

**ОПИСАНИЕ МЕСТОПОЛОЖЕНИЯ ГРАНИЦ**  
**Публичный сервитут в целях размещения существующего объекта**  
**электросетевого хозяйства Линия электропередачи 110 кВ**  
**"Шатура-Дулево" с отпайкой на подстанцию 110 кВ "Губино" №**  
**216**

(наименование объекта, местоположение границ которого описано  
(далее - объект))

**Раздел 1**

<b>Сведения об объекте</b>		
№ п/п	Характеристика объекта	Описание характеристики
1	2	3
1	Местоположение объекта	Московская область, Орехово-Зуевский городской округ, городской округ Шатура
2	Площадь объекта ± величина погрешности определения площади (Р ± Дельта Р)	1868754 кв.м. ±478 кв.
3	Иные характеристики объекта	Публичный сервитут в целях размещения существующего объекта электросетевого хозяйства Линия электропередачи 110 кВ "Шатура-Дулево" с отпайкой на подстанцию 110 кВ "Губино" № 216 сроком действия 49 лет в интересах Публичного акционерного общества «Россети Московский регион»

<b>Местоположение публичного сервитута: Московская область, Орехово-Зуевский городской округ, городской округ Шатура</b>			
<b>Система координат</b>		<b>МСК-50, зона 1</b>	
<b>Метод определения координат</b>		<b>Аналитический</b>	
<b>Обозначение характерных точек границ</b>	<b>Координаты, м</b>		<b>Средняя квадратическая погрешность положения характерной точки (M<sub>t</sub>), м</b>
	<b>X</b>	<b>Y</b>	
1	2	3	4
(1)			
1	456332.98	1506933.69	0.10
2	456299.26	1506898.49	0.10
3	456352.68	1506689.58	0.10
4	456353.73	1506686.51	0.10
5	456355.28	1506683.65	0.10
6	456356.51	1506681.75	0.10
7	456359.46	1506678.18	0.10
8	456363.16	1506675.38	0.10
9	456528.10	1506578.52	0.10
10	456698.80	1506477.95	0.10
11	456874.77	1506373.80	0.10
12	457064.45	1506262.41	0.10
13	457202.66	1506181.26	0.10
14	457203.39	1505970.32	0.10
15	457203.84	1505749.11	0.10
16	457204.12	1505527.86	0.10
17	457204.53	1505306.33	0.10
18	457204.80	1505084.33	0.10
19	457205.28	1504862.80	0.10
20	457205.63	1504641.31	0.10
21	457206.12	1504419.93	0.10
22	457207.13	1504200.97	0.10
23	457207.50	1504197.18	0.10
24	457208.60	1504193.53	0.10
25	457209.25	1504191.91	0.10
26	457277.14	1503996.56	0.10
27	457353.13	1503785.65	0.10
28	457425.87	1503582.49	0.10
29	457446.67	1503524.35	0.10
30	457466.38	1503528.74	0.10
31	457487.77	1503532.75	0.10
32	457464.97	1503596.48	0.10
33	457392.23	1503799.67	0.10
34	457316.26	1504010.48	0.10
35	457248.11	1504203.57	0.10
36	457247.70	1504420.03	0.10
37	457247.15	1504641.39	0.10
38	457246.81	1504862.87	0.10
39	457246.33	1505084.41	0.10

40	457246.06	1505306.39	0.10
41	457245.71	1505527.93	0.10
42	457245.37	1505749.17	0.10
43	457244.93	1505970.41	0.10
44	457244.03	1506193.59	0.10
45	457241.37	1506203.48	0.10
46	457234.17	1506210.76	0.10
47	457085.45	1506298.15	0.10
48	456895.86	1506409.58	0.10
49	456719.94	1506513.70	0.10
50	456549.17	1506614.31	0.10
51	456390.99	1506707.03	0.10
1	456332.98	1506933.69	0.10
(2)			
52	457456.25	1503497.57	0.10
53	457498.59	1503379.24	0.10
54	457571.16	1503175.79	0.10
55	457643.75	1502972.59	0.10
56	457719.66	1502760.58	0.10
57	457795.42	1502548.46	0.10
58	457870.96	1502336.40	0.10
59	457946.57	1502124.22	0.10
60	458022.11	1501912.22	0.10
61	458097.93	1501699.83	0.10
62	458110.15	1501668.27	0.10
63	458110.83	1501666.48	0.10
64	458170.80	1501494.48	0.10
65	458245.82	1501284.03	0.10
66	458319.59	1501077.26	0.10
67	458406.60	1500833.62	0.10
68	458489.12	1500602.11	0.10
69	458553.21	1500422.02	0.10
70	458621.96	1500233.43	0.10
71	458625.72	1500220.57	0.10
72	458700.85	1500008.87	0.10
73	458776.63	1499796.94	0.10
74	458852.24	1499584.72	0.10
75	458927.91	1499372.58	0.10
76	459003.40	1499160.34	0.10
77	459079.05	1498948.30	0.10
78	459149.71	1498750.02	0.10
79	459220.37	1498551.67	0.10
80	459290.91	1498353.28	0.10
81	459361.66	1498154.93	0.10
82	459435.88	1497946.22	0.10
83	459509.93	1497737.39	0.10
84	459584.10	1497528.80	0.10
85	459658.35	1497320.00	0.10
86	459732.25	1497111.72	0.10

87	459734.16	1497107.79	0.10
88	459736.86	1497104.37	0.10
89	459838.32	1497001.38	0.10
90	459845.69	1497001.20	0.10
91	459873.01	1497000.65	0.10
92	459873.80	1497002.02	0.10
93	459873.83	1497002.10	0.10
94	459880.18	1497013.00	0.10
95	459882.00	1497016.22	0.10
96	459769.81	1497130.12	0.10
97	459697.48	1497333.91	0.10
98	459623.23	1497542.73	0.10
99	459549.07	1497751.28	0.10
100	459475.02	1497960.12	0.10
101	459400.81	1498168.87	0.10
102	459330.03	1498367.22	0.10
103	459259.49	1498565.60	0.10
104	459188.80	1498764.01	0.10
105	459118.17	1498962.26	0.10
106	459042.51	1499174.27	0.10
107	458967.03	1499386.52	0.10
108	458891.35	1499598.66	0.10
109	458815.74	1499810.88	0.10
110	458739.96	1500022.81	0.10
111	458665.25	1500233.52	0.10
112	458661.49	1500246.20	0.10
113	458660.62	1500248.62	0.10
114	458592.29	1500436.09	0.10
115	458528.24	1500616.06	0.10
116	458445.71	1500847.59	0.10
117	458358.69	1501091.23	0.10
118	458284.94	1501297.98	0.10
119	458209.96	1501508.29	0.10
120	458149.83	1501680.76	0.10
121	458149.01	1501682.95	0.10
122	458136.86	1501714.30	0.10
123	458061.23	1501926.17	0.10
124	457985.64	1502138.28	0.10
125	457910.07	1502350.33	0.10
126	457834.54	1502562.42	0.10
127	457758.77	1502774.57	0.10
128	457682.90	1502986.59	0.10
129	457610.28	1503189.75	0.10
130	457537.70	1503393.22	0.10
131	457497.78	1503504.79	0.10
132	457493.88	1503504.37	0.10
133	457480.04	1503502.05	0.10
134	457468.10	1503499.97	0.10
52	457456.25	1503497.57	0.10

(3)			
135	459884.62	1496954.38	0.10
136	459894.59	1496944.26	0.10
137	460052.95	1496783.88	0.10
138	460211.01	1496623.33	0.10
139	460368.90	1496462.87	0.10
140	460527.02	1496302.42	0.10
141	460684.83	1496142.01	0.10
142	460894.66	1495928.12	0.10
143	461000.72	1495821.13	0.10
144	461158.76	1495660.47	0.10
145	461316.85	1495499.94	0.10
146	461474.77	1495339.43	0.10
147	461632.98	1495178.92	0.10
148	461791.56	1495017.66	0.10
149	461950.11	1494856.58	0.10
150	462108.26	1494695.49	0.10
151	462266.78	1494534.63	0.10
152	462425.38	1494373.39	0.10
153	462449.78	1494348.58	0.10
154	462467.61	1494378.57	0.10
155	462470.69	1494383.74	0.10
156	462471.83	1494385.47	0.10
157	462455.01	1494402.56	0.10
158	462296.36	1494563.78	0.10
159	462137.87	1494724.62	0.10
160	461979.72	1494885.71	0.10
161	461821.17	1495046.79	0.10
162	461662.60	1495208.10	0.10
163	461504.35	1495368.57	0.10
164	461346.39	1495529.08	0.10
165	461188.21	1495689.82	0.10
166	461030.30	1495850.29	0.10
167	460924.23	1495957.27	0.10
168	460714.46	1496171.18	0.10
169	460556.60	1496331.56	0.10
170	460398.49	1496492.01	0.10
171	460240.54	1496652.48	0.10
172	460082.54	1496813.02	0.10
173	459946.73	1496950.56	0.10
174	459945.34	1496950.70	0.10
175	459905.38	1496953.96	0.10
135	459884.62	1496954.38	0.10
(4)			
176	462483.59	1494373.51	0.10
177	462478.87	1494367.06	0.10
178	462464.39	1494333.72	0.10
179	462584.30	1494211.76	0.10
180	462741.58	1494051.97	0.10

181	462899.57	1493891.55	0.10
182	463057.36	1493731.01	0.10
183	463215.29	1493570.80	0.10
184	463373.51	1493410.79	0.10
185	463531.46	1493250.40	0.10
186	463689.65	1493089.94	0.10
187	463847.61	1492929.61	0.10
188	464005.69	1492769.34	0.10
189	464164.11	1492608.80	0.10
190	464321.96	1492448.42	0.10
191	464478.06	1492289.99	0.10
192	464634.74	1492130.95	0.10
193	464791.50	1491971.75	0.10
194	464947.99	1491812.89	0.10
195	465104.25	1491654.07	0.10
196	465260.36	1491495.37	0.10
197	465396.08	1491357.35	0.10
198	465531.74	1491219.07	0.10
199	465655.59	1491093.01	0.10
200	465778.85	1490967.70	0.10
201	465930.23	1490813.37	0.10
202	466080.77	1490659.87	0.10
203	466232.28	1490505.55	0.10
204	466383.13	1490351.45	0.10
205	466533.94	1490197.74	0.10
206	466685.15	1490043.49	0.10
207	466836.12	1489889.14	0.10
208	466987.11	1489734.92	0.10
209	467137.46	1489581.33	0.10
210	467246.27	1489470.44	0.10
211	467403.43	1489309.60	0.10
212	467560.43	1489149.05	0.10
213	467717.72	1488987.55	0.10
214	467874.27	1488826.74	0.10
215	468032.34	1488664.73	0.10
216	468179.26	1488514.20	0.10
217	468326.14	1488363.57	0.10
218	468473.11	1488212.77	0.10
219	468619.94	1488062.18	0.10
220	468707.68	1487972.02	0.10
221	468694.69	1488007.12	0.10
222	468684.88	1488033.37	0.10
223	468671.71	1488068.55	0.10
224	468649.68	1488091.17	0.10
225	468501.17	1488243.44	0.10
226	468354.65	1488393.67	0.10
227	468208.96	1488543.05	0.10
228	468061.84	1488693.90	0.10
229	467904.01	1488855.72	0.10

230	467747.46	1489016.49	0.10
231	467590.16	1489178.04	0.10
232	467433.12	1489338.63	0.10
233	467275.99	1489499.51	0.10
234	467167.14	1489610.43	0.10
235	467016.52	1489764.33	0.10
236	466865.74	1489918.36	0.10
237	466714.81	1490072.55	0.10
238	466563.53	1490227.03	0.10
239	466412.85	1490380.52	0.10
240	466261.93	1490534.62	0.10
241	466110.28	1490689.21	0.10
242	465959.98	1490842.43	0.10
243	465808.54	1490996.79	0.10
244	465685.18	1491122.14	0.10
245	465561.16	1491248.47	0.10
246	465425.71	1491386.45	0.10
247	465289.98	1491524.55	0.10
248	465133.74	1491683.23	0.10
249	464977.39	1491842.01	0.10
250	464821.15	1492000.69	0.10
251	464664.15	1492160.14	0.10
252	464507.63	1492319.12	0.10
253	464351.38	1492477.80	0.10
254	464193.68	1492637.96	0.10
255	464035.17	1492798.53	0.10
256	463877.19	1492958.76	0.10
257	463719.15	1493119.11	0.10
258	463561.04	1493279.55	0.10
259	463403.15	1493439.95	0.10
260	463244.84	1493599.98	0.10
261	463086.96	1493760.14	0.10
262	462929.17	1493920.67	0.10
263	462771.18	1494081.23	0.10
264	462613.99	1494240.97	0.10
176	462483.59	1494373.51	0.10
(5)			
265	468751.28	1487986.83	0.10
266	468761.24	1487959.94	0.10
267	468781.64	1487902.44	0.10
268	468784.49	1487893.11	0.10
269	468913.84	1487760.28	0.10
270	469058.77	1487611.55	0.10
271	469203.99	1487462.36	0.10
272	469349.19	1487313.26	0.10
273	469494.58	1487164.20	0.10
274	469632.67	1487021.89	0.10
275	469576.16	1486810.28	0.10
276	469516.71	1486588.92	0.10

277	469457.33	1486367.92	0.10
278	469398.00	1486146.52	0.10
279	469338.07	1485924.02	0.10
280	469337.57	1485921.54	0.10
281	469337.38	1485919.01	0.10
282	469335.15	1485693.73	0.10
283	469332.95	1485468.86	0.10
284	469330.61	1485243.46	0.10
285	469328.45	1485018.77	0.10
286	469326.04	1484793.33	0.10
287	469323.88	1484568.28	0.10
288	469321.75	1484342.79	0.10
289	469319.42	1484117.57	0.10
290	469317.24	1483892.76	0.10
291	469314.90	1483667.33	0.10
292	469312.75	1483442.16	0.10
293	469310.85	1483245.58	0.10
294	469308.77	1483041.10	0.10
295	469306.71	1482821.75	0.10
296	469304.71	1482617.26	0.10
297	469302.89	1482412.93	0.10
298	469300.96	1482208.21	0.10
299	469299.10	1482002.35	0.10
300	469299.66	1481970.54	0.10
301	469299.63	1481968.89	0.10
302	469295.90	1481753.03	0.10
303	469293.73	1481527.74	0.10
304	469291.38	1481301.70	0.10
305	469288.84	1481074.24	0.10
306	469286.63	1480856.64	0.10
307	469285.00	1480636.35	0.10
308	469284.95	1480466.05	0.10
309	469265.28	1480458.55	0.10
310	469197.98	1480456.16	0.10
311	469208.79	1480415.01	0.10
312	469264.62	1480417.01	0.10
313	469268.96	1480416.35	0.10
314	469283.73	1480420.04	0.10
315	469281.66	1480197.81	0.10
316	469279.46	1479972.53	0.10
317	469277.44	1479747.23	0.10
318	469275.37	1479523.13	0.10
319	469273.44	1479296.04	0.10
320	469274.35	1479285.04	0.10
321	469272.53	1479094.58	0.10
322	469269.40	1478883.94	0.10
323	469267.98	1478698.73	0.10
324	469266.03	1478495.33	0.10
325	469264.21	1478309.27	0.10



326	469262.20	1478103.95	0.10
327	469260.50	1477904.96	0.10
328	469258.21	1477701.87	0.10
329	469256.24	1477499.54	0.10
330	469254.36	1477299.55	0.10
331	469252.43	1477099.49	0.10
332	469250.48	1476909.49	0.10
333	469248.52	1476699.29	0.10
334	469246.47	1476504.19	0.10
335	469246.39	1476328.47	0.10
336	469246.29	1476320.01	0.10
337	469250.55	1476305.00	0.10
338	469250.69	1476304.64	0.10
339	469257.37	1476290.82	0.10
340	469267.62	1476275.36	0.10
341	469286.70	1476250.84	0.10
342	469287.03	1476250.47	0.10
343	469287.91	1476328.49	0.10
344	469288.00	1476503.95	0.10
345	469290.05	1476698.86	0.10
346	469291.99	1476909.08	0.10
347	469293.95	1477099.07	0.10
348	469295.88	1477299.15	0.10
349	469297.76	1477499.15	0.10
350	469299.73	1477701.44	0.10
351	469302.02	1477904.51	0.10
352	469303.72	1478103.56	0.10
353	469305.72	1478307.69	0.10
354	469307.56	1478494.93	0.10
355	469309.51	1478698.35	0.10
356	469310.93	1478883.48	0.10
357	469314.05	1479095.05	0.10
358	469315.84	1479287.14	0.10
359	469315.03	1479297.50	0.10
360	469316.89	1479522.76	0.10
361	469318.96	1479746.85	0.10
362	469320.99	1479972.15	0.10
363	469323.19	1480197.41	0.10
364	469325.32	1480422.30	0.10
365	469326.41	1480436.77	0.10
366	469326.50	1480439.52	0.10
367	469326.53	1480636.18	0.10
368	469328.16	1480856.27	0.10
369	469330.37	1481073.79	0.10
370	469332.91	1481301.26	0.10
371	469335.26	1481527.33	0.10
372	469337.43	1481752.47	0.10
373	469341.15	1481968.15	0.10
374	469341.19	1481970.48	0.10



375	469340.67	1482002.52	0.10
376	469342.48	1482207.83	0.10
377	469344.41	1482412.55	0.10
378	469346.23	1482616.86	0.10
379	469348.23	1482821.35	0.10
380	469350.30	1483040.70	0.10
381	469352.37	1483245.17	0.10
382	469354.28	1483441.76	0.10
383	469356.43	1483666.92	0.10
384	469358.77	1483892.34	0.10
385	469360.94	1484117.16	0.10
386	469363.32	1484342.36	0.10
387	469365.41	1484567.90	0.10
388	469367.56	1484792.90	0.10
389	469369.97	1485018.33	0.10
390	469372.12	1485243.05	0.10
391	469374.47	1485468.44	0.10
392	469376.67	1485693.32	0.10
393	469378.92	1485915.87	0.10
394	469438.11	1486135.74	0.10
395	469497.44	1486357.16	0.10
396	469556.82	1486578.14	0.10
397	469616.26	1486799.52	0.10
398	469675.77	1487022.94	0.10
399	469675.80	1487033.12	0.10
400	469670.81	1487042.01	0.10
401	469524.37	1487193.13	0.10
402	469378.93	1487342.25	0.10
403	469234.14	1487490.94	0.10
404	469089.29	1487639.69	0.10
405	468944.47	1487788.43	0.10
406	468796.25	1487940.66	0.10
265	468751.28	1487986.83	0.10
(6)			
407	468115.28	1480424.64	0.10
408	468118.73	1480379.26	0.10
409	468159.87	1480389.68	0.10
410	468345.63	1480392.46	0.10
411	468490.56	1480396.00	0.10
412	468725.23	1480401.91	0.10
413	468924.68	1480406.95	0.10
414	469133.82	1480412.33	0.10
415	469184.14	1480414.13	0.10
416	469173.37	1480455.29	0.10
417	469132.55	1480453.84	0.10
418	468923.62	1480448.47	0.10
419	468724.18	1480443.42	0.10
420	468489.53	1480437.50	0.10
421	468344.80	1480433.98	0.10

422	468159.79	1480431.21	0.10
423	468156.07	1480431.27	0.10
407	468115.28	1480424.64	0.10
(7)			
424	469245.27	1476229.14	0.10
425	469243.83	1476102.27	0.10
426	469241.72	1476001.67	0.10
427	469242.35	1475887.36	0.10
428	469242.40	1475885.23	0.10
429	469240.91	1475683.02	0.10
430	469240.80	1475680.86	0.10
431	469237.58	1475486.54	0.10
432	469235.28	1475287.18	0.10
433	469233.00	1475081.86	0.10
434	469231.64	1474897.51	0.10
435	469229.61	1474693.45	0.10
436	469227.78	1474495.35	0.10
437	469226.15	1474295.36	0.10
438	469224.40	1474096.45	0.10
439	469222.51	1473892.35	0.10
440	469220.69	1473697.08	0.10
441	469219.26	1473494.78	0.10
442	469217.07	1473290.19	0.10
443	469215.22	1473090.69	0.10
444	469213.12	1472883.02	0.10
445	469211.29	1472694.36	0.10
446	469209.35	1472487.81	0.10
447	469207.70	1472293.40	0.10
448	469207.69	1472110.51	0.10
449	469204.62	1471921.28	0.10
450	469202.79	1471700.18	0.10
451	469200.48	1471480.09	0.10
452	469198.37	1471259.41	0.10
453	469196.36	1471038.18	0.10
454	469194.53	1470831.20	0.10
455	469192.31	1470595.69	0.10
456	469190.25	1470370.83	0.10
457	469188.23	1470146.79	0.10
458	469186.22	1469939.62	0.10
459	469185.08	1469689.56	0.10
460	469185.03	1469687.57	0.10
461	469179.83	1469529.35	0.10
462	469135.75	1469532.55	0.10
463	469133.64	1469532.73	0.10
464	469001.70	1469540.69	0.10
465	468811.49	1469554.24	0.10
466	468644.52	1469566.14	0.10
467	468544.40	1469573.27	0.10
468	468401.63	1469583.45	0.10

469	468204.30	1469597.50	0.10
470	468005.16	1469611.70	0.10
471	467882.99	1469620.71	0.10
472	467732.49	1469632.83	0.10
473	467726.34	1469632.37	0.10
474	467720.62	1469630.06	0.10
475	467713.85	1469624.72	0.10
476	467710.47	1469619.00	0.10
477	467655.96	1469476.25	0.10
478	467625.68	1469402.84	0.10
479	467624.47	1469398.67	0.10
480	467624.18	1469394.34	0.10
481	467619.92	1469361.66	0.10
482	467663.25	1469359.98	0.10
483	467665.68	1469391.26	0.10
484	467694.55	1469460.93	0.10
485	467743.74	1469590.52	0.10
486	467879.78	1469579.31	0.10
487	468002.18	1469570.28	0.10
488	468201.60	1469556.15	0.10
489	468398.85	1469542.25	0.10
490	468541.34	1469532.00	0.10
491	468641.64	1469524.76	0.10
492	468808.24	1469512.83	0.10
493	468998.97	1469499.25	0.10
494	469130.58	1469491.32	0.10
495	469132.45	1469491.16	0.10
496	469197.56	1469486.43	0.10
497	469203.26	1469486.83	0.10
498	469208.61	1469488.82	0.10
499	469210.99	1469490.13	0.10
500	469218.46	1469497.23	0.10
501	469221.39	1469506.83	0.10
502	469221.97	1469526.91	0.10
503	469226.55	1469686.57	0.10
504	469226.60	1469689.21	0.10
505	469227.74	1469939.31	0.10
506	469229.76	1470146.42	0.10
507	469231.77	1470370.45	0.10
508	469233.84	1470595.30	0.10
509	469236.06	1470830.82	0.10
510	469237.89	1471037.80	0.10
511	469239.90	1471259.02	0.10
512	469242.00	1471479.67	0.10
513	469244.31	1471699.76	0.10
514	469246.14	1471920.79	0.10
515	469249.20	1472110.05	0.10
516	469249.22	1472293.22	0.10
517	469250.87	1472487.45	0.10

518	469252.82	1472693.96	0.10
519	469254.65	1472882.61	0.10
520	469256.75	1473090.30	0.10
521	469258.60	1473289.77	0.10
522	469260.79	1473494.38	0.10
523	469262.22	1473696.74	0.10
524	469264.04	1473891.96	0.10
525	469265.93	1474096.07	0.10
526	469267.68	1474295.01	0.10
527	469269.31	1474494.99	0.10
528	469271.14	1474693.04	0.10
529	469273.17	1474897.12	0.10
530	469274.53	1475081.48	0.10
531	469276.81	1475286.70	0.10
532	469279.10	1475485.96	0.10
533	469282.32	1475679.50	0.10
534	469282.42	1475681.85	0.10
535	469283.93	1475885.67	0.10
536	469283.86	1475888.06	0.10
537	469283.25	1476001.35	0.10
538	469285.35	1476101.35	0.10
539	469286.25	1476181.17	0.10
540	469251.14	1476221.59	0.10
424	469245.27	1476229.14	0.10

Схема расположения границ публичного сервитута  
Линия электропередачи 110 кВ "Шатура-Дулево" с отпайкой на подстанцию 110 кВ "Губино" № 216

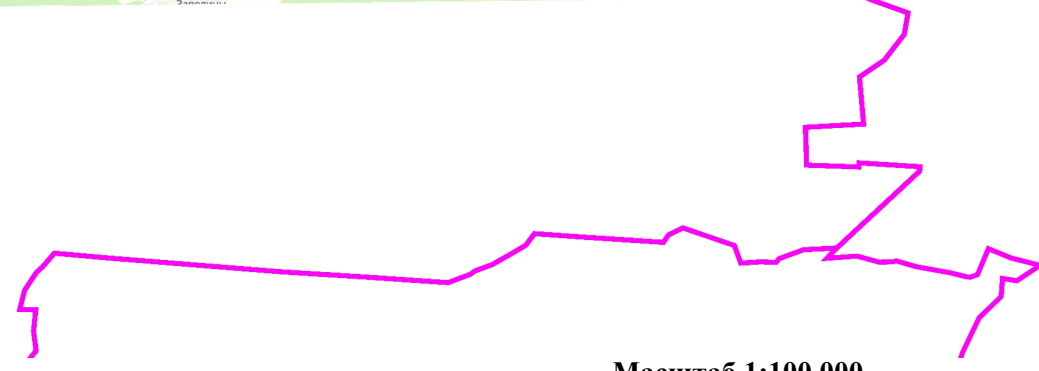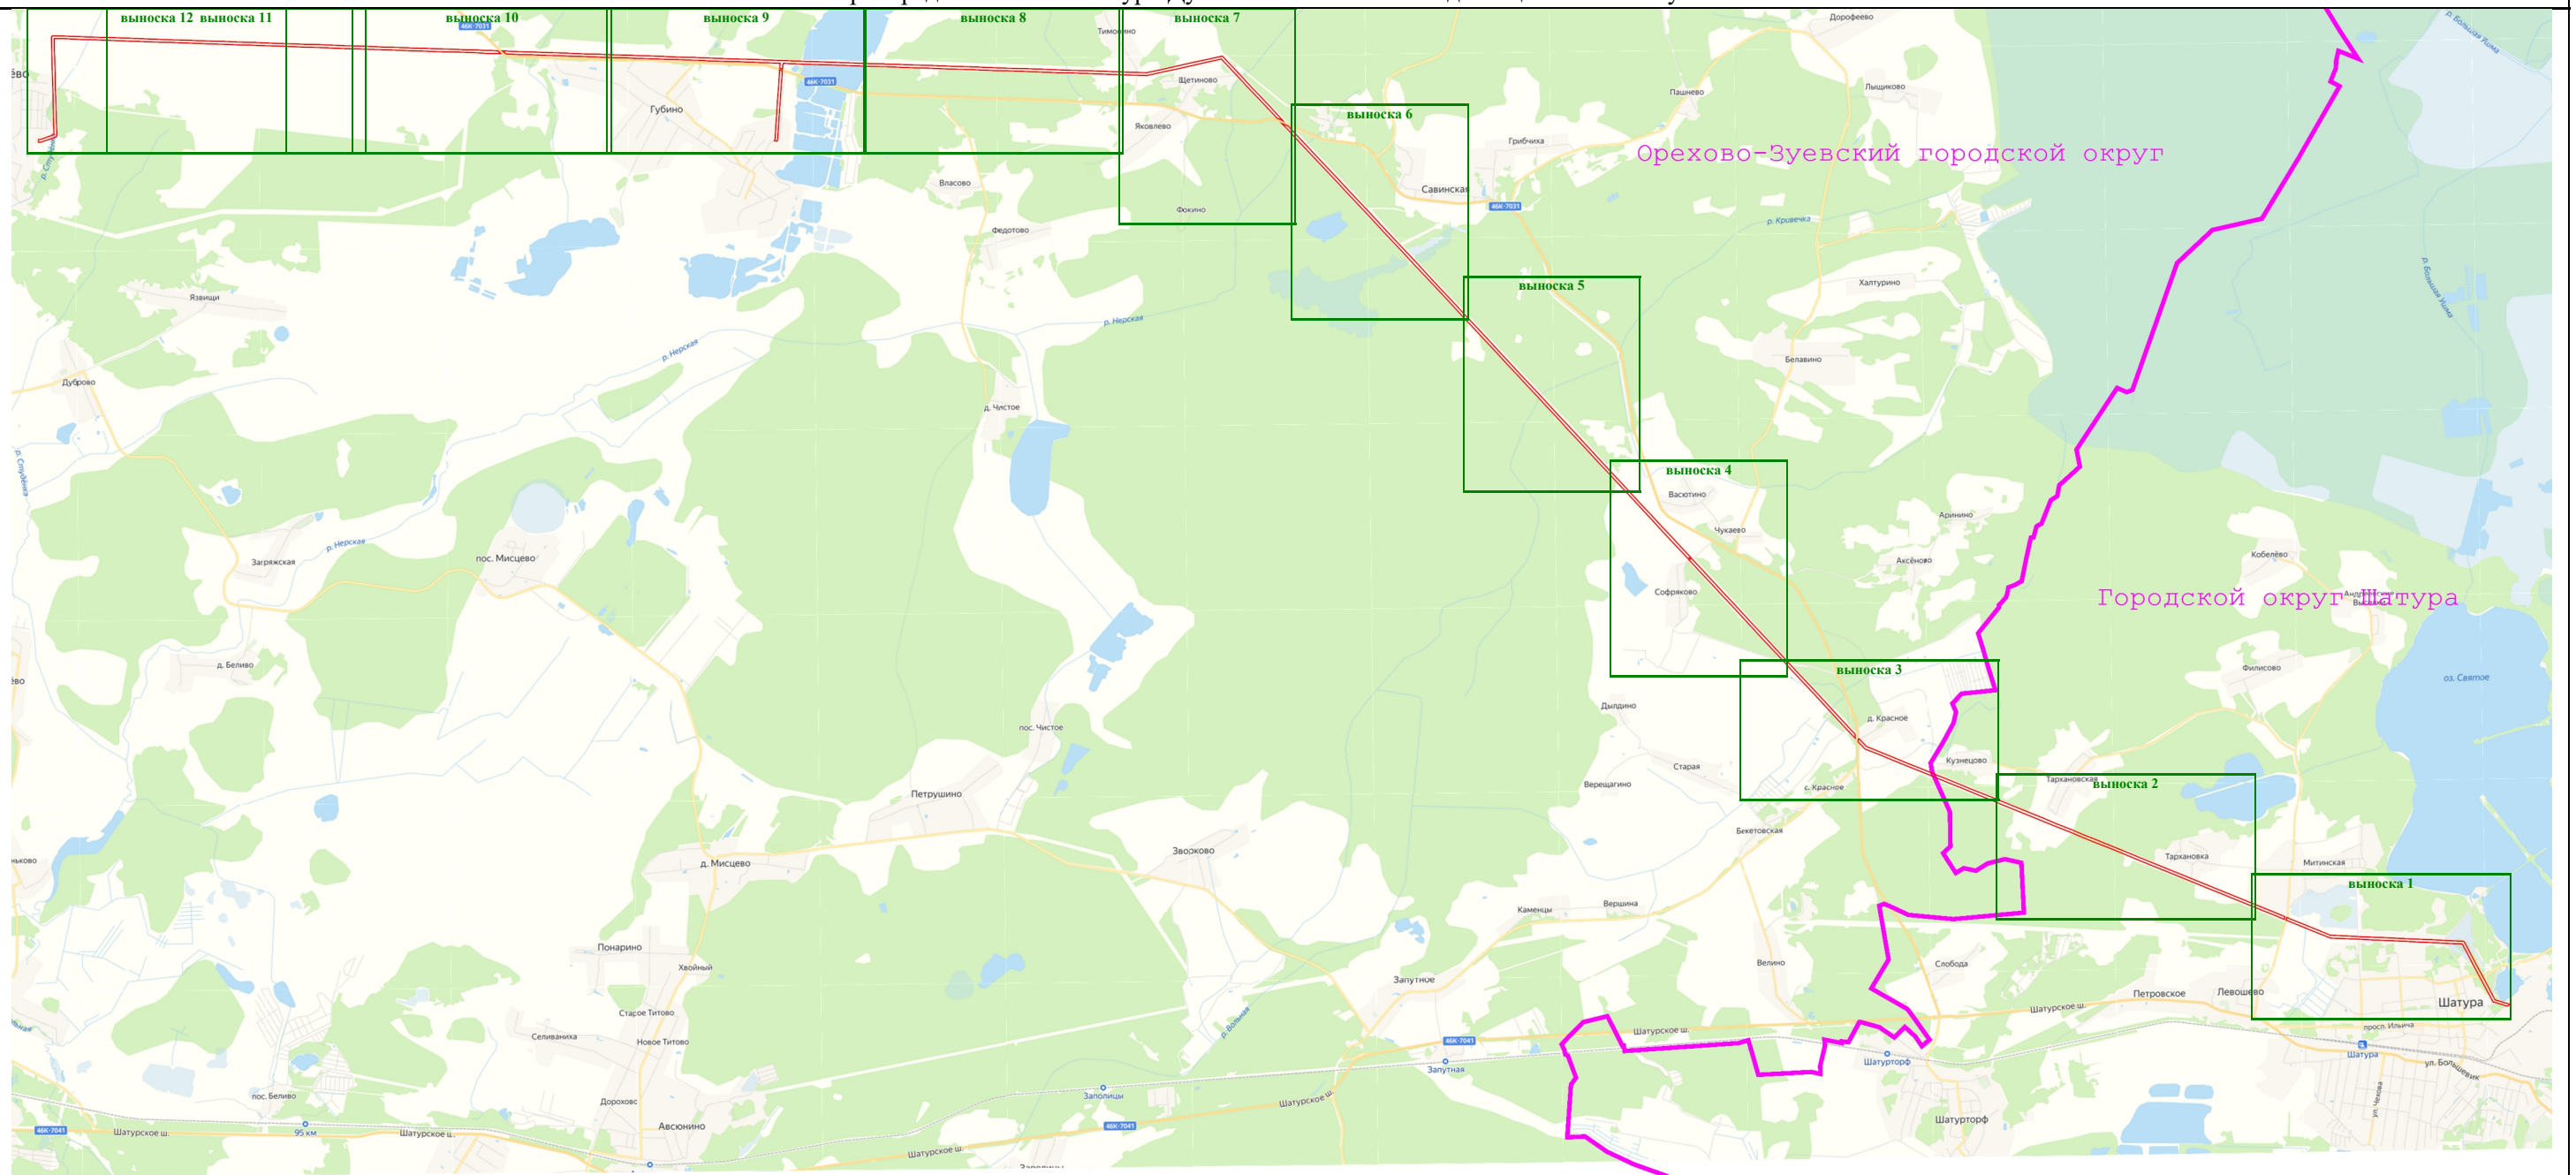

Условные обозначения:

— - вновь образуемая граница публичного сервитута, сведения о которой достаточны для определения ее местоположения

Схема расположения границ публичного сервитута  
"Линия электропередачи 110 кВ "Шатура-Дулево" с отпайкой на подстанцию 110 кВ "Губино" № 216"

Выноска 1

Выноска 1



Масштаб 1:10 000

**Условные обозначения:**





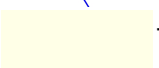

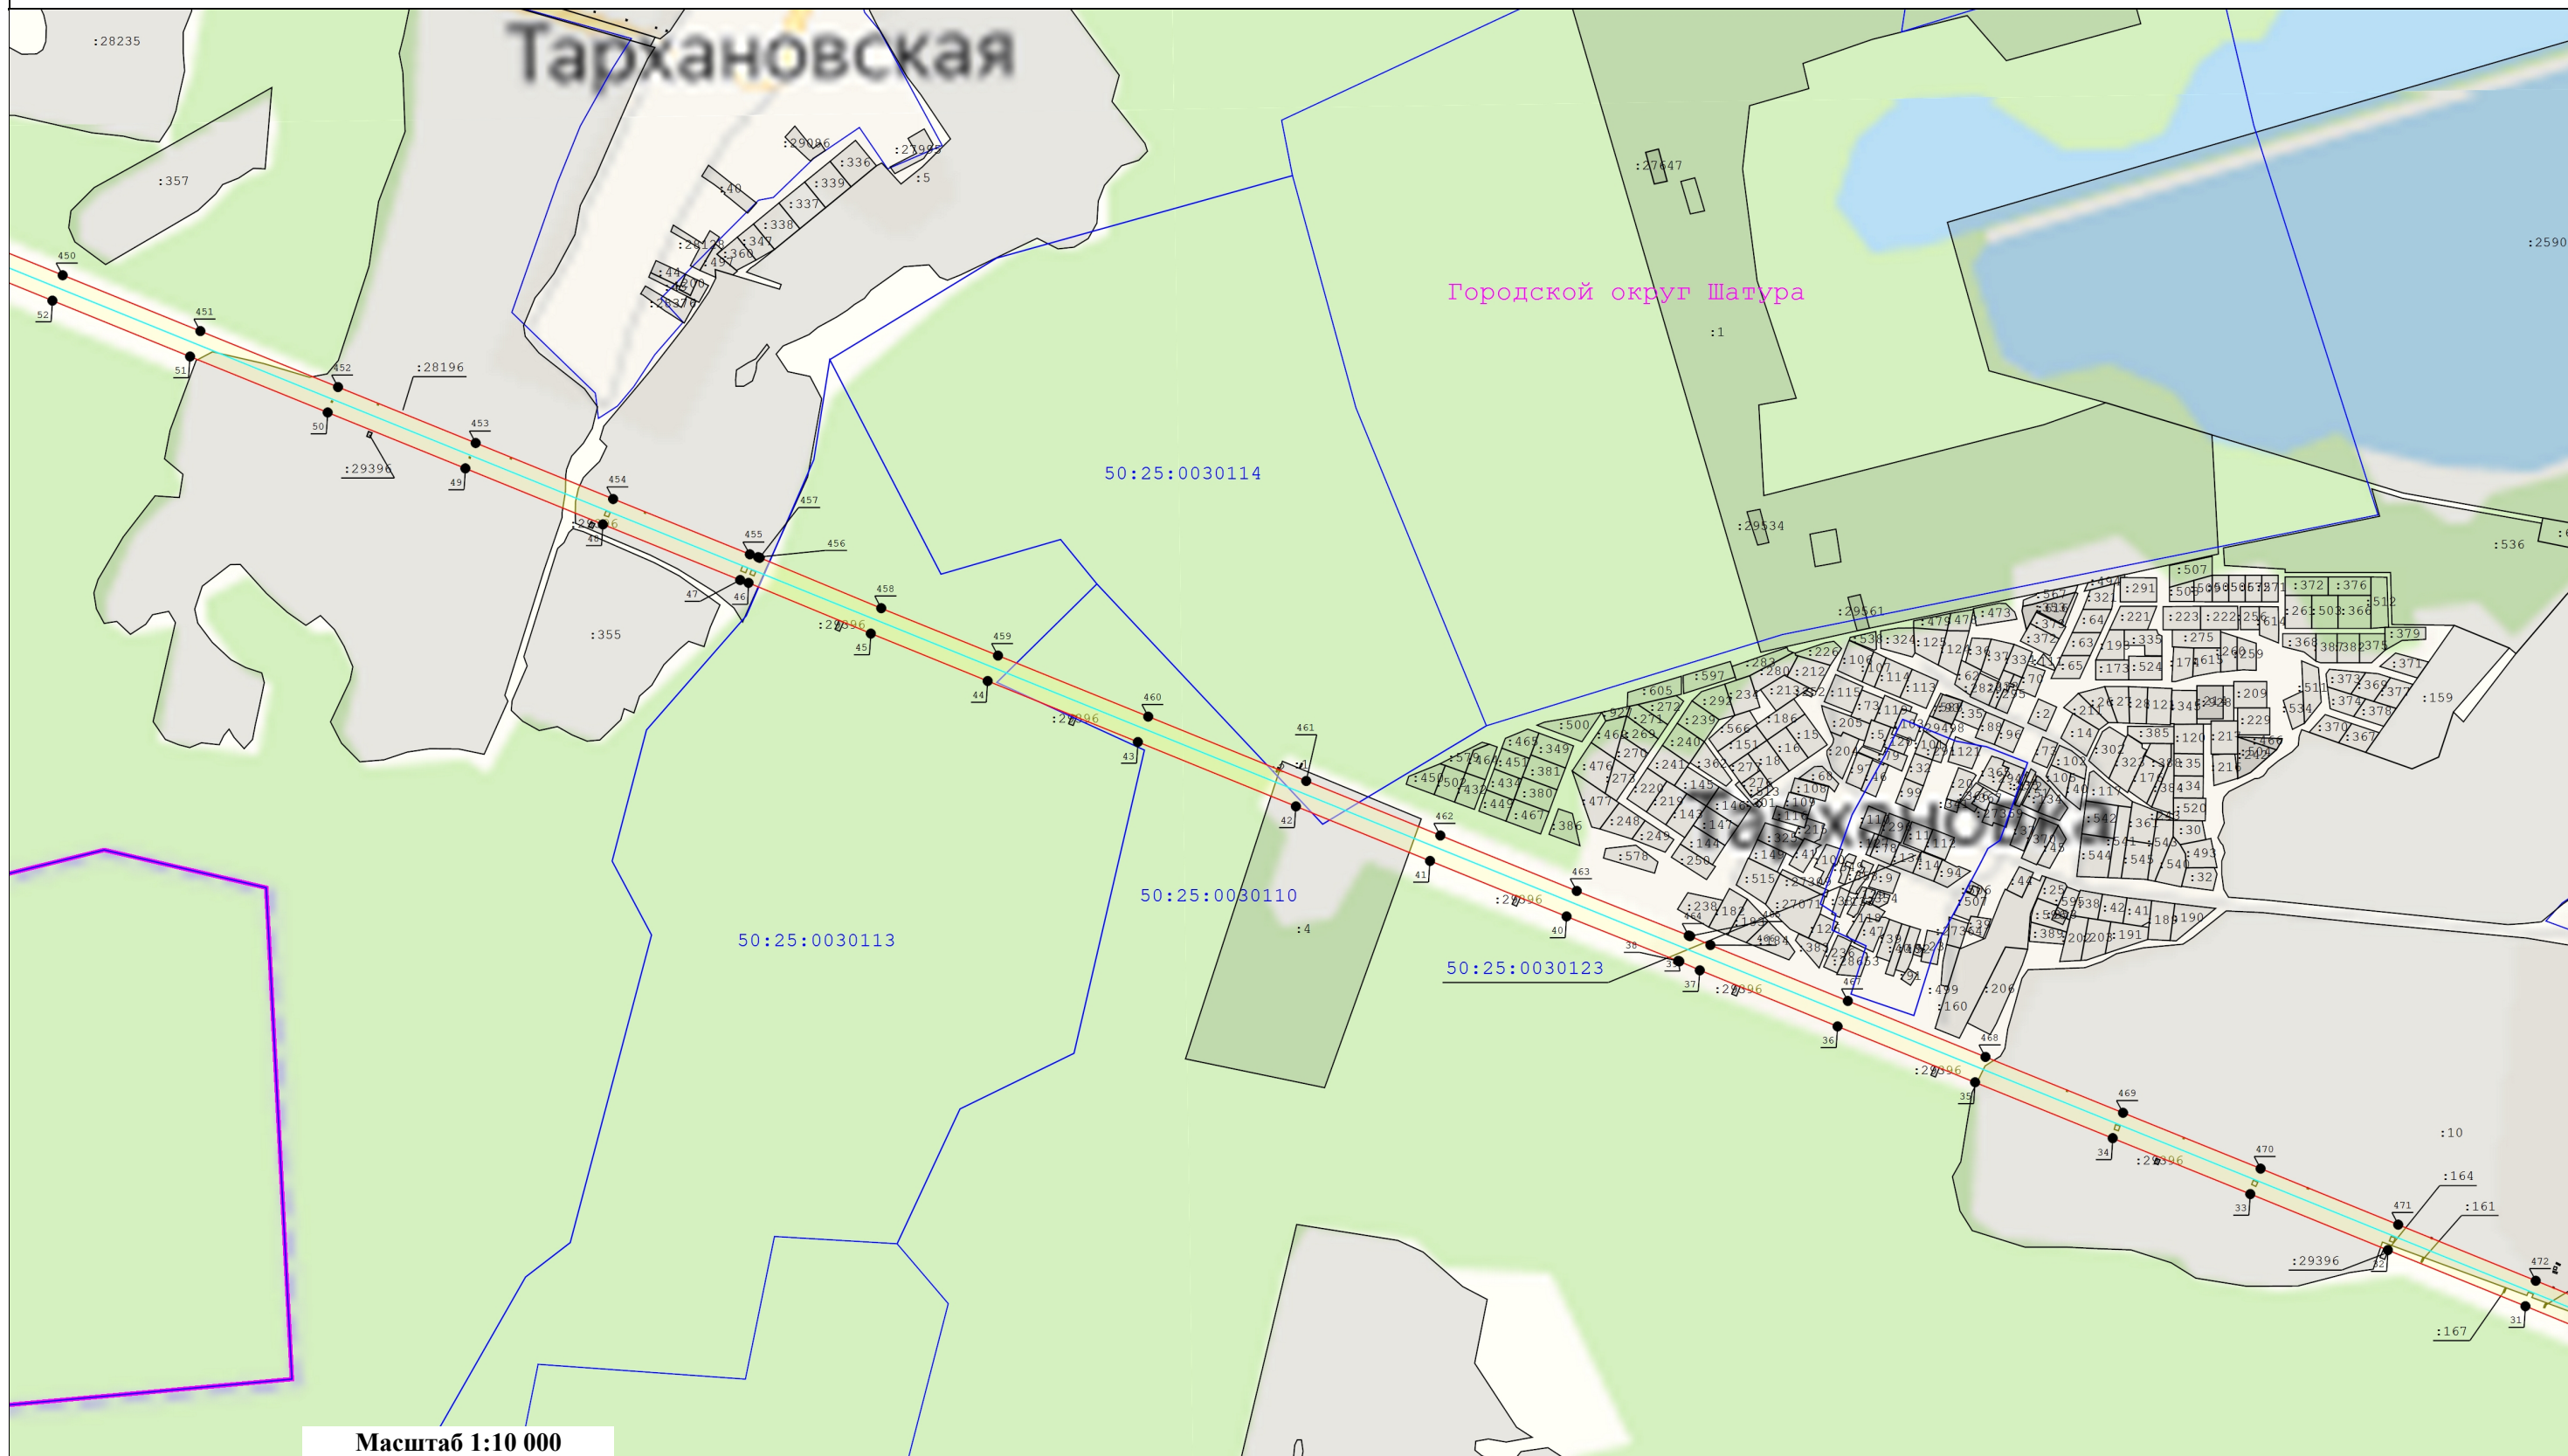
- |   |  |   |  |   |   |
|---|--|---|--|---|---|
|  | - Существующая часть границы, имеющиеся в ЕГРН сведения о которой достаточны для определения ее местоположения | 148   | - Номер характерной точки границы публичного сервитута |  | - Характерная точка границы зоны публичного сервитута, сведения о которой позволяют однозначно определить ее положение на местности |
| :136  | - Кадастровый номер земельного участка   |  | - Граница кадастрового квартала                        |  | - Ось линии электропередач  |
| 50:35:0030306   | - Номер кадастрового квартала  |  | - Граница охранной зоны линии электропередачи          |  | - Вновь образуемая граница публичного сервитута, сведения о которой достаточны для определения ее местоположения                    |







Схема расположения границ публичного сервитута  
 "Линия электропередачи 110 кВ "Шатура-Дулево" с отпайкой на подстанцию 110 кВ "Губино" № 216"

выноска 2

выноска 2



**Условные обозначения:**

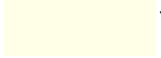
- |  |  |   |   |
|--|--|---|---|
|  - Существующая часть границы, имеющиеся в ЕГРН сведения о которой достаточны для определения ее местоположения | 148                                    | - Номер характерной точки границы публичного сервитута  |  - Характерная точка границы зоны публичного сервитута, сведения о которой позволяют однозначно определить ее положение на местности |
| :136   | - Кадастровый номер земельного участка |  - Граница кадастрового квартала               |  - Ось линии электропередачи   |
| 50:35:0030306  | - Номер кадастрового квартала          |  - Граница охранной зоны линии электропередачи |  - вновь образуемая граница публичного сервитута, сведения о которой достаточны для определения ее местоположения                    |



**Схема расположения границ публичного сервитута  
"Линия электропередачи 110 кВ "Шатура-Дулево" с отпайкой на подстанцию 110 кВ "Губино" № 216"**

выноска 3

выноска 3

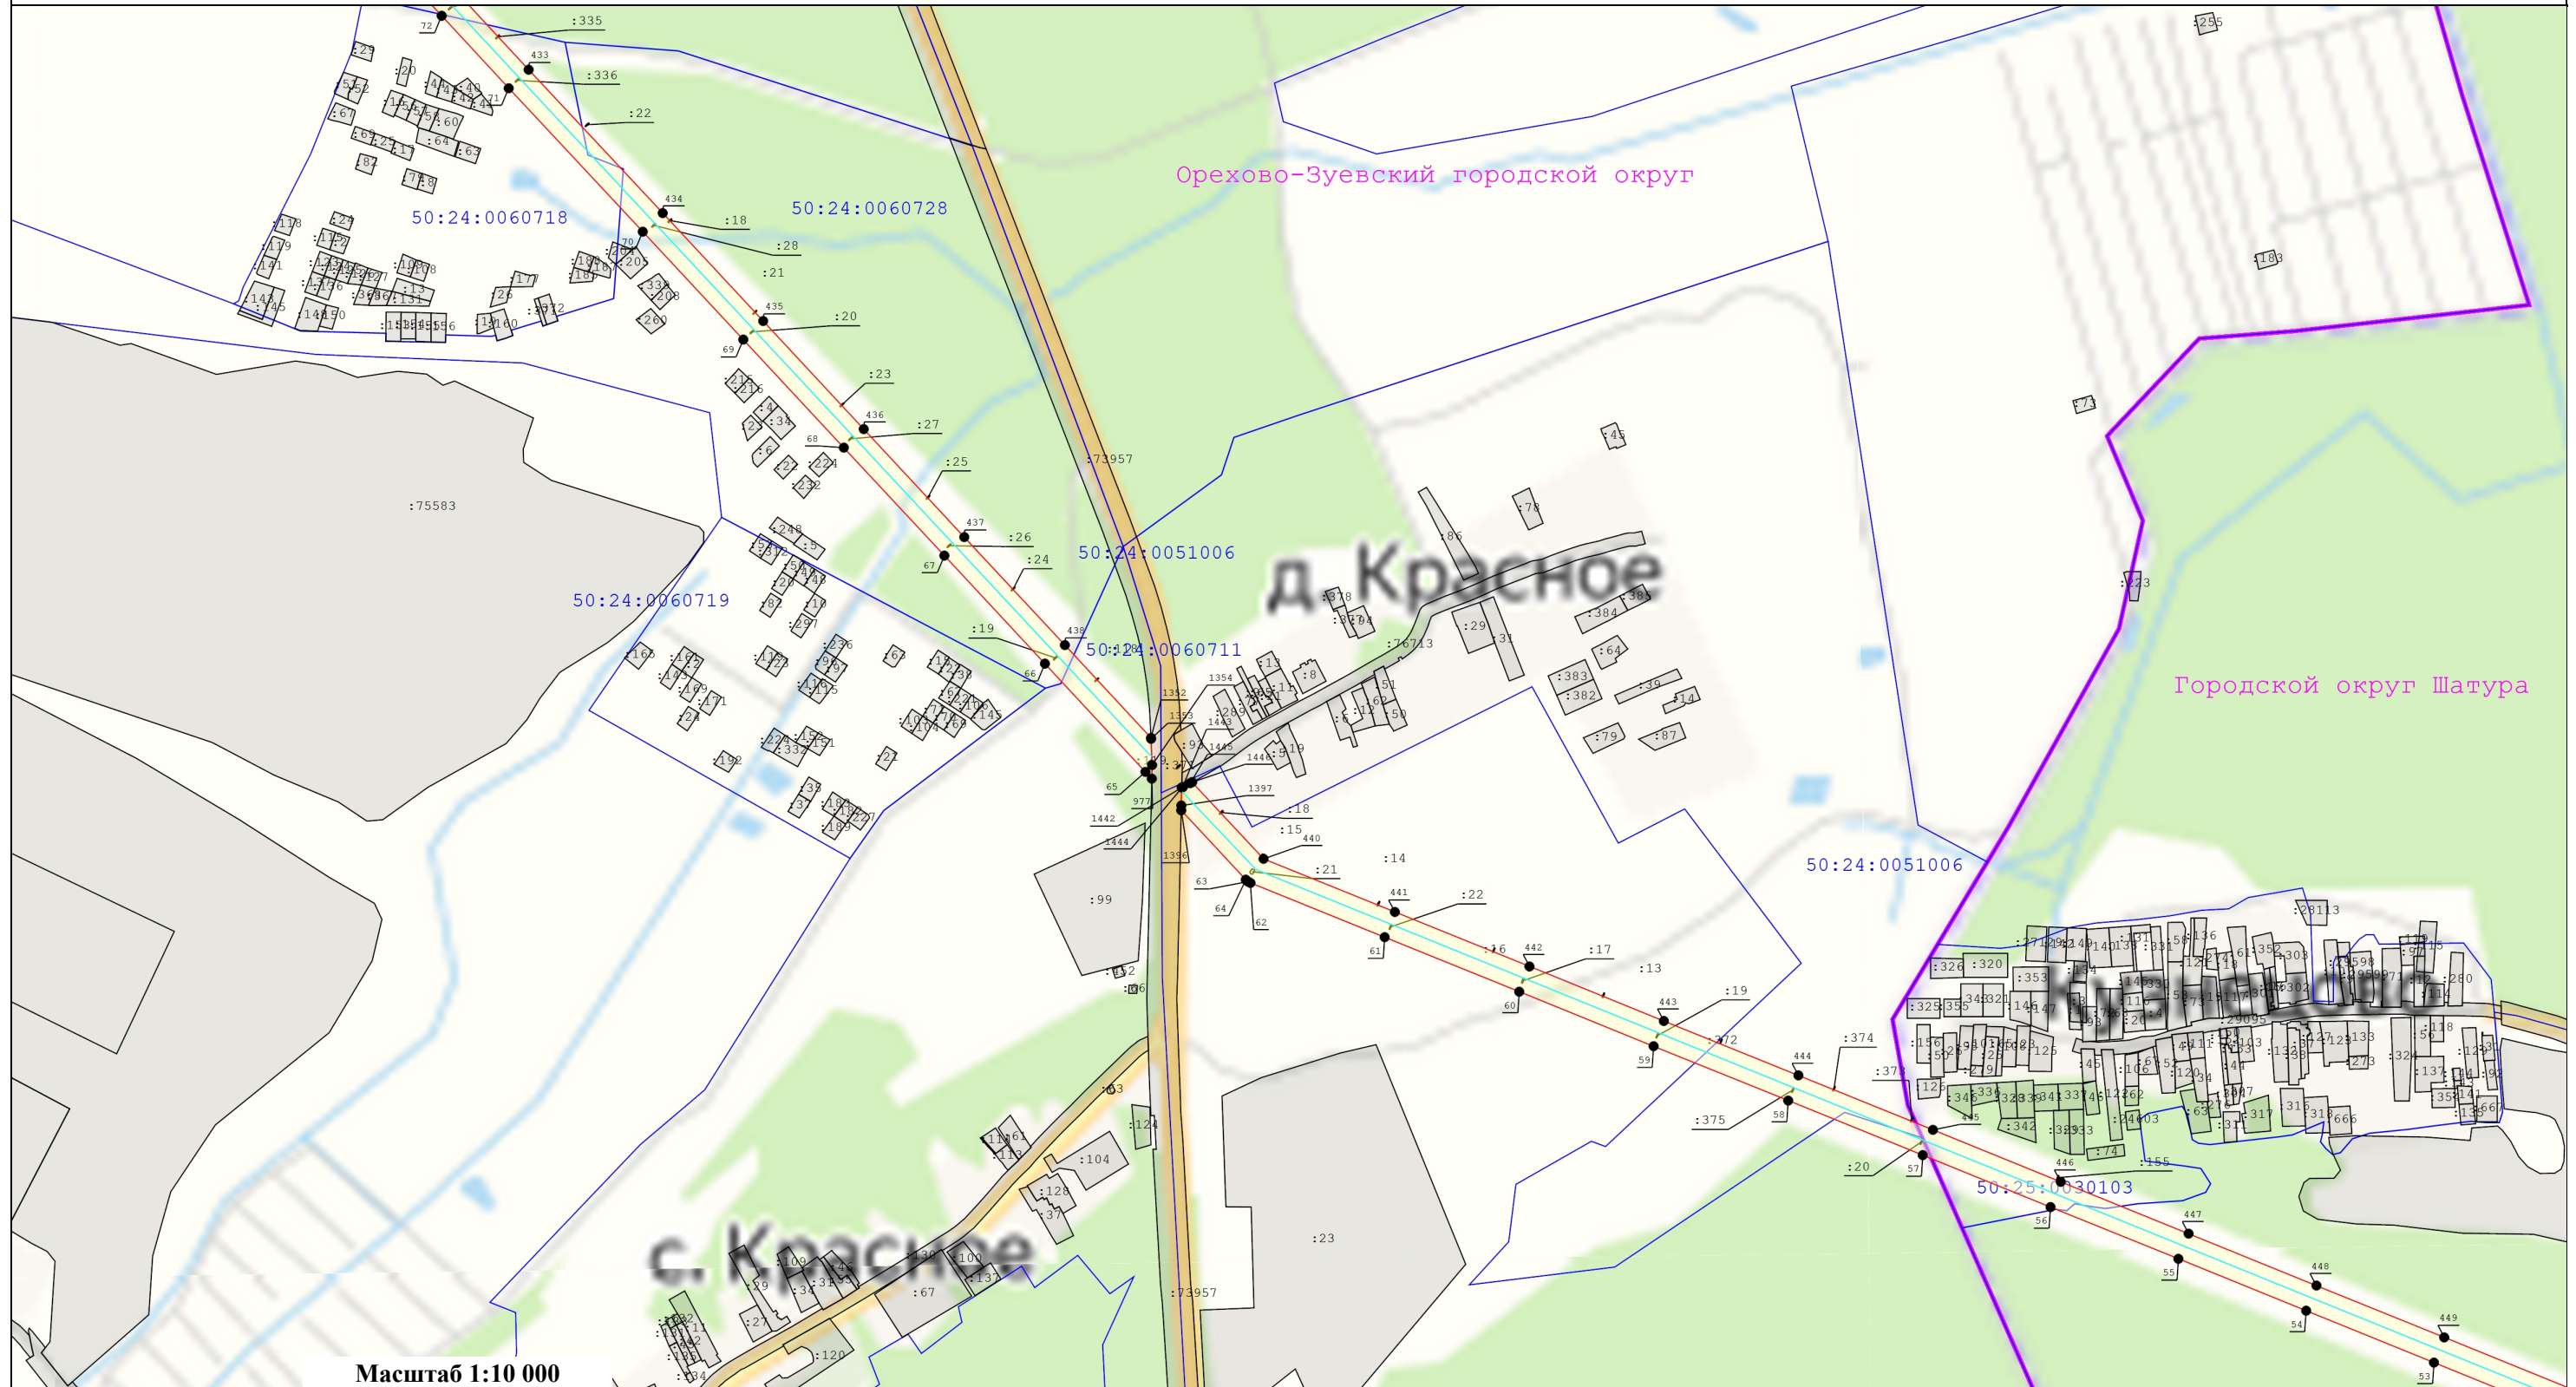

**Масштаб 1:10 000**

**Условные обозначения:**





 
 





- |   |  |   |   |   |
|---|--|---|---|---|
|  | - Существующая часть границы, имеющиеся в ЕГРН сведения о которой достаточны для определения ее местоположения   | 148   |  | - Характерная точка границы зоны публичного сервитута, сведения о которой позволяют однозначно определить ее положение на местности |
|  | - Кадастровый номер земельного участка   |   |  | - Ось линии электропередач  |
|  | :136   |   |  | - Граница охранной зоны линии электропередач  |
|  | 50:35:0030306  |   |   |   |
|  | - Вновь образуемая граница публичного сервитута, сведения о которой достаточны для определения ее местоположения |   |   |   |
|   |  |  |   |   |
|   |  |   |   |    |
|   |  |   |   |   |
|   |  |   |   |   |

Схема расположения границ публичного сервитута  
 "Линия электропередачи 110 кВ "Шатура-Дулево" с отпайкой на подстанцию 110 кВ "Губино" № 216"

выноска 4

 выноска 4

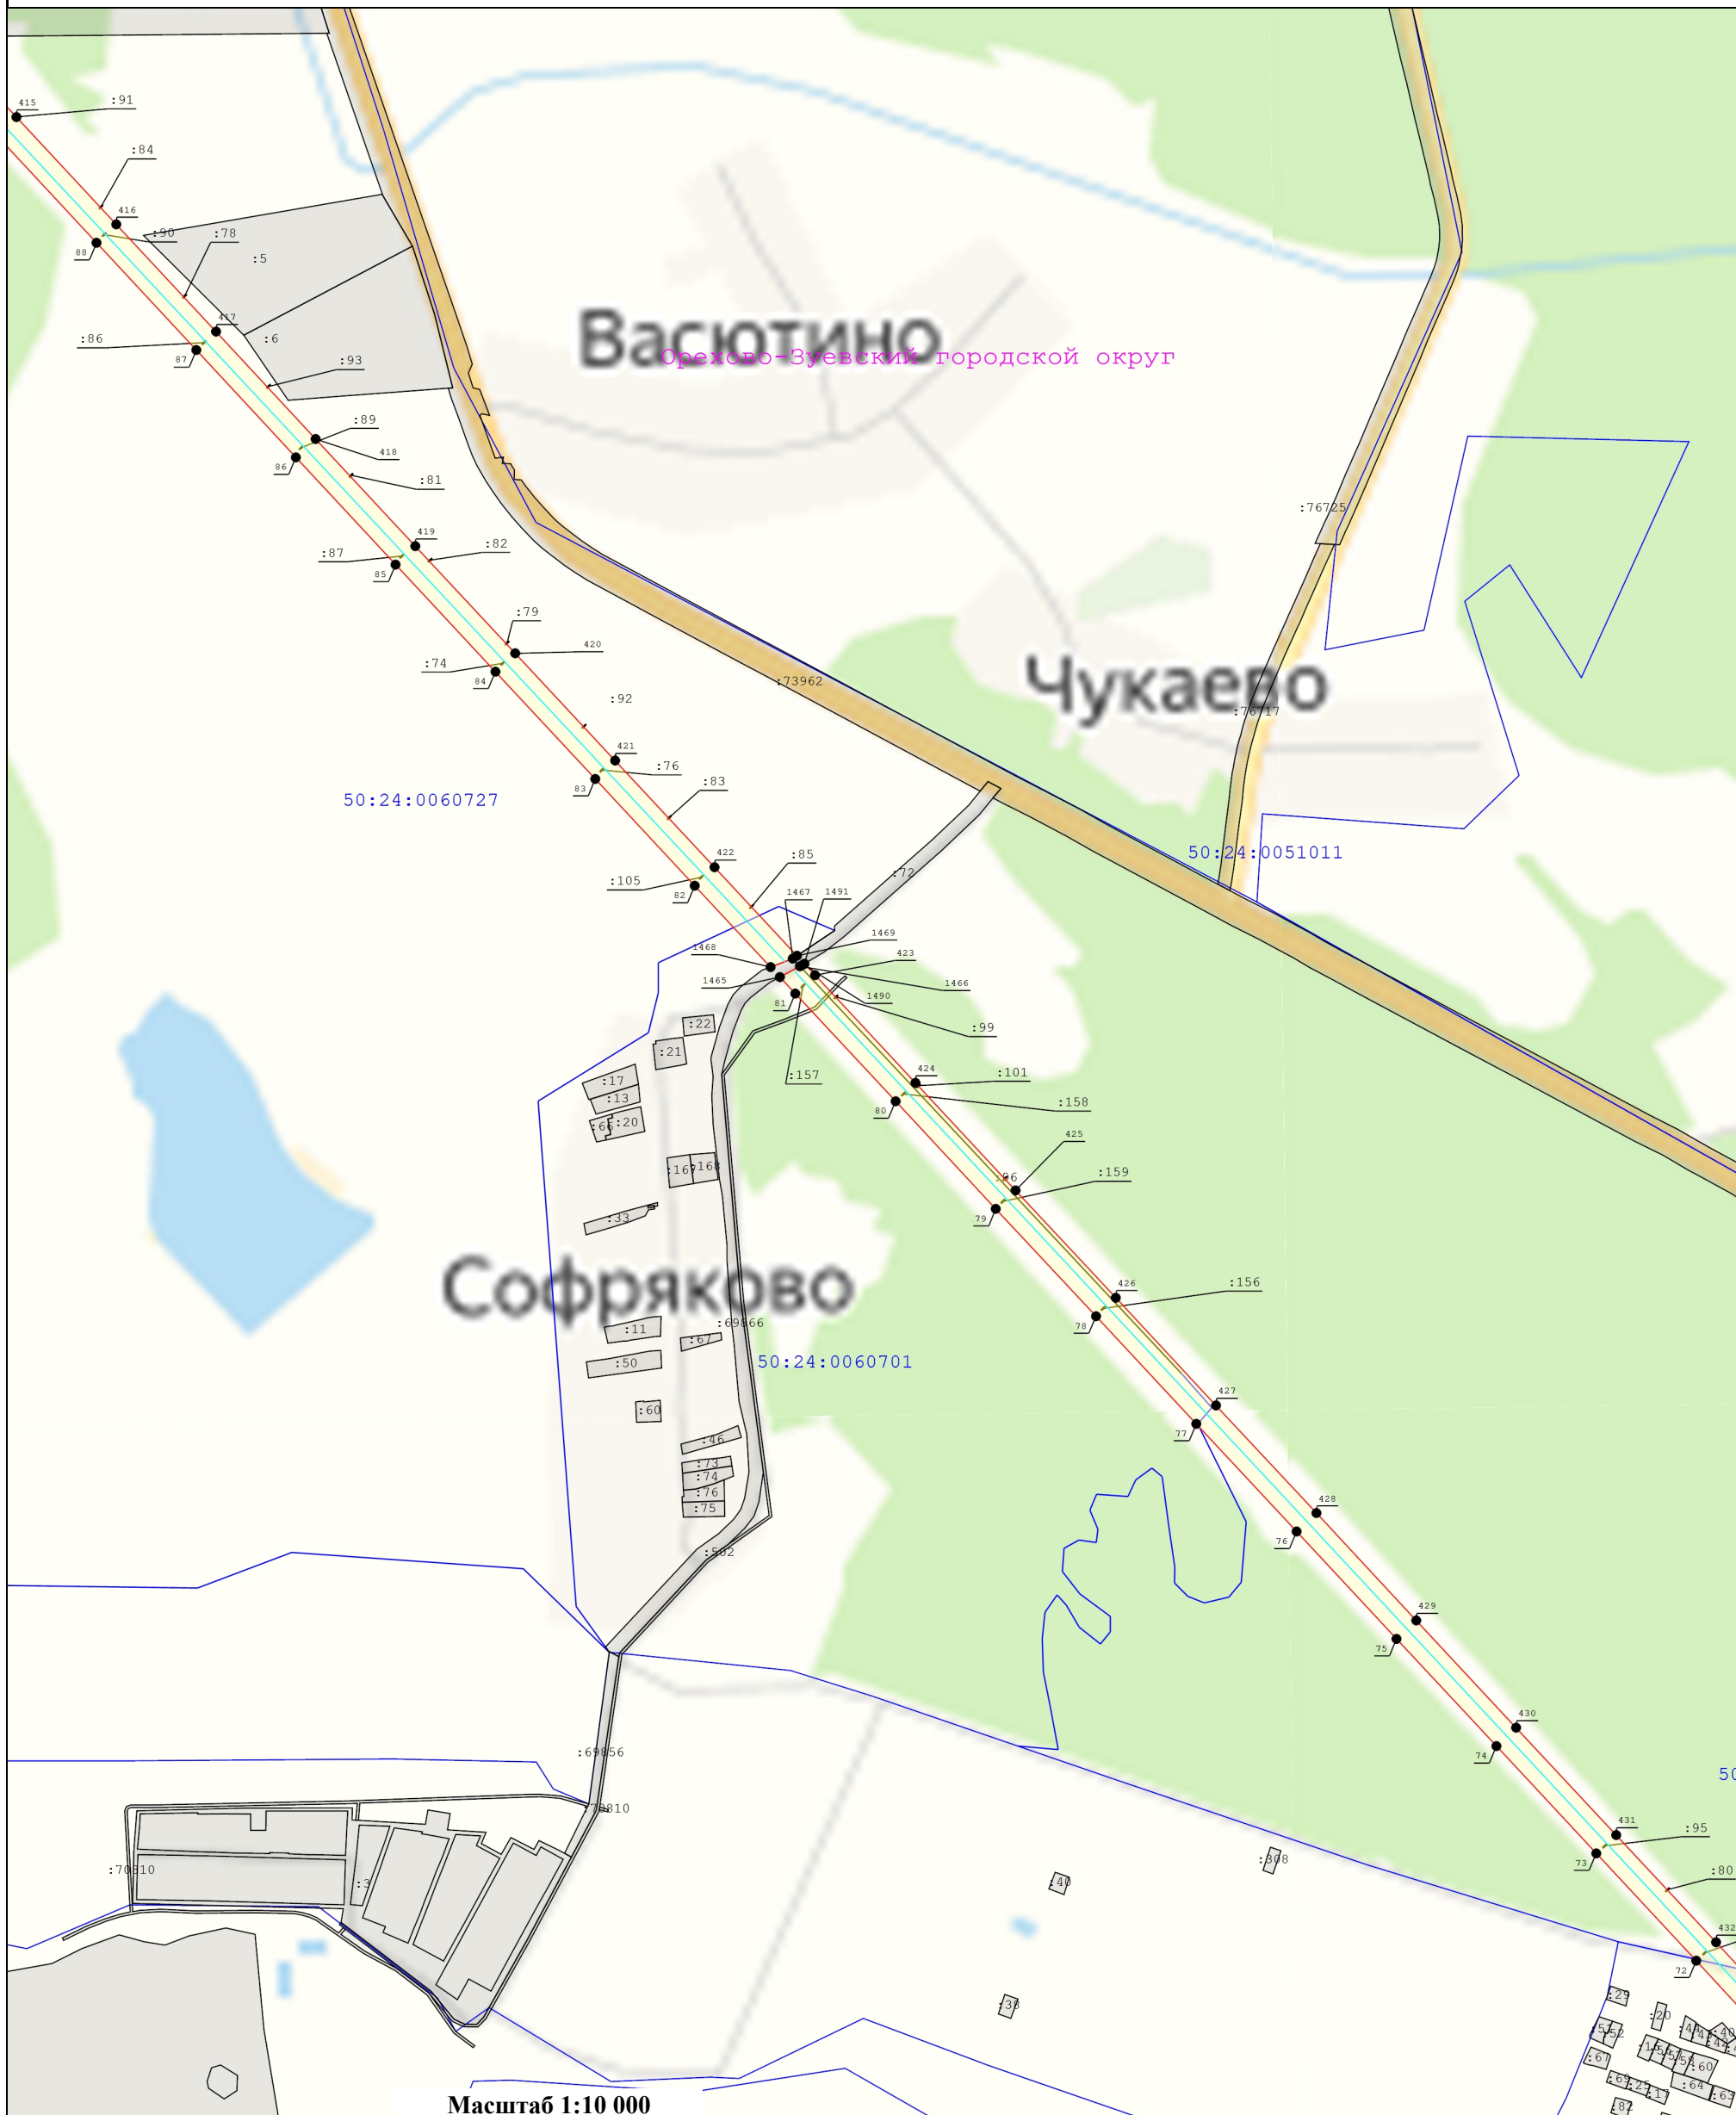

**Условные обозначения:**

- Существующая часть границы, имеющиеся в ЕГРН сведения о которой достаточны для определения ее местоположения
- Характерная точка границы зоны публичного сервитута, сведения о которой позволяют однозначно определить ее положение на местности
- Граница кадастрового квартала
- Номер кадастрового квартала
- вновь образуемая граница публичного сервитута, сведения о которой достаточны для определения ее местоположения
- Номер характерной точки границы публичного сервитута
- Кадастровый номер земельного участка
- Ось линии электропередач
- Граница охранной зоны линии электропередачи



Масштаб 1:10 000

**Условные обозначения:**




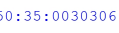

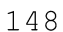
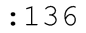


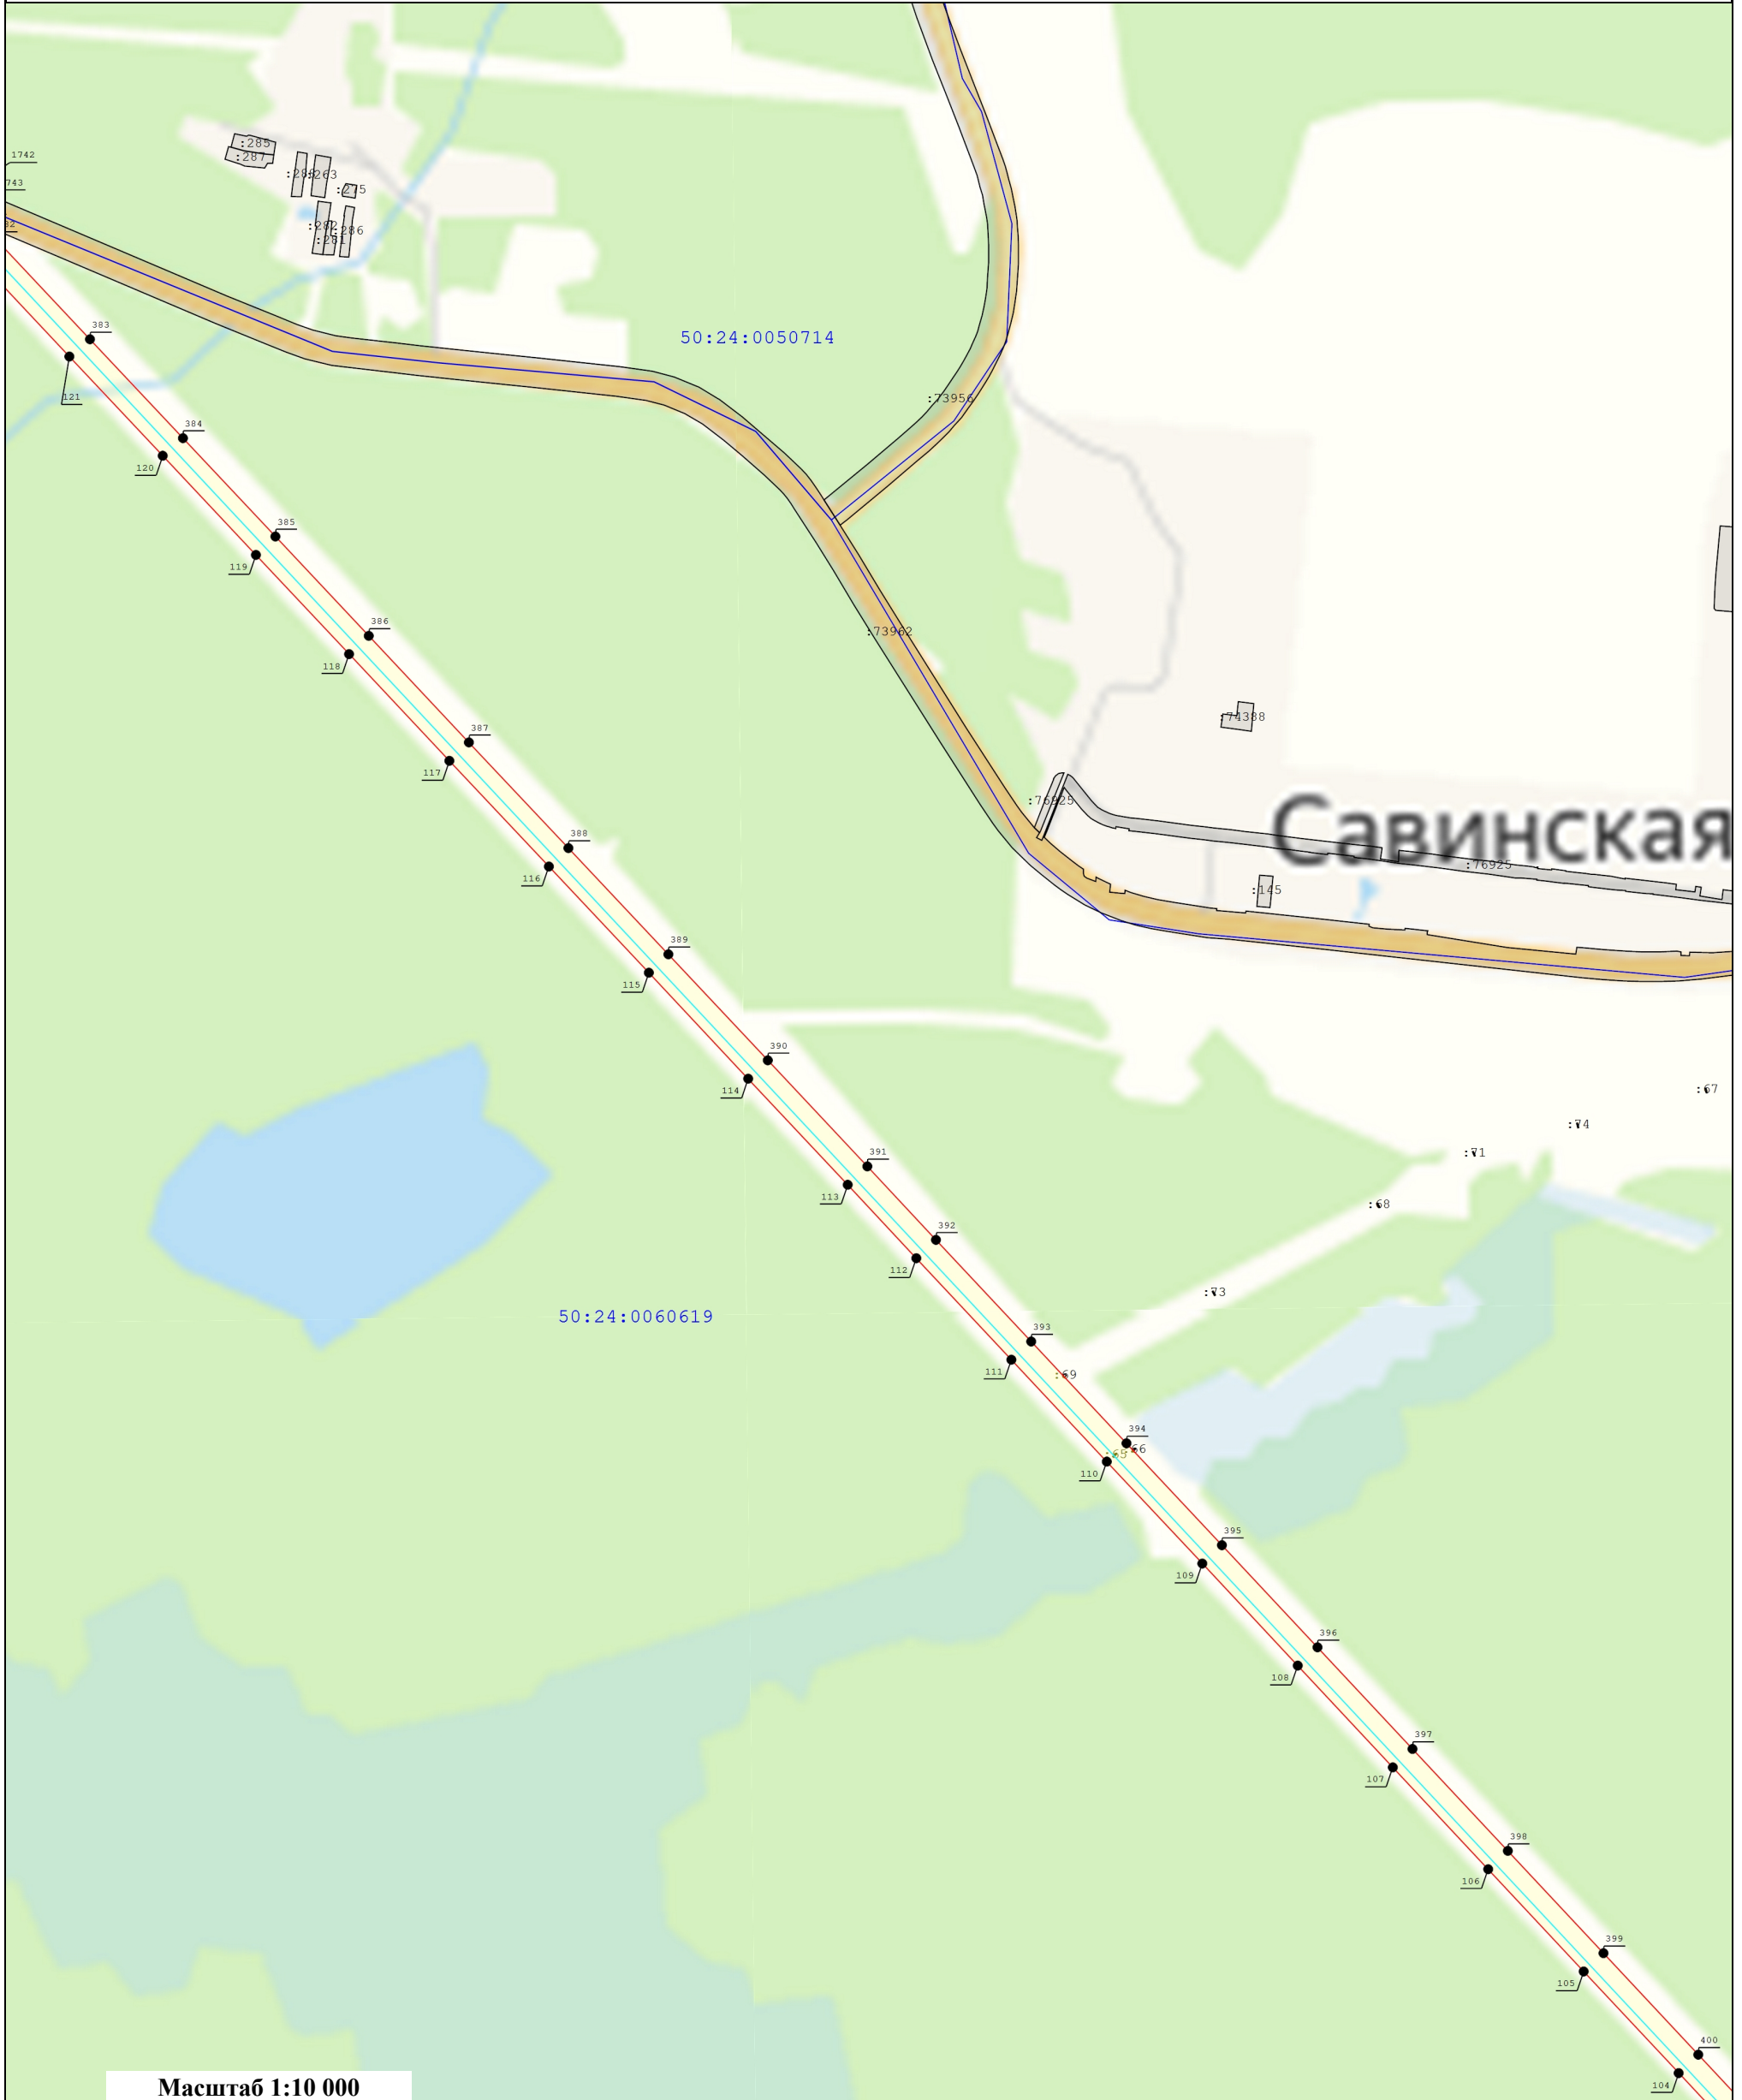
-  - Существующая часть границы, имеющиеся в ЕГРН сведения о которой достаточны для определения ее местоположения
-  - Характерная точка границы зоны публичного сервитута, сведения о которой позволяют однозначно определить ее положение на местности
-  - Граница кадастрового квартала
-  - Номер кадастрового квартала
-  - вновь образуемая граница публичного сервитута, сведения о которой достаточны для определения ее местоположения
-  - Номер характерной точки границы публичного сервитута
-  - Кадастровый номер земельного участка
-  - Ось линии электропередач
-  - Граница охранной зоны линии электропередачи

Схема расположения границ публичного сервитута  
 "Линия электропередачи 110 кВ "Шатура-Дулево" с отпайкой на подстанцию 110 кВ "Губино" № 216"

выноска б

выноска б



**Масштаб 1:10 000**

**Условные обозначения:**






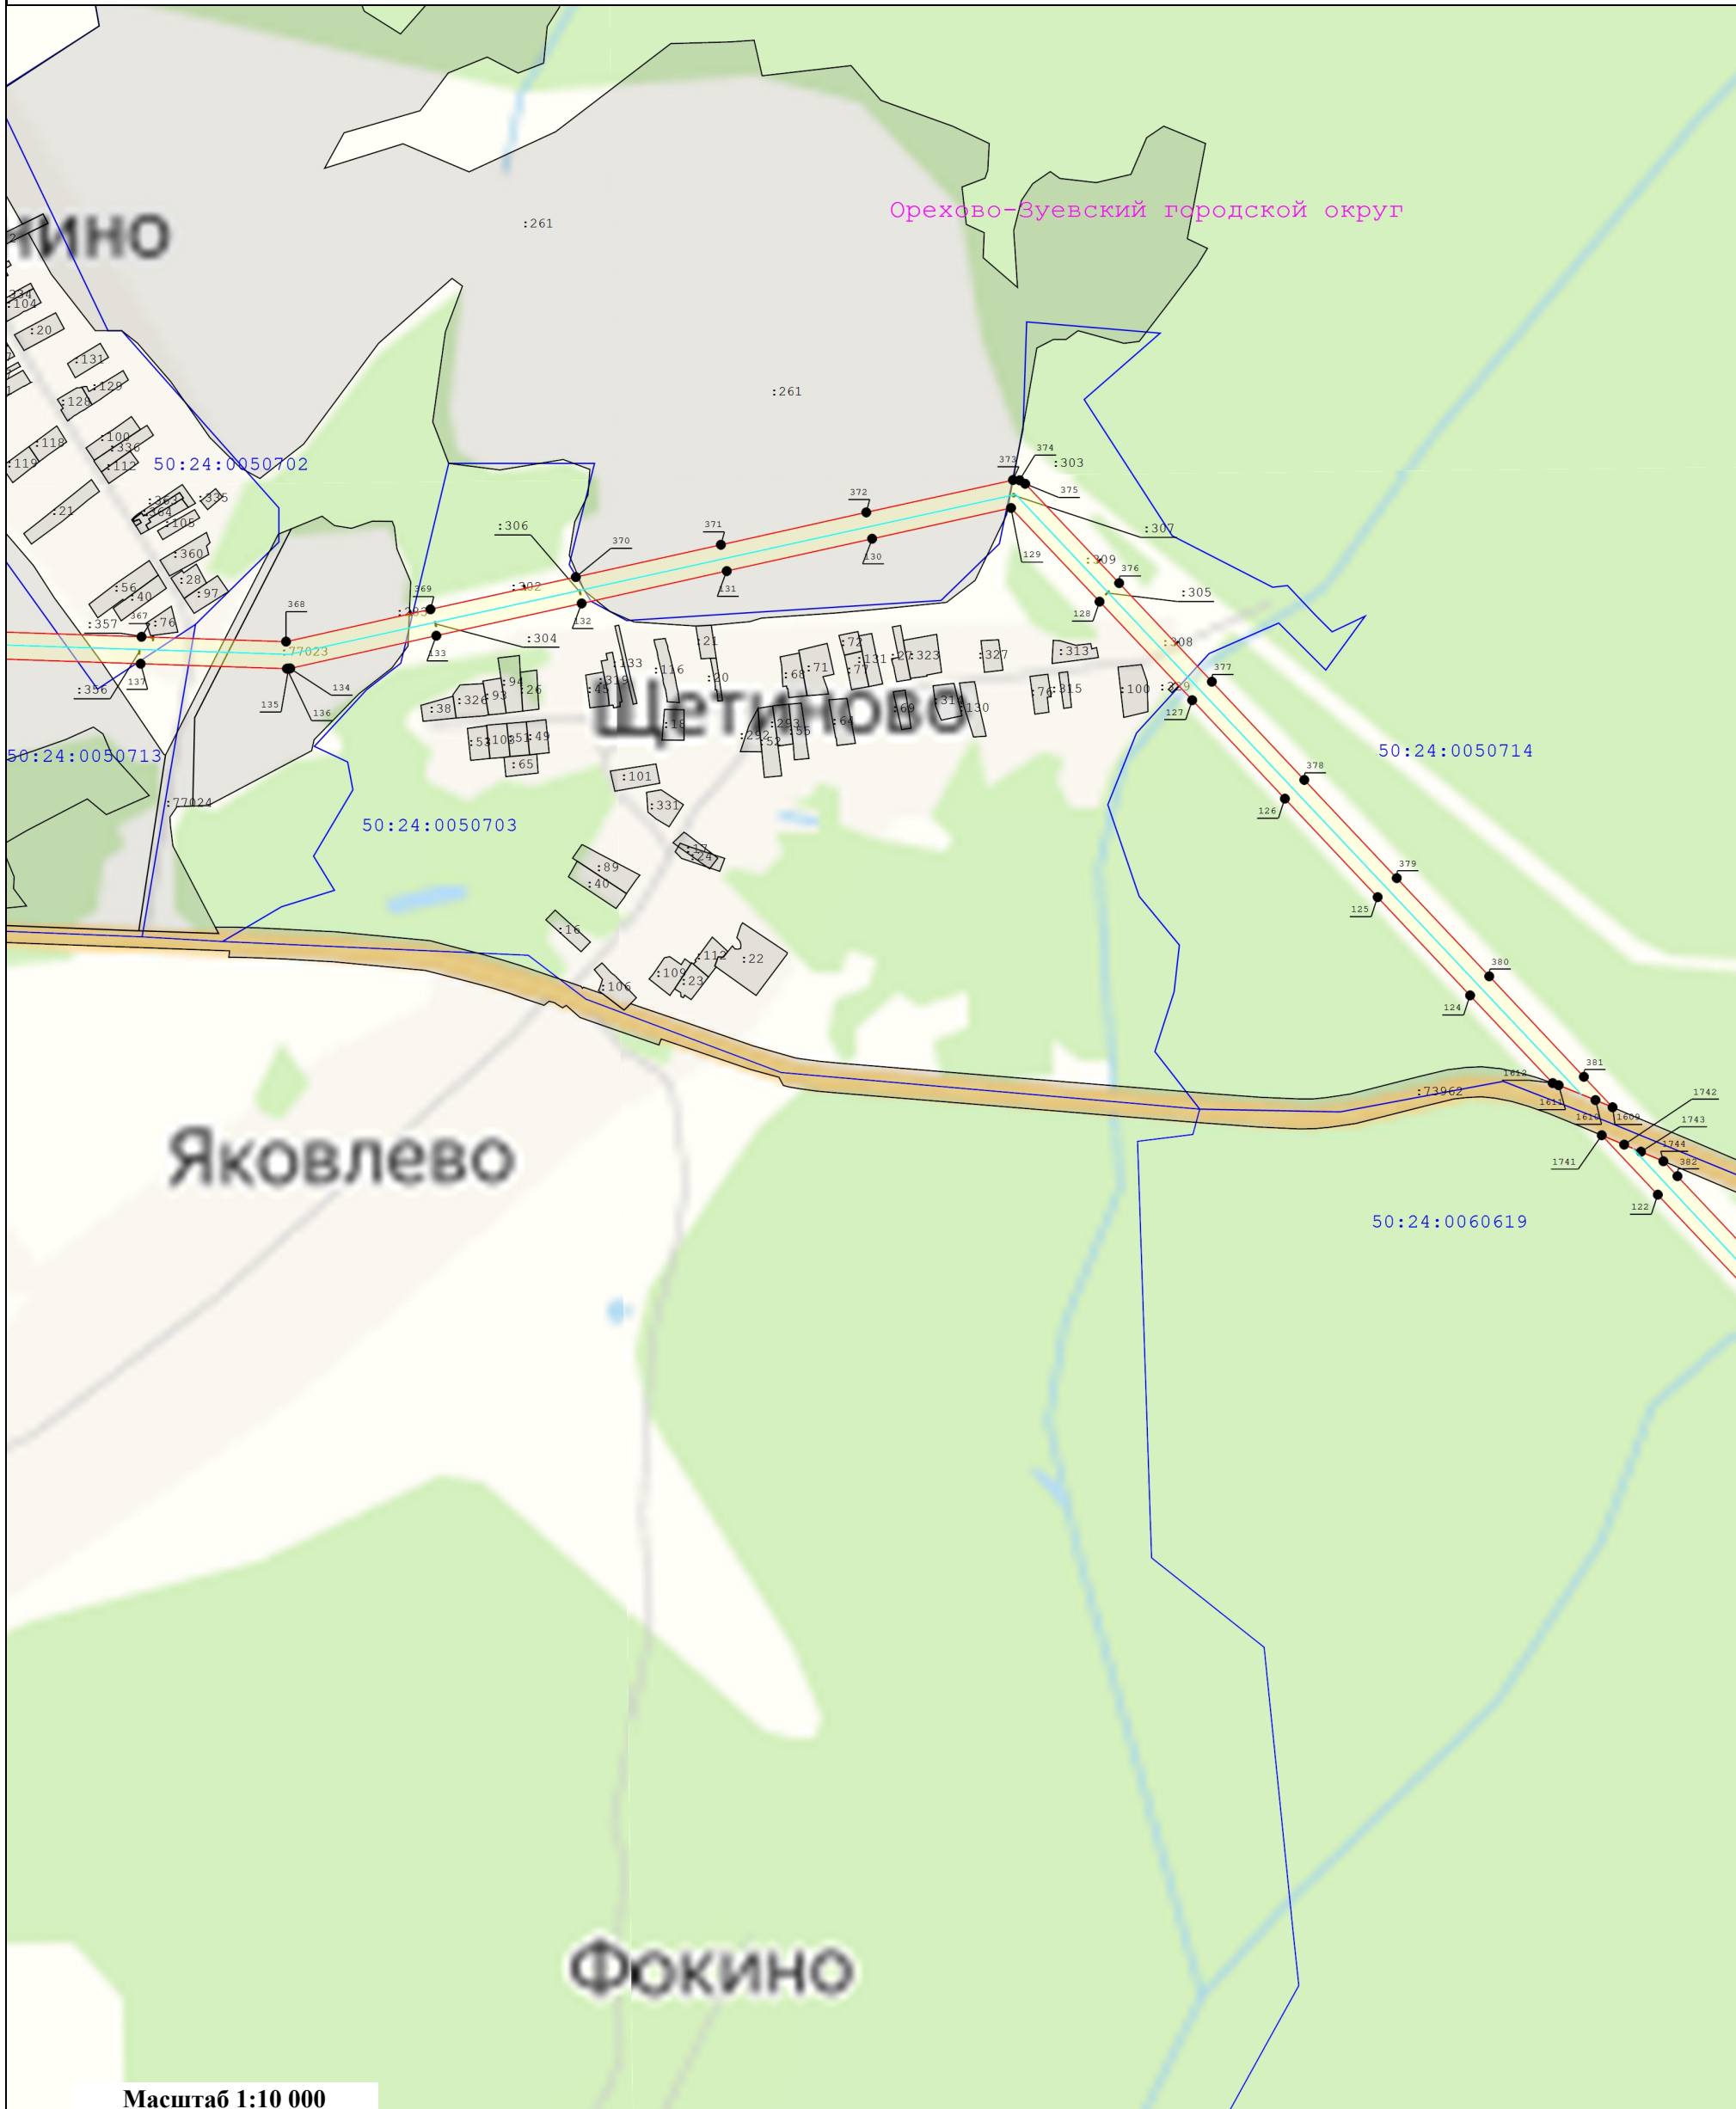
- |   |   |   |  |
|---|---|---|--|
|  | - Существующая часть границы, имеющиеся в ЕГРН сведения о которой достаточны для определения ее местоположения                      | 148   | - Номер характерной точки границы публичного сервитута |
|  | - Характерная точка границы зоны публичного сервитута, сведения о которой позволяют однозначно определить ее положение на местности | :136  | - Кадастровый номер земельного участка                 |
|  | - Граница кадастрового квартала   |   | - Ось линии электропередач                             |
| 50:35:0030306   | - Номер кадастрового квартала   |  | - Граница охранной зоны линии электропередачи          |
|  | - вновь образуемая граница публичного сервитута, сведения о которой достаточны для определения ее местоположения                    |   |  |

Схема расположения границ публичного сервитута  
 "Линия электропередачи 110 кВ "Шатура-Дулево" с отпайкой на подстанцию 110 кВ "Губино" № 216"

Выноска 7

Выноска 7



Масштаб 1:10 000

Условные обозначения:





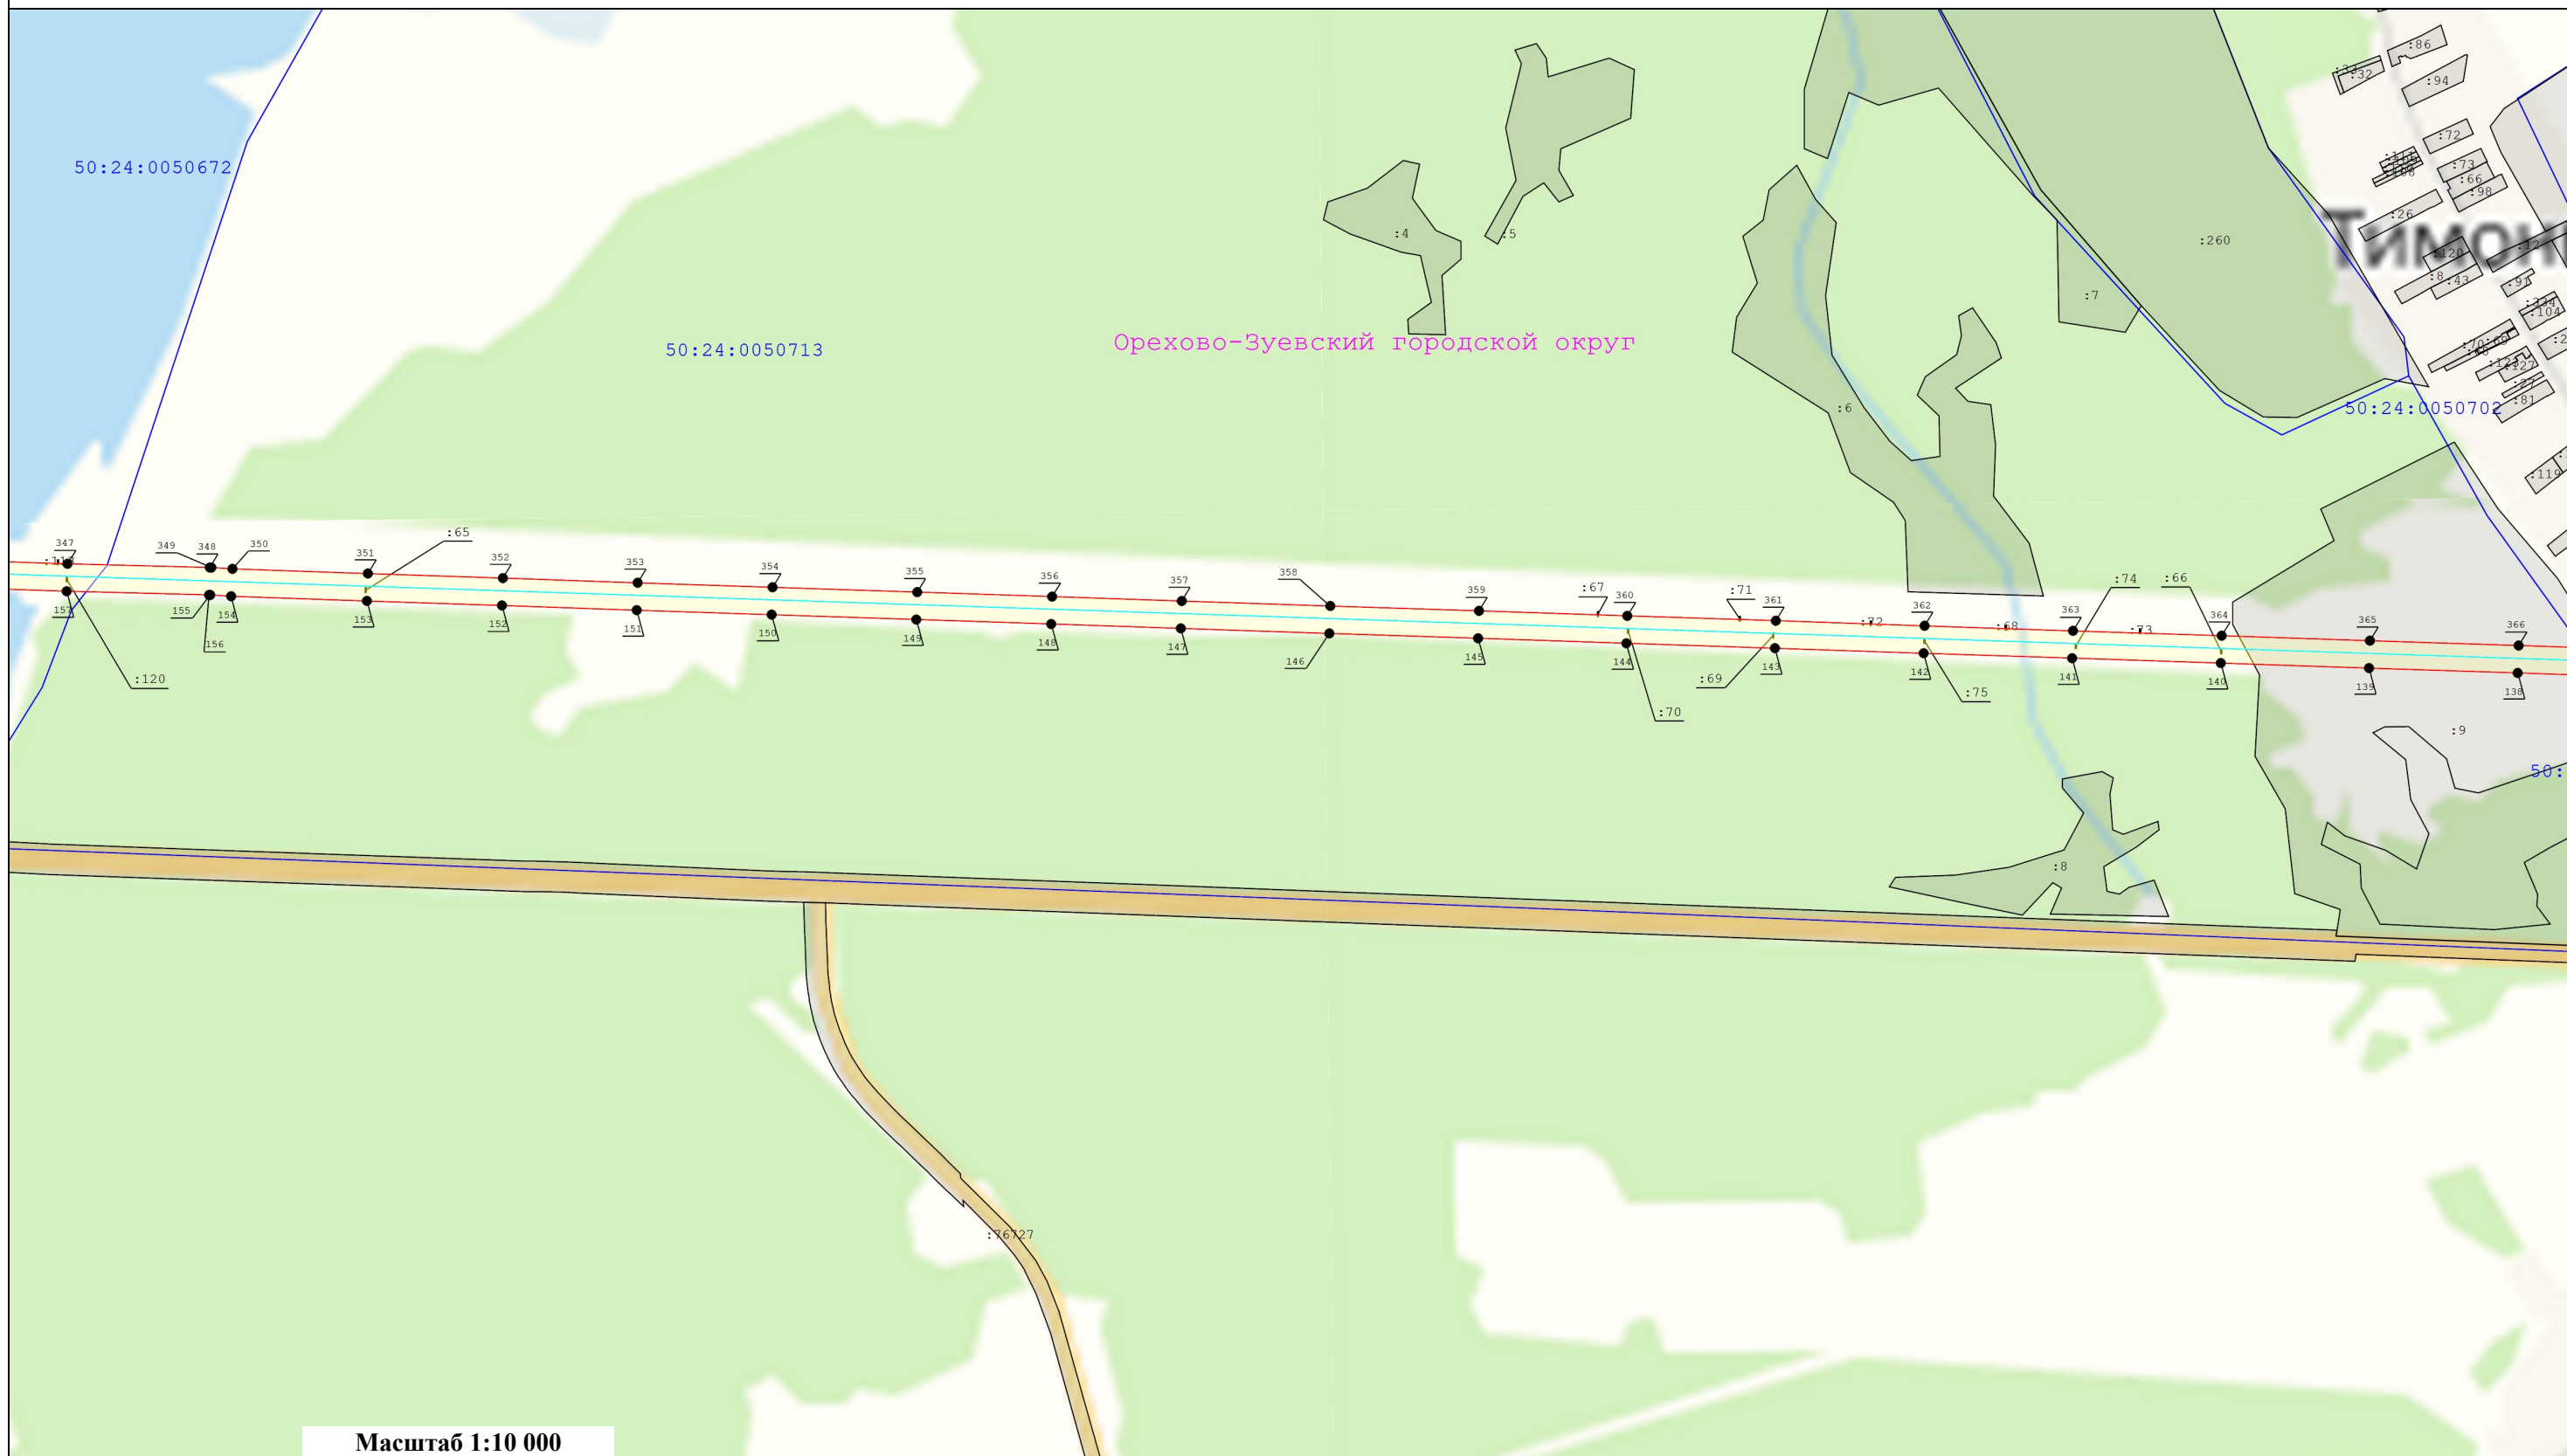
- |   |   |      |  |
|---|---|------|--|
|  | - Существующая часть границы, имеющиеся в ЕГРН сведения о которой достаточны для определения ее местоположения                      | 148  | - Номер характерной точки границы публичного сервитута |
|  | - Характерная точка границы зоны публичного сервитута, сведения о которой позволяют однозначно определить ее положение на местности | :136 | - Кадастровый номер земельного участка                 |
|  | - Граница кадастрового квартала   |      | - Ось линии электропередач                             |
| 50:35:0030306   | - Номер кадастрового квартала   |      | - Граница охранный зоны линии электропередачи          |
|  | - вновь образуемая граница публичного сервитута, сведения о которой достаточны для определения ее местоположения                    |      |  |

Схема расположения границ публичного сервитута  
 "Линия электропередачи 110 кВ "Шатура-Дулево" с отпайкой на подстанцию 110 кВ "Губино" № 216"

выноска 8

выноска 8



Масштаб 1:10 000

Условные обозначения:





 

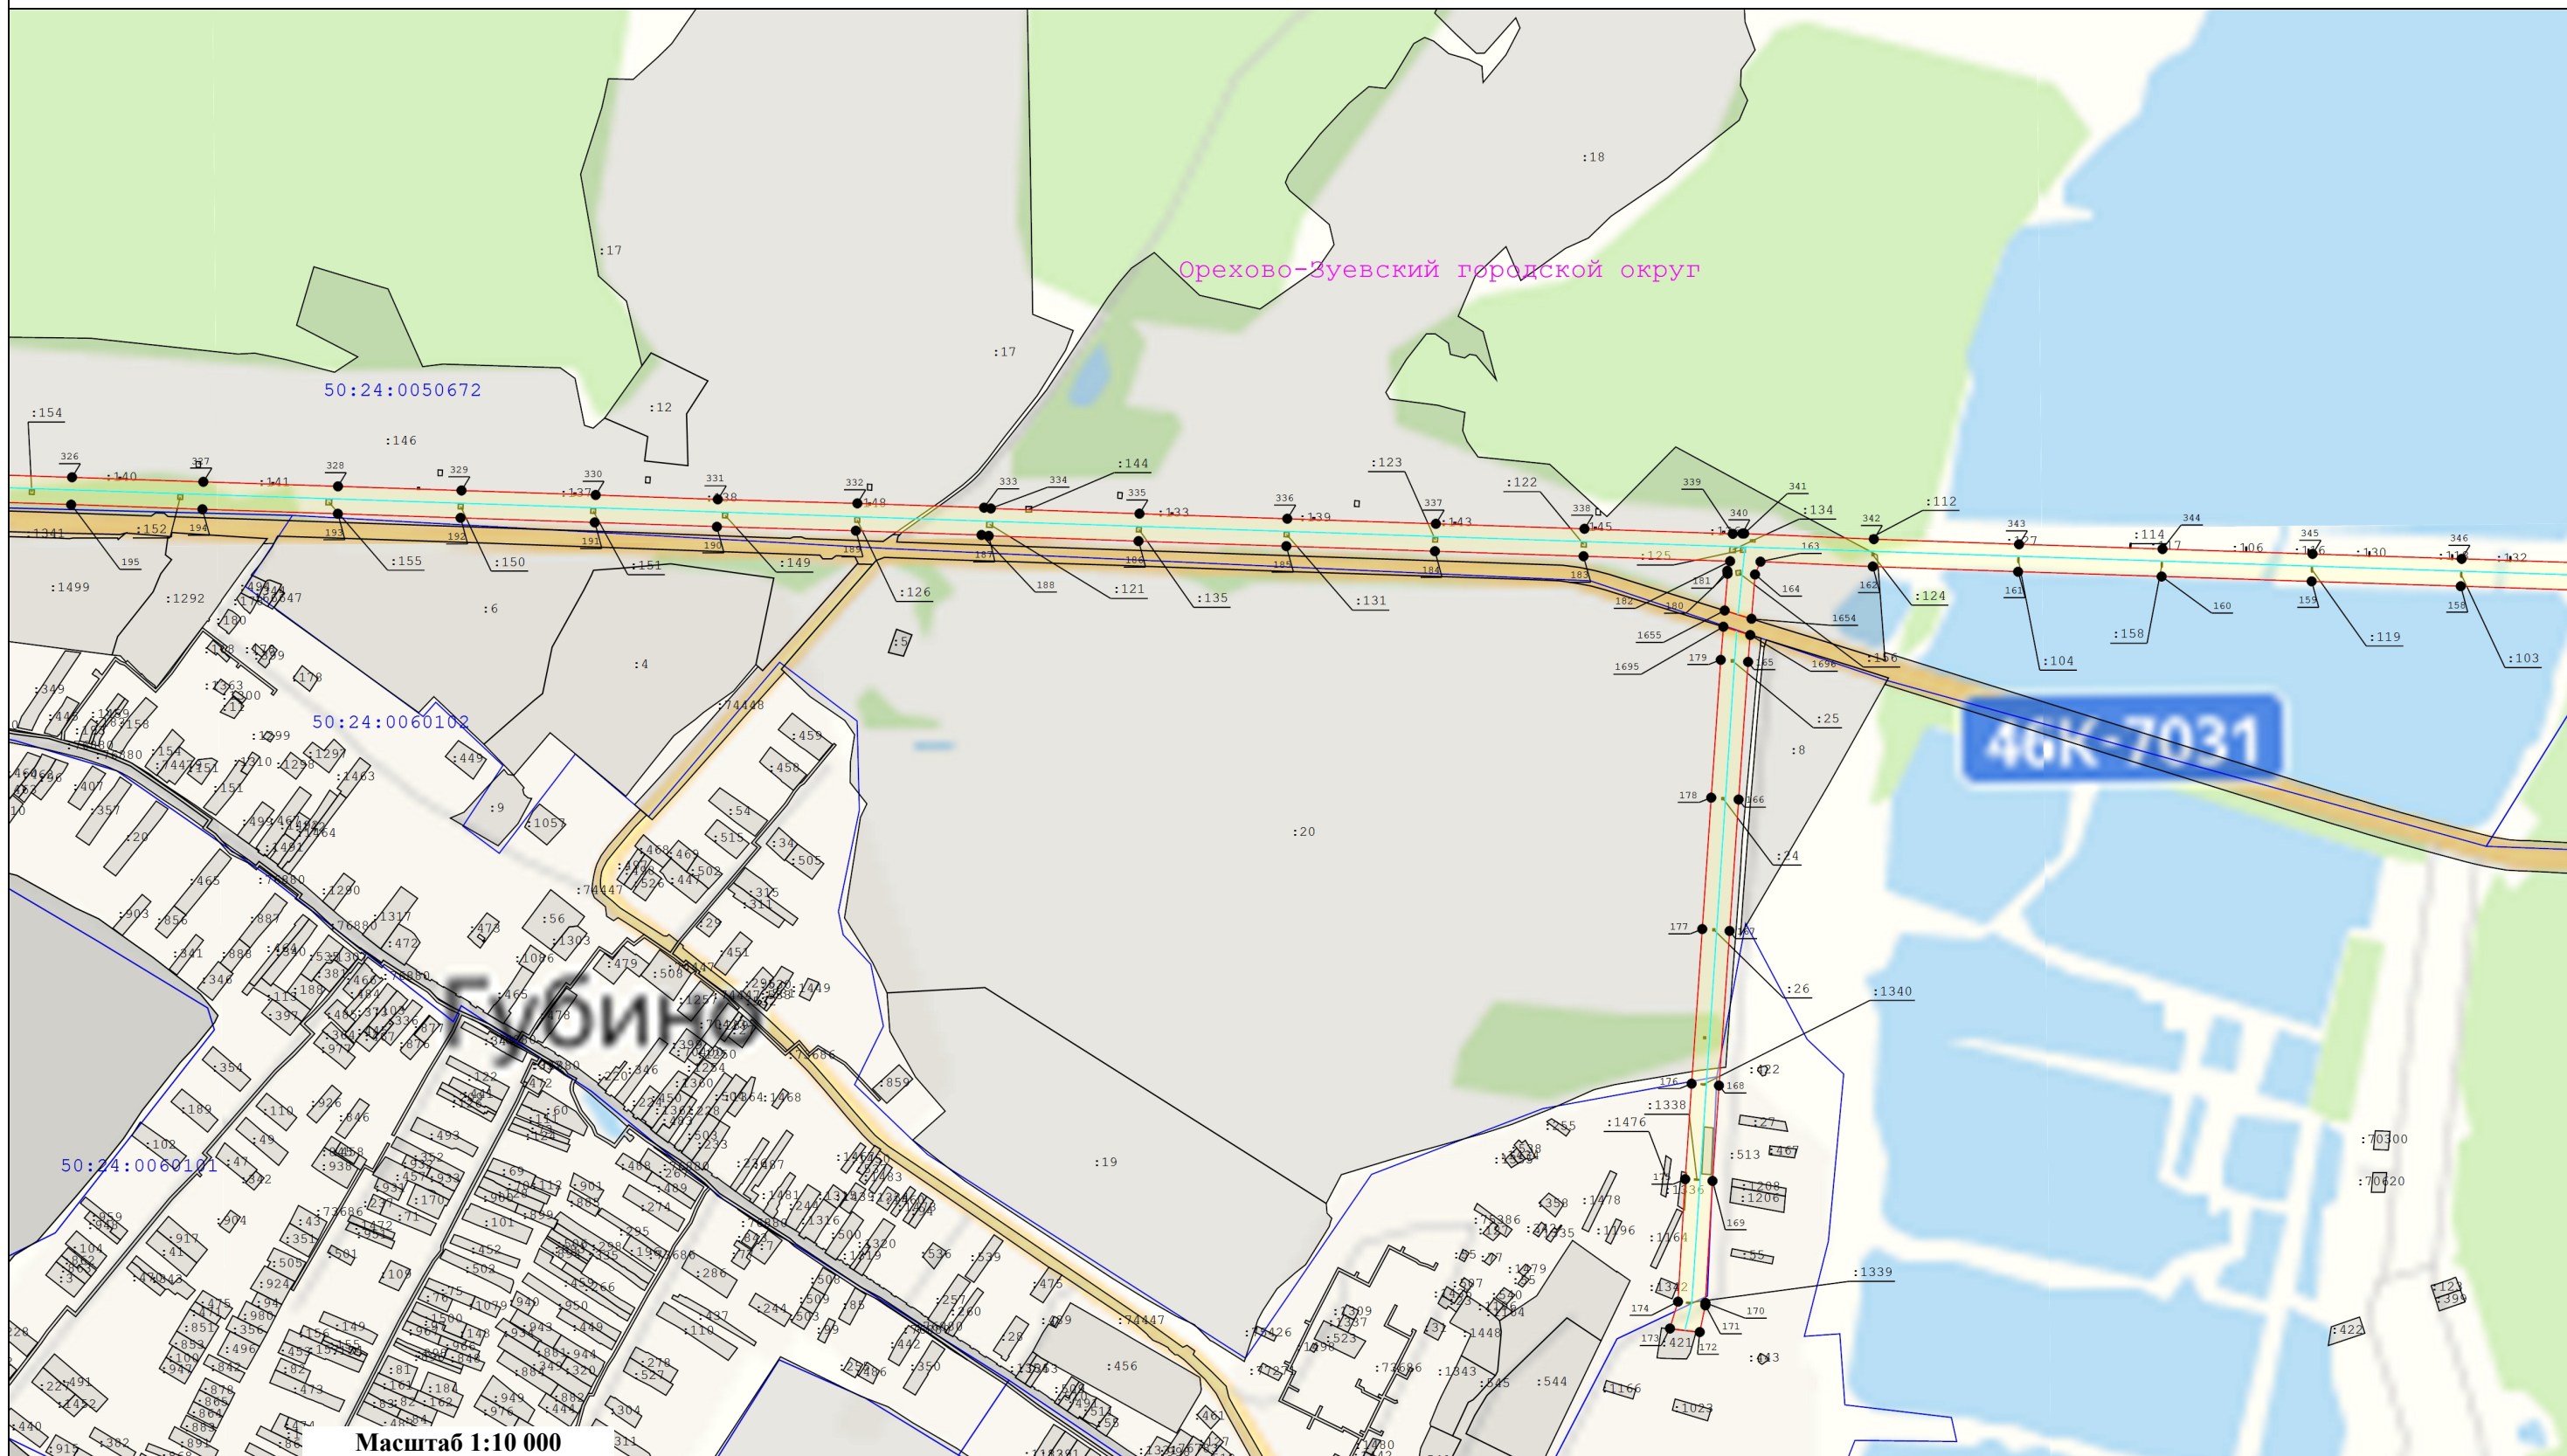
- |   |  |   |  |   |   |
|---|--|---|--|---|---|
|  | - Существующая часть границы, имеющиеся в ЕГРН сведения о которой достаточны для определения ее местоположения | 148   | - Номер характерной точки границы публичного сервитута |  | - Характерная точка границы зоны публичного сервитута, сведения о которой позволяют однозначно определить ее положение на местности |
| :136  | - Кадастровый номер земельного участка   |  | - Граница кадастрового квартала                        |  | - Ось линии электропередач  |
| 50:35:0030306   | - Номер кадастрового квартала  |  | - Граница охранной зоны линии электропередачи          |  | - вновь образуемая граница публичного сервитута, сведения о которой достаточны для определения ее местоположения                    |

Схема расположения границ публичного сервитута  
 "Линия электропередачи 110 кВ "Шатура-Дулево" с отпайкой на подстанцию 110 кВ "Губино" № 216"

выноска 9

выноска 9



Масштаб 1:10 000

Условные обозначения:


- Существующая часть границы, имеющиеся в ЕГРН сведения о которой достаточны для определения ее местоположения
- Номер характерной точки границы публичного сервитута
- Характерная точка границы зоны публичного сервитута, сведения о которой позволяют однозначно определить ее положение на местности
- Граница кадастрового квартала
- Вновь образуемая граница публичного сервитута, сведения о которой достаточны для определения ее местоположения
- Граница охранной зоны линии электропередачи
- Ось линии электропередачи
- Ось линии электропередачи

50:35:0030306





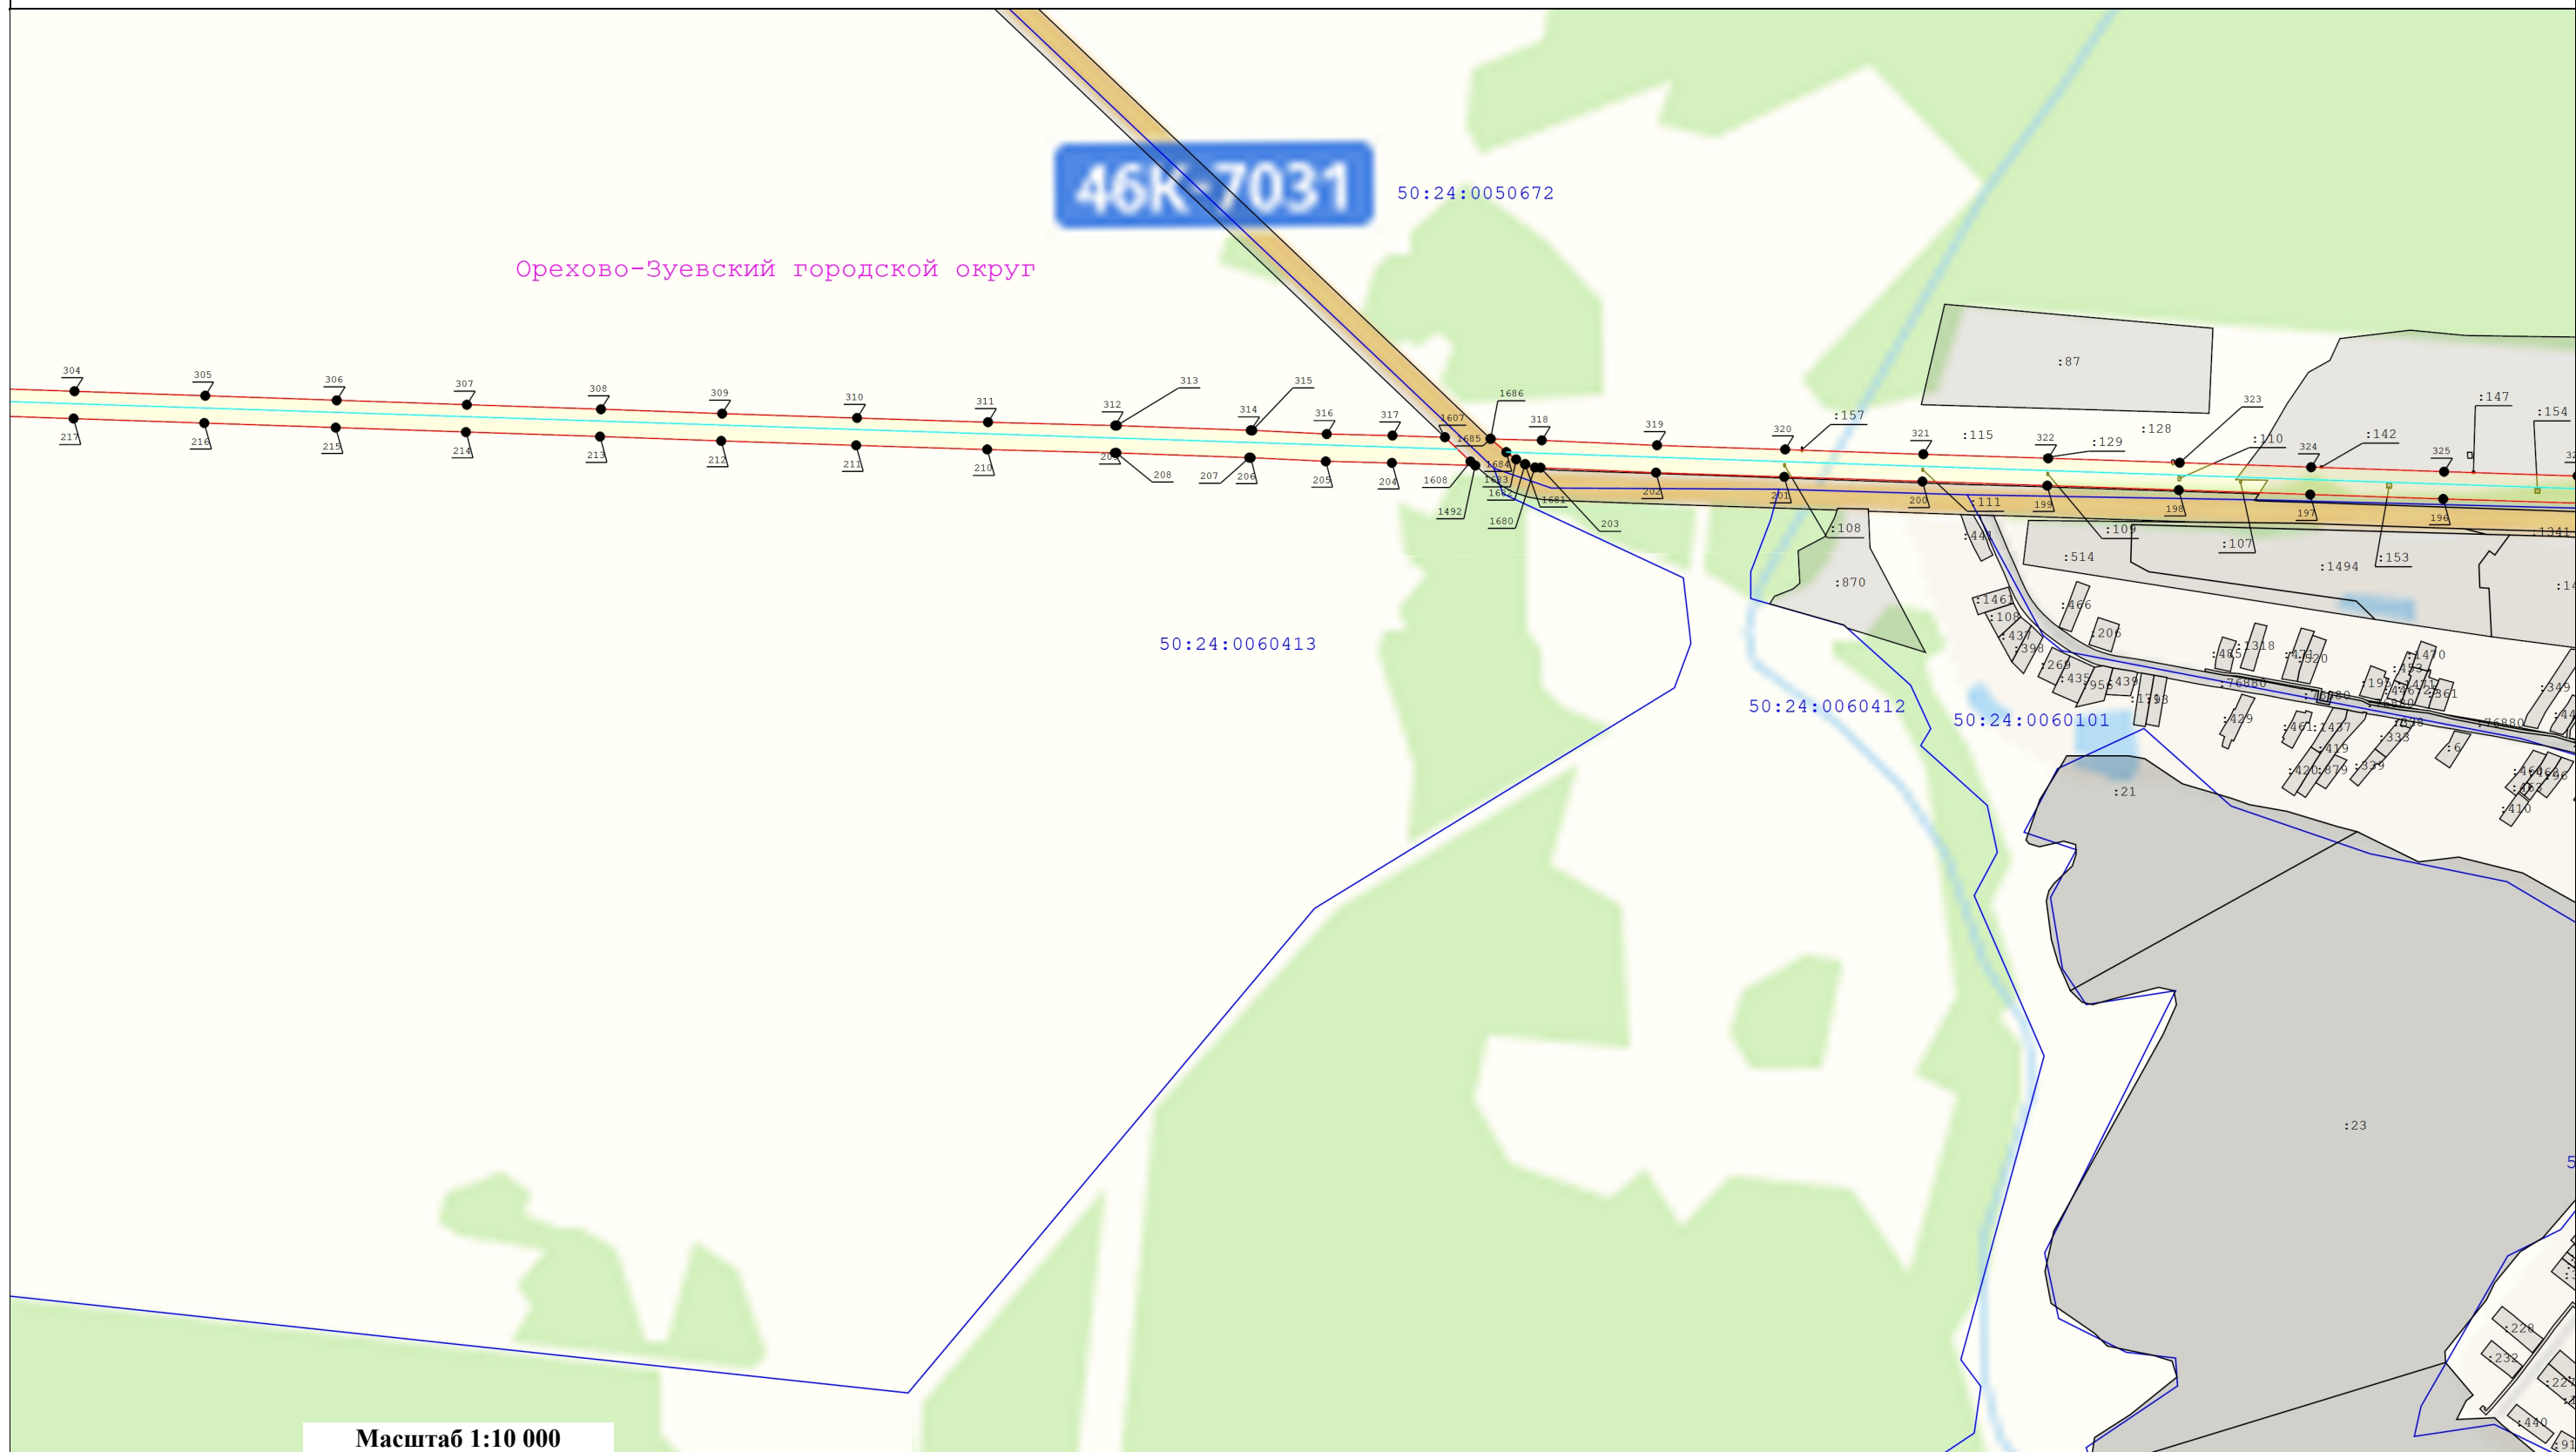

Схема расположения границ публичного сервитута  
 "Линия электропередачи 110 кВ "Шатура-Дулево" с отпайкой на подстанцию 110 кВ "Губино" № 216"

Выноска 10

Выноска 10



**Условные обозначения:**

- |   |  |     |  |   |   |
|---|--|-----|--|---|---|
|  | - Существующая часть границы, имеющиеся в ЕГРН сведения о которой достаточны для определения ее местоположения | 148 | - Номер характерной точки границы публичного сервитута |  | - Характерная точка границы зоны публичного сервитута, сведения о которой позволяют однозначно определить ее положение на местности |
|  | - Кадастровый номер земельного участка   |     | - Граница кадастрового квартала                        |  | - Ось линии электропередач  |
|  | - Номер кадастрового квартала  |     | - Граница охранной зоны линии электропередачи          |  | - вновь образуемая граница публичного сервитута, сведения о которой достаточны для определения ее местоположения                    |

50:35:0030306



Схема расположения границ публичного сервитута  
"Линия электропередачи 110 кВ "Шатура-Дулево" с отпайкой на подстанцию 110 кВ "Губино" № 216"

выноска 11

выноска 11



Условные обозначения:










- |  |   |  |   |
|--|---|--|---|
|  - Существующая часть границы, имеющиеся в ЕГРН сведения о которой достаточны для определения ее местоположения | 148   | - Номер характерной точки границы публичного сервитута |  - Характерная точка границы зоны публичного сервитута, сведения о которой позволяют однозначно определить ее положение на местности |
|  :136   |   | - Кадастровый номер земельного участка                 |  - Ось линии электропередач  |
|  50:35:0030306  |  | - Номер кадастрового квартала                          |  - вновь образуемая граница публичного сервитута, сведения о которой достаточны для определения ее местоположения                    |
|  |  | - Граница кадастрового квартала                        |   |
|  |  | - Граница охранной зоны линии электропередачи          |   |

Схема расположения границ публичного сервитута  
 "Линия электропередачи 110 кВ "Шатура-Дулево" с отпайкой на подстанцию 110 кВ "Губино" № 216"

выноска 12

 выноска 12



Масштаб 1:10 000

**Условные обозначения:**

- Существующая часть границы, имеющиеся в ЕГРН сведения о которой достаточны для определения ее местоположения
- Кадастровый номер земельного участка
- Вновь образуемая граница публичного сервитута, сведения о которой достаточны для определения ее местоположения
- Граница кадастрового квартала
- Граница охранной зоны линии электропередачи
- 148
 - Номер характерной точки границы публичного сервитута
- - Характерная точка границы зоны публичного сервитута, сведения о которой позволяют однозначно определить ее положение на местности
- :136
 - Номер кадастрового квартала
- :10
 - Ось линии электропередач

50:35:0030306