

ОПИСАНИЕ МЕСТОПОЛОЖЕНИЯ ГРАНИЦ

Публичный сервитут для использования земель и земельных участков в целях реконструкции и эксплуатации объекта энергетики федерального значения ВЛ 500 кВ Трубино-Владимирская, входящего в состав линейного сооружения - электросетевой комплекс "ПС 750 кВ "Владимирская" с линиями электропередач и ПС 500 кВ "Радуга"

(наименование объекта, местоположение границ которого описано (далее – объект))

Раздел 1

Сведения об объекте

№ п/п	Характеристики объекта	Описание характеристик
1	2	3
1.	Местоположение объекта	Владимирская область, Петушинский район, Собинский район
2.	Площадь объекта +/- величина погрешности определения площади (P +/- Дельта P)	588860 кв. м ± 269 кв. м
3.	Иные характеристика объекта	Публичный сервитут для использования земель и земельных участков в целях реконструкции и эксплуатации объекта энергетики федерального значения ВЛ 500 кВ Трубино-Владимирская, входящего в состав линейного сооружения - электросетевой комплекс "ПС 750 кВ "Владимирская" с линиями электропередач и ПС 500 кВ "Радуга" сроком действия 49 лет в интересах Публичного акционерного общества «Федеральная сетевая компания Единой энергетической системы»

**Местоположение публичного сервитута: Владимирская область,
Петушинский район, Собинский район**

Система координат

МСК-33, зона 1

**Метод определения
координат**


Аналитический

Обозначение характерных точек границ публичного сервитута	Координаты, м		
	X	Y	Средняя квадратическая погрешность положения характерных точек (Mt), м
1	2	3	4
1	171681.33	158282.19	0.10
2	171734.53	158167.87	0.10
3	171640.07	157704.52	0.10
4	171553.84	157722.10	0.10
5	171642.51	158157.03	0.10
6	171623.51	158197.85	0.10
7	171651.86	158233.29	0.10
1	171681.33	158282.19	0.10
8	172023.59	159364.67	0.10
9	171939.48	159390.54	0.10
10	171797.70	158929.37	0.10
11	171538.68	158380.16	0.10
12	171584.89	158280.86	0.10
13	171608.04	158320.67	0.10
14	171636.75	158361.00	0.10
15	171641.09	158368.67	0.10
16	171635.86	158379.91	0.10
17	171652.25	158414.67	0.10
18	171627.17	158424.15	0.10
19	171644.83	158486.25	0.10
20	171651.92	158484.67	0.10
21	171680.52	158474.60	0.10
22	171879.97	158897.51	0.10
8	172023.59	159364.67	0.10
23	172756.11	161736.00	0.10
24	172672.05	161762.02	0.10
25	172809.22	162205.33	0.10
26	172931.53	162338.73	0.10
27	172927.56	162290.76	0.10
28	172924.29	162251.19	0.10
29	172918.96	162210.11	0.10
30	172914.50	162189.94	0.10
31	172887.44	162160.43	0.10

23	172756.11	161736.00	0.10
32	173098.81	162390.96	0.10
33	173013.52	162297.94	0.10
34	173024.75	162494.46	0.10
35	173024.60	162545.17	0.10
36	173028.67	162589.57	0.10
37	173043.93	162668.83	0.10
38	173057.88	162741.28	0.10
39	173042.38	162738.92	0.10
40	173048.82	162809.11	0.10
41	173096.80	163114.56	0.10
42	173100.46	163131.68	0.10
43	173131.86	163257.00	0.10
44	173139.18	163285.73	0.10
45	173151.82	163317.78	0.10
46	173280.79	163644.76	0.10
47	173399.43	163946.90	0.10
48	173499.38	164145.77	0.10
49	173584.18	164314.51	0.10
50	173638.79	164395.60	0.10
51	173676.25	164448.99	0.10
52	173688.69	164326.50	0.10
53	173479.87	163910.98	0.10
54	173234.91	163288.60	0.10
55	173198.85	163197.19	0.10
56	173190.78	163145.76	0.10
57	173136.19	162798.25	0.10
32	173098.81	162390.96	0.10
58	173663.88	164570.69	0.10
59	173631.05	164524.16	0.10
60	173586.69	164459.88	0.10
61	173566.24	164661.09	0.10
62	173704.18	165108.86	0.10
63	173788.28	165082.96	0.10
64	173655.60	164652.23	0.10
58	173663.88	164570.69	0.10
65	182831.32	196385.69	0.10
66	182748.11	196262.87	0.10
67	182765.68	195882.07	0.10
68	182637.57	195508.43	0.10
69	182720.82	195479.89	0.10
70	182854.36	195869.38	0.10
71	182837.36	196237.72	0.10

72	182880.11	196300.81	0.10
73	182835.41	196378.30	0.10
65	182831.32	196385.69	0.10
74	182934.06	196380.46	0.10
75	183126.72	196664.83	0.10
76	183302.88	197179.01	0.10
77	183219.63	197207.54	0.10
78	183047.43	196704.91	0.10
79	182882.84	196461.75	0.10
80	182906.27	196421.14	0.10
74	182934.06	196380.46	0.10


Схема расположения границ публичного сервитута

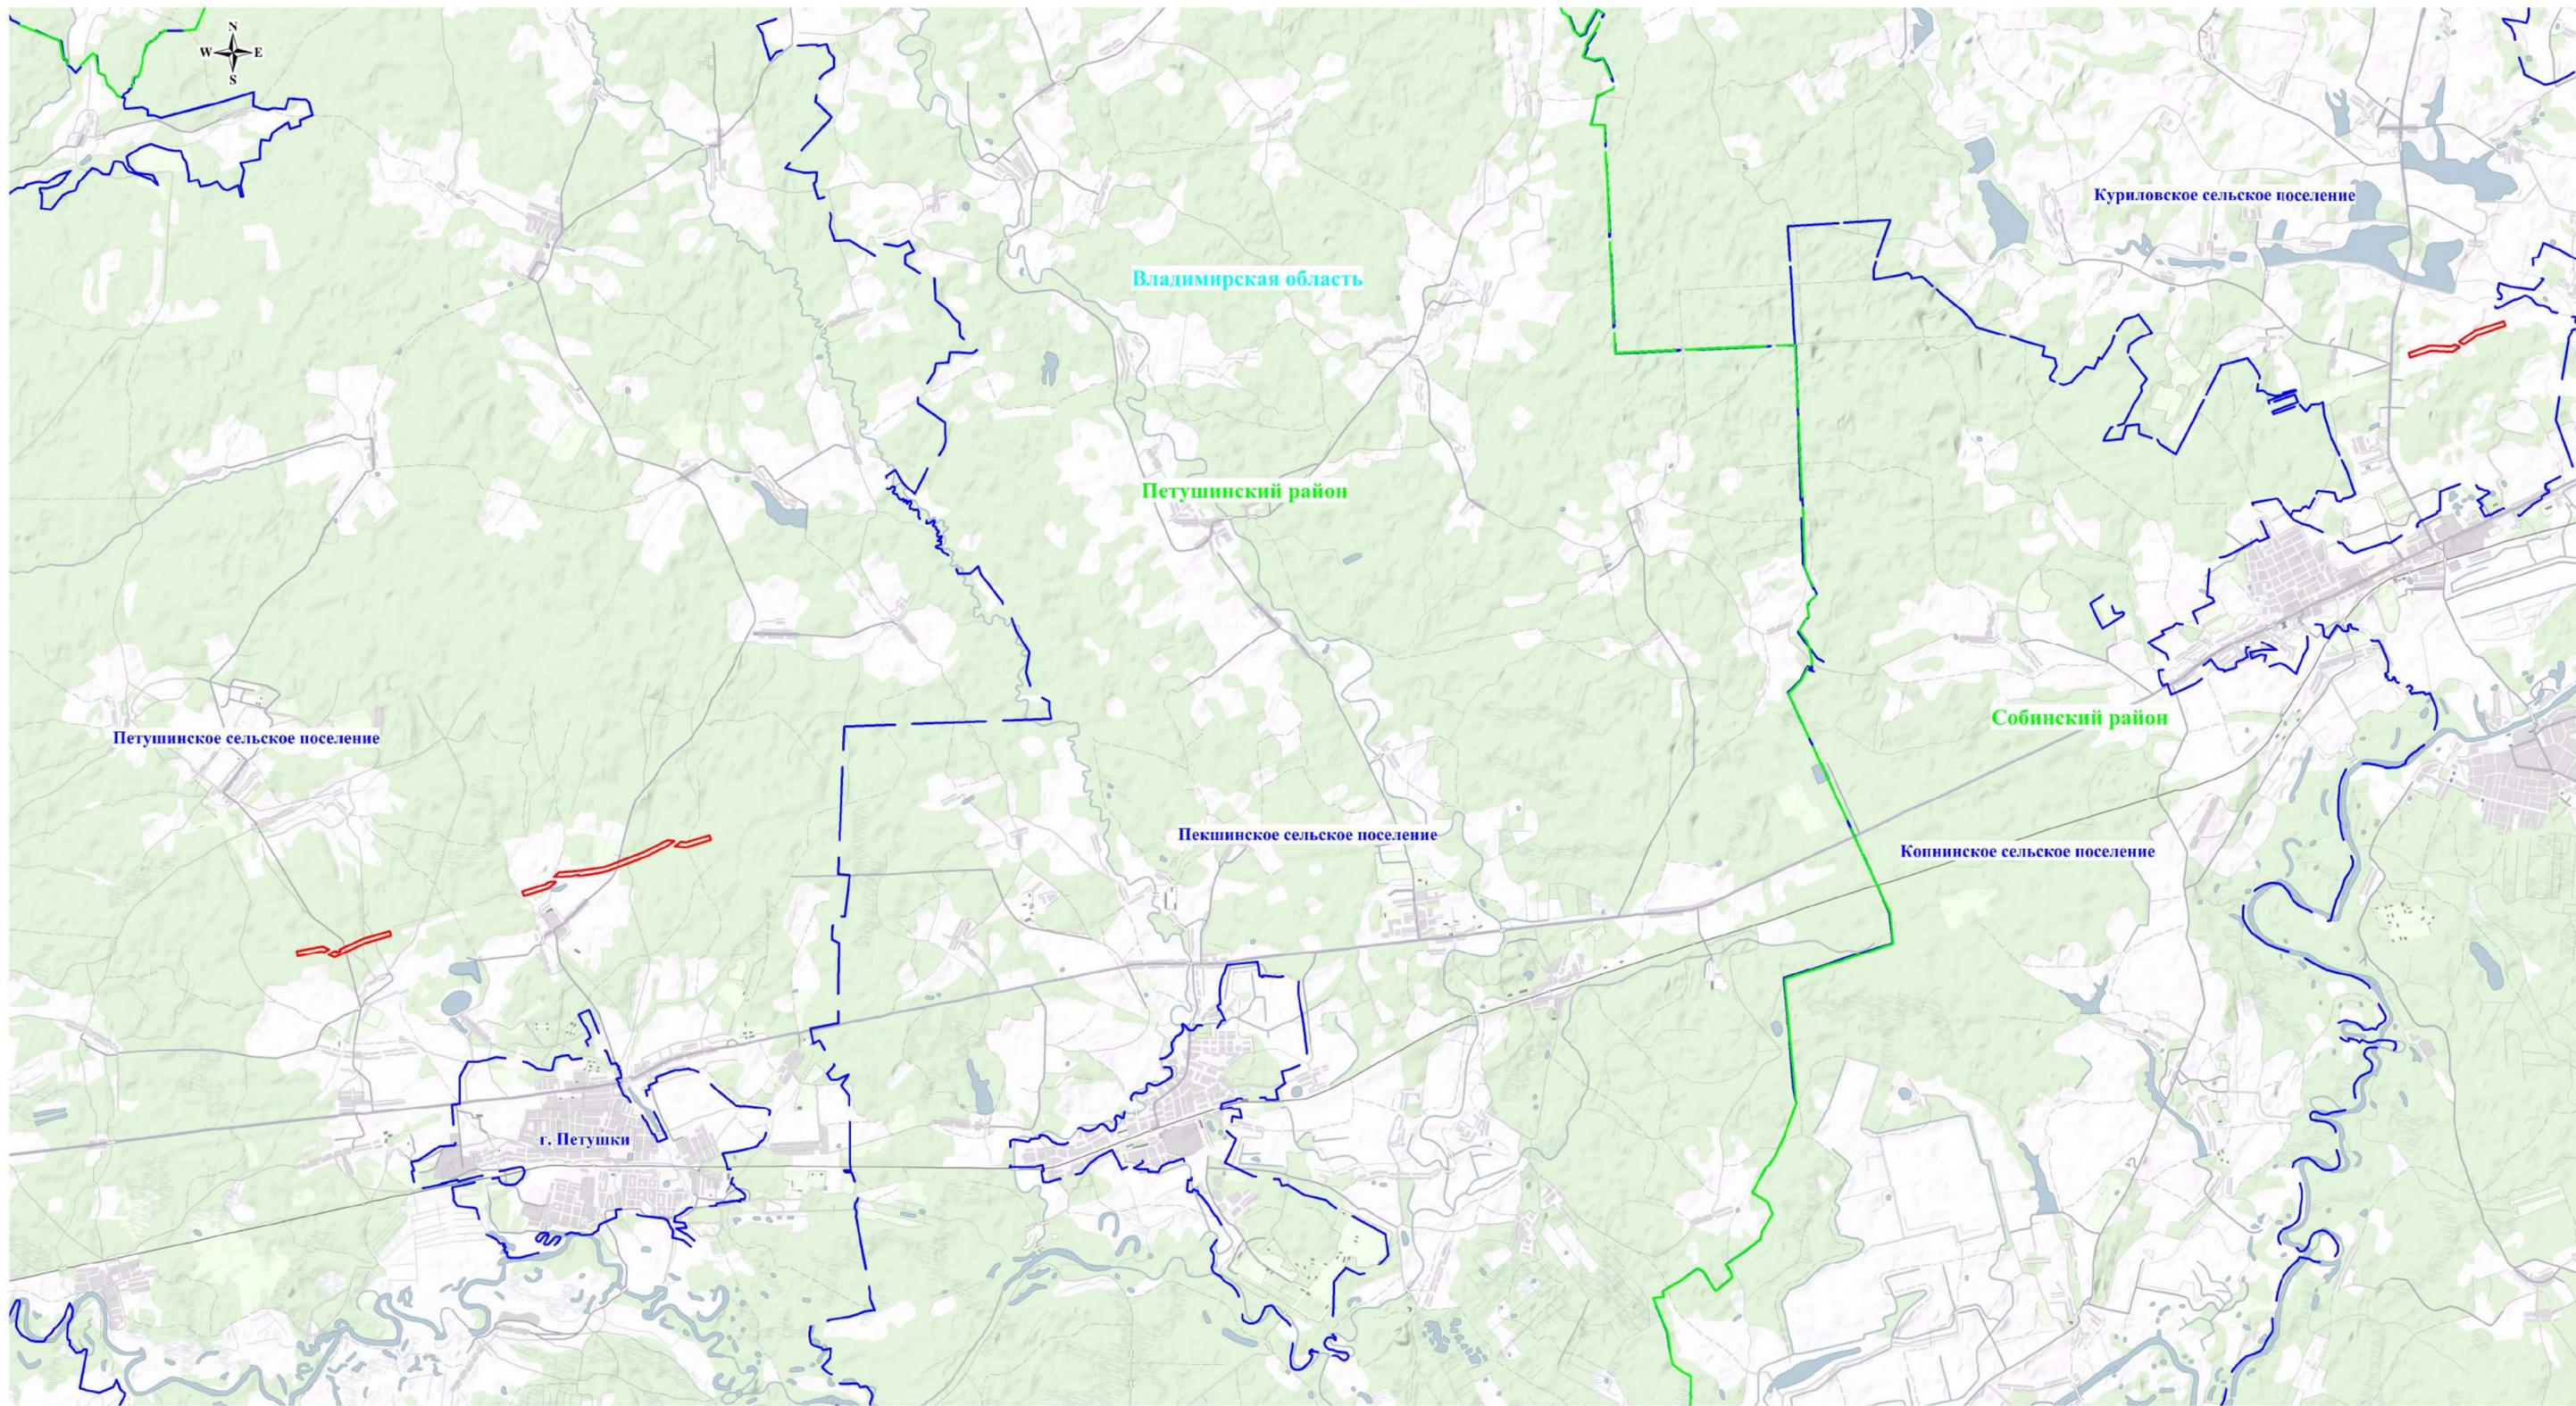

Используемые условные знаки и обозначения:

- обозначение границы публичного сервитута
- обозначение границы муниципальных образований
- обозначение границы муниципального района
- Петушинский район - обозначение муниципального района
- Петушинское сельское поселение - обозначение муниципального образования
- Владимирская область - обозначение субъекта

Схема расположения границ публичного сервитута

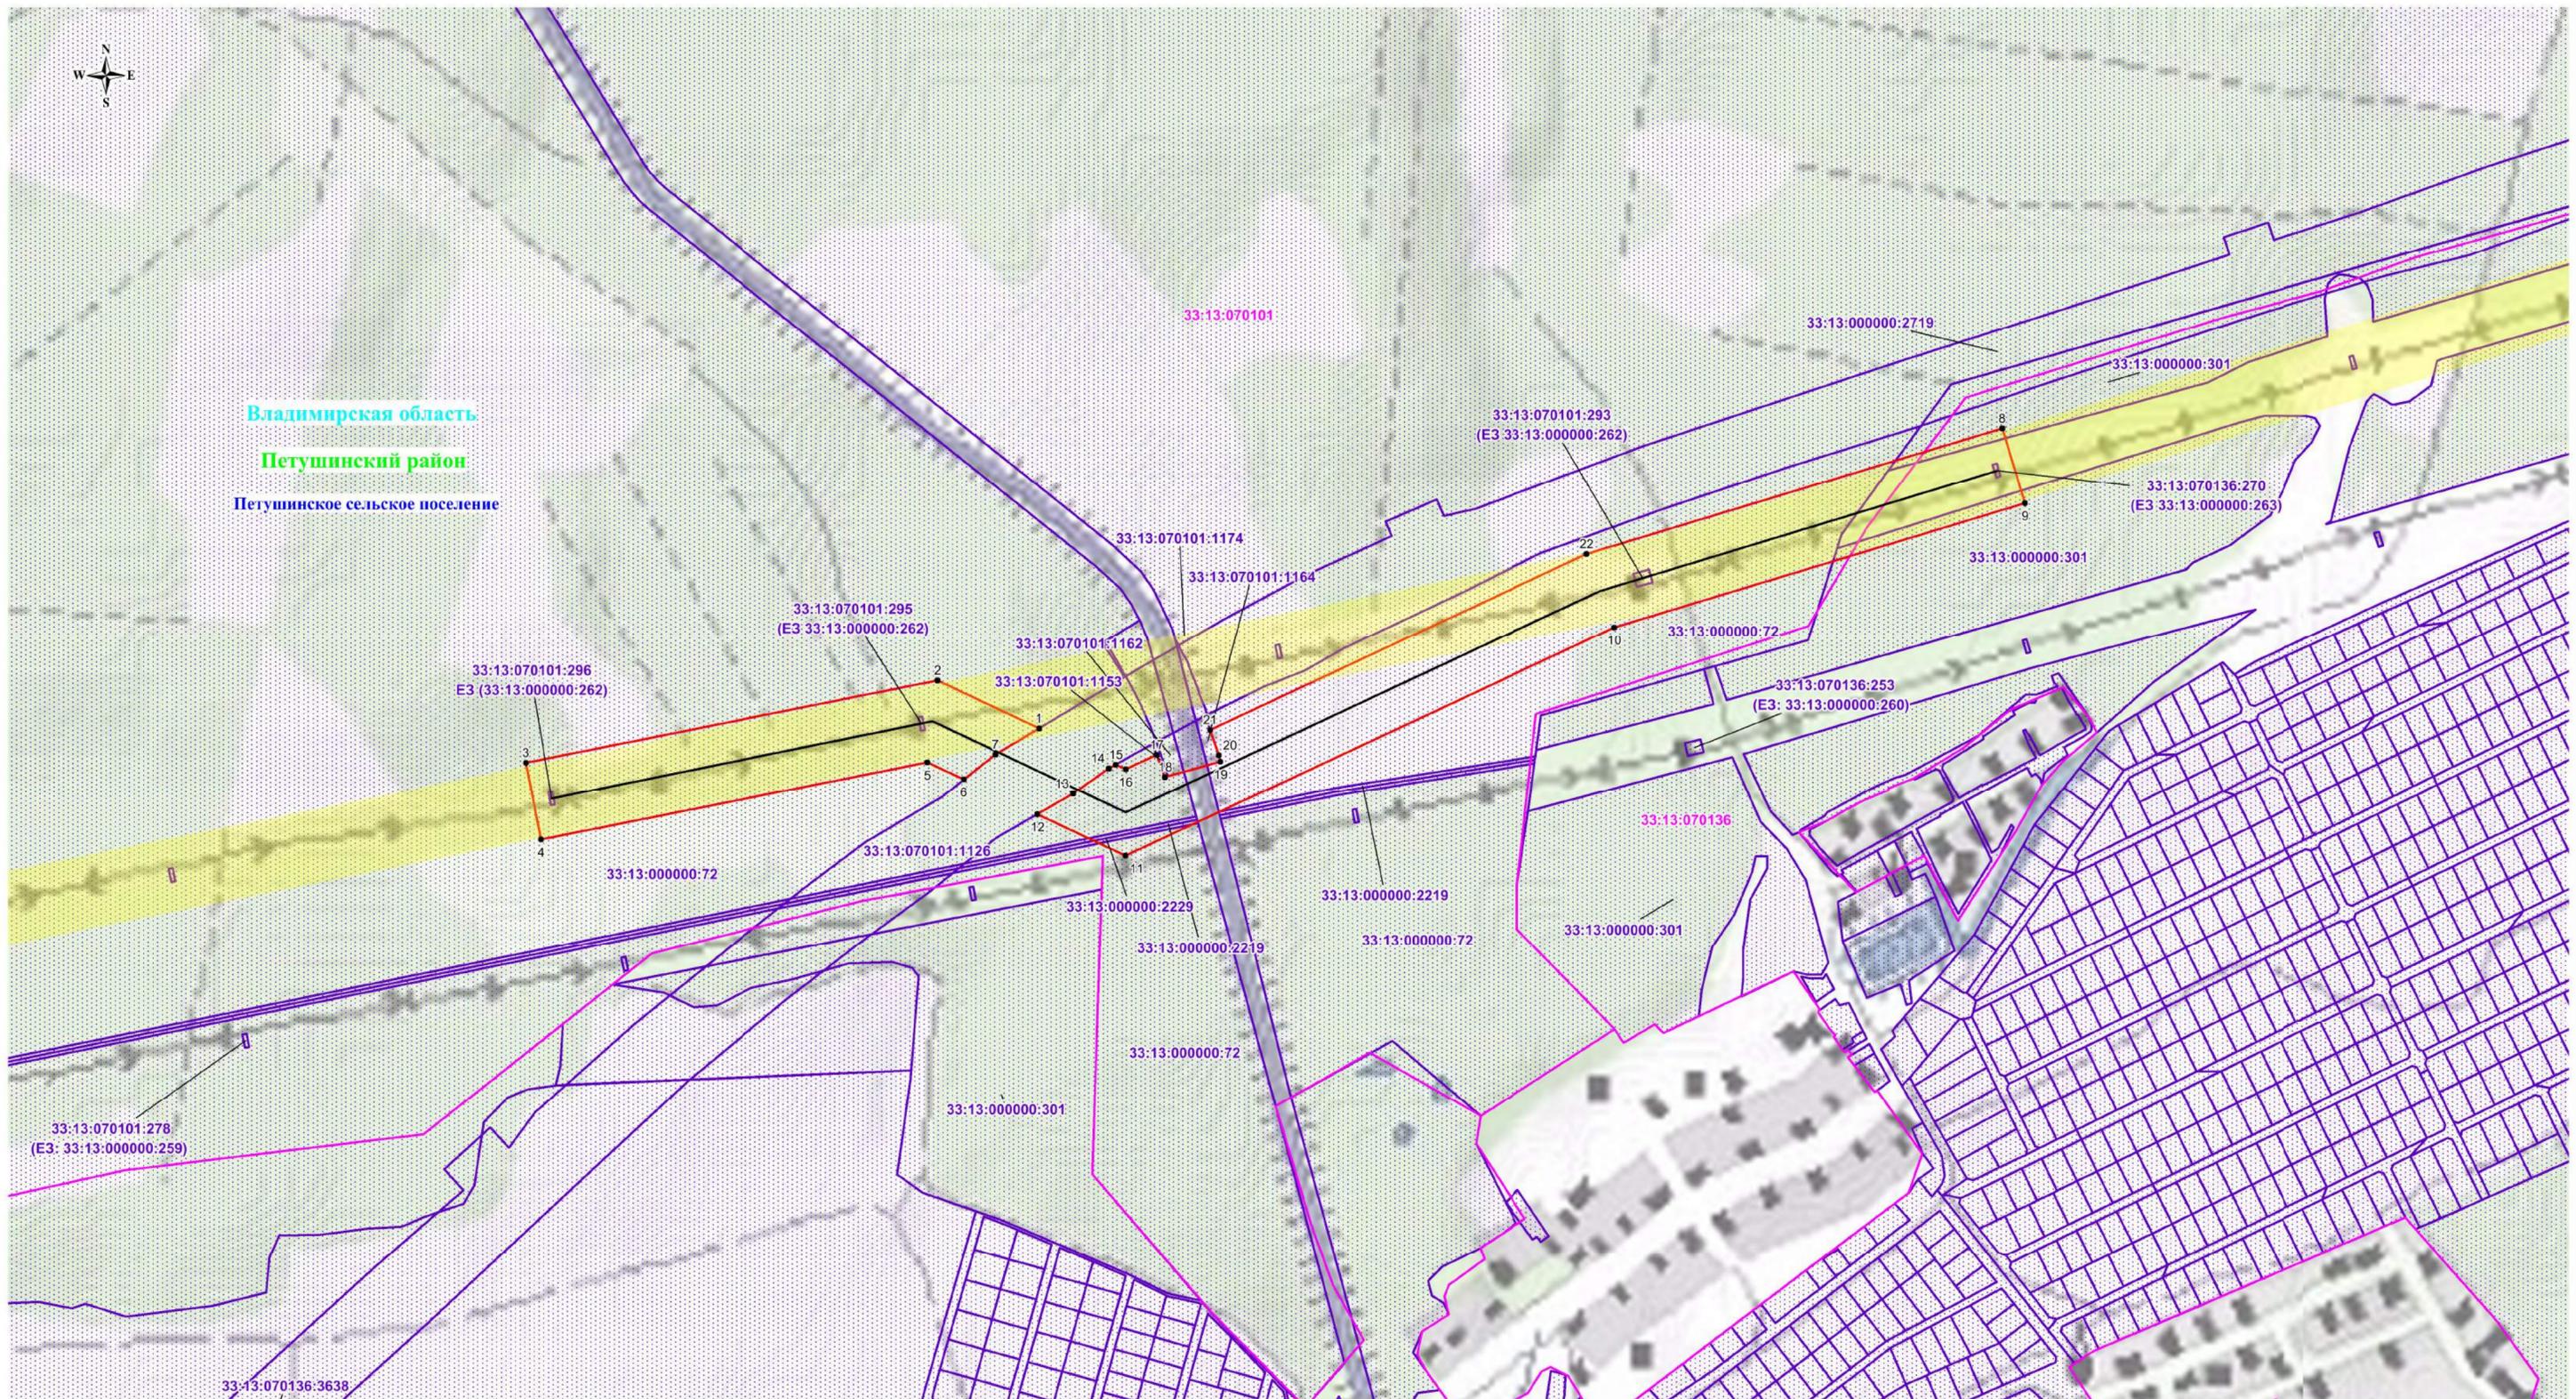


Масштаб: 1:5000

Используемые условные знаки и обозначения:

- обозначение границы публичного сервитута
- обозначение границы земельного участка
- обозначение границы кадастрового квартала
- обозначение линии электропередачи
- обозначение границы муниципальных образований
- обозначение границы муниципального района

- обозначение границы охранной зоны линии электропередачи
- 1 - обозначение характерной точки границы публичного сервитута
- 33:13:070101 - обозначение номера кадастрового квартала
- 33:13:000000:72 - обозначение кадастрового номера земельного участка
- Петушинский район - обозначение муниципального района
- Петушинское сельское поселение - обозначение муниципального образования
- Владимирская область - обозначение субъекта

Схема расположения границ публичного сервитута

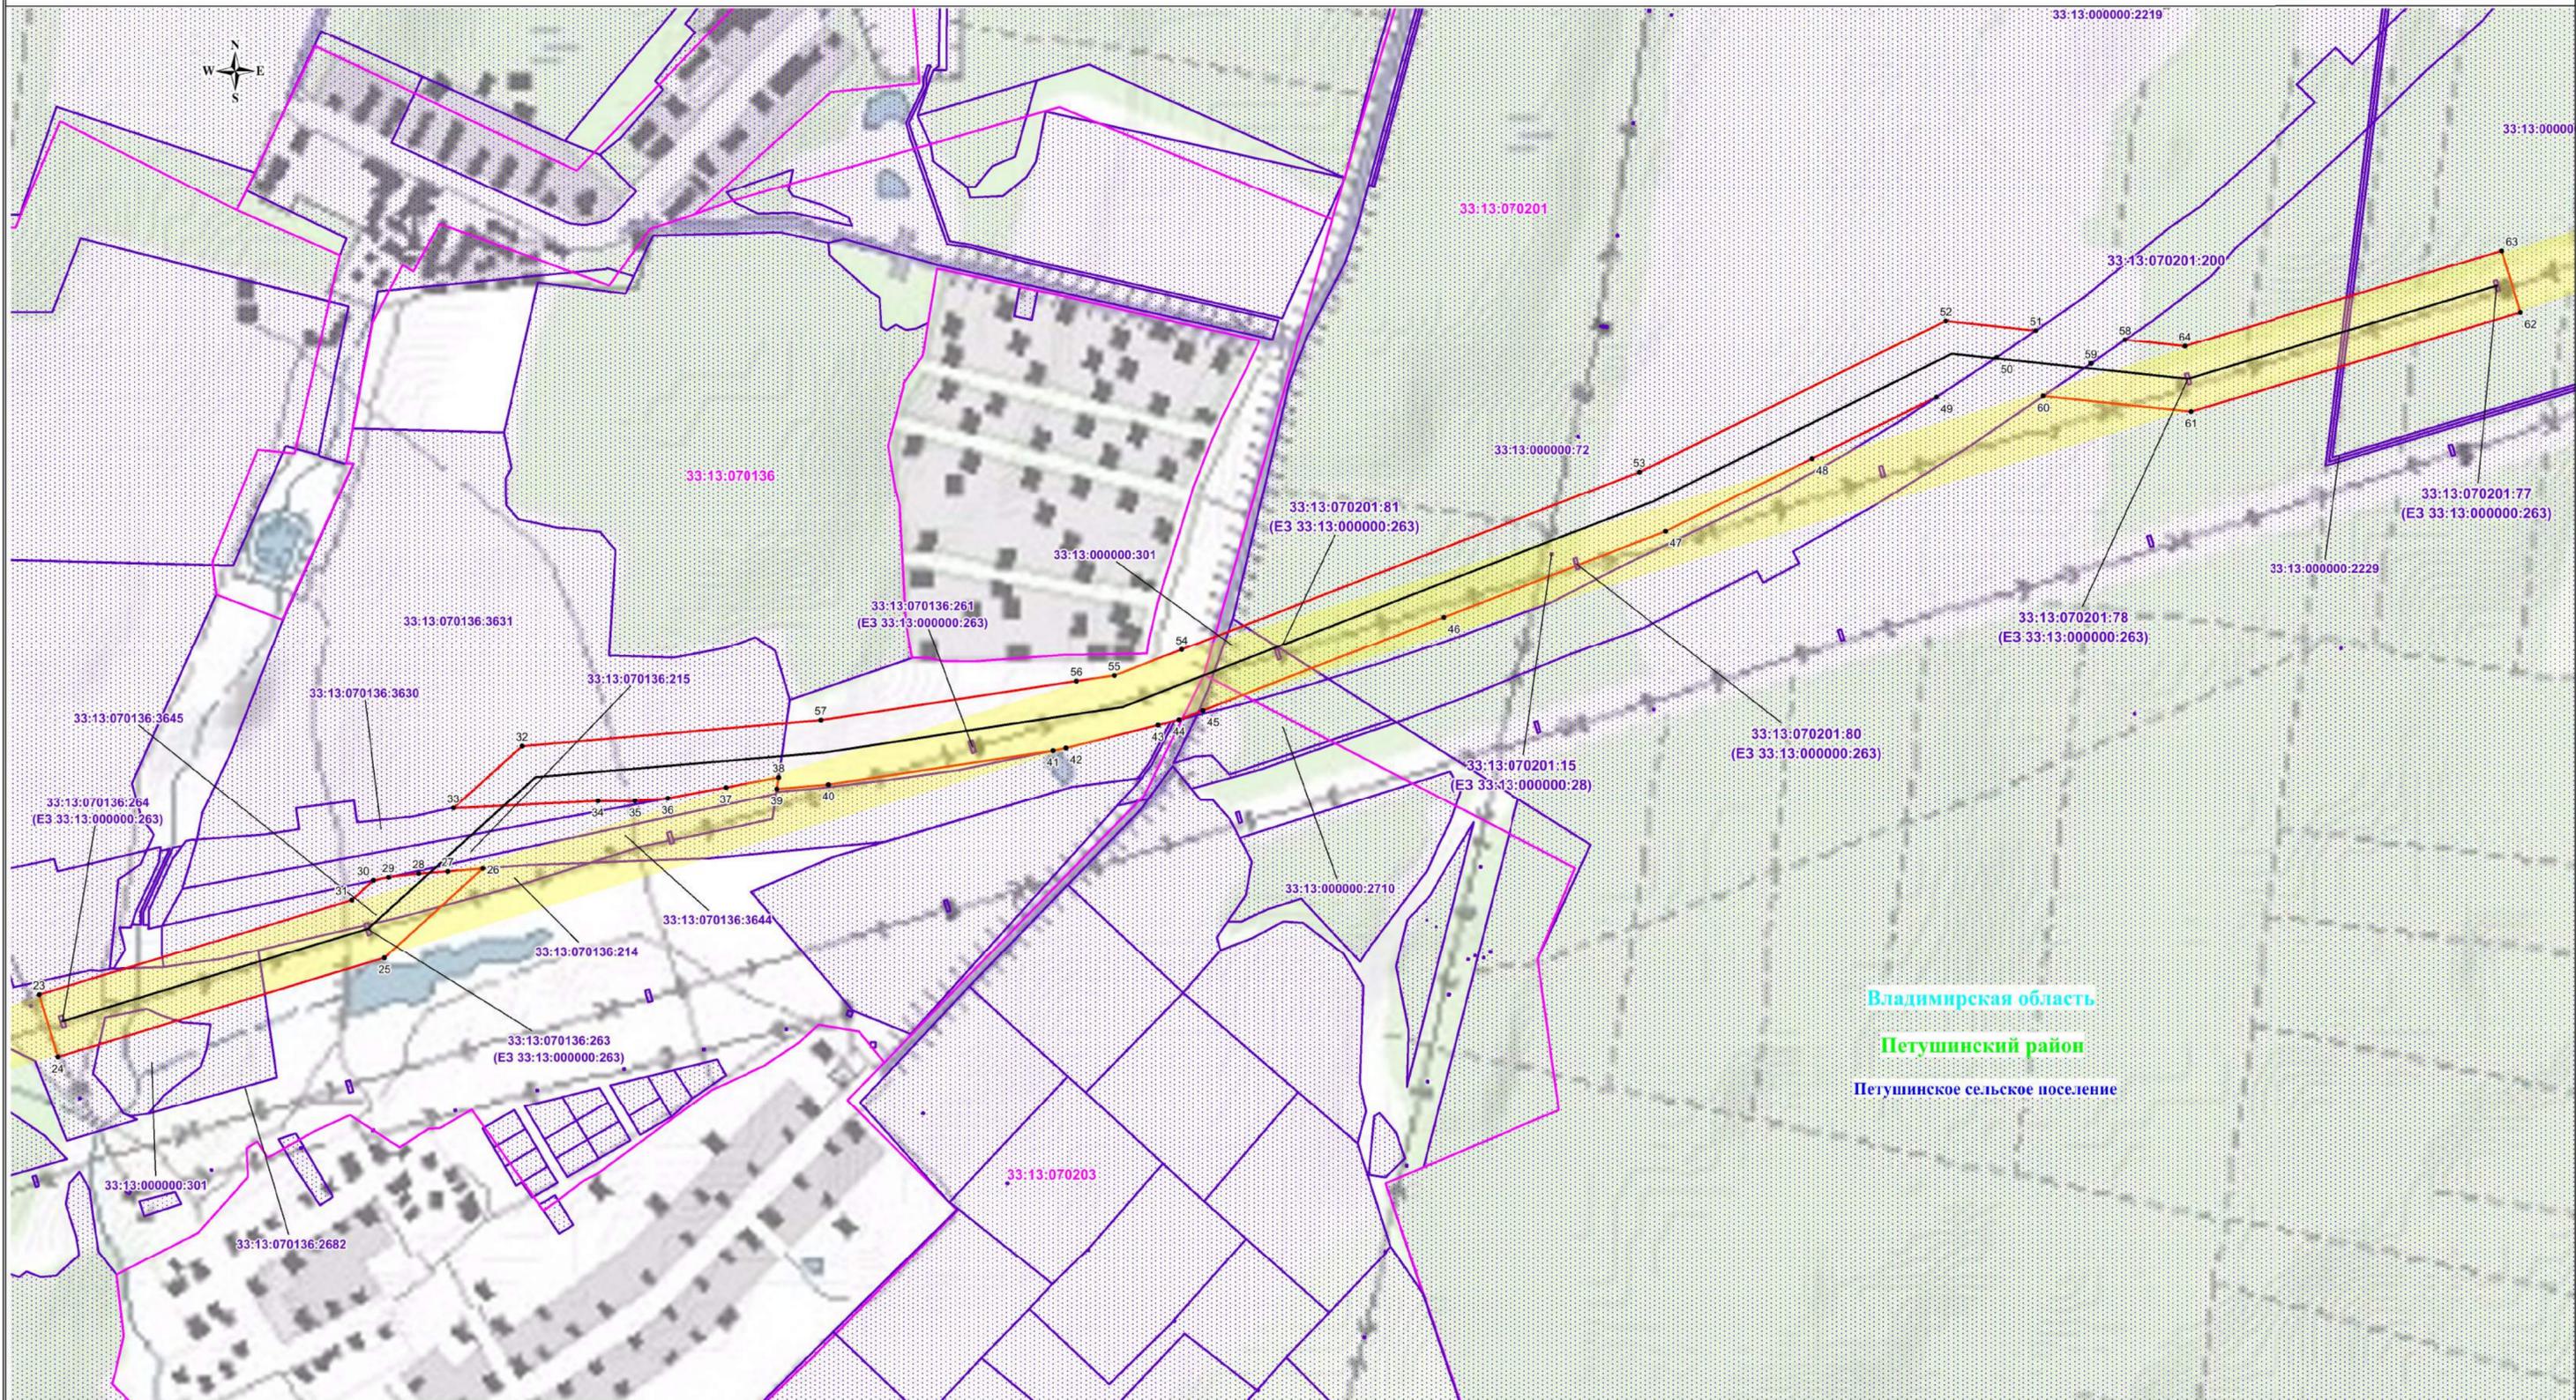


Масштаб: 1:6000

Используемые условные знаки и обозначения:

- обозначение границы публичного сервитута
- обозначение границы земельного участка
- обозначение границы кадастрового квартала
- обозначение линии электропередачи
- обозначение границы муниципальных образований
- обозначение границы муниципального района

- обозначение границы охранной зоны линии электропередачи
- 1 - обозначение характерной точки границы публичного сервитута
- 33:12:010802 - обозначение номера кадастрового квартала
- 33:12:010802:277 - обозначение кадастрового номера земельного участка
- Петушинский район - обозначение муниципального района
- Петушинское сельское поселение - обозначение муниципального образования
- Владимирская область - обозначение субъекта

Схема расположения границ публичного сервитута

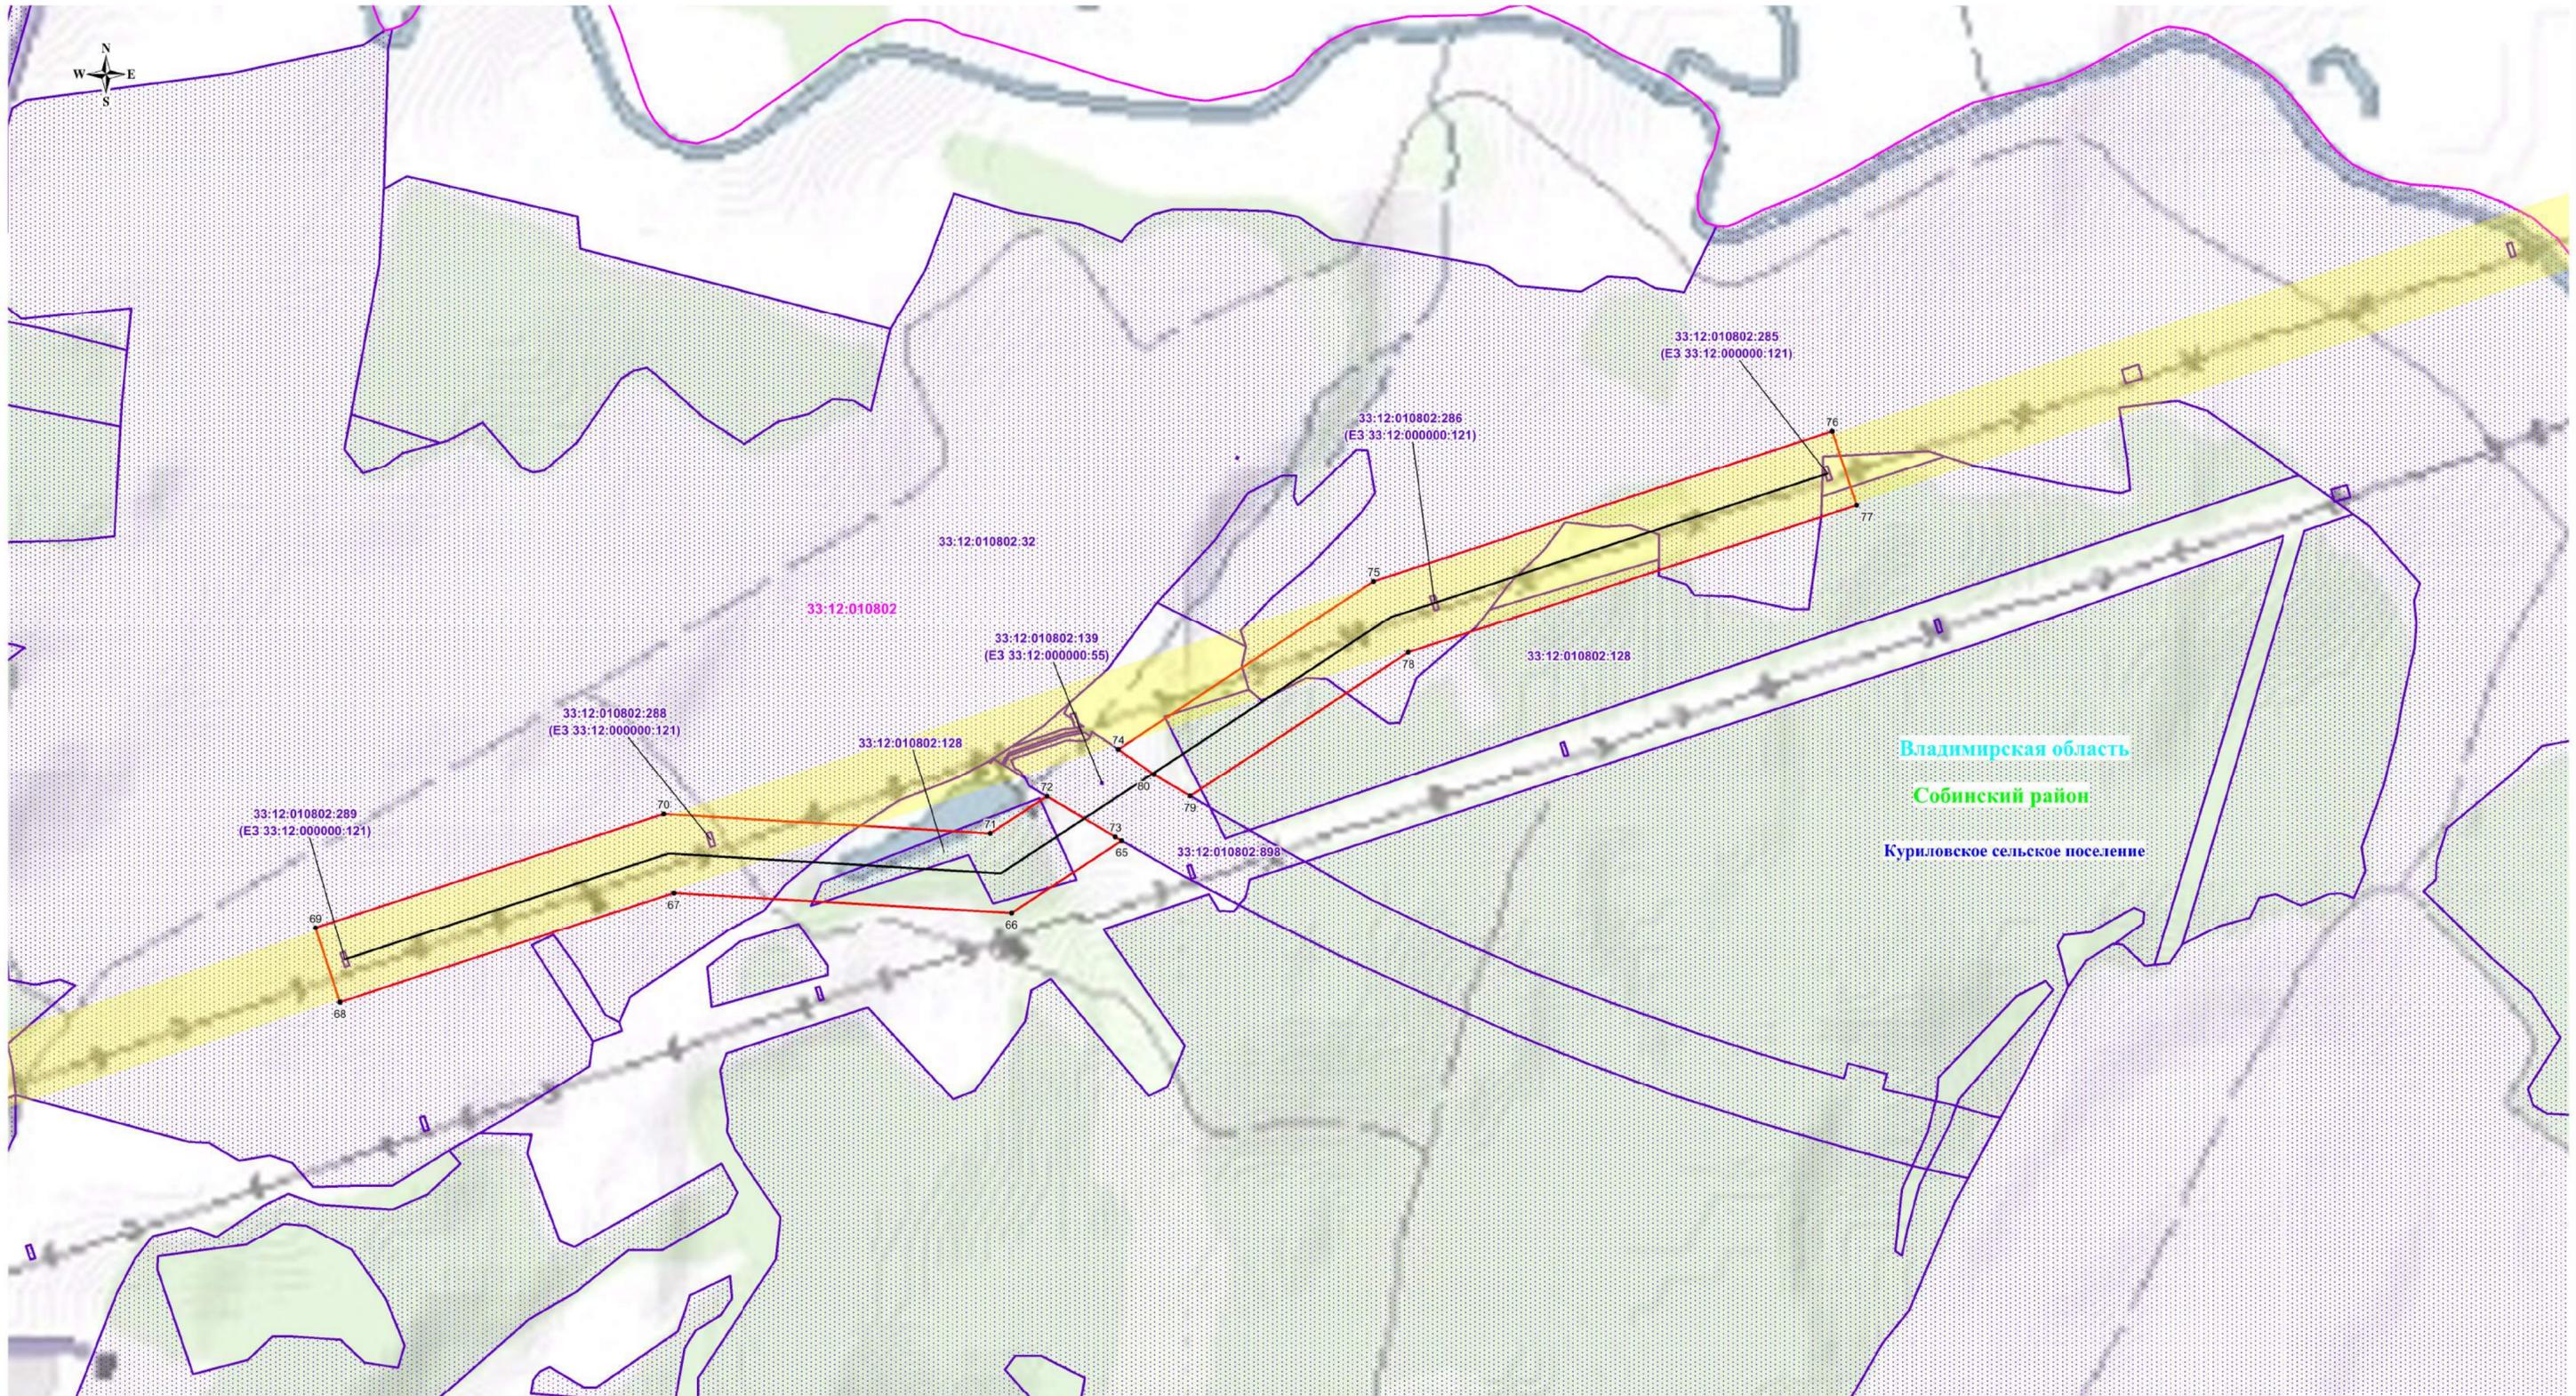

Масштаб: 1:5000

Используемые условные знаки и обозначения:

- обозначение границы публичного сервитута
- обозначение границы земельного участка
- обозначение границы кадастрового квартала
- обозначение линии электропередачи
- обозначение границы муниципальных образований
- обозначение границы муниципального района

- обозначение границы охранной зоны линии электропередачи
- обозначение характерной точки границы публичного сервитута
- 33:13:070101 - обозначение номера кадастрового квартала
- 33:13:000000:72 - обозначение кадастрового номера земельного участка
- Петушинский район - обозначение муниципального района
- Петушинское сельское поселение - обозначение муниципального образования
- Владимирская область - обозначение субъекта

Владимирская область
Собинский район
Куриловское сельское поселение