

ОПИСАНИЕ МЕСТОПОЛОЖЕНИЯ ГРАНИЦ
Публичный сервитут в целях размещения существующего объекта
электросетевого хозяйства Линия электропередачи 110 кВ
Орехово-Гребчиха
(наименование объекта, местоположение границ которого описано
(далее - объект))

Раздел 1

Сведения об объекте		
№ п/п	Характеристика объекта	Описание характеристики
1	2	3
1	Местоположение объекта	Московская область, городской округ Орехово-Зуево, г. Орехово-Зуево
2	Площадь объекта ± величина погрешности определения площади (Р ± Дельта Р)	1381788 кв.м. ±411 кв.
3	Иные характеристики объекта	Публичный сервитут в целях размещения существующего объекта электросетевого хозяйства Линия электропередачи 110 кВ Орехово-Гребчиха сроком действия 49 лет в интересах Публичного акционерного общества «Россети Московский регион»

Местоположение публичного сервитута: Московская область, городской округ Орехово-Зуево, г. Орехово-Зуево			
Система координат		МСК-50, зона 1	
Метод определения координат		Аналитический	
Обозначение характерных точек границ	Координаты, м		Средняя квадратическая погрешность положения характерной точки (M_t), м
	X	Y	
1	2	3	4
(1)			
1	468137.45	1491573.43	0.10
2	468155.60	1491583.99	0.10
3	468120.32	1491610.05	0.10
4	468073.65	1491595.73	0.10
5	468061.61	1491580.05	0.10
6	468061.57	1491579.99	0.10
7	468058.79	1491576.42	0.10
8	468058.61	1491576.19	0.10
9	468054.74	1491571.49	0.10
10	468051.99	1491568.10	0.10
11	468051.64	1491567.69	0.10
12	468047.09	1491562.63	0.10
13	468046.91	1491562.44	0.10
14	468041.91	1491557.17	0.10
15	468041.70	1491556.95	0.10
16	468036.21	1491551.50	0.10
17	468035.85	1491551.18	0.10
18	468027.71	1491543.85	0.10
19	468027.26	1491543.46	0.10
20	468020.48	1491538.06	0.10
21	468020.20	1491537.84	0.10
22	468019.35	1491537.21	0.10
1	468137.45	1491573.43	0.10
(2)			
23	467949.79	1491515.89	0.10
24	467961.93	1491523.18	0.10
25	467990.24	1491540.87	0.10
26	467995.95	1491544.70	0.10
27	468002.04	1491549.31	0.10
28	468002.12	1491549.36	0.10
29	468008.15	1491553.83	0.10
30	468014.56	1491558.92	0.10
31	468022.29	1491565.89	0.10
32	468027.51	1491571.06	0.10
33	468032.31	1491576.11	0.10
34	468036.60	1491580.88	0.10
35	468039.21	1491584.11	0.10
36	468039.27	1491584.18	0.10
37	468040.37	1491585.52	0.10

38	467937.13	1491553.88	0.10
39	467649.08	1491464.41	0.10
40	467638.12	1491432.09	0.10
41	467645.96	1491434.10	0.10
42	467646.17	1491434.15	0.10
43	467664.54	1491438.46	0.10
44	467688.00	1491444.39	0.10
45	467697.70	1491446.82	0.10
46	467697.86	1491446.85	0.10
47	467723.34	1491452.78	0.10
48	467754.65	1491460.22	0.10
49	467778.54	1491466.20	0.10
50	467778.59	1491466.22	0.10
51	467819.13	1491476.13	0.10
52	467819.20	1491476.15	0.10
53	467830.35	1491478.79	0.10
54	467948.95	1491515.63	0.10
23	467949.79	1491515.89	0.10
(3)			
55	467653.25	1491351.66	0.10
56	467656.52	1491361.74	0.10
57	467676.58	1491420.85	0.10
58	467669.36	1491419.03	0.10
59	467669.19	1491418.98	0.10
60	467650.82	1491414.69	0.10
61	467640.11	1491411.94	0.10
62	467630.37	1491409.21	0.10
63	467627.02	1491399.33	0.10
64	467629.67	1491394.77	0.10
65	467633.28	1491387.03	0.10
55	467653.25	1491351.66	0.10
(4)			
66	468690.72	1488017.73	0.10
67	468684.88	1488033.37	0.10
68	468661.80	1488095.03	0.10
69	468650.87	1488124.18	0.10
70	468565.51	1488213.36	0.10
71	468418.69	1488361.36	0.10
72	468288.25	1488495.68	0.10
73	468139.44	1488648.91	0.10
74	467989.13	1488803.20	0.10
75	467846.15	1488949.93	0.10
76	467717.50	1489082.15	0.10
77	467552.89	1489251.86	0.10
78	467407.59	1489401.95	0.10
79	467273.45	1489536.76	0.10
80	467127.80	1489685.11	0.10
81	466993.92	1489817.10	0.10
82	467123.05	1490034.76	0.10

83	467269.57	1490279.01	0.10
84	467358.08	1490424.30	0.10
85	467410.09	1490591.13	0.10
86	467471.12	1490782.90	0.10
87	467528.02	1490962.81	0.10
88	467597.67	1491180.69	0.10
89	467633.82	1491291.90	0.10
90	467626.07	1491306.17	0.10
91	467607.23	1491339.54	0.10
92	467559.57	1491192.96	0.10
93	467489.89	1490974.94	0.10
94	467432.97	1490795.00	0.10
95	467371.91	1490603.16	0.10
96	467321.34	1490440.91	0.10
97	467235.31	1490299.72	0.10
98	467088.67	1490055.26	0.10
99	466943.74	1489810.95	0.10
100	467095.56	1489653.33	0.10
101	467241.16	1489505.05	0.10
102	467373.56	1489368.18	0.10
103	467520.50	1489220.25	0.10
104	467685.05	1489050.58	0.10
105	467813.75	1488918.33	0.10
106	467956.71	1488771.60	0.10
107	468107.01	1488617.33	0.10
108	468255.79	1488464.20	0.10
109	468385.91	1488329.48	0.10
110	468530.71	1488179.55	0.10
111	468659.08	1488050.15	0.10
66	468690.72	1488017.73	0.10
(5)			
112	469310.23	1476223.76	0.10
113	469311.37	1476343.40	0.10
114	469313.36	1476525.07	0.10
115	469315.14	1476718.45	0.10
116	469316.42	1476895.01	0.10
117	469316.50	1476907.46	0.10
118	469318.48	1477093.51	0.10
119	469322.18	1477288.40	0.10
120	469322.16	1477391.84	0.10
121	469322.14	1477513.80	0.10
122	469324.31	1477744.86	0.10
123	469326.73	1477976.21	0.10
124	469328.92	1478209.39	0.10
125	469331.08	1478430.12	0.10
126	469332.83	1478667.53	0.10
127	469335.17	1478887.29	0.10
128	469336.86	1479112.74	0.10
129	469340.39	1479354.02	0.10

130	469341.96	1479571.04	0.10
131	469343.68	1479786.52	0.10
132	469345.78	1480000.75	0.10
133	469347.69	1480213.51	0.10
134	469349.84	1480407.31	0.10
135	469352.05	1480629.09	0.10
136	469354.34	1480854.67	0.10
137	469356.28	1481054.55	0.10
138	469358.25	1481239.98	0.10
139	469358.34	1481249.07	0.10
140	469358.82	1481293.92	0.10
141	469361.11	1481523.39	0.10
142	469361.52	1481575.13	0.10
143	469361.55	1481580.07	0.10
144	469362.82	1481738.25	0.10
145	469365.66	1481940.01	0.10
146	469366.67	1482152.27	0.10
147	469368.68	1482370.03	0.10
148	469370.61	1482572.23	0.10
149	469372.53	1482801.51	0.10
150	469374.50	1483036.86	0.10
151	469376.50	1483245.18	0.10
152	469379.16	1483446.69	0.10
153	469379.31	1483695.14	0.10
154	469380.48	1483910.90	0.10
155	469382.60	1484129.07	0.10
156	469384.63	1484354.26	0.10
157	469386.57	1484546.12	0.10
158	469389.47	1484793.42	0.10
159	469392.02	1485007.33	0.10
160	469394.06	1485258.79	0.10
161	469395.35	1485484.74	0.10
162	469398.09	1485740.98	0.10
163	469402.14	1485932.43	0.10
164	469445.61	1486101.97	0.10
165	469497.74	1486295.52	0.10
166	469550.07	1486491.10	0.10
167	469596.23	1486663.56	0.10
168	469643.63	1486839.91	0.10
169	469700.70	1487048.57	0.10
170	469543.55	1487207.75	0.10
171	469391.61	1487364.01	0.10
172	469246.18	1487513.41	0.10
173	469112.27	1487650.22	0.10
174	468963.73	1487802.46	0.10
175	468806.96	1487963.45	0.10
176	468731.10	1488041.18	0.10
177	468737.83	1488023.16	0.10
178	468761.24	1487959.94	0.10

179	468769.30	1487937.23	0.10
180	468774.56	1487931.84	0.10
181	468931.33	1487770.85	0.10
182	469079.90	1487618.58	0.10
183	469213.80	1487481.78	0.10
184	469359.17	1487332.42	0.10
185	469511.14	1487176.16	0.10
186	469647.70	1487034.61	0.10
187	469599.83	1486851.29	0.10
188	469552.52	1486675.28	0.10
189	469506.36	1486502.80	0.10
190	469454.04	1486307.25	0.10
191	469401.91	1486113.67	0.10
192	469353.77	1485938.79	0.10
193	469352.84	1485741.61	0.10
194	469350.11	1485485.24	0.10
195	469348.81	1485259.24	0.10
196	469346.77	1485007.89	0.10
197	469344.23	1484794.05	0.10
198	469341.33	1484546.72	0.10
199	469339.38	1484354.80	0.10
200	469337.36	1484129.62	0.10
201	469335.24	1483911.36	0.10
202	469334.07	1483695.50	0.10
203	469332.42	1483446.96	0.10
204	469331.25	1483245.72	0.10
205	469329.25	1483037.38	0.10
206	469327.29	1482802.00	0.10
207	469325.27	1482572.93	0.10
208	469323.34	1482370.57	0.10
209	469321.34	1482152.86	0.10
210	469317.53	1481940.48	0.10
211	469317.69	1481738.58	0.10
212	469316.47	1481578.69	0.10
213	469316.43	1481573.90	0.10
214	469316.04	1481523.99	0.10
215	469313.76	1481294.47	0.10
216	469313.10	1481231.81	0.10
217	469313.01	1481224.30	0.10
218	469311.23	1481055.11	0.10
219	469309.28	1480855.23	0.10
220	469306.68	1480629.29	0.10
221	469304.59	1480407.96	0.10
222	469302.43	1480214.10	0.10
223	469300.52	1480001.33	0.10
224	469298.44	1479787.09	0.10
225	469295.96	1479571.58	0.10
226	469292.00	1479354.59	0.10
227	469291.16	1479113.93	0.10

228	469289.46	1478887.69	0.10
229	469287.12	1478667.93	0.10
230	469285.37	1478430.51	0.10
231	469283.21	1478209.82	0.10
232	469281.02	1477976.64	0.10
233	469278.60	1477745.31	0.10
234	469276.42	1477514.23	0.10
235	469274.08	1477393.25	0.10
236	469271.94	1477289.39	0.10
237	469272.78	1477093.93	0.10
238	469270.79	1476907.86	0.10
239	469270.71	1476896.35	0.10
240	469269.43	1476718.82	0.10
241	469267.65	1476525.52	0.10
242	469265.66	1476343.84	0.10
243	469265.04	1476279.25	0.10
244	469267.62	1476275.36	0.10
245	469286.70	1476250.84	0.10
112	469310.23	1476223.76	0.10
(6)			
246	470723.75	1474218.75	0.10
247	470715.27	1474234.25	0.10
248	470660.65	1474334.04	0.10
249	470659.73	1474335.87	0.10
250	470655.72	1474344.97	0.10
251	470534.01	1474458.74	0.10
252	470389.15	1474594.92	0.10
253	470238.87	1474736.19	0.10
254	470086.55	1474879.09	0.10
255	469915.74	1475039.17	0.10
256	469703.46	1475238.30	0.10
257	469572.47	1475361.90	0.10
258	469444.80	1475481.70	0.10
259	469305.31	1475612.88	0.10
260	469306.10	1475793.50	0.10
261	469307.83	1475978.66	0.10
262	469309.55	1476154.34	0.10
263	469300.68	1476164.56	0.10
264	469264.34	1476206.39	0.10
265	469263.85	1476155.37	0.10
266	469262.11	1475979.08	0.10
267	469260.39	1475793.93	0.10
268	469257.32	1475591.45	0.10
269	469413.53	1475448.34	0.10
270	469541.10	1475328.66	0.10
271	469672.08	1475205.06	0.10
272	469884.40	1475005.88	0.10
273	470055.23	1474845.80	0.10
274	470207.51	1474702.92	0.10

275	470357.79	1474561.66	0.10
276	470503.11	1474425.39	0.10
277	470650.53	1474287.60	0.10
246	470723.75	1474218.75	0.10
(7)			
278	474668.99	1469245.32	0.10
279	474656.89	1469264.84	0.10
280	474514.63	1469490.95	0.10
281	474378.98	1469706.08	0.10
282	474248.29	1469914.02	0.10
283	474114.98	1470125.17	0.10
284	473979.61	1470339.93	0.10
285	473846.50	1470551.74	0.10
286	473714.61	1470760.03	0.10
287	473590.78	1470956.83	0.10
288	473455.29	1471171.34	0.10
289	473322.10	1471383.79	0.10
290	473195.79	1471584.88	0.10
291	473113.49	1471718.14	0.10
292	473017.03	1471869.45	0.10
293	472916.61	1472028.93	0.10
294	472819.93	1472182.45	0.10
295	472715.14	1472349.46	0.10
296	472621.82	1472503.37	0.10
297	472454.72	1472657.36	0.10
298	472314.68	1472788.59	0.10
299	472147.96	1472945.15	0.10
300	471995.80	1473087.70	0.10
301	471840.46	1473233.58	0.10
302	471684.16	1473380.17	0.10
303	471530.83	1473524.01	0.10
304	471378.80	1473666.51	0.10
305	471243.40	1473793.57	0.10
306	471106.89	1473921.32	0.10
307	470967.84	1474053.27	0.10
308	470820.50	1474190.63	0.10
309	470761.19	1474246.21	0.10
310	470809.20	1474158.49	0.10
311	470814.98	1474150.49	0.10
312	470830.46	1474129.53	0.10
313	470864.71	1474087.86	0.10
314	470878.49	1474071.42	0.10
315	470934.42	1474017.69	0.10
316	471075.61	1473887.57	0.10
317	471212.19	1473760.33	0.10
318	471347.56	1473633.31	0.10
319	471499.59	1473490.81	0.10
320	471652.92	1473346.98	0.10
321	471809.38	1473200.22	0.10

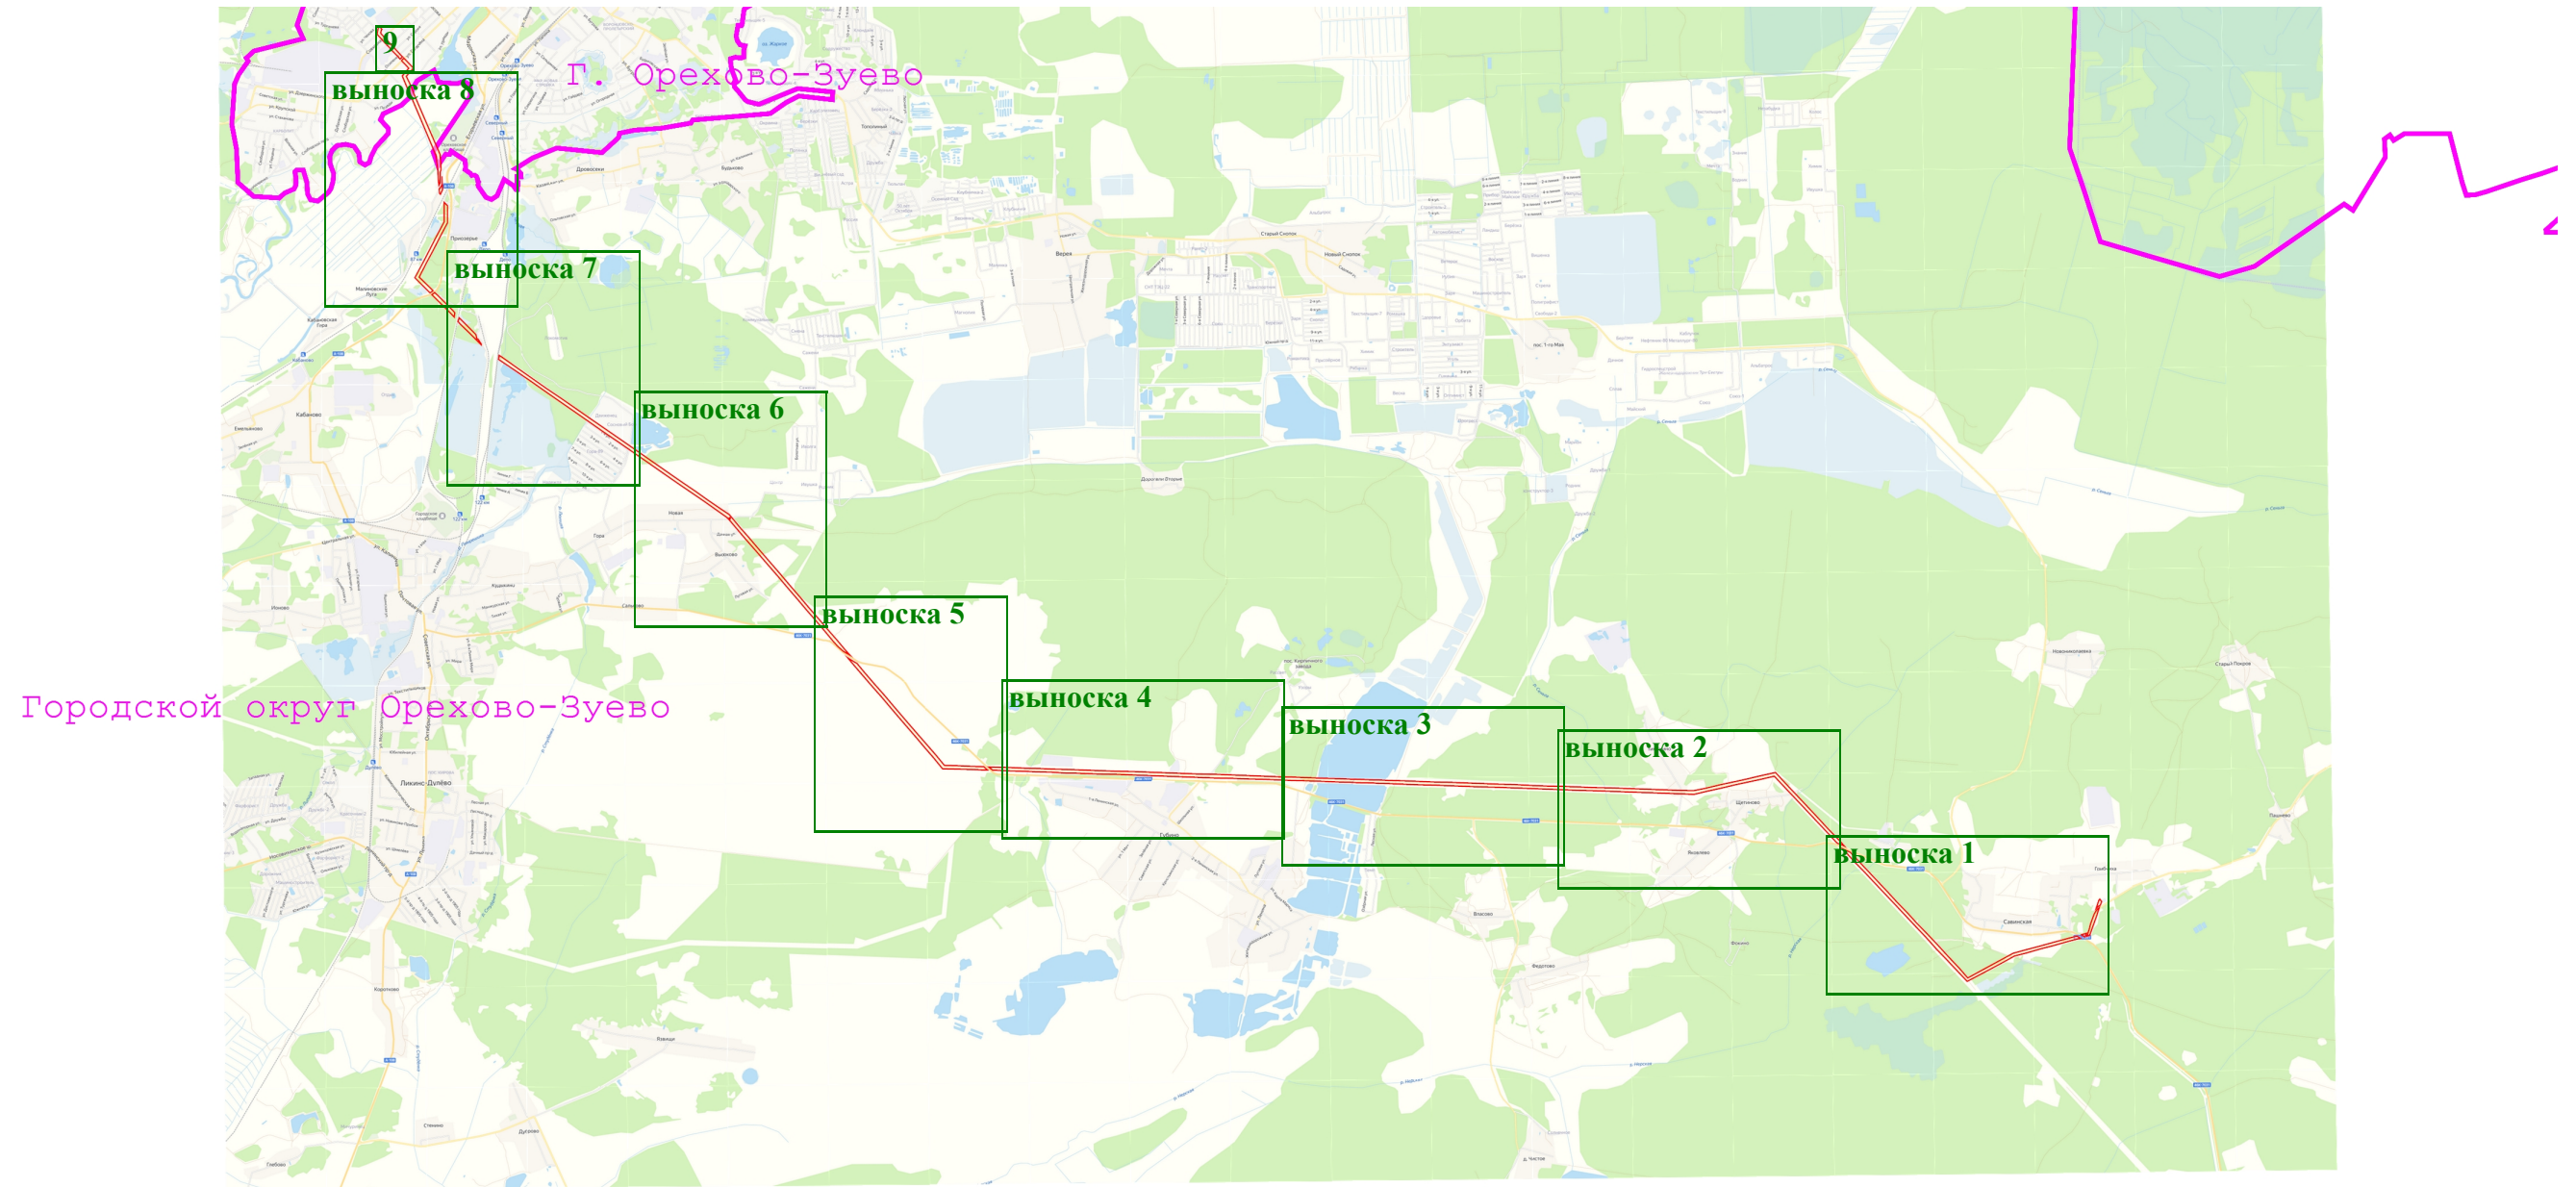
322	471964.74	1473054.34	0.10
323	472116.90	1472911.79	0.10
324	472283.61	1472755.23	0.10
325	472423.65	1472623.99	0.10
326	472550.25	1472503.14	0.10
327	472550.56	1472504.47	0.10
328	472550.61	1472504.69	0.10
329	472551.30	1472507.32	0.10
330	472551.63	1472508.39	0.10
331	472552.39	1472510.38	0.10
332	472552.51	1472510.66	0.10
333	472553.39	1472512.77	0.10
334	472553.53	1472513.08	0.10
335	472555.33	1472517.00	0.10
336	472555.78	1472517.87	0.10
337	472557.23	1472520.35	0.10
338	472558.03	1472520.08	0.10
339	472568.23	1472518.73	0.10
340	472579.52	1472517.24	0.10
341	472578.72	1472516.14	0.10
342	472578.67	1472516.06	0.10
343	472577.00	1472513.81	0.10
344	472574.61	1472510.43	0.10
345	472573.31	1472508.20	0.10
346	472571.84	1472505.01	0.10
347	472570.06	1472506.71	0.10
348	472569.73	1472498.55	0.10
349	472569.52	1472497.62	0.10
350	472569.23	1472495.77	0.10
351	472569.06	1472494.00	0.10
352	472568.57	1472485.65	0.10
353	472581.48	1472473.33	0.10
354	472676.26	1472325.39	0.10
355	472781.22	1472158.10	0.10
356	472877.91	1472004.57	0.10
357	472978.32	1471845.11	0.10
358	473072.57	1471692.27	0.10
359	473157.08	1471560.53	0.10
360	473283.37	1471359.49	0.10
361	473416.60	1471146.98	0.10
362	473552.09	1470932.45	0.10
363	473675.94	1470735.63	0.10
364	473807.81	1470527.35	0.10
365	473940.90	1470315.57	0.10
366	474076.32	1470100.77	0.10
367	474209.60	1469889.66	0.10
368	474340.30	1469681.72	0.10
369	474475.90	1469466.63	0.10
370	474615.80	1469241.09	0.10

371	474635.14	1469242.58	0.10
278	474668.99	1469245.32	0.10
(8)			
372	475165.01	1468673.66	0.10
373	475108.57	1468728.56	0.10
374	474973.47	1468879.12	0.10
375	474945.19	1468910.20	0.10
376	474880.16	1468929.13	0.10
377	474883.82	1468942.14	0.10
378	474812.84	1468991.27	0.10
379	474802.38	1468995.31	0.10
380	474937.64	1468846.57	0.10
381	475073.31	1468695.43	0.10
382	475110.71	1468659.08	0.10
372	475165.01	1468673.66	0.10
(9)			
383	475496.64	1468320.65	0.10
384	475455.98	1468365.48	0.10
385	475252.22	1468588.82	0.10
386	475230.24	1468610.20	0.10
387	475213.36	1468607.31	0.10
388	475166.78	1468604.57	0.10
389	475216.98	1468555.77	0.10
390	475419.33	1468332.62	0.10
391	475464.76	1468282.12	0.10
392	475466.30	1468284.76	0.10
393	475486.83	1468310.92	0.10
383	475496.64	1468320.65	0.10
(10)			
394	476740.29	1468395.06	0.10
395	476697.21	1468444.76	0.10
396	476613.84	1468449.21	0.10
397	476460.23	1468455.67	0.10
398	476263.65	1468362.20	0.10
399	476079.80	1468276.32	0.10
400	475908.89	1468196.61	0.10
401	475697.47	1468097.41	0.10
402	475538.34	1468274.68	0.10
403	475518.85	1468296.17	0.10
404	475511.54	1468288.93	0.10
405	475492.29	1468264.37	0.10
406	475488.11	1468256.15	0.10
407	475501.43	1468241.35	0.10
408	475685.75	1468039.04	0.10
409	475927.54	1468155.15	0.10
410	476099.03	1468235.13	0.10
411	476282.64	1468320.60	0.10
412	476469.98	1468407.43	0.10
413	476611.25	1468400.86	0.10

394	476740.29	1468395.06	0.10
(11)			
414	476996.46	1468360.19	0.10
415	476915.47	1468369.34	0.10
416	476849.77	1468342.53	0.10
417	476861.70	1468327.98	0.10
418	476921.42	1468320.65	0.10
419	476921.59	1468320.73	0.10
420	476921.72	1468320.78	0.10
421	476930.74	1468324.77	0.10
422	476933.07	1468326.01	0.10
423	476930.17	1468331.82	0.10
424	476933.34	1468333.50	0.10
425	476933.67	1468333.66	0.10
426	476941.93	1468337.79	0.10
427	476969.41	1468351.52	0.10
428	476970.05	1468351.83	0.10
429	476975.57	1468354.29	0.10
430	476976.89	1468354.81	0.10
431	476980.78	1468356.17	0.10
432	476981.99	1468356.54	0.10
433	476988.87	1468358.36	0.10
434	476989.18	1468358.44	0.10
435	476995.70	1468360.03	0.10
436	476996.05	1468360.10	0.10
414	476996.46	1468360.19	0.10
(12)			
437	478698.14	1467755.39	0.10
438	478685.01	1467768.87	0.10
439	478572.57	1467886.73	0.10
440	478566.79	1467892.77	0.10
441	478555.43	1467883.93	0.10
442	478450.24	1467802.01	0.10
443	478386.33	1467834.36	0.10
444	478374.27	1467840.47	0.10
445	478354.05	1467850.71	0.10
446	478307.47	1467872.99	0.10
447	478230.59	1467909.79	0.10
448	477900.56	1468067.74	0.10
449	477394.19	1468312.22	0.10
450	477268.80	1468326.45	0.10
451	477265.71	1468326.81	0.10
452	477189.06	1468335.50	0.10
453	477148.18	1468322.41	0.10
454	477142.97	1468322.24	0.10
455	477142.85	1468322.23	0.10
456	477140.03	1468322.15	0.10
457	477138.64	1468322.18	0.10
458	477121.39	1468323.17	0.10

459	477120.79	1468323.22	0.10
460	477102.65	1468324.94	0.10
461	477069.64	1468328.03	0.10
462	477061.05	1468328.59	0.10
463	477061.19	1468329.76	0.10
464	477060.07	1468330.97	0.10
465	477059.80	1468330.99	0.10
466	477058.42	1468330.09	0.10
467	477058.26	1468328.77	0.10
468	477034.86	1468330.31	0.10
469	477033.05	1468330.32	0.10
470	477030.17	1468330.26	0.10
471	477028.50	1468330.21	0.10
472	477021.70	1468329.80	0.10
473	477021.56	1468329.78	0.10
474	477011.27	1468329.25	0.10
475	477007.53	1468328.83	0.10
476	477003.34	1468327.90	0.10
477	476997.16	1468326.39	0.10
478	476991.05	1468324.78	0.10
479	476988.40	1468323.86	0.10
480	476983.85	1468321.82	0.10
481	476969.64	1468314.72	0.10
482	477056.52	1468304.05	0.10
483	477170.94	1468291.28	0.10
484	477238.50	1468280.58	0.10
485	477241.92	1468280.03	0.10
486	477375.59	1468258.86	0.10
487	477877.50	1468020.01	0.10
488	478159.07	1467884.92	0.10
489	478235.29	1467848.35	0.10
490	478330.80	1467802.53	0.10
491	478452.83	1467746.20	0.10
492	478562.35	1467829.92	0.10
493	478608.99	1467781.88	0.10
494	478652.34	1467737.25	0.10
495	478662.60	1467726.70	0.10
496	478664.31	1467724.94	0.10
497	478674.50	1467734.57	0.10
498	478695.16	1467754.61	0.10
499	478696.08	1467753.62	0.10
437	478698.14	1467755.39	0.10
(13)			
500	479079.38	1467440.08	0.10
501	479071.05	1467431.70	0.10
502	479062.38	1467430.33	0.10
503	479050.99	1467428.53	0.10
504	479025.57	1467424.54	0.10
505	479015.05	1467434.82	0.10

506	479008.19	1467441.51	0.10
507	479003.60	1467446.00	0.10
508	478930.61	1467517.32	0.10
509	478830.96	1467618.72	0.10
510	478747.41	1467704.78	0.10
511	478714.93	1467738.14	0.10
512	478692.56	1467715.84	0.10
513	478692.43	1467715.73	0.10
514	478682.44	1467706.28	0.10
515	478686.47	1467702.12	0.10
516	478695.39	1467692.94	0.10
517	478714.96	1467672.80	0.10
518	478798.57	1467586.67	0.10
519	478847.89	1467536.50	0.10
520	478853.12	1467531.18	0.10
521	478862.76	1467521.35	0.10
522	478868.89	1467515.12	0.10
523	478897.80	1467485.72	0.10
524	478979.02	1467404.12	0.10
525	478986.43	1467396.67	0.10
526	479010.38	1467372.60	0.10
527	479099.33	1467388.87	0.10
528	479115.82	1467408.82	0.10
500	479079.38	1467440.08	0.10



Масштаб 1:100 000


Условные обозначения:

 - вновь образуемая граница публичного сервитута, сведения о которой достаточны для определения ее местоположения

Схема расположения границ публичного сервитута
"Линия электропередачи 110 кВ Орехово-Гребчиха"

выноски 1

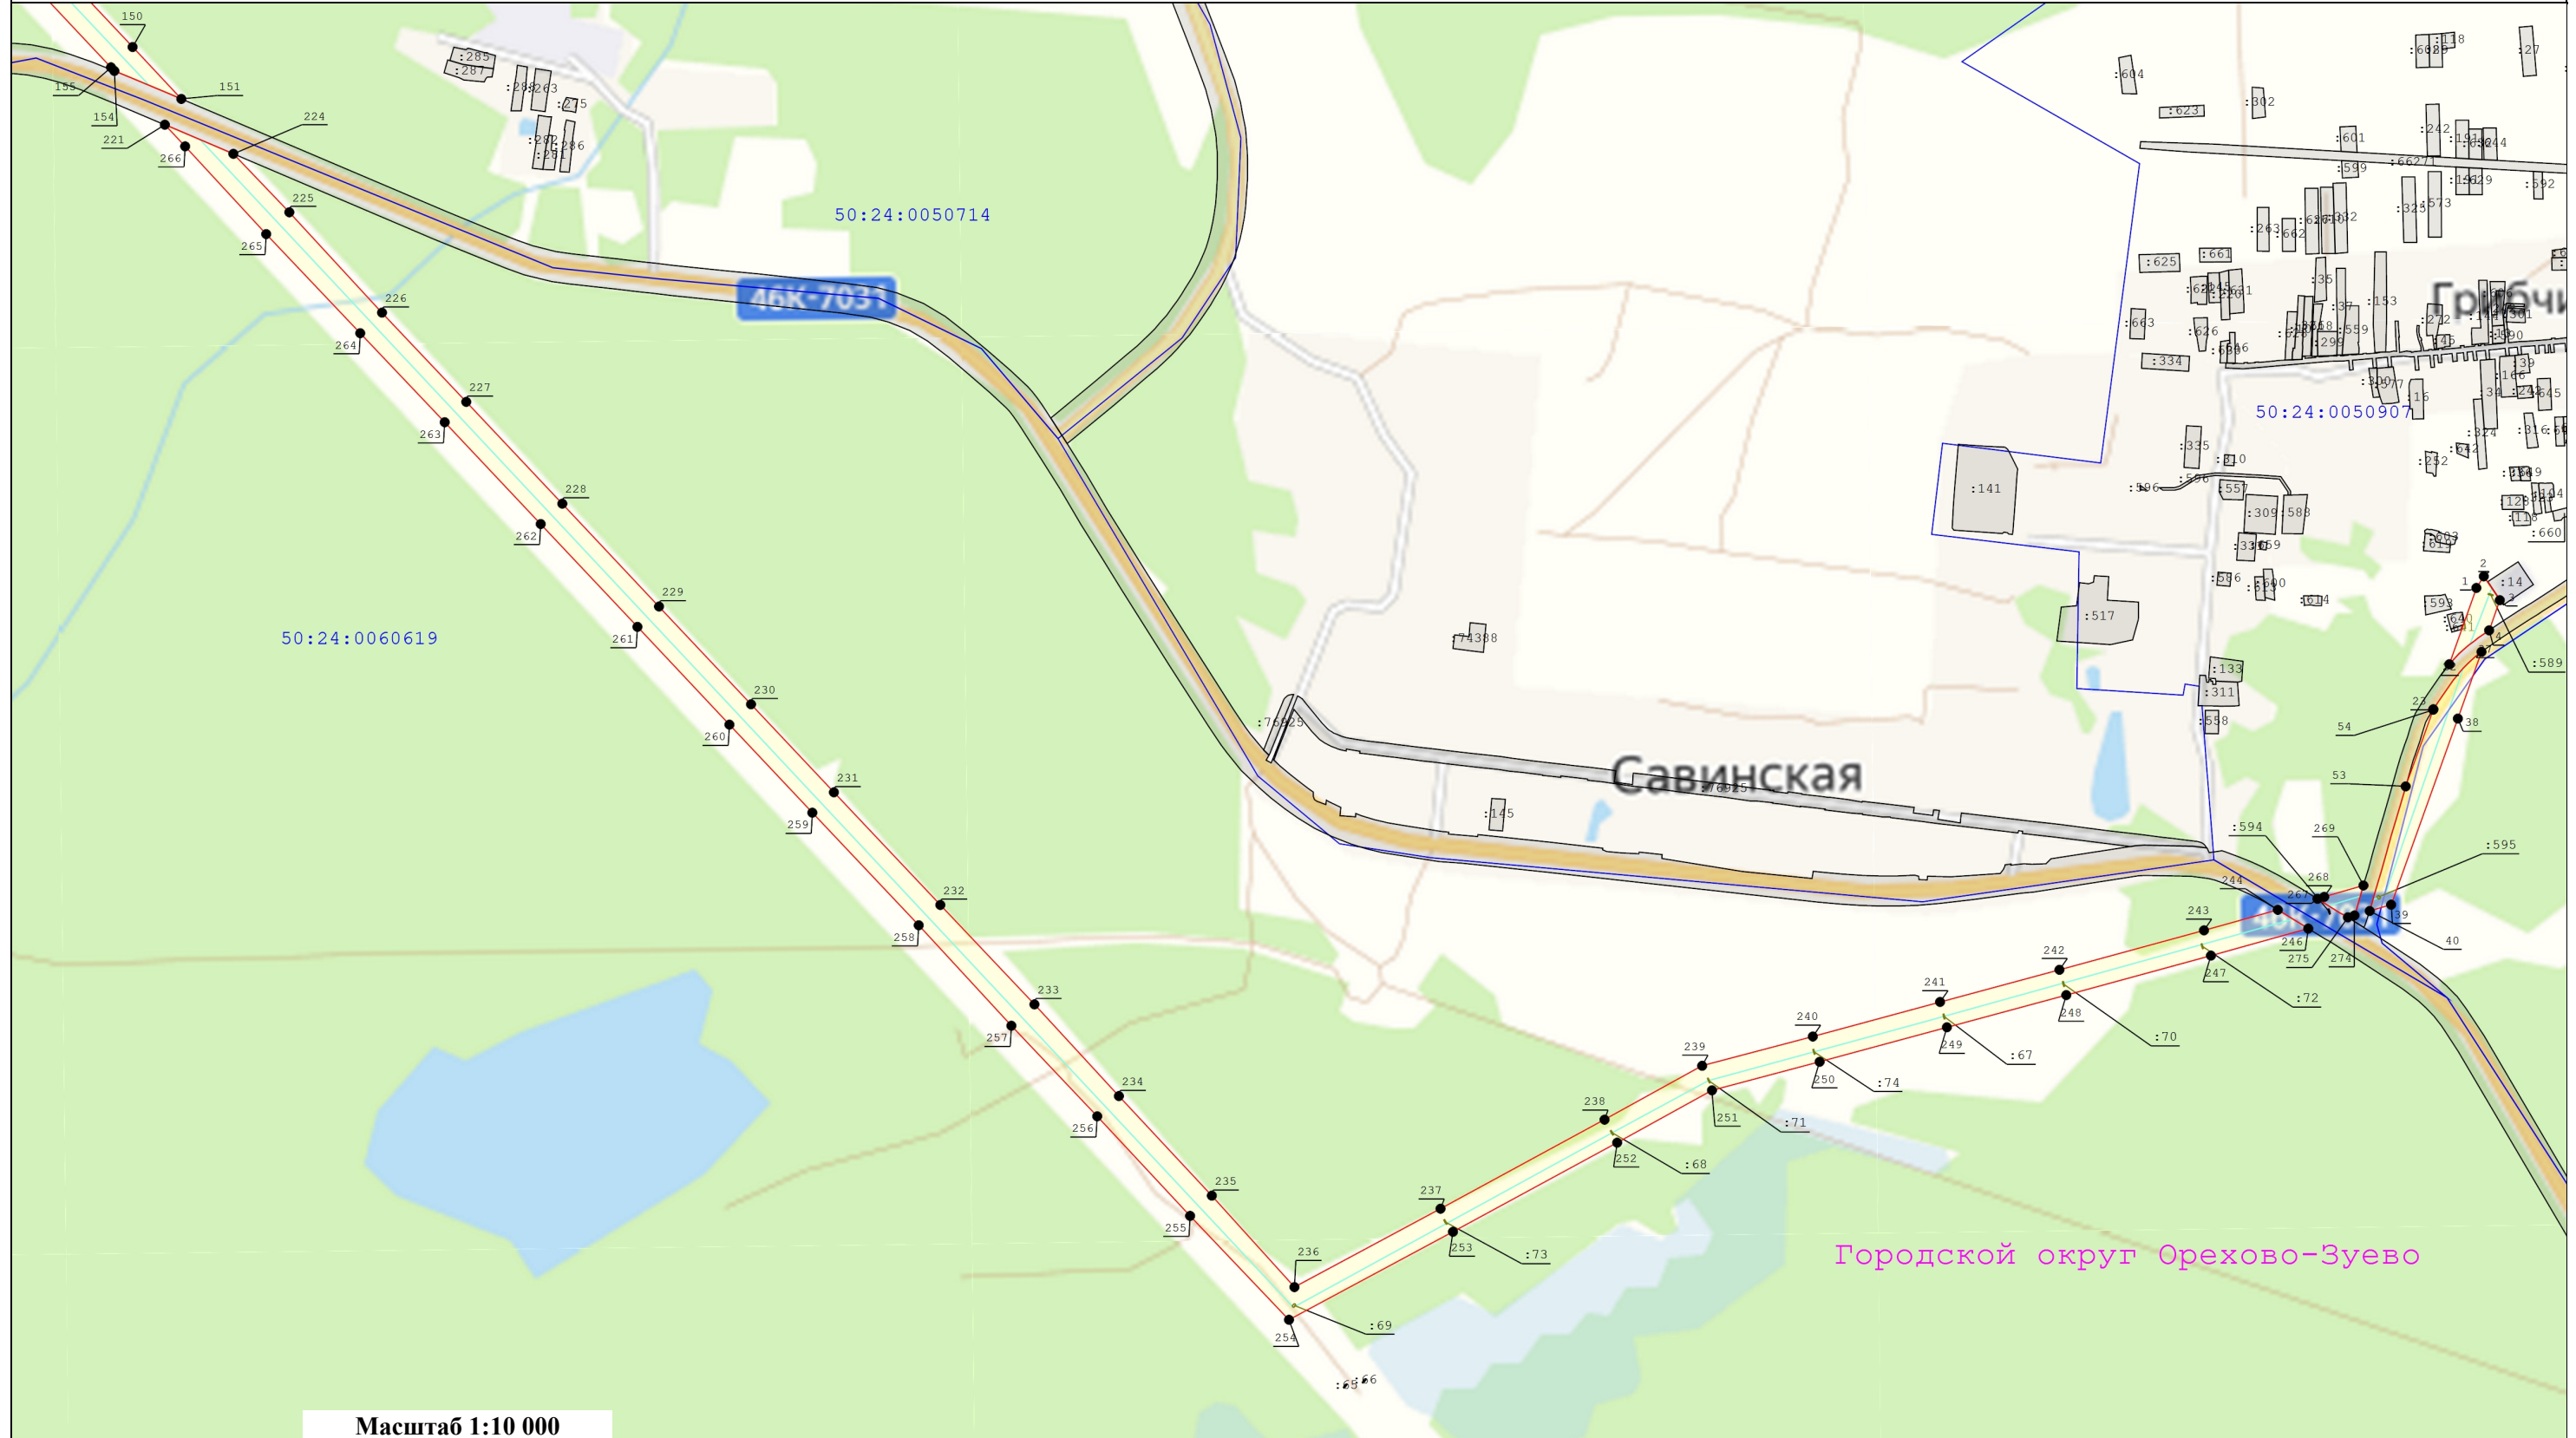выноски 1



Масштаб 1:10 000

Условные обозначения:




 

 



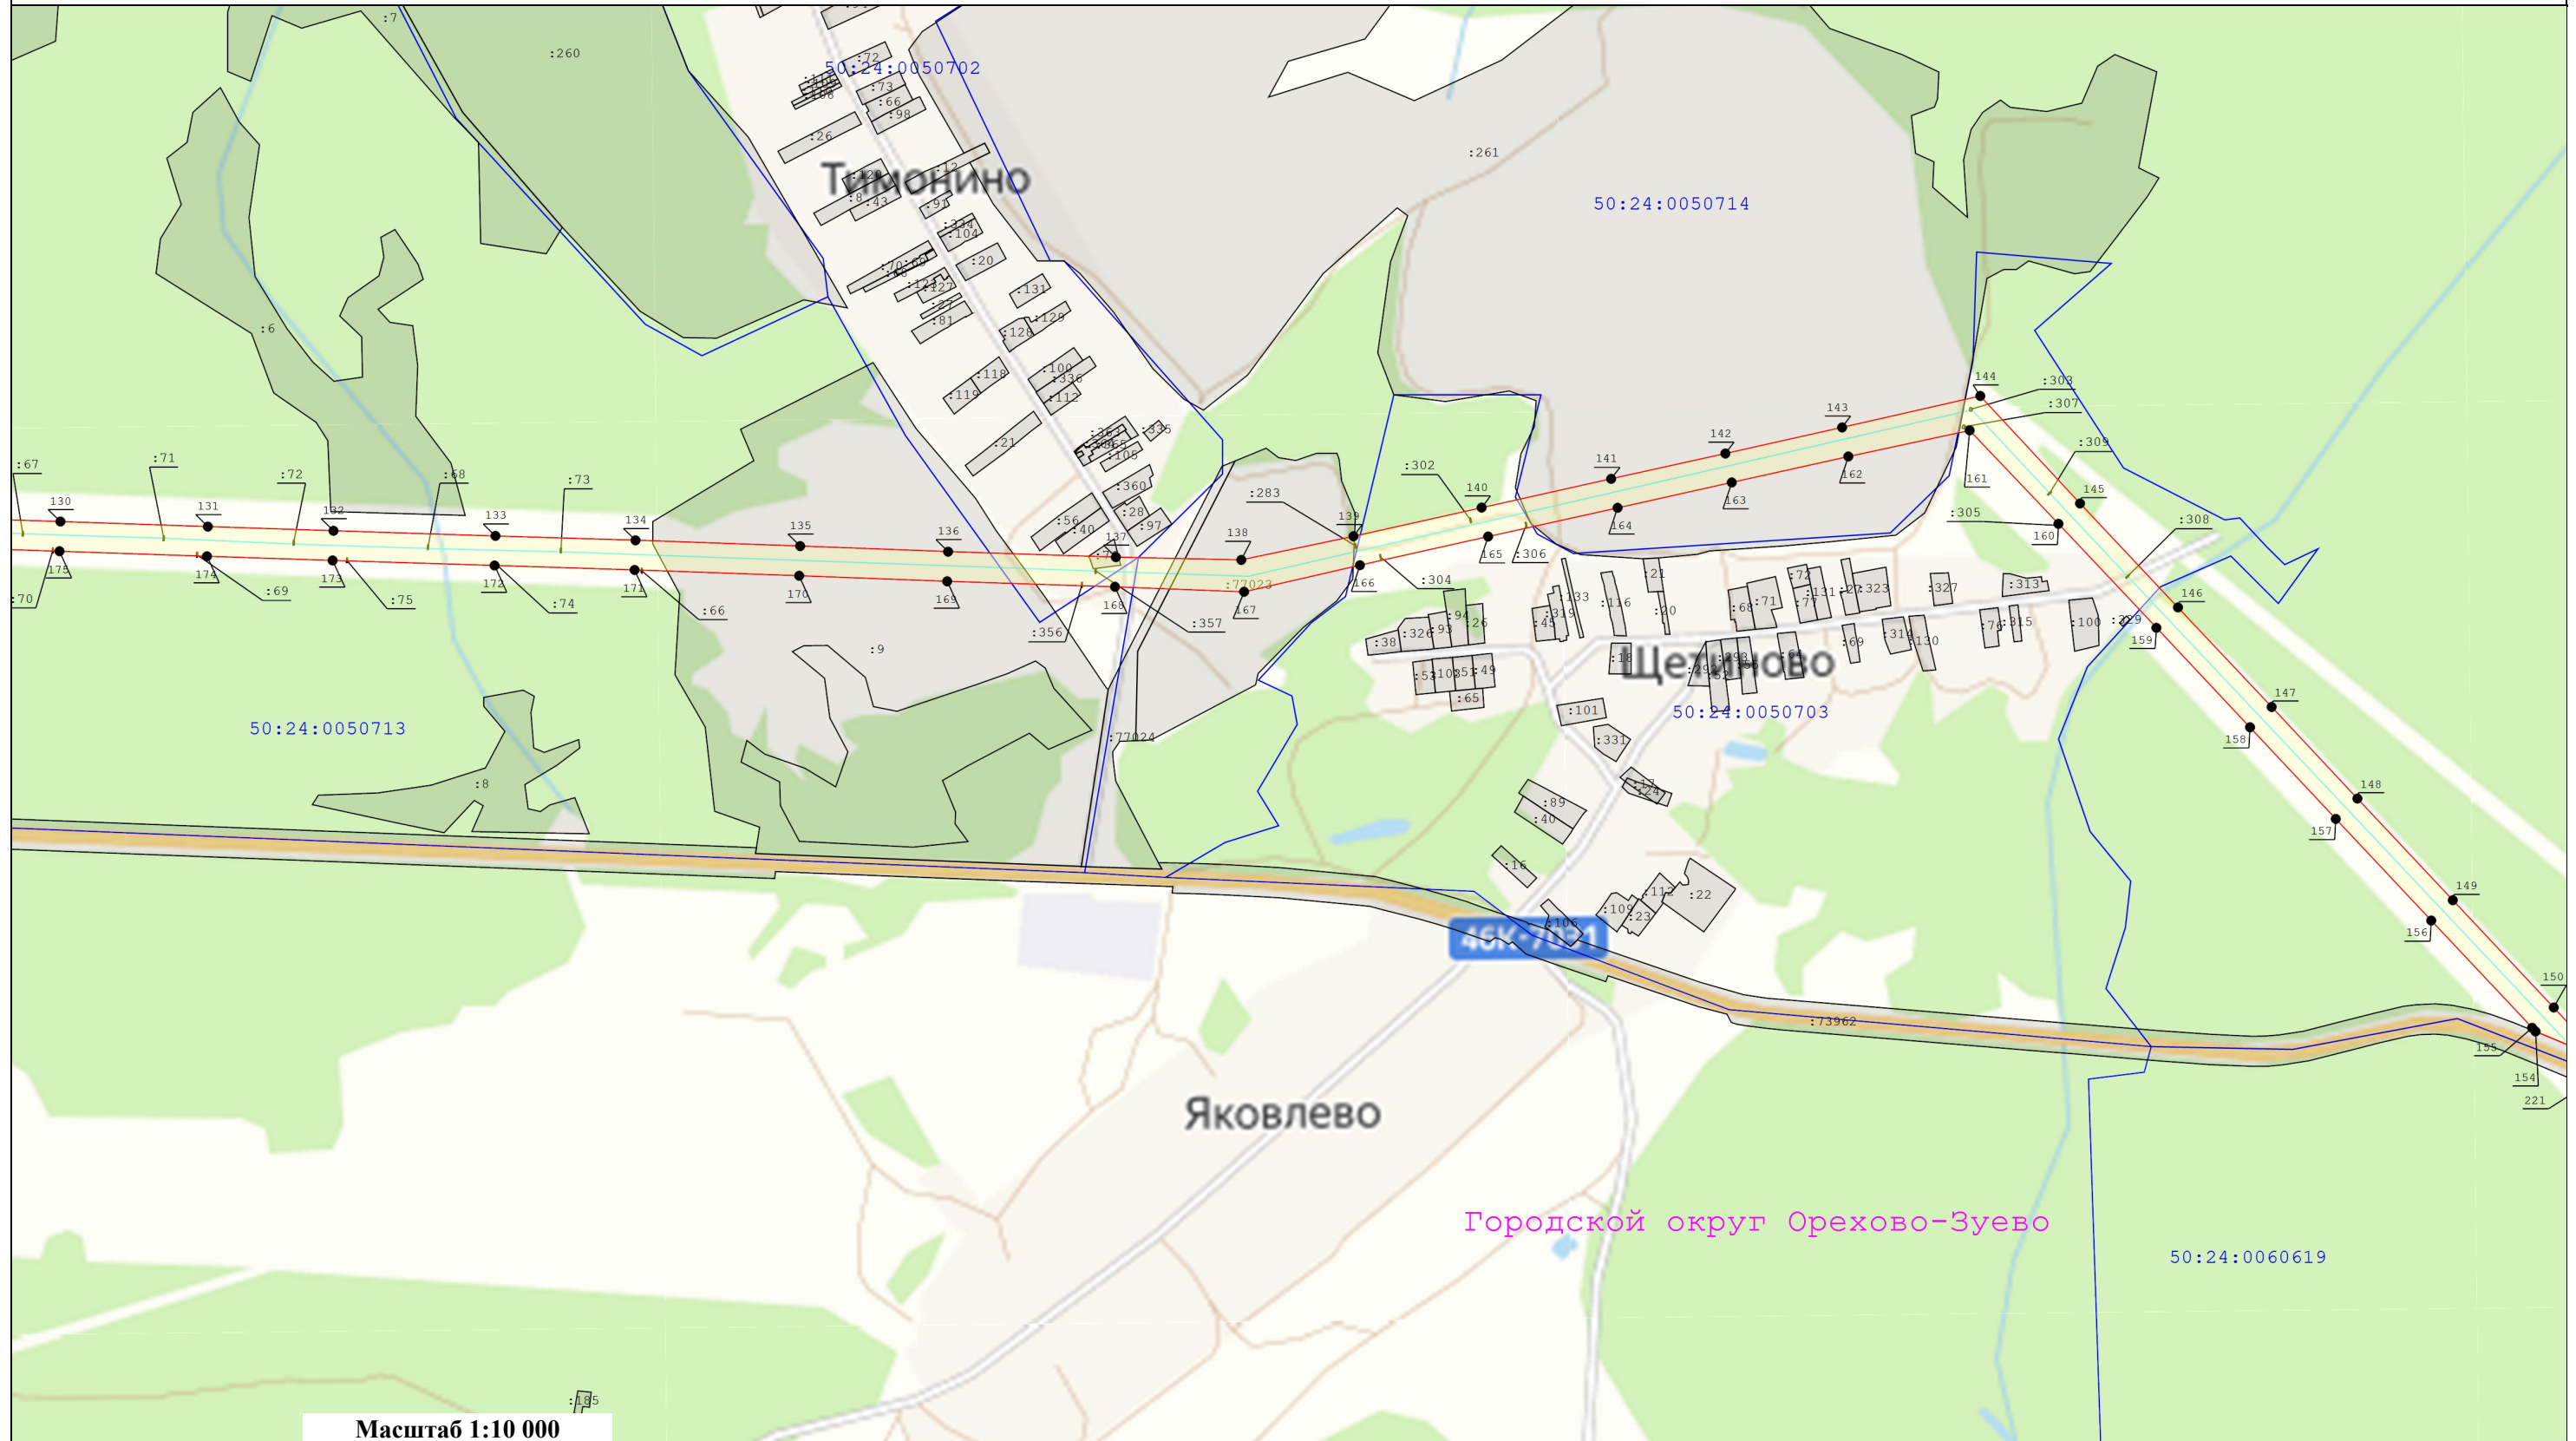
-  - Существующая часть границы, имеющиеся в ЕГРН сведения о которой достаточны для определения ее местоположения
-  - Кадастровый номер земельного участка
-  - Номер кадастрового квартала
-  - Номер характерной точки границы публичного сервитута
-  - Граница кадастрового квартала
-  - Граница охранной зоны линии электропередачи
-  - Характерная точка границы зоны публичного сервитута, сведения о которой позволяют однозначно определить ее положение на местности
-  - Ось линии электропередачи
-  - Вновь образуемая граница публичного сервитута, сведения о которой достаточны для определения ее местоположения

Схема расположения границ публичного сервитута
"Линия электропередачи 110 кВ Орехово-Гребчиха"

выноска 2

выноска 2



Масштаб 1:10 000

Условные обозначения:






- | | | | | | |
|---|--|---|--|---|---|
|  | - Существующая часть границы, имеющиеся в ЕГРН сведения о которой достаточны для определения ее местоположения | 148 | - Номер характерной точки границы публичного сервитута |  | - Характерная точка границы зоны публичного сервитута, сведения о которой позволяют однозначно определить ее положение на местности |
| :136 | - Кадастровый номер земельного участка |  | - Граница кадастрового квартала |  | - Ось линии электропередач |
| 50:35:0030306 | - Номер кадастрового квартала |  | - Граница охранной зоны линии электропередачи | | - Вновь образуемая граница публичного сервитута, сведения о которой достаточны для определения ее местоположения |

Схема расположения границ публичного сервитута
"Линия электропередачи 110 кВ Орехово-Гребчиха"

выноска 3

выноска 3



Масштаб 1:10 000

Условные обозначения:

— Существующая часть границы, имеющиеся в ЕГРН сведения о которой достаточны для определения ее местоположения

148

- Номер характерной точки границы публичного сервитута

● - Характерная точка границы зоны публичного сервитута, сведения о которой позволяют однозначно определить ее положение на местности

:136 - Кадастровый номер земельного участка

- Граница кадастрового квартала

— - Ось линии электропередач

50:35:0030306 - Номер кадастрового квартала


- Граница охранной зоны линии электропередачи

— - Вновь образуемая граница публичного сервитута, сведения о которой достаточны для определения ее местоположения

Схема расположения границ публичного сервитута
"Линия электропередачи 110 кВ Орехово-Гребчиха"

выноска 4

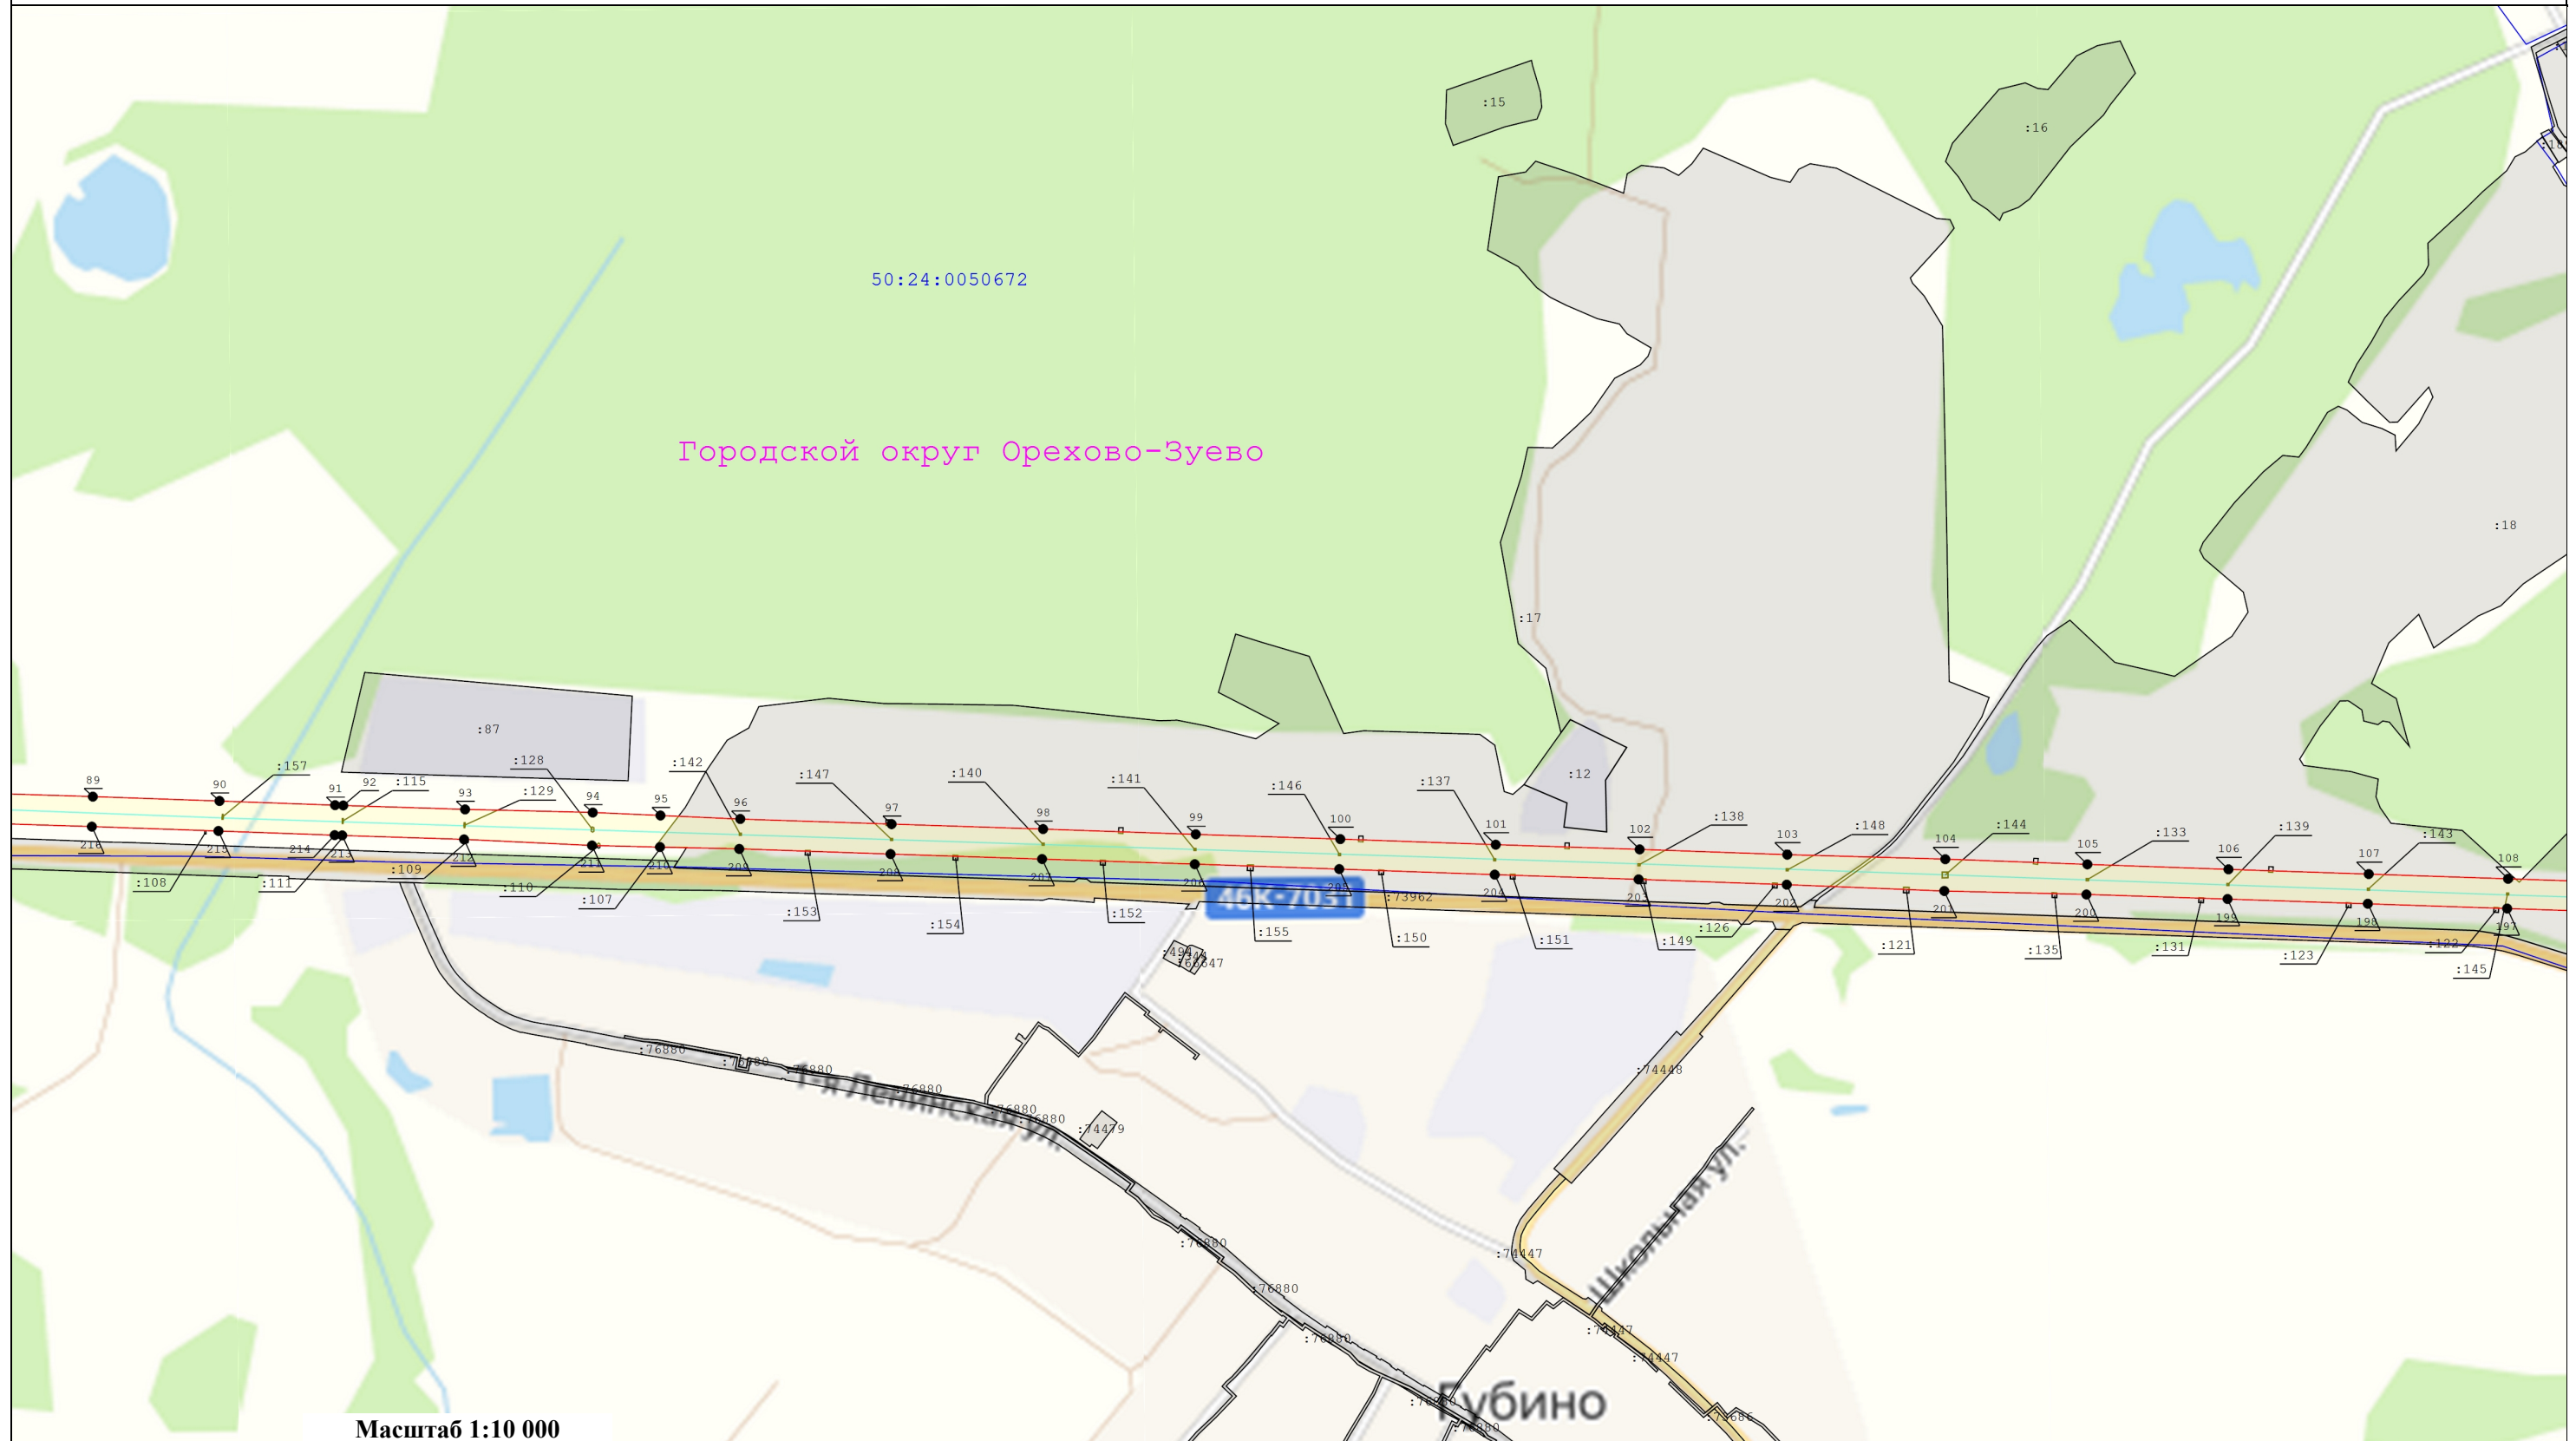выноска 4



Масштаб 1:10 000

Условные обозначения:

— Существующая часть границы, имеющиеся в ЕГРН сведения о которой достаточны для определения ее местоположения

148

- Номер характерной точки границы публичного сервитута

● - Характерная точка границы зоны публичного сервитута, сведения о которой позволяют однозначно определить ее положение на местности

:136 - Кадастровый номер земельного участка

- Граница кадастрового квартала

— - Ось линии электропередач

50:35:0030306 - Номер кадастрового квартала


- Граница охранной зоны линии электропередачи

— - Вновь образуемая граница публичного сервитута, сведения о которой достаточны для определения ее местоположения

Схема расположения границ публичного сервитута
"Линия электропередачи 110 кВ Орехово-Гребчиха"

выноски 5

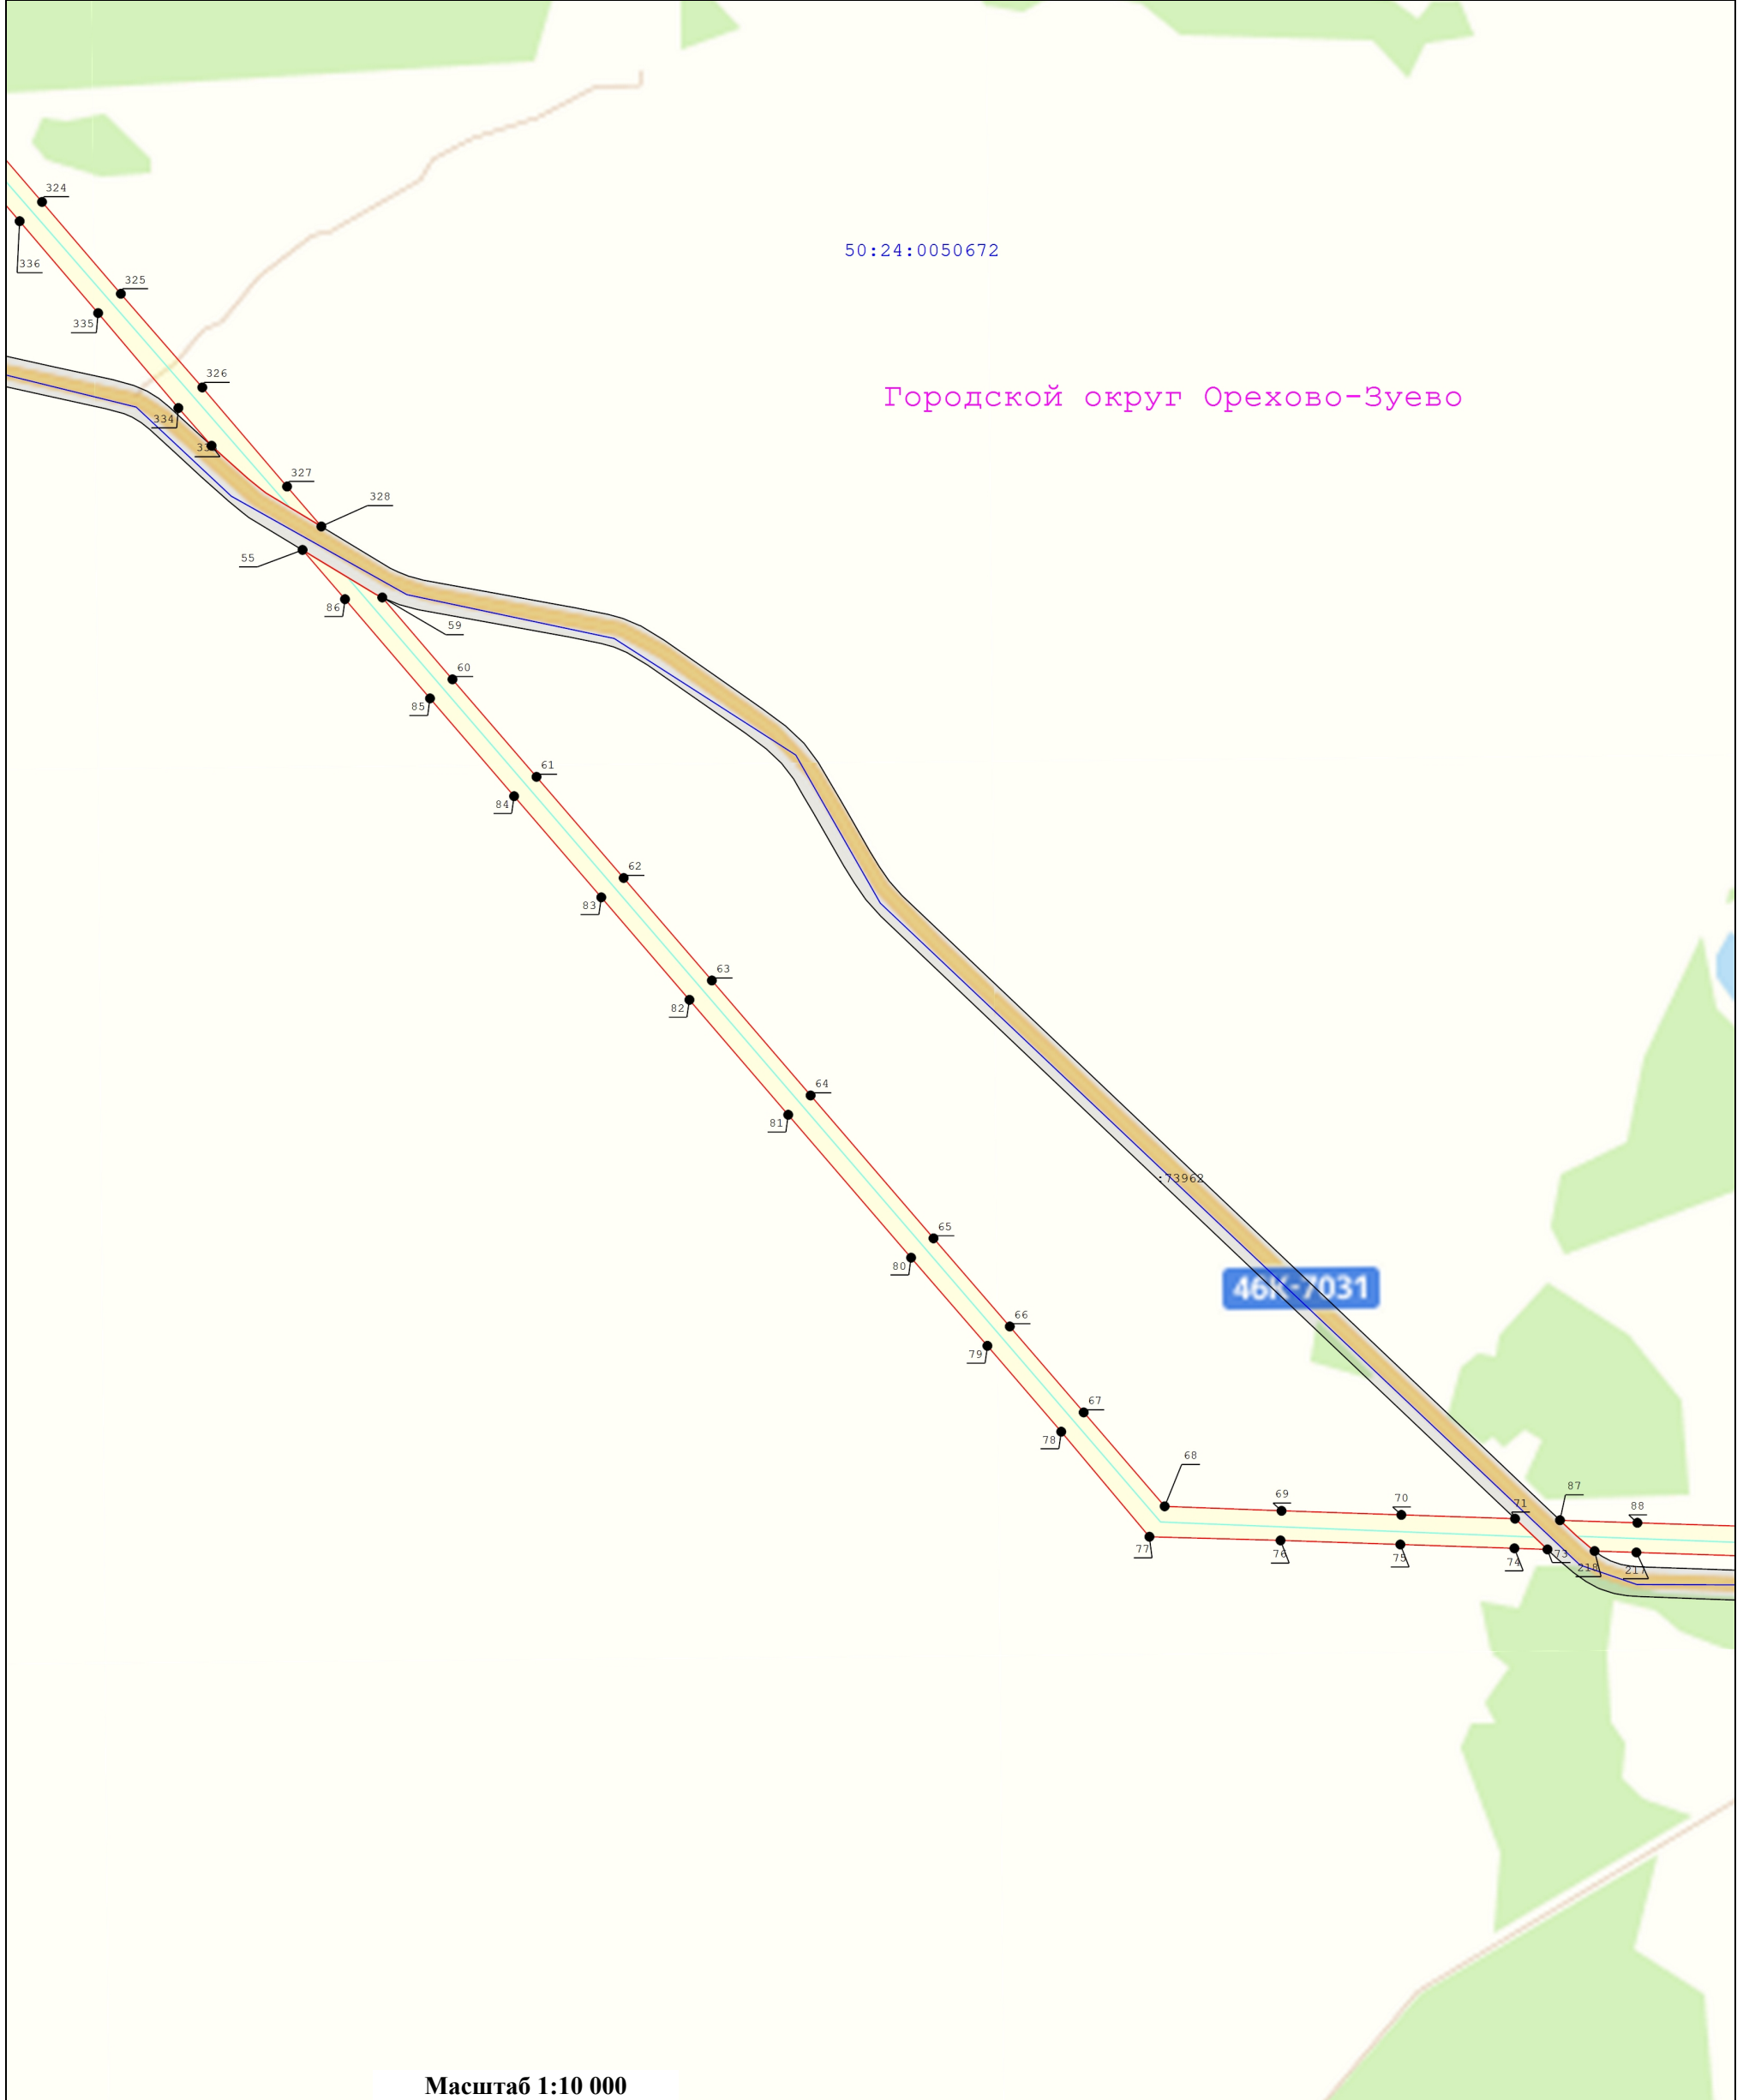выноски 5



Масштаб 1:10 000

Условные обозначения:






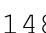
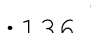


-  - Существующая часть границы, имеющиеся в ЕГРН сведения о которой достаточны для определения ее местоположения
-  - Характерная точка границы зоны публичного сервитута, сведения о которой позволяют однозначно определить ее положение на местности
-  - Граница кадастрового квартала
-  - Номер кадастрового квартала
-  - вновь образуемая граница публичного сервитута, сведения о которой достаточны для определения ее местоположения
-  - Номер характерной точки границы публичного сервитута
-  - Кадастровый номер земельного участка
-  - Ось линии электропередач
-  - Граница охранной зоны линии электропередачи

Схема расположения границ публичного сервитута
"Линия электропередачи 110 кВ Орехово-Гребчиха"

выноски 6

выноски 6



Масштаб 1:10 000

Условные обозначения:






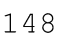
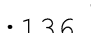


-  - Существующая часть границы, имеющиеся в ЕГРН сведения о которой достаточны для определения ее местоположения
-  - Характерная точка границы зоны публичного сервитута, сведения о которой позволяют однозначно определить ее положение на местности
-  - Граница кадастрового квартала
-  - Номер кадастрового квартала
-  - вновь образуемая граница публичного сервитута, сведения о которой достаточны для определения ее местоположения
-  - Номер характерной точки границы публичного сервитута
-  - Кадастровый номер земельного участка
-  - Ось линии электропередач
-  - Граница охранной зоны линии электропередачи

Схема расположения границ публичного сервитута
"Линия электропередачи 110 кВ Орехово-Гребчиха"

Выноска 7

Выноска 7




Масштаб 1:10 000

Условные обозначения:

- Существующая часть границы, имеющиеся в ЕГРН сведения о которой достаточны для определения ее местоположения
- Характерная точка границы зоны публичного сервитута, сведения о которой позволяют однозначно определить ее положение на местности
- Граница кадастрового квартала
- Номер кадастрового квартала
- вновь образуемая граница публичного сервитута, сведения о которой достаточны для определения ее местоположения
- Номер характерной точки границы публичного сервитута
- Кадастровый номер земельного участка
- Ось линии электропередач
- Граница охранной зоны линии электропередачи

Схема расположения границ публичного сервитута
"Линия электропередачи 110 кВ Орехово-Гребчиха"

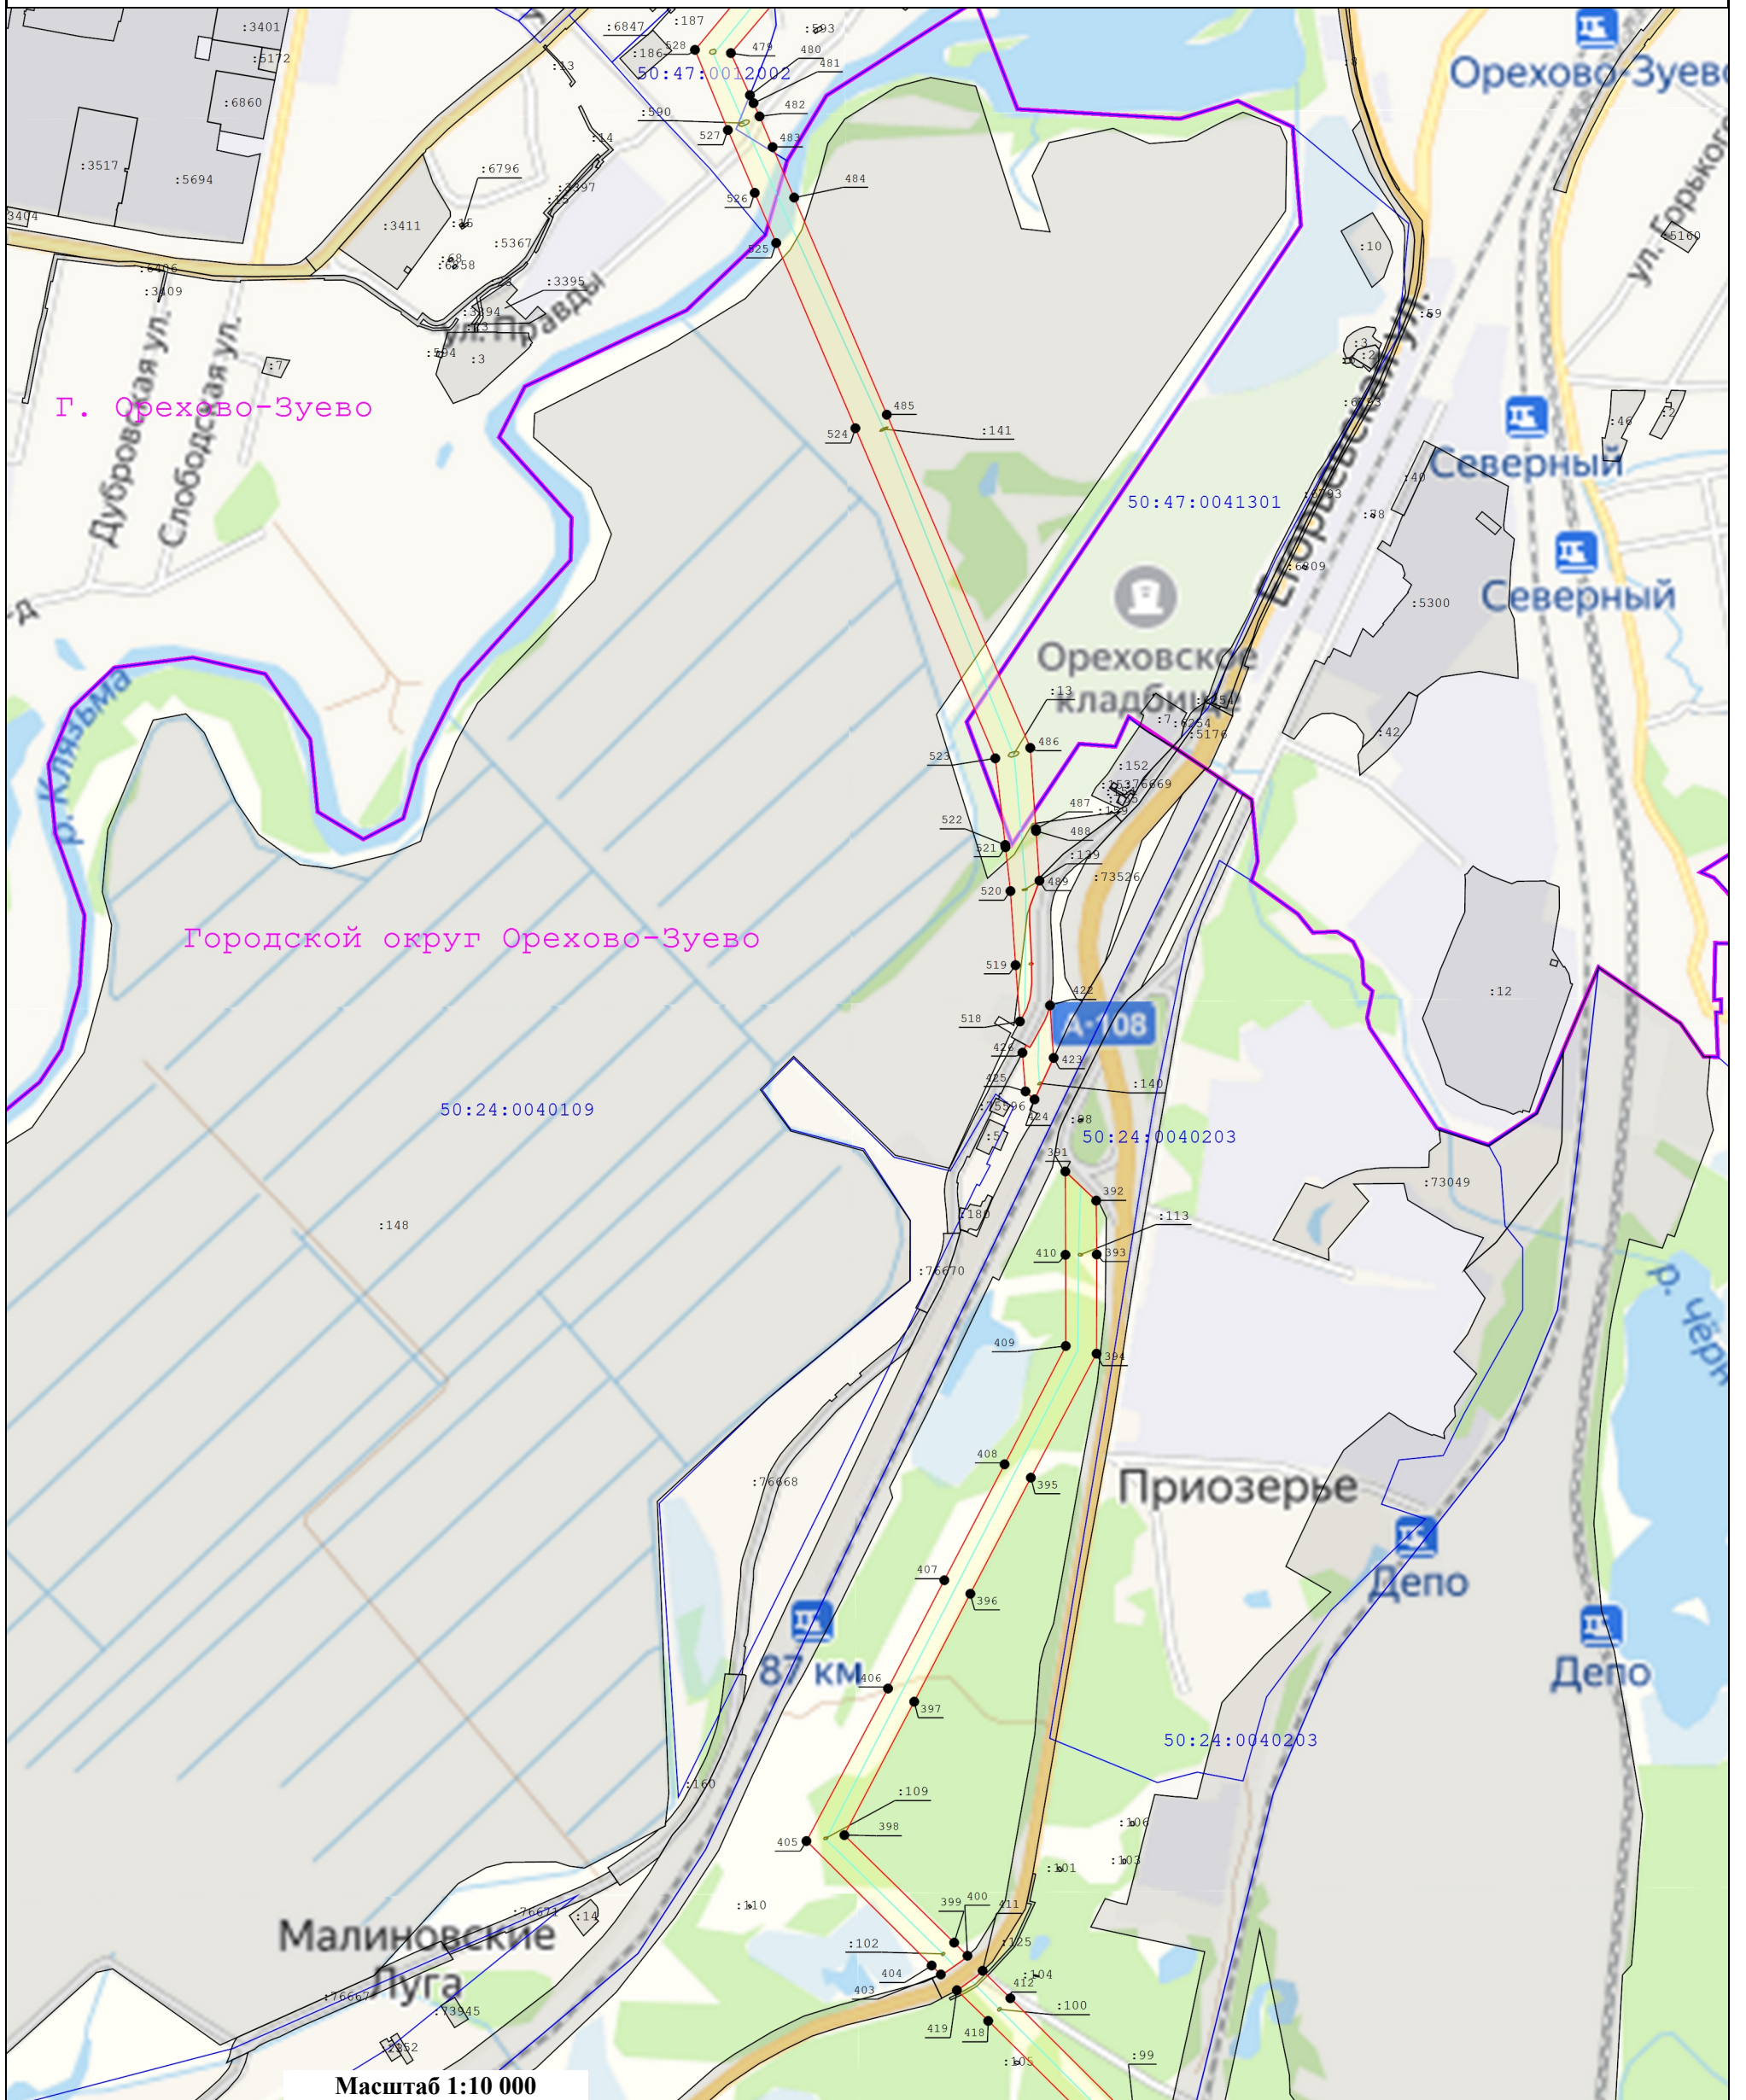выноски 8
выноски 8




Масштаб 1:10 000






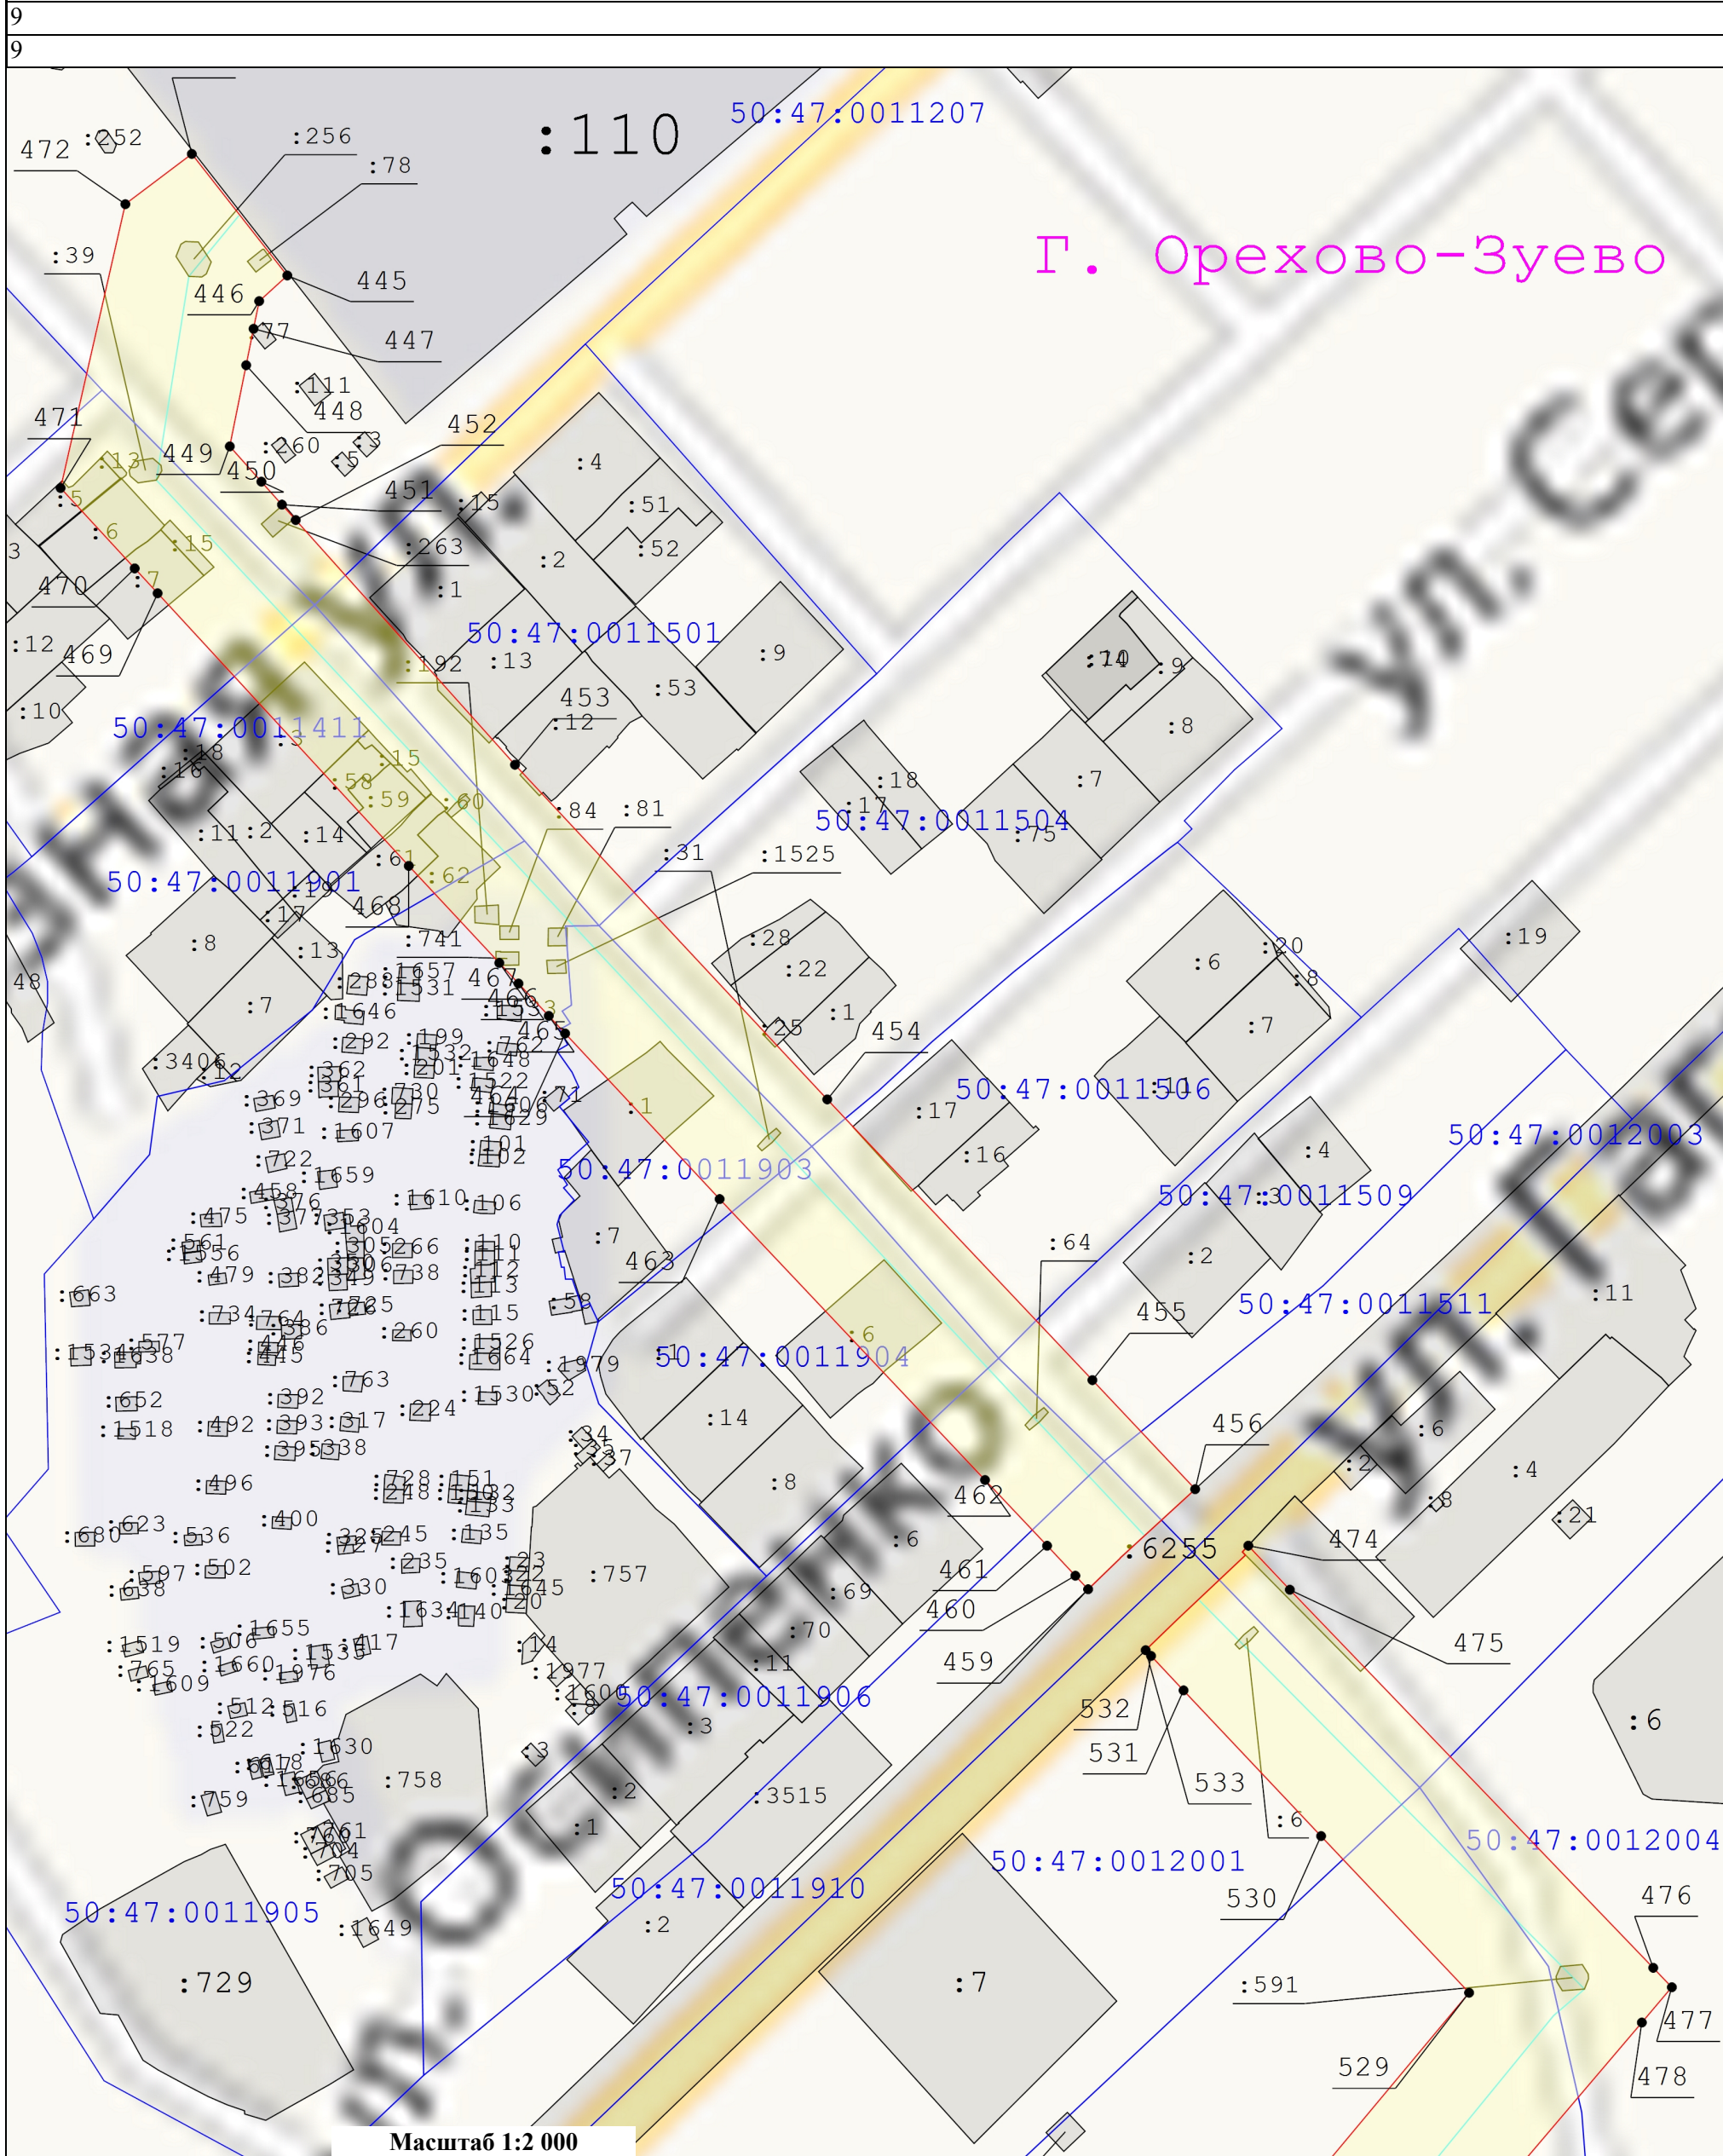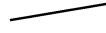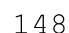
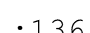

 
Условные обозначения:

- Существующая часть границы, имеющиеся в ЕГРН сведения о которой достаточны для определения ее местоположения
- Характерная точка границы зоны публичного сервитута, сведения о которой позволяют однозначно определить ее положение на местности
- Граница кадастрового квартала
- Номер кадастрового квартала
- Граница охранной зоны линии электропередачи
- 148 - Номер характерной точки границы публичного сервитута
- :136 - Кадастровый номер земельного участка
- Ось линии электропередач
- Граница муниципального образования
- Вновь образуемая граница публичного сервитута, сведения о которой достаточны для определения ее местоположения

Схема расположения границ публичного сервитута
"Линия электропередачи 110 кВ Орехово-Гребчиха"



Условные обозначения:

-  - Существующая часть границы, имеющиеся в ЕГРН сведения о которой достаточны для определения ее местоположения
-  - Характерная точка границы зоны публичного сервитута, сведения о которой позволяют однозначно определить ее положение на местности
-  - Граница кадастрового квартала
-  - Номер кадастрового квартала
-  - вновь образуемая граница публичного сервитута, сведения о которой достаточны для определения ее местоположения
-  - Номер характерной точки границы публичного сервитута
-  - Кадастровый номер земельного участка
-  - Ось линии электропередач
-  - Граница охранной зоны линии электропередачи