

ОПИСАНИЕ МЕСТОПОЛОЖЕНИЯ ГРАНИЦ

Публичный сервитут в целях размещения существующего объекта электросетевого хозяйства
«Линия электропередачи 110 кВ Орехово-Демихово»

(наименование объекта, местоположение границ которого описано (далее - объект))

Раздел 1

Сведения об объекте

№ п/п	Характеристики объекта	Описание характеристик
1	2	3
1.	Местоположение объекта	Московская область, Орехово-Зуевский городской округ
2.	Площадь объекта +/- величина погрешности определения площади (Р +/- Дельта Р)	213 820 кв.м. ±161 кв.
3.	Иные характеристики объекта	Публичный сервитут в целях размещения существующего объекта электросетевого хозяйства «Линия электропередачи 110 кВ Орехово-Демихово» сроком действия 49 летв интересах Публичного акционерного общества «Россети Московский регион»

Раздел 2

Сведения о местоположении границ объекта

1. Система координат МСК-50, зона 2

2. Сведения о характерных точках границ объекта

Обозначение характерных точек границ	Координаты, м		Метод определения координат характерной точки	Средняя квадратическая погрешность положения характерной точки (M _t), м	Описание обозначения точки на местности (при наличии)
	X	Y			
1	2	3	4	5	6
-	-	-	-	-	

3. Сведения о характерных точках части (частей) границы объекта

Обозначение характерных точек части границы	Координаты, м		Метод определения координат характерной точки	Средняя квадратическая погрешность положения характерной точки (M _t), м	Описание обозначения точки на местности (при наличии)
	X	Y			
1	2	3	4	5	6
Часть 1					
1	474252.75	2274959.19	Аналитический метод	0.10	-
2	474265.99	2274988.91	Аналитический метод	0.10	-
3	474204.03	2275142.31	Аналитический метод	0.10	-
4	474152.00	2275283.62	Аналитический метод	0.10	-
5	474152.44	2275461.83	Аналитический метод	0.10	-
6	474155.95	2275674.22	Аналитический метод	0.10	-
7	474110.75	2275856.63	Аналитический метод	0.10	-
8	474109.76	2275860.59	Аналитический метод	0.10	-
9	474091.70	2275933.44	Аналитический метод	0.10	-
10	473860.56	2275991.66	Аналитический метод	0.10	-
11	473637.92	2276048.97	Аналитический метод	0.10	-
12	473458.22	2276094.22	Аналитический метод	0.10	-
13	473441.20	2276099.24	Аналитический метод	0.10	-
14	473435.64	2276185.49	Аналитический метод	0.10	-
15	473420.73	2276428.47	Аналитический метод	0.10	-
16	473411.26	2276596.48	Аналитический метод	0.10	-
17	473406.46	2276631.99	Аналитический метод	0.10	-

3. Сведения о характерных точках части (частей) границы объекта

Обозначение характерных точек части границы	Координаты, м		Метод определения координат характерной точки	Средняя квадратическая погрешность положения характерной точки (Mt), м	Описание обозначения точки на местности (при наличии)
	X	Y			
1	2	3	4	5	6
18	473365.43	2276636.94	Аналитический метод	0.10	-
19	473371.41	2276592.67	Аналитический метод	0.10	-
20	473380.79	2276426.13	Аналитический метод	0.10	-
21	473395.72	2276182.96	Аналитический метод	0.10	-
22	473403.08	2276068.80	Аналитический метод	0.10	-
23	473446.89	2276055.85	Аналитический метод	0.10	-
24	473627.76	2276010.27	Аналитический метод	0.10	-
25	473850.64	2275952.91	Аналитический метод	0.10	-
26	474058.63	2275900.54	Аналитический метод	0.10	-
27	474071.71	2275847.75	Аналитический метод	0.10	-
28	474072.67	2275843.88	Аналитический метод	0.10	-
29	474115.87	2275669.57	Аналитический метод	0.10	-
30	474112.44	2275462.35	Аналитический метод	0.10	-
31	474111.95	2275276.99	Аналитический метод	0.10	-
32	474166.82	2275127.60	Аналитический метод	0.10	-
33	474222.59	2274989.75	Аналитический метод	0.10	-
34	474219.21	2274982.20	Аналитический метод	0.10	-
1	474252.75	2274959.19	Аналитический метод	0.10	-
Часть 2					
35	473397.10	2276701.25	Аналитический метод	0.10	-
36	473392.30	2276736.76	Аналитический метод	0.10	-
37	473306.89	2276819.16	Аналитический метод	0.10	-
38	473310.52	2276760.07	Аналитический метод	0.10	-
39	473354.52	2276717.62	Аналитический метод	0.10	-
40	473356.24	2276704.90	Аналитический метод	0.10	-
35	473397.10	2276701.25	Аналитический метод	0.10	-

3. Сведения о характерных точках части (частей) границы объекта

Обозначение характерных точек части границы	Координаты, м		Метод определения координат характерной точки	Средняя квадратическая погрешность положения характерной точки (Mt), м	Описание обозначения точки на местности (при наличии)
	X	Y			
1	2	3	4	5	6
Часть 3					
41	473303.88	2276766.48	Аналитический метод	0.10	-
42	473300.26	2276825.56	Аналитический метод	0.10	-
43	473194.35	2276927.74	Аналитический метод	0.10	-
44	473071.05	2277048.88	Аналитический метод	0.10	-
45	472920.79	2277195.16	Аналитический метод	0.10	-
46	472969.22	2277306.92	Аналитический метод	0.10	-
47	473084.99	2277301.28	Аналитический метод	0.10	-
48	473192.34	2277424.22	Аналитический метод	0.10	-
49	473234.92	2277473.97	Аналитический метод	0.10	-
50	473224.24	2277507.92	Аналитический метод	0.10	-
51	473219.54	2277517.49	Аналитический метод	0.10	-
52	473162.15	2277450.46	Аналитический метод	0.10	-
53	473067.60	2277342.12	Аналитический метод	0.10	-
54	472943.70	2277348.29	Аналитический метод	0.10	-
55	472873.10	2277185.72	Аналитический метод	0.10	-
56	473043.15	2277020.22	Аналитический метод	0.10	-
57	473166.57	2276898.95	Аналитический метод	0.10	-
41	473303.88	2276766.48	Аналитический метод	0.10	-
Часть 4					
58	473251.12	2277492.89	Аналитический метод	0.10	-
59	473271.90	2277517.18	Аналитический метод	0.10	-
60	473250.77	2277553.98	Аналитический метод	0.10	-
61	473243.69	2277545.71	Аналитический метод	0.10	-
58	473251.12	2277492.89	Аналитический метод	0.10	-
Часть 5					
62	473280.99	2277527.78	Аналитический метод	0.10	-

3. Сведения о характерных точках части (частей) границы объекта

Обозначение характерных точек части границы	Координаты, м		Метод определения координат характерной точки	Средняя квадратическая погрешность положения характерной точки (Mt), м	Описание обозначения точки на местности (при наличии)
	X	Y			
1	2	3	4	5	6
63	473360.66	2277620.87	Аналитический метод	0.10	-
64	473401.47	2277731.18	Аналитический метод	0.10	-
65	473403.31	2277736.16	Аналитический метод	0.10	-
66	473413.98	2277765.00	Аналитический метод	0.10	-
67	473434.06	2277819.28	Аналитический метод	0.10	-
68	473437.16	2277827.65	Аналитический метод	0.10	-
69	473438.52	2277831.32	Аналитический метод	0.10	-
70	473447.29	2277855.02	Аналитический метод	0.10	-
71	473502.04	2277999.15	Аналитический метод	0.10	-
72	473552.33	2278131.59	Аналитический метод	0.10	-
73	473626.68	2278321.02	Аналитический метод	0.10	-
74	473608.65	2278469.59	Аналитический метод	0.10	-
75	473587.95	2278659.51	Аналитический метод	0.10	-
76	473586.85	2278669.57	Аналитический метод	0.10	-
77	473566.17	2278859.45	Аналитический метод	0.10	-
78	473558.72	2278942.00	Аналитический метод	0.10	-
79	473558.37	2278946.00	Аналитический метод	0.10	-
80	473552.50	2279011.27	Аналитический метод	0.10	-
81	473551.78	2279019.24	Аналитический метод	0.10	-
82	473563.26	2279031.55	Аналитический метод	0.10	-
83	473673.85	2279150.16	Аналитический метод	0.10	-
84	473753.66	2279233.55	Аналитический метод	0.10	-
85	473757.75	2279237.81	Аналитический метод	0.10	-
86	473797.18	2279279.00	Аналитический метод	0.10	-
87	473800.98	2279294.96	Аналитический метод	0.10	-
88	473766.28	2279321.92	Аналитический метод	0.10	-

3. Сведения о характерных точках части (частей) границы объекта


Обозначение характерных точек части границы	Координаты, м		Метод определения координат характерной точки	Средняя квадратическая погрешность положения характерной точки (Mt), м	Описание обозначения точки на местности (при наличии)
	X	Y			
1	2	3	4	5	6
89	473760.81	2279298.90	Аналитический метод	0.10	-
90	473728.62	2279265.26	Аналитический метод	0.10	-
91	473724.95	2279261.42	Аналитический метод	0.10	-
92	473644.87	2279177.73	Аналитический метод	0.10	-
93	473526.93	2279051.27	Аналитический метод	0.10	-
94	473523.62	2279047.72	Аналитический метод	0.10	-
95	473510.29	2279033.44	Аналитический метод	0.10	-
96	473517.93	2278948.88	Аналитический метод	0.10	-
97	473518.45	2278943.16	Аналитический метод	0.10	-
98	473526.34	2278855.70	Аналитический метод	0.10	-
99	473547.10	2278665.22	Аналитический метод	0.10	-
100	473553.83	2278603.36	Аналитический метод	0.10	-
101	473554.26	2278599.35	Аналитический метод	0.10	-
102	473568.90	2278465.13	Аналитический метод	0.10	-
103	473585.81	2278326.24	Аналитический метод	0.10	-
104	473515.04	2278146.11	Аналитический метод	0.10	-
105	473464.67	2278013.35	Аналитический метод	0.10	-
106	473409.86	2277869.14	Аналитический метод	0.10	-
107	473357.24	2277726.88	Аналитический метод	0.10	-
108	473355.36	2277721.79	Аналитический метод	0.10	-
109	473325.62	2277641.42	Аналитический метод	0.10	-
110	473287.64	2277597.07	Аналитический метод	0.10	-
111	473284.89	2277593.84	Аналитический метод	0.10	-
112	473259.16	2277563.78	Аналитический метод	0.10	-

3. Сведения о характерных точках части (частей) границы объекта

Обозначение характерных точек части границы	Координаты, м		Метод определения координат характерной точки	Средняя квадратическая погрешность положения характерной точки (Mt), м	Описание обозначения точки на местности (при наличии)
	X	Y			
1	2	3	4	5	6
113	473258.51	2277563.03	Аналитический метод	0.10	-
114	473259.37	2277560.10	Аналитический метод	0.10	-
62	473280.99	2277527.78	Аналитический метод	0.10	-

Схема расположения границ публичного сервитута "Линия электропередачи 110 кВ Орехово-Демихово"

выноска 1

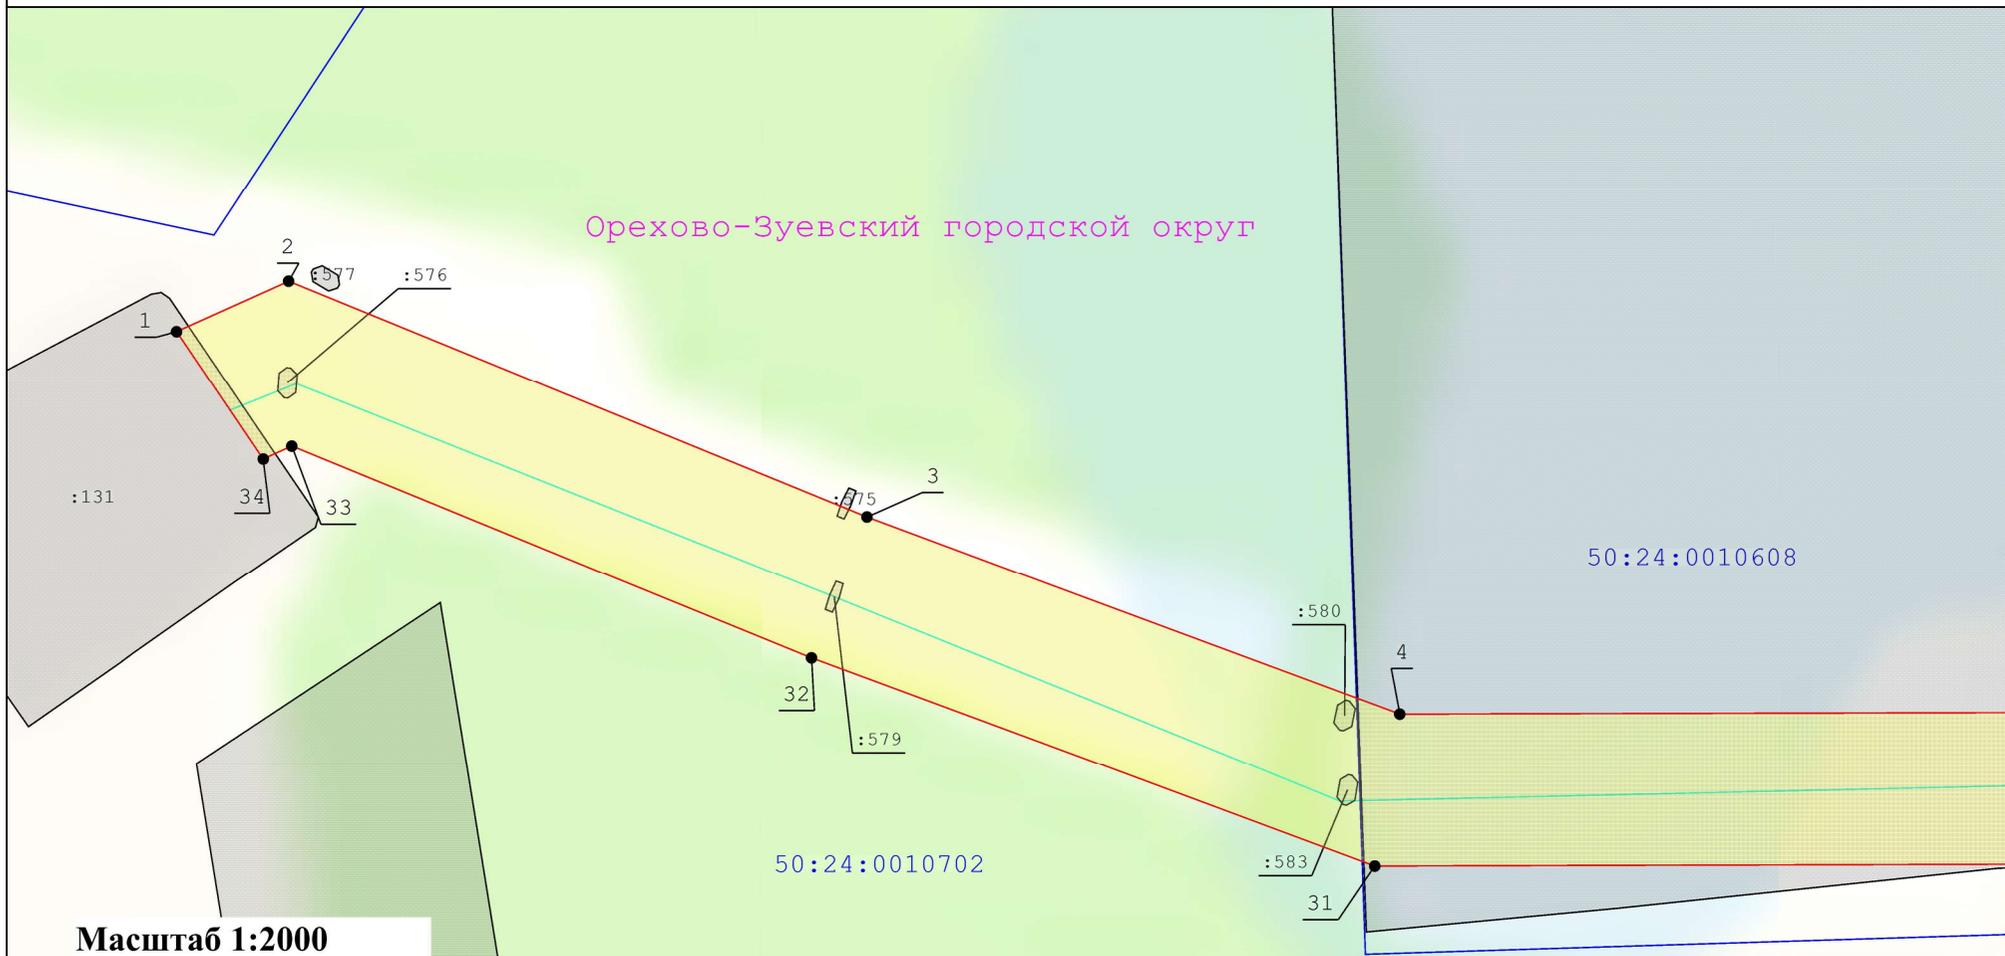


Масштаб 1:2000

Условные обозначения:

- | | |
|--|--|
| <ul style="list-style-type: none"> — - Вновь образуемая граница публичного сервитута, сведения о которой достаточны для определения ее местоположения — - Граница кадастрового квартала — - Ось линии электропередач • - Характерная точка границы, сведения о которой позволяют однозначно определить ее положение на местности - Граница охранной зоны линии электропередачи | <ul style="list-style-type: none"> : 33 - Кадастровый номер земельного участка - Существующая часть границы, имеющиеся в ЕГРН сведения о которой достаточны для определения ее местоположения 40 - Номер характерной точки границы публичного сервитута 50:47:0012602 - Номер кадастрового квартала |
|--|--|

Схема расположения границ публичного сервитута "Линия электропередачи 110 кВ Орехово-Демихово"

выноска 2

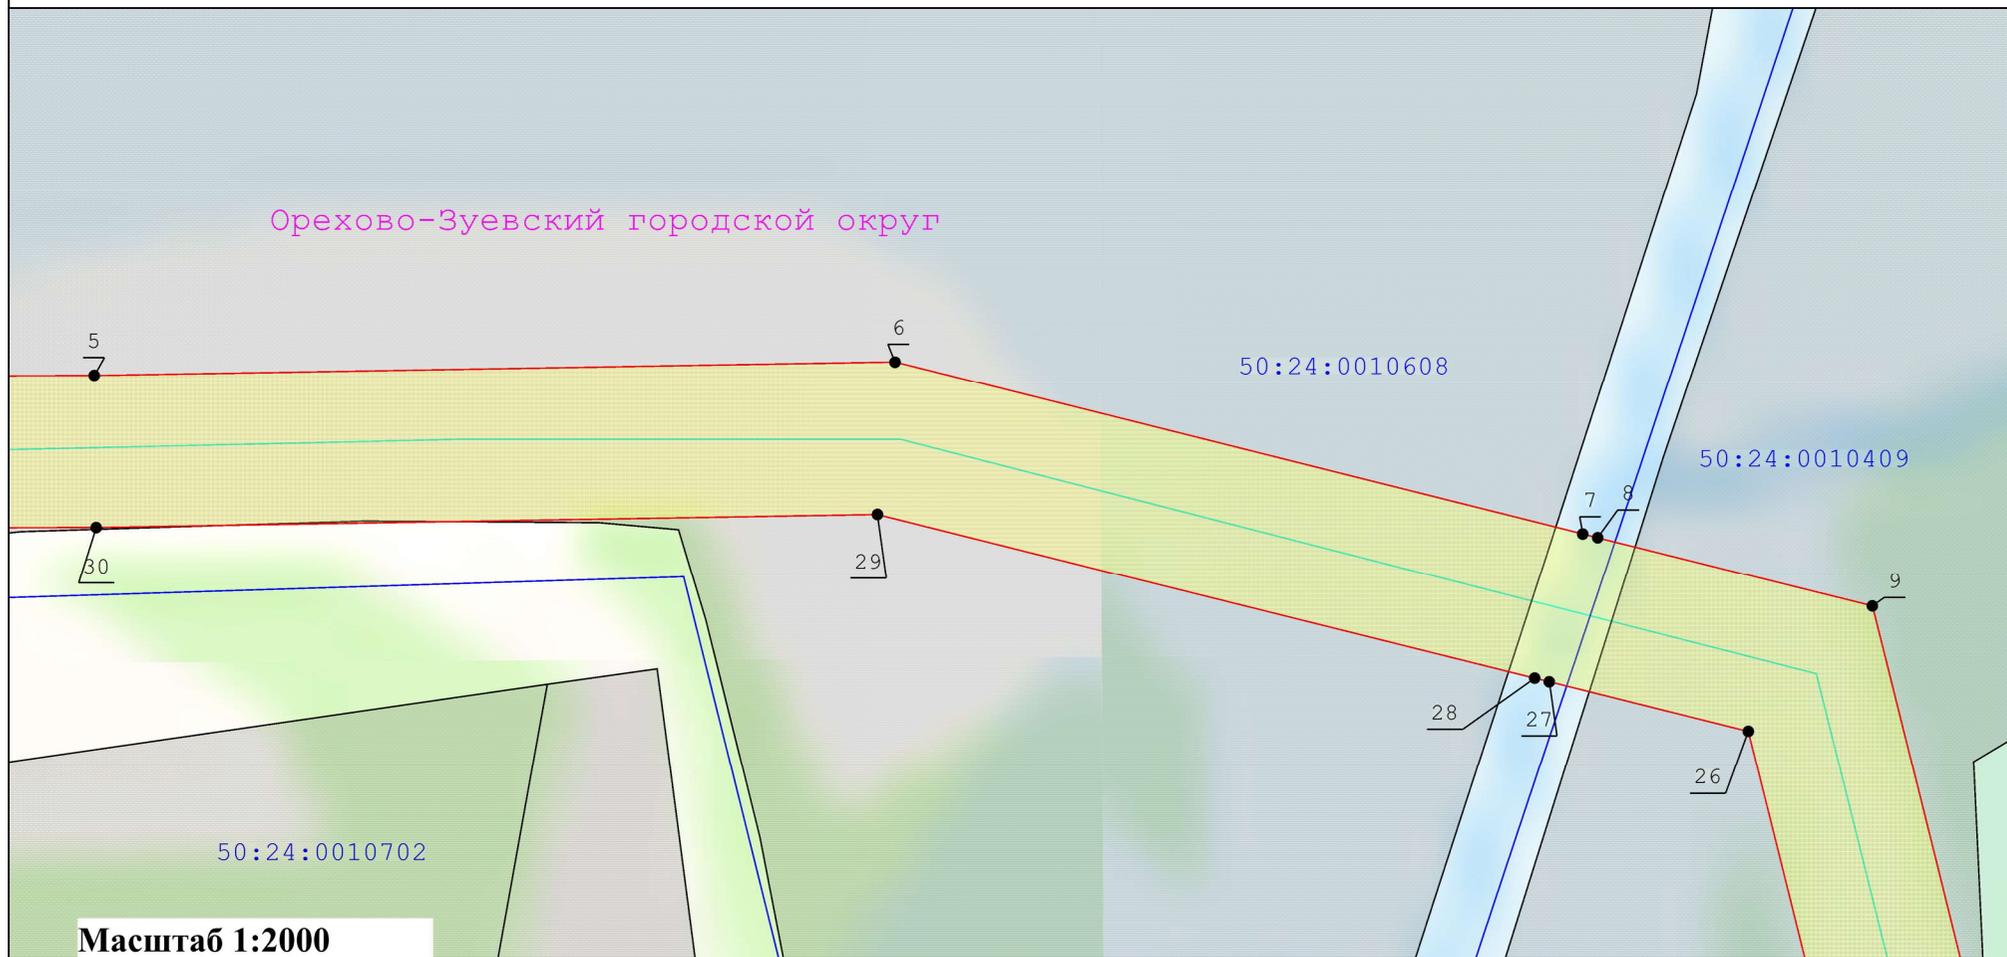

Масштаб 1:2000

Условные обозначения:

- - Вновь образуемая граница публичного сервитута, сведения о которой достаточны для определения ее местоположения
- - Граница кадастрового квартала
- - Ось линии электропередач
- - Характерная точка границы, сведения о которой позволяют однозначно определить ее положение на местности
- Граница охранной зоны линии электропередачи

: 33

- Кадастровый номер земельного участка

—

- Существующая часть границы, имеющиеся в ЕГРН сведения о которой достаточны для определения ее местоположения

40


- Номер характерной точки границы публичного сервитута

50:47:0012602

- Номер кадастрового квартала

**Схема расположения границ публичного сервитута
"Линия электропередачи 110 кВ Орехово-Демихово"**

выноски 3

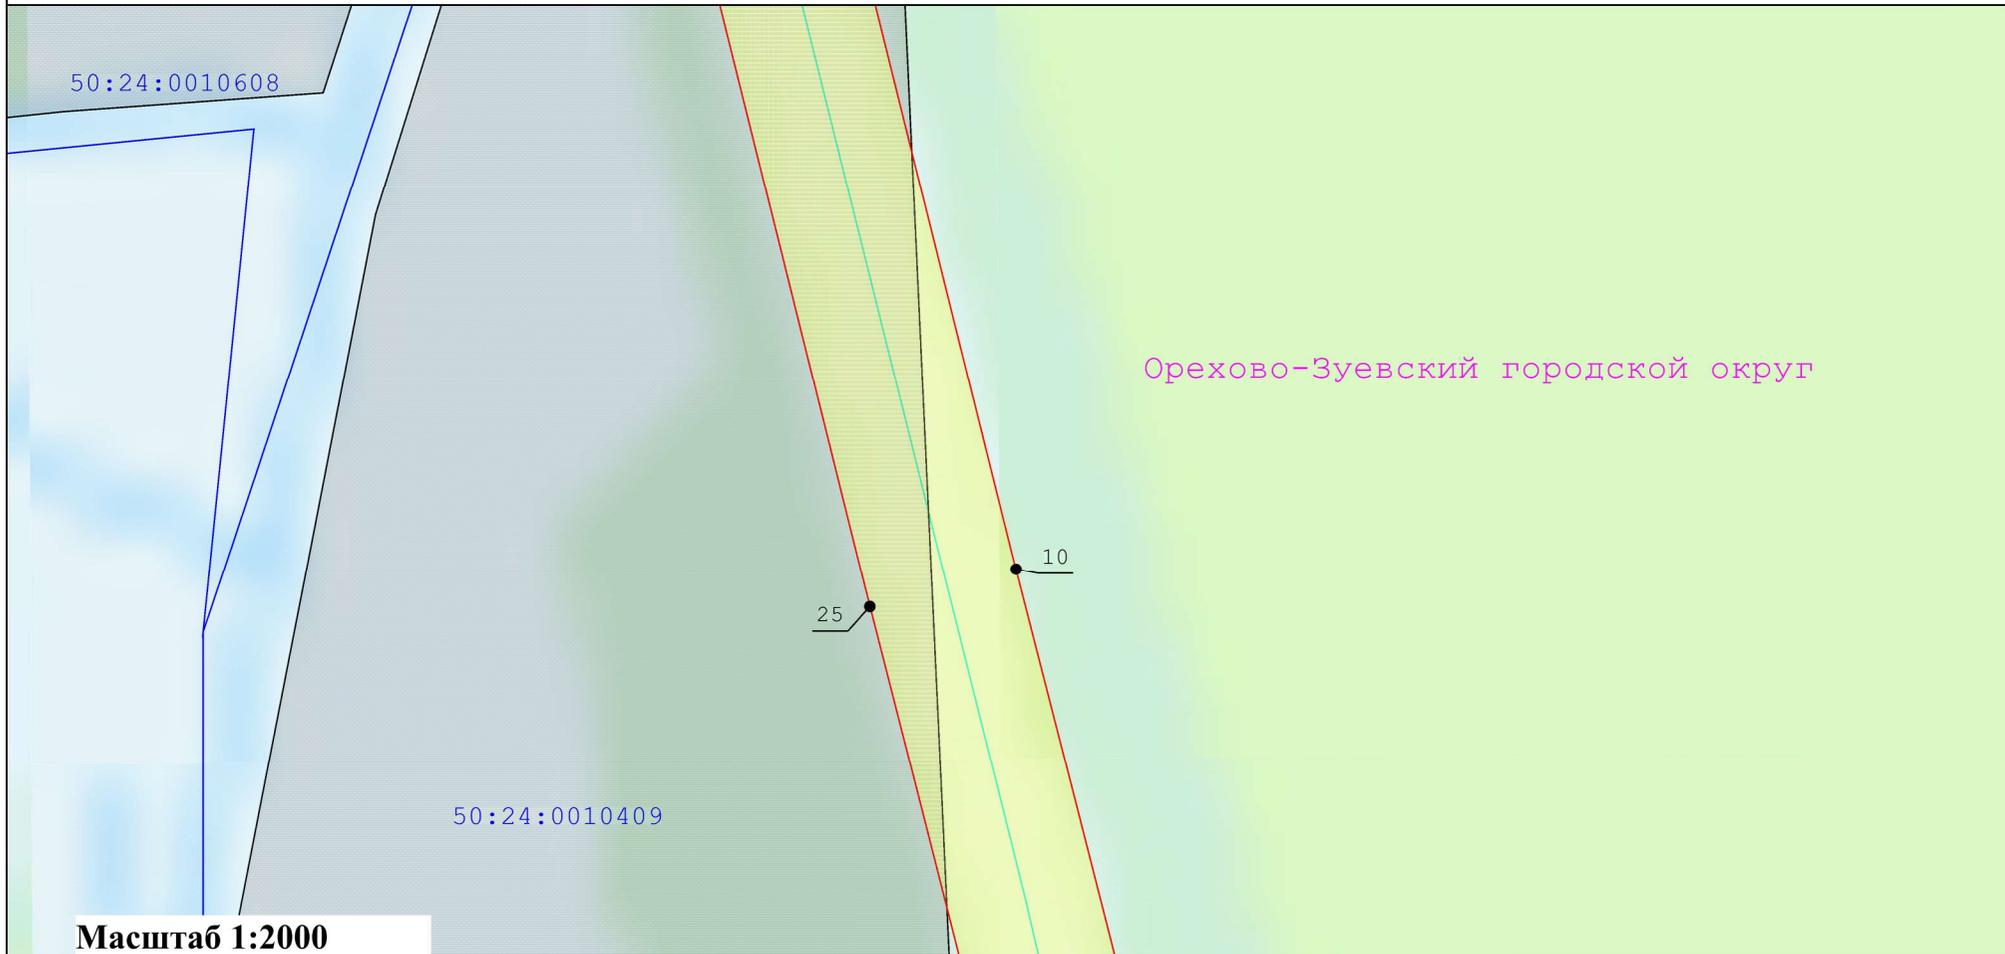

Масштаб 1:2000

Условные обозначения:

- - Новь образуемая граница публичного сервитута, сведения о которой достаточны для определения ее местоположения
- - Граница кадастрового квартала
- - Ось линии электропередач
- - Характерная точка границы, сведения о которой позволяют однозначно определить ее положение на местности
- Граница охранной зоны линии электропередачи

: 33

- Кадастровый номер земельного участка

—

- Существующая часть границы, имеющиеся в ЕГРН сведения о которой достаточны для определения ее местоположения

40


- Номер характерной точки границы публичного сервитута

50:47:0012602

- Номер кадастрового квартала

Схема расположения границ публичного сервитута "Линия электропередачи 110 кВ Орехово-Демихово"

выноски 4

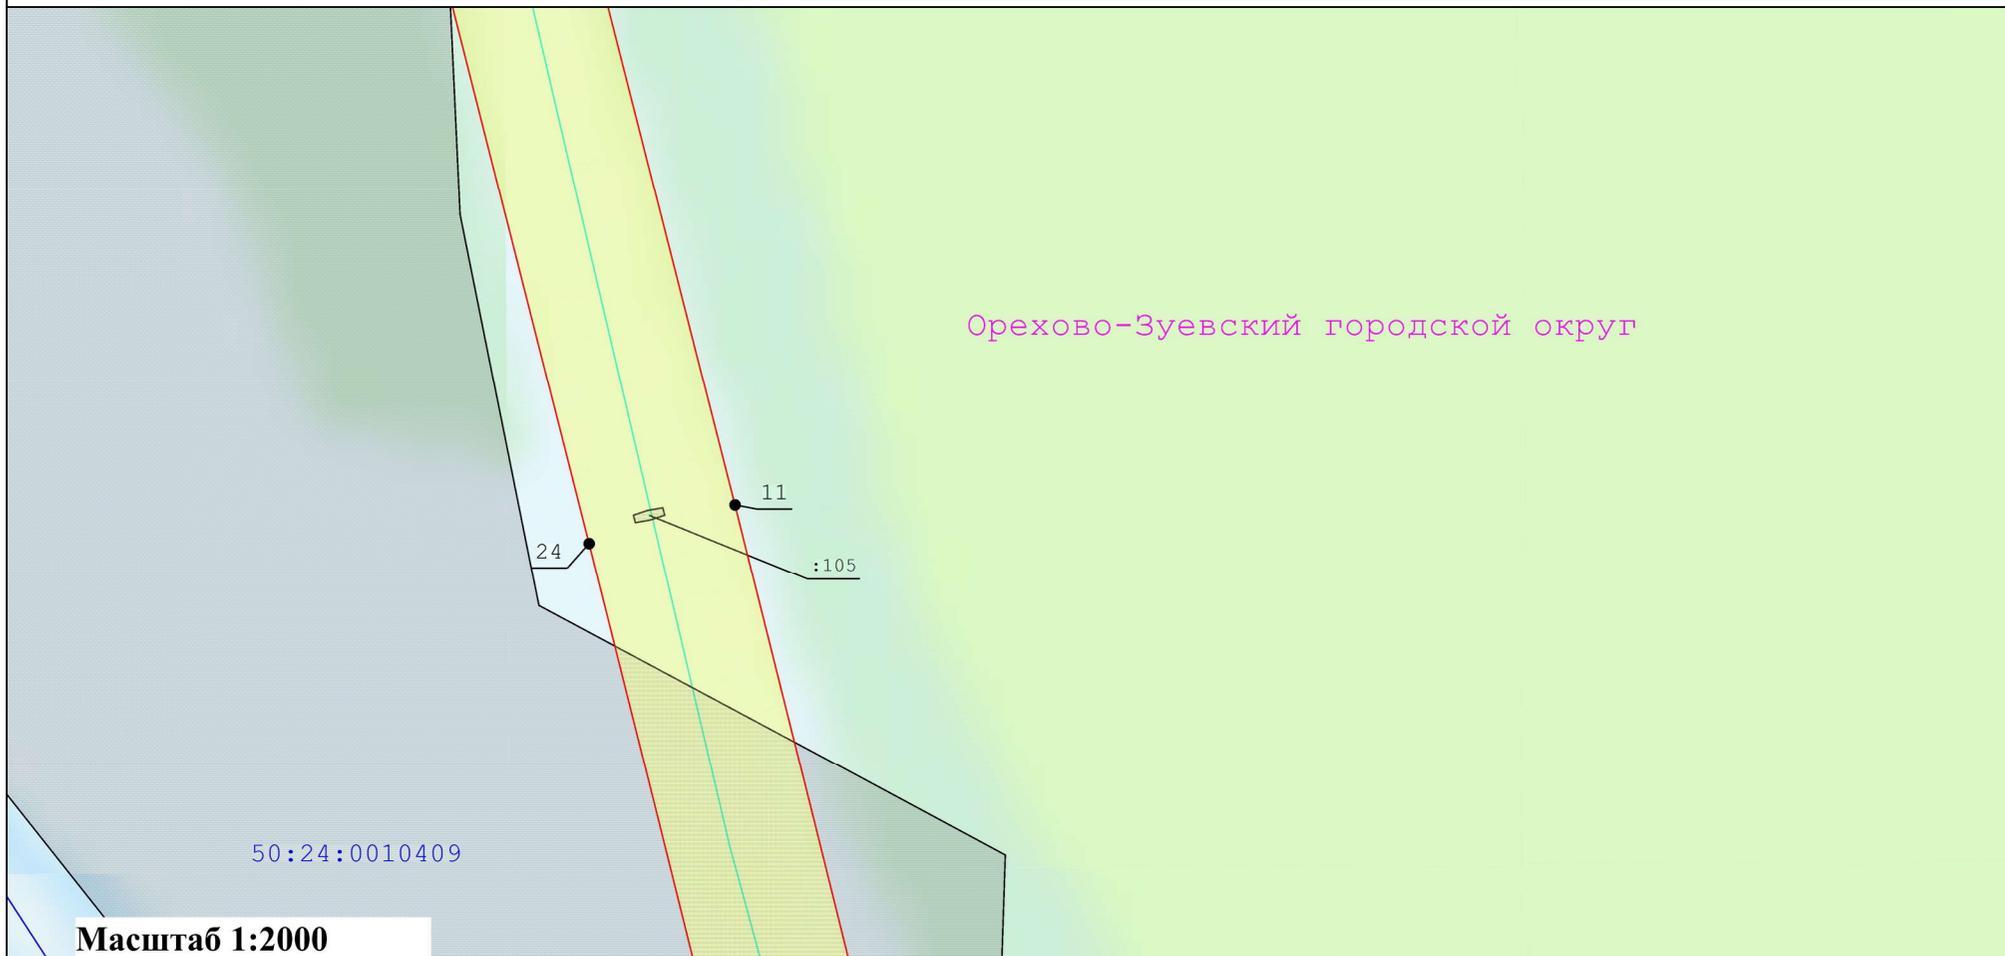

Масштаб 1:2000

Условные обозначения:

- Вновь образуемая граница публичного сервитута, сведения о которой достаточны для определения ее местоположения
- Граница кадастрового квартала
- Ось линии электропередач
- Характерная точка границы, сведения о которой позволяют однозначно определить ее положение на местности
- Граница охранной зоны линии электропередачи

: 33

- Кадастровый номер земельного участка

—

- Существующая часть границы, имеющиеся в ЕГРН сведения о которой достаточны для определения ее местоположения

40


- Номер характерной точки границы публичного сервитута

50:47:0012602

- Номер кадастрового квартала

Схема расположения границ публичного сервитута "Линия электропередачи 110 кВ Орехово-Демихово"

выноски 5

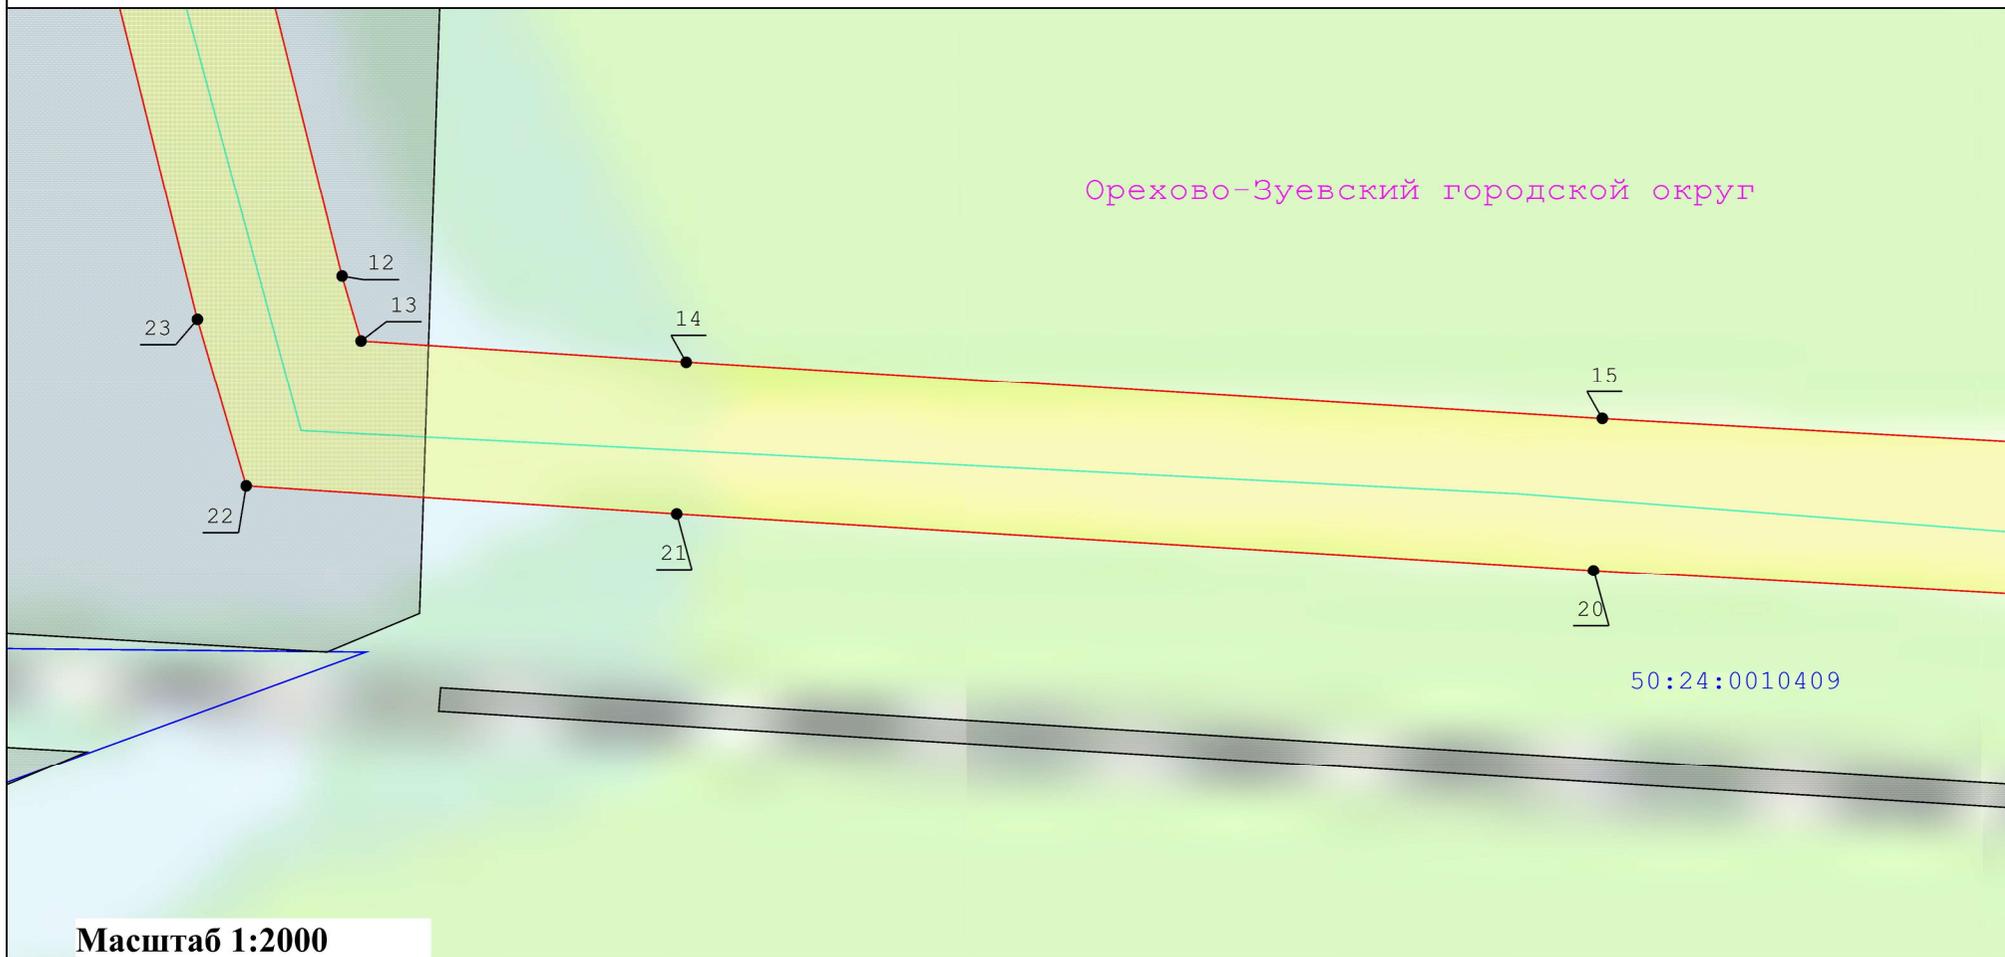

Масштаб 1:2000

Условные обозначения:

- - Вновь образуемая граница публичного сервитута, сведения о которой достаточны для определения ее местоположения
- - Граница кадастрового квартала
- - Ось линии электропередач
- - Характерная точка границы, сведения о которой позволяют однозначно определить ее положение на местности
- Граница охранной зоны линии электропередачи

: 33

- Кадастровый номер земельного участка

—

- Существующая часть границы, имеющиеся в ЕГРН сведения о которой достаточны для определения ее местоположения

40


- Номер характерной точки границы публичного сервитута

50:47:0012602

- Номер кадастрового квартала

Схема расположения границ публичного сервитута "Линия электропередачи 110 кВ Орехово-Демихово"

выноска б

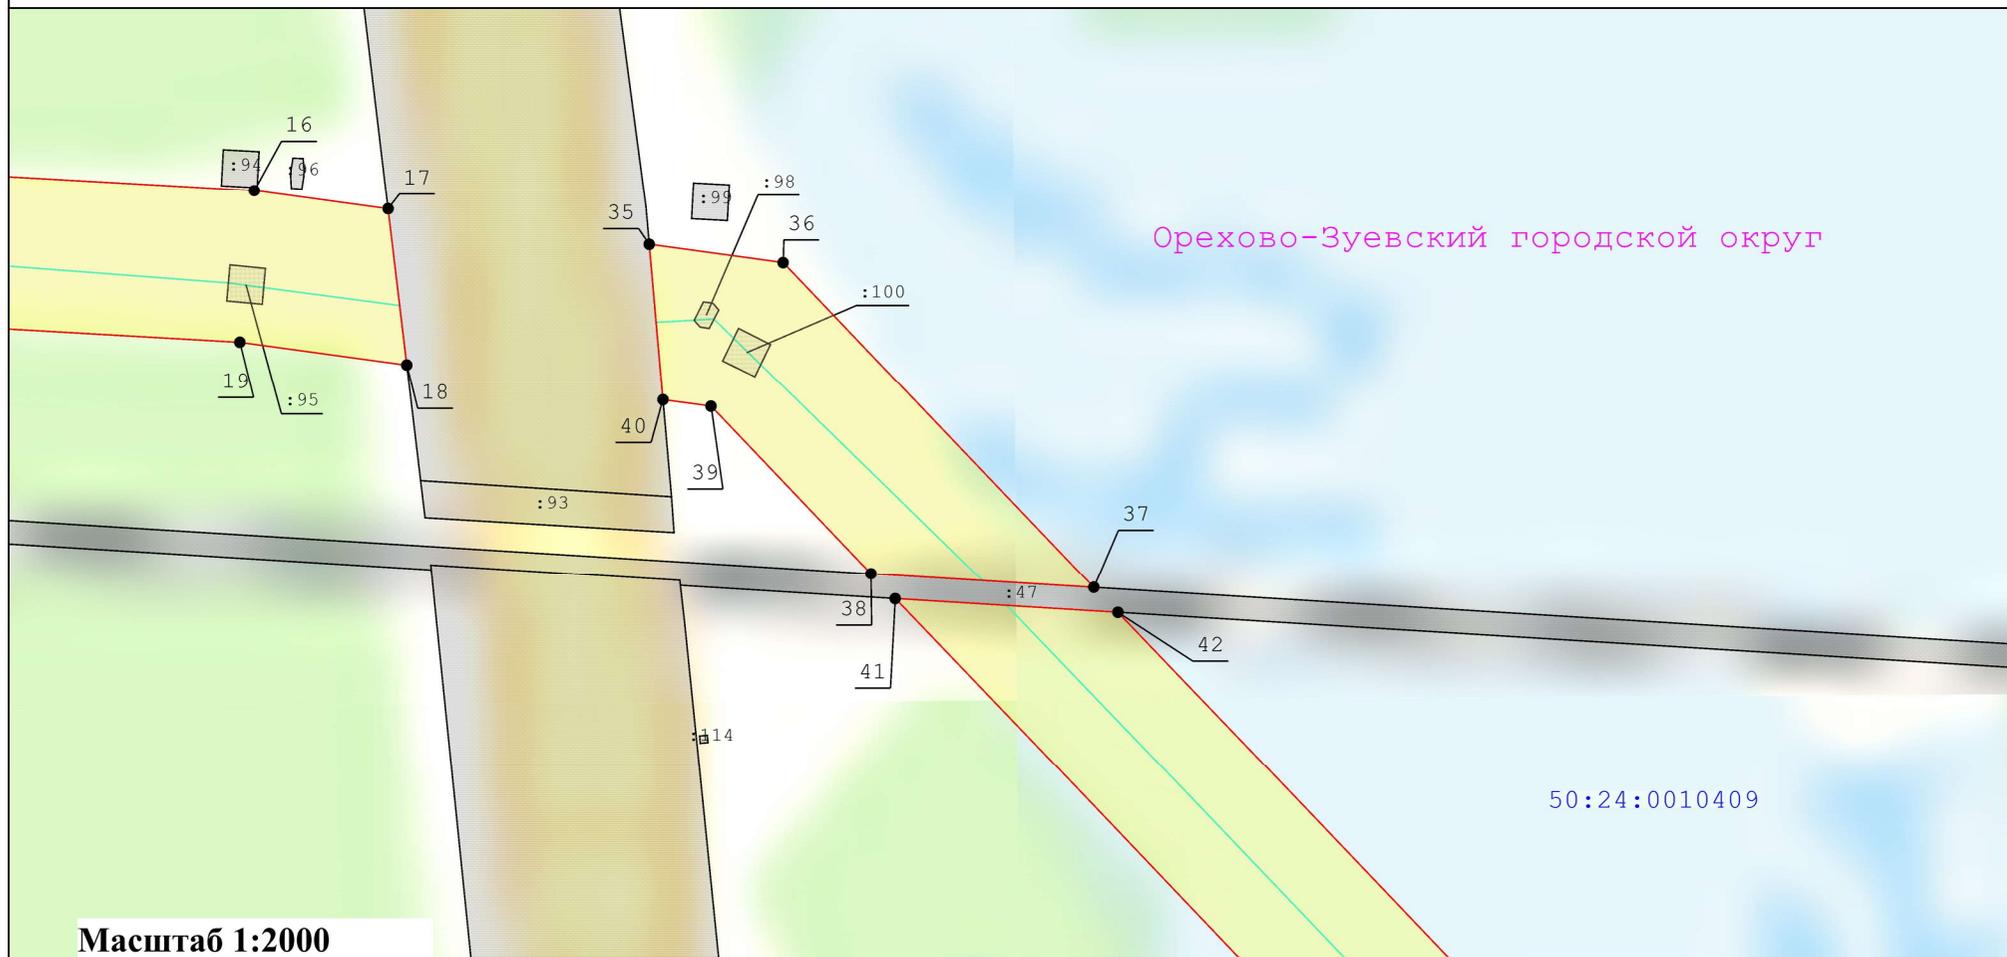

Масштаб 1:2000

Условные обозначения:

- - Вновь образуемая граница публичного сервитута, сведения о которой достаточны для определения ее местоположения
- - Граница кадастрового квартала
- - Ось линии электропередач
- - Характерная точка границы, сведения о которой позволяют однозначно определить ее положение на местности
- Граница охранной зоны линии электропередачи

50:33

- Кадастровый номер земельного участка

40

- Существующая часть границы, имеющиеся в ЕГРН сведения о которой достаточны для определения ее местоположения


- Номер характерной точки границы публичного сервитута

50:47:0012602

- Номер кадастрового квартала

Схема расположения границ публичного сервитута "Линия электропередачи 110 кВ Орехово-Демихово"

выноска 7

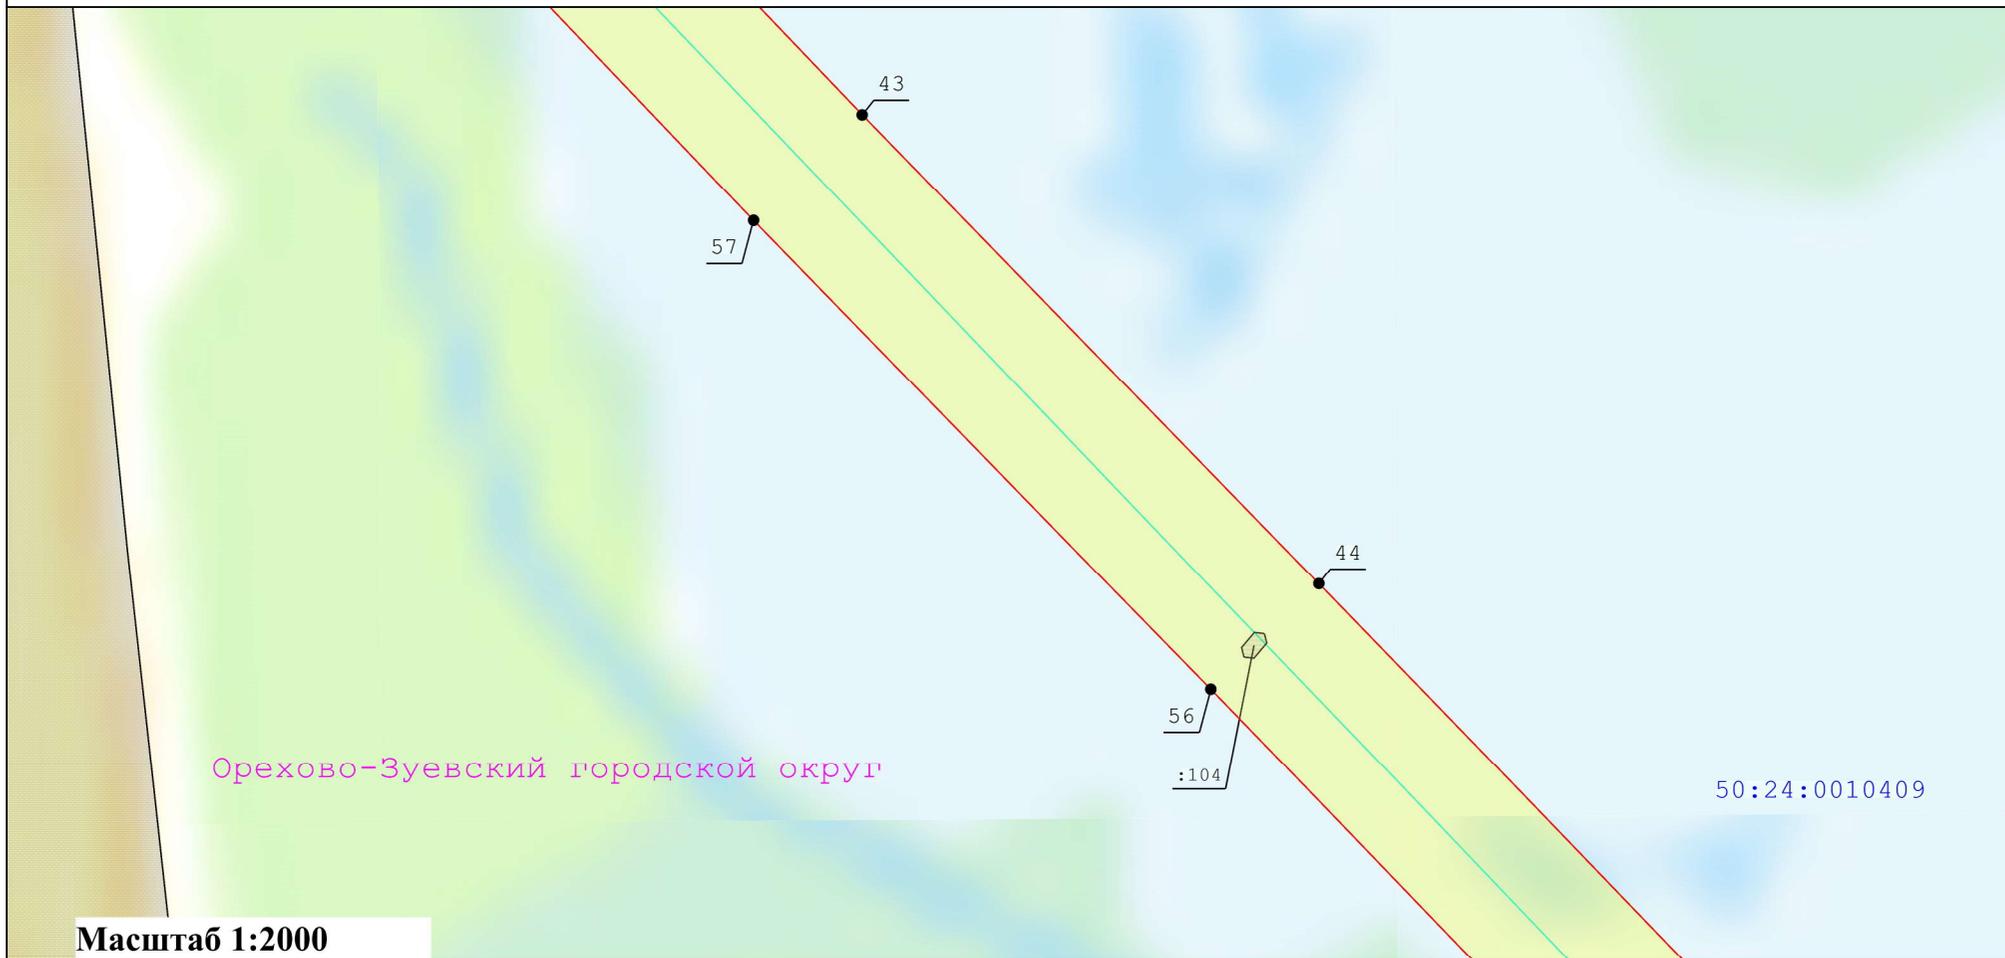

Масштаб 1:2000


Условные обозначения:

- - Вновь образуемая граница публичного сервитута, сведения о которой достаточны для определения ее местоположения
- - Граница кадастрового квартала
- - Ось линии электропередач
- - Характерная точка границы, сведения о которой позволяют однозначно определить ее положение на местности
- Граница охранной зоны линии электропередачи

- : 33 - Кадастровый номер земельного участка
- - Существующая часть границы, имеющиеся в ЕГРН сведения о которой достаточны для определения ее местоположения
- 40 - Номер характерной точки границы публичного сервитута
- 50:47:0012602 - Номер кадастрового квартала

Схема расположения границ публичного сервитута "Линия электропередачи 110 кВ Орехово-Демихово"

выноска 8

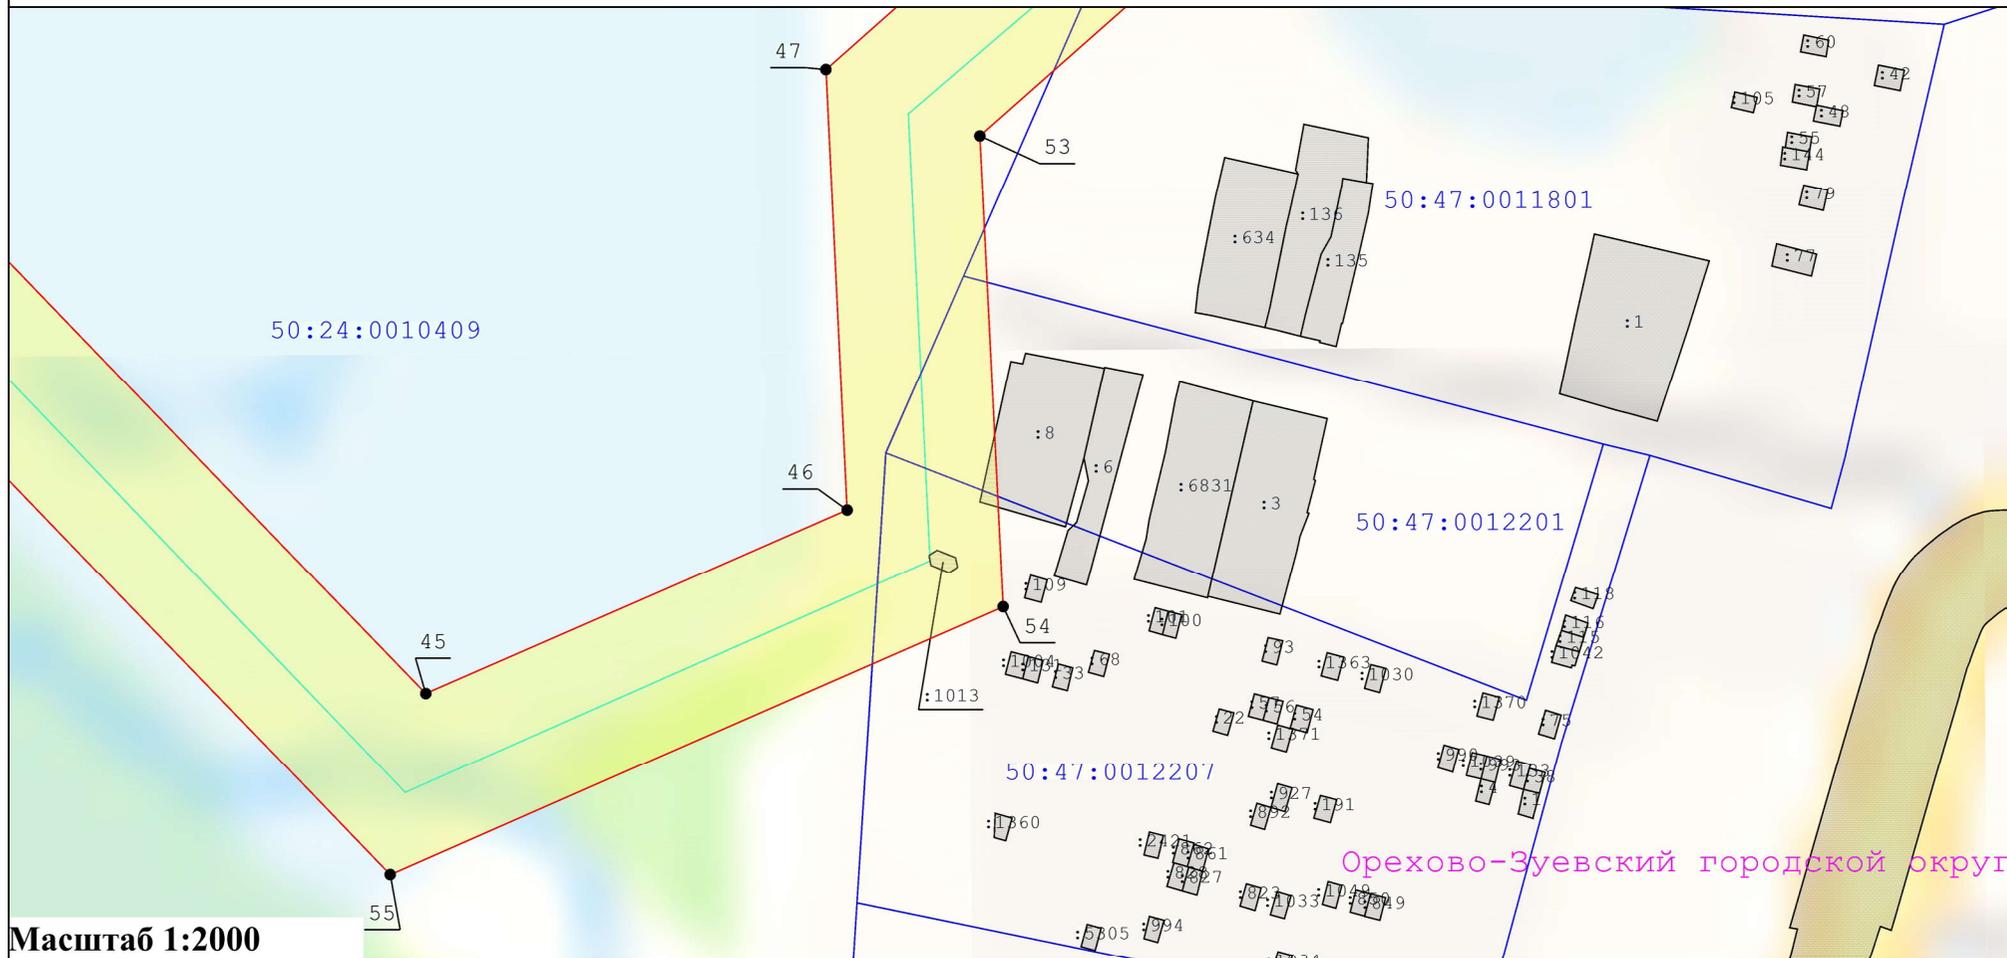

Масштаб 1:2000

Условные обозначения:

- - вновь образуемая граница публичного сервитута, сведения о которой достаточны для определения ее местоположения
- - Граница кадастрового квартала
- - Ось линии электропередач
- - Характерная точка границы, сведения о которой позволяют однозначно определить ее положение на местности
- Граница охранной зоны линии электропередачи

:33

- Кадастровый номер земельного участка

40

- Существующая часть границы, имеющиеся в ЕГРН сведения о которой достаточны для определения ее местоположения


- Номер характерной точки границы публичного сервитута

50:47:0012602

- Номер кадастрового квартала

Схема расположения границ публичного сервитута "Линия электропередачи 110 кВ Орехово-Демихово"

выноска 9

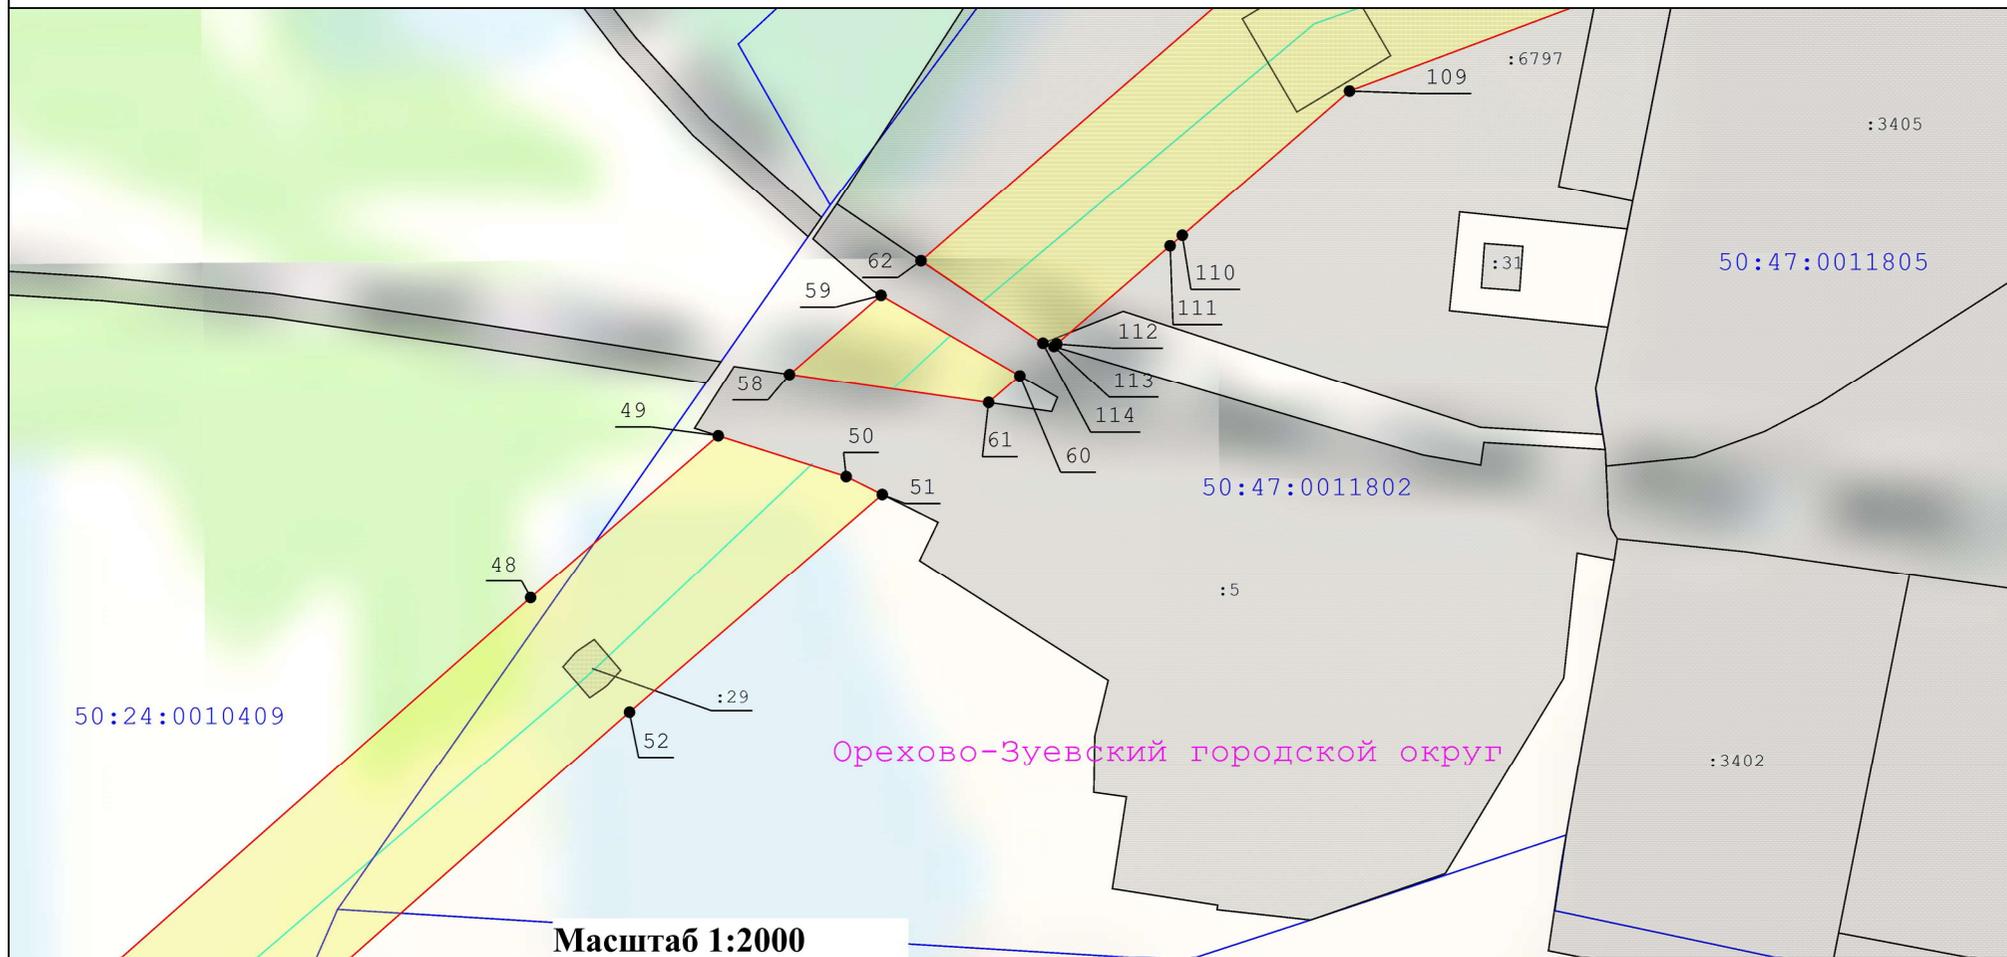

Условные обозначения:

- - вновь образуемая граница публичного сервитута, сведения о которой достаточны для определения ее местоположения
- - Граница кадастрового квартала
- - Ось линии электропередач
- - Характерная точка границы, сведения о которой позволяют однозначно определить ее положение на местности
- Граница охранной зоны линии электропередачи

: 33

- Кадастровый номер земельного участка

40

- Существующая часть границы, имеющиеся в ЕГРН сведения о которой достаточны для определения ее местоположения

- Номер характерной точки границы публичного сервитута


50:47:0012602

- Номер кадастрового квартала

Схема расположения границ публичного сервитута "Линия электропередачи 110 кВ Орехово-Демихово"

выноска 10

Орехово-Зуевский городской округ

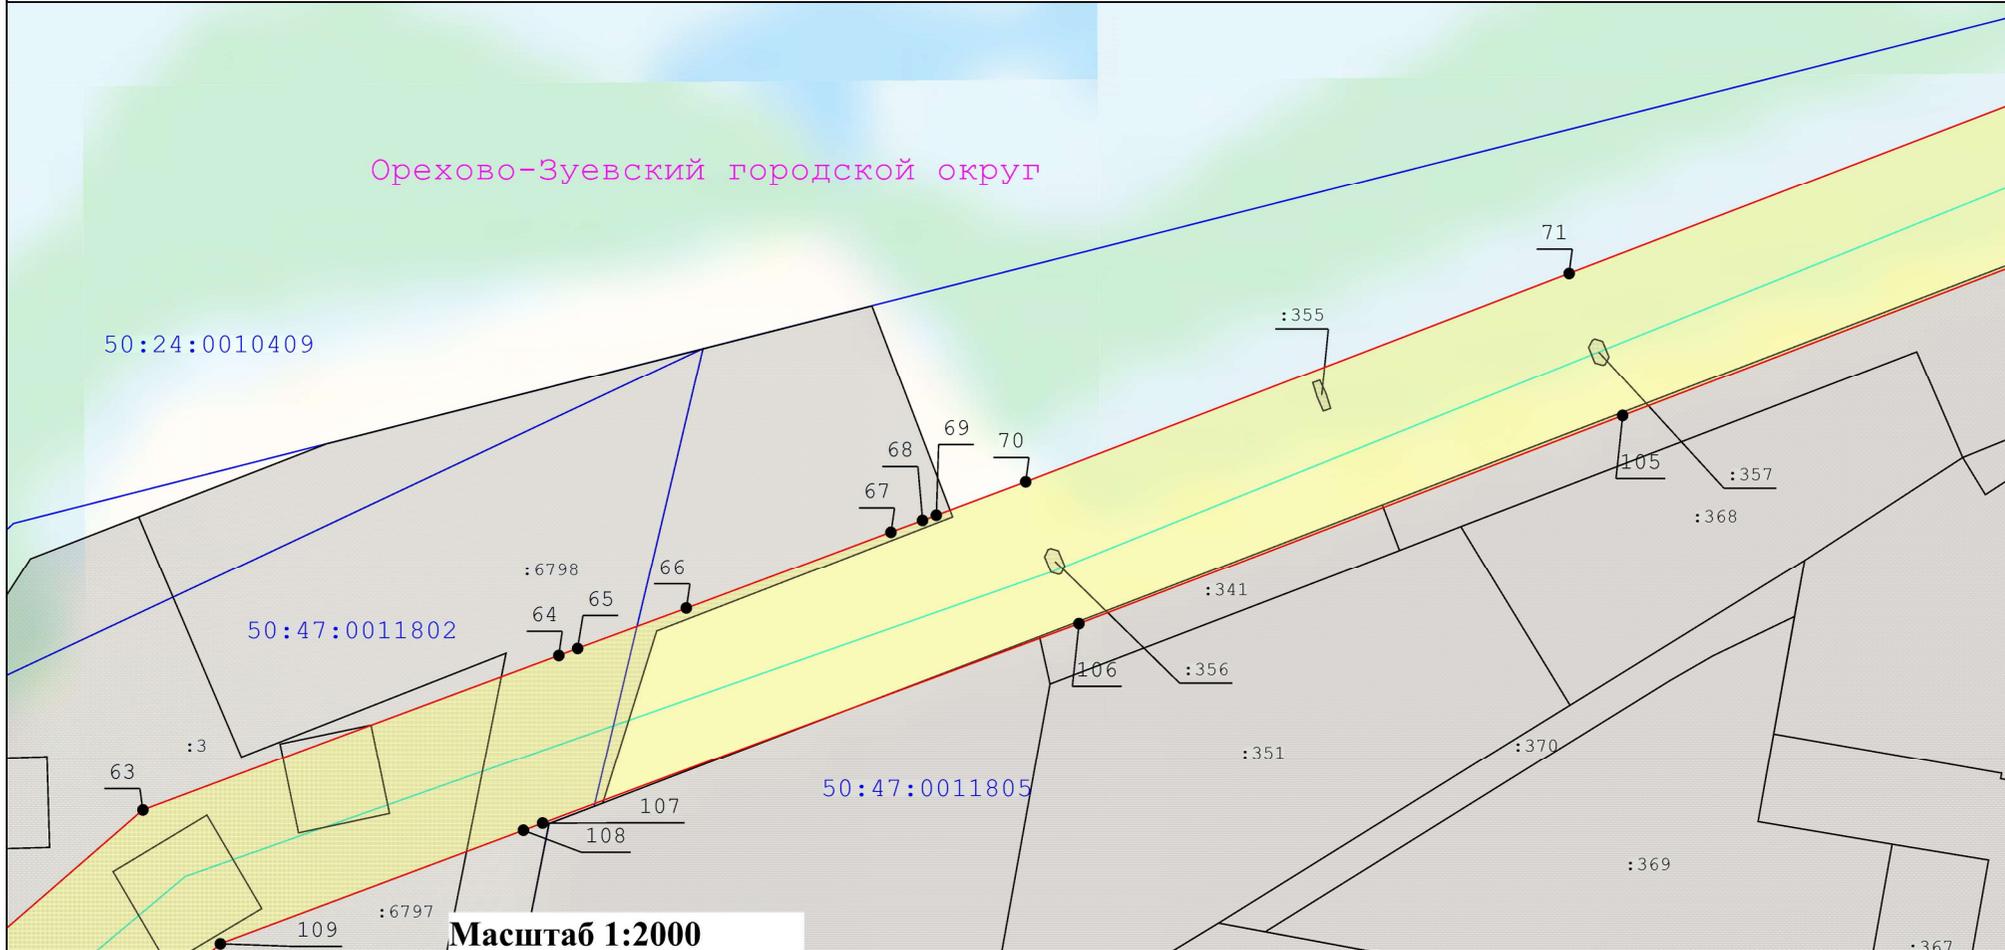


Масштаб 1:2000

Условные обозначения:

- | | |
|--|--|
| <ul style="list-style-type: none"> — - Вновь образуемая граница публичного сервитута, сведения о которой достаточны для определения ее местоположения — - Граница кадастрового квартала — - Ось линии электропередач • - Характерная точка границы, сведения о которой позволяют однозначно определить ее положение на местности - Граница охранной зоны линии электропередачи | <ul style="list-style-type: none"> :33 - Кадастровый номер земельного участка 40 - Существующая часть границы, имеющиеся в ЕГРН сведения о которой достаточны для определения ее местоположения 50:47:0012602 - Номер кадастрового квартала |
|--|--|

Схема расположения границ публичного сервитута "Линия электропередачи 110 кВ Орехово-Демихово"

выноска 11

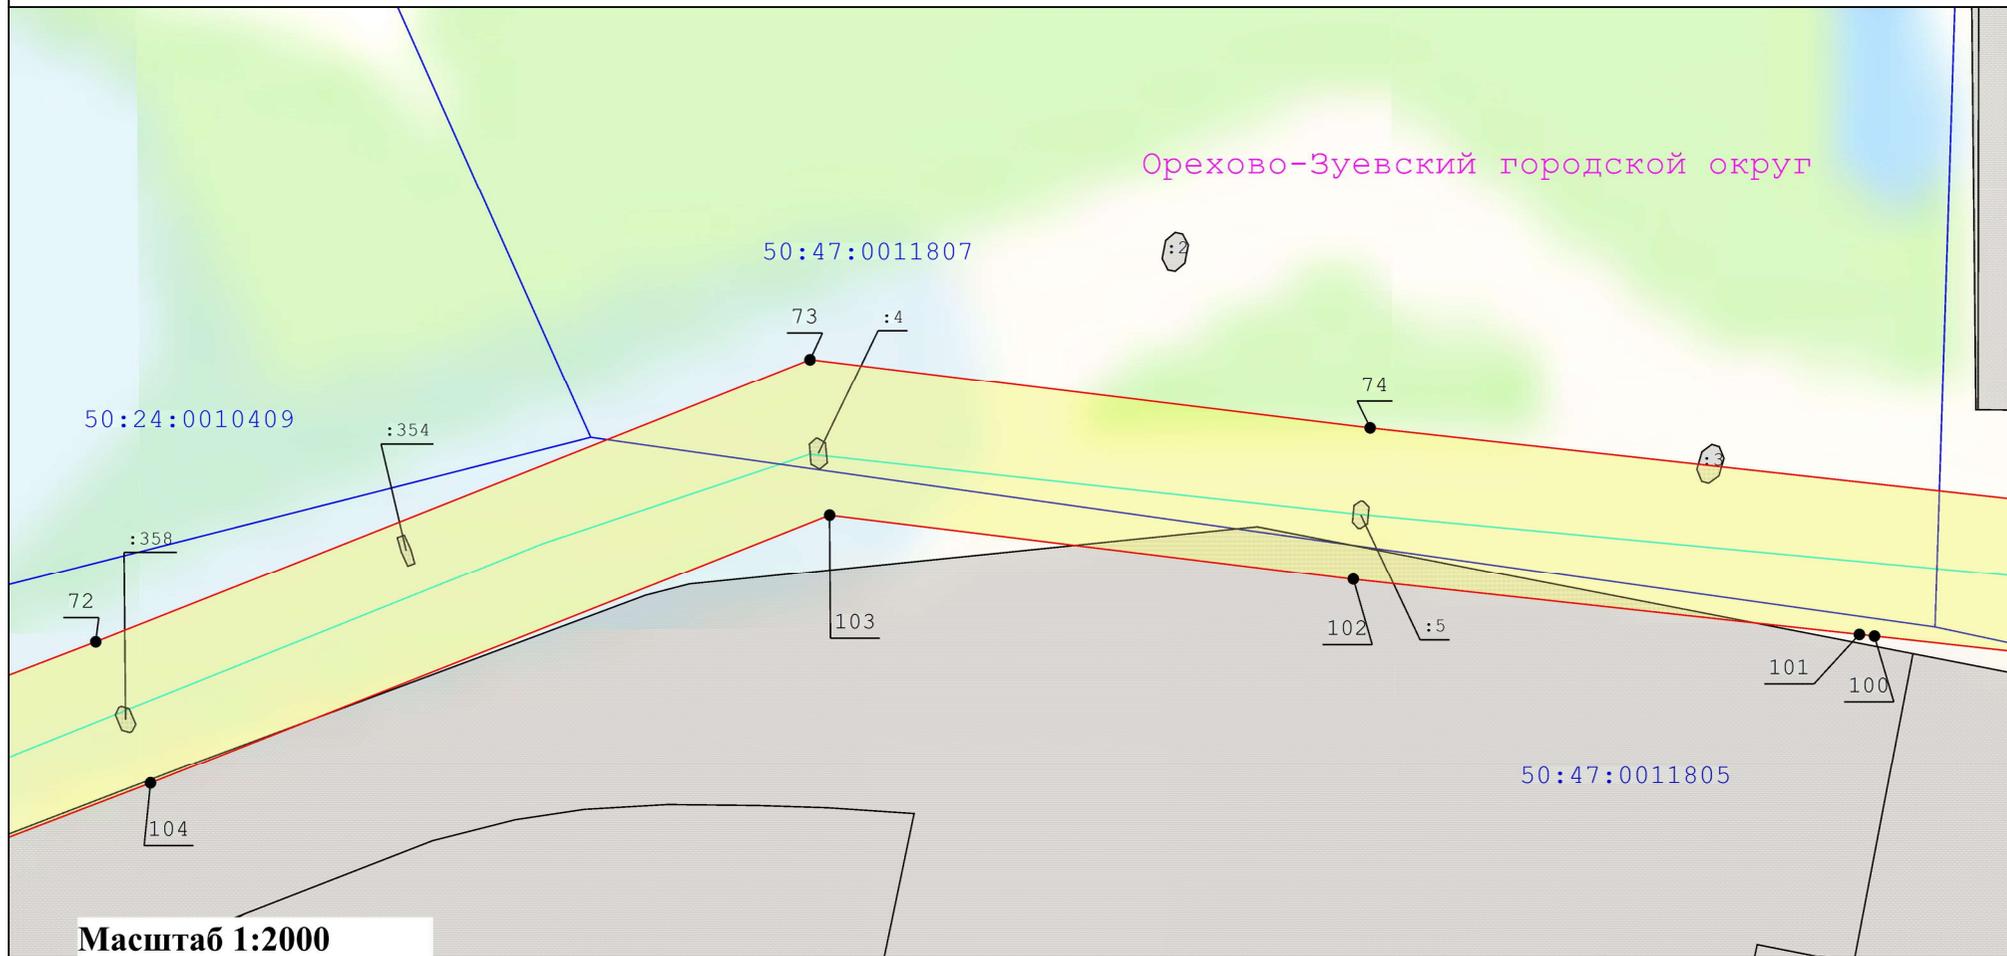

Масштаб 1:2000

Условные обозначения:

- - Вновь образуемая граница публичного сервитута, сведения о которой достаточны для определения ее местоположения
- - Граница кадастрового квартала
- - Ось линии электропередач
- - Характерная точка границы, сведения о которой позволяют однозначно определить ее положение на местности
- Граница охранной зоны линии электропередачи

: 33

- Кадастровый номер земельного участка

—

- Существующая часть границы, имеющиеся в ЕГРН сведения о которой достаточны для определения ее местоположения

40


- Номер характерной точки границы публичного сервитута

50:47:0012602

- Номер кадастрового квартала

Схема расположения границ публичного сервитута "Линия электропередачи 110 кВ Орехово-Демихово"

выноска 12

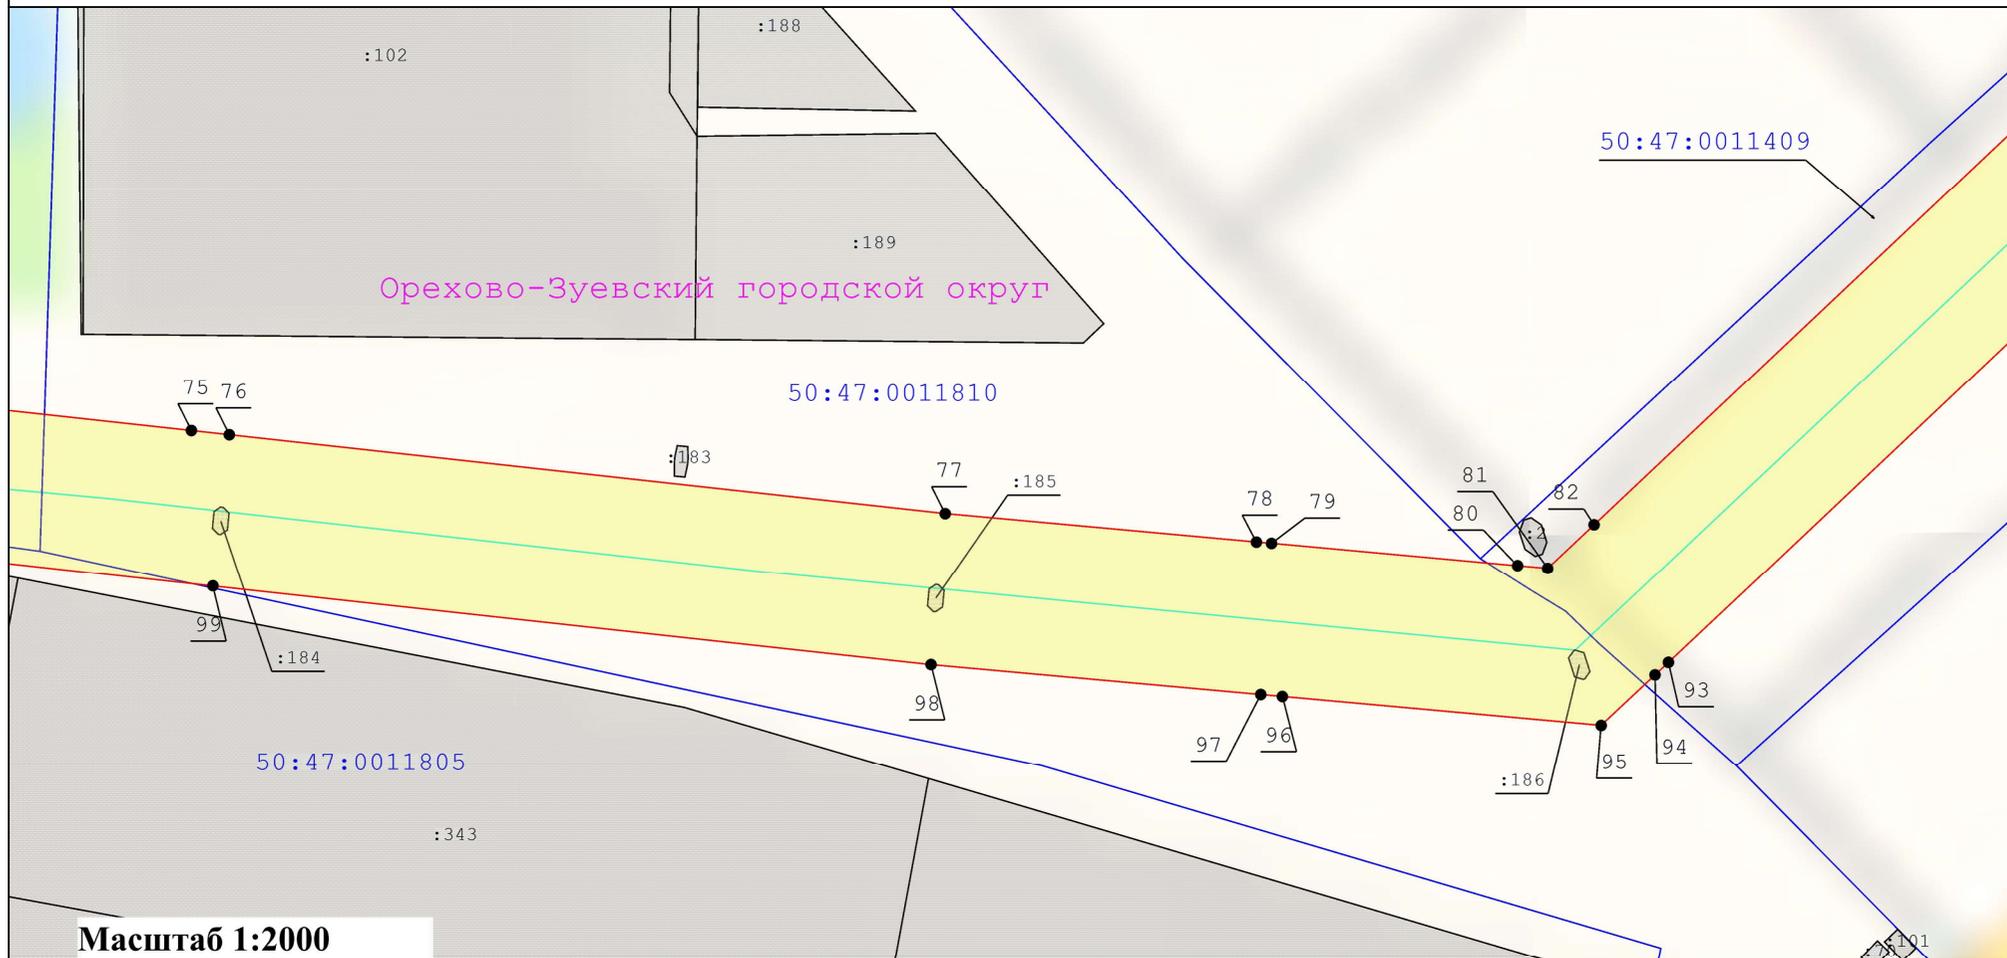

Масштаб 1:2000

Условные обозначения:

- - Вновь образуемая граница публичного сервитута, сведения о которой достаточны для определения ее местоположения
- - Граница кадастрового квартала
- - Ось линии электропередач
- - Характерная точка границы, сведения о которой позволяют однозначно определить ее положение на местности
- Граница охранной зоны линии электропередачи

:33

- Кадастровый номер земельного участка

40

- Существующая часть границы, имеющиеся в ЕГРН сведения о которой достаточны для определения ее местоположения


- Номер характерной точки границы публичного сервитута

50:47:0012602

- Номер кадастрового квартала

Схема расположения границ публичного сервитута "Линия электропередачи 110 кВ Орехово-Демихово"

выноска 13

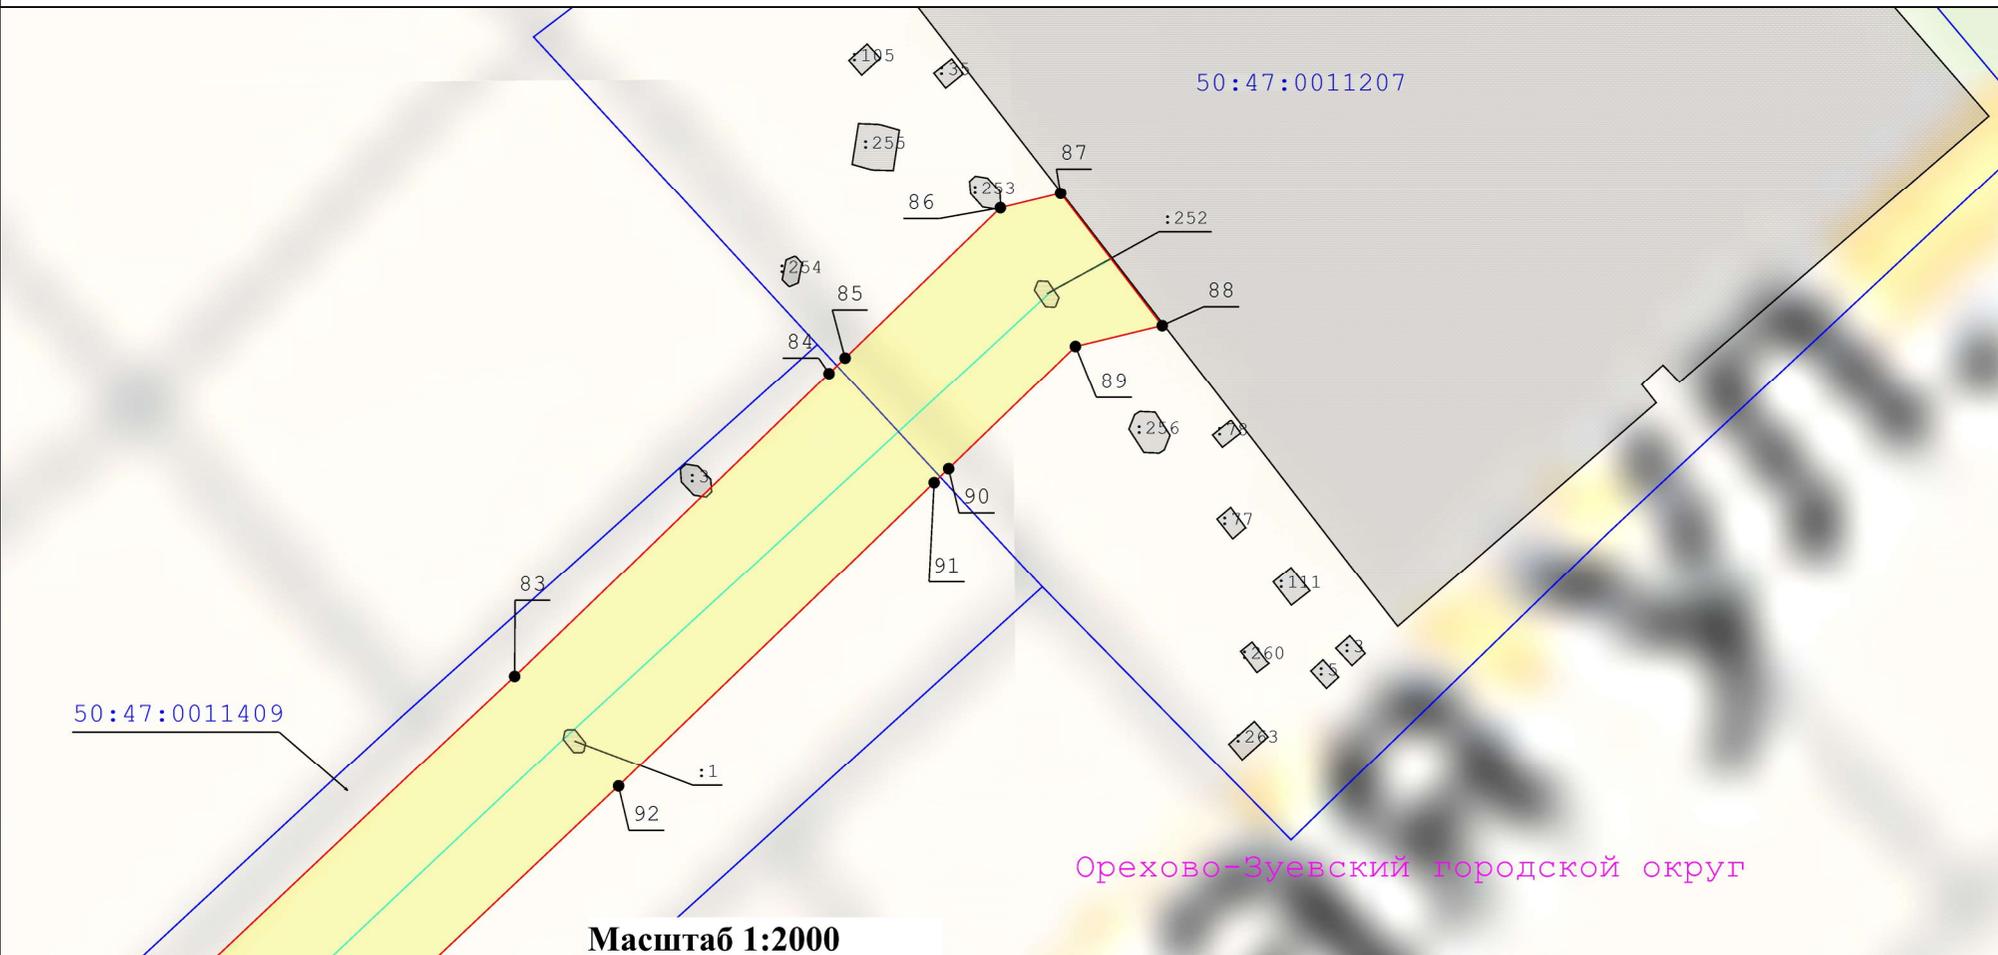

Масштаб 1:2000

Условные обозначения:

- - Вновь образуемая граница публичного сервитута, сведения о которой достаточны для определения ее местоположения
- - Граница кадастрового квартала
- - Ось линии электропередач
- - Характерная точка границы, сведения о которой позволяют однозначно определить ее положение на местности
- Граница охранной зоны линии электропередачи

- : 33 - Кадастровый номер земельного участка
- 40 - Существующая часть границы, имеющиеся в ЕГРН сведения о которой достаточны для определения ее местоположения
- 83 - Номер характерной точки границы публичного сервитута
- 50:47:0012602 - Номер кадастрового квартала

Орехово-Зуевский городской округ