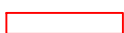






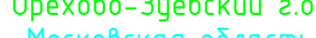

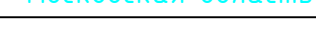


Схема расположения границ публичного сервитута

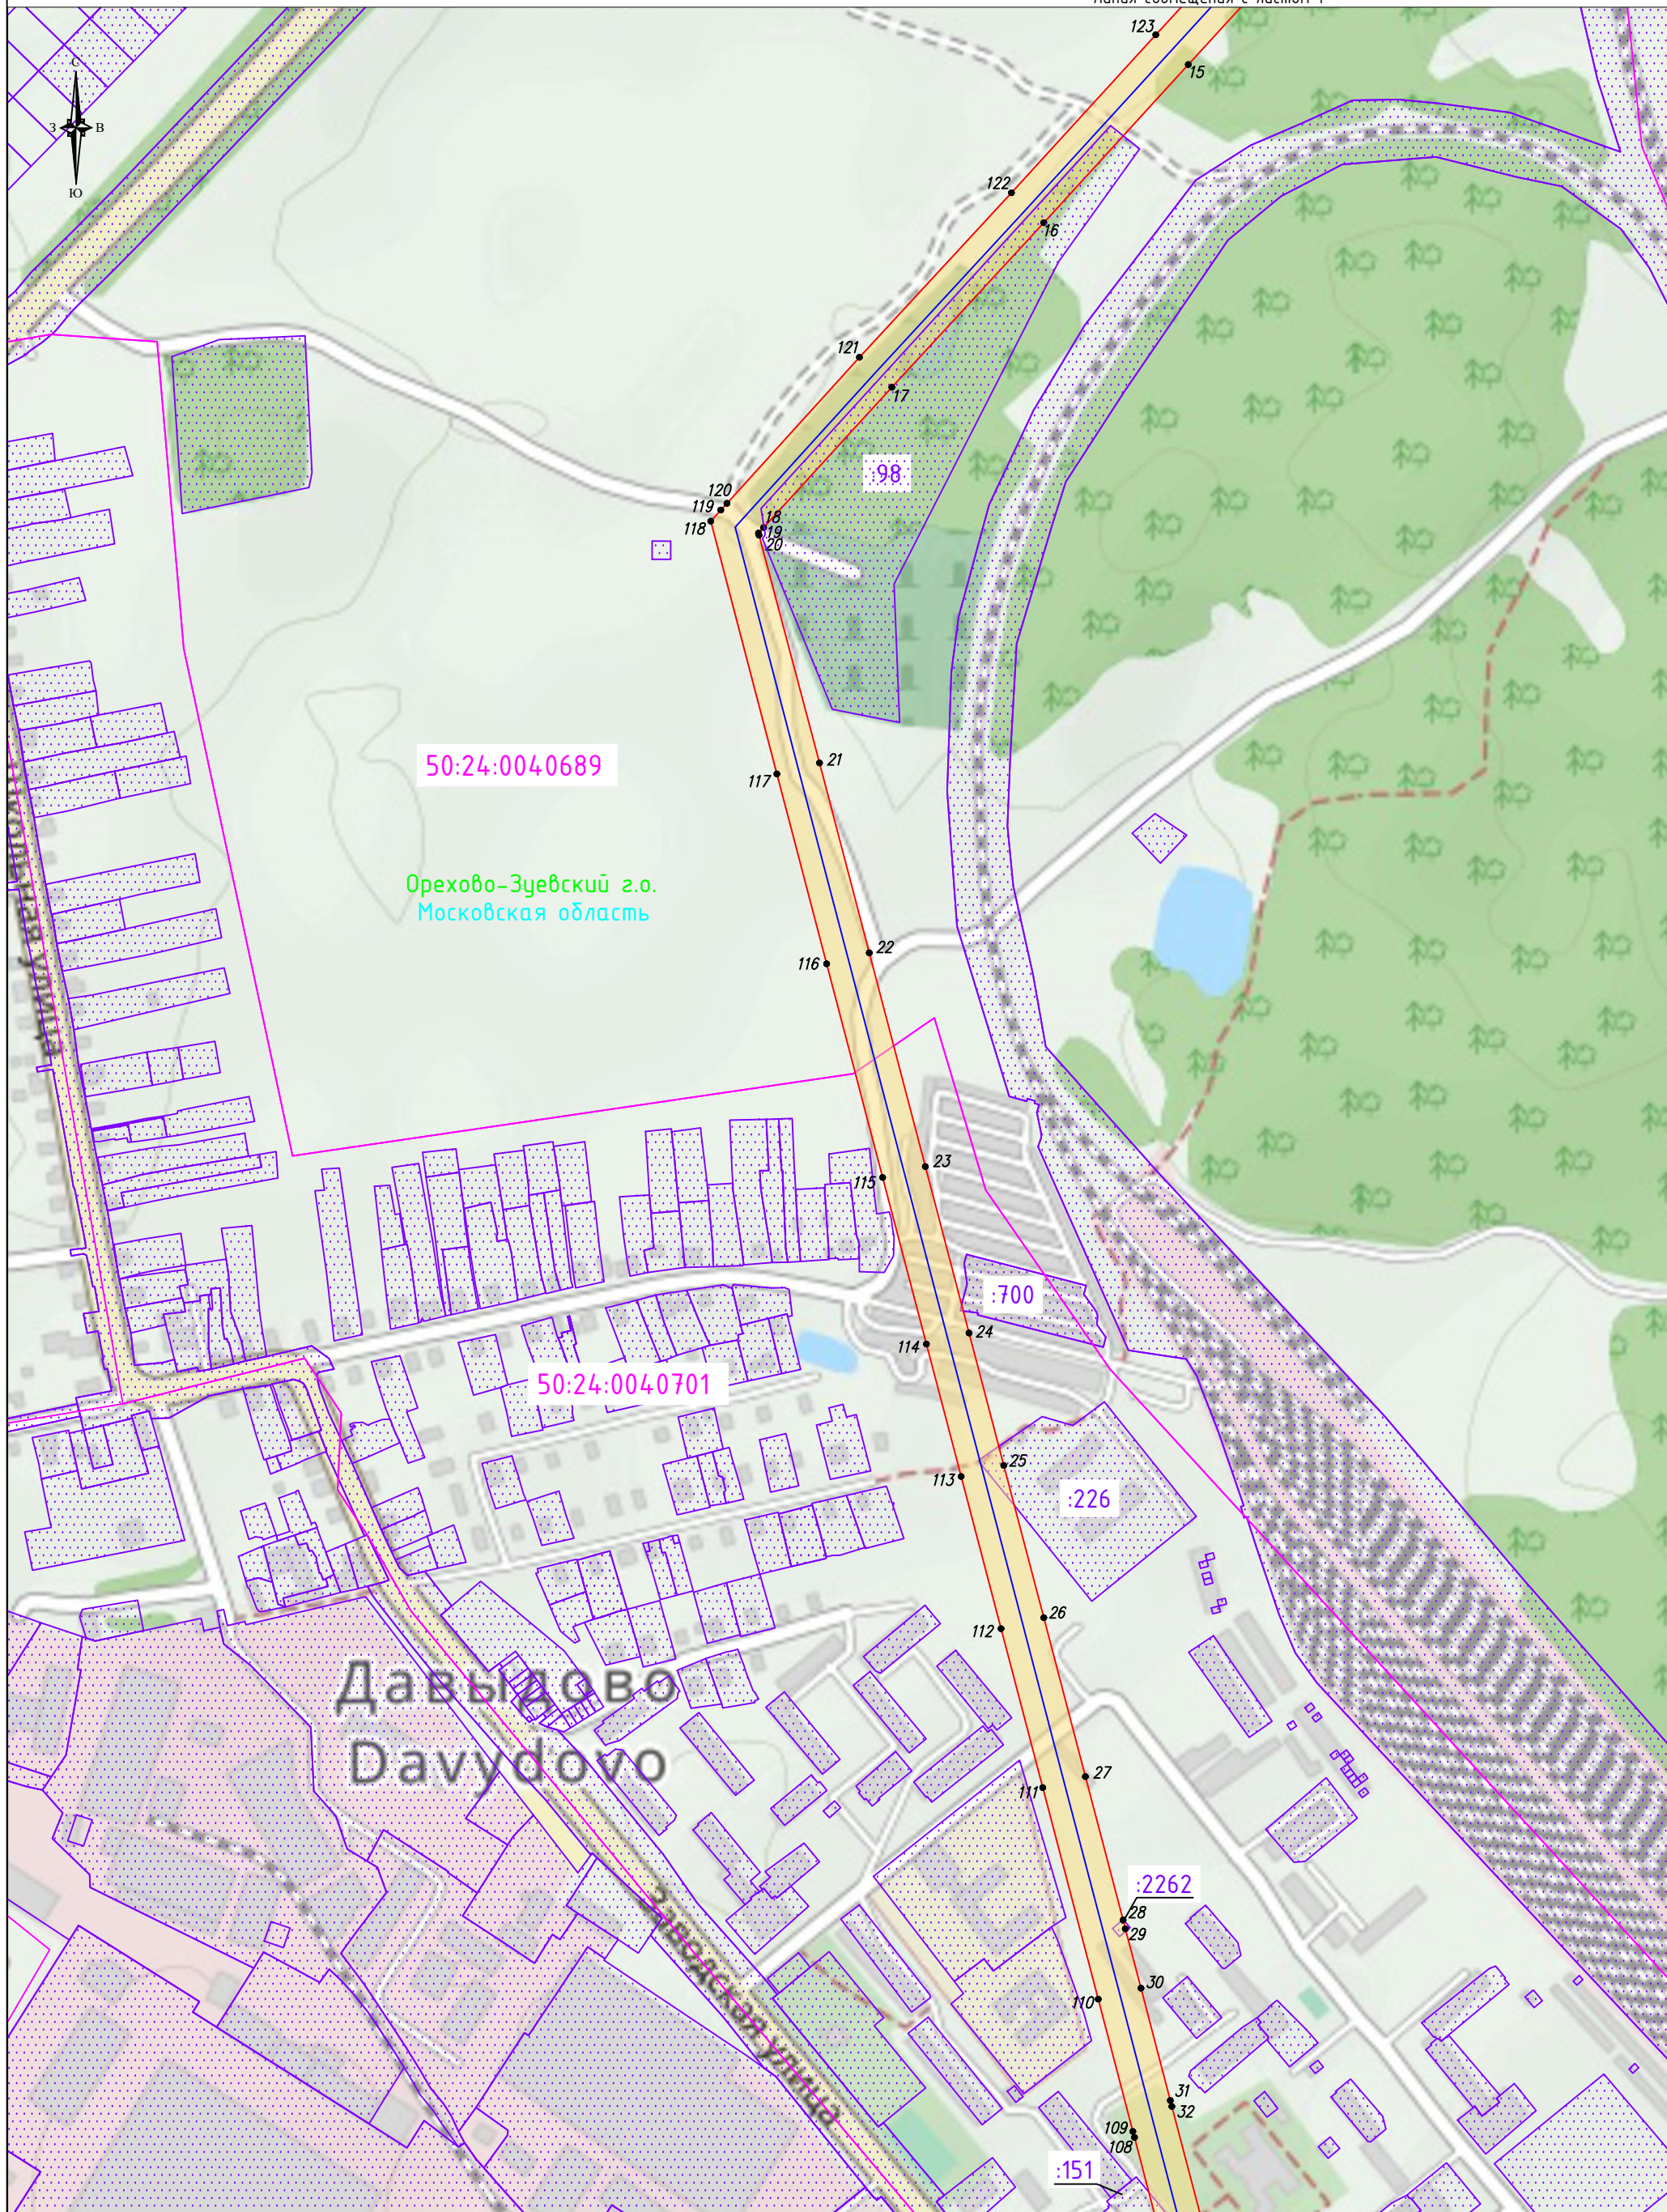


Масштаб: 1:5000
 Используемые условные знаки и обозначения

	- обозначение границы публичного сервитута		- обозначение характерной точки границы публичного сервитута
	- обозначение границы земельного участка		50:24:0040606 - обозначение номера кадастрового квартала
	- обозначение границы кадастрового квартала		:697 - обозначение кадастрового номера земельного участка
	- обозначение линии электропередачи		Орехово-Зуевский г.о. - обозначение муниципального района
	- обозначение границы охранной зоны линии электропередач		Московская область - обозначение субъекта

Линия совмещения с листом 2

Линия совмещения с листом 1



Масштаб: 1:5000

Используемые условные знаки и обозначения



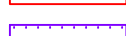


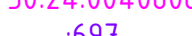


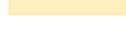

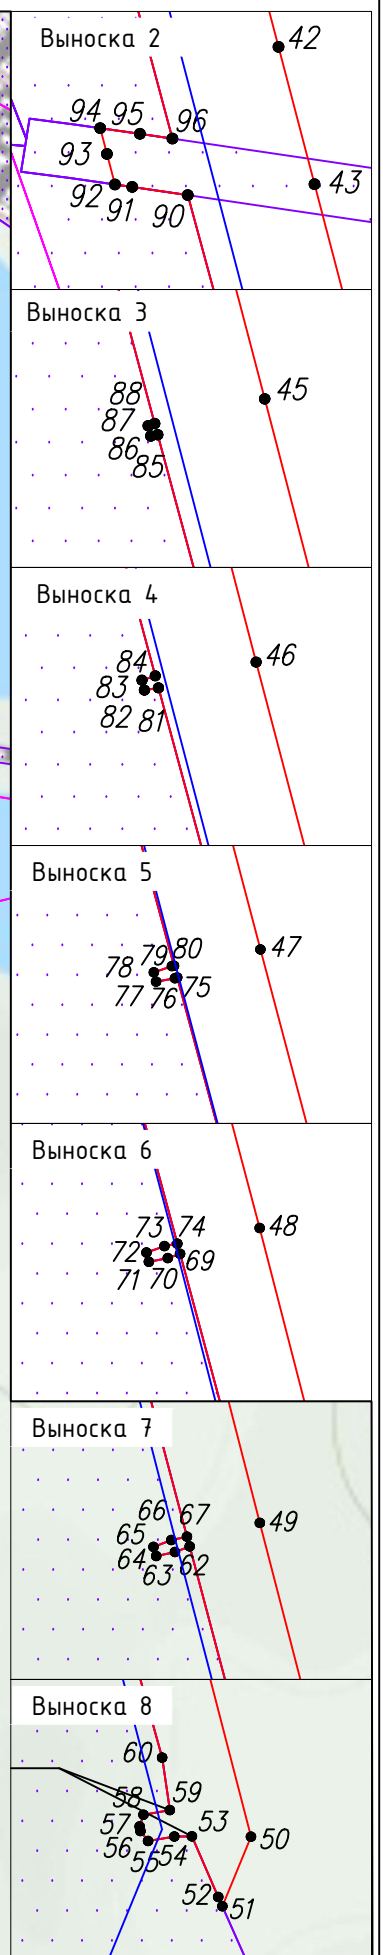
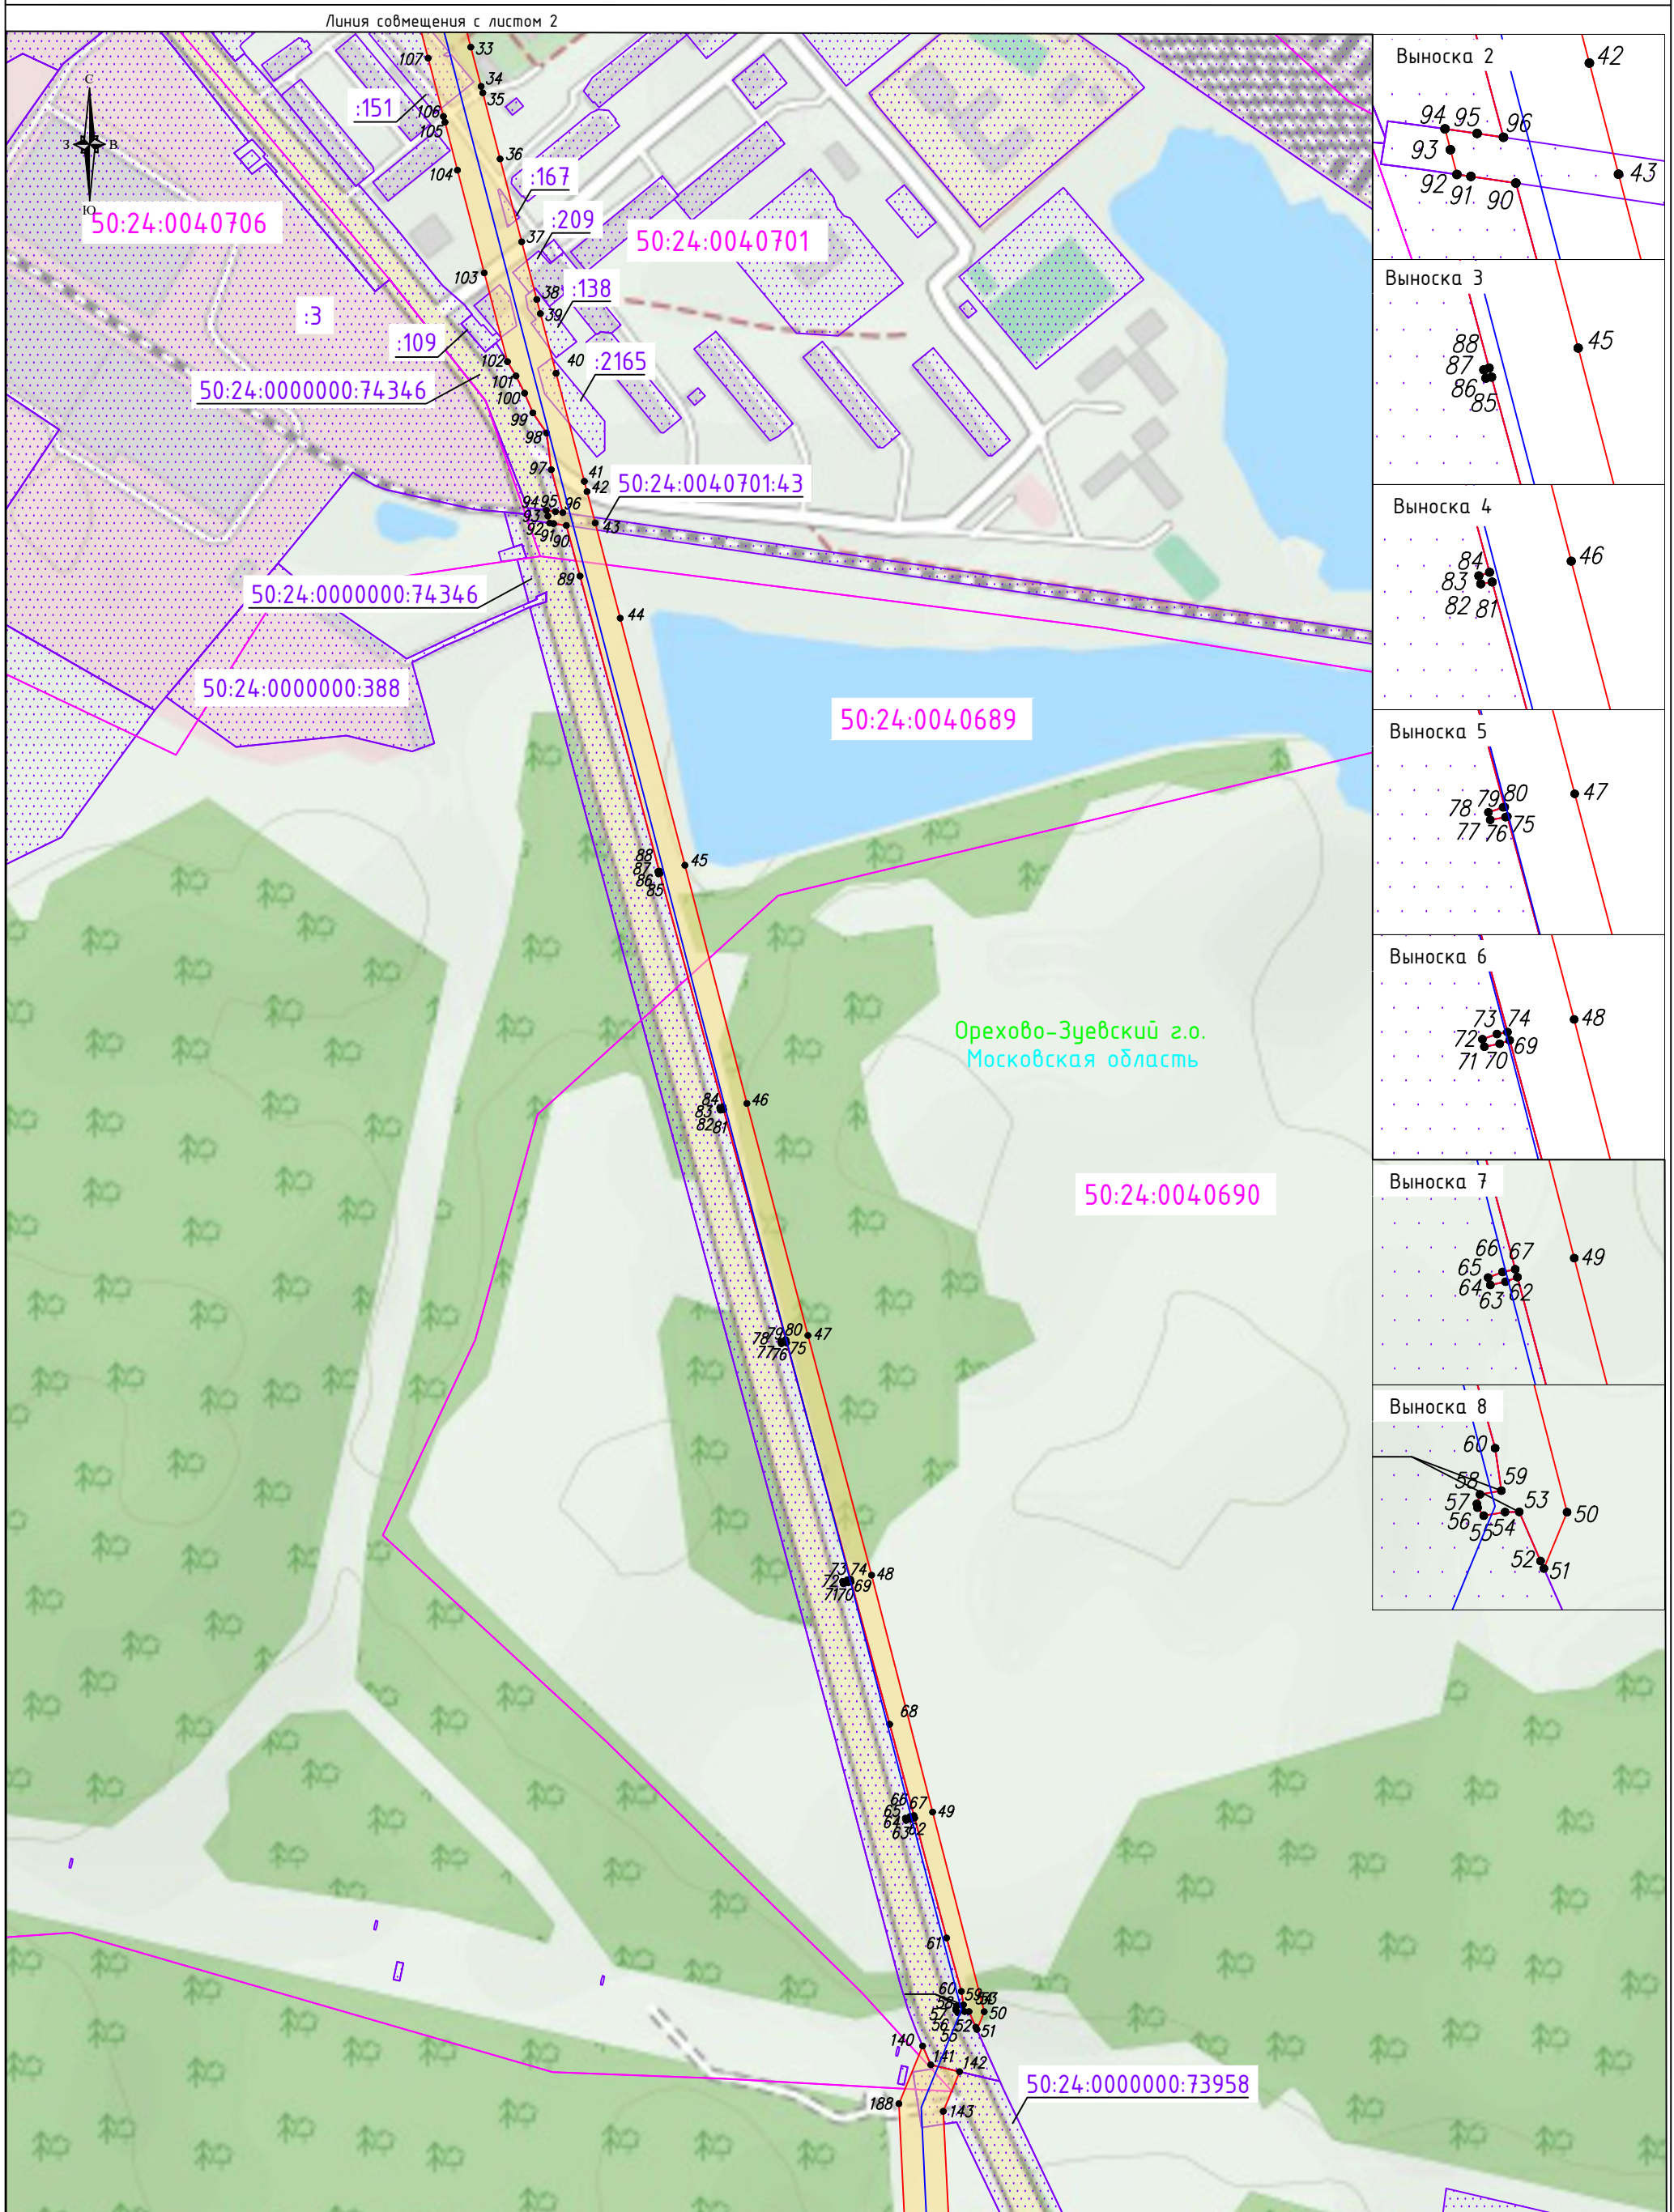
- | | | | |
|---|--|---|--|
|  | - обозначение границы публичного сервитута |  | - обозначение характерной точки границы публичного сервитута |
|  | - обозначение границы земельного участка |  | - обозначение номера кадастрового квартала |
|  | - обозначение границы кадастрового квартала |  | - обозначение кадастрового номера земельного участка |
|  | - обозначение линии электропередачи |  | - обозначение муниципального района |
|  | - обозначение границы охранной зоны линии электропередач |  | - обозначение субъекта |

Схема расположения границ публичного сервитута



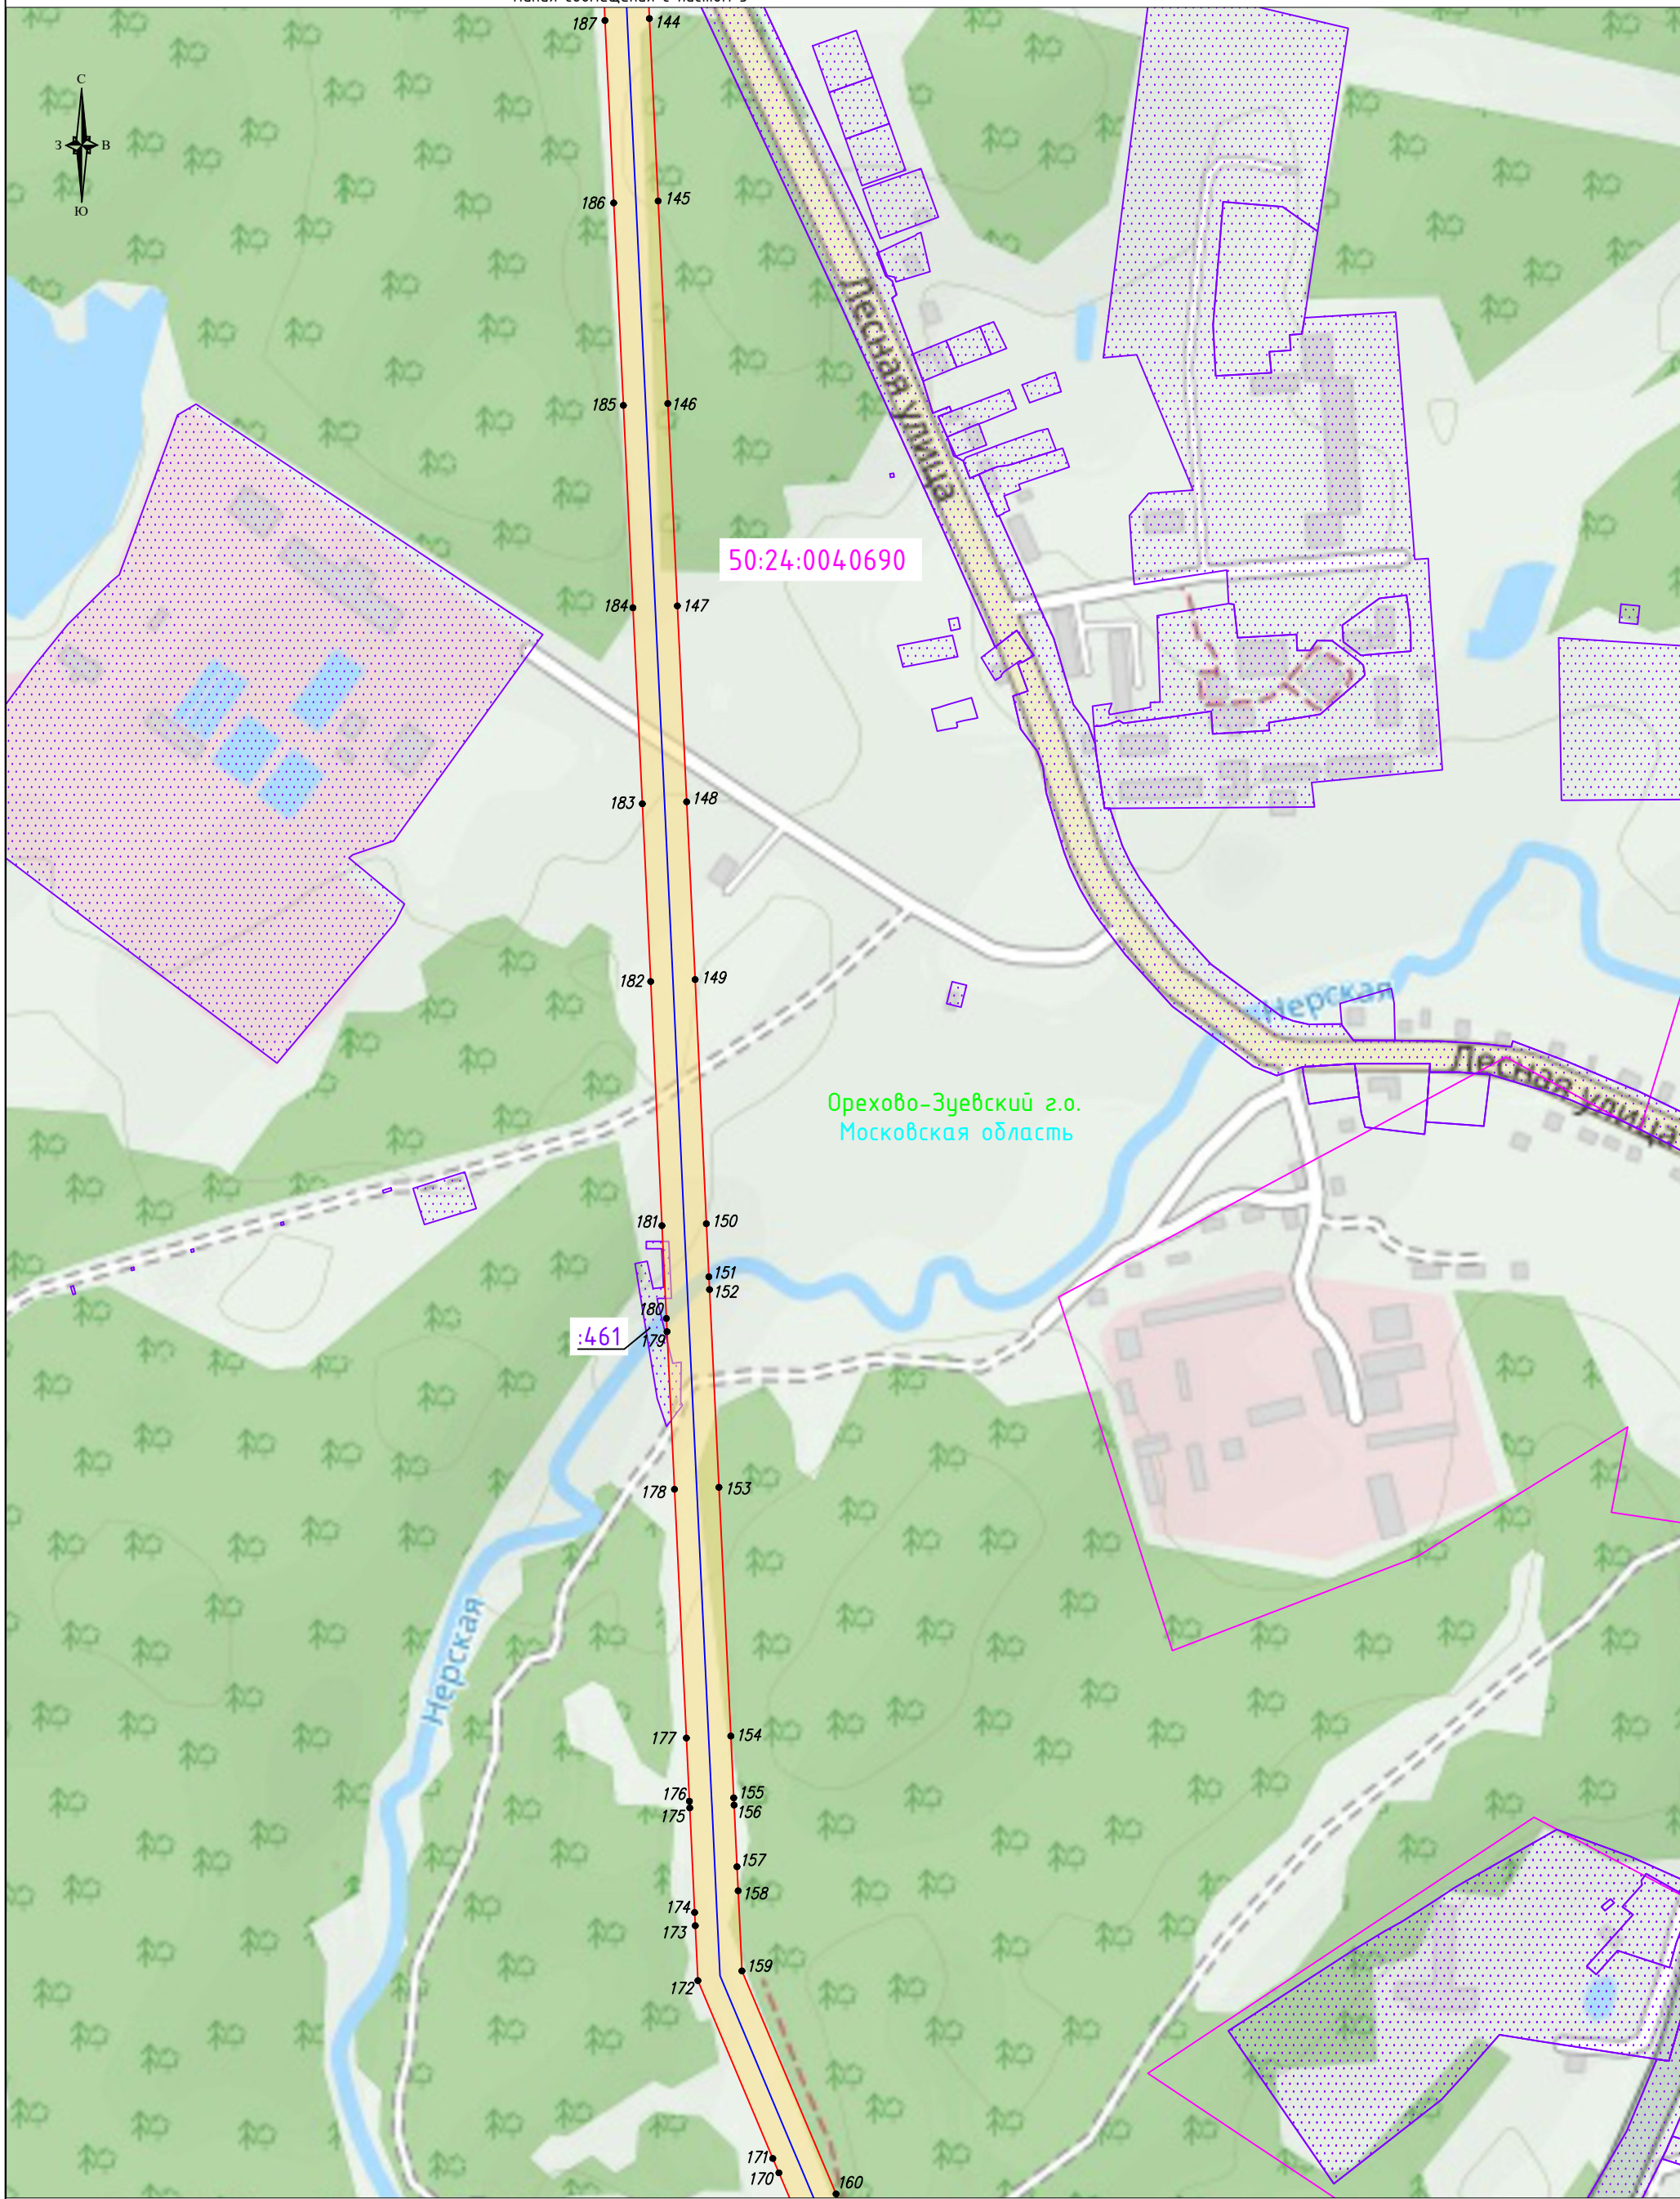
Масштаб: 1:5000

Используемые условные знаки и обозначения

- | | | | |
|--|--|-----------------------|--|
| | - обозначение границы публичного сервитута | | - обозначение характерной точки границы публичного сервитута |
| | - обозначение границы земельного участка | 50:24:0040606 | - обозначение номера кадастрового квартала |
| | - обозначение границы кадастрового квартала | 697 | - обозначение кадастрового номера земельного участка |
| | - обозначение линии электропередачи | Орехово-Зуевский г.о. | - обозначение муниципального района |
| | - обозначение границы охранной зоны линии электропередач | Московская область | - обозначение субъекта |

Схема расположения границ публичного сервитута

Линия совмещения с листом 3



Масштаб: 1:5000

Используемые условные знаки и обозначения






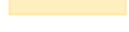
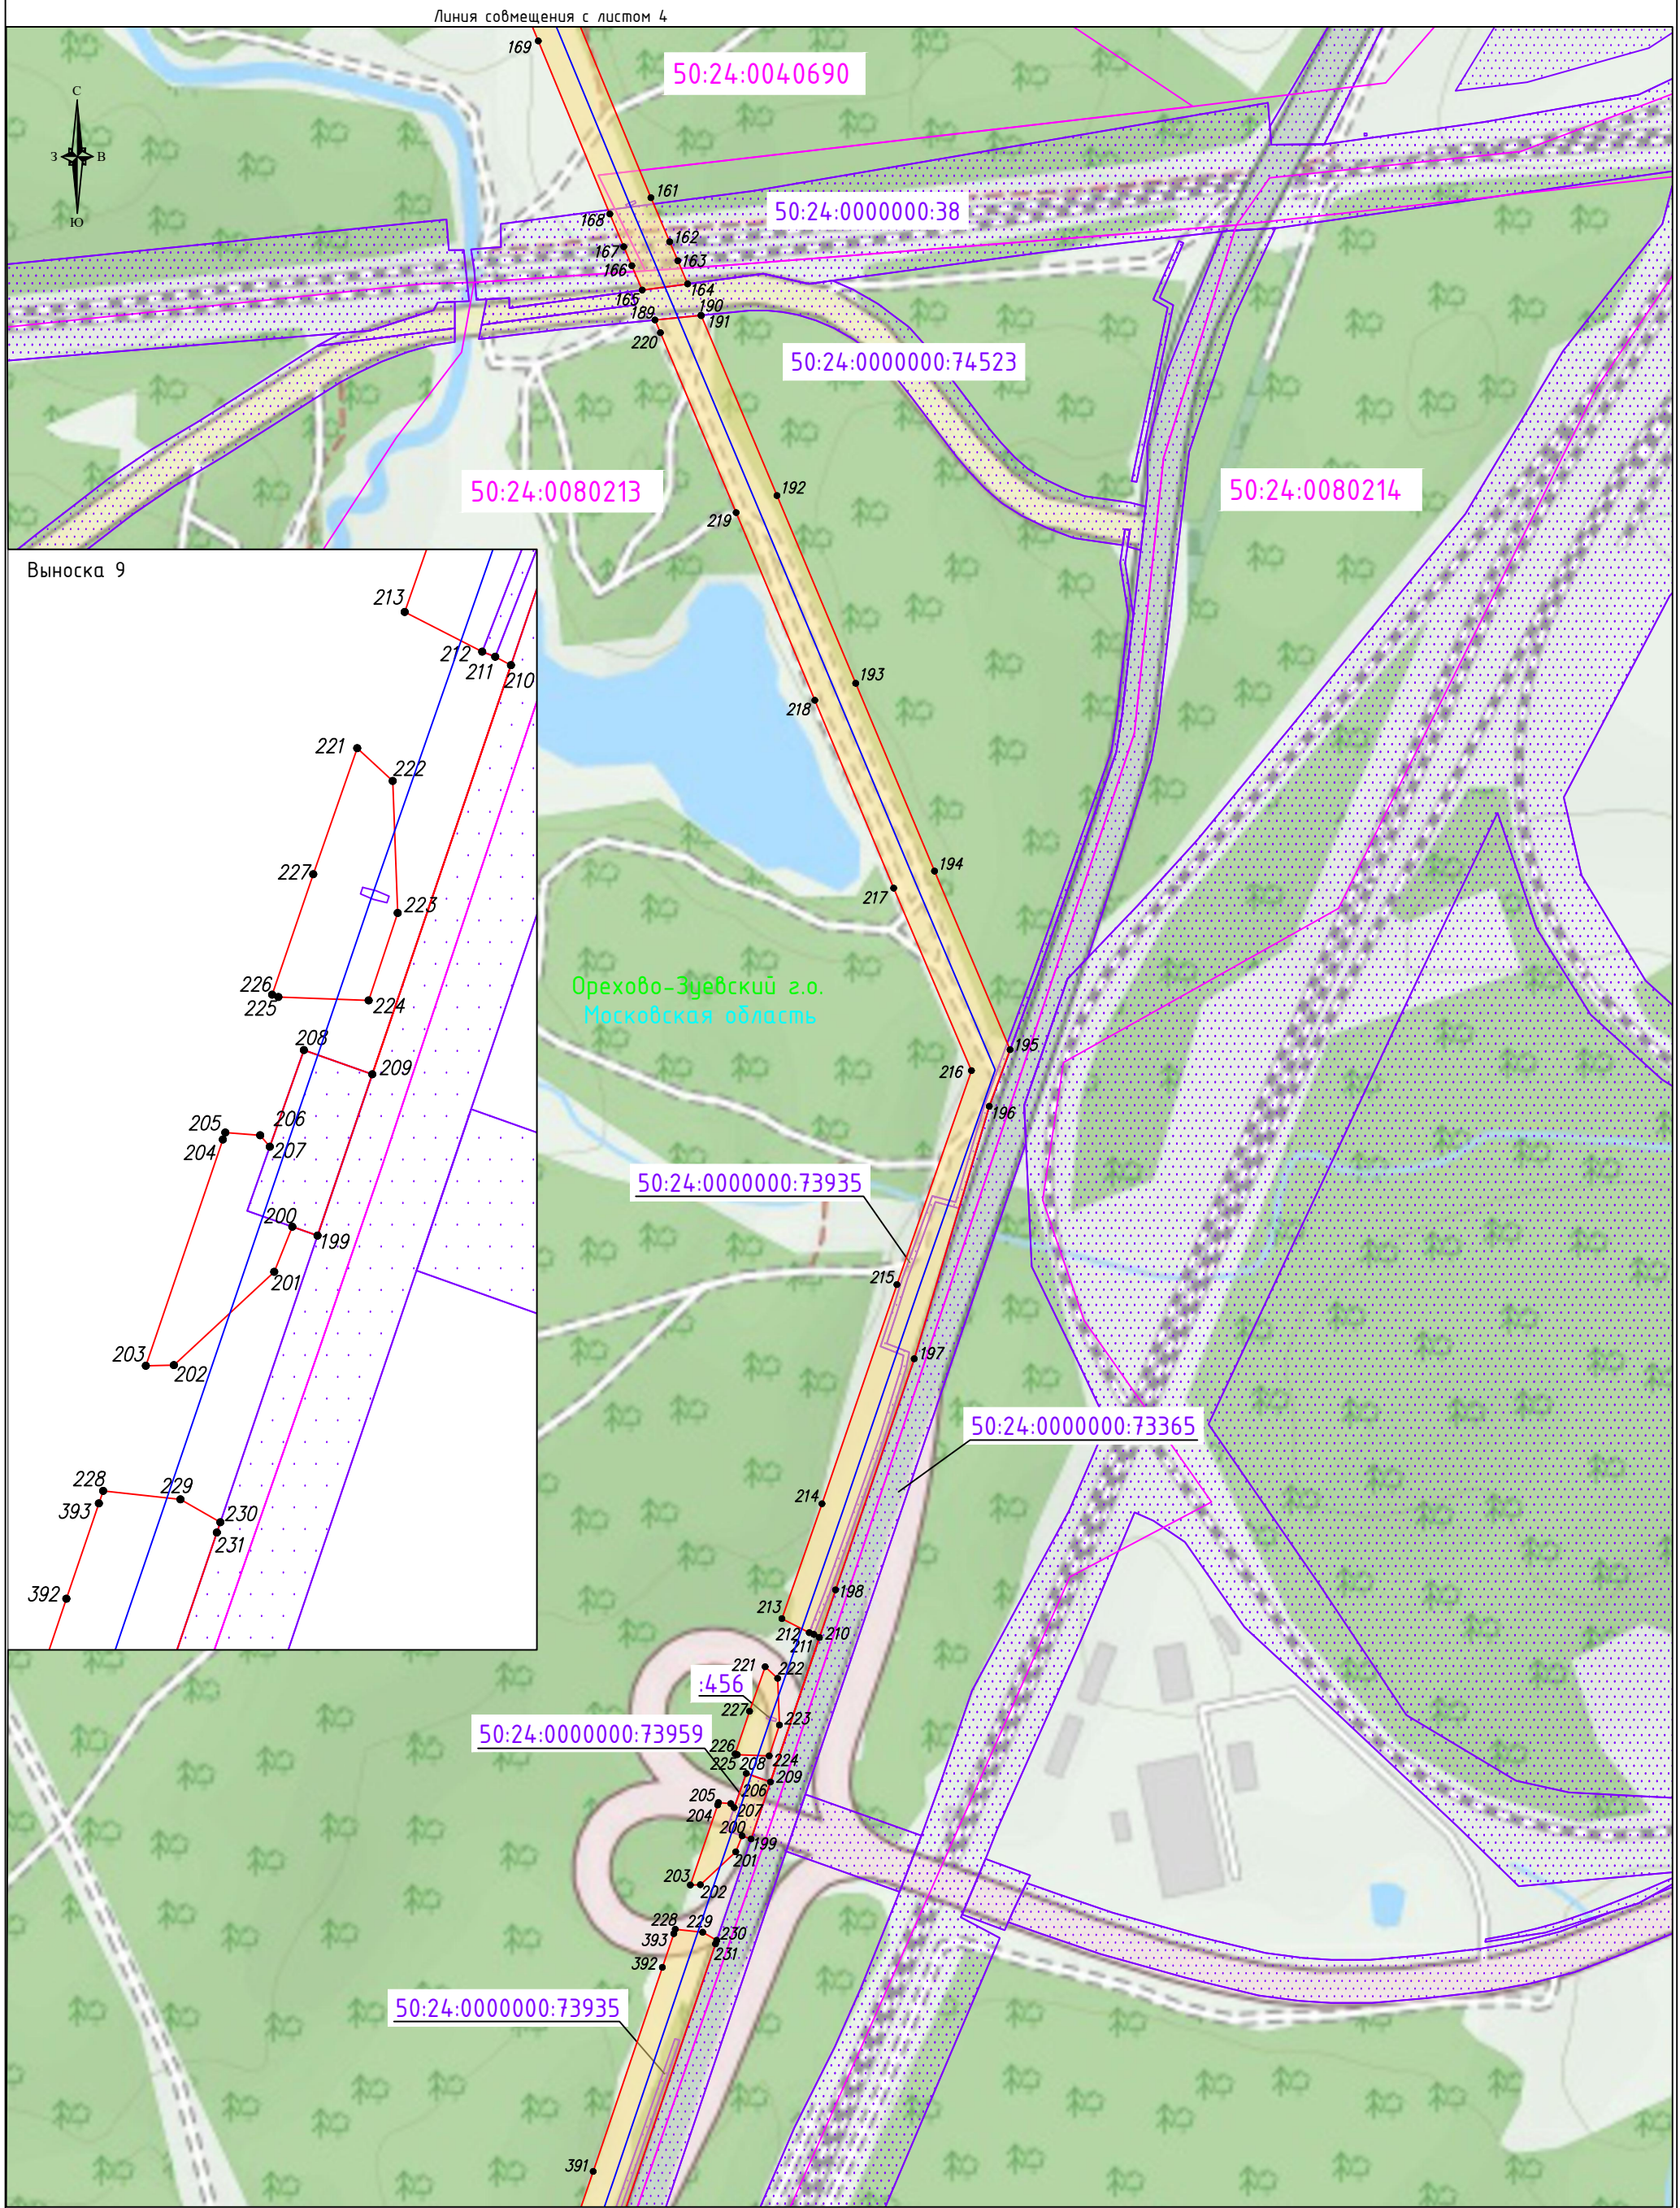
- | | | | |
|---|--|---|--|
|  | - обозначение границы публичного сервитута |  | - обозначение характерной точки границы публичного сервитута |
|  | - обозначение границы земельного участка | 50:24:0040606 | - обозначение номера кадастрового квартала |
|  | - обозначение границы кадастрового квартала | :697 | - обозначение кадастрового номера земельного участка |
|  | - обозначение линии электропередачи | Орехово-Зуевский г.о. | - обозначение муниципального района |
|  | - обозначение границы охранной зоны линии электропередач | Московская область | - обозначение субъекта |

Схема расположения границ публичного сервитута



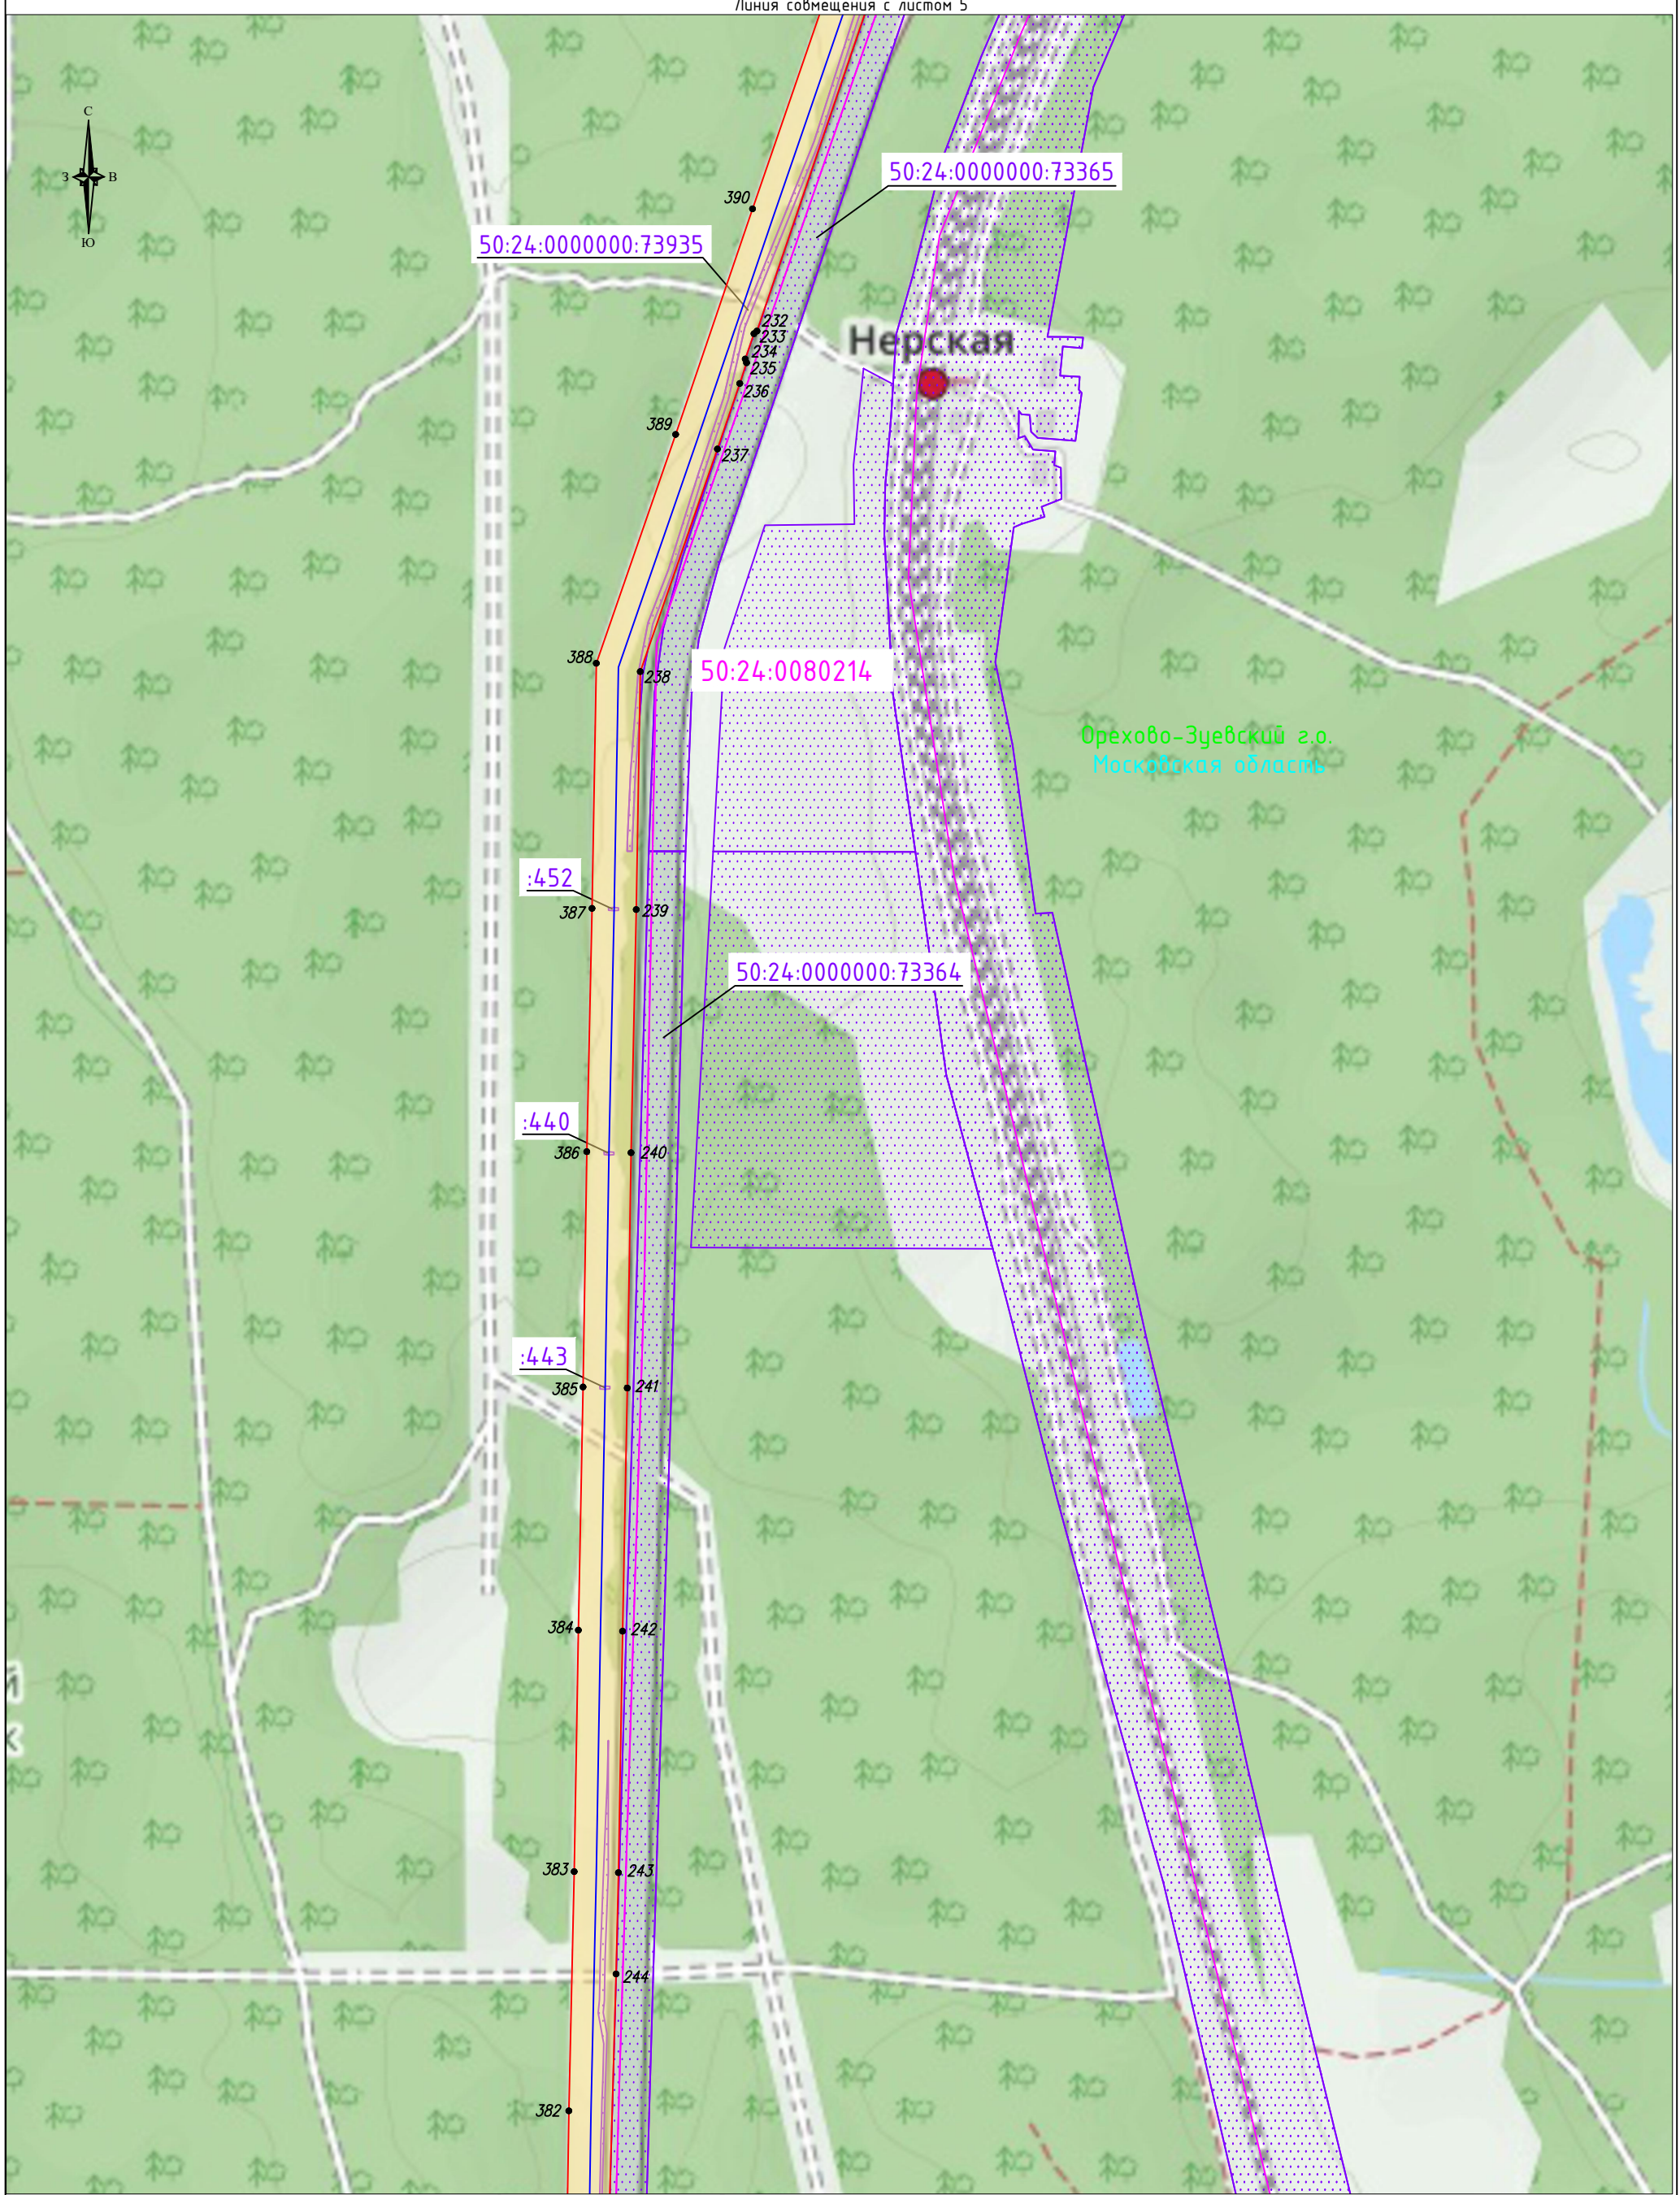
Масштаб: 1:5000

Используемые условные знаки и обозначения

- | | | | |
|--|---|-----------------------|--|
| | - обозначение границы публичного сервитута | ● 1 | - обозначение характерной точки границы публичного сервитута |
| | - обозначение границы земельного участка | 50:24:0040606 | - обозначение номера кадастрового квартала |
| | - обозначение границы кадастрового квартала | :697 | - обозначение кадастрового номера земельного участка |
| | - обозначение линии электропередачи | Орехово-Зуевский г.о. | - обозначение муниципального района |
| | - обозначение границы охранной зоны | Московская область | - обозначение субъекта |
| | - обозначение линии электропередачи | | |

Схема расположения границ публичного сервитута

Линия совмещения с листом 5



Линия совмещения с листом 7

Масштаб: 1:5000

Используемые условные знаки и обозначения

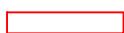





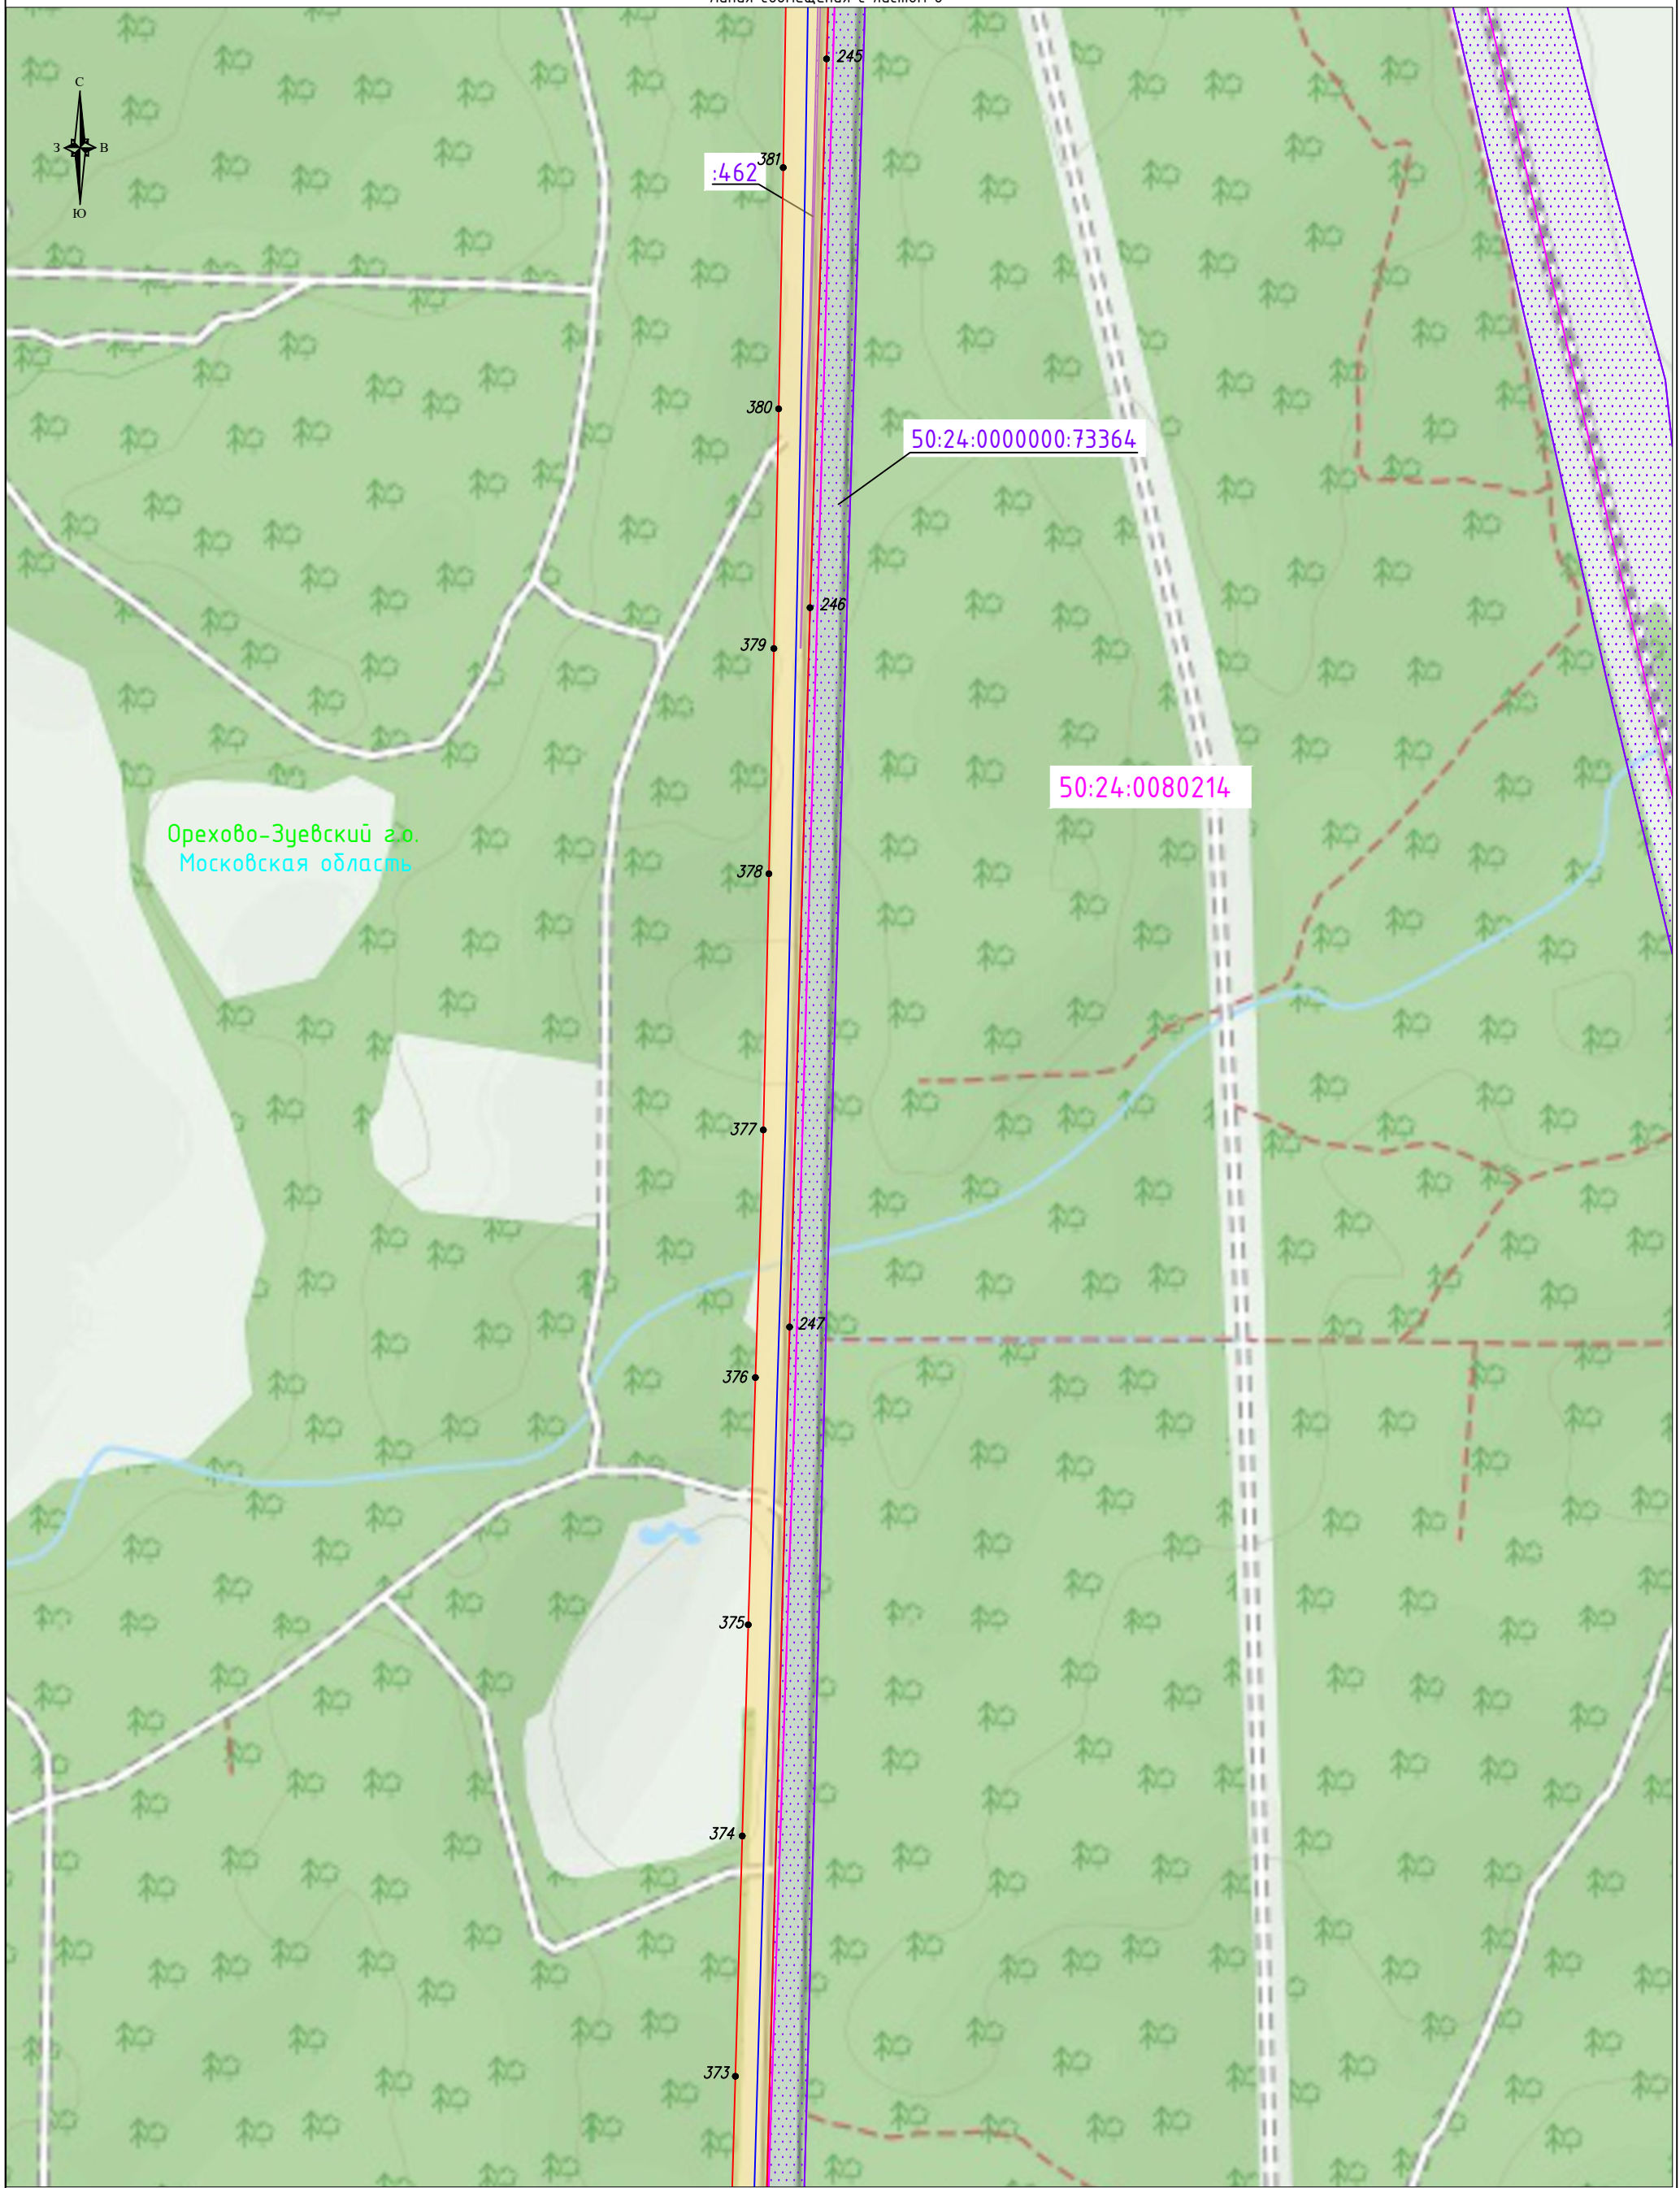
- | | | | |
|---|--|---|--|
|  | - обозначение границы публичного сервитута |  | - обозначение характерной точки границы публичного сервитута |
|  | - обозначение границы земельного участка | 50:24:0040606 | - обозначение номера кадастрового квартала |
|  | - обозначение границы кадастрового квартала | :697 | - обозначение кадастрового номера земельного участка |
|  | - обозначение линии электропередачи | Орехово-Зуевский г.о. | - обозначение муниципального района |
|  | - обозначение границы охранной зоны линии электропередач | Московская область | - обозначение субъекта |

Схема расположения границ публичного сервитута

Линия совмещения с листом 6



Орехово-Зуевский г.о.
Московская область

Линия совмещения с листом 8

Масштаб: 1:5000

Используемые условные знаки и обозначения

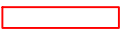





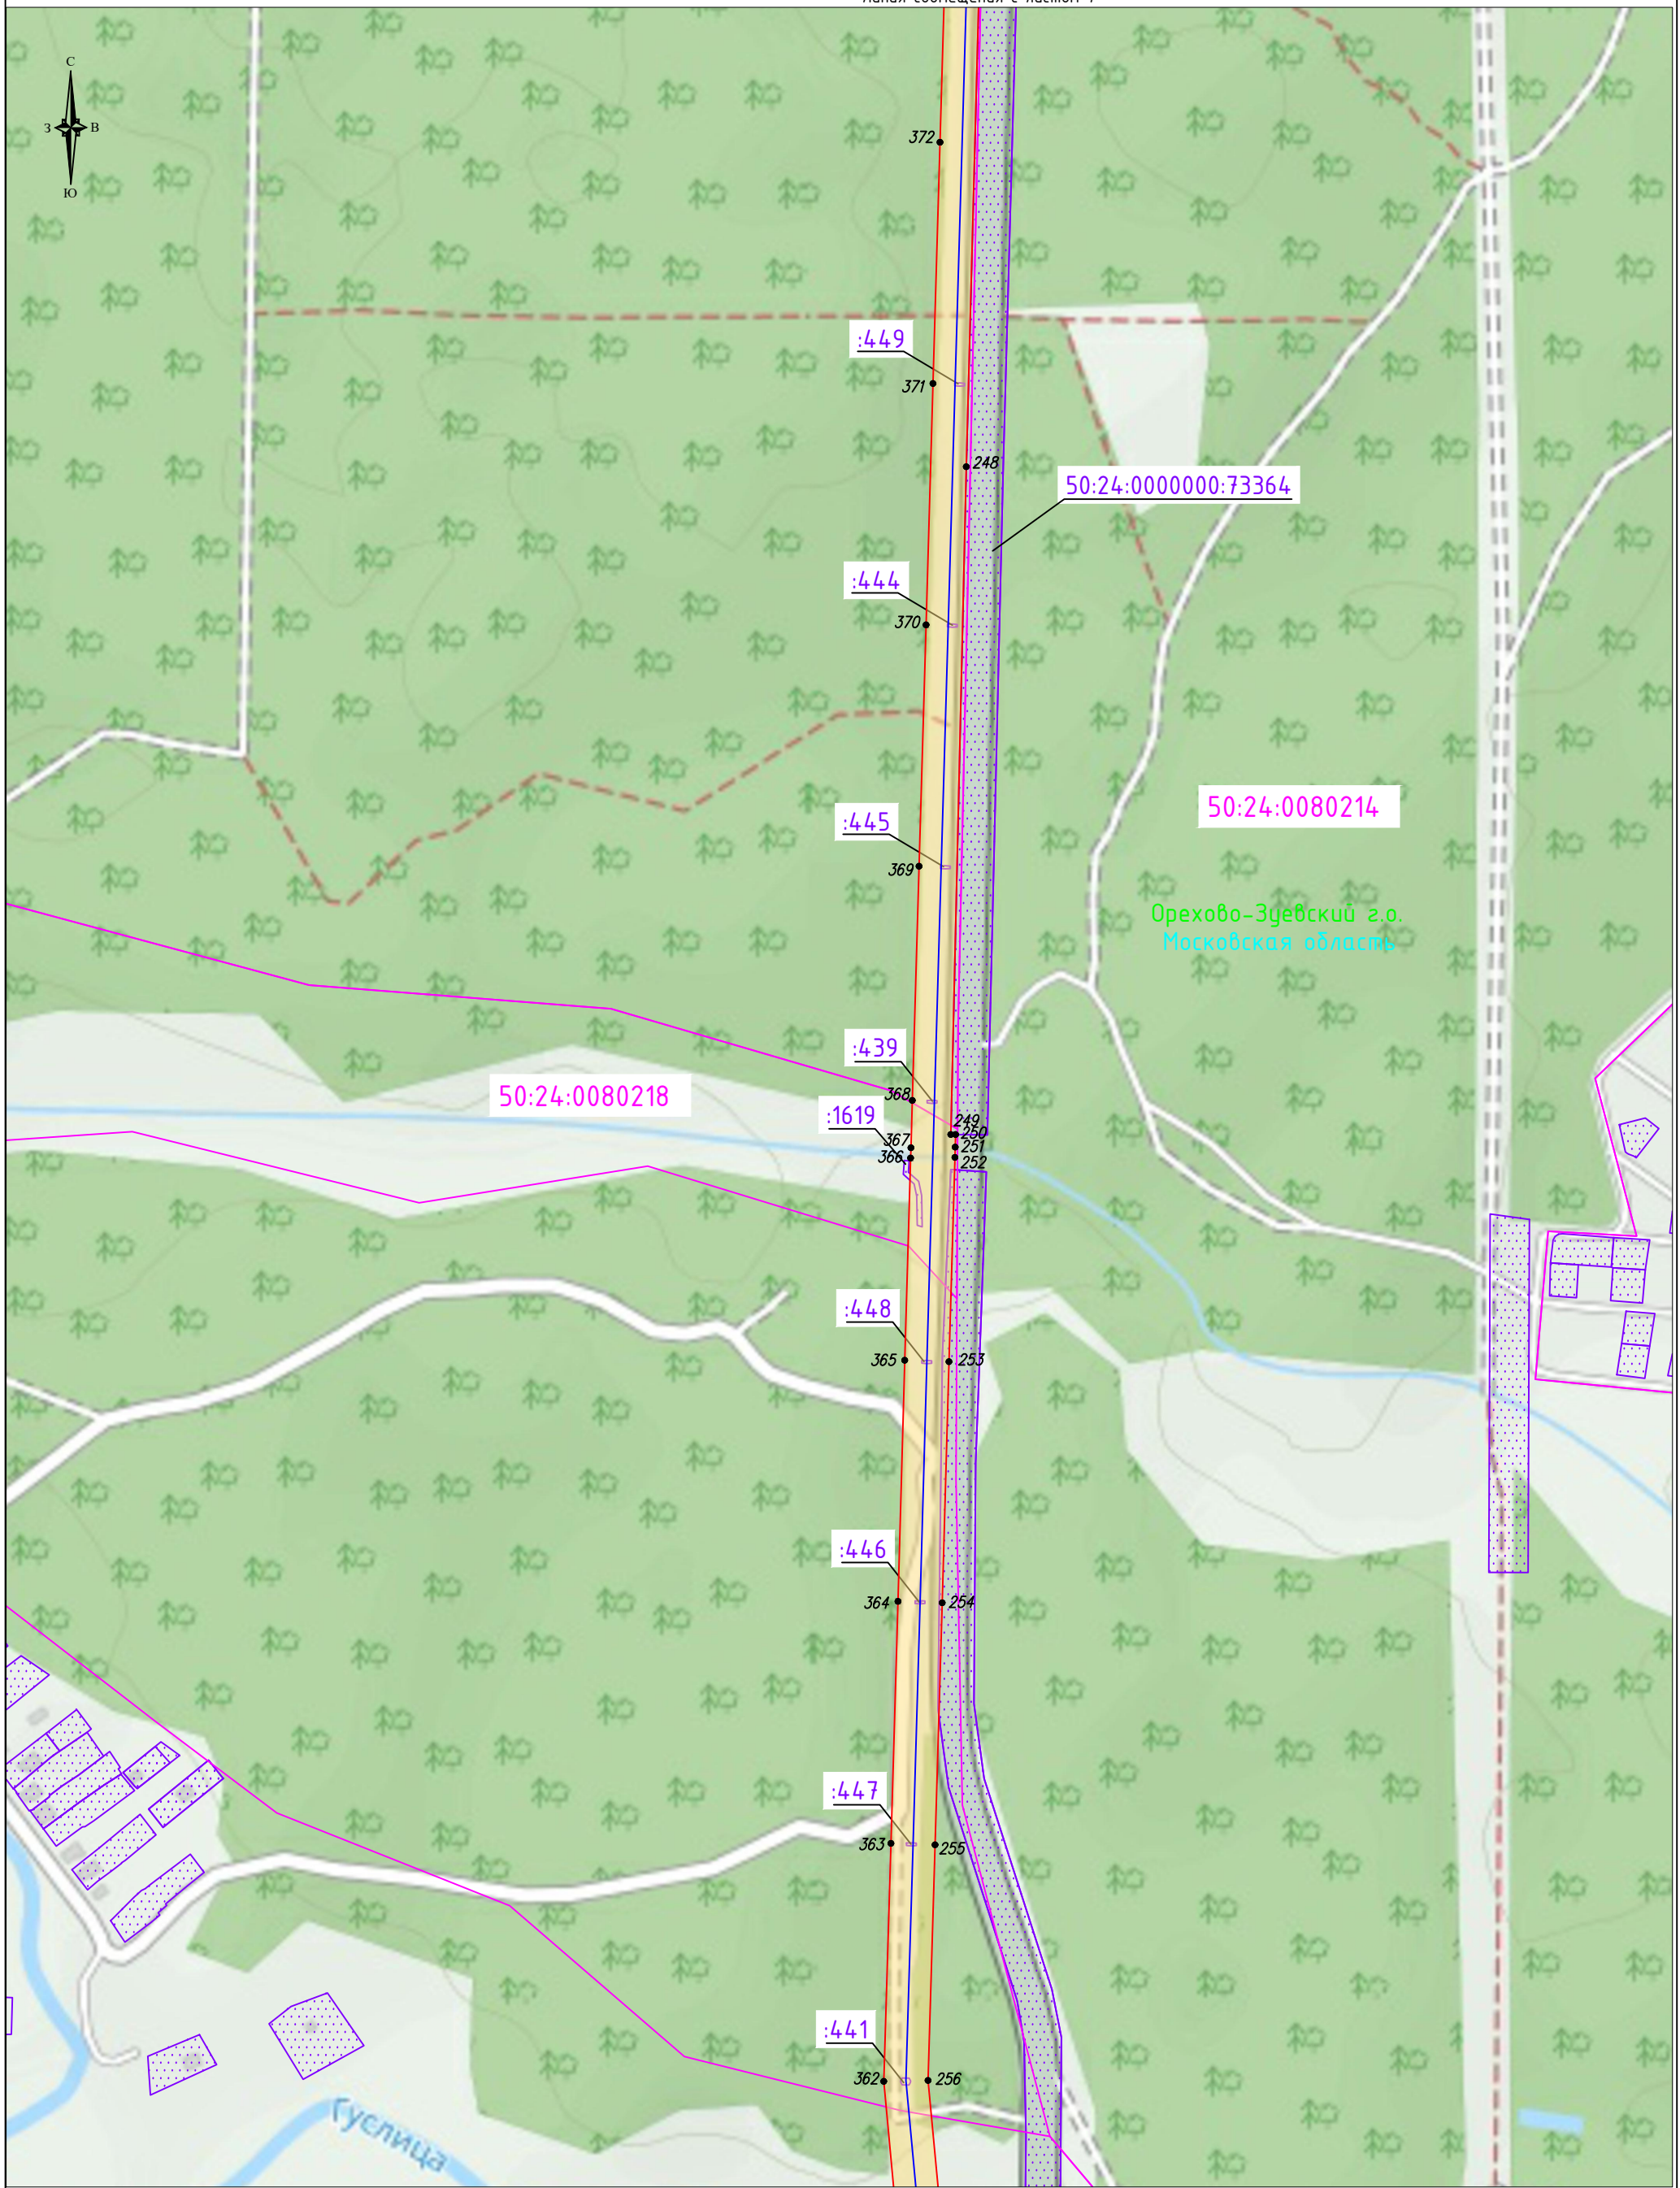
- | | | | |
|---|--|---|--|
|  | - обозначение границы публичного сервитута |  | - обозначение характерной точки границы публичного сервитута |
|  | - обозначение границы земельного участка | 50:24:0040606 | - обозначение номера кадастрового квартала |
|  | - обозначение границы кадастрового квартала | :697 | - обозначение кадастрового номера земельного участка |
|  | - обозначение линии электропередачи | Орехово-Зуевский г.о. | - обозначение муниципального района |
|  | - обозначение границы охранной зоны линии электропередач | Московская область | - обозначение субъекта |

Схема расположения границ публичного сервитута

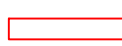

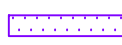

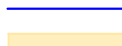

Линия совмещения с листом 7



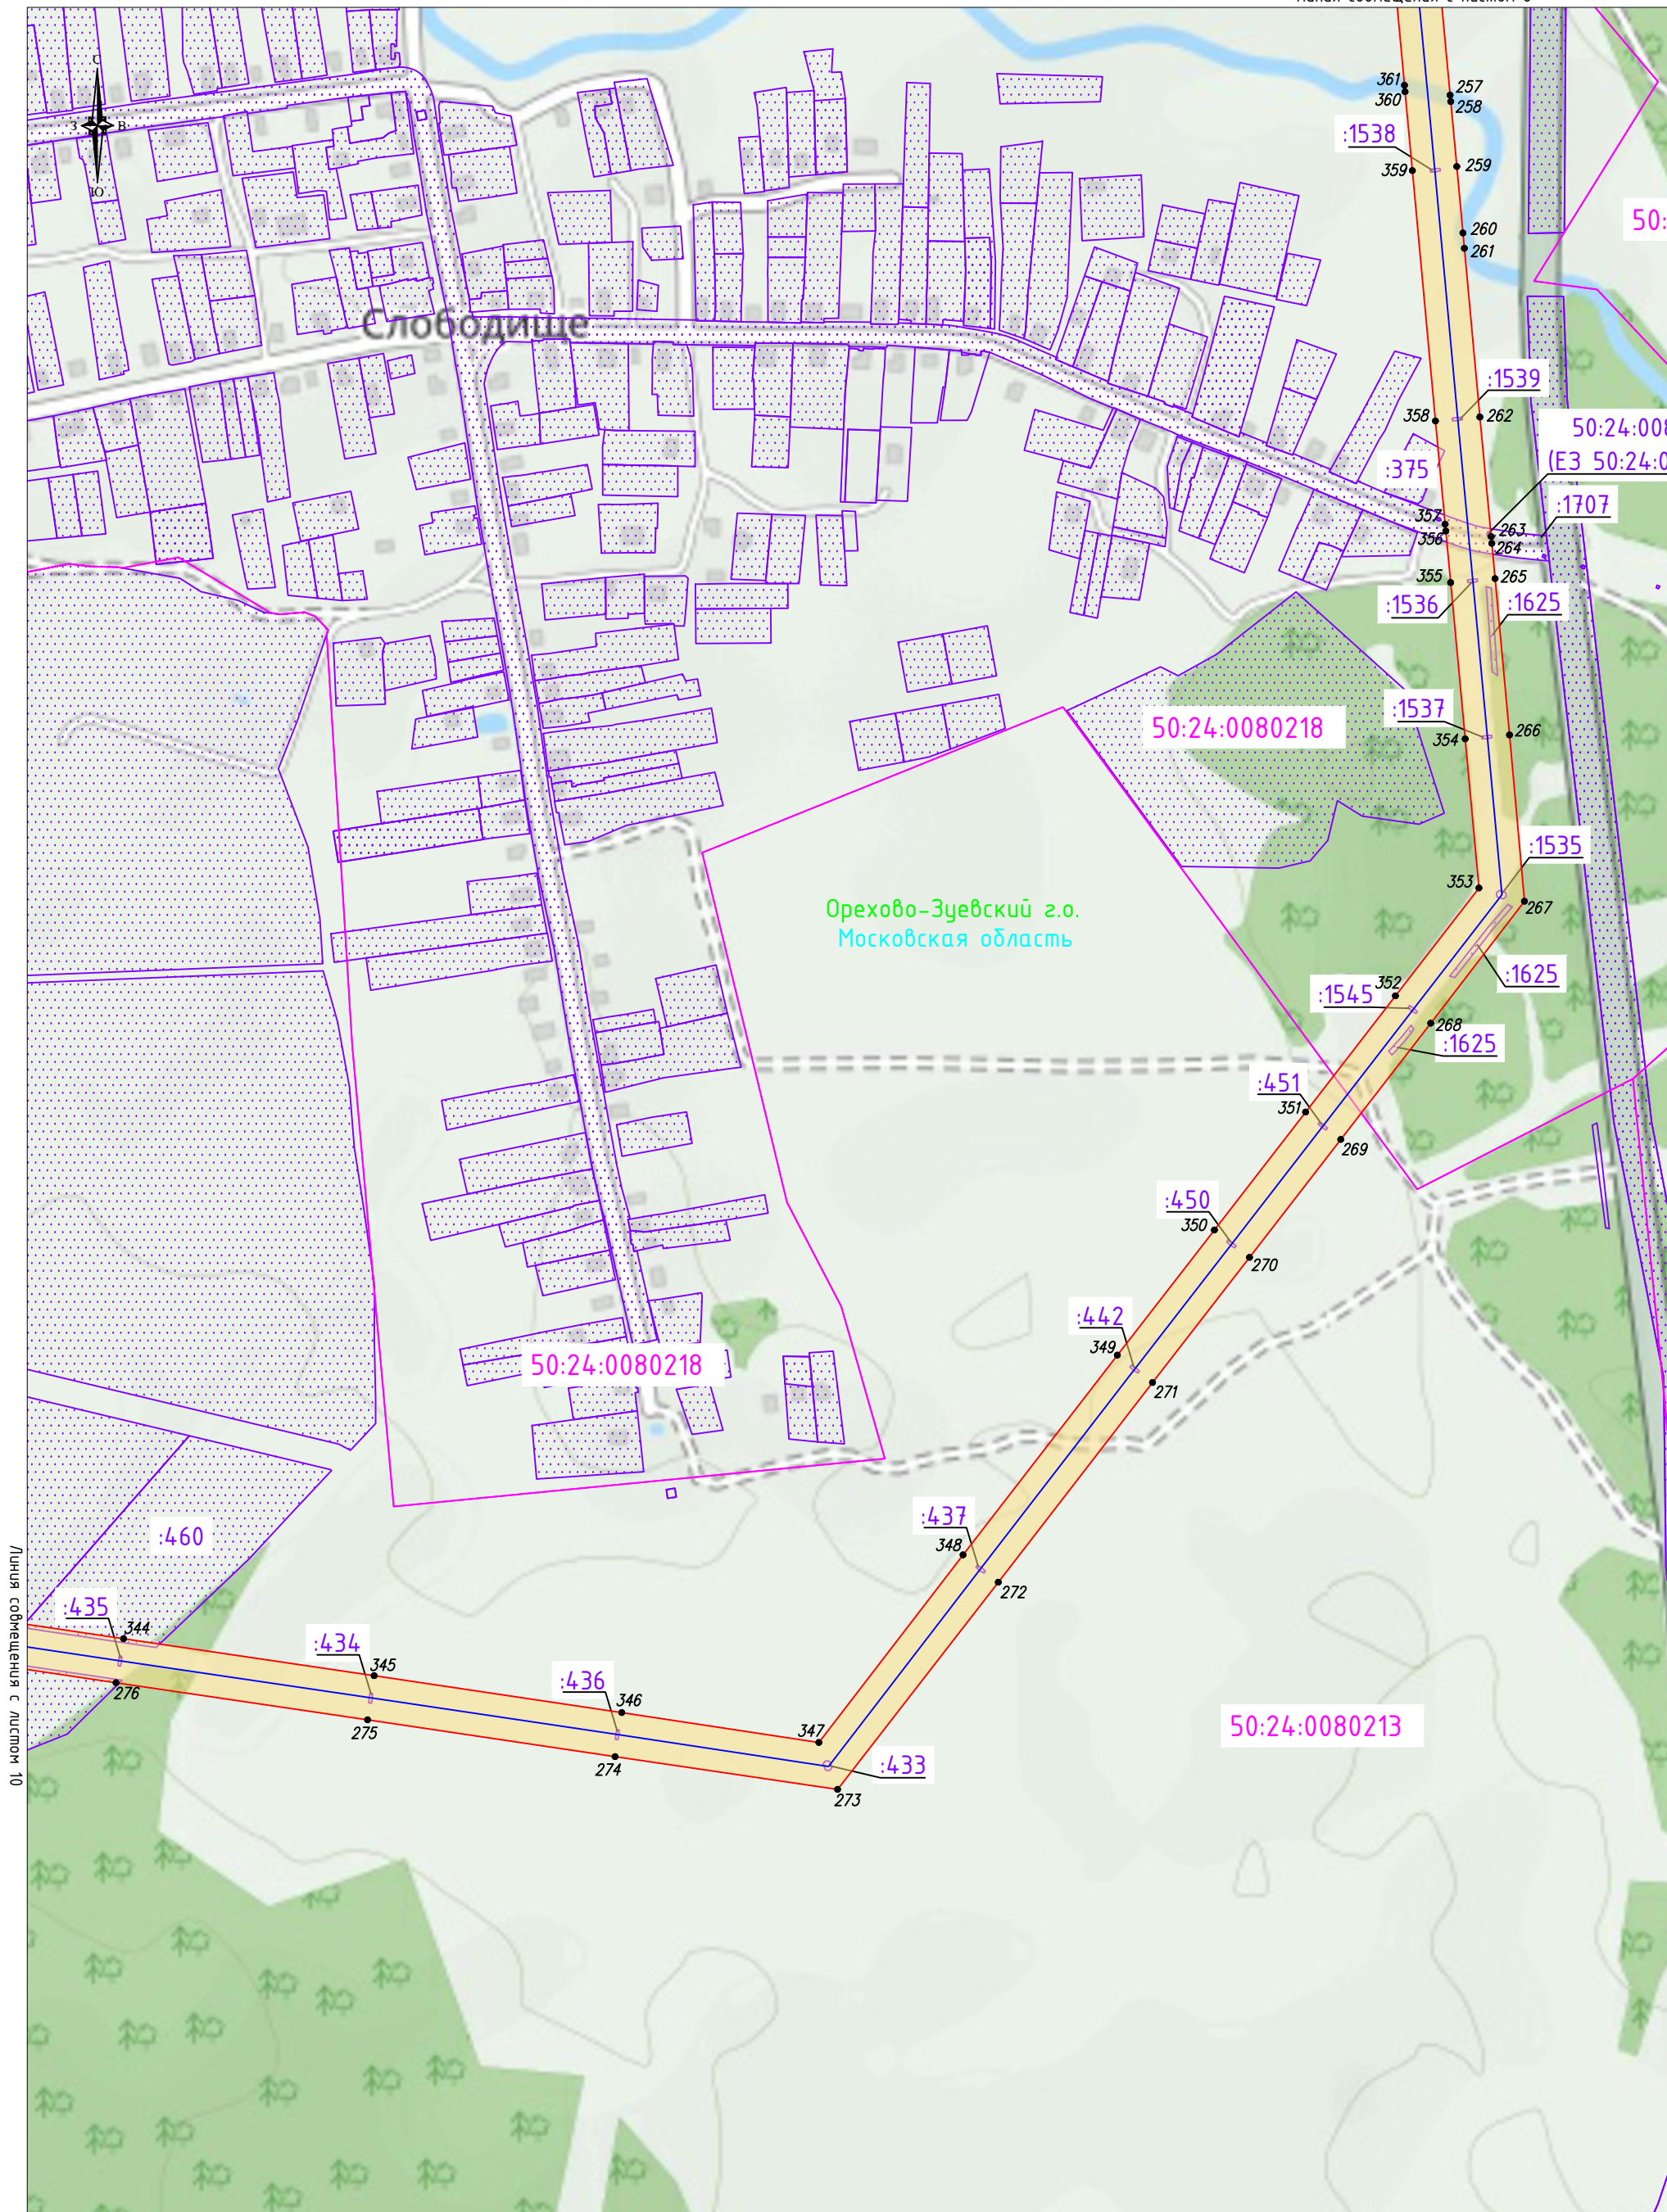
Линия совмещения с листом 9

Масштаб: 1:5000

Используемые условные знаки и обозначения

- | | | | |
|---|--|---|--|
|  | - обозначение границы публичного сервитута |  | - обозначение характерной точки границы публичного сервитута |
|  | - обозначение границы земельного участка | 50:24:0040606 | - обозначение номера кадастрового квартала |
|  | - обозначение границы кадастрового квартала | :697 | - обозначение кадастрового номера земельного участка |
|  | - обозначение линии электропередачи | Орехово-Зуевский г.о. | - обозначение муниципального района |
|  | - обозначение границы охранной зоны линии электропередач | Московская область | - обозначение субъекта |

Линия совмещения с листом 8

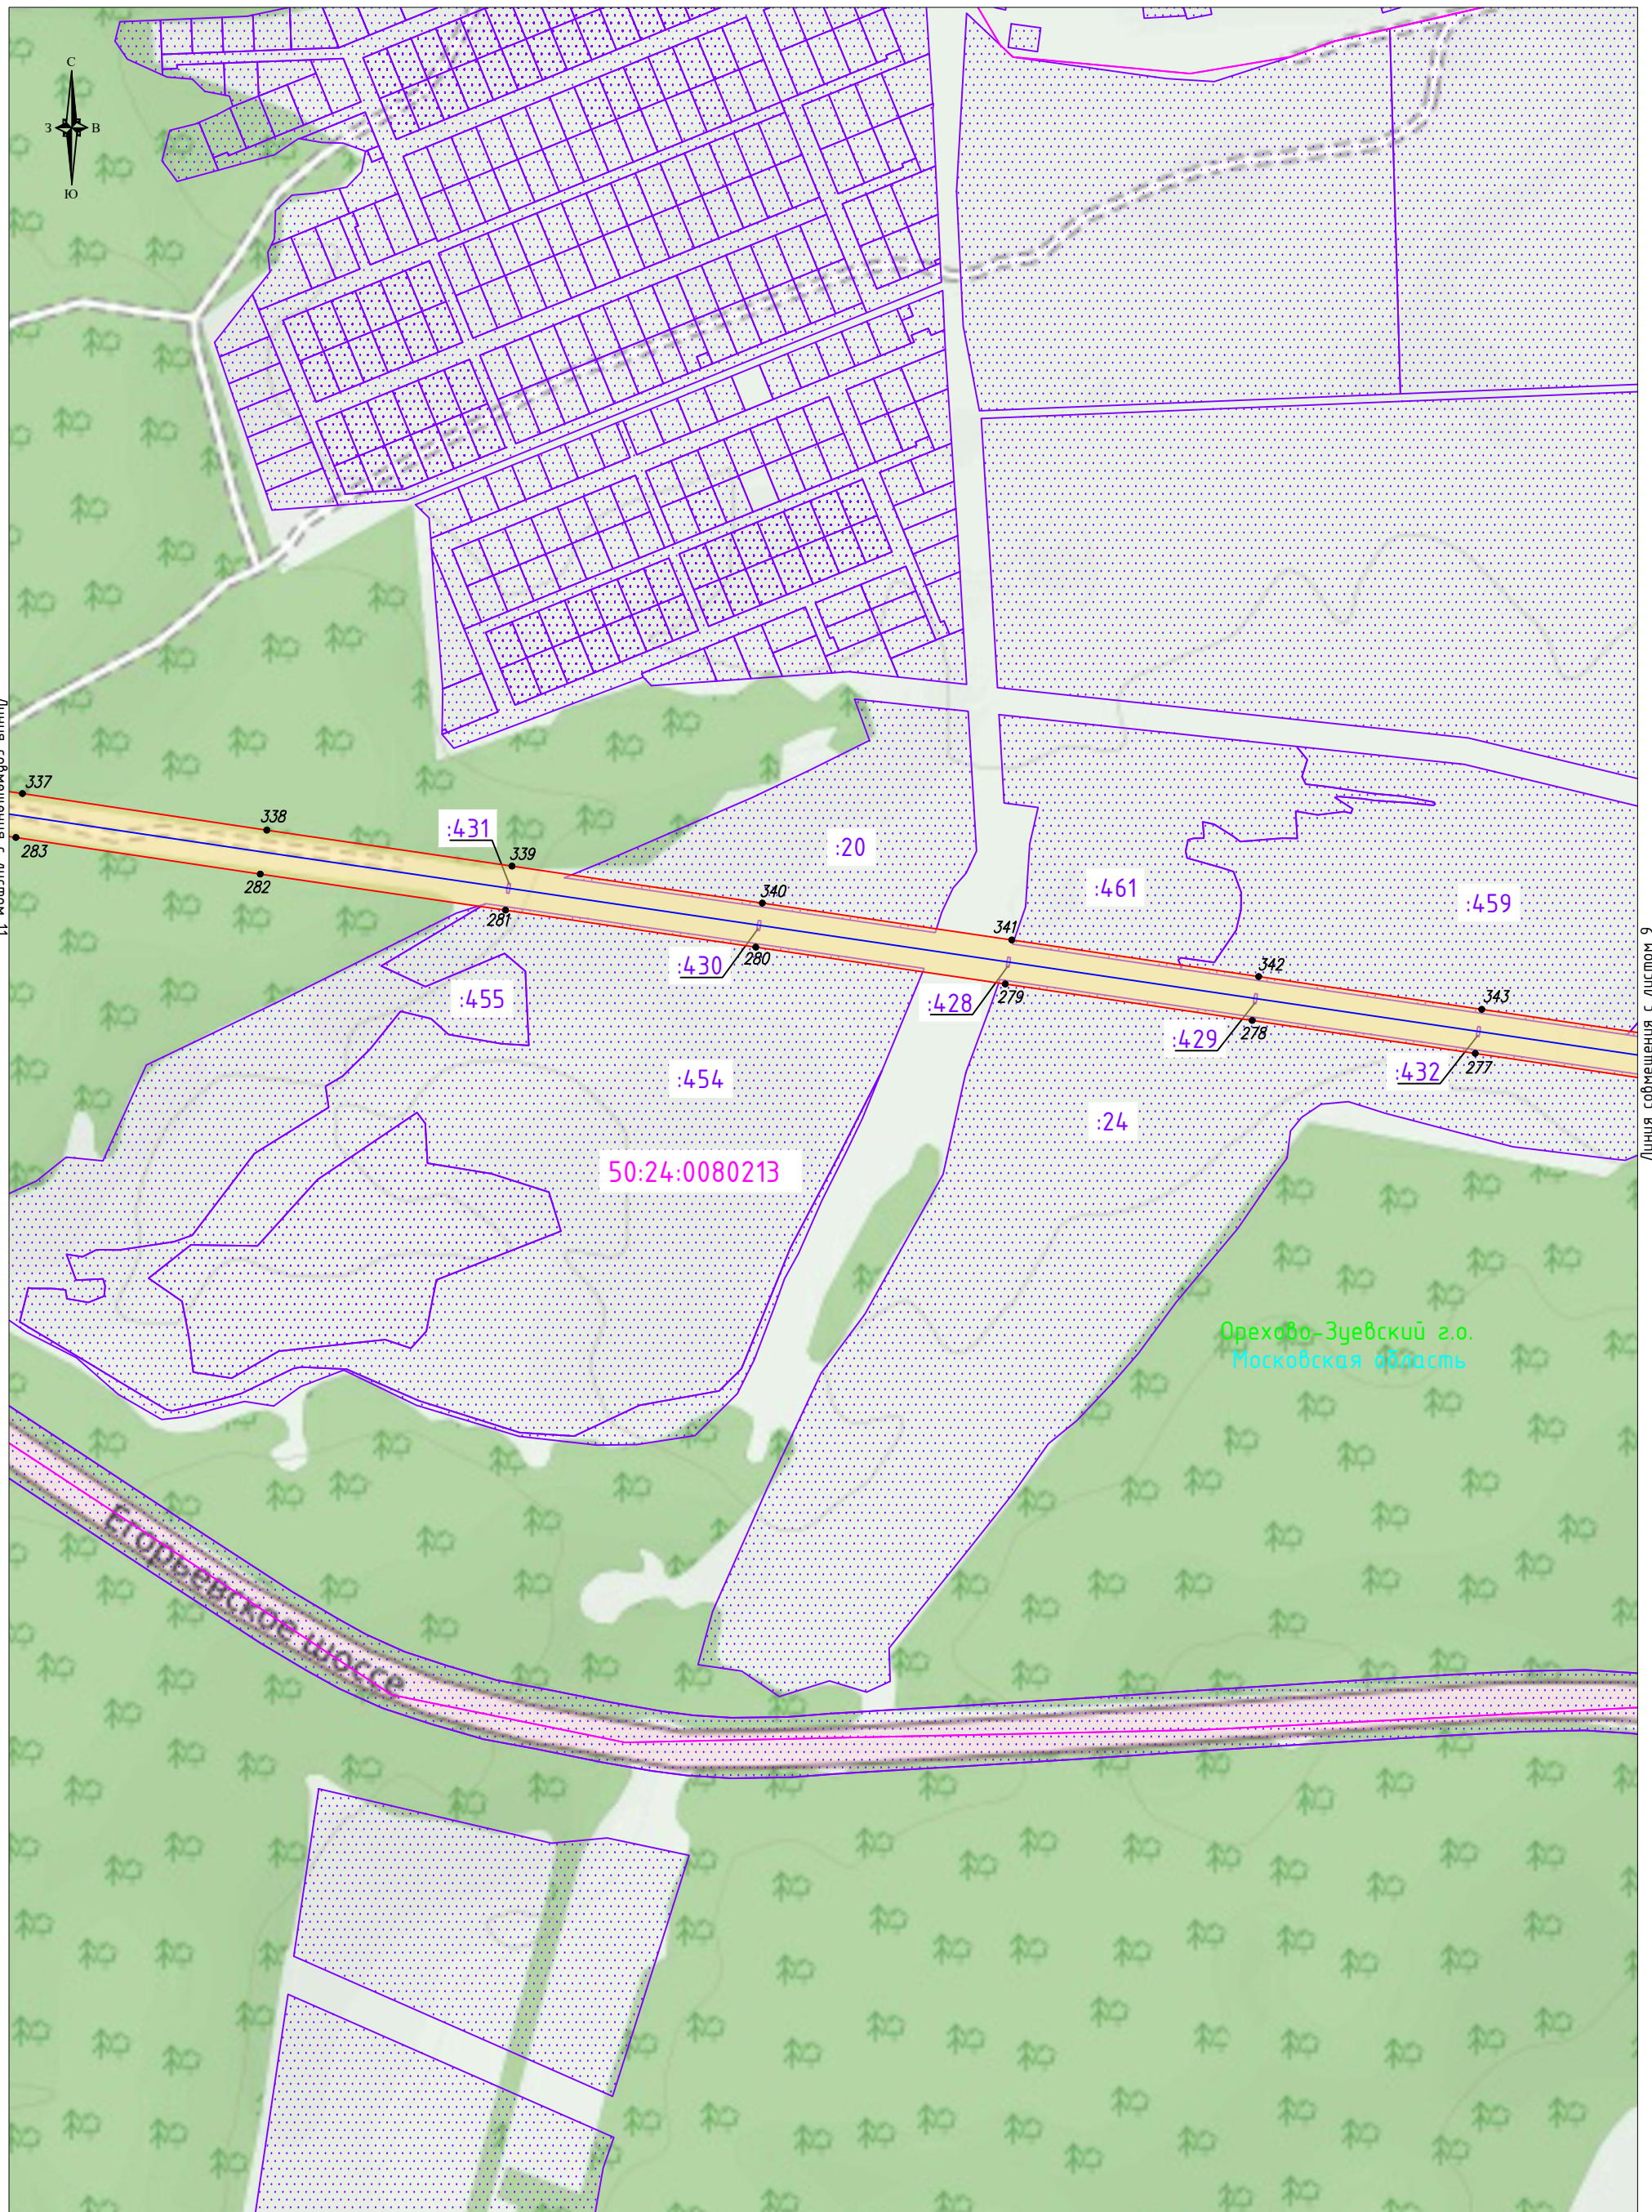


Масштаб: 1:5000

Используемые условные знаки и обозначения


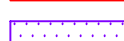
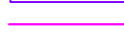


- | | | | |
|--|--|-----------------------|--|
| | - обозначение границы публичного сервитута | ● 1 | - обозначение характерной точки границы публичного сервитута |
| | - обозначение границы земельного участка | 50:24:0040606 | - обозначение номера кадастрового квартала |
| | - обозначение границы кадастрового квартала | :697 | - обозначение кадастрового номера земельного участка |
| | - обозначение линии электропередачи | Орехово-Зуевский г.о. | - обозначение муниципального района |
| | - обозначение границы охранной зоны линии электропередач | Московская область | - обозначение субъекта |

Схема расположения границ публичного сервитута



Масштаб: 1:5000

Используемые условные знаки и обозначения

- | | | | |
|---|--|-----------------------|--|
|  | - обозначение границы публичного сервитута | ● 1 | - обозначение характерной точки границы публичного сервитута |
|  | - обозначение границы земельного участка | 50:24:0040606 | - обозначение номера кадастрового квартала |
|  | - обозначение границы кадастрового квартала | :697 | - обозначение кадастрового номера земельного участка |
|  | - обозначение линии электропередачи | Орехово-Зуевский г.о. | - обозначение муниципального района |
|  | - обозначение границы охранной зоны линии электропередач | Московская область | - обозначение субъекта |



Линия совмещения с листом 12

Линия совмещения с листом 10

Масштаб: 1:5000

Используемые условные знаки и обозначения



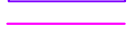


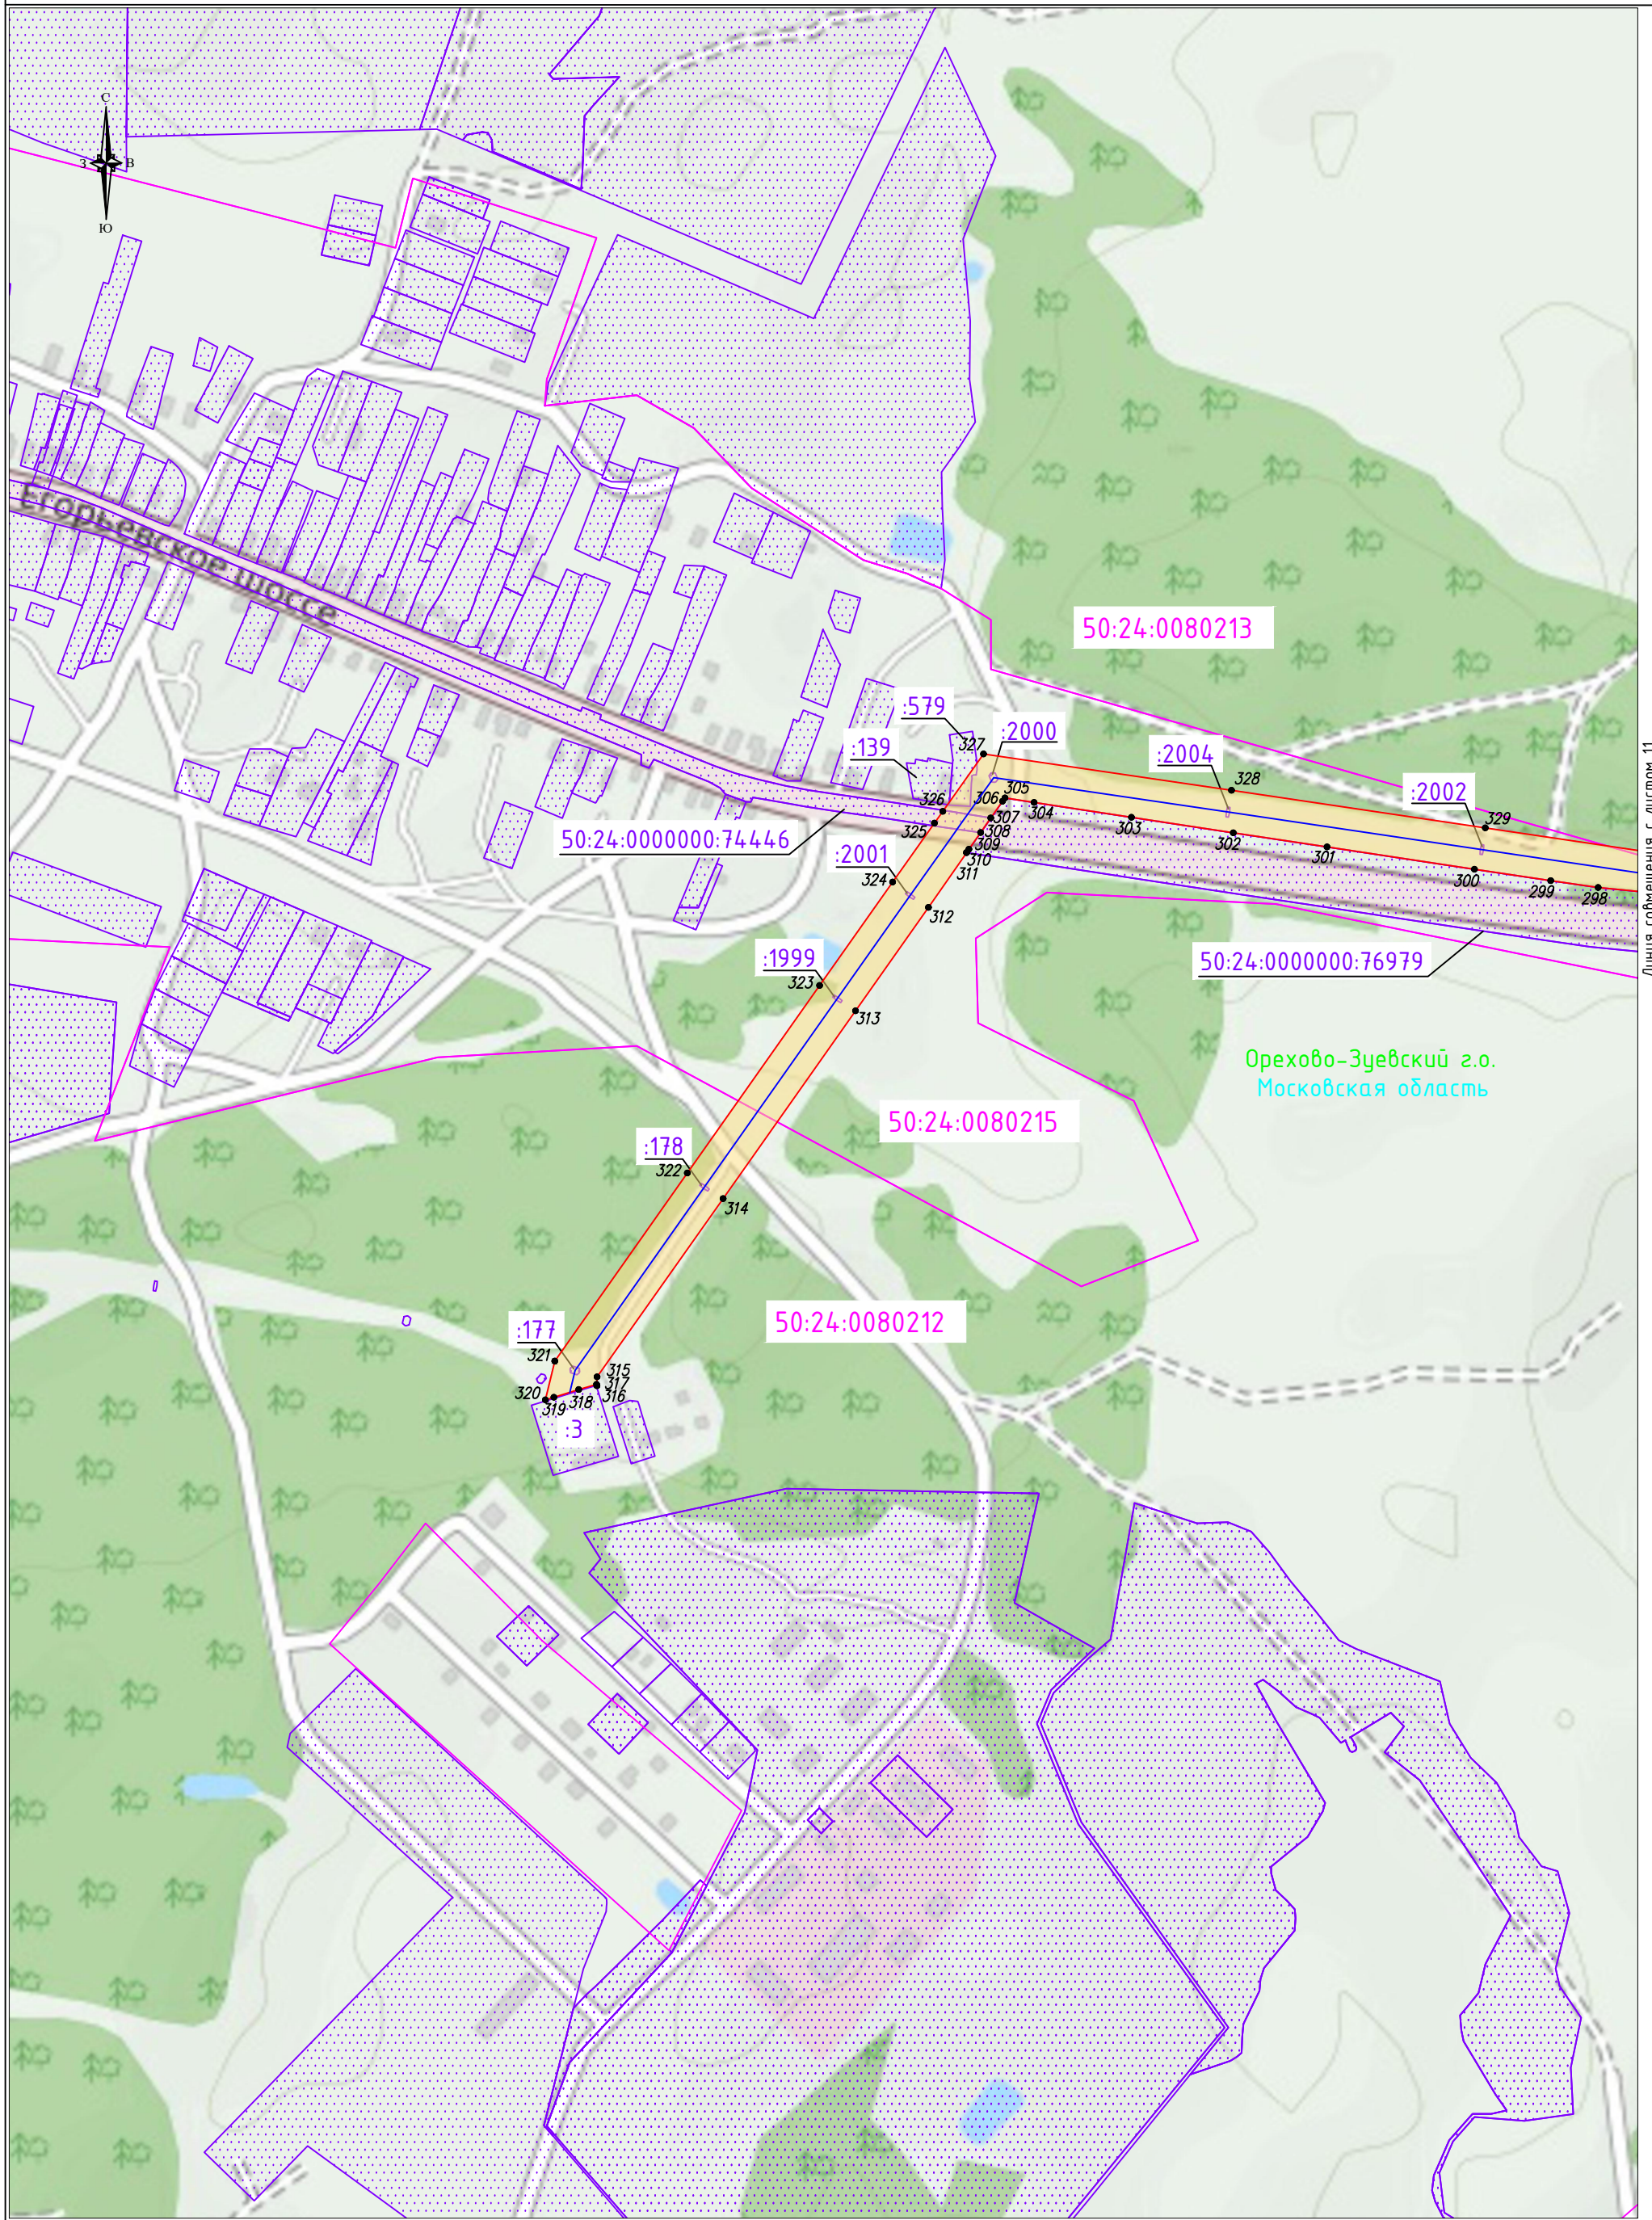
- | | | | |
|---|--|-----------------------|--|
|  | - обозначение границы публичногo сервитута | ● 1 | - обозначение характерной точки границы публичногo сервитута |
|  | - обозначение границы земельного участка | 50:24:0040606 | - обозначение номера кадастрового квартала |
|  | - обозначение границы кадастрового квартала | :697 | - обозначение кадастрового номера земельного участка |
|  | - обозначение линии электропередачи | Орехово-Зуевский г.о. | - обозначение муниципального района |
|  | - обозначение границы охранной зоны линии электропередач | Московская область | - обозначение субъекта |

Схема расположения границ публичного сервитута

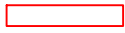

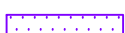
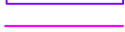




Линия совмещения с листом 11

Орехово-Зуевский г.о.
Московская область

Масштаб: 1:5000

Используемые условные знаки и обозначения

- | | | | |
|---|--|---|--|
|  | - обозначение границы публичного сервитута |  | - обозначение характерной точки границы публичного сервитута |
|  | - обозначение границы земельного участка | 50:24:0040606 | - обозначение номера кадастрового квартала |
|  | - обозначение границы кадастрового квартала | :697 | - обозначение кадастрового номера земельного участка |
|  | - обозначение линии электропередачи | Орехово-Зуевский г.о. | - обозначение муниципального района |
|  | - обозначение границы охранной зоны линии электропередач | Московская область | - обозначение субъекта |