

Графическое описание местоположения границ публичного сервитута

Линия электропередачи 110 кВ Орехово-Гребчиха

(наименование объекта, местоположение границ которого описано (далее - объект))

Раздел 1

Сведения об объекте

№ п/п	Характеристики объекта	Описание характеристик
1	2	3
1.	Местоположение объекта	Московская область, Орехово-Зуевский городской округ
2.	Площадь объекта +/- величина погрешности определения площади (Р +/- Дельта Р)	1377990 +/- 411 м ²
3.	Иные характеристики объекта	Публичный сервитут в целях размещения существующего объекта электросетевого хозяйства Линия электропередачи 110 кВ Орехово-Гребчиха сроком на 49 лет в интересах Публичного акционерного общества «Россети Московский регион», ИНН 5036065113, ОГРН 1057746555811. Почтовый адрес Публичного акционерного общества «Россети Московский регион»: 115114, г. Москва, 2-й Павелецкий пр., д. 3, стр. 2, адрес электронной почты: client@rossetimr.ru

Раздел 2

Сведения о местоположении границ объекта

1. Система координат МСК-50, зона 2

2. Сведения о характерных точках границ объекта

Обозначение характерных точек границ	Координаты, м		Метод определения координат характерной точки	Средняя квадратическая погрешность положения характерной точки (Mt), м	Описание обозначения точки на местности (при наличии)
	X	Y			
1	2	3	4	5	6
1	473733.07	2279347.60	Аналитический метод	0.10	-
2	473725.12	2279338.87	Аналитический метод	0.10	-
3	473716.52	2279337.13	Аналитический метод	0.10	-
4	473705.23	2279334.84	Аналитический метод	0.10	-
5	473680.02	2279329.75	Аналитический метод	0.10	-
6	473669.07	2279339.56	Аналитический метод	0.10	-
7	473661.93	2279345.94	Аналитический метод	0.10	-
8	473657.15	2279350.23	Аналитический метод	0.10	-
9	473581.18	2279418.28	Аналитический метод	0.10	-
10	473477.30	2279515.21	Аналитический метод	0.10	-
11	473390.15	2279597.53	Аналитический метод	0.10	-
12	473356.27	2279629.43	Аналитический метод	0.10	-
13	473334.90	2279606.20	Аналитический метод	0.10	-
14	473334.78	2279606.08	Аналитический метод	0.10	-
15	473325.20	2279596.21	Аналитический метод	0.10	-
16	473329.41	2279592.23	Аналитический метод	0.10	-
17	473338.72	2279583.45	Аналитический метод	0.10	-
18	473359.13	2279564.19	Аналитический метод	0.10	-
19	473446.34	2279481.81	Аналитический метод	0.10	-
20	473497.76	2279433.85	Аналитический метод	0.10	-
21	473503.21	2279428.77	Аналитический метод	0.10	-
22	473513.26	2279419.37	Аналитический метод	0.10	-

2. Сведения о характерных точках границ объекта					
Обозначение характерных точек границ	Координаты, м		Метод определения координат характерной точки	Средняя квадратическая погрешность положения характерной точки (Mt), м	Описание обозначения точки на местности (при наличии)
	X	Y			
1	2	3	4	5	6
23	473519.65	2279413.41	Аналитический метод	0.10	-
24	473549.79	2279385.31	Аналитический метод	0.10	-
25	473634.42	2279307.35	Аналитический метод	0.10	-
26	473642.14	2279300.23	Аналитический метод	0.10	-
27	473667.10	2279277.23	Аналитический метод	0.10	-
28	473755.21	2279297.33	Аналитический метод	0.10	-
29	473770.81	2279317.96	Аналитический метод	0.10	-
1	473733.07	2279347.60	Аналитический метод	0.10	-
30	473338.76	2279645.93	Аналитический метод	0.10	-
31	473325.07	2279658.82	Аналитический метод	0.10	-
32	473207.69	2279771.64	Аналитический метод	0.10	-
33	473201.66	2279777.42	Аналитический метод	0.10	-
34	473190.70	2279768.10	Аналитический метод	0.10	-
35	473089.22	2279681.75	Аналитический метод	0.10	-
36	473024.00	2279711.28	Аналитический метод	0.10	-
37	473011.70	2279716.86	Аналитический метод	0.10	-
38	472991.06	2279726.21	Аналитический метод	0.10	-
39	472943.59	2279746.44	Аналитический метод	0.10	-
40	472865.23	2279779.86	Аналитический метод	0.10	-
41	472528.86	2279923.29	Аналитический метод	0.10	-
42	472012.68	2280145.48	Аналитический метод	0.10	-
43	471886.86	2280154.26	Аналитический метод	0.10	-
44	471883.76	2280154.49	Аналитический метод	0.10	-
45	471806.85	2280159.84	Аналитический метод	0.10	-
46	471766.60	2280145.01	Аналитический метод	0.10	-

2. Сведения о характерных точках границ объекта					
Обозначение характерных точек границ	Координаты, м		Метод определения координат характерной точки	Средняя квадратическая погрешность положения характерной точки (Mt), м	Описание обозначения точки на местности (при наличии)
	X	Y			
1	2	3	4	5	6
47	471761.40	2280144.61	Аналитический метод	0.10	-
48	471761.28	2280144.60	Аналитический метод	0.10	-
49	471758.47	2280144.40	Аналитический метод	0.10	-
50	471757.08	2280144.36	Аналитический метод	0.10	-
51	471739.82	2280144.61	Аналитический метод	0.10	-
52	471739.21	2280144.63	Аналитический метод	0.10	-
53	471721.03	2280145.56	Аналитический метод	0.10	-
54	471687.93	2280147.22	Аналитический метод	0.10	-
55	471679.33	2280147.41	Аналитический метод	0.10	-
56	471679.42	2280148.58	Аналитический метод	0.10	-
57	471678.25	2280149.74	Аналитический метод	0.10	-
58	471677.98	2280149.75	Аналитический метод	0.10	-
59	471676.64	2280148.79	Аналитический метод	0.10	-
60	471676.54	2280147.47	Аналитический метод	0.10	-
61	471653.11	2280147.99	Аналитический метод	0.10	-
62	471651.30	2280147.92	Аналитический метод	0.10	-
63	471648.43	2280147.74	Аналитический метод	0.10	-
64	471646.76	2280147.62	Аналитический метод	0.10	-
65	471639.99	2280146.91	Аналитический метод	0.10	-
66	471639.85	2280146.89	Аналитический метод	0.10	-
67	471629.60	2280145.91	Аналитический метод	0.10	-
68	471625.88	2280145.33	Аналитический метод	0.10	-
69	471621.74	2280144.22	Аналитический метод	0.10	-
70	471615.63	2280142.45	Аналитический метод	0.10	-
71	471609.60	2280140.57	Аналитический метод	0.10	-

2. Сведения о характерных точках границ объекта					
Обозначение характерных точек границ	Координаты, м		Метод определения координат характерной точки	Средняя квадратическая погрешность положения характерной точки (Mt), м	Описание обозначения точки на местности (при наличии)
	X	Y			
1	2	3	4	5	6
72	471607.00	2280139.54	Аналитический метод	0.10	-
73	471602.54	2280137.31	Аналитический метод	0.10	-
74	471588.66	2280129.61	Аналитический метод	0.10	-
75	471675.87	2280122.71	Аналитический метод	0.10	-
76	471790.67	2280114.91	Аналитический метод	0.10	-
77	471858.59	2280107.15	Аналитический метод	0.10	-
78	471862.03	2280106.75	Аналитический метод	0.10	-
79	471996.41	2280091.40	Аналитический метод	0.10	-
80	472507.90	2279874.63	Аналитический метод	0.10	-
81	472794.90	2279751.93	Аналитический метод	0.10	-
82	472872.58	2279718.71	Аналитический метод	0.10	-
83	472969.93	2279677.10	Аналитический метод	0.10	-
84	473094.22	2279626.13	Аналитический метод	0.10	-
85	473199.95	2279714.47	Аналитический метод	0.10	-
86	473248.60	2279668.52	Аналитический метод	0.10	-
87	473293.81	2279625.83	Аналитический метод	0.10	-
88	473304.52	2279615.74	Аналитический метод	0.10	-
89	473306.30	2279614.06	Аналитический метод	0.10	-
90	473316.06	2279624.12	Аналитический метод	0.10	-
91	473335.82	2279645.02	Аналитический метод	0.10	-
92	473336.78	2279644.07	Аналитический метод	0.10	-
30	473338.76	2279645.93	Аналитический метод	0.10	-
93	471613.48	2280176.17	Аналитический метод	0.10	-
94	471532.20	2280181.79	Аналитический метод	0.10	-
95	471467.77	2280152.19	Аналитический метод	0.10	-

2. Сведения о характерных точках границ объекта					
Обозначение характерных точек границ	Координаты, м		Метод определения координат характерной точки	Средняя квадратическая погрешность положения характерной точки (Mt), м	Описание обозначения точки на местности (при наличии)
	X	Y			
1	2	3	4	5	6
96	471480.31	2280138.17	Аналитический метод	0.10	-
97	471540.25	2280133.43	Аналитический метод	0.10	-
98	471540.42	2280133.52	Аналитический метод	0.10	-
99	471540.55	2280133.58	Аналитический метод	0.10	-
100	471549.38	2280137.95	Аналитический метод	0.10	-
101	471551.66	2280139.29	Аналитический метод	0.10	-
102	471548.51	2280144.97	Аналитический метод	0.10	-
103	471551.60	2280146.78	Аналитический метод	0.10	-
104	471551.92	2280146.96	Аналитический метод	0.10	-
105	471559.99	2280151.44	Аналитический метод	0.10	-
106	471586.84	2280166.34	Аналитический метод	0.10	-
107	471587.46	2280166.67	Аналитический метод	0.10	-
108	471592.87	2280169.37	Аналитический метод	0.10	-
109	471594.16	2280169.95	Аналитический метод	0.10	-
110	471597.99	2280171.47	Аналитический метод	0.10	-
111	471599.18	2280171.89	Аналитический метод	0.10	-
112	471605.97	2280174.01	Аналитический метод	0.10	-
113	471606.28	2280174.10	Аналитический метод	0.10	-
114	471612.72	2280175.97	Аналитический метод	0.10	-
115	471613.07	2280176.06	Аналитический метод	0.10	-
93	471613.48	2280176.17	Аналитический метод	0.10	-
116	471356.18	2280199.89	Аналитический метод	0.10	-
117	471311.02	2280247.65	Аналитический метод	0.10	-
118	471227.58	2280248.49	Аналитический метод	0.10	-
119	471073.92	2280248.29	Аналитический метод	0.10	-

2. Сведения о характерных точках границ объекта					
Обозначение характерных точек границ	Координаты, м		Метод определения координат характерной точки	Средняя квадратическая погрешность положения характерной точки (Mt), м	Описание обозначения точки на местности (при наличии)
	X	Y			
1	2	3	4	5	6
120	470881.68	2280146.46	Аналитический метод	0.10	-
121	470701.83	2280052.75	Аналитический метод	0.10	-
122	470534.62	2279965.77	Аналитический метод	0.10	-
123	470327.81	2279857.57	Аналитический метод	0.10	-
124	470161.25	2280027.68	Аналитический метод	0.10	-
125	470140.86	2280048.30	Аналитический метод	0.10	-
126	470133.88	2280040.75	Аналитический метод	0.10	-
127	470115.72	2280015.40	Аналитический метод	0.10	-
128	470111.91	2280007.01	Аналитический метод	0.10	-
129	470125.84	2279992.81	Аналитический метод	0.10	-
130	470318.64	2279798.78	Аналитический метод	0.10	-
131	470555.04	2279925.18	Аналитический метод	0.10	-
132	470722.81	2280012.46	Аналитический метод	0.10	-
133	470902.44	2280105.74	Аналитический метод	0.10	-
134	471085.74	2280200.55	Аналитический метод	0.10	-
135	471227.08	2280200.10	Аналитический метод	0.10	-
116	471356.18	2280199.89	Аналитический метод	0.10	-
136	470117.63	2280071.78	Аналитический метод	0.10	-
137	470075.09	2280114.78	Аналитический метод	0.10	-
138	469861.97	2280328.97	Аналитический метод	0.10	-
139	469839.10	2280349.37	Аналитический метод	0.10	-
140	469822.37	2280345.75	Аналитический метод	0.10	-
141	469775.98	2280341.00	Аналитический метод	0.10	-
142	469828.22	2280294.44	Аналитический метод	0.10	-
143	470039.92	2280080.39	Аналитический метод	0.10	-

2. Сведения о характерных точках границ объекта					
Обозначение характерных точек границ	Координаты, м		Метод определения координат характерной точки	Средняя квадратическая погрешность положения характерной точки (Mt), м	Описание обозначения точки на местности (при наличии)
	X	Y			
1	2	3	4	5	6
144	470087.46	2280031.93	Аналитический метод	0.10	-
145	470088.89	2280034.63	Аналитический метод	0.10	-
146	470108.25	2280061.64	Аналитический метод	0.10	-
136	470117.63	2280071.78	Аналитический метод	0.10	-
147	469771.23	2280409.91	Аналитический метод	0.10	-
148	469712.49	2280462.28	Аналитический метод	0.10	-
149	469571.08	2280606.77	Аналитический метод	0.10	-
150	469541.50	2280636.58	Аналитический метод	0.10	-
151	469475.75	2280652.67	Аналитический метод	0.10	-
152	469478.84	2280665.81	Аналитический метод	0.10	-
153	469405.84	2280711.80	Аналитический метод	0.10	-
154	469395.22	2280715.38	Аналитический метод	0.10	-
155	469536.72	2280572.72	Аналитический метод	0.10	-
156	469678.72	2280427.68	Аналитический метод	0.10	-
157	469717.64	2280393.00	Аналитический метод	0.10	-
147	469771.23	2280409.91	Аналитический метод	0.10	-
158	469251.22	2280959.24	Аналитический метод	0.10	-
159	469238.29	2280978.21	Аналитический метод	0.10	-
160	469086.47	2281197.82	Аналитический метод	0.10	-
161	468941.71	2281406.75	Аналитический метод	0.10	-
162	468802.23	2281608.73	Аналитический метод	0.10	-
163	468659.98	2281813.79	Аналитический метод	0.10	-
164	468515.53	2282022.36	Аналитический метод	0.10	-
165	468373.46	2282228.09	Аналитический метод	0.10	-
166	468232.76	2282430.36	Аналитический метод	0.10	-

2. Сведения о характерных точках границ объекта					
Обозначение характерных точек границ	Координаты, м		Метод определения координат характерной точки	Средняя квадратическая погрешность положения характерной точки (Mt), м	Описание обозначения точки на местности (при наличии)
	X	Y			
1	2	3	4	5	6
167	468100.60	2282621.50	Аналитический метод	0.10	-
168	467956.04	2282829.83	Аналитический метод	0.10	-
169	467813.86	2283036.19	Аналитический метод	0.10	-
170	467679.04	2283231.51	Аналитический метод	0.10	-
171	467591.10	2283361.01	Аналитический метод	0.10	-
172	467488.24	2283507.91	Аналитический метод	0.10	-
173	467381.08	2283662.81	Аналитический метод	0.10	-
174	467277.90	2283811.91	Аналитический метод	0.10	-
175	467166.05	2283974.13	Аналитический метод	0.10	-
176	467066.22	2284123.77	Аналитический метод	0.10	-
177	467037.86	2284147.71	Аналитический метод	0.10	-
178	467037.39	2284146.59	Аналитический метод	0.10	-
179	467035.83	2284142.86	Аналитический метод	0.10	-
180	467035.52	2284142.17	Аналитический метод	0.10	-
181	467033.78	2284138.46	Аналитический метод	0.10	-
182	467032.89	2284136.80	Аналитический метод	0.10	-
183	467031.82	2284135.04	Аналитический метод	0.10	-
184	467023.38	2284135.79	Аналитический метод	0.10	-
185	467022.63	2284134.65	Аналитический метод	0.10	-
186	467022.58	2284134.57	Аналитический метод	0.10	-
187	467021.01	2284132.25	Аналитический метод	0.10	-
188	467018.77	2284128.77	Аналитический метод	0.10	-
189	467017.57	2284126.49	Аналитический метод	0.10	-
190	467016.24	2284123.24	Аналитический метод	0.10	-
191	467014.39	2284124.86	Аналитический метод	0.10	-

2. Сведения о характерных точках границ объекта					
Обозначение характерных точек границ	Координаты, м		Метод определения координат характерной точки	Средняя квадратическая погрешность положения характерной точки (Mt), м	Описание обозначения точки на местности (при наличии)
	X	Y			
1	2	3	4	5	6
192	467014.41	2284116.70	Аналитический метод	0.10	-
193	467014.24	2284115.76	Аналитический метод	0.10	-
194	467014.03	2284113.90	Аналитический метод	0.10	-
195	467013.94	2284112.13	Аналитический метод	0.10	-
196	467013.81	2284103.78	Аналитический метод	0.10	-
197	467027.24	2284092.03	Аналитический метод	0.10	-
198	467128.27	2283948.42	Аналитический метод	0.10	-
199	467240.31	2283785.92	Аналитический метод	0.10	-
200	467343.49	2283636.81	Аналитический метод	0.10	-
201	467450.65	2283481.94	Аналитический метод	0.10	-
202	467551.36	2283333.41	Аналитический метод	0.10	-
203	467641.44	2283205.52	Аналитический метод	0.10	-
204	467776.24	2283010.25	Аналитический метод	0.10	-
205	467918.46	2282803.83	Аналитический метод	0.10	-
206	468063.02	2282595.49	Аналитический метод	0.10	-
207	468195.20	2282404.32	Аналитический метод	0.10	-
208	468335.88	2282202.07	Аналитический метод	0.10	-
209	468477.93	2281996.37	Аналитический метод	0.10	-
210	468622.44	2281787.75	Аналитический метод	0.10	-
211	468764.65	2281582.73	Аналитический метод	0.10	-
212	468904.15	2281380.76	Аналитический метод	0.10	-
213	469048.85	2281171.86	Аналитический метод	0.10	-
214	469198.30	2280952.72	Аналитический метод	0.10	-
215	469217.54	2280955.04	Аналитический метод	0.10	-
158	469251.22	2280959.24	Аналитический метод	0.10	-

2. Сведения о характерных точках границ объекта					
Обозначение характерных точек границ	Координаты, м		Метод определения координат характерной точки	Средняя квадратическая погрешность положения характерной точки (Mt), м	Описание обозначения точки на местности (при наличии)
	X	Y			
1	2	3	4	5	6
216	466994.77	2284120.44	Аналитический метод	0.10	-
217	466995.02	2284121.78	Аналитический метод	0.10	-
218	466995.06	2284122.01	Аналитический метод	0.10	-
219	466995.63	2284124.66	Аналитический метод	0.10	-
220	466995.92	2284125.74	Аналитический метод	0.10	-
221	466996.59	2284127.76	Аналитический метод	0.10	-
222	466996.70	2284128.05	Аналитический метод	0.10	-
223	466997.48	2284130.19	Аналитический метод	0.10	-
224	466997.61	2284130.51	Аналитический метод	0.10	-
225	466999.24	2284134.50	Аналитический метод	0.10	-
226	466999.65	2284135.39	Аналитический метод	0.10	-
227	467000.99	2284137.93	Аналитический метод	0.10	-
228	466993.63	2284140.06	Аналитический метод	0.10	-
229	466994.65	2284141.98	Аналитический метод	0.10	-
230	466995.41	2284143.28	Аналитический метод	0.10	-
231	466997.94	2284147.21	Аналитический метод	0.10	-
232	466998.15	2284147.53	Аналитический метод	0.10	-
233	466999.73	2284149.88	Аналитический метод	0.10	-
234	467001.59	2284152.69	Аналитический метод	0.10	-
235	467002.50	2284154.19	Аналитический метод	0.10	-
236	467003.68	2284156.70	Аналитический метод	0.10	-
237	467005.11	2284160.12	Аналитический метод	0.10	-
238	467005.13	2284160.18	Аналитический метод	0.10	-
239	467006.62	2284163.70	Аналитический метод	0.10	-
240	467007.68	2284166.70	Аналитический метод	0.10	-

2. Сведения о характерных точках границ объекта					
Обозначение характерных точек границ	Координаты, м		Метод определения координат характерной точки	Средняя квадратическая погрешность положения характерной точки (Mt), м	Описание обозначения точки на местности (при наличии)
	X	Y			
1	2	3	4	5	6
241	467007.81	2284167.03	Аналитический метод	0.10	-
242	467009.55	2284171.63	Аналитический метод	0.10	-
243	466892.71	2284270.29	Аналитический метод	0.10	-
244	466747.21	2284395.27	Аналитический метод	0.10	-
245	466573.97	2284544.38	Аналитический метод	0.10	-
246	466415.88	2284680.13	Аналитический метод	0.10	-
247	466254.47	2284819.06	Аналитический метод	0.10	-
248	466092.06	2284958.67	Аналитический метод	0.10	-
249	465932.75	2285095.66	Аналитический метод	0.10	-
250	465774.79	2285231.36	Аналитический метод	0.10	-
251	465634.10	2285352.37	Аналитический метод	0.10	-
252	465492.28	2285474.02	Аналитический метод	0.10	-
253	465347.73	2285599.75	Аналитический метод	0.10	-
254	465194.68	2285730.53	Аналитический метод	0.10	-
255	465133.06	2285783.46	Аналитический метод	0.10	-
256	465184.79	2285697.95	Аналитический метод	0.10	-
257	465190.90	2285690.21	Аналитический метод	0.10	-
258	465207.27	2285669.95	Аналитический метод	0.10	-
259	465243.26	2285629.83	Аналитический метод	0.10	-
260	465257.73	2285614.01	Аналитический метод	0.10	-
261	465315.90	2285562.78	Аналитический метод	0.10	-
262	465462.50	2285438.97	Аналитический метод	0.10	-
263	465604.38	2285317.83	Аналитический метод	0.10	-
264	465745.03	2285196.86	Аналитический метод	0.10	-
265	465902.99	2285061.16	Аналитический метод	0.10	-

2. Сведения о характерных точках границ объекта					
Обозначение характерных точек границ	Координаты, м		Метод определения координат характерной точки	Средняя квадратическая погрешность положения характерной точки (Mt), м	Описание обозначения точки на местности (при наличии)
	X	Y			
1	2	3	4	5	6
266	466062.31	2284924.18	Аналитический метод	0.10	-
267	466224.88	2284784.41	Аналитический метод	0.10	-
268	466386.31	2284645.47	Аналитический метод	0.10	-
269	466544.40	2284509.72	Аналитический метод	0.10	-
270	466717.63	2284360.61	Аналитический метод	0.10	-
271	466863.13	2284235.63	Аналитический метод	0.10	-
216	466994.77	2284120.44	Аналитический метод	0.10	-
272	465096.86	2285754.42	Аналитический метод	0.10	-
273	465087.72	2285769.53	Аналитический метод	0.10	-
274	465028.87	2285866.81	Аналитический метод	0.10	-
275	465027.87	2285868.59	Аналитический метод	0.10	-
276	465023.48	2285877.51	Аналитический метод	0.10	-
277	464897.03	2285985.84	Аналитический метод	0.10	-
278	464746.51	2286115.54	Аналитический метод	0.10	-
279	464590.35	2286250.10	Аналитический метод	0.10	-
280	464432.08	2286386.19	Аналитический метод	0.10	-
281	464254.61	2286538.64	Аналитический метод	0.10	-
282	464034.05	2286728.28	Аналитический метод	0.10	-
283	463897.92	2286846.03	Аналитический метод	0.10	-
284	463765.26	2286960.12	Аналитический метод	0.10	-
285	463620.32	2287085.07	Аналитический метод	0.10	-
286	463613.29	2287265.44	Аналитический метод	0.10	-
287	463607.01	2287450.39	Аналитический метод	0.10	-
288	463601.14	2287625.87	Аналитический метод	0.10	-
289	463591.84	2287635.69	Аналитический метод	0.10	-

2. Сведения о характерных точках границ объекта					
Обозначение характерных точек границ	Координаты, м		Метод определения координат характерной точки	Средняя квадратическая погрешность положения характерной точки (Mt), м	Описание обозначения точки на местности (при наличии)
	X	Y			
1	2	3	4	5	6
290	463553.74	2287675.89	Аналитический метод	0.10	-
291	463555.46	2287624.93	Аналитический метод	0.10	-
292	463561.35	2287448.83	Аналитический метод	0.10	-
293	463567.64	2287263.89	Аналитический метод	0.10	-
294	463573.33	2287061.59	Аналитический метод	0.10	-
295	463735.48	2286925.46	Аналитический метод	0.10	-
296	463868.03	2286811.48	Аналитический метод	0.10	-
297	464004.15	2286693.74	Аналитический метод	0.10	-
298	464224.76	2286504.04	Аналитический метод	0.10	-
299	464402.25	2286351.60	Аналитический метод	0.10	-
300	464560.48	2286215.52	Аналитический метод	0.10	-
301	464716.63	2286080.98	Аналитический метод	0.10	-
302	464867.62	2285951.20	Аналитический метод	0.10	-
303	465020.78	2285820.00	Аналитический метод	0.10	-
272	465096.86	2285754.42	Аналитический метод	0.10	-
304	463598.81	2287695.22	Аналитический метод	0.10	-
305	463594.78	2287814.72	Аналитический метод	0.10	-
306	463588.91	2287996.20	Аналитический метод	0.10	-
307	463582.32	2288189.35	Аналитический метод	0.10	-
308	463575.97	2288365.69	Аналитический метод	0.10	-
309	463575.51	2288378.13	Аналитический метод	0.10	-
310	463569.44	2288563.98	Аналитический метод	0.10	-
311	463564.71	2288758.72	Аналитический метод	0.10	-
312	463560.22	2288862.00	Аналитический метод	0.10	-
313	463554.92	2288983.77	Аналитический метод	0.10	-

2. Сведения о характерных точках границ объекта					
Обозначение характерных точек границ	Координаты, м		Метод определения координат характерной точки	Средняя квадратическая погрешность положения характерной точки (Mt), м	Описание обозначения точки на местности (при наличии)
	X	Y			
1	2	3	4	5	6
314	463547.10	2289214.57	Аналитический метод	0.10	-
315	463539.51	2289445.66	Аналитический метод	0.10	-
316	463531.61	2289678.58	Аналитический метод	0.10	-
317	463524.23	2289899.06	Аналитический метод	0.10	-
318	463515.71	2290136.17	Аналитический метод	0.10	-
319	463508.54	2290355.69	Аналитический метод	0.10	-
320	463500.48	2290580.86	Аналитический метод	0.10	-
321	463493.57	2290821.92	Аналитический метод	0.10	-
322	463485.75	2291038.67	Аналитический метод	0.10	-
323	463478.15	2291253.89	Аналитический метод	0.10	-
324	463470.99	2291467.87	Аналитический метод	0.10	-
325	463463.69	2291680.38	Аналитический метод	0.10	-
326	463457.46	2291873.97	Аналитический метод	0.10	-
327	463450.08	2292095.50	Аналитический метод	0.10	-
328	463442.61	2292320.83	Аналитический метод	0.10	-
329	463435.90	2292520.48	Аналитический метод	0.10	-
330	463429.85	2292705.70	Аналитический метод	0.10	-
331	463429.55	2292714.78	Аналитический метод	0.10	-
332	463428.09	2292759.58	Аналитический метод	0.10	-
333	463420.45	2292988.79	Аналитический метод	0.10	-
334	463418.62	2293040.47	Аналитический метод	0.10	-
335	463418.44	2293045.40	Аналитический метод	0.10	-
336	463412.87	2293203.39	Аналитический метод	0.10	-
337	463406.98	2293404.95	Аналитический метод	0.10	-
338	463398.81	2293616.92	Аналитический метод	0.10	-

2. Сведения о характерных точках границ объекта					
Обозначение характерных точек границ	Координаты, м		Метод определения координат характерной точки	Средняя квадратическая погрешность положения характерной точки (Mt), м	Описание обозначения точки на местности (при наличии)
	X	Y			
1	2	3	4	5	6
339	463391.40	2293834.43	Аналитический метод	0.10	-
340	463384.59	2294036.39	Аналитический метод	0.10	-
341	463376.59	2294265.39	Аналитический метод	0.10	-
342	463368.38	2294500.46	Аналитический метод	0.10	-
343	463361.37	2294708.53	Аналитический метод	0.10	-
344	463355.31	2294909.84	Аналитический метод	0.10	-
345	463344.72	2295157.91	Аналитический метод	0.10	-
346	463336.56	2295373.38	Аналитический метод	0.10	-
347	463329.24	2295591.29	Аналитический метод	0.10	-
348	463321.53	2295816.21	Аналитический метод	0.10	-
349	463315.17	2296007.85	Аналитический метод	0.10	-
350	463307.37	2296254.89	Аналитический метод	0.10	-
351	463300.67	2296468.57	Аналитический метод	0.10	-
352	463291.83	2296719.72	Аналитический метод	0.10	-
353	463283.35	2296945.36	Аналитический метод	0.10	-
354	463275.00	2297201.32	Аналитический метод	0.10	-
355	463274.89	2297206.60	Аналитический метод	0.10	-
356	463262.75	2297208.68	Аналитический метод	0.10	-
357	463255.82	2297207.12	Аналитический метод	0.10	-
358	463229.75	2297201.27	Аналитический метод	0.10	-
359	463229.80	2297199.99	Аналитический метод	0.10	-
360	463238.16	2296943.91	Аналитический метод	0.10	-
361	463246.63	2296718.21	Аналитический метод	0.10	-
362	463255.46	2296467.17	Аналитический метод	0.10	-
363	463262.18	2296253.56	Аналитический метод	0.10	-

2. Сведения о характерных точках границ объекта					
Обозначение характерных точек границ	Координаты, м		Метод определения координат характерной точки	Средняя квадратическая погрешность положения характерной точки (Mt), м	Описание обозначения точки на местности (при наличии)
	X	Y			
1	2	3	4	5	6
364	463269.97	2296006.50	Аналитический метод	0.10	-
365	463276.33	2295814.80	Аналитический метод	0.10	-
366	463284.05	2295589.89	Аналитический метод	0.10	-
367	463291.37	2295371.88	Аналитический метод	0.10	-
368	463299.53	2295156.31	Аналитический метод	0.10	-
369	463308.63	2294908.09	Аналитический метод	0.10	-
370	463316.17	2294707.12	Аналитический метод	0.10	-
371	463323.18	2294499.02	Аналитический метод	0.10	-
372	463331.40	2294263.93	Аналитический метод	0.10	-
373	463339.29	2294035.13	Аналитический метод	0.10	-
374	463346.11	2293833.00	Аналитический метод	0.10	-
375	463353.53	2293615.55	Аналитический метод	0.10	-
376	463358.91	2293403.34	Аналитический метод	0.10	-
377	463367.80	2293201.76	Аналитический метод	0.10	-
378	463373.49	2293042.07	Аналитический метод	0.10	-
379	463373.66	2293037.29	Аналитический метод	0.10	-
380	463375.43	2292987.44	Аналитический метод	0.10	-
381	463383.08	2292758.18	Аналитический метод	0.10	-
382	463385.13	2292695.59	Аналитический метод	0.10	-
383	463385.36	2292688.09	Аналитический метод	0.10	-
384	463390.90	2292519.09	Аналитический метод	0.10	-
385	463397.60	2292319.44	Аналитический метод	0.10	-
386	463404.77	2292093.74	Аналитический метод	0.10	-
387	463412.25	2291872.66	Аналитический метод	0.10	-
388	463418.48	2291679.01	Аналитический метод	0.10	-

2. Сведения о характерных точках границ объекта					
Обозначение характерных точек границ	Координаты, м		Метод определения координат характерной точки	Средняя квадратическая погрешность положения характерной точки (Mt), м	Описание обозначения точки на местности (при наличии)
	X	Y			
1	2	3	4	5	6
389	463425.77	2291466.49	Аналитический метод	0.10	-
390	463432.96	2291252.50	Аналитический метод	0.10	-
391	463439.80	2291037.22	Аналитический метод	0.10	-
392	463445.23	2290820.40	Аналитический метод	0.10	-
393	463454.80	2290580.07	Аналитический метод	0.10	-
394	463462.88	2290354.11	Аналитический метод	0.10	-
395	463470.05	2290134.59	Аналитический метод	0.10	-
396	463478.57	2289897.47	Аналитический метод	0.10	-
397	463485.96	2289677.03	Аналитический метод	0.10	-
398	463493.85	2289444.12	Аналитический метод	0.10	-
399	463501.44	2289213.04	Аналитический метод	0.10	-
400	463509.25	2288982.23	Аналитический метод	0.10	-
401	463512.15	2288861.33	Аналитический метод	0.10	-
402	463514.50	2288757.54	Аналитический метод	0.10	-
403	463523.79	2288562.42	Аналитический метод	0.10	-
404	463529.85	2288376.55	Аналитический метод	0.10	-
405	463530.27	2288365.06	Аналитический метод	0.10	-
406	463536.67	2288187.75	Аналитический метод	0.10	-
407	463543.25	2287994.67	Аналитический метод	0.10	-
408	463549.12	2287813.18	Аналитический метод	0.10	-
409	463551.29	2287748.67	Аналитический метод	0.10	-
410	463554.04	2287744.89	Аналитический метод	0.10	-
411	463574.15	2287721.24	Аналитический метод	0.10	-
304	463598.81	2287695.22	Аналитический метод	0.10	-
412	463274.37	2297230.09	Аналитический метод	0.10	-

2. Сведения о характерных точках границ объекта					
Обозначение характерных точек границ	Координаты, м		Метод определения координат характерной точки	Средняя квадратическая погрешность положения характерной точки (Mt), м	Описание обозначения точки на местности (при наличии)
	X	Y			
1	2	3	4	5	6
413	463270.77	2297392.64	Аналитический метод	0.10	-
414	463306.84	2297563.79	Аналитический метод	0.10	-
415	463350.52	2297759.28	Аналитический метод	0.10	-
416	463394.31	2297956.81	Аналитический метод	0.10	-
417	463432.94	2298130.99	Аналитический метод	0.10	-
418	463472.64	2298309.11	Аналитический метод	0.10	-
419	463520.59	2298519.91	Аналитический метод	0.10	-
420	463356.81	2298672.04	Аналитический метод	0.10	-
421	463198.35	2298821.48	Аналитический метод	0.10	-
422	463046.70	2298964.35	Аналитический метод	0.10	-
423	462907.09	2299095.15	Аналитический метод	0.10	-
424	462752.20	2299240.73	Аналитический метод	0.10	-
425	462588.72	2299394.68	Аналитический метод	0.10	-
426	462509.62	2299469.01	Аналитический метод	0.10	-
427	462517.12	2299451.31	Аналитический метод	0.10	-
428	462543.23	2299389.20	Аналитический метод	0.10	-
429	462552.25	2299366.88	Аналитический метод	0.10	-
430	462557.74	2299361.72	Аналитический метод	0.10	-
431	462721.22	2299207.77	Аналитический метод	0.10	-
432	462876.14	2299062.16	Аналитический метод	0.10	-
433	463015.74	2298931.37	Аналитический метод	0.10	-
434	463167.33	2298788.54	Аналитический метод	0.10	-
435	463325.82	2298639.10	Аналитический метод	0.10	-
436	463468.28	2298503.68	Аналитический метод	0.10	-
437	463428.41	2298318.58	Аналитический метод	0.10	-

2. Сведения о характерных точках границ объекта					
Обозначение характерных точек границ	Координаты, м		Метод определения координат характерной точки	Средняя квадратическая погрешность положения характерной точки (Mt), м	Описание обозначения точки на местности (при наличии)
	X	Y			
1	2	3	4	5	6
438	463388.79	2298140.81	Аналитический метод	0.10	-
439	463350.16	2297966.60	Аналитический метод	0.10	-
440	463306.38	2297769.10	Аналитический метод	0.10	-
441	463262.70	2297573.58	Аналитический метод	0.10	-
442	463222.20	2297396.89	Аналитический метод	0.10	-
443	463228.55	2297232.48	Аналитический метод	0.10	-
444	463232.69	2297232.62	Аналитический метод	0.10	-
445	463250.37	2297232.26	Аналитический метод	0.10	-
446	463267.97	2297230.91	Аналитический метод	0.10	-
447	463271.24	2297230.49	Аналитический метод	0.10	-
412	463274.37	2297230.09	Аналитический метод	0.10	-
448	462470.32	2299443.85	Аналитический метод	0.10	-
449	462463.81	2299459.21	Аналитический метод	0.10	-
450	462438.10	2299519.77	Аналитический метод	0.10	-
451	462425.93	2299548.40	Аналитический метод	0.10	-
452	462336.85	2299633.75	Аналитический метод	0.10	-
453	462183.87	2299775.17	Аналитический метод	0.10	-
454	462047.83	2299903.63	Аналитический метод	0.10	-
455	461892.63	2300050.18	Аналитический метод	0.10	-
456	461735.89	2300197.73	Аналитический метод	0.10	-
457	461586.80	2300338.04	Аналитический метод	0.10	-
458	461452.64	2300464.49	Аналитический метод	0.10	-
459	461280.96	2300626.81	Аналитический метод	0.10	-
460	461129.40	2300770.38	Аналитический метод	0.10	-
461	460989.65	2300899.17	Аналитический метод	0.10	-

2. Сведения о характерных точках границ объекта					
Обозначение характерных точек границ	Координаты, м		Метод определения координат характерной точки	Средняя квадратическая погрешность положения характерной точки (Mt), м	Описание обозначения точки на местности (при наличии)
	X	Y			
1	2	3	4	5	6
462	460837.82	2301040.99	Аналитический метод	0.10	-
463	460698.45	2301166.98	Аналитический метод	0.10	-
464	460817.96	2301389.87	Аналитический метод	0.10	-
465	460953.69	2301640.06	Аналитический метод	0.10	-
466	461035.78	2301788.94	Аналитический метод	0.10	-
467	461080.49	2301957.75	Аналитический метод	0.10	-
468	461133.13	2302151.85	Аналитический метод	0.10	-
469	461182.16	2302333.93	Аналитический метод	0.10	-
470	461242.28	2302554.47	Аналитический метод	0.10	-
471	461273.57	2302667.06	Аналитический метод	0.10	-
472	461265.21	2302680.97	Аналитический метод	0.10	-
473	461244.96	2302713.48	Аналитический метод	0.10	-
474	461203.71	2302565.07	Аналитический метод	0.10	-
475	461143.57	2302344.39	Аналитический метод	0.10	-
476	461094.52	2302162.28	Аналитический метод	0.10	-
477	461041.85	2301968.11	Аналитический метод	0.10	-
478	460998.38	2301803.94	Аналитический метод	0.10	-
479	460918.59	2301659.25	Аналитический метод	0.10	-
480	460782.75	2301408.85	Аналитический метод	0.10	-
481	460648.62	2301158.67	Аналитический метод	0.10	-
482	460807.01	2301007.86	Аналитический метод	0.10	-
483	460958.78	2300866.12	Аналитический метод	0.10	-
484	461096.89	2300735.19	Аналитический метод	0.10	-
485	461249.99	2300593.85	Аналитический метод	0.10	-
486	461421.61	2300431.57	Аналитический метод	0.10	-

2. Сведения о характерных точках границ объекта					
Обозначение характерных точек границ	Координаты, м		Метод определения координат характерной точки	Средняя квадратическая погрешность положения характерной точки (Mt), м	Описание обозначения точки на местности (при наличии)
	X	Y			
1	2	3	4	5	6
487	461555.82	2300305.09	Аналитический метод	0.10	-
488	461704.89	2300164.78	Аналитический метод	0.10	-
489	461861.62	2300017.25	Аналитический метод	0.10	-
490	462016.78	2299870.80	Аналитический метод	0.10	-
491	462152.52	2299741.92	Аналитический метод	0.10	-
492	462303.57	2299598.49	Аналитический метод	0.10	-
493	462437.33	2299474.85	Аналитический метод	0.10	-
448	462470.32	2299443.85	Аналитический метод	0.10	-
494	461290.37	2302727.57	Аналитический метод	0.10	-
495	461293.21	2302737.77	Аналитический метод	0.10	-
496	461310.68	2302797.66	Аналитический метод	0.10	-
497	461303.55	2302795.52	Аналитический метод	0.10	-
498	461303.38	2302795.47	Аналитический метод	0.10	-
499	461285.23	2302790.39	Аналитический метод	0.10	-
500	461274.65	2302787.18	Аналитический метод	0.10	-
501	461265.04	2302784.04	Аналитический метод	0.10	-
502	461262.13	2302774.02	Аналитический метод	0.10	-
503	461264.97	2302769.59	Аналитический метод	0.10	-
504	461268.91	2302762.01	Аналитический метод	0.10	-
494	461290.37	2302727.57	Аналитический метод	0.10	-
505	461579.34	2302904.35	Аналитический метод	0.10	-
506	461591.15	2302912.15	Аналитический метод	0.10	-
507	461618.64	2302931.04	Аналитический метод	0.10	-
508	461624.18	2302935.11	Аналитический метод	0.10	-
509	461630.06	2302939.97	Аналитический метод	0.10	-

2. Сведения о характерных точках границ объекта					
Обозначение характерных точек границ	Координаты, м		Метод определения координат характерной точки	Средняя квадратическая погрешность положения характерной точки (Mt), м	Описание обозначения точки на местности (при наличии)
	X	Y			
1	2	3	4	5	6
510	461630.14	2302940.03	Аналитический метод	0.10	-
511	461635.97	2302944.75	Аналитический метод	0.10	-
512	461642.14	2302950.11	Аналитический метод	0.10	-
513	461649.56	2302957.40	Аналитический метод	0.10	-
514	461654.55	2302962.79	Аналитический метод	0.10	-
515	461659.12	2302968.04	Аналитический метод	0.10	-
516	461663.20	2302972.99	Аналитический метод	0.10	-
517	461665.67	2302976.33	Аналитический метод	0.10	-
518	461665.72	2302976.40	Аналитический метод	0.10	-
519	461666.77	2302977.79	Аналитический метод	0.10	-
520	461565.06	2302941.73	Аналитический метод	0.10	-
521	461281.34	2302839.95	Аналитический метод	0.10	-
522	461271.80	2302807.21	Аналитический метод	0.10	-
523	461279.54	2302809.56	Аналитический метод	0.10	-
524	461279.74	2302809.62	Аналитический метод	0.10	-
525	461297.90	2302814.71	Аналитический метод	0.10	-
526	461321.06	2302821.65	Аналитический метод	0.10	-
527	461330.64	2302824.49	Аналитический метод	0.10	-
528	461330.80	2302824.53	Аналитический метод	0.10	-
529	461355.98	2302831.55	Аналитический метод	0.10	-
530	461386.92	2302840.33	Аналитический метод	0.10	-
531	461410.51	2302847.34	Аналитический метод	0.10	-
532	461410.56	2302847.36	Аналитический метод	0.10	-
533	461450.61	2302859.01	Аналитический метод	0.10	-
534	461450.68	2302859.03	Аналитический метод	0.10	-

2. Сведения о характерных точках границ объекта					
Обозначение характерных точек границ	Координаты, м		Метод определения координат характерной точки	Средняя квадратическая погрешность положения характерной точки (Mt), м	Описание обозначения точки на местности (при наличии)
	X	Y			
1	2	3	4	5	6
535	461461.69	2302862.15	Аналитический метод	0.10	-
536	461578.51	2302904.05	Аналитический метод	0.10	-
505	461579.34	2302904.35	Аналитический метод	0.10	-
537	461764.21	2302969.91	Аналитический метод	0.10	-
538	461781.87	2302981.24	Аналитический метод	0.10	-
539	461745.52	2303005.73	Аналитический метод	0.10	-
540	461699.55	2302989.41	Аналитический метод	0.10	-
541	461688.21	2302973.24	Аналитический метод	0.10	-
542	461688.17	2302973.18	Аналитический метод	0.10	-
543	461685.55	2302969.49	Аналитический метод	0.10	-
544	461685.38	2302969.26	Аналитический метод	0.10	-
545	461681.72	2302964.40	Аналитический метод	0.10	-
546	461679.12	2302960.89	Аналитический метод	0.10	-
547	461678.79	2302960.47	Аналитический метод	0.10	-
548	461674.46	2302955.22	Аналитический метод	0.10	-
549	461674.29	2302955.02	Аналитический метод	0.10	-
550	461669.53	2302949.55	Аналитический метод	0.10	-
551	461669.33	2302949.32	Аналитический метод	0.10	-
552	461664.08	2302943.64	Аналитический метод	0.10	-
553	461663.74	2302943.30	Аналитический метод	0.10	-
554	461655.93	2302935.63	Аналитический метод	0.10	-
555	461655.49	2302935.22	Аналитический метод	0.10	-
556	461648.96	2302929.54	Аналитический метод	0.10	-
557	461648.69	2302929.31	Аналитический метод	0.10	-
558	461647.86	2302928.64	Аналитический метод	0.10	-

2. Сведения о характерных точках границ объекта

Обозначение характерных точек границ	Координаты, м		Метод определения координат характерной точки	Средняя квадратическая погрешность положения характерной точки (Mt), м	Описание обозначения точки на местности (при наличии)
	X	Y			
1	2	3	4	5	6
537	461764.21	2302969.91	Аналитический метод	0.10	-

3. Сведения о характерных точках части (частей) границы объекта

Обозначение характерных точек части границы	Координаты, м		Метод определения координат характерной точки	Средняя квадратическая погрешность положения характерной точки (Mt), м	Описание обозначения точки на местности (при наличии)
	X	Y			
1	2	3	4	5	6
-	-	-	-	-	-

Раздел 3

Сведения о местоположении измененных (уточненных) границ объекта

1. Система координат -

2. Сведения о характерных точках границ объекта


Обозначение характерных точек границ	Существующие координаты, м		Измененные (уточненные) координаты, м		Метод определения координат характерной точки	Средняя квадратическая погрешность положения характерной точки (Mt), м	Описание обозначения точки на местности (при наличии)
	X	Y	X	Y			
1	2	3	4	5	6	7	8
-	-	-	-	-	-	-	

3. Сведения о характерных точках части (частей) границы объекта

Обозначение характерных точек части границы	Существующие координаты, м		Измененные (уточненные) координаты, м		Метод определения координат характерной точки	Средняя квадратическая погрешность положения характерной точки (Mt), м	Описание обозначения точки на местности (при наличии)
	X	Y	X	Y			
1	2	3	4	5	6	7	8
-	-	-	-	-	-	-	

Схема расположения границ публичного сервитута
"Линия электропередачи 110 кВ Орехово-Гребчиха"

Лист 1

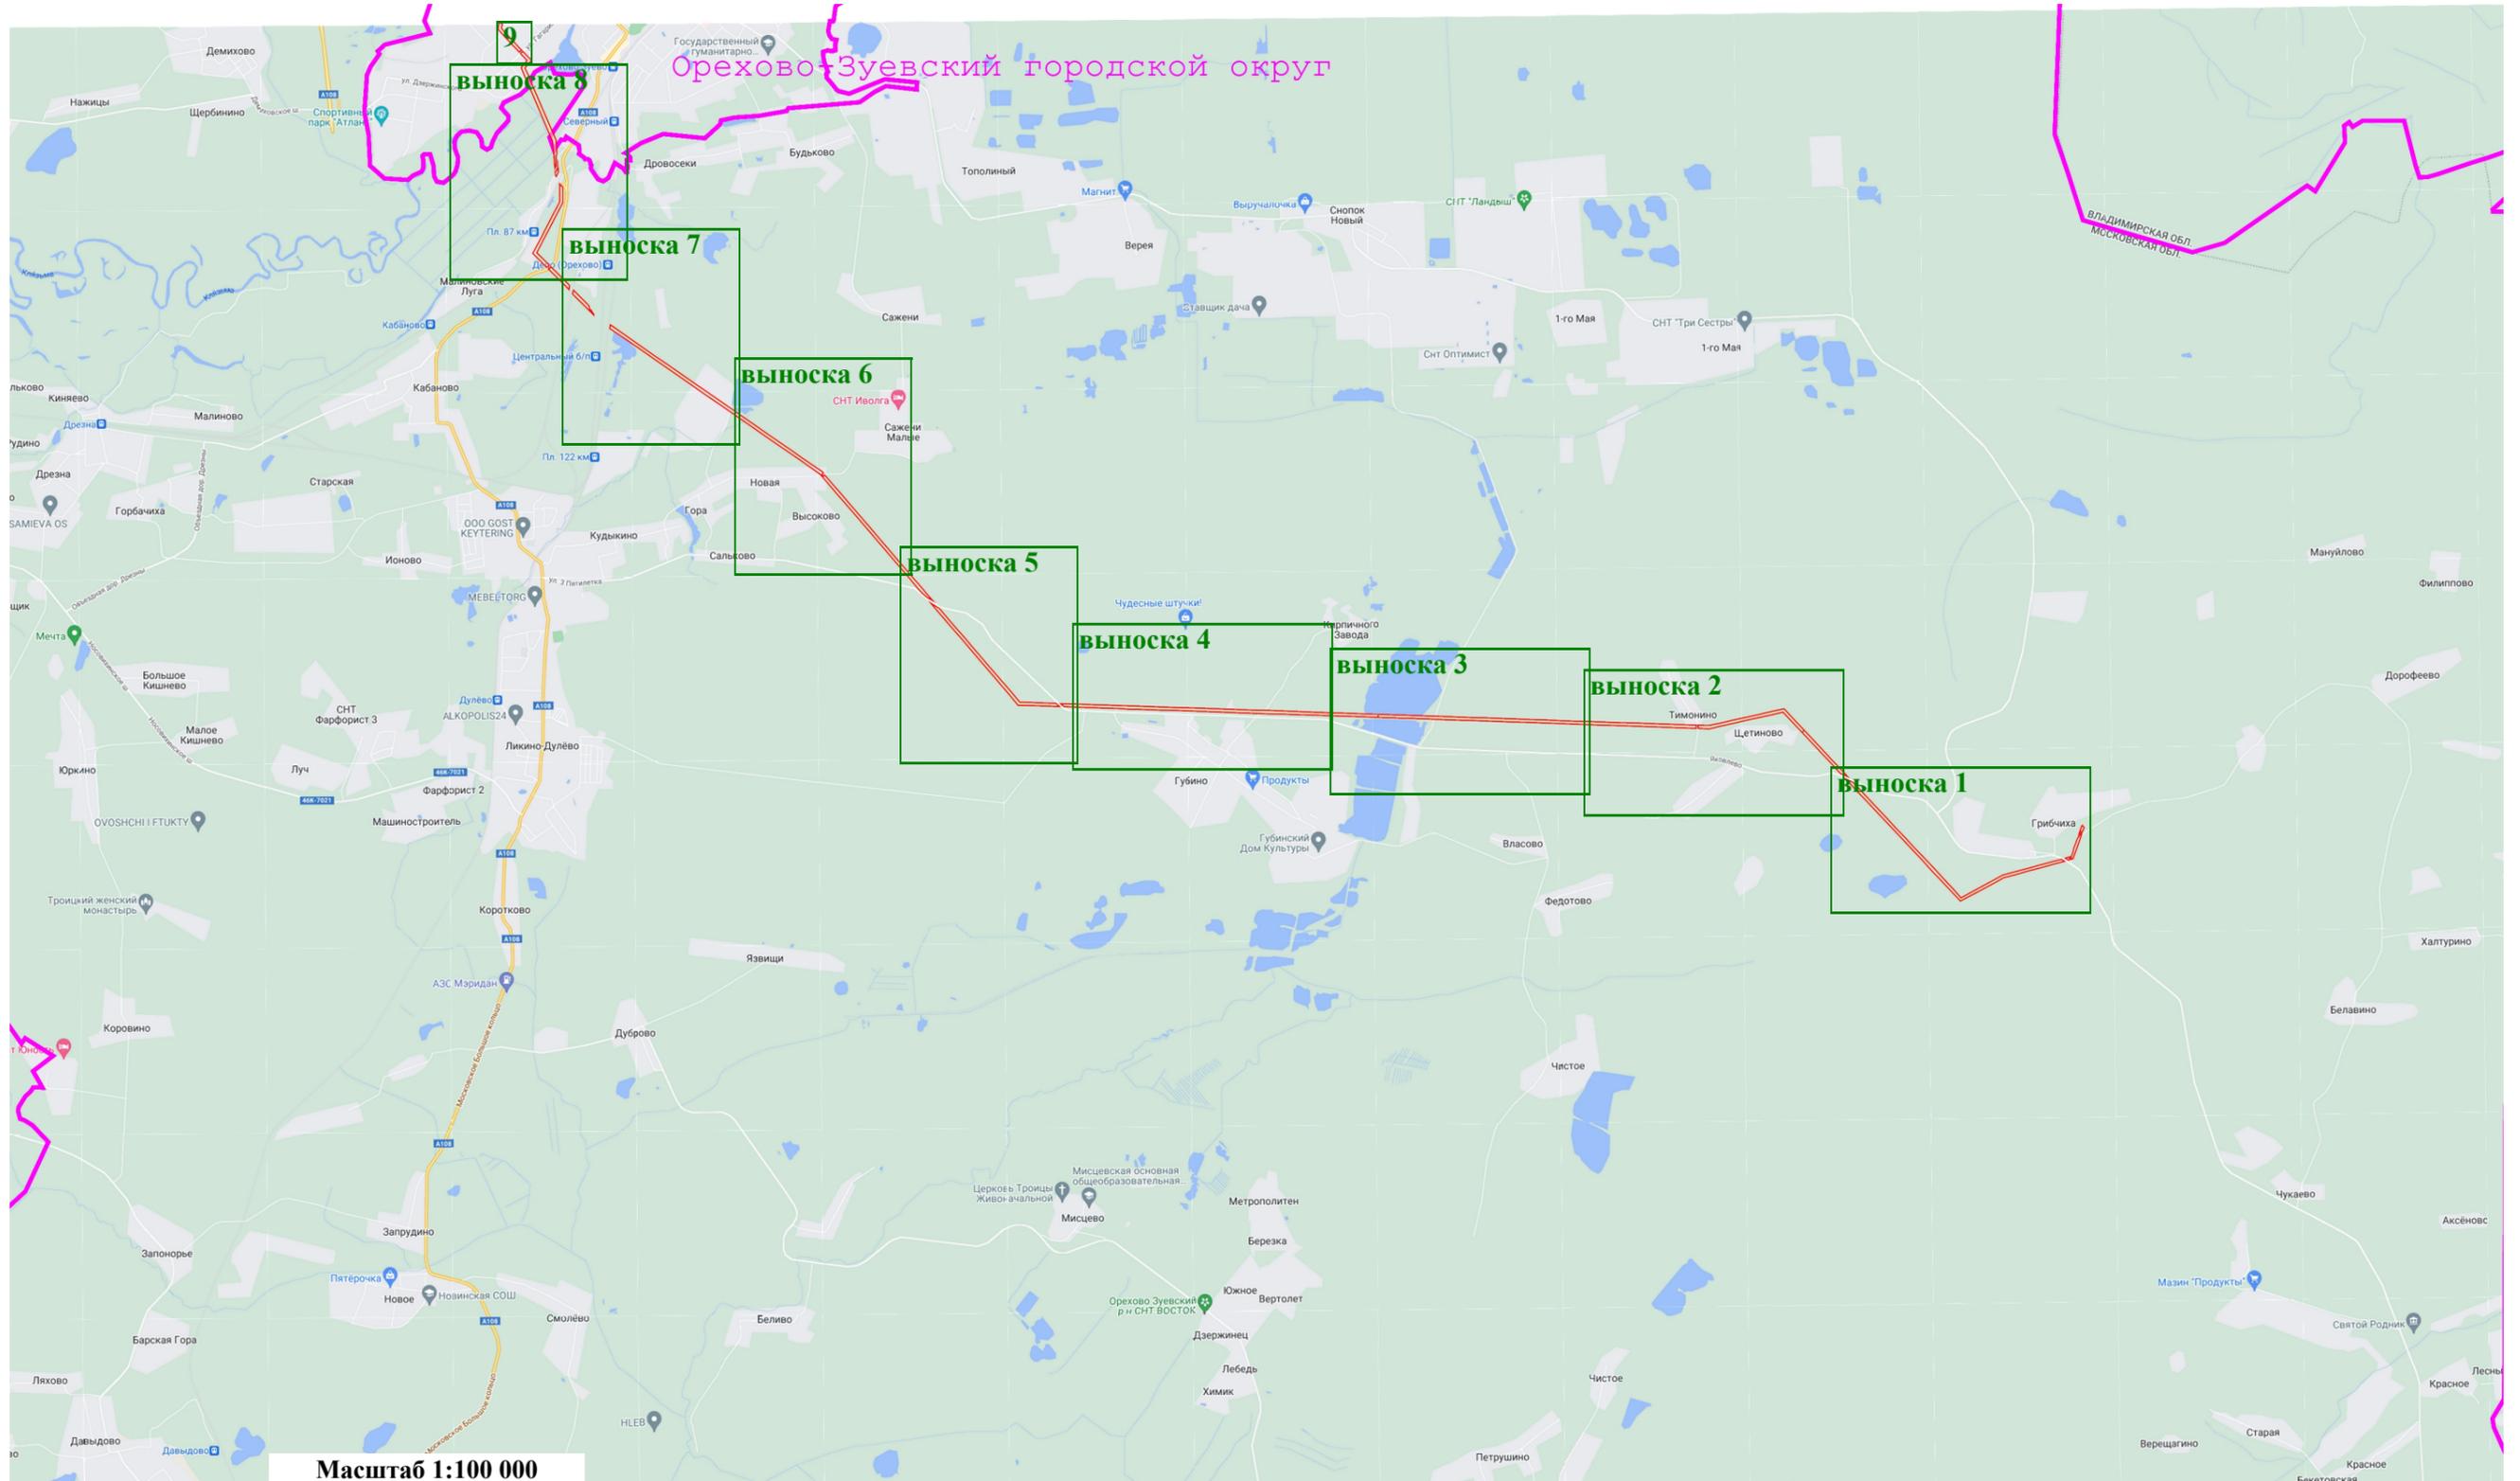

Условные обозначения:

 - Вновь образуемая граница публичного сервитута, сведения о которой достаточны для определения ее местоположения

Схема расположения границ публичного сервитута
"Линия электропередачи 110 кВ Орехово-Гребчиха"

выноски 1

выноски 1



Масштаб 1:10 000

Условные обозначения:

— Существующая часть границы, имеющиеся в ЕГРН сведения о которой достаточны для определения ее местоположения

148

- Номер характерной точки границы публичного сервитута

● - Характерная точка границы зоны публичного сервитута, сведения о которой позволяют однозначно определить ее положение на местности

:136 - Кадастровый номер земельного участка

- Граница кадастрового квартала

— - Ось линии электропередач

50:35:0030306 - Номер кадастрового квартала


- Граница охранной зоны линии электропередачи

— - Вновь образуемая граница публичного сервитута, сведения о которой достаточны для определения ее местоположения

Схема расположения границ публичного сервитута
"Линия электропередачи 110 кВ Орехово-Гребчиха"

выноска 2

выноска 2

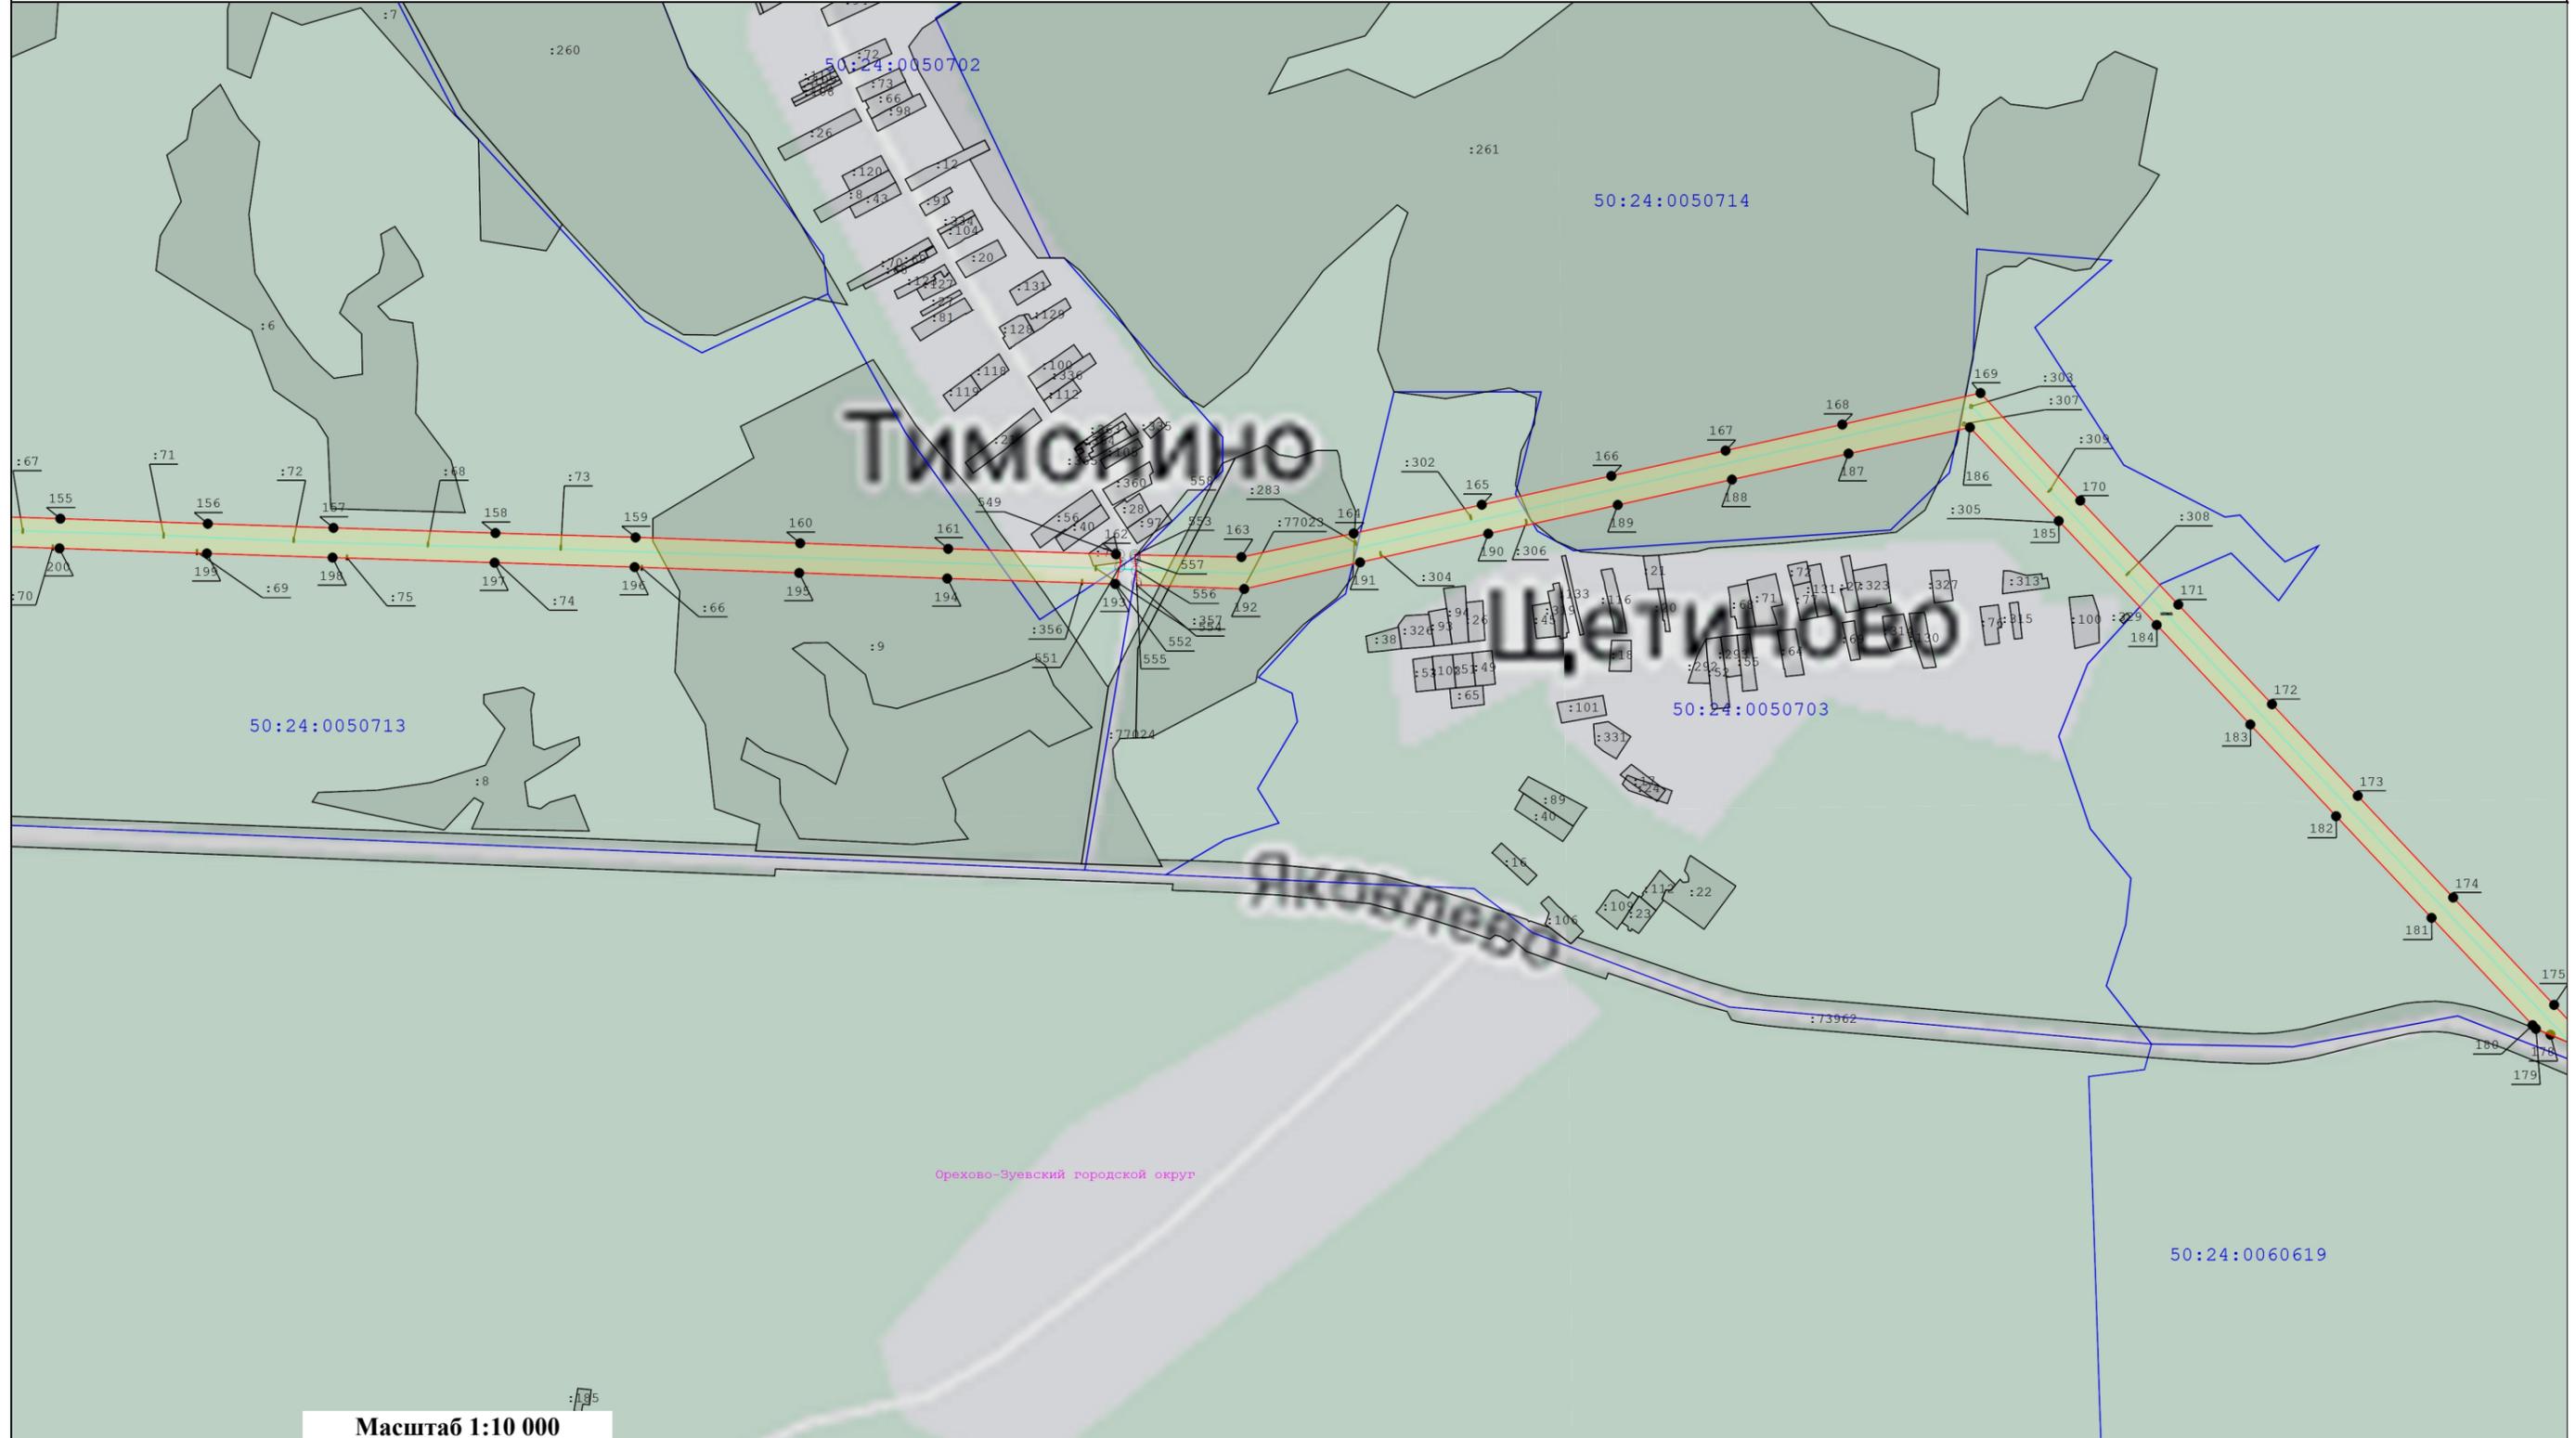

Масштаб 1:10 000

Условные обозначения:

- | | | | | |
|---|--|---|---|---|
|  | - Существующая часть границы, имеющиеся в ЕГРН сведения о которой достаточны для определения ее местоположения | 148 |  | - Характерная точка границы зоны публичного сервитута, сведения о которой позволяют однозначно определить ее положение на местности |
| :136 | - Кадастровый номер земельного участка |  | - | - Ось линии электропередач |
| 50:35:0030306 | - Номер кадастрового квартала |  | - | - Вновь образуемая граница публичного сервитута, сведения о которой достаточны для определения ее местоположения |
| | | | | |

Схема расположения границ публичного сервитута
"Линия электропередачи 110 кВ Орехово-Гребчиха"

выноска 3

выноска 3



Масштаб 1:10 000

Условные обозначения:

— - Существующая часть границы, имеющиеся в ЕГРН сведения о которой достаточны для определения ее местоположения

148

- Номер характерной точки границы публичного сервитута

● - Характерная точка границы зоны публичного сервитута, сведения о которой позволяют однозначно определить ее положение на местности

:136 - Кадастровый номер земельного участка

- Граница кадастрового квартала

— - Ось линии электропередач

50:35:0030306 - Номер кадастрового квартала

- Граница охранной зоны линии электропередачи

— - вновь образуемая граница публичного сервитута, сведения о которой достаточны для определения ее местоположения

Схема расположения границ публичного сервитута
"Линия электропередачи 110 кВ Орехово-Гребчиха"

выноска 4

выноска 4



Масштаб 1:10 000

Условные обозначения:

— Существующая часть границы, имеющиеся в ЕГРН сведения о которой достаточны для определения ее местоположения

148

- Номер характерной точки границы публичного сервитута

● - Характерная точка границы зоны публичного сервитута, сведения о которой позволяют однозначно определить ее положение на местности

:136 - Кадастровый номер земельного участка

- Граница кадастрового квартала

— - Ось линии электропередач

50:35:0030306 - Номер кадастрового квартала


- Граница охранной зоны линии электропередачи

— - Вновь образуемая граница публичного сервитута, сведения о которой достаточны для определения ее местоположения

Схема расположения границ публичного сервитута
"Линия электропередачи 110 кВ Орехово-Гребчиха"

выноски 5

выноски 5

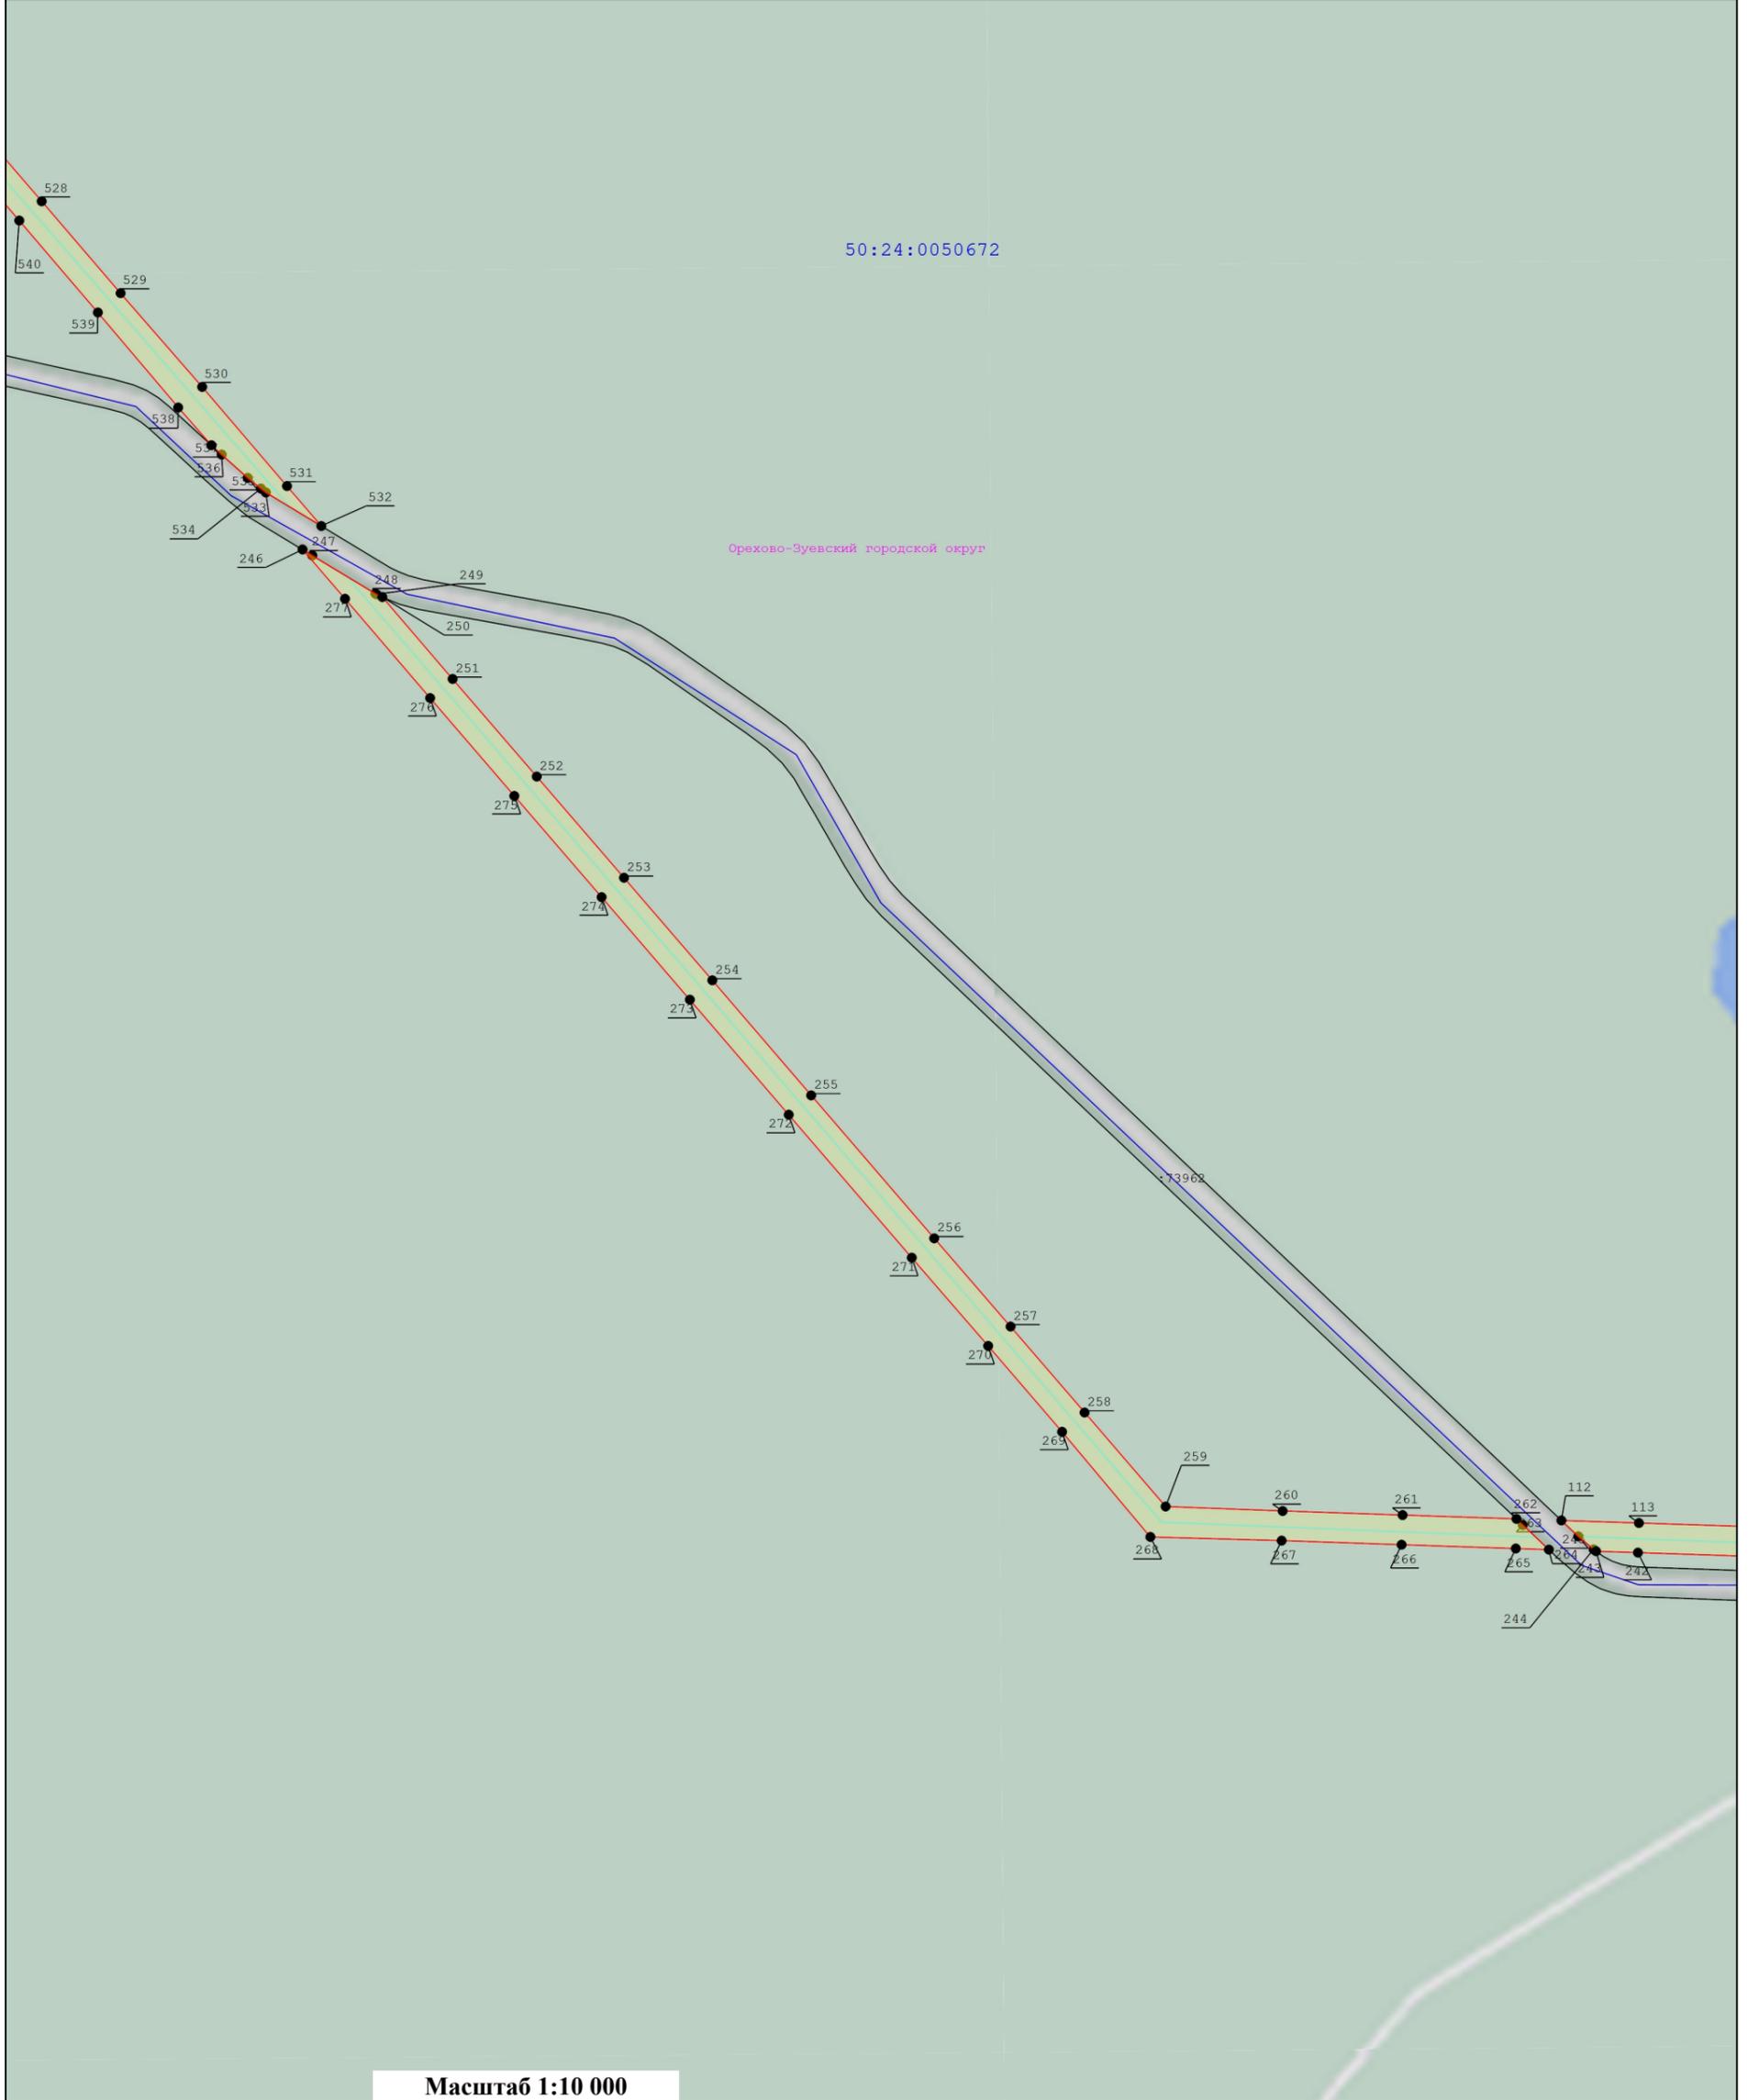

Масштаб 1:10 000


Условные обозначения:

- | | | | |
|---|---|------|--|
|  | - Существующая часть границы, имеющиеся в ЕГРН сведения о которой достаточны для определения ее местоположения | 148 | - Номер характерной точки границы публичного сервитута |
|  | - Характерная точка границы зоны публичного сервитута, сведения о которой позволяют однозначно определить ее положение на местности | :136 | - Кадастровый номер земельного участка |
|  | - Граница кадастрового квартала | | - Ось линии электропередач |
| 50:35:0030306 | - Номер кадастрового квартала | | - Граница охранной зоны линии электропередачи |
|  | - вновь образуемая граница публичного сервитута, сведения о которой достаточны для определения ее местоположения | | |

Схема расположения границ публичного сервитута
"Линия электропередачи 110 кВ Орехово-Гребчиха"

выноска 6

выноска 6

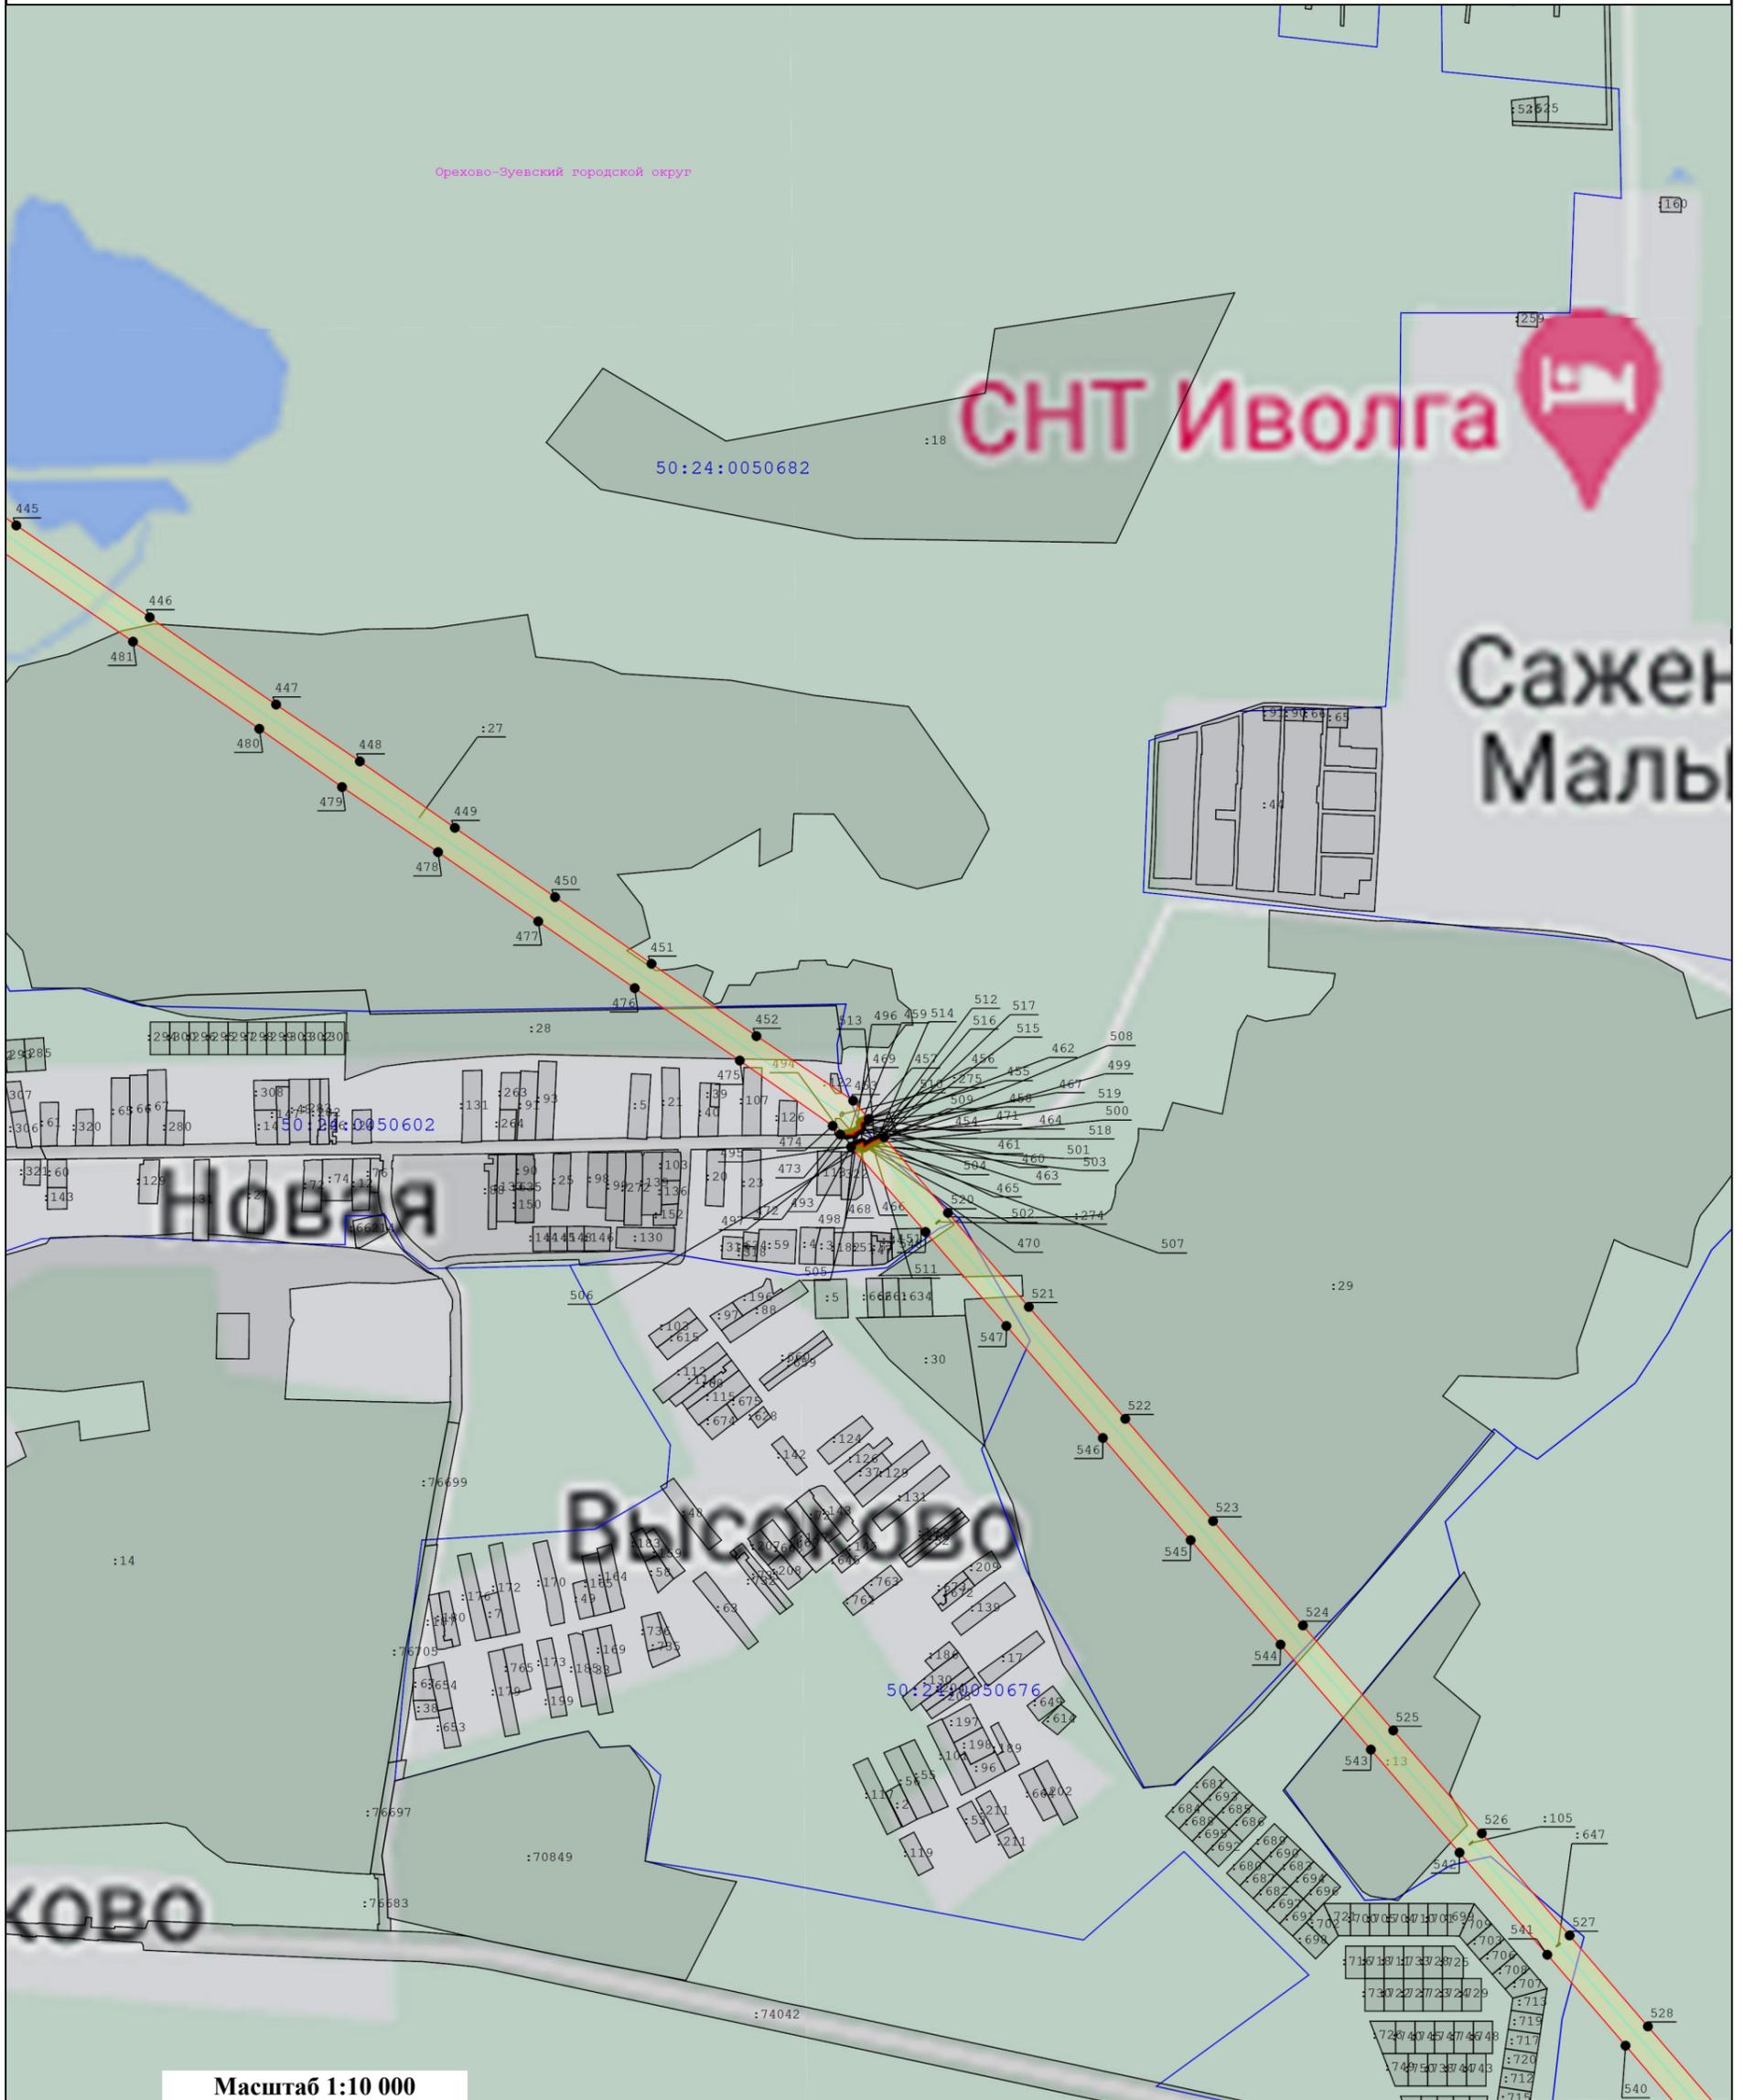

Масштаб 1:10 000


Условные обозначения:

- Существующая часть границы, имеющиеся в ЕГРН сведения о которой достаточны для определения ее местоположения
- Характерная точка границы зоны публичного сервитута, сведения о которой позволяют однозначно определить ее положение на местности
- Граница кадастрового квартала
- Номер кадастрового квартала
- вновь образуемая граница публичного сервитута, сведения о которой достаточны для определения ее местоположения
- Граница охранной зоны линии электропередачи
- Номер характерной точки границы публичного сервитута
- Кадастровый номер земельного участка
- Ось линии электропередач

Схема расположения границ публичного сервитута
"Линия электропередачи 110 кВ Орехово-Гребчиха"

Выноска 7

Выноска 7

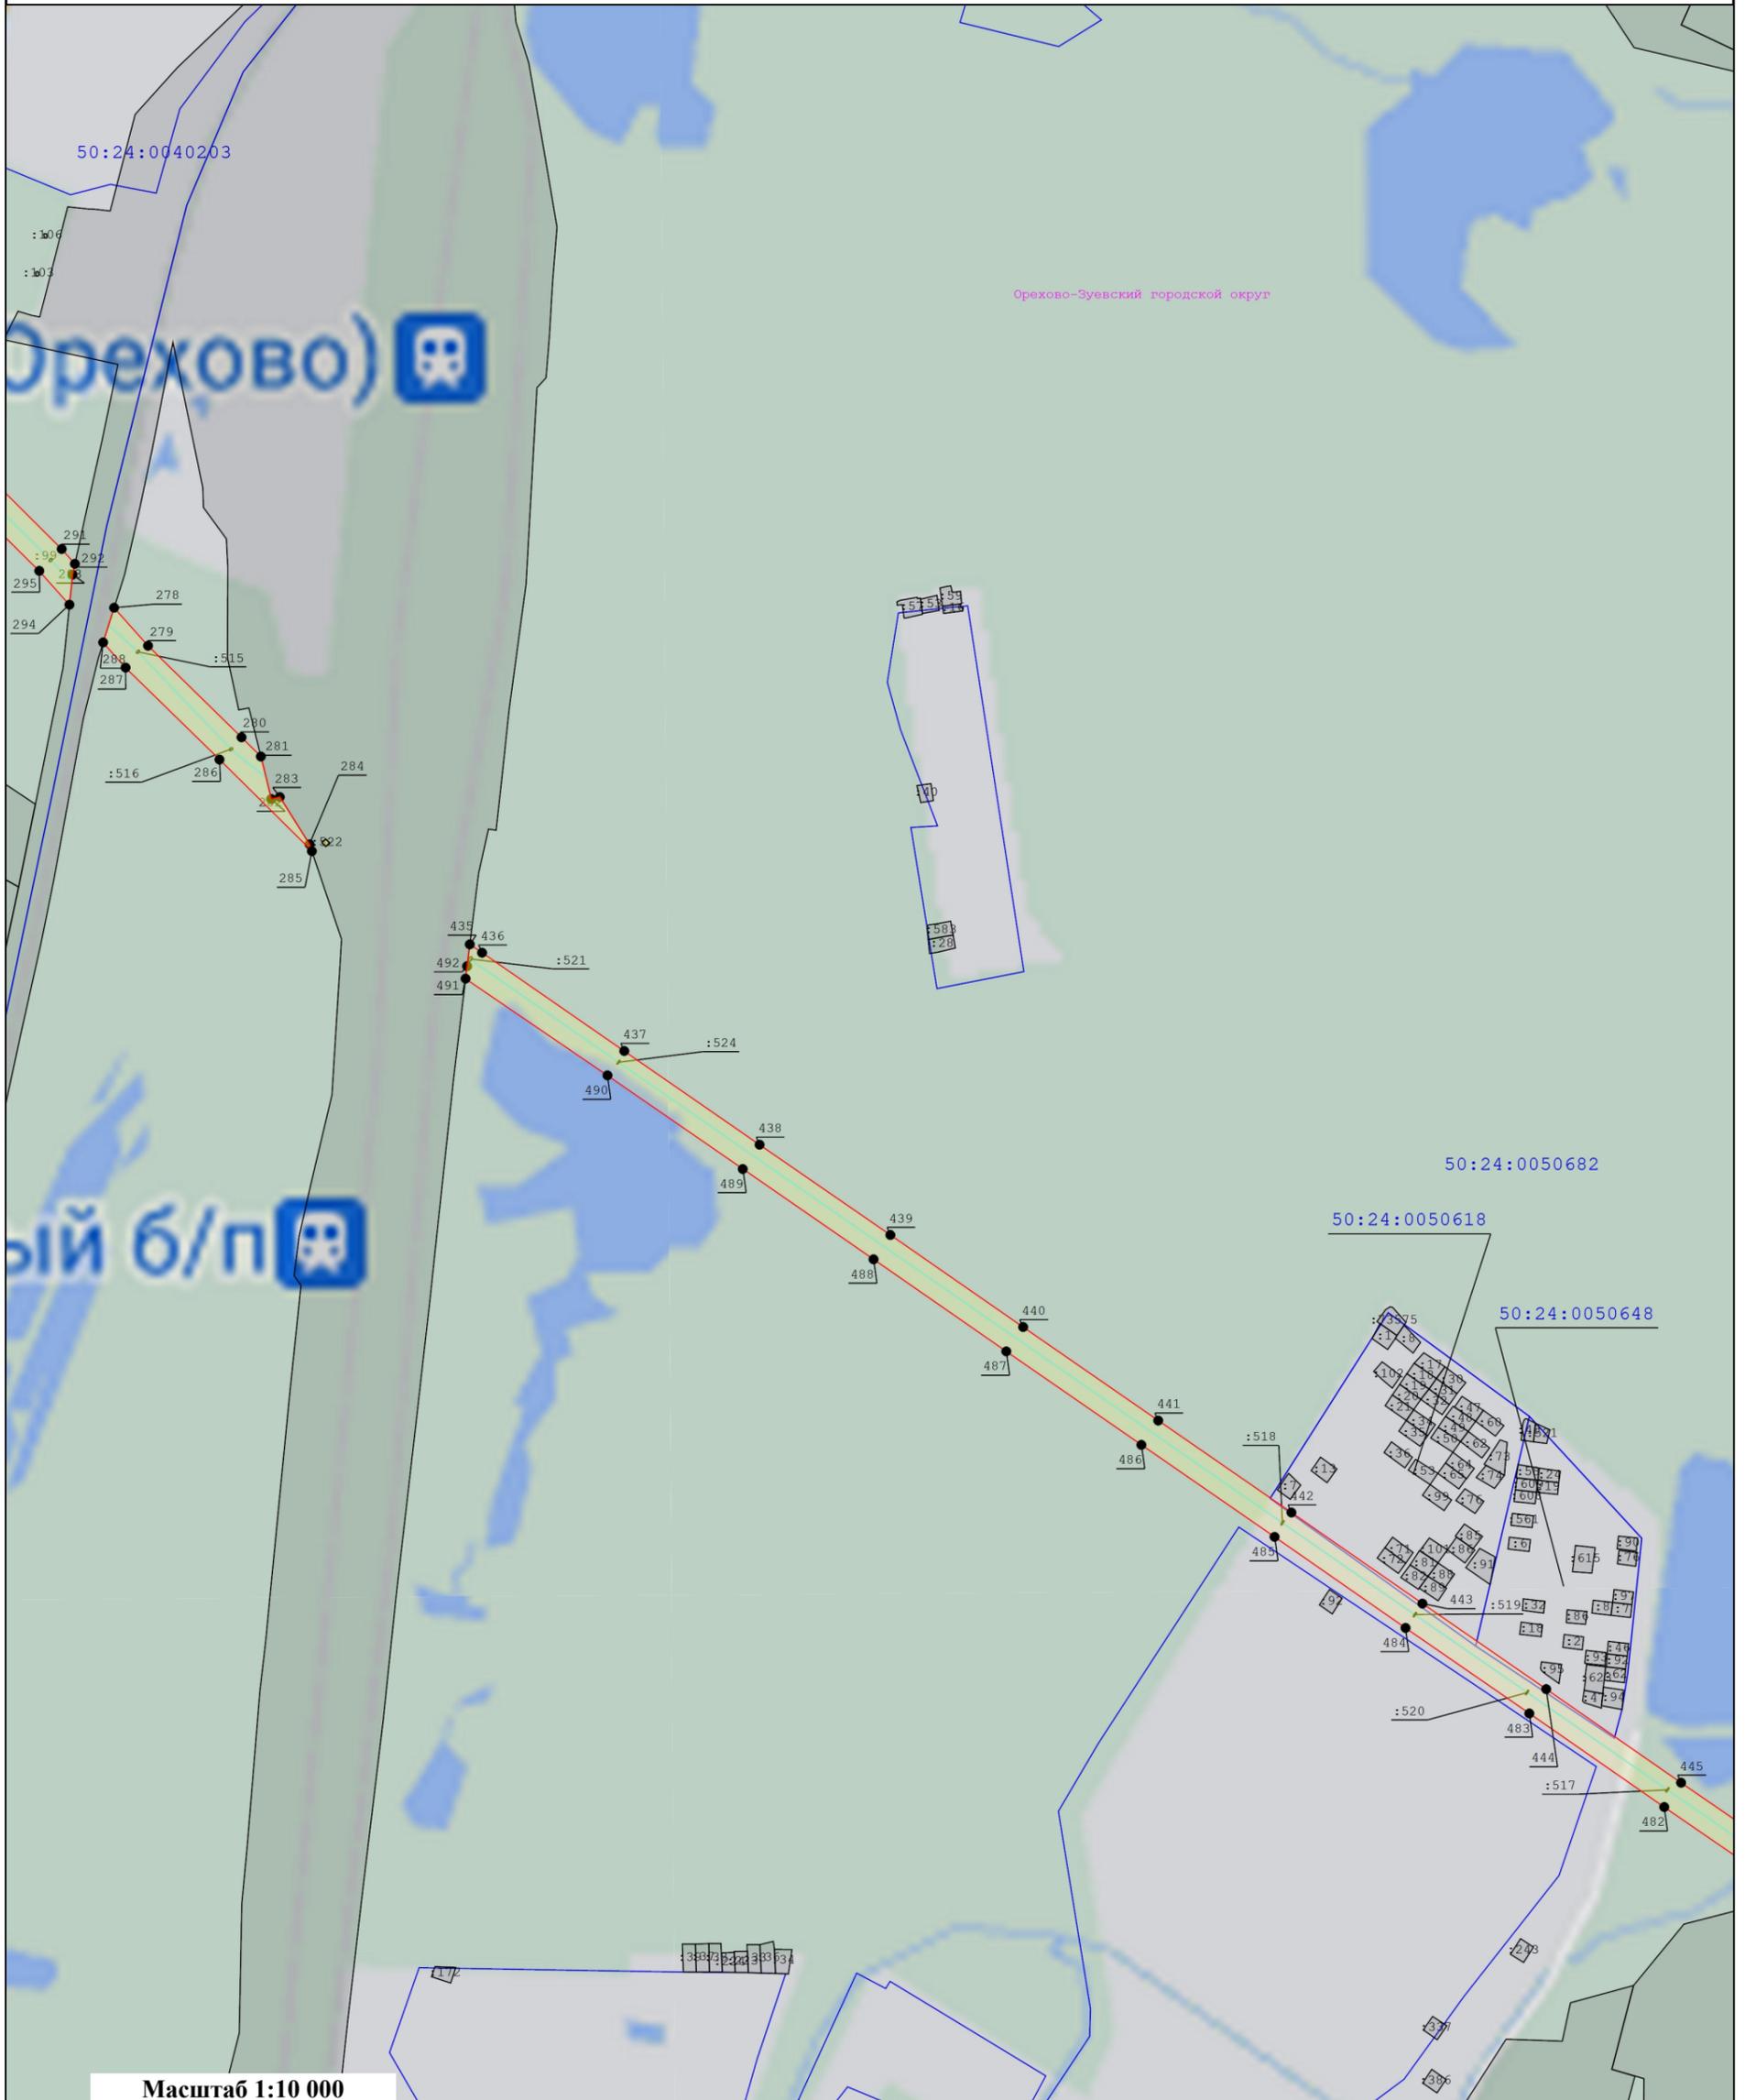

Масштаб 1:10 000


Условные обозначения:

- | | | | |
|---|---|------|--|
|  | - Существующая часть границы, имеющиеся в ЕГРН сведения о которой достаточны для определения ее местоположения | 148 | - Номер характерной точки границы публичного сервитута |
|  | - Характерная точка границы зоны публичного сервитута, сведения о которой позволяют однозначно определить ее положение на местности | :136 | - Кадастровый номер земельного участка |
|  | - Граница кадастрового квартала | | - Ось линии электропередач |
| 50:35:0030306 | - Номер кадастрового квартала | | - Граница охранной зоны линии электропередачи |
|  | - вновь образуемая граница публичного сервитута, сведения о которой достаточны для определения ее местоположения | | |

Схема расположения границ публичного сервитута
"Линия электропередачи 110 кВ Орехово-Гребчиха"

выноски 8

выноски 8

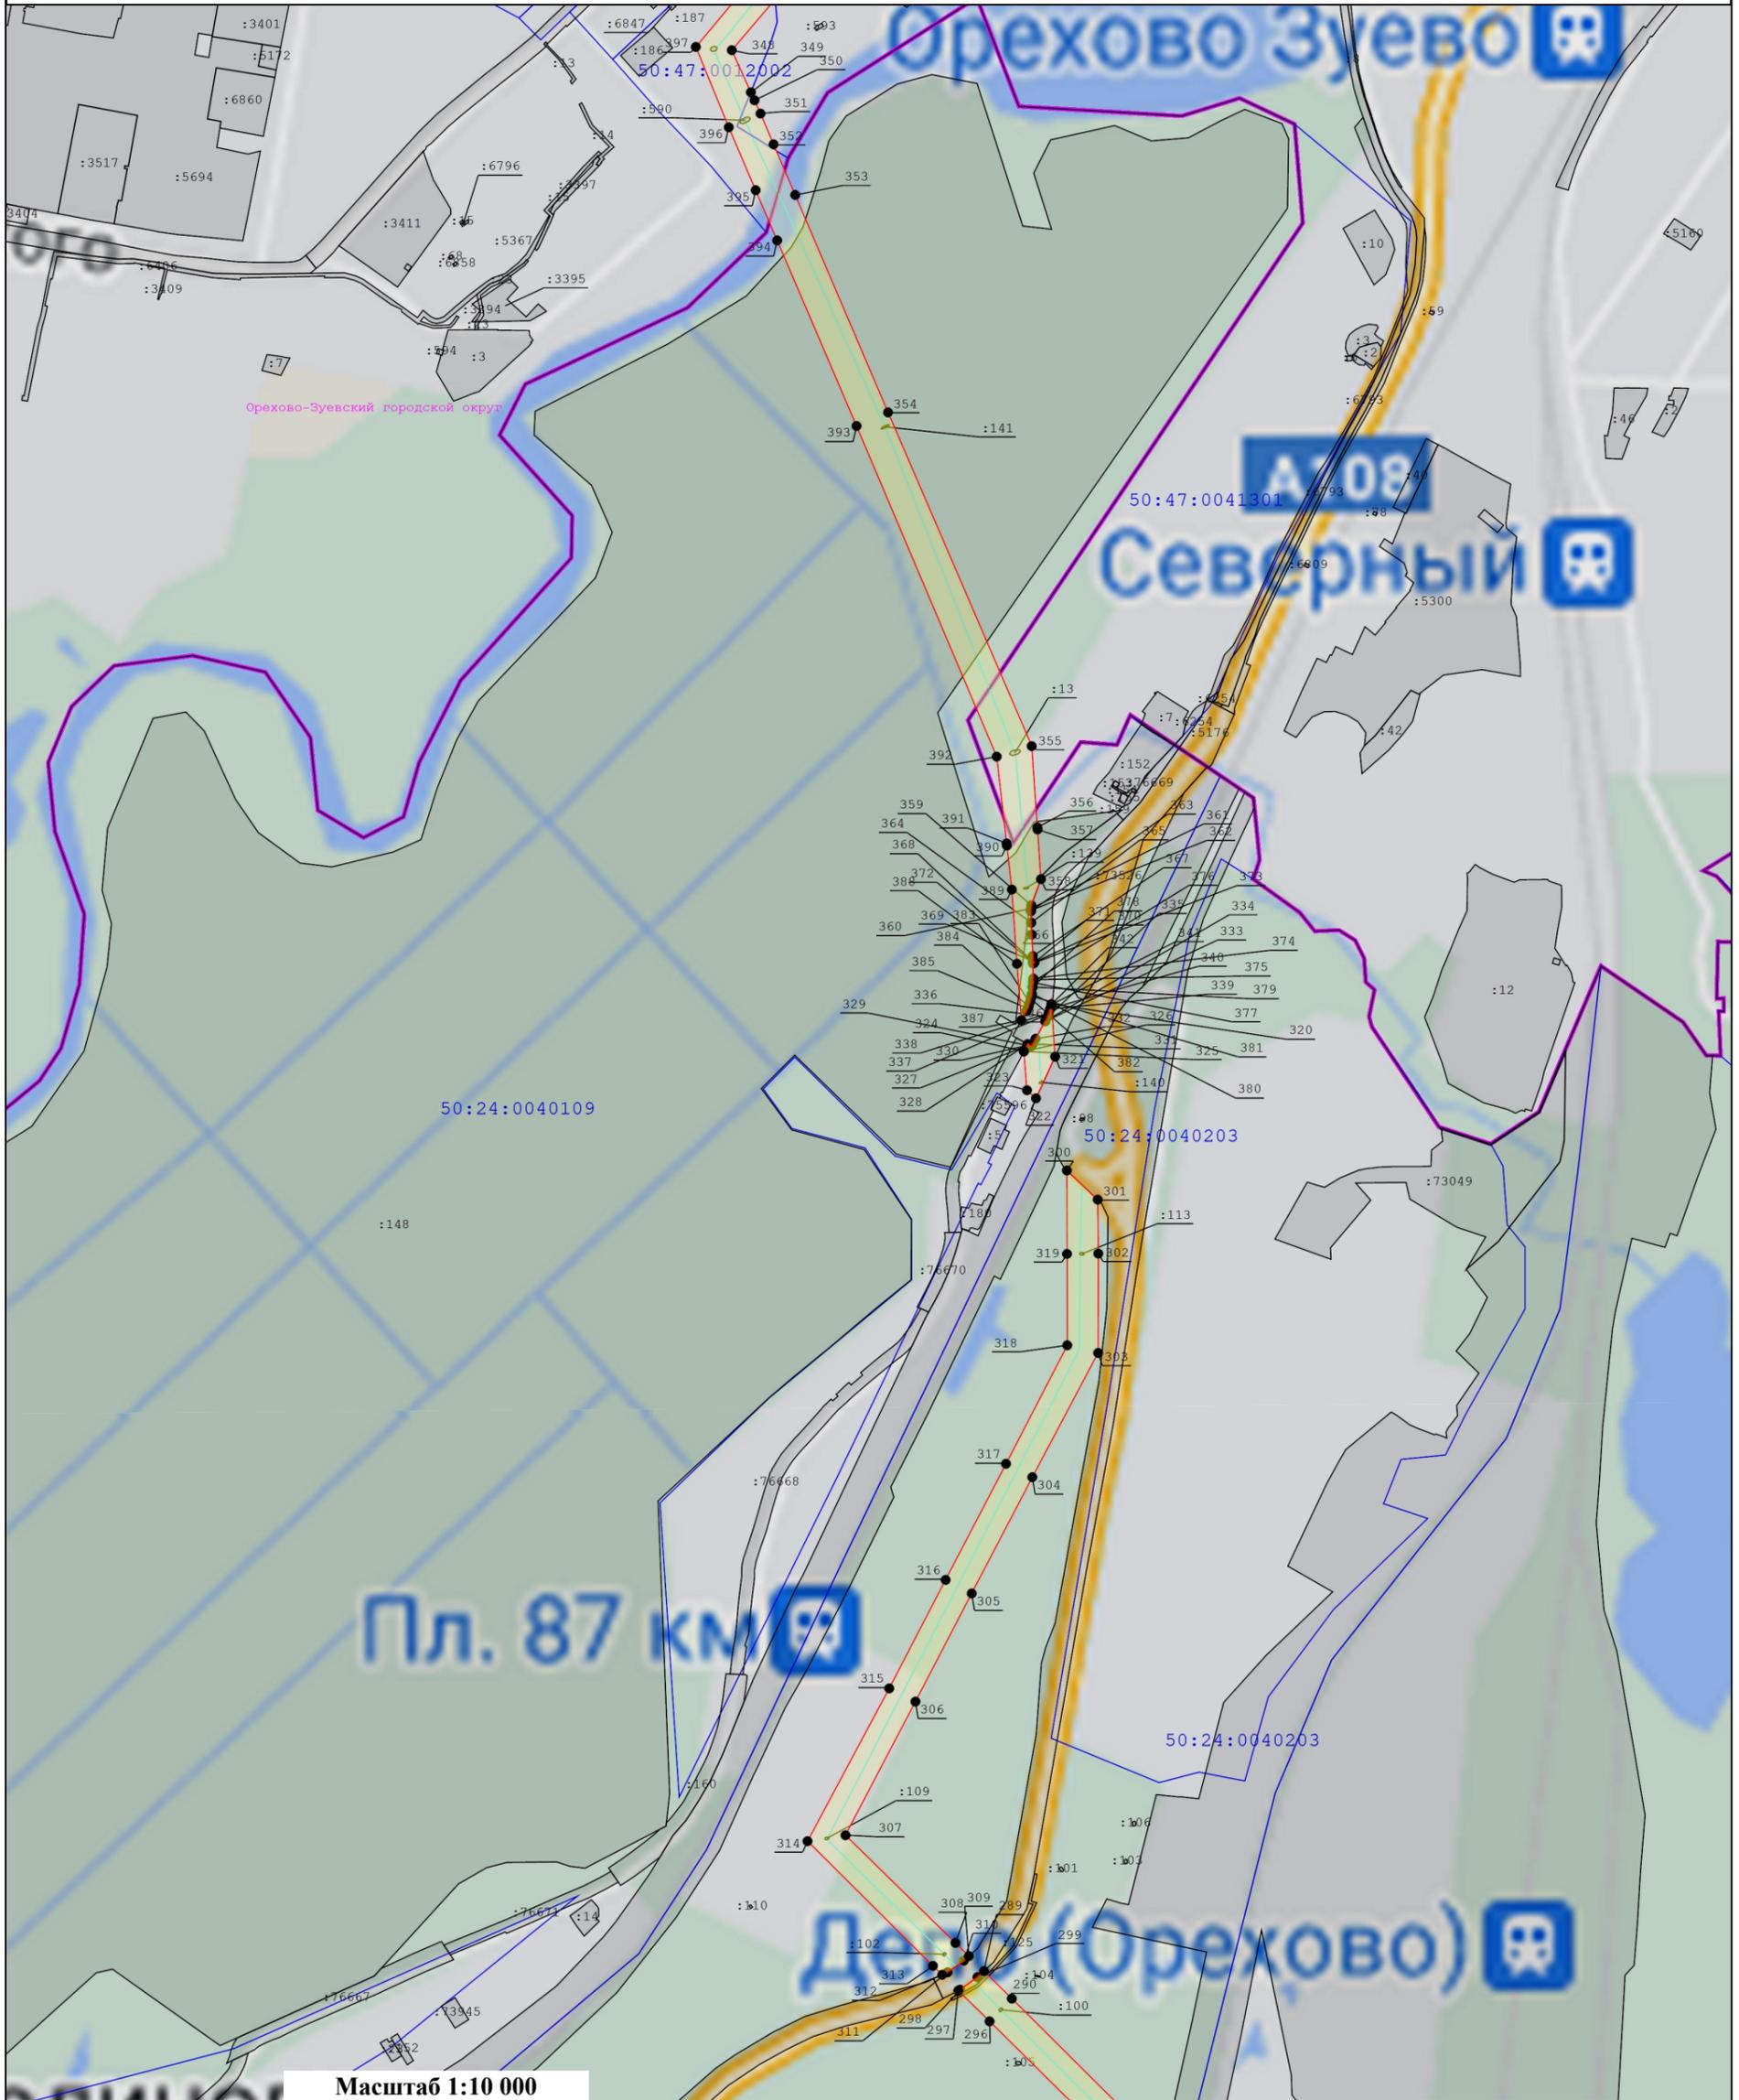

Масштаб 1:10 000

Условные обозначения:

 
-  - Существующая часть границы, имеющиеся в ЕГРН сведения о которой достаточны для определения ее местоположения
-  - Характерная точка границы зоны публичного сервитута, сведения о которой позволяют однозначно определить ее положение на местности
-  - Граница кадастрового квартала
-  - Номер кадастрового квартала
-  - Граница охранной зоны линии электропередачи
-  148 - Номер характерной точки границы публичного сервитута
-  :136 - Кадастровый номер земельного участка
-  - Ось линии электропередач
-  - Граница муниципального образования
-  - Вновь образуемая граница публичного сервитута, сведения о которой достаточны для определения ее местоположения

Схема расположения границ публичного сервитута
"Линия электропередачи 110 кВ Орехово-Гребчиха"

9
9



Масштаб 1:2 000

Условные обозначения:

- Существующая часть границы, имеющиеся в ЕГРН сведения о которой достаточны для определения ее местоположения
- Характерная точка границы зоны публичного сервитута, сведения о которой позволяют однозначно определить ее положение на местности
- Граница кадастрового квартала
- 50:35:0030306 - Номер кадастрового квартала
- вновь образуемая граница публичного сервитута, сведения о которой достаточны для определения ее местоположения
- 148 - Номер характерной точки границы публичного сервитута
- :136 - Кадастровый номер земельного участка
- Ось линии электропередач
- Граница охранной зоны линии электропередачи