


Схема расположения публичного сервитута

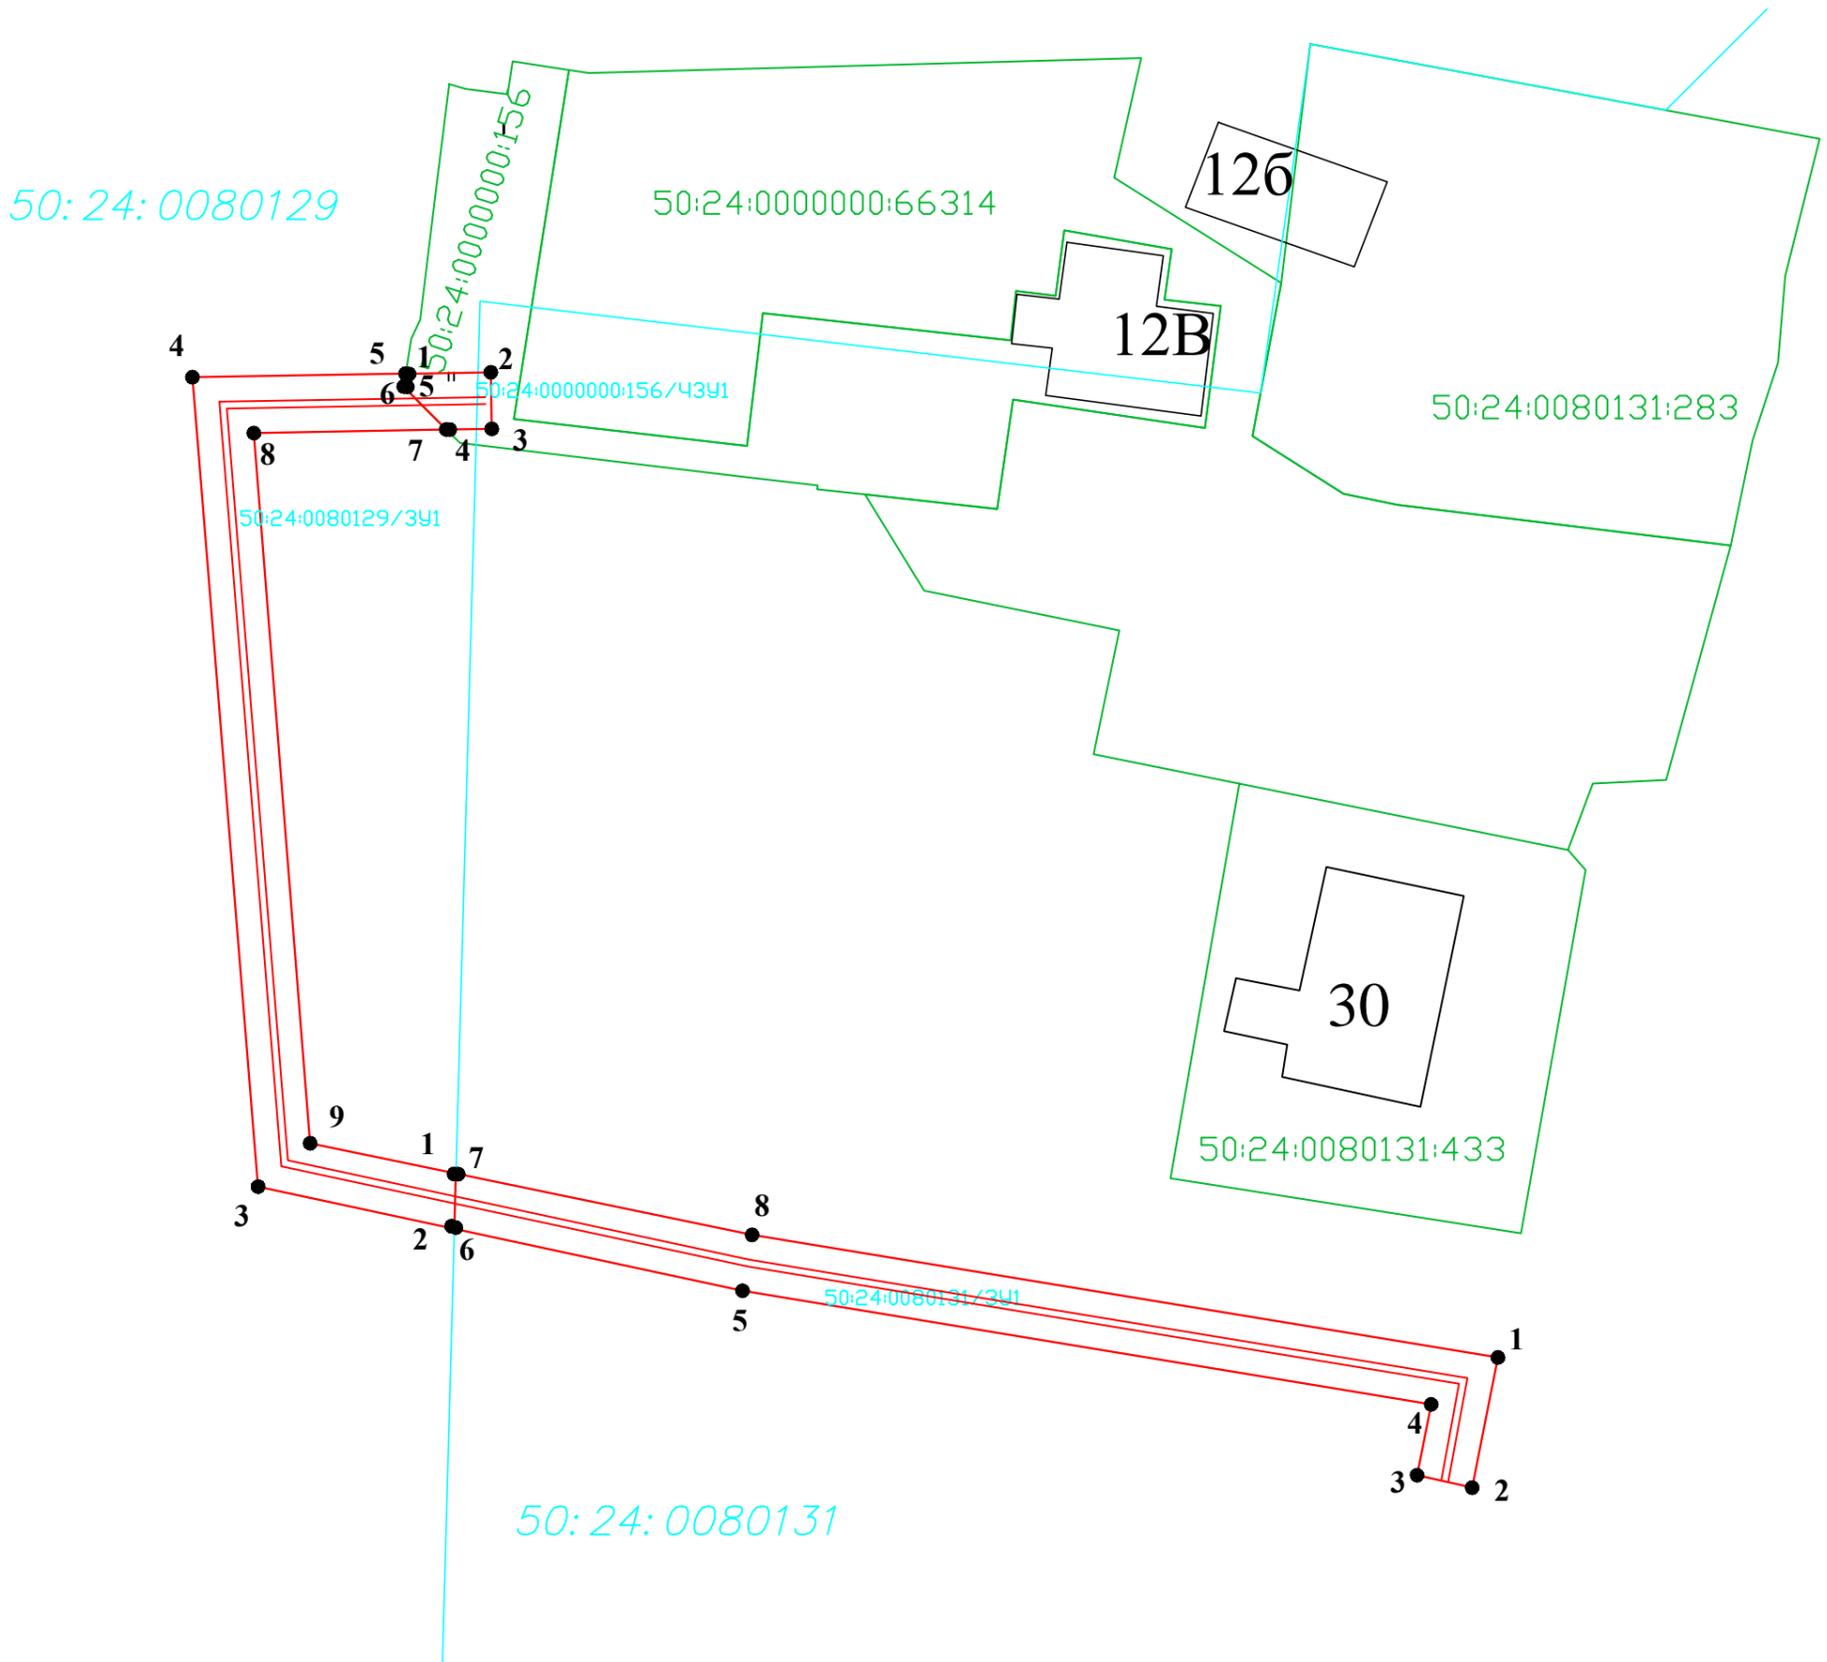

Условные обозначения:

- | | | | |
|---|--|--|---|
|  | проектные границы публичного сервитута | 50:24:0080131 | номер кадастрового квартала |
|  | характерные точки проектной границы публичного сервитута | 50:24:0080129/3У1
50:24:0000000:156/43У1
50:24:0080131/3У1 | обозначение участков публичного сервитута |
|  | проектное местоположение инженерного сооружения (воздушная линия) | | |
|  | границы земельных участков по сведениям ЕГРН | | |
| 50:24:0000000:66314 | кадастровые намеря земельных участков в отношении которых испрашивается публичный сервитут | | |
|  | границы кадастровых кварталов | | |

Масштаб 1:500