


Схема расположения публичного сервитута

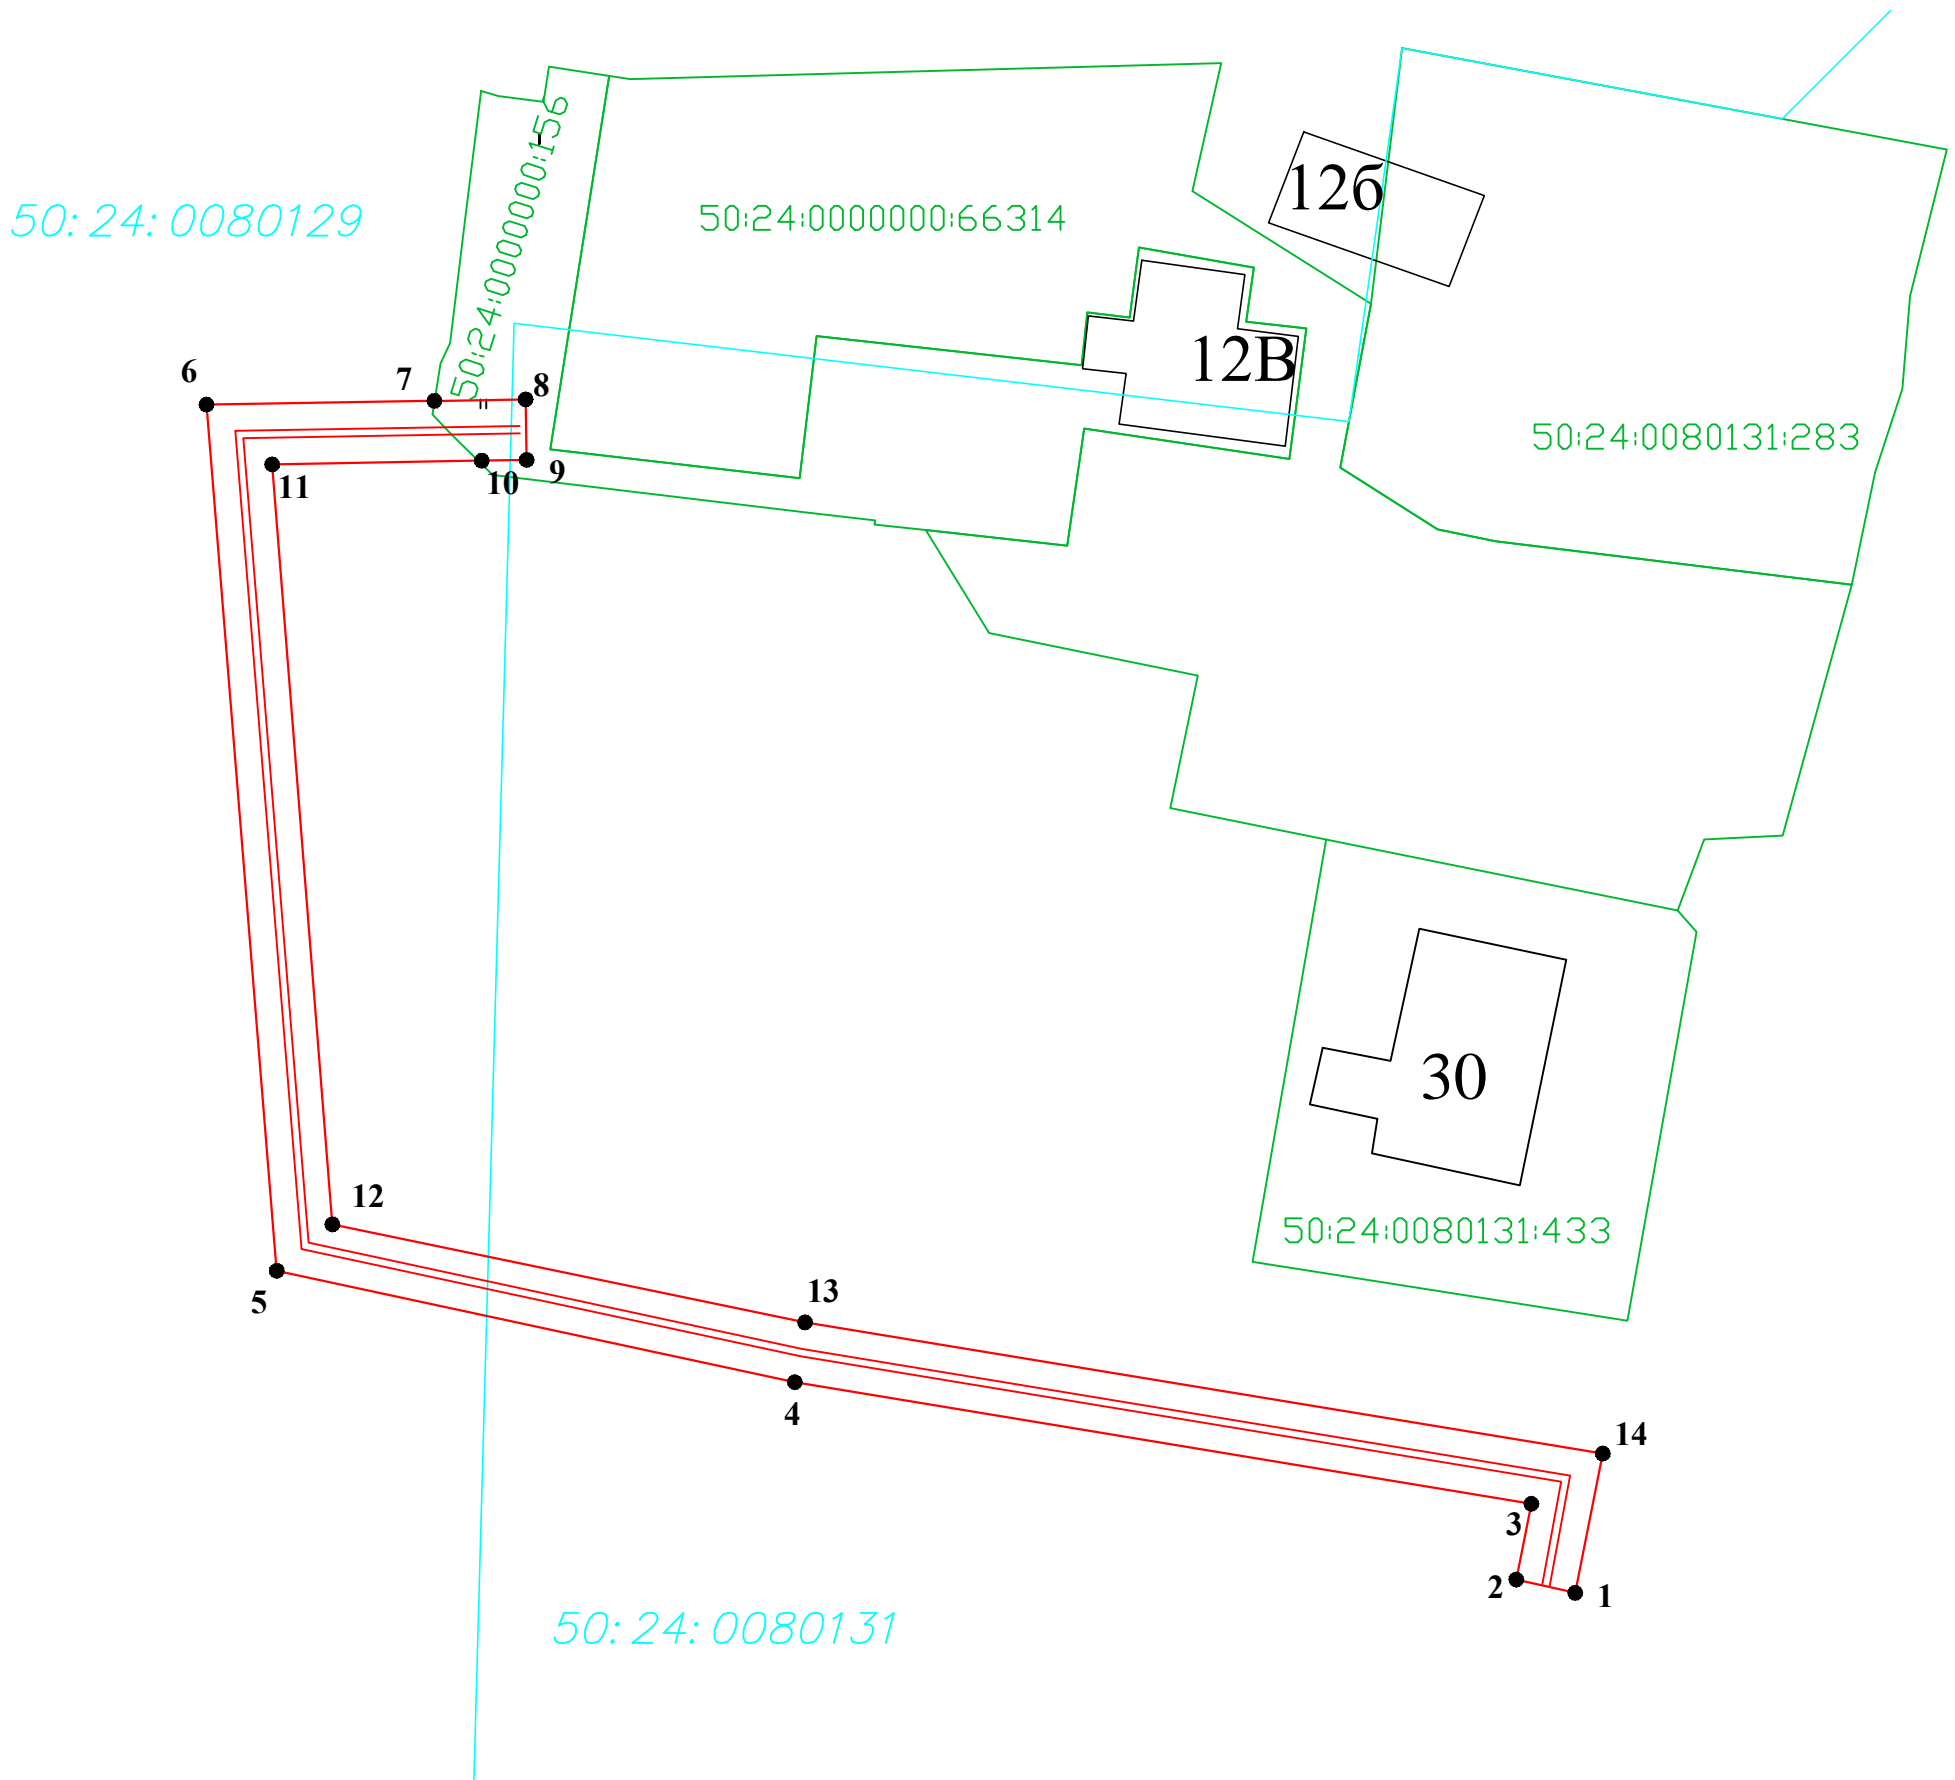

Условные обозначения:

- проектные границы публичного сервитута
- 1 характерные точки проектной границы публичного сервитута
- проектное местооположение инженерного сооружения (воздушная линия)
- границы земельных участков по сведениям ЕГРН
- 50:24:0000000:66314 кадастровые номера земельных участков в отношении которых испрашивается публичный сервитут
- границы кадастровых кварталов

50:24:0080131 номер кадастрового квартала

Масштаб 1:500

Обозначение характерных точек границ	Координаты, м	
	X	Y
1	2	3
1	445 258,4400	2 270 190,3800
2	445 259,3200	2 270 186,4800
3	445 264,3300	2 270 187,4800
4	445 272,3800	2 270 138,7700
5	445 279,7500	2 270 104,5100
6	445 337,0500	2 270 099,8600
7	445 337,2900	2 270 114,9600
8	445 337,3900	2 270 120,9400
9	445 333,3900	2 270 121,0400
10	445 333,3500	2 270 117,8200
11	445 333,0900	2 270 104,2100
12	445 282,8200	2 270 108,1900
13	445 276,3300	2 270 139,4500
14	445 267,6500	2 270 192,2100
1	445 258,4400	2 270 190,3800