

## Схема расположения земельного участка или земельных участков на кадастровом плане территории

Утверждена  
Постановлением  
 (наименование документа об утверждении, включая  
Администрации  
 наименования органов государственной власти или  
Орехово-Зуевского городского округа  
 органов местного самоуправления, принявших  
Московской области  
 решение об утверждении схемы или подписавших  
 соглашение о перераспределении земельных  
 участков)  
 от \_\_\_\_\_ N \_\_\_\_\_

Условный номер земельного участка: 50:24:0030302:3У1

Адрес (местоположение): Российская Федерация, Московская область, Орехово-Зуевский городской округ,  
 город Ликино-Дулево, улица Комсомольская, дом 1а.

Категория земельного участка: Земли населенных пунктов

Вид разрешенного использования: Малоэтажная многоквартирная жилая застройка (2.1.1)


Площадь земельного участка: 1136 м<sup>2</sup>

| Наименование точки | X (м)     | Y (м)      |
|--------------------|-----------|------------|
| 1                  | 2         | 3          |
| н1                 | 464668.07 | 2279894.34 |
| н2                 | 464659.7  | 2279911.22 |
| н3                 | 464606    | 2279881.98 |
| н4                 | 464614.35 | 2279865.58 |
| н1                 | 464668.07 | 2279894.34 |



Масштаб 1:1000

# Ситуационный план

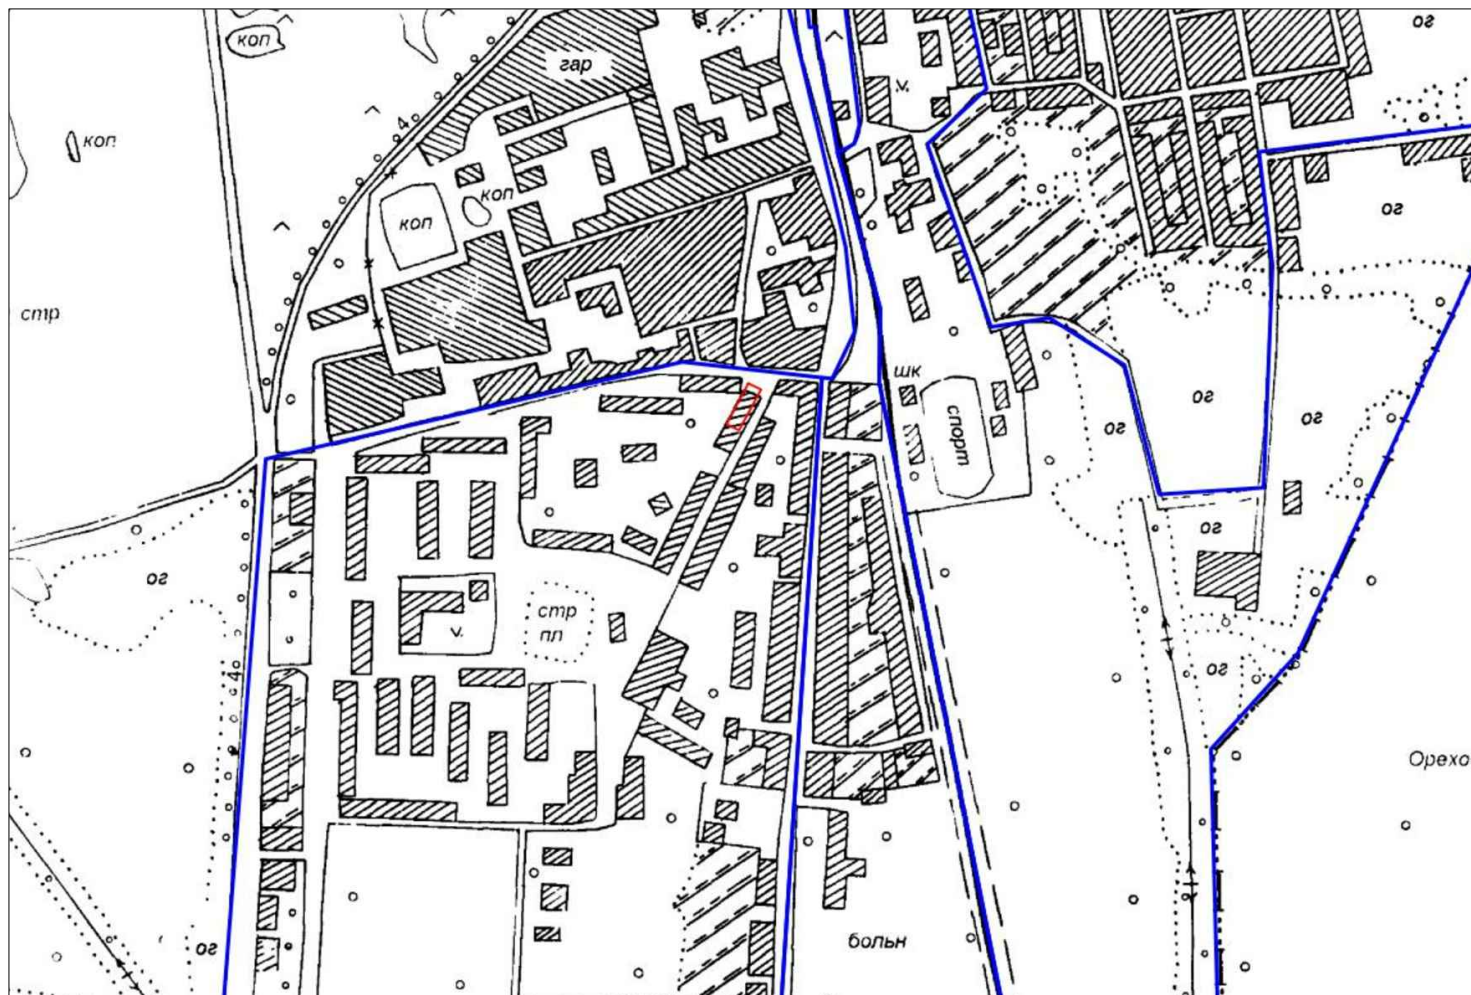

Масштаб 1:10000

Условные обозначения:

- обозначение границы образуемого земельного участка
- обозначение границы земельного участка, сведения о котором содержатся в ЕГРН
- обозначение границы кадастрового квартала
- :ЗУ1 обозначение образуемого земельного участка
- n1-n4 обозначение характерной точки границы образуемого земельного участка
- 50:24:0030302 обозначение кадастрового квартала

|  |                 |  |  |  |  |        |
|--|-----------------|--|--|--|--|--------|
| Российская Федерация, Московская область,<br>Орехово-Зуевский городской округ,<br>город Ликино-Дулево, улица Комсомольская, дом 1а |                 |  |  |  |  |        |
| Дата   |                 |  |  |  | 2021 г.  |        |
| Кадастровый инженер  | Мельников Д. В. |  |  |  | лист   | листов |
| Выполнил   | Кошелев А.Н.    |  |  |  | 1  | 1      |
| Схема расположения земельного участка<br>Малоэтажная многоквартирная жилая застройка<br>(2.1.1)                                    |                 |  |  |  | МБУ "Служба земельно-имущественного<br>комплекса"<br>Орехово-Зуевского городского округа |        |