

Схема расположения земельного участка или земельных участков  
на кадастровом плане территории

Утверждена  
Постановлением  
(наименование документа об утверждении, включая  
Администрации  
наименования органов государственной власти или  
Орехово-Зуевского городского округа  
органов местного самоуправления, принявших  
Московской области  
решение об утверждении схемы или подписавших  
соглашение о перераспределении земельных  
участков)  
от \_\_\_\_\_ N \_\_\_\_\_

Условный номер земельного участка: 50:24:0030302:3У1

Адрес (местоположение): Российская Федерация, Московская область, Орехово-Зуевский городской округ,  
город Ликино-Дулево, улица Комсомольская, дом 2.

Категория земельного участка: Земли населенных пунктов

Вид разрешенного использования: Малоэтажная многоквартирная жилая застройка (2.1.1)


Площадь земельного участка: 683 м<sup>2</sup>

Наименование точки	X (м)	Y (м)
1	2	3
н1	464515.99	2279808.22
н2	464506.49	2279826.03
н3	464476.61	2279810.09
н4	464486.09	2279792.31
н1	464515.99	2279808.22



Масштаб 1:1000

## Ситуационный план

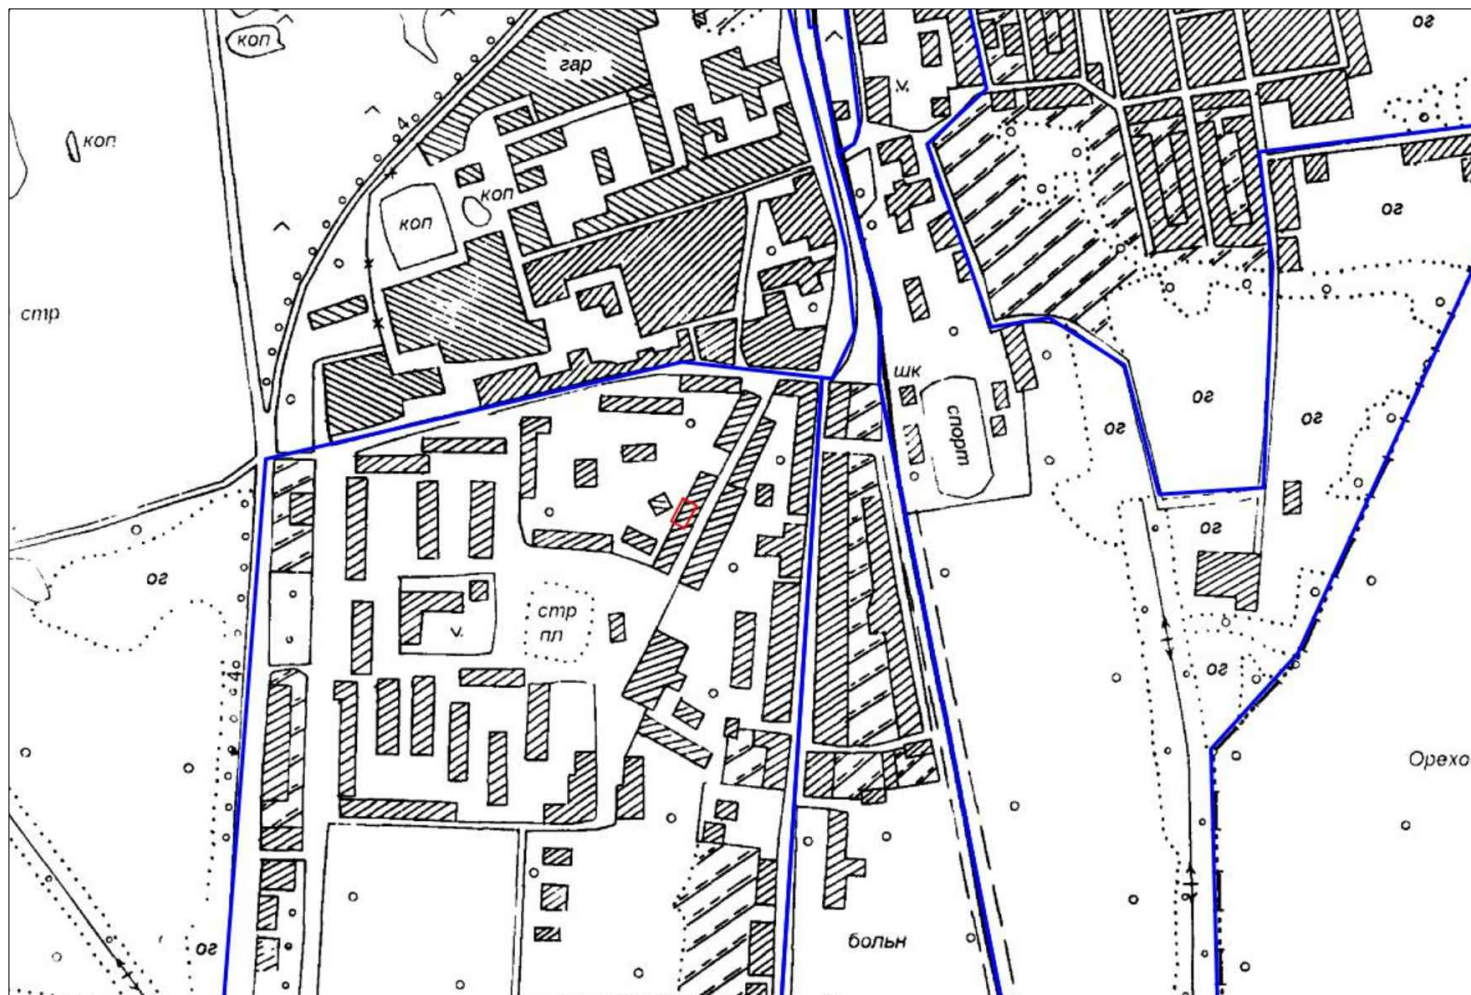

Масштаб 1:10000

Условные обозначения:

- |               |  |
|---------------|--|
|               | обозначение границы образуемого земельного участка                           |
|               | обозначение границы земельного участка, сведения о котором содержатся в ЕГРН |
|               | обозначение границы кадастрового квартала                                    |
| :ЗУ1          | обозначение образуемого земельного участка                                   |
| n1-n4         | обозначение характерной точки границы образуемого земельного участка         |
| 50:24:0030302 | обозначение кадастрового квартала  |

Российская Федерация, Московская область, Орехово-Зуевский городской округ, город Ликино-Дулево, улица Комсомольская, дом 2					
Дата					2021 г.
Кадастровый инженер	Мельников Д. В.				
Выполнил	Кошелев А.Н.				
Схема расположения земельного участка Малоэтажная многоквартирная жилая застройка (2.1.1)				лист	листов
				1	1
				МБУ "Служба земельно-имущественного комплекса" Орехово-Зуевского городского округа	