

Схема расположения земельного участка или земельных участков  
на кадастровом плане территории

Утверждена  
Постановлением  
(наименование документа об утверждении, включая  
Администрации  
наименования органов государственной власти или  
Орехово-Зуевского городского округа  
органов местного самоуправления, принявших  
Московской области  
решение об утверждении схемы или подписавших  
соглашение о перераспределении земельных  
участков)  
от \_\_\_\_\_ N \_\_\_\_\_

Условный номер земельного участка: 50:24:0030302:3У1

Адрес (местоположение): Российская Федерация, Московская область, Орехово-Зуевский городской округ,  
город Ликино-Дулево, улица Комсомольская, дом 3а.

Категория земельного участка: Земли населенных пунктов

Вид разрешенного использования: Малоэтажная многоквартирная жилая застройка (2.1.1)


Площадь земельного участка: 1008 м<sup>2</sup>

Наименование точки	X (м)	Y (м)
1	2	3
н1	464484.16	2279729.30
н2	464480.90	2279739.36
н3	464464.52	2279769.61
н4	464444.46	2279758.73
н5	464463.16	2279723.35
н6	464470.67	2279721.98
н1	464484.16	2279729.30



Масштаб 1:1000

## Ситуационный план

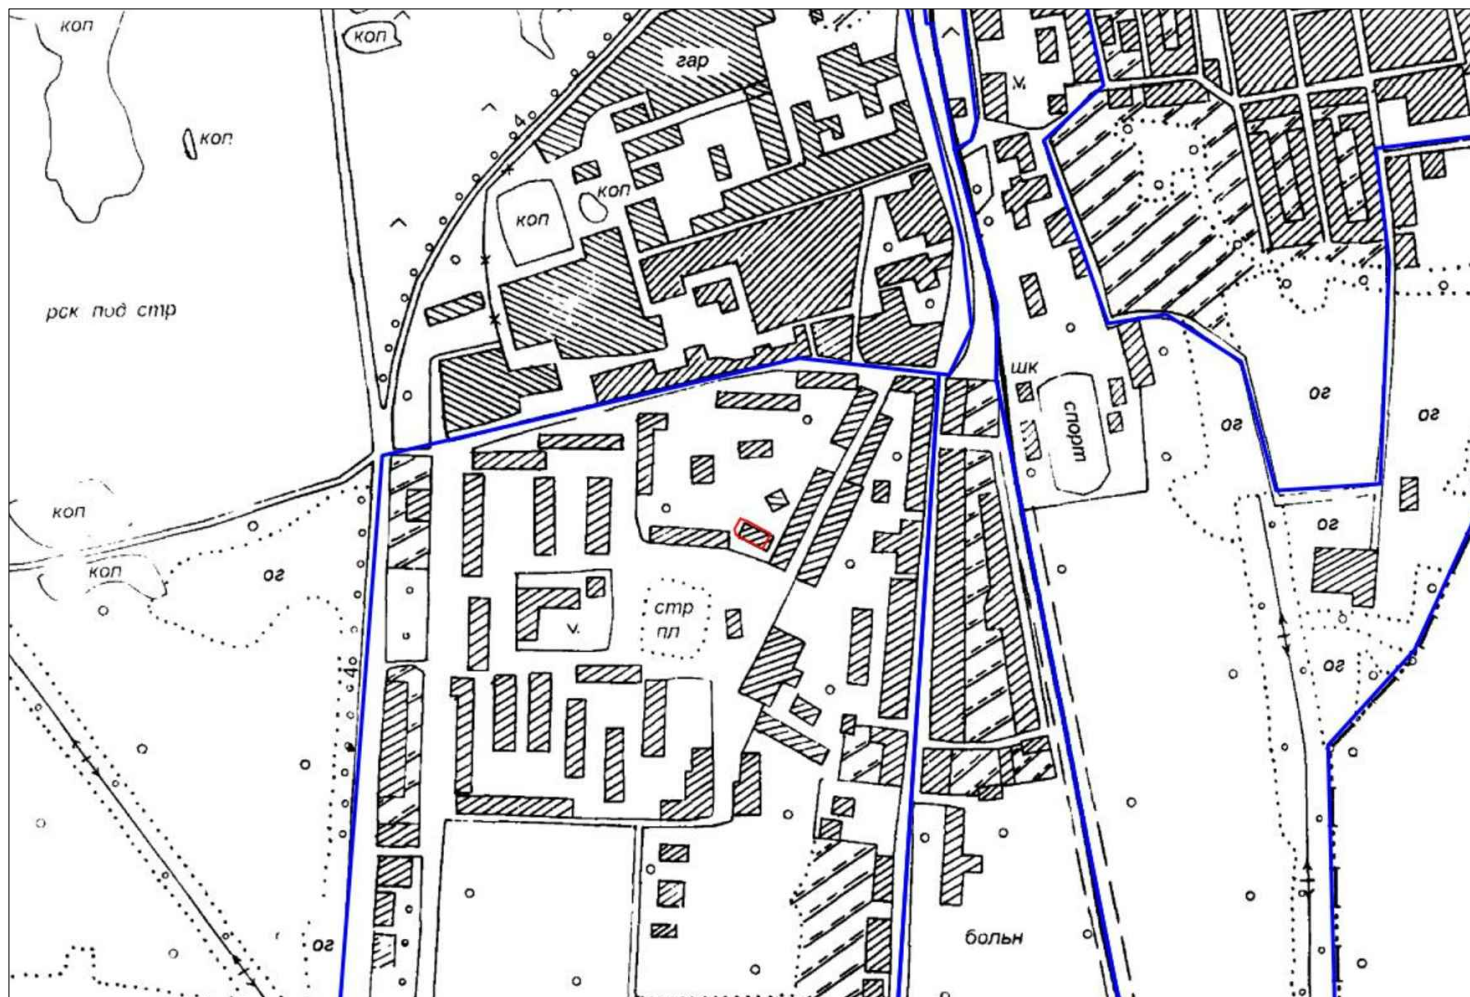

Масштаб 1:10000

Условные обозначения:

- |               |  |
|---------------|--|
|               | обозначение границы образуемого земельного участка                           |
|               | обозначение границы земельного участка, сведения о котором содержатся в ЕГРН |
|               | обозначение границы кадастрового квартала                                    |
| :ЗУ1          | обозначение образуемого земельного участка                                   |
| n1-n6         | обозначение характерной точки границы образуемого земельного участка         |
| 50:24:0030302 | обозначение кадастрового квартала  |

Российская Федерация, Московская область, Орехово-Зуевский городской округ, город Ликино-Дулево, улица Комсомольская, дом 3а						
Дата				2021 г.		
Кадастровый инженер	Мельников Д. В.				лист	листов
					1	1
Выполнил	Кошелев А.Н.				МБУ "Служба земельно-имущественного комплекса" Орехово-Зуевского городского округа	
Схема расположения земельного участка Малоэтажная многоквартирная жилая застройка (2.1.1)						