

Схема расположения земельного участка или земельных участков  
на кадастровом плане территории

Утверждена  
Постановлением  
(наименование документа об утверждении, включая  
Администрации  
наименования органов государственной власти или  
Орехово-Зуевского городского округа  
органов местного самоуправления, принявших  
Московской области  
решение об утверждении схемы или подписавших  
соглашение о перераспределении земельных  
участков)  
от \_\_\_\_\_ N \_\_\_\_\_

Условный номер земельного участка: 50:24:0030302:3У1

Адрес (местоположение): Российская Федерация, Московская область, Орехово-Зуевский городской округ,  
город Ликино-Дулево, улица Комсомольская, дом 3.

Категория земельного участка: Земли населенных пунктов

Вид разрешенного использования: Малоэтажная многоквартирная жилая застройка (2.1.1)


Площадь земельного участка: 868 м<sup>2</sup>

Наименование точки	X (м)	Y (м)
1	2	3
н1	464480.24	2279791.24
н2	464471.64	2279807.53
н3	464429.94	2279785.57
н4	464438.52	2279769.28
н1	464480.24	2279791.24



Масштаб 1:1000

# Ситуационный план

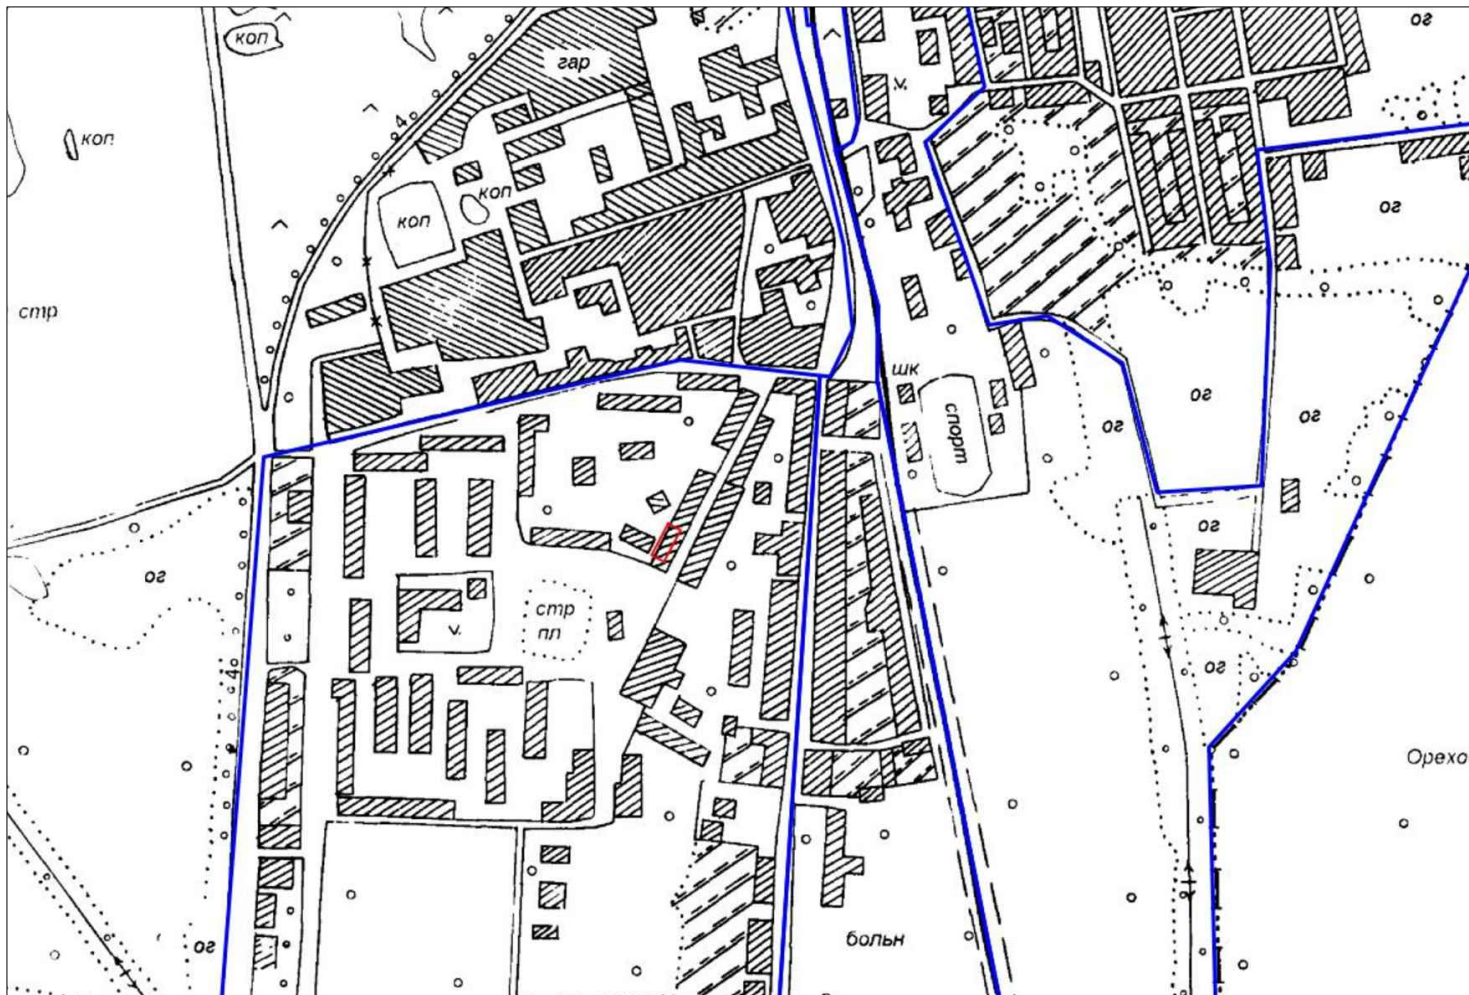

Масштаб 1:10000

Условные обозначения:

- обозначение границы образуемого земельного участка
- обозначение границы земельного участка, сведения о котором содержатся в ЕГРН
- обозначение границы кадастрового квартала
- :ЗУ1 обозначение образуемого земельного участка
- н1-н4 обозначение характерной точки границы образуемого земельного участка
- 50:24:0030302 обозначение кадастрового квартала

Российская Федерация, Московская область, Орехово-Зуевский городской округ, город Ликино-Дулево, улица Комсомольская, дом 3						
Дата					2021 г.	
Кадастровый инженер	Мельников Д. В.				лист	листов
					1	1
Выполнил	Кошелев А.Н.				МБУ "Служба земельно-имущественного комплекса" Орехово-Зуевского городского округа	