

Схема расположения земельного участка или земельных участков
на кадастровом плане территории

Утверждена
Постановлением
(наименование документа об утверждении, включая
Администрации
наименования органов государственной власти или
Орехово-Зуевского городского округа
органов местного самоуправления, принявших
Московской области
решение об утверждении схемы или подписавших
соглашение о перераспределении земельных
участков)
от _____ N _____

Условный номер земельного участка: 50:24:0030302:3У1

Адрес (местоположение): Российская Федерация, Московская область, Орехово-Зуевский городской округ,
город Ликино-Дулево, улица Комсомольская, дом 5.

Категория земельного участка: Земли населенных пунктов

Вид разрешенного использования: Малоэтажная многоквартирная жилая застройка (2.1.1)


Площадь земельного участка: 825 м²

Наименование точки	X (м)	Y (м)
1	2	3
н1	464591.93	2279897.28
н2	464583.97	2279912.29
н3	464541.34	2279889.12
н4	464549.29	2279874.08
н1	464591.93	2279897.28



Масштаб 1:1000

Ситуационный план

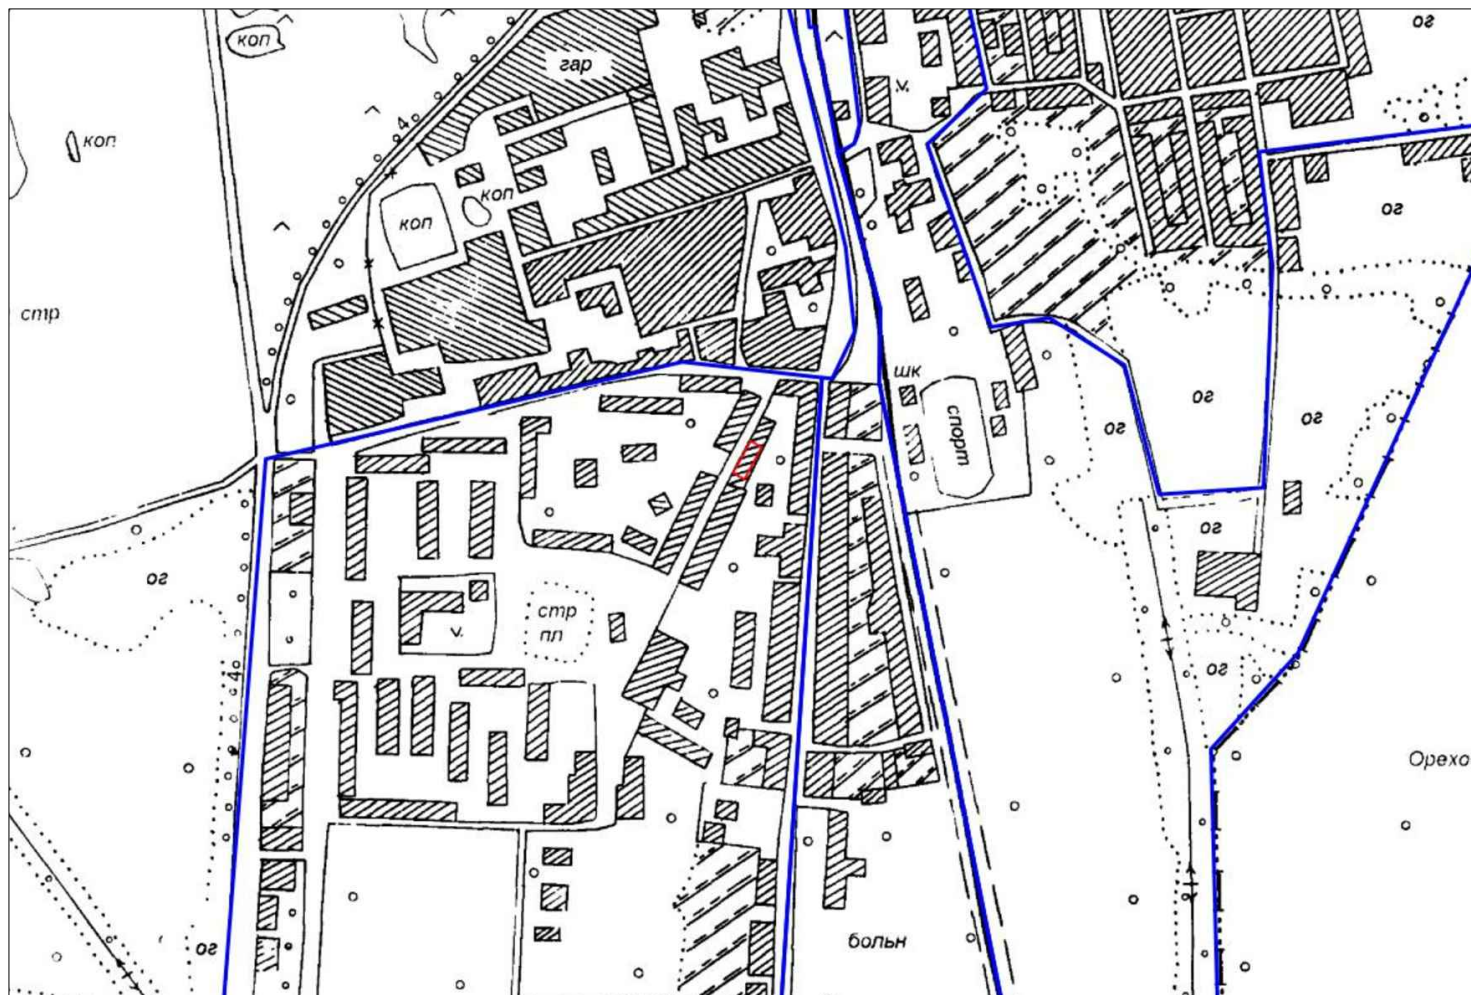

Масштаб 1:10000

Условные обозначения:

- | | |
|---------------|--|
| | обозначение границы образуемого земельного участка |
| | обозначение границы земельного участка, сведения о котором содержатся в ЕГРН |
| | обозначение границы кадастрового квартала |
| :ЗУ1 | обозначение образуемого земельного участка |
| n1-n4 | обозначение характерной точки границы образуемого земельного участка |
| 50:24:0030302 | обозначение кадастрового квартала |

Российская Федерация, Московская область, Орехово-Зуевский городской округ, город Ликино-Дулево, улица Комсомольская, дом 5					
Дата					2021 г.
Кадастровый инженер	Мельников Д. В.				лист
					листов
Выполнил	Кошелев А.Н.				1
					1
Схема расположения земельного участка Малоэтажная многоквартирная жилая застройка (2.1.1)					МБУ "Служба земельно-имущественного комплекса" Орехово-Зуевского городского округа