

Схема расположения земельного участка или земельных участков
на кадастровом плане территории

Утверждена
Постановлением
(наименование документа об утверждении, включая
Администрации
наименования органов государственной власти или
Орехово-Зуевского городского округа
органов местного самоуправления, принявших
Московской области
решение об утверждении схемы или подписавших
соглашение о перераспределении земельных
участков)
от _____ N _____

Условный номер земельного участка: 50:24:0030302:3У1

Адрес (местоположение): Российская Федерация, Московская область, Орехово-Зуевский городской округ,
город Ликино-Дулево, улица Комсомольская, дом 6.

Категория земельного участка: Земли населенных пунктов

Вид разрешенного использования: Малоэтажная многоквартирная жилая застройка (2.1.1)


Площадь земельного участка: 968 м²

Наименование точки	X (м)	Y (м)
1	2	3
н1	464544.09	2279871.22
н2	464536.39	2279885.69
н3	464527.3	2279884.84
н4	464491.63	2279865.93
н5	464500.12	2279847.83
н1	464544.09	2279871.22



Масштаб 1:1000

Ситуационный план

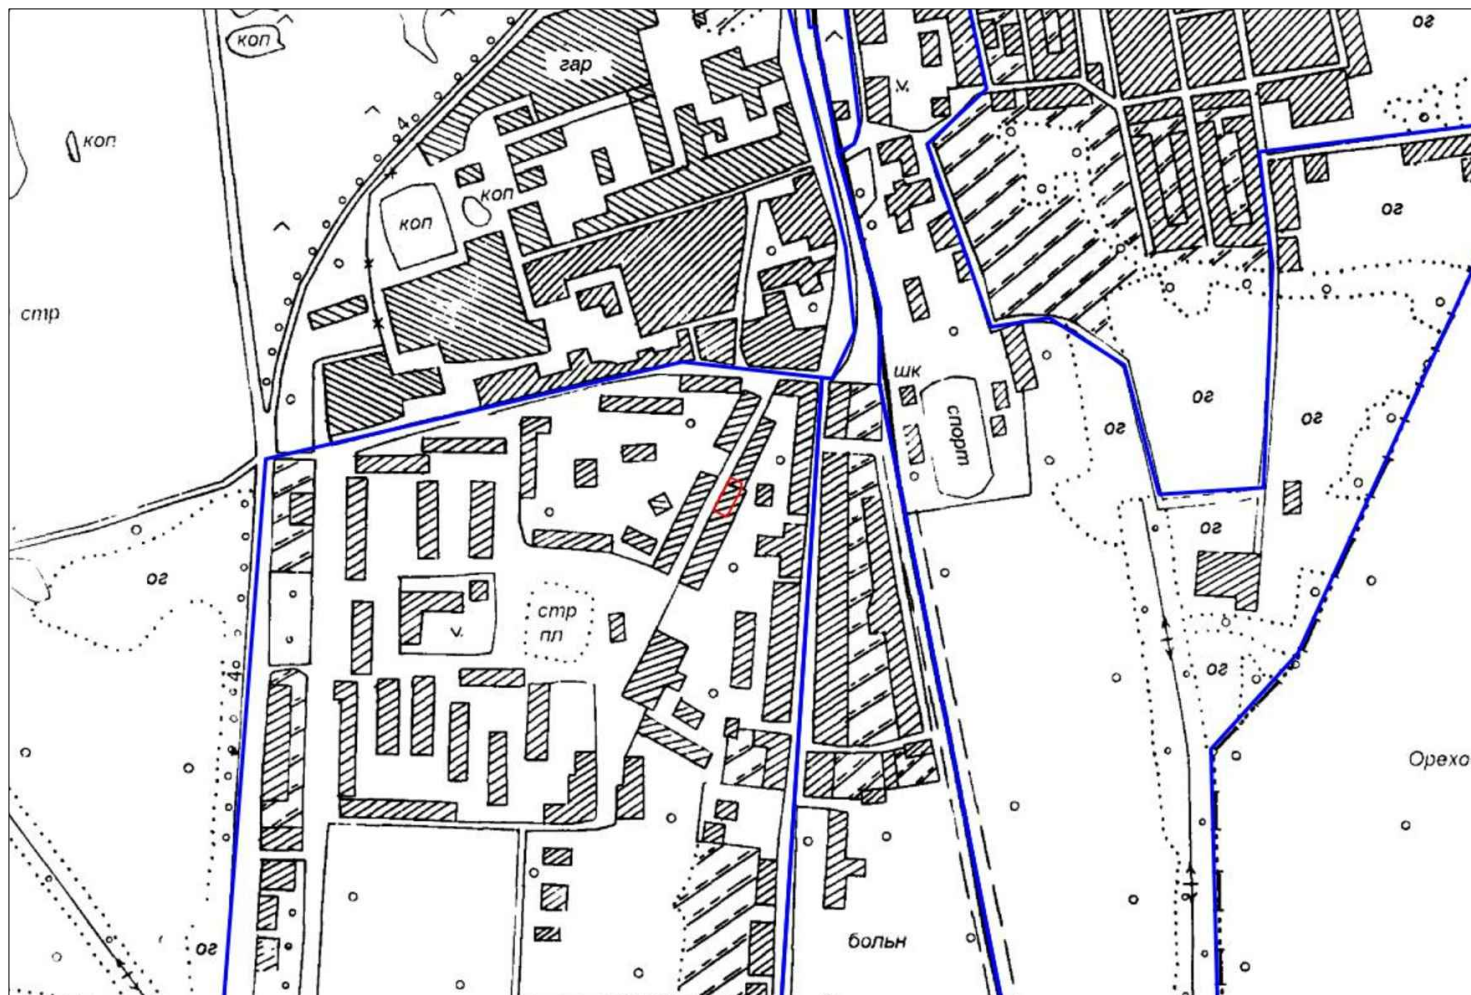

Масштаб 1:10000

Условные обозначения:

- | | |
|---------------|--|
| | обозначение границы образуемого земельного участка |
| | обозначение границы земельного участка, сведения о котором содержатся в ЕГРН |
| | обозначение границы кадастрового квартала |
| :ЗУ1 | обозначение образуемого земельного участка |
| н1-н5 | обозначение характерной точки границы образуемого земельного участка |
| 50:24:0030302 | обозначение кадастрового квартала |

Российская Федерация, Московская область, Орехово-Зуевский городской округ, город Ликино-Дулево, улица Комсомольская, дом 6						
Дата					2021 г.	
Кадастровый инженер	Мельников Д. В.				лист	листов
Выполнил	Кошелев А.Н.				1	1
Схема расположения земельного участка Малоэтажная многоквартирная жилая застройка (2.1.1)					МБУ "Служба земельно-имущественного комплекса" Орехово-Зуевского городского округа	