

**Схема расположения земельного участка или земельных участков
на кадастровом плане территории**

Утверждена
Постановлением
 (наименование документа об утверждении, включая
Администрации
 наименования органов государственной власти или
Орехово-Зуевского городского округа
 органов местного самоуправления, принявших
Московской области
 решение об утверждении схемы или подписавших
 соглашение о перераспределении земельных
 участков)
 от _____ N _____

Условный номер земельного участка: 50:24:0030302:3У1

Адрес (местоположение): Российская Федерация, Московская область, Орехово-Зуевский городской округ, город Ликино-Дулево, улица Комсомольская, дом 7.

Категория земельного участка: Земли населенных пунктов

Вид разрешенного использования: Малоэтажная многоквартирная жилая застройка (2.1.1)


Площадь земельного участка: 860 м²

Наименование точки	X (м)	Y (м)
1	2	3
н1	464496.07	2279846.04
н2	464486.91	2279864.02
н3	464448.95	2279844.69
н4	464458.11	2279826.69
н1	464496.07	2279846.04



Масштаб 1:1000

Ситуационный план

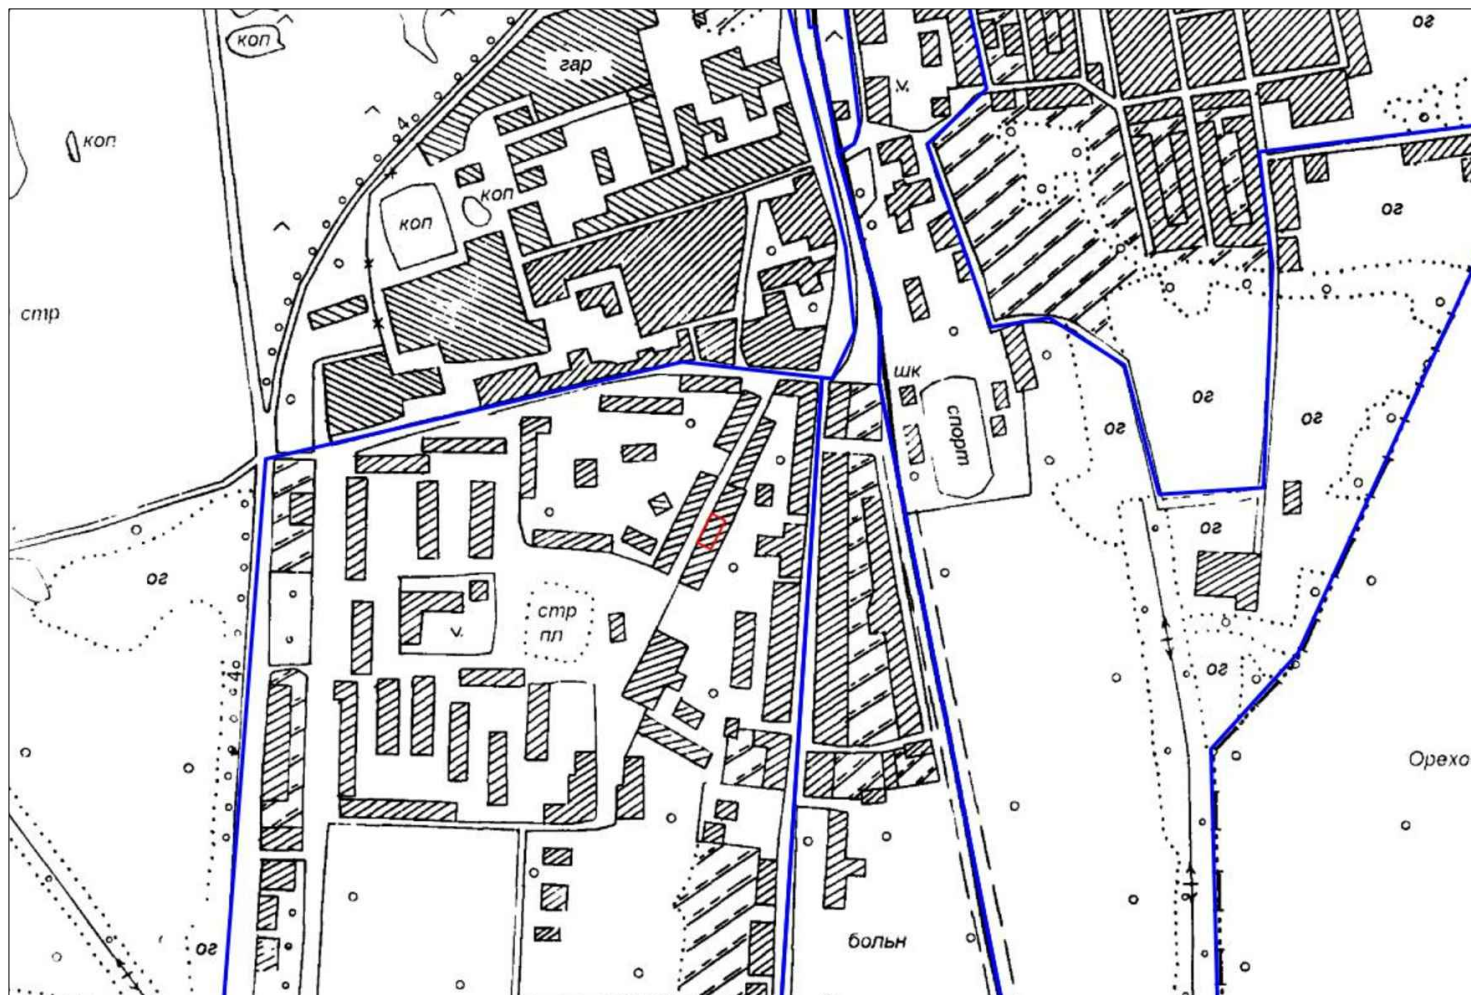

Масштаб 1:10000

Условные обозначения:

- | | |
|---------------|--|
| | обозначение границы образуемого земельного участка |
| | обозначение границы земельного участка, сведения о котором содержатся в ЕГРН |
| | обозначение границы кадастрового квартала |
| :ЗУ1 | обозначение образуемого земельного участка |
| н1-н4 | обозначение характерной точки границы образуемого земельного участка |
| 50:24:0030302 | обозначение кадастрового квартала |

Российская Федерация, Московская область, Орехово-Зуевский городской округ, город Ликино-Дулево, улица Комсомольская, дом 7					
Дата					2021 г.
Кадастровый инженер	Мельников Д. В.				лист
					листов
Выполнил	Кошелев А.Н.				1
					1
Схема расположения земельного участка Малоэтажная многоквартирная жилая застройка (2.1.1)					МБУ "Служба земельно-имущественного комплекса" Орехово-Зуевского городского округа