

**Схема расположения земельного участка или земельных участков
на кадастровом плане территории**

Утверждена
Постановлением
 (наименование документа об утверждении, включая
Администрации
 наименования органов государственной власти или
Орехово-Зуевского городского округа
 органов местного самоуправления, принявших
Московской области
 решение об утверждении схемы или подписавших
 соглашение о перераспределении земельных
 участков)
 от _____ N _____

Условный номер земельного участка: 50:24:0030302:3У1

Адрес (местоположение): Российская Федерация, Московская область, Орехово-Зуевский городской округ, город Ликино-Дулево, улица Комсомольская, дом 8.

Категория земельного участка: Земли населенных пунктов

Вид разрешенного использования: Малоэтажная многоквартирная жилая застройка (2.1.1)


Площадь земельного участка: 1848 м²

Наименование точки	X (м)	Y (м)
1	2	3
н1	464454.72	2279823.57
н2	464442.81	2279844.97
н3	464422.64	2279833.85
н4	464410.92	2279855.39
н5	464387.69	2279842.75
н6	464411.07	2279800.11
н1	464454.72	2279823.57



Масштаб 1:1000

Ситуационный план

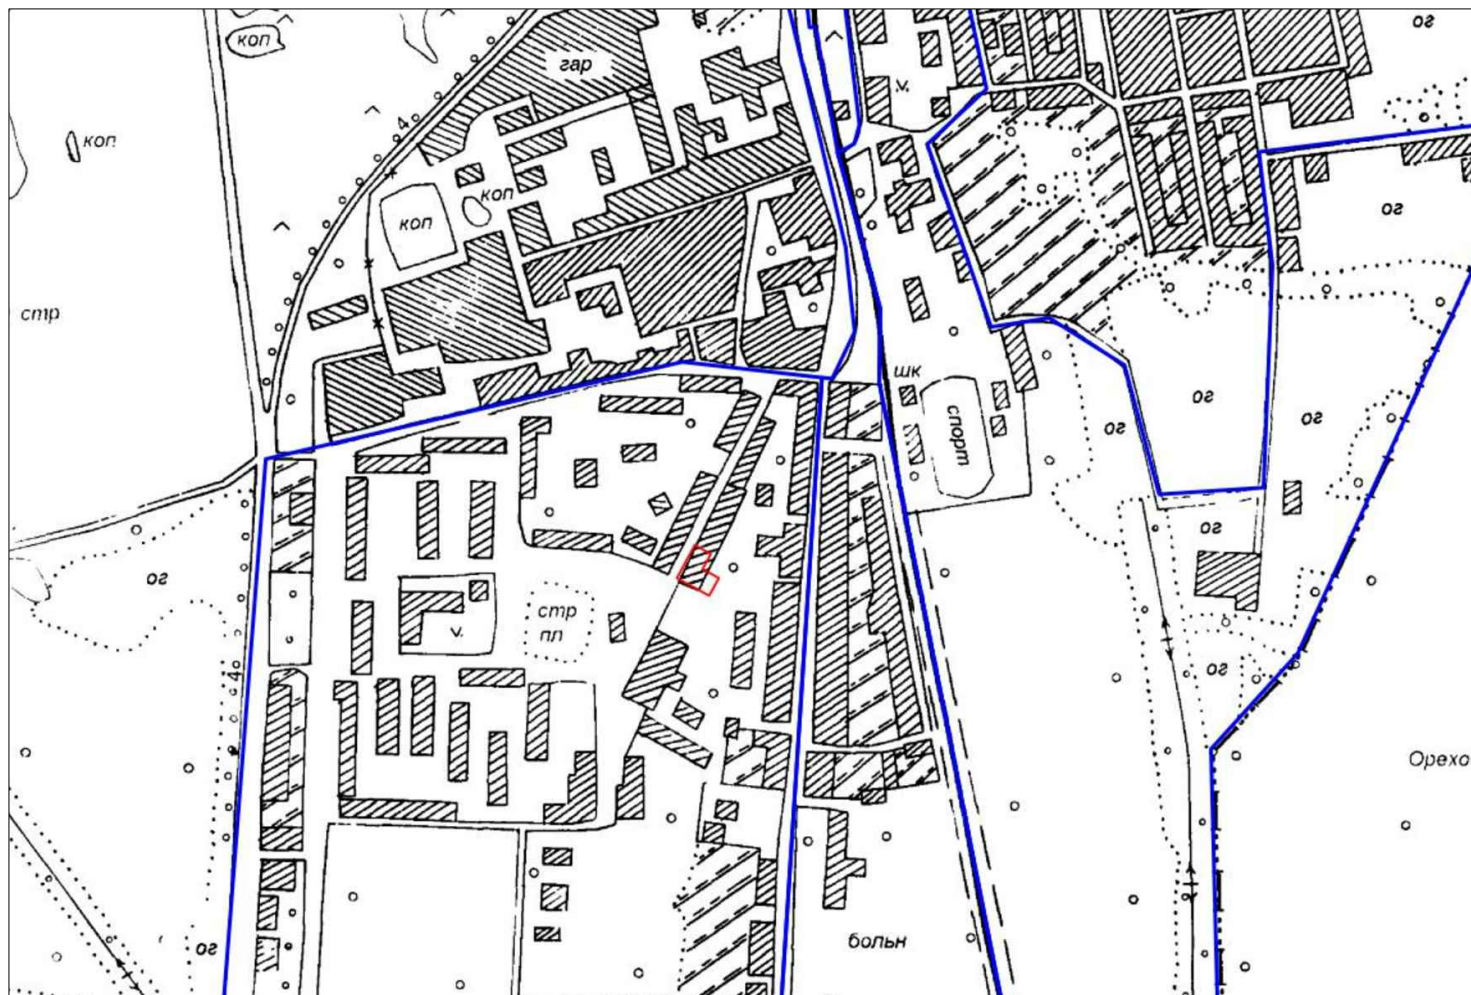

Масштаб 1:10000

Условные обозначения:

- | | |
|---------------|------------------------------------------------------------------------------|
| | обозначение границы образуемого земельного участка |
| | обозначение границы земельного участка, сведения о котором содержатся в ЕГРН |
| | обозначение границы кадастрового квартала |
| :ЗУ1 | обозначение образуемого земельного участка |
| н1-н6 | обозначение характерной точки границы образуемого земельного участка |
| 50:24:0030302 | обозначение кадастрового квартала |

Российская Федерация, Московская область, Орехово-Зуевский городской округ, город Ликино-Дулево, улица Комсомольская, дом 8						
Дата					2021 г.	
Кадастровый инженер	Мельников Д. В.				лист	листов
					1	1
Выполнил	Кошелев А.Н.				МБУ "Служба земельно-имущественного комплекса" Орехово-Зуевского городского округа	
Схема расположения земельного участка Малоэтажная многоквартирная жилая застройка (2.1.1)						