

Схема расположения земельного участка или земельных участков на кадастровом плане территории

Утверждена
Постановлением
_____ (наименование документа об утверждении, включая
Администрации
_____ наименования органов государственной власти или
Орехово-Зуевского городского округа
органов местного самоуправления, принявших
Московской области
_____ решение об утверждении схемы или подписавших
соглашение о перераспределении земельных
участков)
от _____ N _____

Условный номер земельного участка: 50:24:0020220:3У1


Адрес (местоположение): Российская Федерация, Московская область, Орехово-Зуевский городской округ, город Дрезна, 2-я Ленинская улица, дом 5

Категория земельного участка: Земли населённых пунктов

Вид разрешенного использования: Среднеэтажная жилая застройка

Площадь земельного участка: 1513 кв.м.

Наименование точки	X (м)	Y (м)	Дирекционное направление	Длина линии (м)
1	2	3	4	5
н1	466832.7	2272393.25	162° 46,5'	80.57
н2	466755.74	2272417.11	252° 46,8'	18.78
н3	466750.18	2272399.17	342° 46,9'	80.57
н4	466827.14	2272375.32	72° 46,3'	18.77
н1	466832.7	2272393.25		

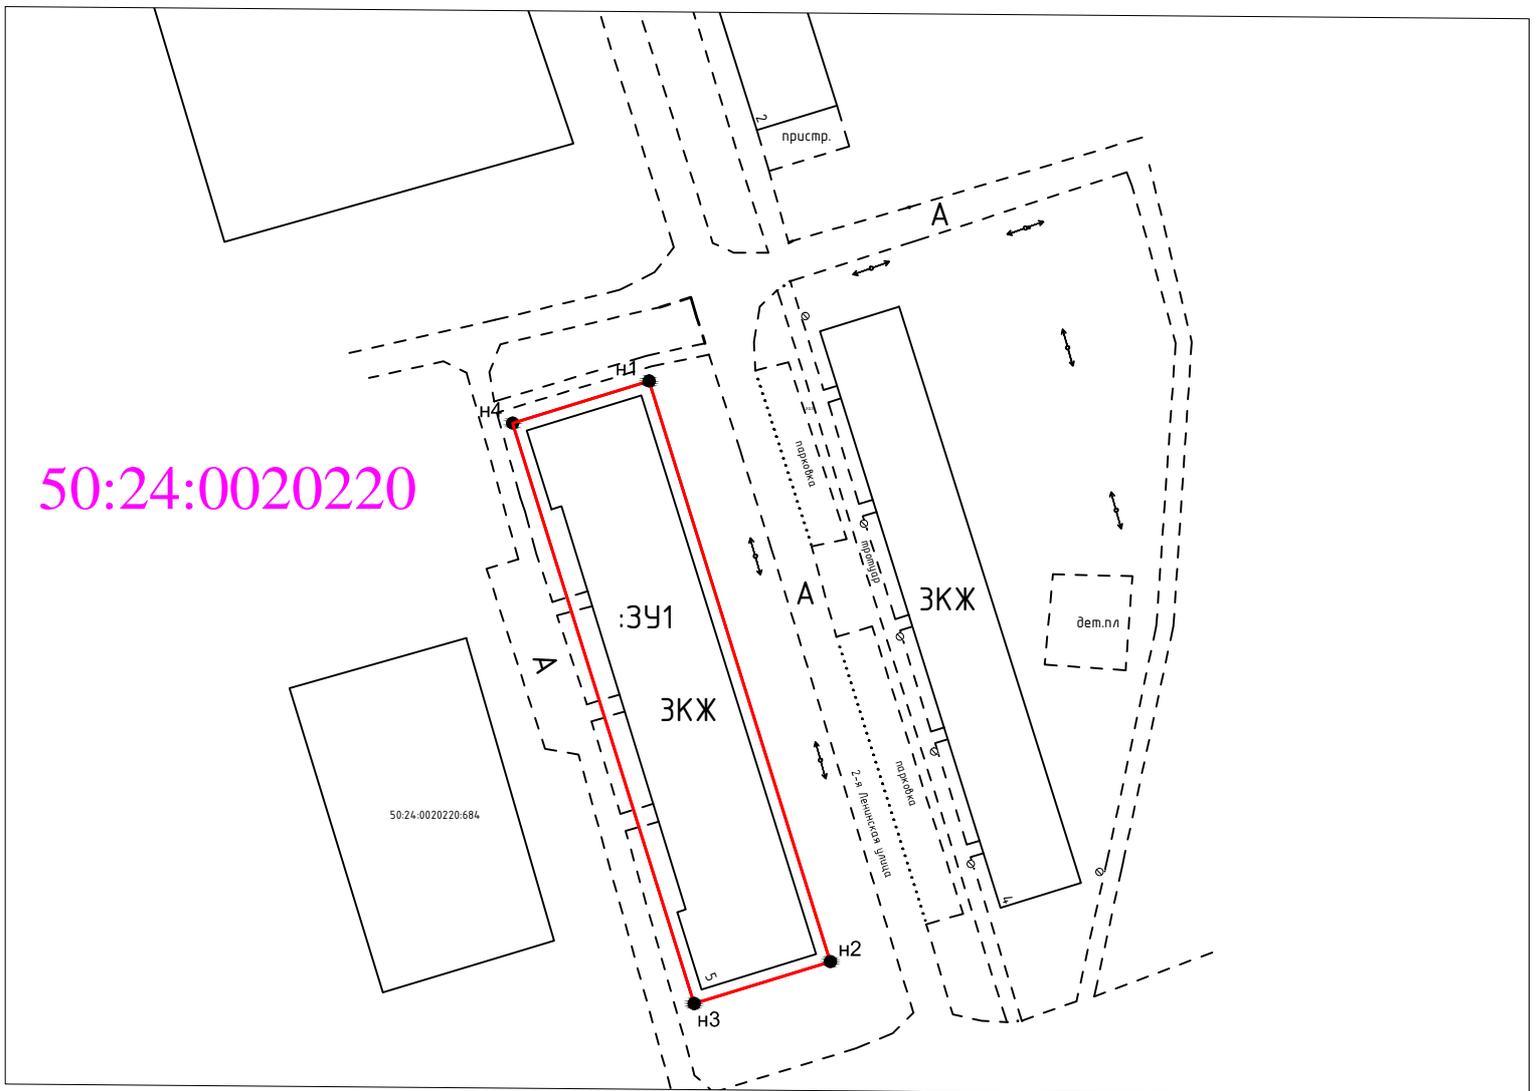

Масштаб 1:1000

Ситуационный план



Масштаб 1:5000

Условные обозначения:

- обозначение границы образуемого земельного участка
- обозначение границы земельного участка, сведения о котором содержатся в ЕГРН
- обозначение границы кадастрового квартала
- :ЗУ1 - обозначение образуемого земельного участка
- 50:47:0080507 - обозначение кадастрового квартала
- н1-н4 - обозначение характерной точки границы образуемого земельного участка

СОГЛАСОВАНО:

Заместитель главы администрации

Т. И. Павлова

Начальник управления градостроительной деятельности

Л. А. Костина

И.О. Председателя комитета по управлению имуществом

Е. В. Глебова

						Российская Федерация, Московская область, Орехово-Зуевский городской округ, город Дрезна, 2-я Ленинская улица, дом 5				
Дата				2023						
Директор	Мельников Д.В.						лист	листов		
							1	1		
Выполнил	Чумаков П.А.					Схема расположения земельного участка Среднеэтажная жилая застройка			МБУ "Служба земельно-имущественного комплекса" Орехово-Зуевского городского округа	