

**Схема расположения земельного участка или земельных участков
на кадастровом плане территории**

Утверждена
Постановлением
_____ (наименование документа об утверждении, включая
Администрации
_____ наименования органов государственной власти или
Орехово-Зуевского городского округа
_____ органов местного самоуправления, принявших
Московской области
_____ решение об утверждении схемы или подписавших
соглашение о перераспределении земельных
участков)
от _____ N _____

Условный номер земельного участка: 50:24:0020220:3У1


Адрес (местоположение): Российская Федерация, Московская область, Орехово-Зуевский городской округ, город Дрезна, 2-я Ленинская улица, дом 4

Категория земельного участка: Земли населённых пунктов

Вид разрешенного использования: Среднеэтажная жилая застройка

Площадь земельного участка: 1160 кв.м.

Наименование точки	X (м)	Y (м)	Дирекционное направление	Длина линии (м)
1	2	3	4	5
н1	466844.46	2272427.11	162° 37,4'	83.07
н2	466765.18	2272451.92	252° 45,9'	14.04
н3	466761.02	2272438.51	342° 43,2'	83.02
н4	466840.29	2272413.85	72° 32,6'	13.9
н1	466844.46	2272427.11		

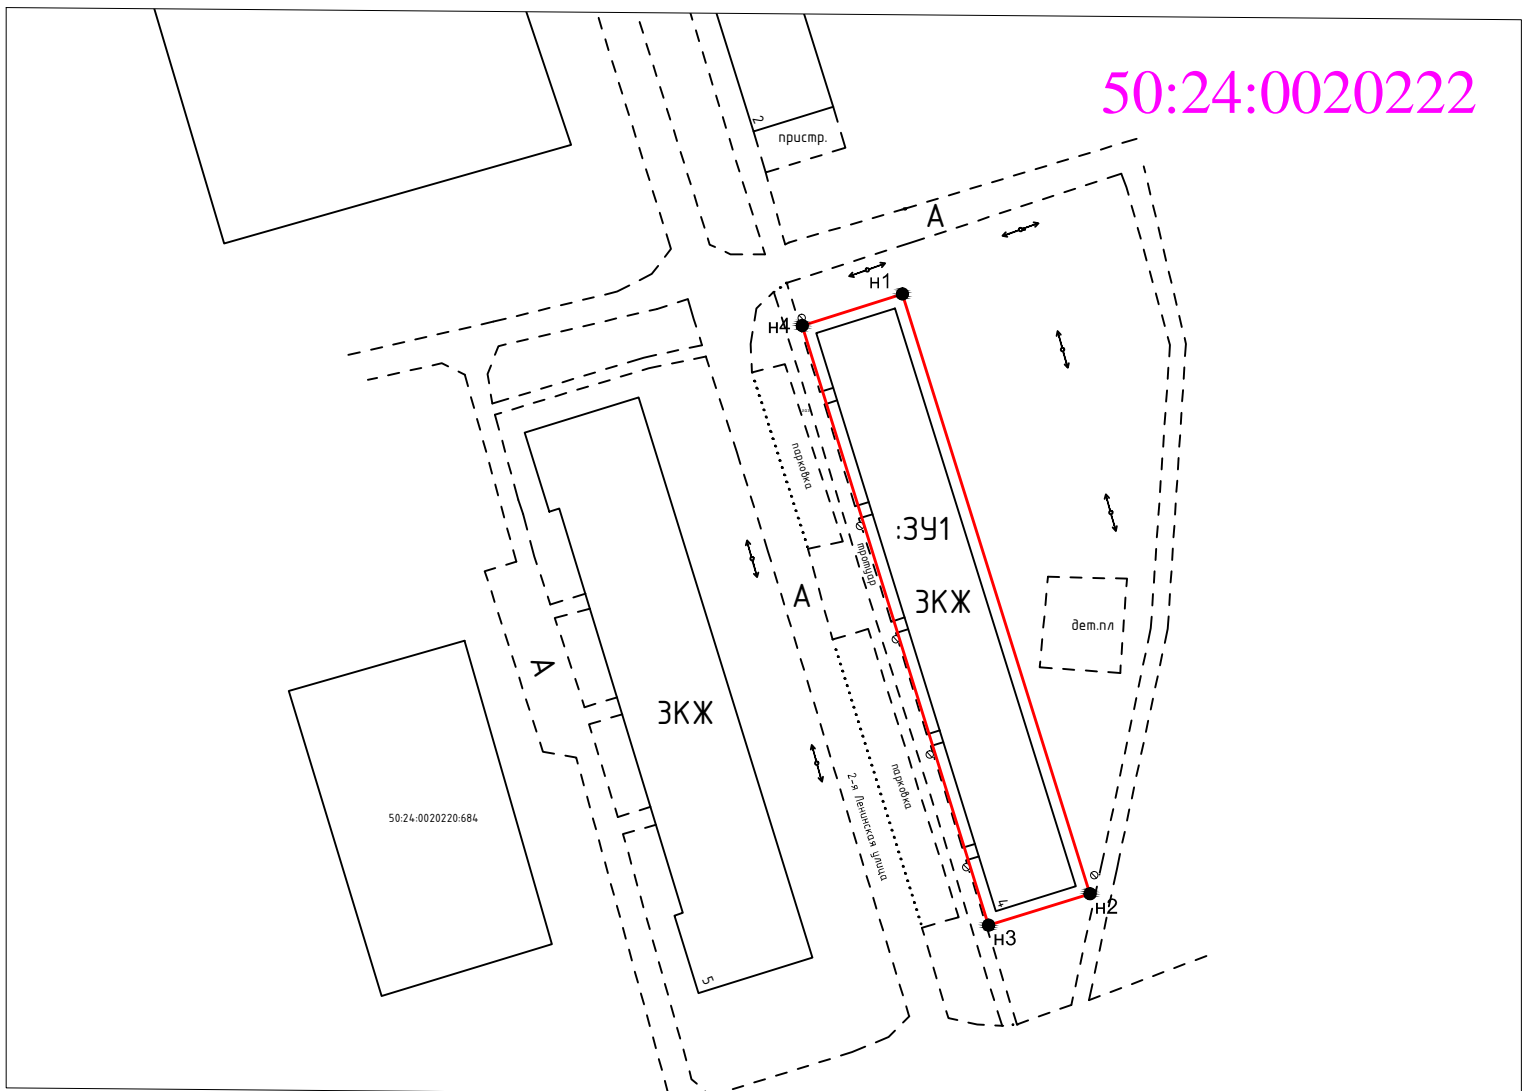

Масштаб 1:1000

Ситуационный план



Масштаб 1:5000

Условные обозначения:

- - обозначение границы образуемого земельного участка
- - обозначение границы земельного участка, сведения о котором содержатся в ЕГРН
- - обозначение границы кадастрового квартала
- :ЗУ1 - обозначение образуемого земельного участка
- 50:47:0080507 - обозначение кадастрового квартала
- н1-н4 - обозначение характерной точки границы образуемого земельного участка

СОГЛАСОВАНО:

Заместитель главы администрации

Т. И. Павлова

Начальник управления градостроительной деятельности

Л. А. Костина

И.О. Председателя комитета по управлению имуществом

Е. В. Глебова

						Российская Федерация, Московская область, Орехово-Зуевский городской округ, город Дрезна, 2-я Ленинская улица, дом 4			
Дата				2023					
Директор	Мельников Д.В.						лист	листов	
							1	1	
Выполнил	Чумаков П.А.					Схема расположения земельного участка Среднеэтажная жилая застройка			
						МБУ "Служба земельно-имущественного комплекса" Орехово-Зуевского городского округа			