


ПРОЕКТ ВНЕСЕНИЯ ИЗМЕНЕНИЙ В ГЕНЕРАЛЬНЫЙ ПЛАН ОРЕХОВО-ЗУЕВСКОГО ГОРОДСКОГО ОКРУГА
МОСКОВСКОЙ ОБЛАСТИ ПРИМЕНительно К ЗЕМЕЛЬНОМУ УЧАСТКУ С КАДАСТРОВЫМ НОМЕРОМ
50:24:0000000:78330

КАРТА ФУНКЦИОНАЛЬНЫХ ЗОН ОРЕХОВО-ЗУЕВСКОГО ГОРОДСКОГО ОКРУГА НА ЧАСТЬ ТЕРРИТОРИИ

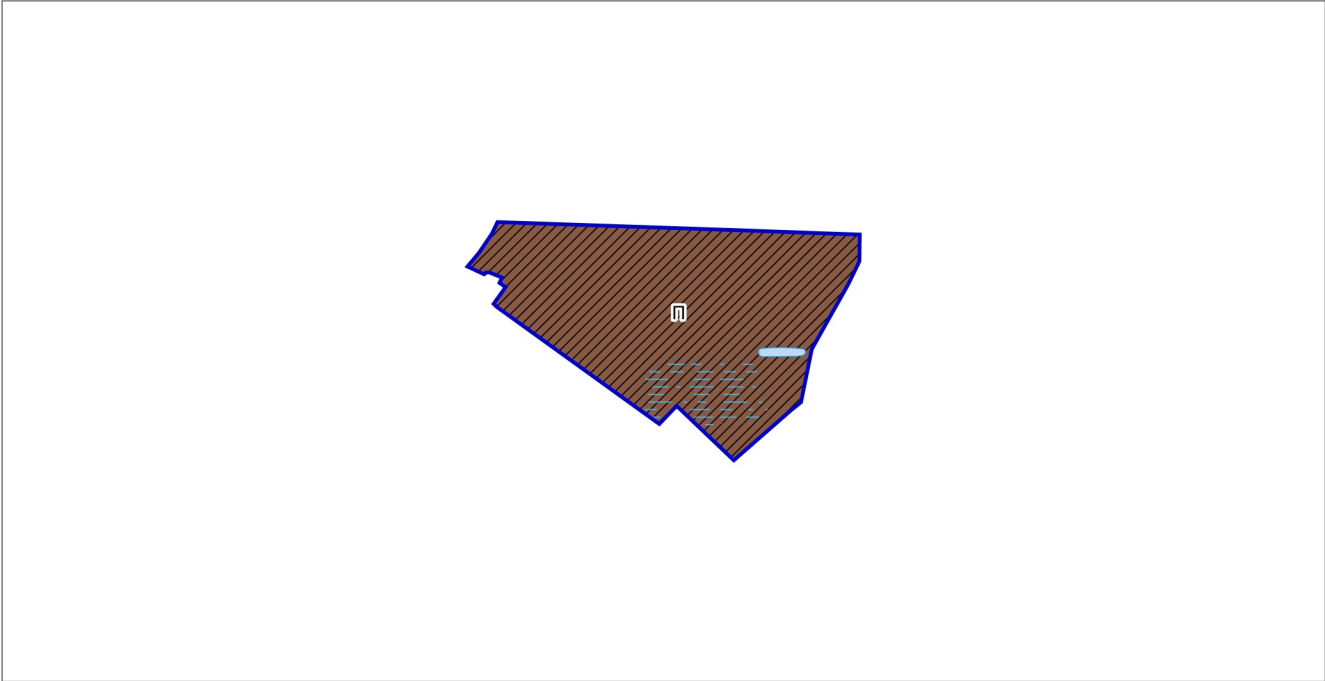

УСЛОВНЫЕ ОБОЗНАЧЕНИЯ

Границы




разработки генерального плана

Функциональные зоны



Производственная зона
(планируемая)

Поверхностные водные объекты *

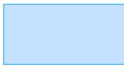

Земли, покрытые поверхностными водами



Болото

* Отображены в информационных целях,
не являются предметом утверждения
генерального плана

| | | | | | | | |
|----------------------------|--------------|---------|------|---|--|------|--------|
| Должность | ФИО | Подпись | Дата | Договор № 102-2023 от 06.07.2023 | | | |
| Руководитель ЦОГД | П.С. Богачев | | | Московская область, Орехово-Зуевский городской округ | | | |
| Начальник отдела ОПГП ЦОГД | Н.В. Макаров | | | | | | |
| Ведущий инженер ОПГП ЦОГД | Д.А. Попов | | | | | | |
| | | | | Проект внесения изменений в генеральный план Орехово-Зуевского городского округа Московской области применительно к земельному участку с кадастровым номером 50:24:00000000:78330 1 этап | Стадия | Лист | Листов |
| | | | | | | 2 | 2 |
| | | | | | | | |
| | | | | Карта функциональных зон Орехово-Зуевского городского округа на часть территории Масштаб 1:10000 | НИИПИ ↑ градостроительства ГАУ МО «НИИПИ градостроительства» | | |
| | | | | | | | |
| Проверил | Н.В. Макаров | | | | | | |