


ПРОЕКТ ВНЕСЕНИЯ ИЗМЕНЕНИЙ В ГЕНЕРАЛЬНЫЙ ПЛАН ОРЕХОВО-ЗУЕВСКОГО ГОРОДСКОГО ОКРУГА
МОСКОВСКОЙ ОБЛАСТИ ПРИМЕНительно К ЗЕМЕЛЬНОМУ УЧАСТКУ С КАДАСТРОВЫМ НОМЕРОМ
50:24:0000000:78330

КАРТА ГРАНИЦ НАСЕЛЁННЫХ ПУНКТОВ, ВХОДЯЩИХ В СОСТАВ ОРЕХОВО-ЗУЕВСКОГО ГОРОДСКОГО ОКРУГА, НА ЧАСТЬ ТЕРРИТОРИИ

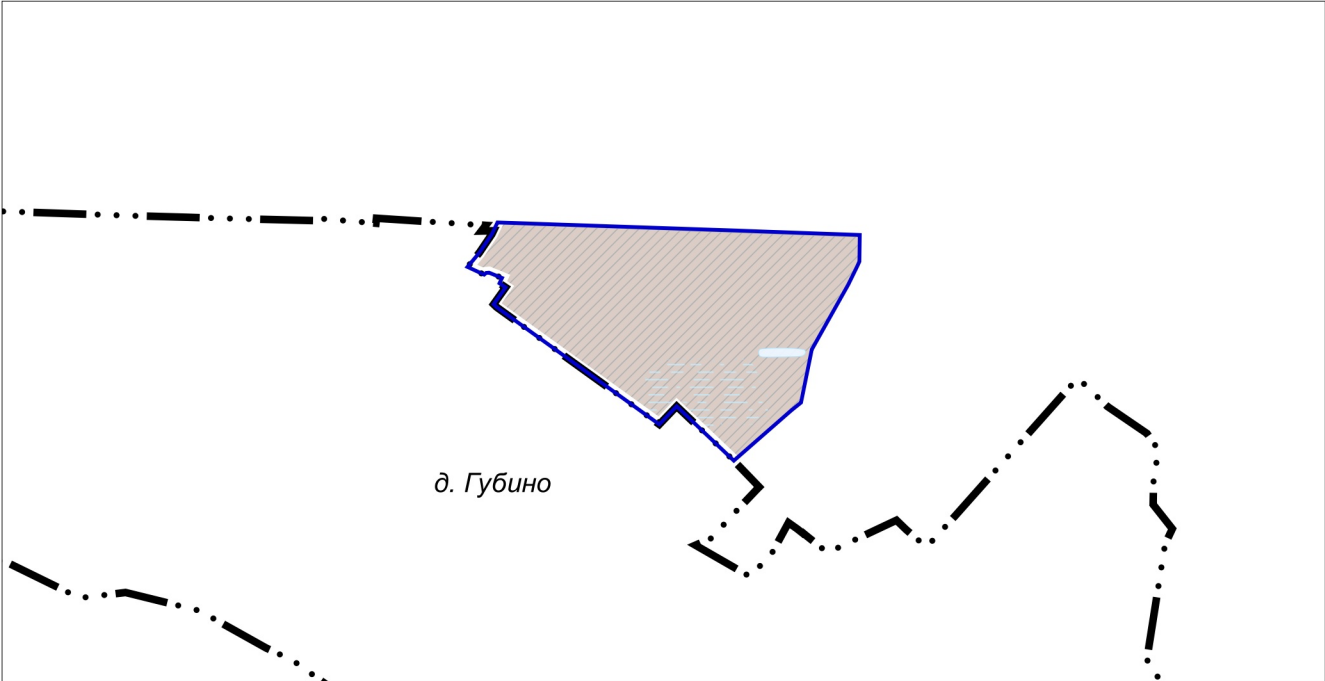

УСЛОВНЫЕ ОБОЗНАЧЕНИЯ

Границы



населенных пунктов (утвержденные) *



разработки генерального плана

* отображаются в целях информационной целостности документа
и утверждению в составе генерального плана не подлежат

ЗЕМЕЛЬНЫЙ УЧАСТОК С КАДАСТРОВЫМ НОМЕРОМ 50:24:0000000:78330
РАСПОЛОЖЕН ВНЕ ГРАНИЦ НАСЕЛЕННЫХ ПУНКТОВ

Должность	ФИО	Подпись	Дата	Договор № 102-2023 от 06.07.2023			
Руководитель ЦОГД	П.С. Богачев			Московская область, Орехово-Зуевский городской округ			
Начальник отдела ОПГП ЦОГД	Н.В. Макаров						
Ведущий инженер ОПГП ЦОГД	Д.А. Попов						
				Проект внесения изменений в генеральный план Орехово-Зуевского городского округа Московской области применительно к земельному участку с кадастровым номером 50:24:0000000:78330 1 этап	Стадия	Лист	Листов
						1	2
					НИИПИ ↑ градостроительства ГАУ МО «НИИПИ градостроительства»		
Проверил	Н.В. Макаров			Карта границ населённых пунктов, входящих в состав Орехово-Зуевского городского округа, на часть территории Масштаб 1:10000			