

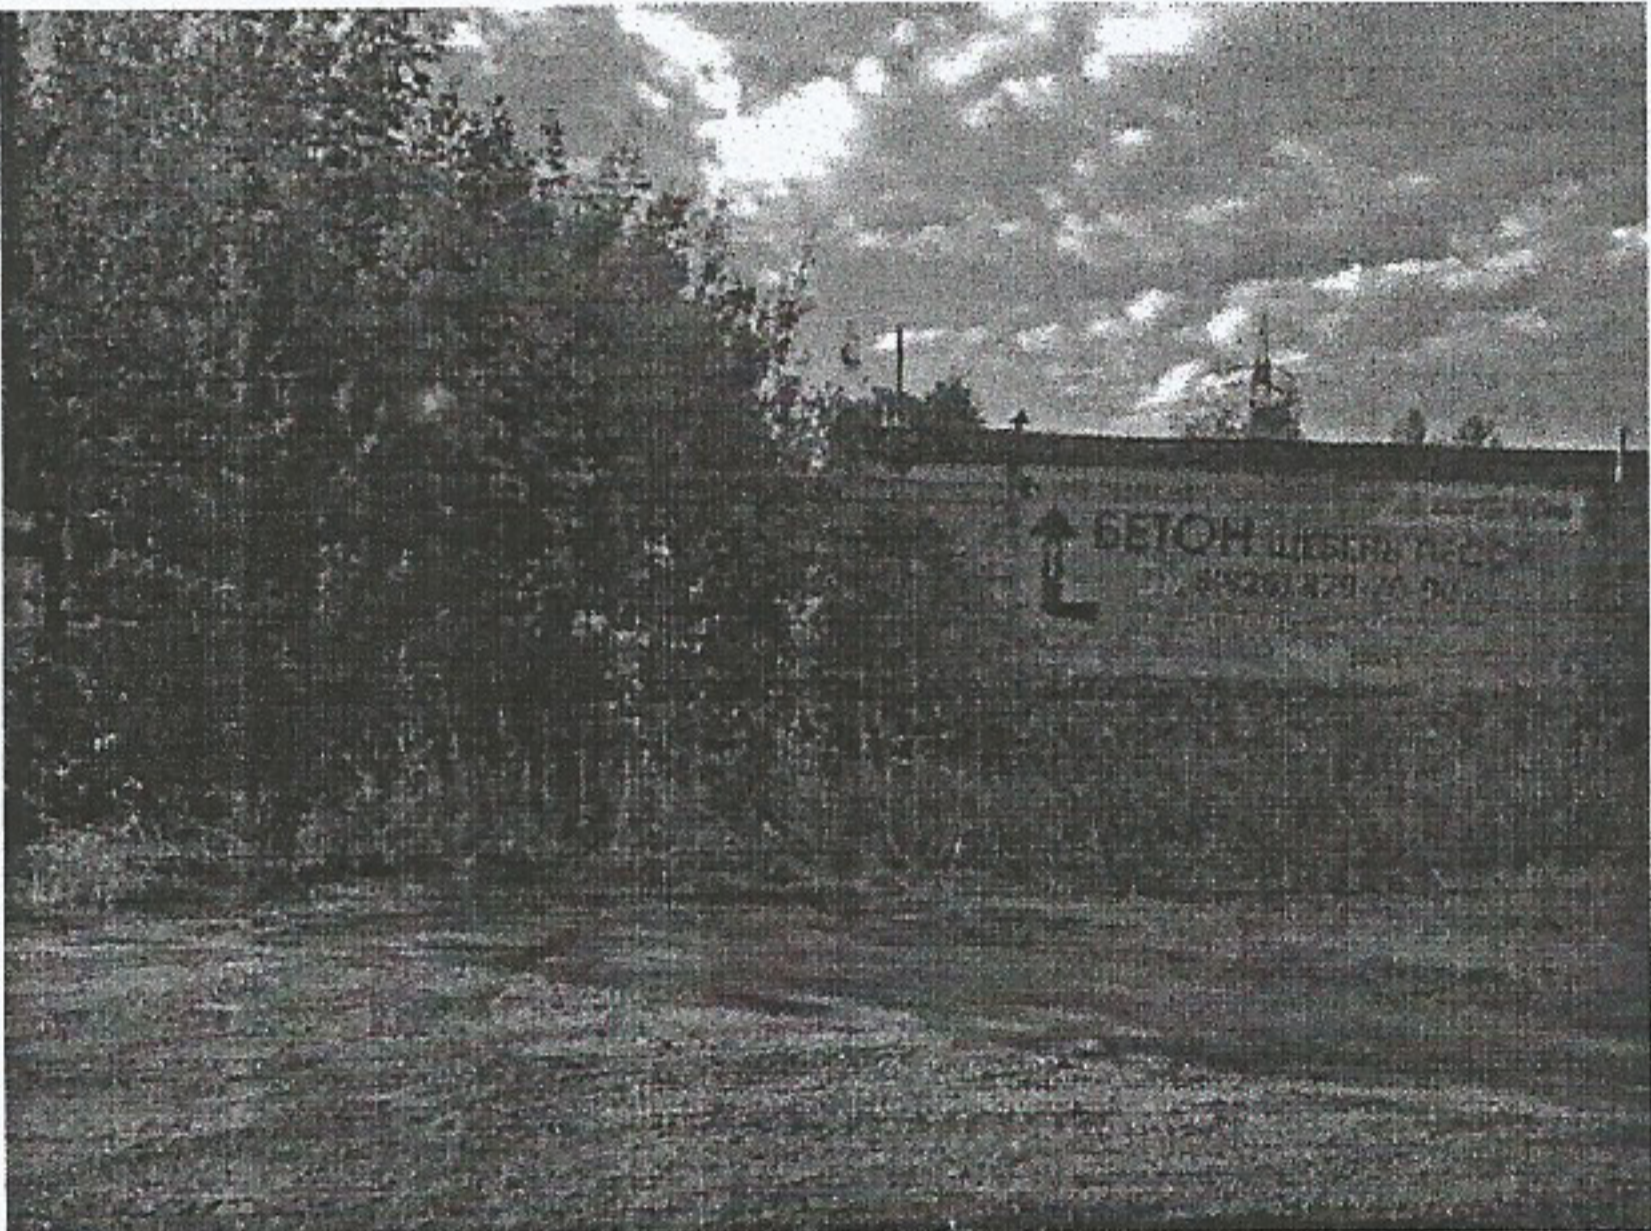
**АДМИНИСТРАЦИЯ ГОРОДСКОГО ОКРУГА ОРЕХОВО-ЗУЕВО
МОСКОВСКОЙ ОБЛАСТИ**

пл. Октябрьская, д.2, г. Орехово-Зуево, Московская область, 142600

**АКТ № 105
О ВЫЯВЛЕНИИ
РЕКЛАМНОЙ КОНСТРУКЦИИ/СРЕДСТВА РАЗМЕЩЕНИЯ ИНФОРМАЦИИ,
УСТАНОВЛЕННОЙ(ОГО) И (ИЛИ) ЭКСПЛУАТИРУЕМОЙ (ОГО) БЕЗ
РАЗРЕШЕНИЯ НА УСТАНОВКУ И ЭКСПЛУАТАЦИЮ РЕКЛАМНОЙ
КОНСТРУКЦИИ/СРЕДСТВА РАЗМЕЩЕНИЯ ИНФОРМАЦИИ
от «24» июня 2019г.**

г.о. Орехово-Зуево
Московская область

«24» июня 2019 года проведена визуальная проверка рекламной конструкции (РК)/средства размещения информации по адресу: Московская область, г. Орехово-Зуево, ул. Дзержинского при повороте на ул. Демиховский проезд на фасаде гаража. Владелец рекламной конструкции (баннера) не установлен. Законный владелец недвижимого имущества, на котором размещена рекламная конструкция (баннер): не установлен.

Информация о состоянии разрешительной документации	Информация по визуальному обследованию РК/средства размещения информации
Разрешение не выдавалось	

Проверку провели:

Начальник отдела реализации градостроительной политики
Управления градостроительной деятельности

Наумова Е.Ю.

Главный специалист отдела реализации
градостроительной политики Управление
градостроительной деятельности

Клюева С.С.