

«Утверждена»

Постановлением администрации
Орехово-Зуевского городского округа
Московской области

от _____ № _____

**СХЕМА РАЗМЕЩЕНИЯ РЕКЛАМНЫХ КОНСТРУКЦИЙ НА ТЕРРИТОРИИ
ОРЕХОВО-ЗУЕВСКОГО ГОРОДСКОГО
ОКРУГА МОСКОВСКОЙ ОБЛАСТИ**


Согласовано:

Главное управление
по информационной политике
Московской области

“ ____ ” _____ 20 ____ года

СХЕМА РАЗМЕЩЕНИЯ РЕКЛАМНЫХ КОНСТРУКЦИЙ НА ТЕРРИТОРИИ МУНИЦИПАЛЬНОГО ОБРАЗОВАНИЯ ОРЕХОВО-ЗУЕВСКОГО ГОРОДСКОГО ОКРУГА МОСКОВСКОЙ ОБЛАСТИ

Схема расположения квадратов:

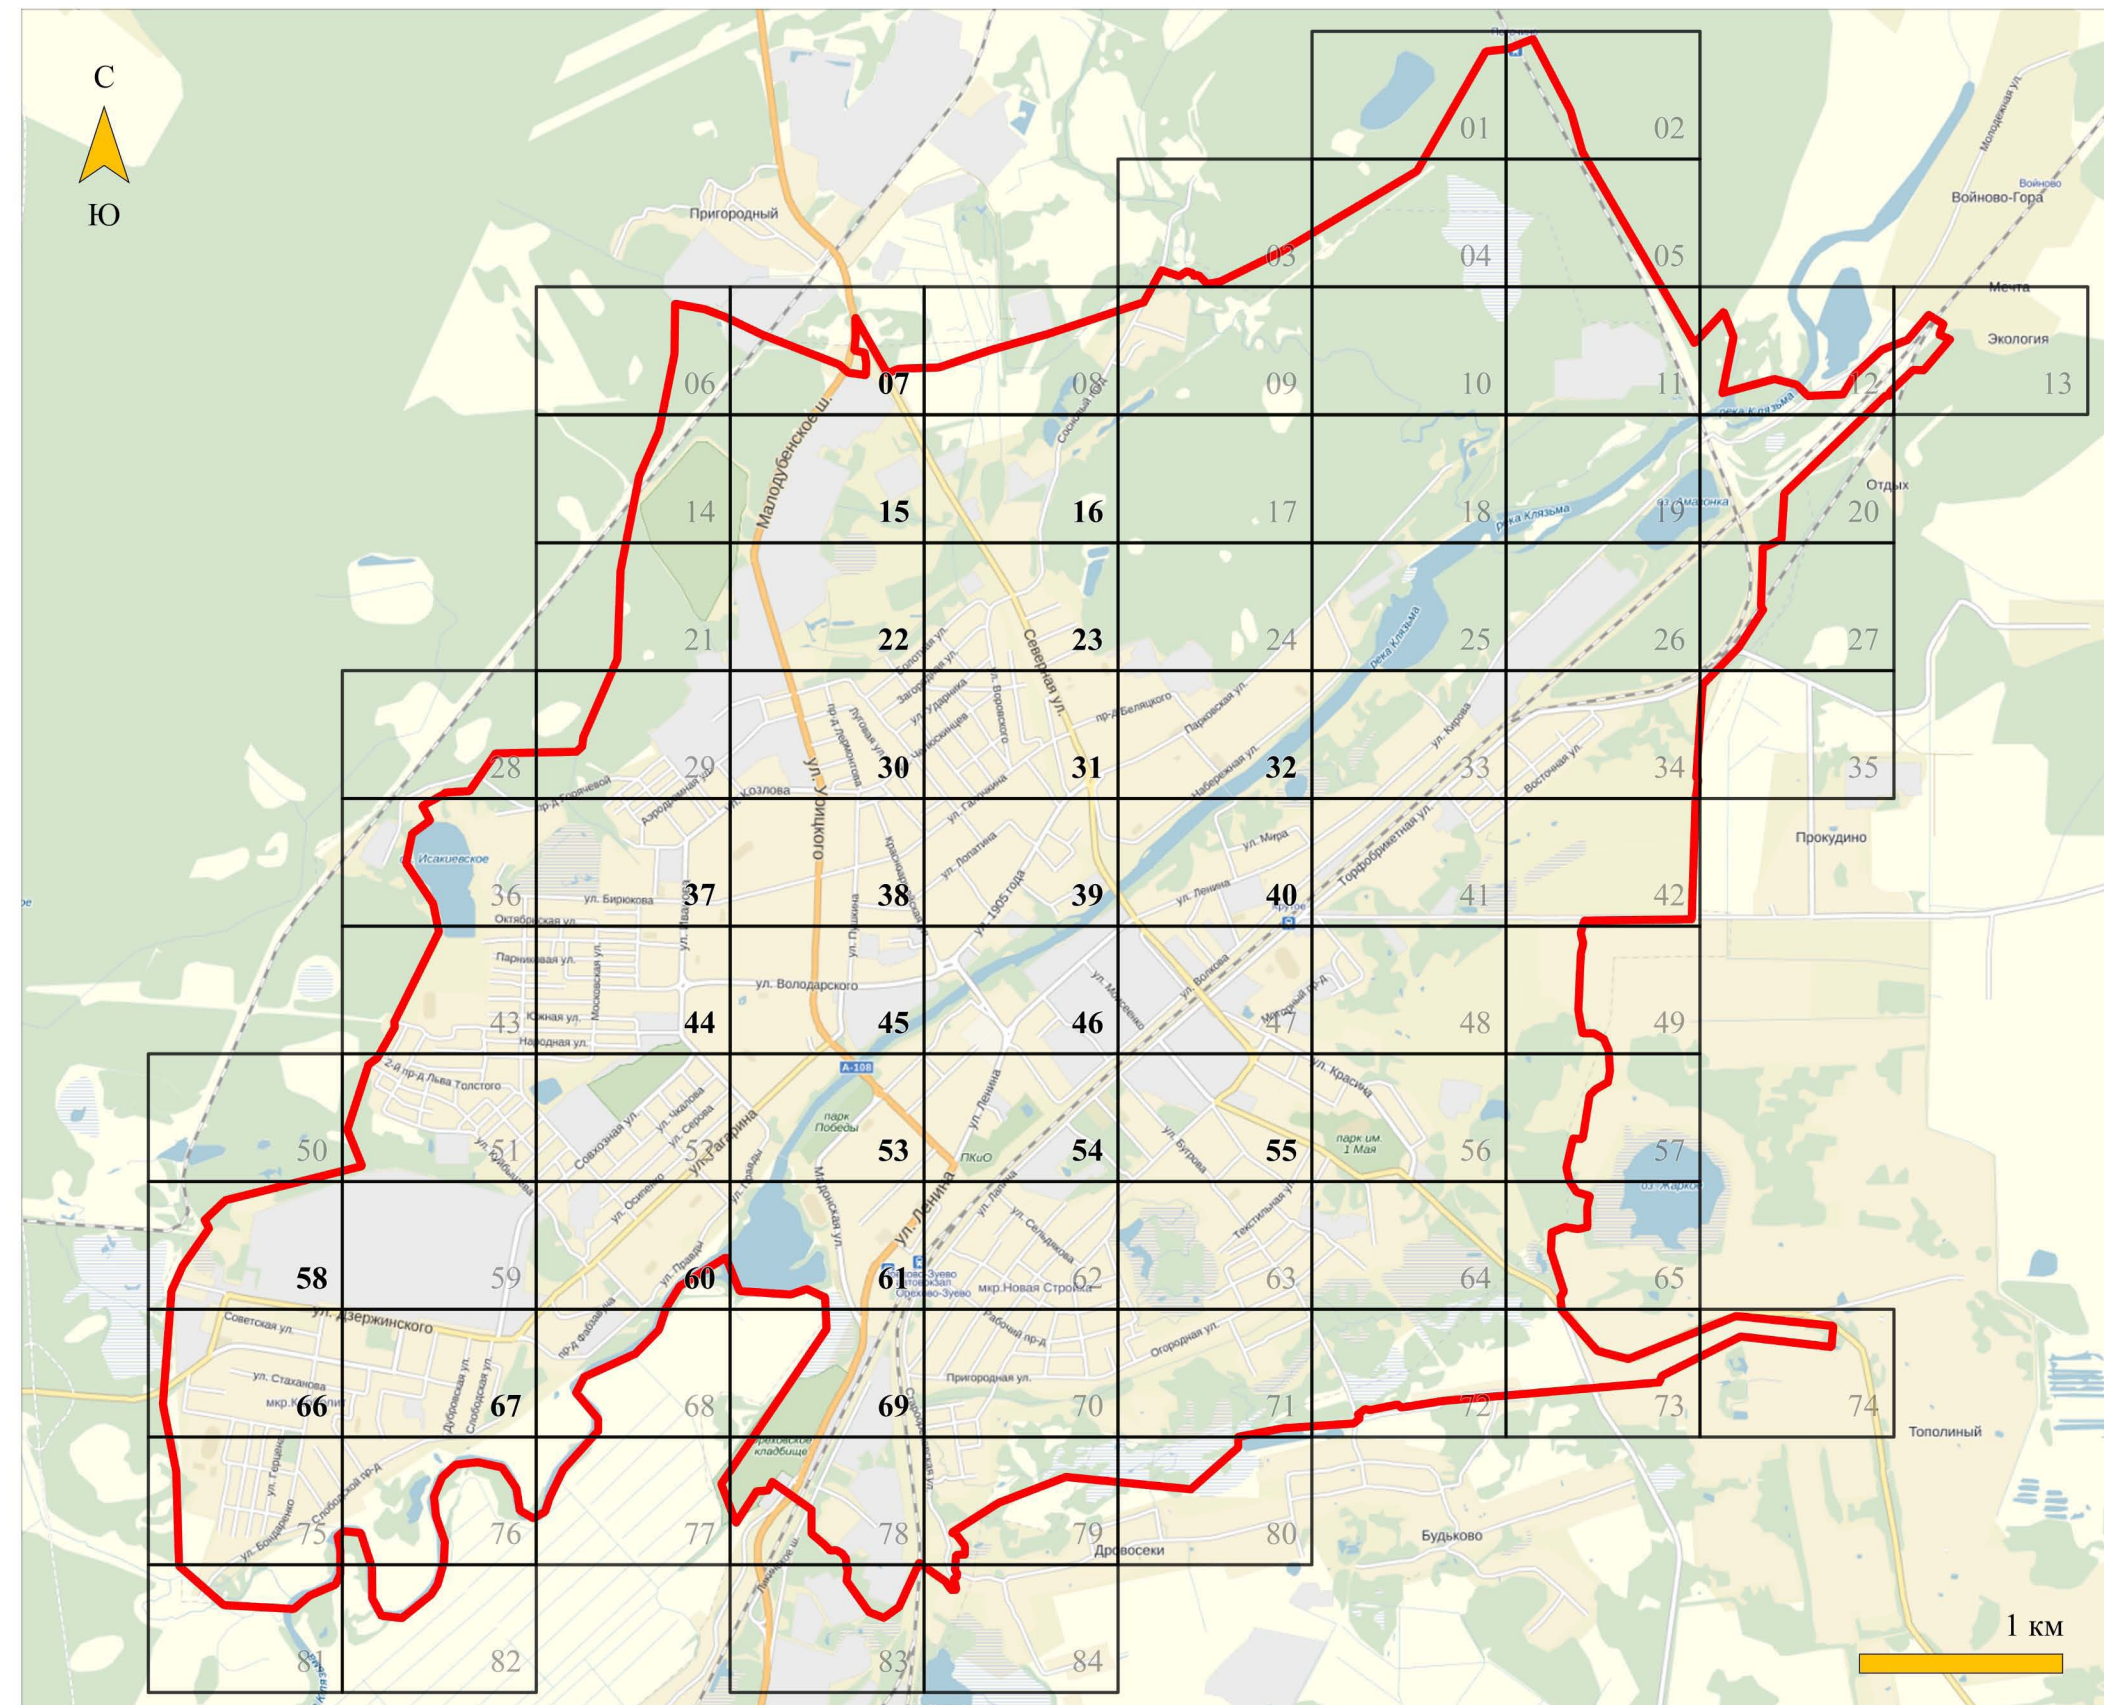

ые обозначения:

границы муниципального образования
«городской округ Орехово-Зуево»
Московской области

отдельностоящая щитовая
двухсторонняя рекламная конструкция,
имеющая статичные рекламные поля
3х6 м и внешний подсвет обеих
сторон

отдельностоящая двухсторонняя
рекламная конструкция типа ситиборд
с автоматической сменой обеих
экспозиций, имеющих рекламные поля
2,7х3,7 м и внутренний подсвет обеих
сторон

отдельностоящая двухсторонняя
рекламная конструкция типа
ситиформат с автоматической сменой
обеих экспозиций, имеющих
рекламные поля 1,2х1,8 м и
внутренний подсвет обеих сторон

отдельностоящая односторонняя
рекламная конструкция типа
ситиформат с автоматической сменой
экспозиции, имеющей рекламное поле
1,2x1,8 м и внутренний подсвет

пешеходный переход

место остановки автобуса

прочие дорожные знаки


отдельностоящая щитовая
двухсторонняя рекламная конструкция,
имеющая статичные рекламные поля
3х6 м и внешний подсвет обеих
сторон

информационная стена

флагшток

**СХЕМА РАЗМЕЩЕНИЯ РЕКЛАМНЫХ КОНСТРУКЦИЙ НА ТЕРРИТОРИИ
МУНИЦИПАЛЬНОГО ОБРАЗОВАНИЯ ОРЕХОВО-ЗУЕВСКОГО ГОРОДСКОГО
ОКРУГА МОСКОВСКОЙ ОБЛАСТИ**


Схема расположения листов в альбоме

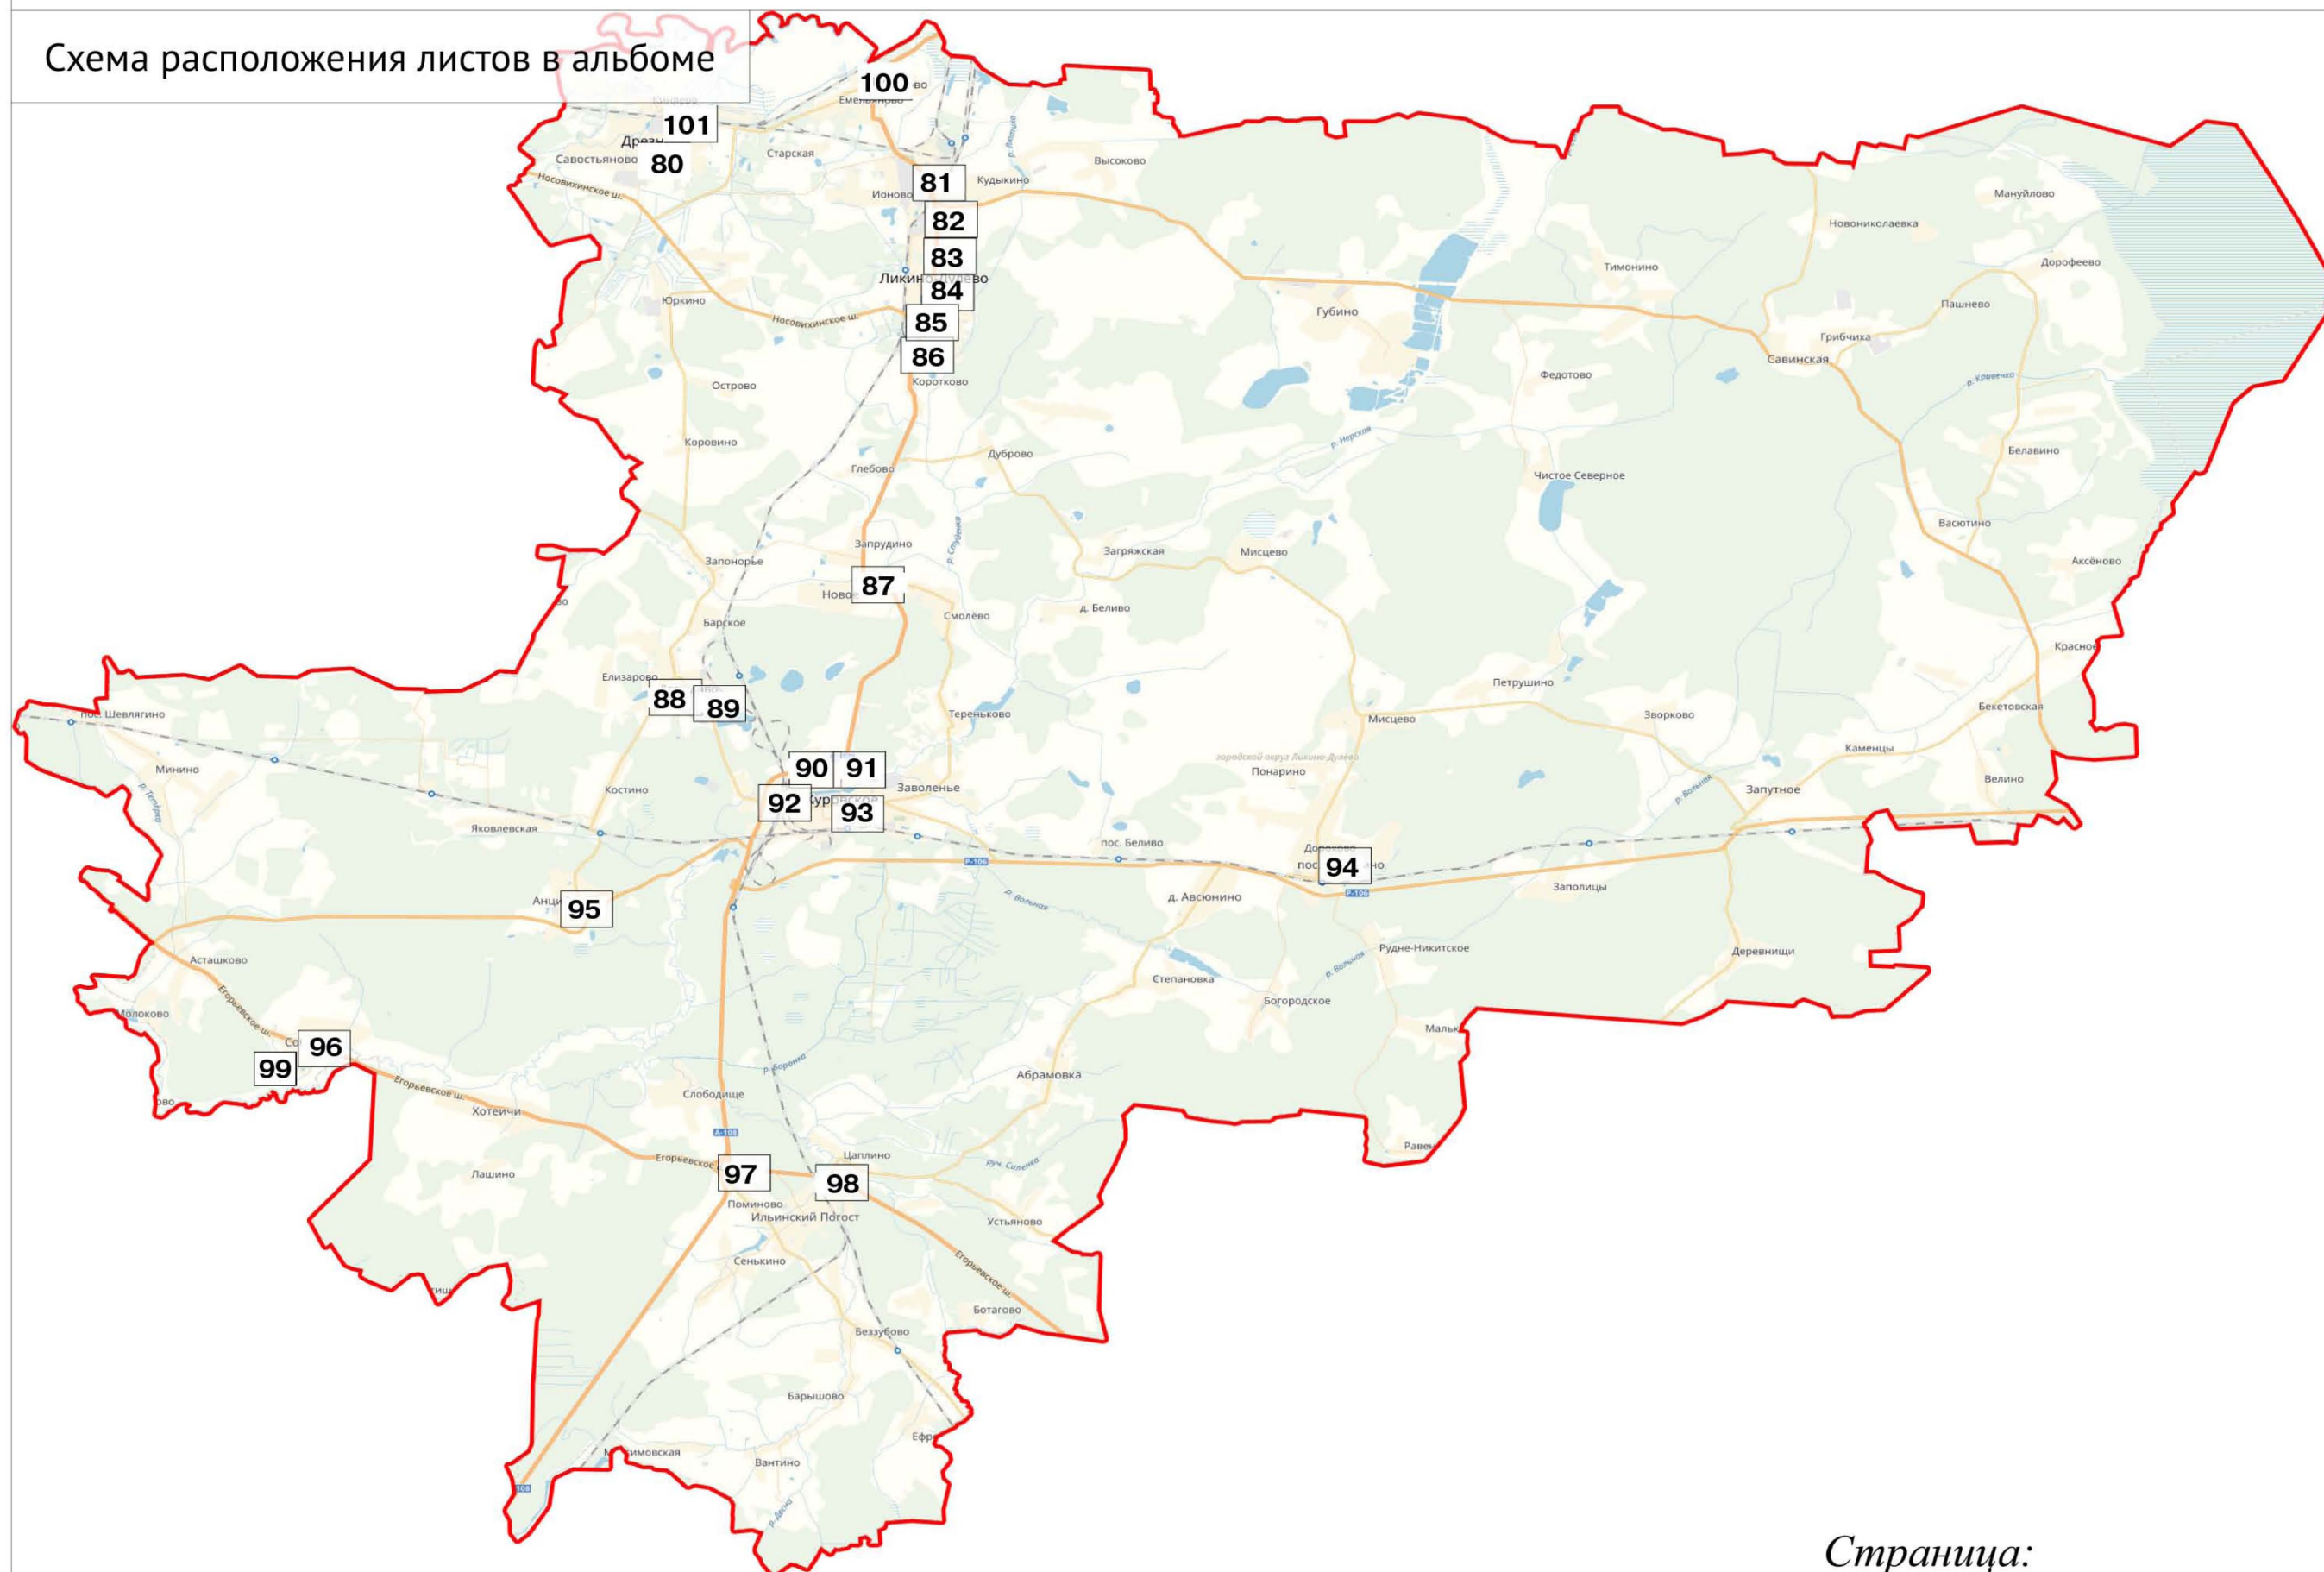


Квадрат 07 (М 1:2500)




Квадрат 15 (М 1:2500)

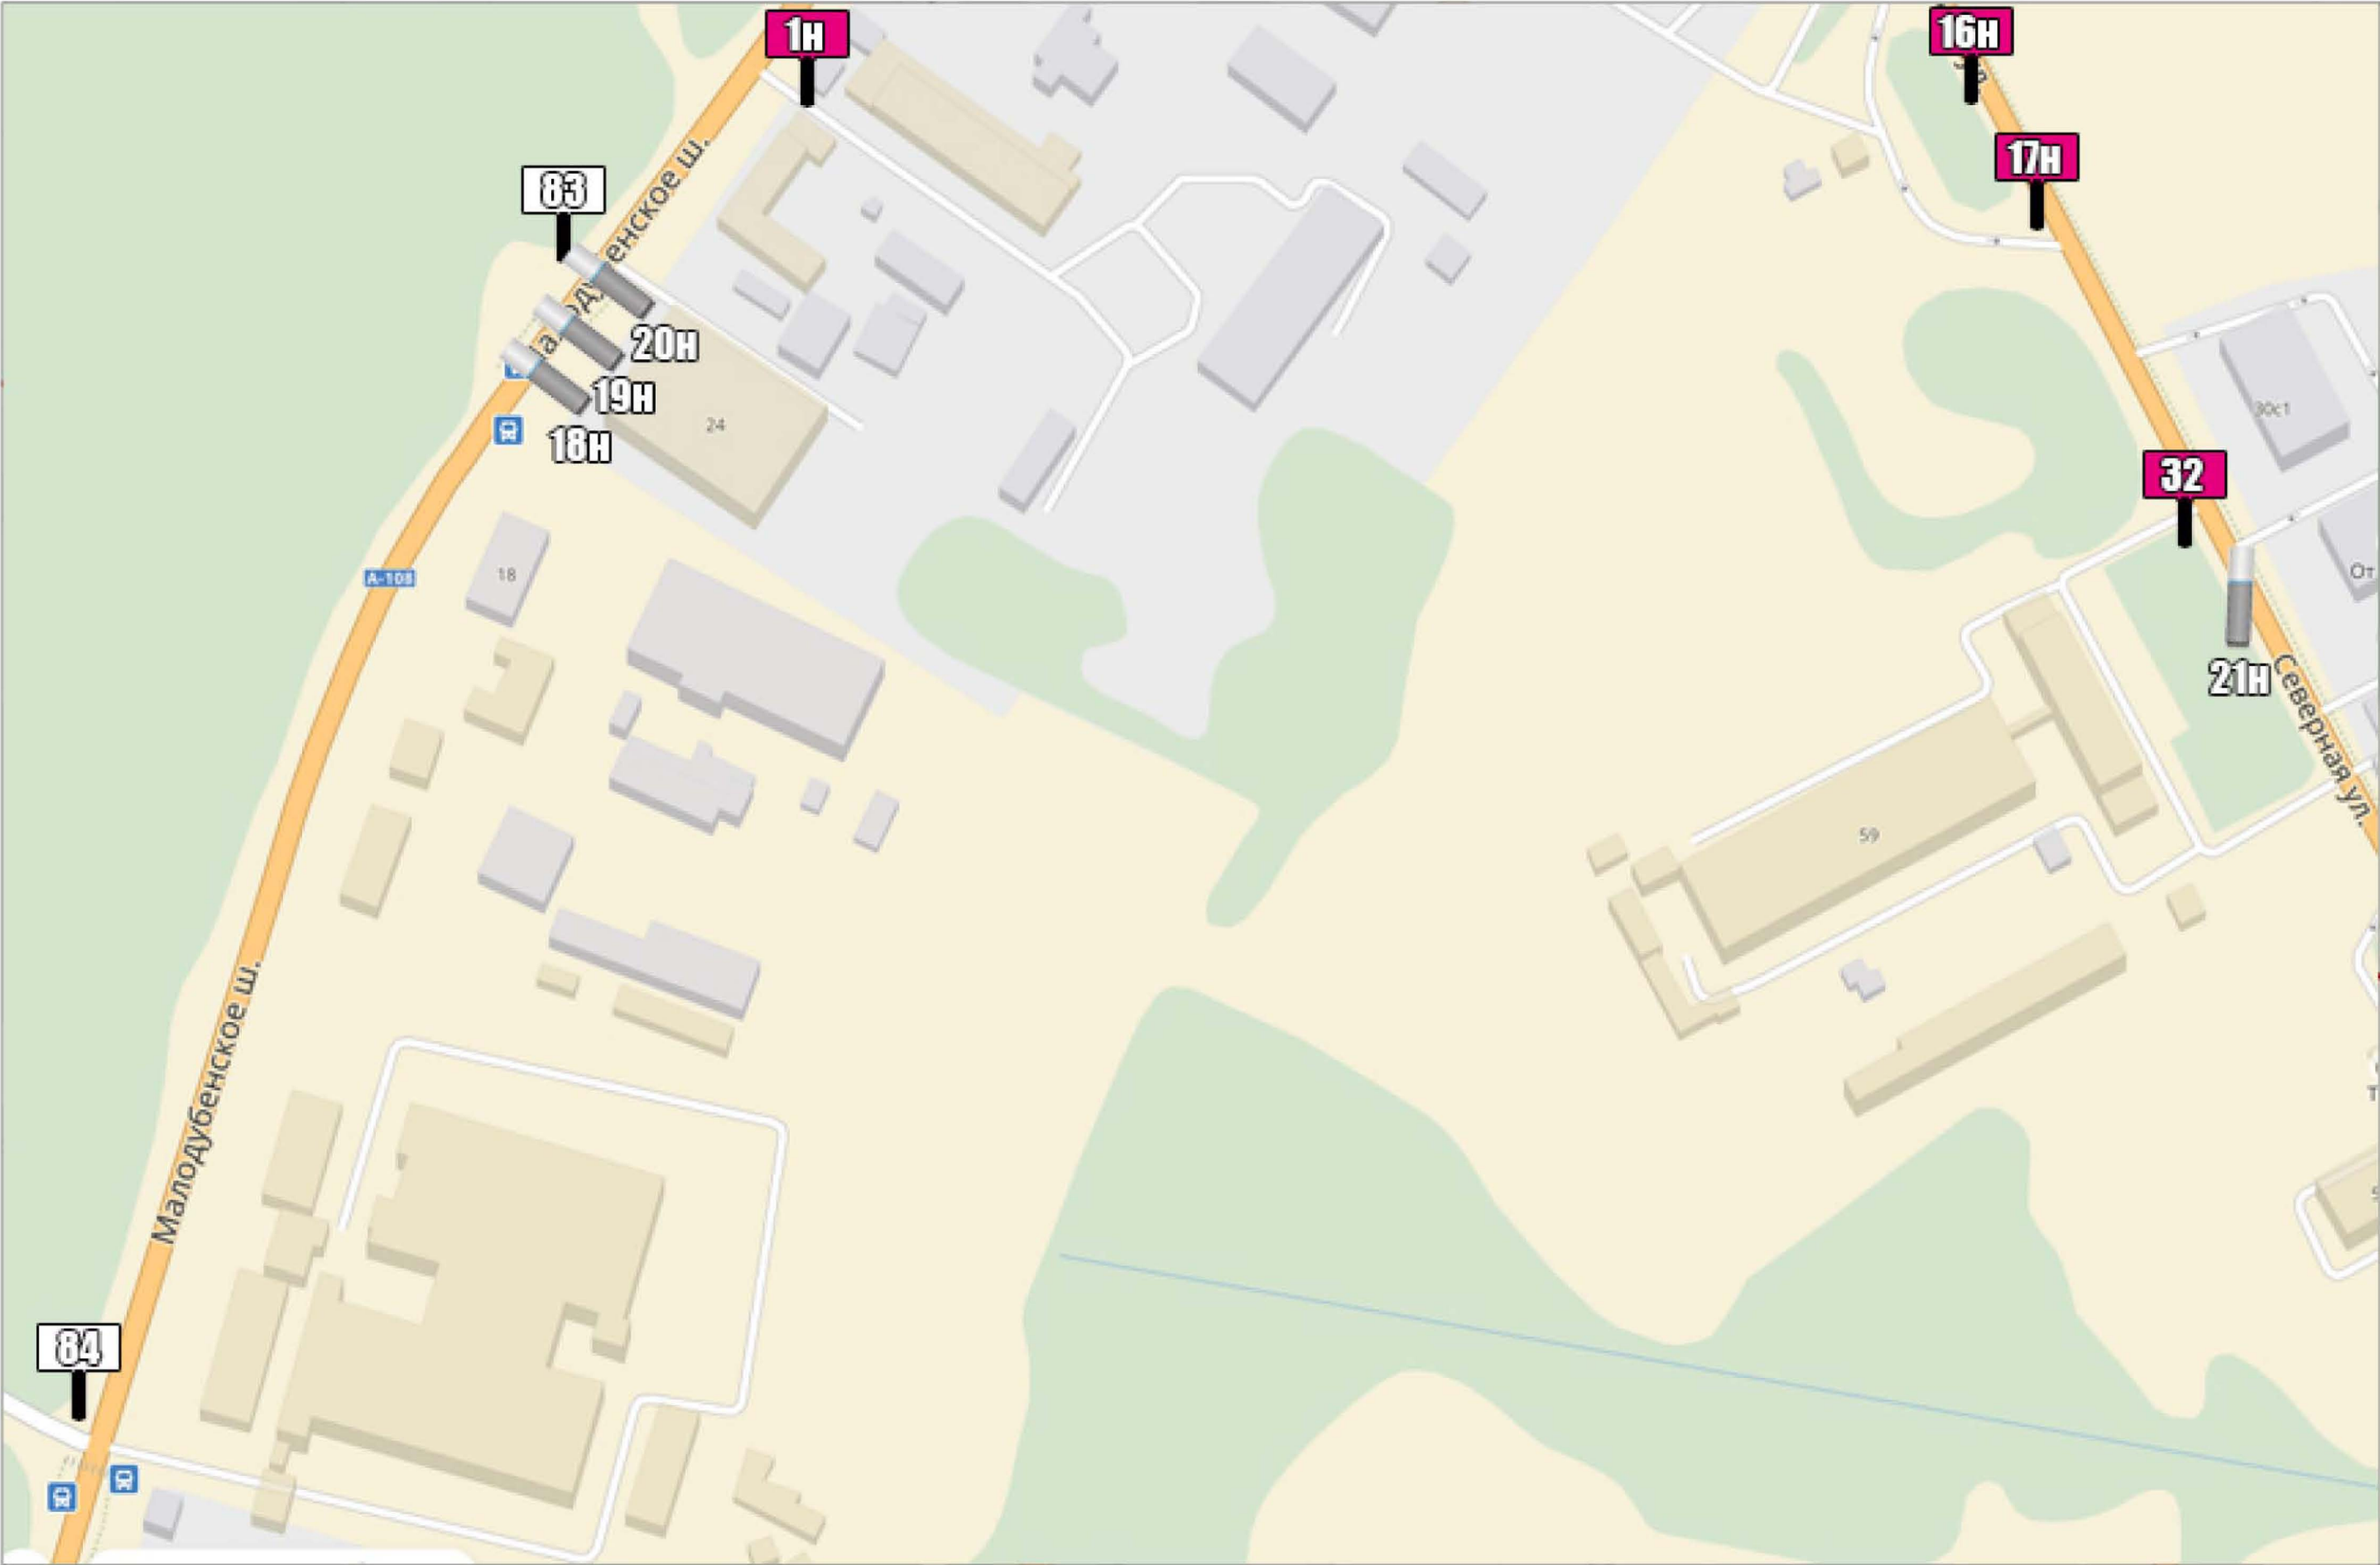


КВАДРАТ 16 (М 1:2500)

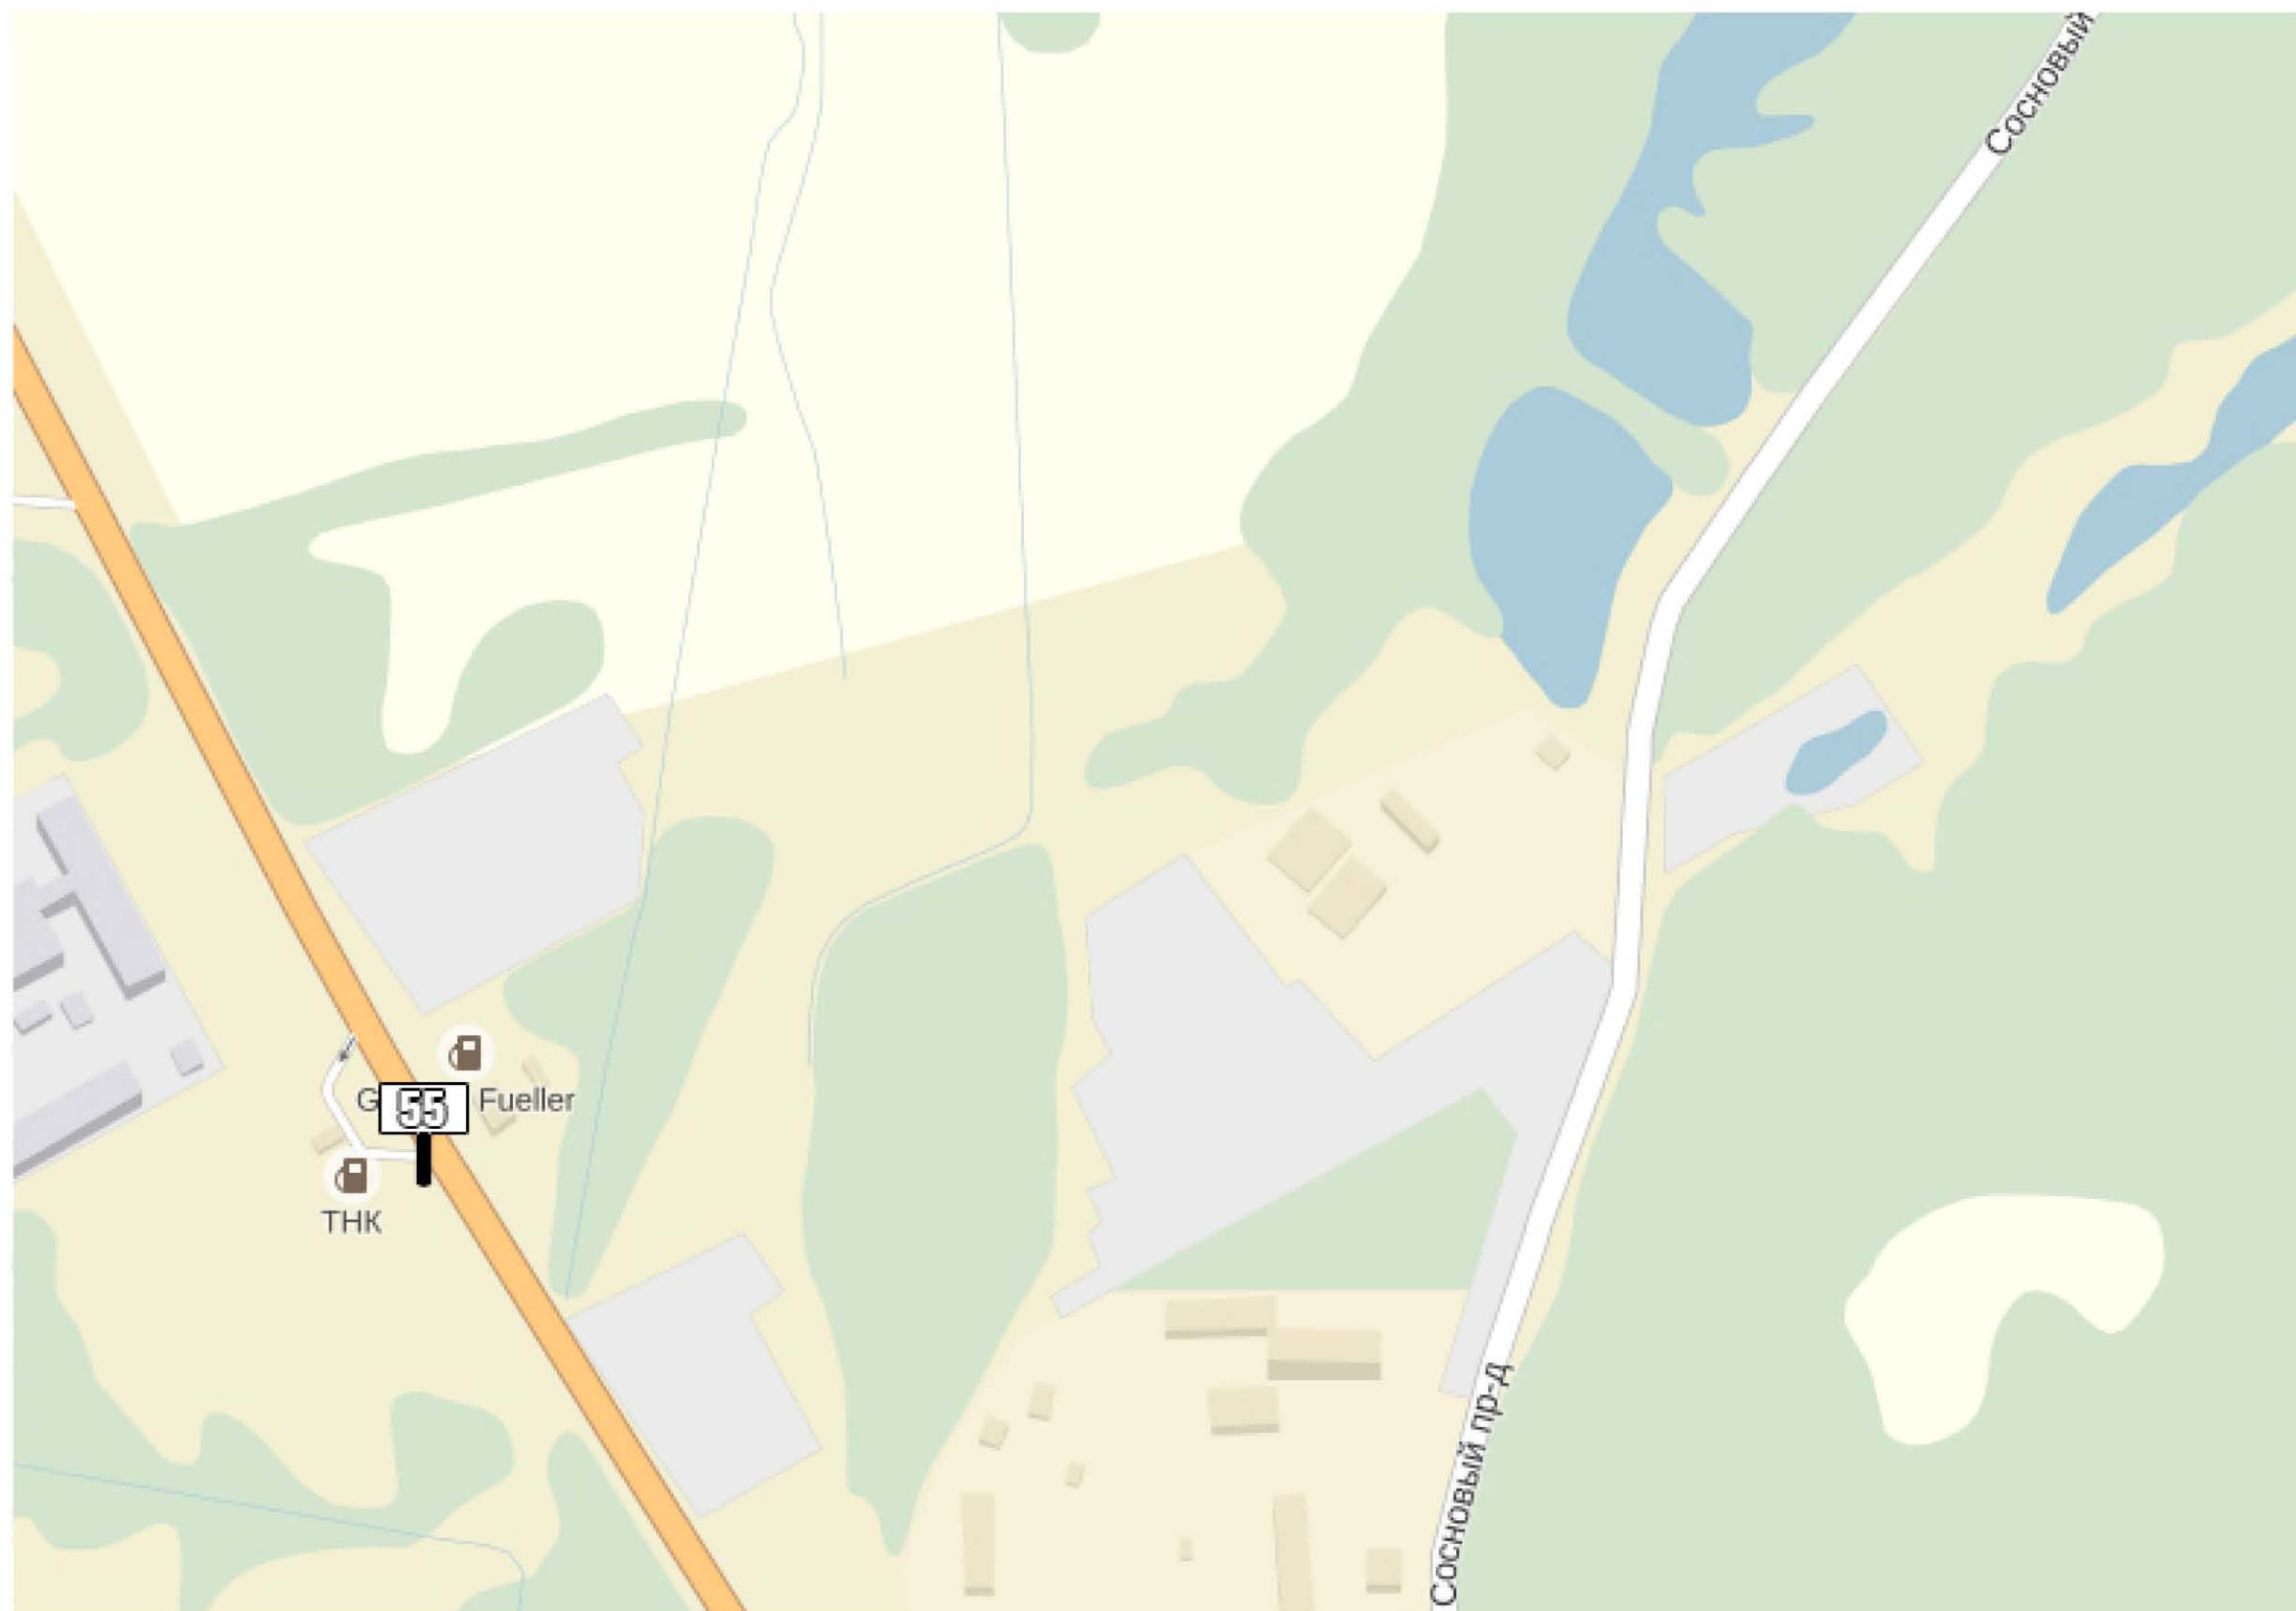


КВАДРАТ 22 (М 1:2500)

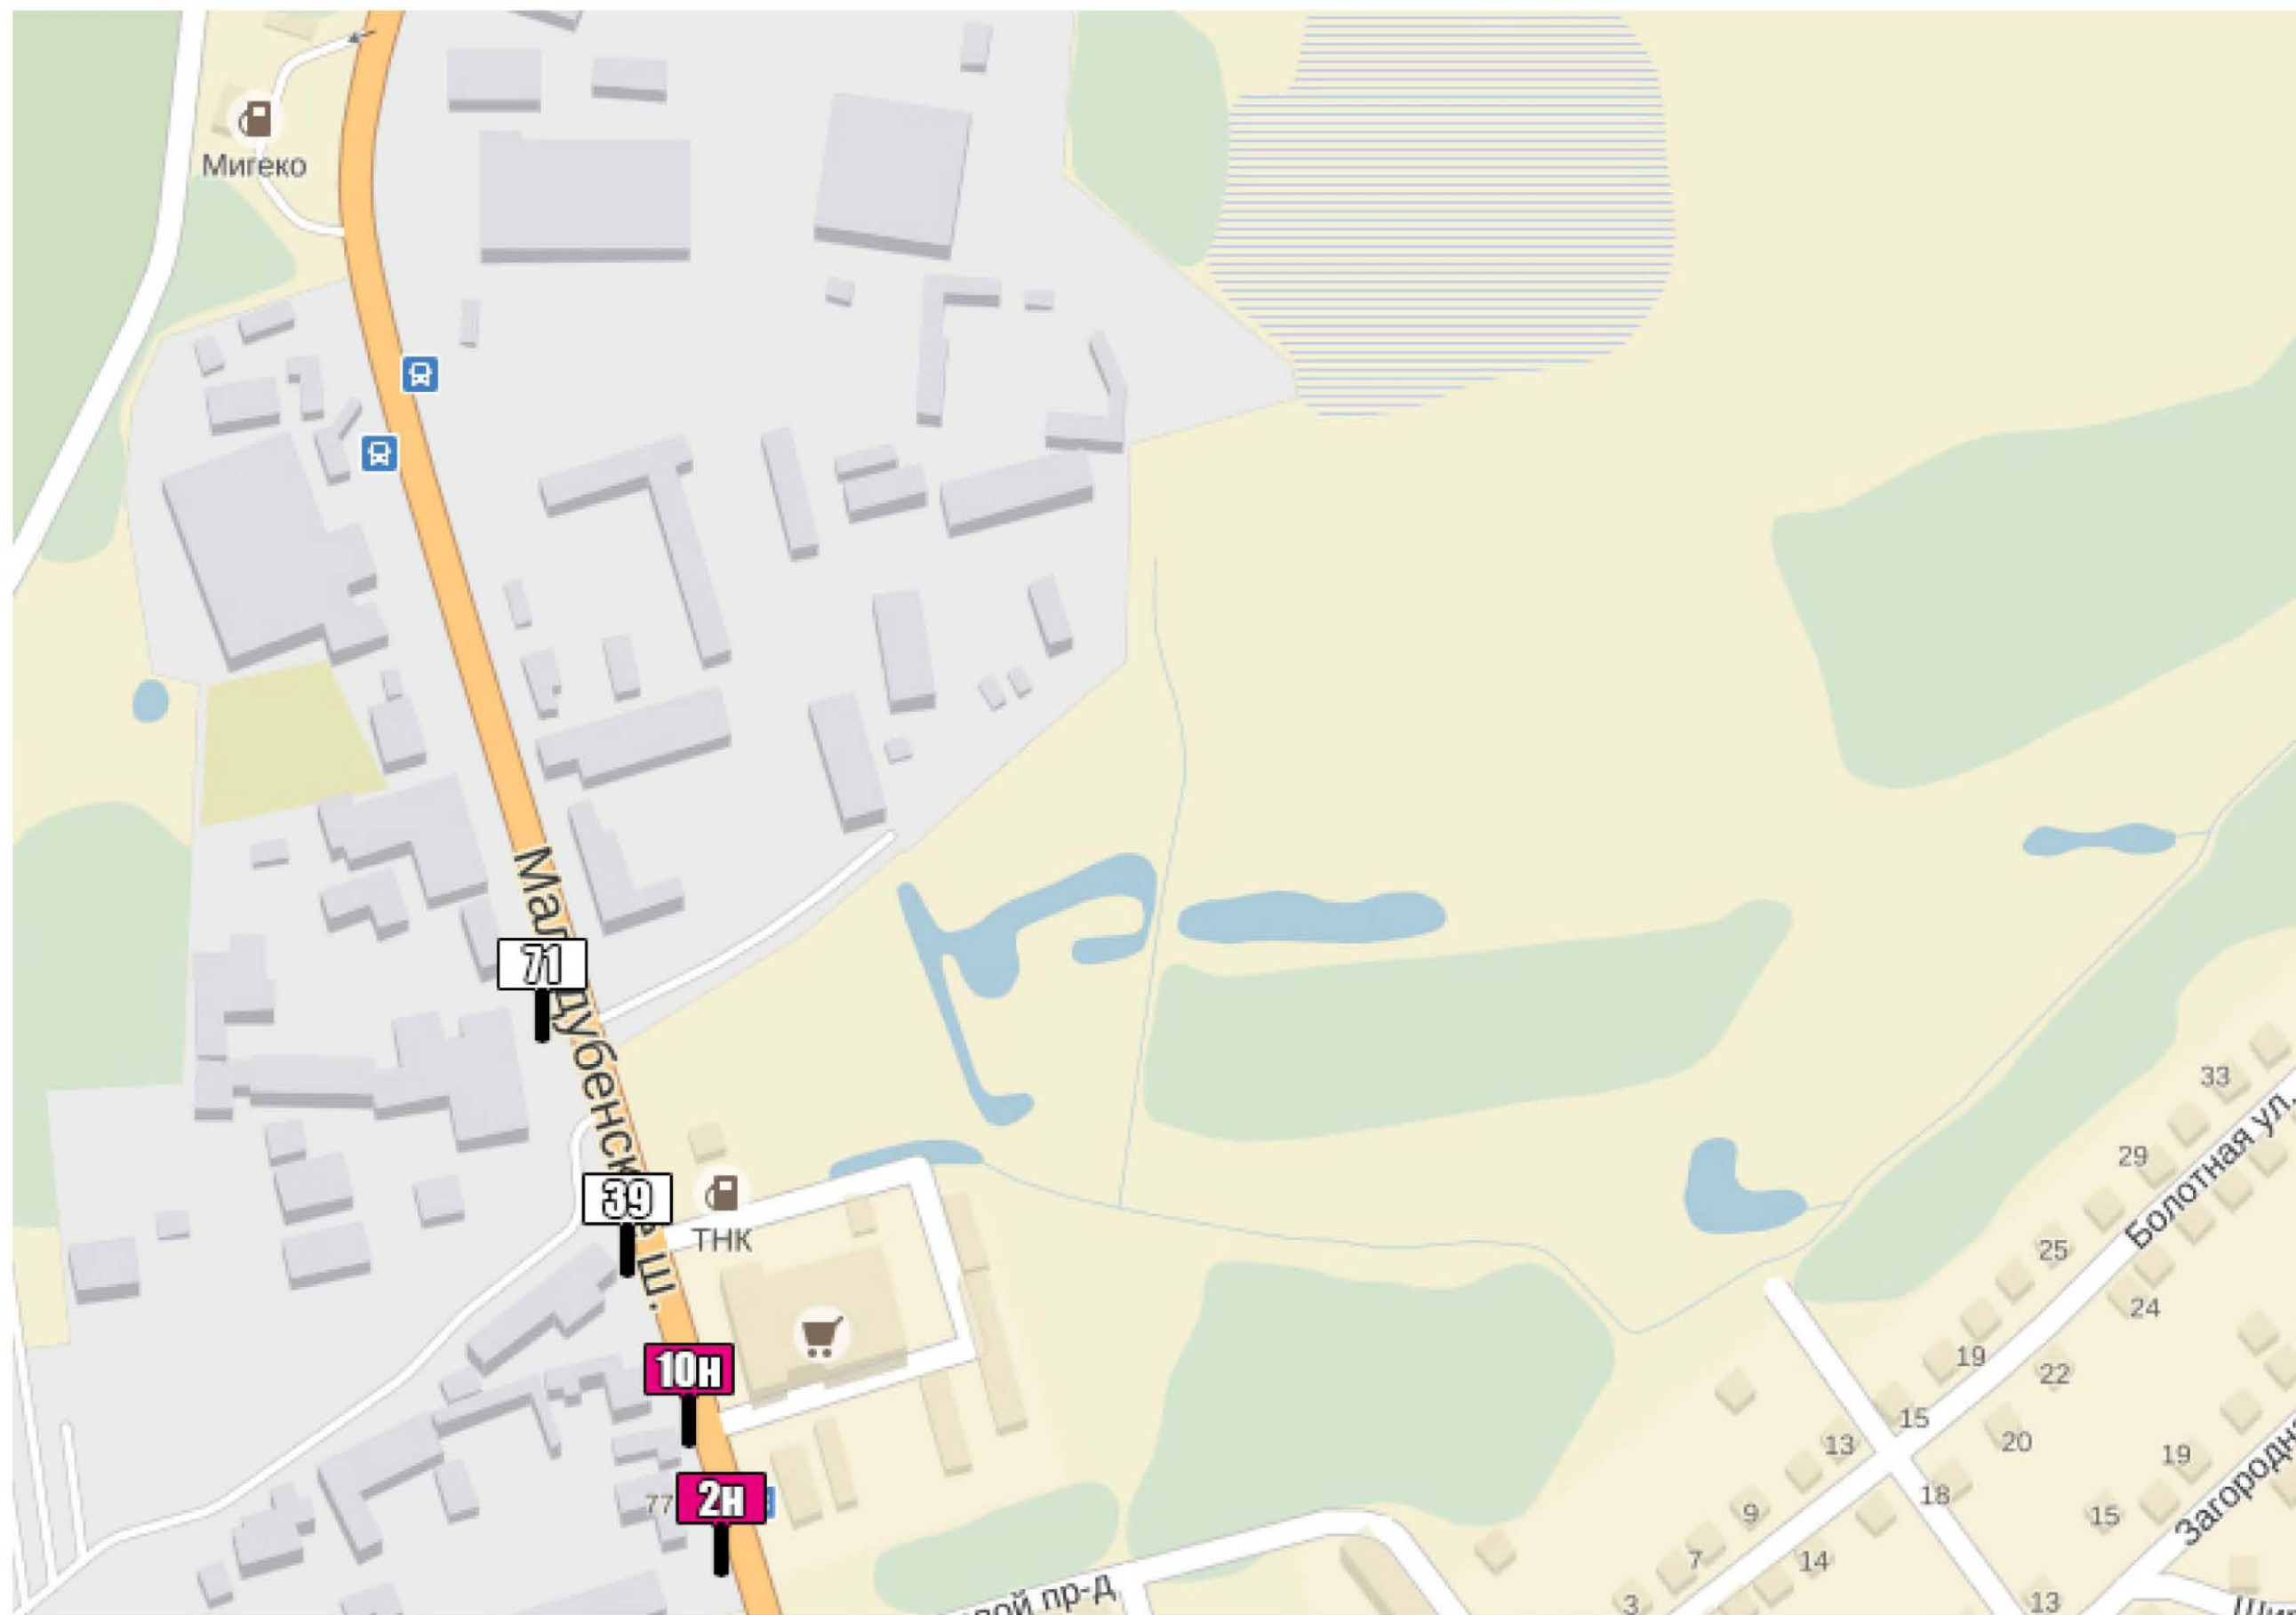


Квадрат 23 (М 1:2500)

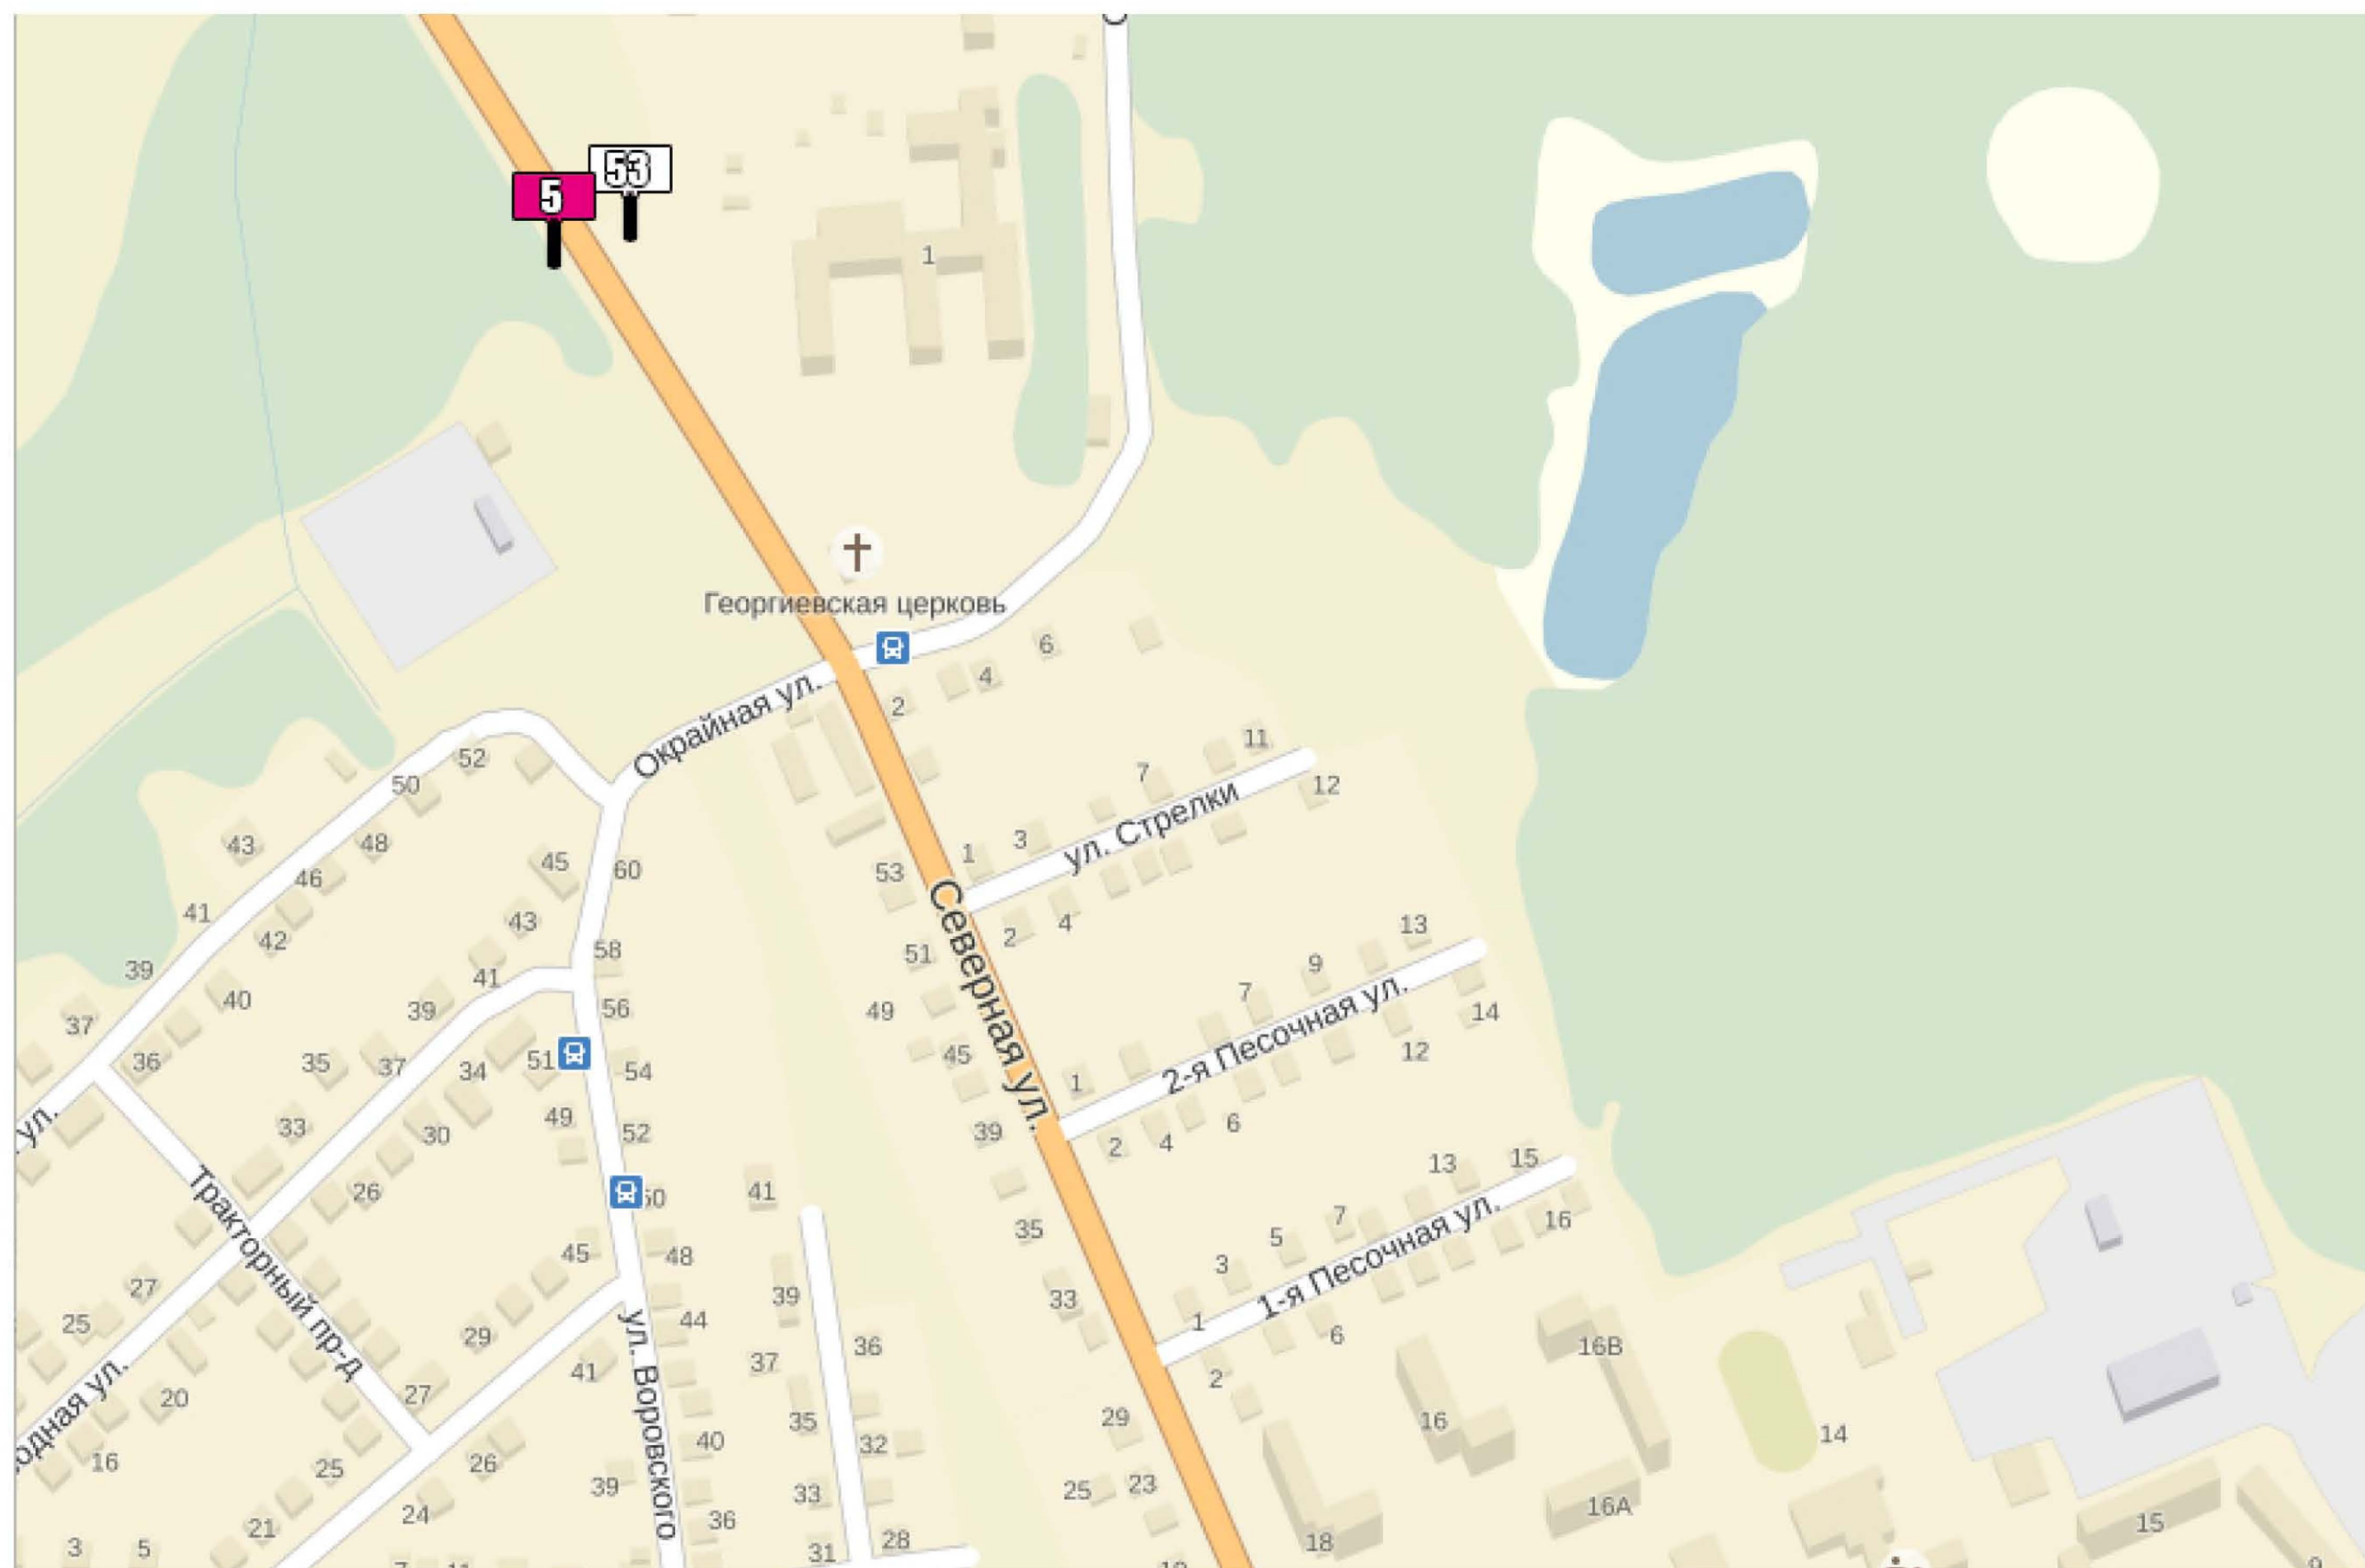


КВАДРАТ 30 (М 1:2500)

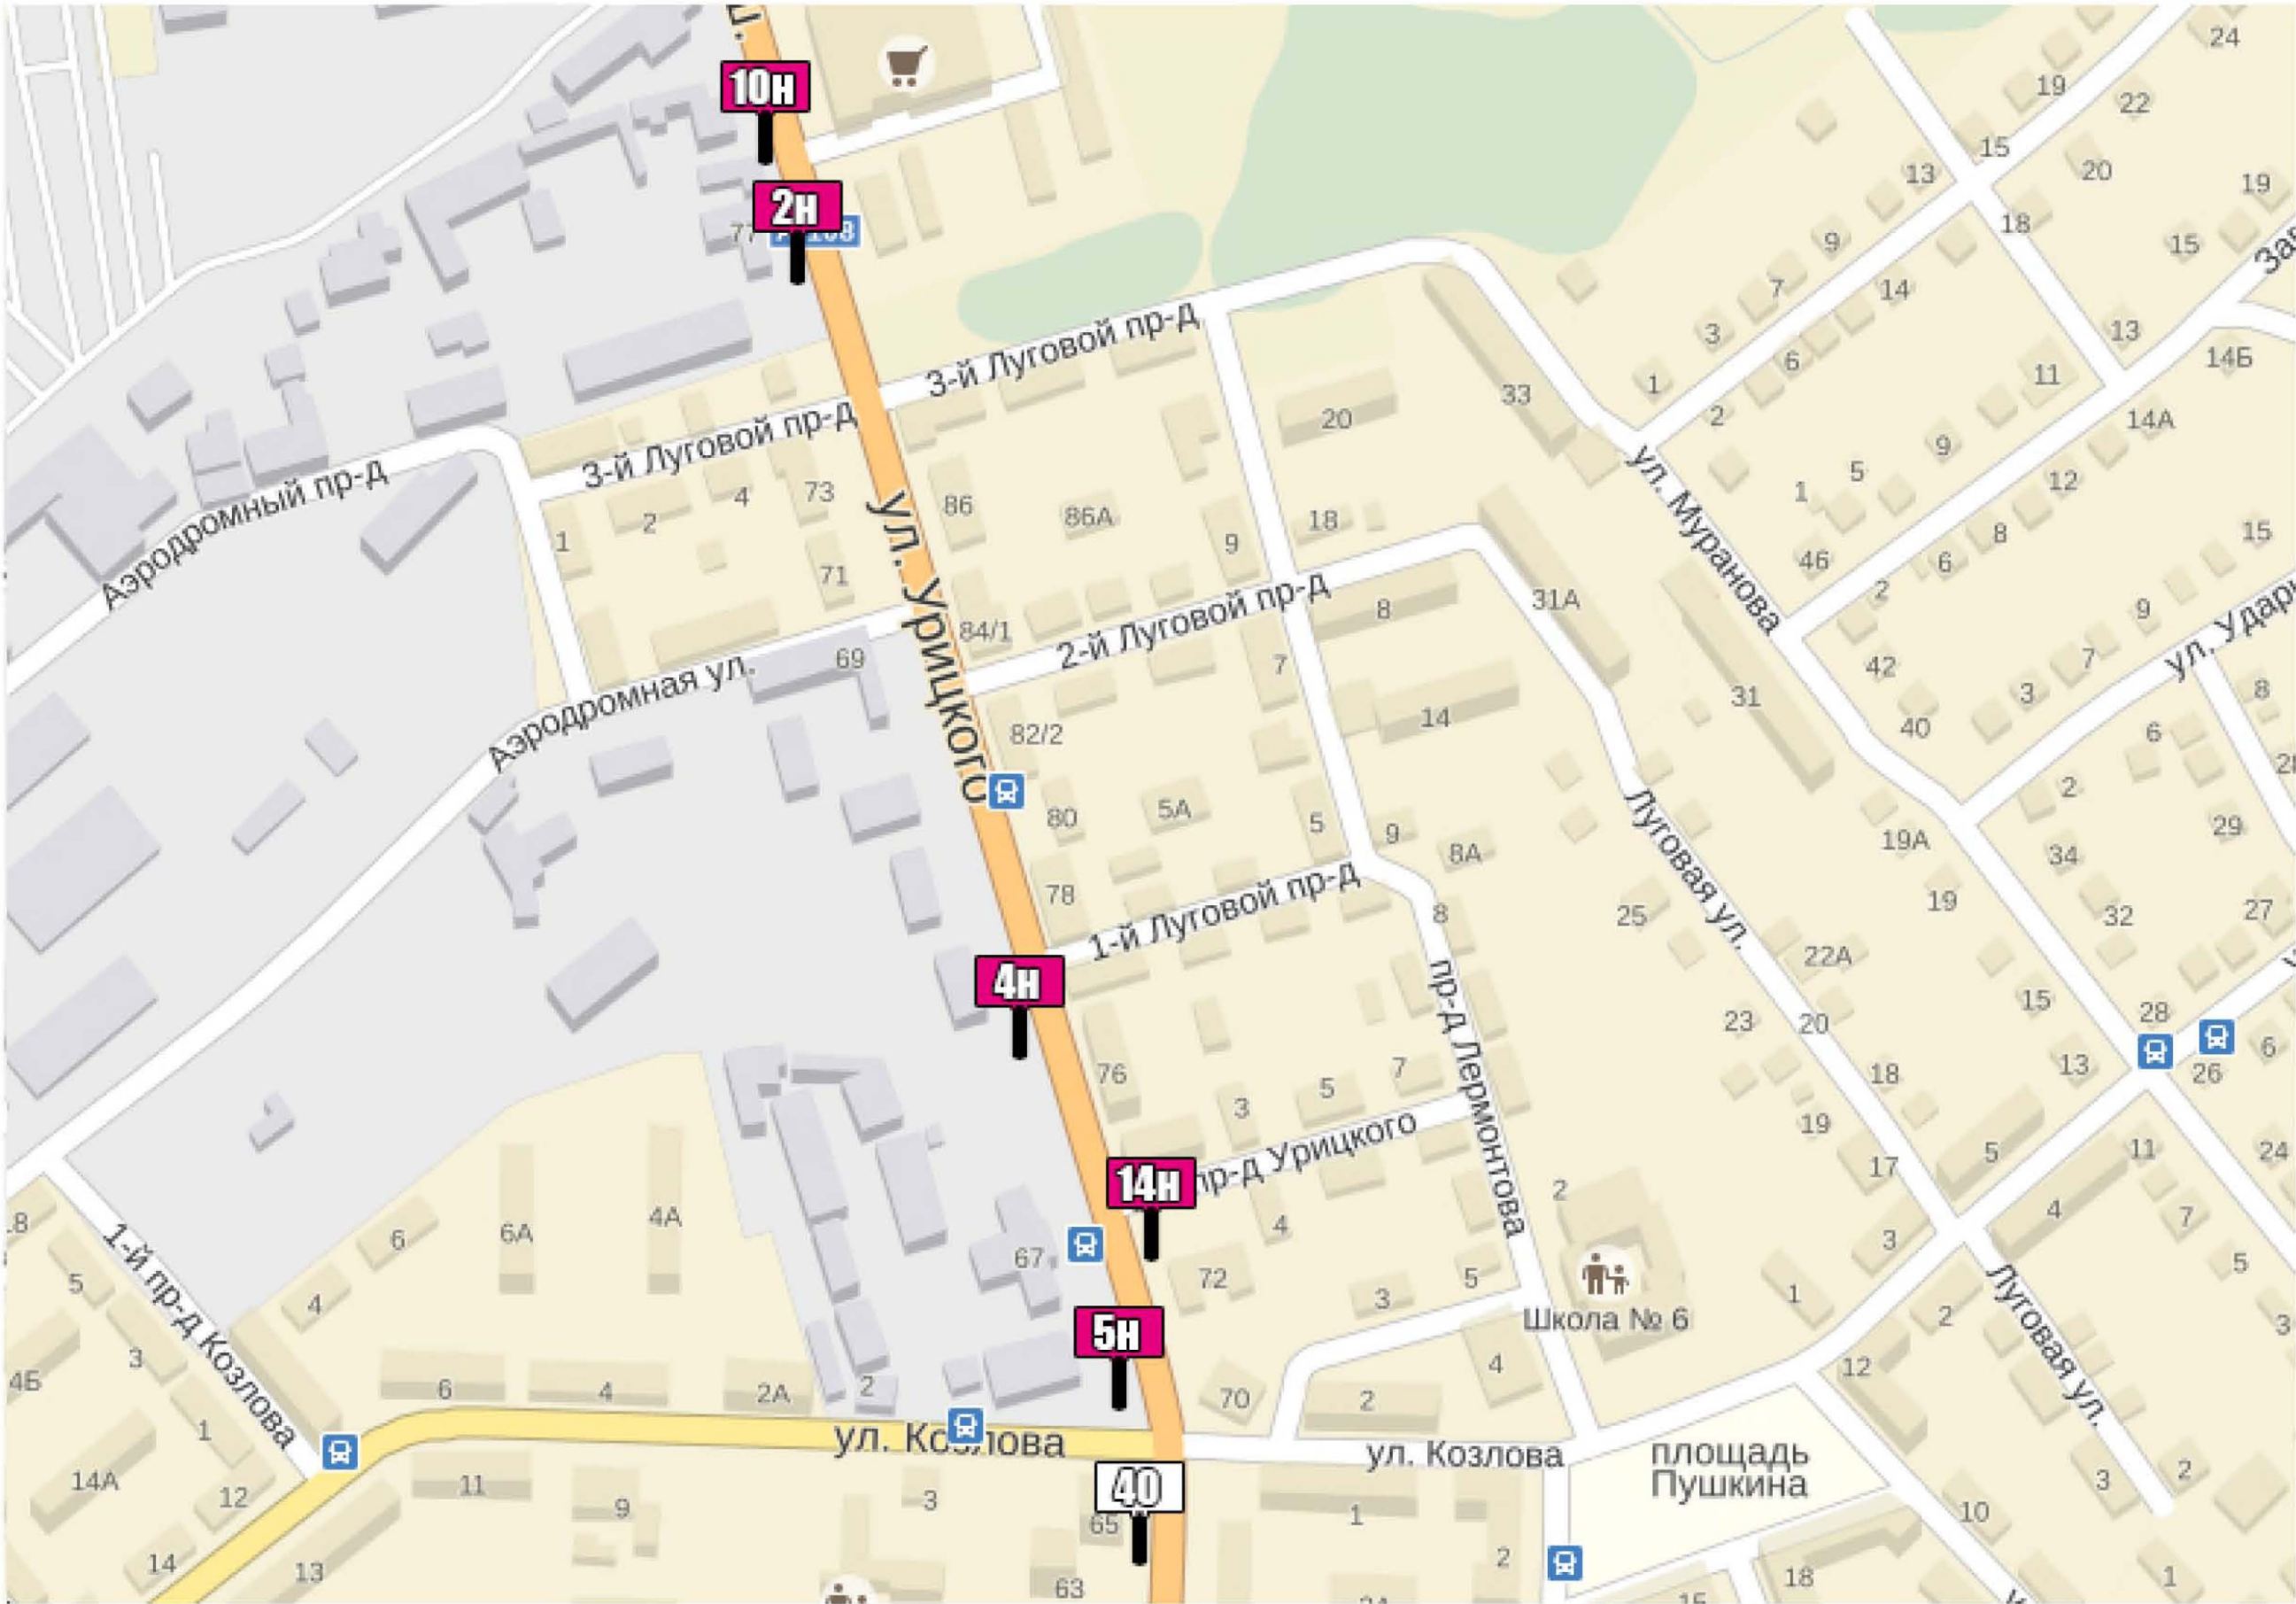


КВАДРАТ 31 (М 1:2500)

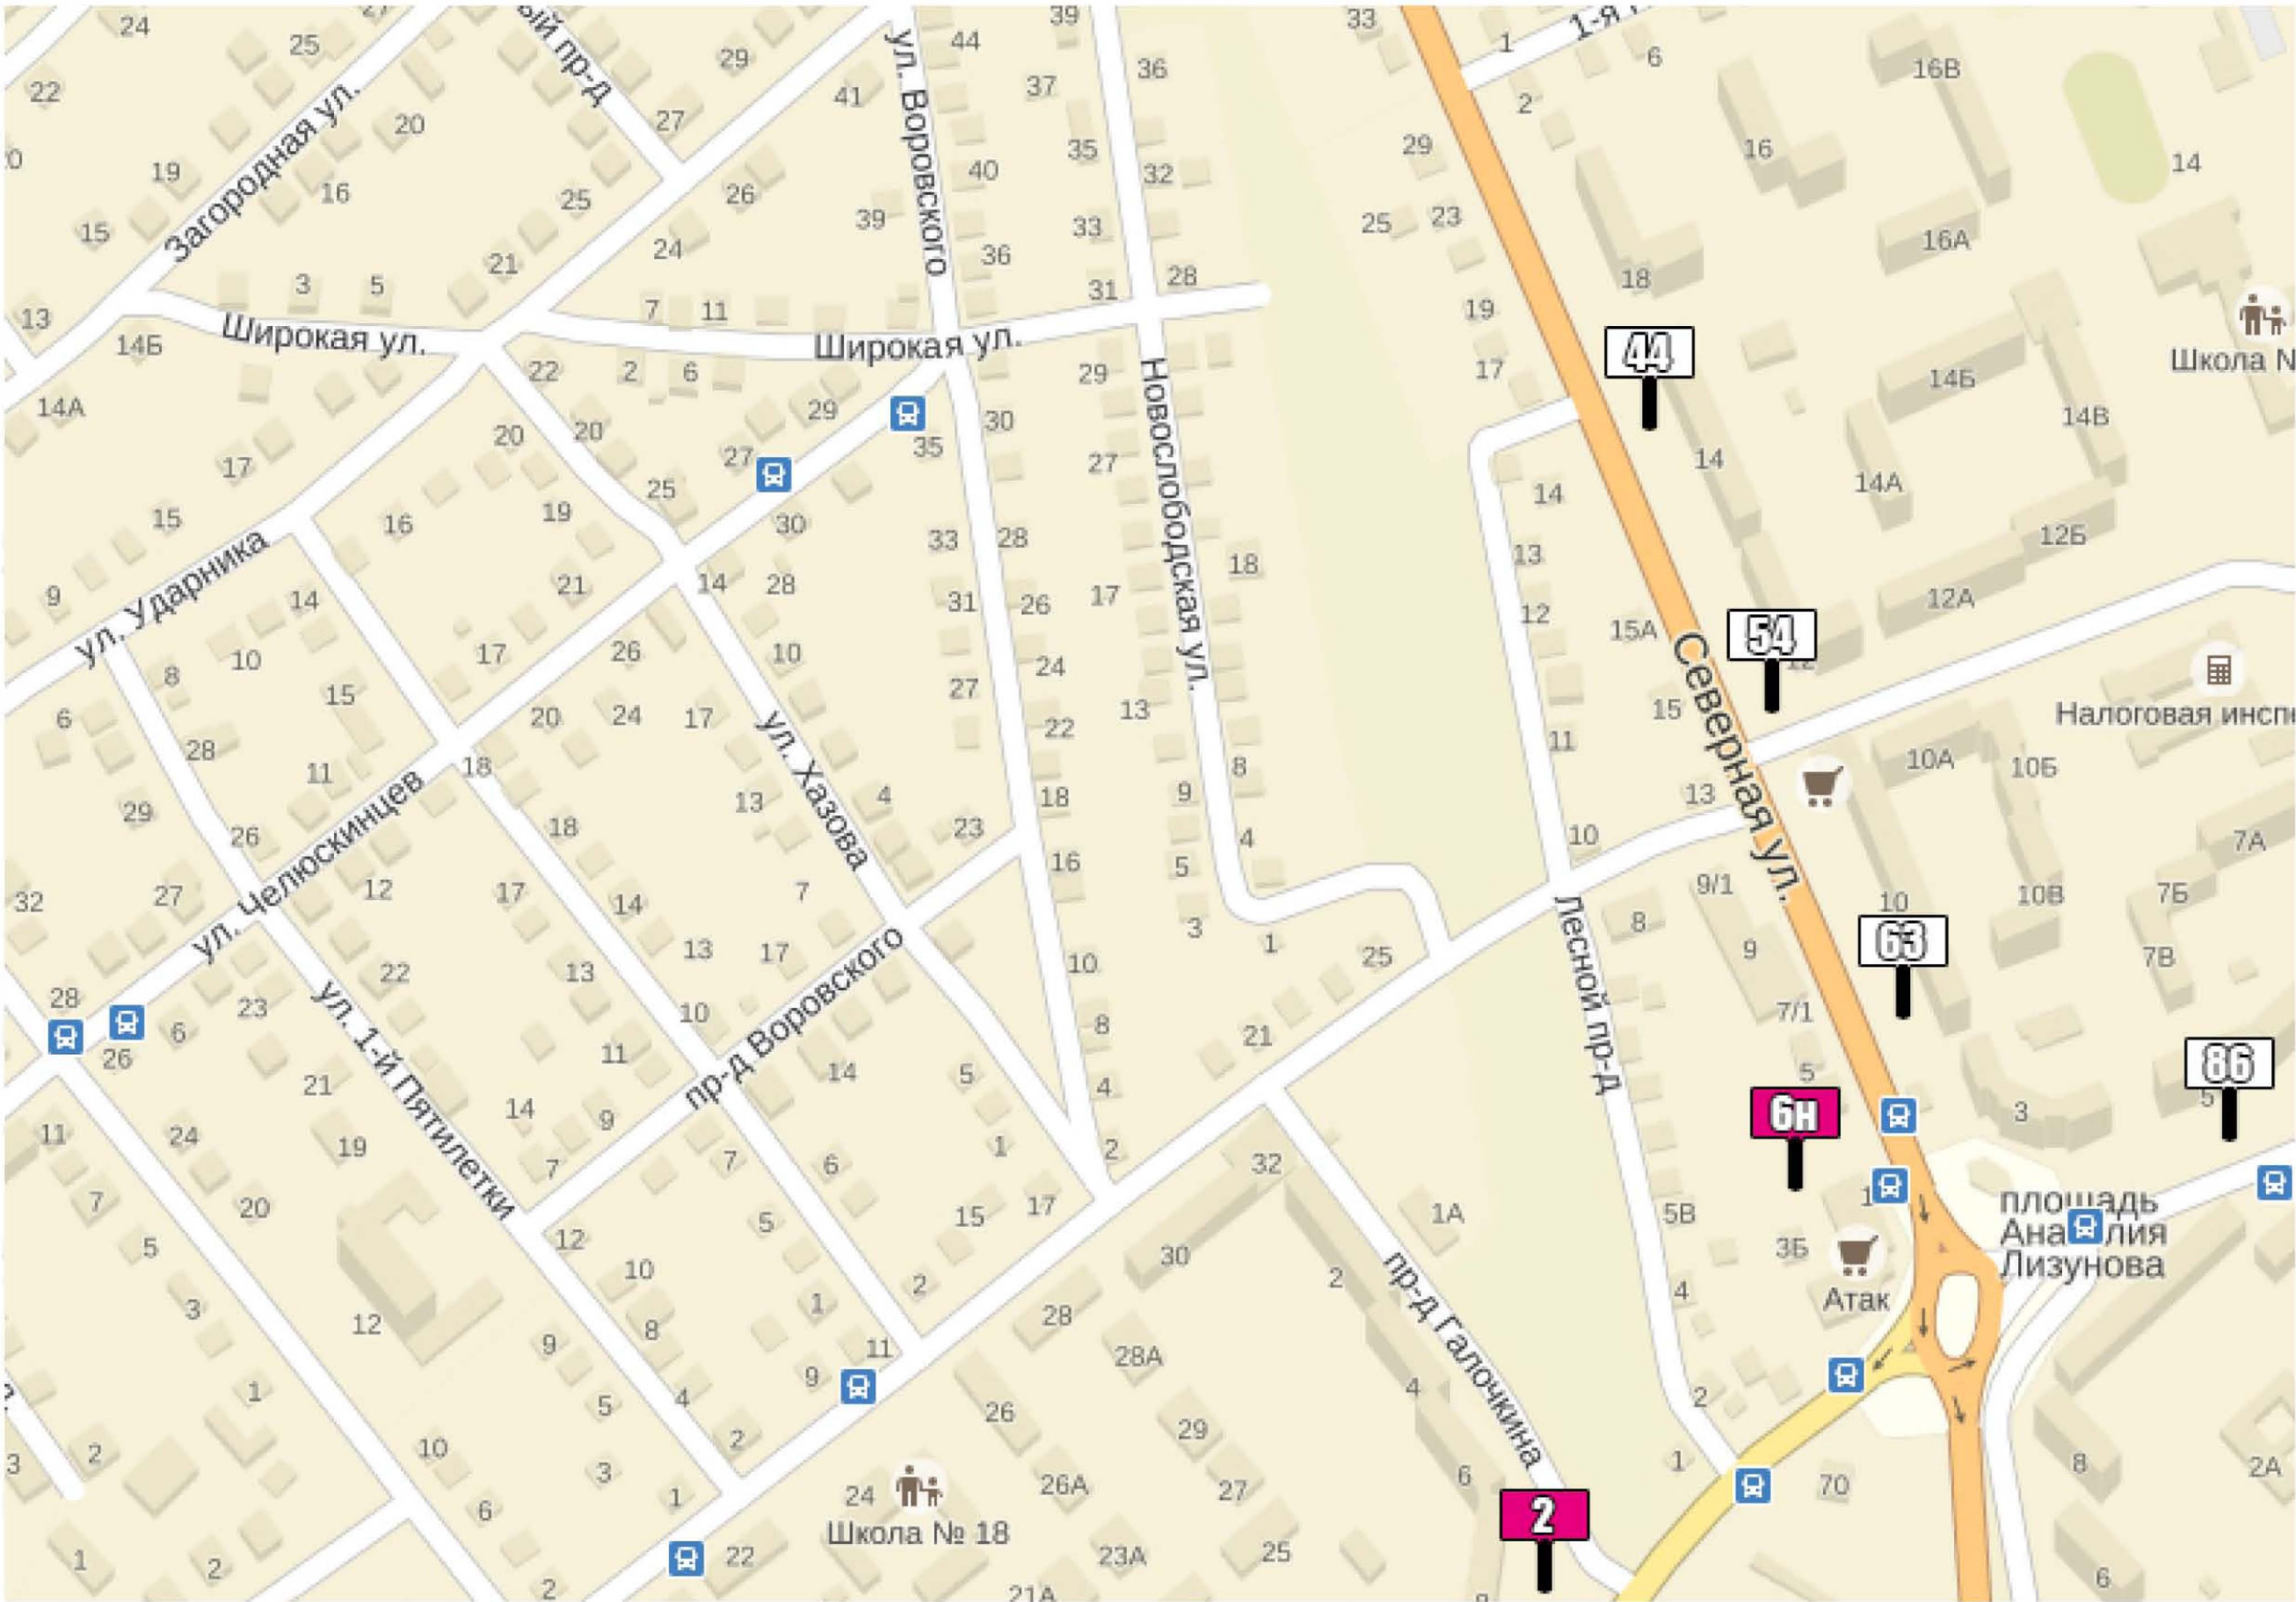


КВАДРАТ 32 (М 1:2500)

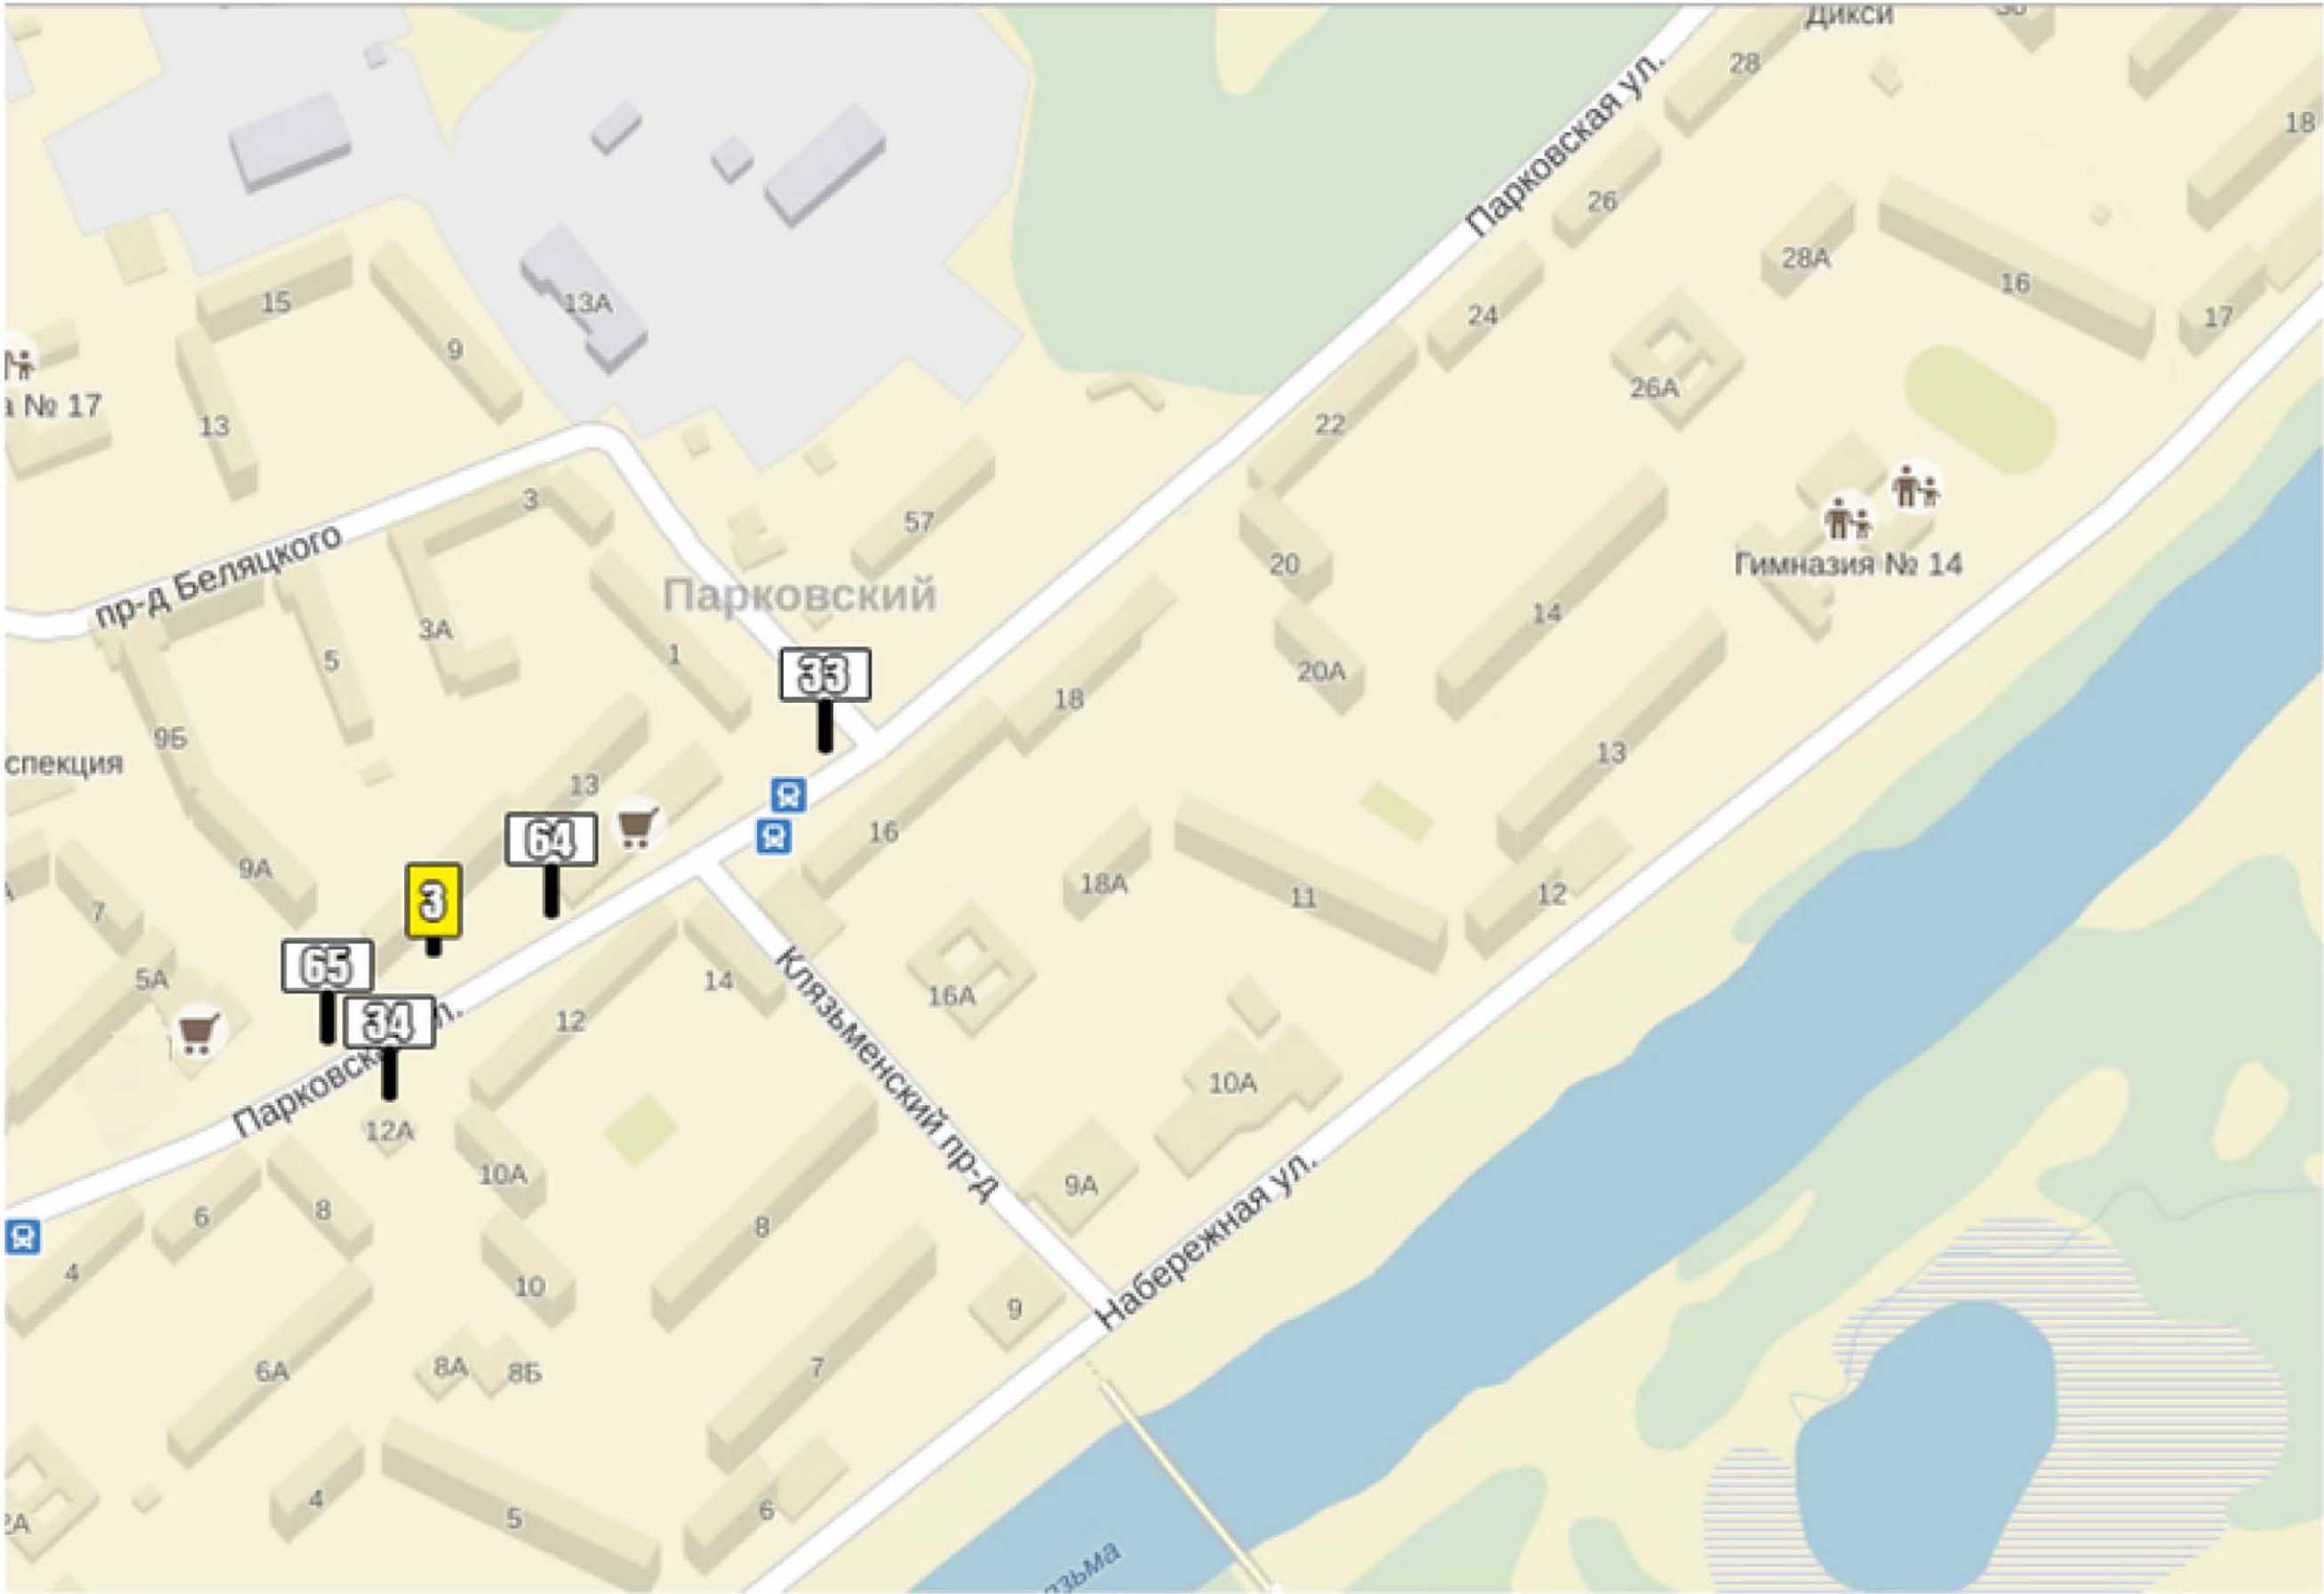


Квадрат 37 (М 1:2500)

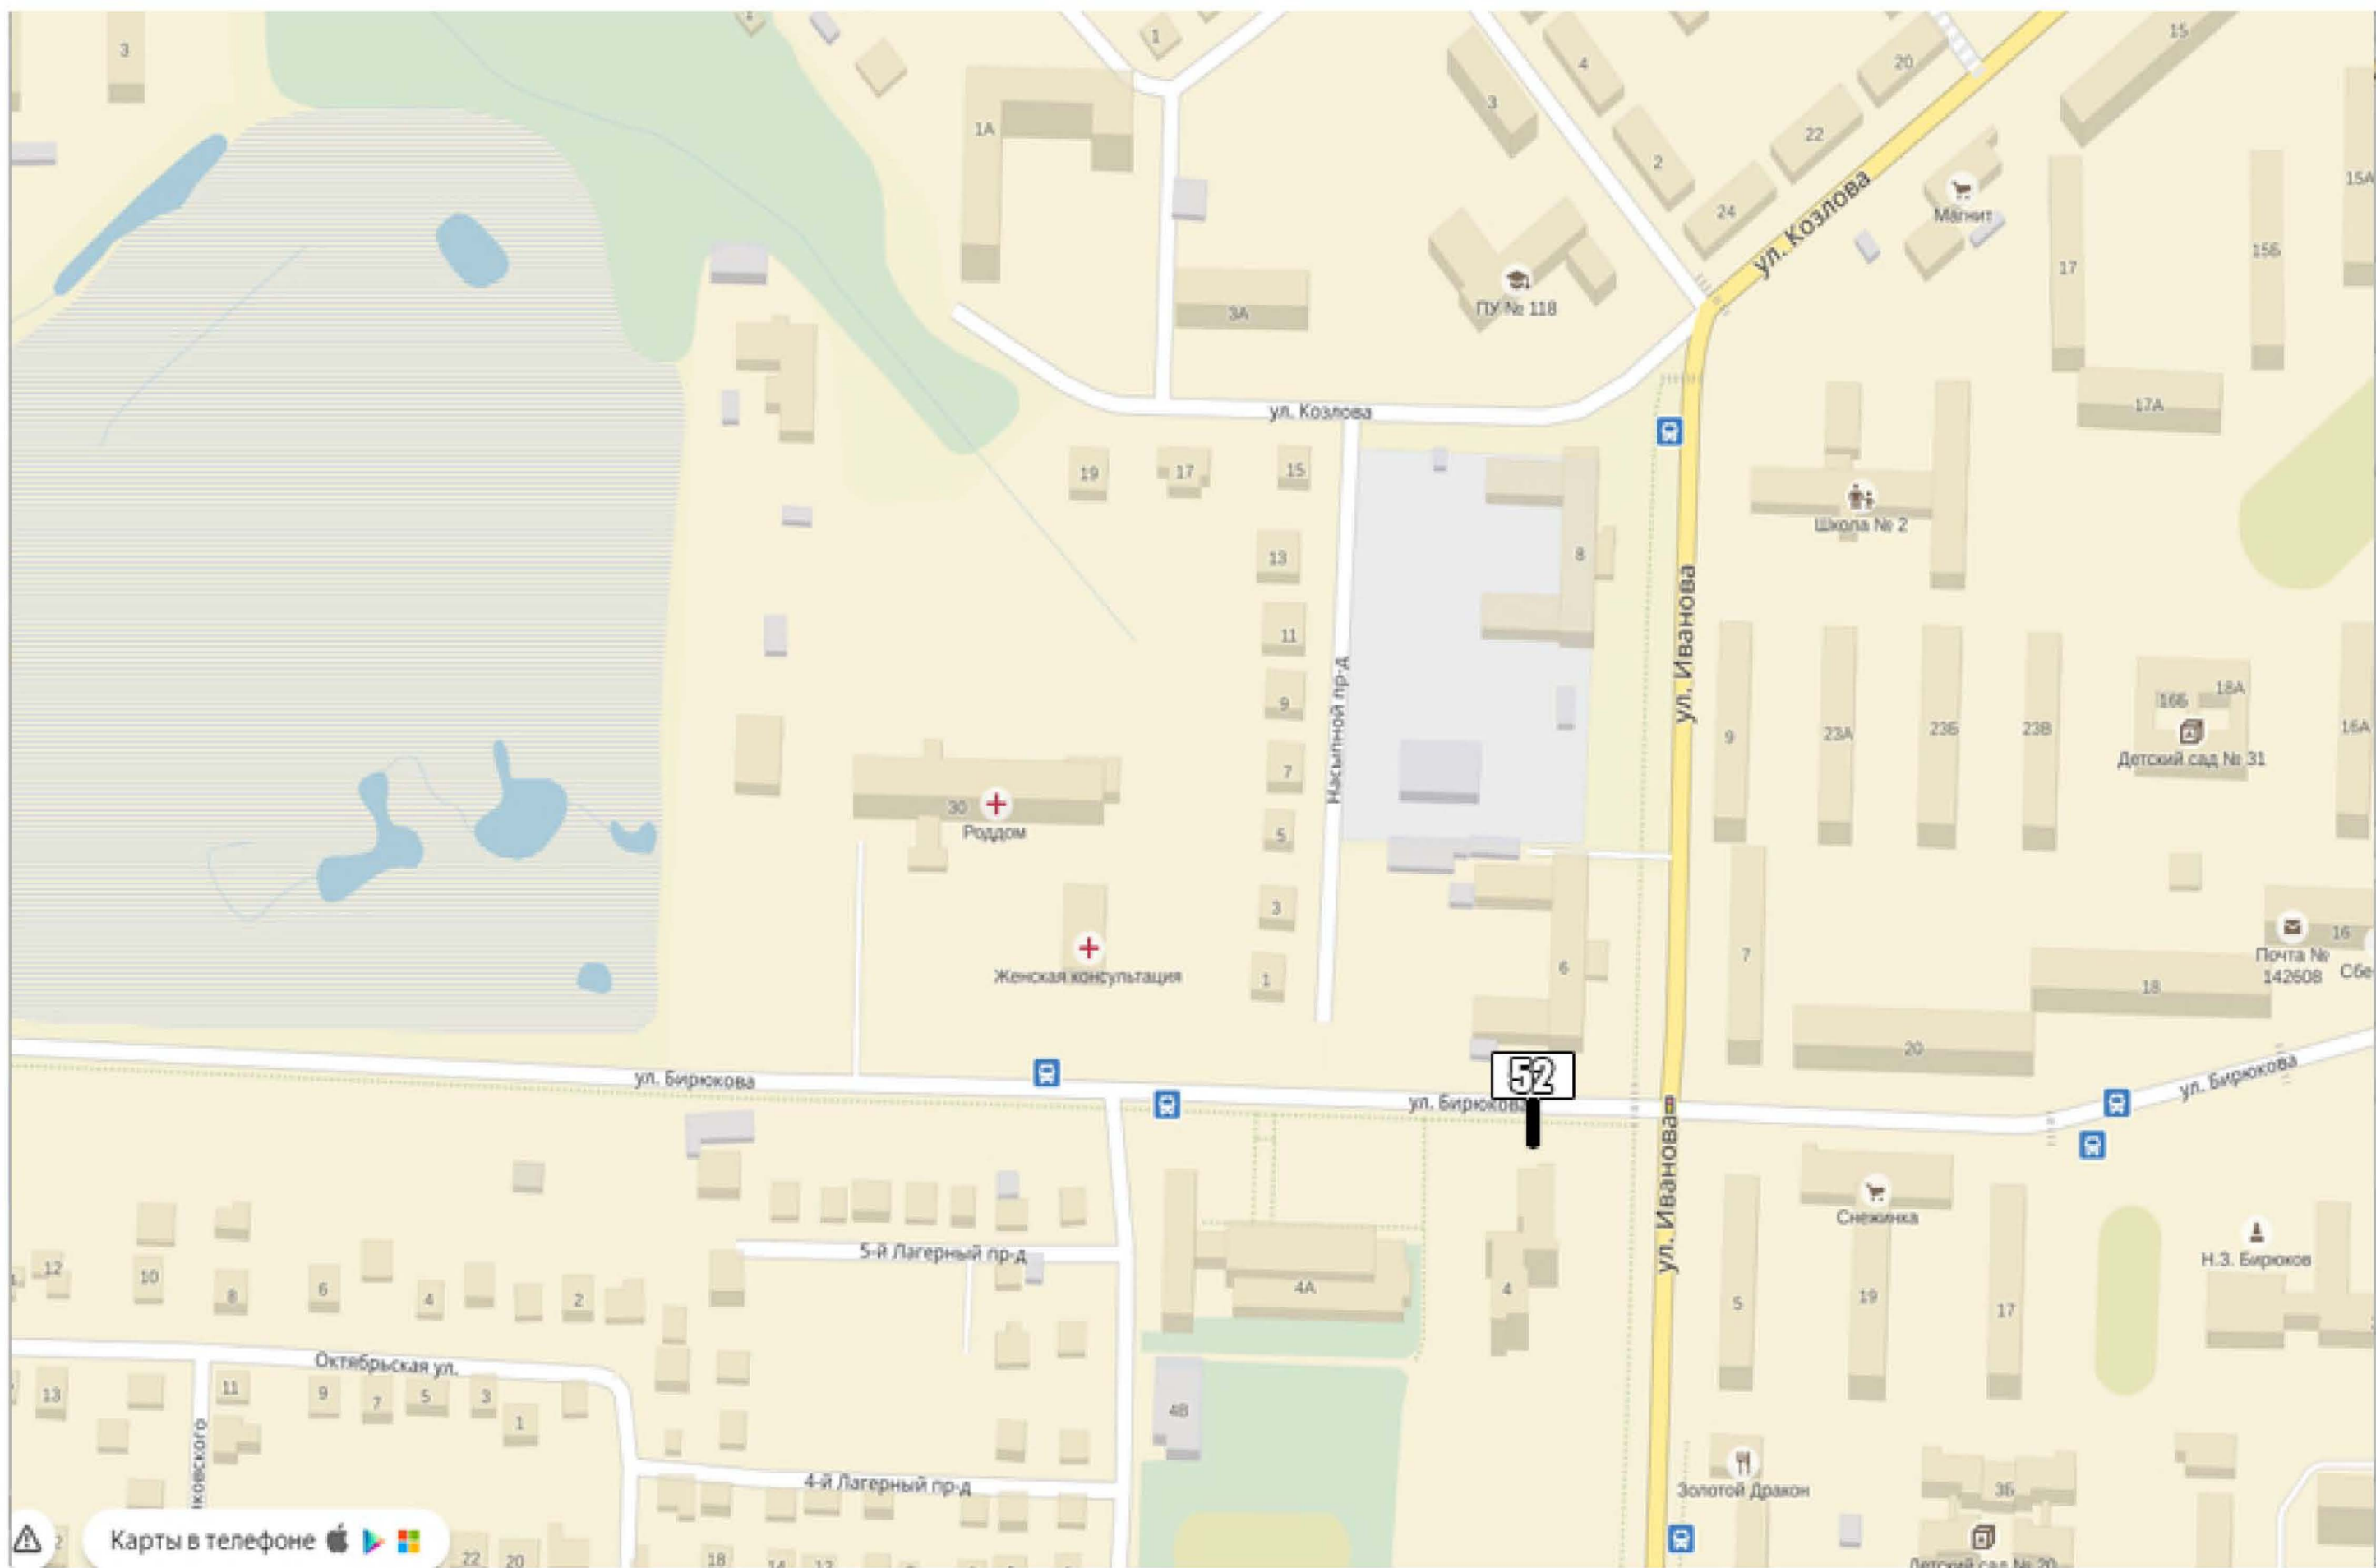

Квадрат 38 (М 1:2500)

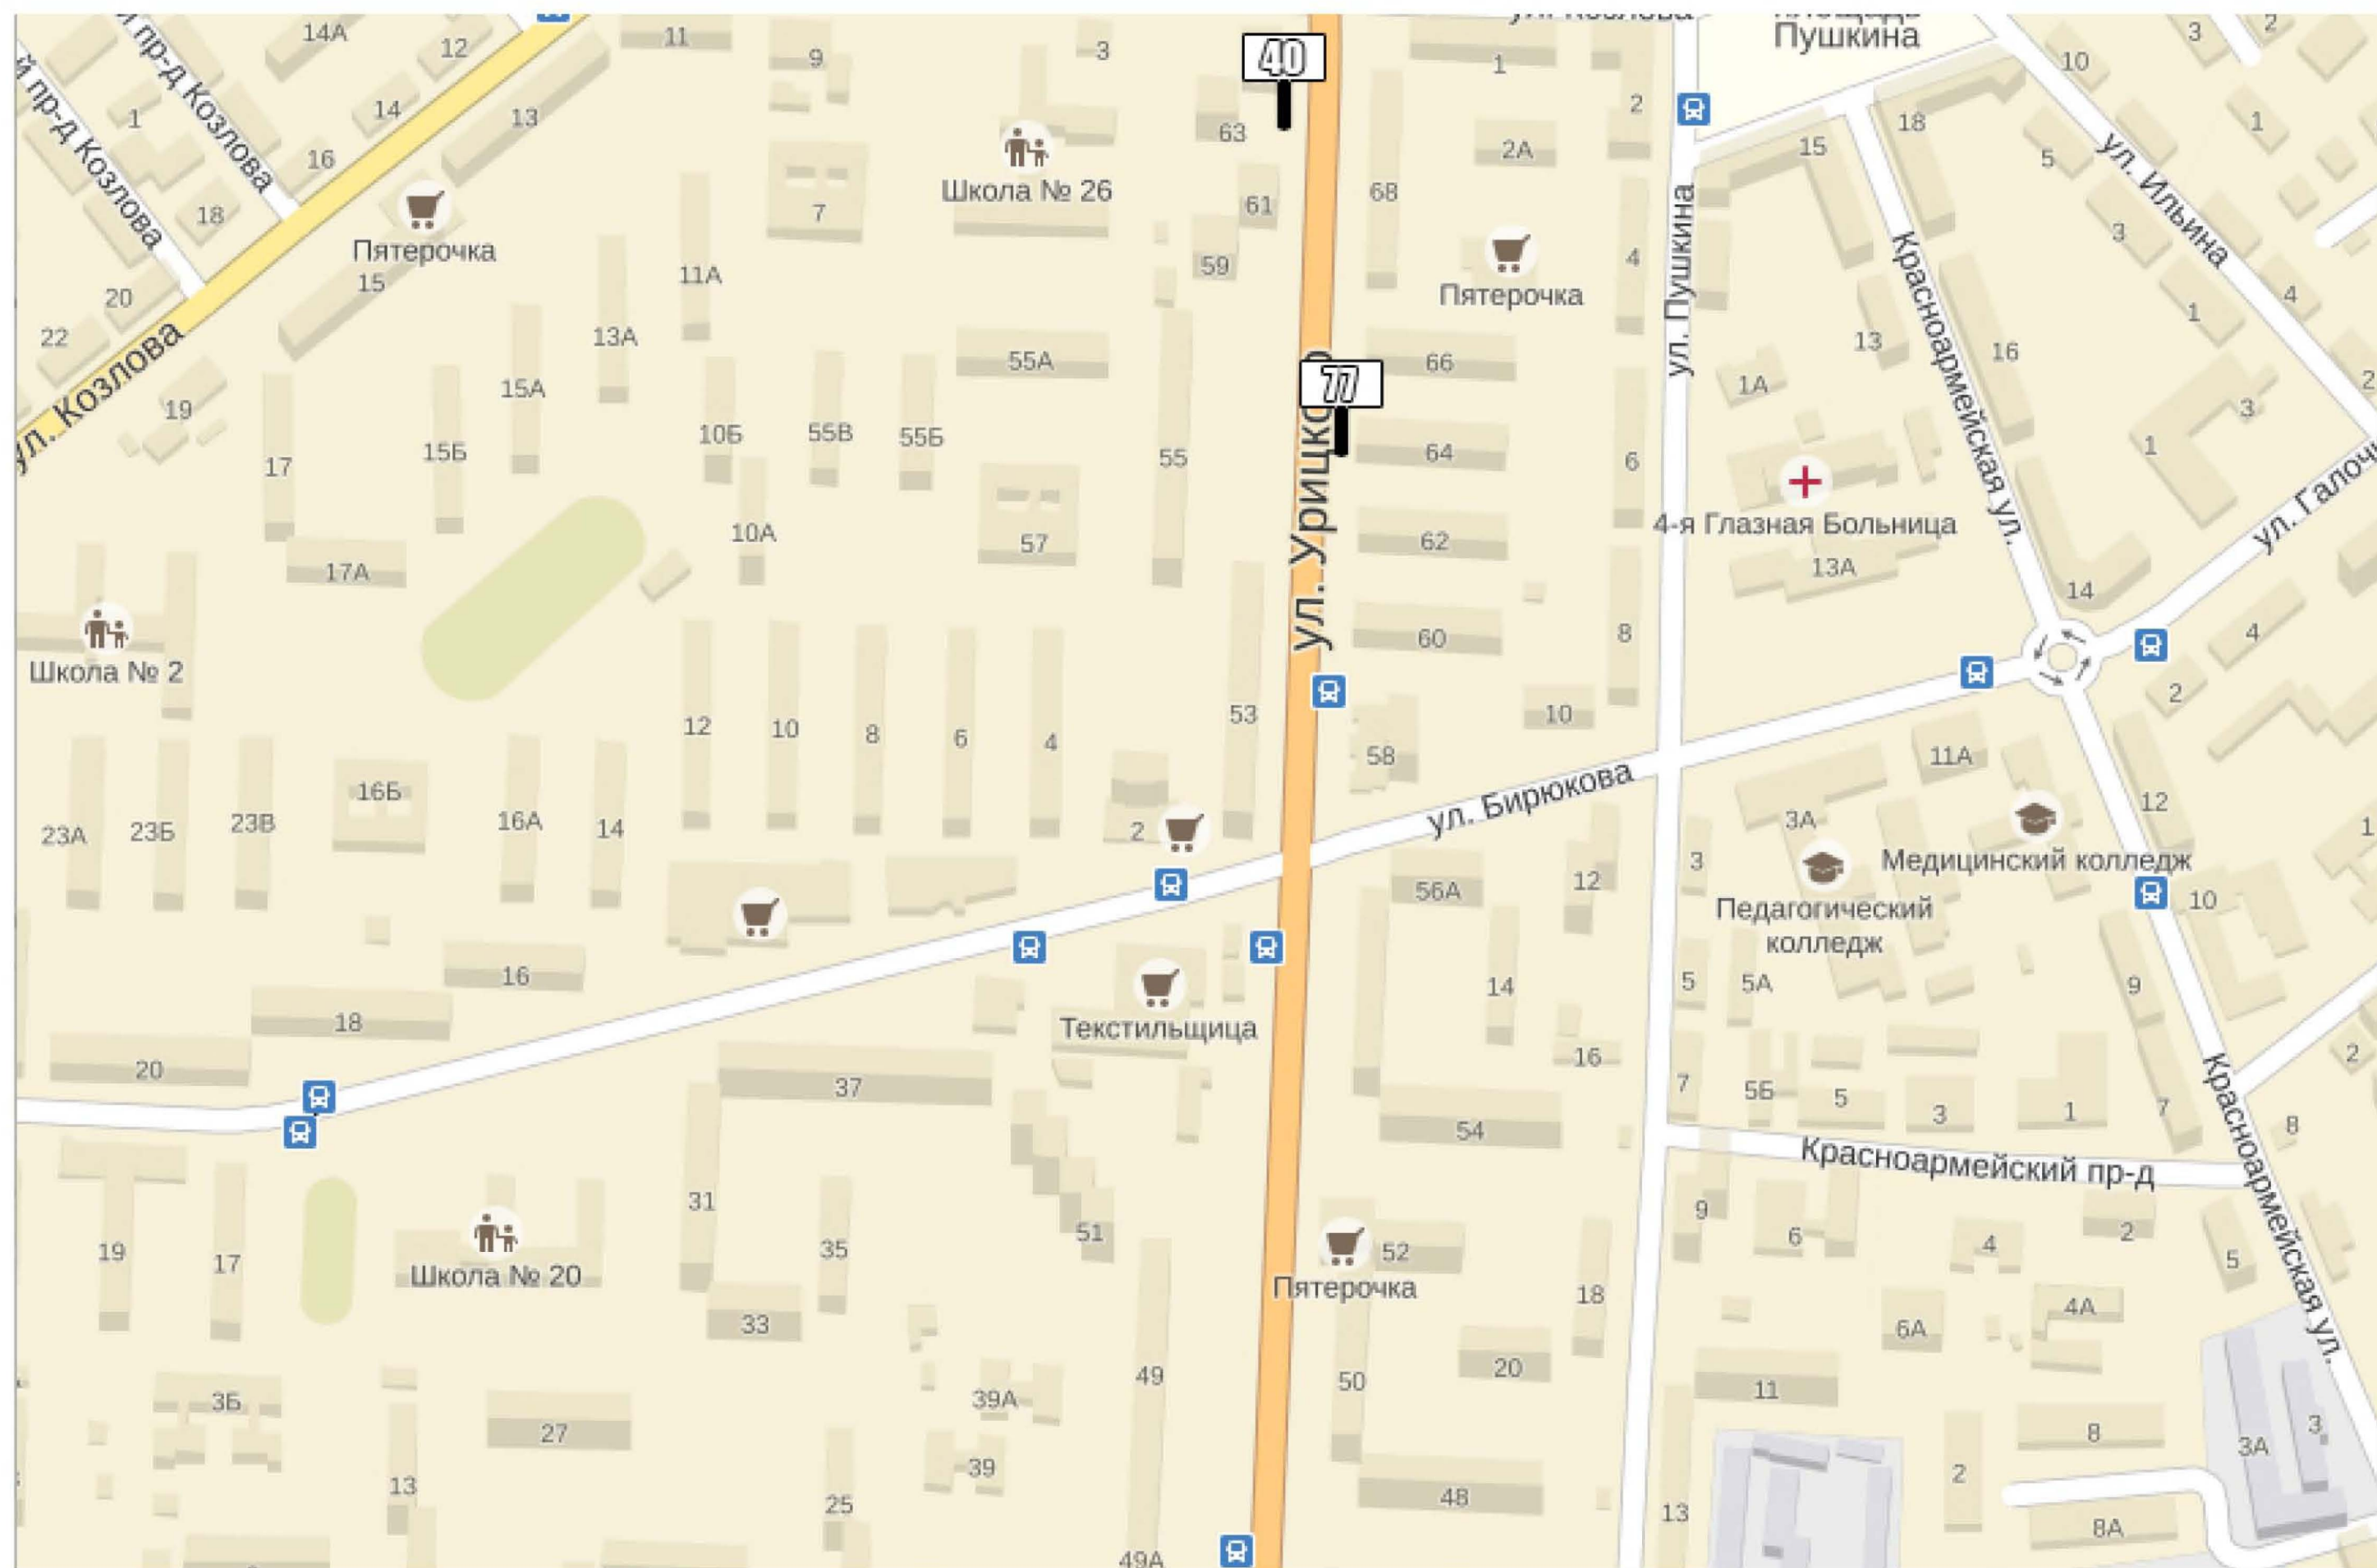


Квадрат 39 (М 1:2500)

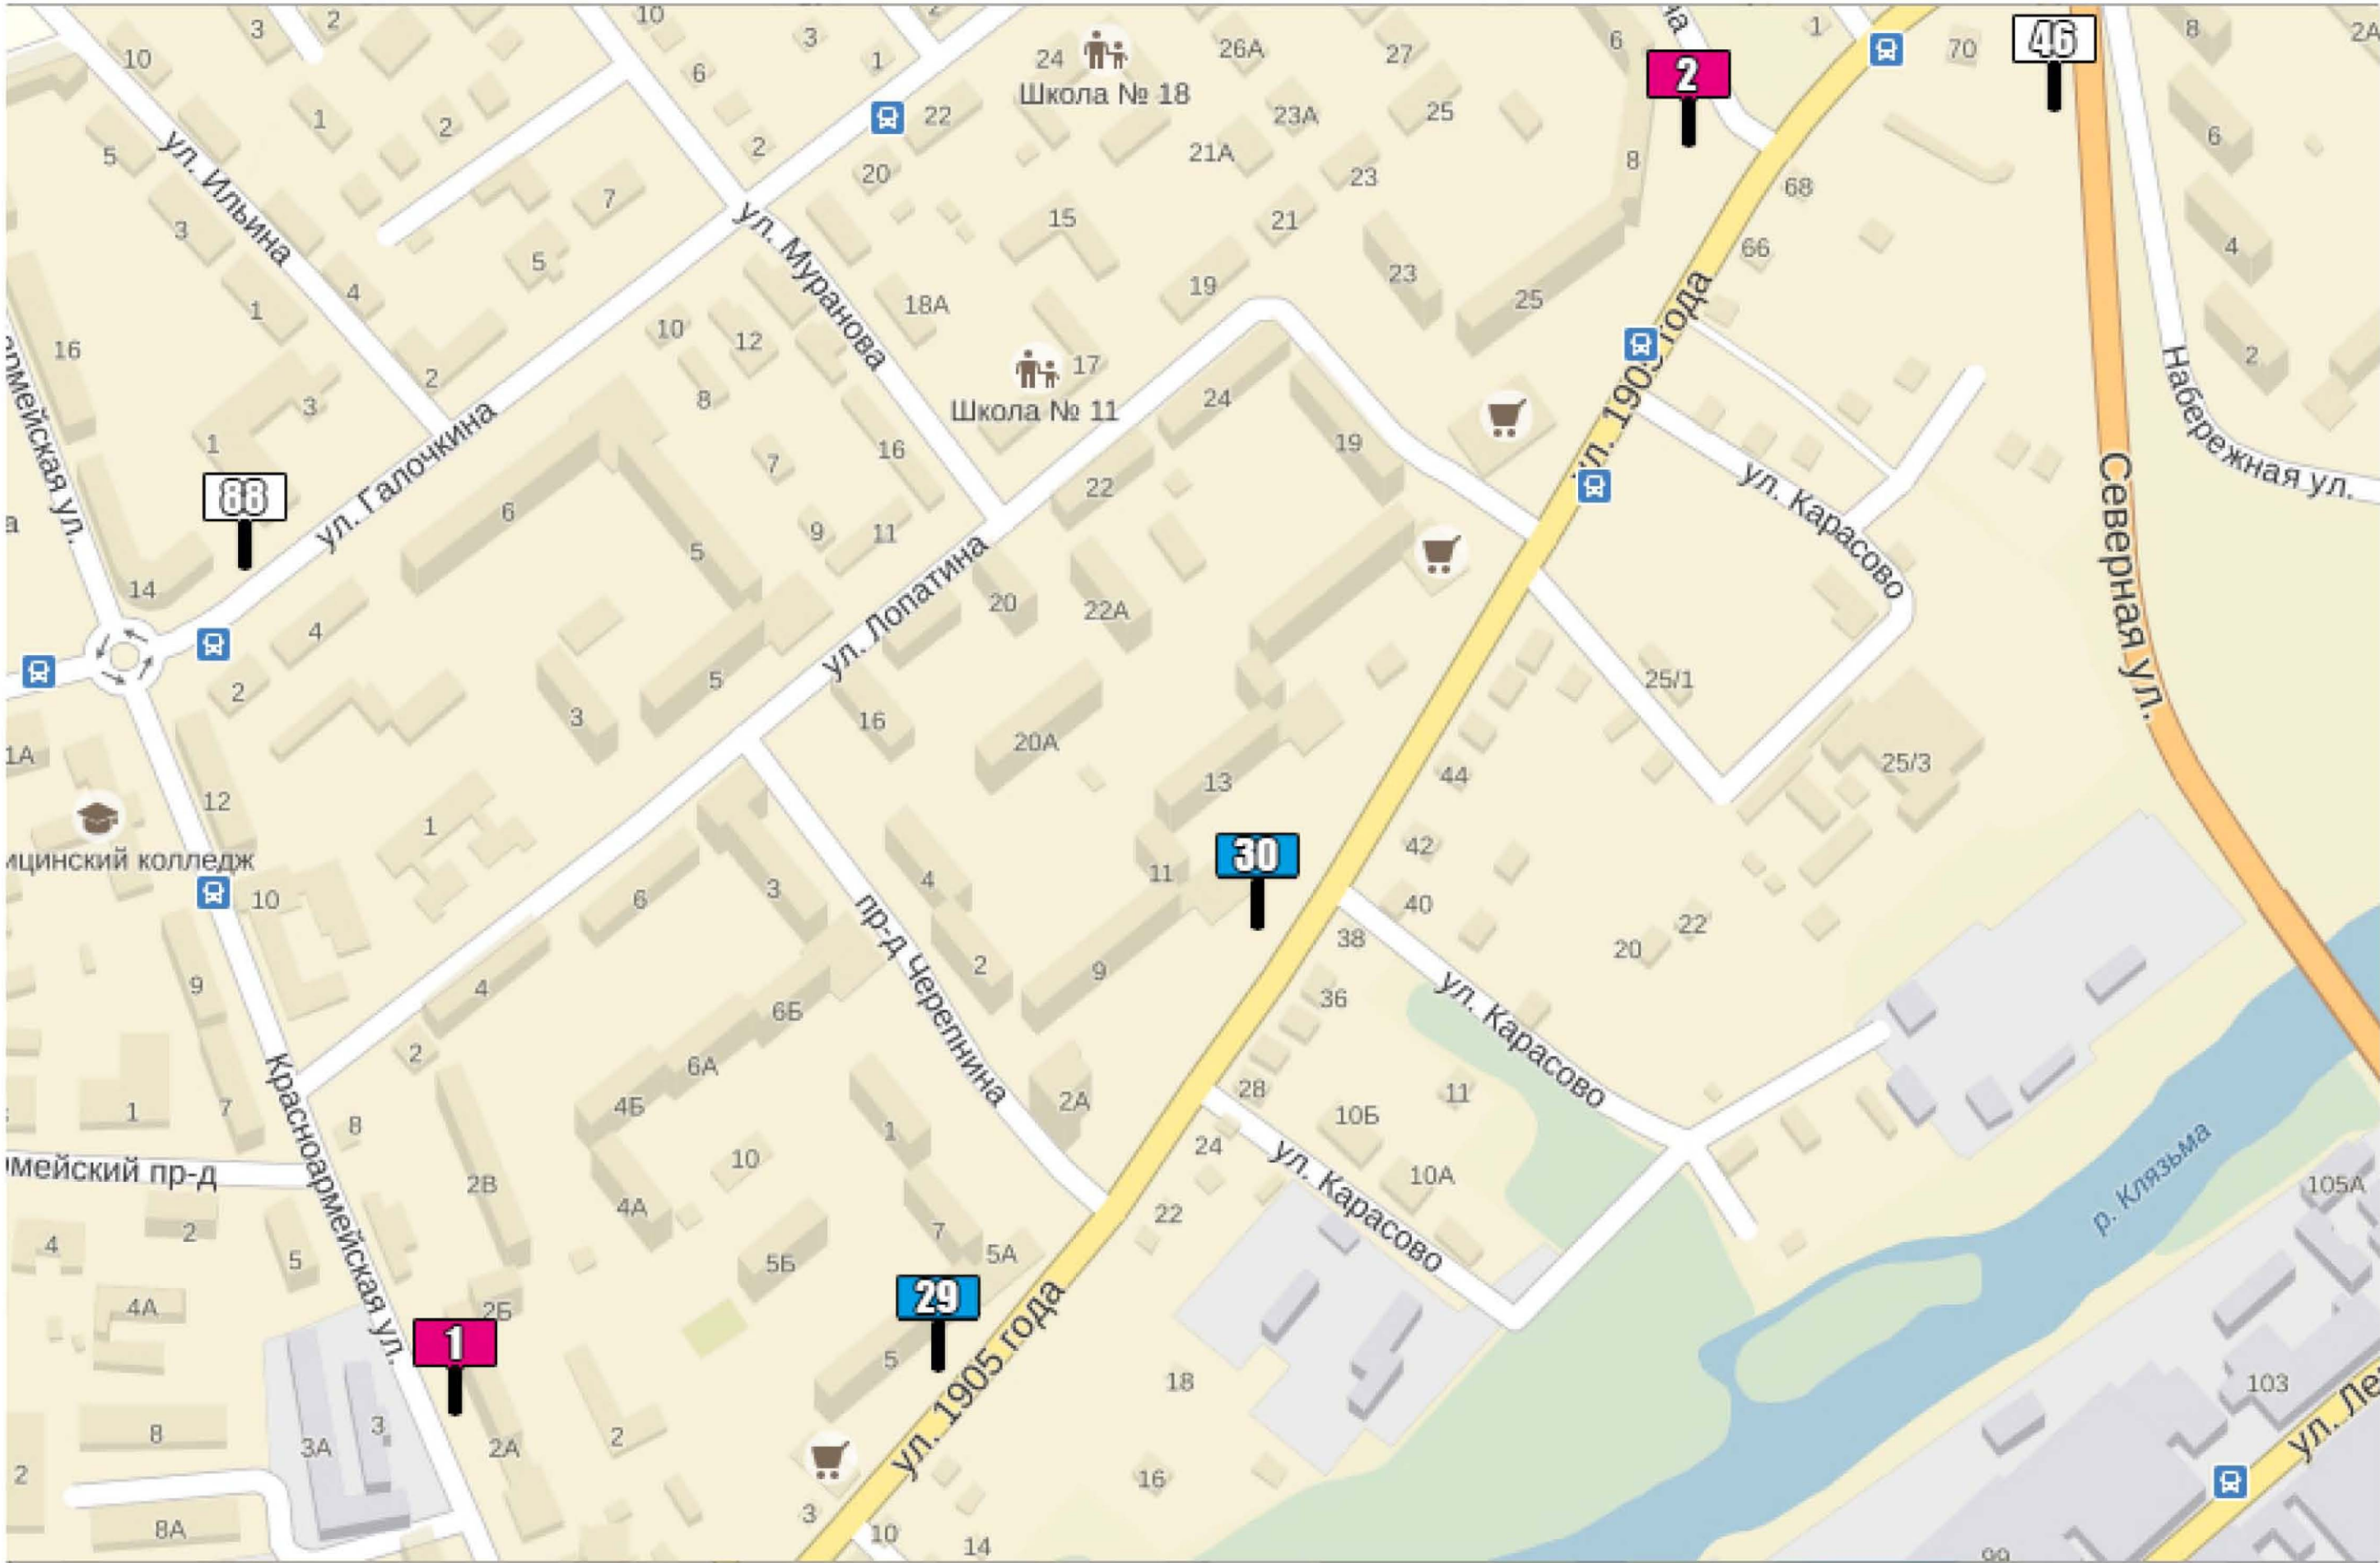


Квадрат 40 (М 1:2500)




Квадрат 44 (М 1:2500)

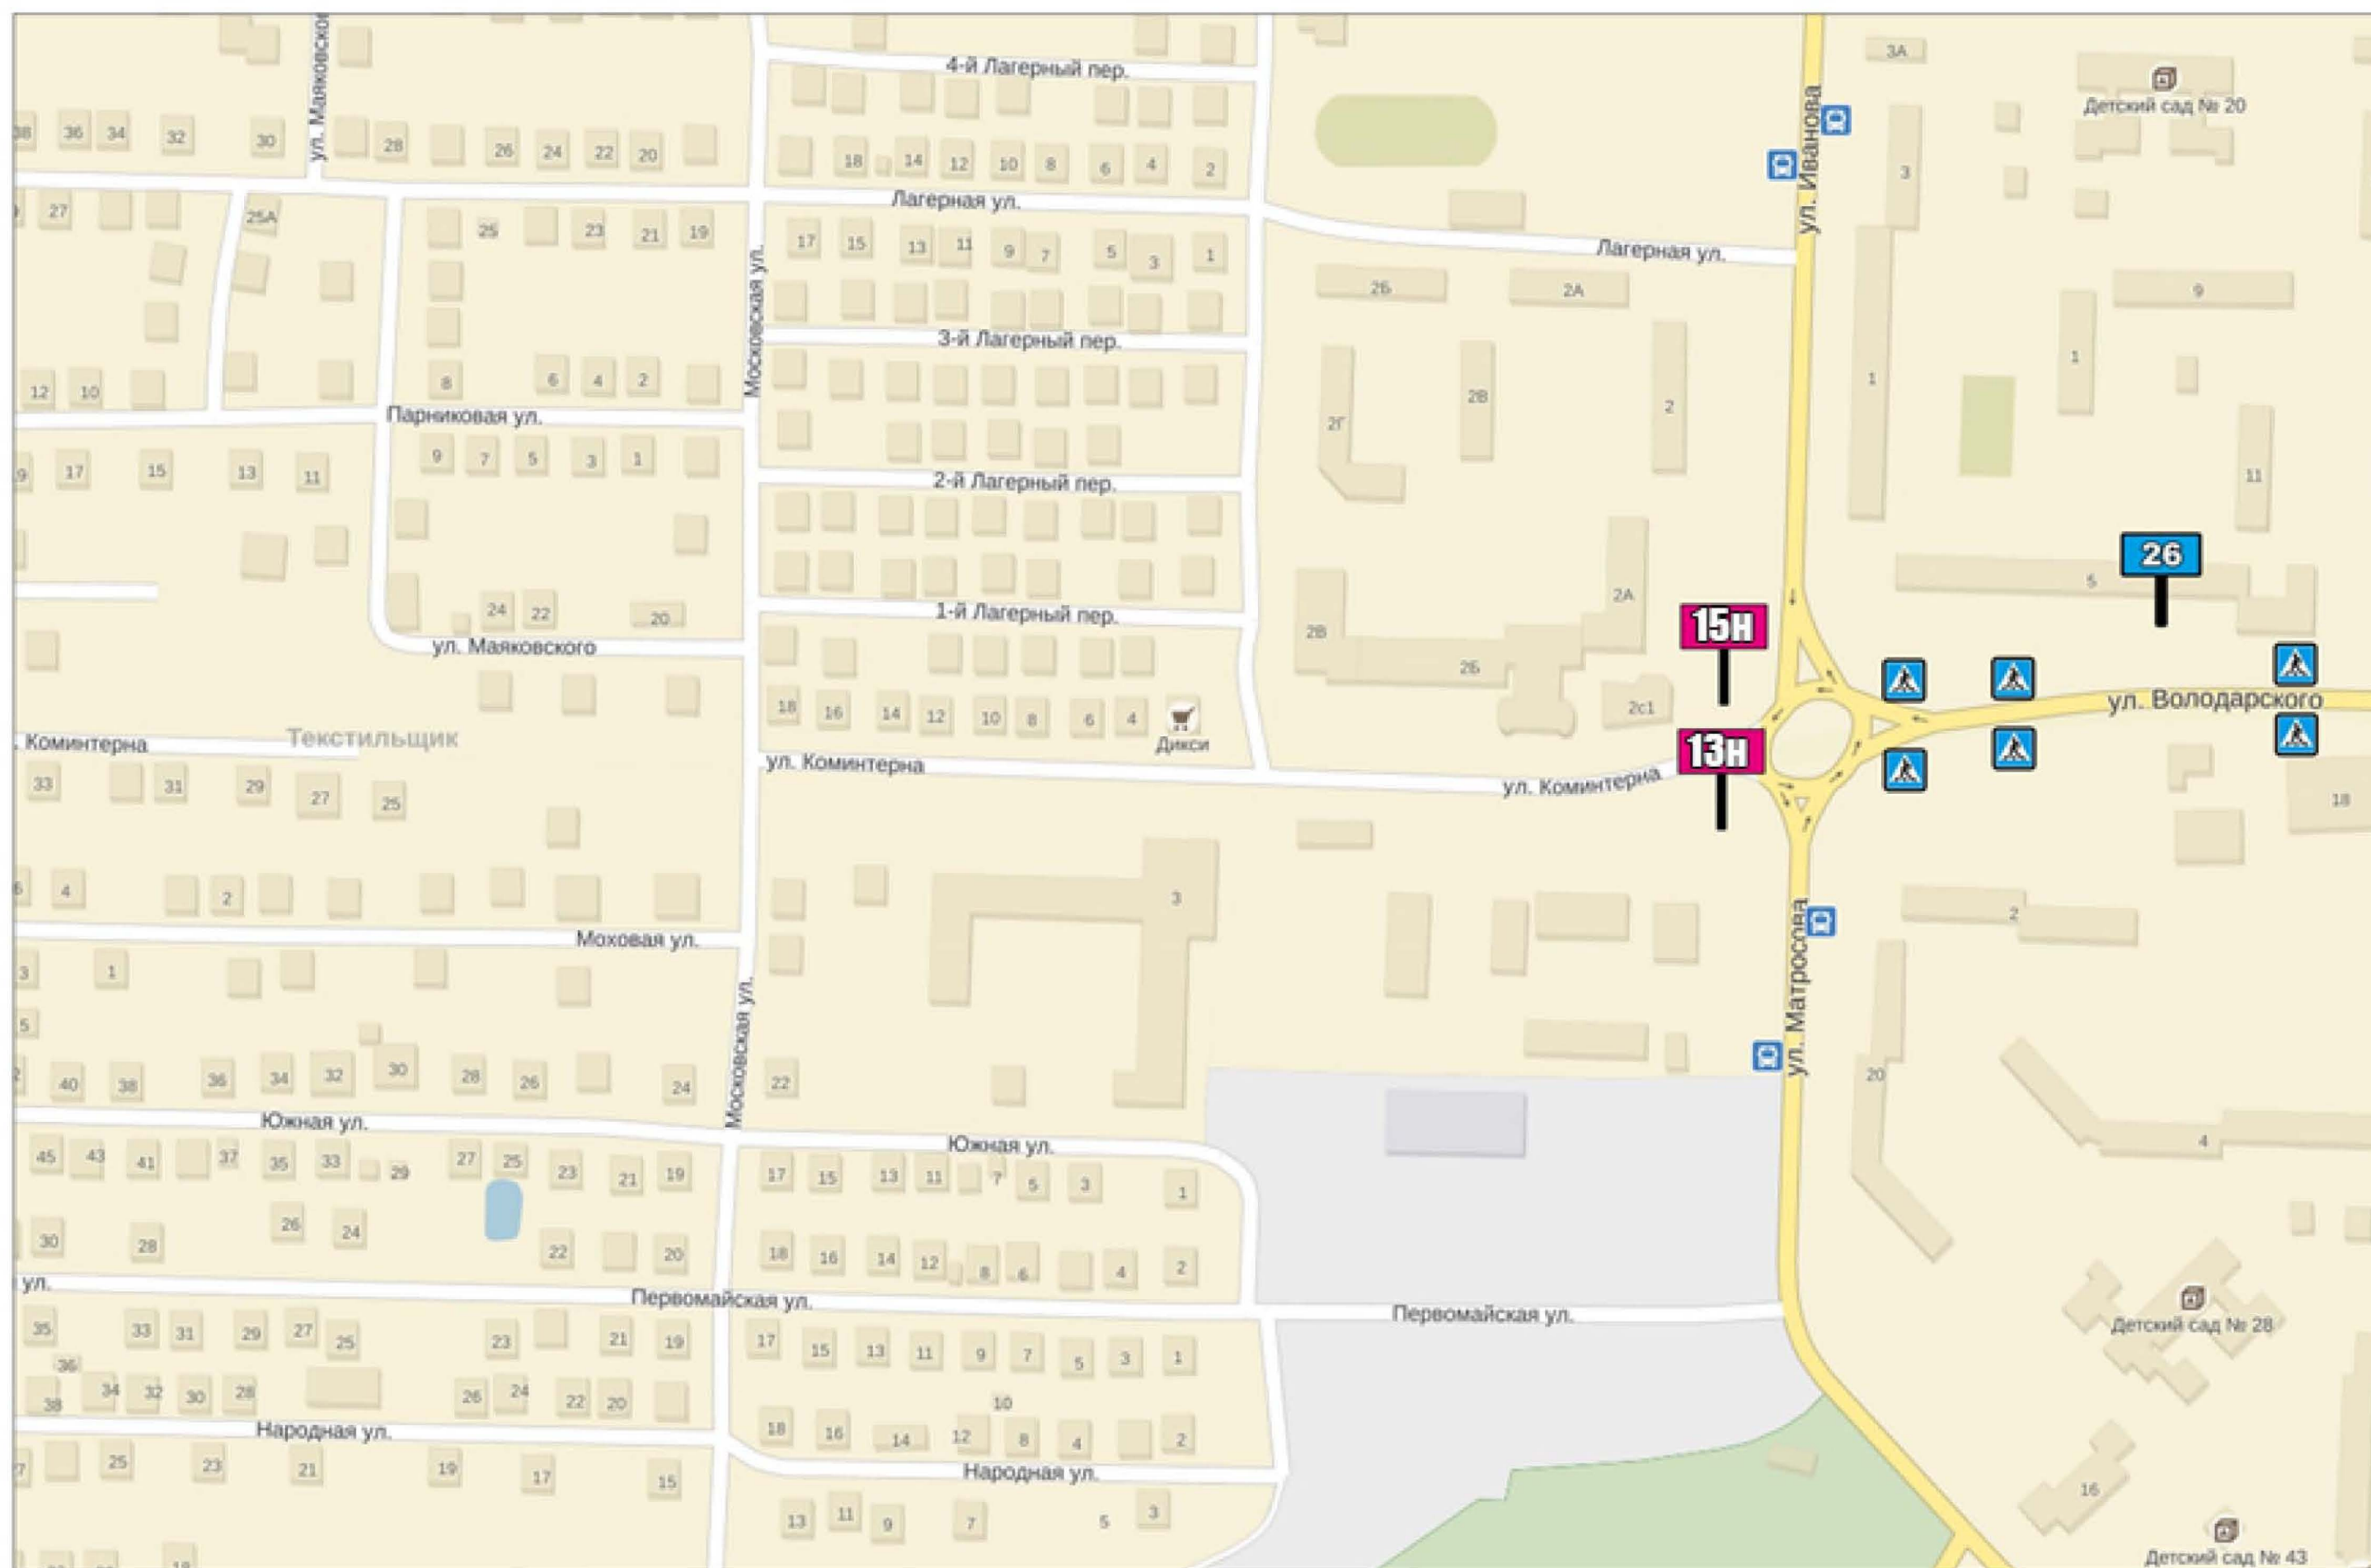

Квадрат 45 (М 1:2500)

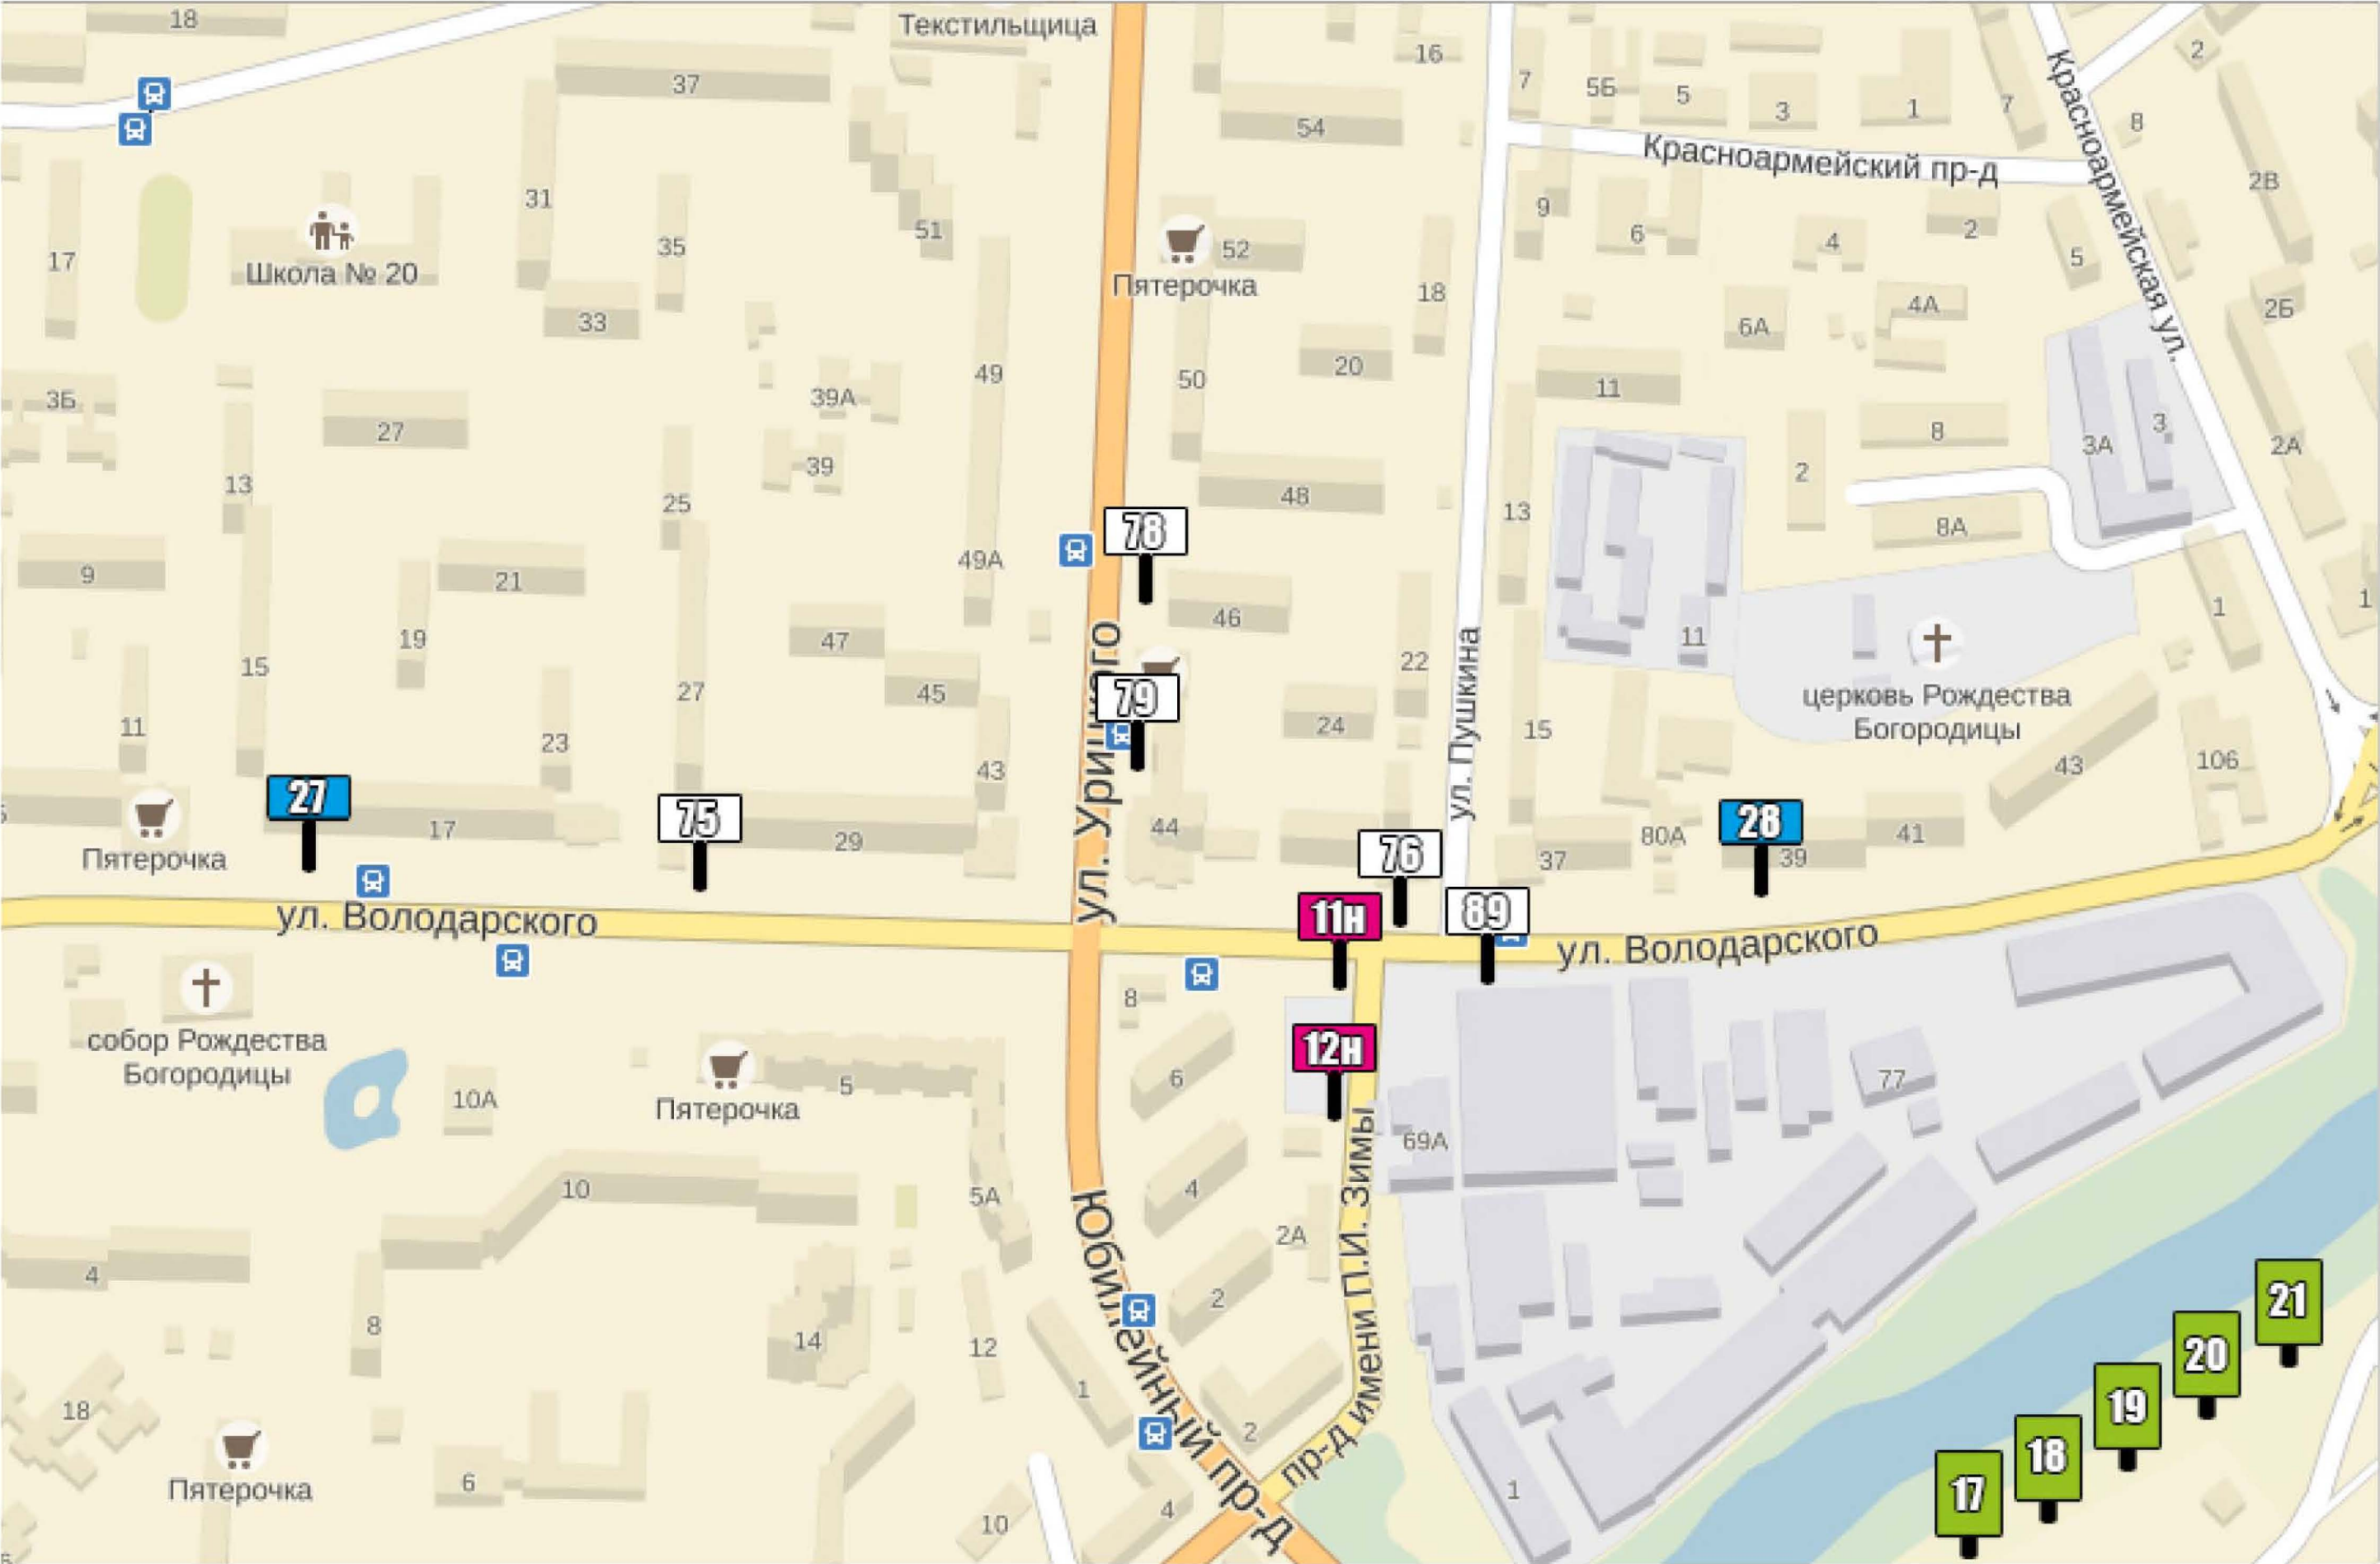


Квадрат 46 (М 1:2500)

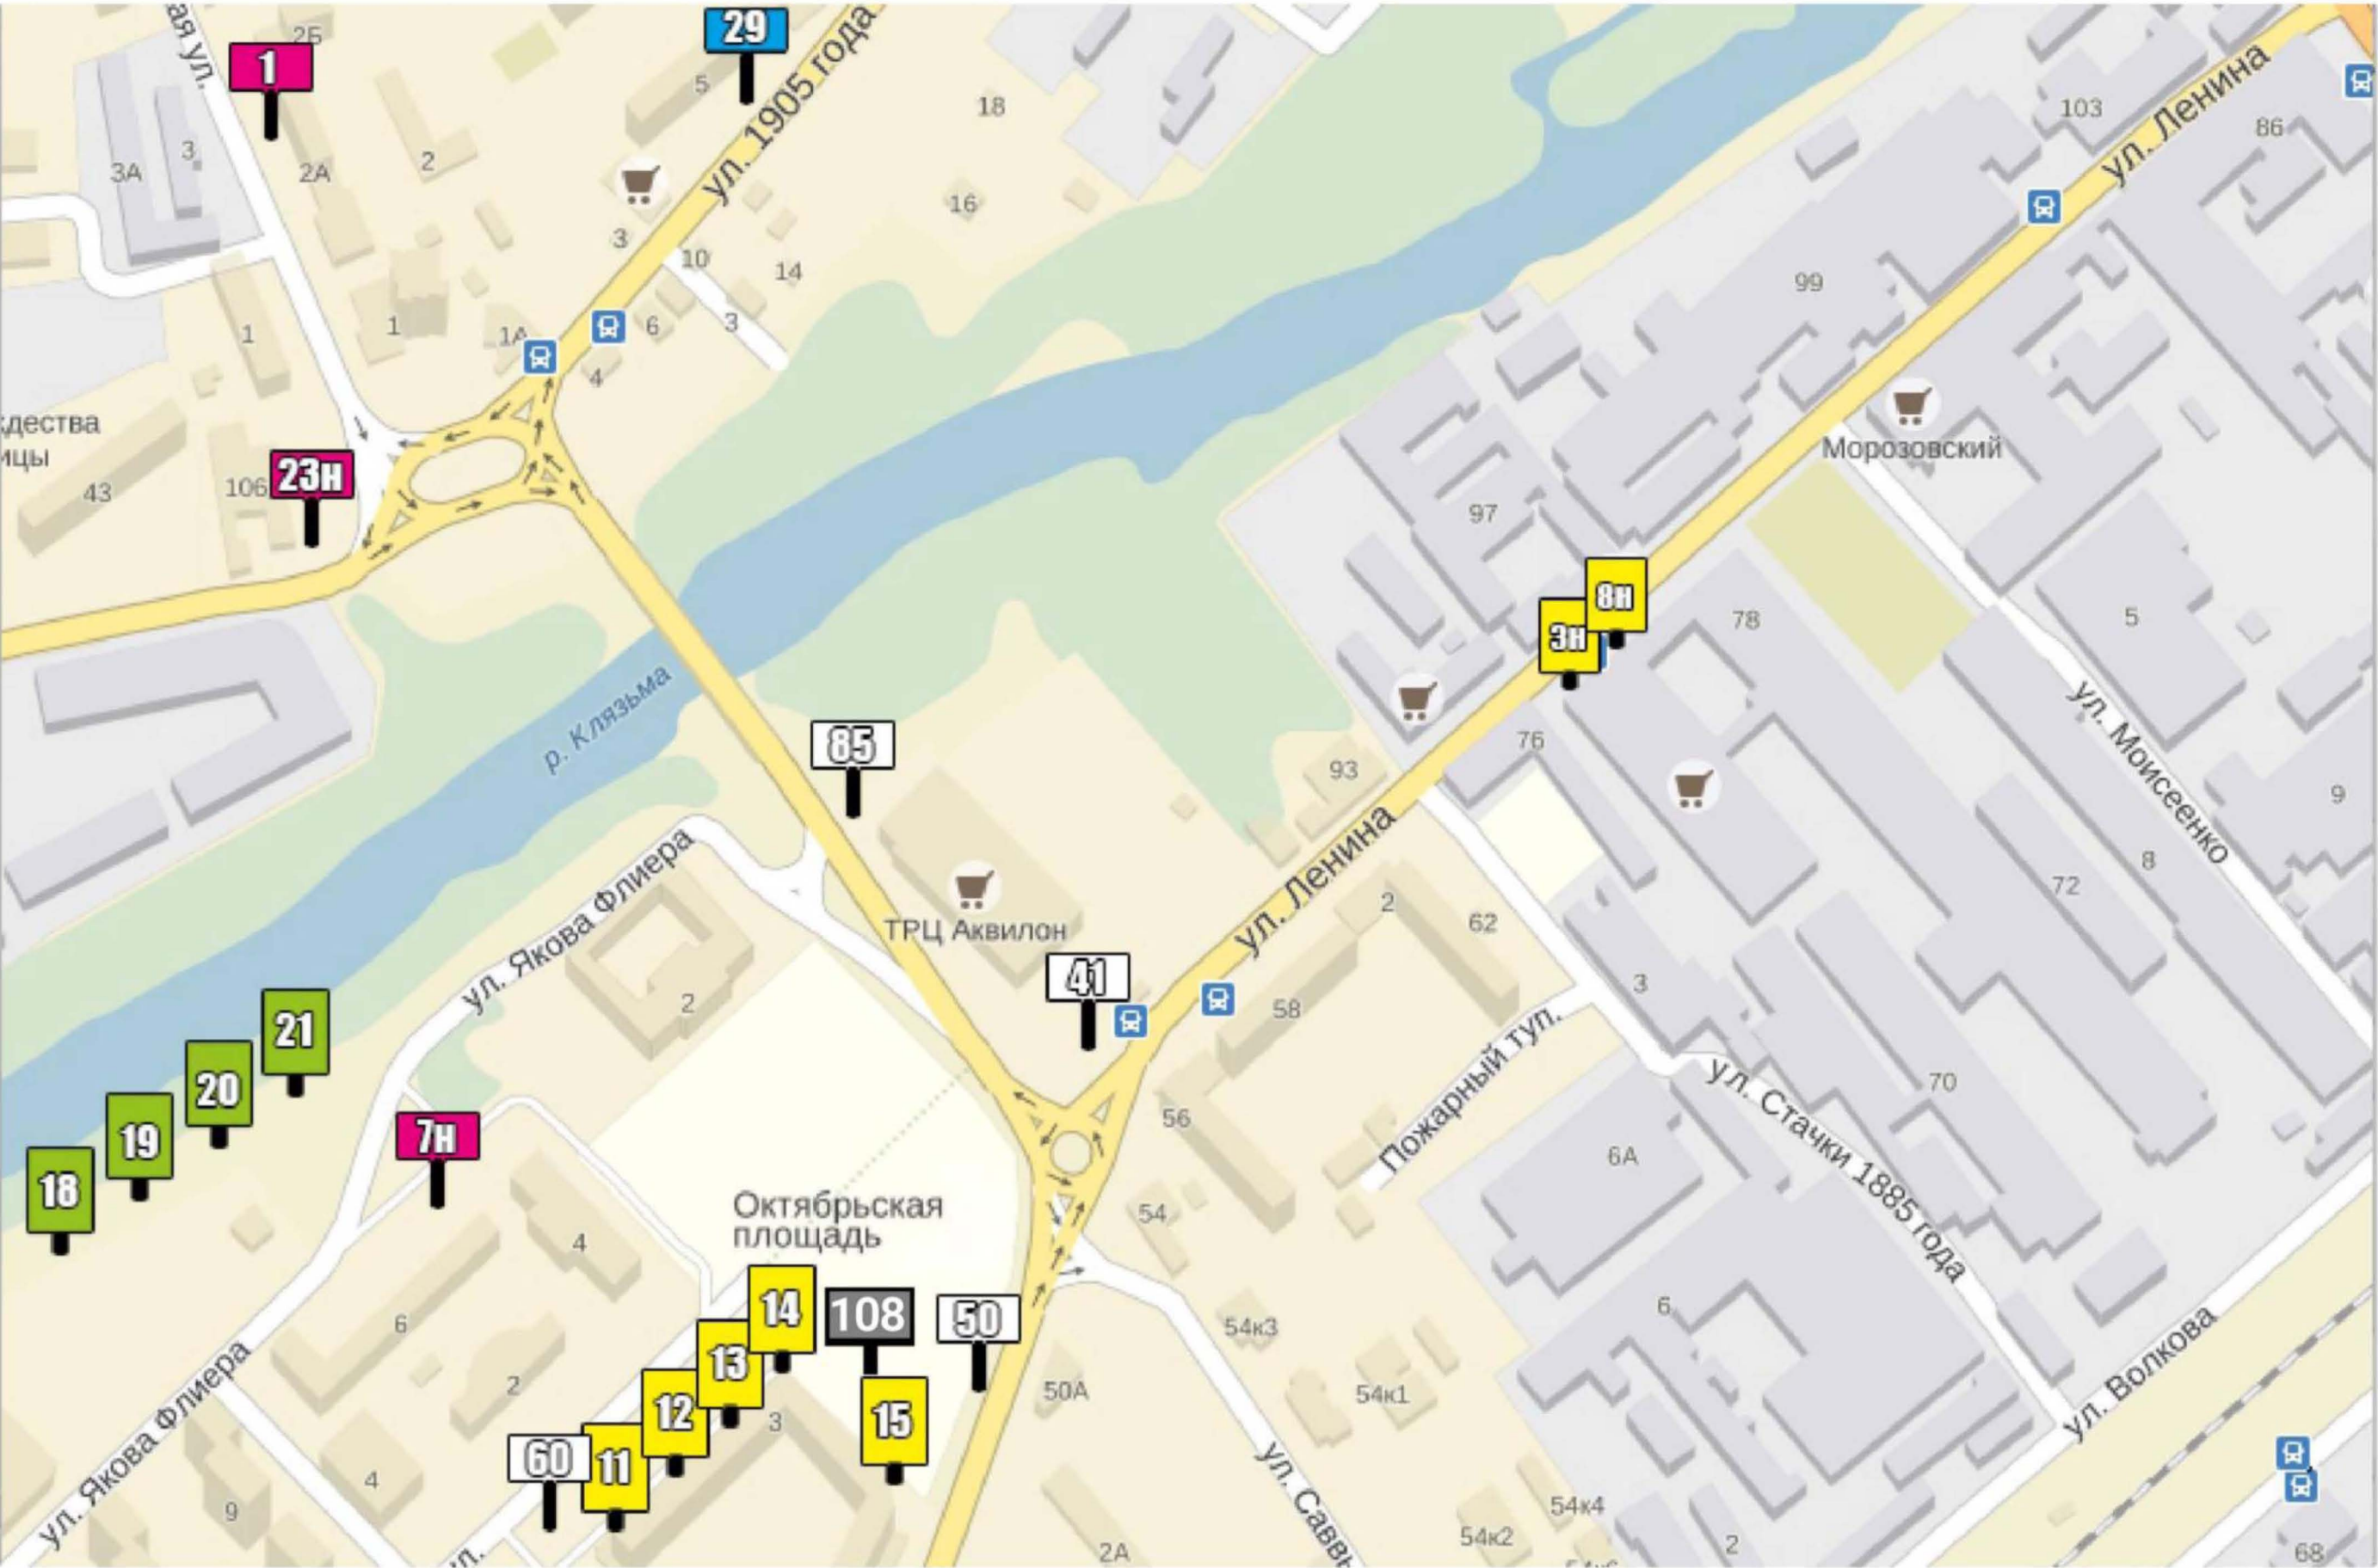


Квадрат 53 (М 1:2500)



Квадрат 55 (М 1:2500)

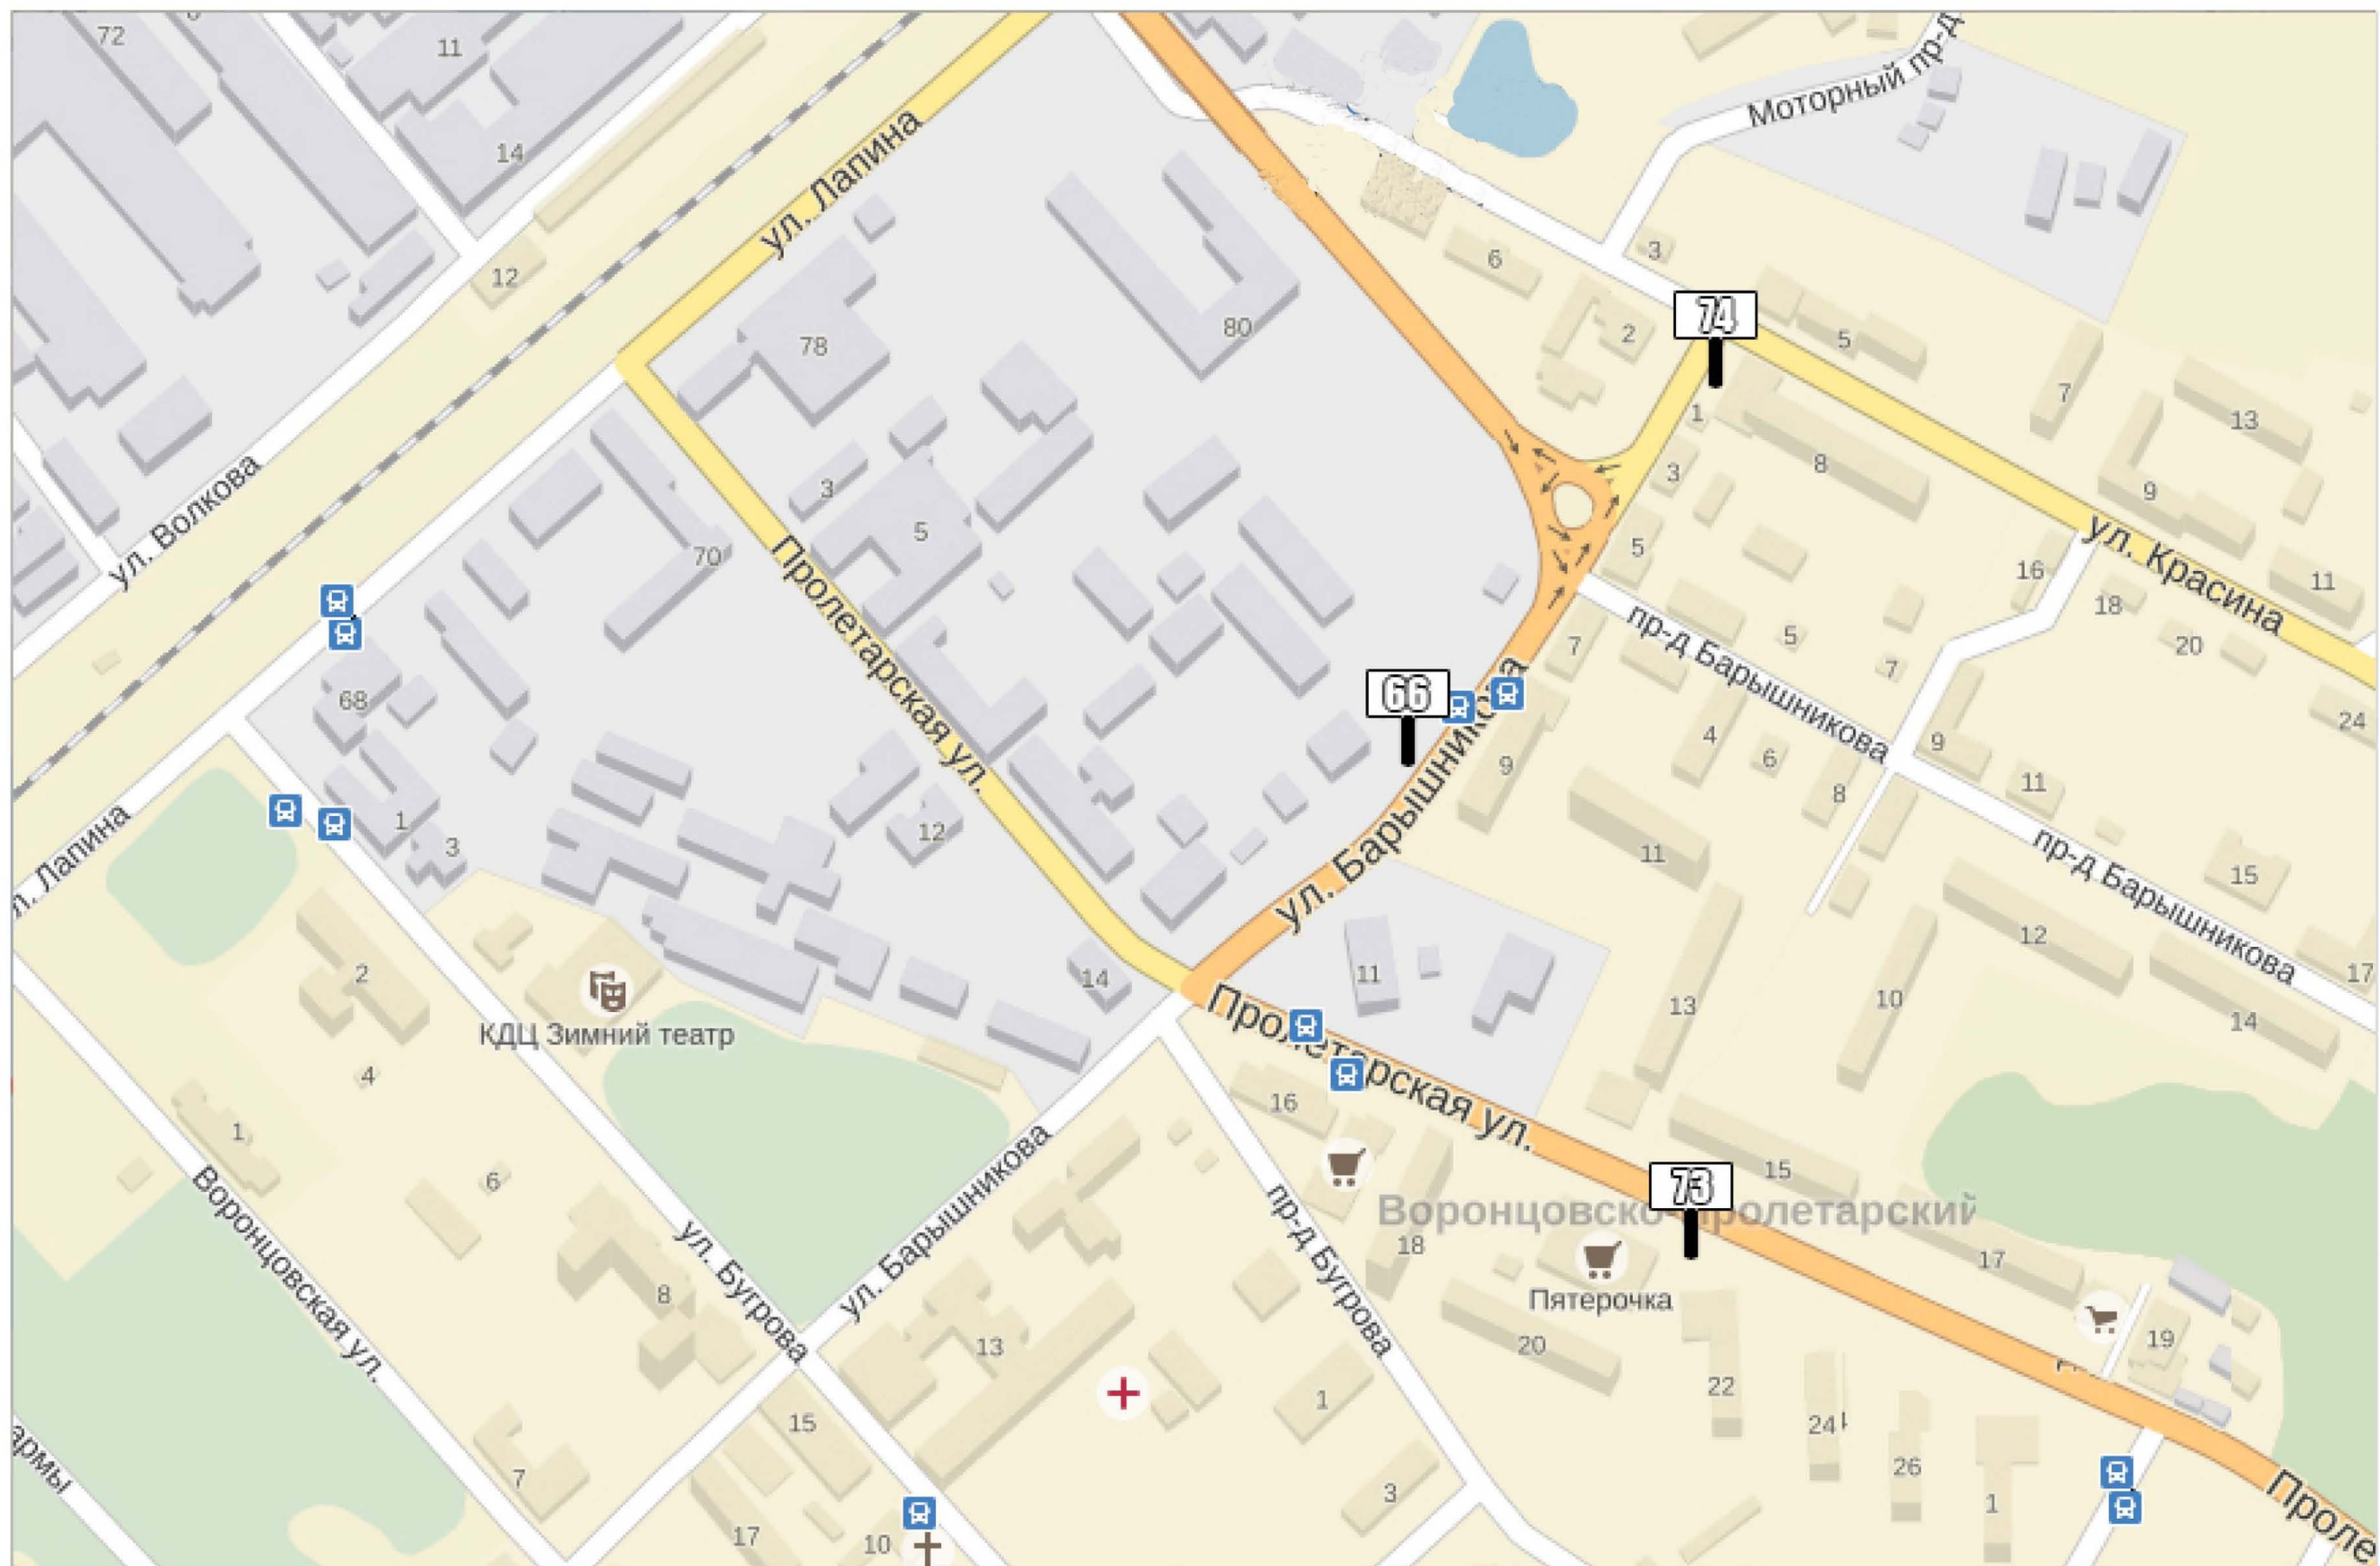

Квадрат 58 (М 1:2500)

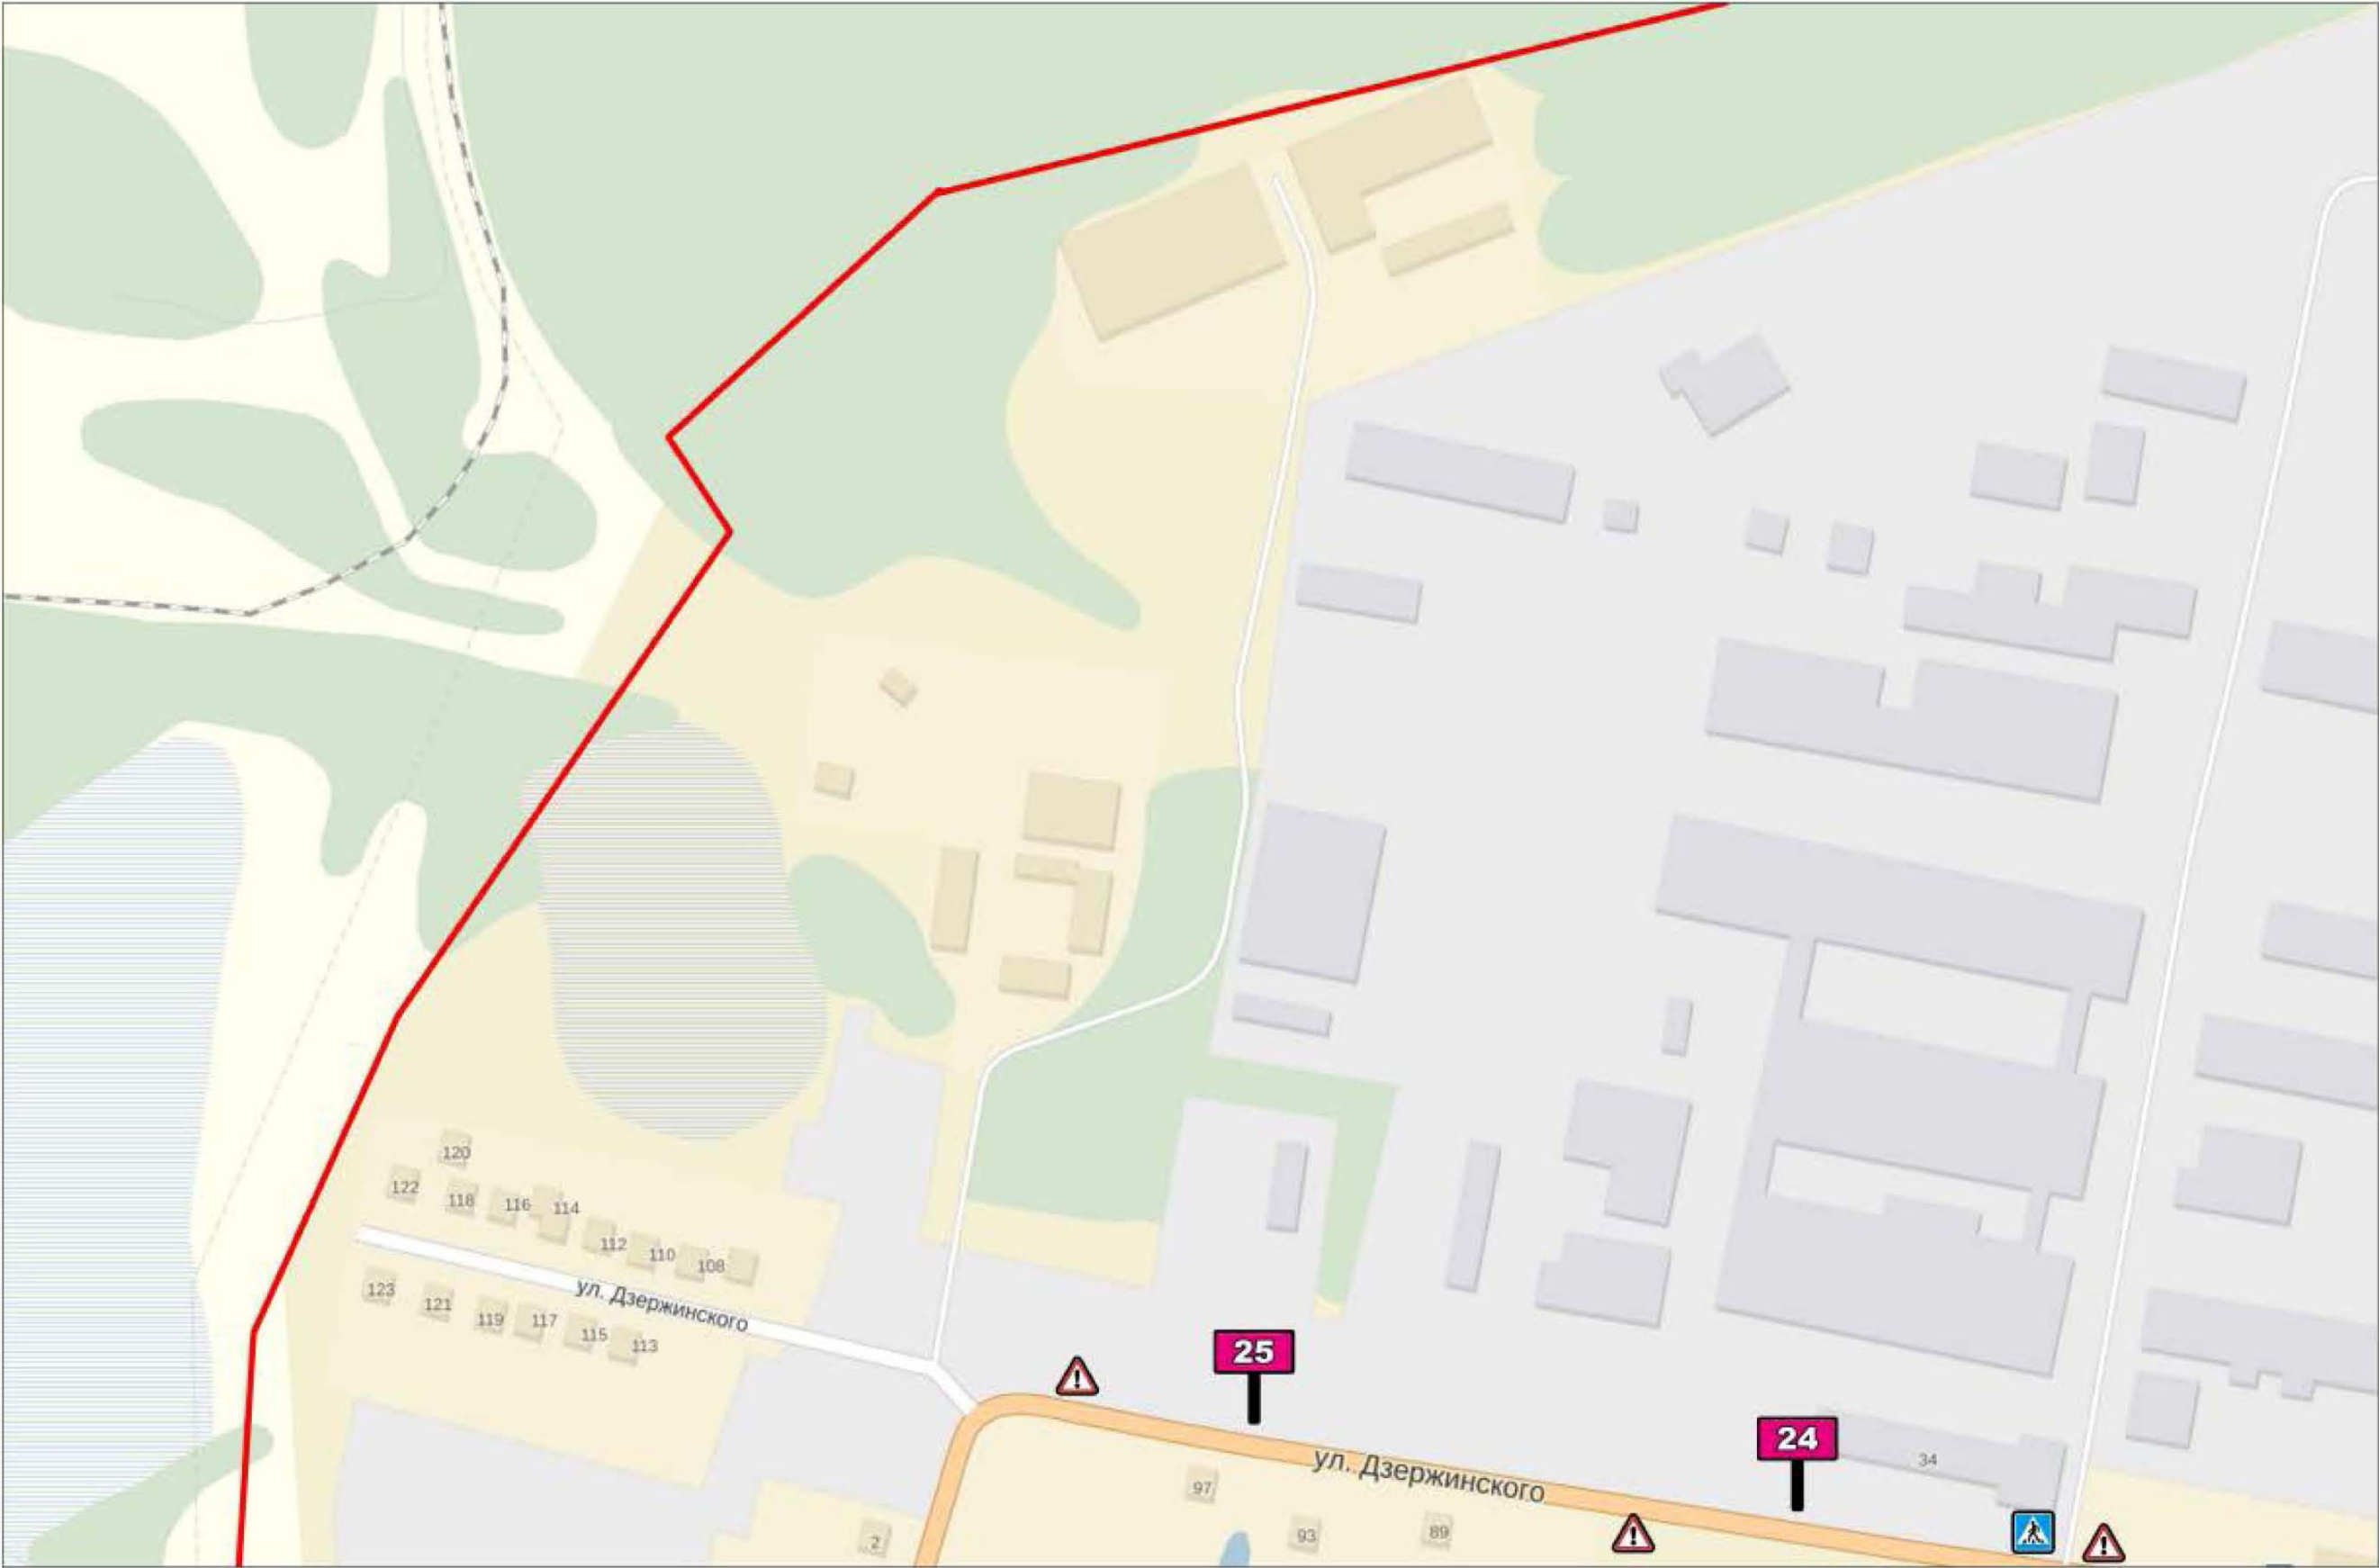


Квадрат 60 (М 1:2500)



Квадрат 61 (М 1:2500)




Квадрат 66 (М 1:2500)

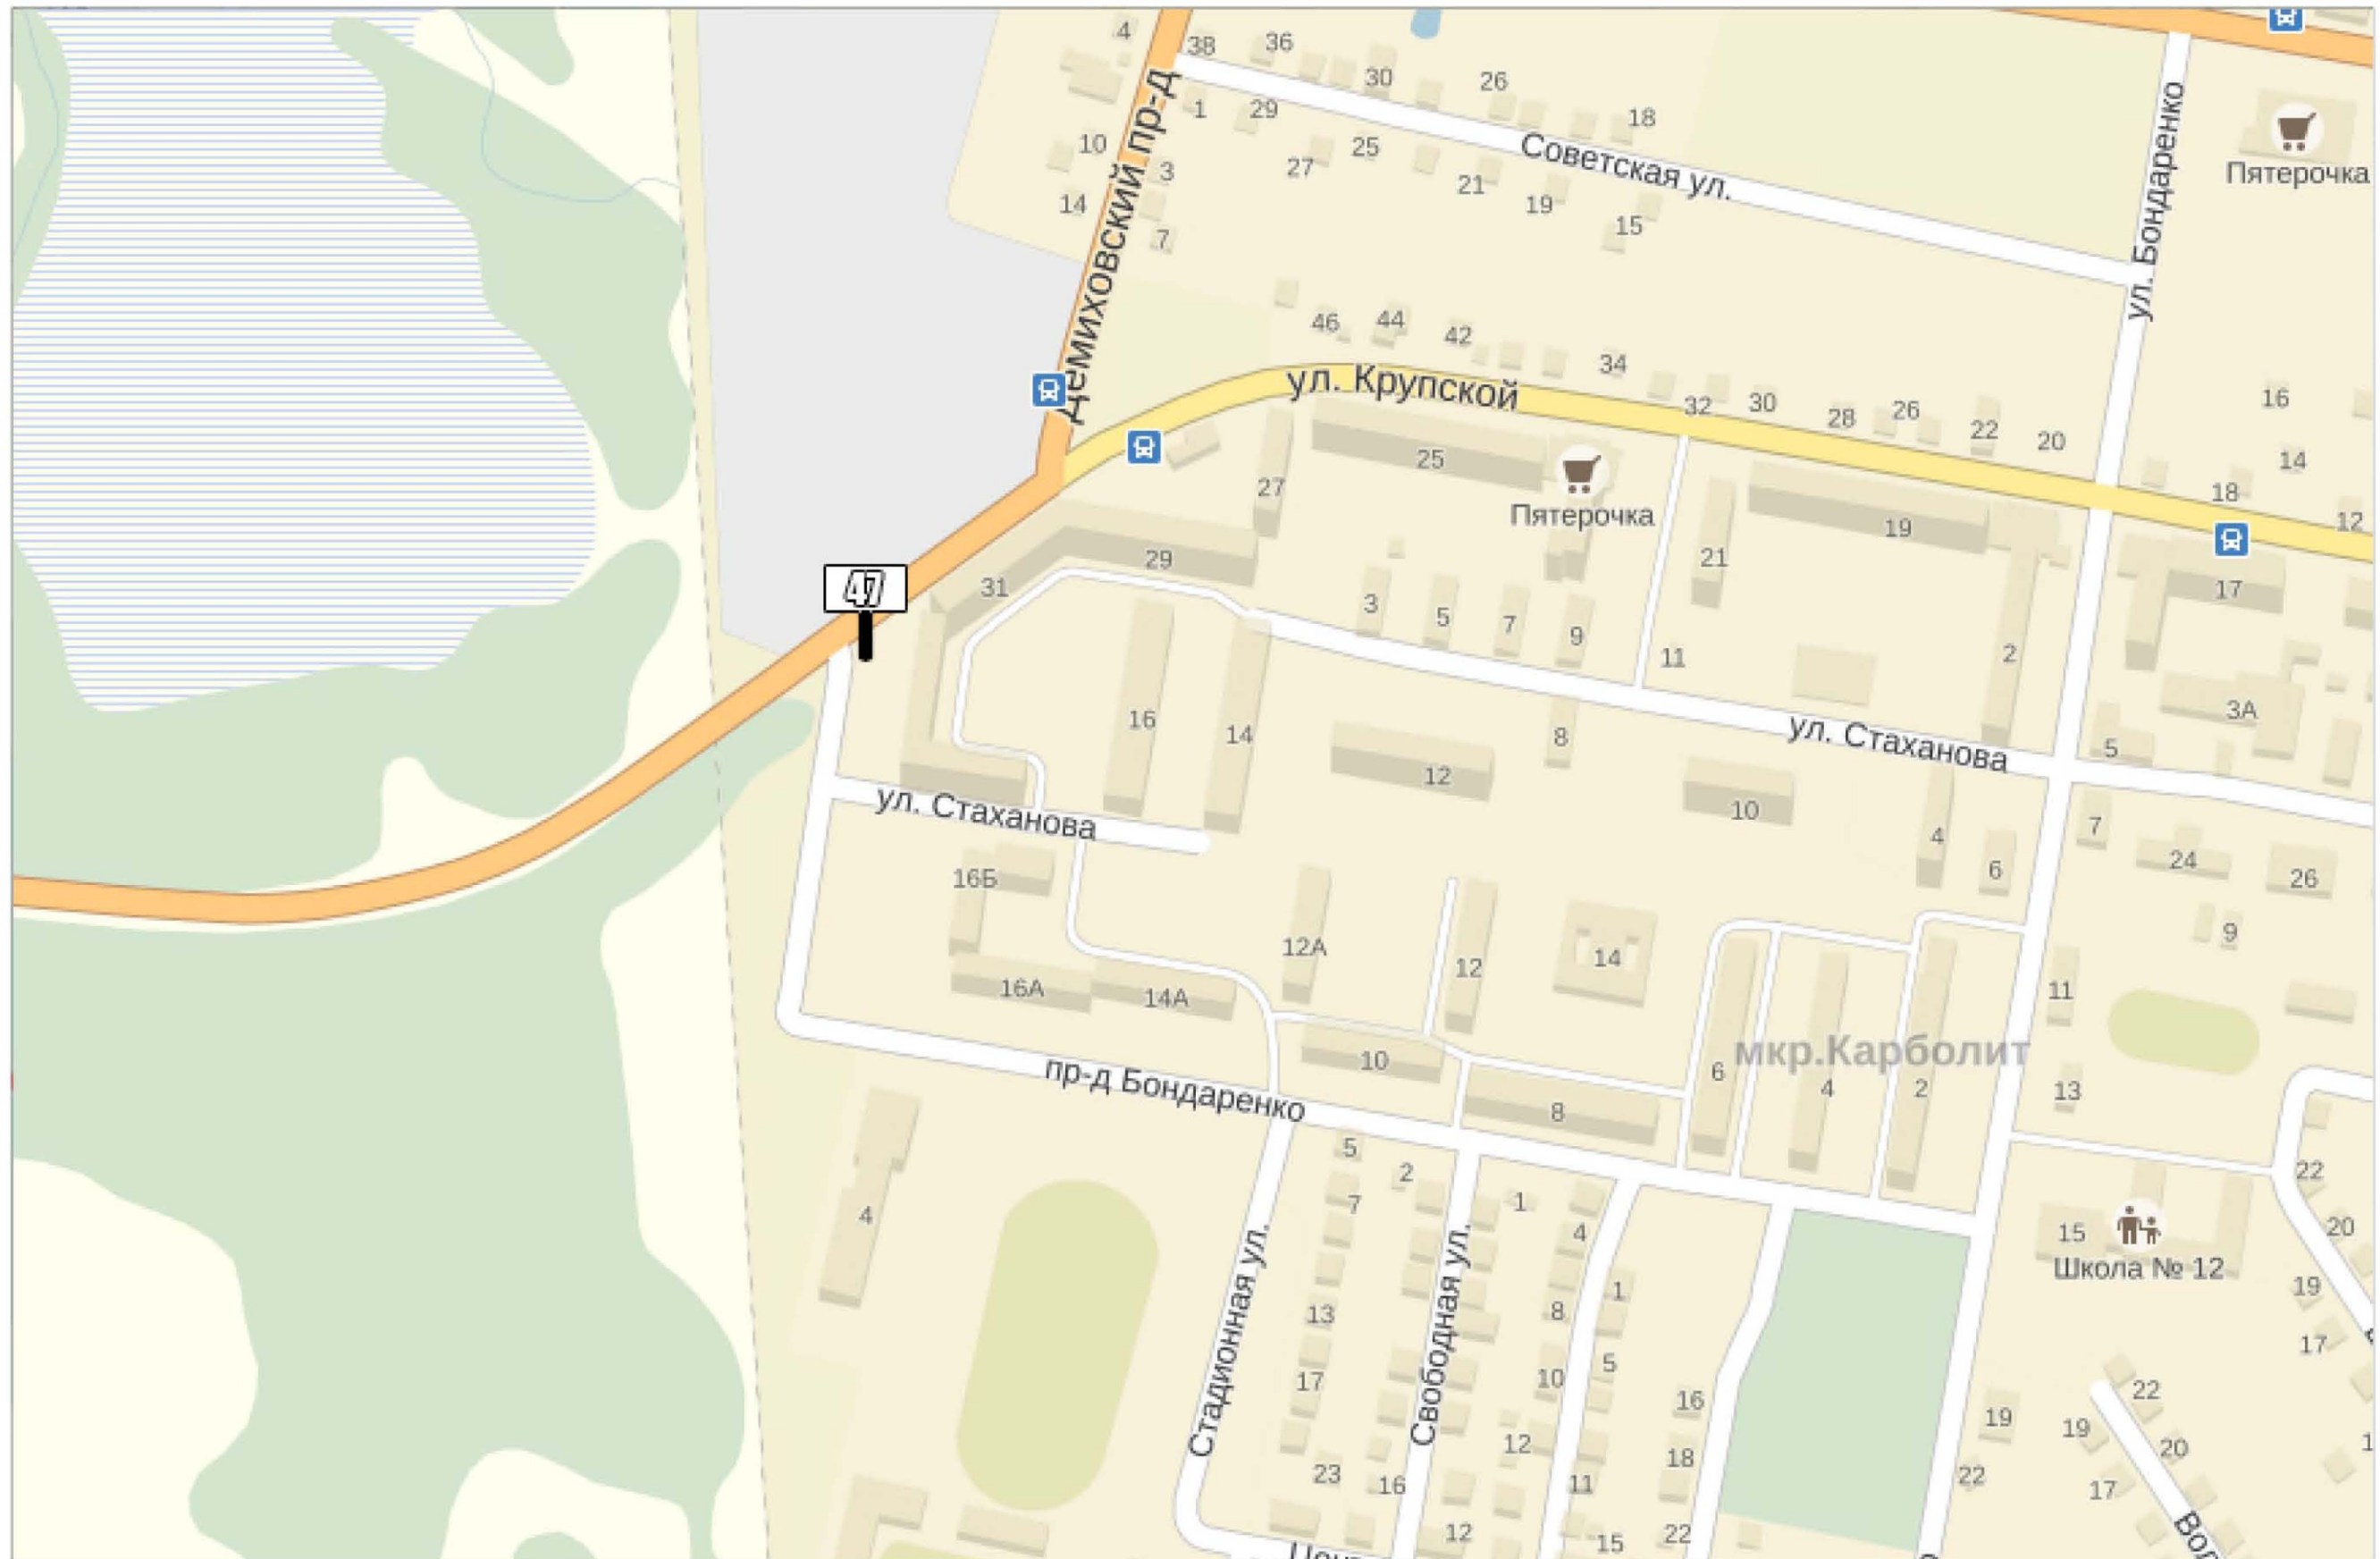

Квадрат 67 (М 1:2500)




Квадрат 69 (М 1:2500)

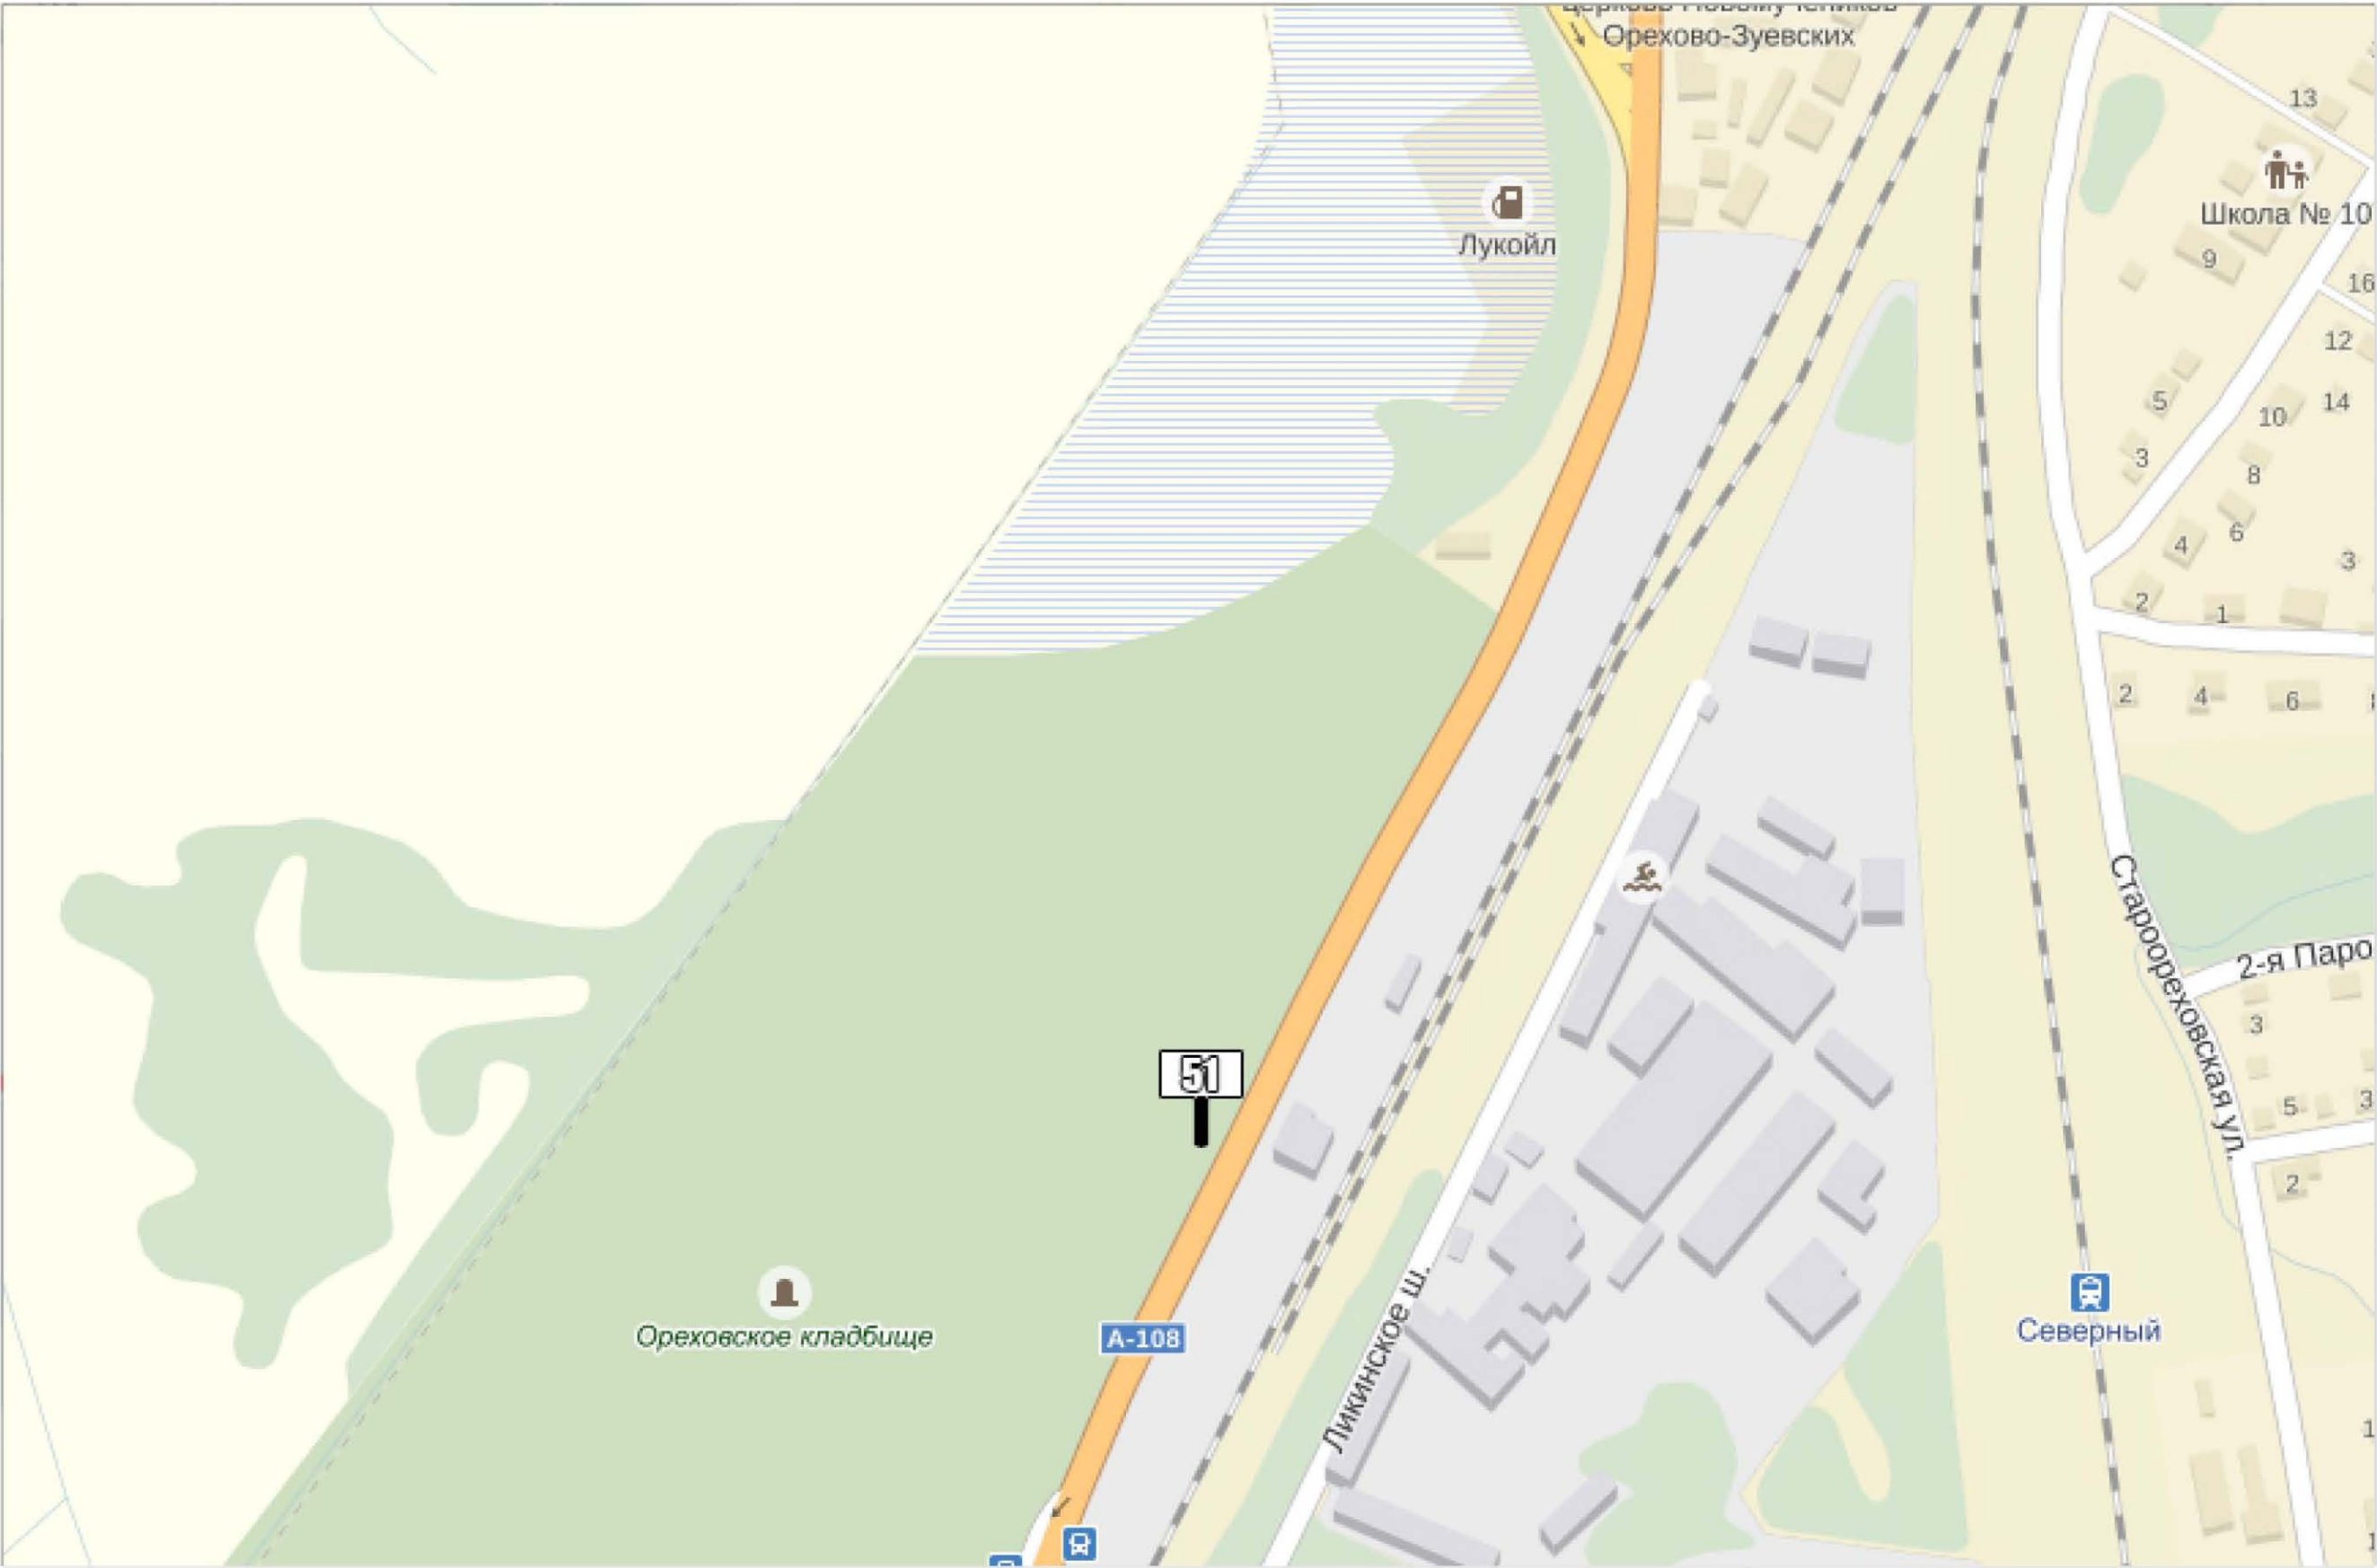


Квадрат 70 (М 1:2500)




Квадрат 71 (М 1:2500)

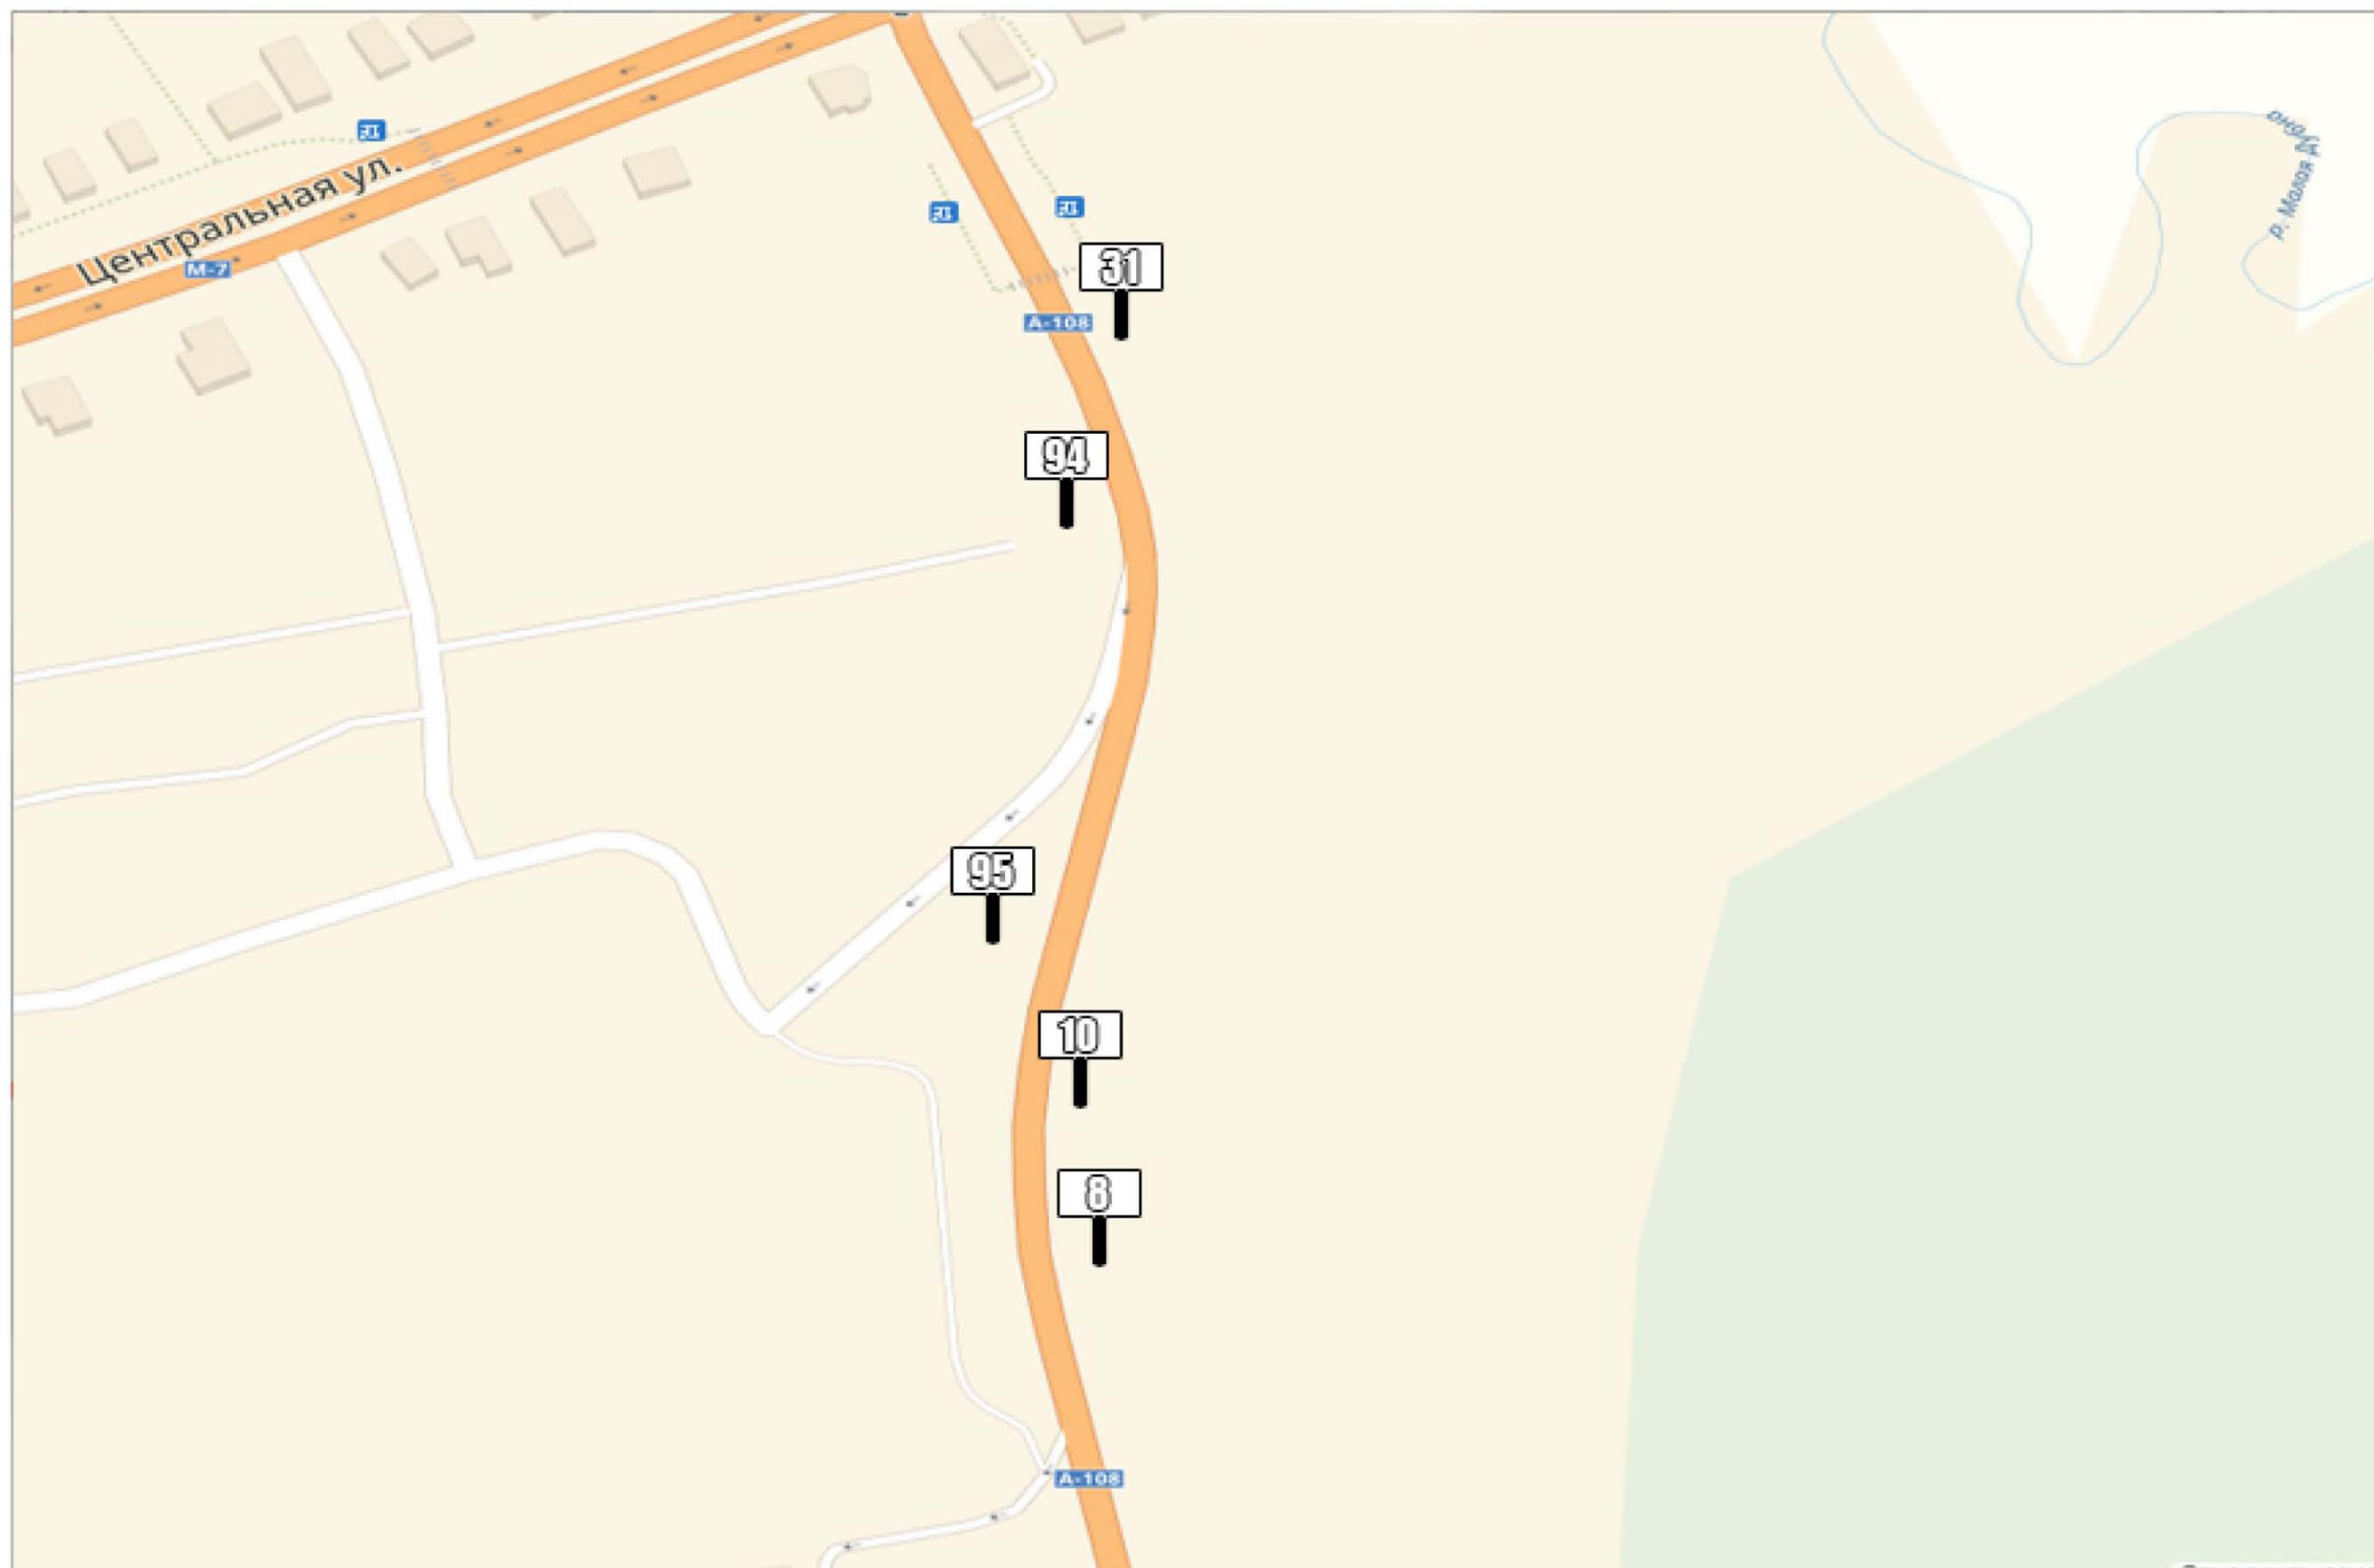


КВАДРАТ 72 (М 1:2500)

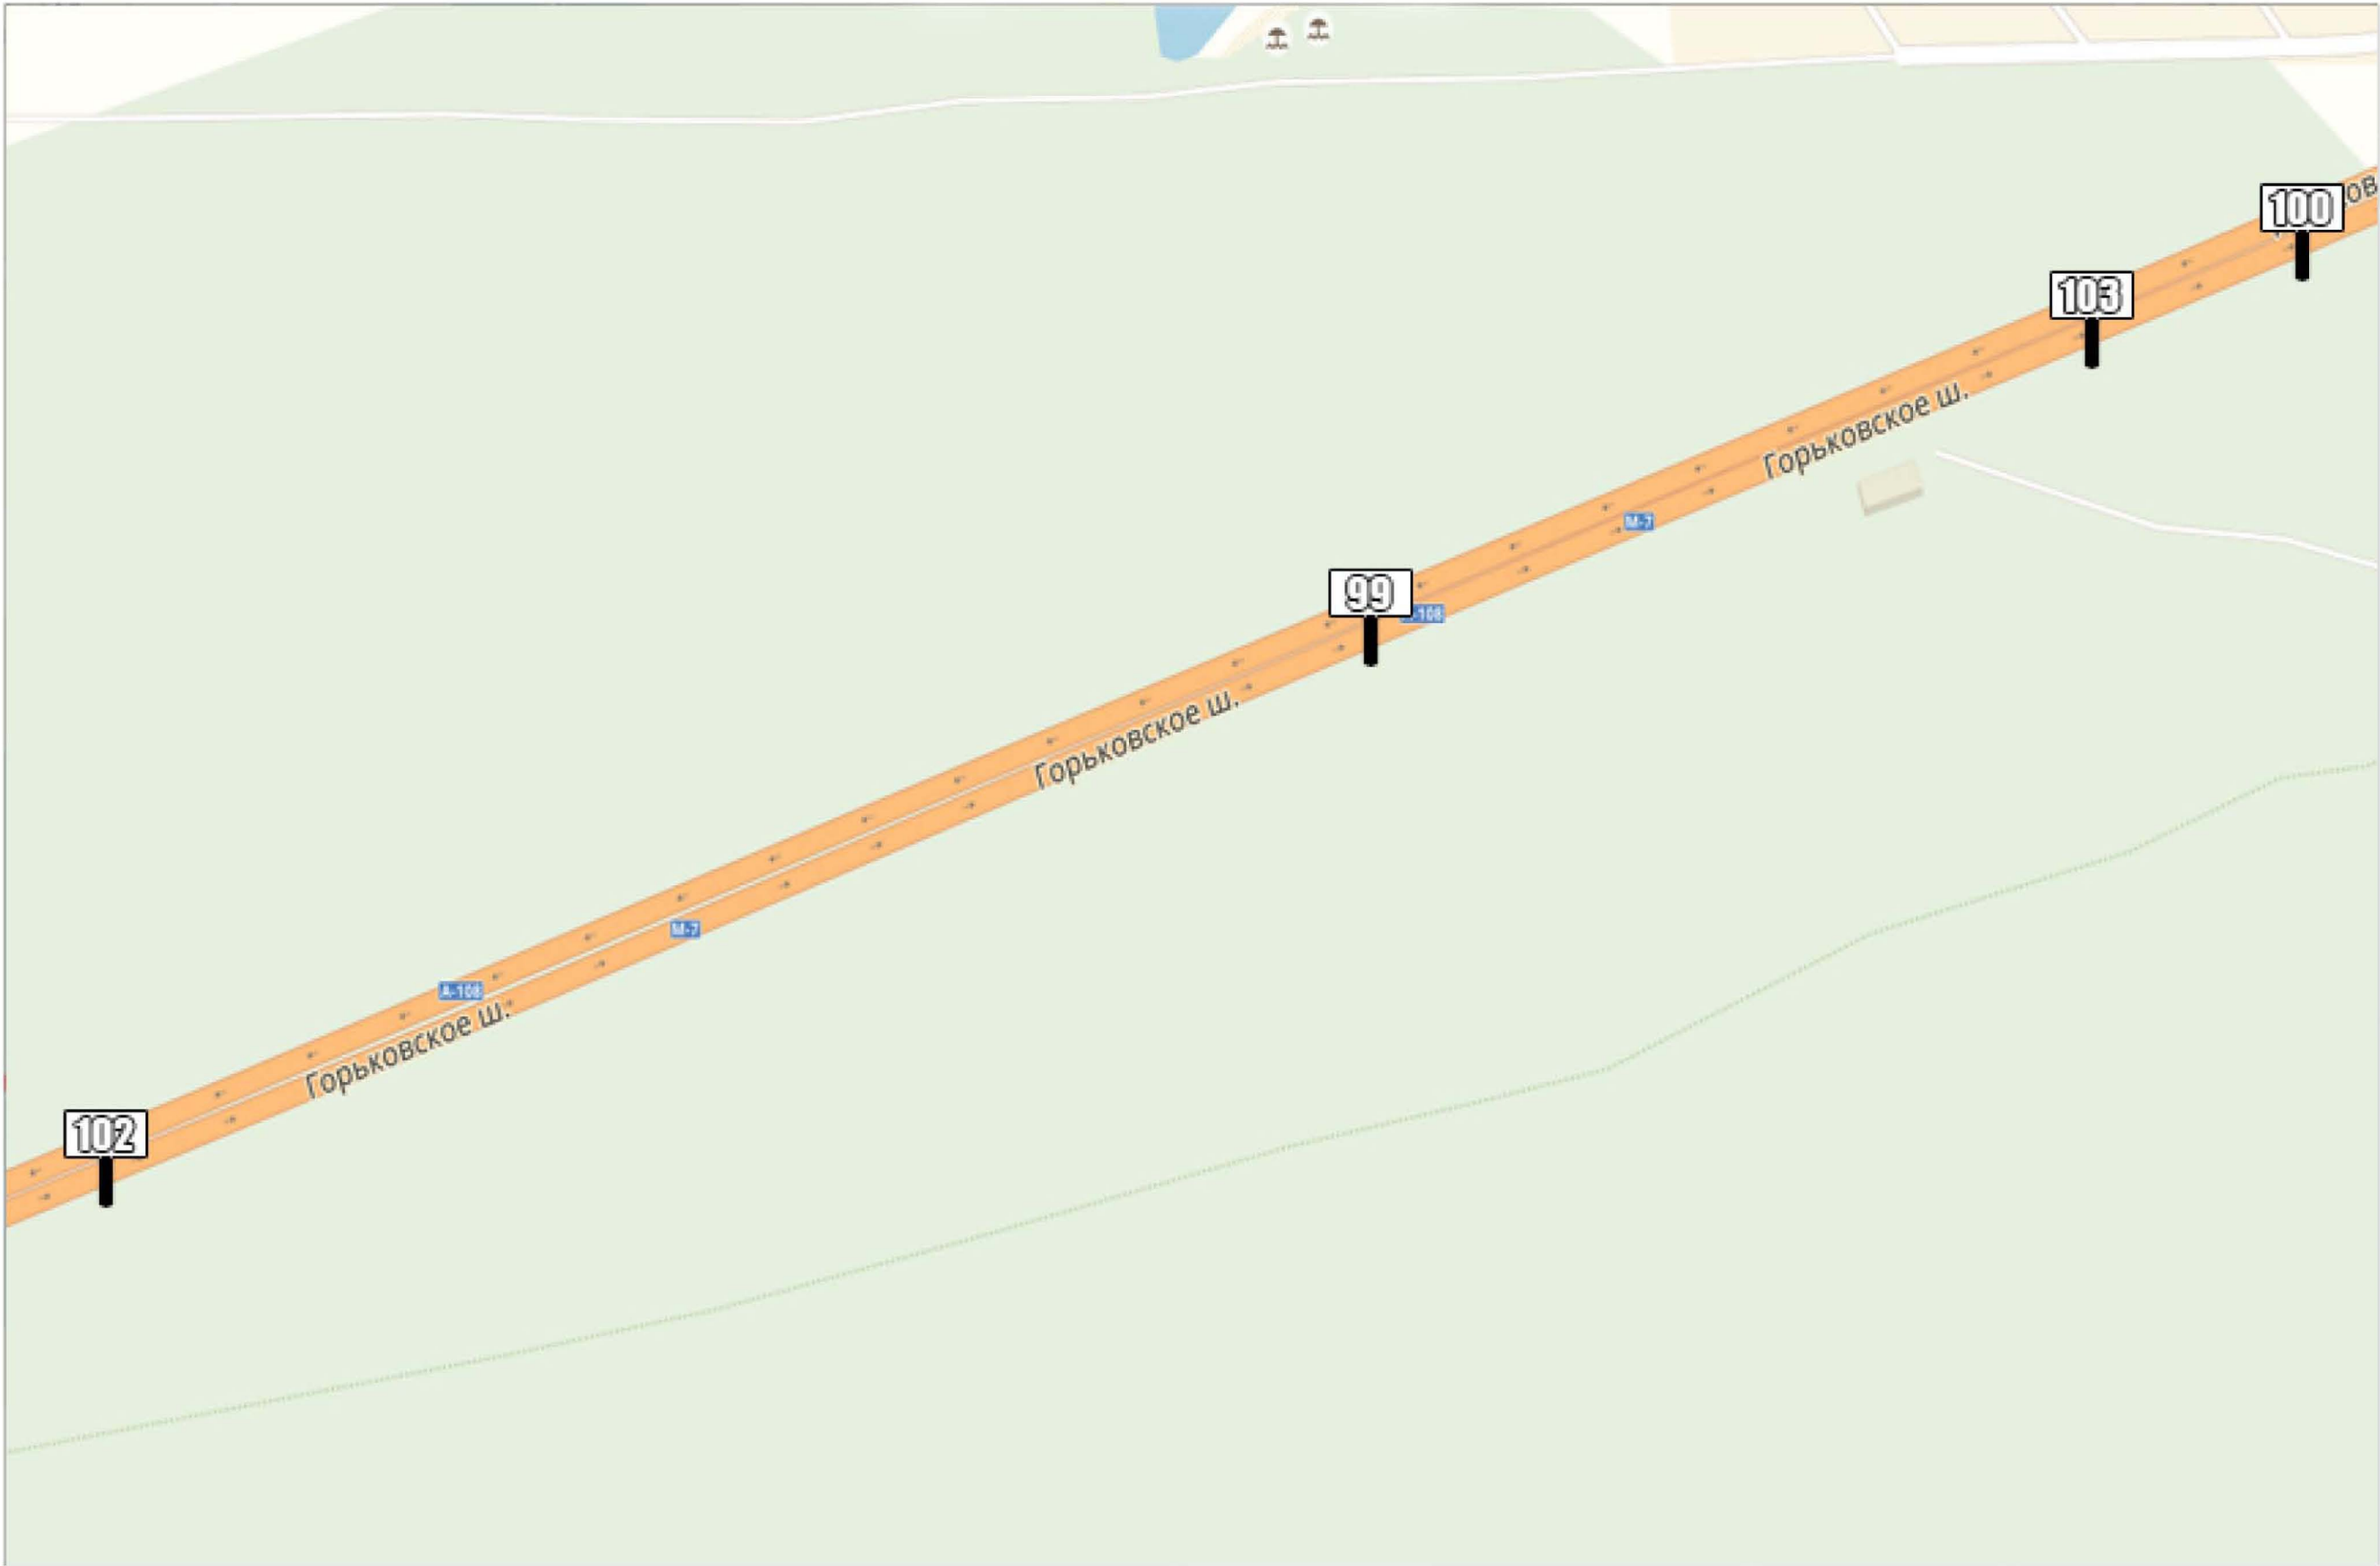


КВАДРАТ 73 (М 1:2500)

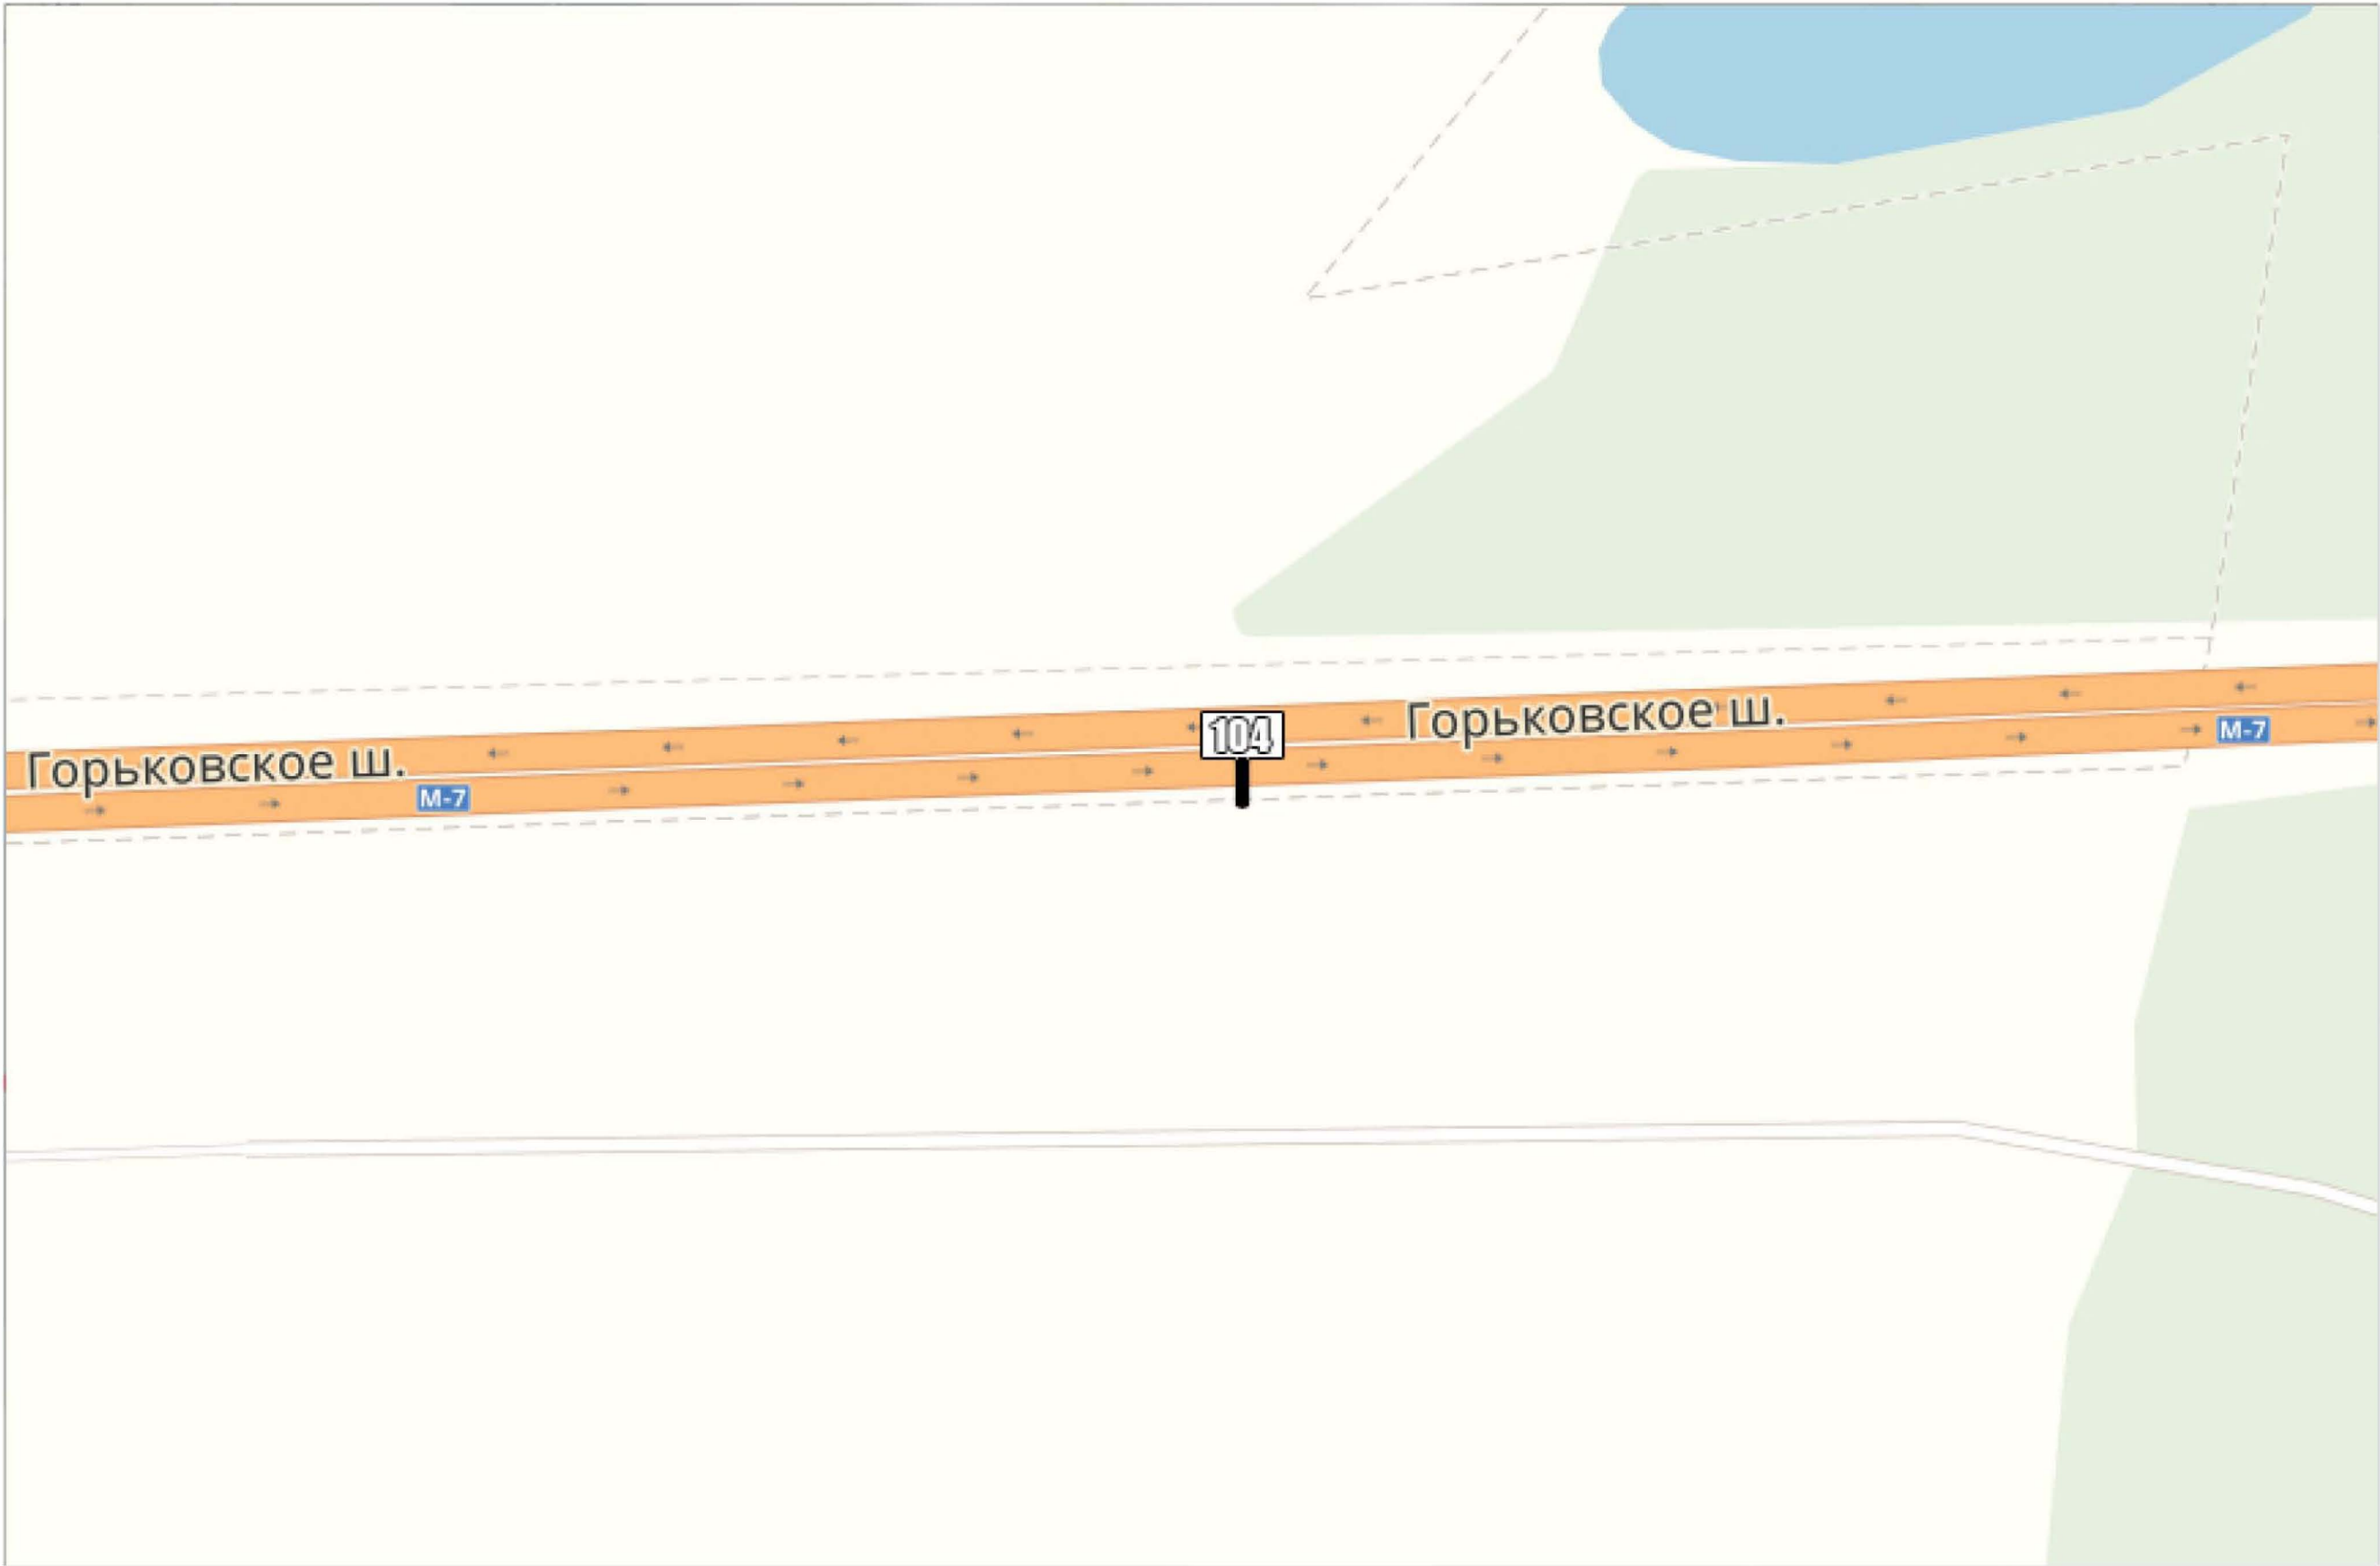


КВАДРАТ 74 (М 1:2500)

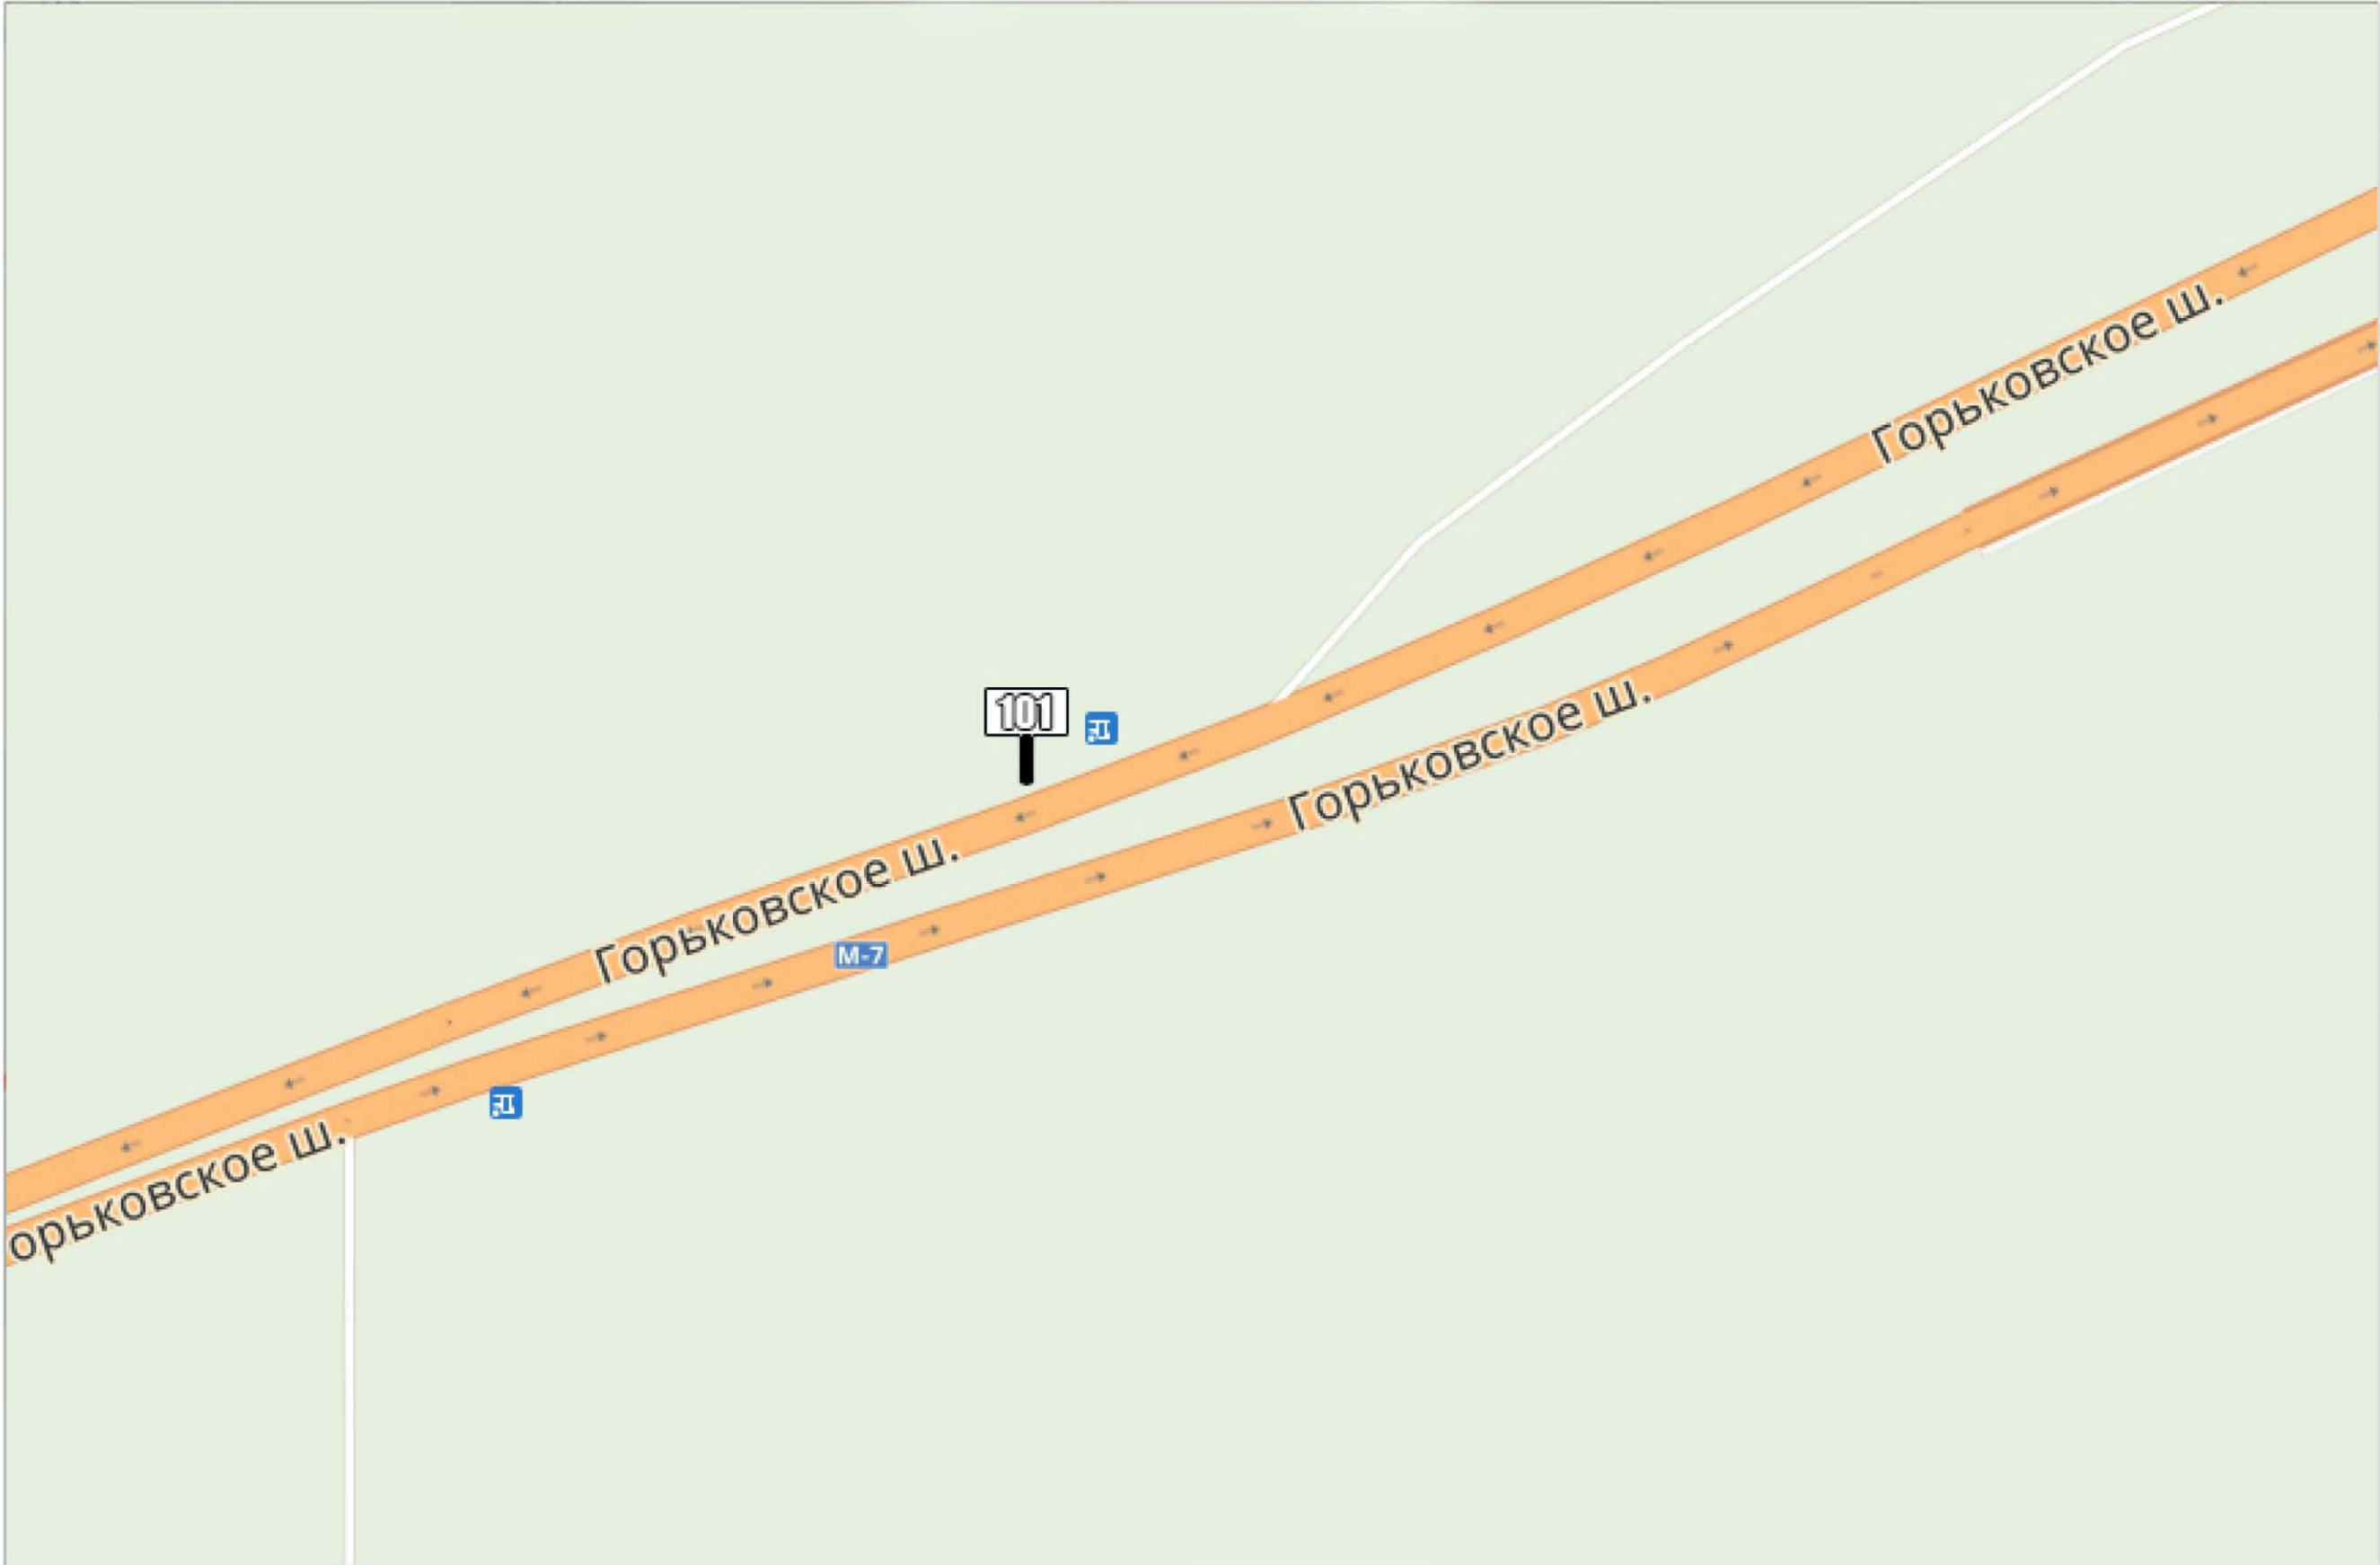

КВАДРАТ 76 (М 1:2500)

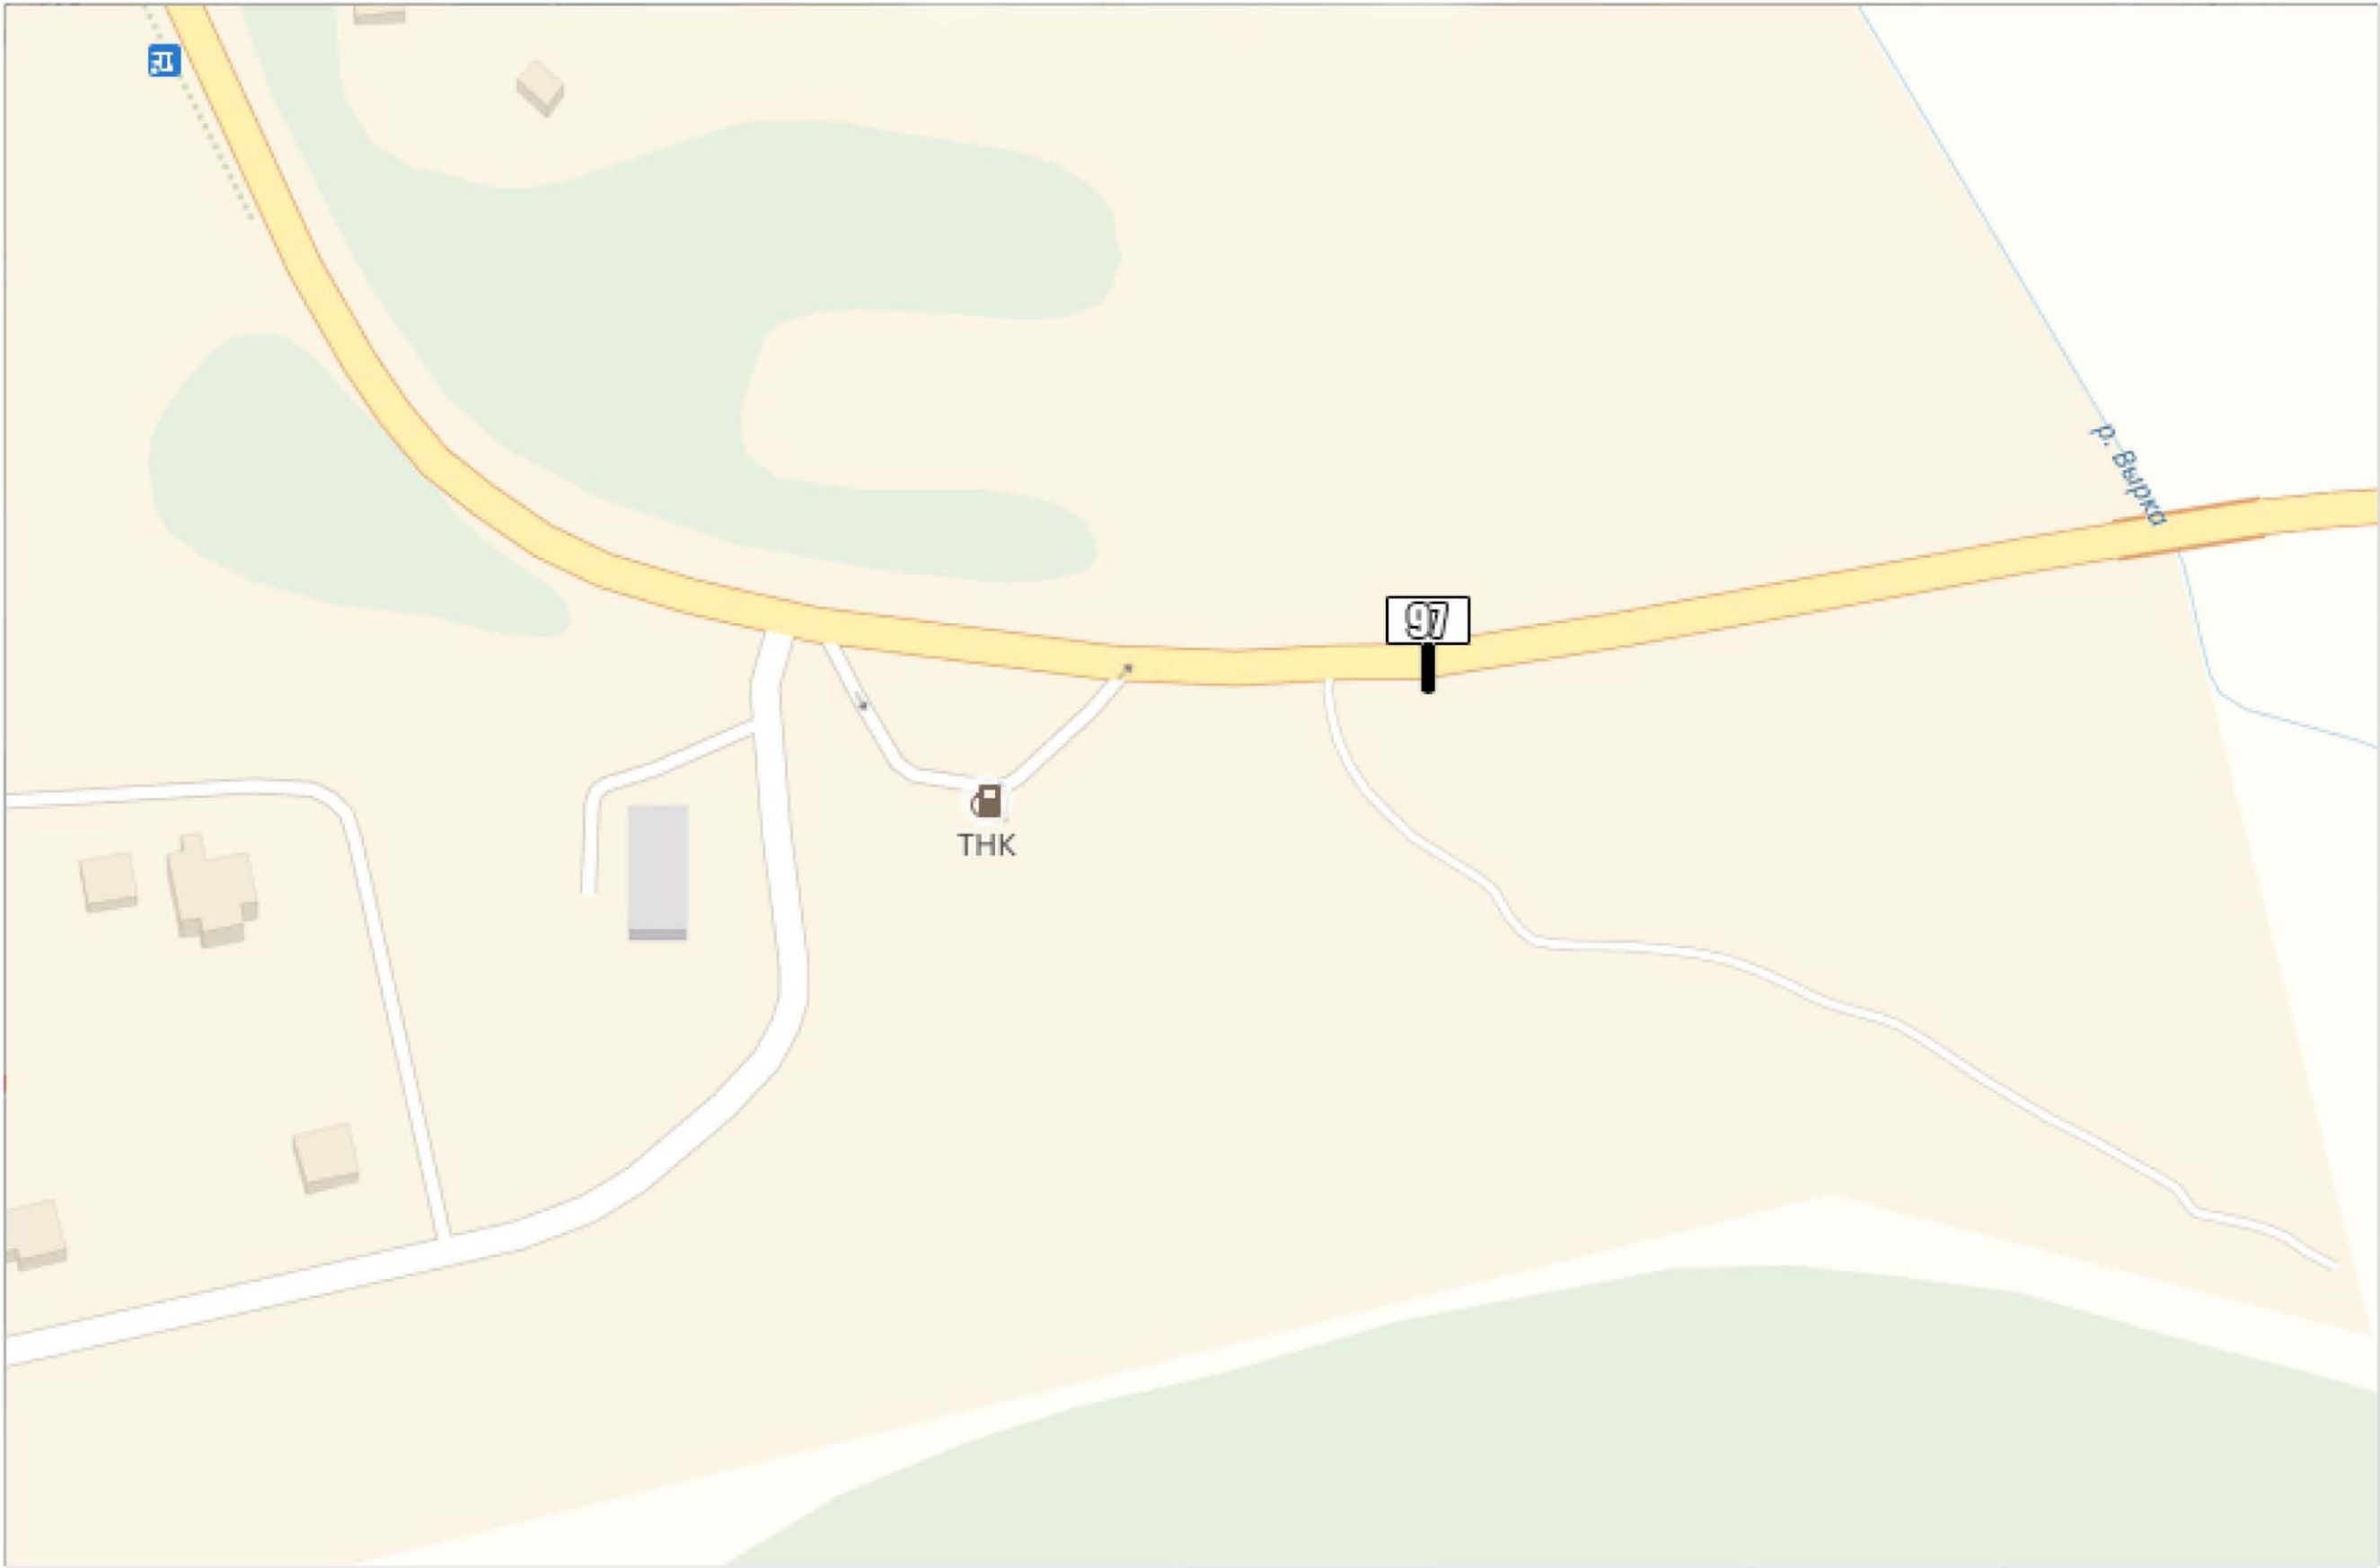


КВАДРАТ 77 (М 1:2500)

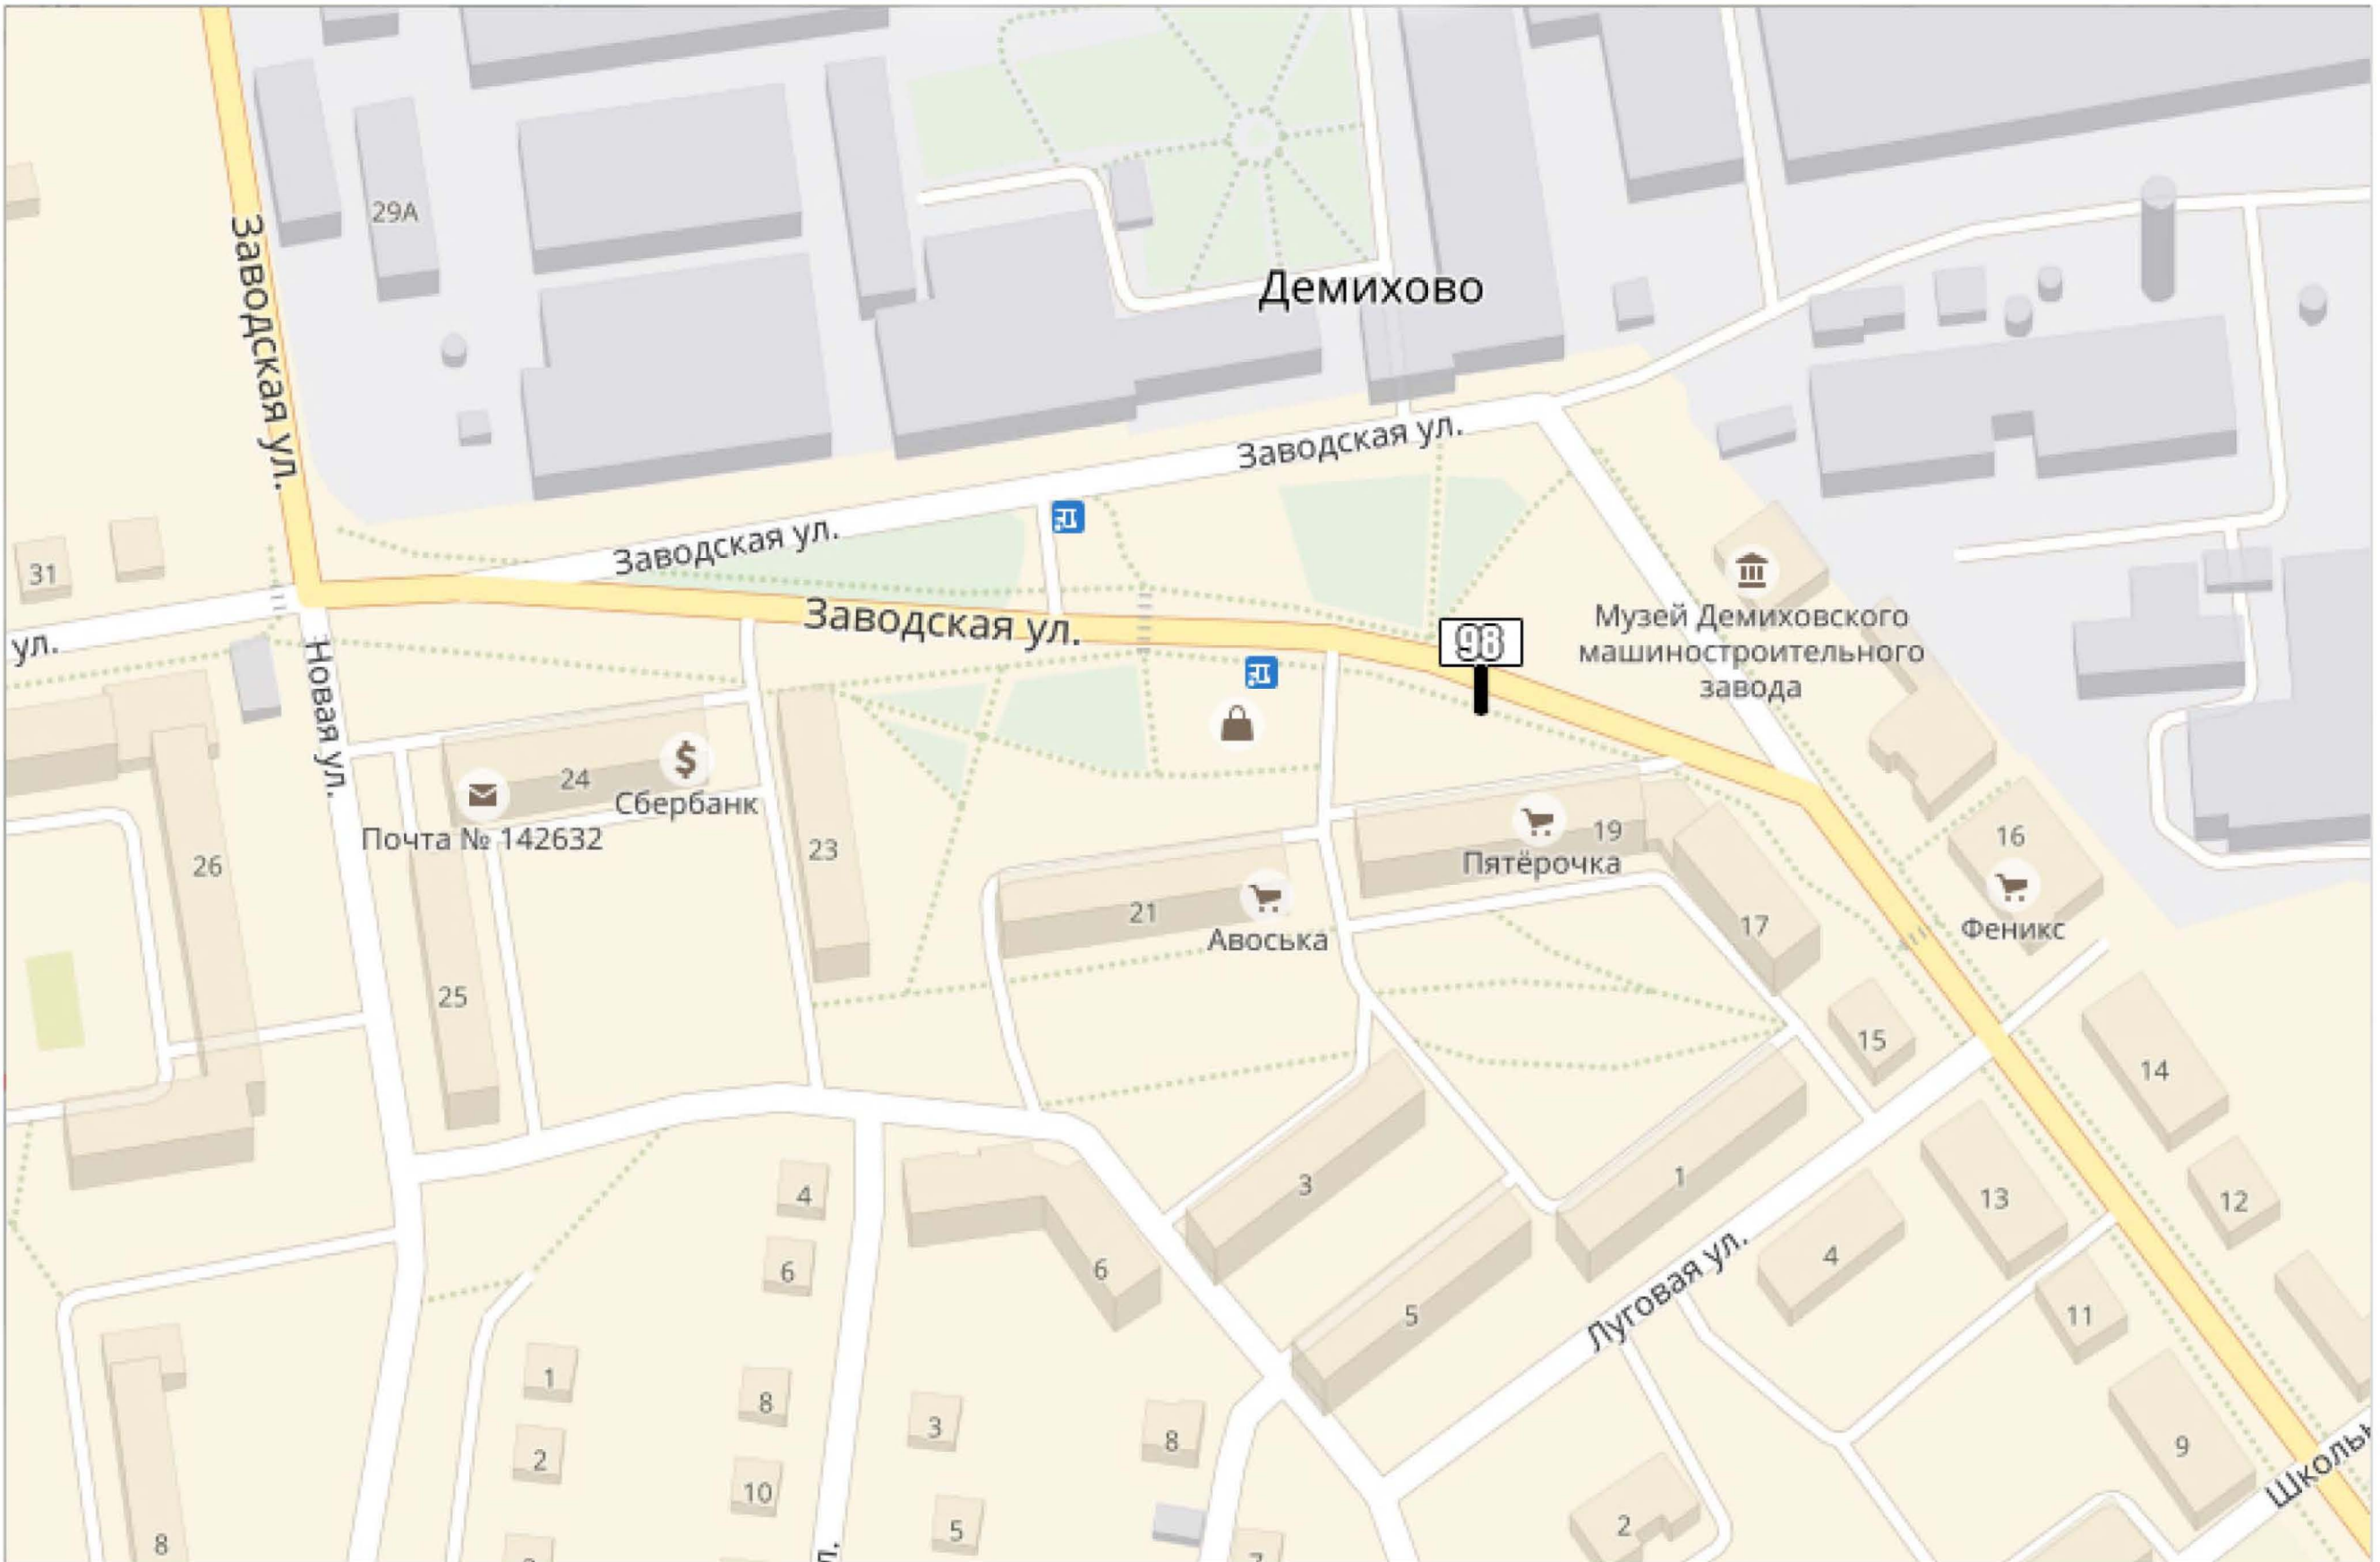


КВАДРАТ 78 (М 1:2500)




КВАДРАТ 79 (М 1:2500)

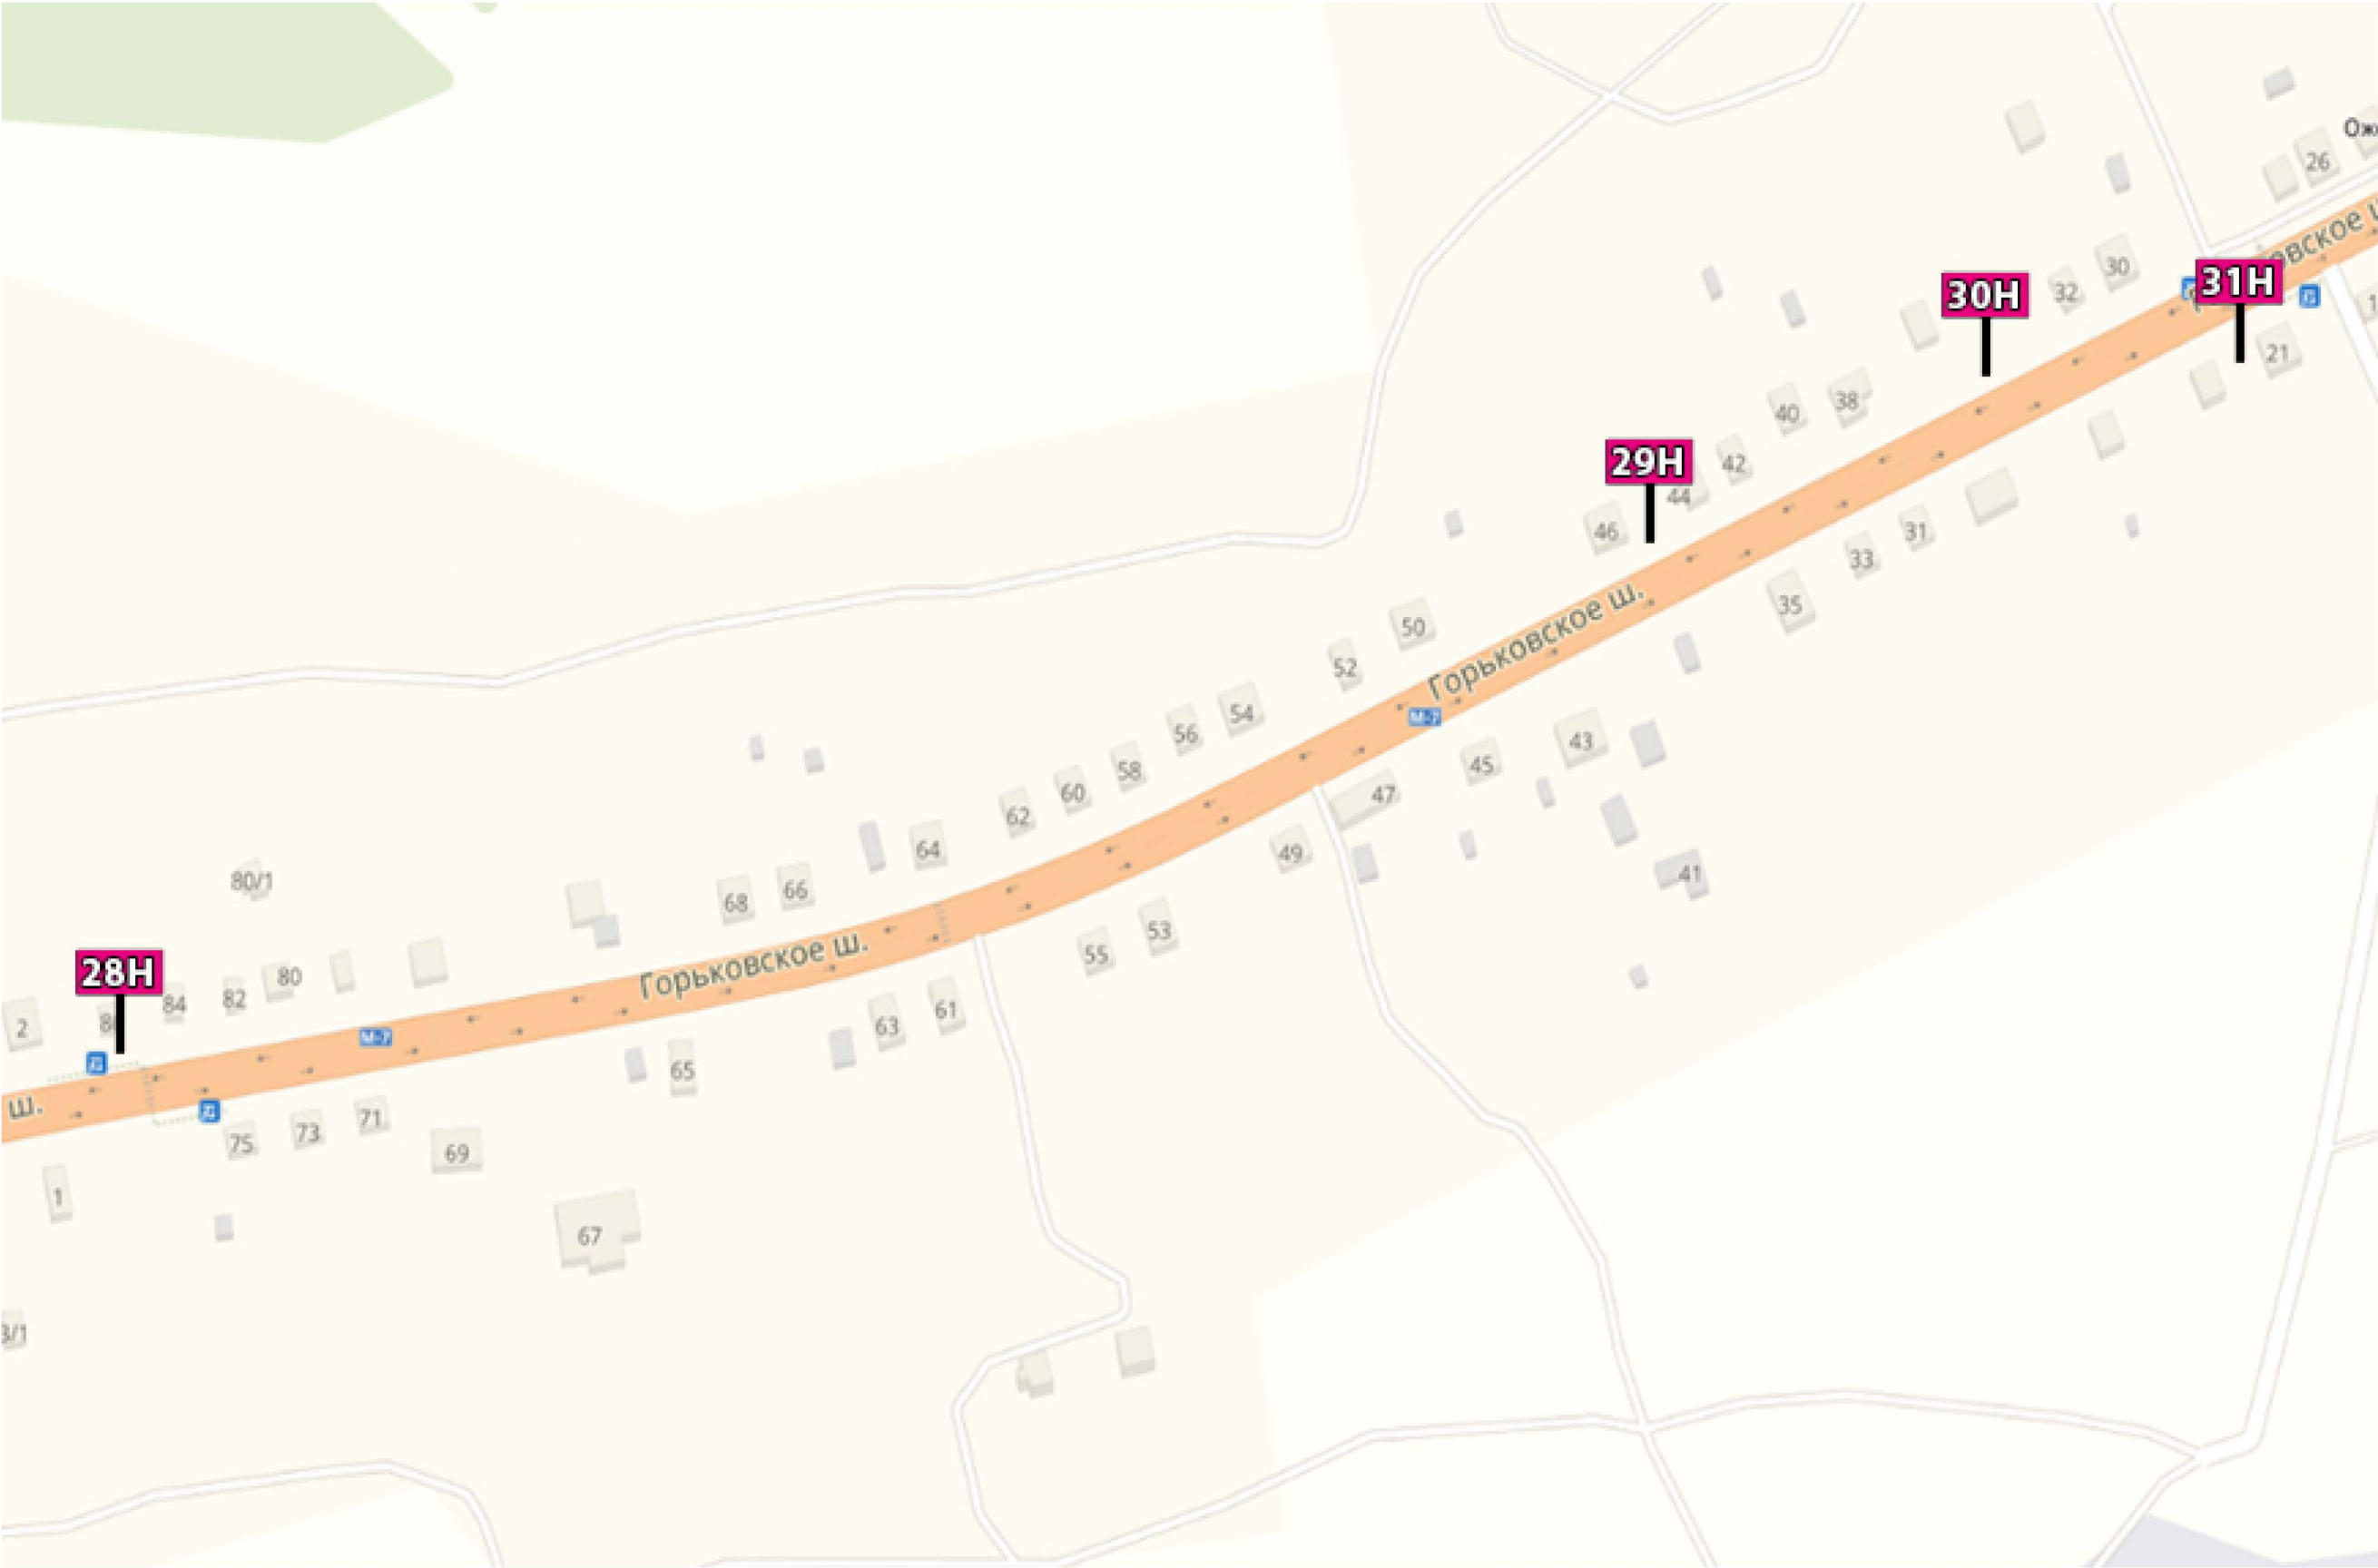


КВАДРАТ 80 (М 1:2500)

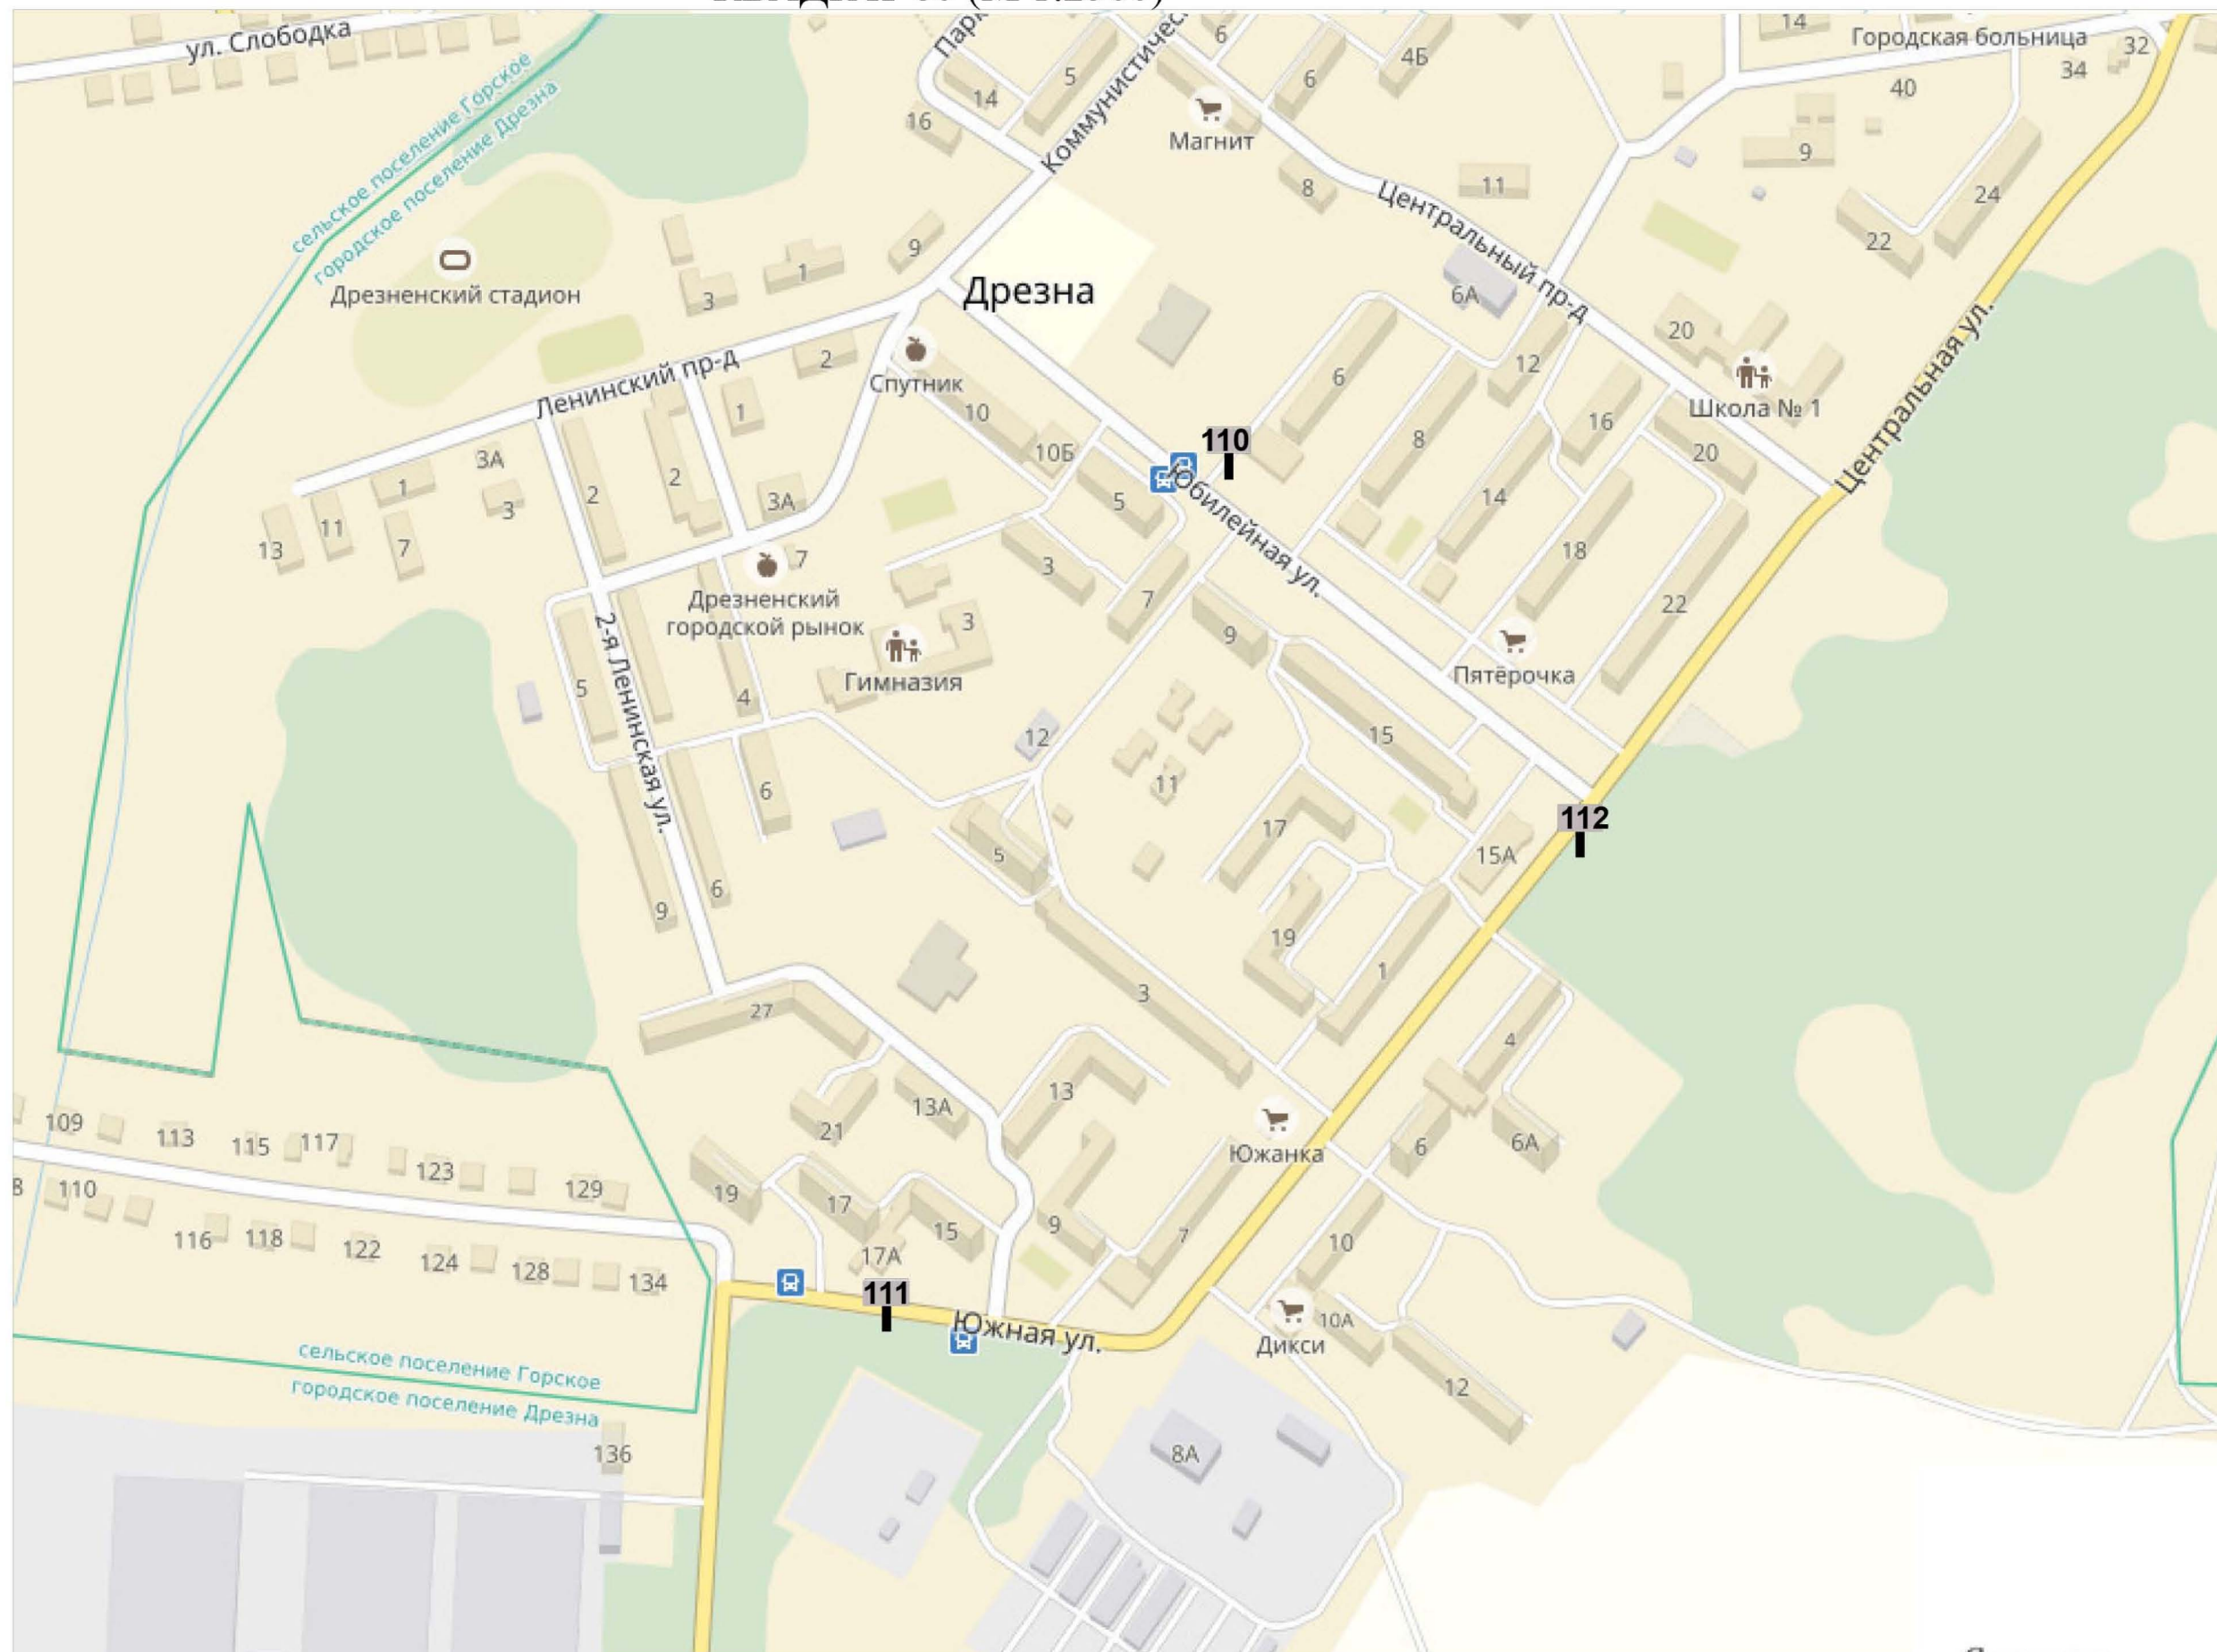


КВАДРАТ 81 (М 1:2500)

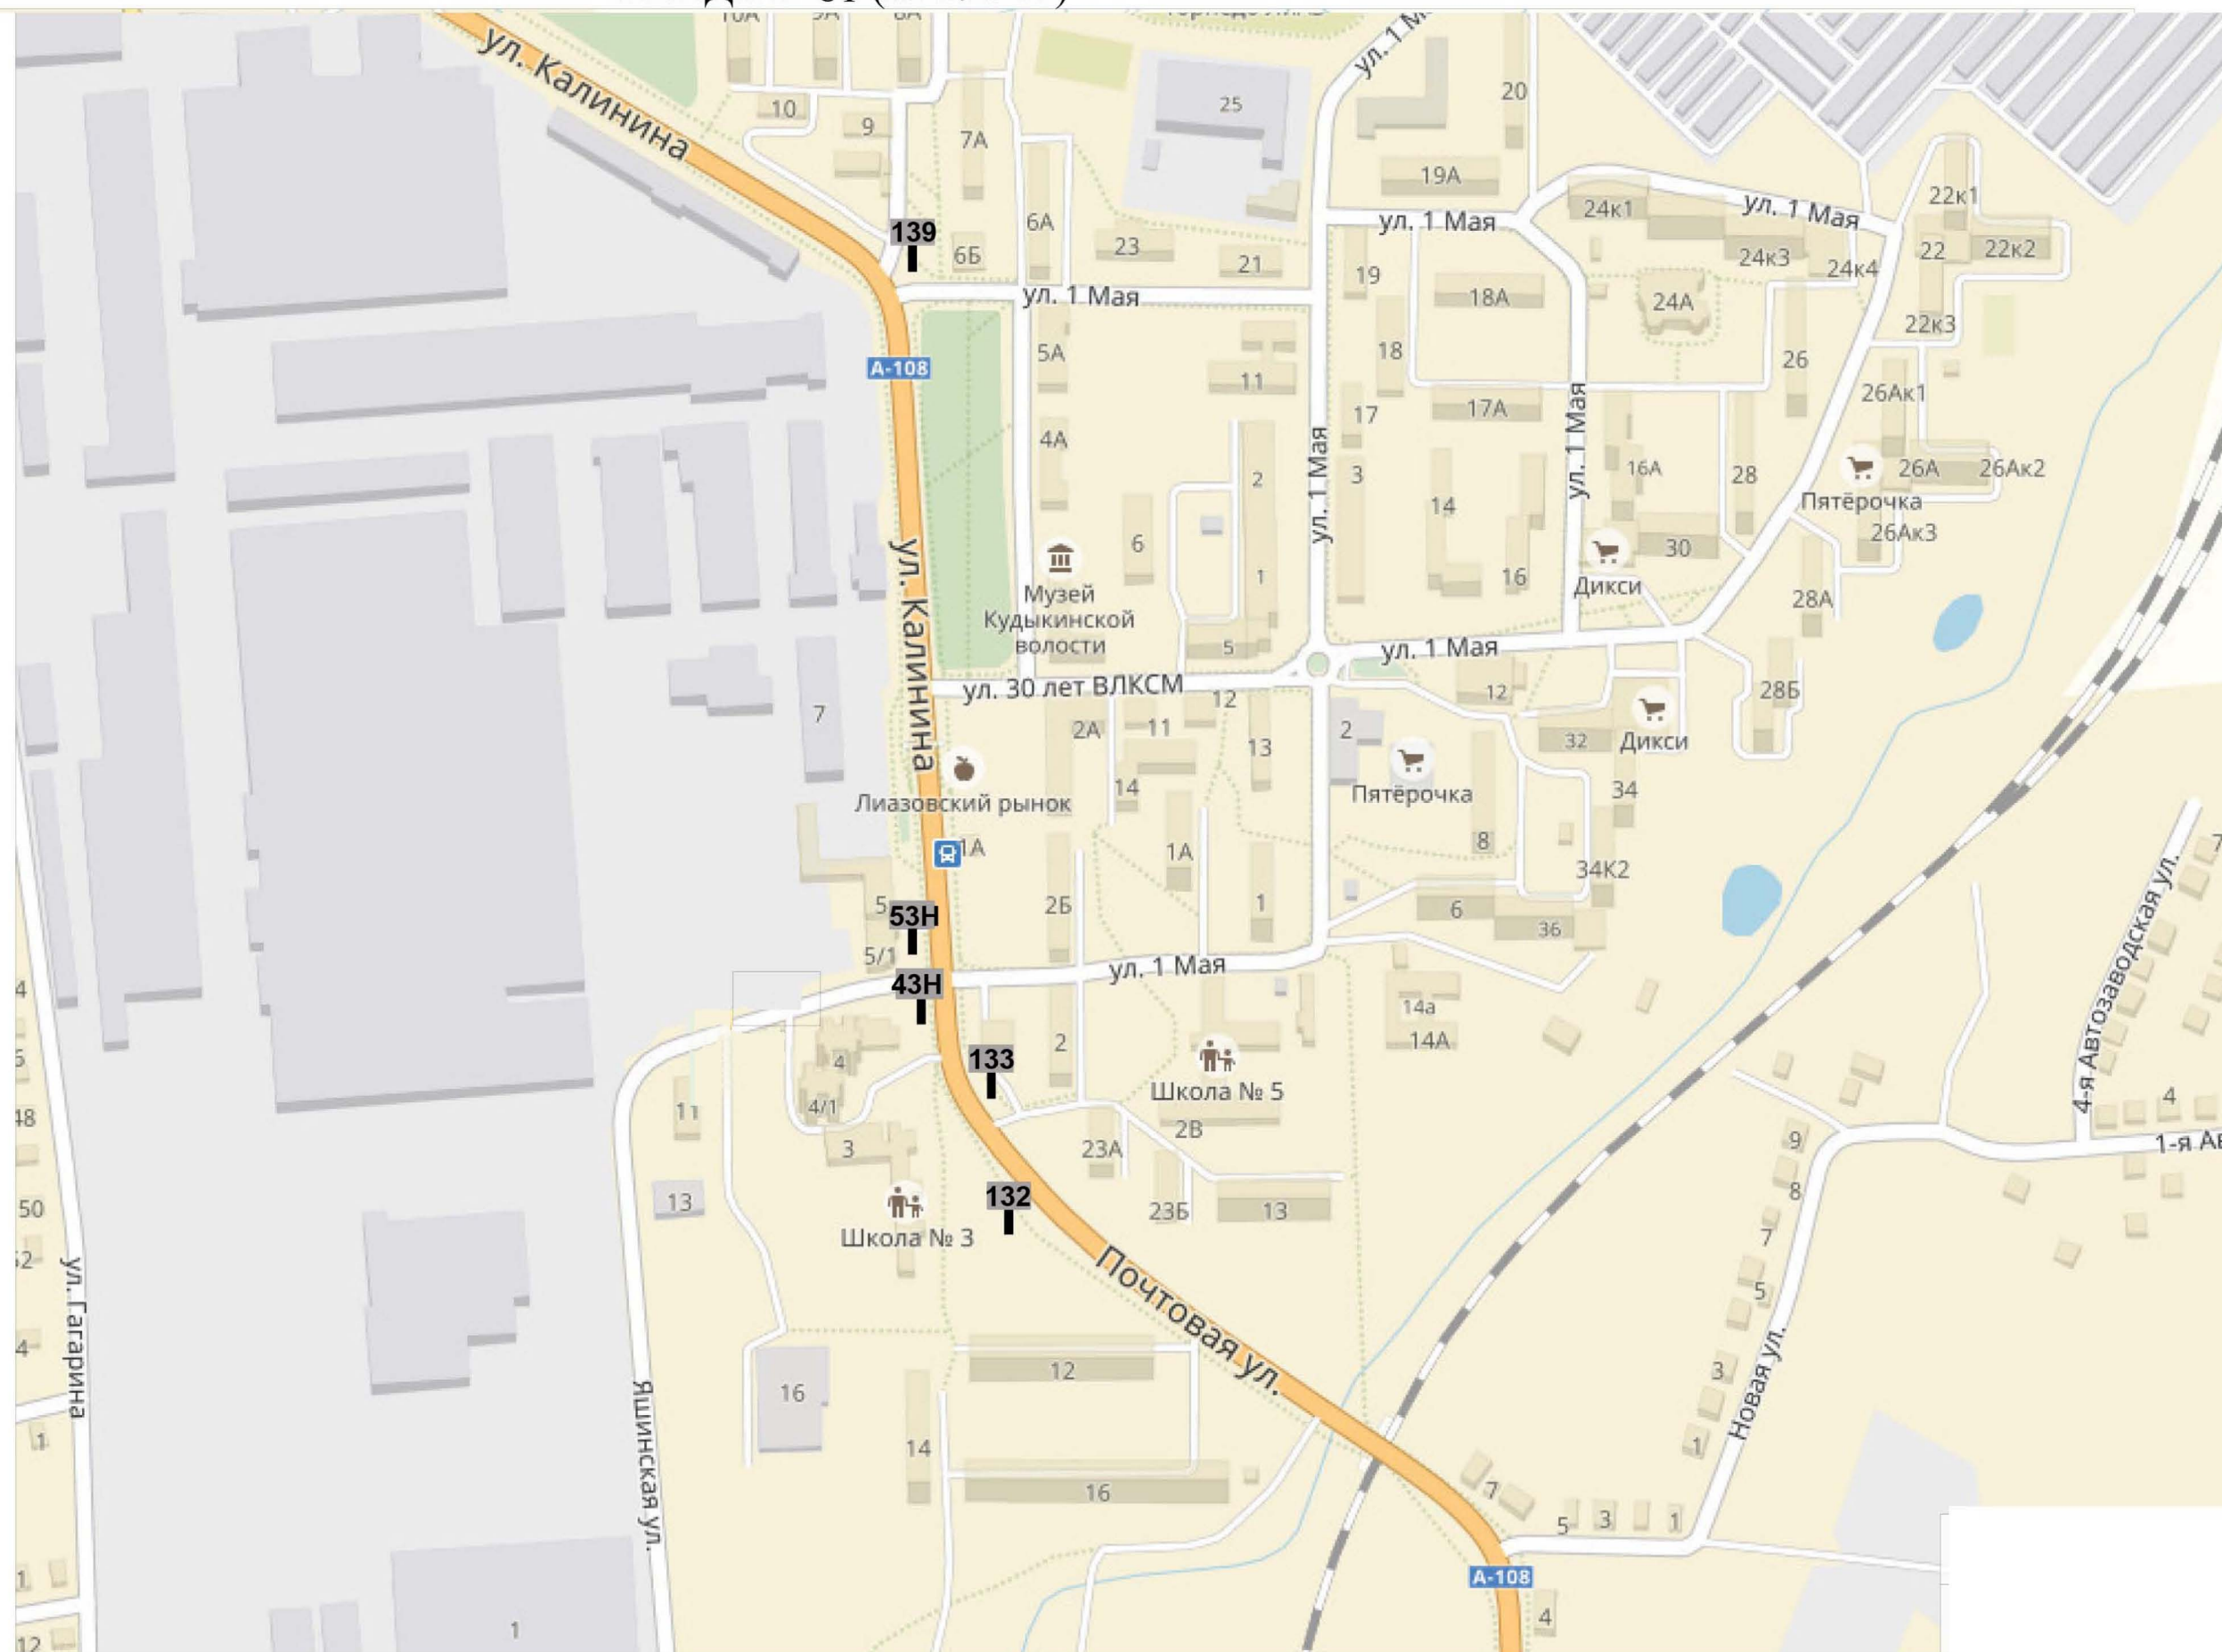


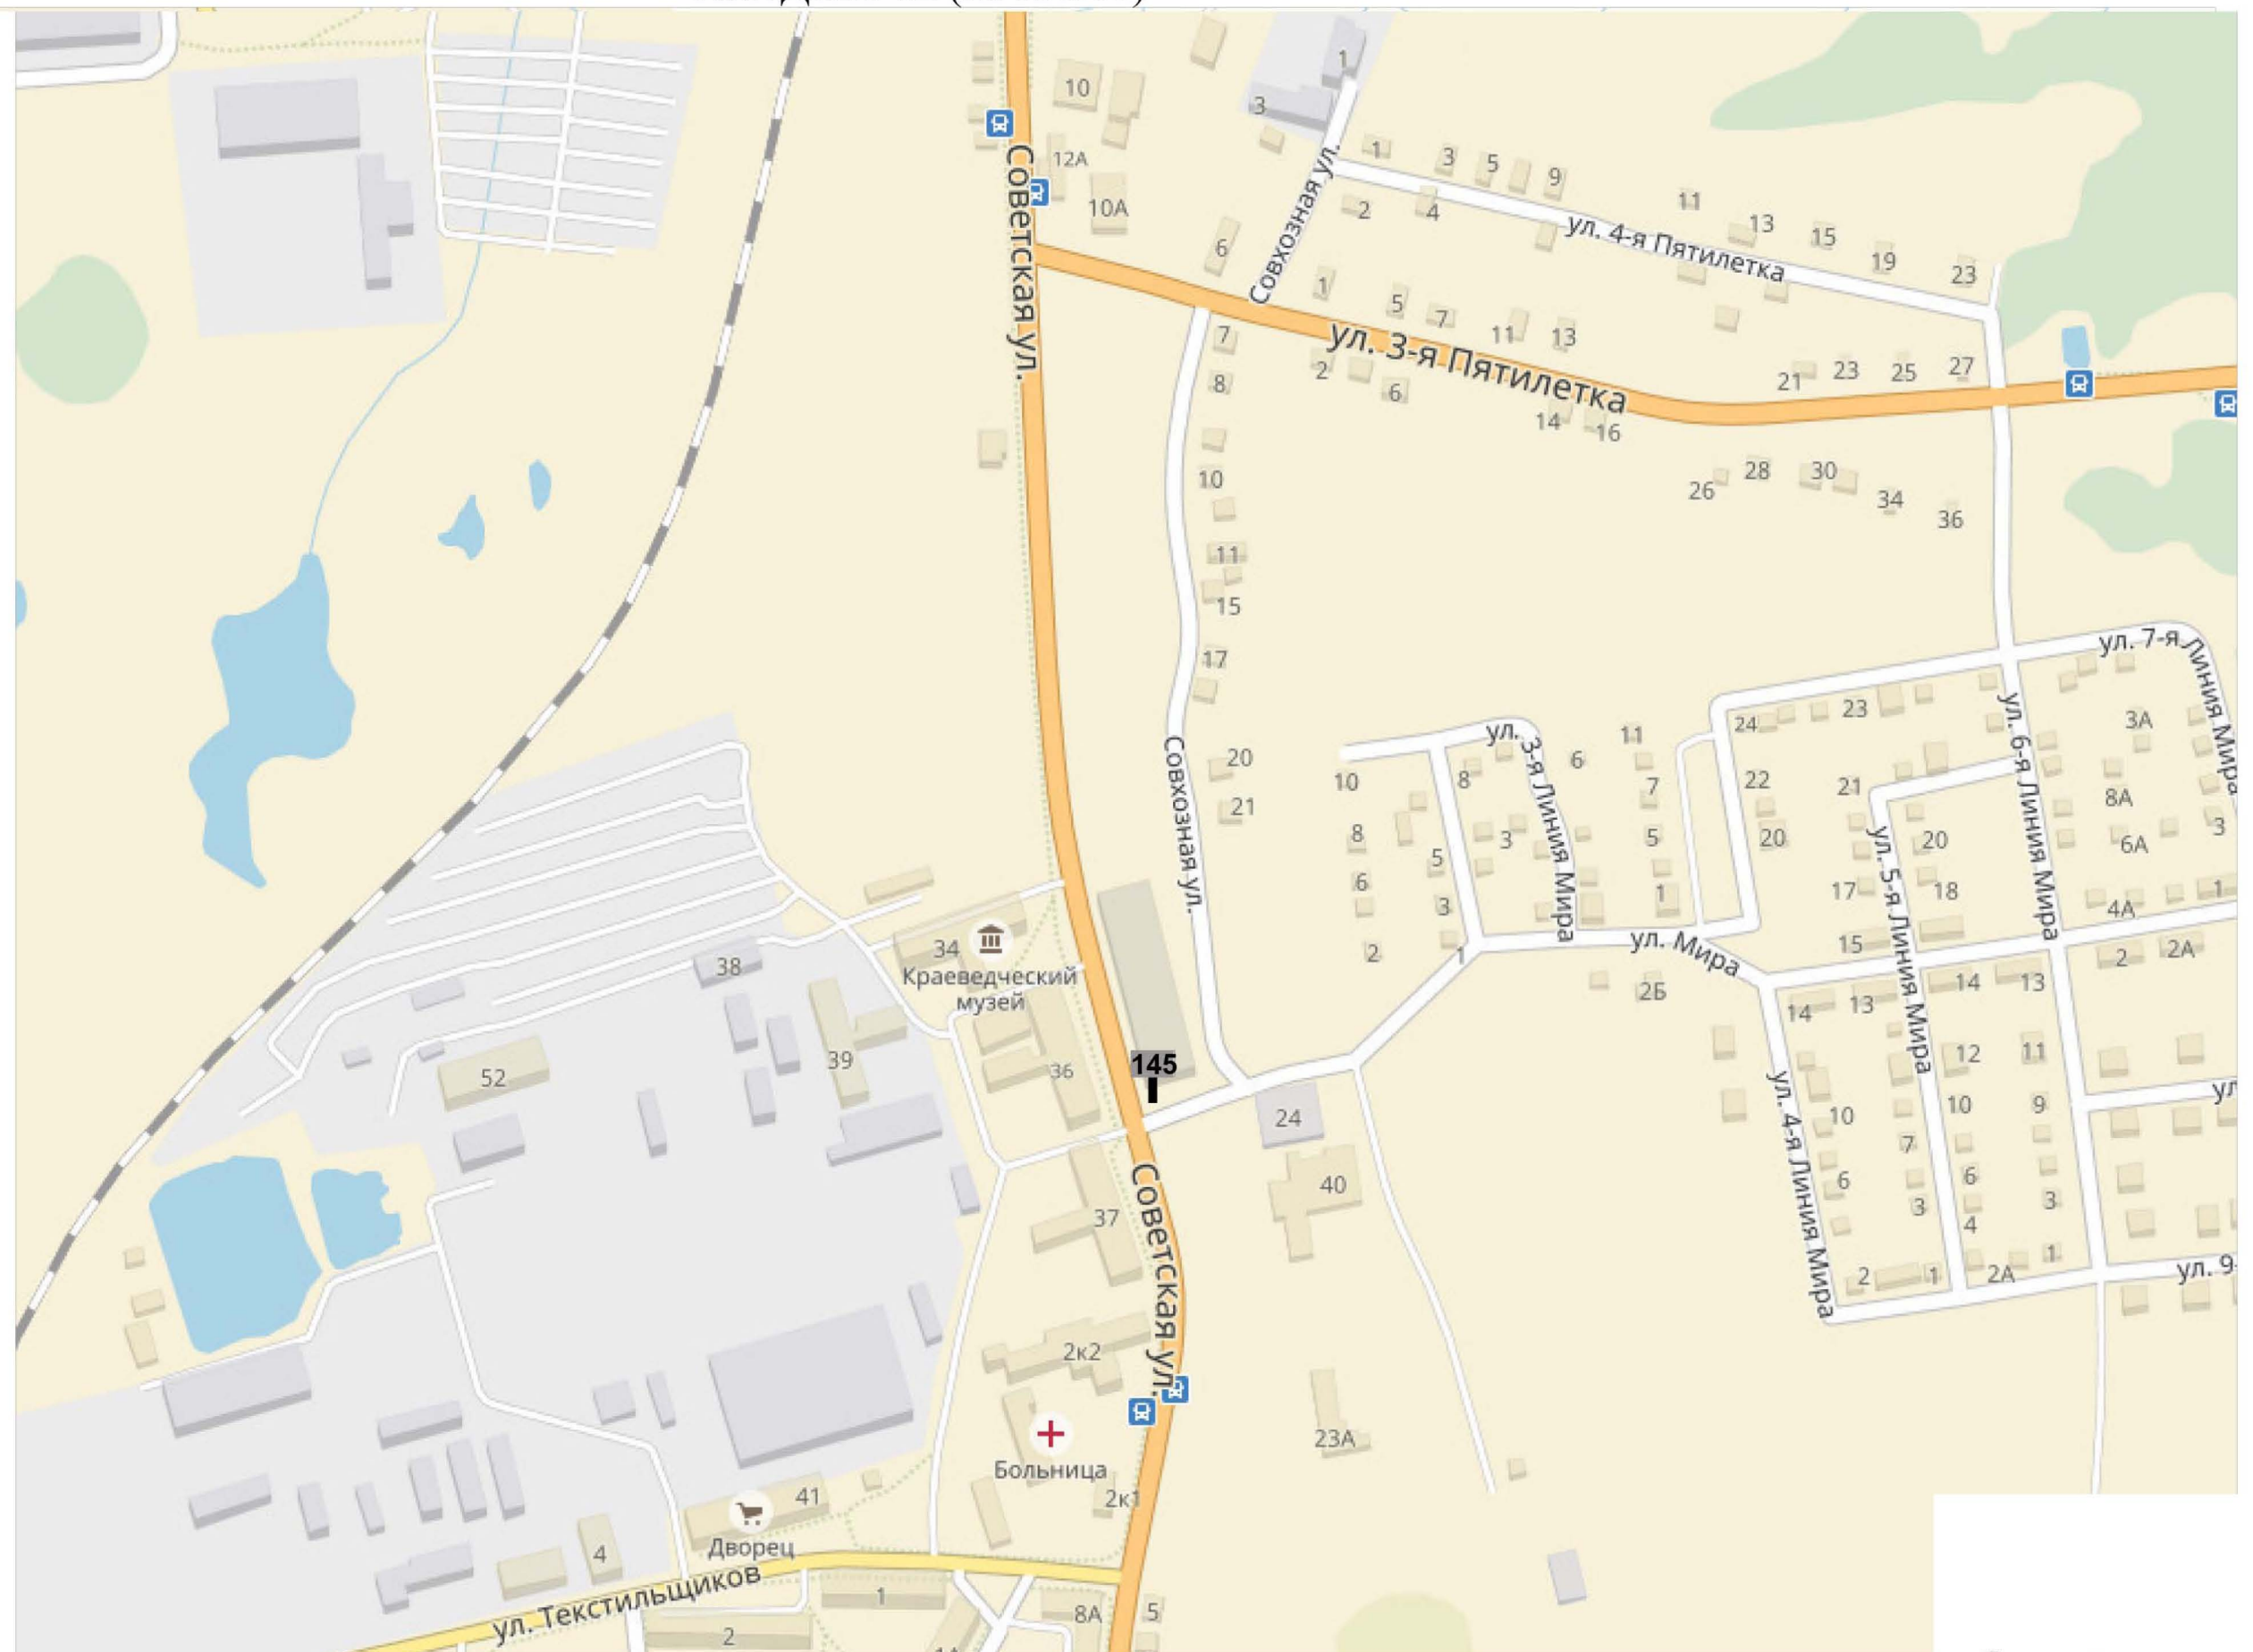


КВАДРАТ 83 (М 1:2500)

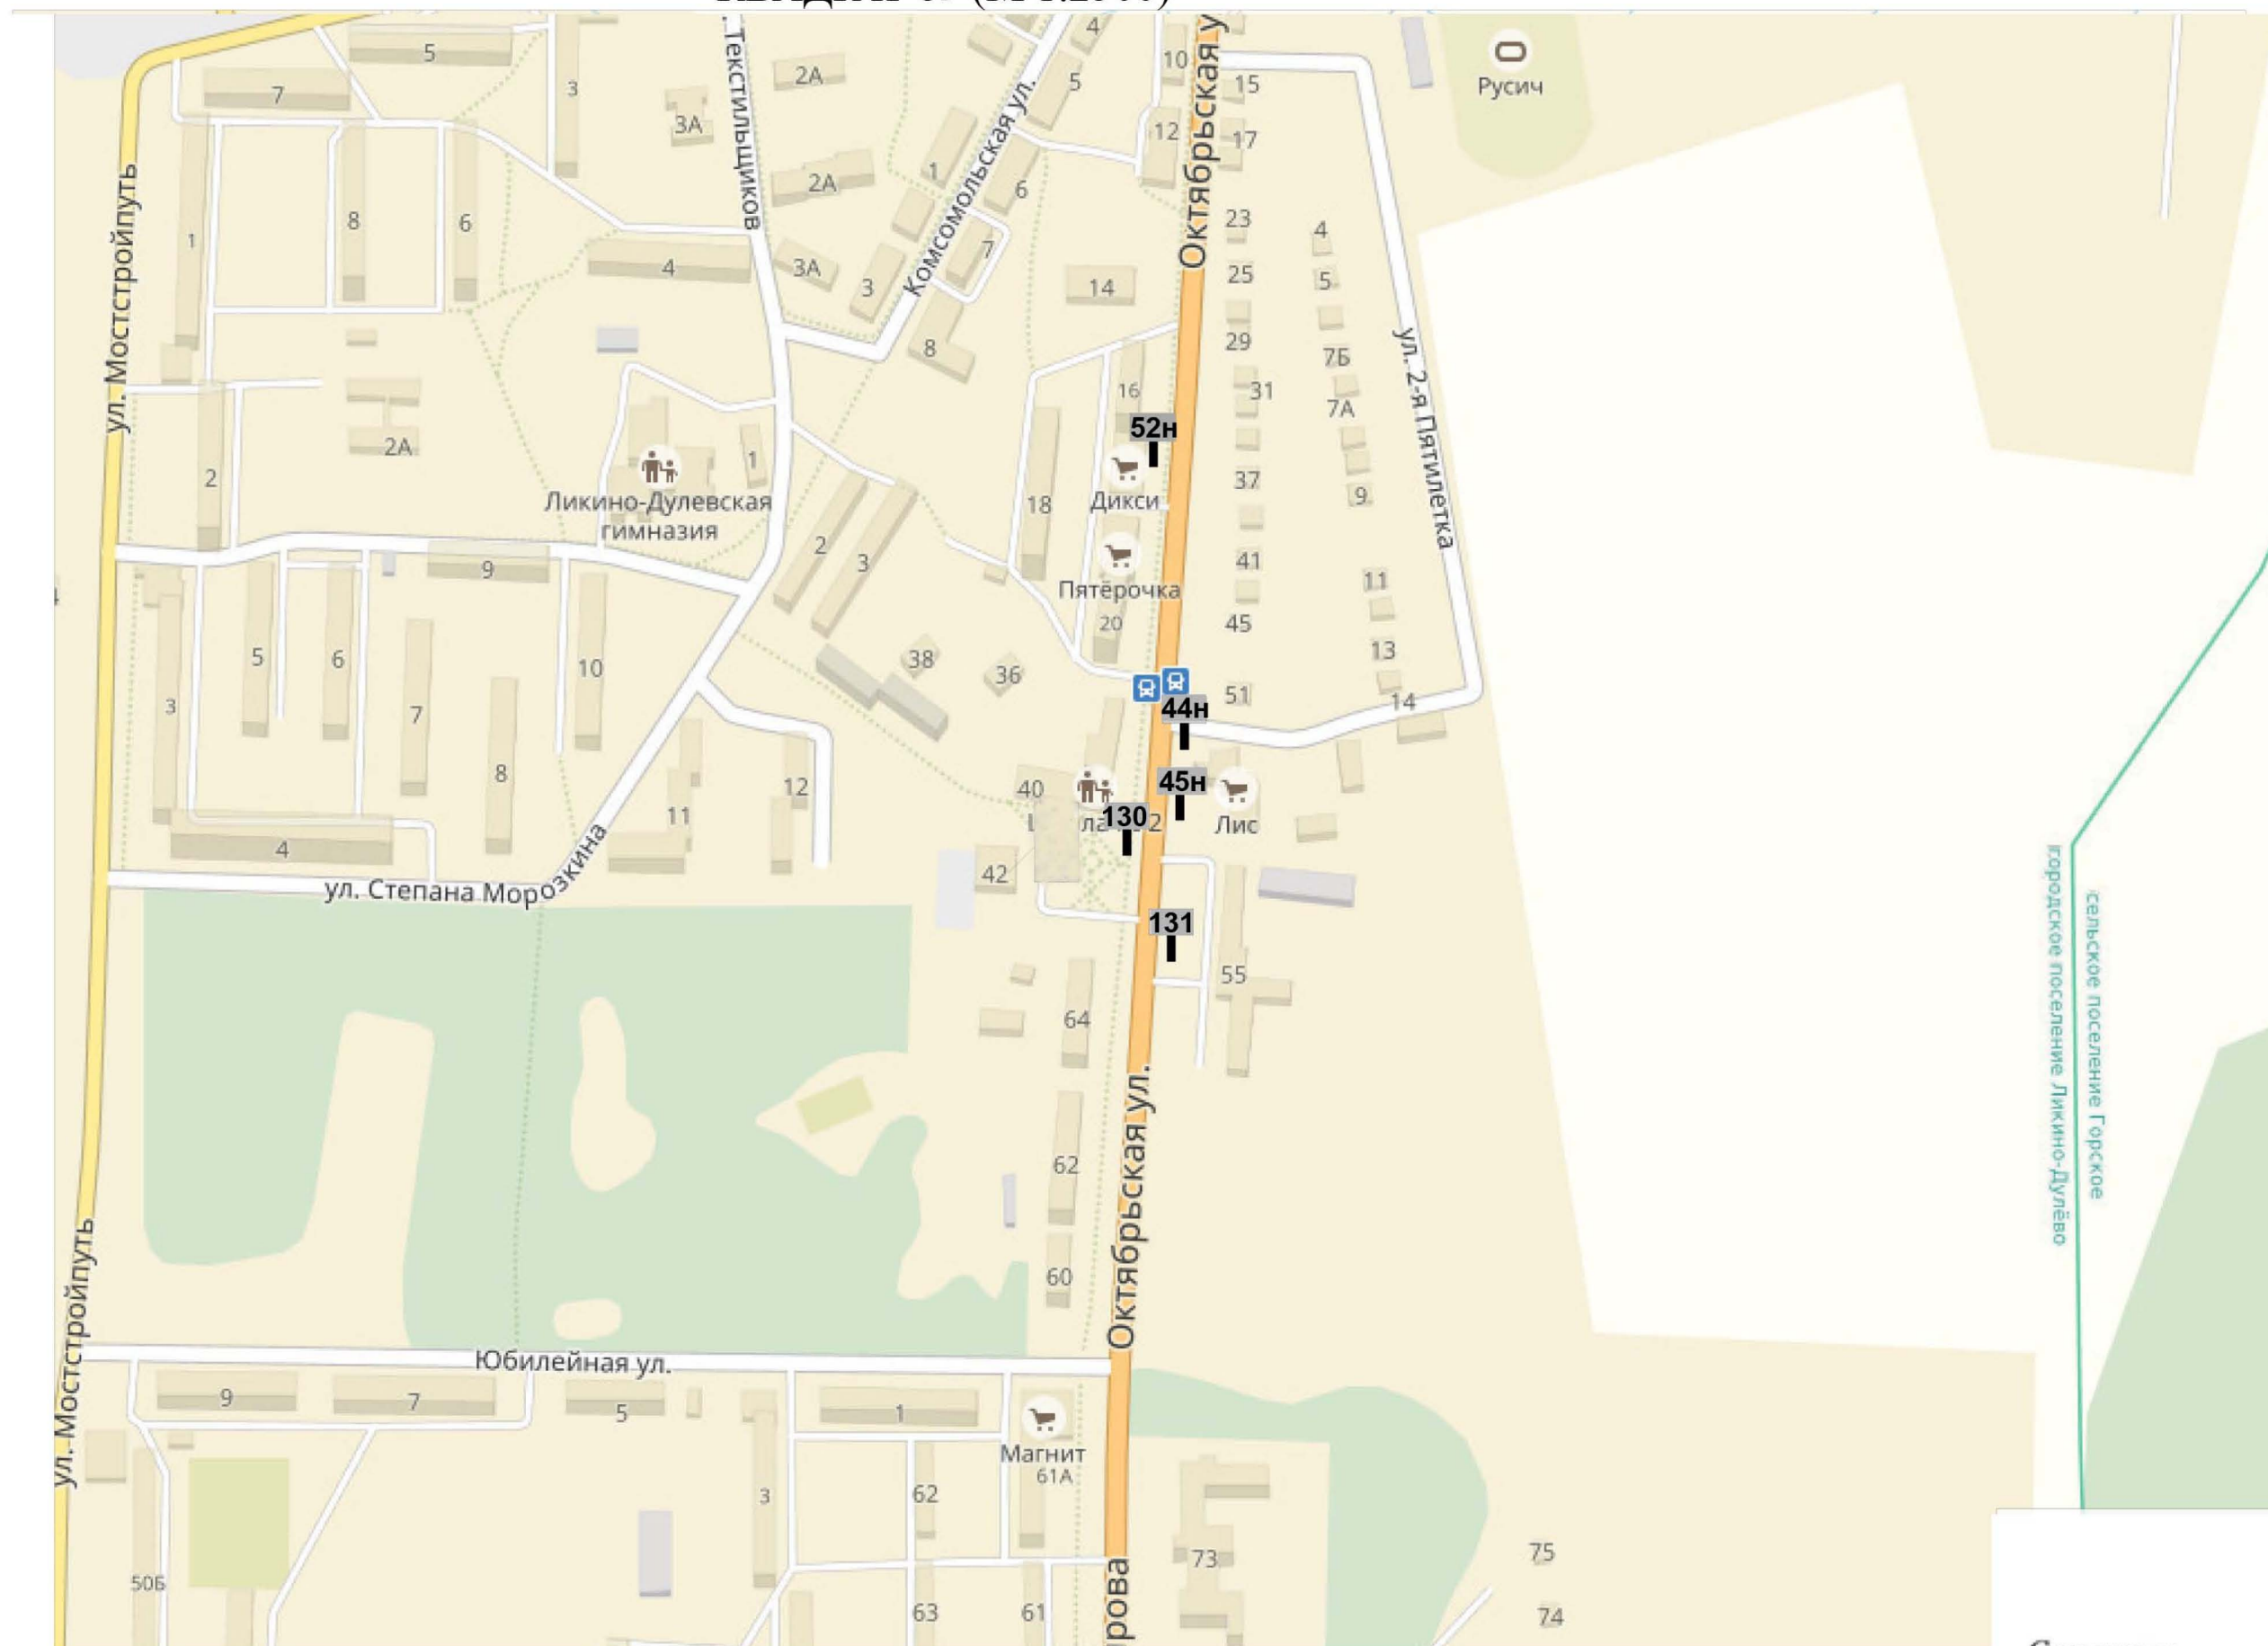

КВАДРАТ 84 (М 1:2500)

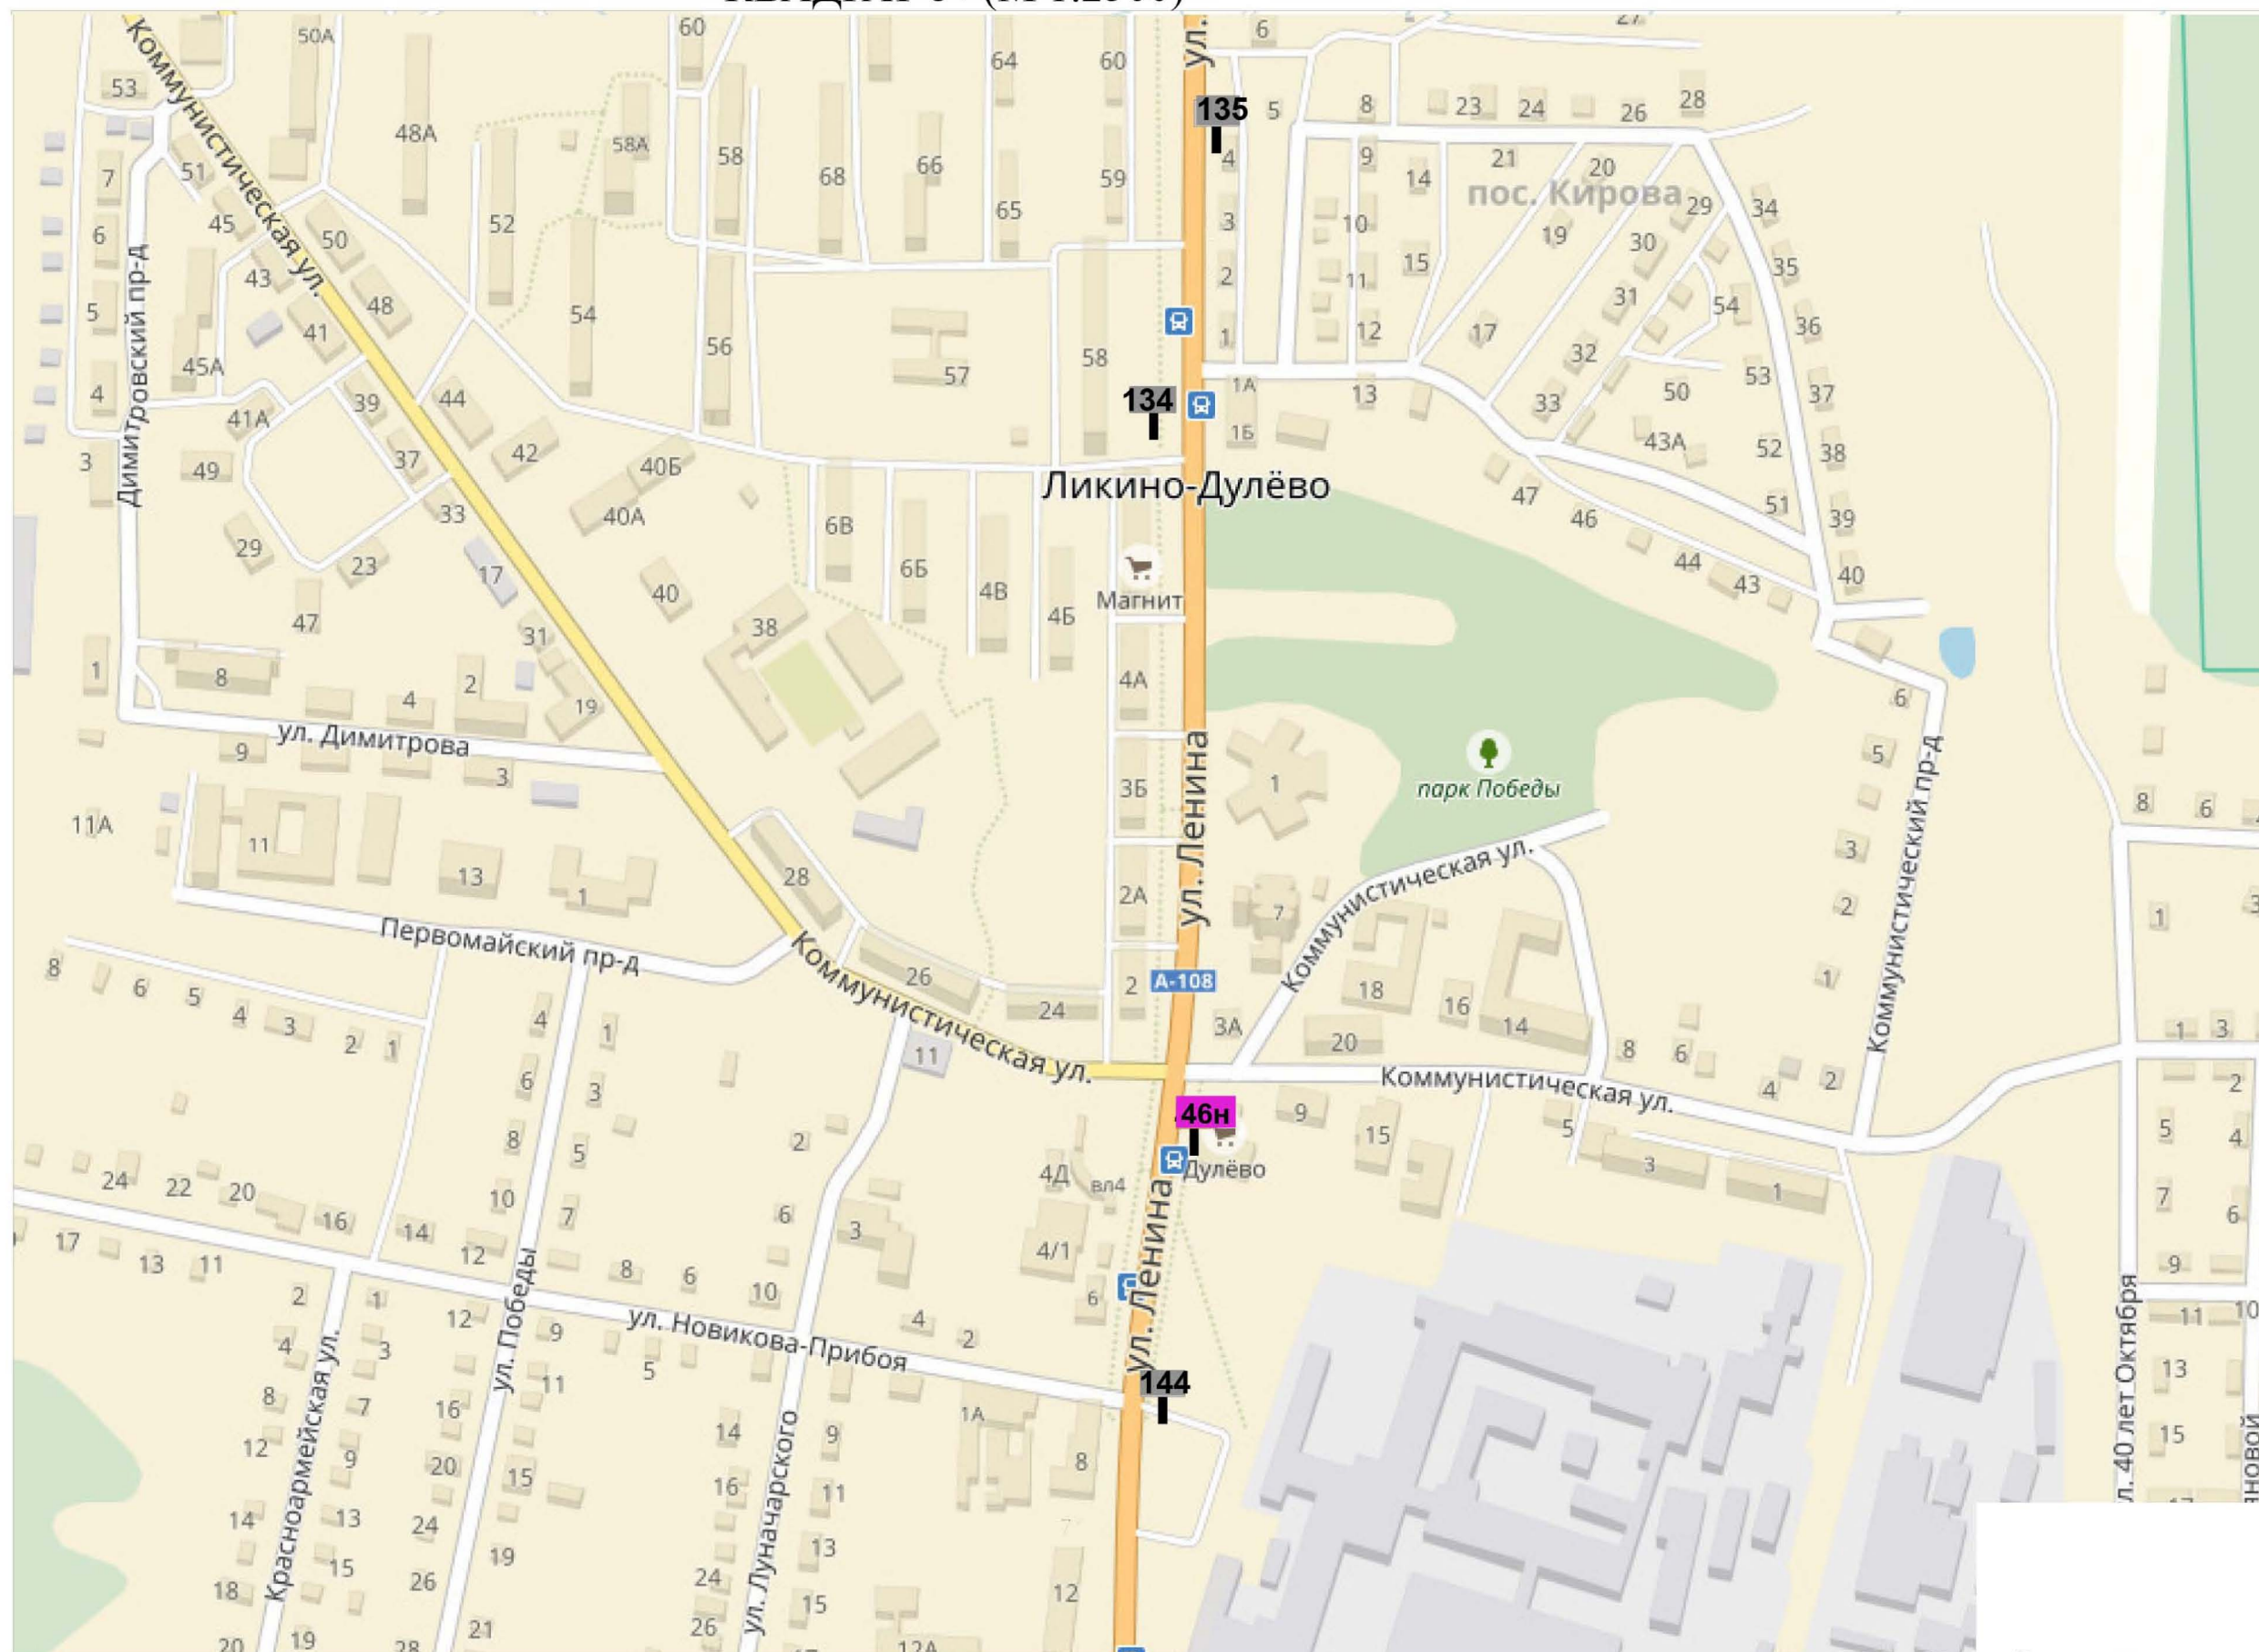


КВАДРАТ 85 (М 1:2500)

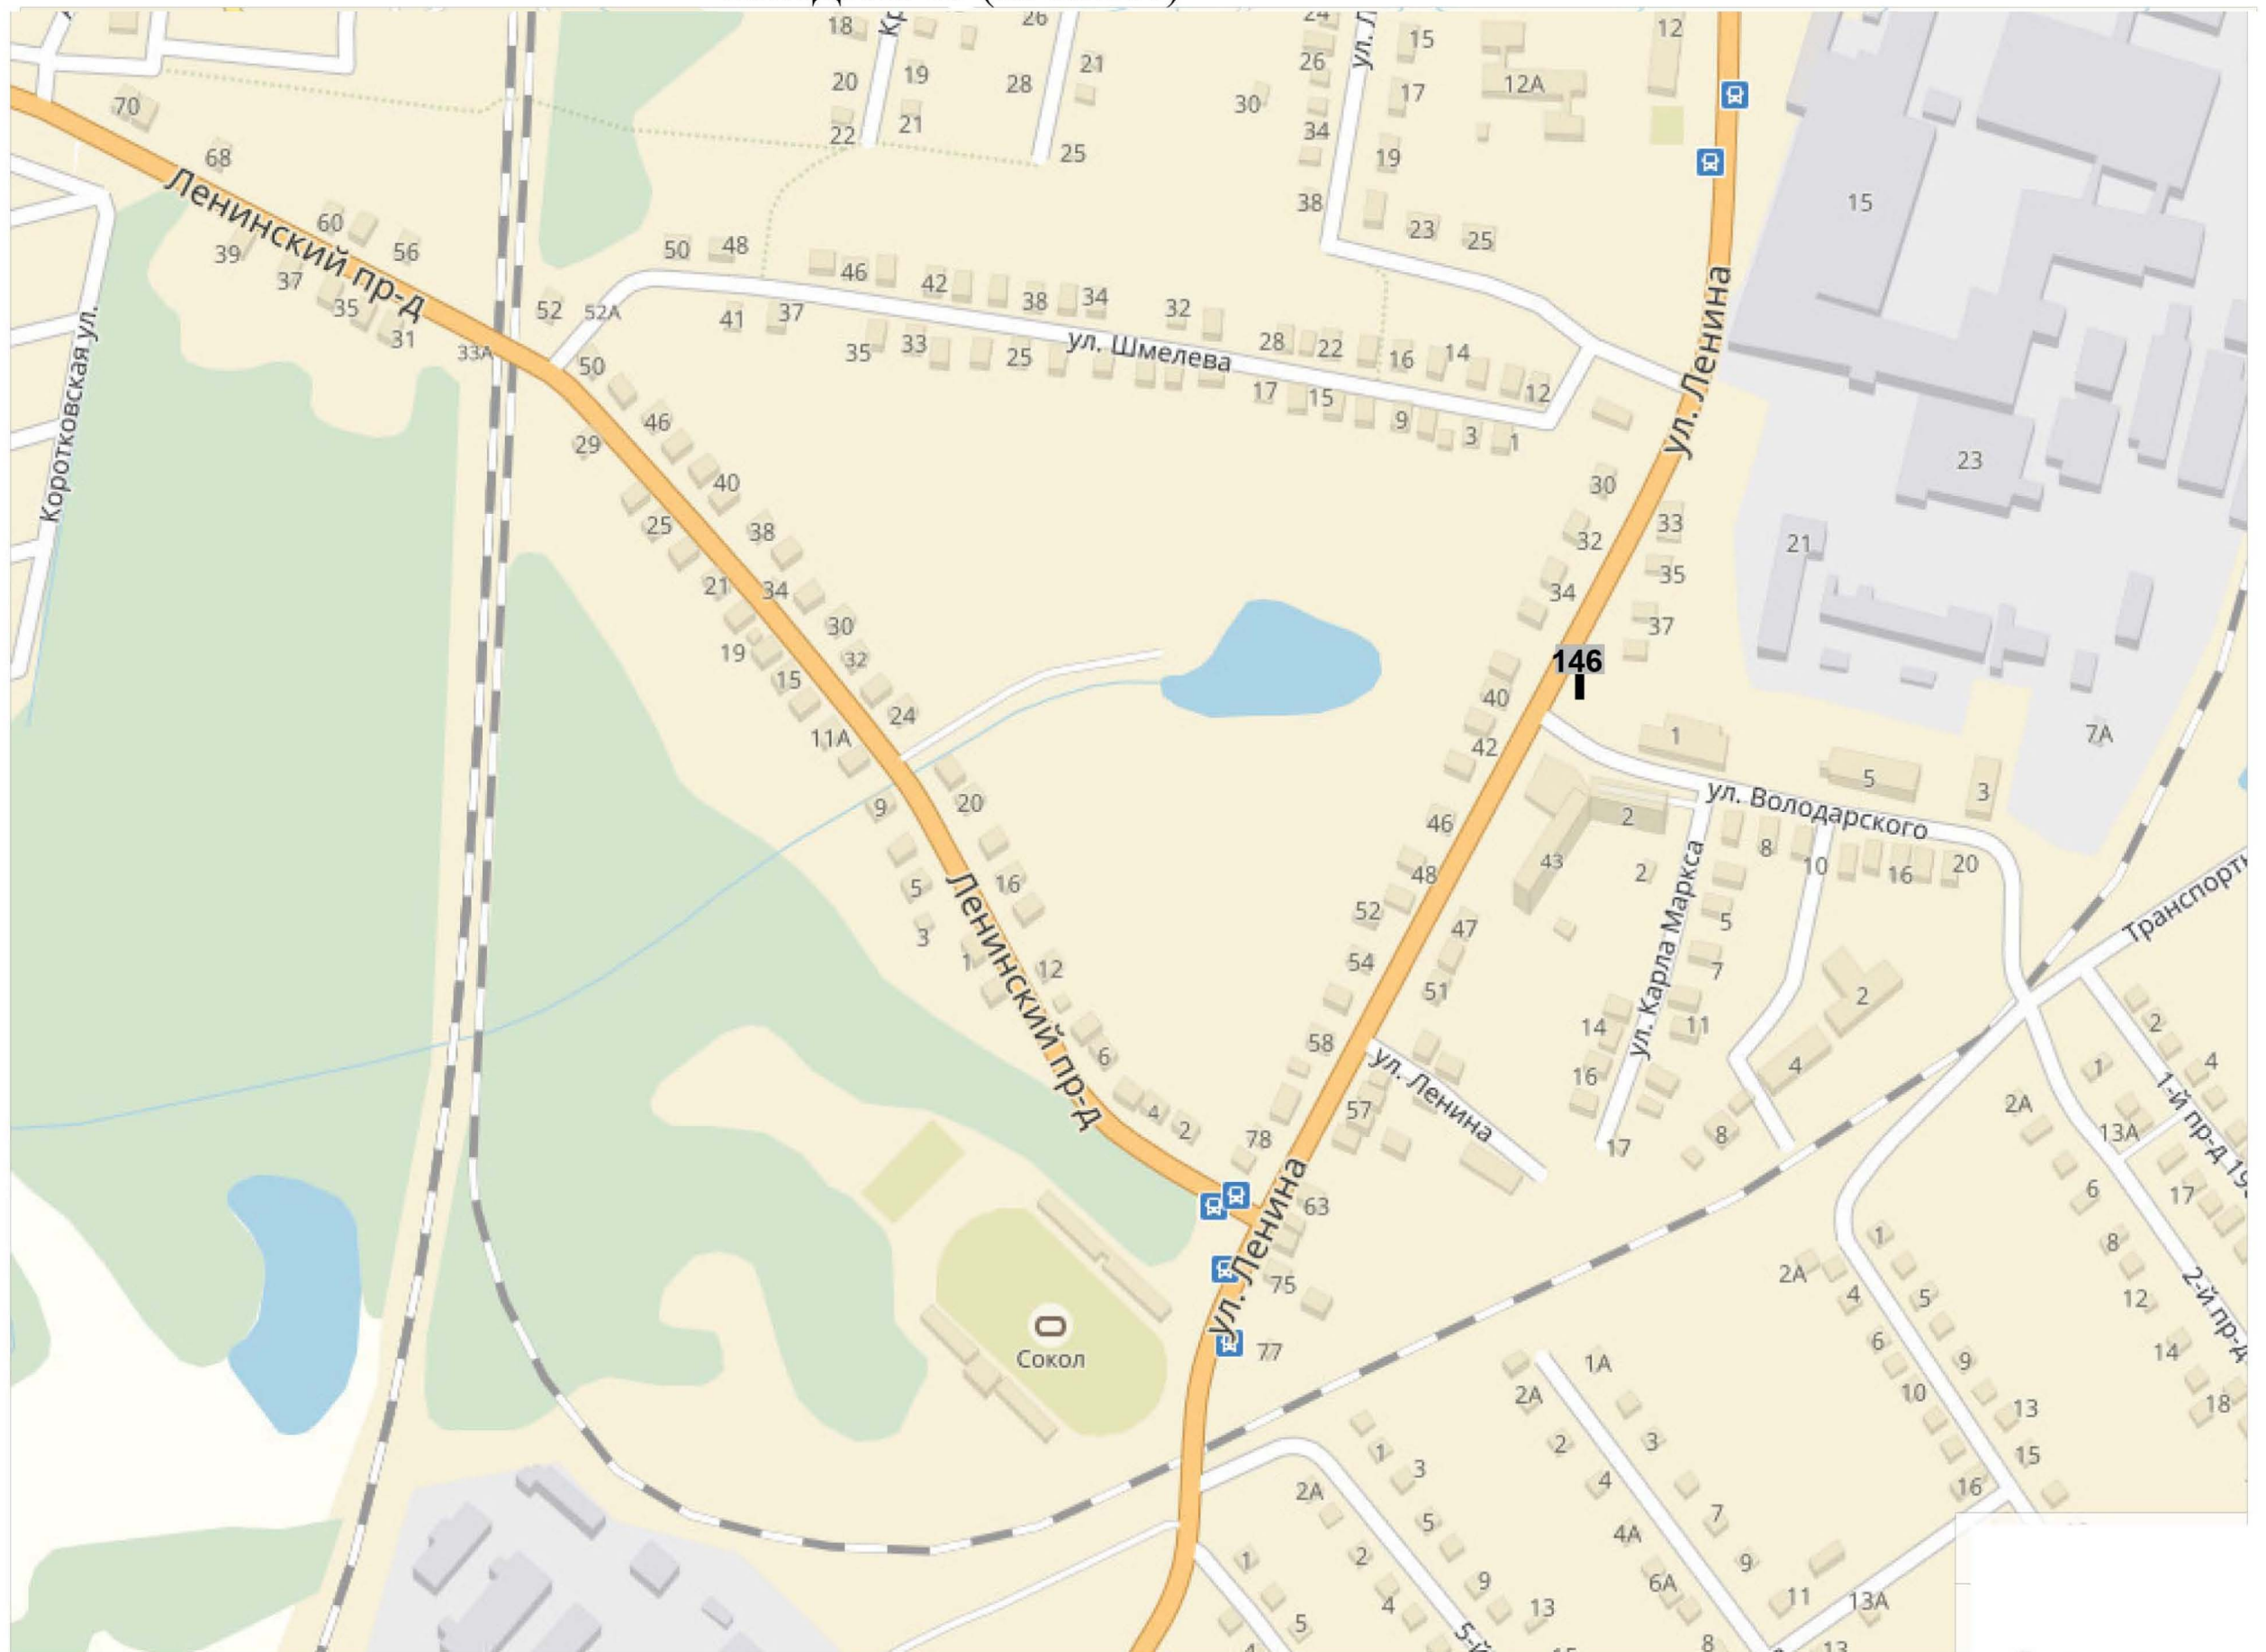

КВАДРАТ 86 (М 1:2500)




КВАДРАТ 87 (М 1:2500)

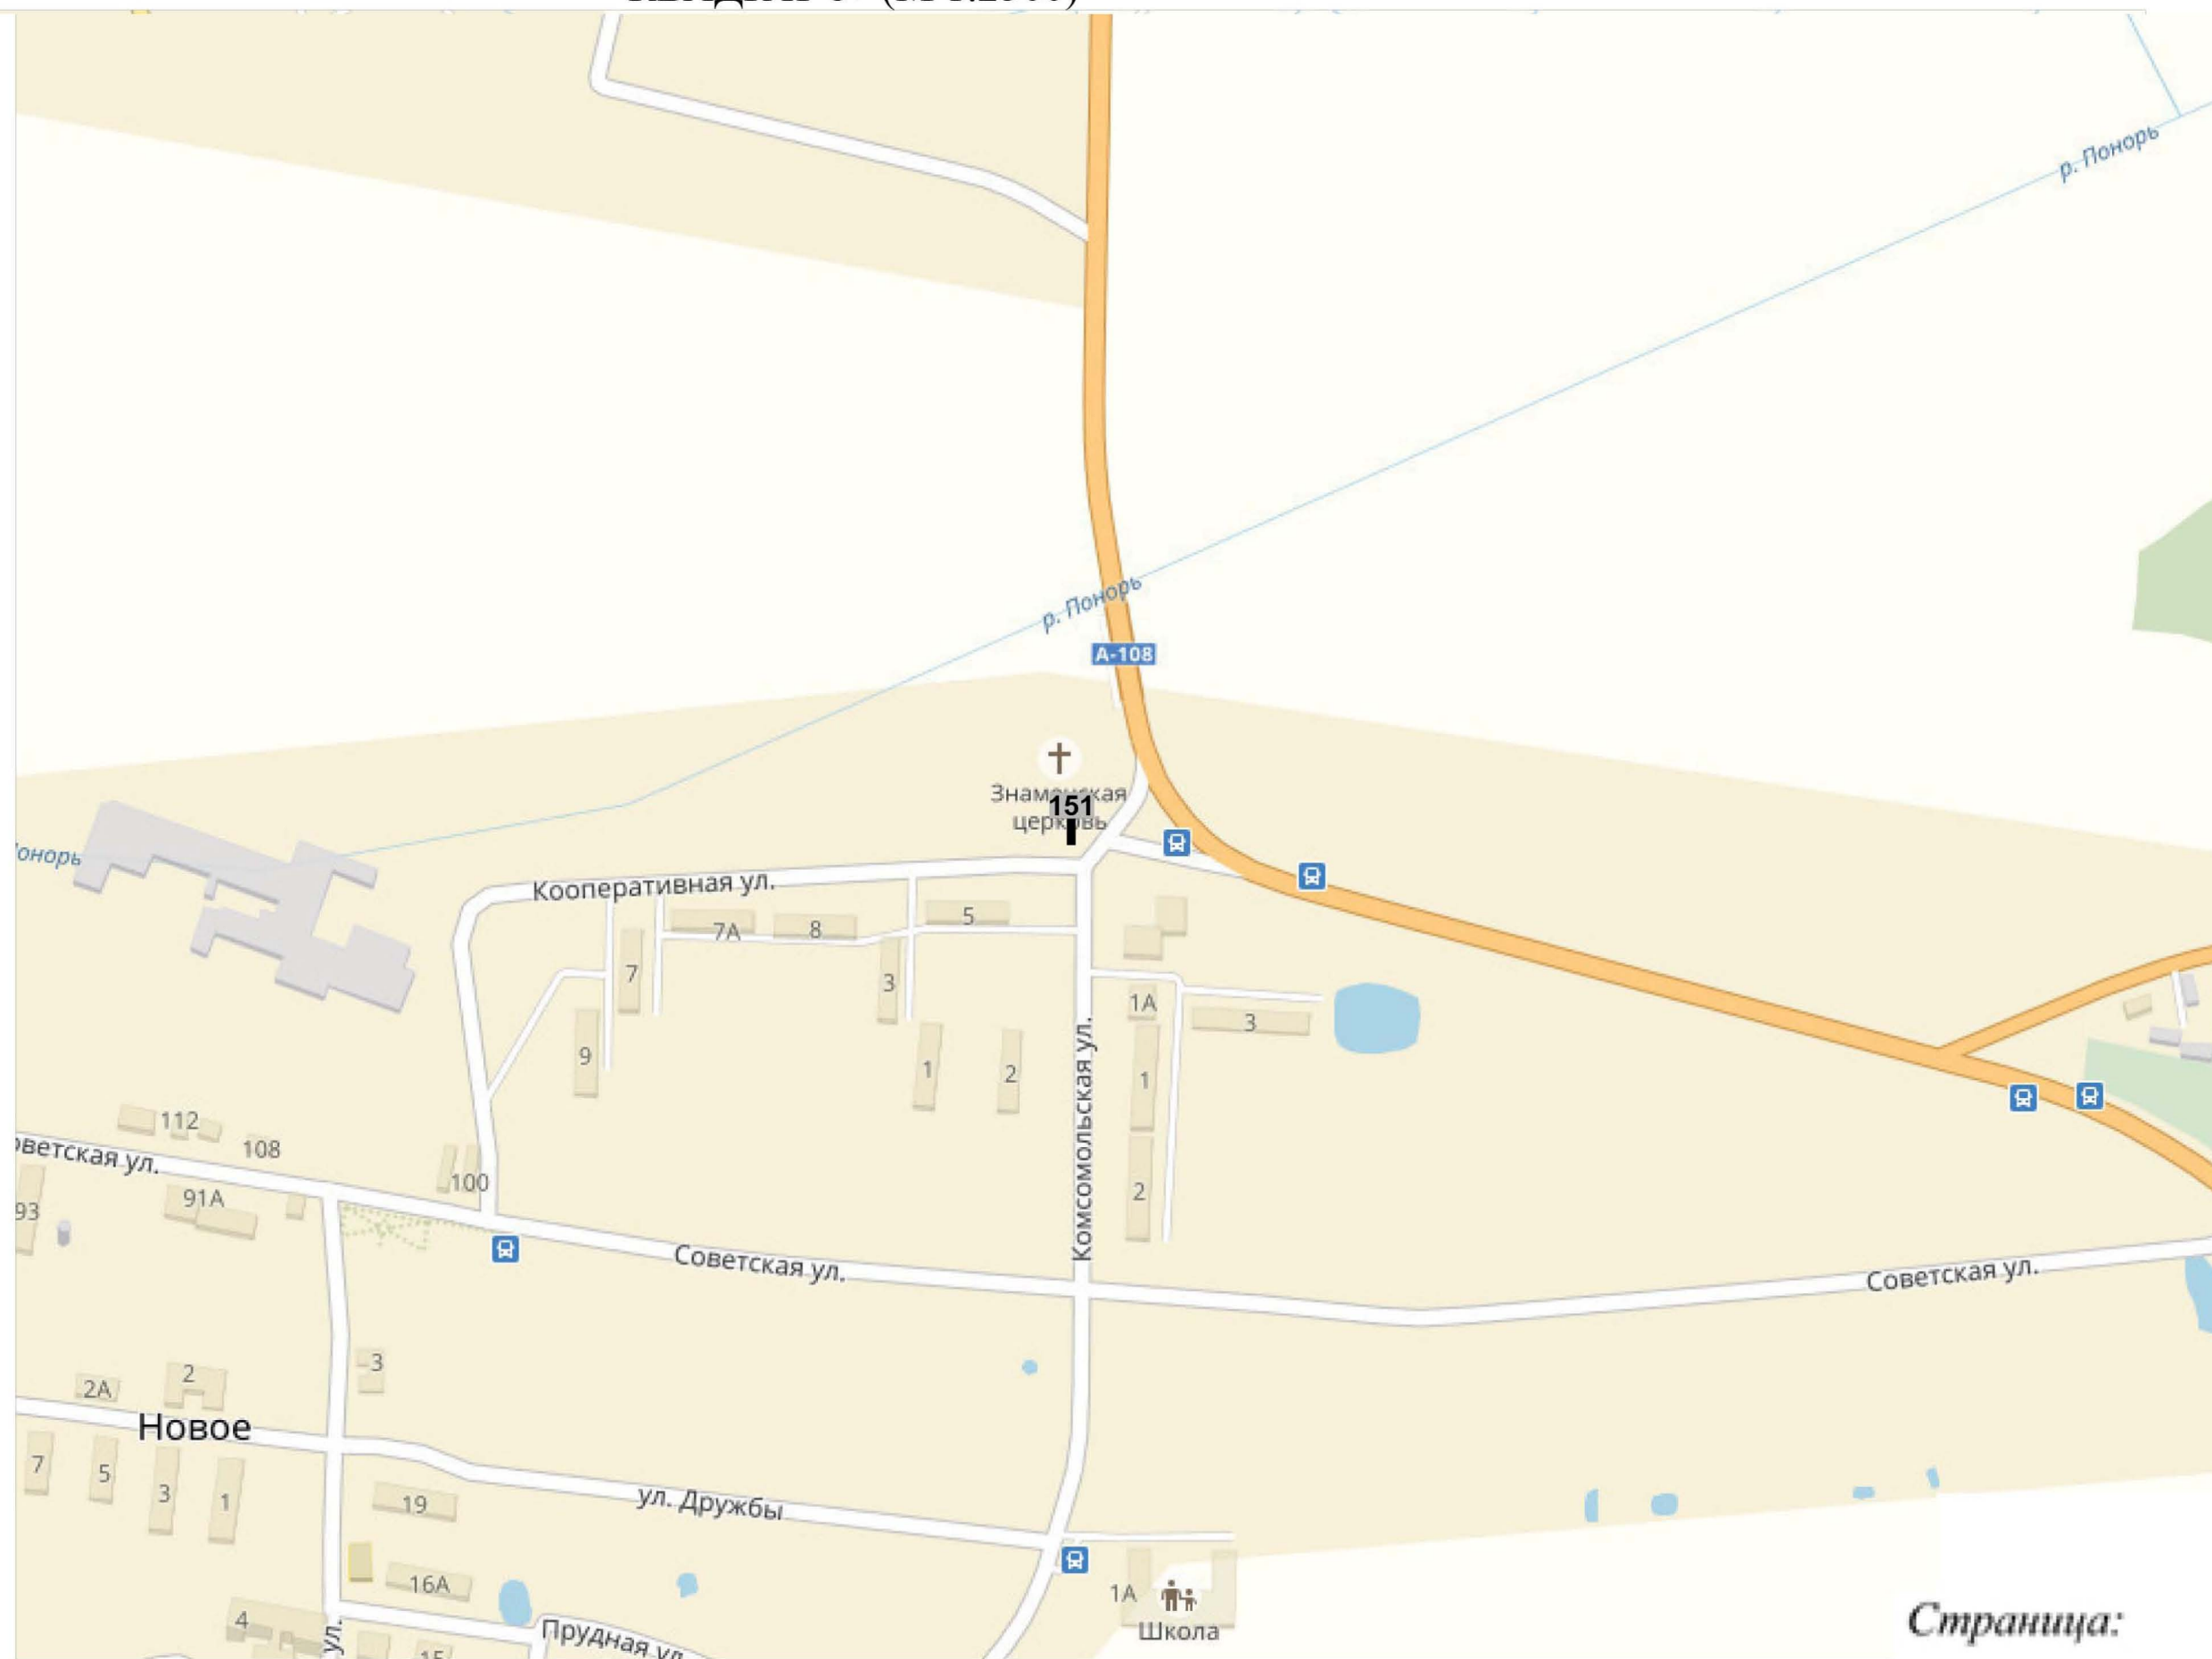


КВАДРАТ 88 (М 1:2500)




Страница:

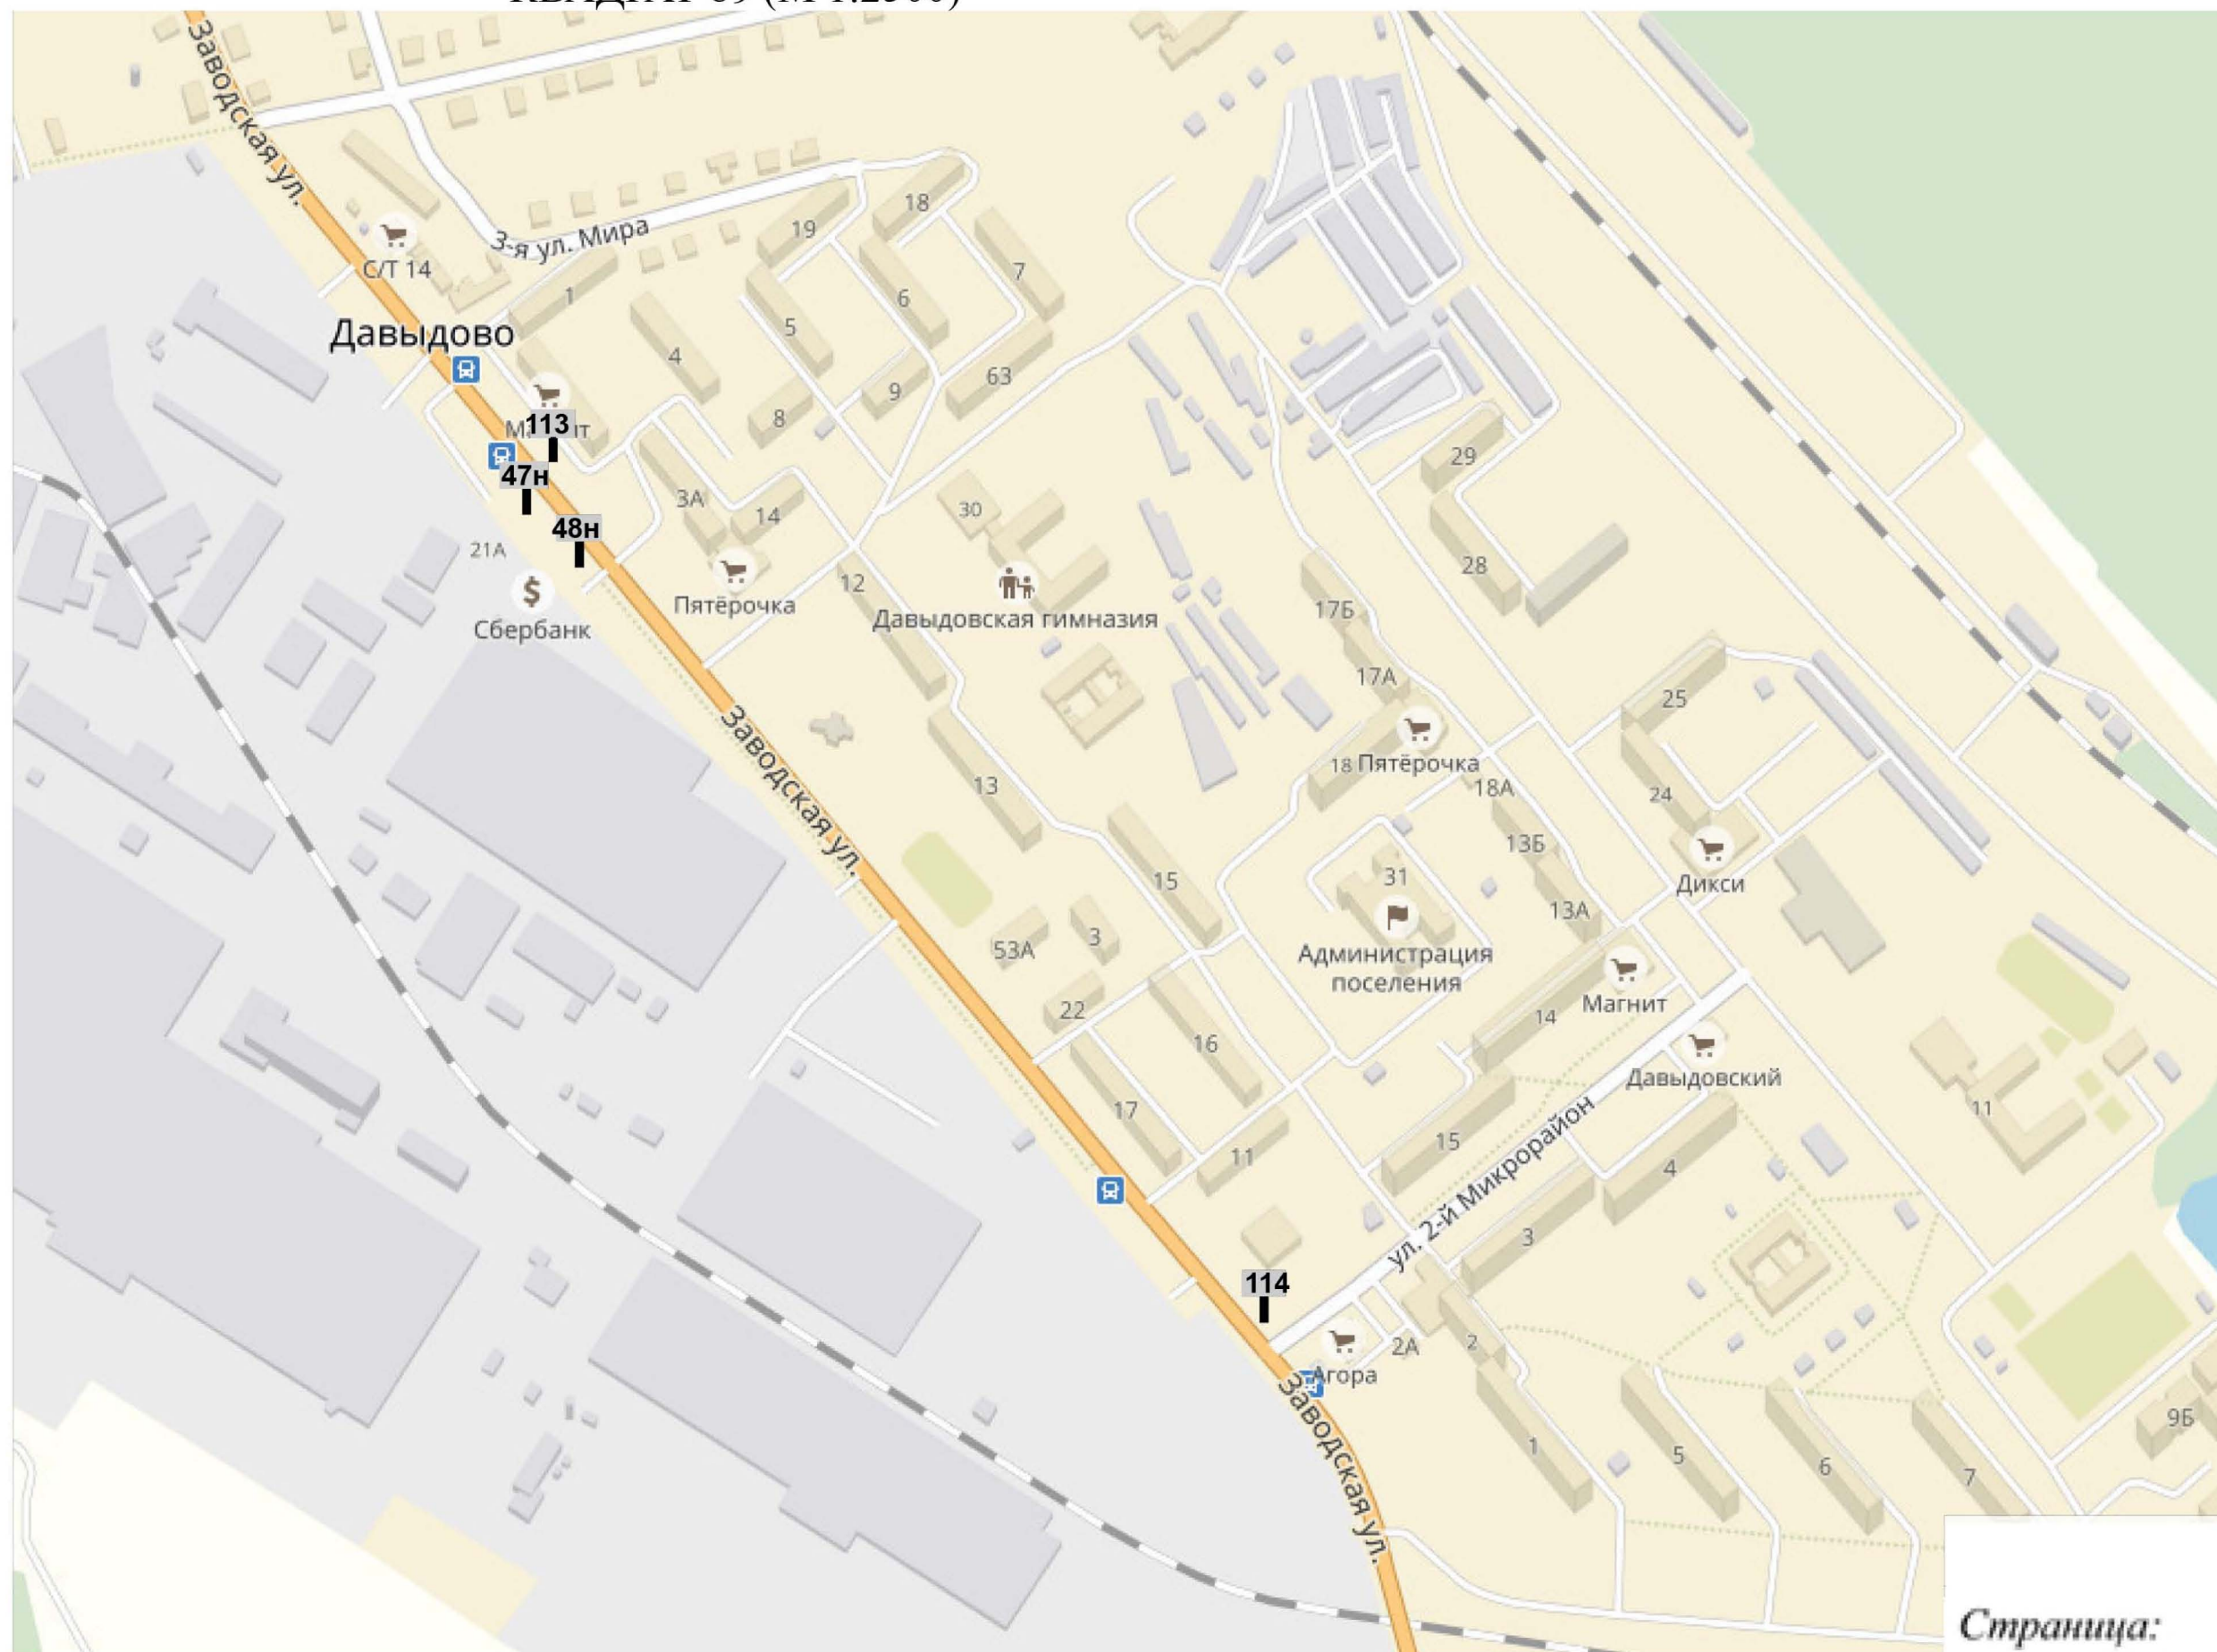


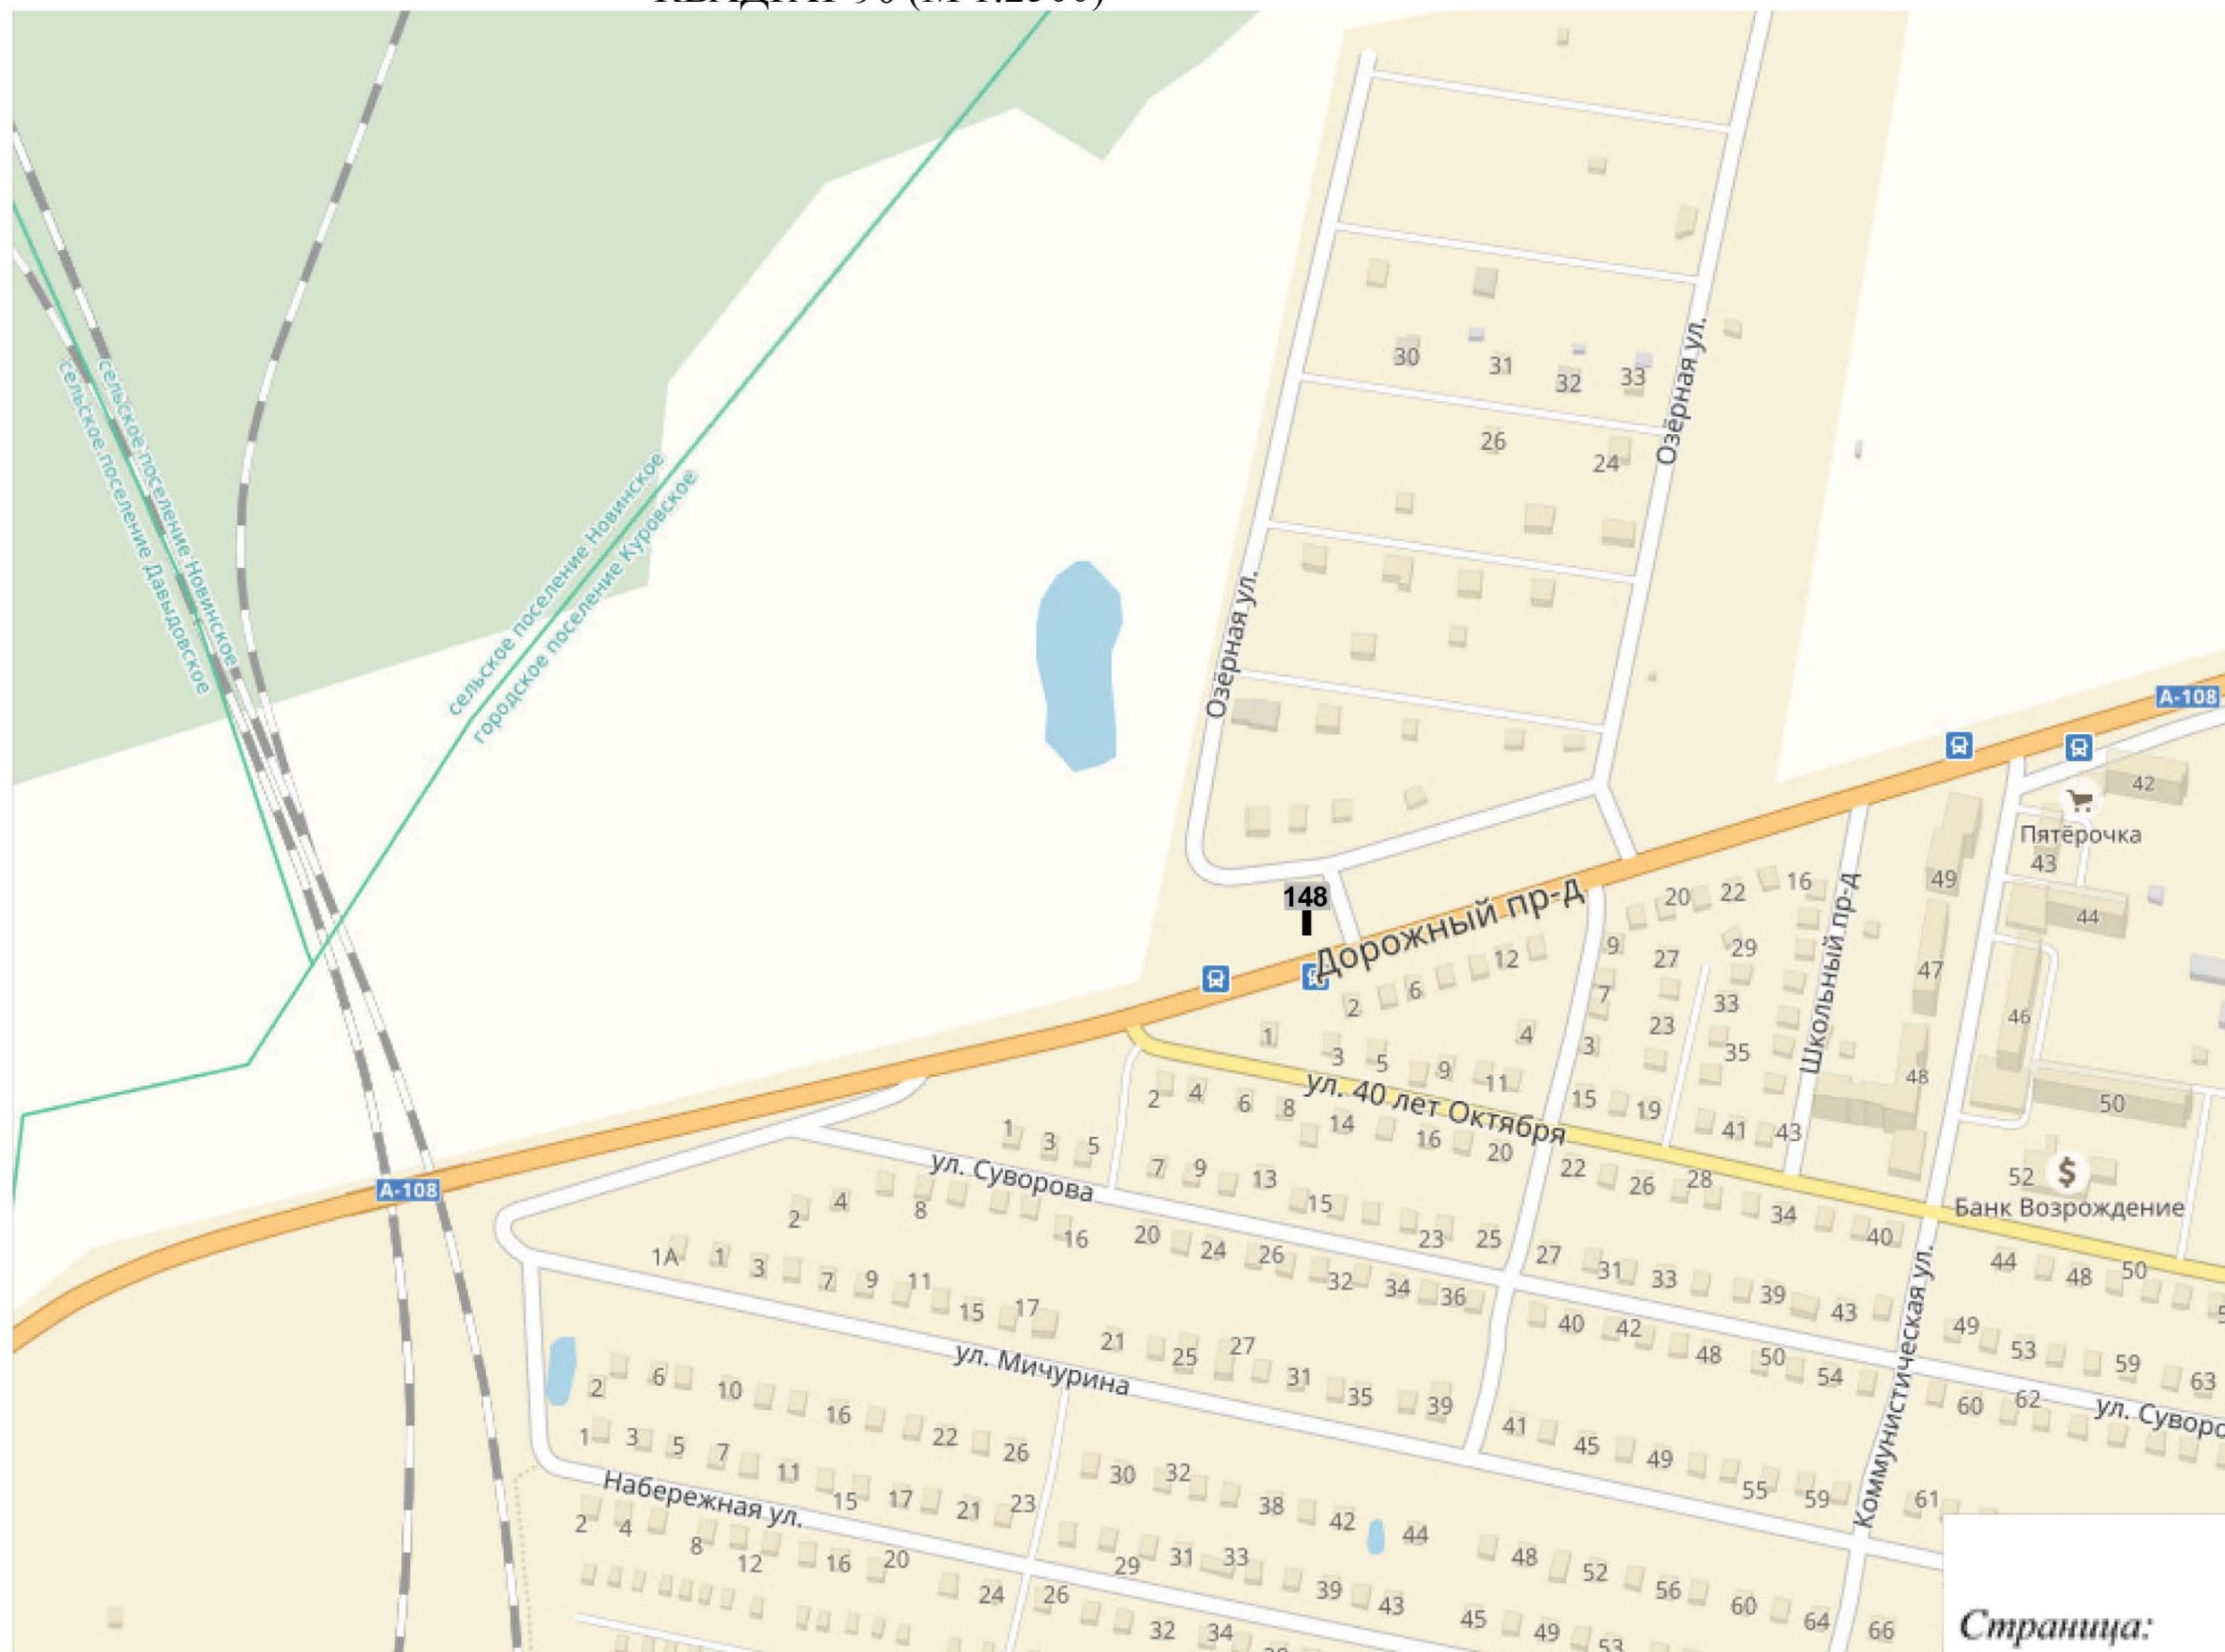


КВАДРАТ 91(М 1:2500)

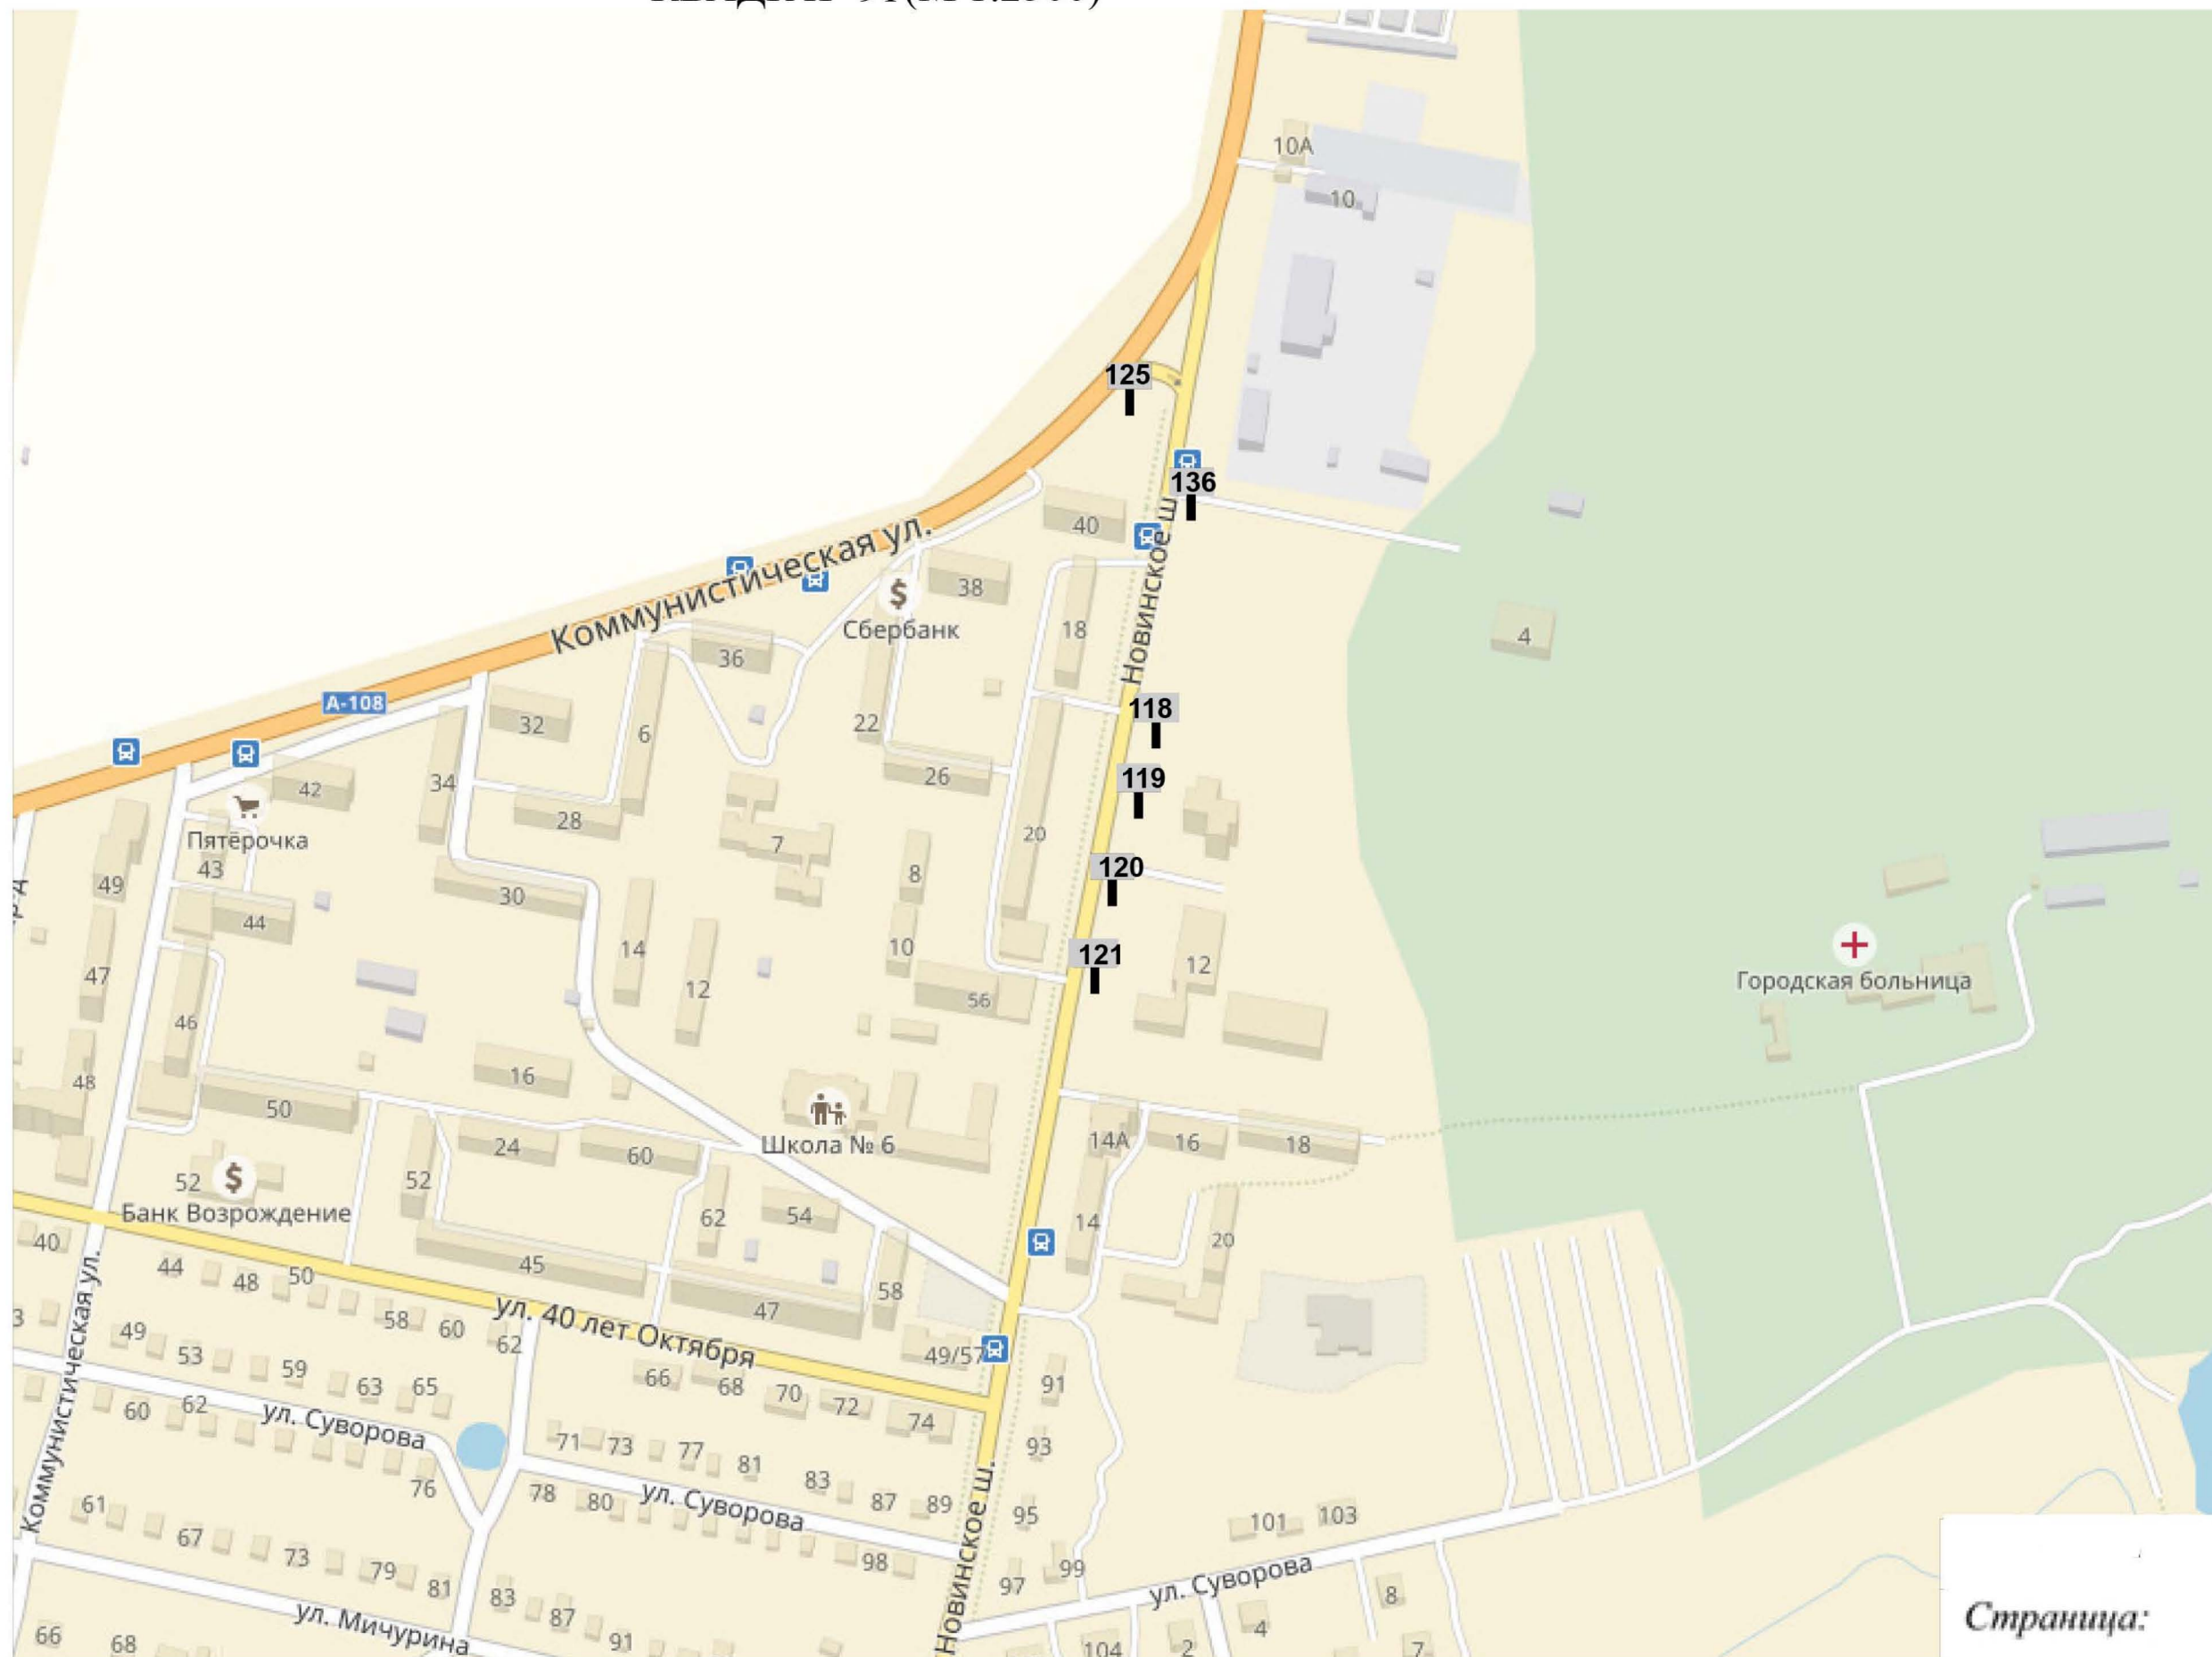


КВАДРАТ 92 (М 1:2500)

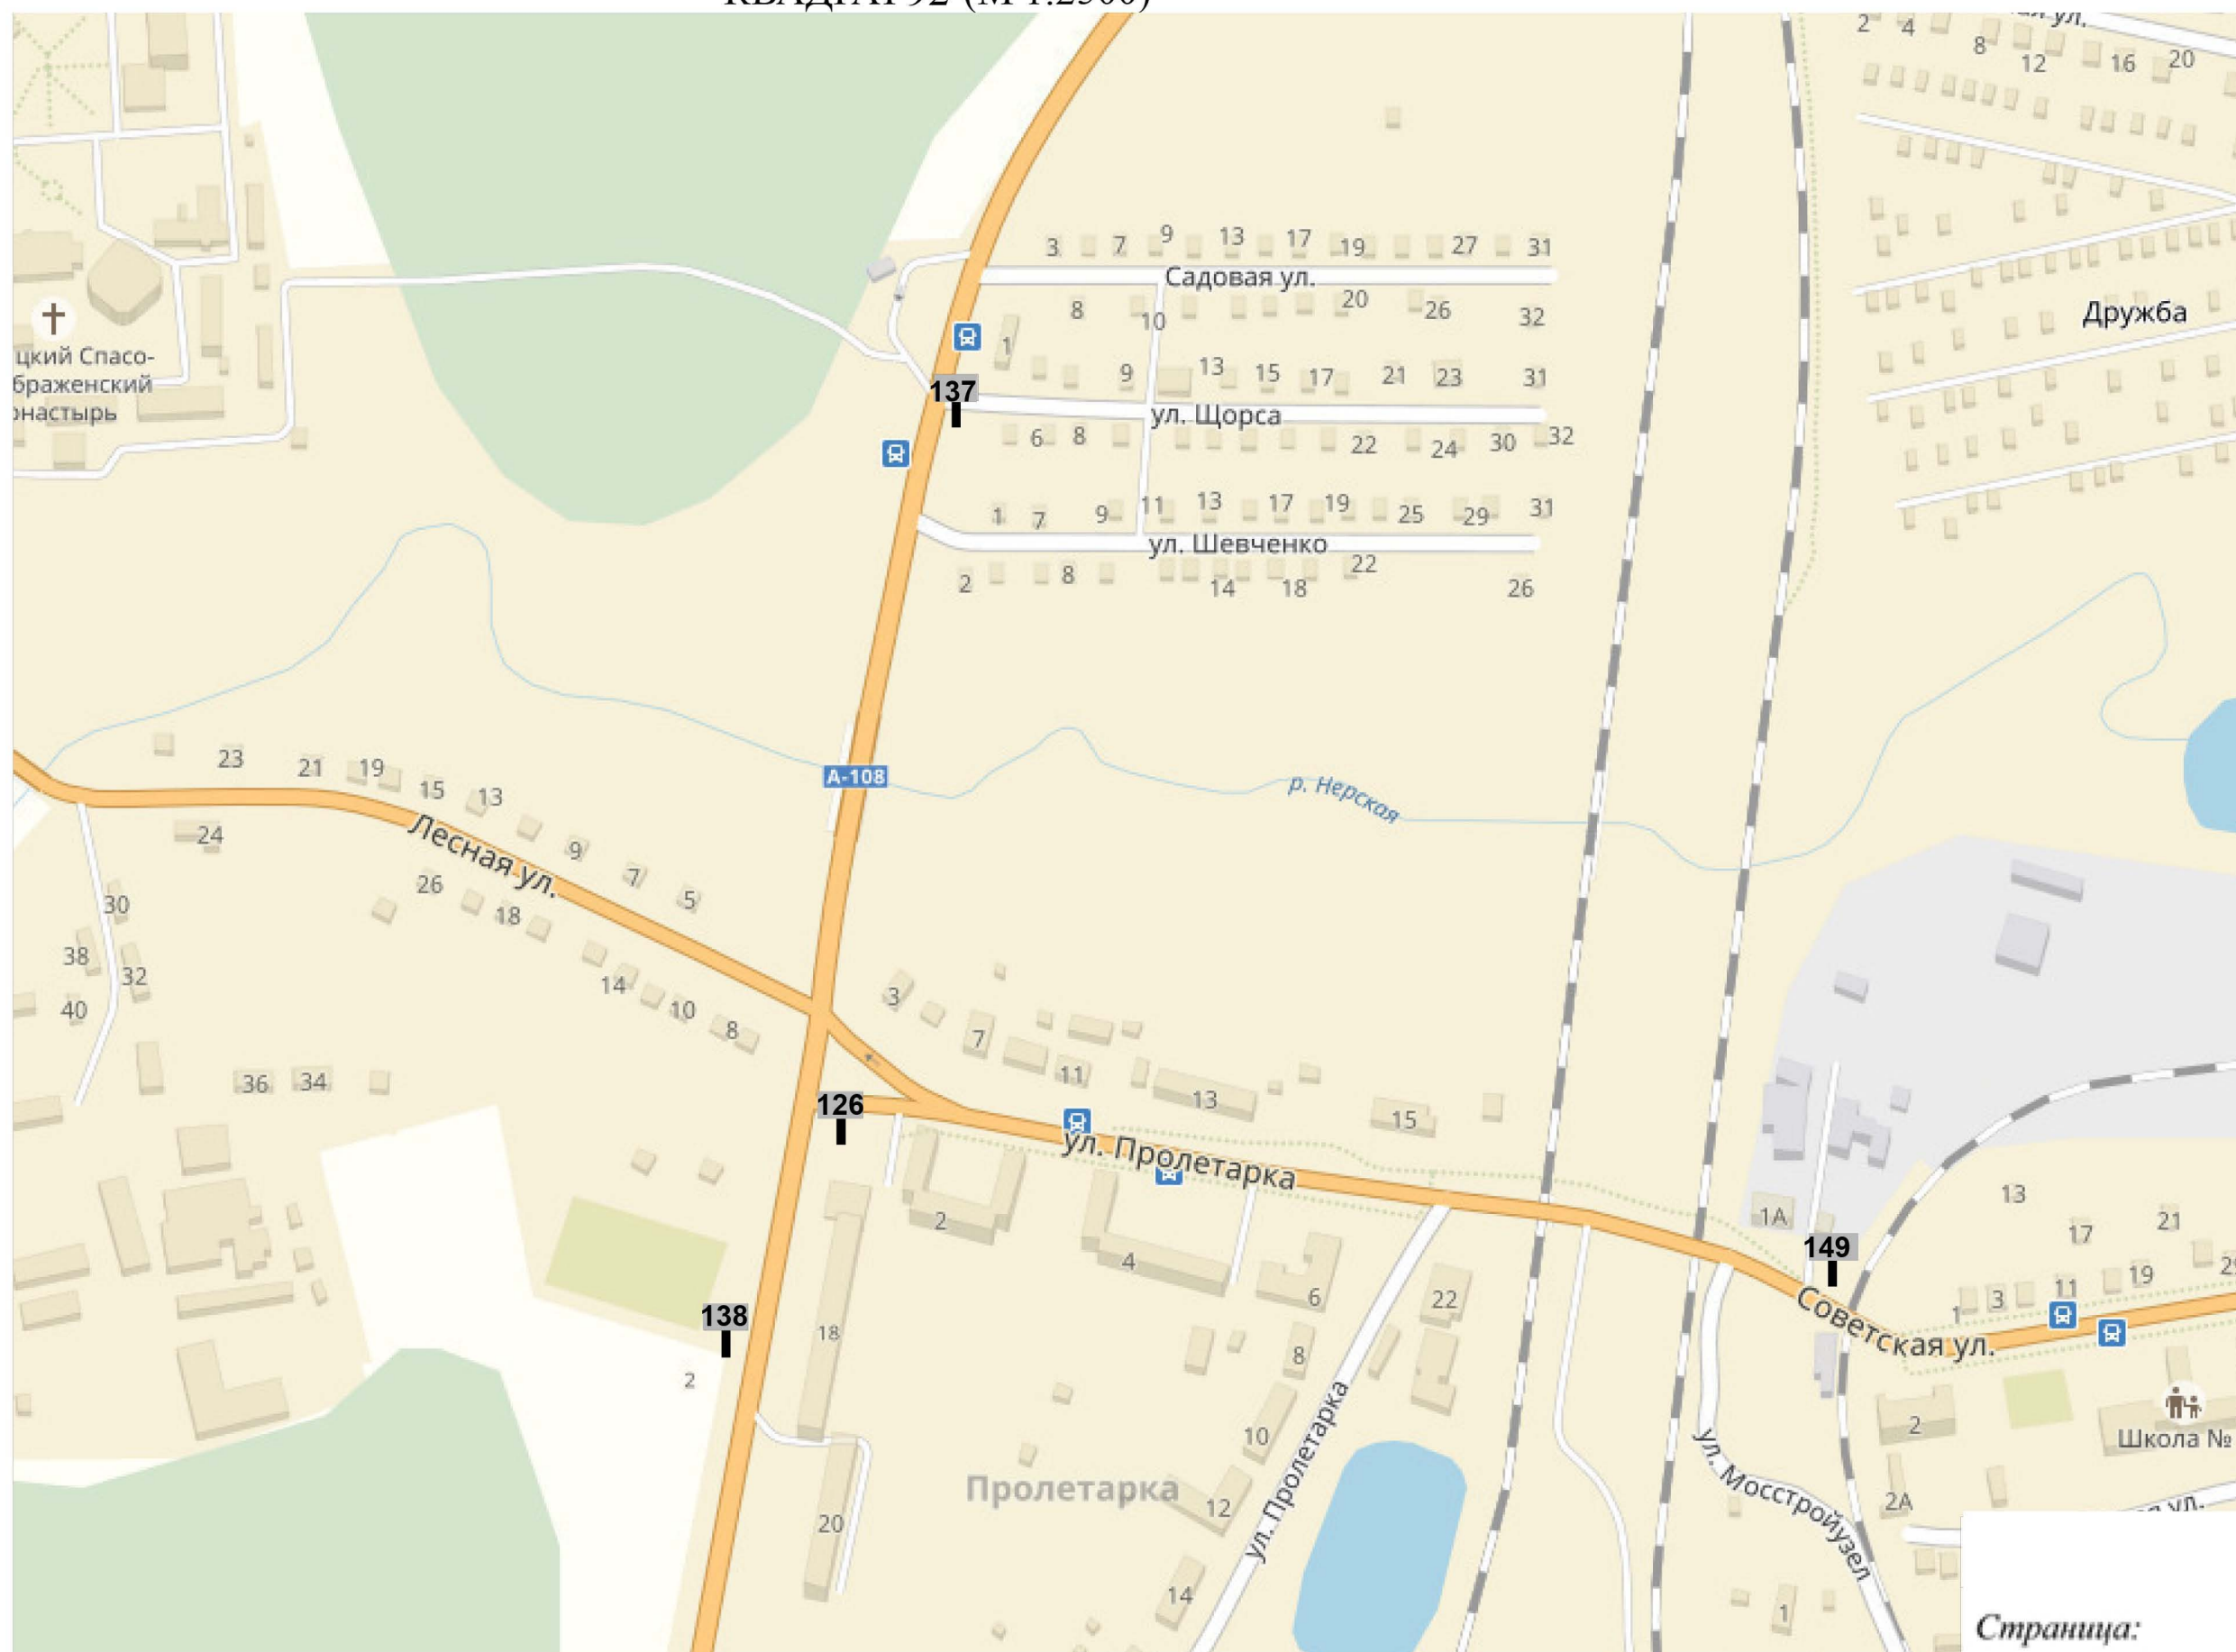

КВАДРАТ 93 (М 1:2500)

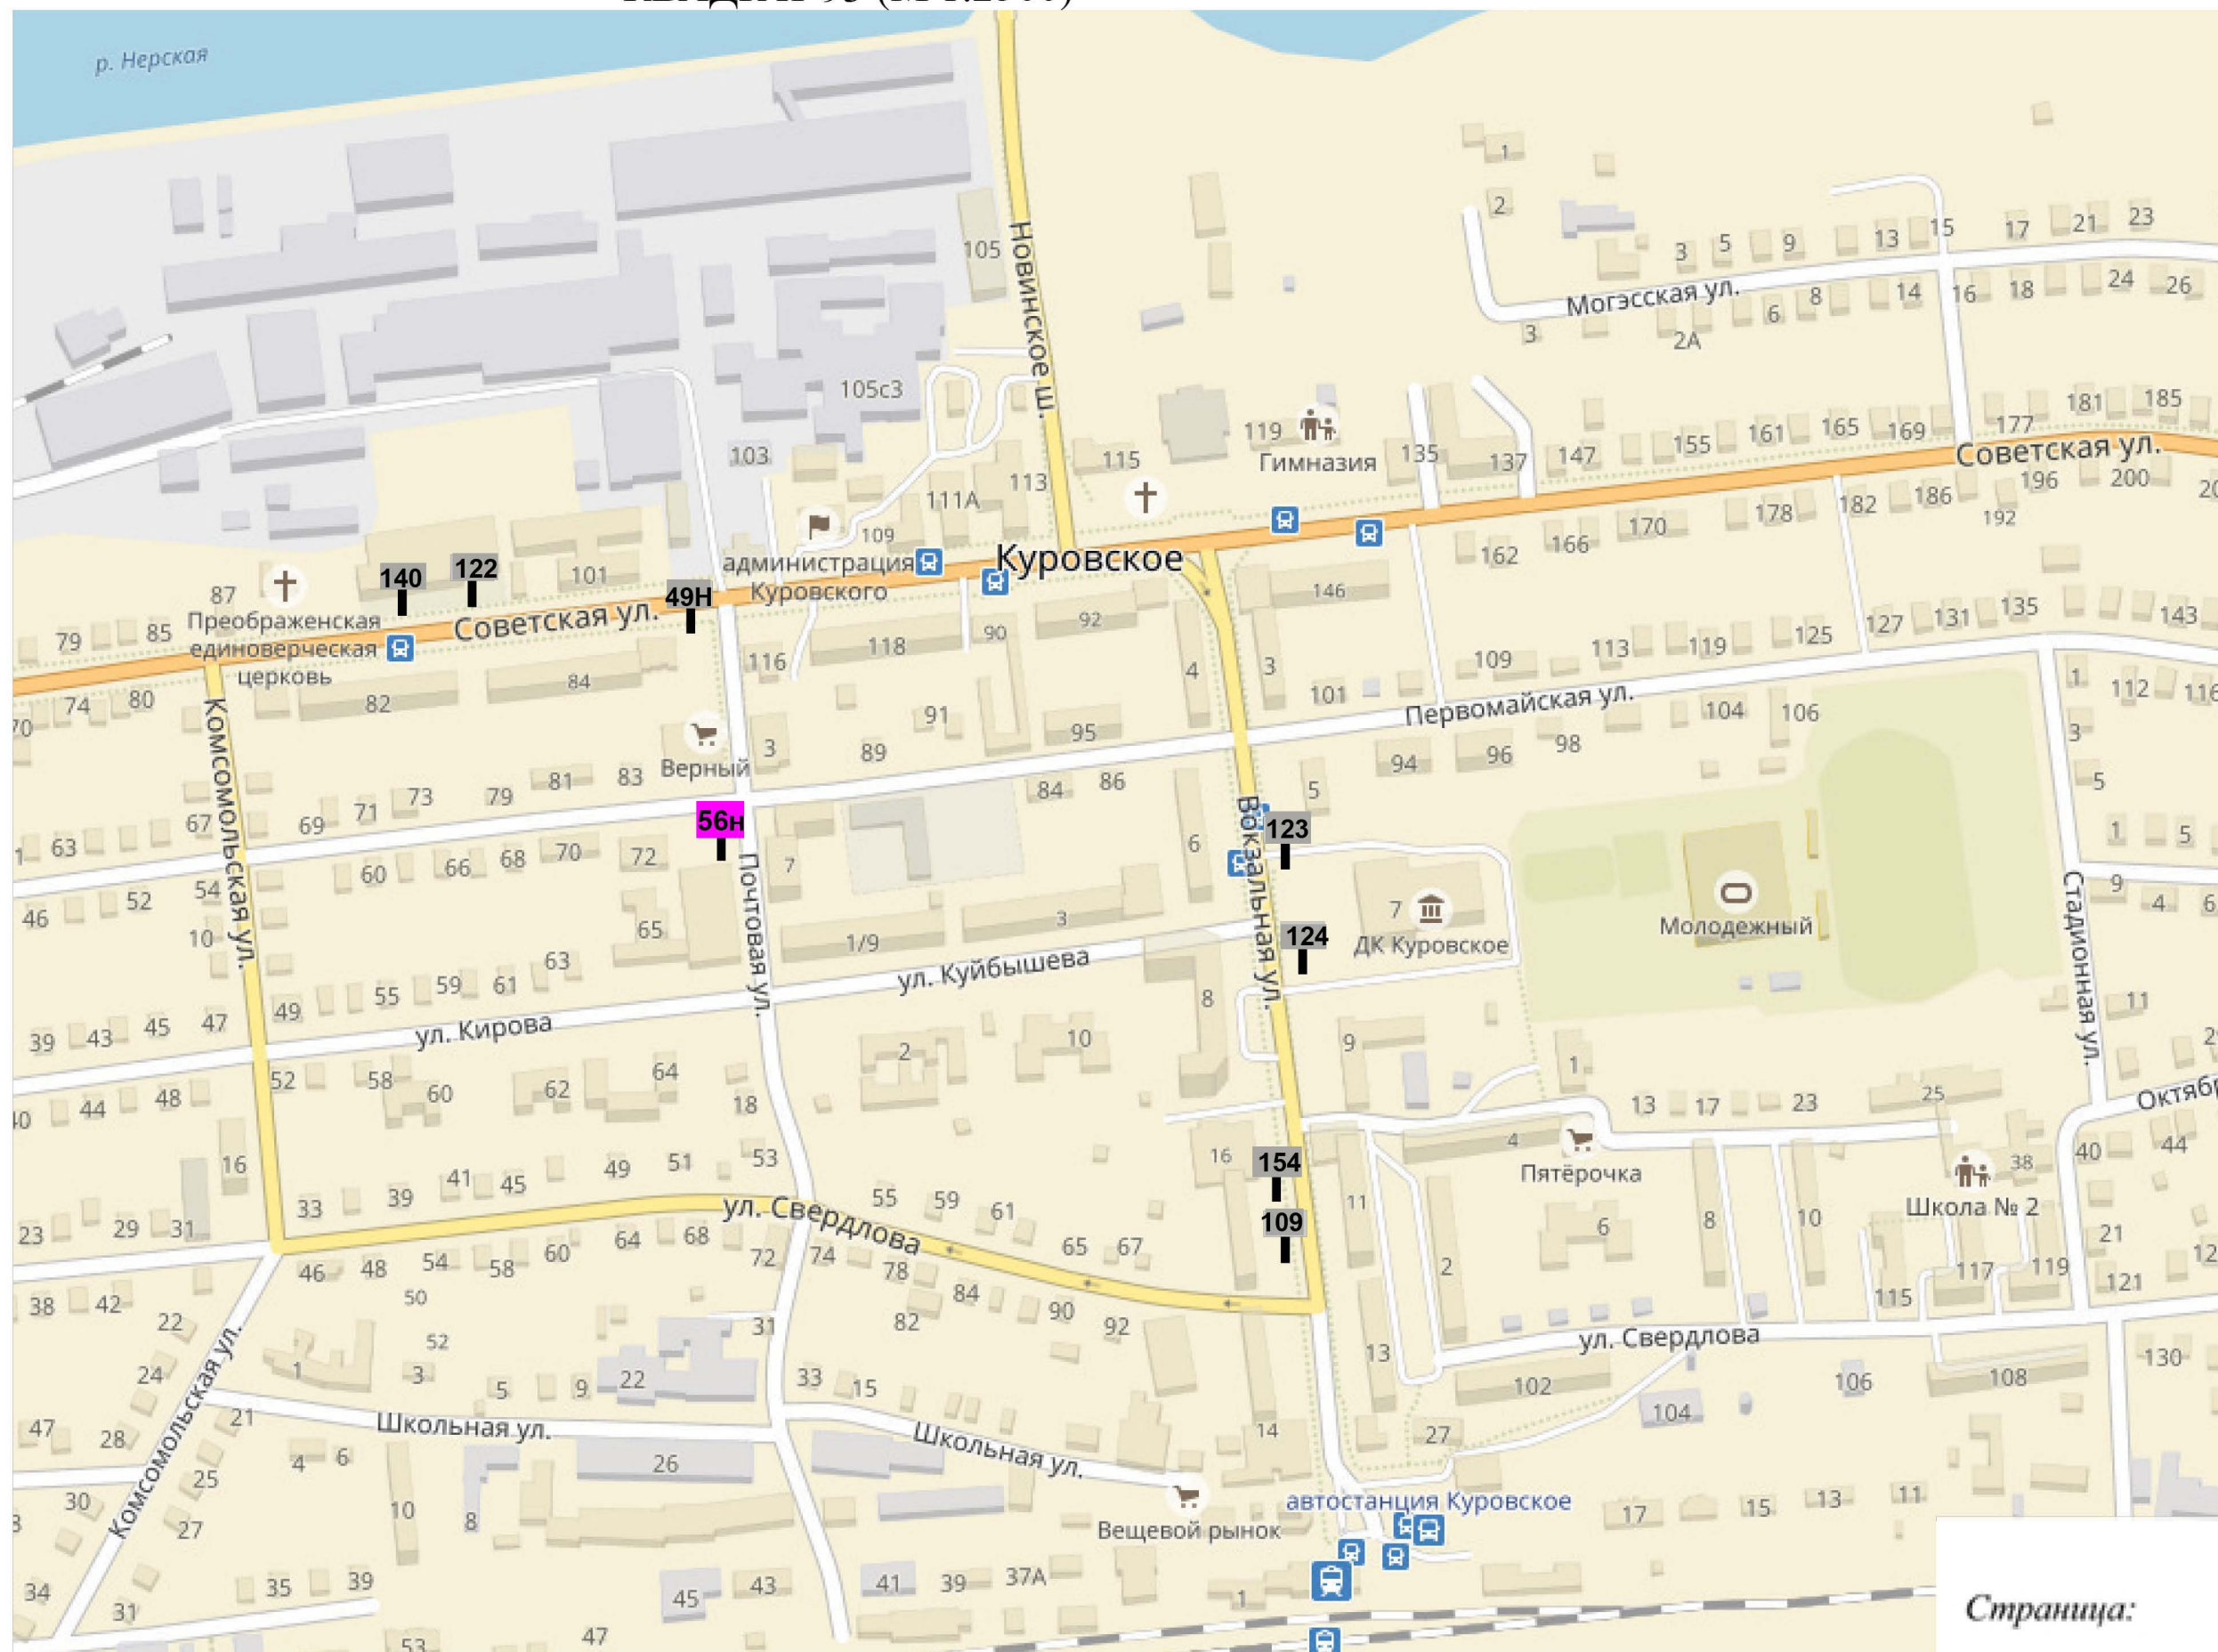


КВАДРАТ 94 (М 1:2500)

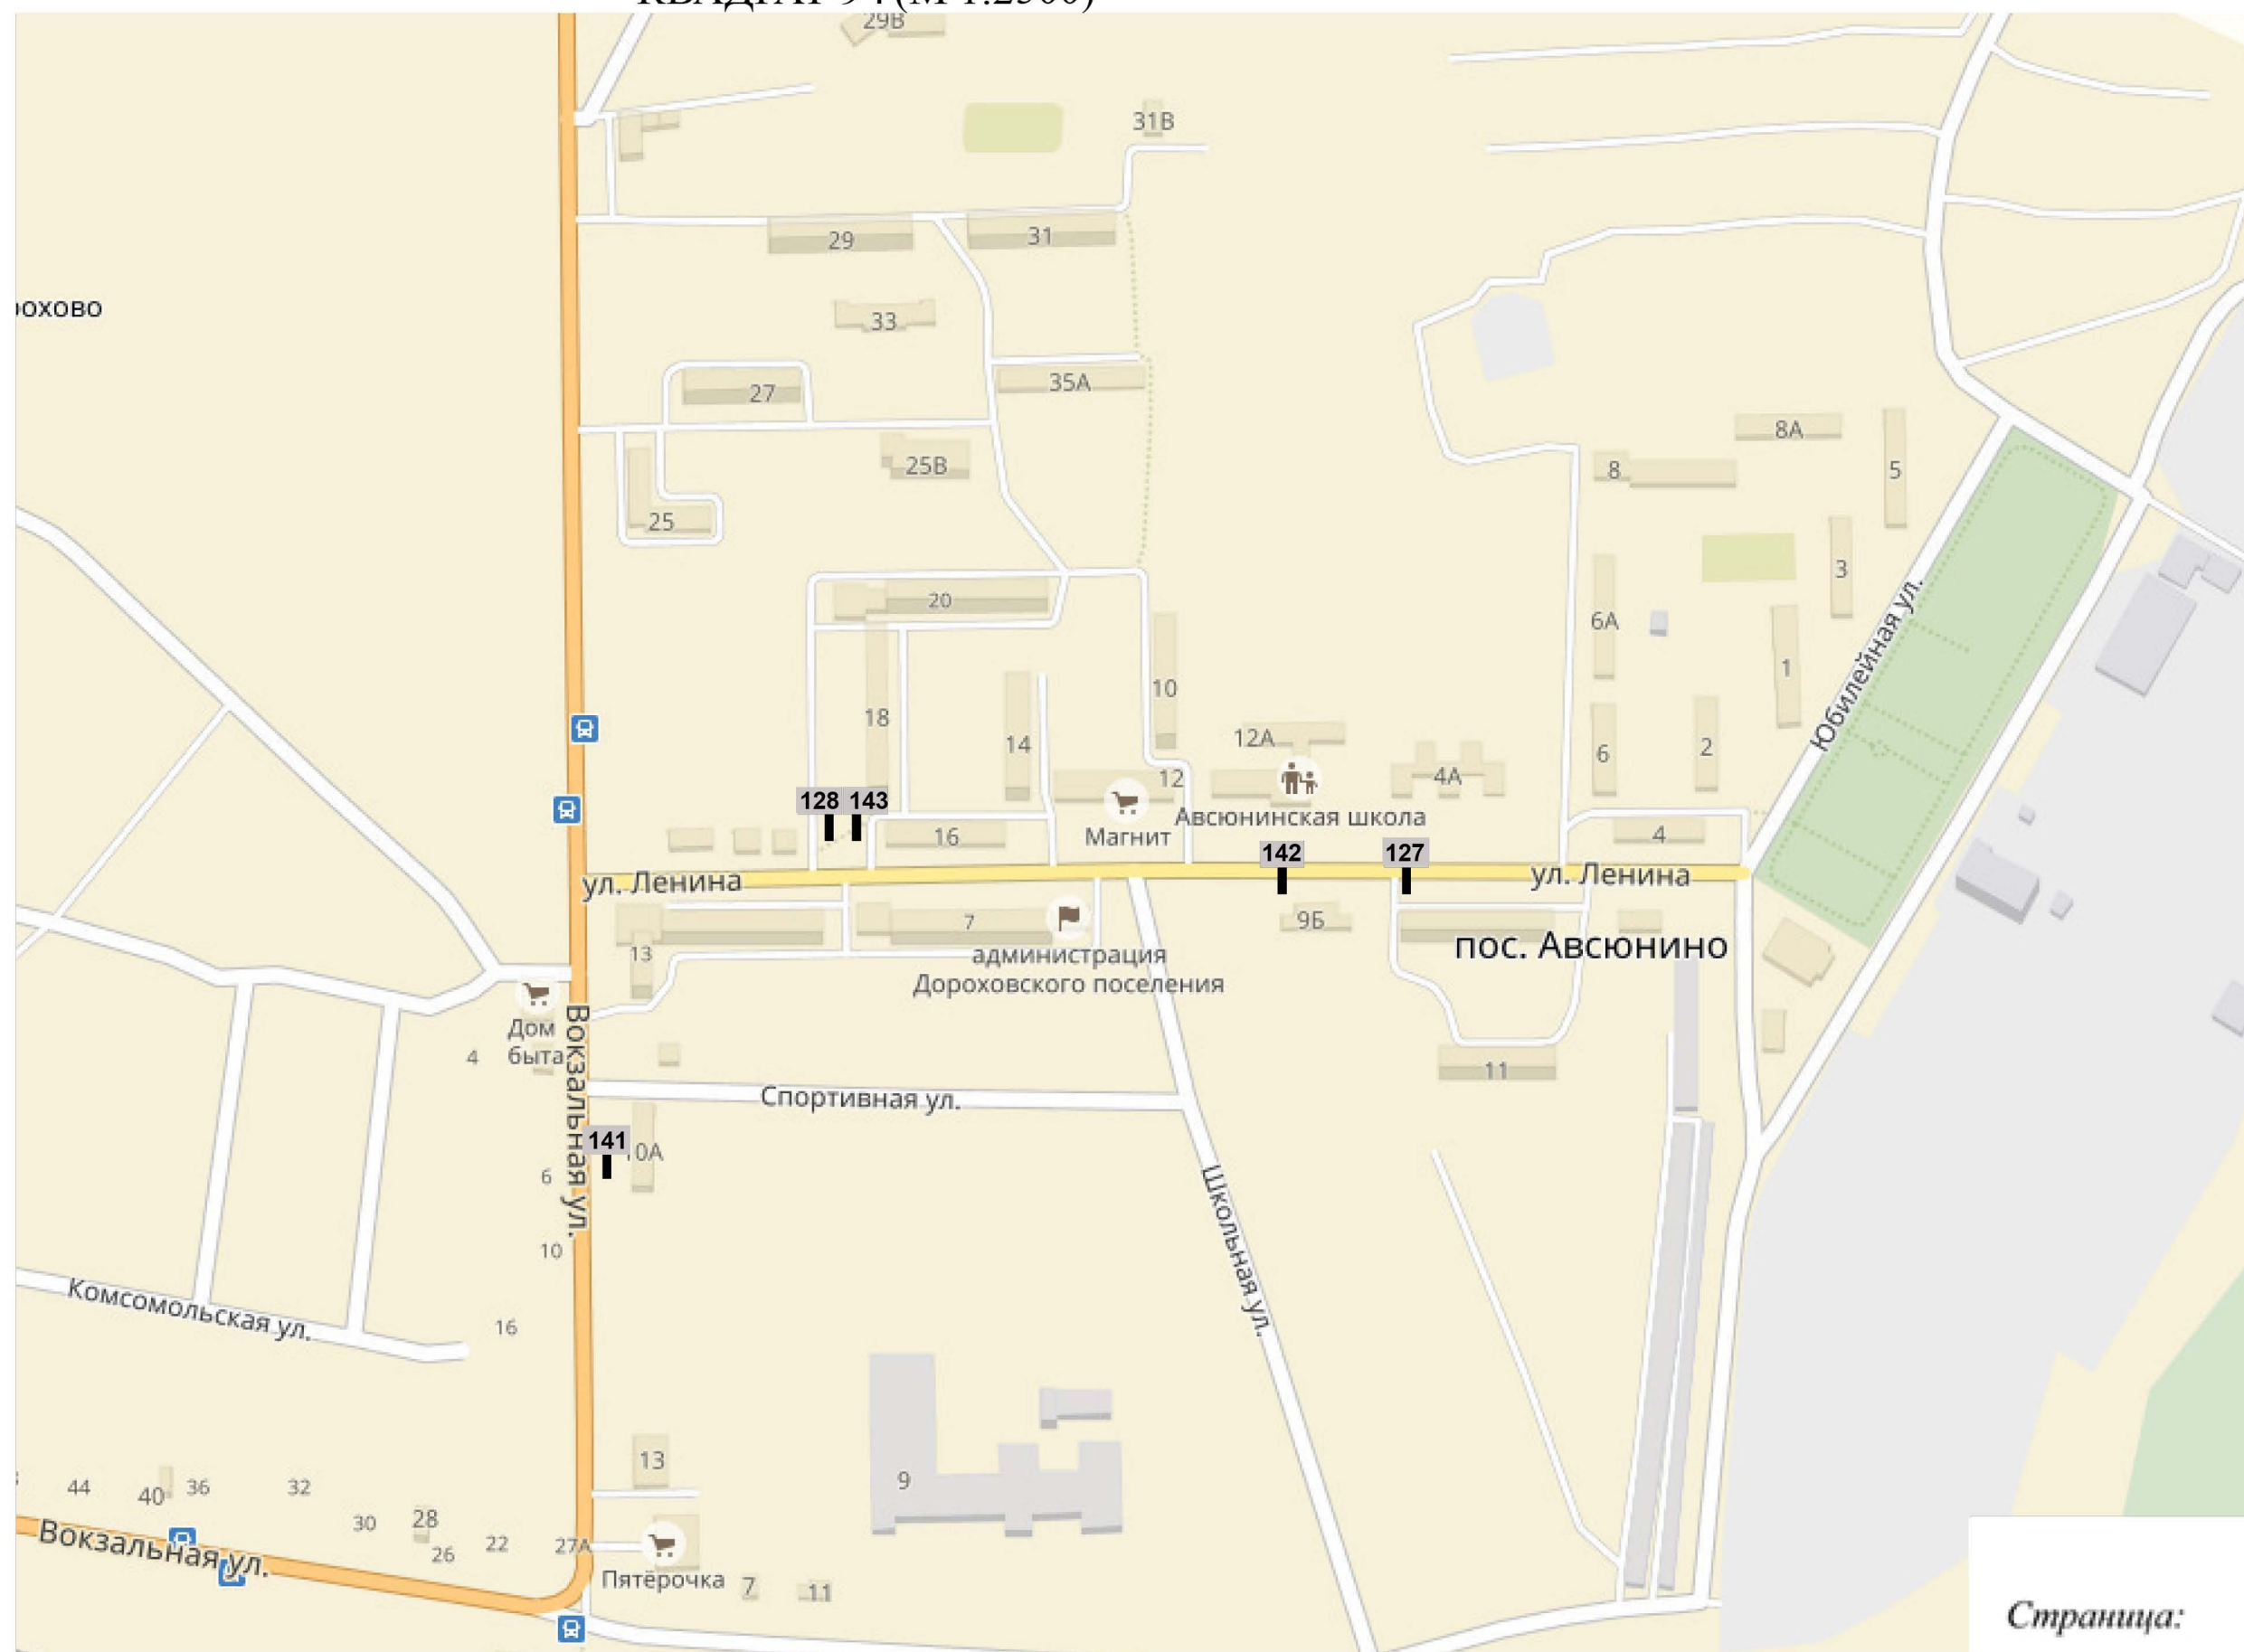








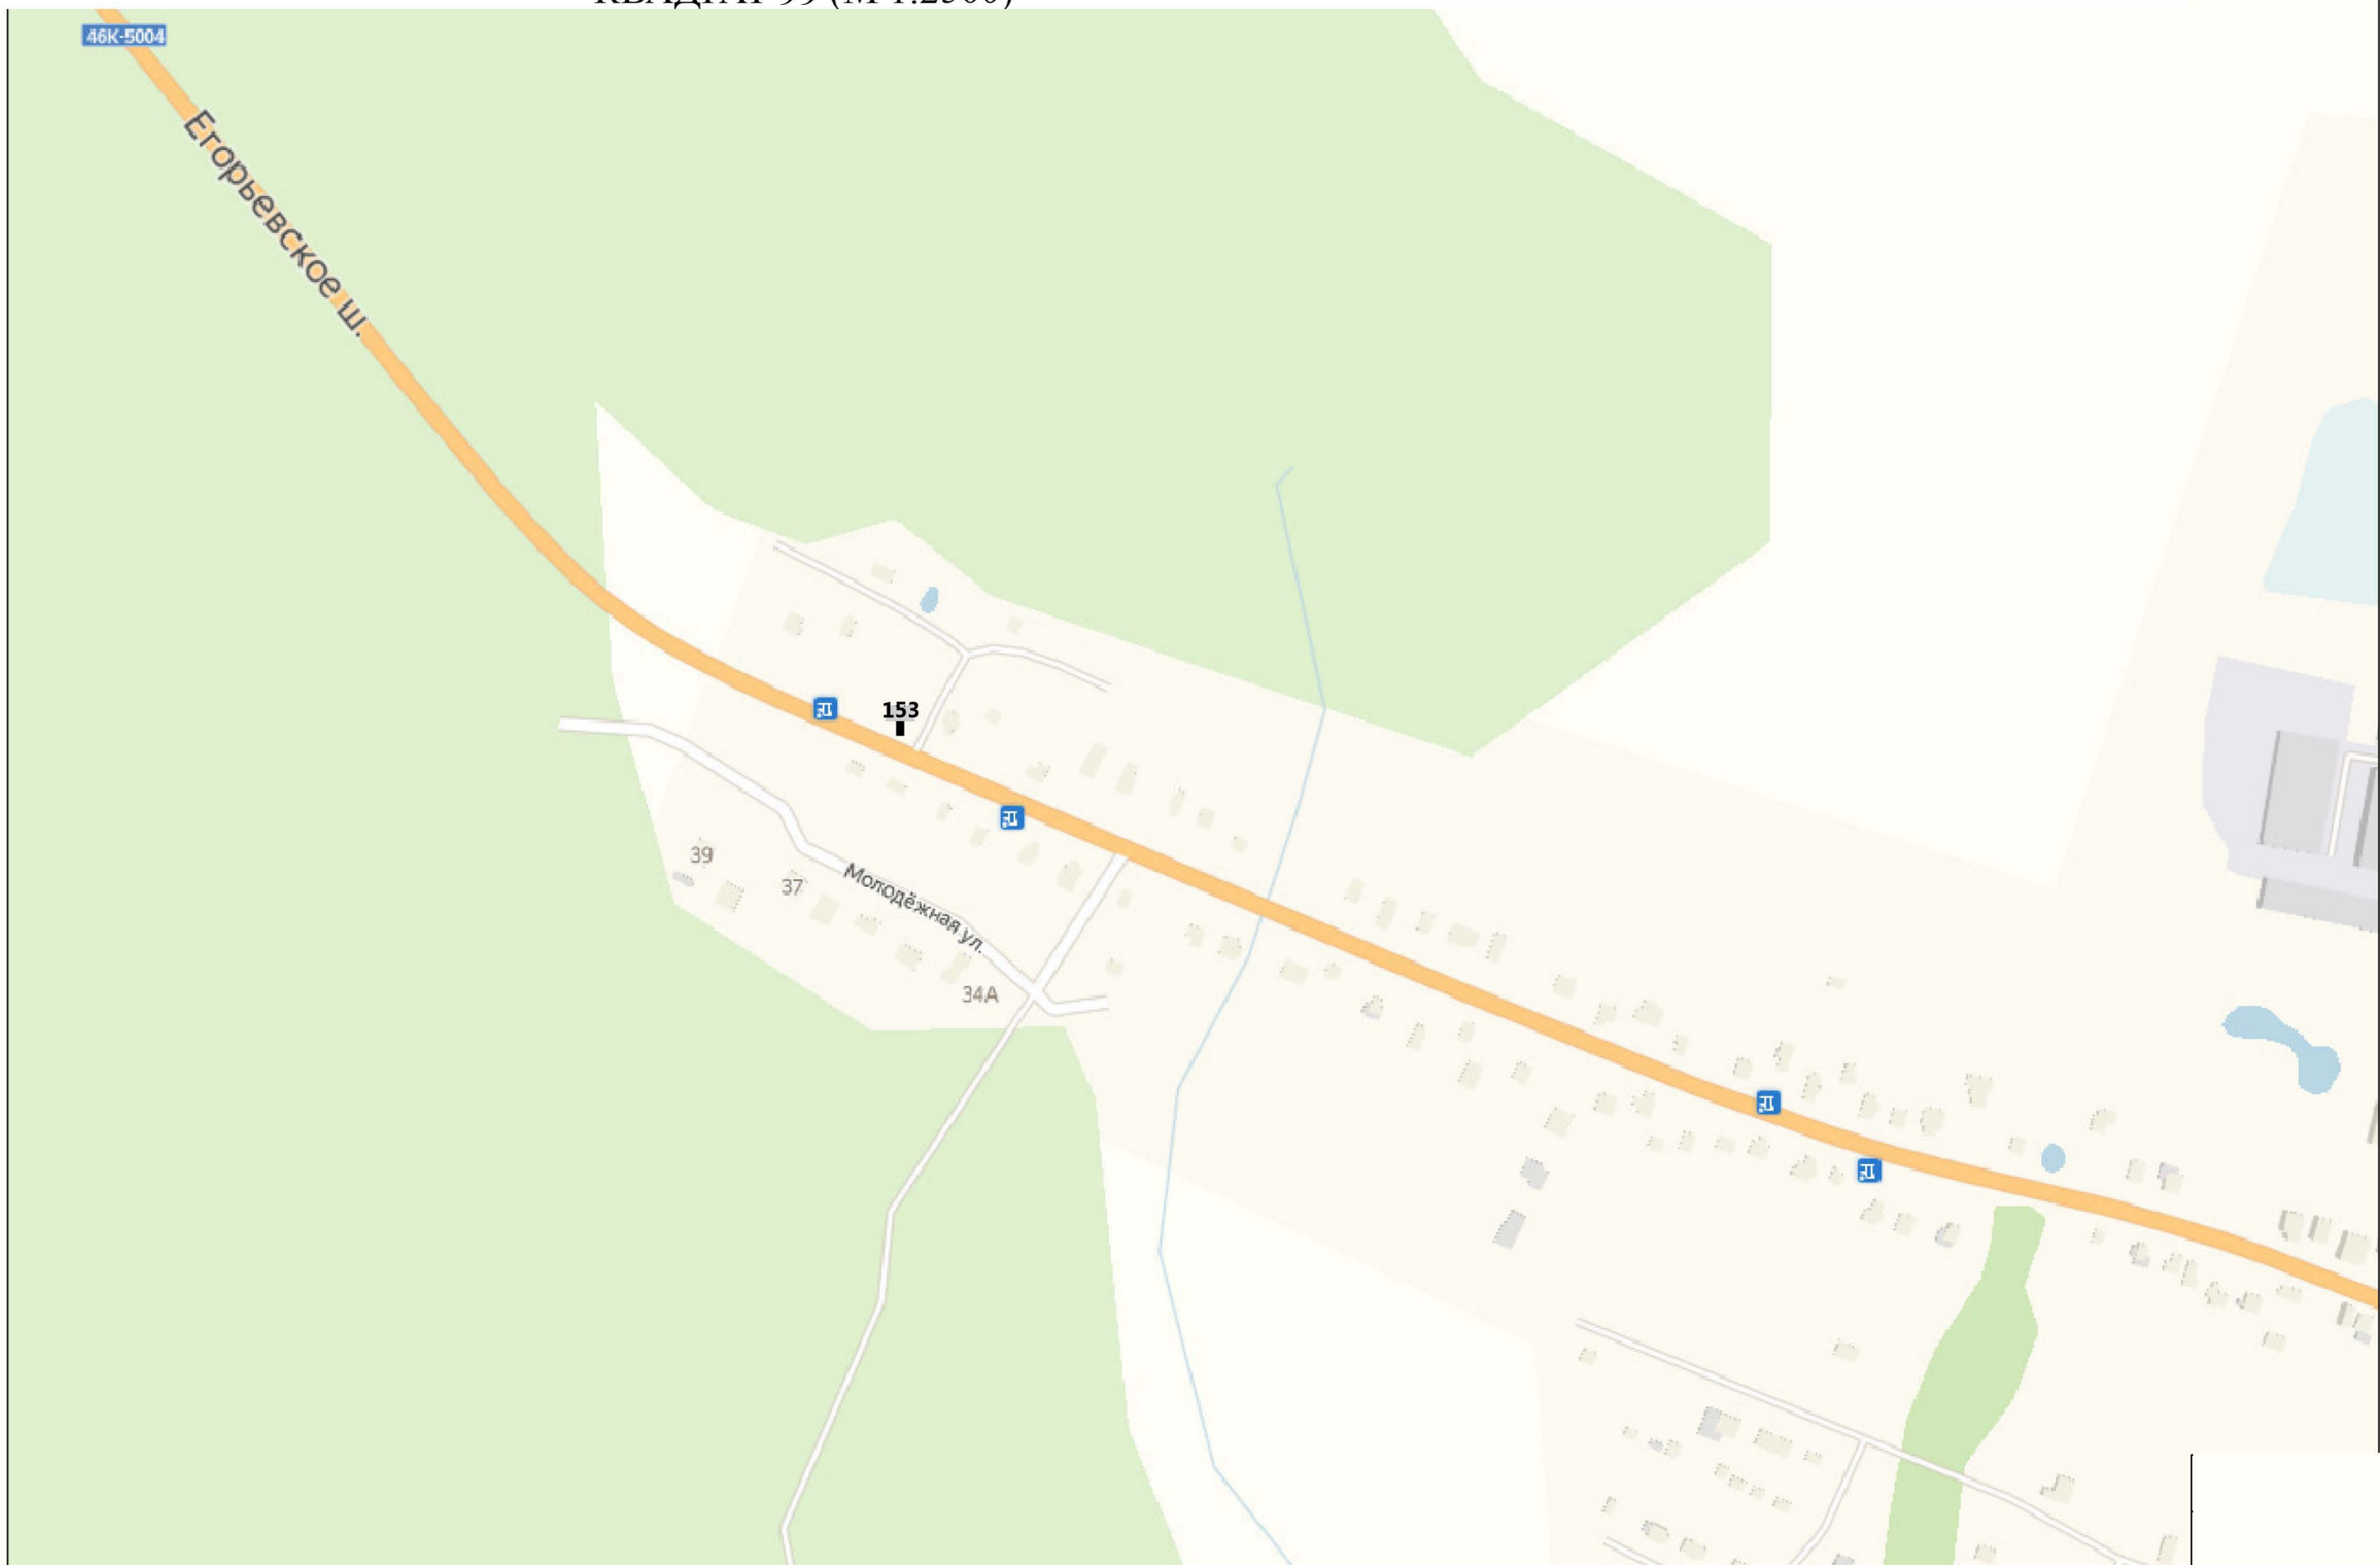

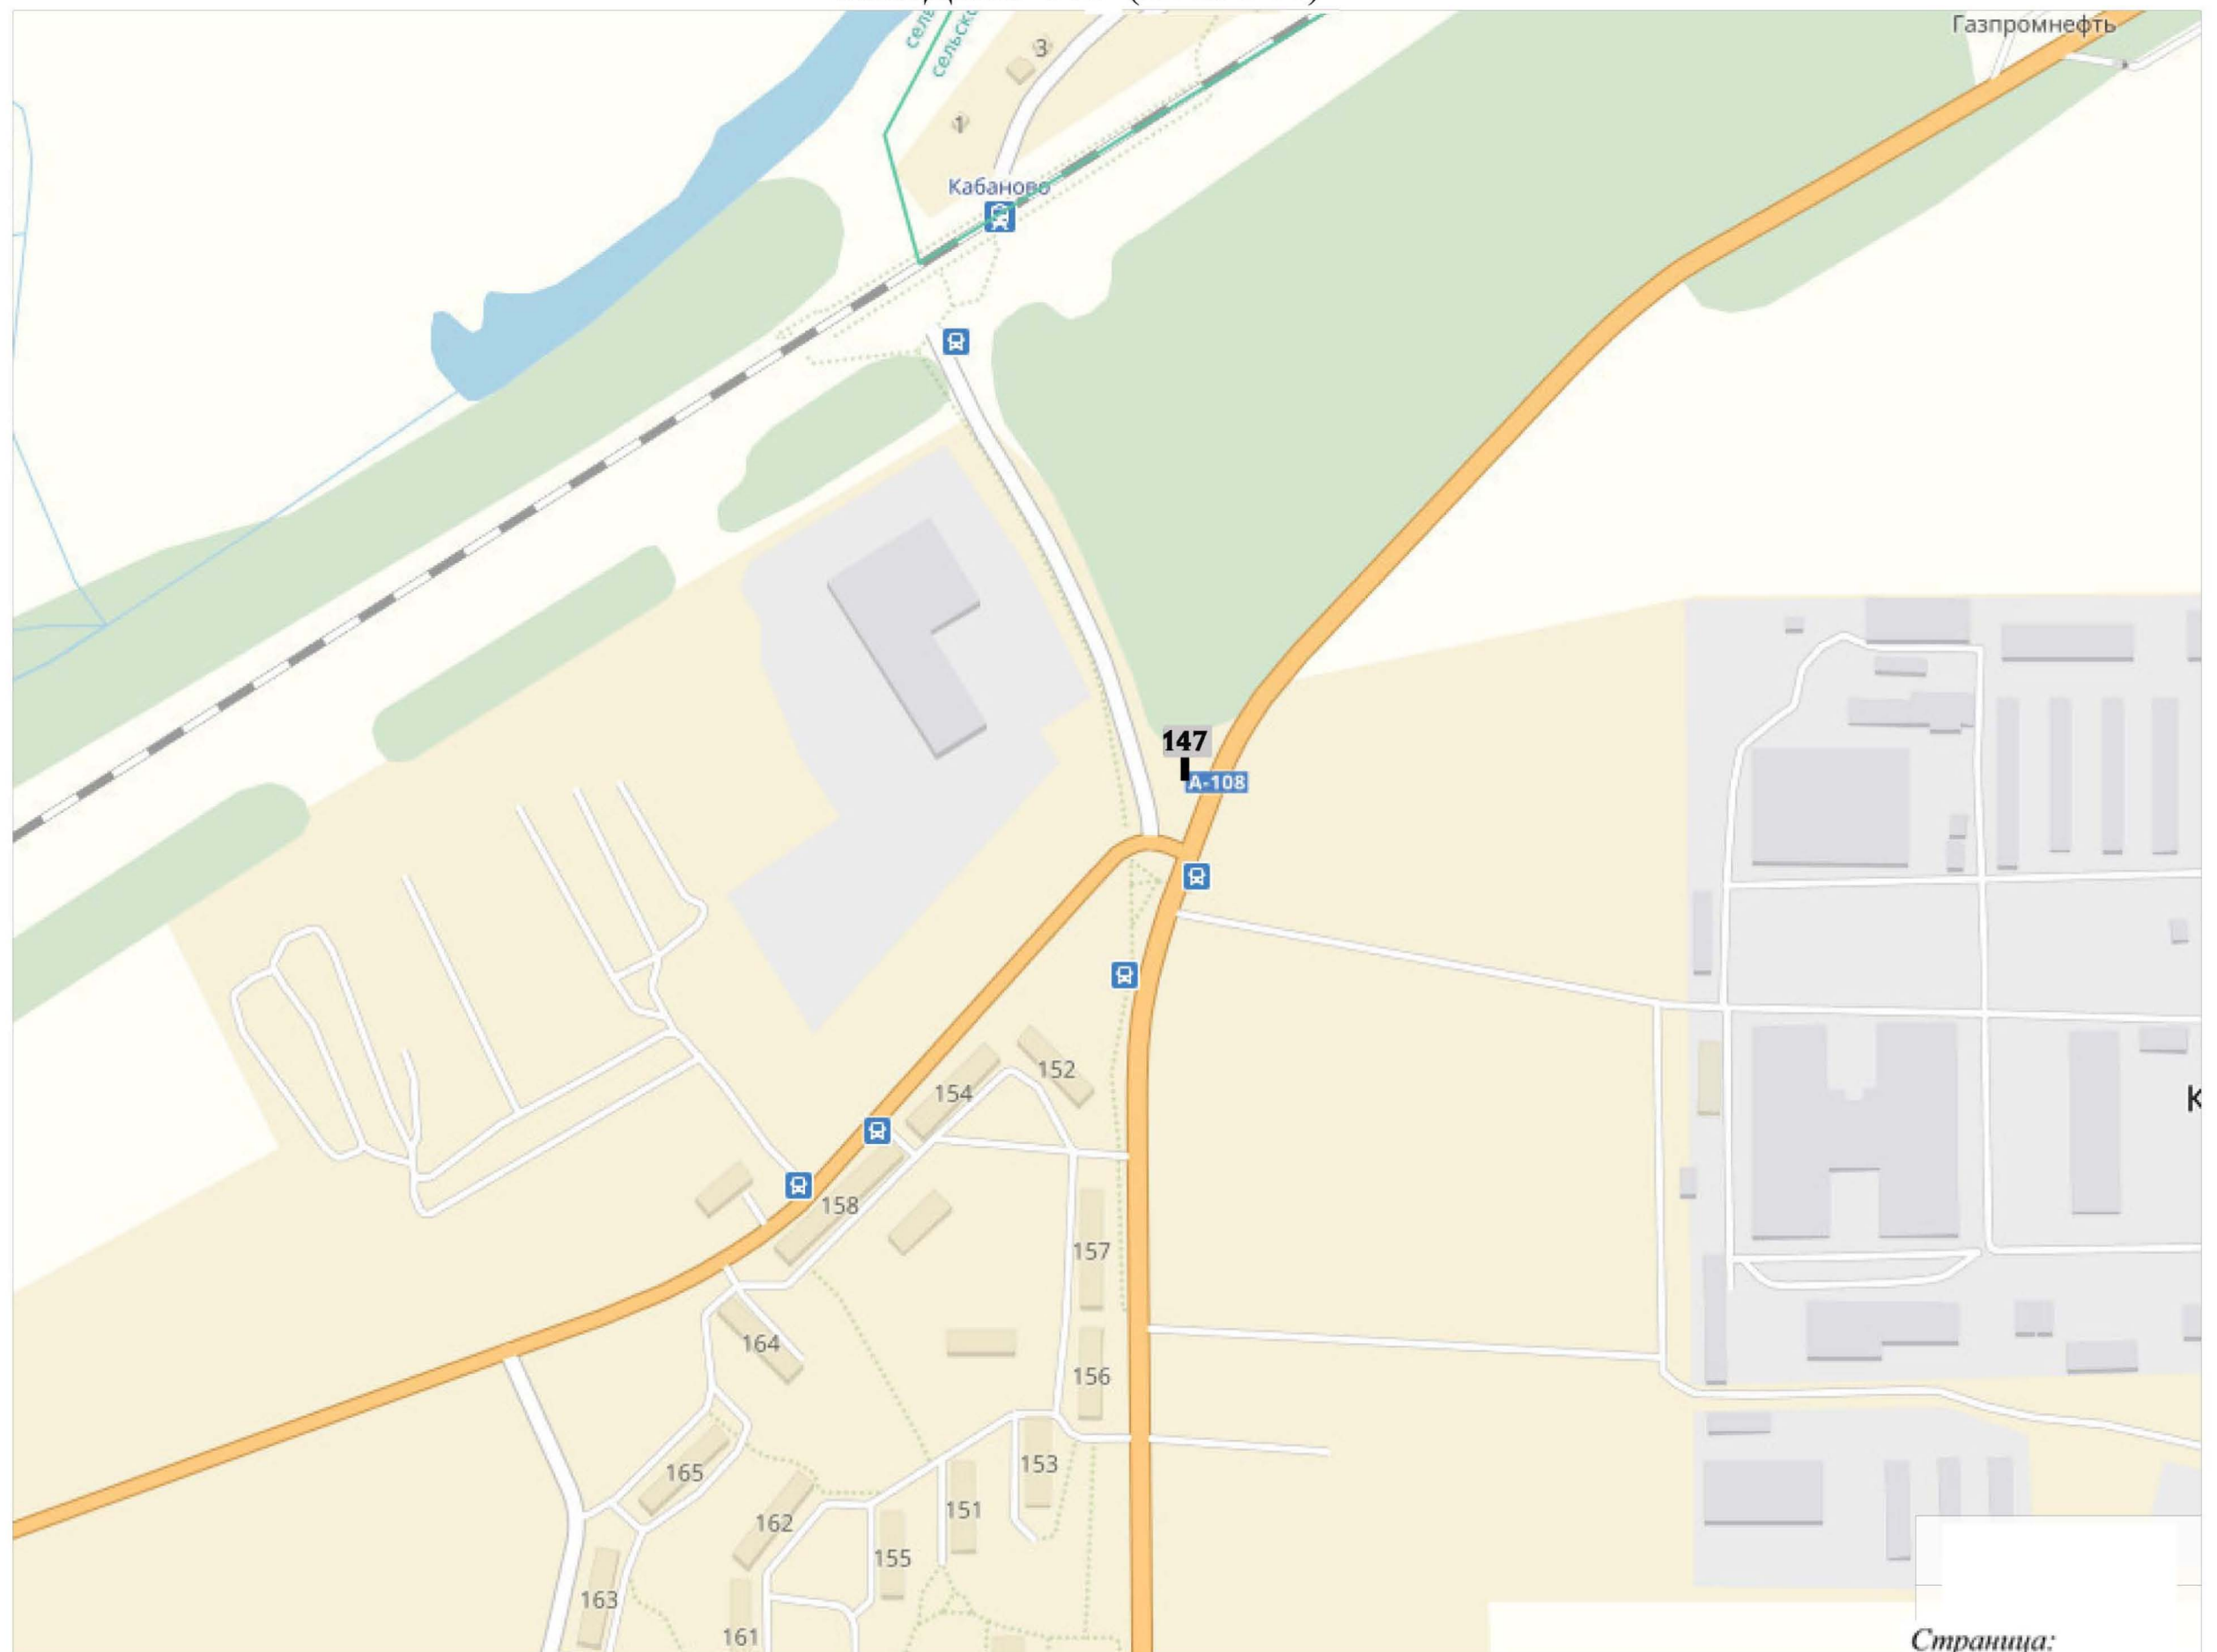

КВАДРАТ 101 (М 1:2500)

