

ОПИСАНИЕ МЕСТОПОЛОЖЕНИЯ ГРАНИЦ
Публичный сервитут в целях размещения существующего объекта
электросетевого хозяйства Линия электропередачи 35 кВ "Крутое-
ТЭЦ №6 1"

(наименование объекта, местоположение границ которого описано
(далее - объект)


Раздел 1

Сведения об объекте		
№ п/п	Характеристика объекта	Описание характеристики
1	2	3
1	Местоположение объекта	Московская область, Орехово-Зуевский городской округ
2	Площадь объекта ± величина погрешности определения площади (Р ± Дельта Р)	22445 кв.м. ±52 кв.
3	Иные характеристики объекта	Публичный сервитут в целях размещения существующего объекта электросетевого хозяйства Линия электропередачи 35 кВ "Крутое-ТЭЦ №6 1" сроком действия 49 лет в интересах Публичного акционерного общества «Россети Московский регион»

Раздел 2			
Местоположение публичного сервитута: Московская область, Орехово-Зуевский городской округ			
Система координат		МСК-50, зона 2	
Метод определения координат		Аналитический	
Обозначение характерных точек границ	Координаты, м		Средняя квадратическая погрешность положения характерной точки (M _t), м
	X	Y	
1	2	3	4
1	475067.90	2281890.88	0.10
2	475070.45	2281892.84	0.10
3	475082.17	2281903.14	0.10
4	475091.25	2281911.12	0.10
5	475141.05	2281954.87	0.10
6	475085.09	2281992.51	0.10
7	475053.10	2282011.00	0.10
8	474994.38	2282044.94	0.10
9	474919.04	2282088.49	0.10
10	474870.36	2282113.88	0.10
11	474859.30	2282119.65	0.10
12	474837.21	2282131.17	0.10
13	474806.44	2282147.22	0.10
14	474803.01	2282150.40	0.10
15	474799.29	2282153.86	0.10
16	474796.74	2282156.23	0.10
17	474701.84	2282244.45	0.10
18	474627.78	2282312.60	0.10
19	474621.85	2282318.06	0.10
20	474599.67	2282338.47	0.10
21	474582.23	2282319.56	0.10
22	474572.84	2282309.38	0.10
23	474567.45	2282303.53	0.10
24	474580.38	2282291.70	0.10
25	474589.22	2282282.90	0.10
26	474595.31	2282289.51	0.10
27	474601.41	2282296.15	0.10
28	474681.44	2282222.45	0.10
29	474788.92	2282122.52	0.10
30	474804.83	2282114.22	0.10
31	474843.60	2282094.00	0.10
32	474858.55	2282086.20	0.10
33	474904.87	2282062.04	0.10
34	474976.03	2282020.91	0.10
35	475030.76	2281989.26	0.10
36	475069.36	2281966.95	0.10
37	475091.99	2281951.77	0.10
38	475065.43	2281928.38	0.10
39	475056.80	2281920.78	0.10

40	475051.30	2281915.94	0.10
41	475044.65	2281910.86	0.10
1	475067.90	2281890.88	0.10

Схема расположения границ публичного сервитута
"Линия электропередачи 35 кВ "Крутое-ТЭЦ №6 1""

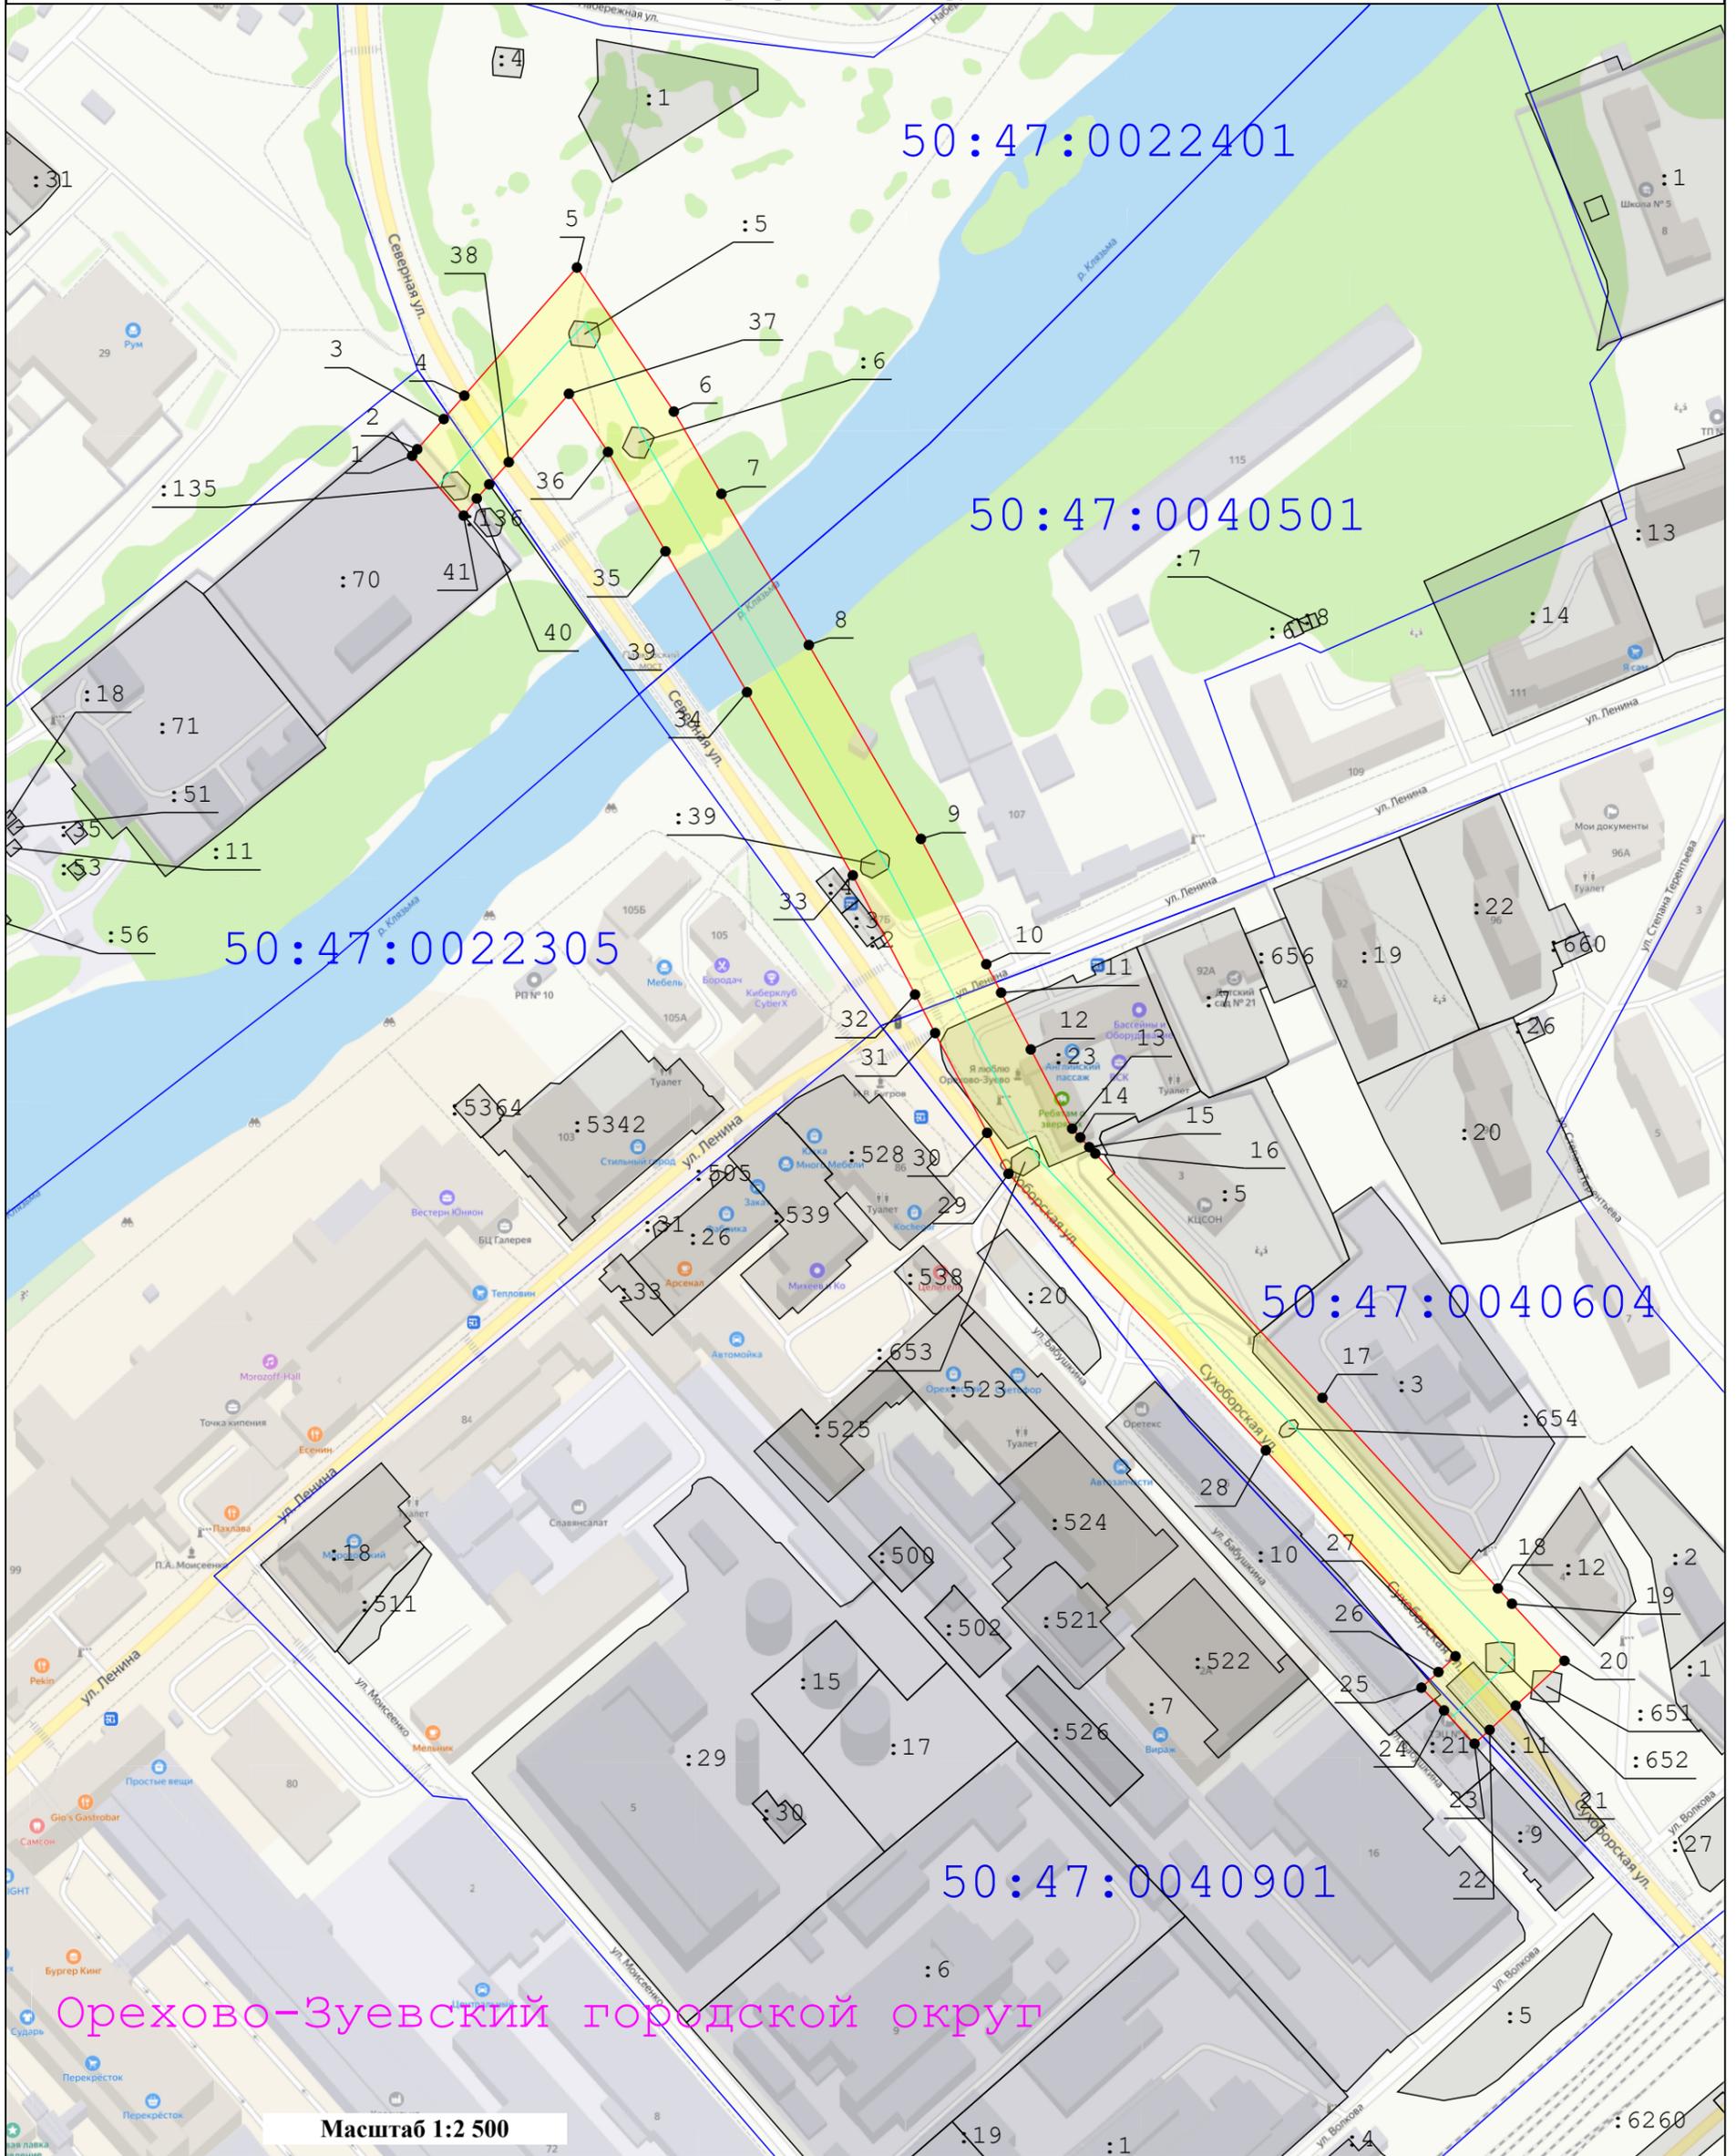

Орехово-Зуевский городской округ

Масштаб 1:2 500

Условные обозначения:

- Существующая часть границы, имеющиеся в ЕГРН сведения о которой достаточны для определения ее местоположения
- Характерная точка границы зоны публичного сервитута, сведения о которой позволяют однозначно определить ее положение на местности
- Граница кадастрового квартала
- Номер кадастрового квартала
- вновь образуемая граница публичного сервитута, сведения о которой достаточны для определения ее местоположения
- 148 - Номер характерной точки границы публичного сервитута
- :136 - Кадастровый номер земельного участка
- Ось линии электропередач
- Граница охранной зоны линии электропередач