

ОПИСАНИЕ МЕСТОПОЛОЖЕНИЯ ГРАНИЦ
Публичный сервитут в целях размещения существующего объекта
электросетевого хозяйства Линия электропередачи 110 кВ
"Лопатино-Берендино"

(наименование объекта, местоположение границ которого описано
(далее - объект))

Раздел 1

Сведения об объекте		
№ п/п	Характеристика объекта	Описание характеристики
1	2	3
1	Местоположение объекта	Московская область, городской округ Воскресенск, Орехово-Зуевский городской округ
2	Площадь объекта ± величина погрешности определения площади (Р ± Дельта Р)	665340 кв.м. ±285 кв.
3	Иные характеристики объекта	Публичный сервитут в целях размещения существующего объекта электросетевого хозяйства Линия электропередачи 110 кВ " Лопатино-Берендино "сроком действия 49 лет в интересах Публичного акционерного общества «Россети Московский регион»


Раздел 2			
Местоположение публичного сервитута: Московская область, городской округ Воскресенск, Орехово-Зуевский городской округ			
Система координат		МСК-50, зона 1	
Метод определения координат		Аналитический	
Обозначение характерных точек границ	Координаты, м		Средняя квадратическая погрешность положения характерной точки (Mt), м
	X	Y	
1	2	3	4
(1)			
1	435453.13	1460783.18	0.10
2	435462.59	1460770.27	0.10
3	435468.03	1460765.95	0.10
4	435474.03	1460763.93	0.10
5	435480.71	1460763.81	0.10
6	435487.92	1460766.36	0.10
7	435610.68	1460858.95	0.10
8	435732.92	1460951.39	0.10
9	435947.99	1461113.93	0.10
10	436179.51	1461289.24	0.10
11	436359.10	1461425.09	0.10
12	436587.88	1461598.52	0.10
13	436592.23	1461602.68	0.10
14	436595.53	1461609.04	0.10
15	436596.31	1461616.59	0.10
16	436594.32	1461623.66	0.10
17	436579.17	1461653.03	0.10
18	436544.73	1461629.20	0.10
19	436548.89	1461621.22	0.10
20	436334.05	1461458.19	0.10
21	436154.46	1461322.34	0.10
22	435922.94	1461147.03	0.10
23	435707.89	1460984.50	0.10
24	435629.90	1460925.52	0.10
25	435593.47	1460894.06	0.10
26	435591.39	1460896.40	0.10
27	435585.67	1460892.08	0.10
28	435543.44	1460860.23	0.10
29	435513.80	1460823.05	0.10
1	435453.13	1460783.18	0.10
(2)			
30	428658.49	1457409.10	0.10
31	428710.09	1457437.09	0.10
32	428715.80	1457447.28	0.10
33	428720.35	1457450.53	0.10
34	428721.43	1457455.85	0.10
35	428773.73	1457712.73	0.10

36	429240.26	1457661.79	0.10
37	429248.26	1457662.50	0.10
38	429255.51	1457666.48	0.10
39	429260.41	1457672.89	0.10
40	429262.44	1457681.63	0.10
41	429263.04	1457938.24	0.10
42	429302.16	1458105.83	0.10
43	429381.27	1458433.14	0.10
44	429430.18	1458630.32	0.10
45	429430.49	1458638.50	0.10
46	429392.63	1458860.59	0.10
47	429356.07	1459081.81	0.10
48	429320.76	1459303.18	0.10
49	429319.45	1459307.77	0.10
50	429190.38	1459615.38	0.10
51	429098.39	1459834.96	0.10
52	429009.82	1460049.08	0.10
53	429041.07	1460307.67	0.10
54	429074.20	1460572.35	0.10
55	429092.20	1460713.36	0.10
56	429110.21	1460854.43	0.10
57	429147.87	1461154.14	0.10
58	429184.06	1461428.75	0.10
59	429183.02	1461437.65	0.10
60	429108.60	1461626.27	0.10
61	428955.08	1462030.38	0.10
62	428935.10	1462274.24	0.10
63	428909.13	1462617.19	0.10
64	428887.07	1462921.00	0.10
65	429010.04	1463158.09	0.10
66	429179.83	1463155.15	0.10
67	429411.42	1463150.55	0.10
68	429643.91	1463144.48	0.10
69	429864.50	1463139.59	0.10
70	430137.45	1463132.90	0.10
71	430401.60	1463126.57	0.10
72	430579.15	1463121.72	0.10
73	430832.99	1463115.38	0.10
74	431081.71	1463109.12	0.10
75	431329.55	1463103.14	0.10
76	431582.84	1463096.99	0.10
77	431829.91	1463090.77	0.10
78	432080.98	1463082.42	0.10
79	432086.96	1463083.23	0.10
80	432092.58	1463085.86	0.10
81	432097.01	1463089.92	0.10
82	432100.16	1463095.57	0.10
83	432127.05	1463177.27	0.10
84	432330.08	1463074.77	0.10

85	432567.07	1462954.90	0.10
86	432793.89	1462838.43	0.10
87	432798.34	1462836.78	0.10
88	433028.10	1462781.40	0.10
89	433265.49	1462722.65	0.10
90	433522.57	1462659.35	0.10
91	433784.12	1462594.77	0.10
92	434042.72	1462530.37	0.10
93	434203.39	1462490.48	0.10
94	434451.17	1462429.06	0.10
95	434684.89	1462371.29	0.10
96	434933.68	1462309.80	0.10
97	435181.66	1462248.40	0.10
98	435435.81	1462185.63	0.10
99	435693.60	1462122.69	0.10
100	435924.67	1462064.92	0.10
101	436165.87	1462005.23	0.10
102	436379.81	1461951.06	0.10
103	436499.25	1461716.37	0.10
104	436505.96	1461703.51	0.10
105	436540.64	1461727.76	0.10
106	436536.65	1461735.50	0.10
107	436412.55	1461978.91	0.10
108	436407.68	1461985.35	0.10
109	436399.61	1461989.22	0.10
110	436175.98	1462045.49	0.10
111	435934.71	1462105.20	0.10
112	435703.51	1462163.00	0.10
113	435445.74	1462225.94	0.10
114	435191.63	1462288.70	0.10
115	434943.65	1462350.09	0.10
116	434693.97	1462411.81	0.10
117	434461.14	1462469.36	0.10
118	434213.39	1462530.77	0.10
119	434052.73	1462570.66	0.10
120	433794.10	1462635.06	0.10
121	433532.50	1462699.65	0.10
122	433275.46	1462762.95	0.10
123	433037.94	1462821.72	0.10
124	432810.67	1462877.01	0.10
125	432585.86	1462991.92	0.10
126	432348.81	1463111.82	0.10
127	432122.83	1463224.86	0.10
128	432114.98	1463227.00	0.10
129	432106.74	1463225.59	0.10
130	432099.55	1463221.02	0.10
131	432095.26	1463214.29	0.10
132	432065.91	1463124.70	0.10
133	431830.60	1463134.38	0.10

134	431583.91	1463140.58	0.10
135	431330.61	1463146.74	0.10
136	431082.79	1463152.71	0.10
137	430834.09	1463158.98	0.10
138	430580.31	1463165.31	0.10
139	430402.68	1463170.16	0.10
140	430138.52	1463176.50	0.10
141	429865.50	1463183.19	0.10
142	429644.93	1463188.08	0.10
143	429412.54	1463194.15	0.10
144	429180.54	1463201.35	0.10
145	428991.90	1463208.29	0.10
146	428986.13	1463207.71	0.10
147	428980.96	1463205.55	0.10
148	428976.31	1463201.87	0.10
149	428973.13	1463196.96	0.10
150	428846.00	1462932.30	0.10
151	428844.71	1462925.12	0.10
152	428868.22	1462614.15	0.10
153	428894.21	1462271.04	0.10
154	428913.47	1462023.97	0.10
155	428914.72	1462018.40	0.10
156	428984.11	1461836.37	0.10
157	429070.37	1461611.42	0.10
158	429141.69	1461428.04	0.10
159	429107.18	1461159.23	0.10
160	429069.52	1460859.55	0.10
161	429057.47	1460765.14	0.10
162	429058.24	1460765.15	0.10
163	429058.40	1460755.15	0.10
164	429056.19	1460755.11	0.10
165	429051.52	1460718.54	0.10
166	429033.52	1460577.51	0.10
167	429000.37	1460312.70	0.10
168	428967.49	1460048.53	0.10
169	428968.88	1460038.34	0.10
170	429060.55	1459819.17	0.10
171	429152.58	1459599.49	0.10
172	429279.65	1459294.23	0.10
173	429315.10	1459075.16	0.10
174	429351.68	1458853.77	0.10
175	429388.36	1458635.99	0.10
176	429340.95	1458443.03	0.10
177	429261.77	1458115.41	0.10
178	429221.05	1457943.17	0.10
179	429221.02	1457705.39	0.10
180	428758.26	1457755.60	0.10
181	428750.71	1457754.98	0.10
182	428743.73	1457751.46	0.10

183	428739.11	1457746.35	0.10
184	428736.49	1457739.65	0.10
185	428683.43	1457475.08	0.10
186	428682.40	1457472.16	0.10
187	428655.70	1457426.15	0.10
30	428658.49	1457409.10	0.10

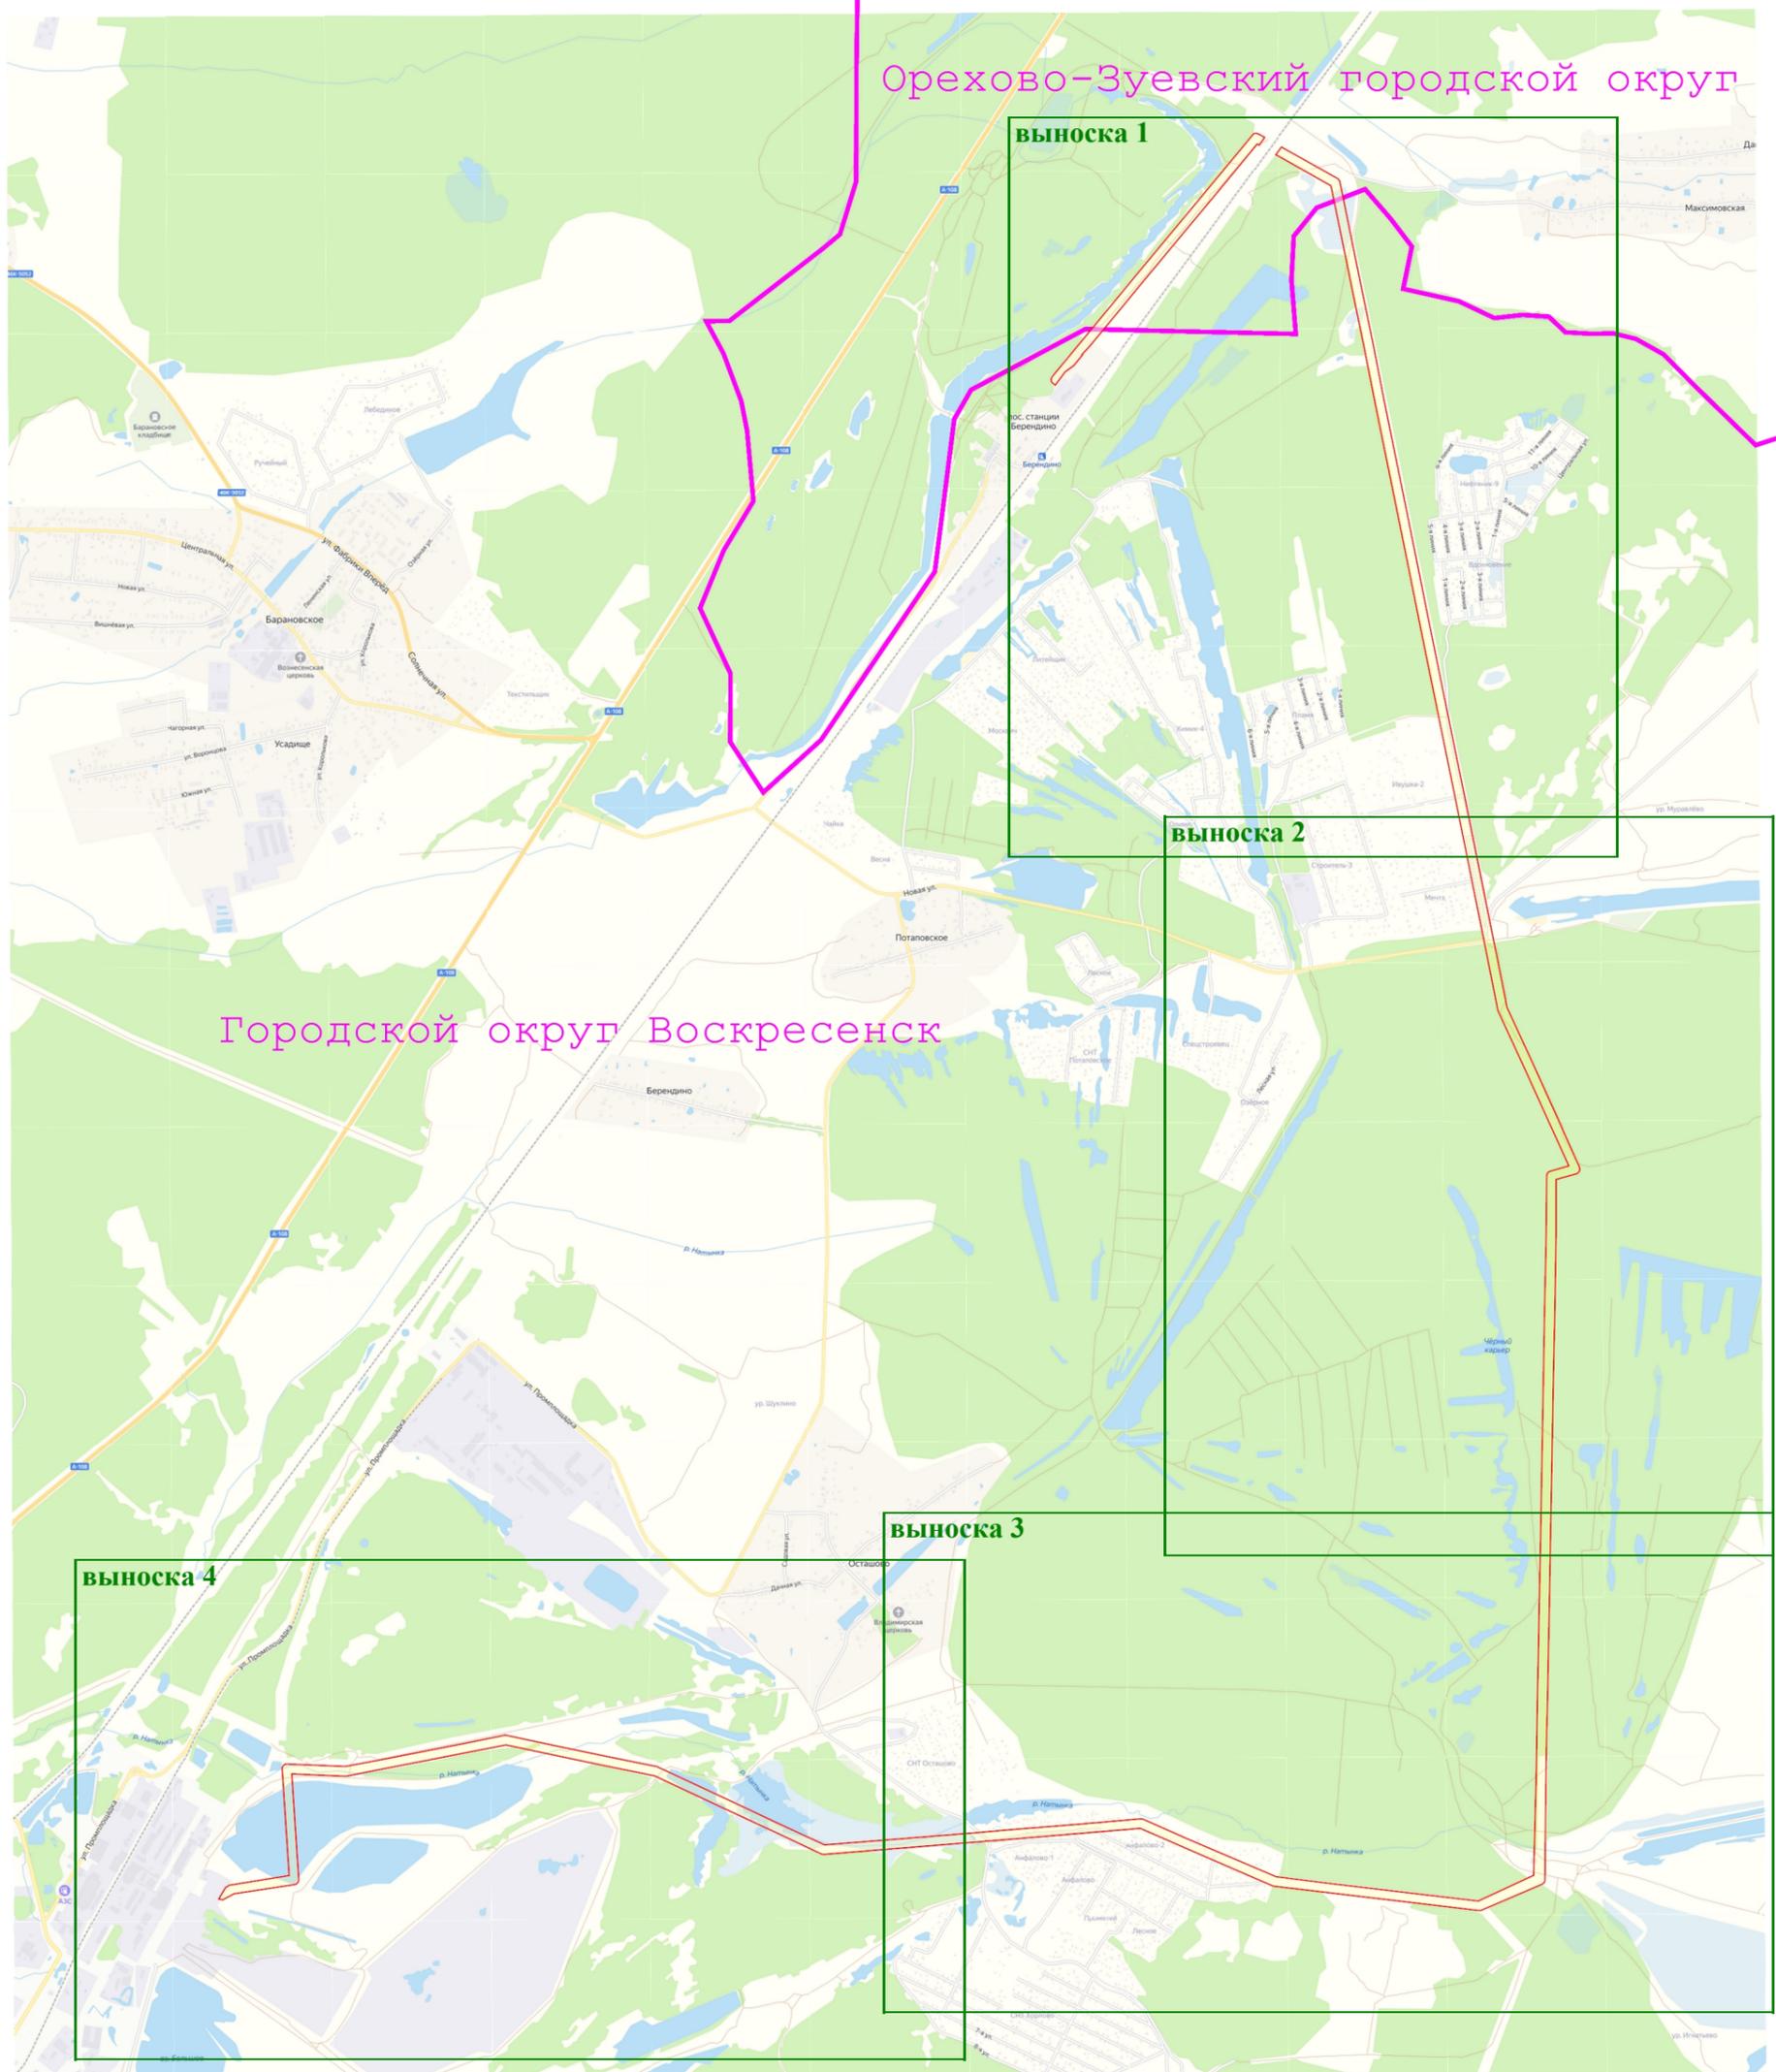

Масштаб 1:30 000


Условные обозначения:

-  - Вновь образуемая граница публично сервитута, сведения о которой достаточны для определения ее местоположения

Схема расположения границ публичного сервитута
"Линия электропередачи 110 кВ Лопатино-Берендино"

Лист 1

выноска 1

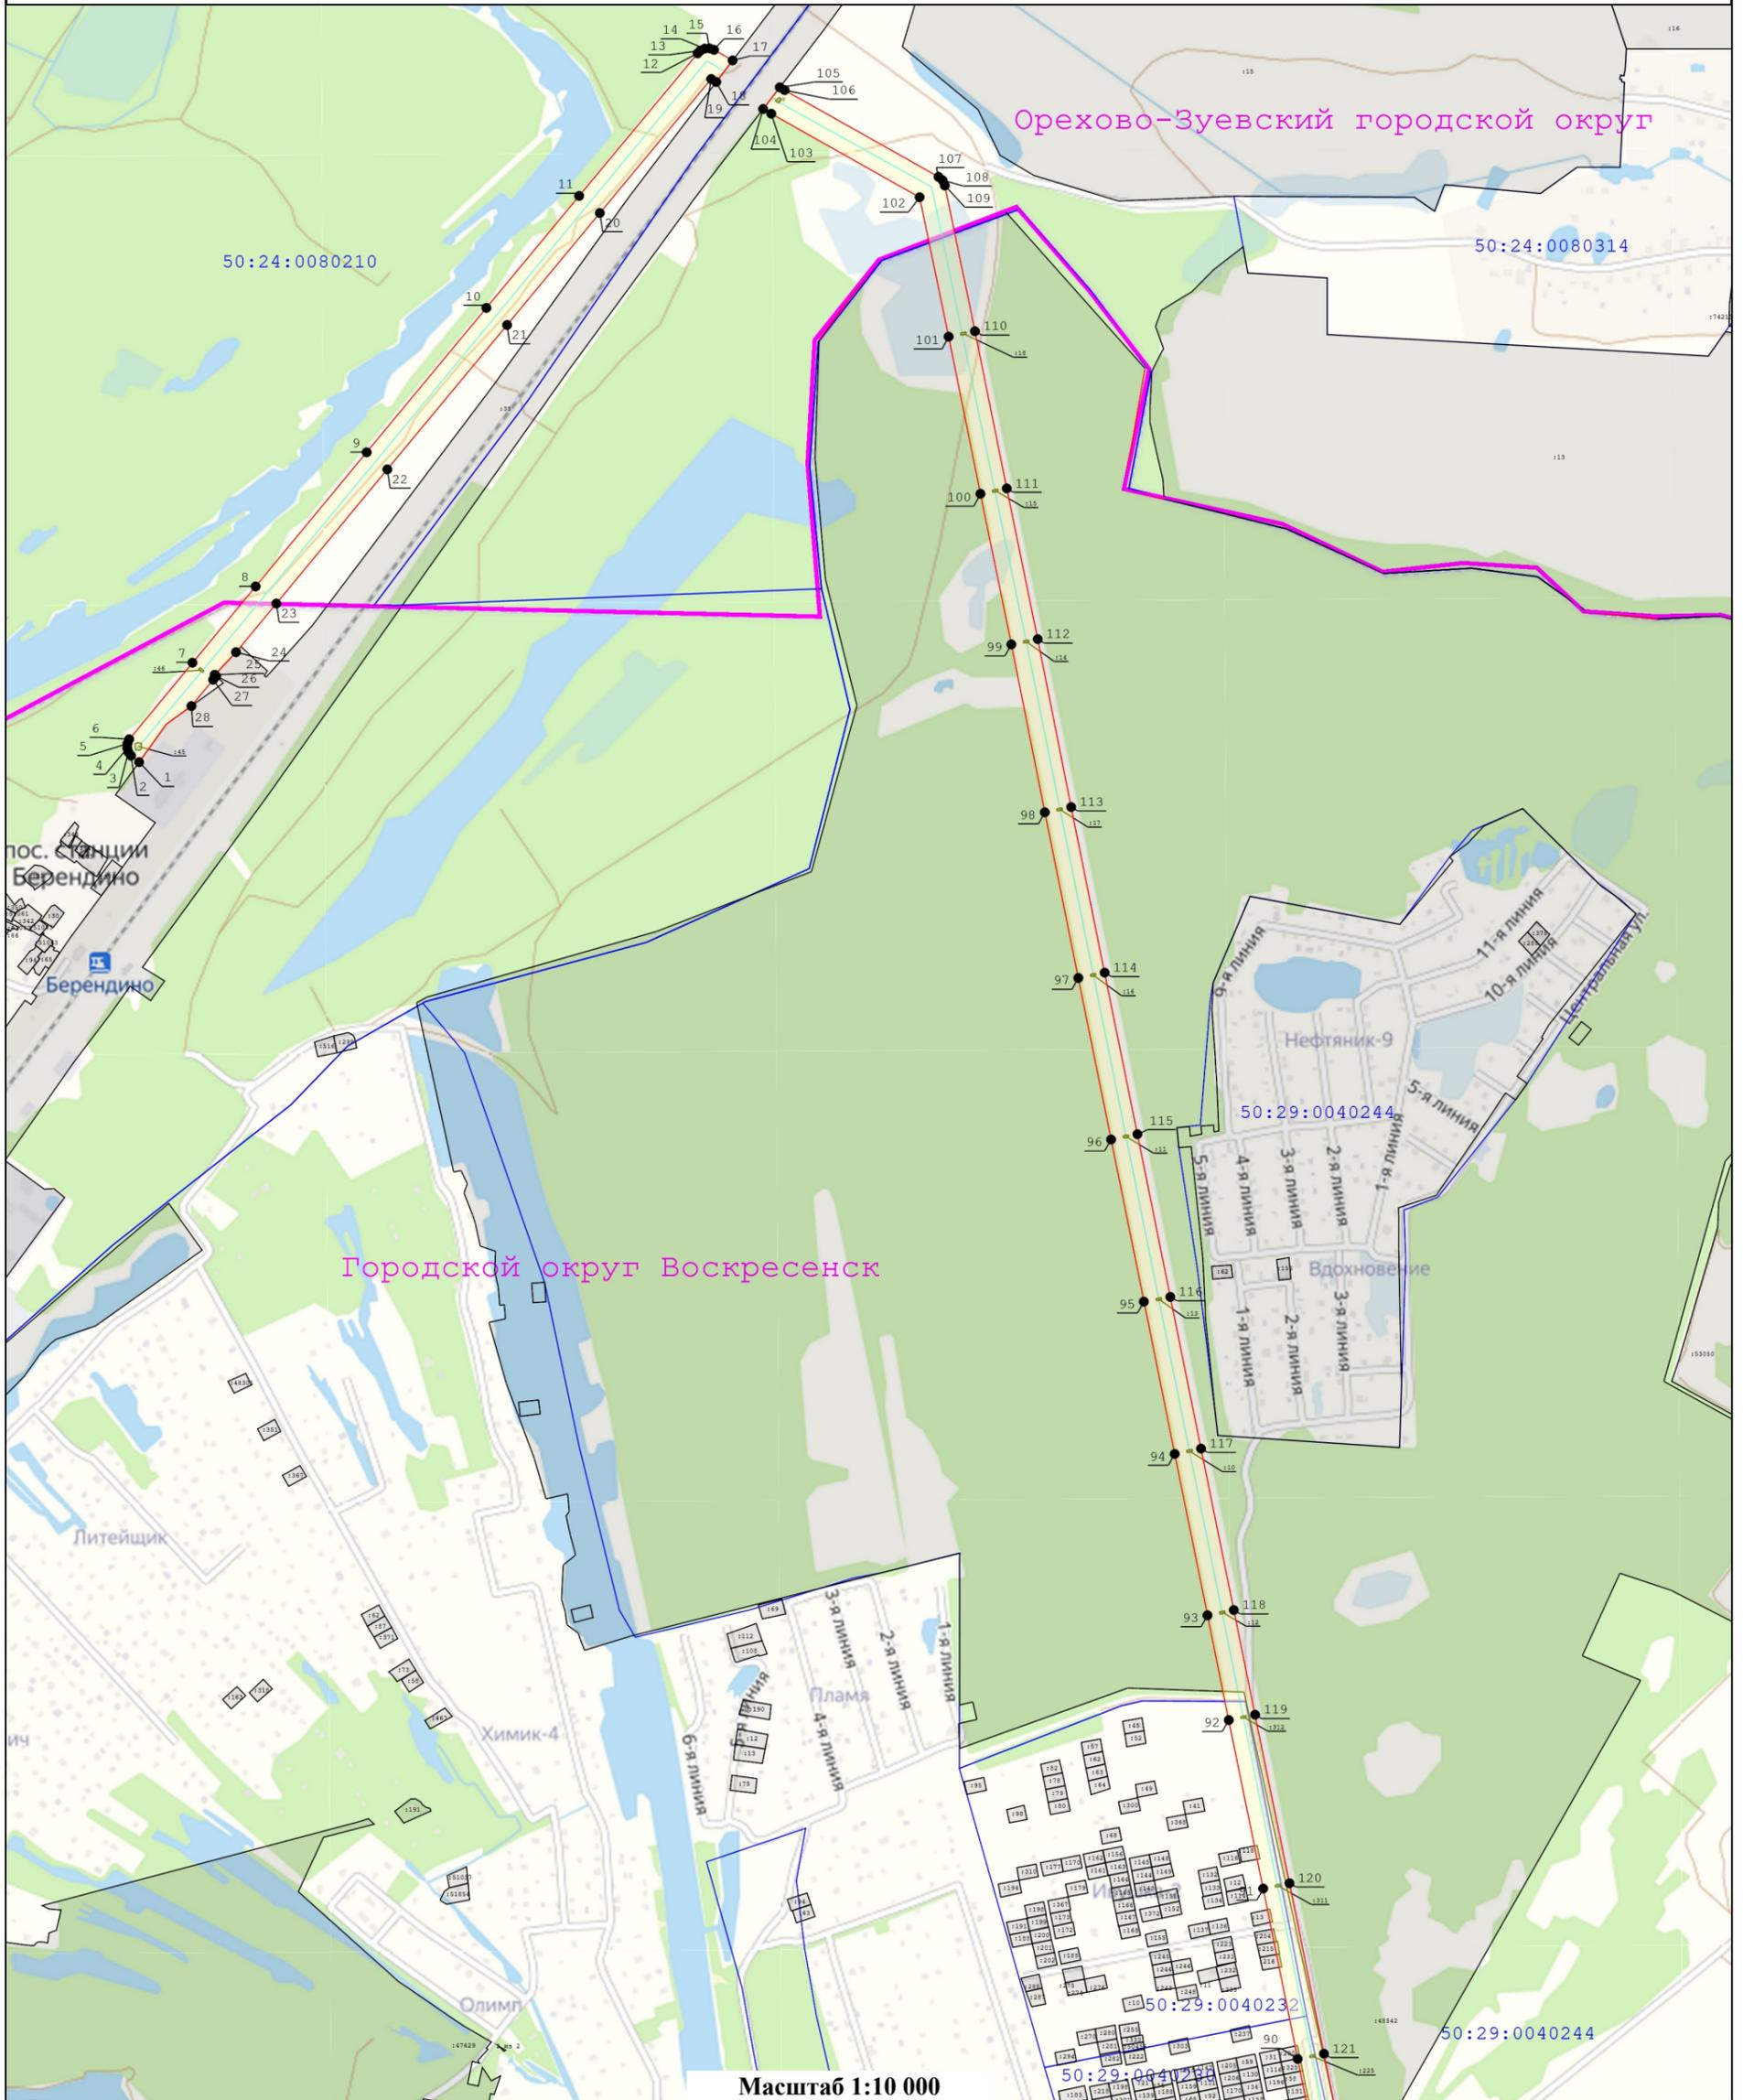

Масштаб 1:10 000


Условные обозначения:

- | | | | |
|---------------|---|-------|--|
| 148 | - Номер характерной точки границы публичного сервитута | : 136 | - Кадастровый номер земельного участка |
| | - Ось линии электропередач | | - Существующая часть границы, имеющиеся в ЕГРН сведения о которой достаточны для определения ее местоположения |
| | - Характерная точка границы зоны публичного сервитута, сведения о которой позволяют однозначно определить ее положение на местности | | - Граница кадастрового квартала |
| 50:35:0030306 | - Номер кадастрового квартала | | - Граница охранной зоны линии электропередачи |
| | - Вновь образуемая граница публичного сервитута, сведения о которой достаточны для определения ее местоположения | | |

Схема расположения границ публичного сервитута
"Линия электропередачи 110 кВ Лопатино-Берендино"

Лист 1

выноски 2

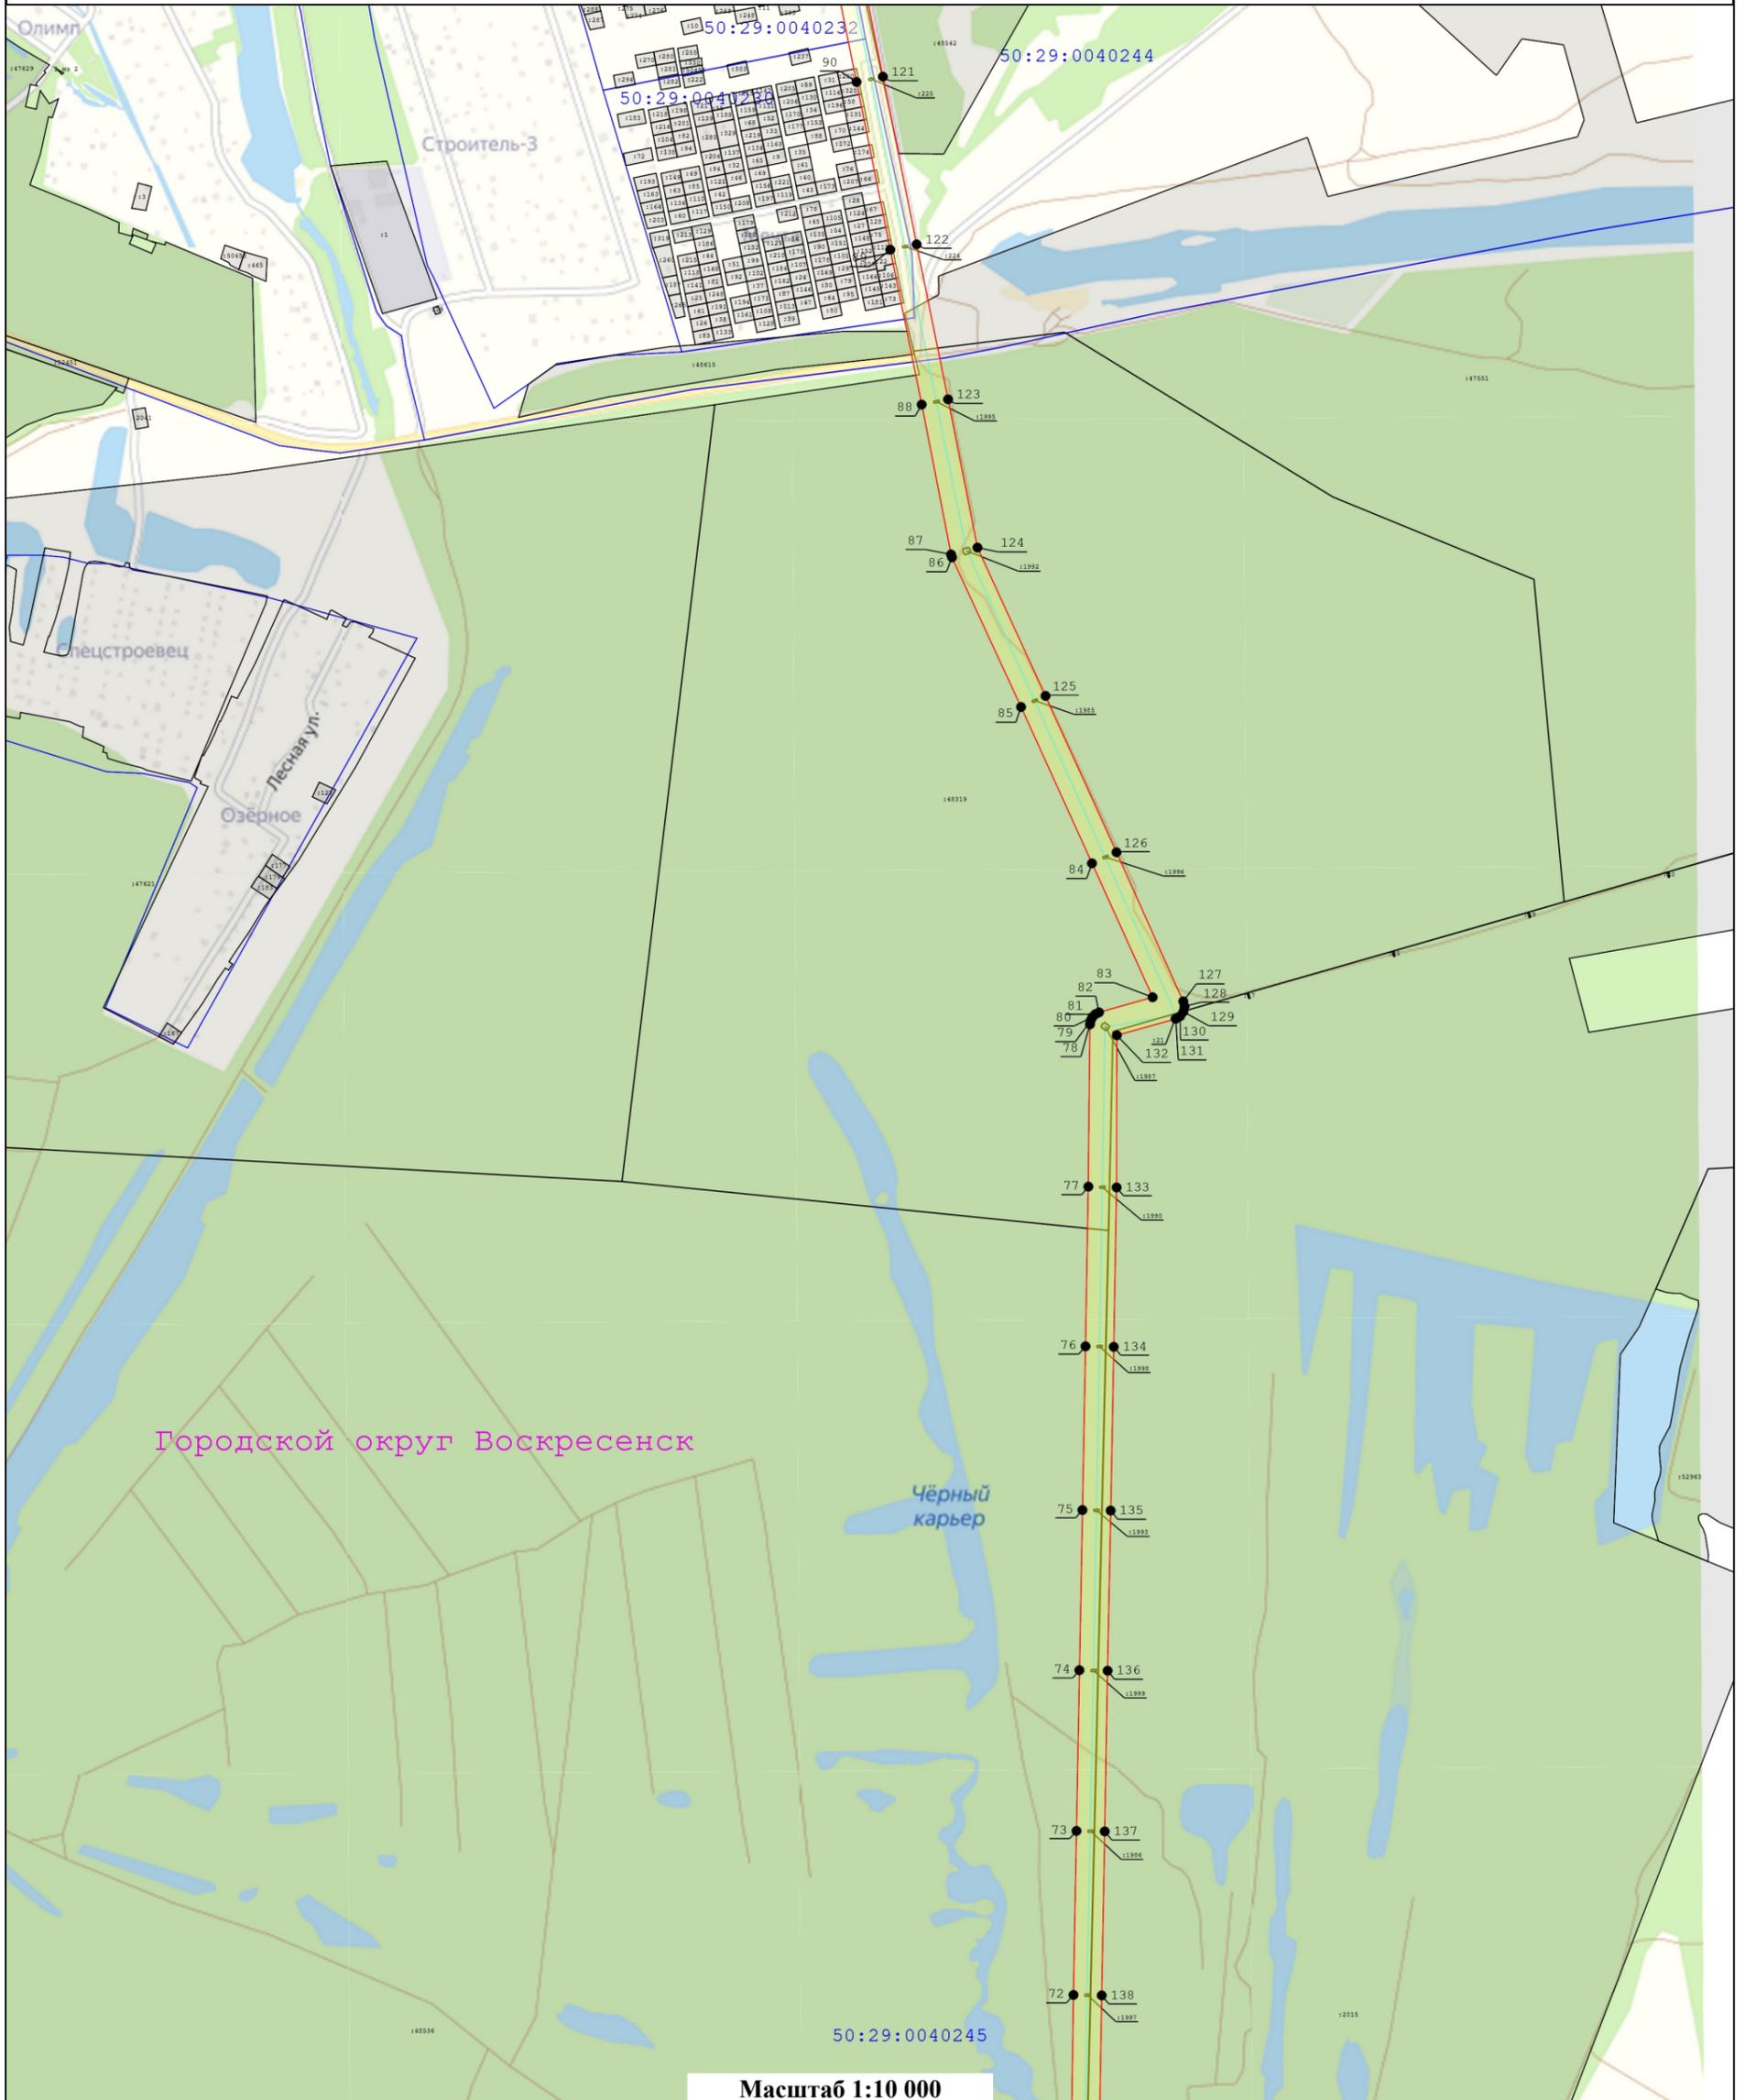

Масштаб 1:10 000


Условные обозначения:

- | | | | |
|---------------|---|-------|--|
| 148 | - Номер характерной точки границы публичного сервитута | : 136 | - Кадастровый номер земельного участка |
| | - Ось линии электропередач | | - Существующая часть границы, имеющиеся в ЕГРН сведения о которой достаточны для определения ее местоположения |
| | - Характерная точка границы зоны публичного сервитута, сведения о которой позволяют однозначно определить ее положение на местности | | - Граница кадастрового квартала |
| 50:35:0030306 | - Номер кадастрового квартала | | - Граница охранной зоны линии электропередачи |
| | - Вновь образуемая граница публичного сервитута, сведения о которой достаточны для определения ее местоположения | | |

Схема расположения границ публичного сервитута
"Линия электропередачи 110 кВ Лопатино-Берендино"

Лист 1

выноска 3

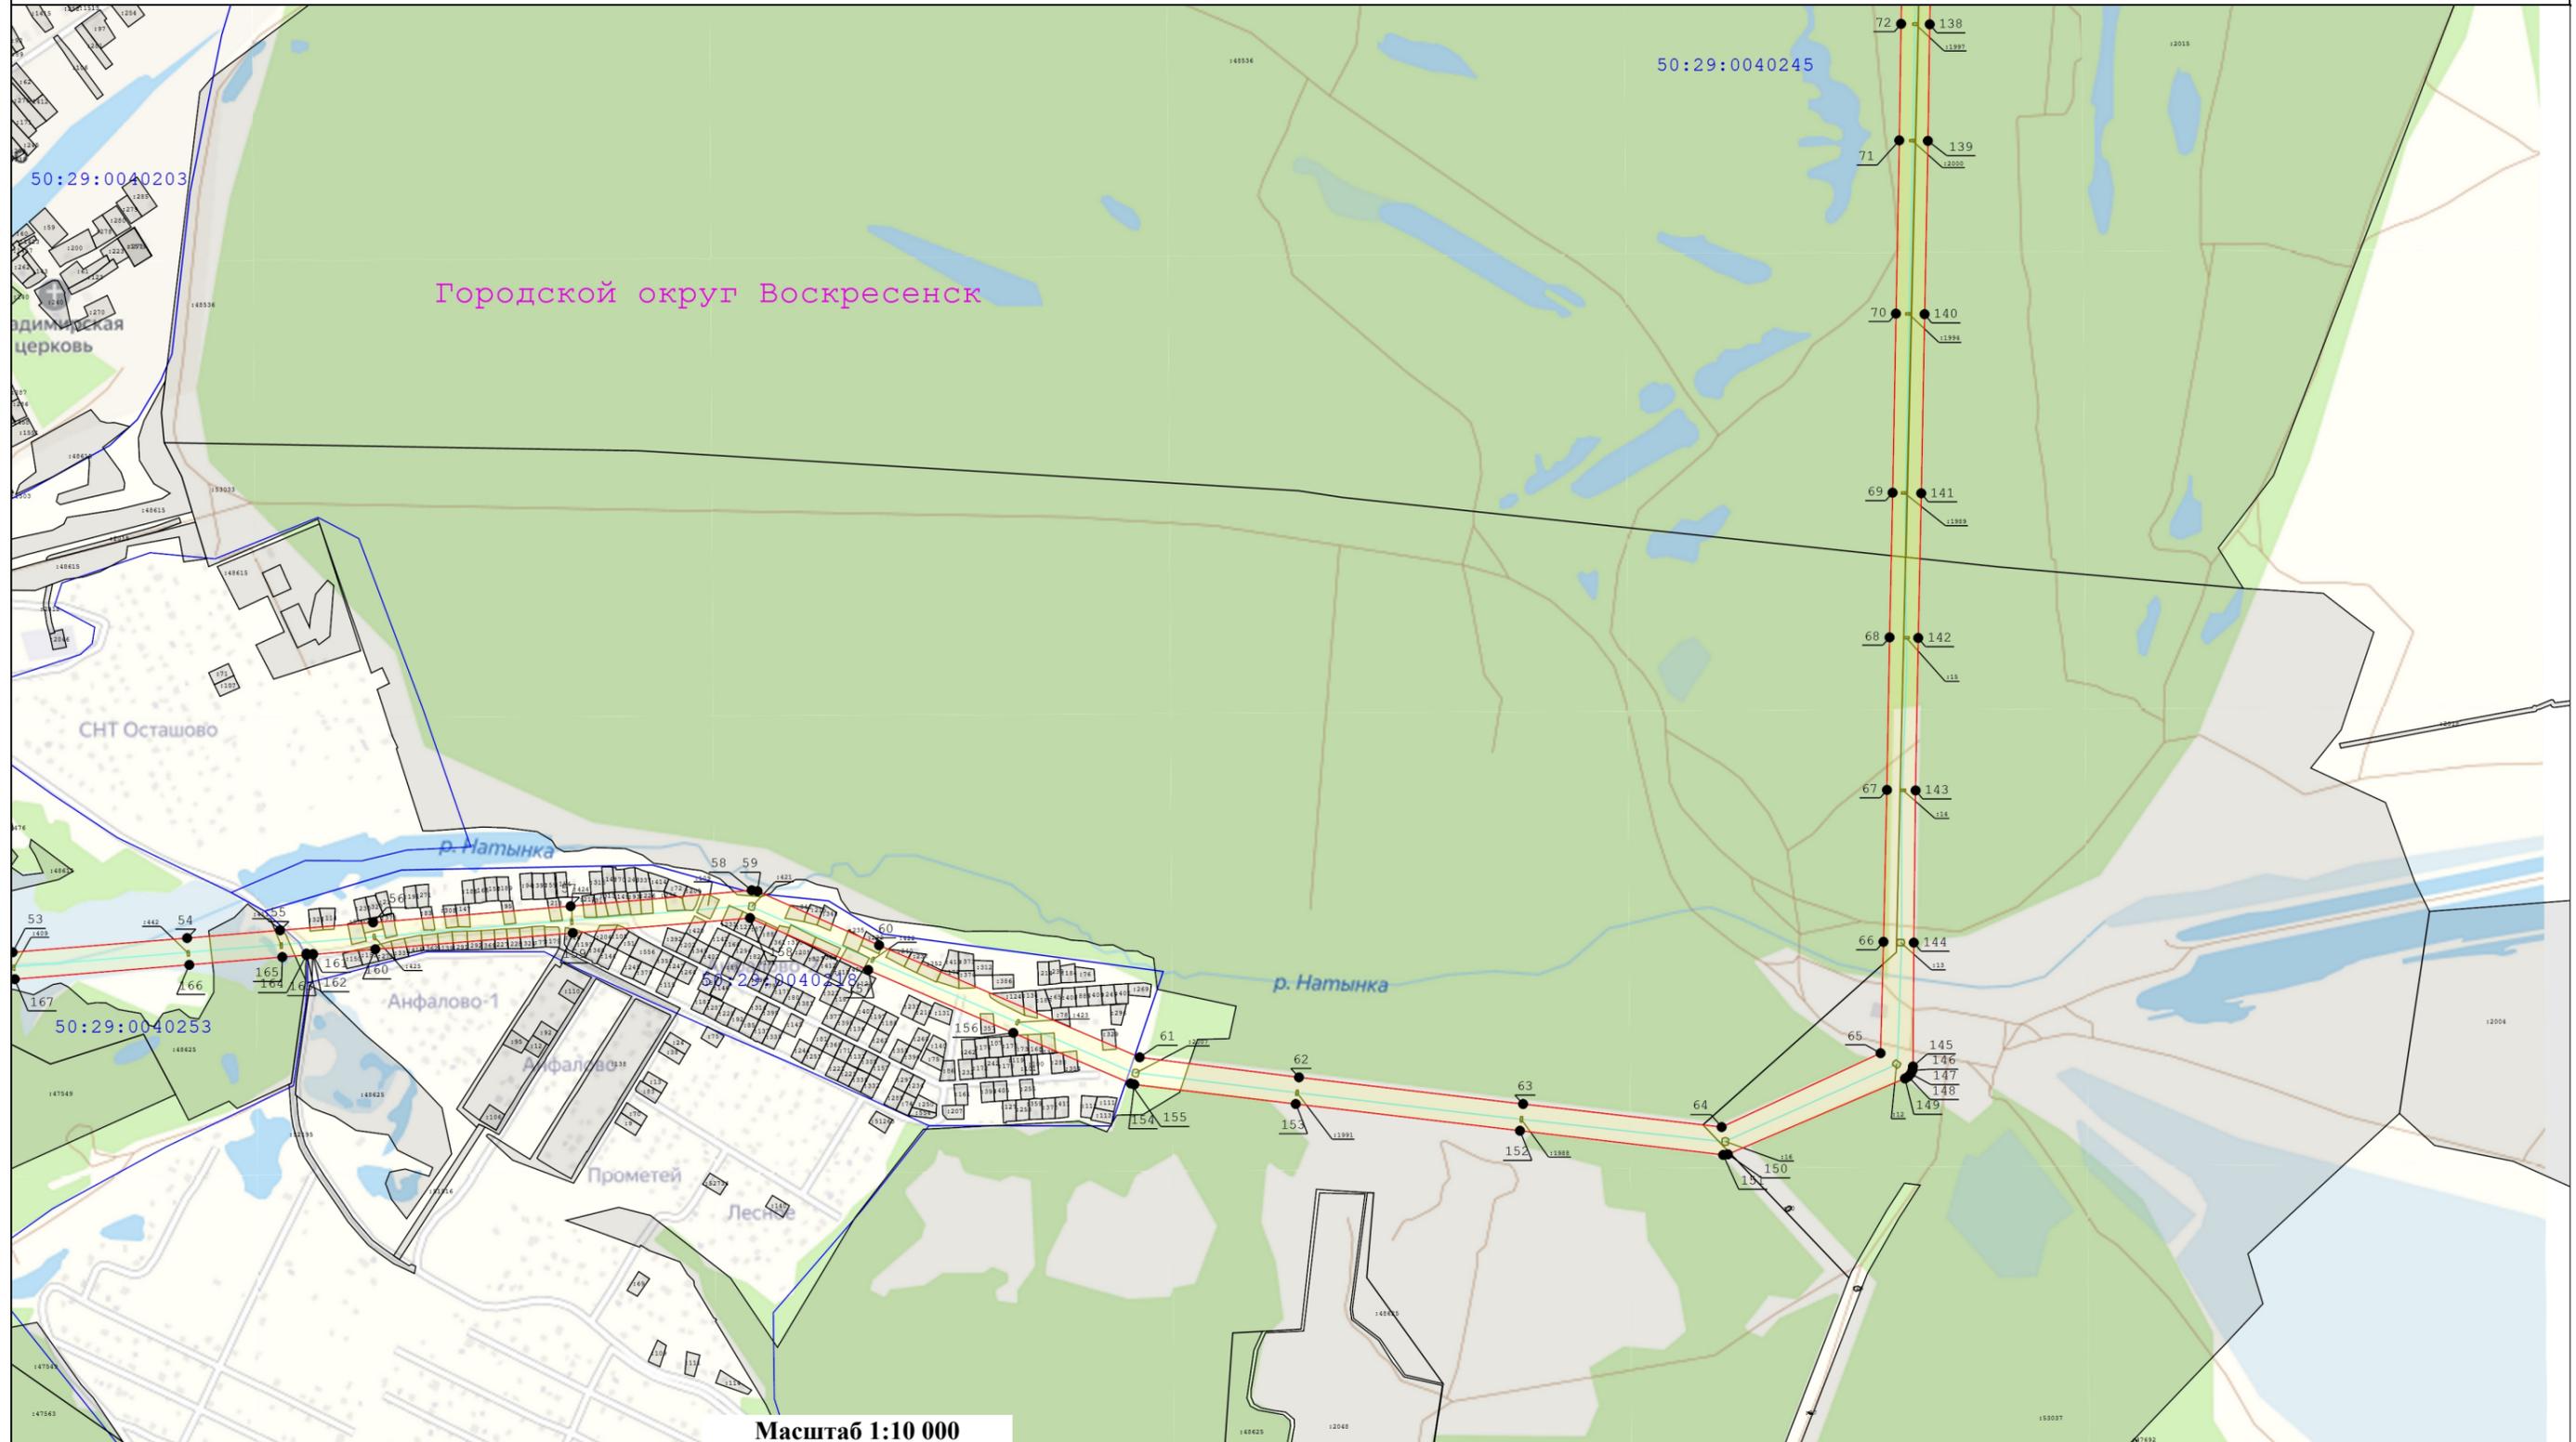

Масштаб 1:10 000


Условные обозначения:

- | | | | | | |
|---------------|--|-------|---|----------------------------|--|
| 148 | - Номер характерной точки границы публичного сервитута | : 136 | - Кадастровый номер земельного участка | - Ось линии электропередач | |
| | - Существующая часть границы, имеющиеся в ЕГРН сведения о которой достаточны для определения ее местоположения | ● | - Характерная точка границы зоны публичного сервитута, сведения о которой позволяют однозначно определить ее положение на местности | | - Граница кадастрового квартала |
| 50:35:0030306 | - Номер кадастрового квартала | | - Граница охранной зоны линии электропередачи | | - Вновь образуемая граница публичного сервитута, сведения о которой достаточны для определения ее местоположения |

Схема расположения границ публичного сервитута
"Линия электропередачи 110 кВ Лопатино-Бердино"

Лист 1

выноски 4

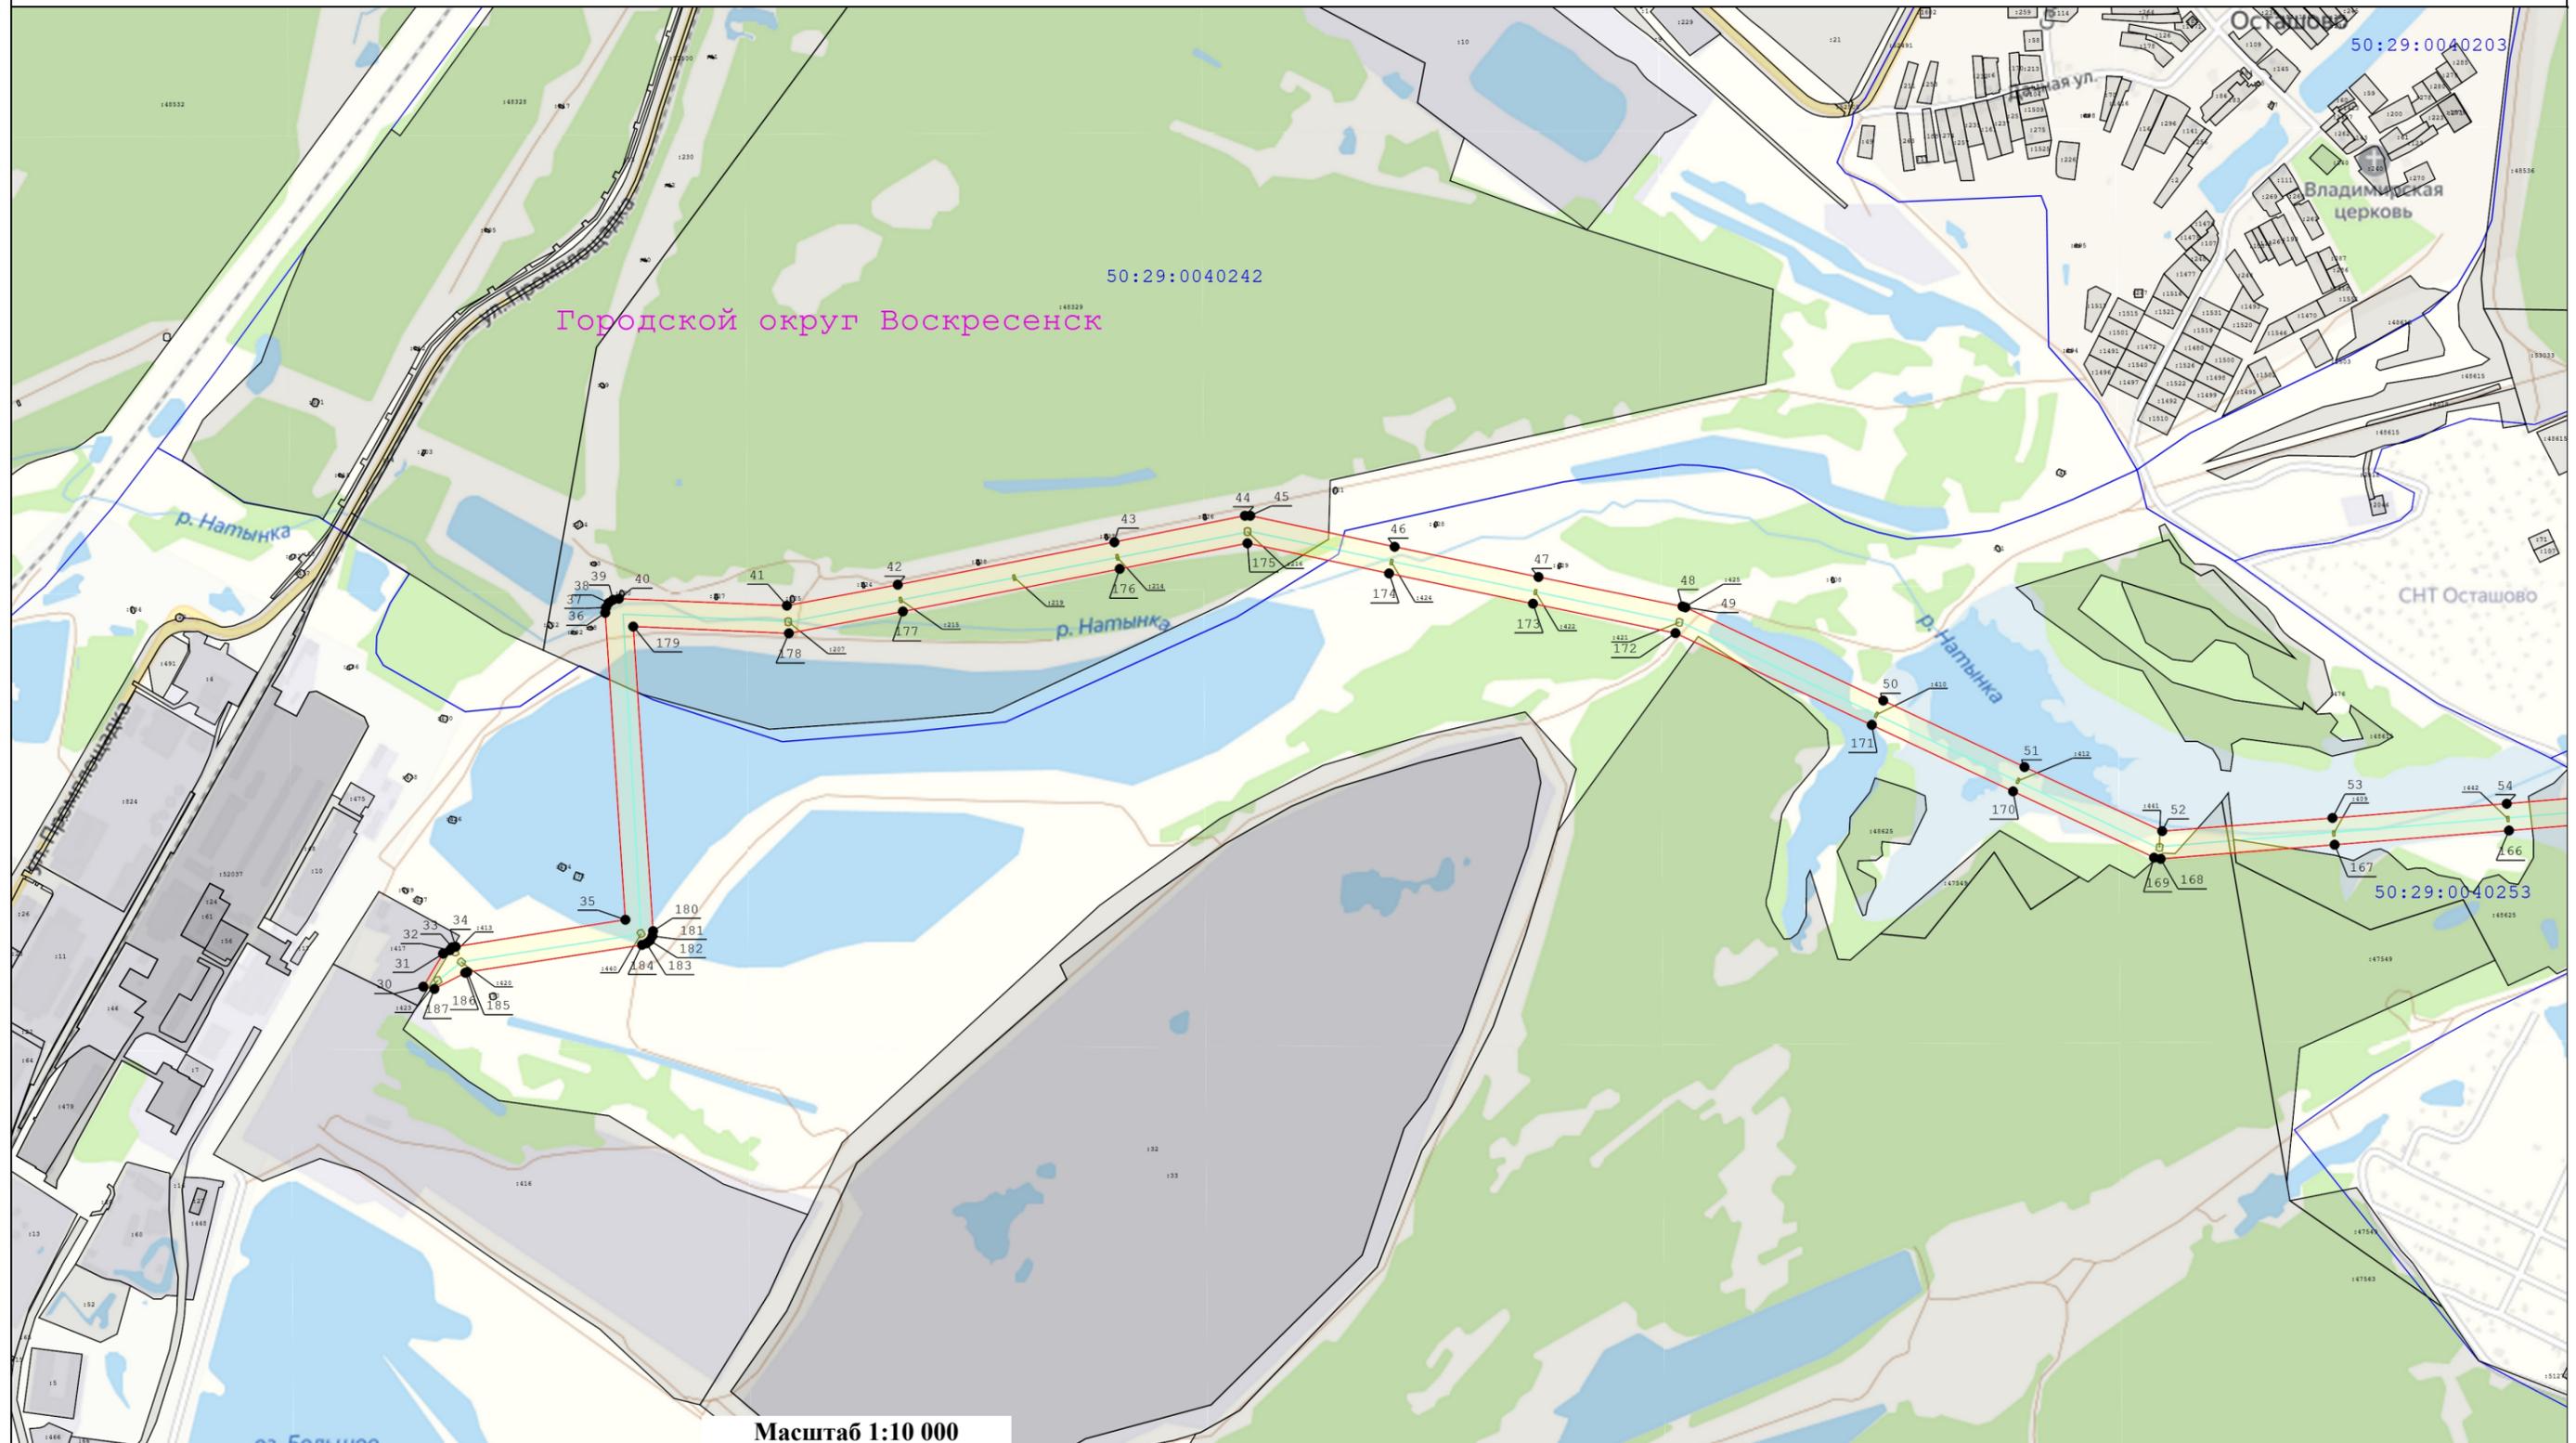

Условные обозначения:

- | | | | | | |
|---------------|--|-------|---|---|--|
| 148 | - Номер характерной точки границы публичного сервитута | : 136 | - Кадастровый номер земельного участка | — | - Ось линии электропередач |
| — | - Существующая часть границы, имеющиеся в ЕГРН сведения о которой достаточны для определения ее местоположения | ● | - Характерная точка границы зоны публичного сервитута, сведения о которой позволяют однозначно определить ее положение на местности | — | - Граница кадастрового квартала |
| 50:35:0030306 | - Номер кадастрового квартала | ■ | - Граница охранной зоны линии электропередачи | — | - вновь образуемая граница публичного сервитута, сведения о которой достаточны для определения ее местоположения |