

«Утверждена»

Постановление администрации  
Орехово-Зуевского городского округа  
Московской области

от 25.08.2021 № 3034

**СХЕМА РАЗМЕЩЕНИЯ РЕКЛАМНЫХ КОНСТРУКЦИЙ НА ТЕРРИТОРИИ  
ОРЕХОВО-ЗУЕВСКОГО ГОРОДСКОГО  
ОКРУГА МОСКОВСКОЙ ОБЛАСТИ**


Согласовано:

\_\_\_\_\_  
Письмо первого заместителя ГУИП МО  
Менчука А.Д.

“ 27 ” 07 2021 года №35 исх-3094/

# СХЕМА РАЗМЕЩЕНИЯ РЕКЛАМНЫХ КОНСТРУКЦИЙ НА ТЕРРИТОРИИ МУНИЦИПАЛЬНОГО ОБРАЗОВАНИЯ ОРЕХОВО-ЗУЕВСКОГО ГОРОДСКОГО ОКРУГА МОСКОВСКОЙ ОБЛАСТИ

Схема расположения квадратов:

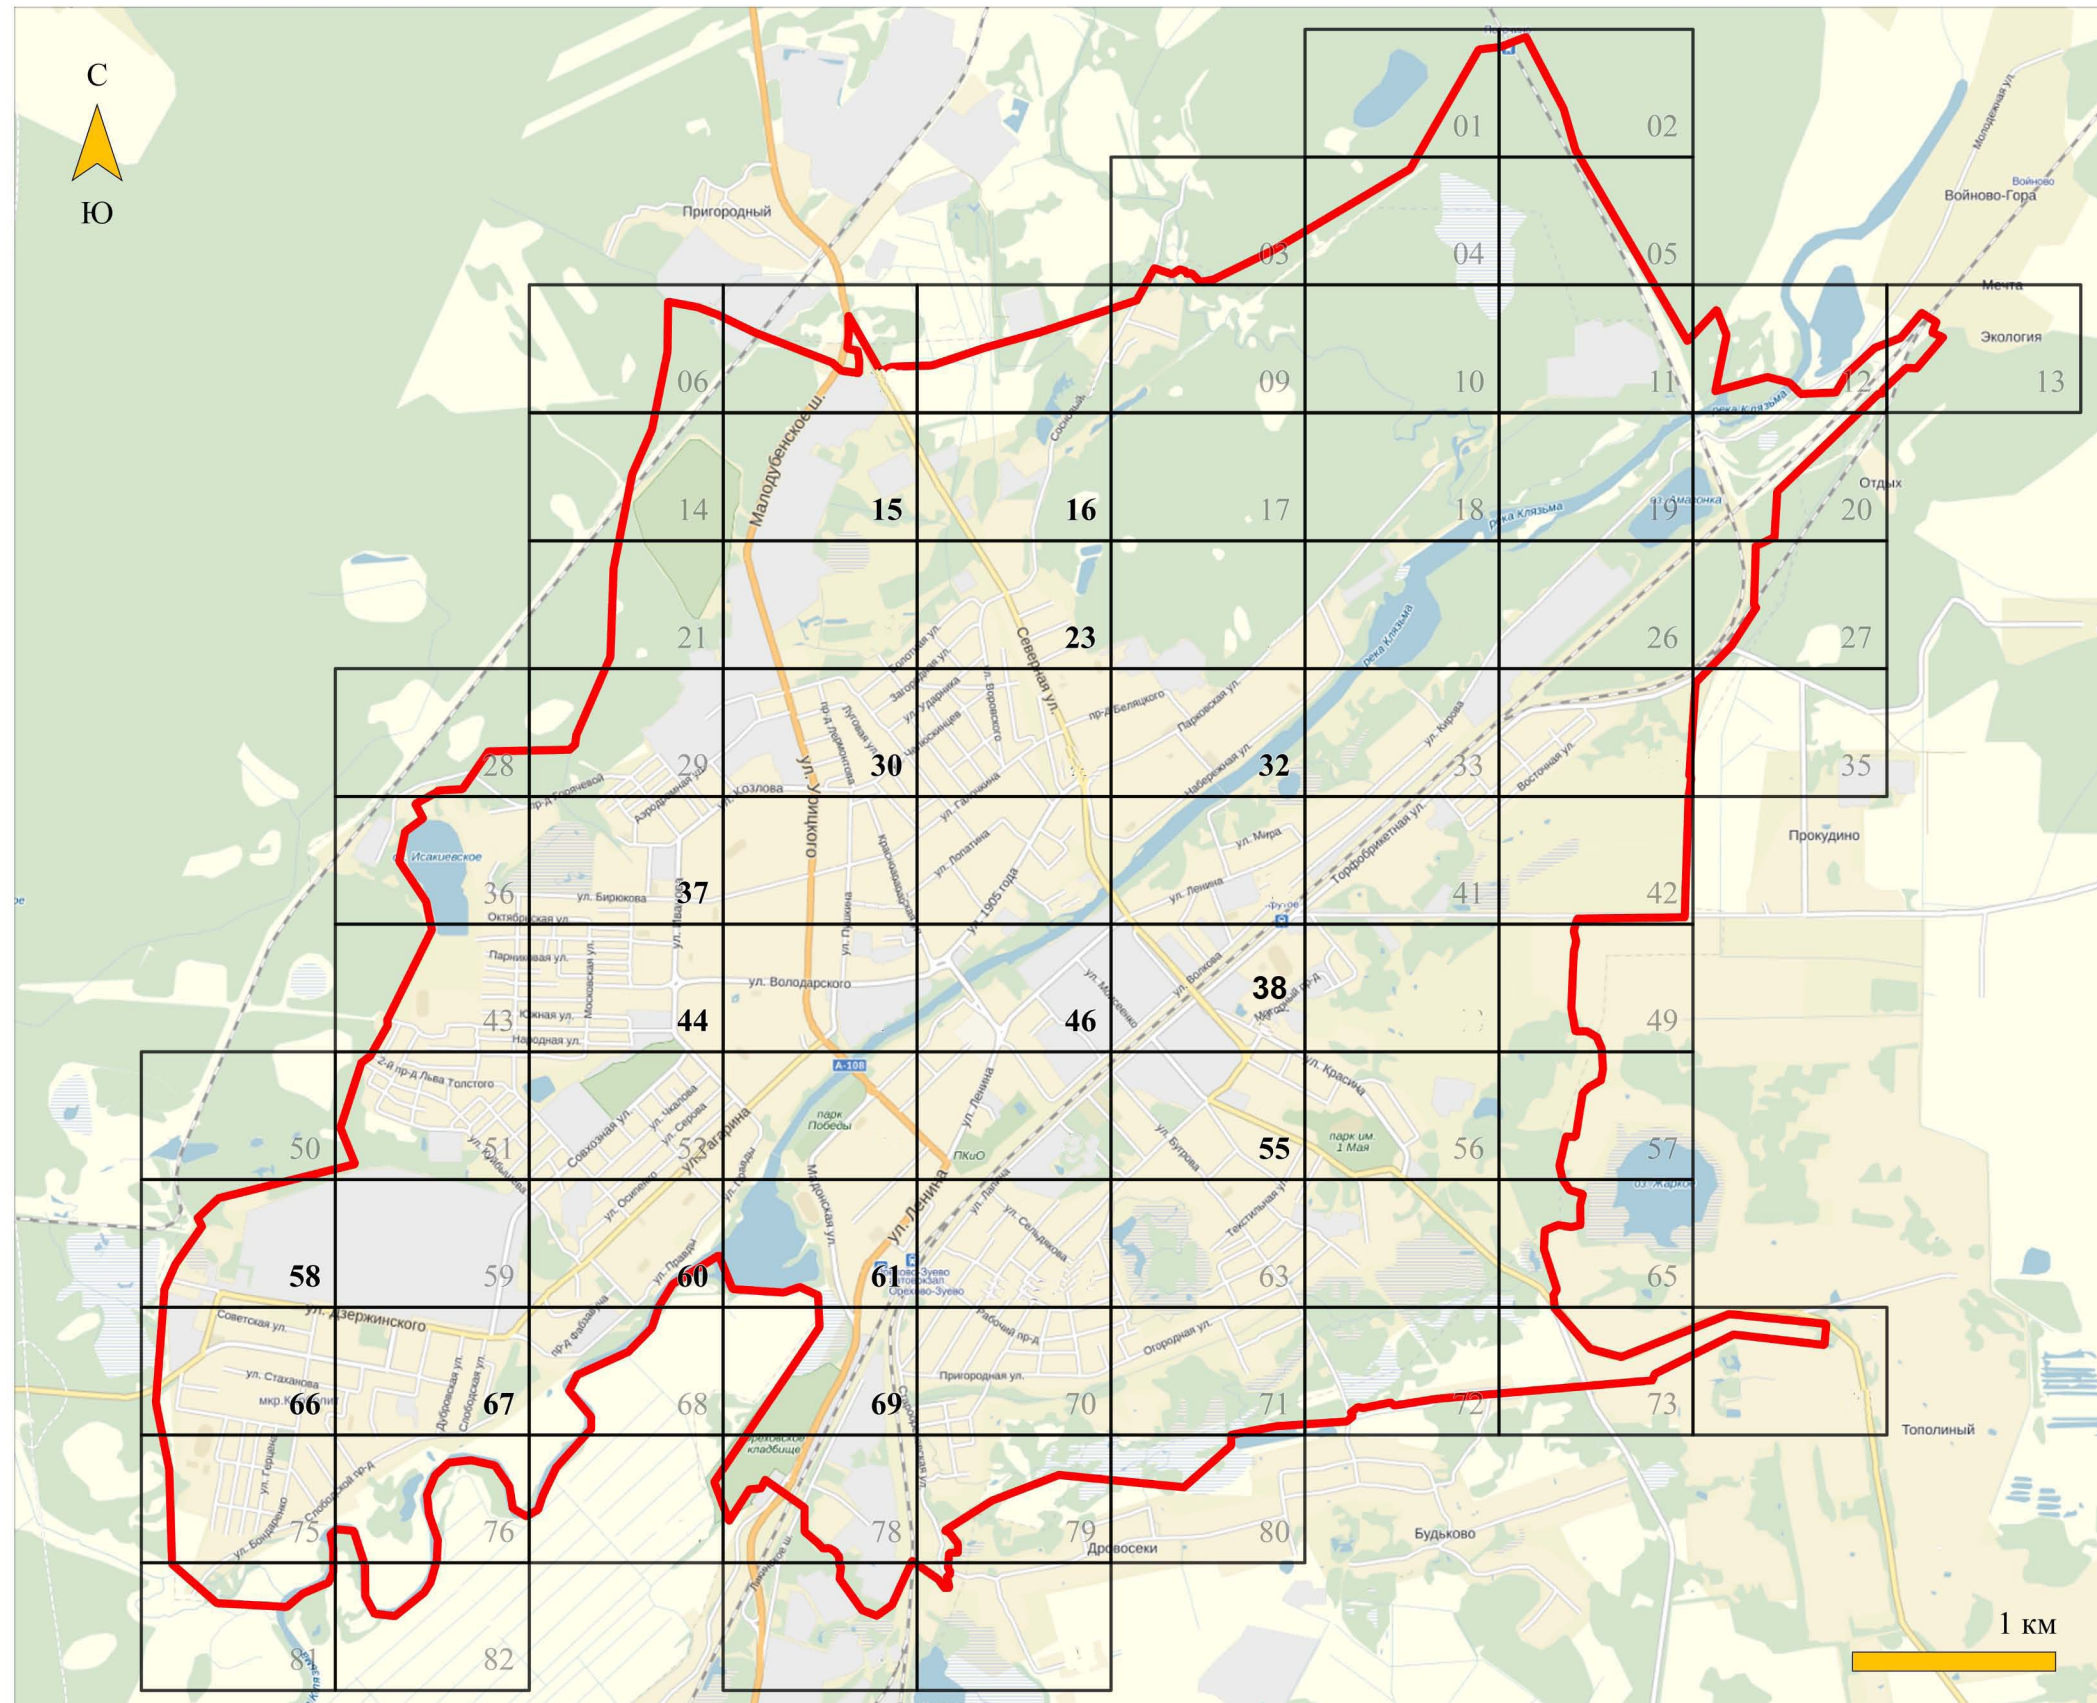

## Символьные обозначения:

— границы муниципального образования «городской округ Орехово-Зуево» Московской области



отдельностоящая щитовая двухсторонняя рекламная конструкция, имеющая статичные рекламные поля 3х6 м и внешний подсвет обеих сторон



отдельностоящая двухсторонняя рекламная конструкция типа ситиборд с автоматической сменой обеих экспозиций, имеющих рекламные поля 2,7х3,7 м и внутренний подсвет обеих сторон



отдельностоящая двухсторонняя рекламная конструкция типа ситиформат с автоматической сменой обеих экспозиций, имеющих рекламные поля 1,2х1,8 м и внутренний подсвет обеих сторон



отдельностоящая односторонняя рекламная конструкция типа ситиформат с автоматической сменой экспозиции, имеющей рекламное поле 1,2х1,8 м и внутренний подсвет



пешеходный переход



место остановки автобуса



прочие дорожные знаки



отдельностоящая щитовая двухсторонняя рекламная конструкция, имеющая статичные рекламные поля 3х6 м и внешний подсвет обеих сторон



информационная стена




флагшток




Квадрат 07 (М 1:2500)




Квадрат 15 (М 1:2500)

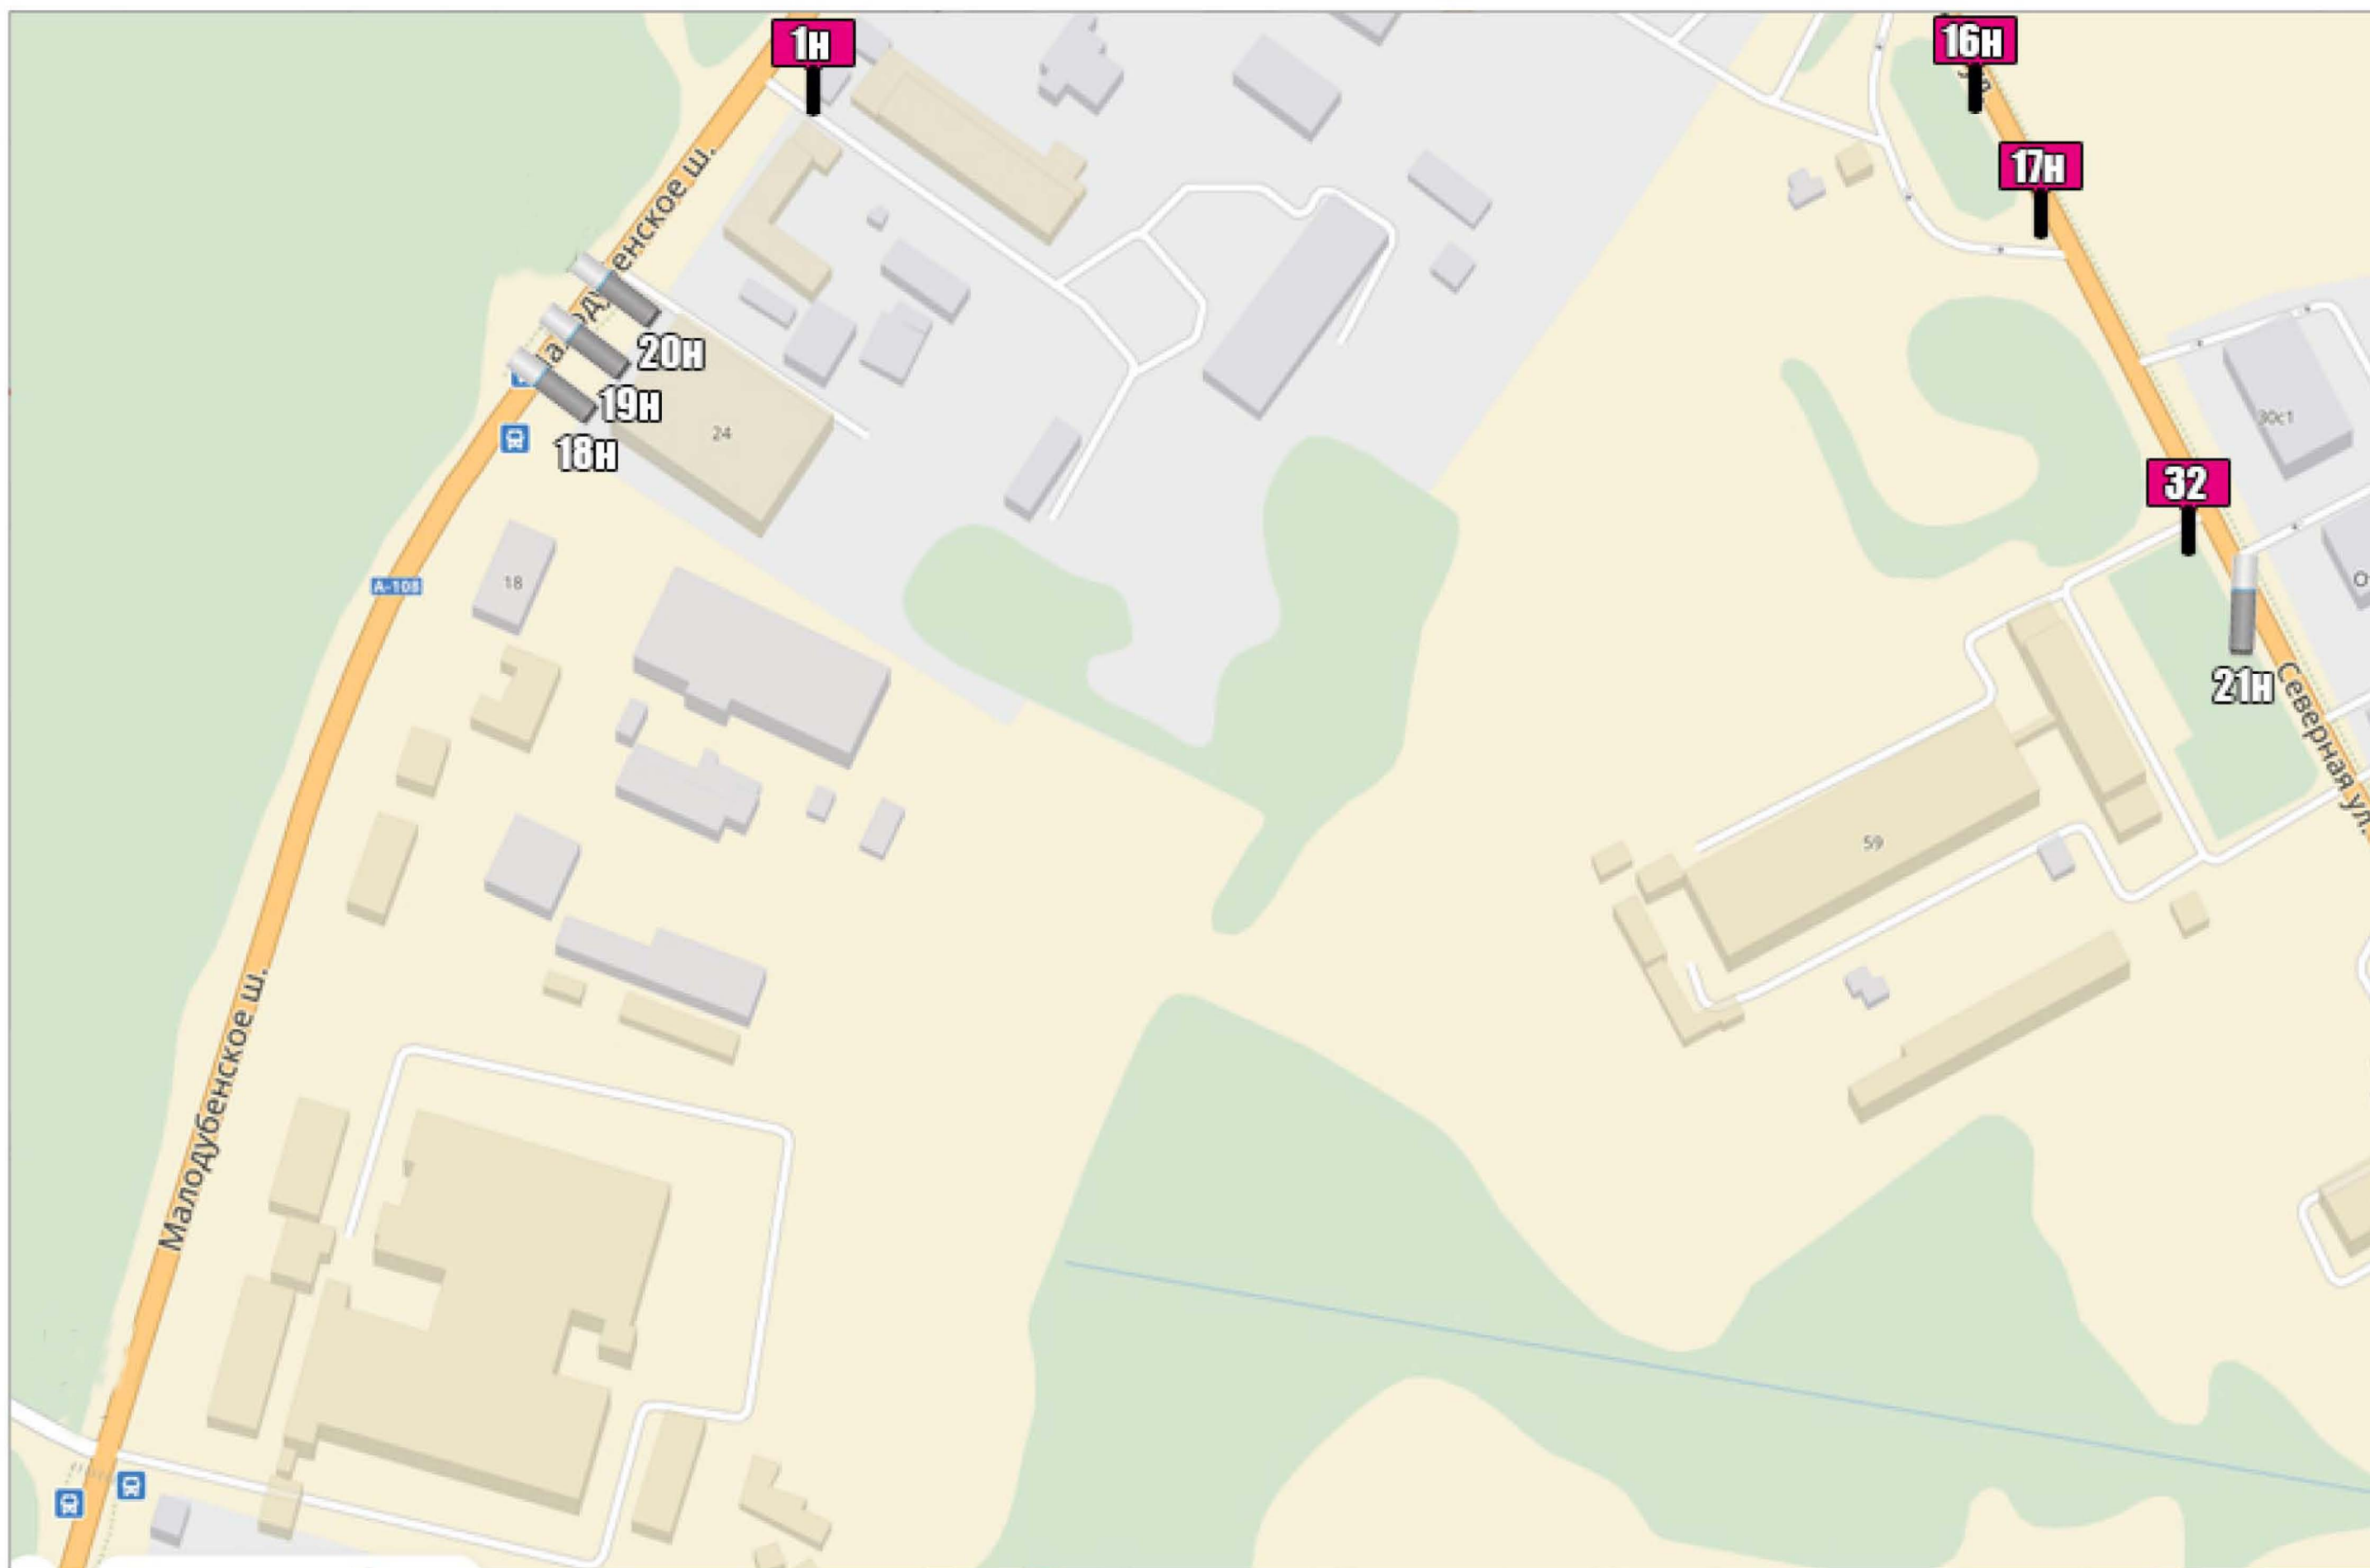


КВАДРАТ 16 (М 1:2500)

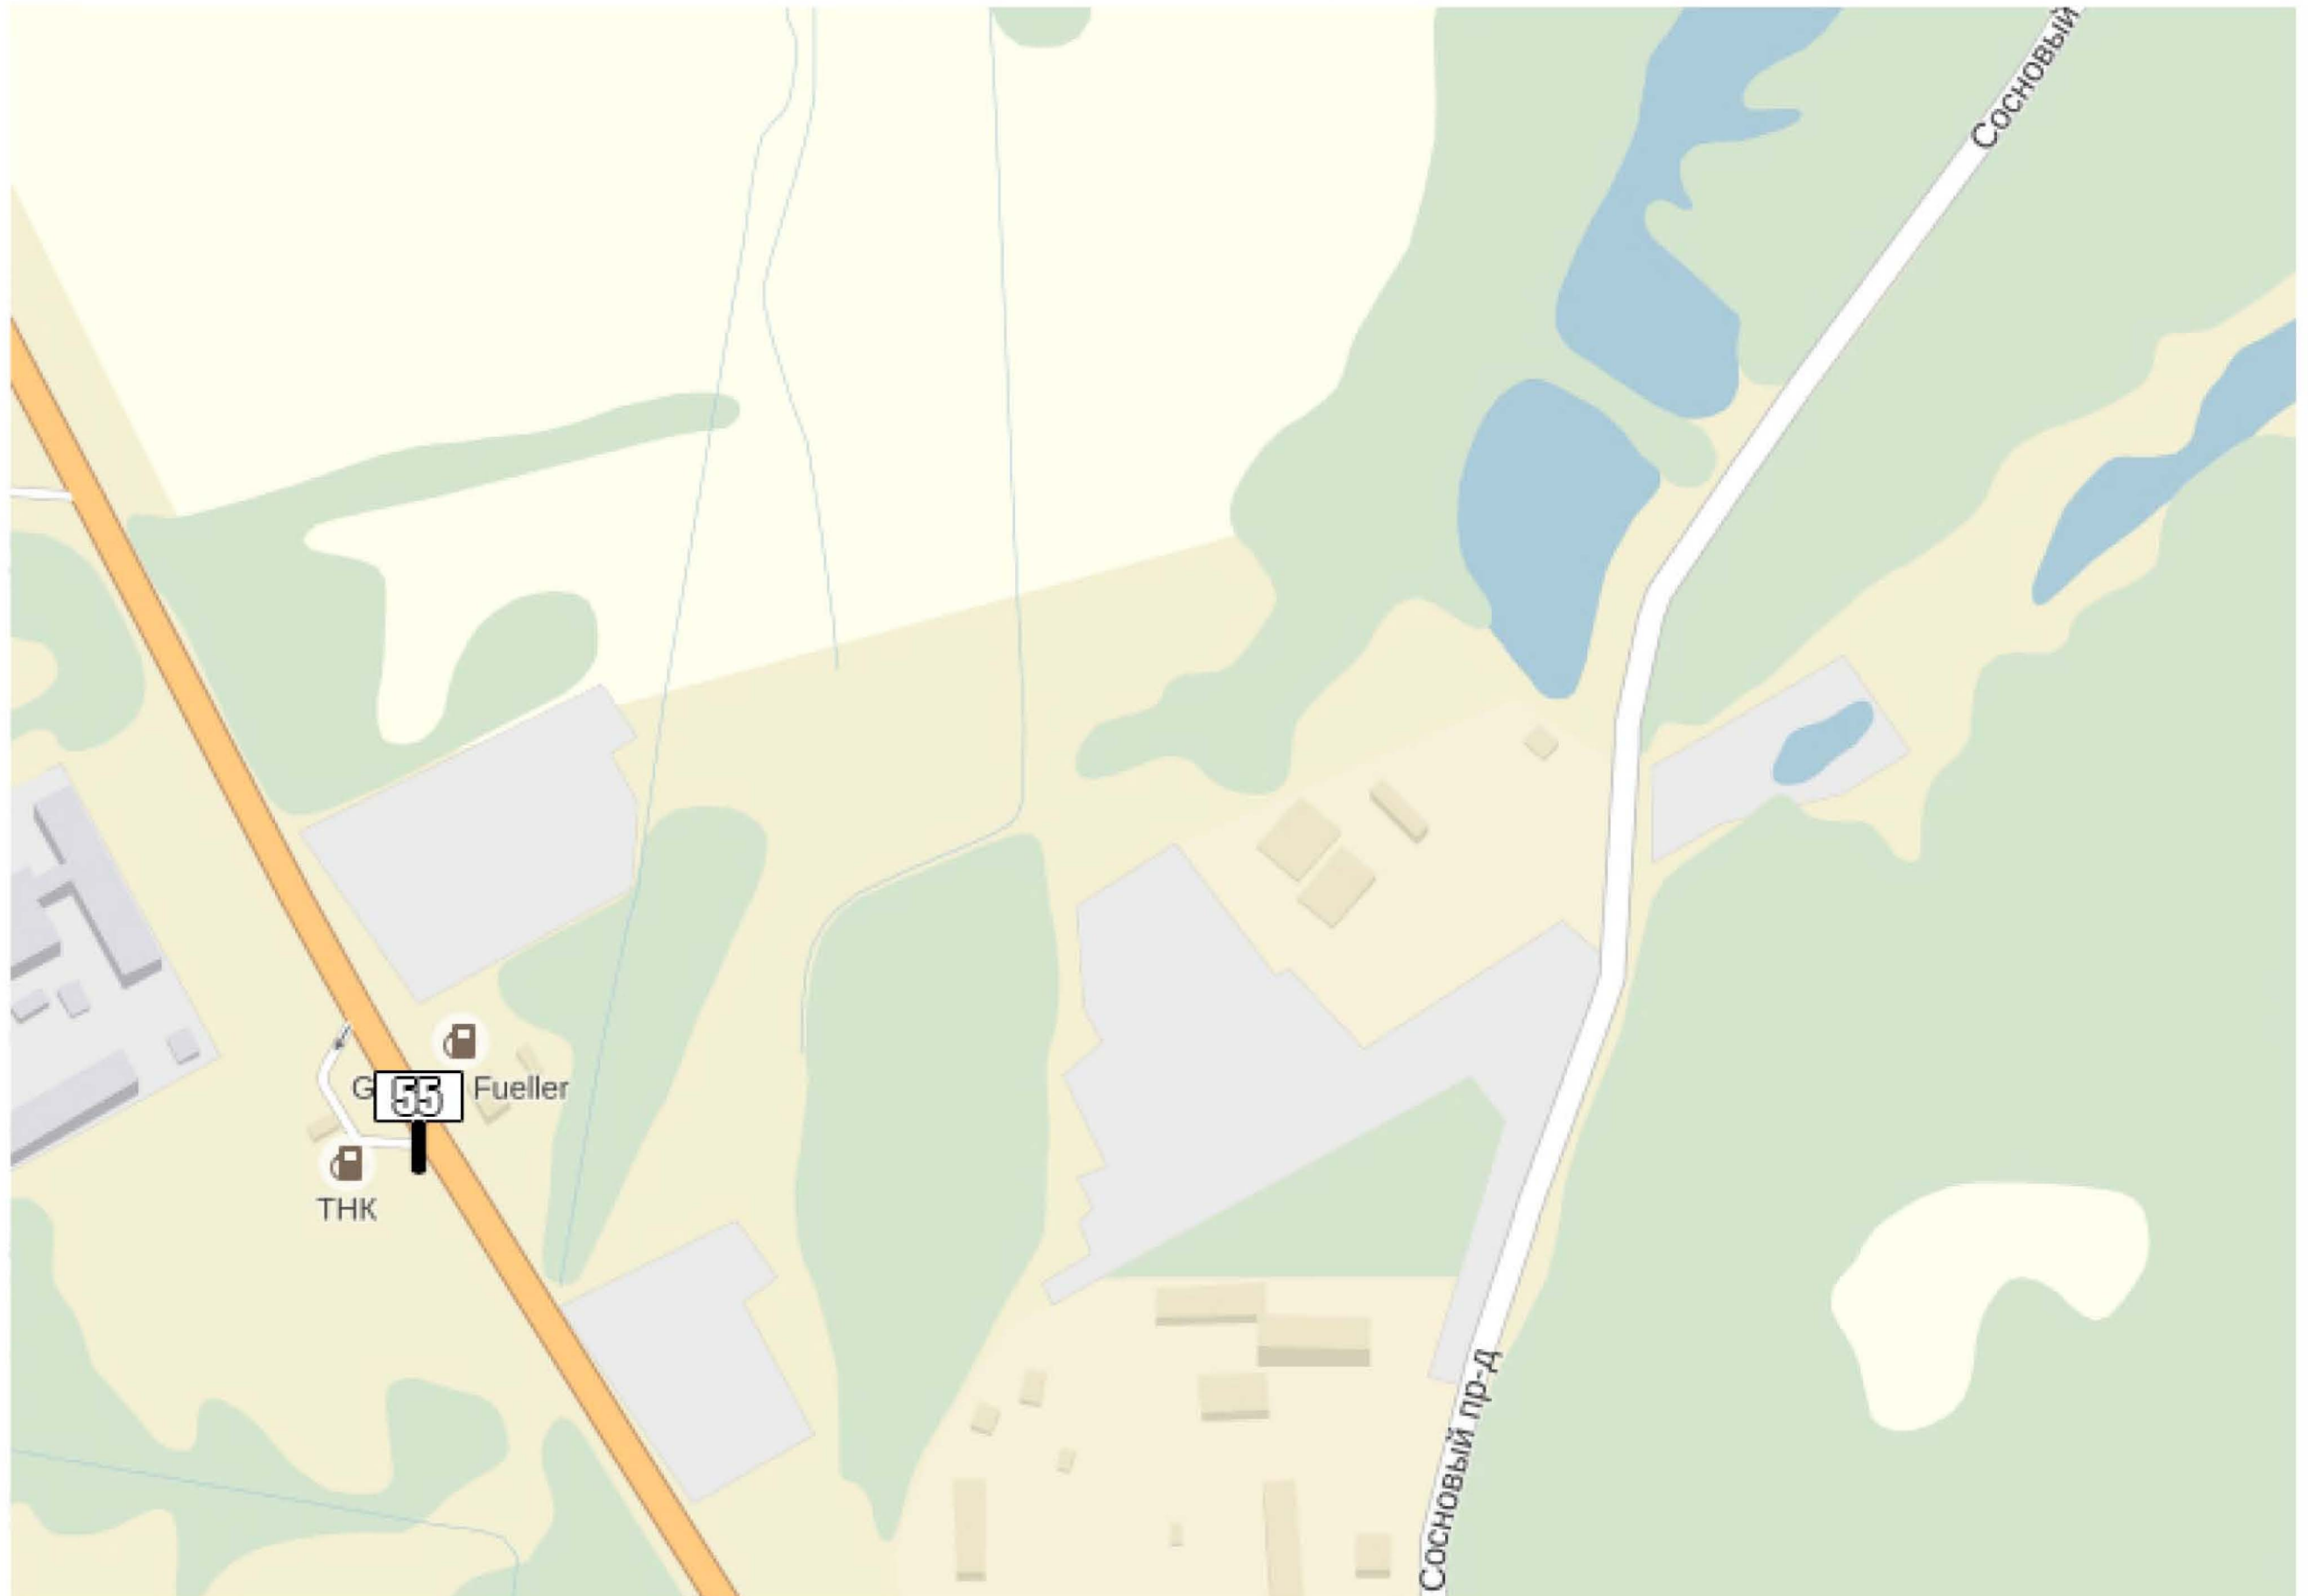

КВАДРАТ 22 (М 1:2500)

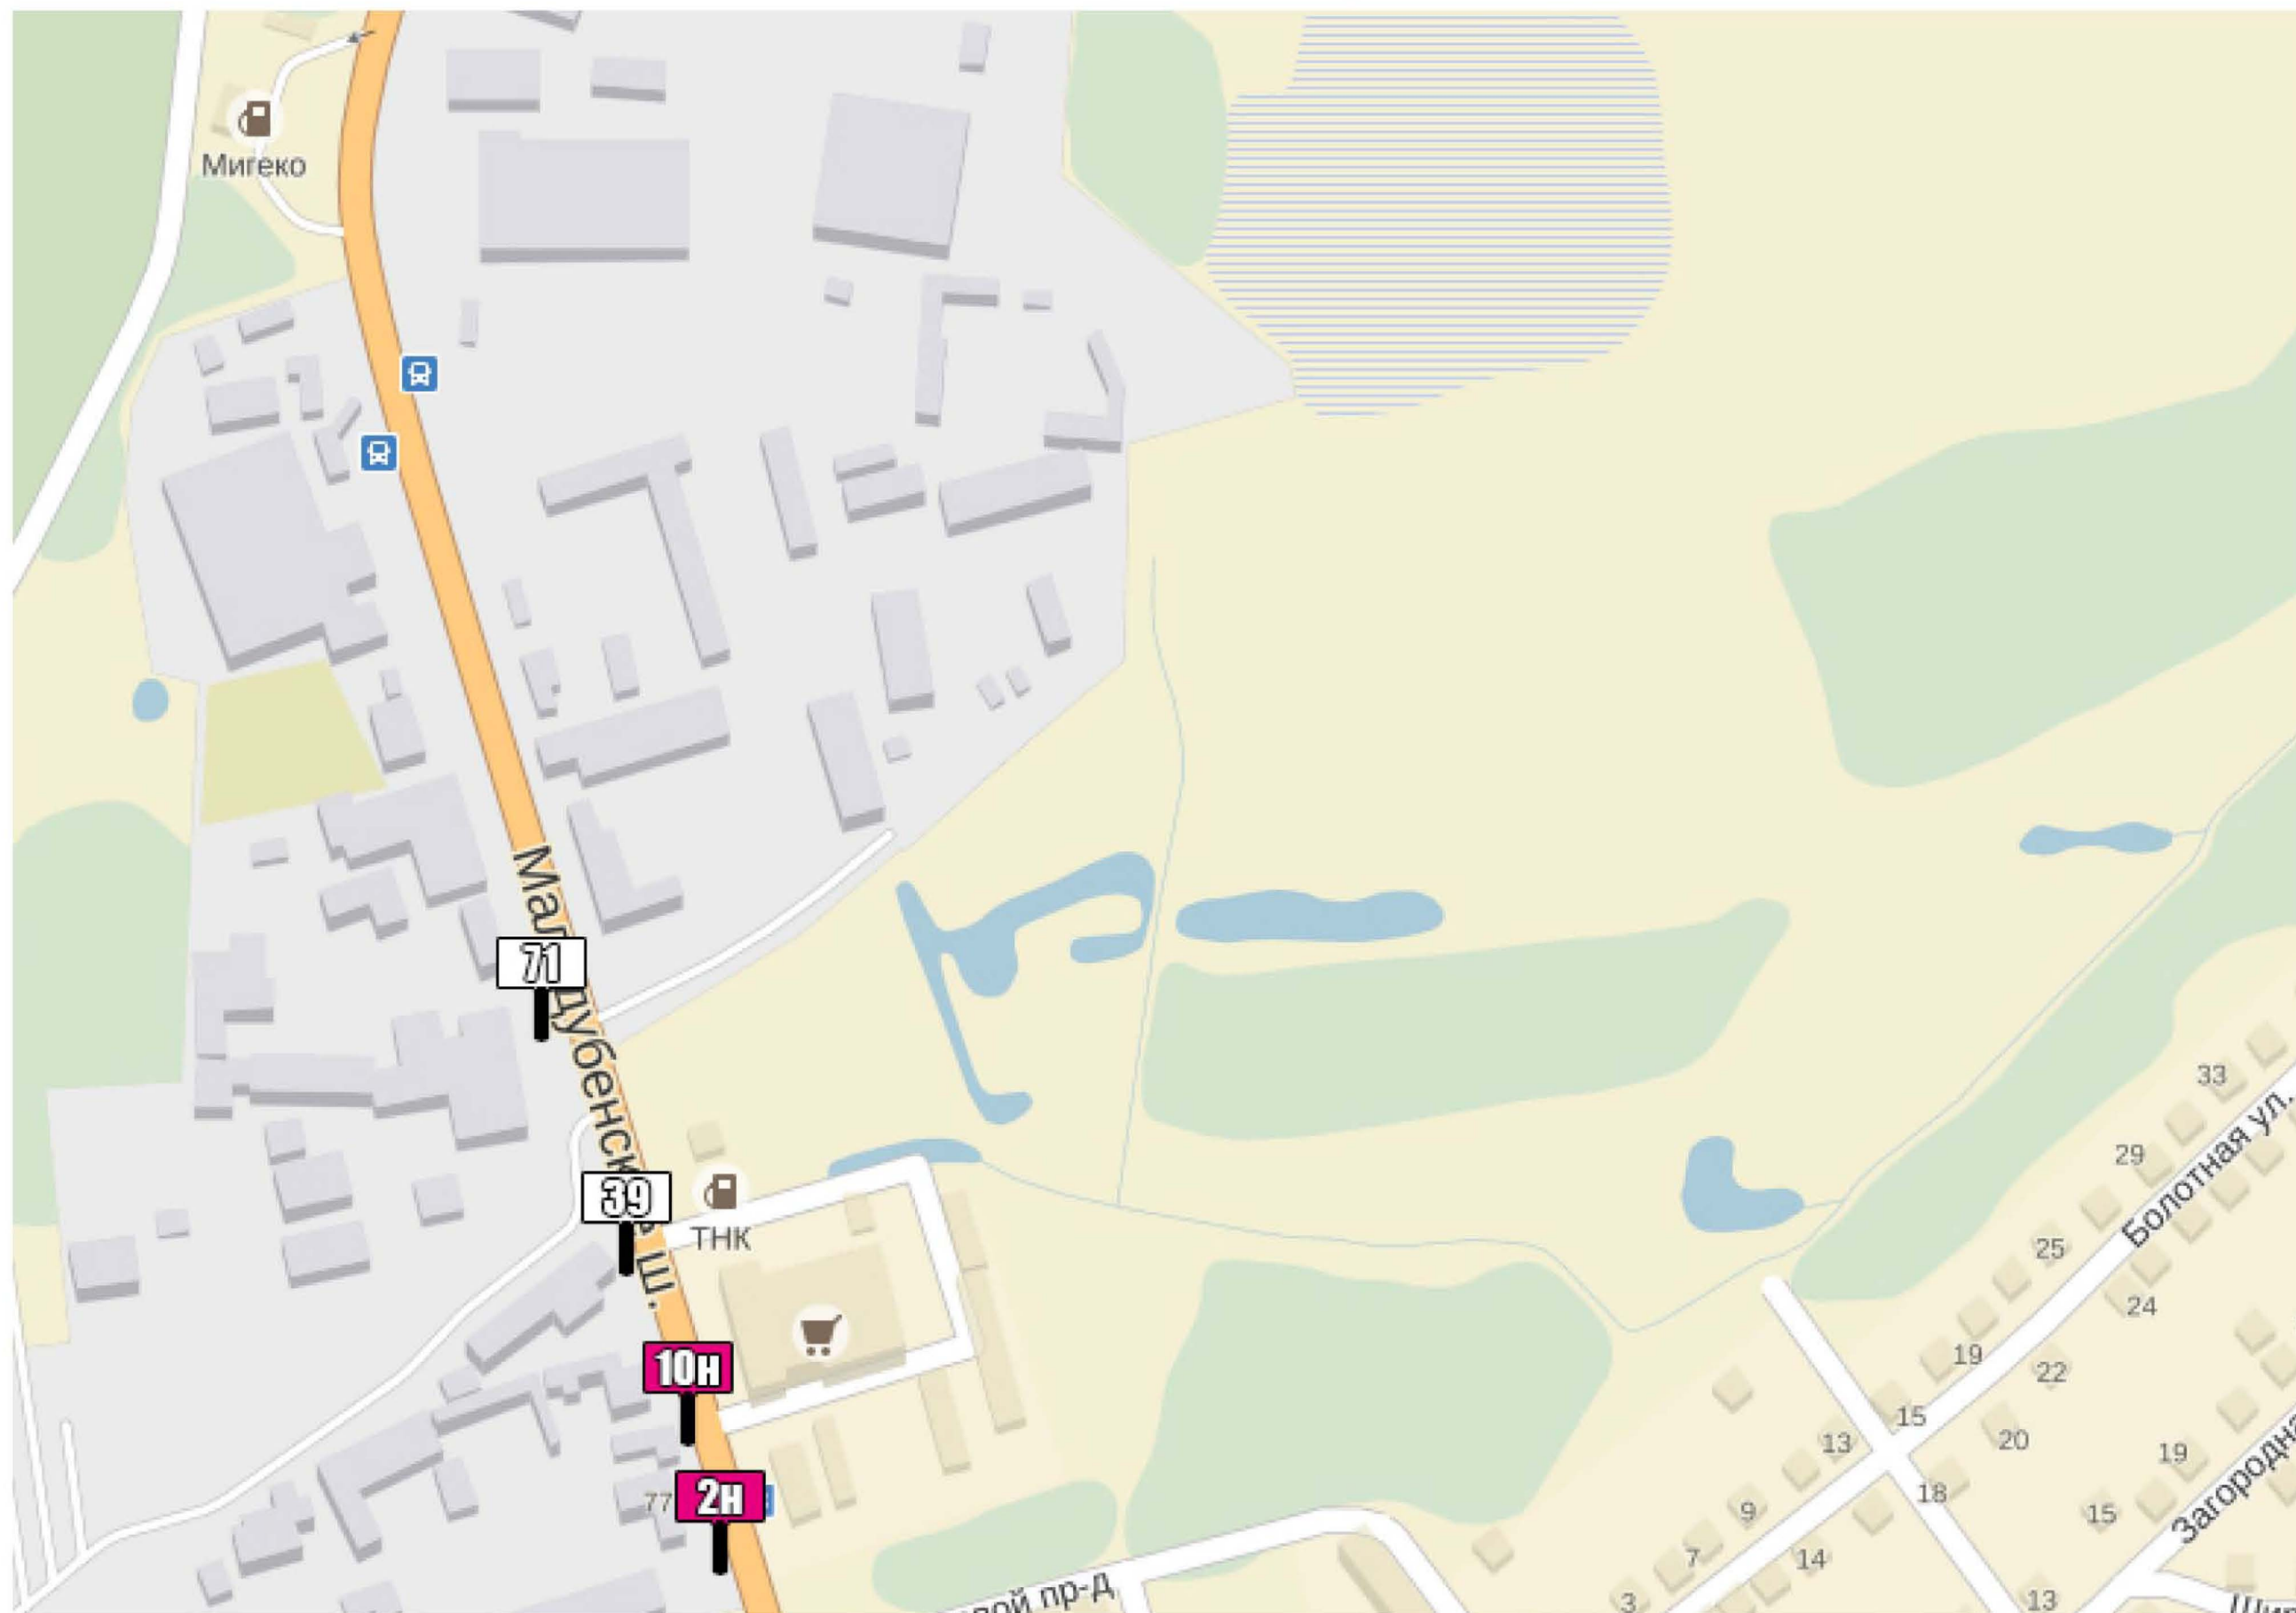


Квадрат 23 (М 1:2500)

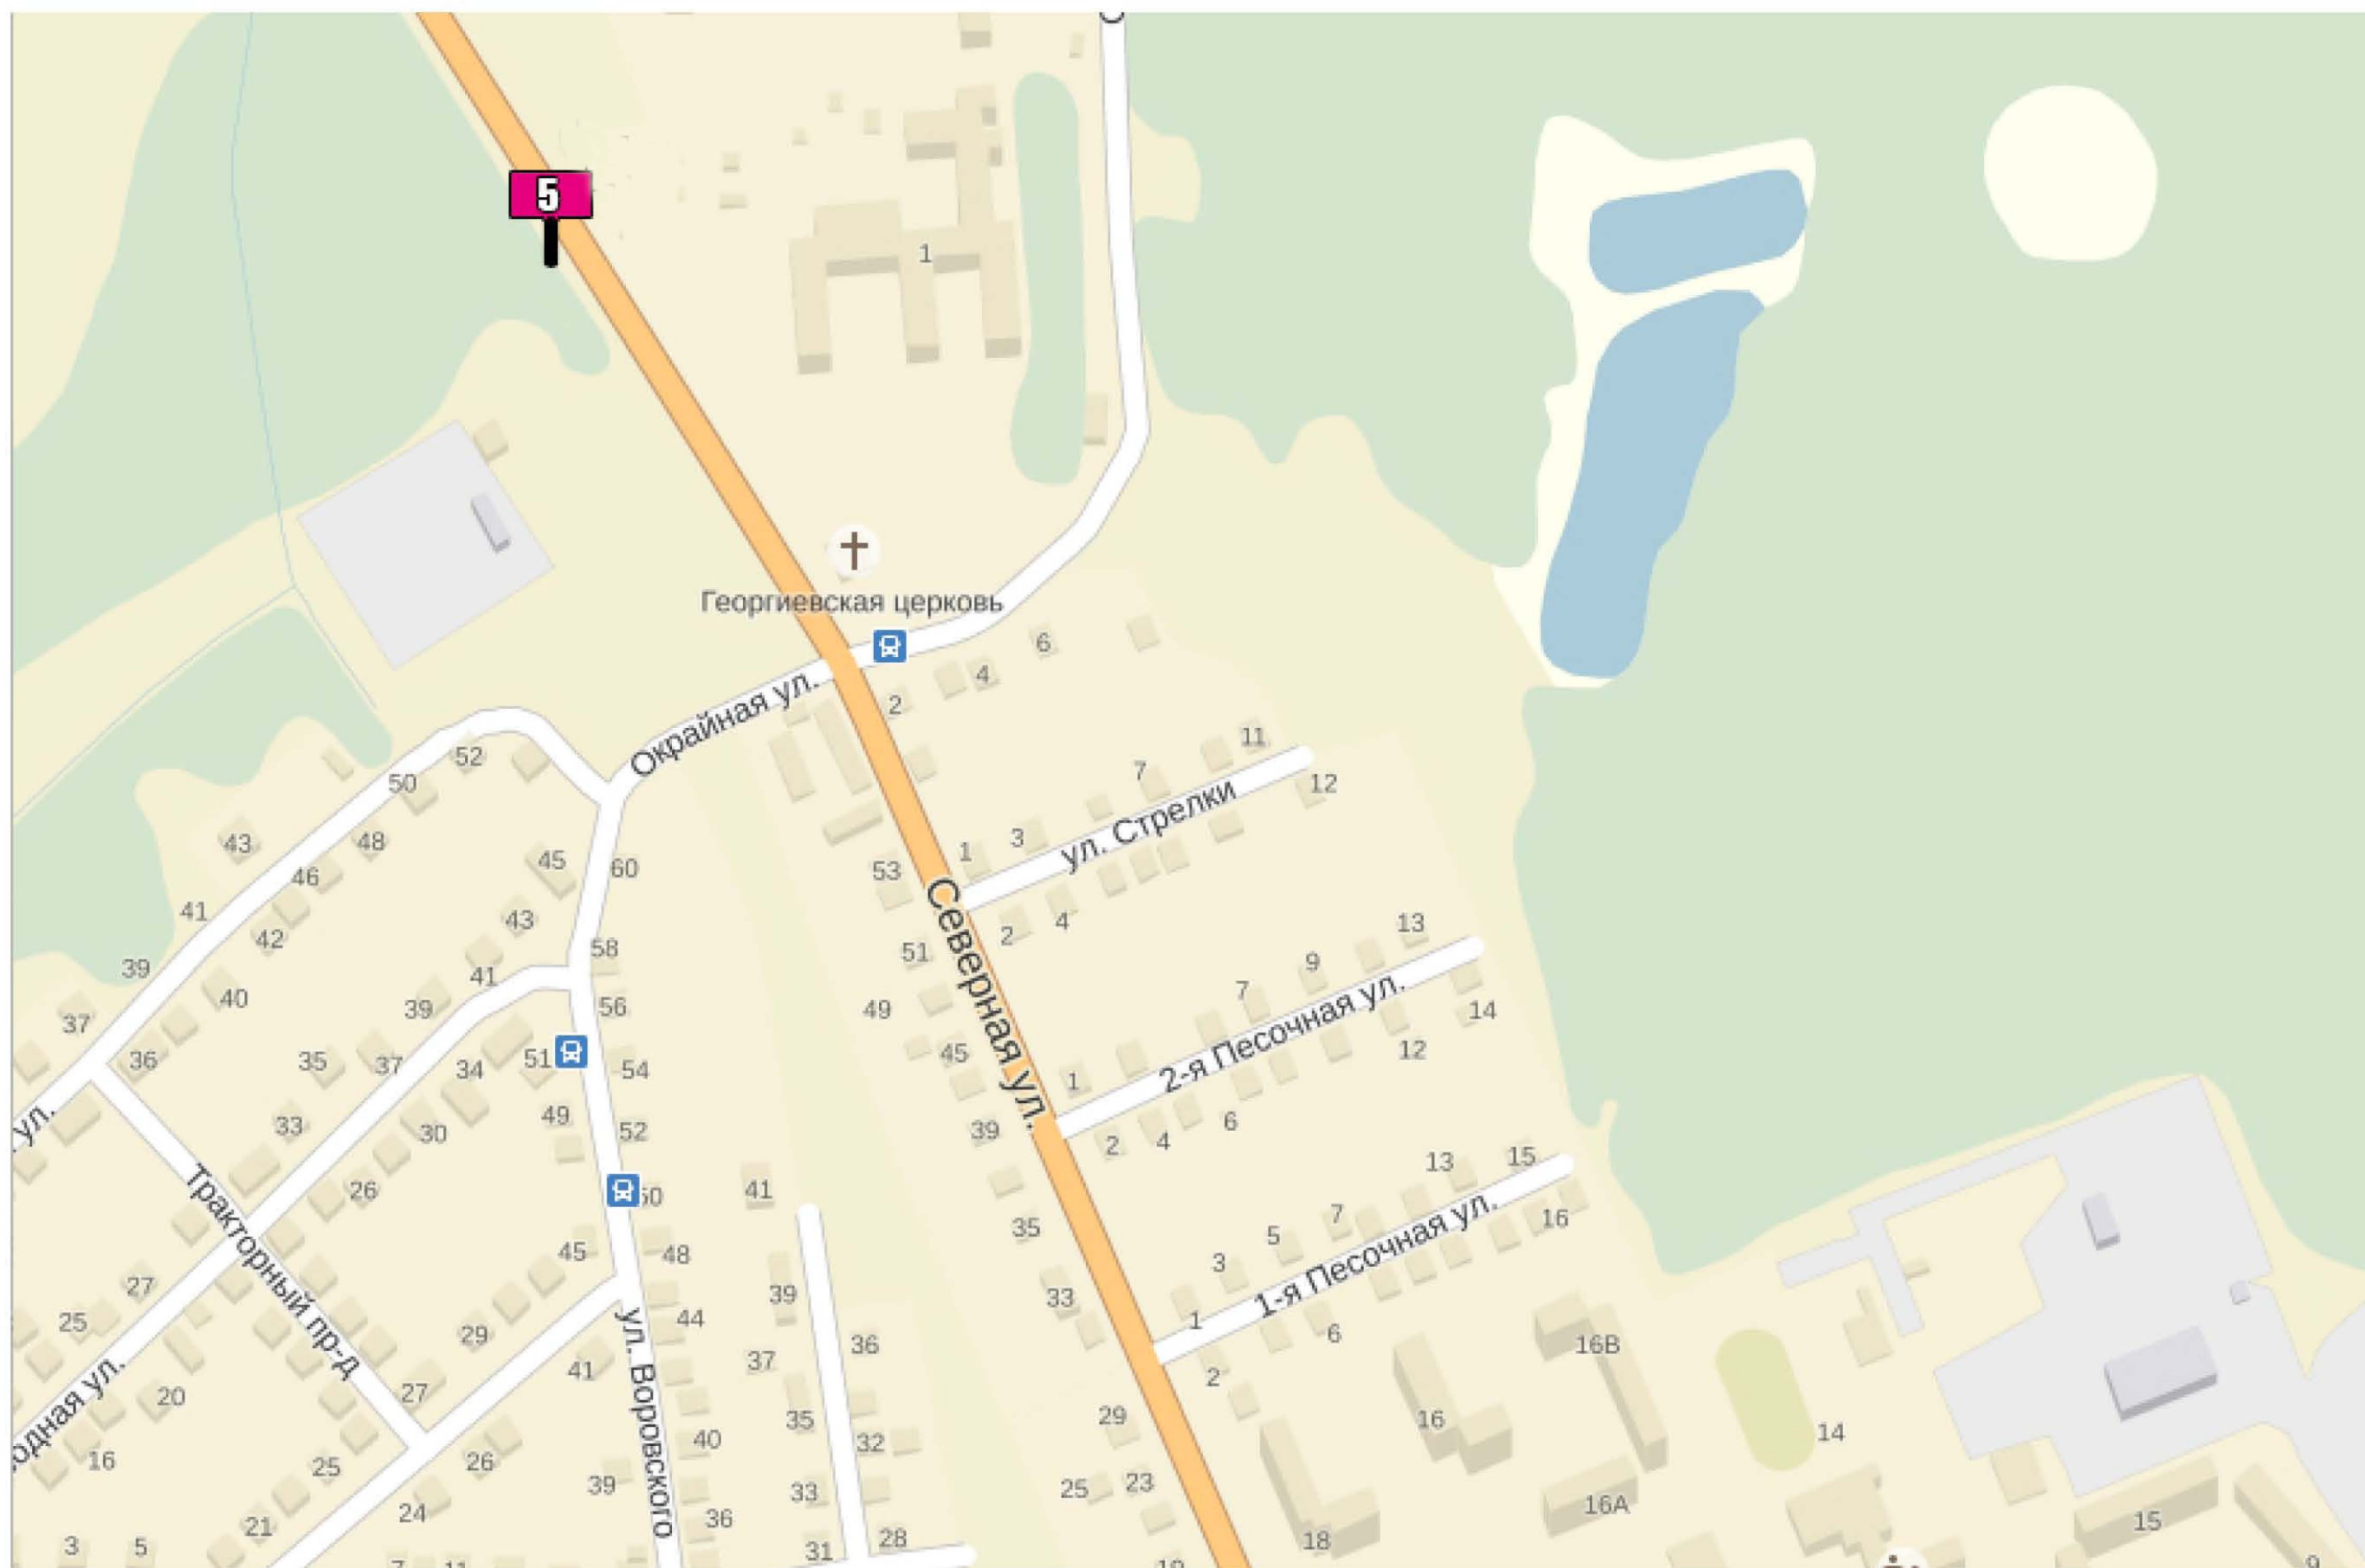





КВАДРАТ 30 (М 1:2500)

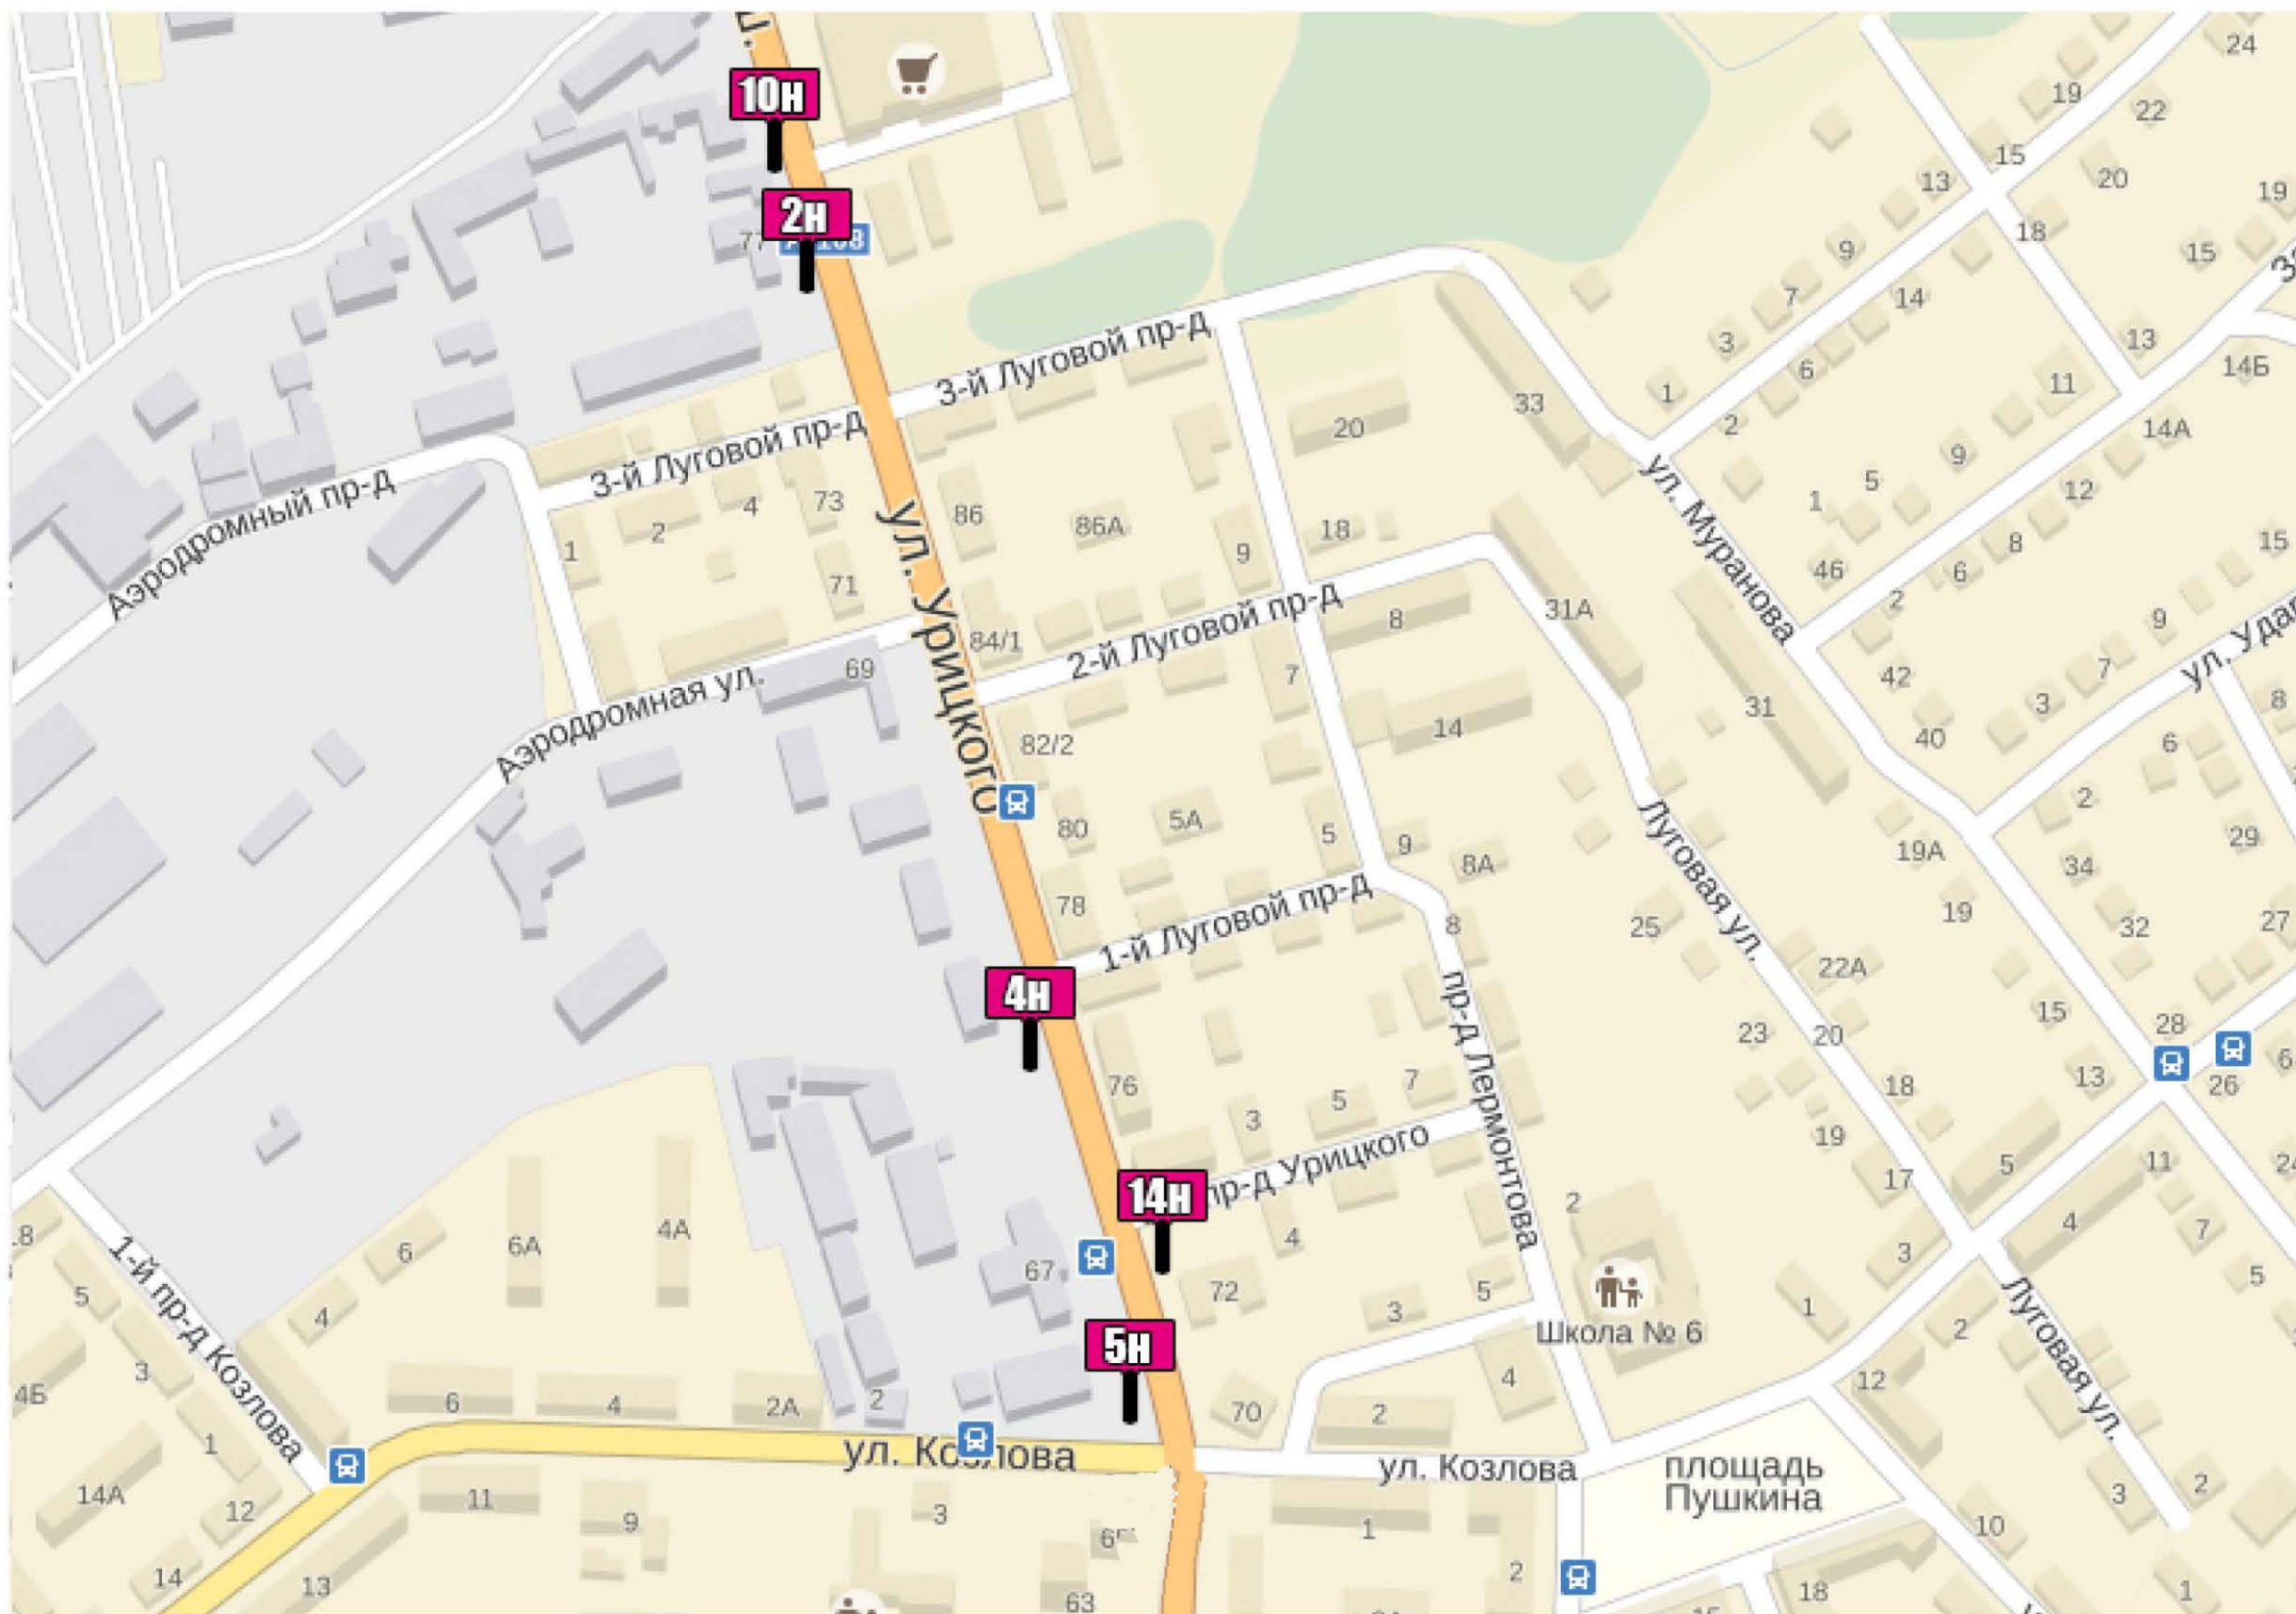


КВАДРАТ 31 (М 1:2500)

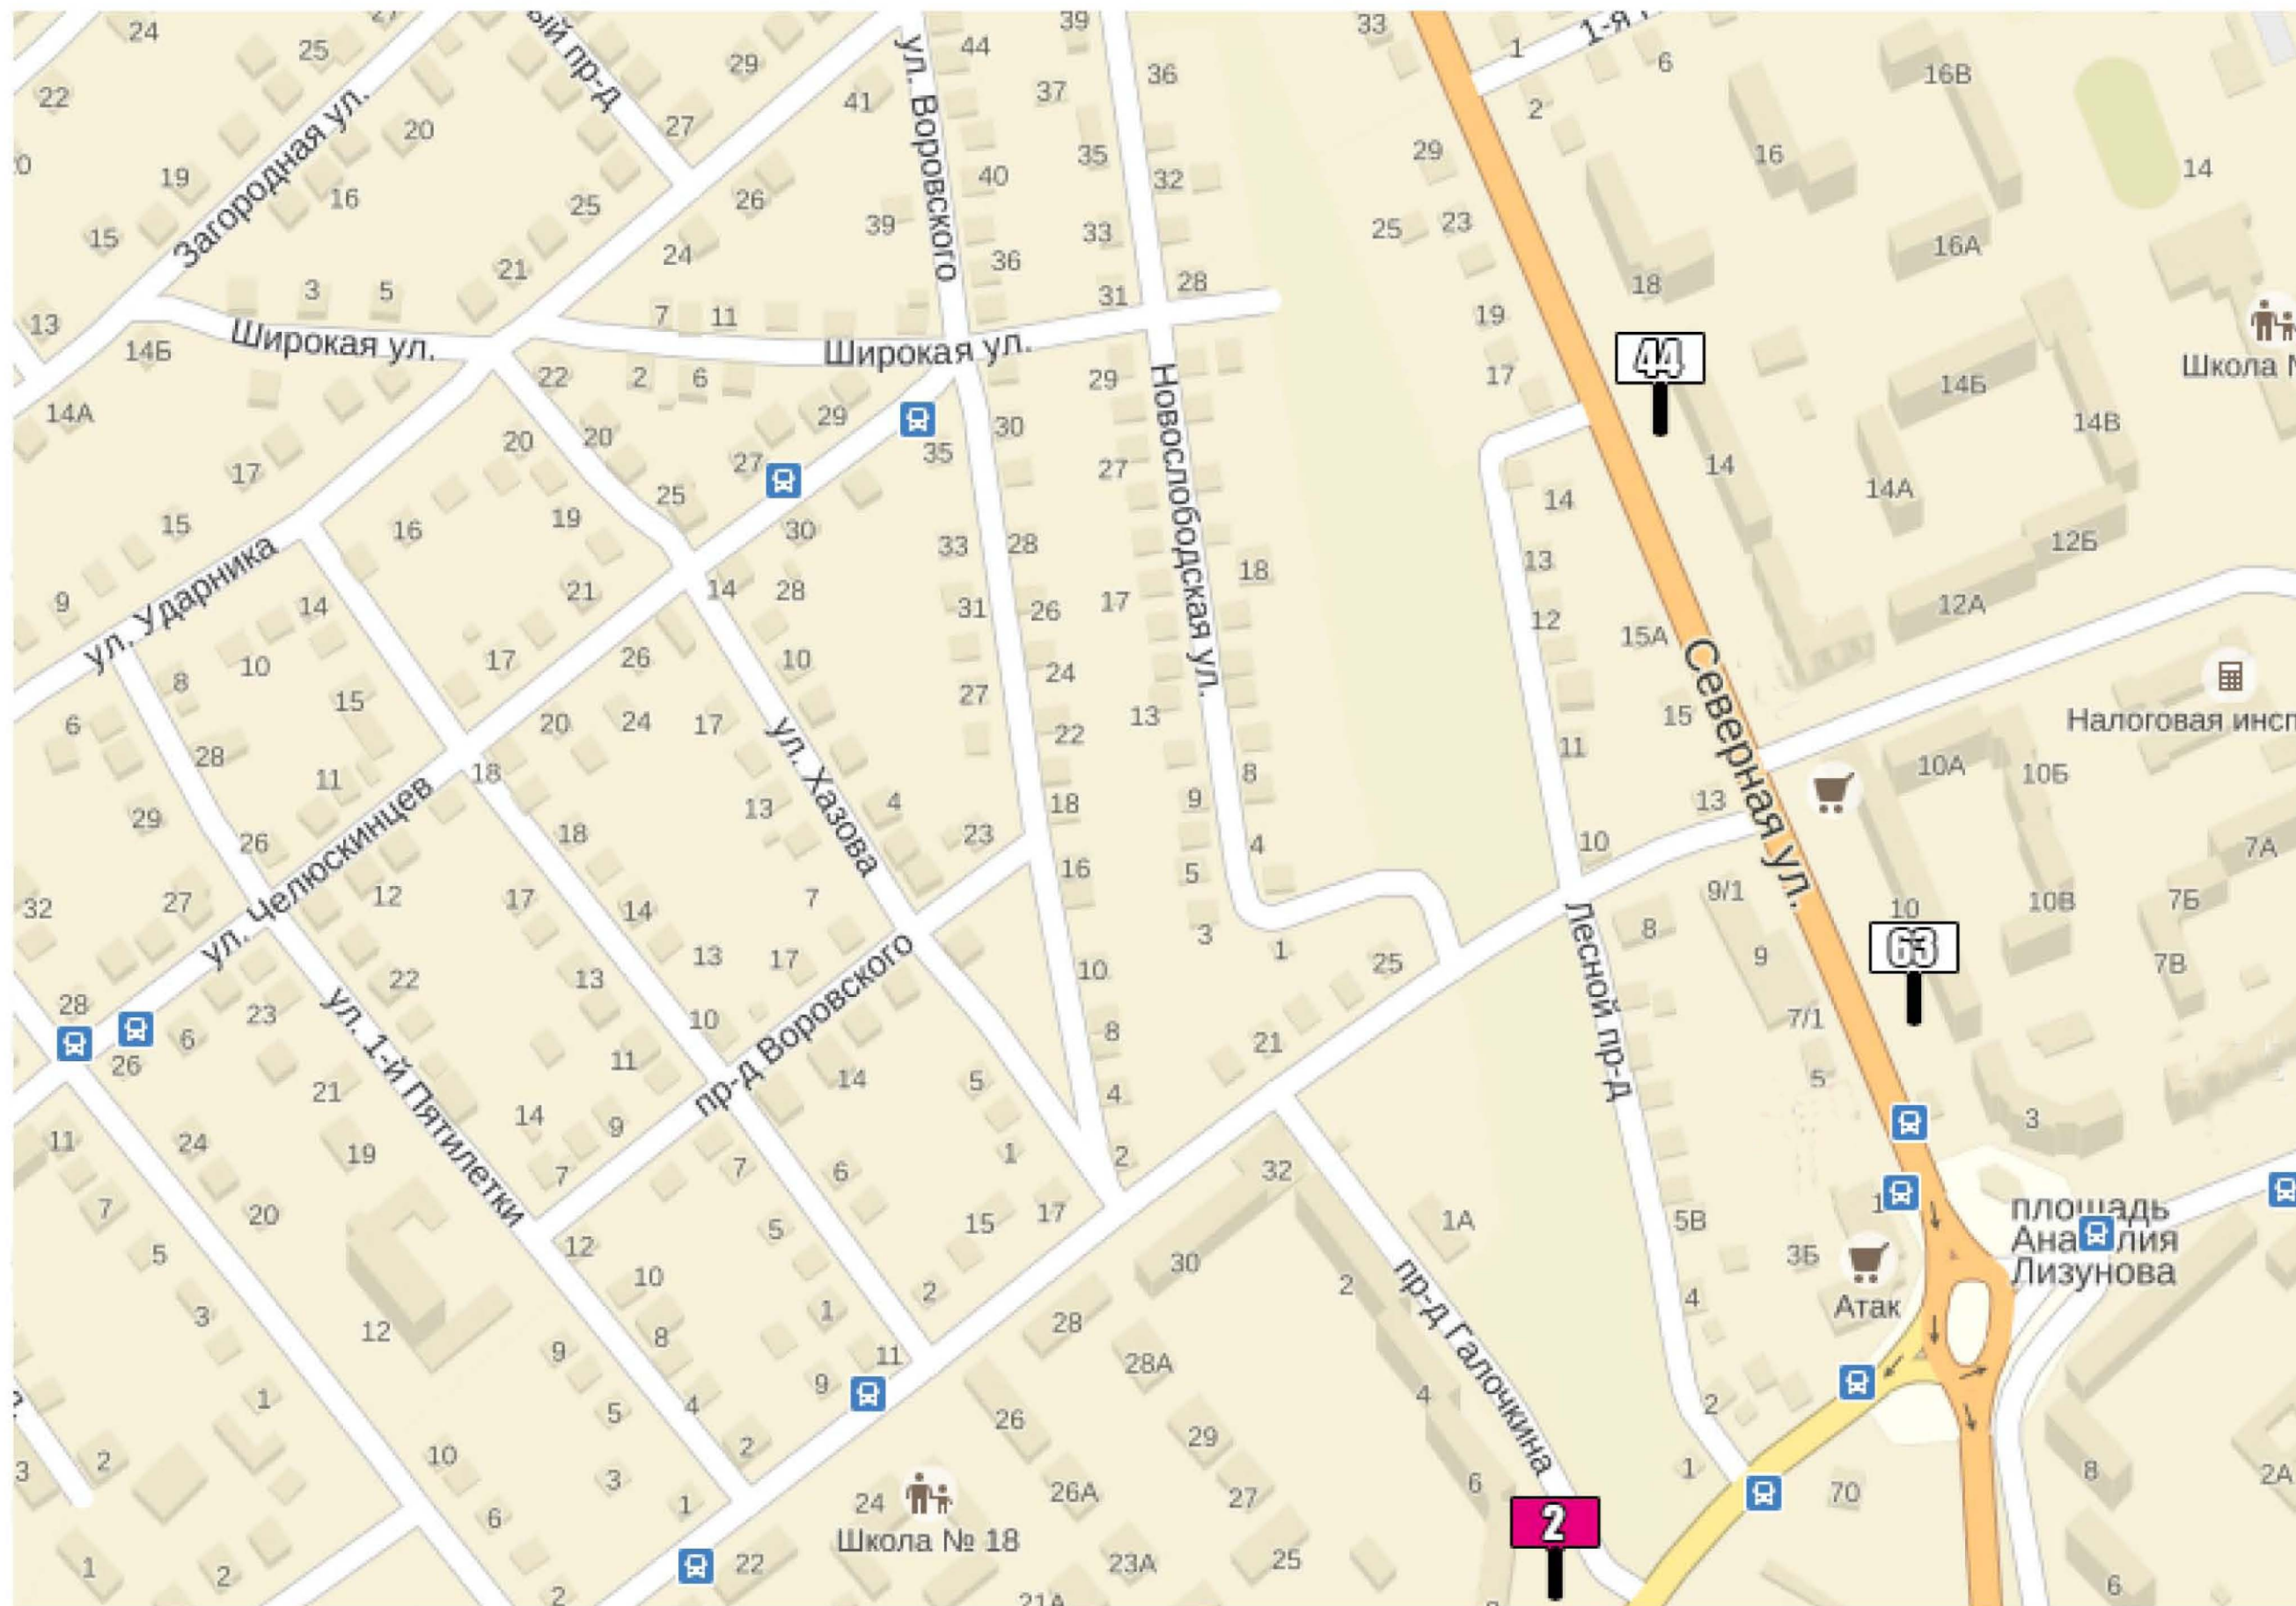


КВАДРАТ 32 (М 1:2500)

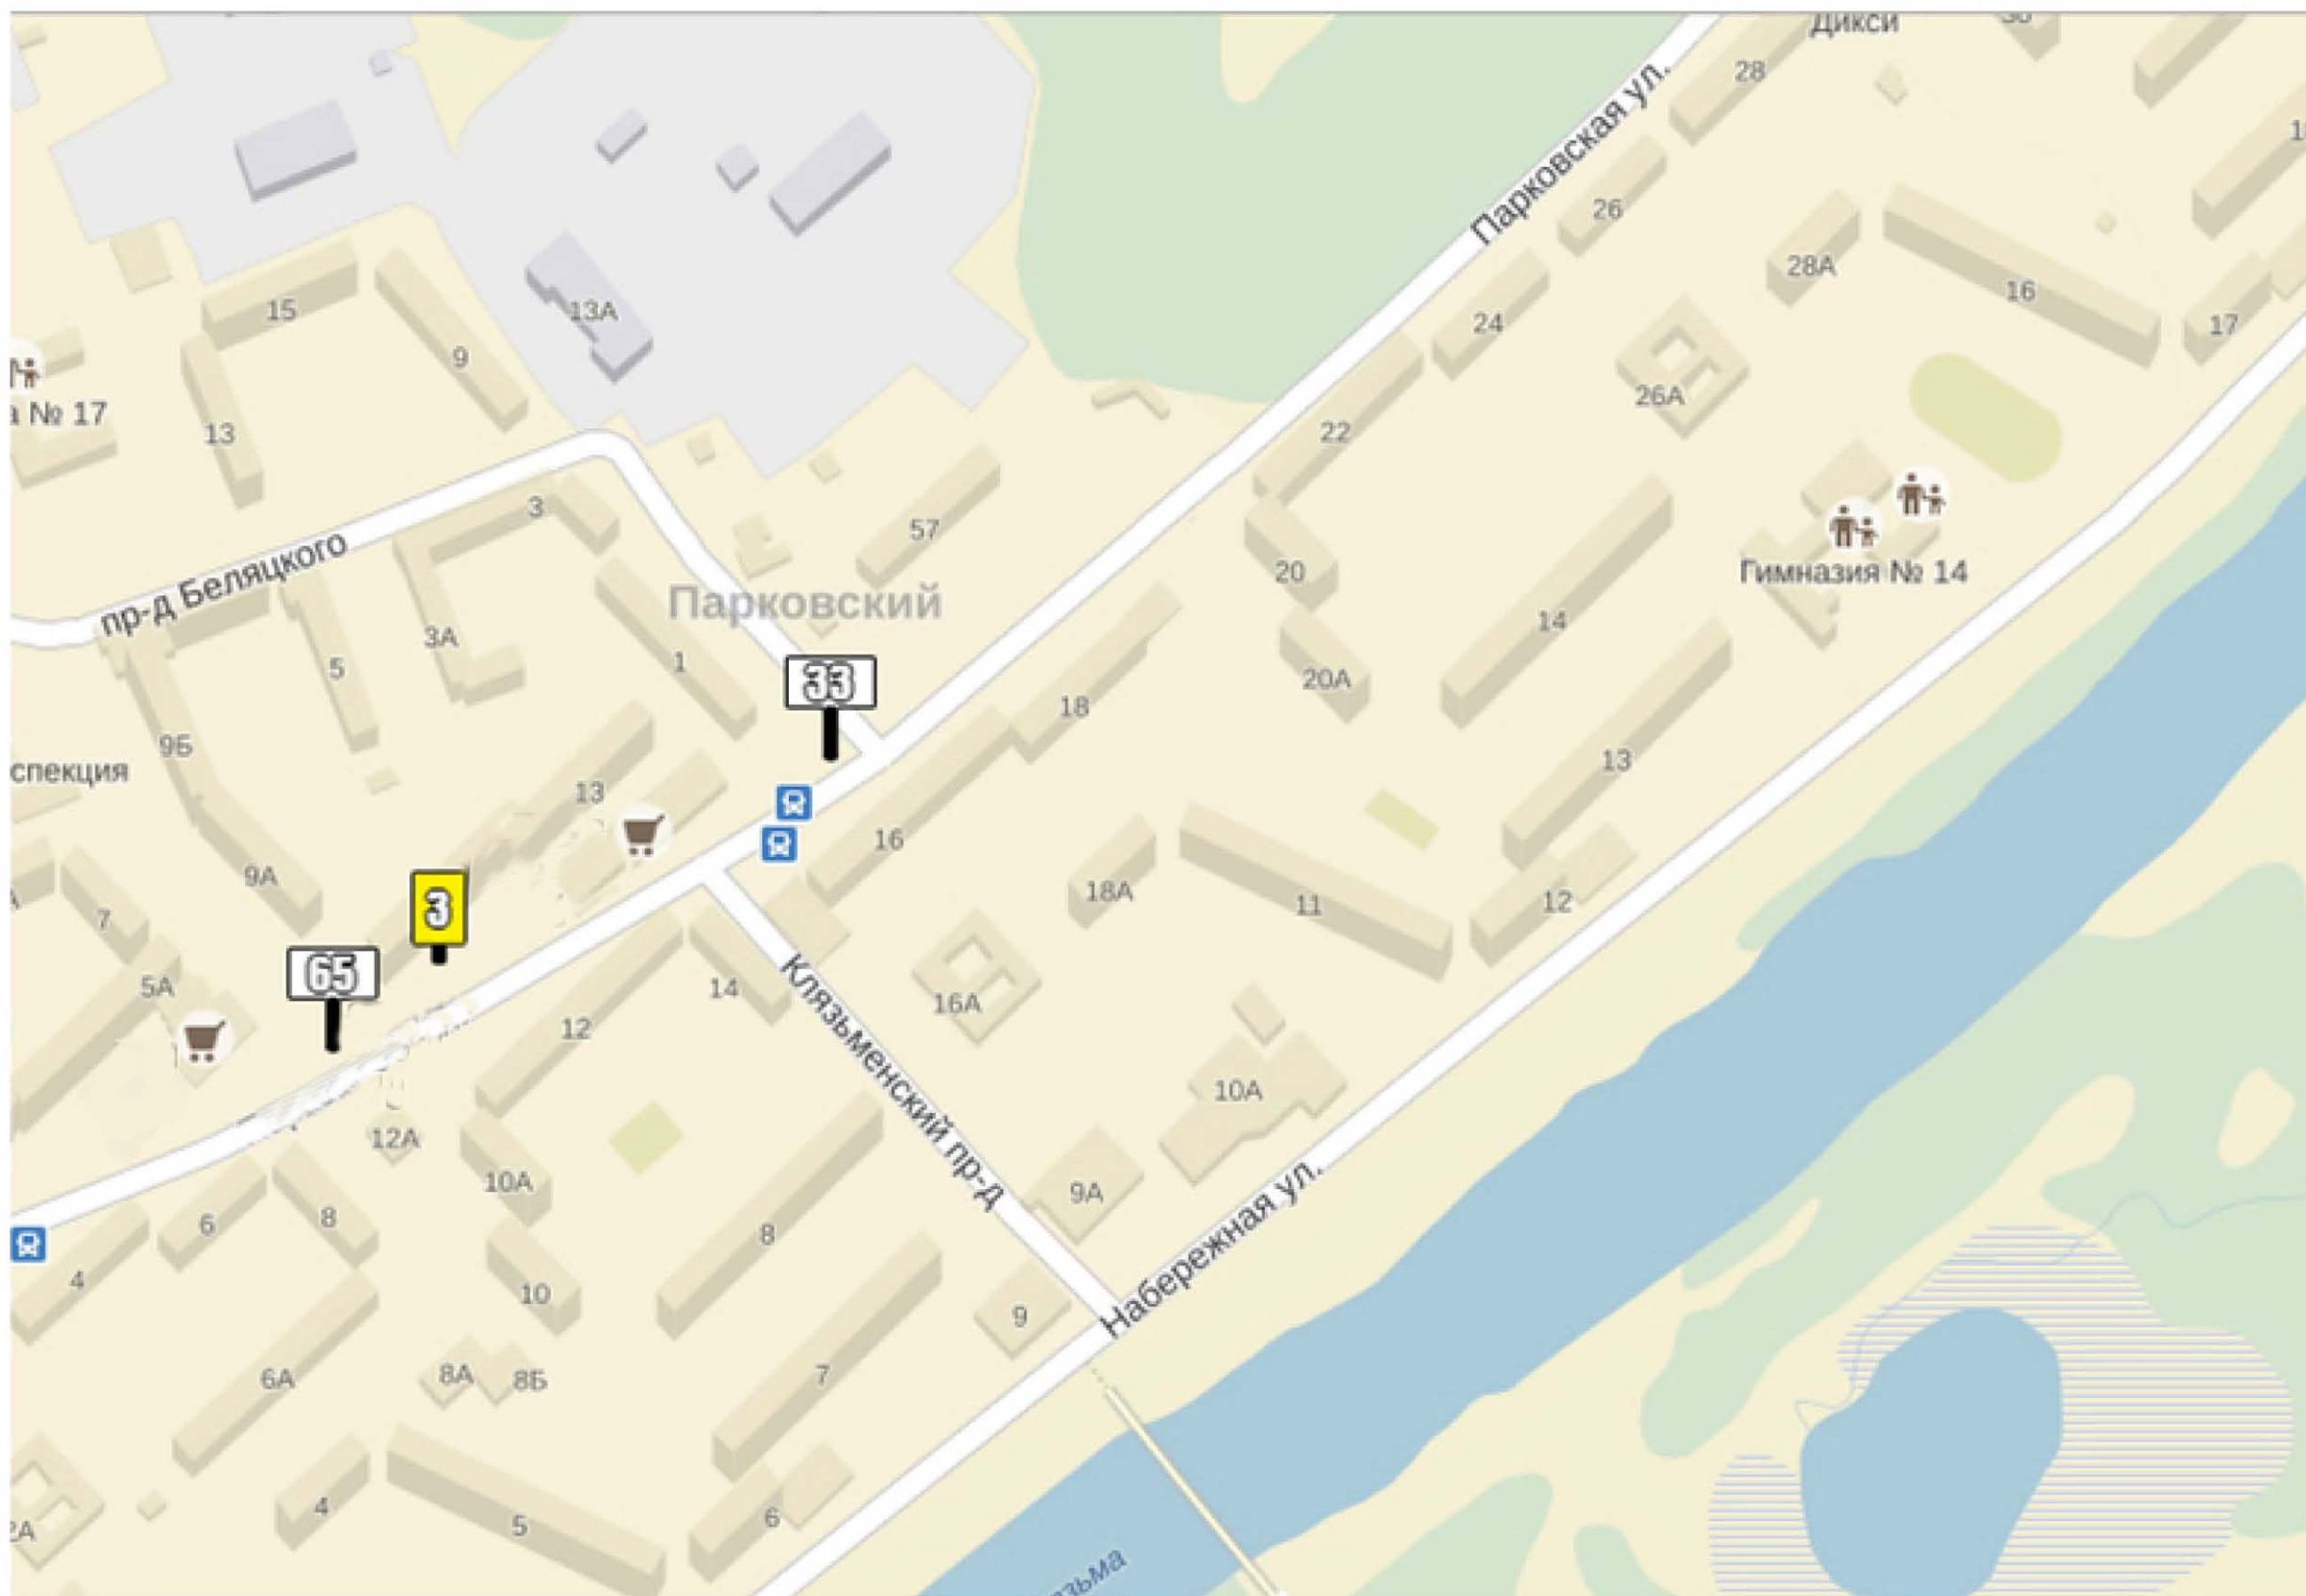

Квадрат 37 (М 1:2500)

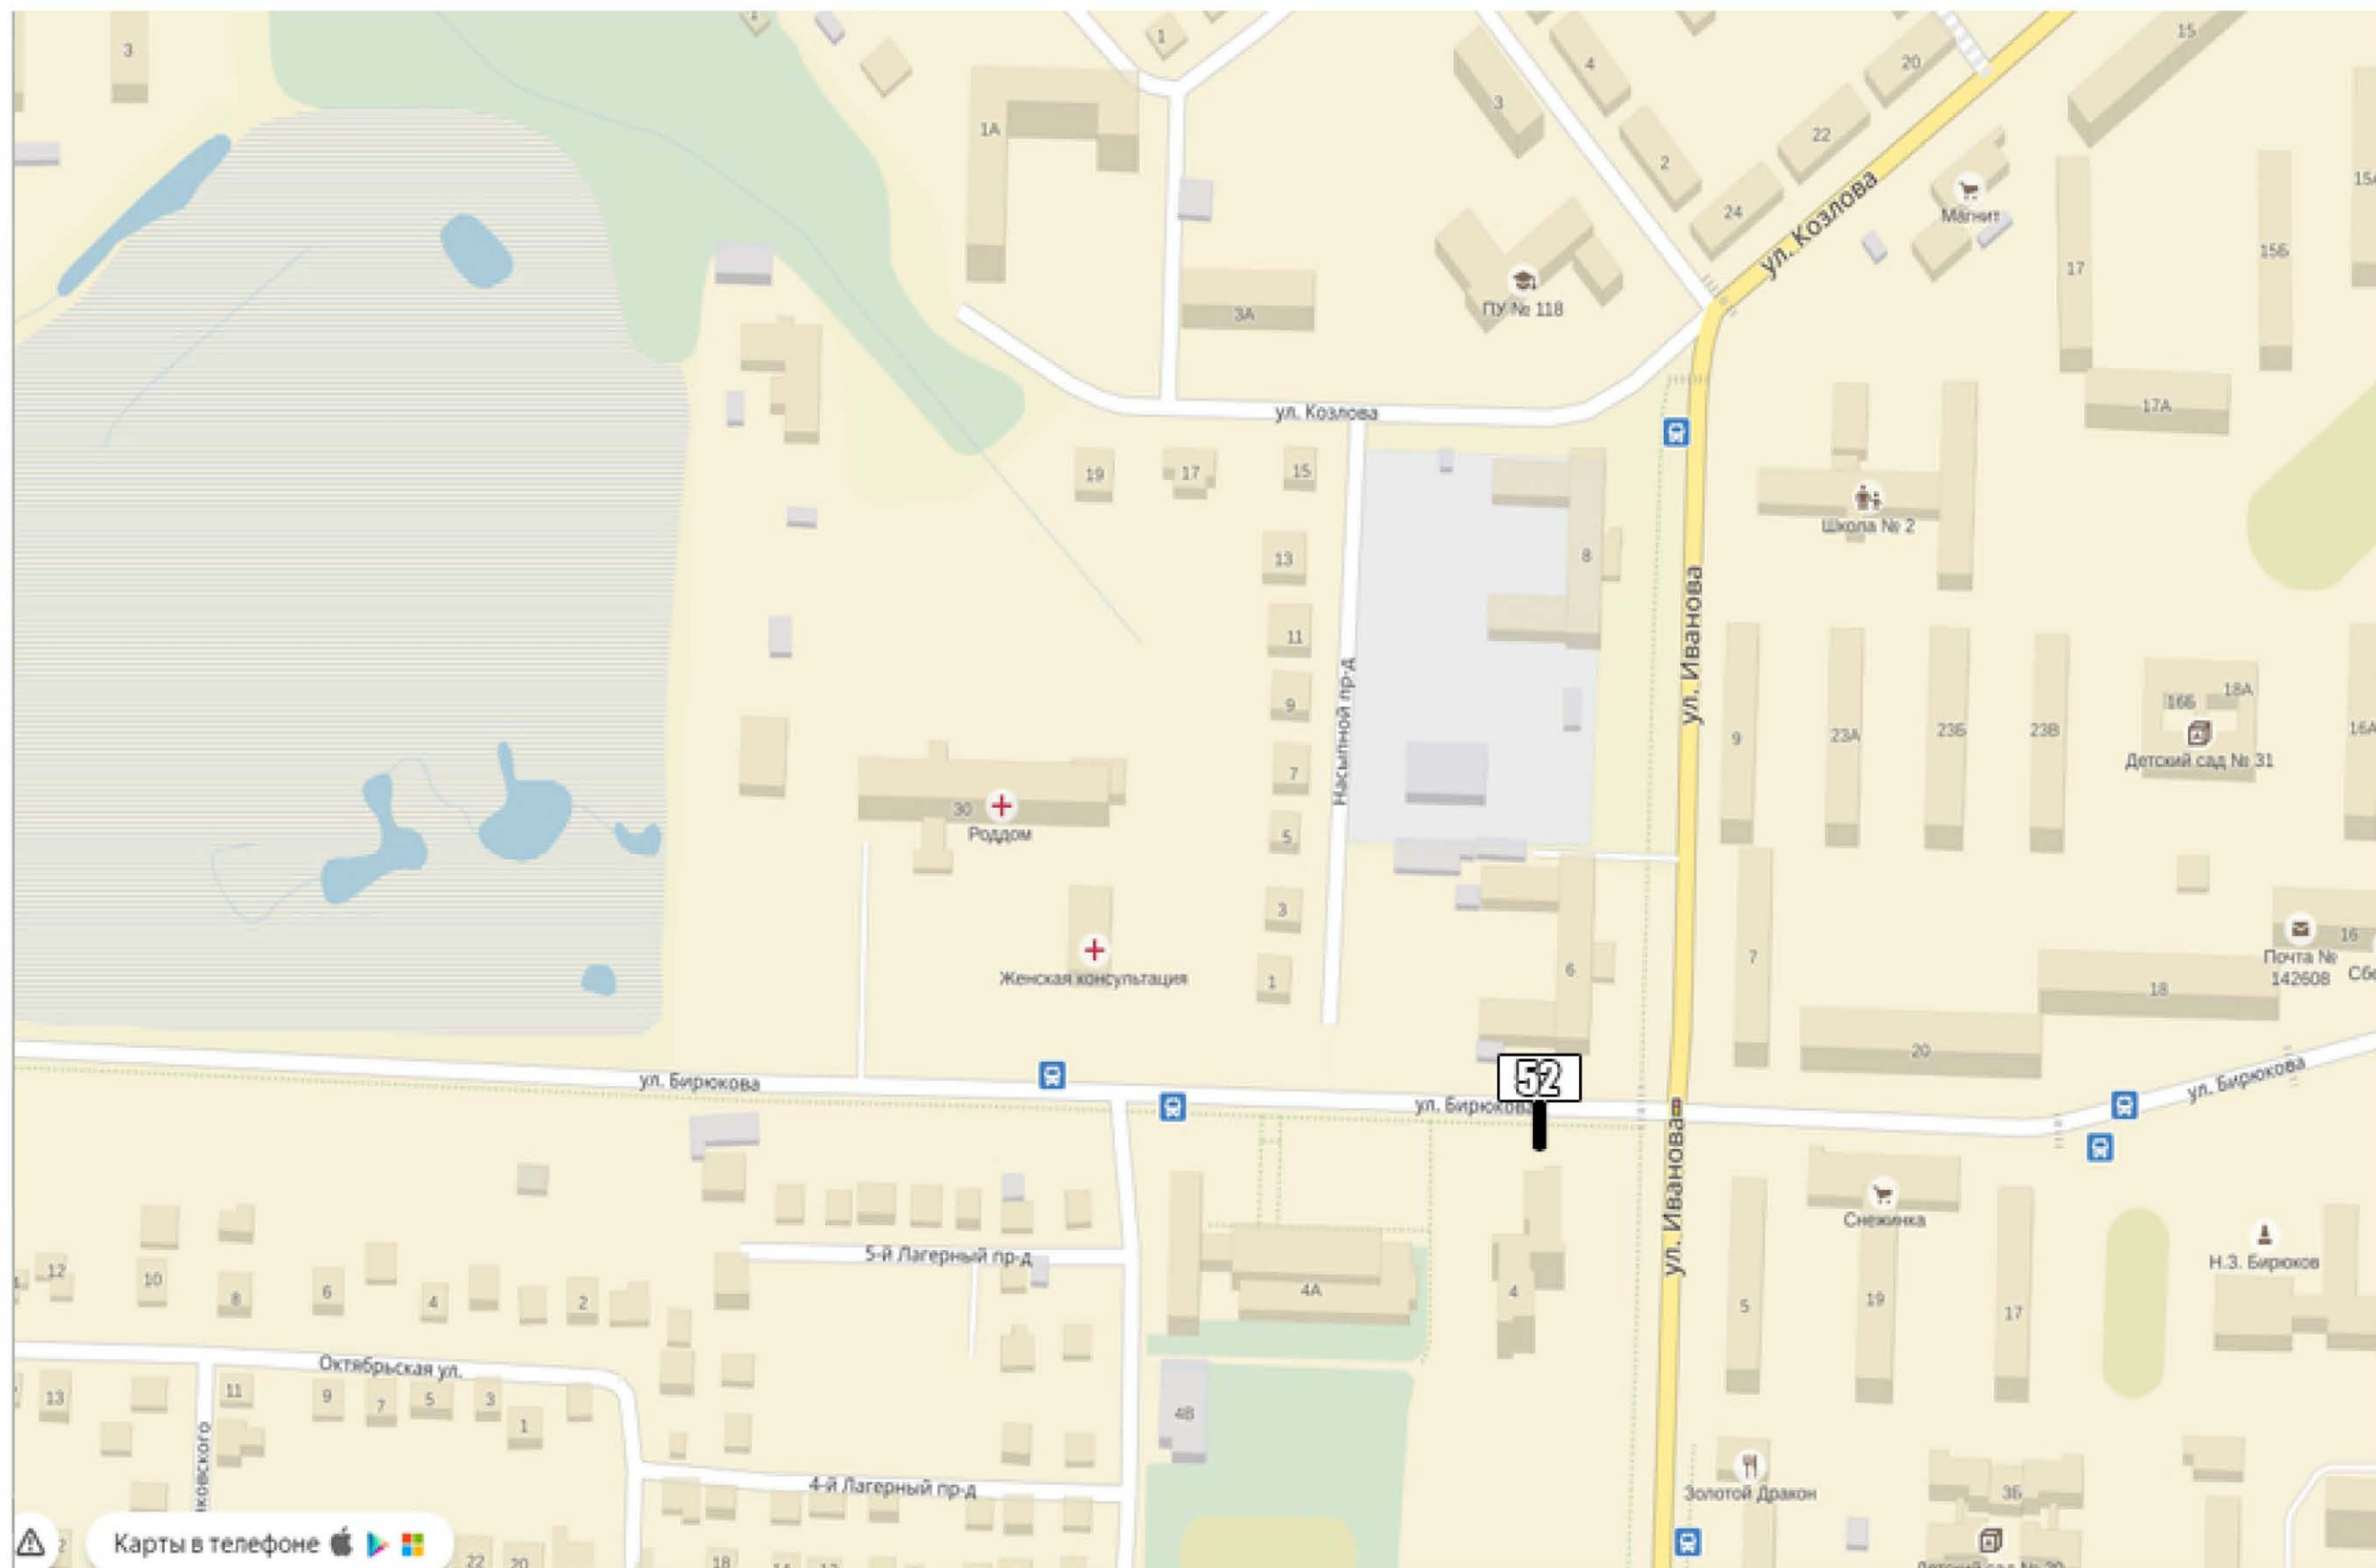

Квадрат 38 (М 1:2500)

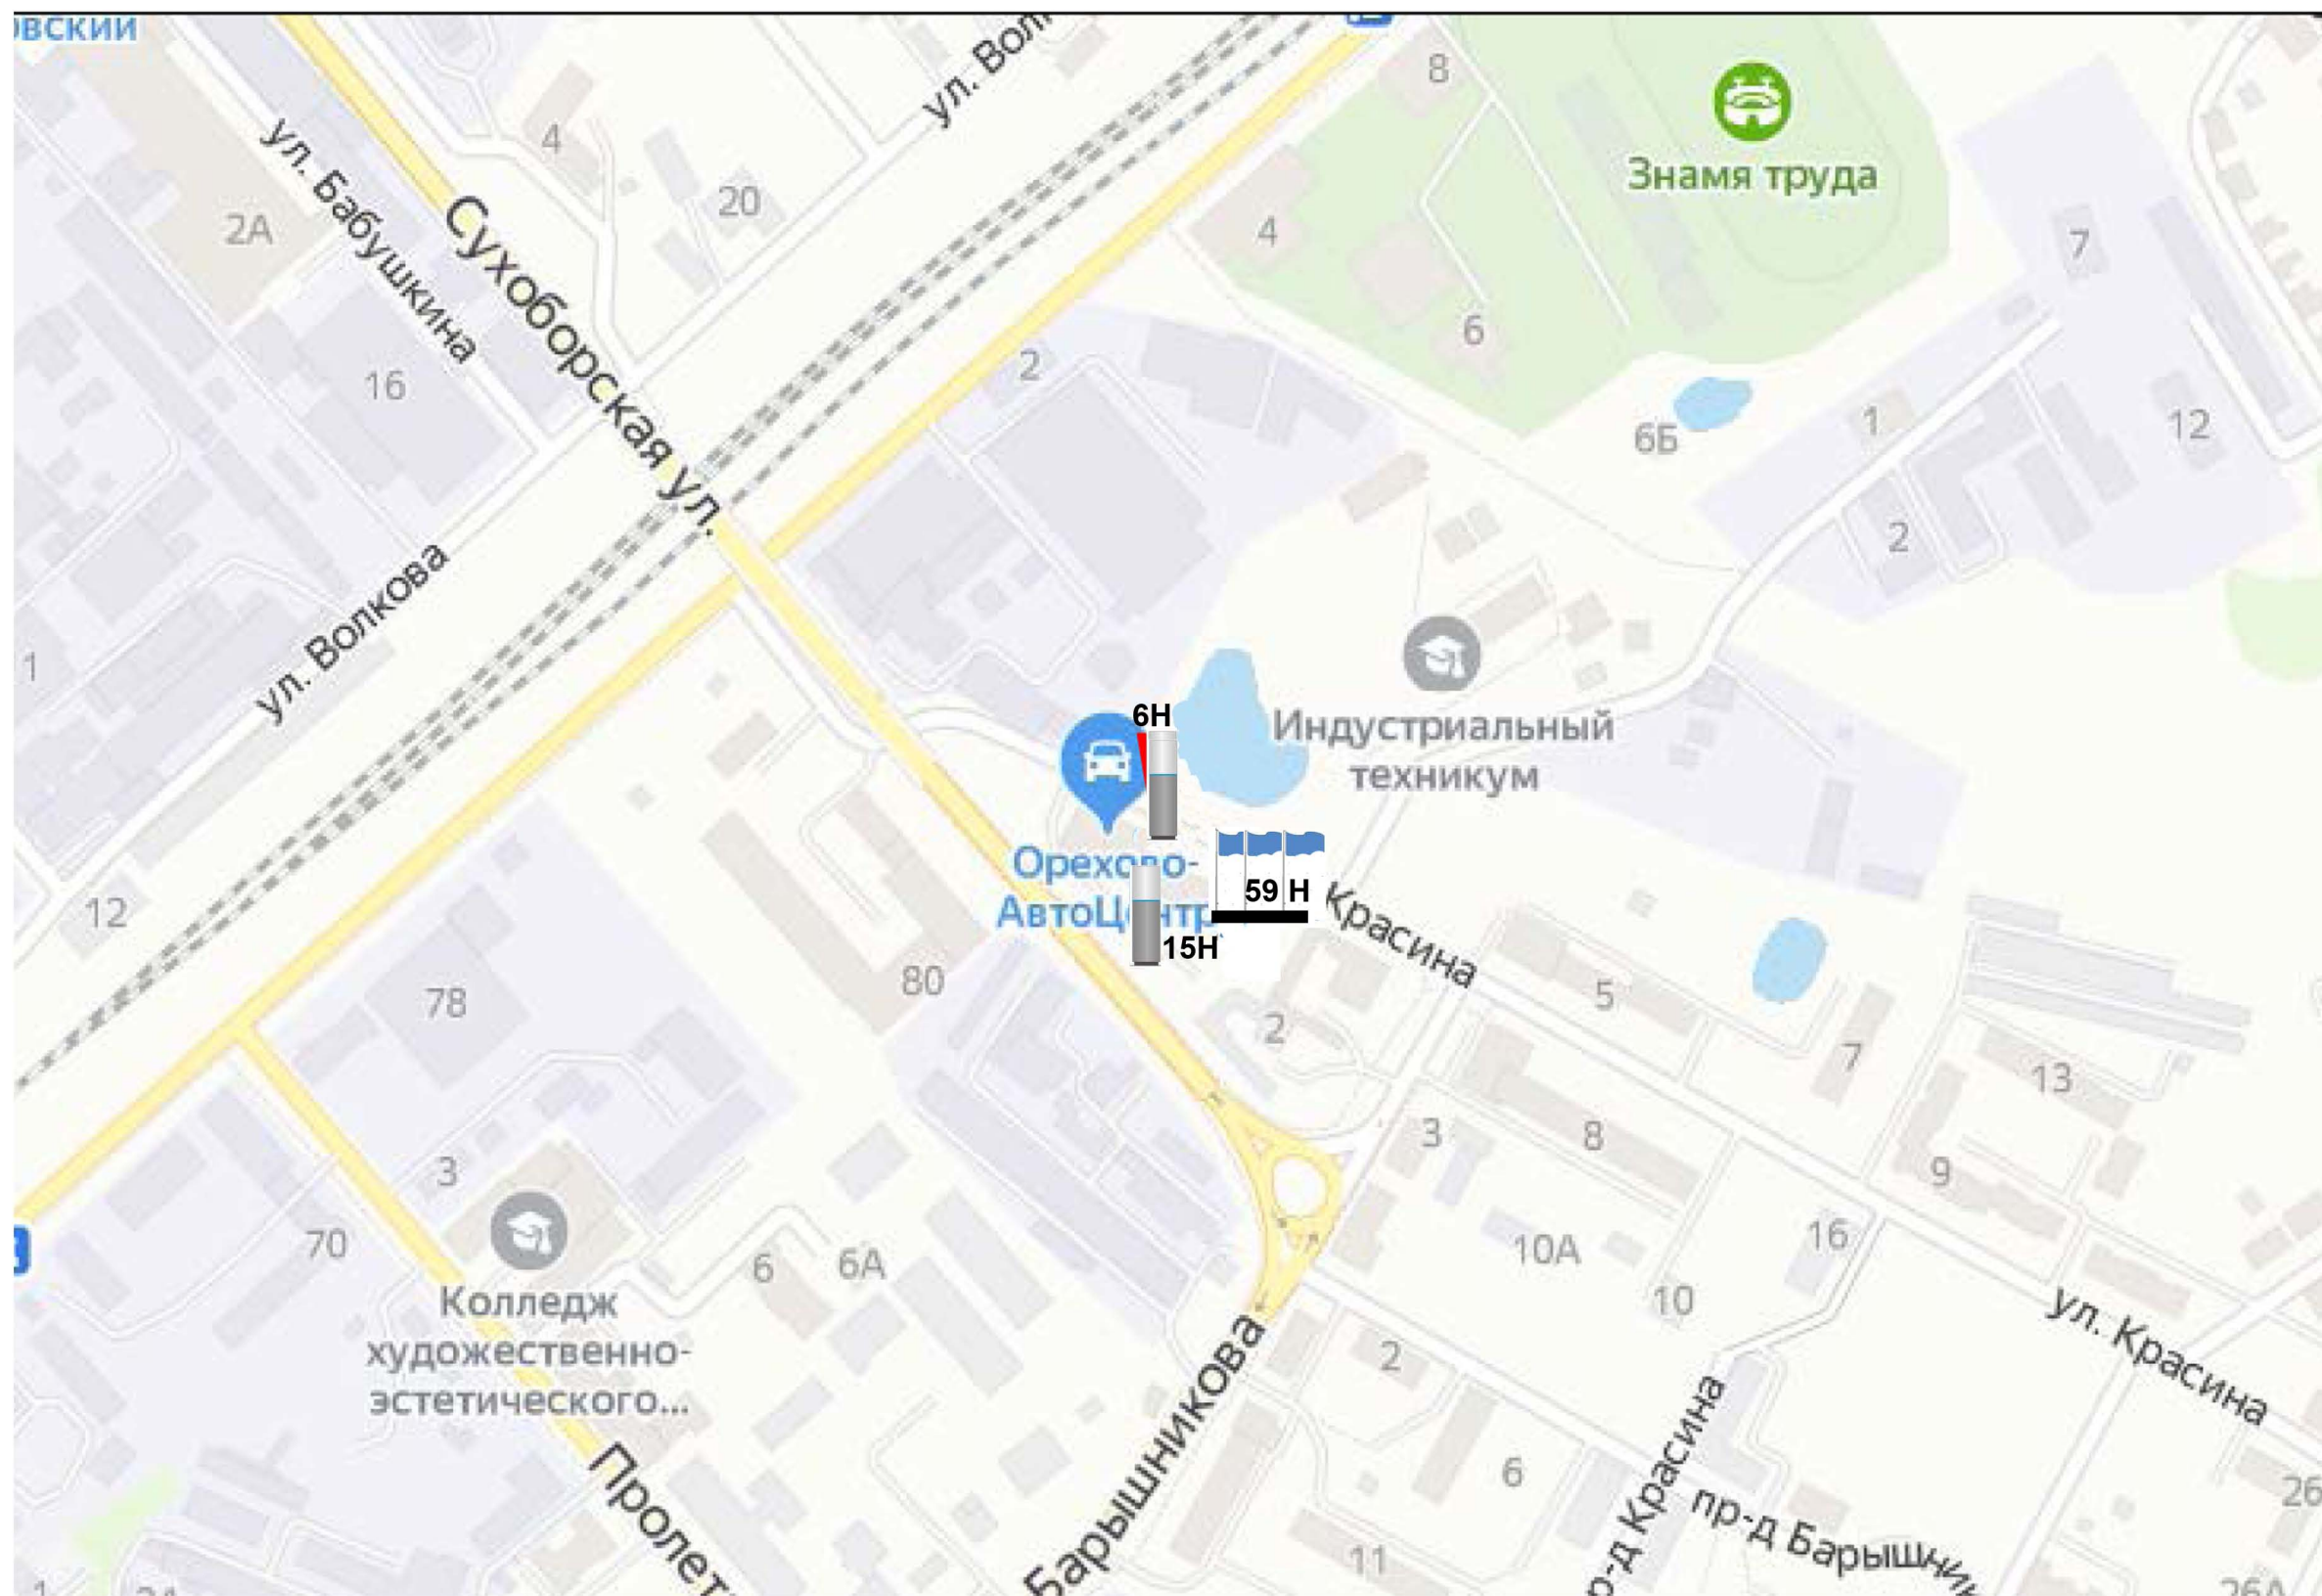




Квадрат 40 (М 1:2500)




Квадрат 44 (М 1:2500)

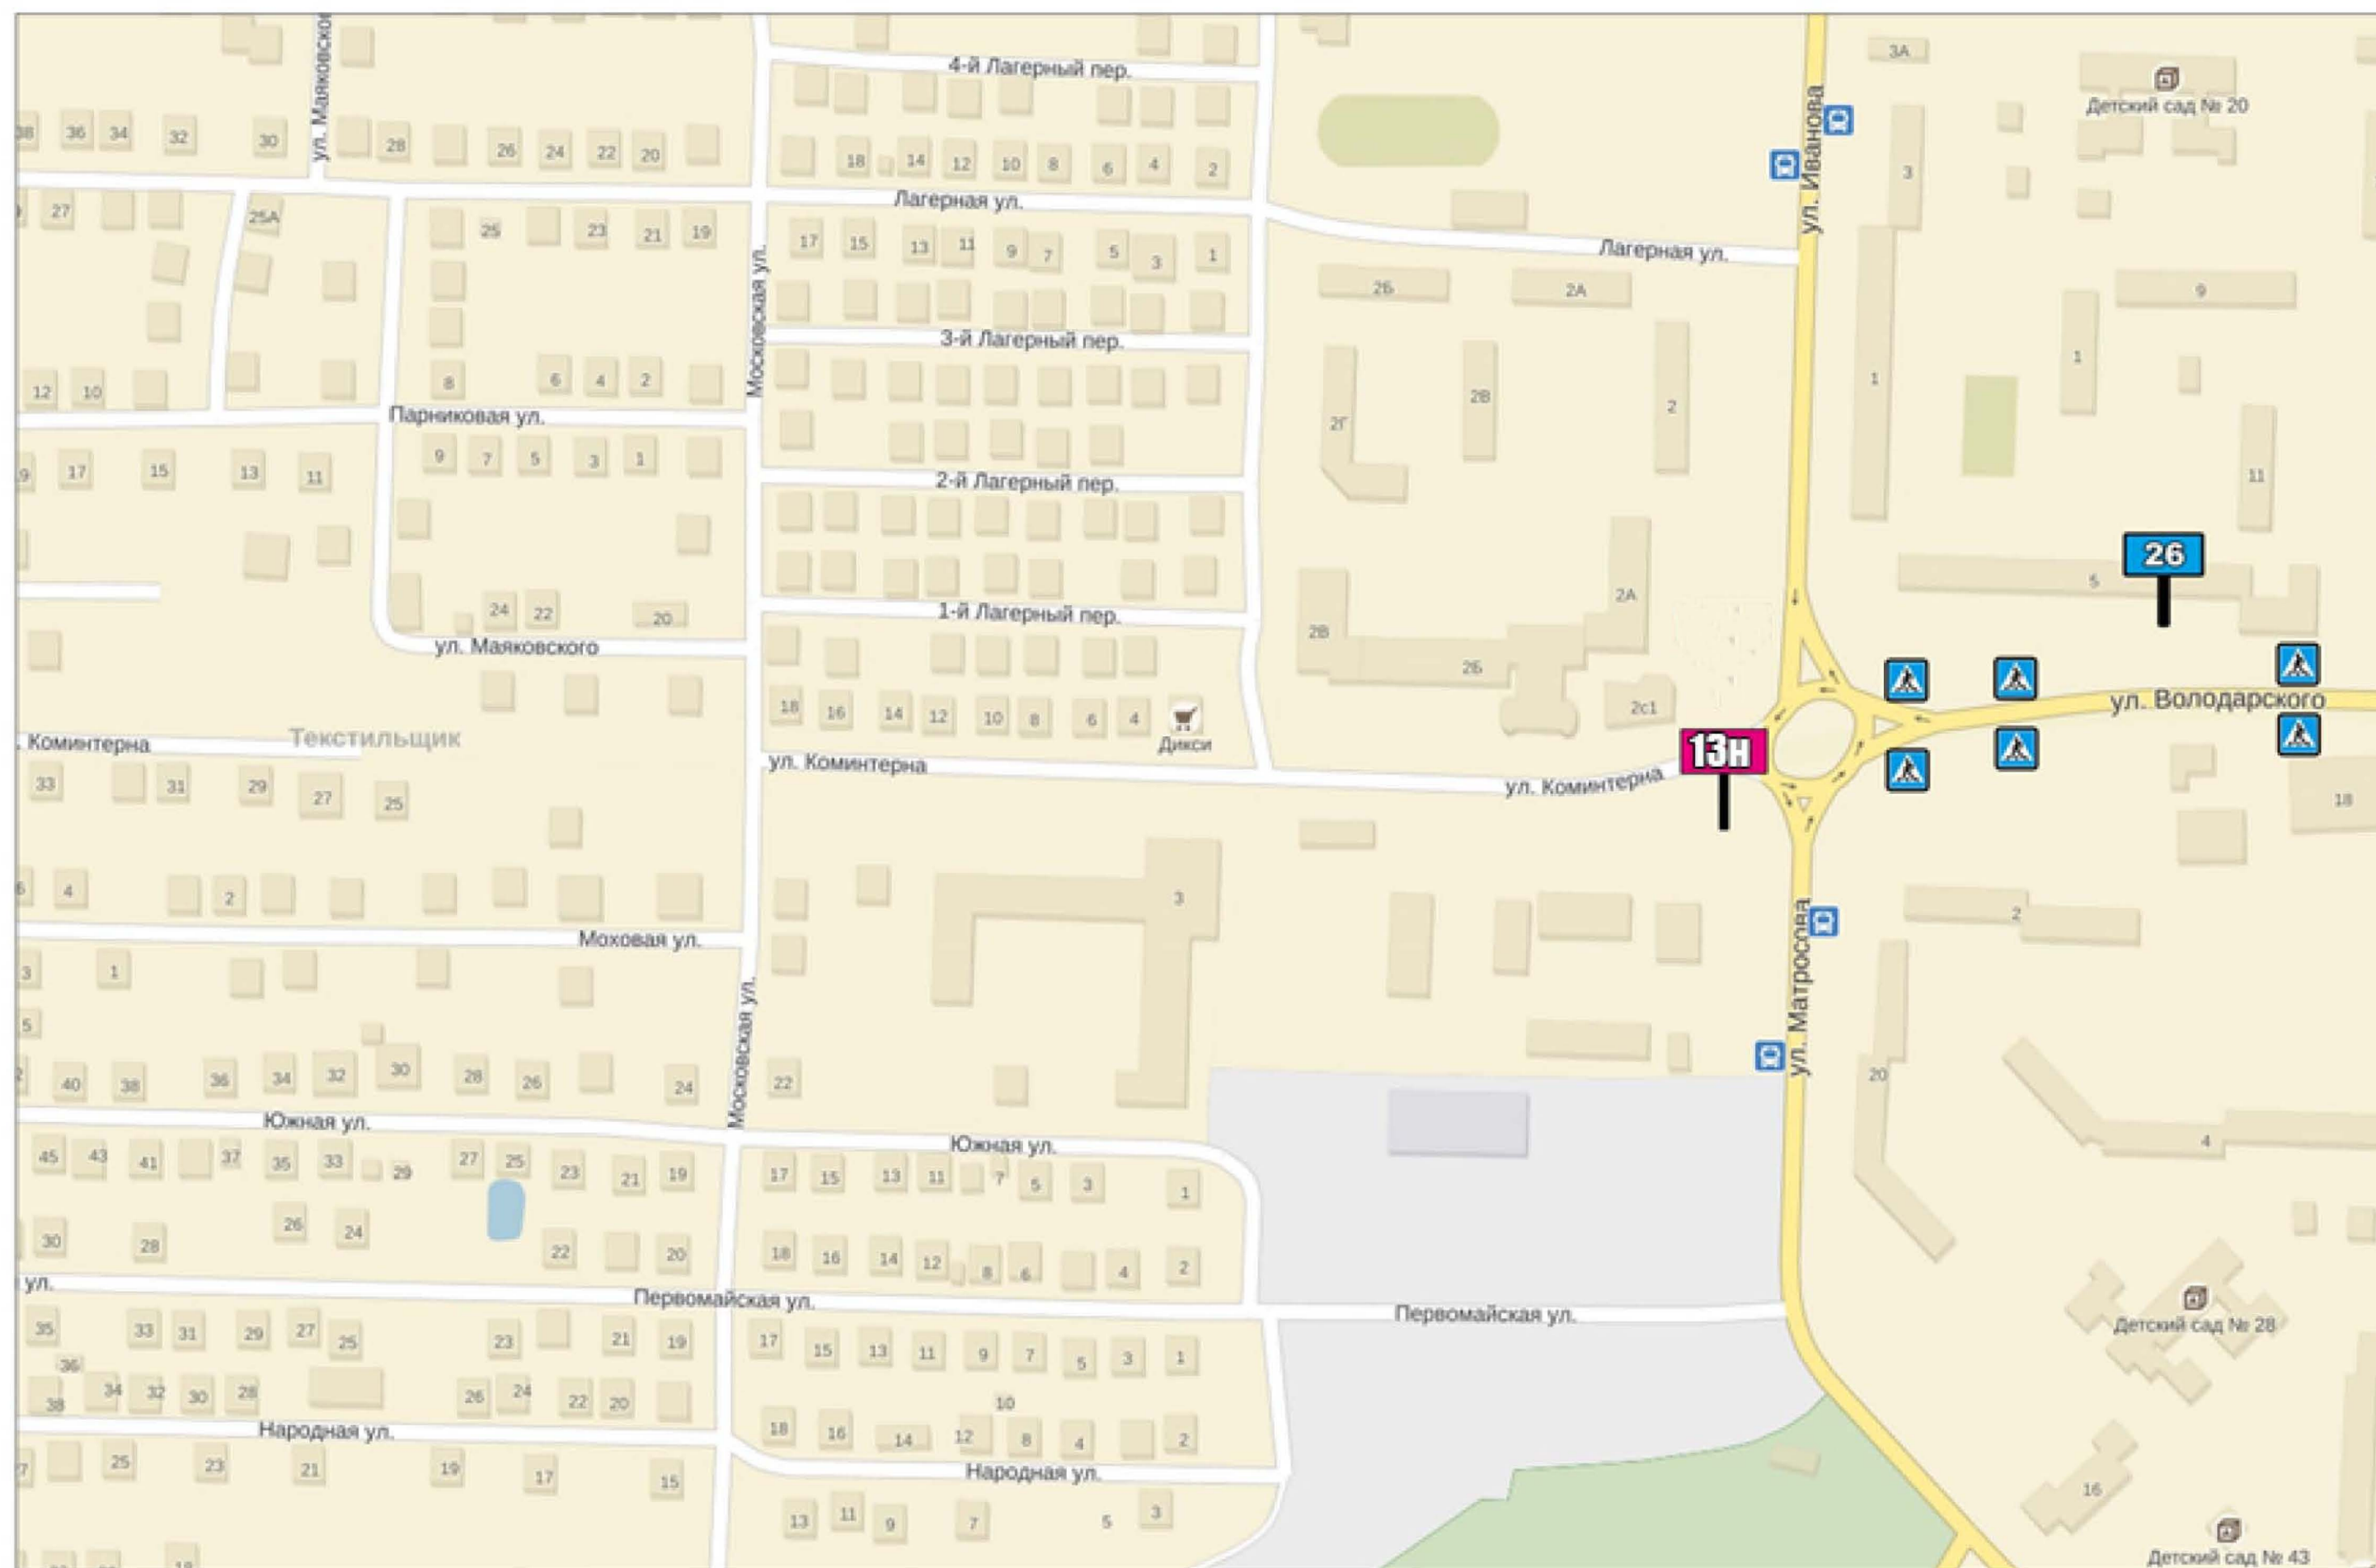




Квадрат 45 (М 1:2500)

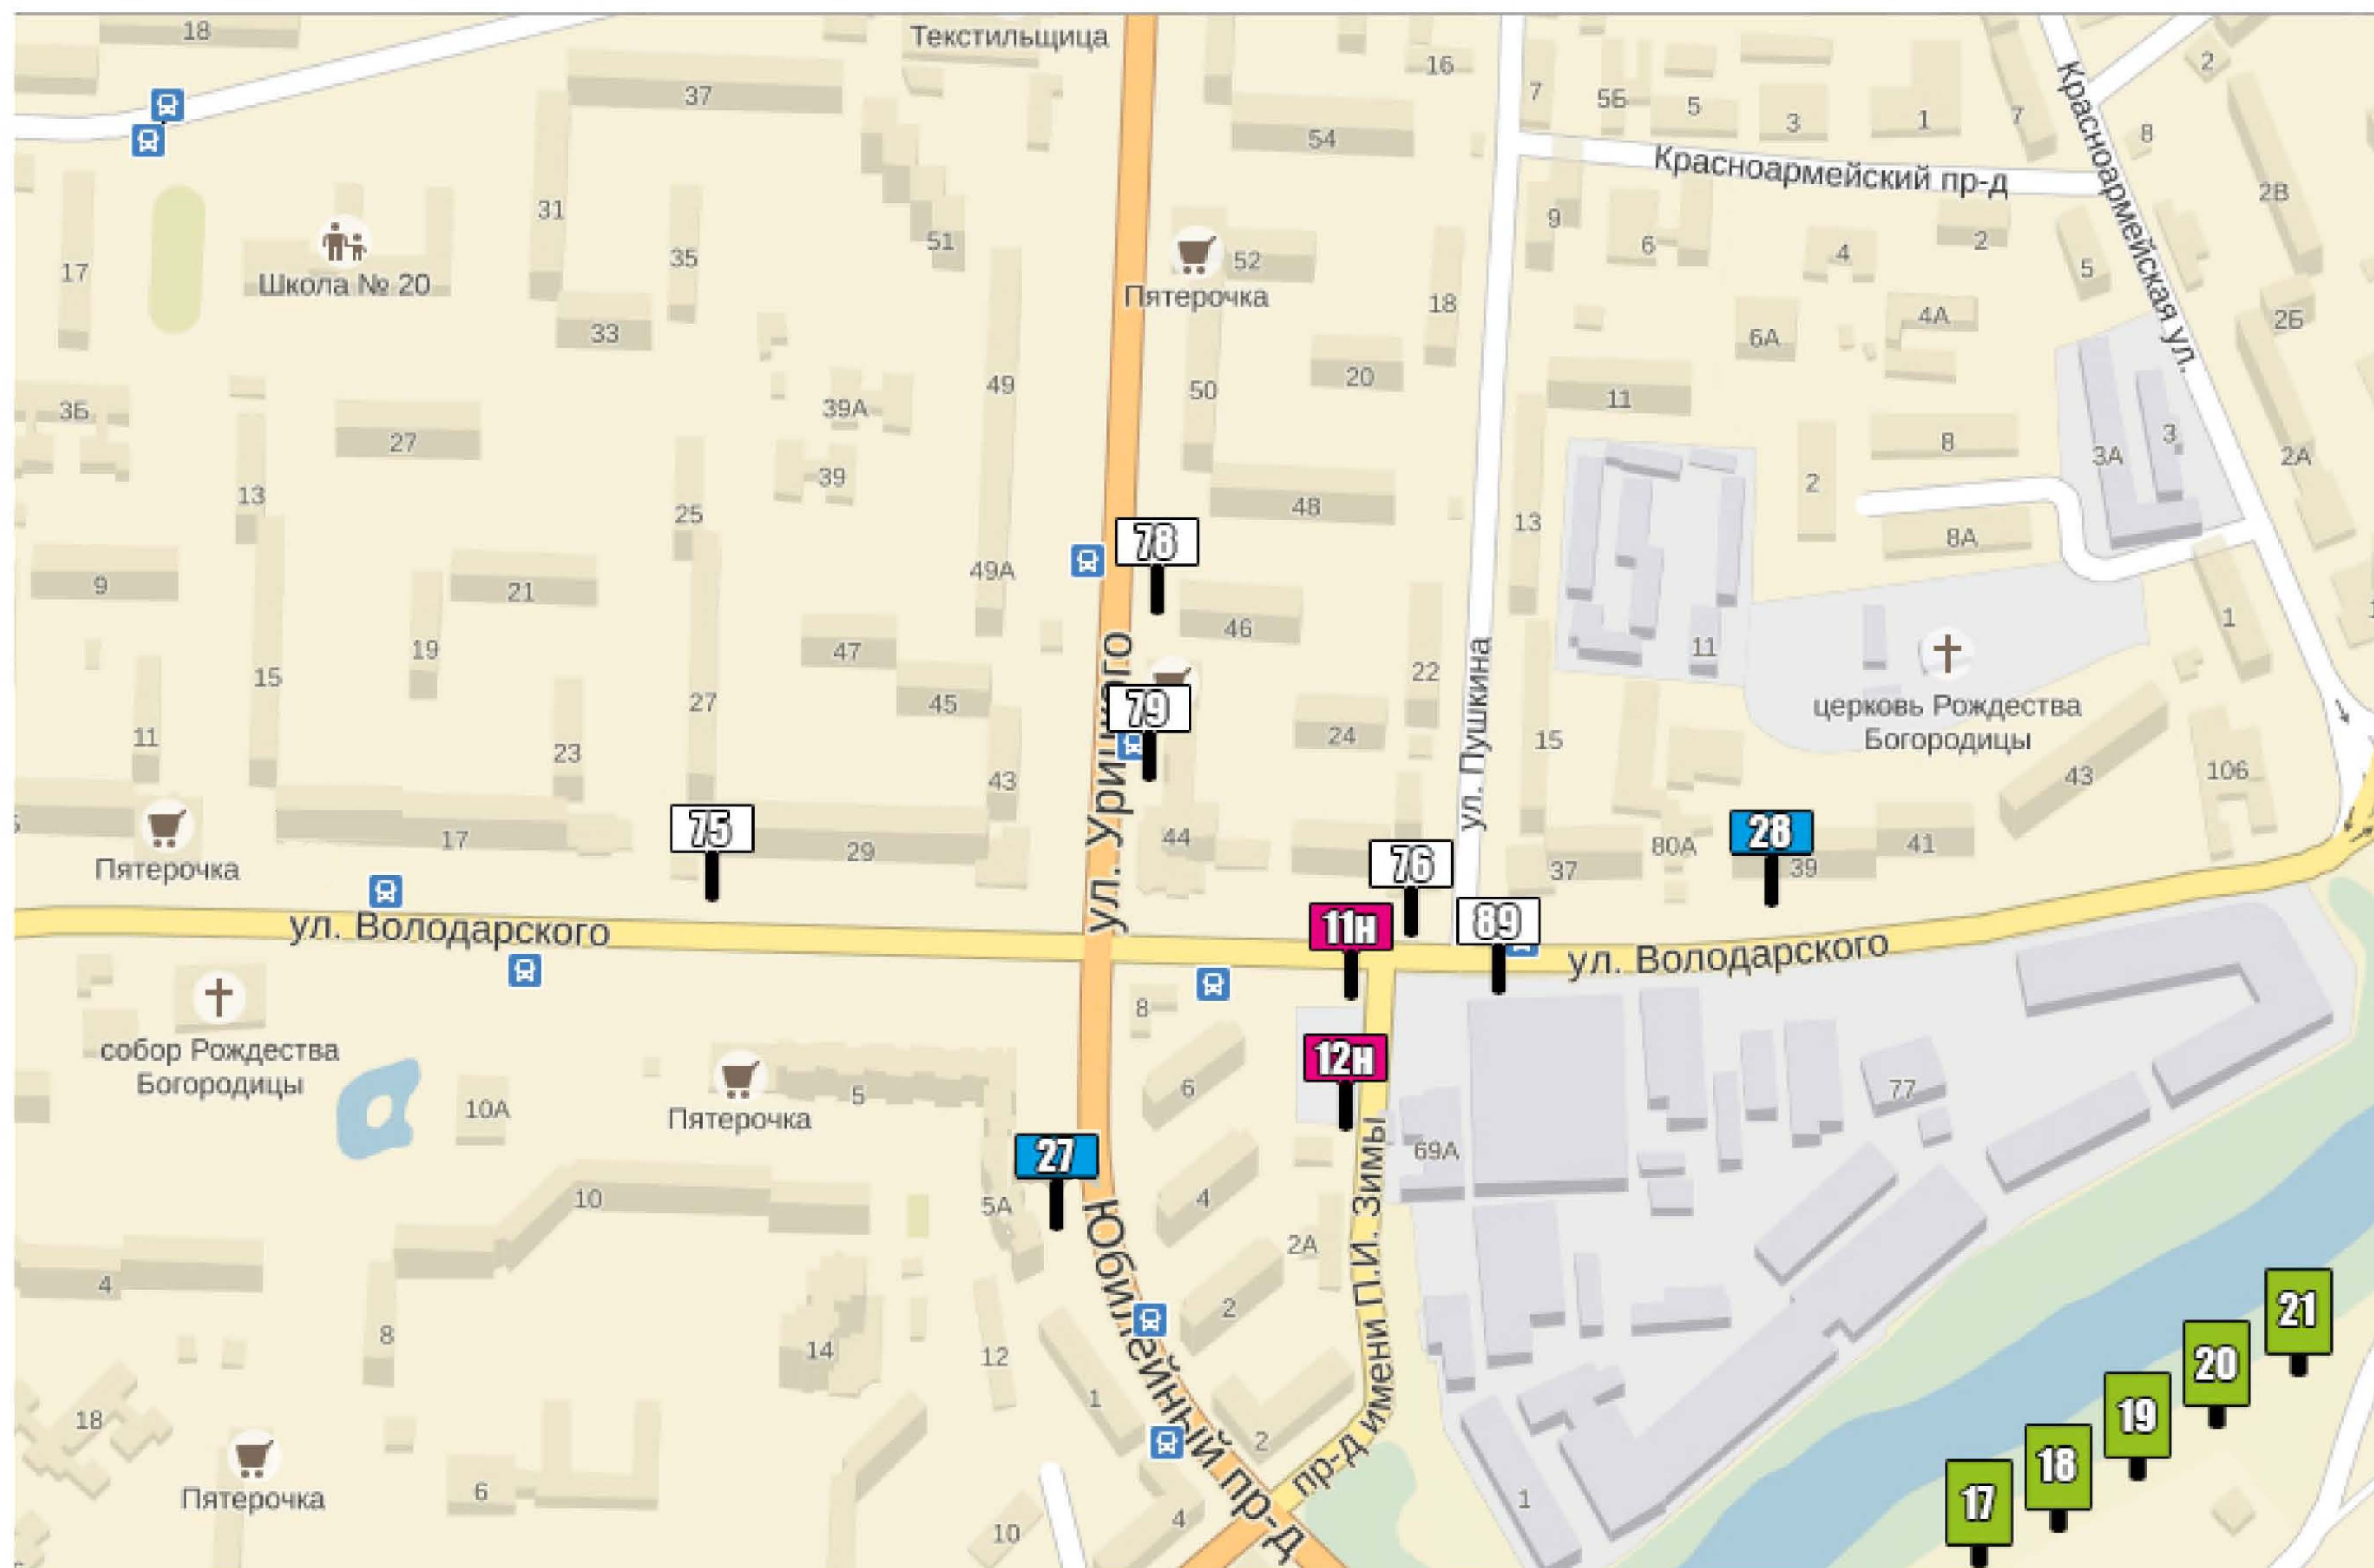


Квадрат 46 (М 1:2500)

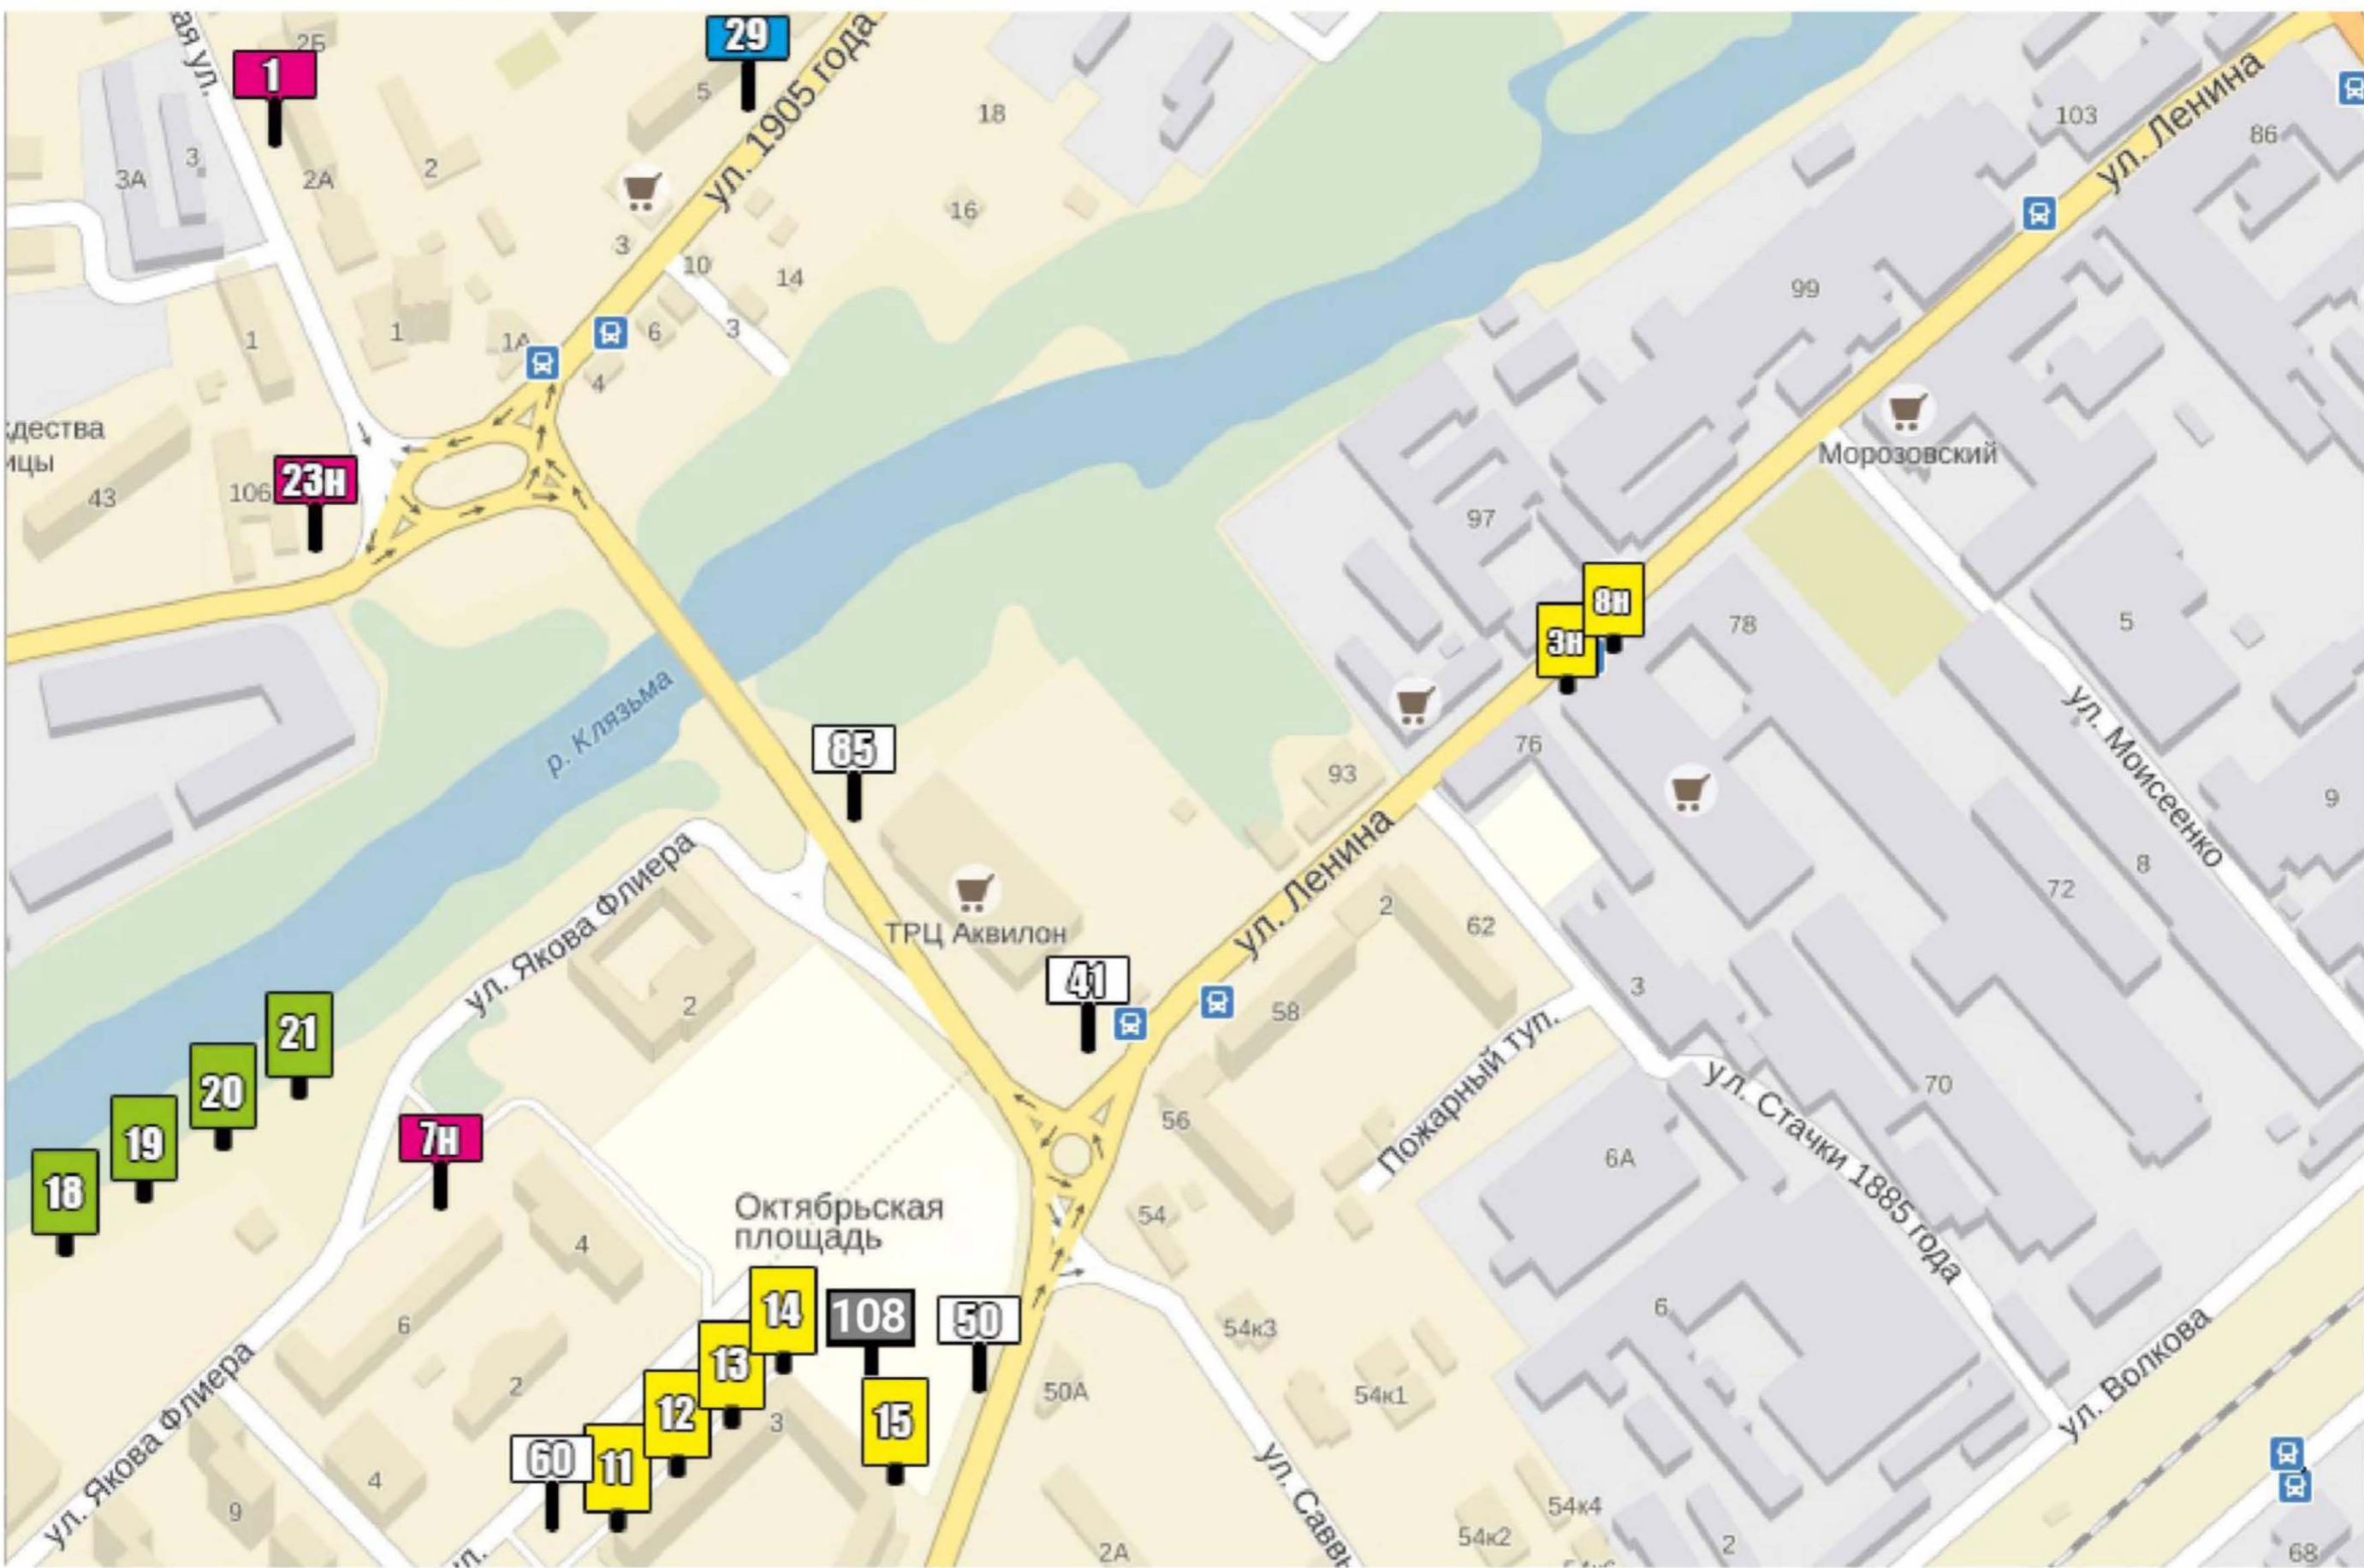


Квадрат 53 (М 1:2500)



Квадрат 54 (М 1:2500)

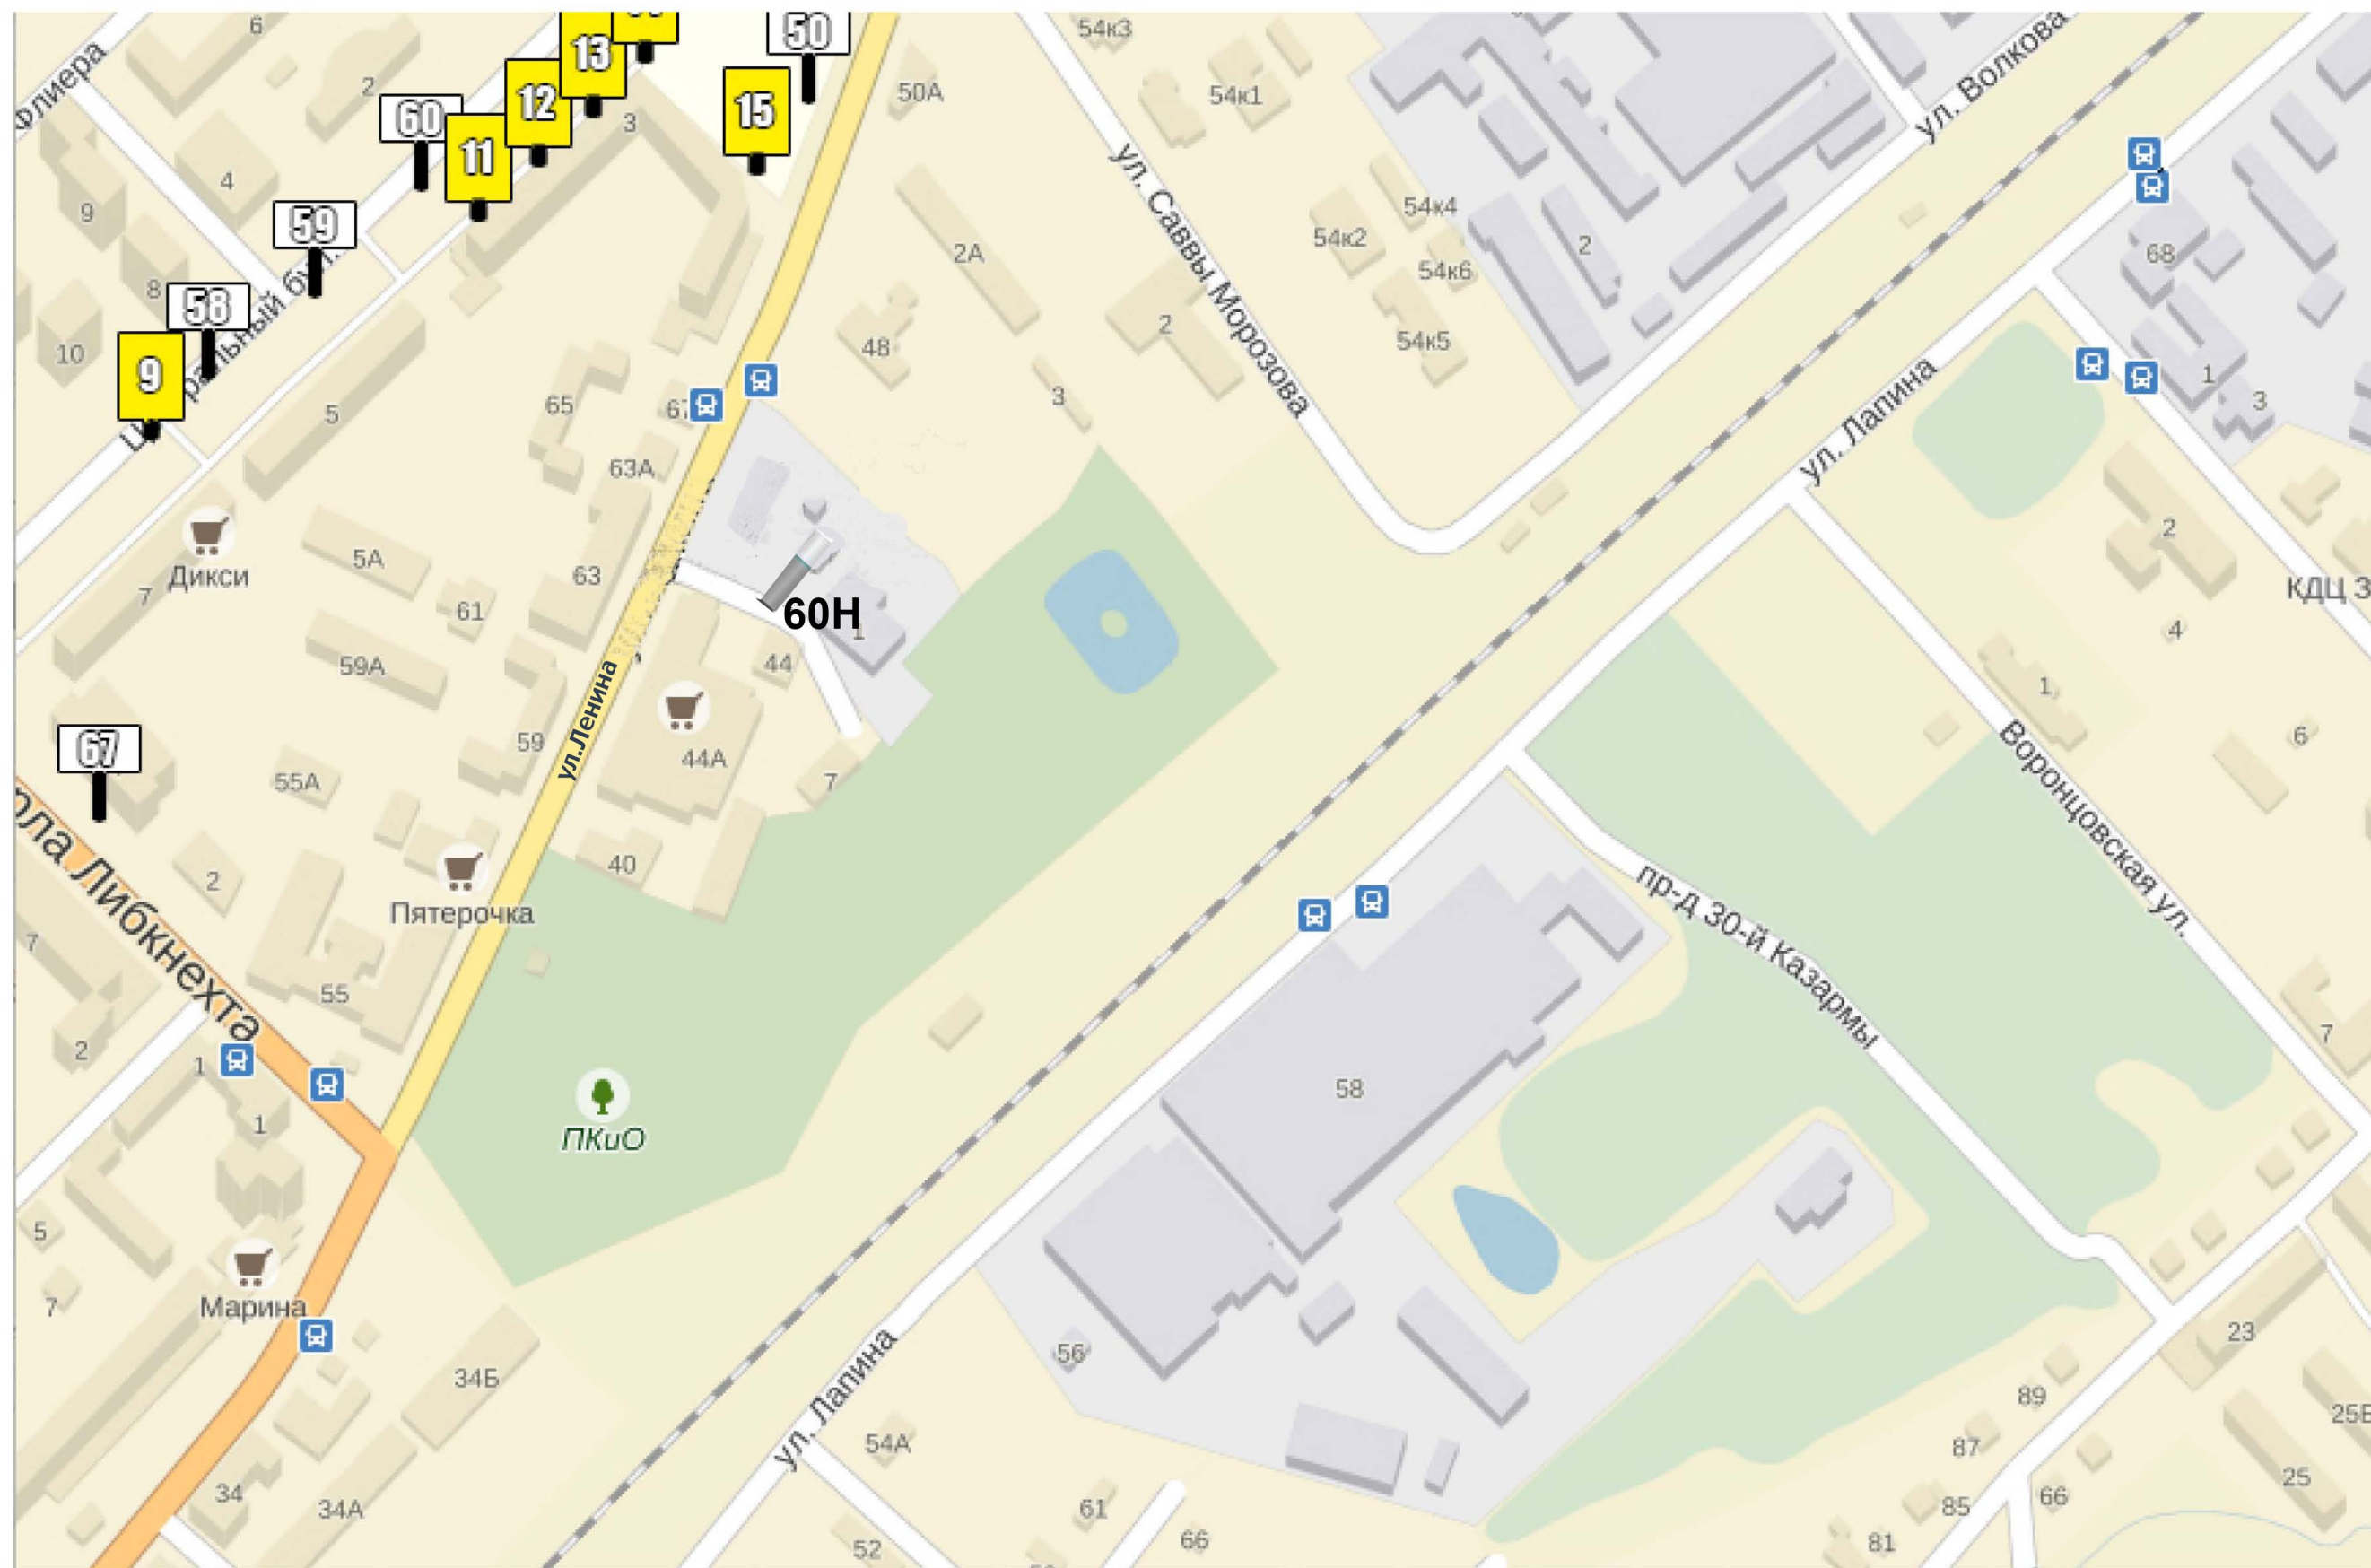

Квадрат 55 (М 1:2500)

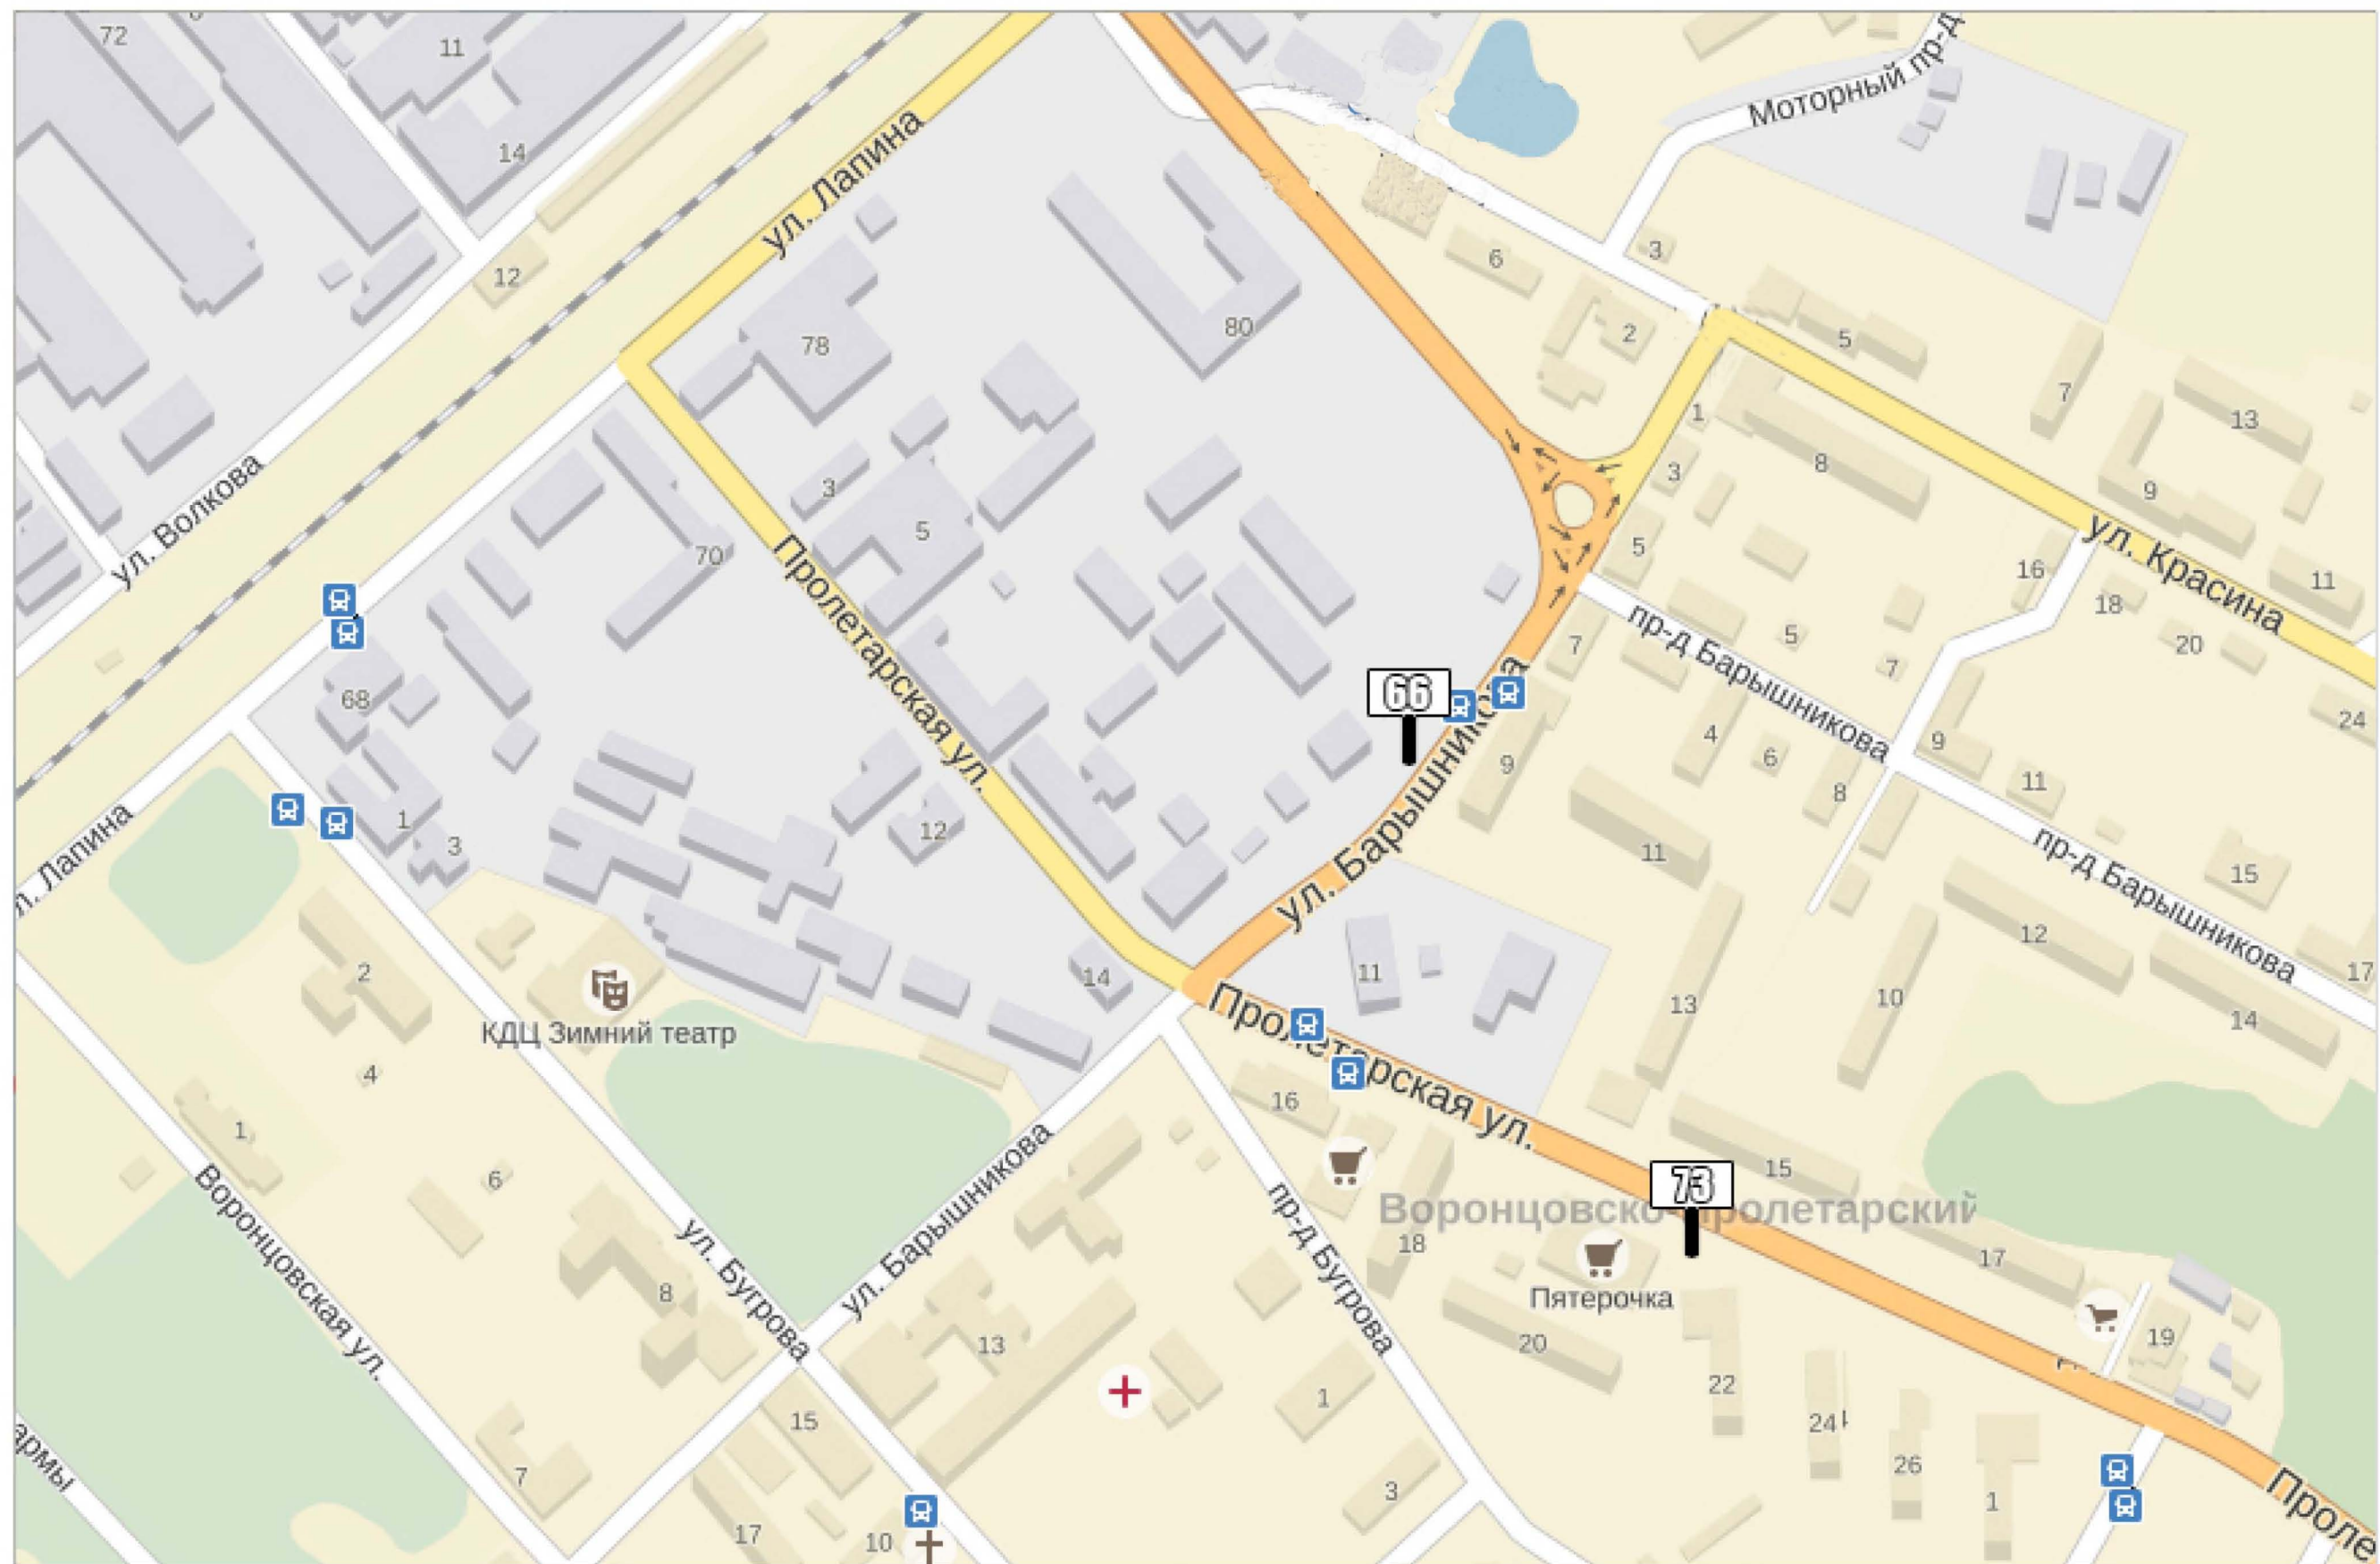


Квадрат 60 (М 1:2500)



Квадрат 61 (М 1:2500)



Квадрат 66 (М 1:2500)

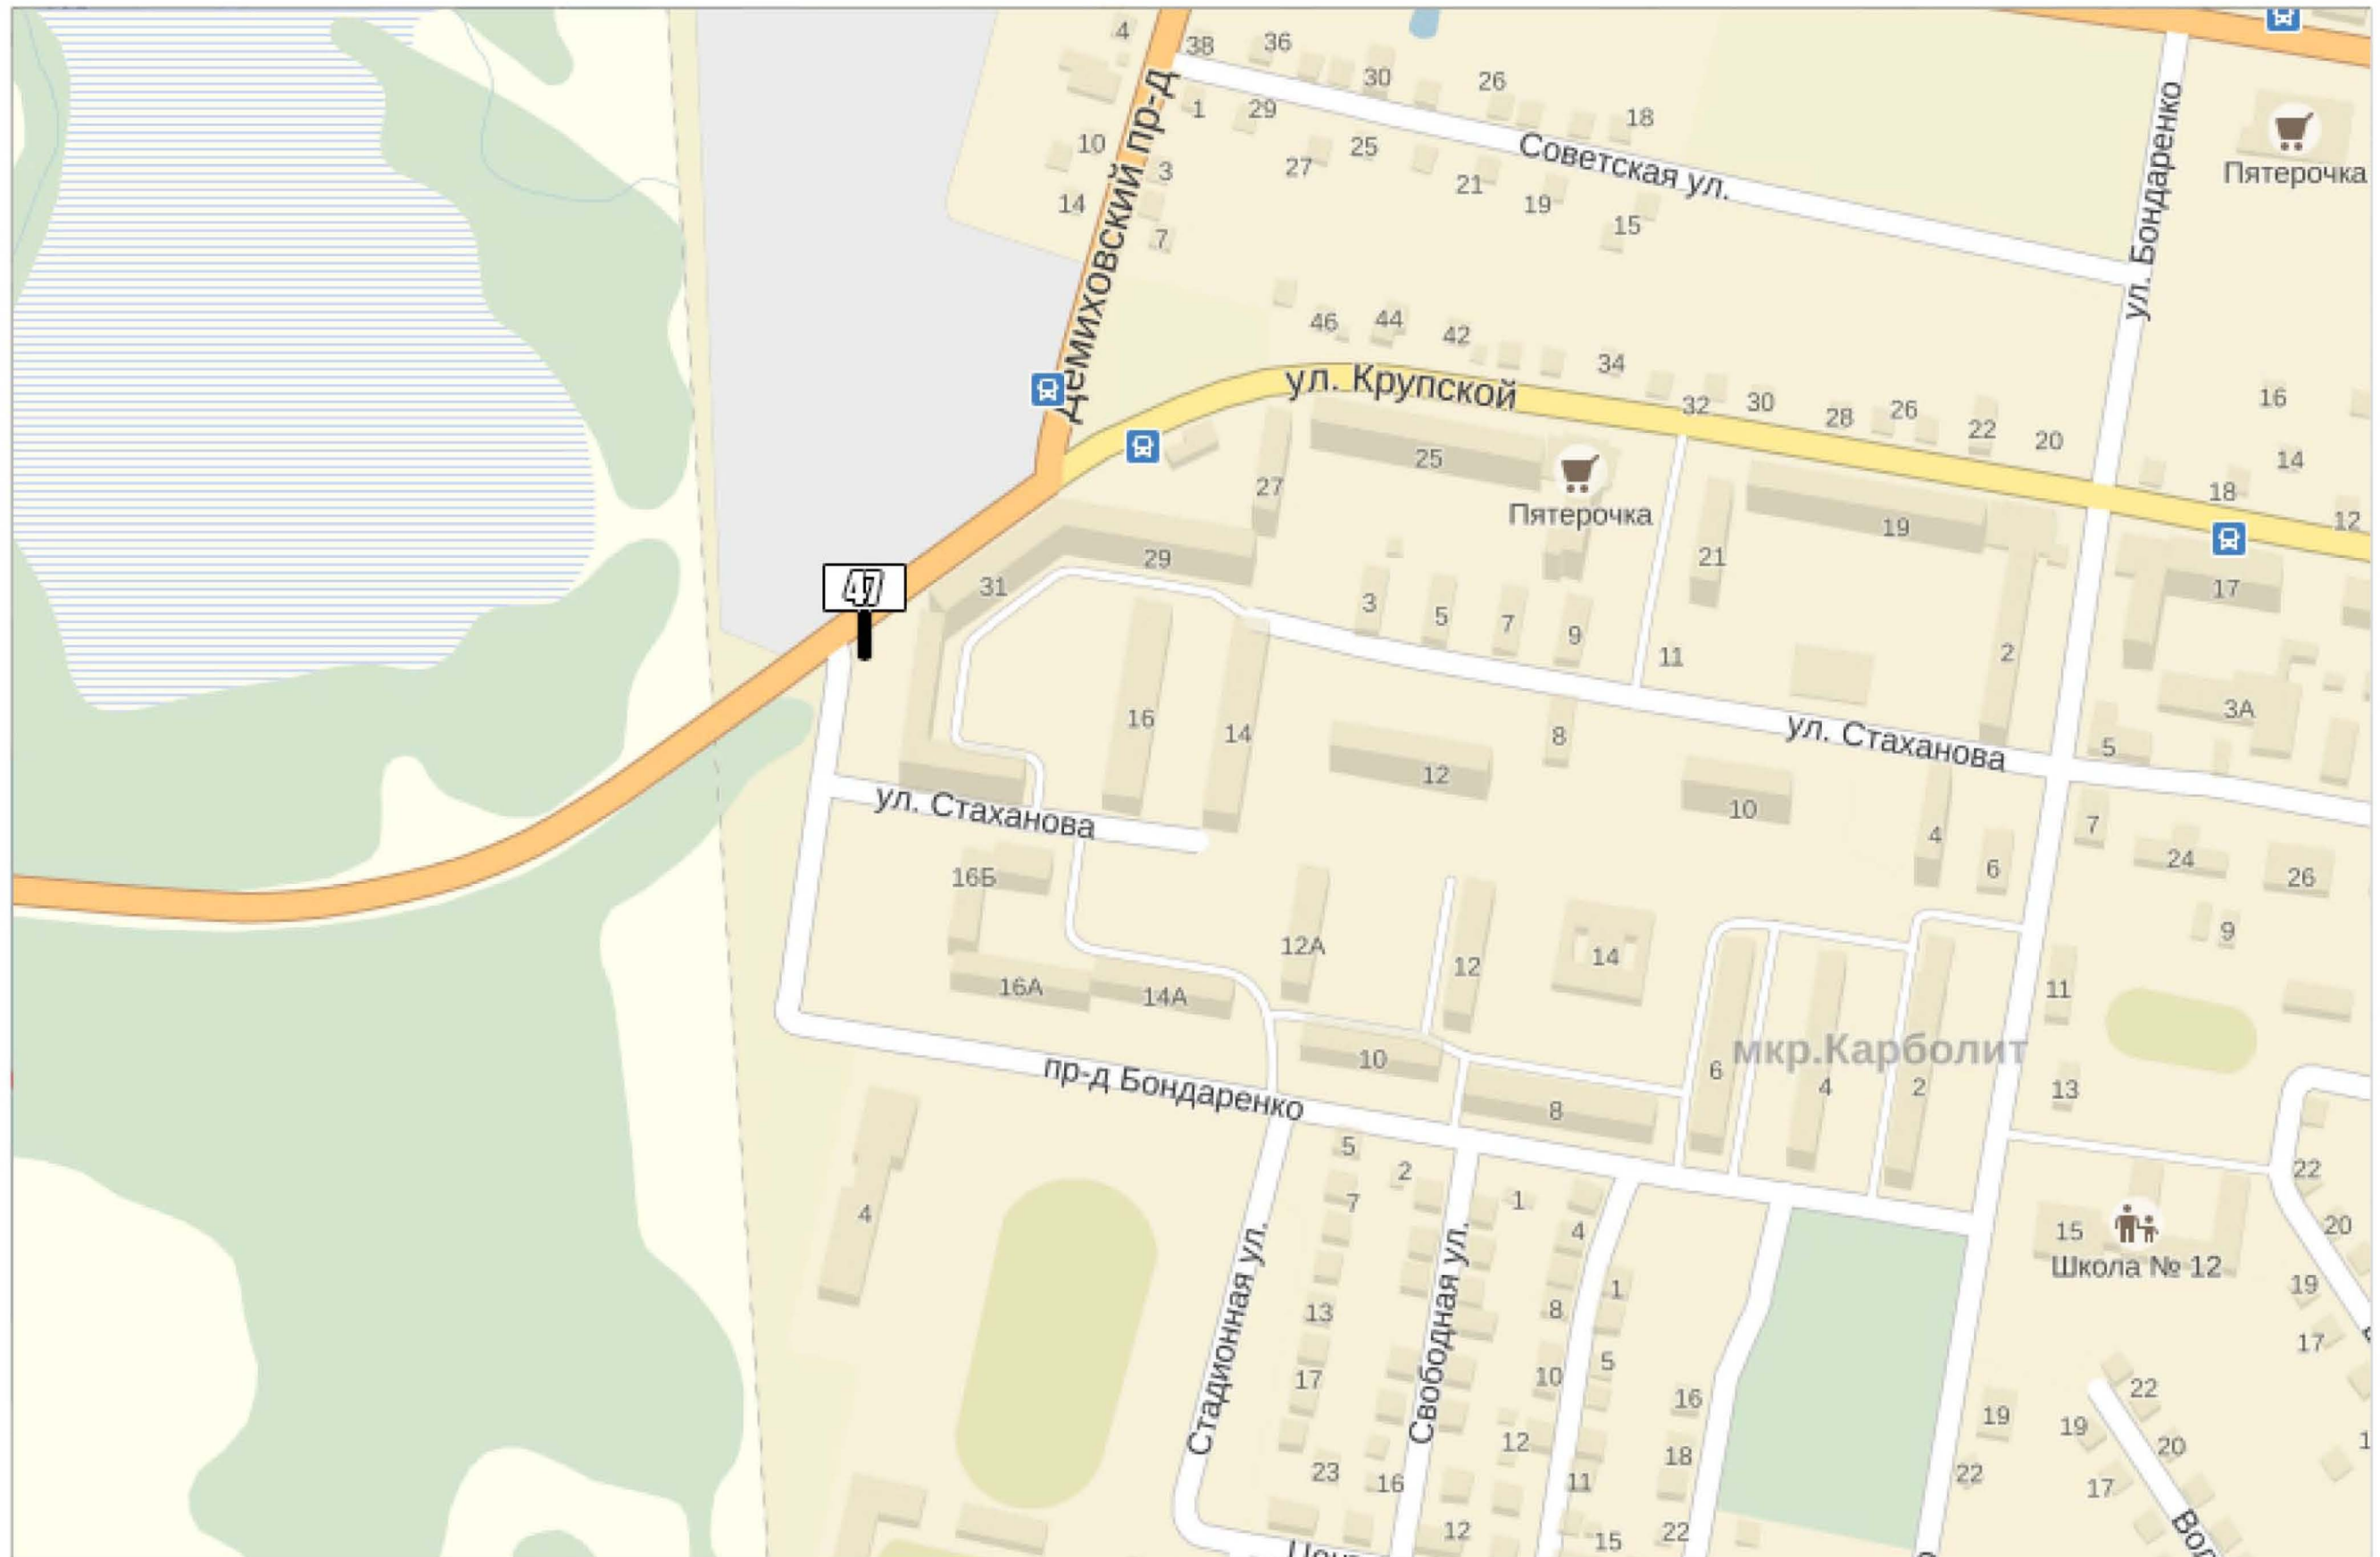




Квадрат 67 (М 1:2500)




Квадрат 69 (М 1:2500)

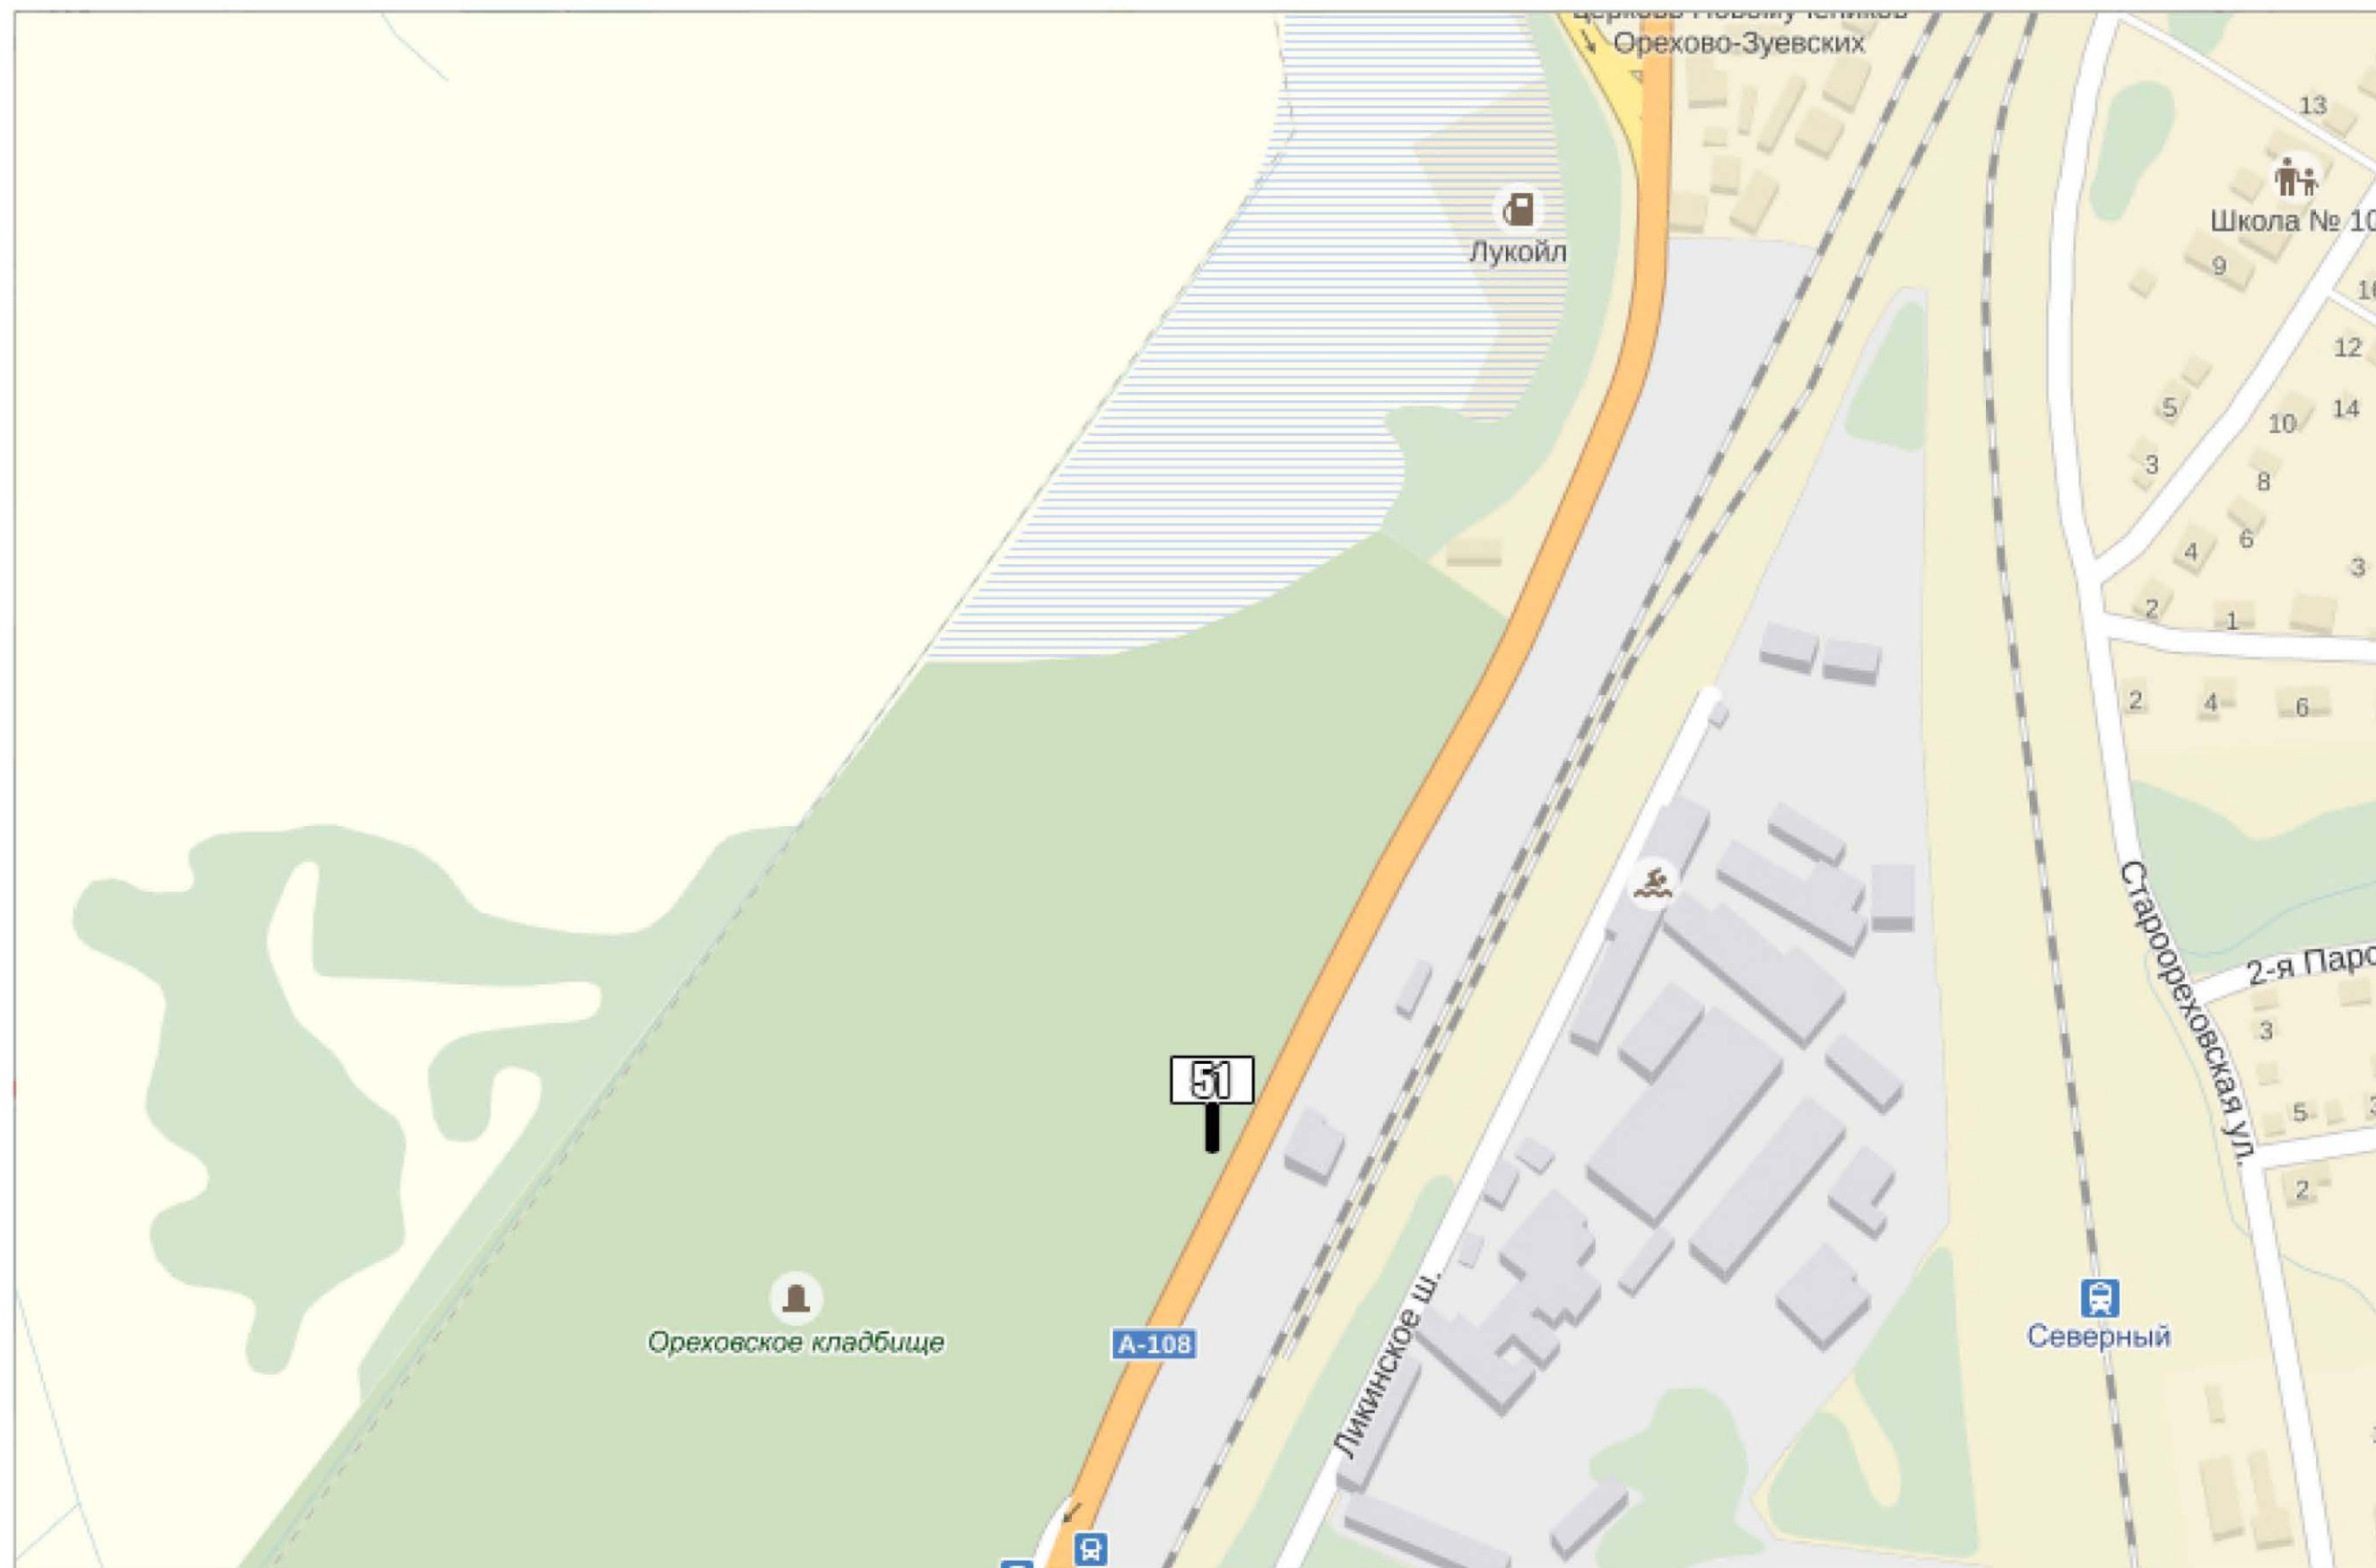

Квадрат 70 (М 1:2500)




Квадрат 71 (М 1:2500)

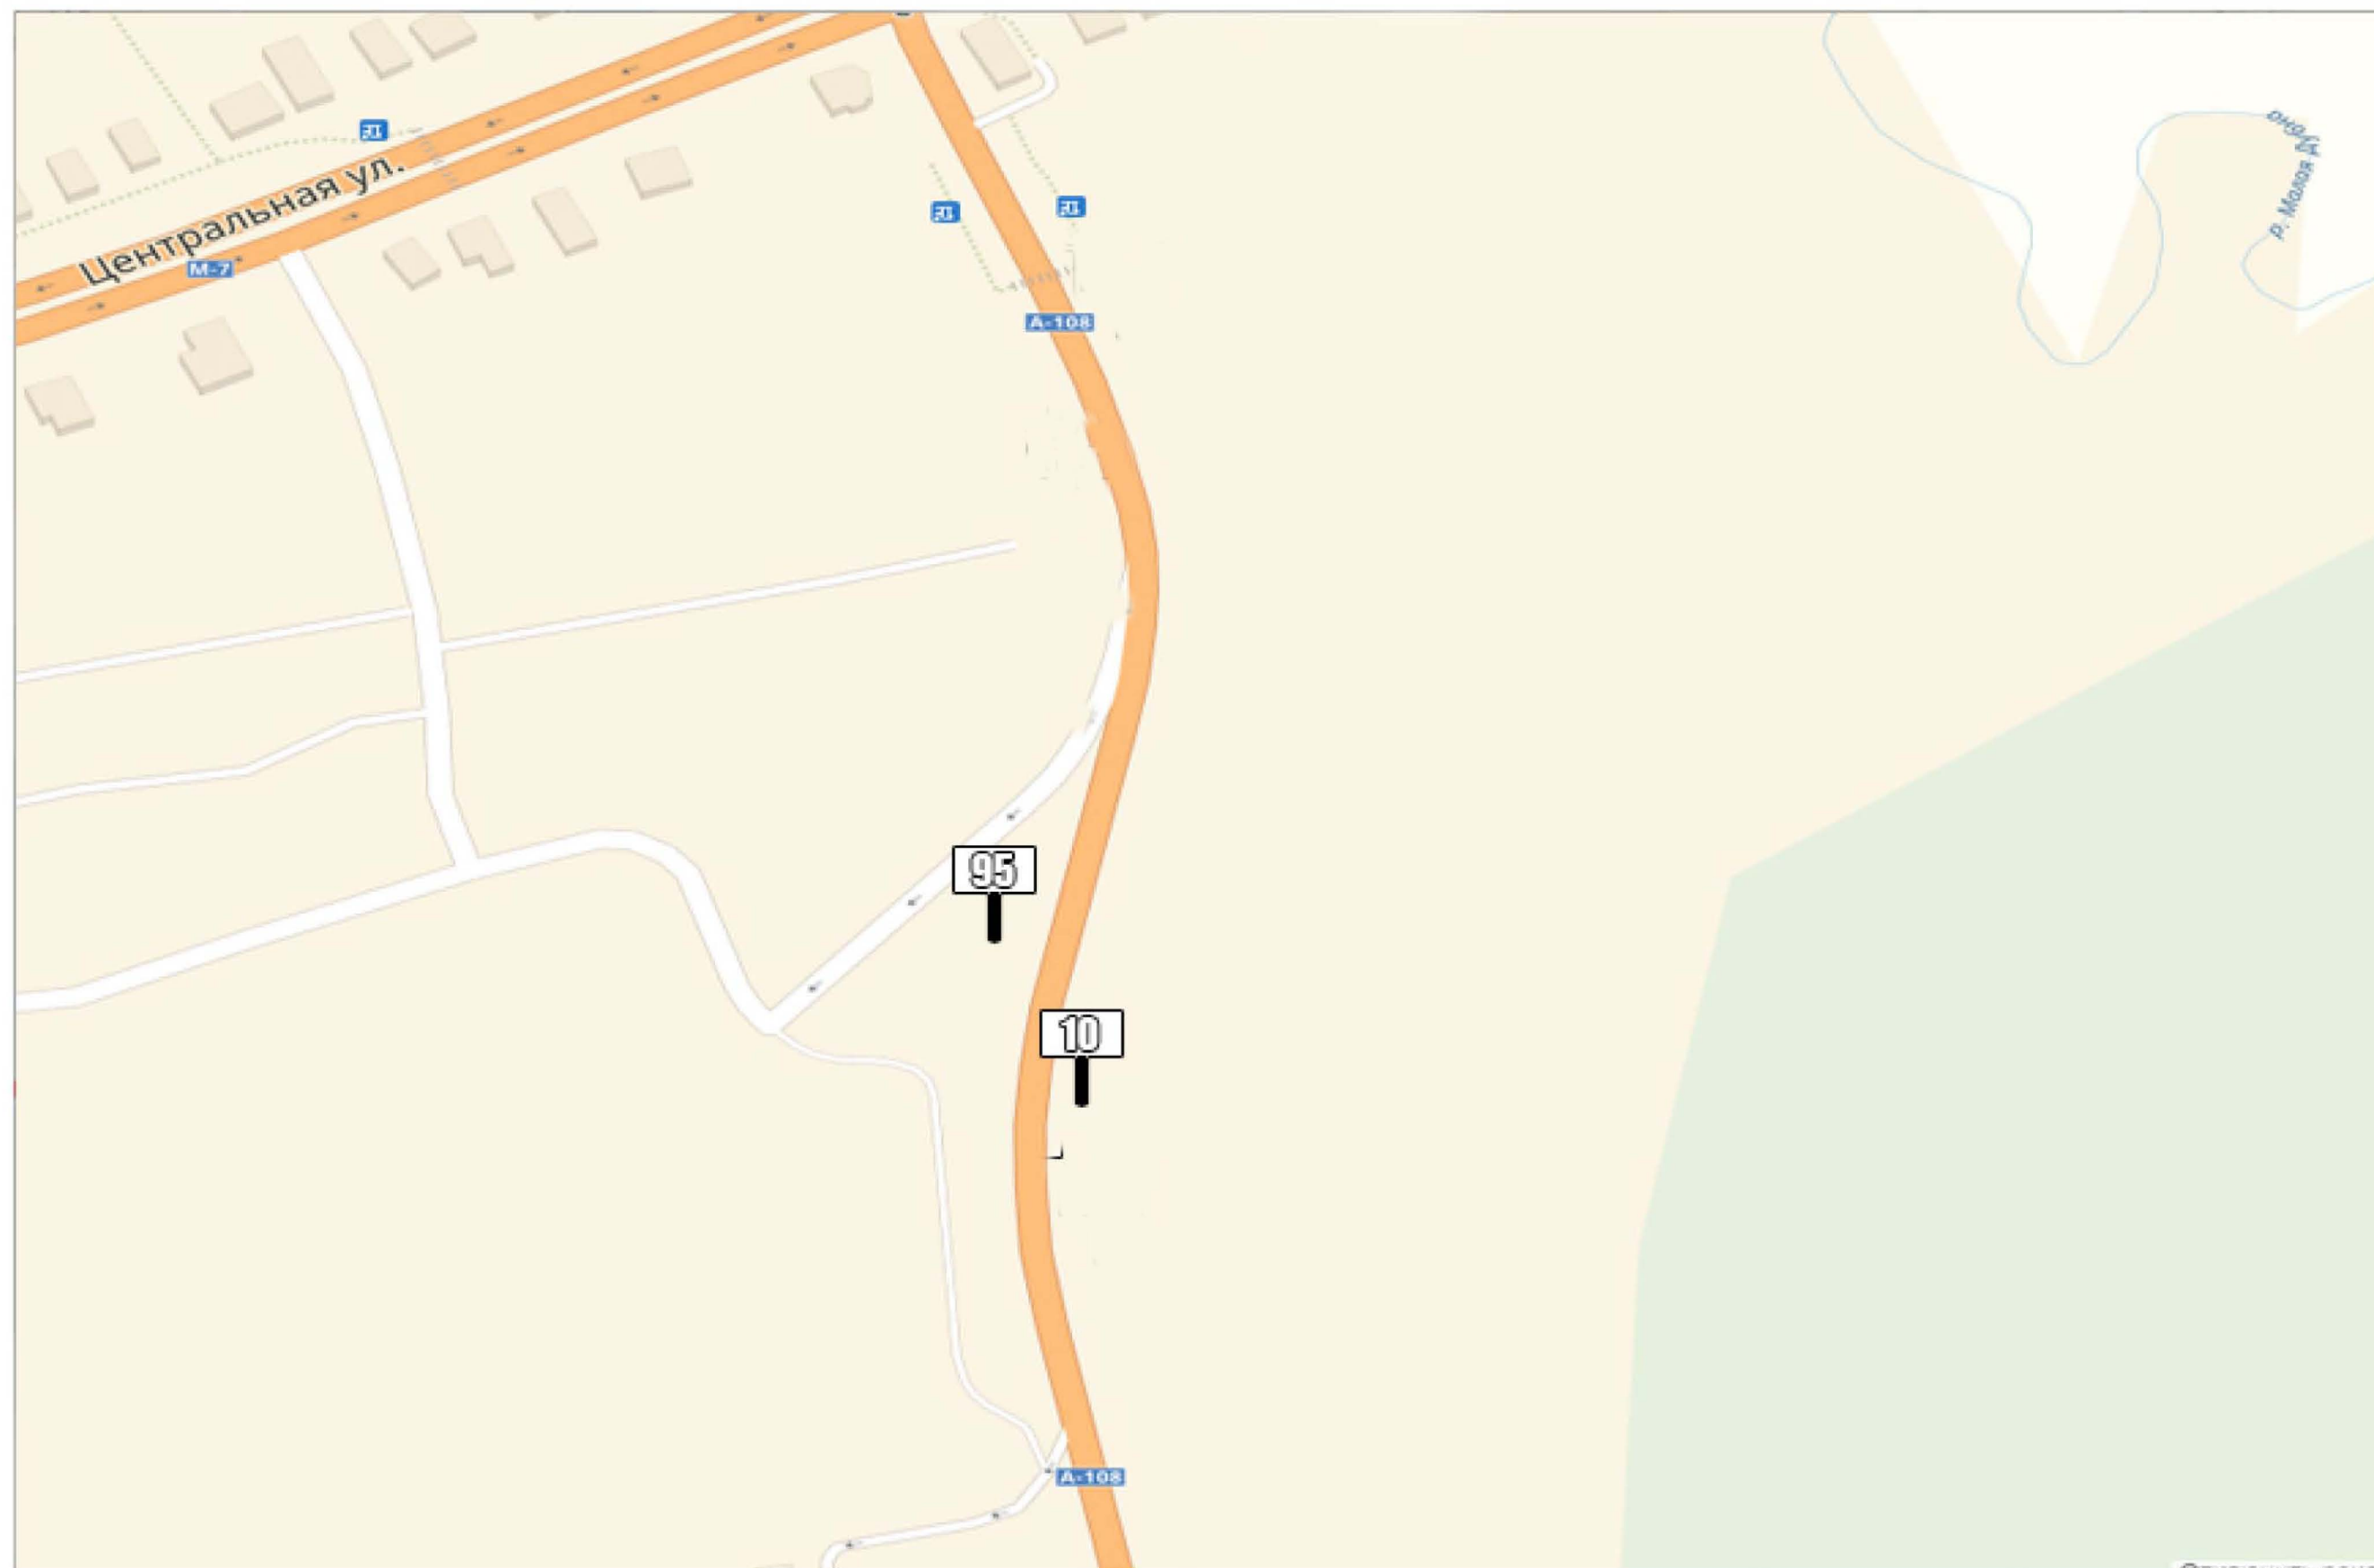


КВАДРАТ 72 (М 1:2500)




КВАДРАТ 73 (М 1:2500)

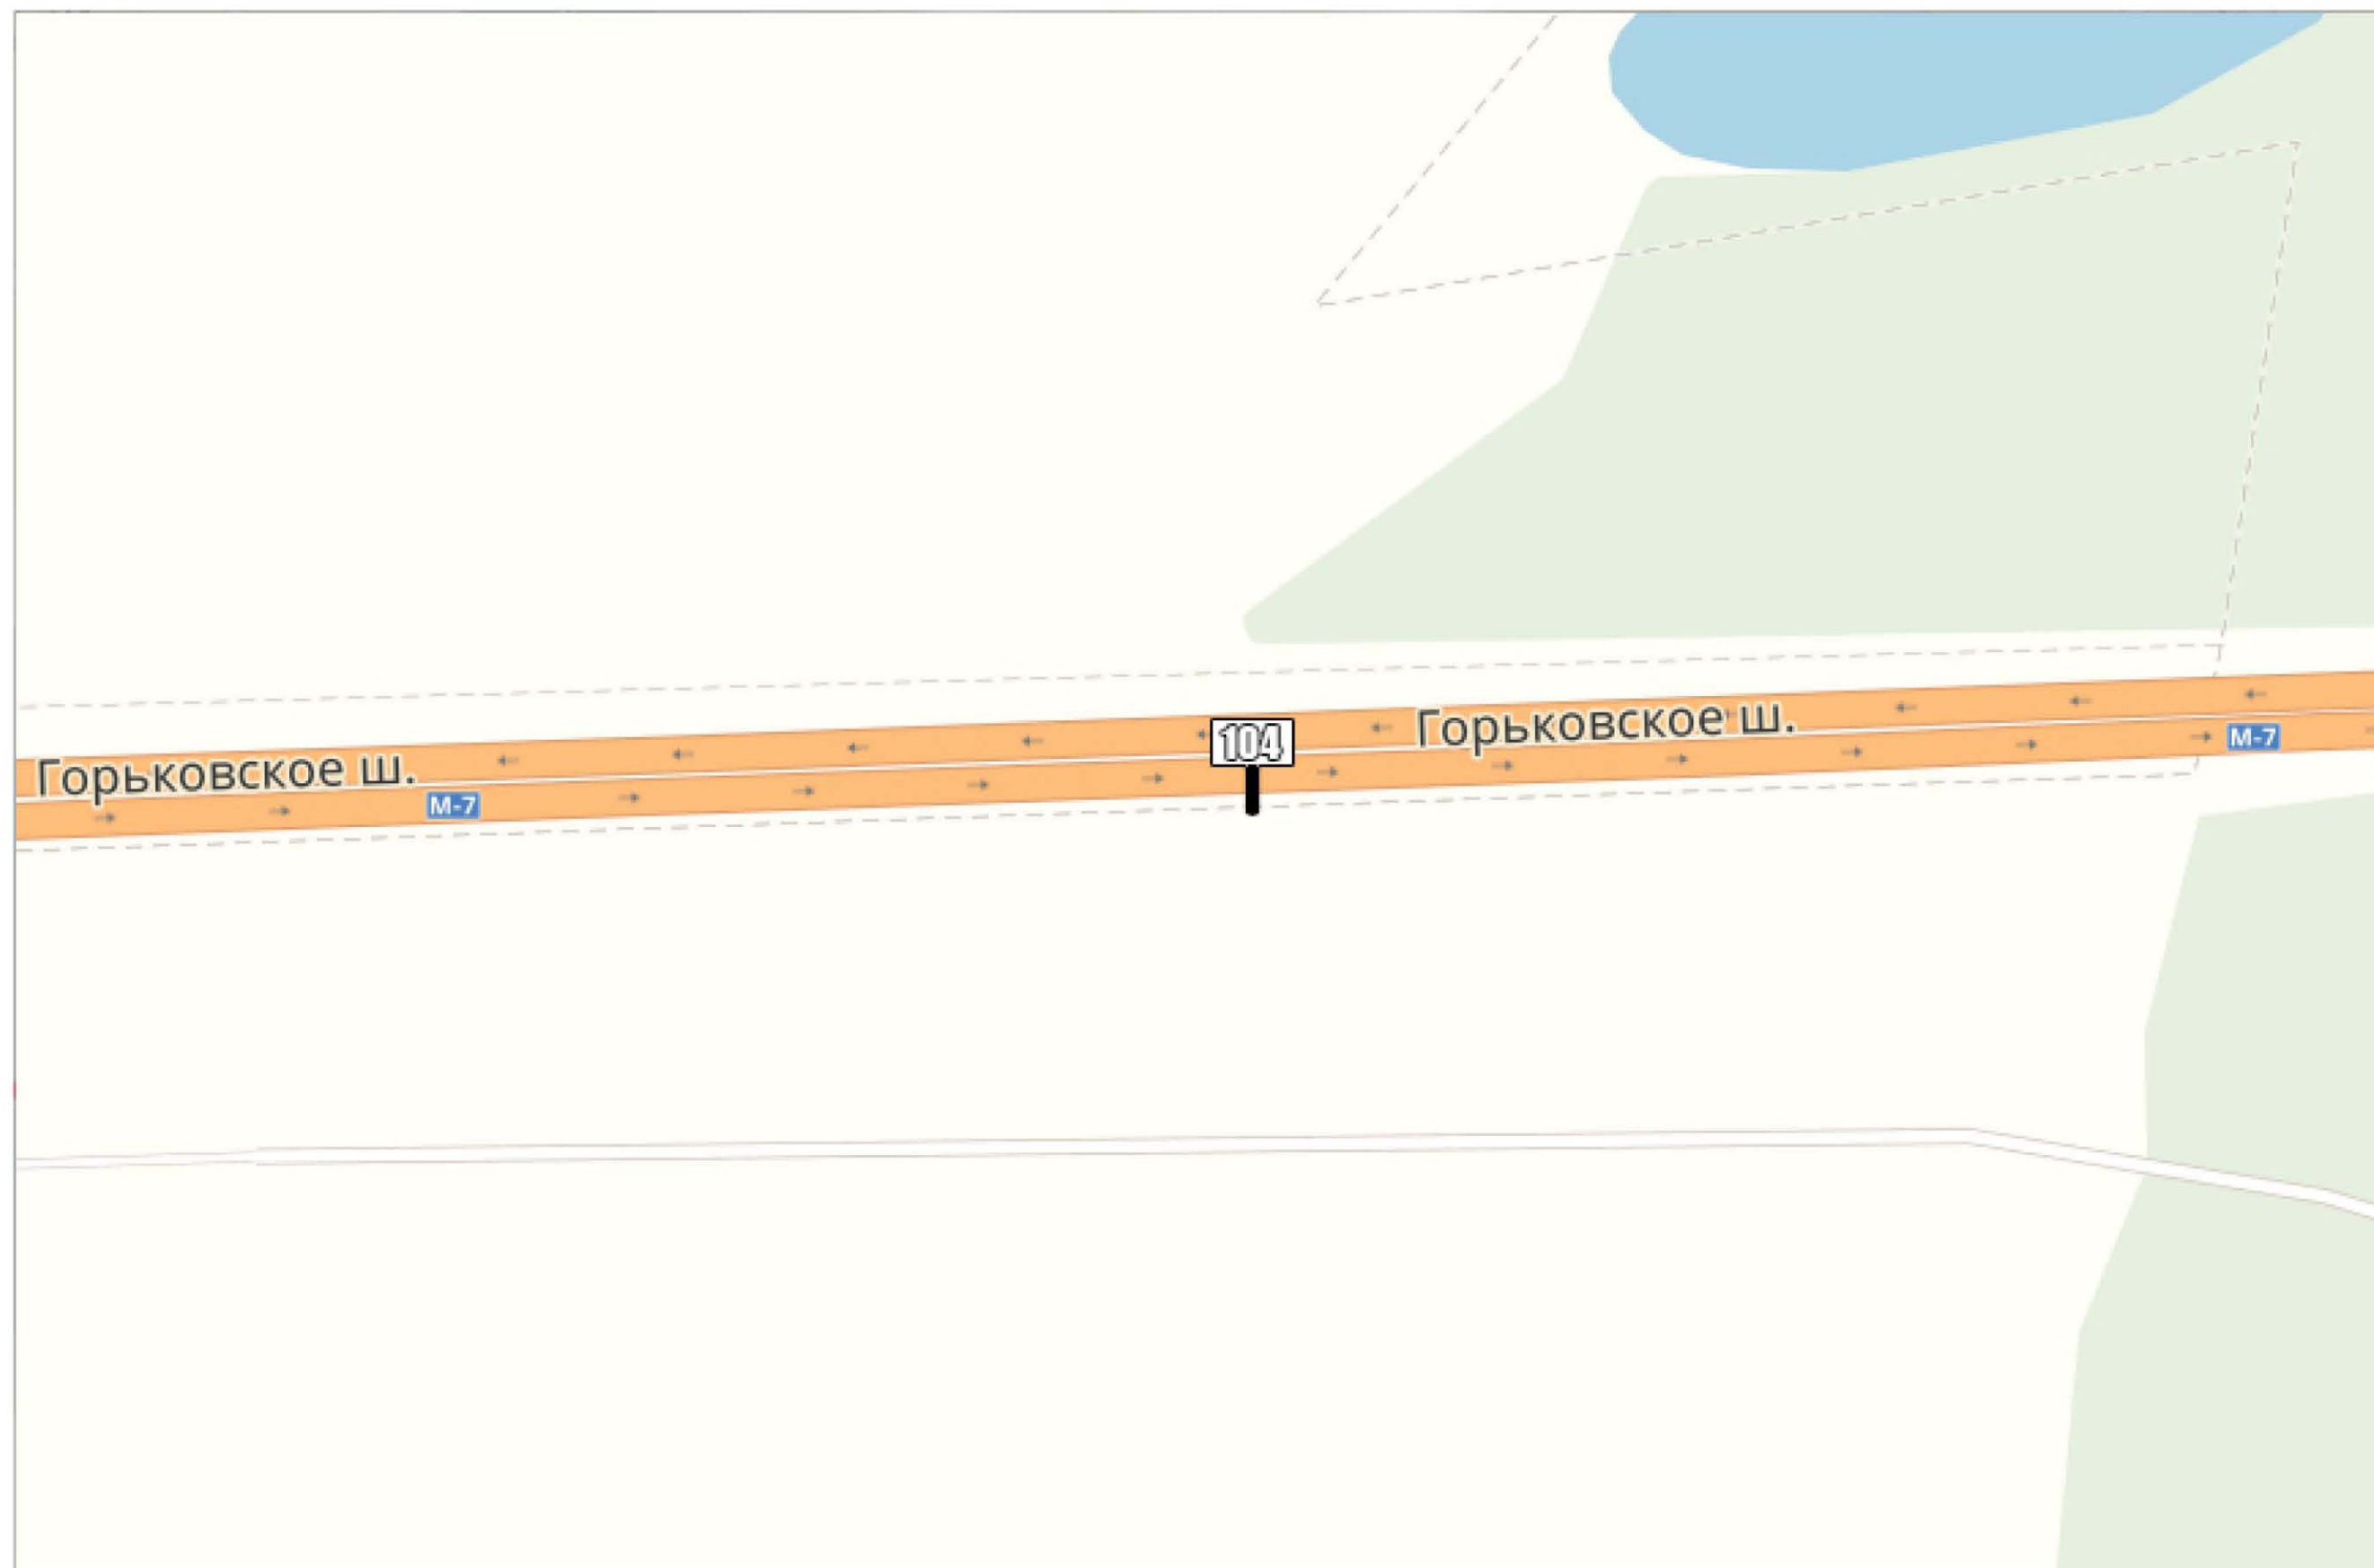

КВАДРАТ 74 (М 1:2500)

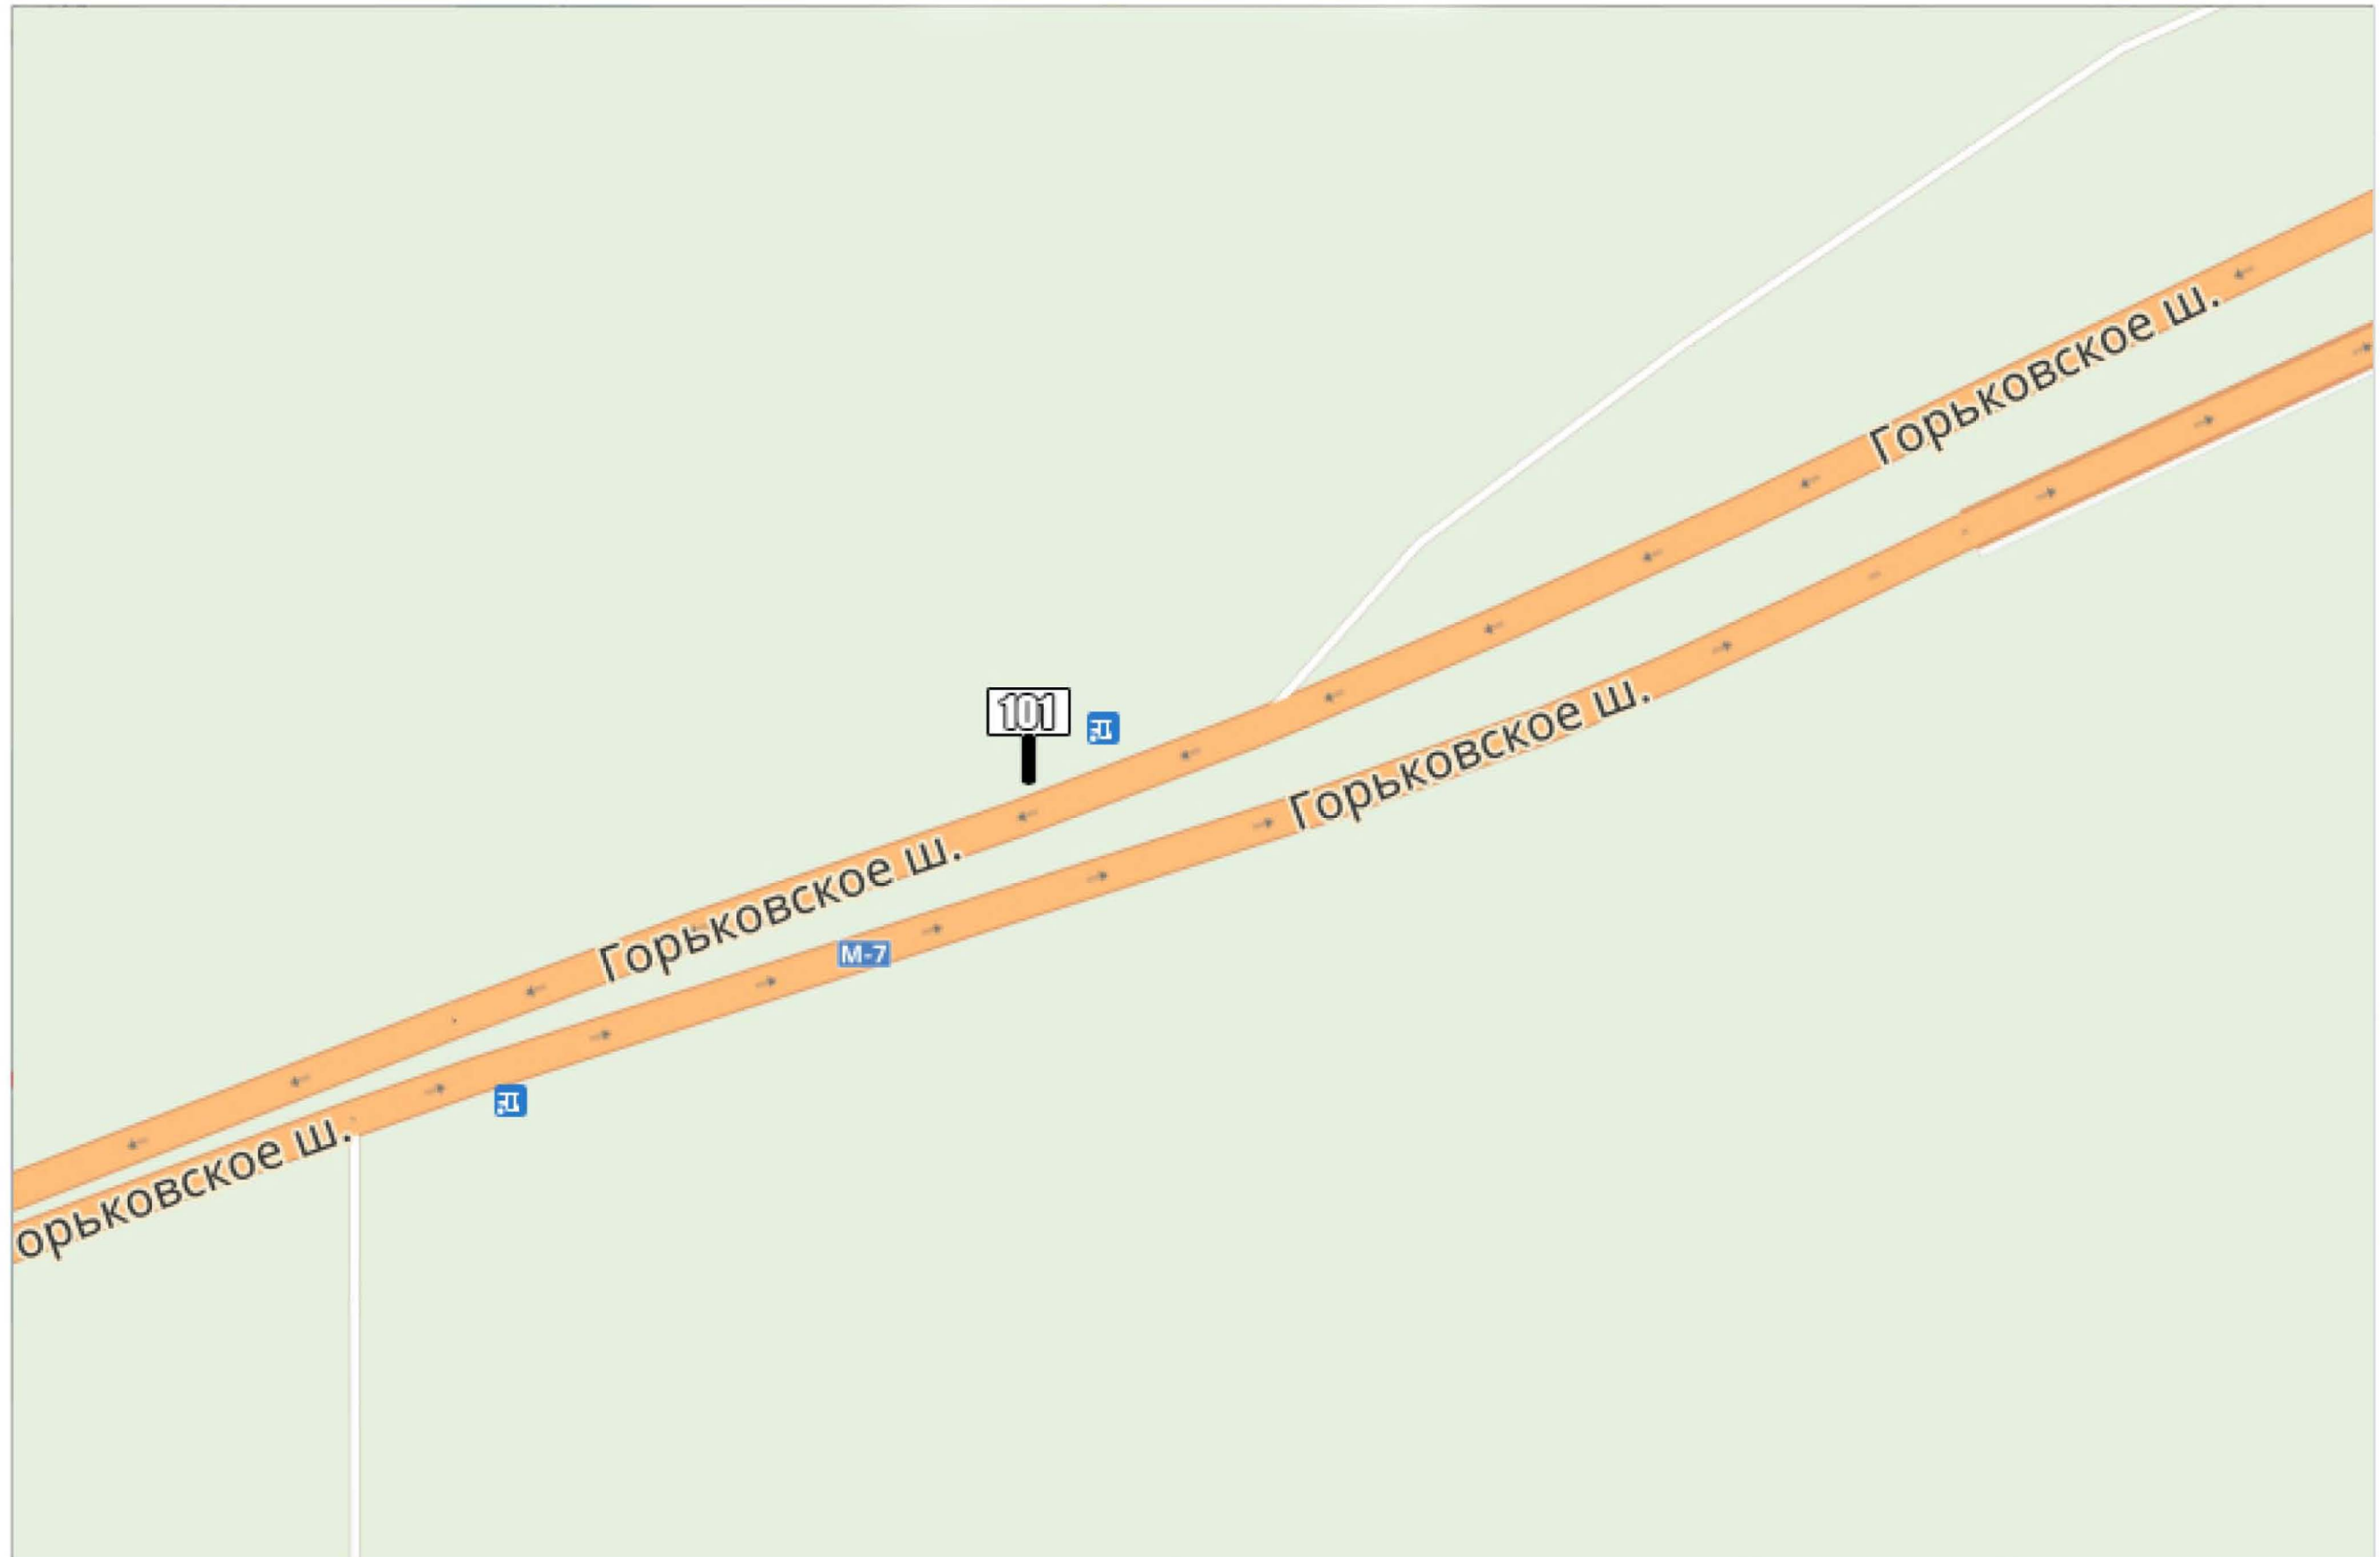


КВАДРАТ 77 (М 1:2500)

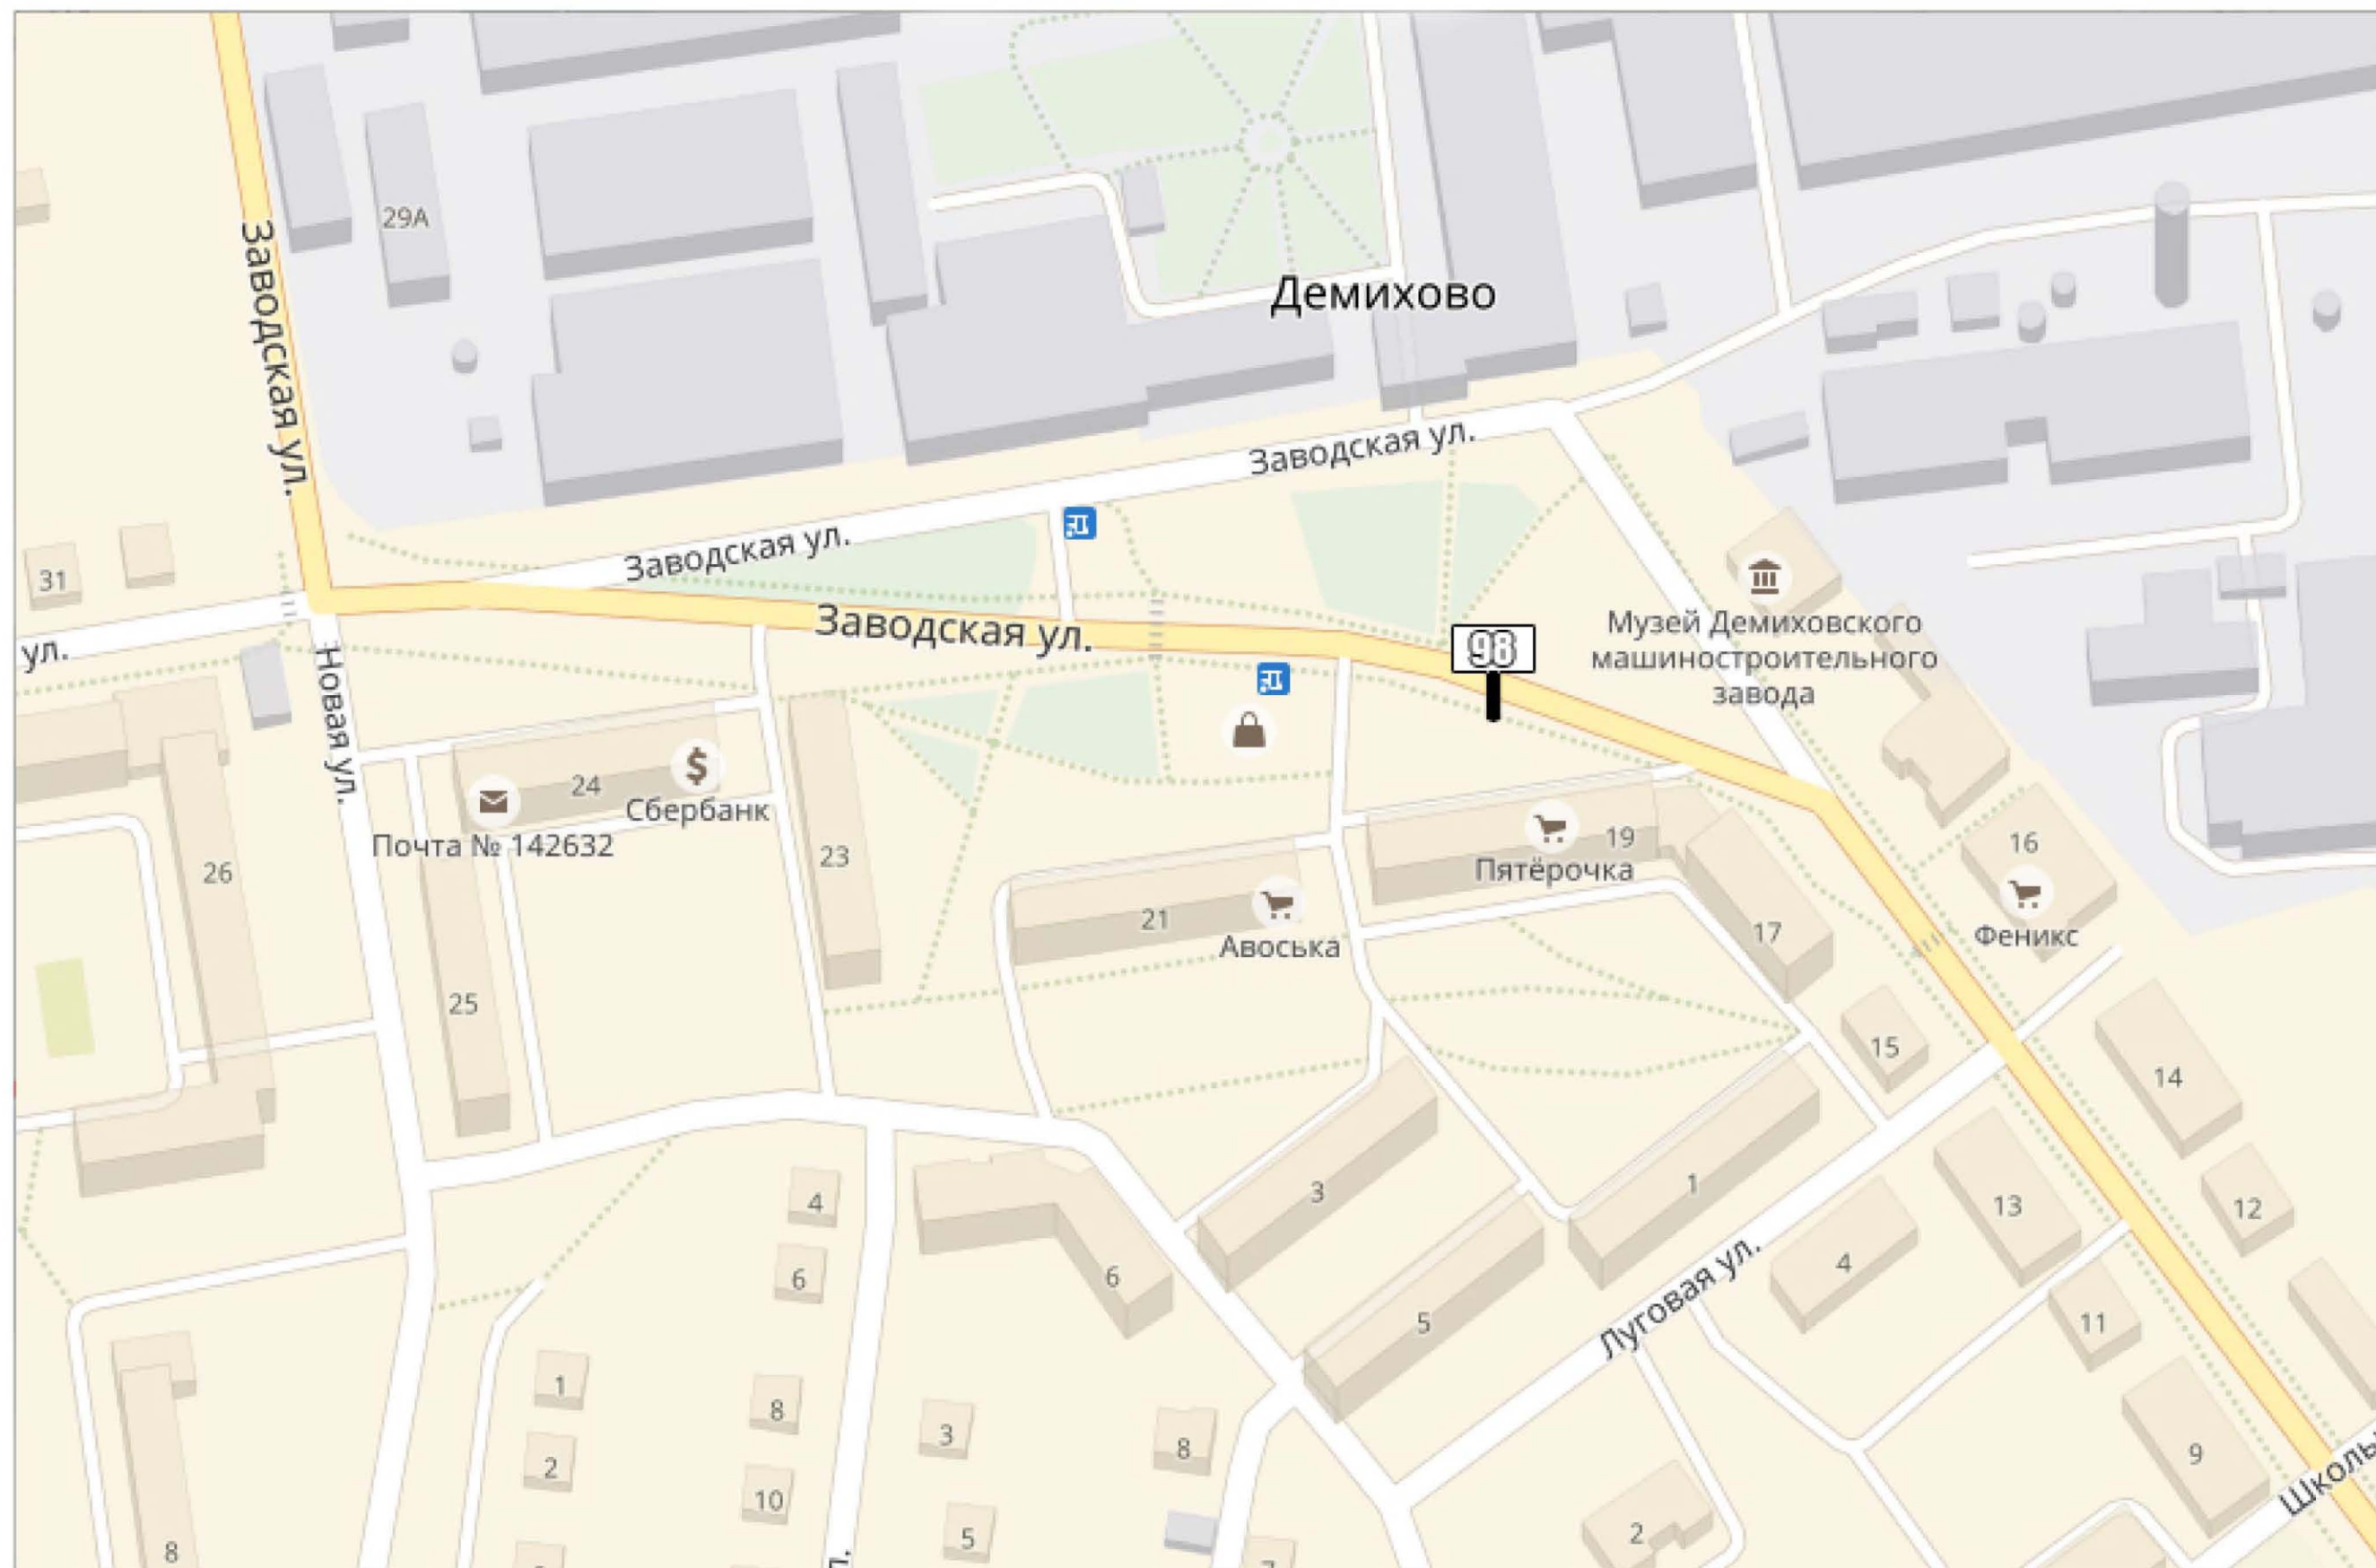





КВАДРАТ 78 (М 1:2500)

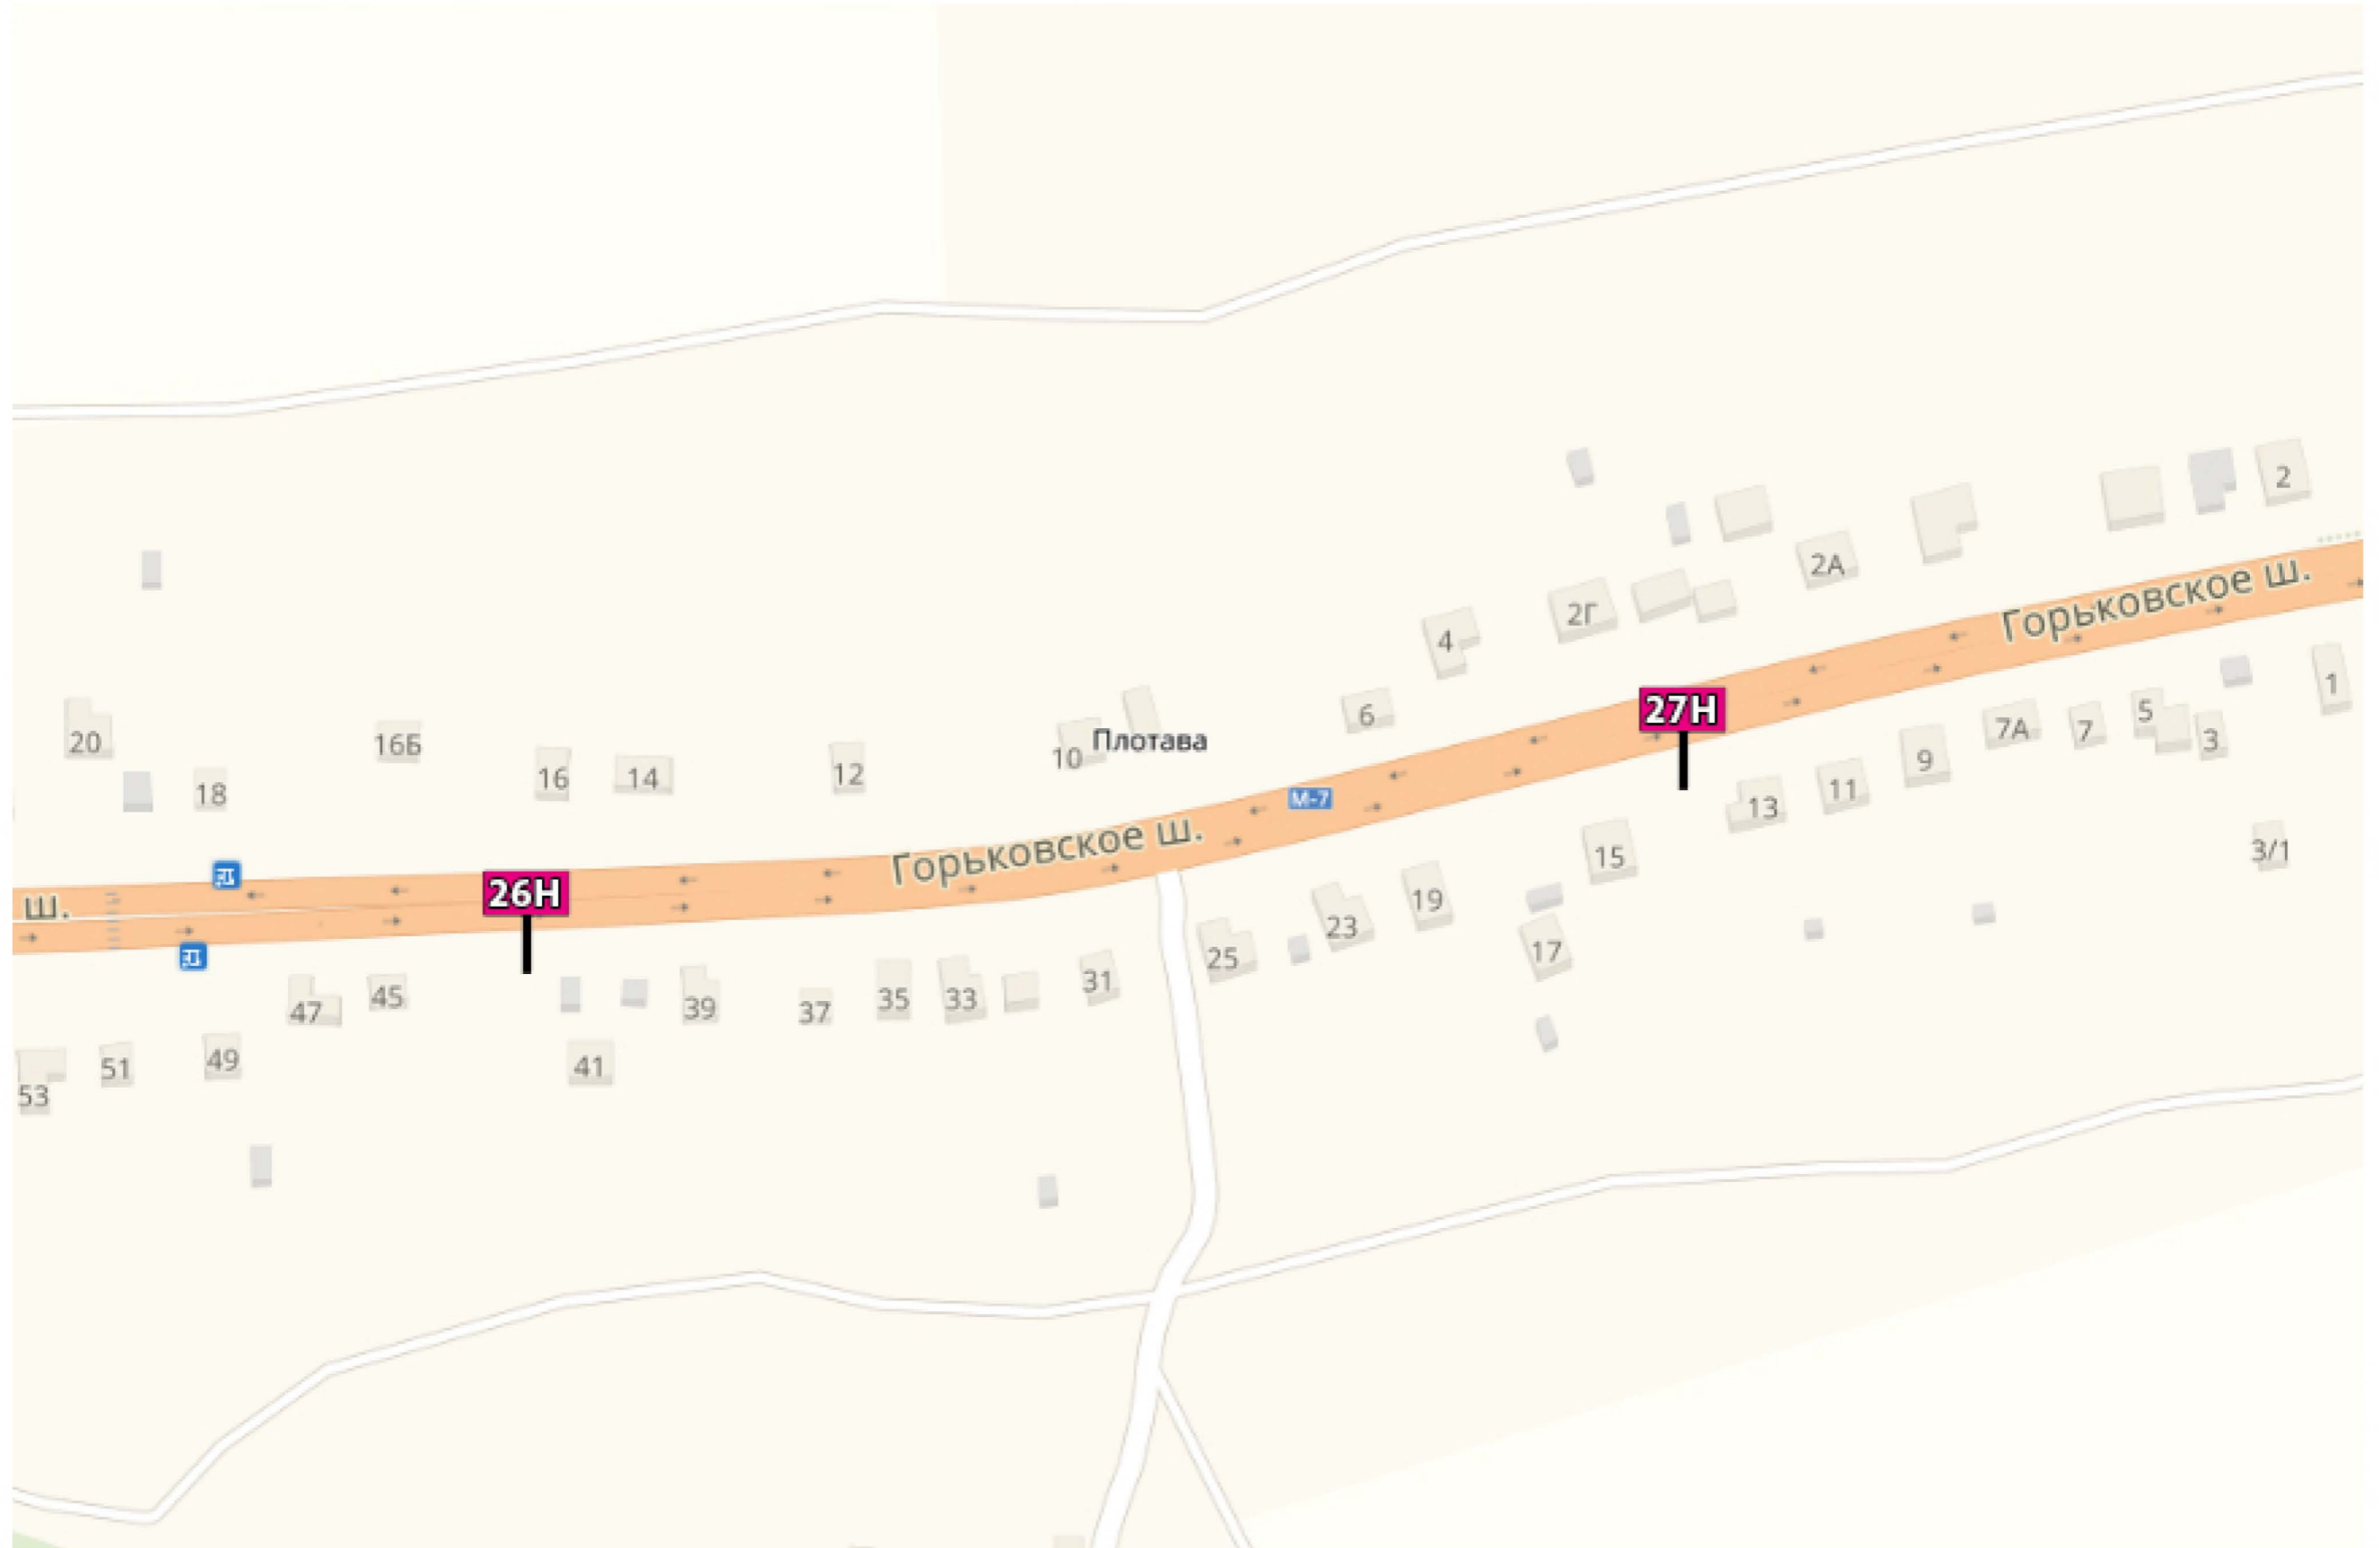


КВАДРАТ 79 (М 1:2500)

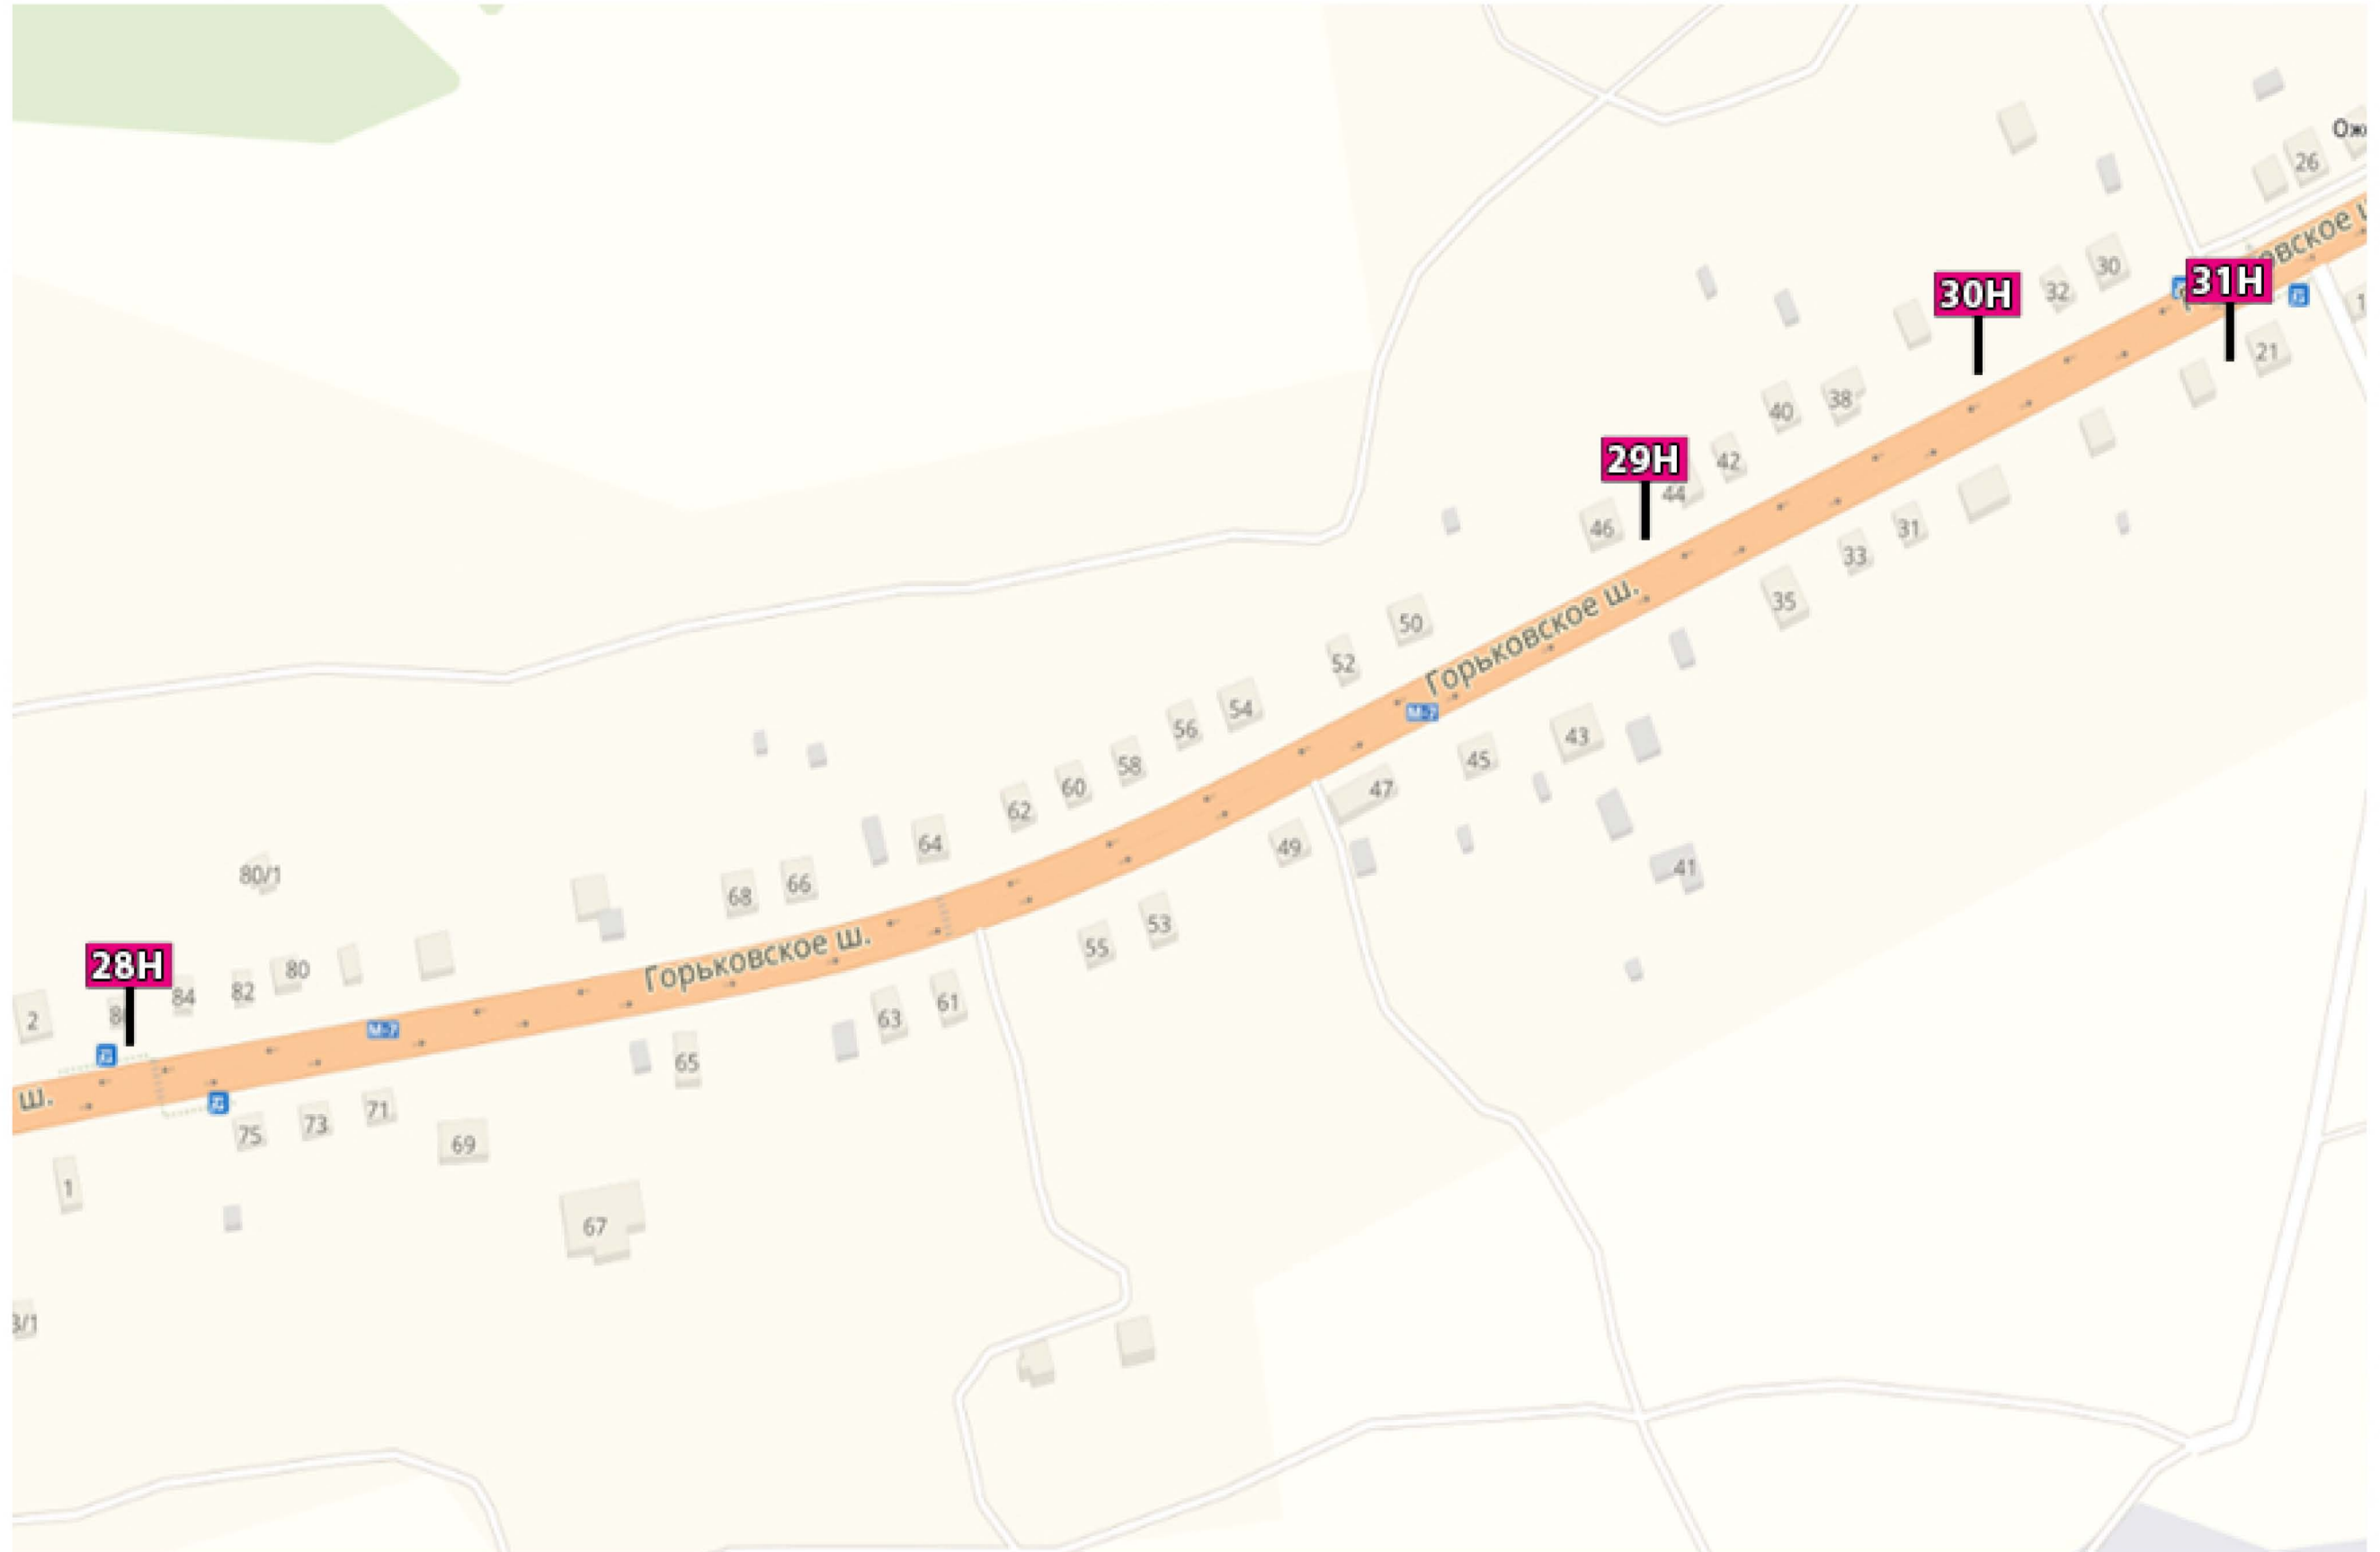


КВАДРАТ 80 (М 1:2500)

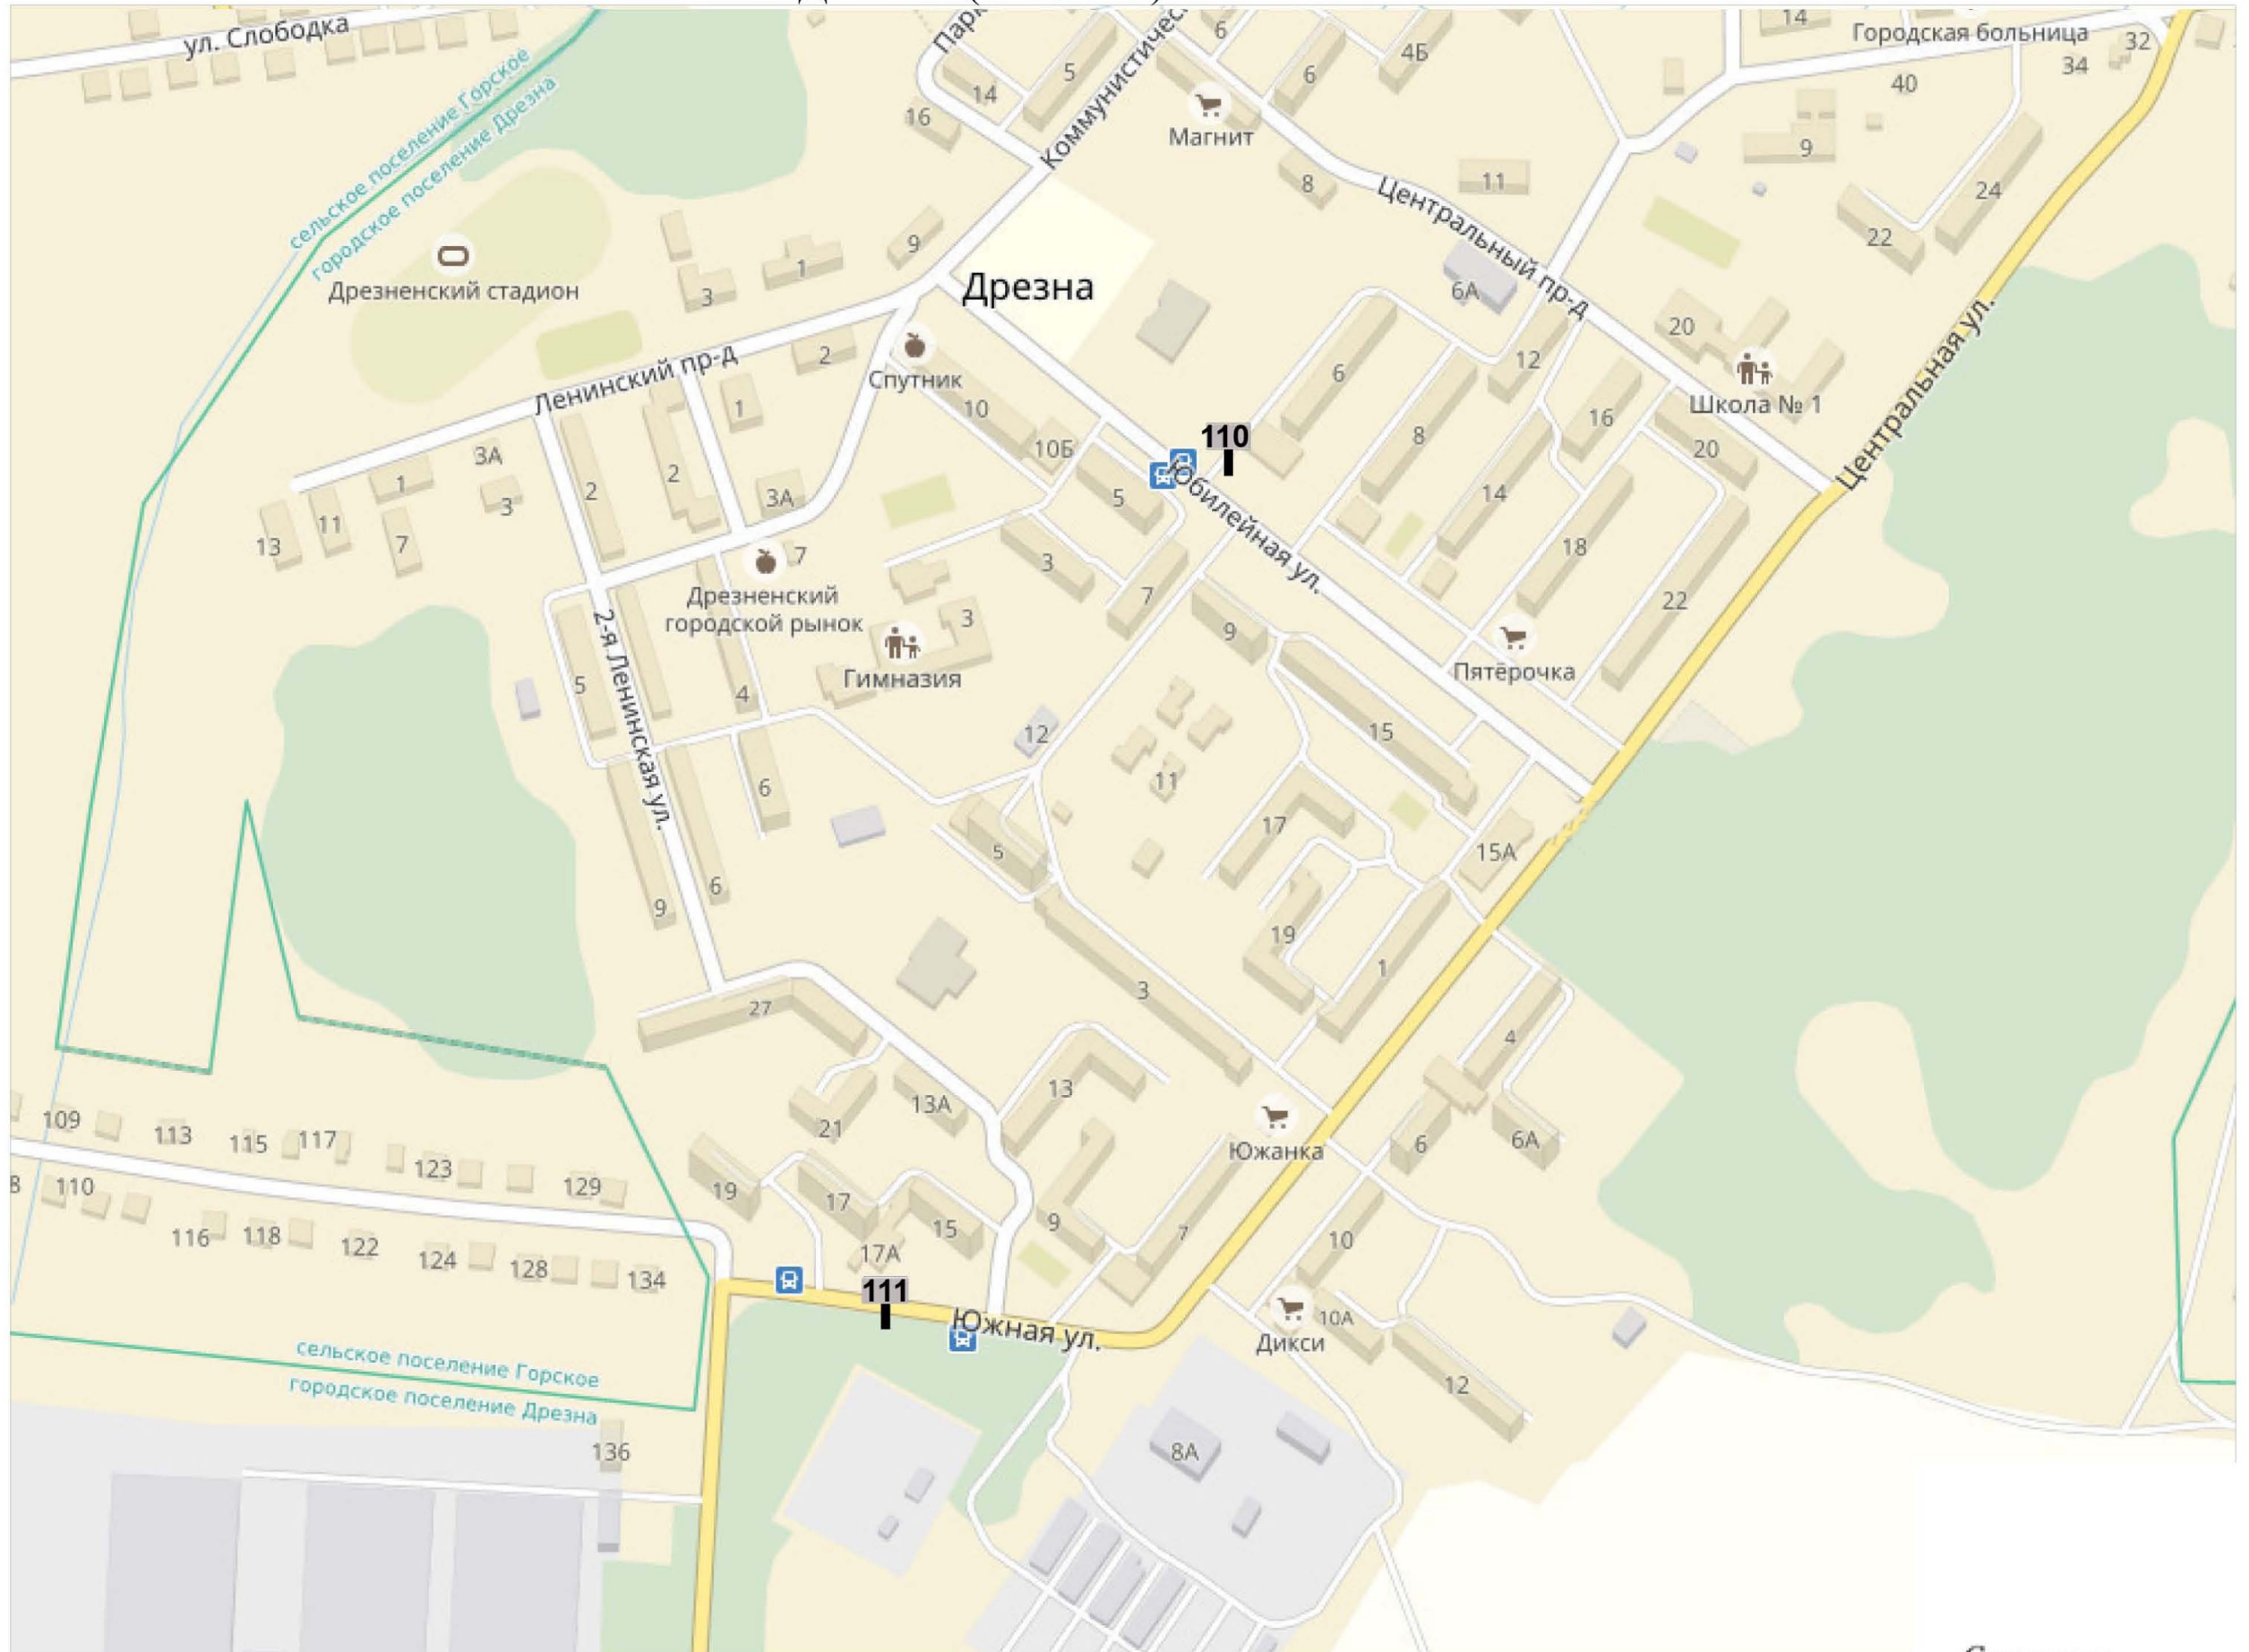


КВАДРАТ 81 (М 1:2500)

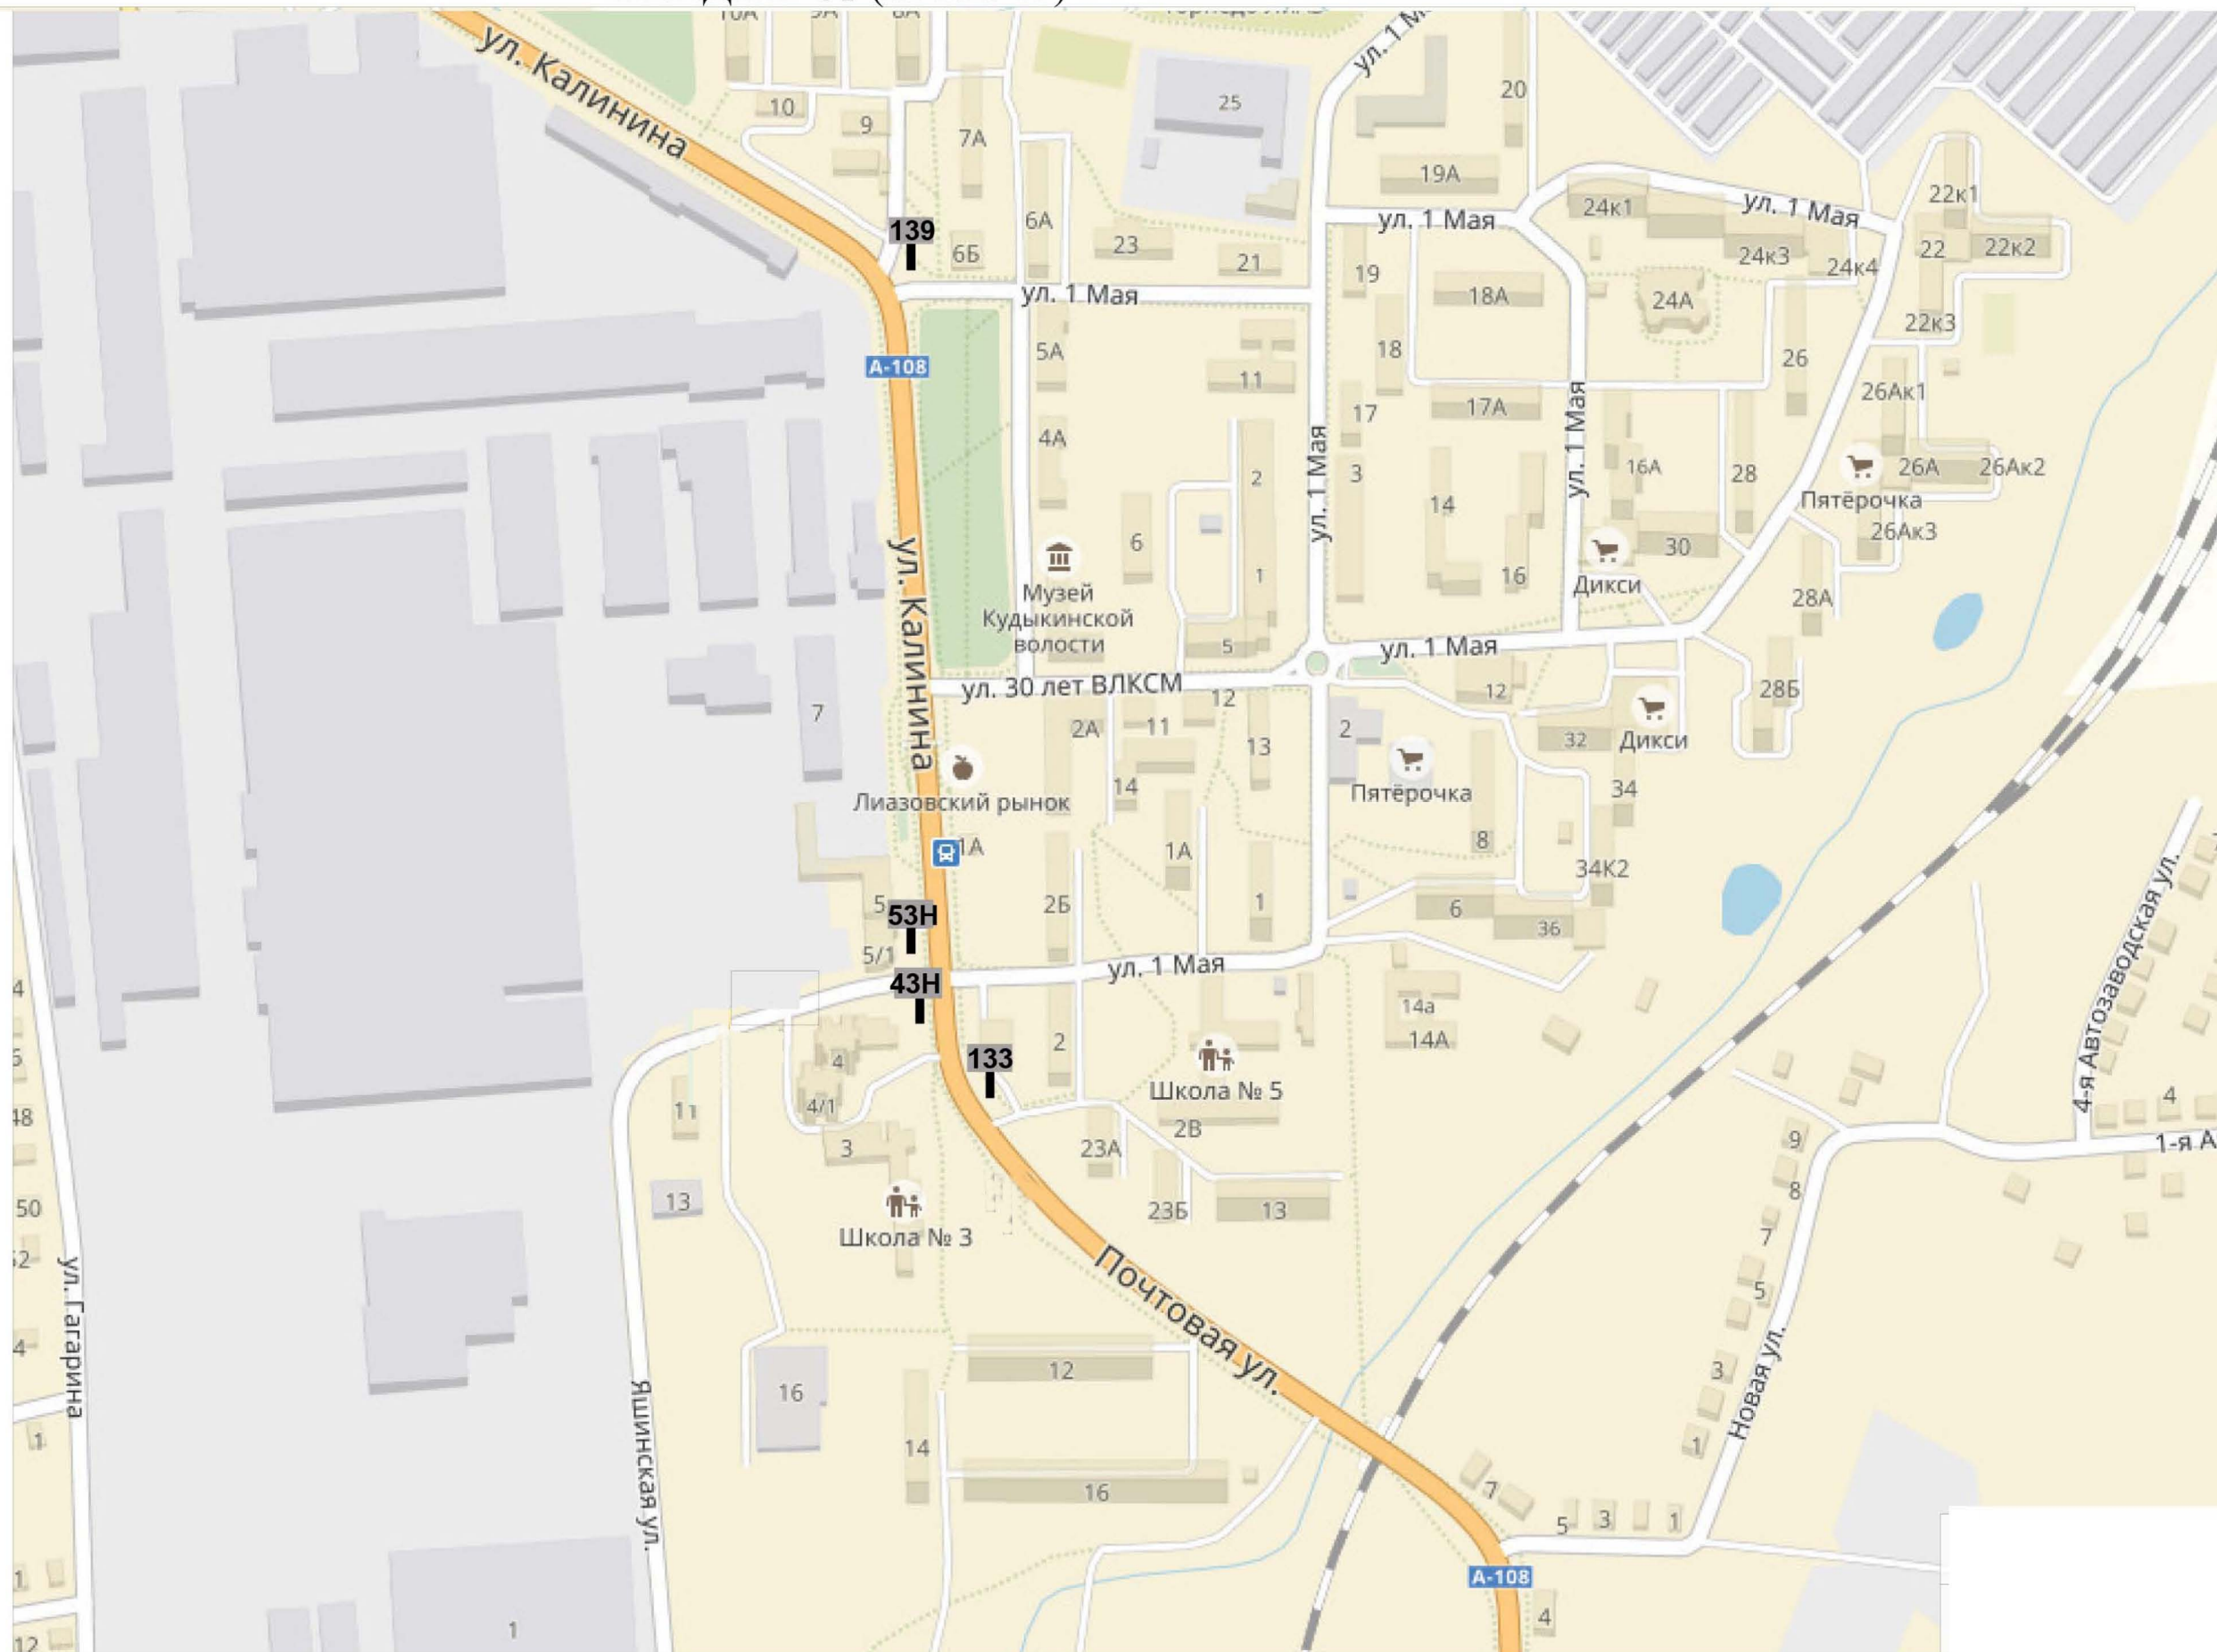


КВАДРАТ 82 (М 1:2500)

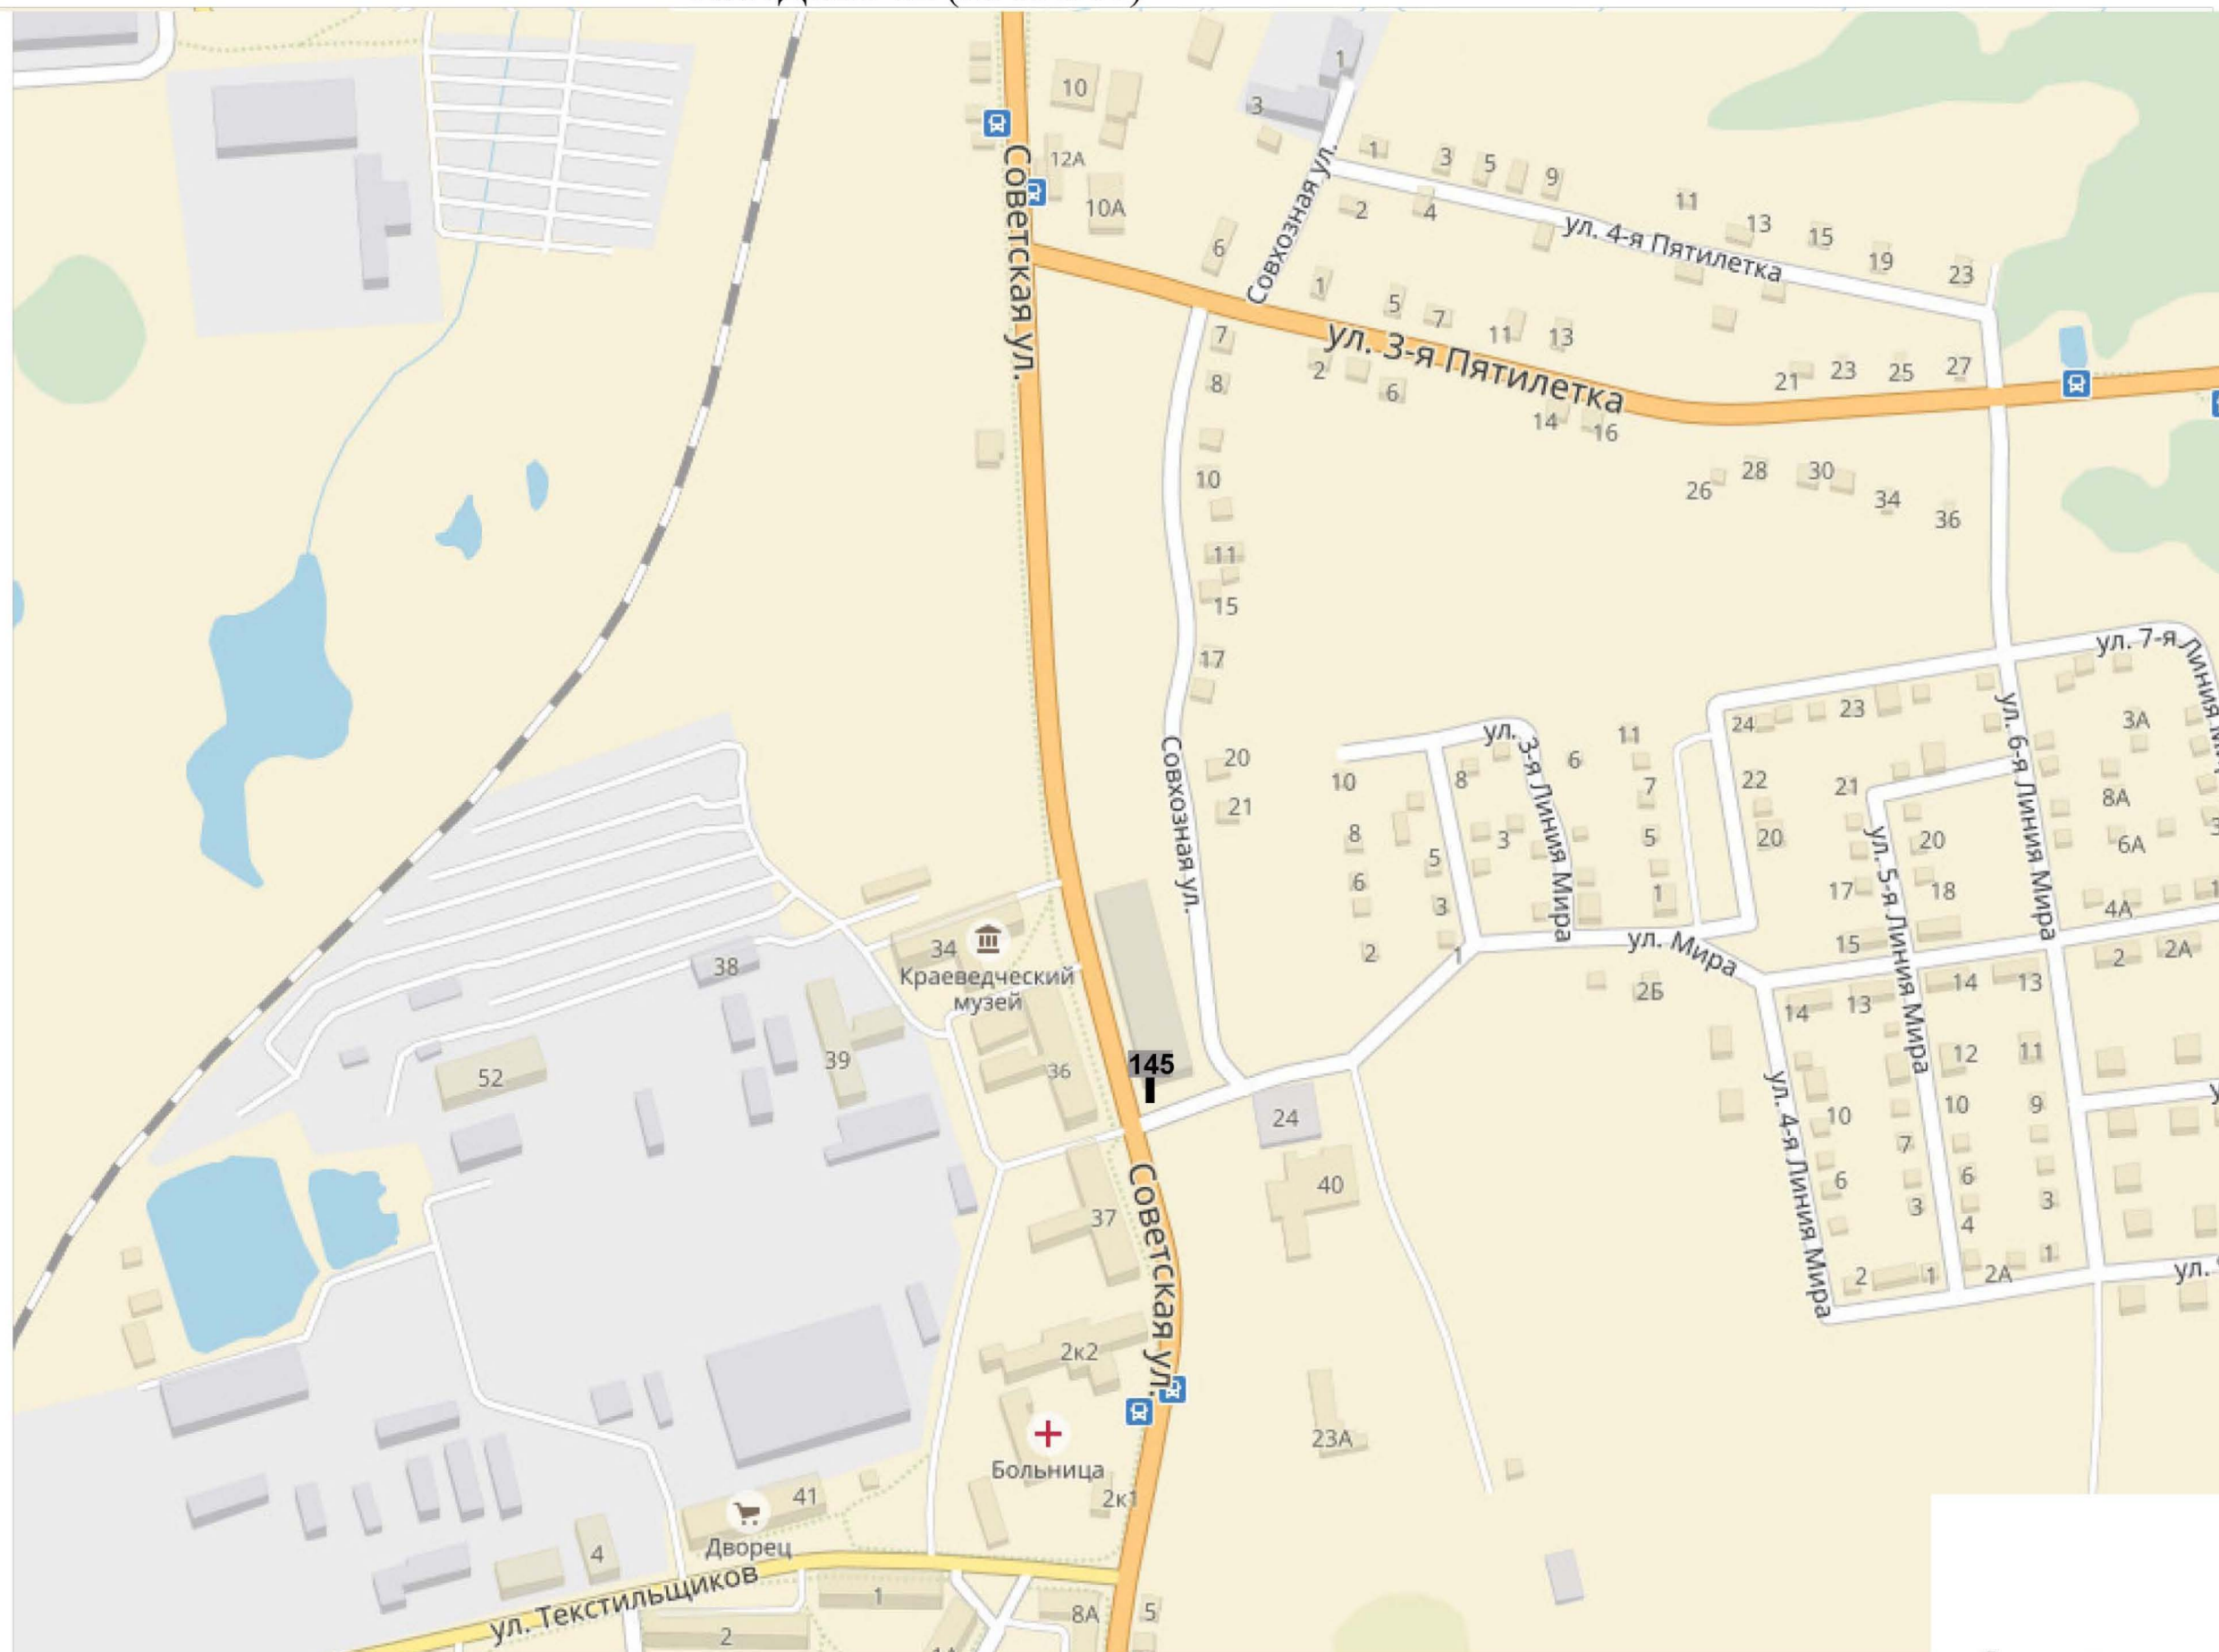

КВАДРАТ 83 (М 1:2500)

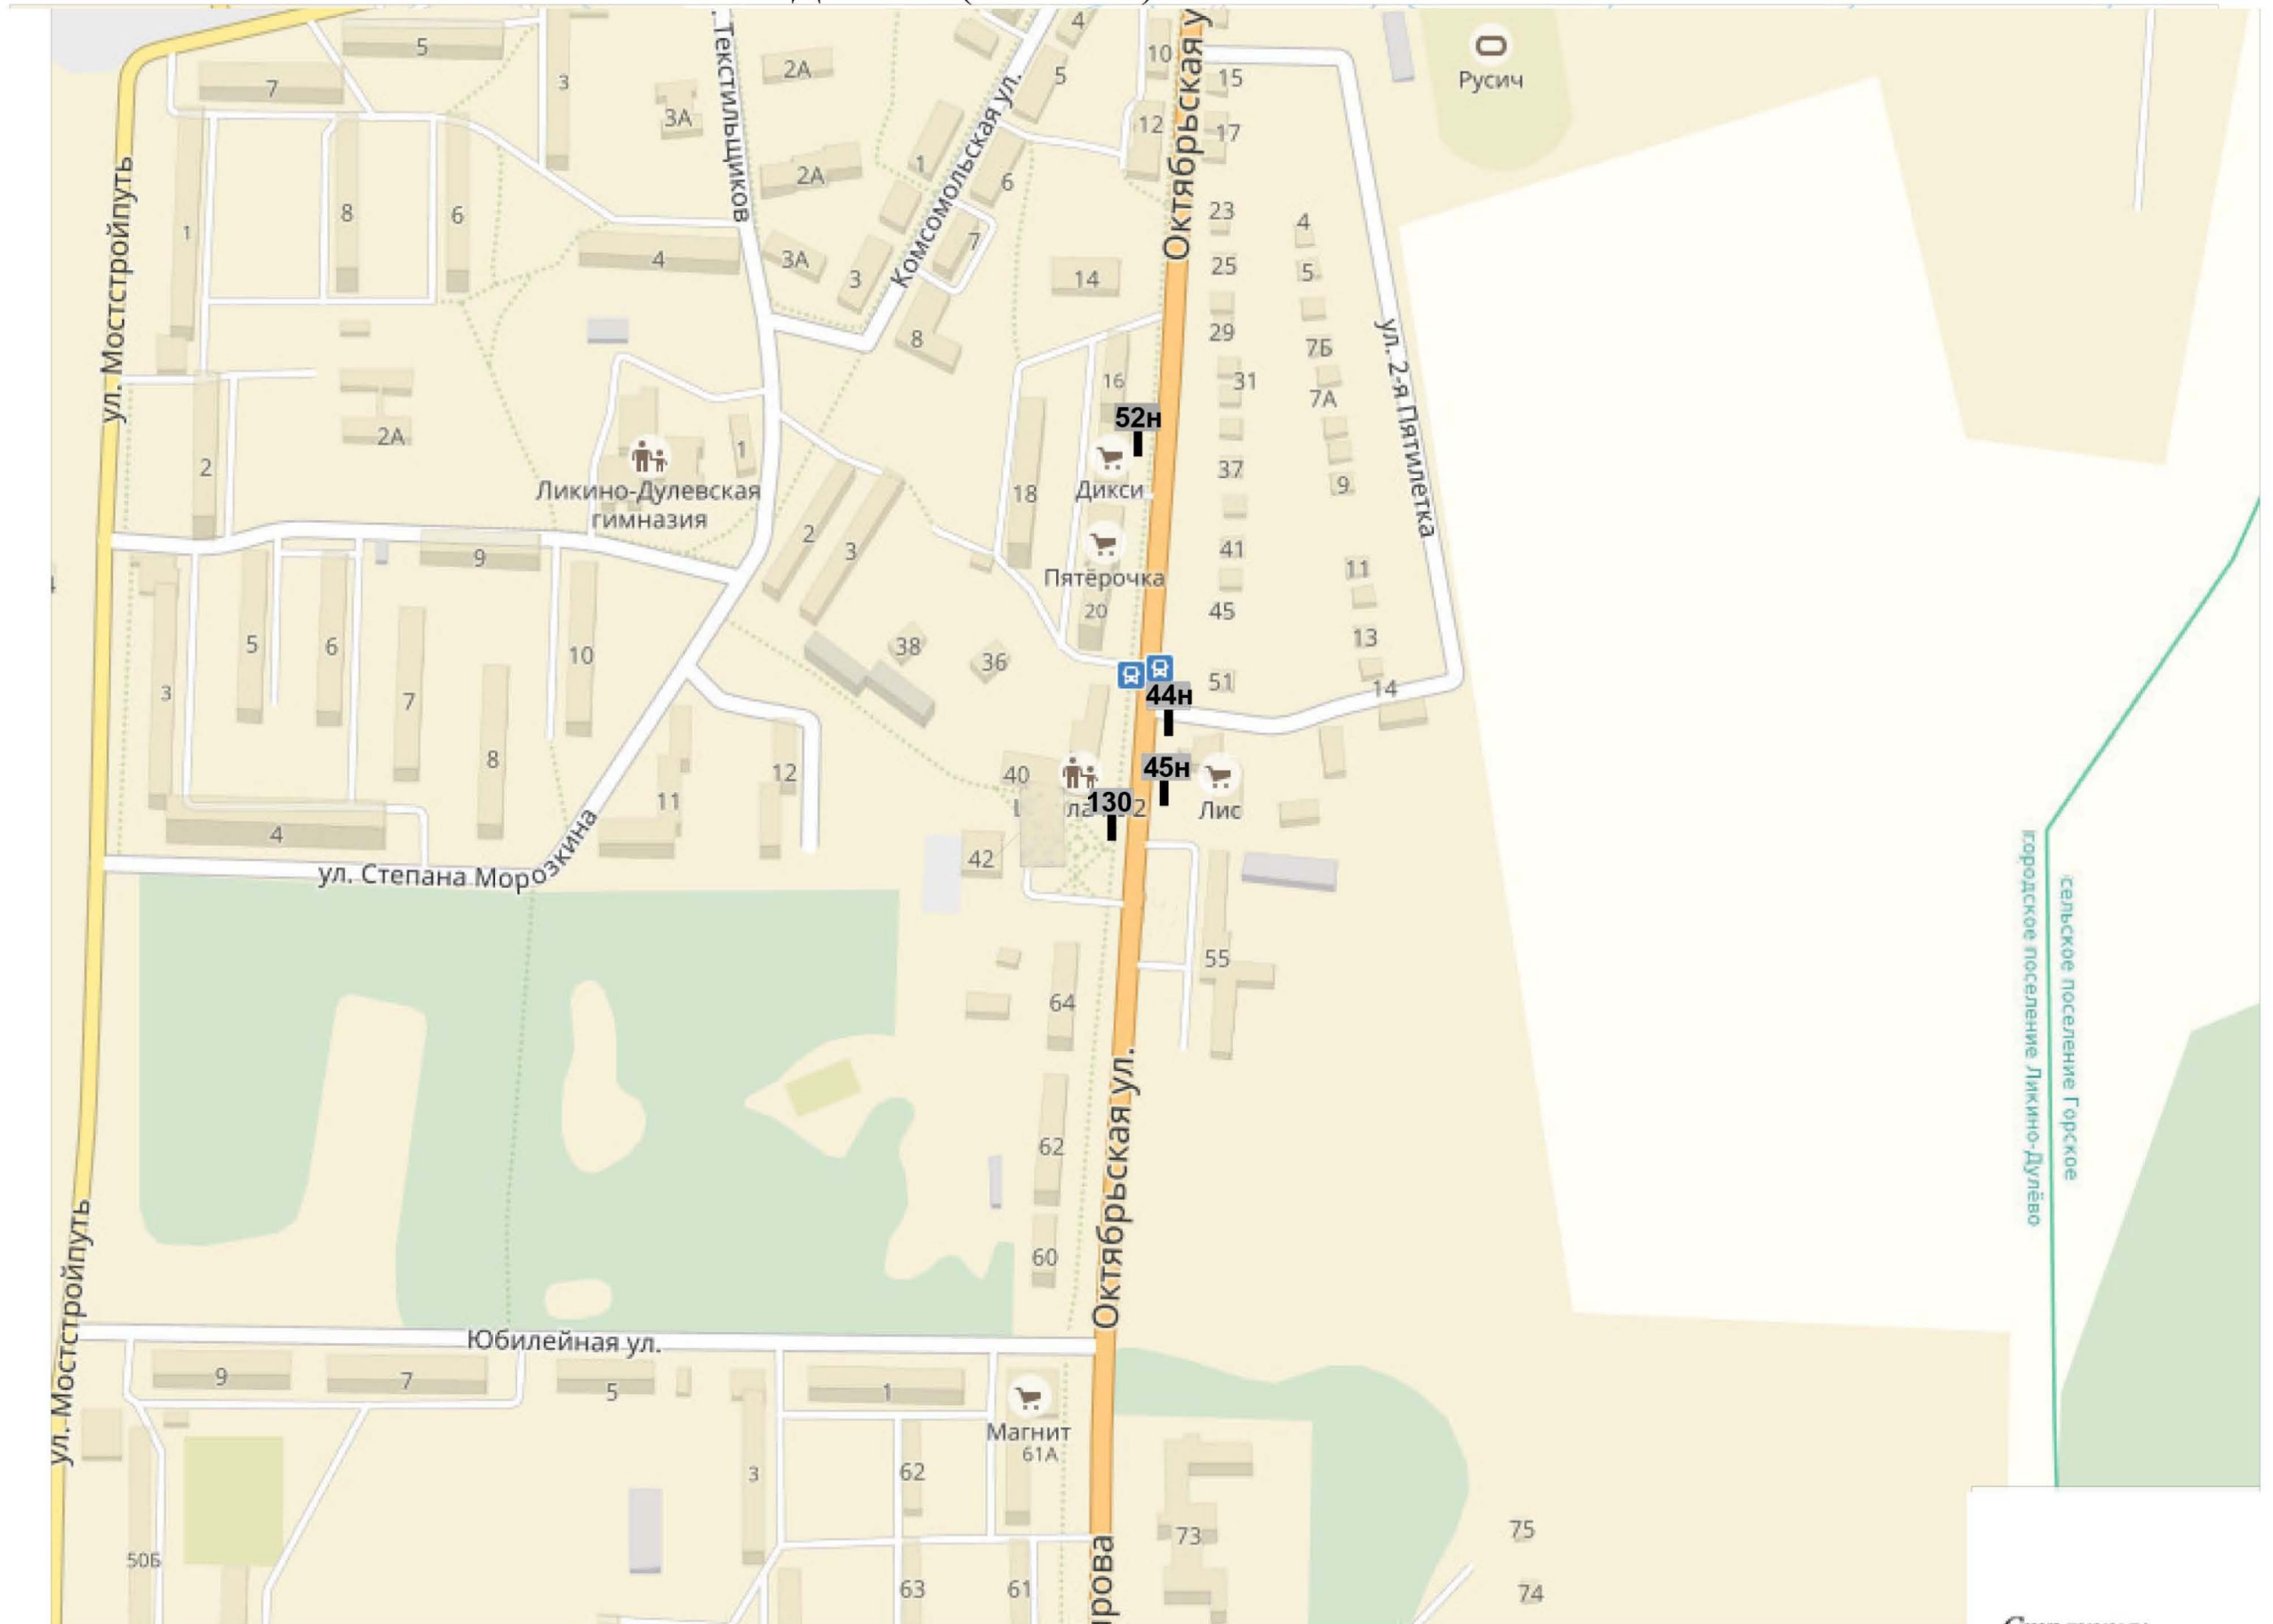

КВАДРАТ 84 (М 1:2500)

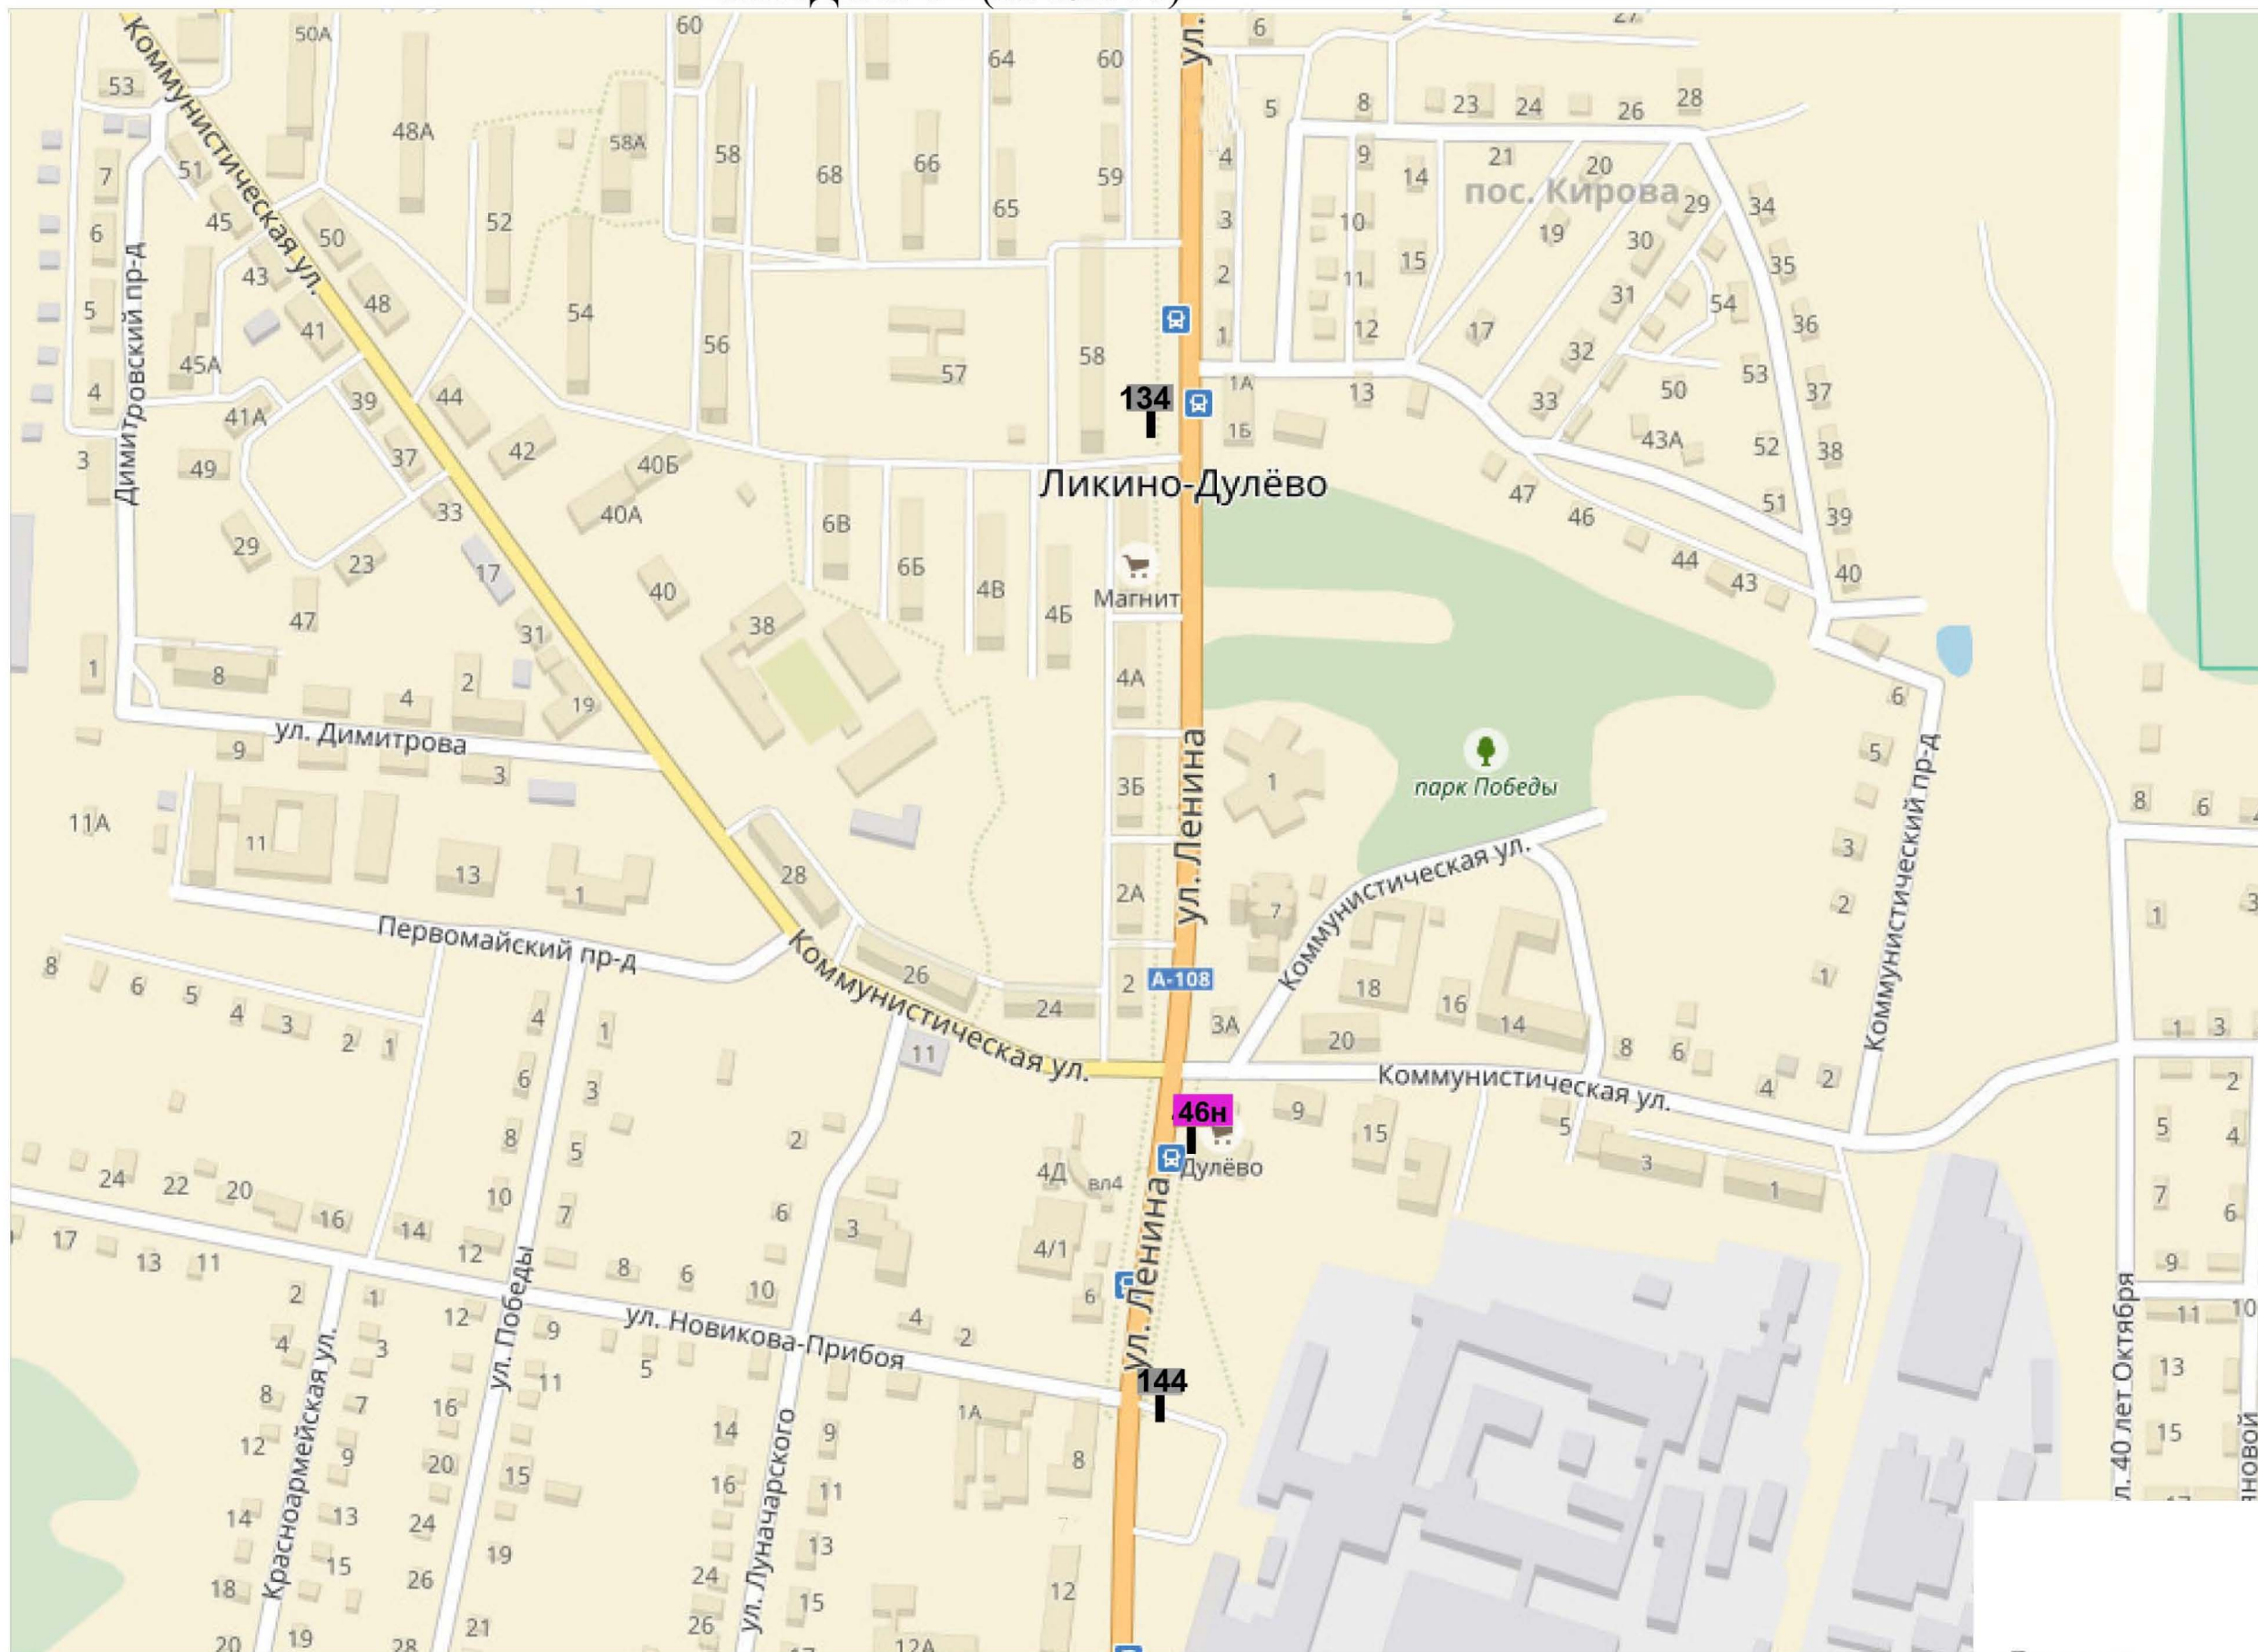

КВАДРАТ 86 (М 1:2500)







КВАДРАТ 88 (М 1:2500)




КВАДРАТ 89 (М 1:2500)

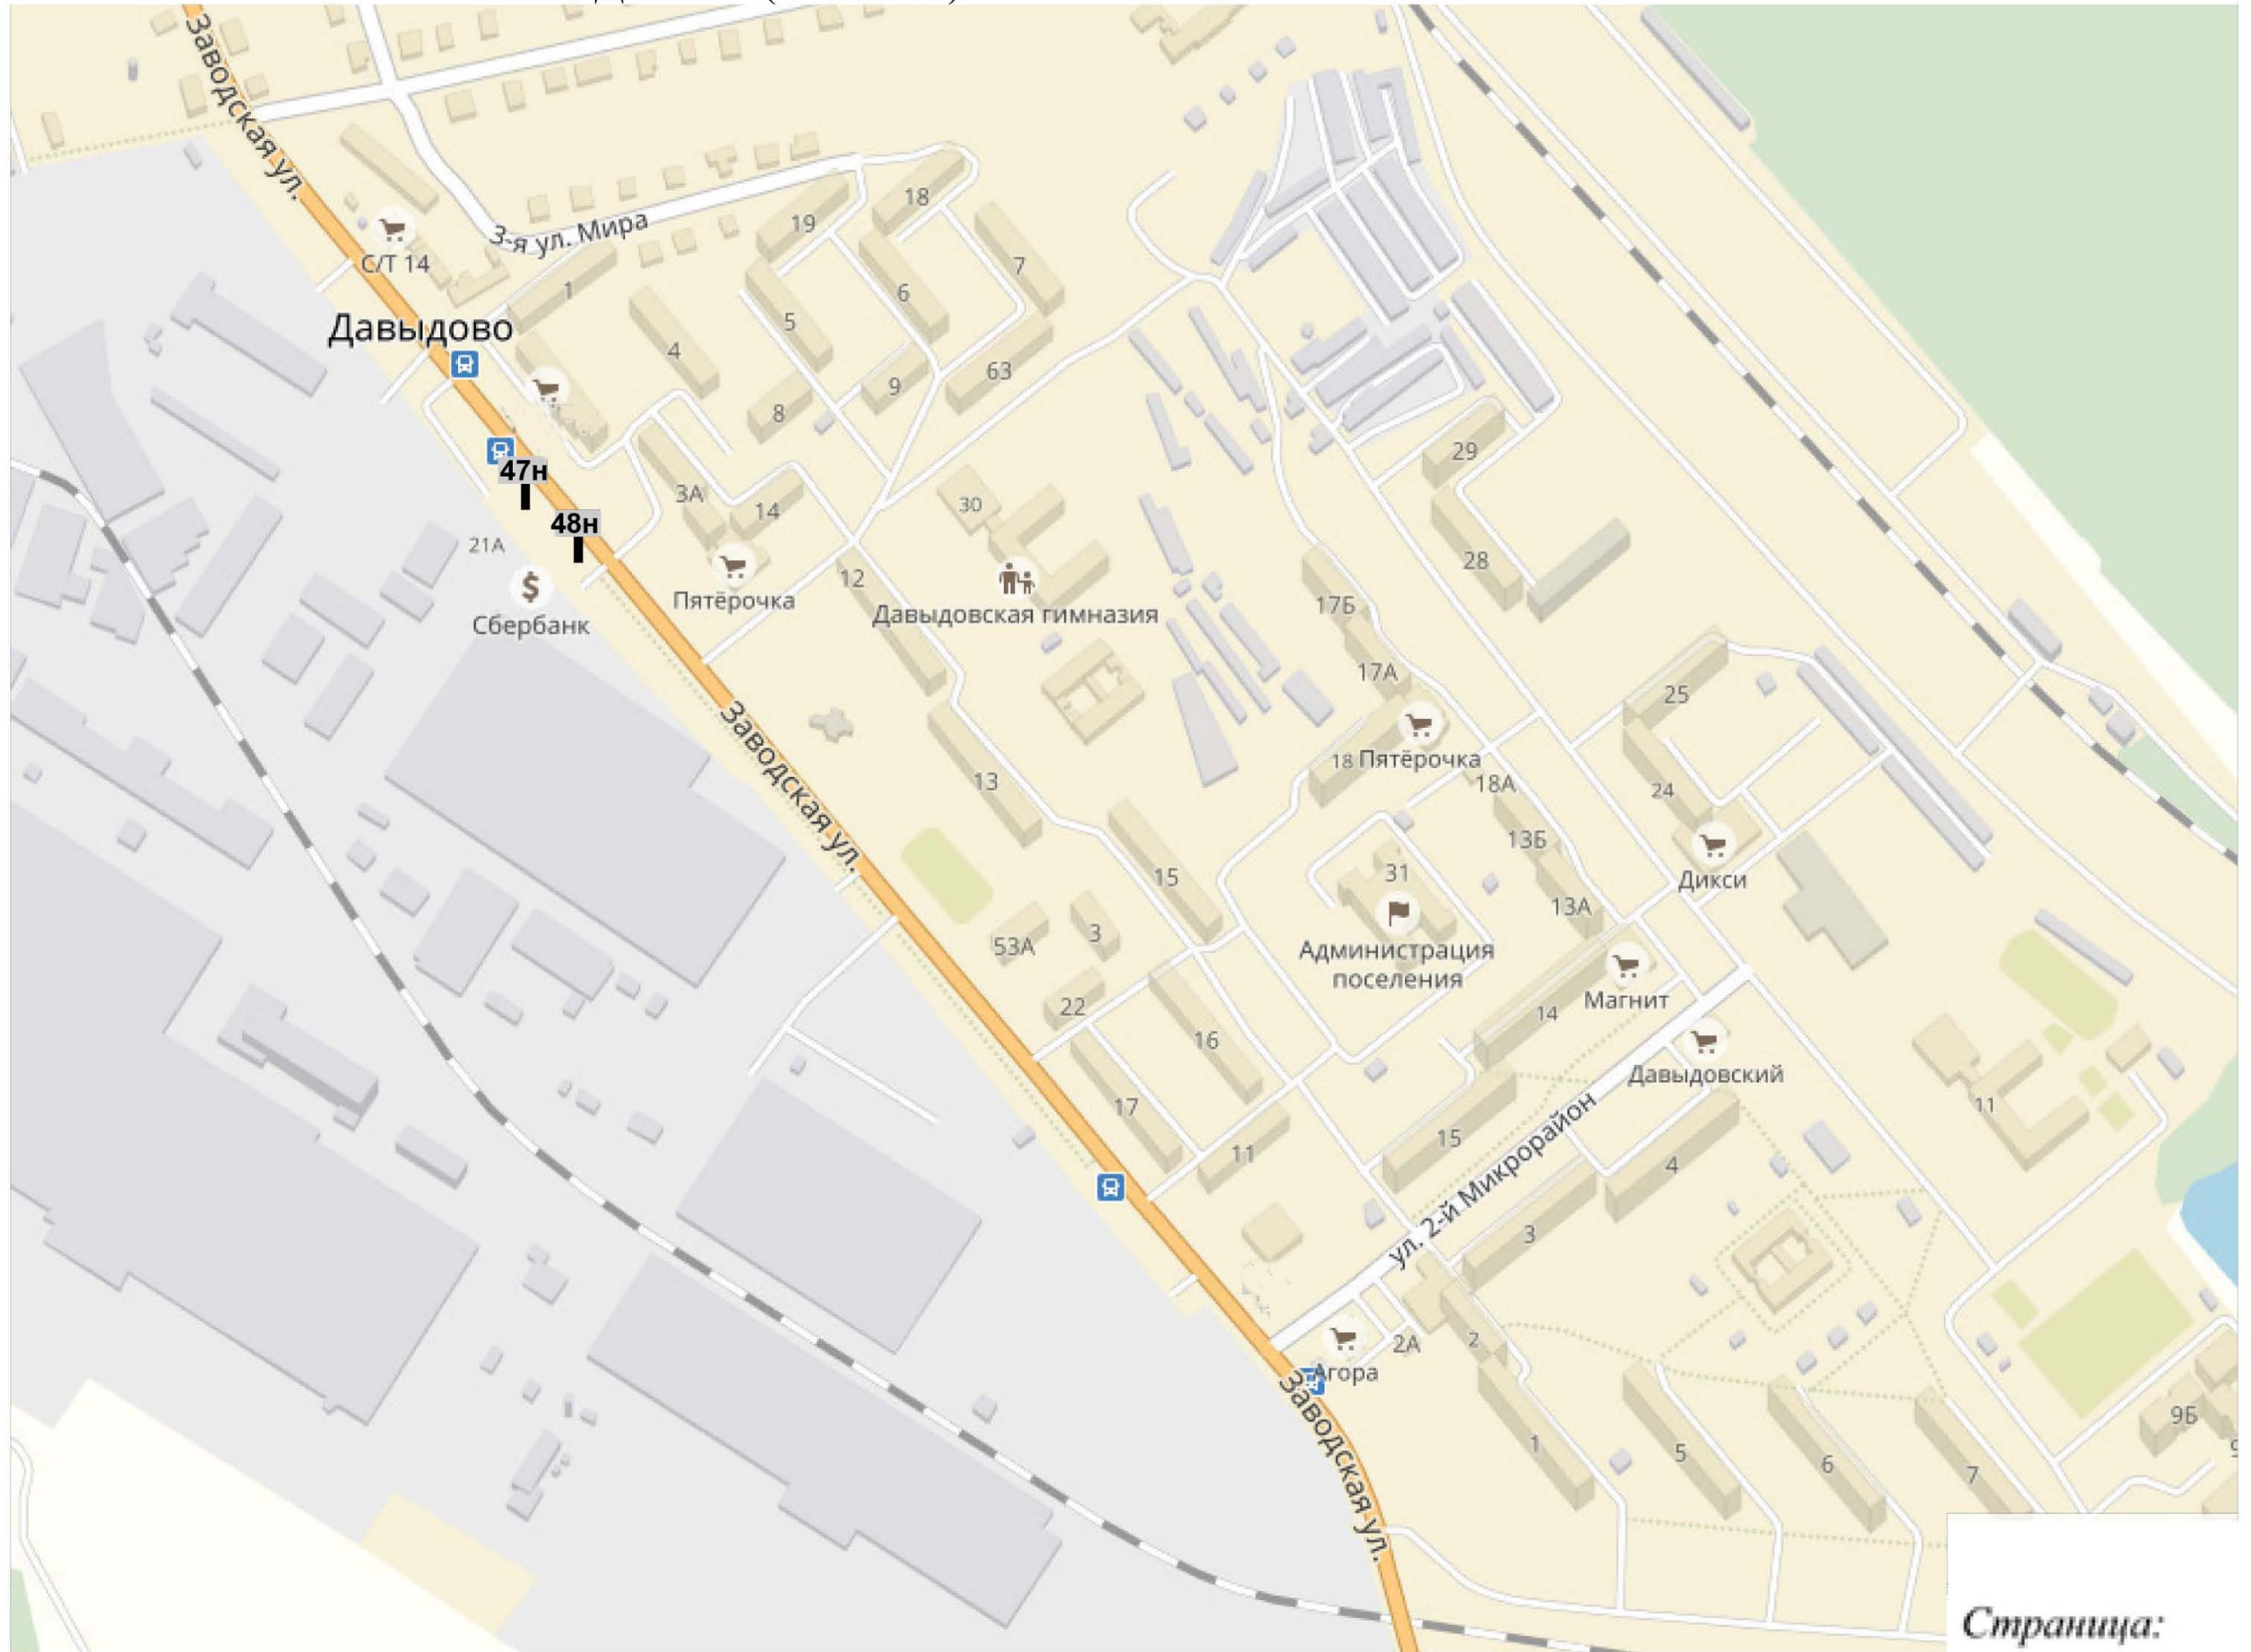

КВАДРАТ 91(М 1:2500)

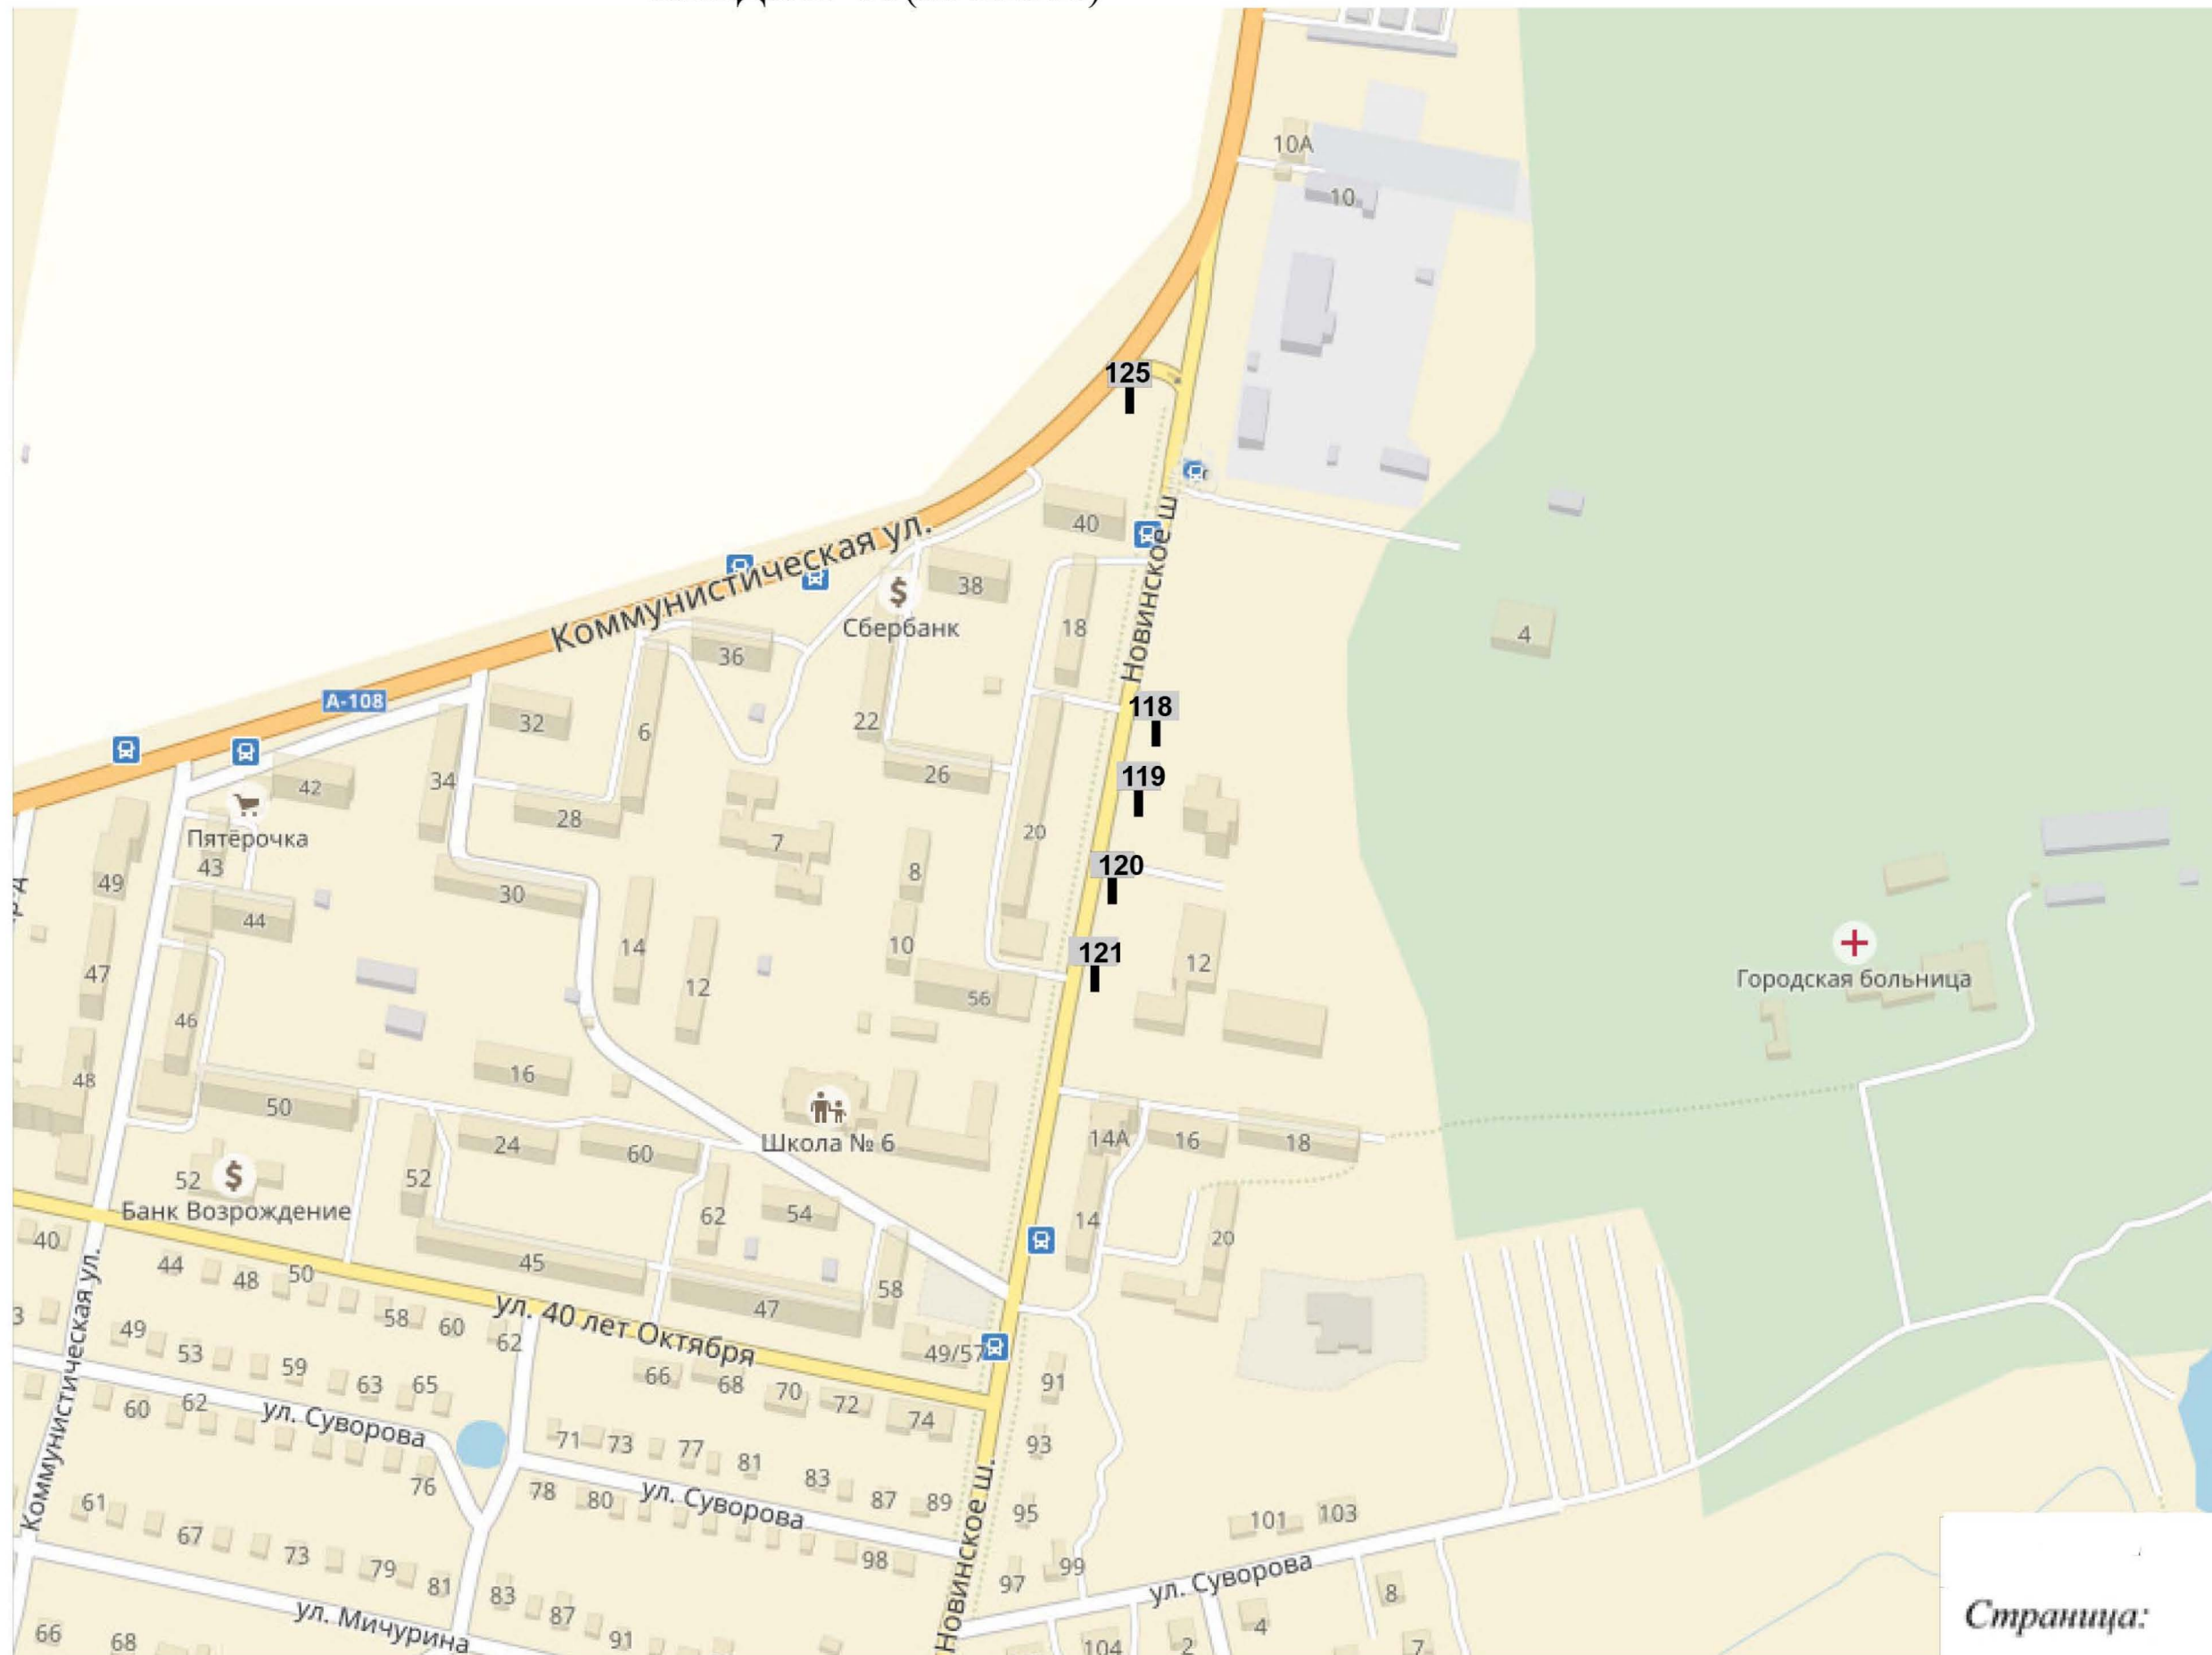


КВАДРАТ 92 (М 1:2500)

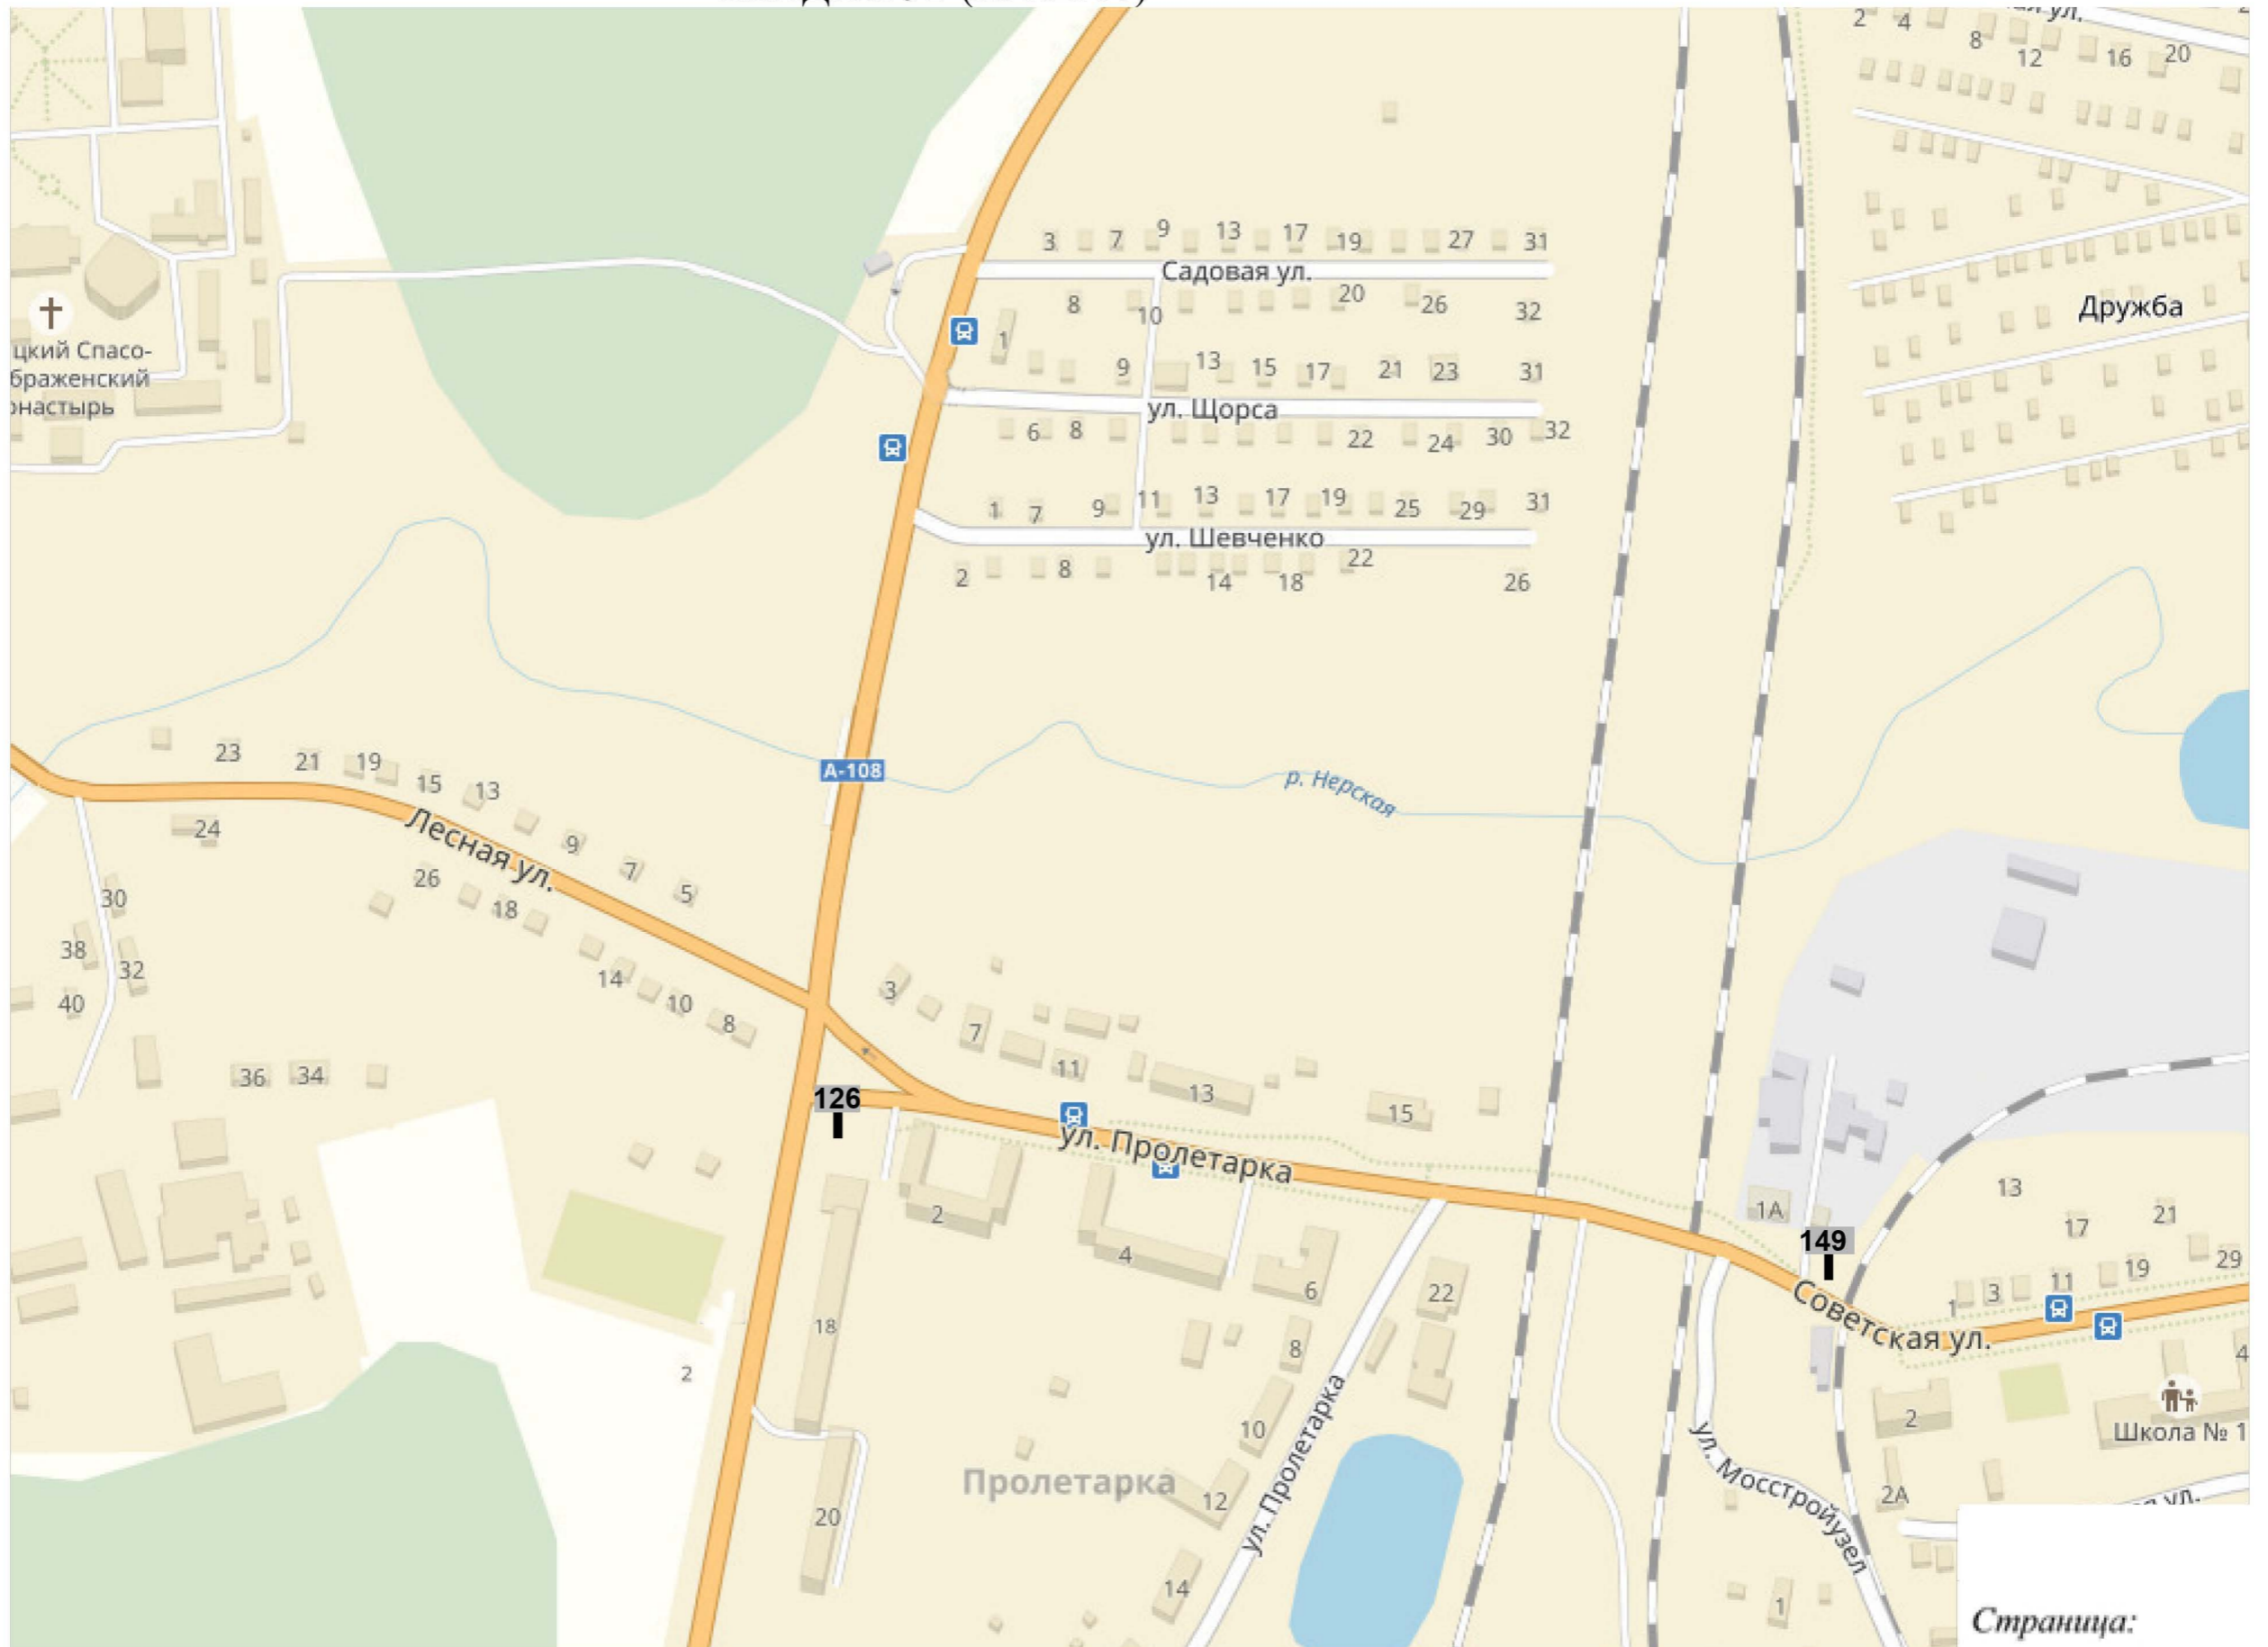



КВАДРАТ 94 (М 1:2500)

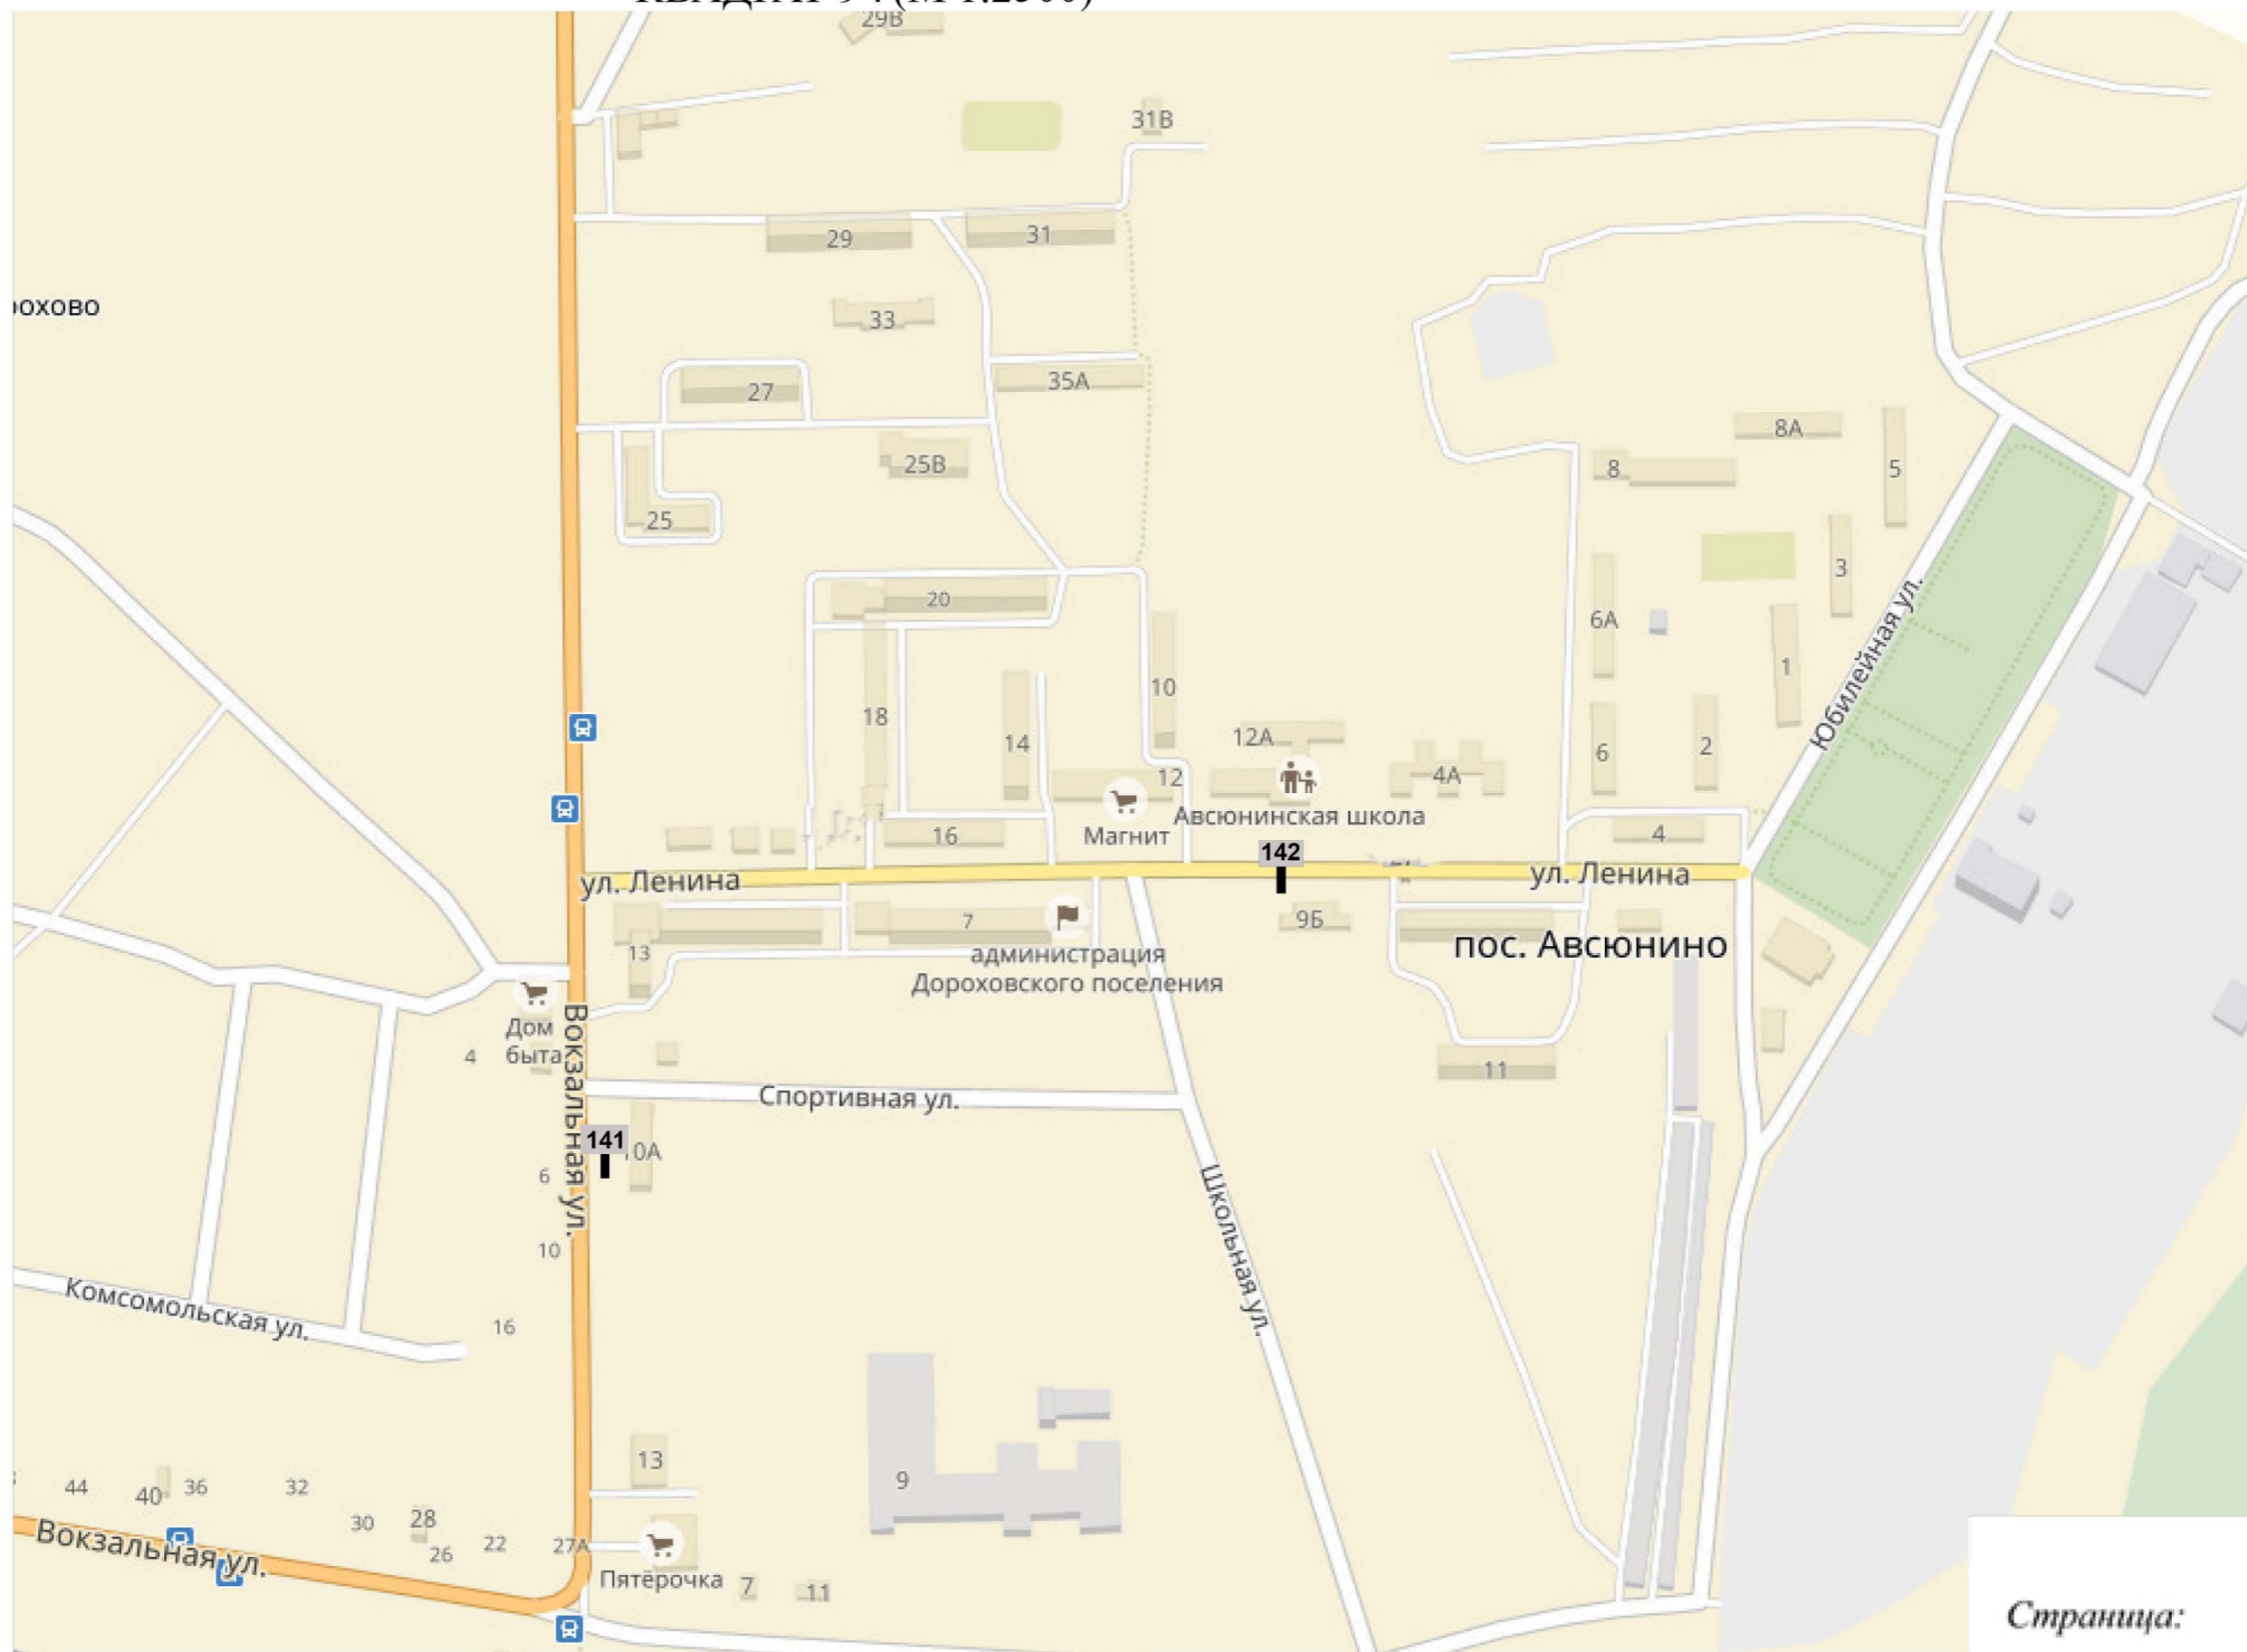

КВАДРАТ 95 (М 1:2500)



КВАДРАТ 100 (М 1:2500)

