

«Утверждена»

Постановление администрации  
Орехово-Зуевского городского округа  
Московской области

от 20.06.2022 № 2294


**СХЕМА РАЗМЕЩЕНИЯ РЕКЛАМНЫХ КОНСТРУКЦИЙ НА ТЕРРИТОРИИ  
ОРЕХОВО-ЗУЕВСКОГО ГОРОДСКОГО  
ОКРУГА МОСКОВСКОЙ ОБЛАСТИ**

Утверждено письмом первого заместителя ГУИП МО  
Менчука А.Д.

№35Исх-2065 от 24.05.2022


# СХЕМА РАЗМЕЩЕНИЯ РЕКЛАМНЫХ КОНСТРУКЦИЙ НА ТЕРРИТОРИИ МУНИЦИПАЛЬНОГО ОБРАЗОВАНИЯ ОРЕХОВО-ЗУЕВСКОГО ГОРОДСКОГО ОКРУГА МОСКОВСКОЙ ОБЛАСТИ

Схема расположения квадратов:

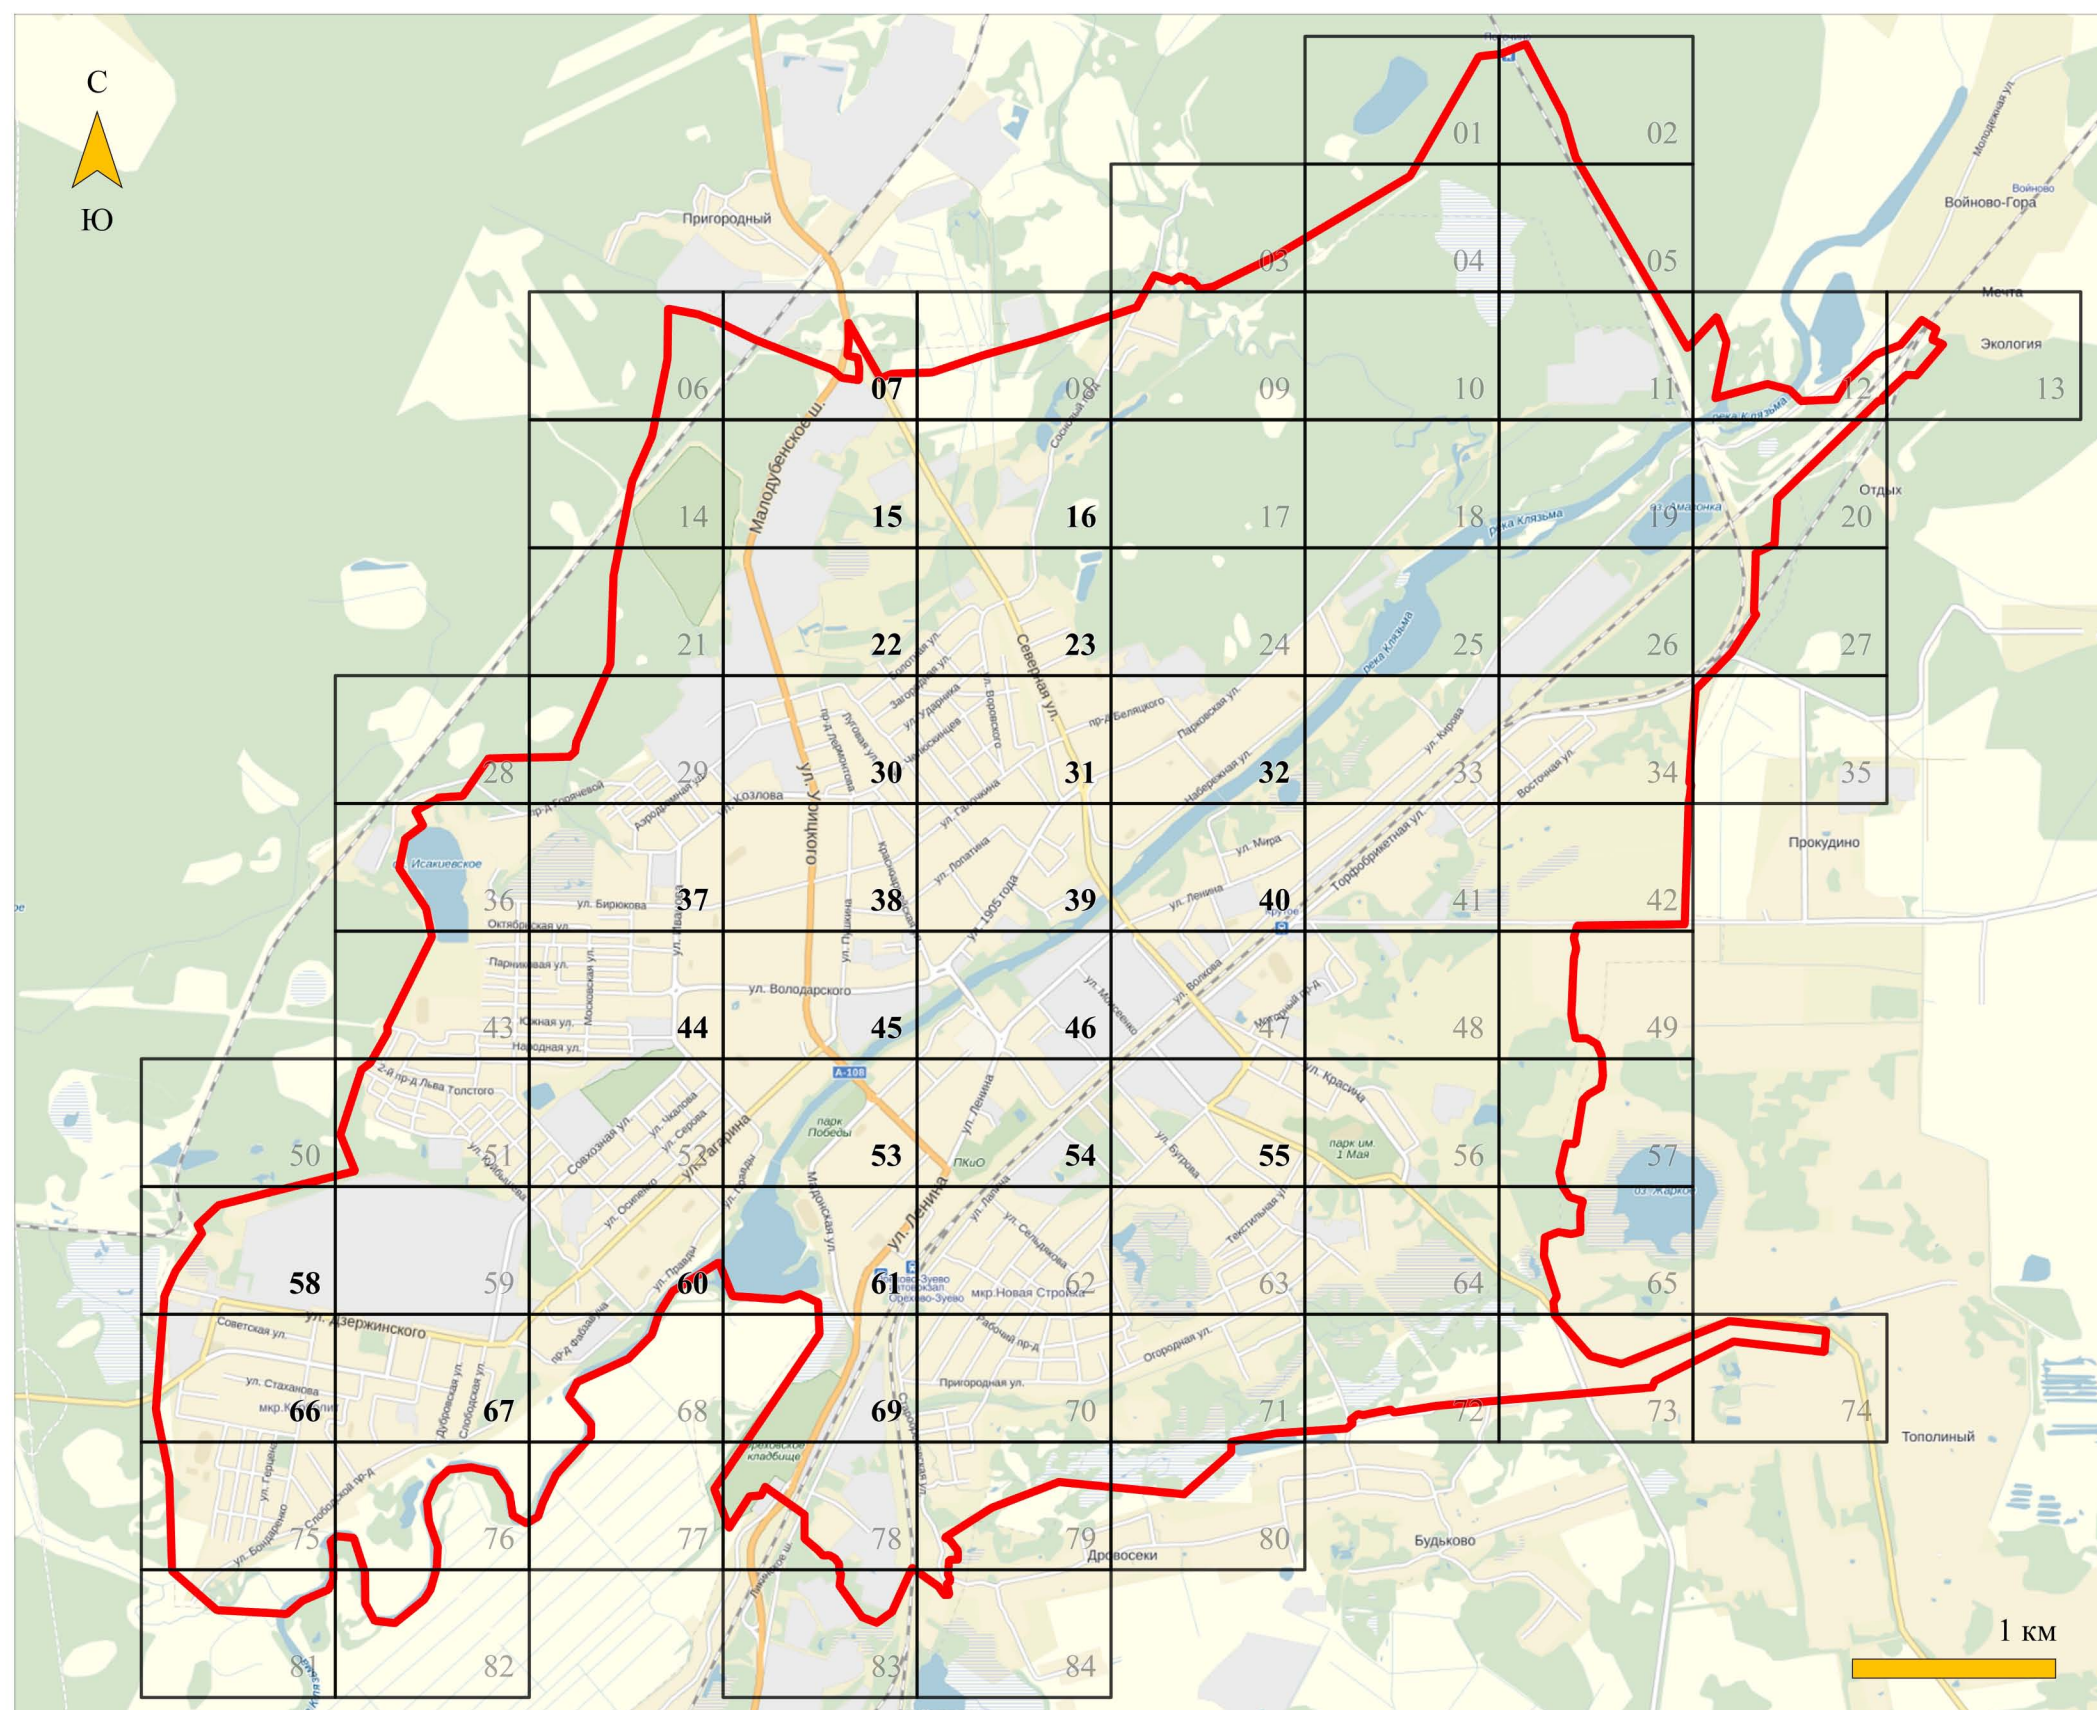


## Символьные обозначения:


— границы муниципального образования «городской округ Орехово-Зуево» Московской области

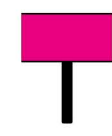

отдельностоящая щитовая двухсторонняя рекламная конструкция, имеющая статичные рекламные поля 3х6 м и внешний подсвет обеих сторон

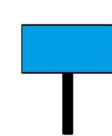

отдельностоящая двухсторонняя рекламная конструкция типа ситиборд с автоматической сменой обеих экспозиций, имеющих рекламные поля 2,7х3,7 м и внутренний подсвет обеих сторон

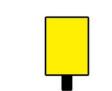

отдельностоящая двухсторонняя рекламная конструкция типа ситиформат с автоматической сменой обеих экспозиций, имеющих рекламные поля 1,2х1,8 м и внутренний подсвет обеих сторон



отдельностоящая односторонняя рекламная конструкция типа ситиформат с автоматической сменой экспозиции, имеющей рекламное поле 1,2х1,8 м и внутренний подсвет




пешеходный переход



место остановки автобуса



прочие дорожные знаки

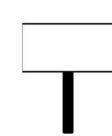

отдельностоящая щитовая двухсторонняя рекламная конструкция, имеющая статичные рекламные поля 3х6 м и внешний подсвет обеих сторон



информационная стена




флагшток


Квадрат 07 (М 1:2500)



Квадрат 15 (М 1:2500)

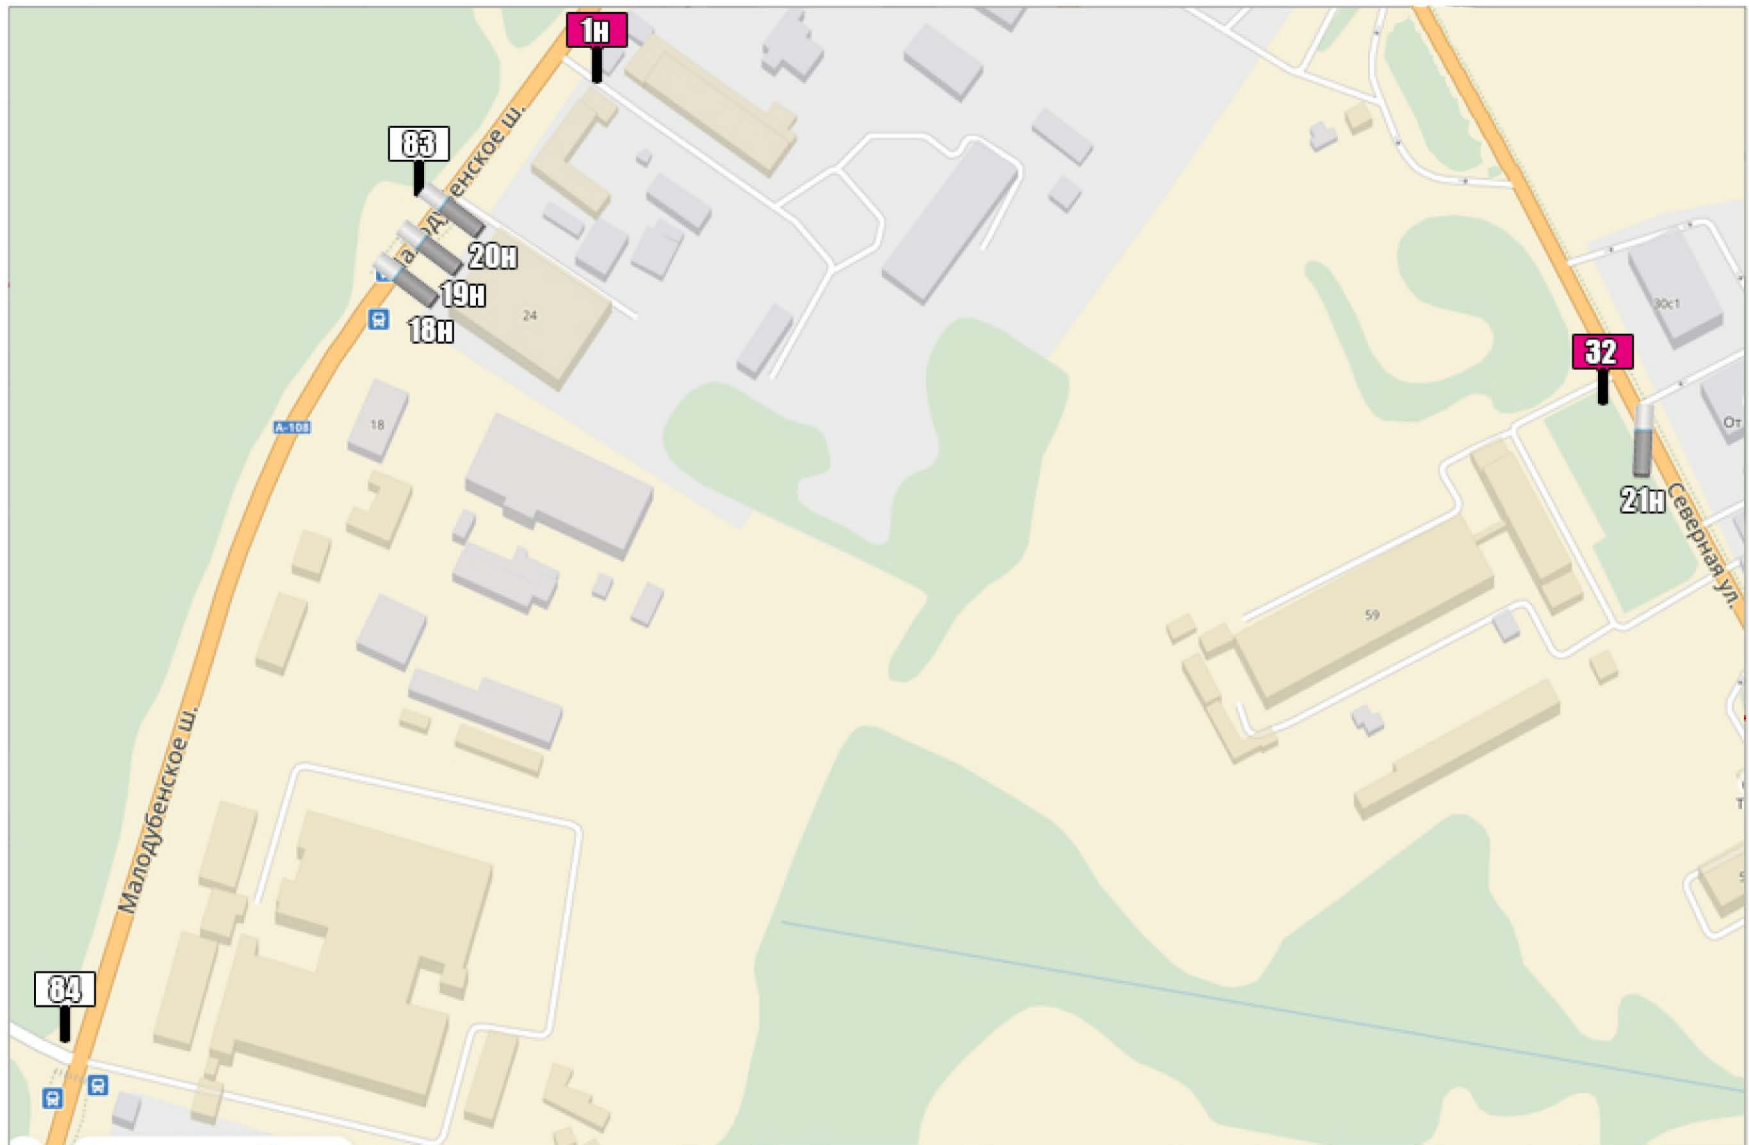

КВАДРАТ 16 (М 1:2500)

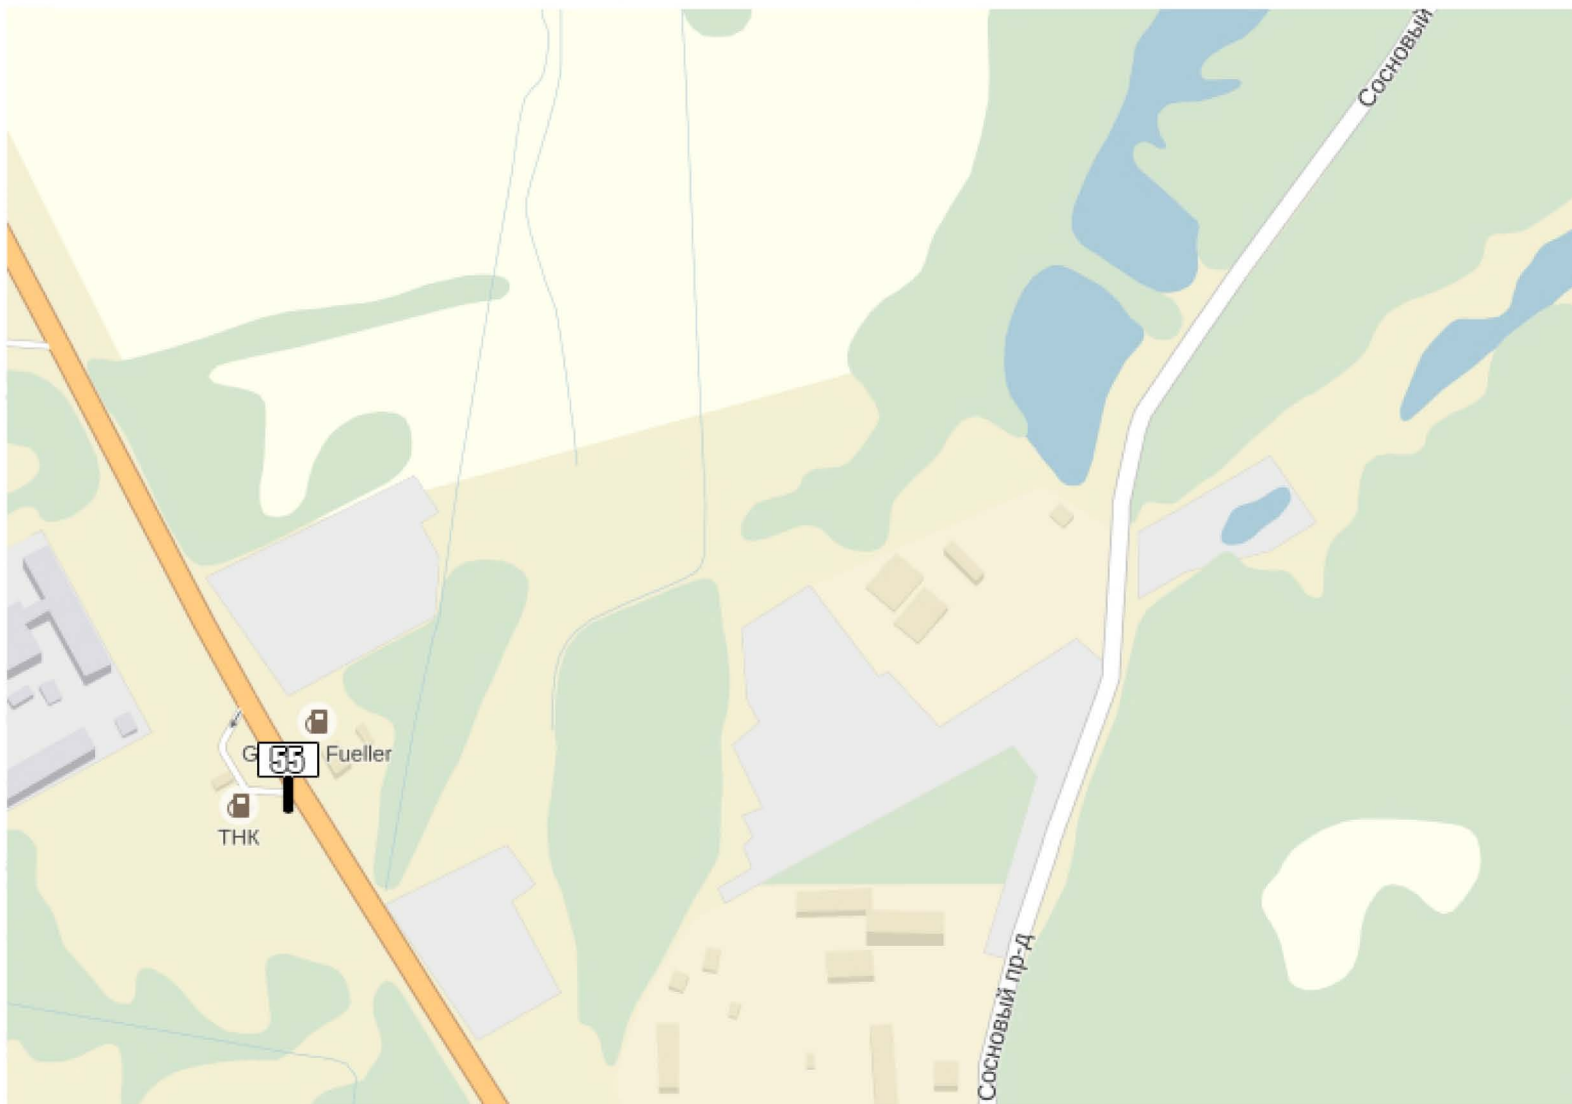

КВАДРАТ 22 (М 1:2500)



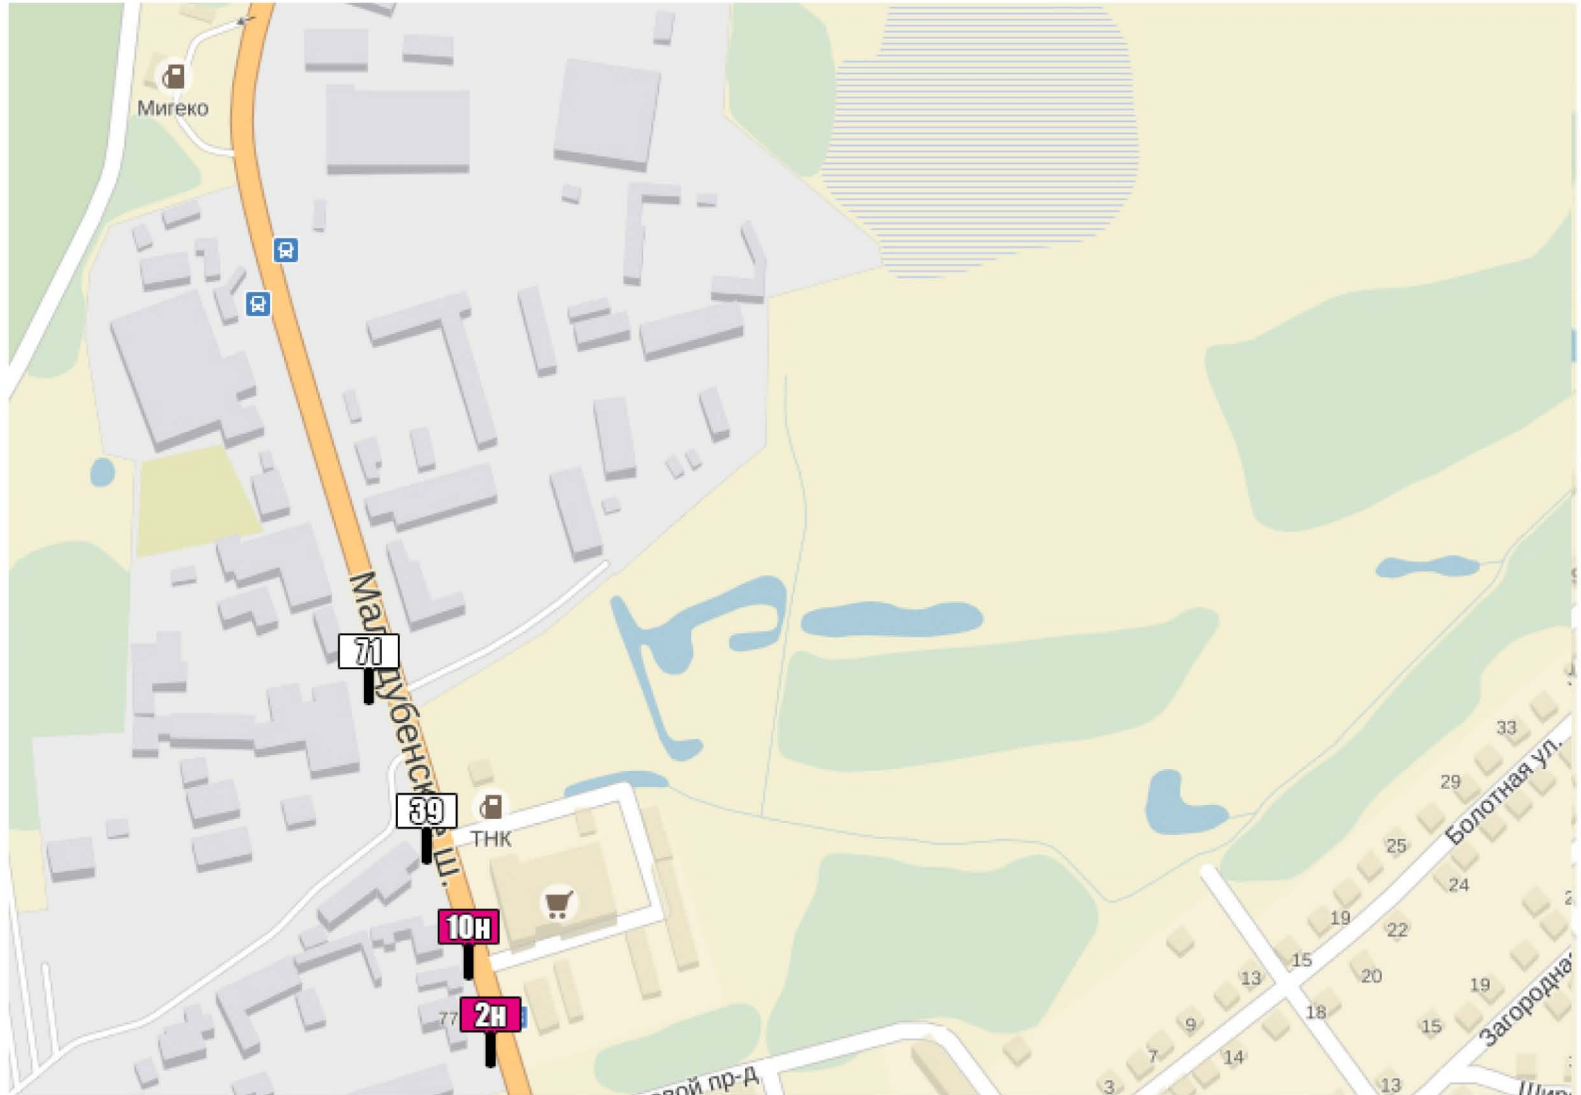


Схема размещения рекламных конструкций на территории муниципального образования Орехово-Зуевского округа Московской области  
Квадрат 23 (М 1:2500)




КВАДРАТ 30 (М 1:2500)

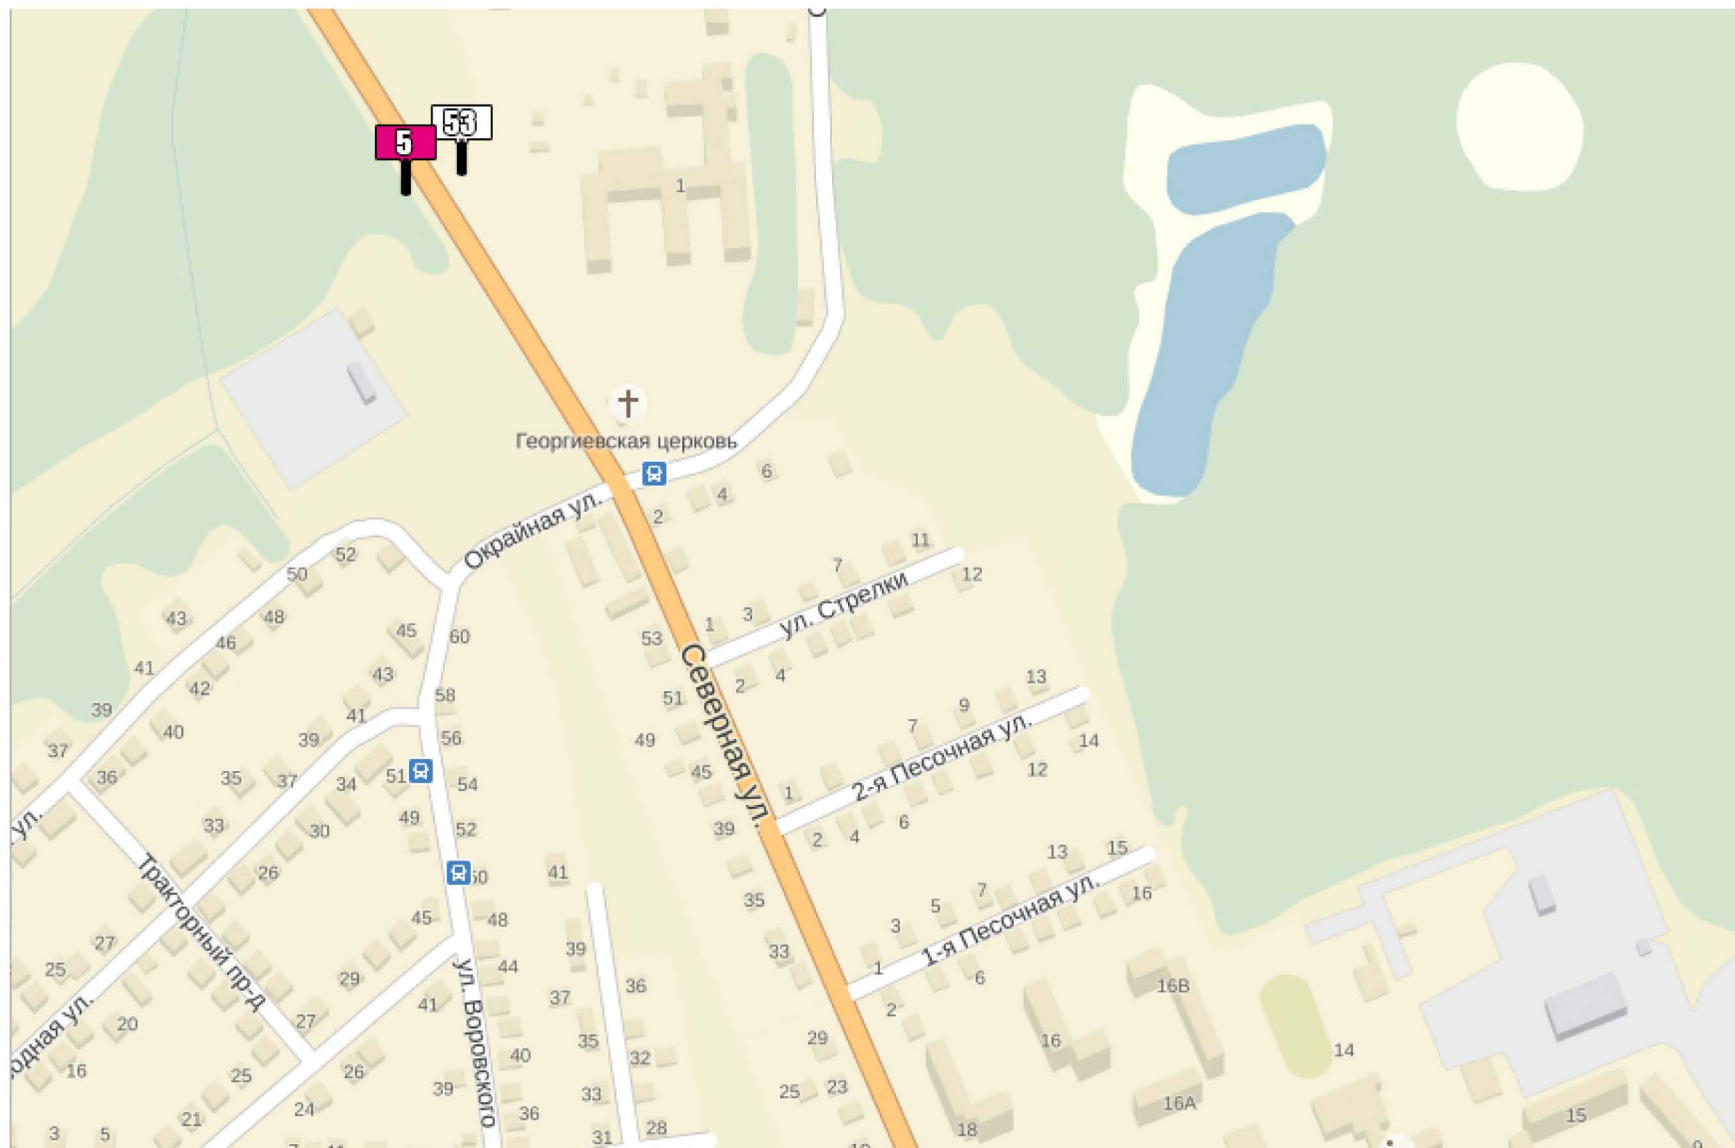


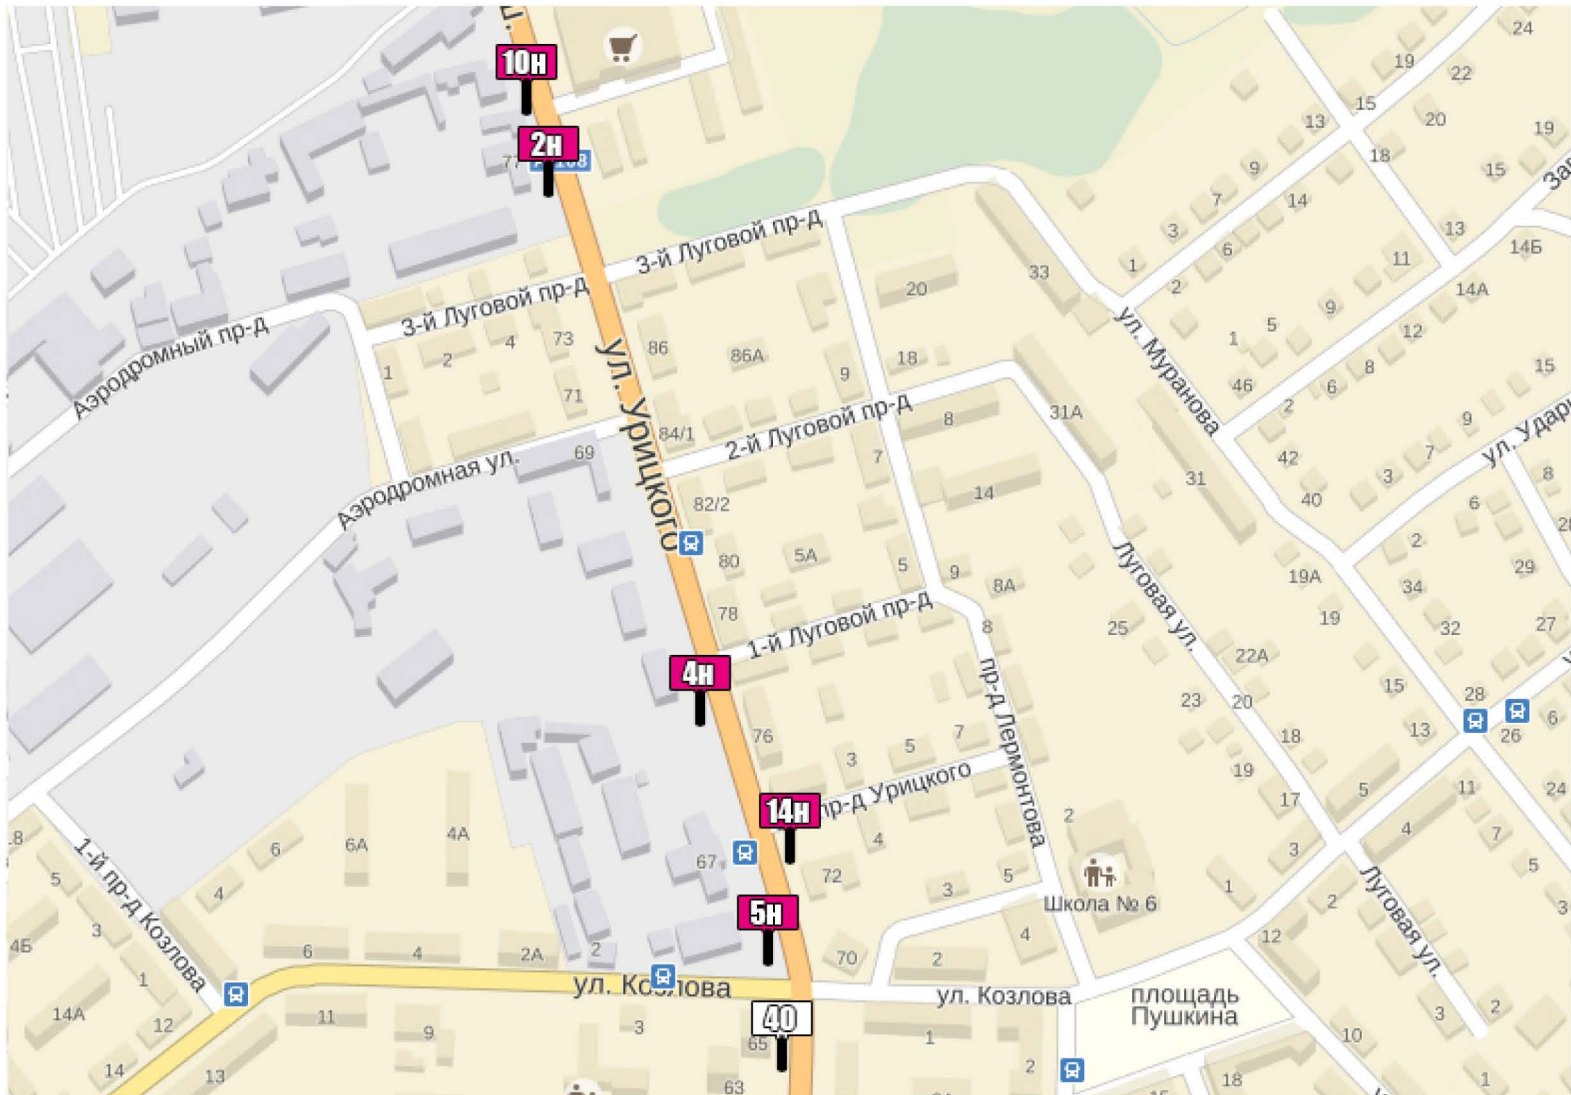


КВАДРАТ 31 (М 1:2500)

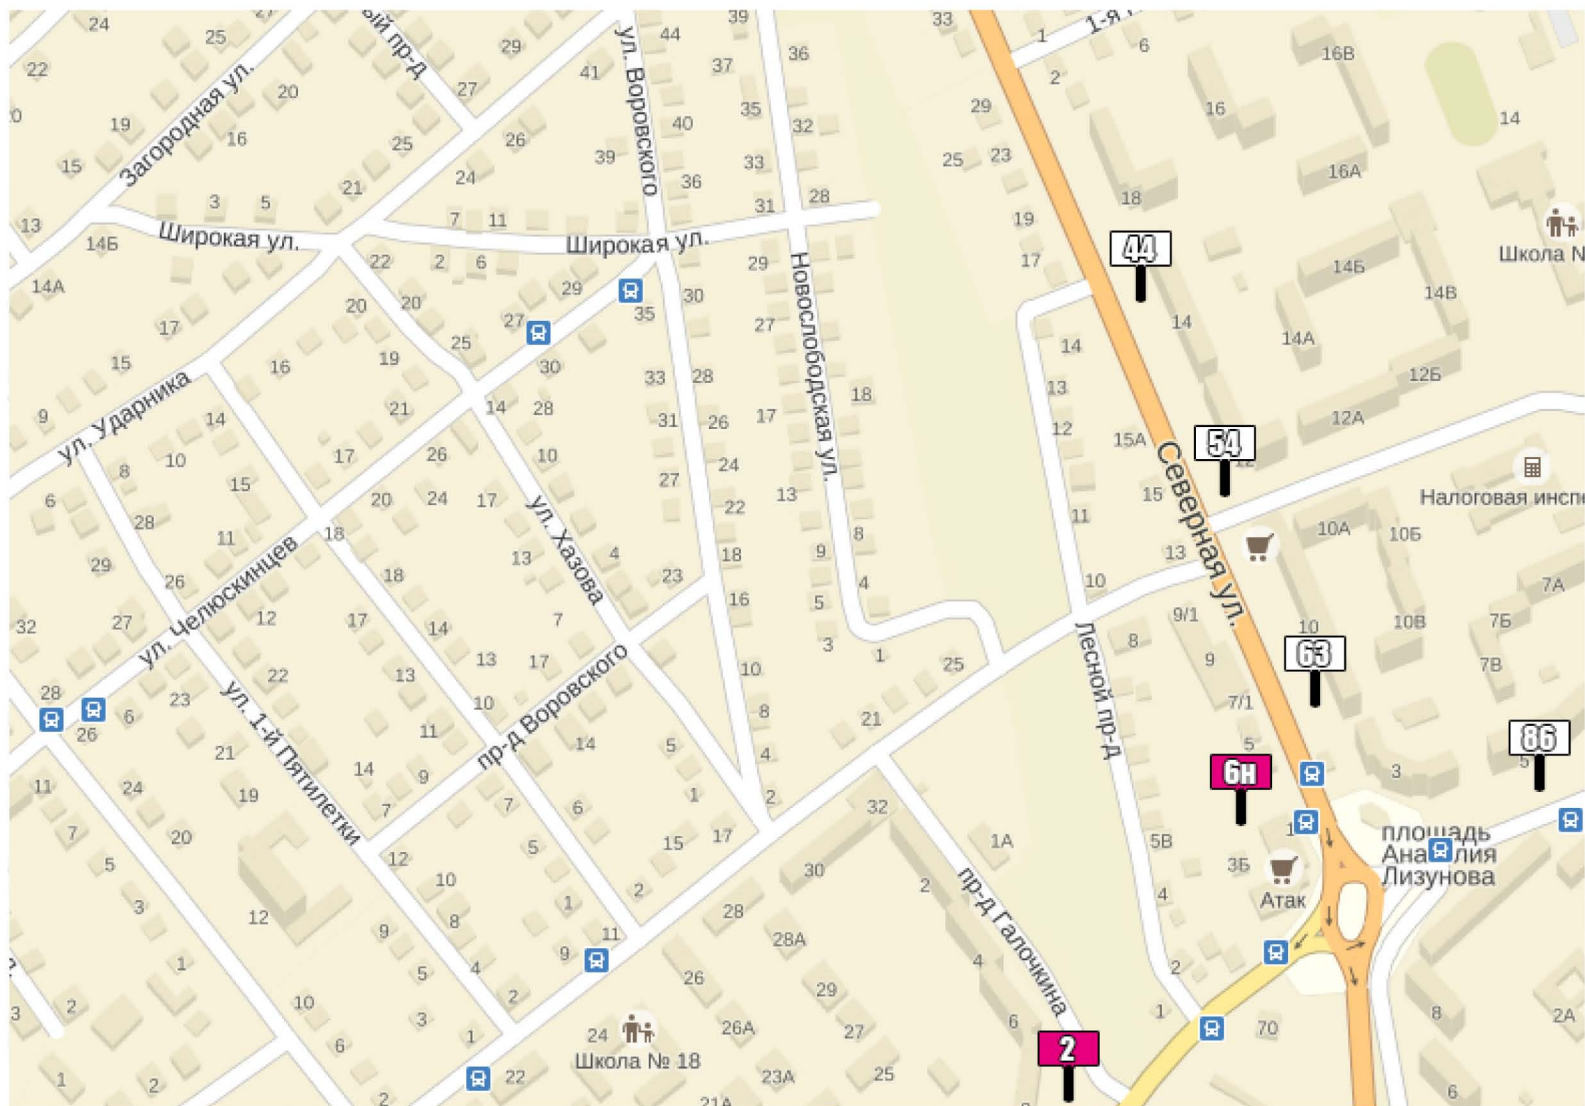

КВАДРАТ 32 (М 1:2500)

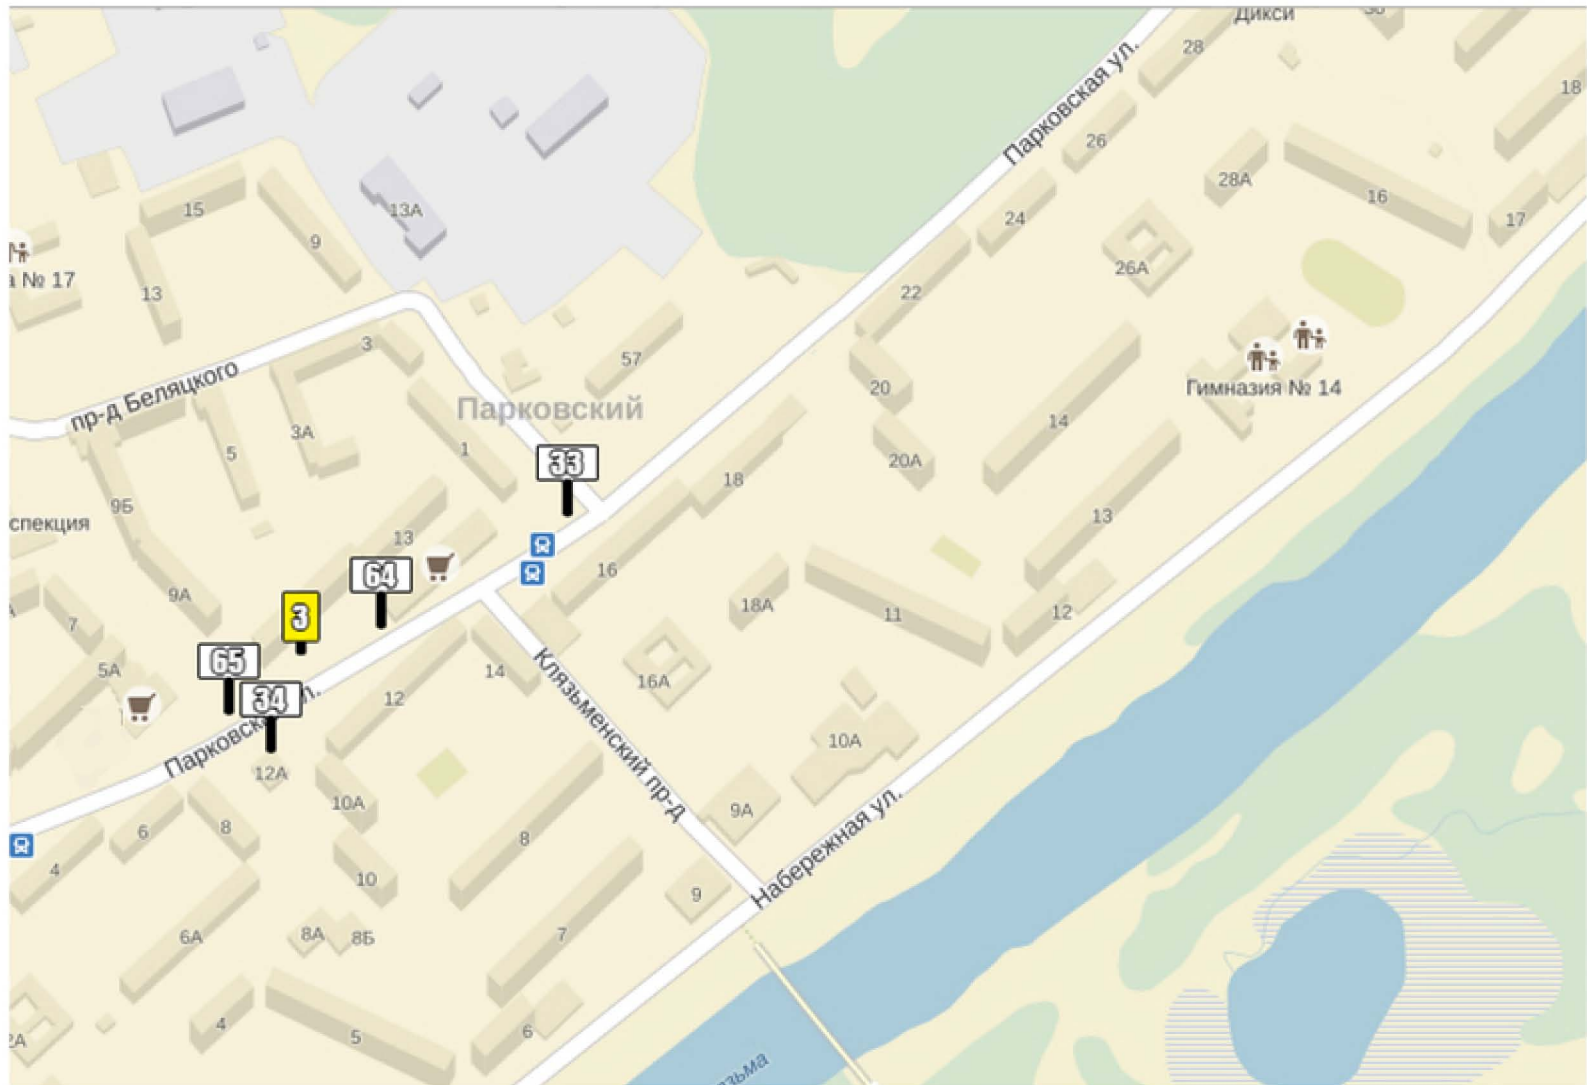


Квадрат 37 (М 1:2500)

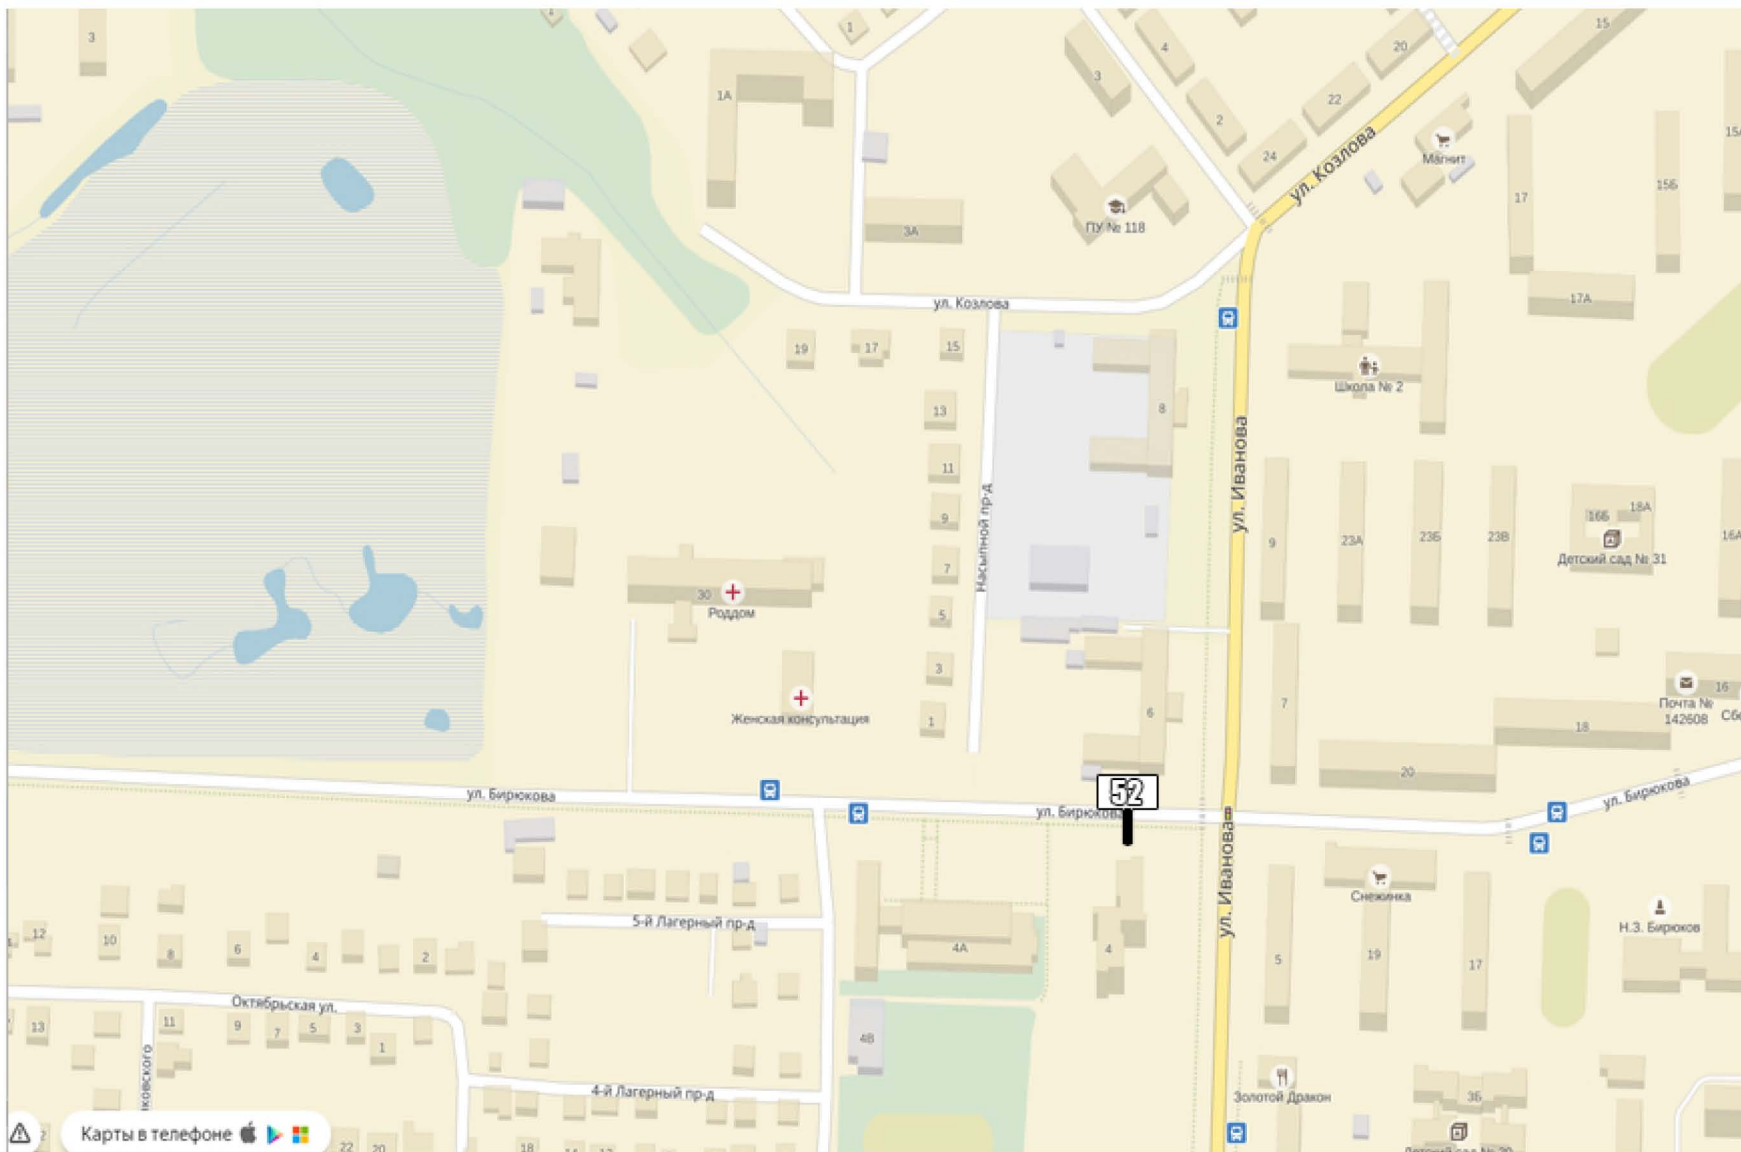


# Схема размещения рекламных конструкций на территории муниципального образования Орехово-Зуевского округа Московской области

## Квадрат 38 (М 1:2500)

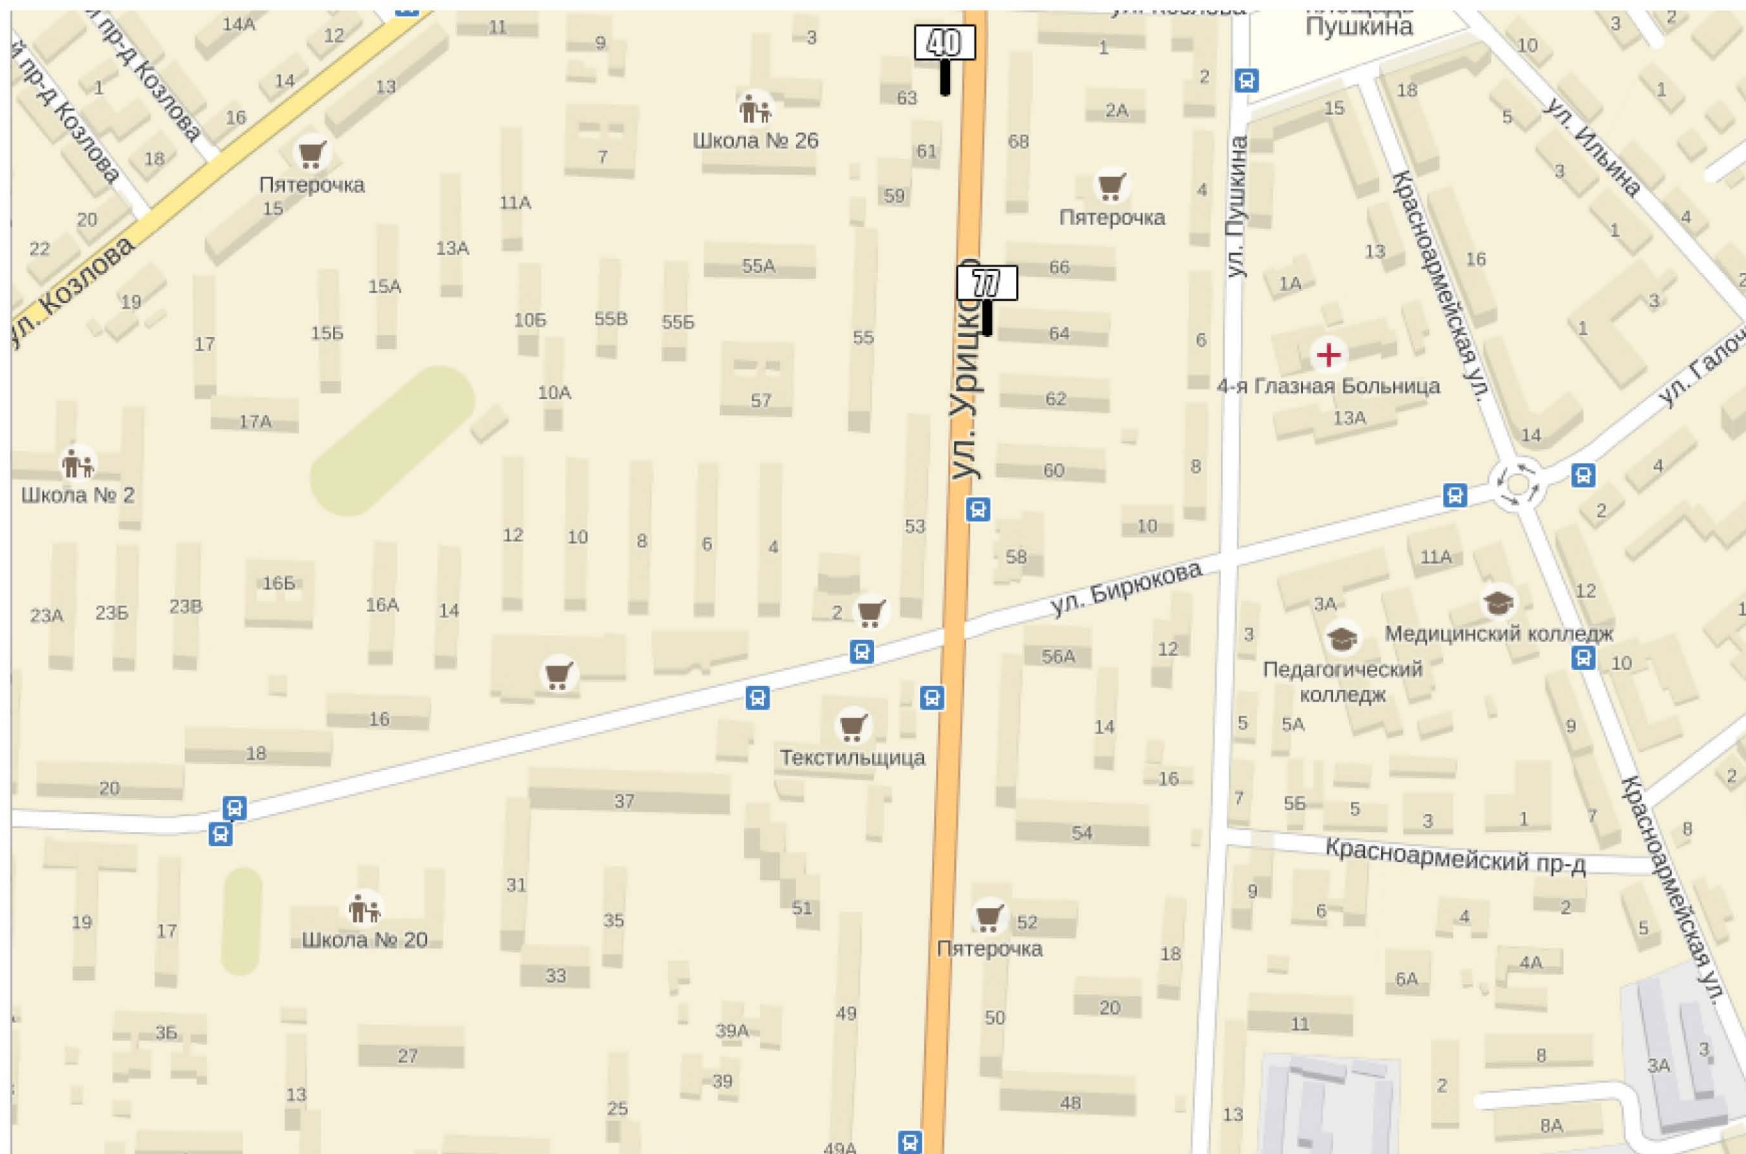


Квадрат 39 (М 1:2500)

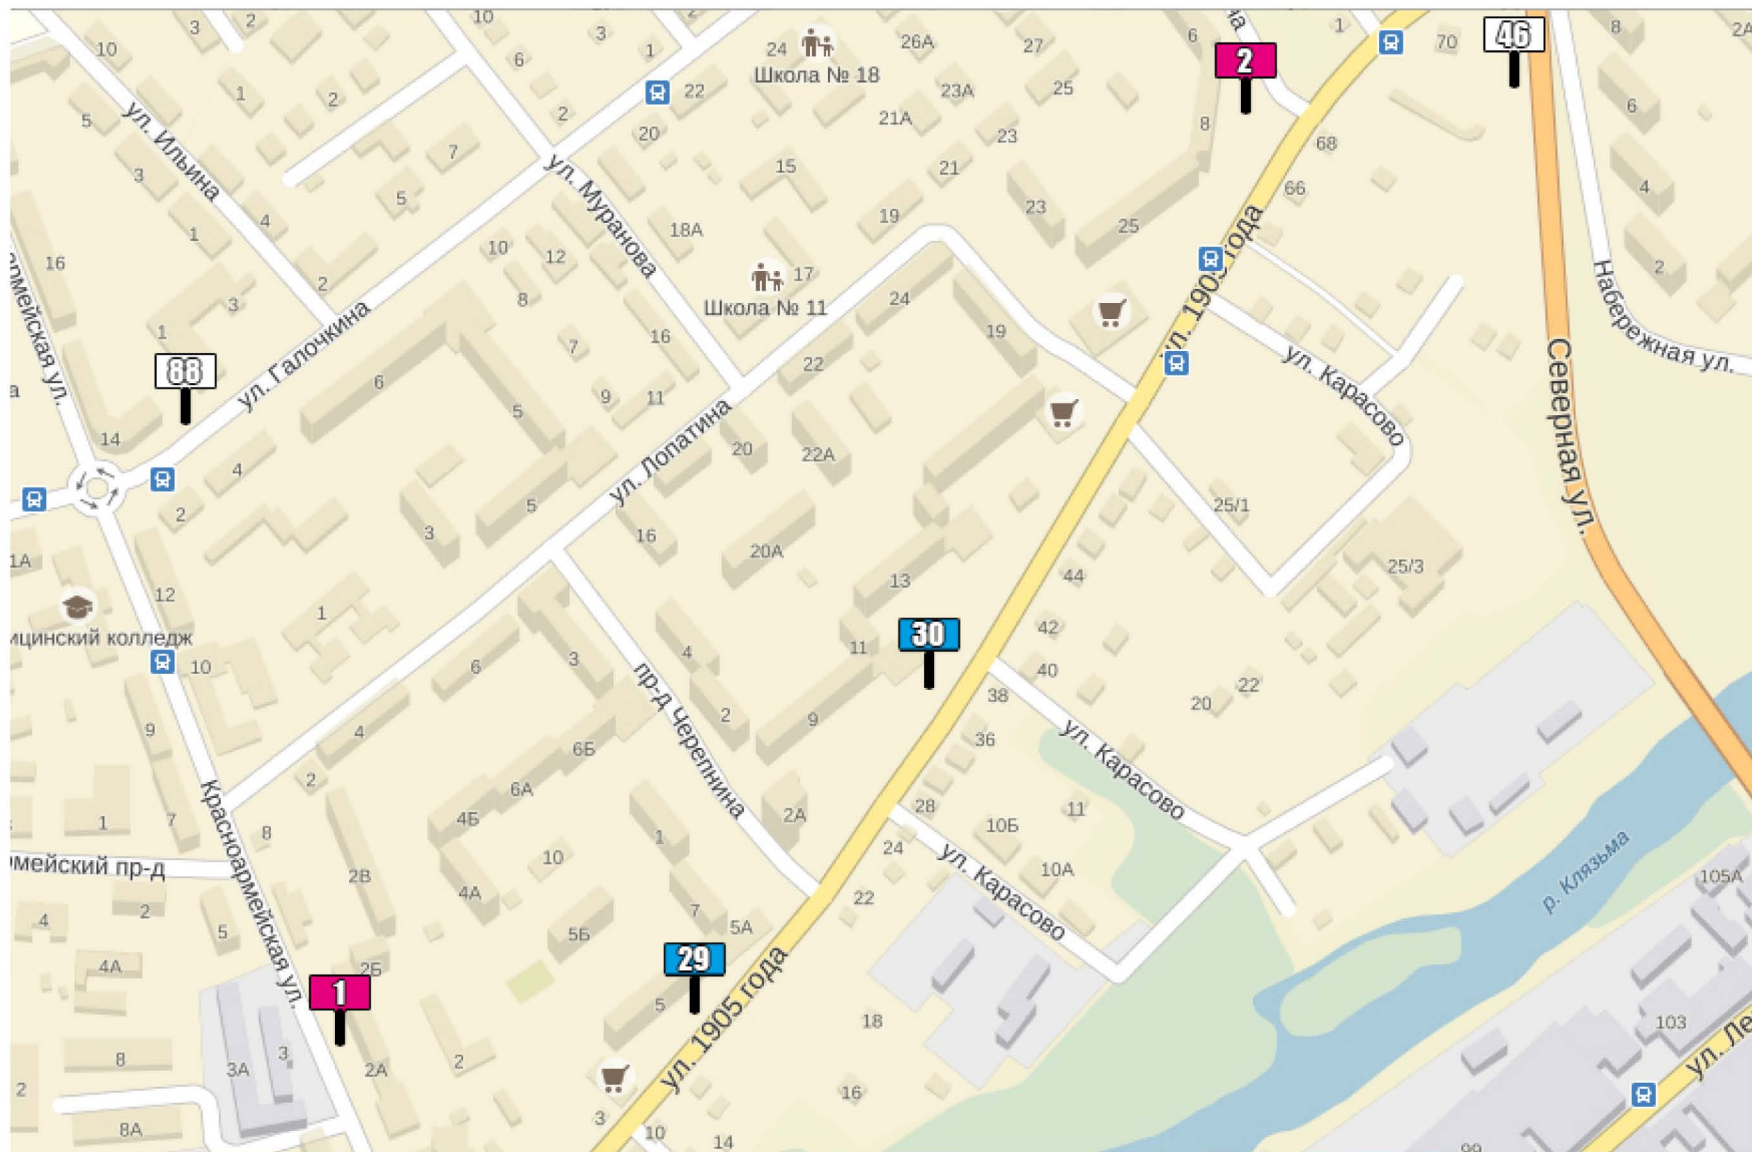


Квадрат 40 (М 1:2500)



Квадрат 44 (М 1:2500)

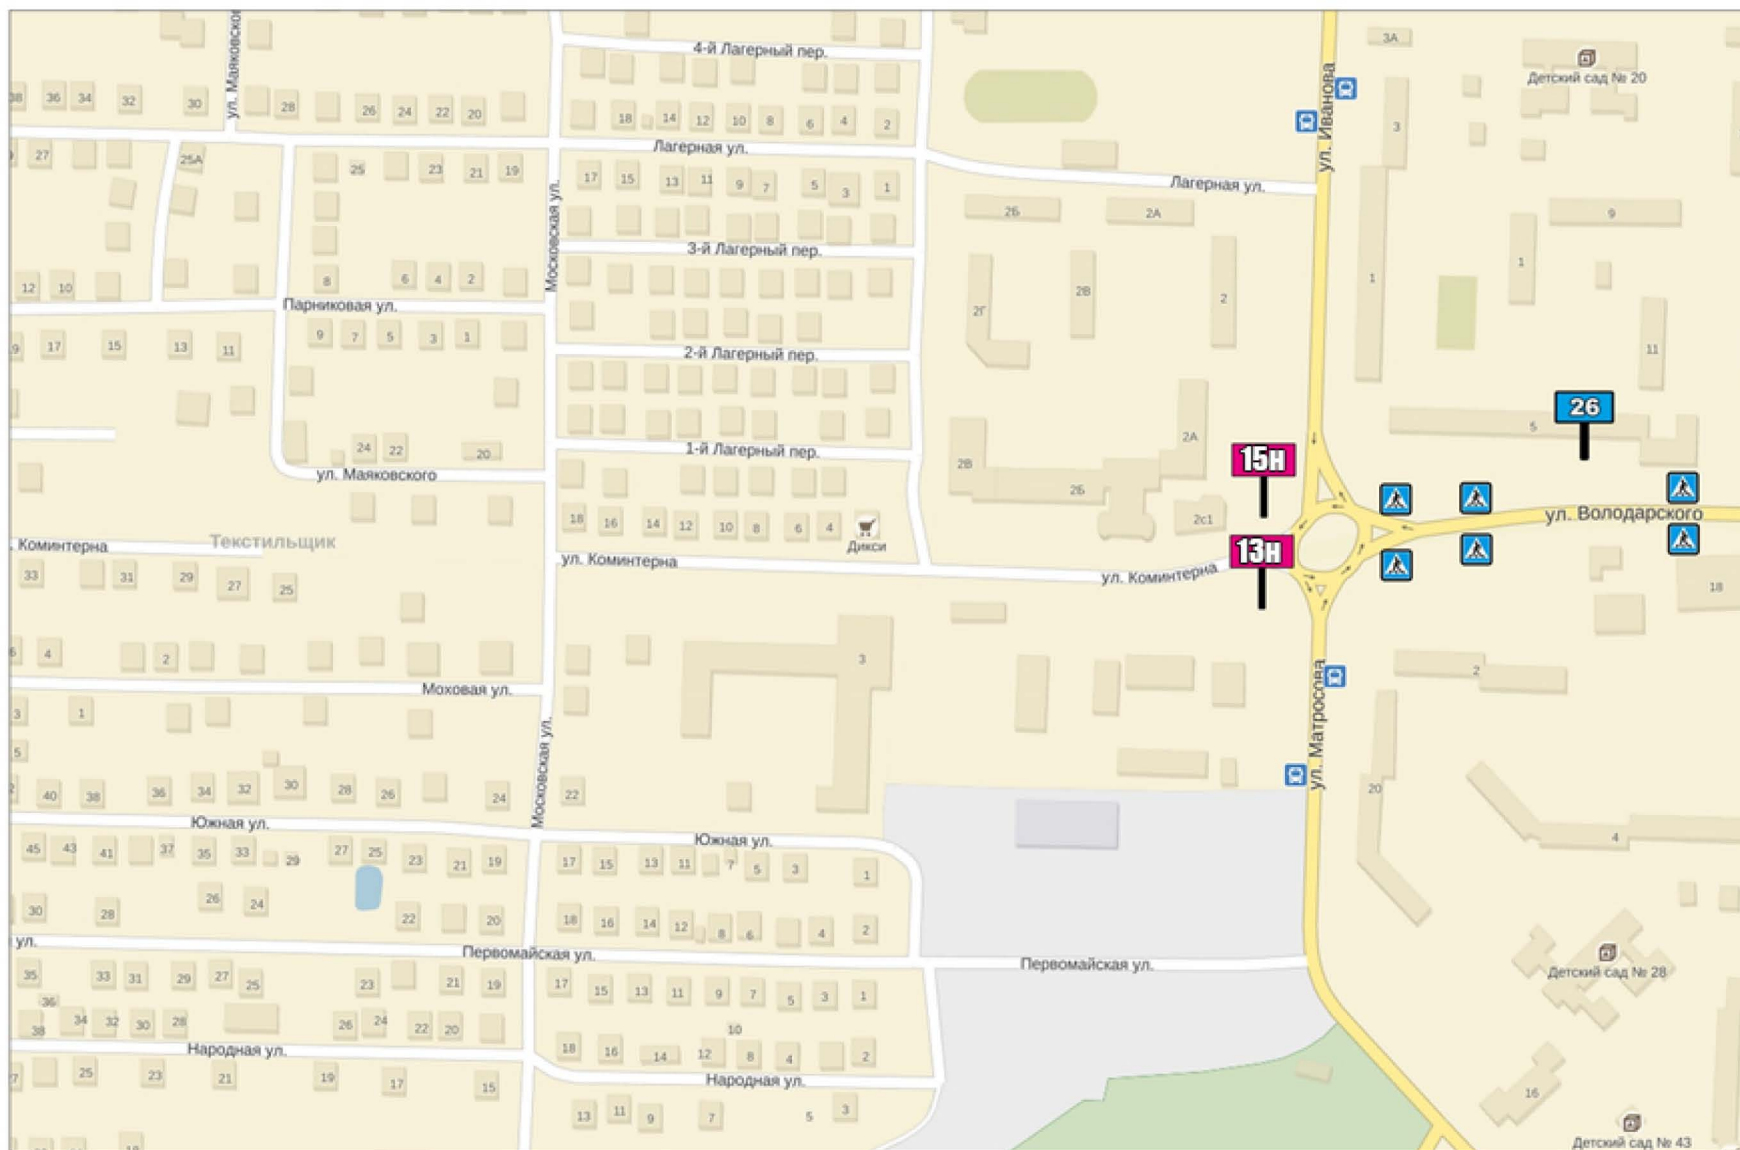


Квадрат 45 (М 1:2500)

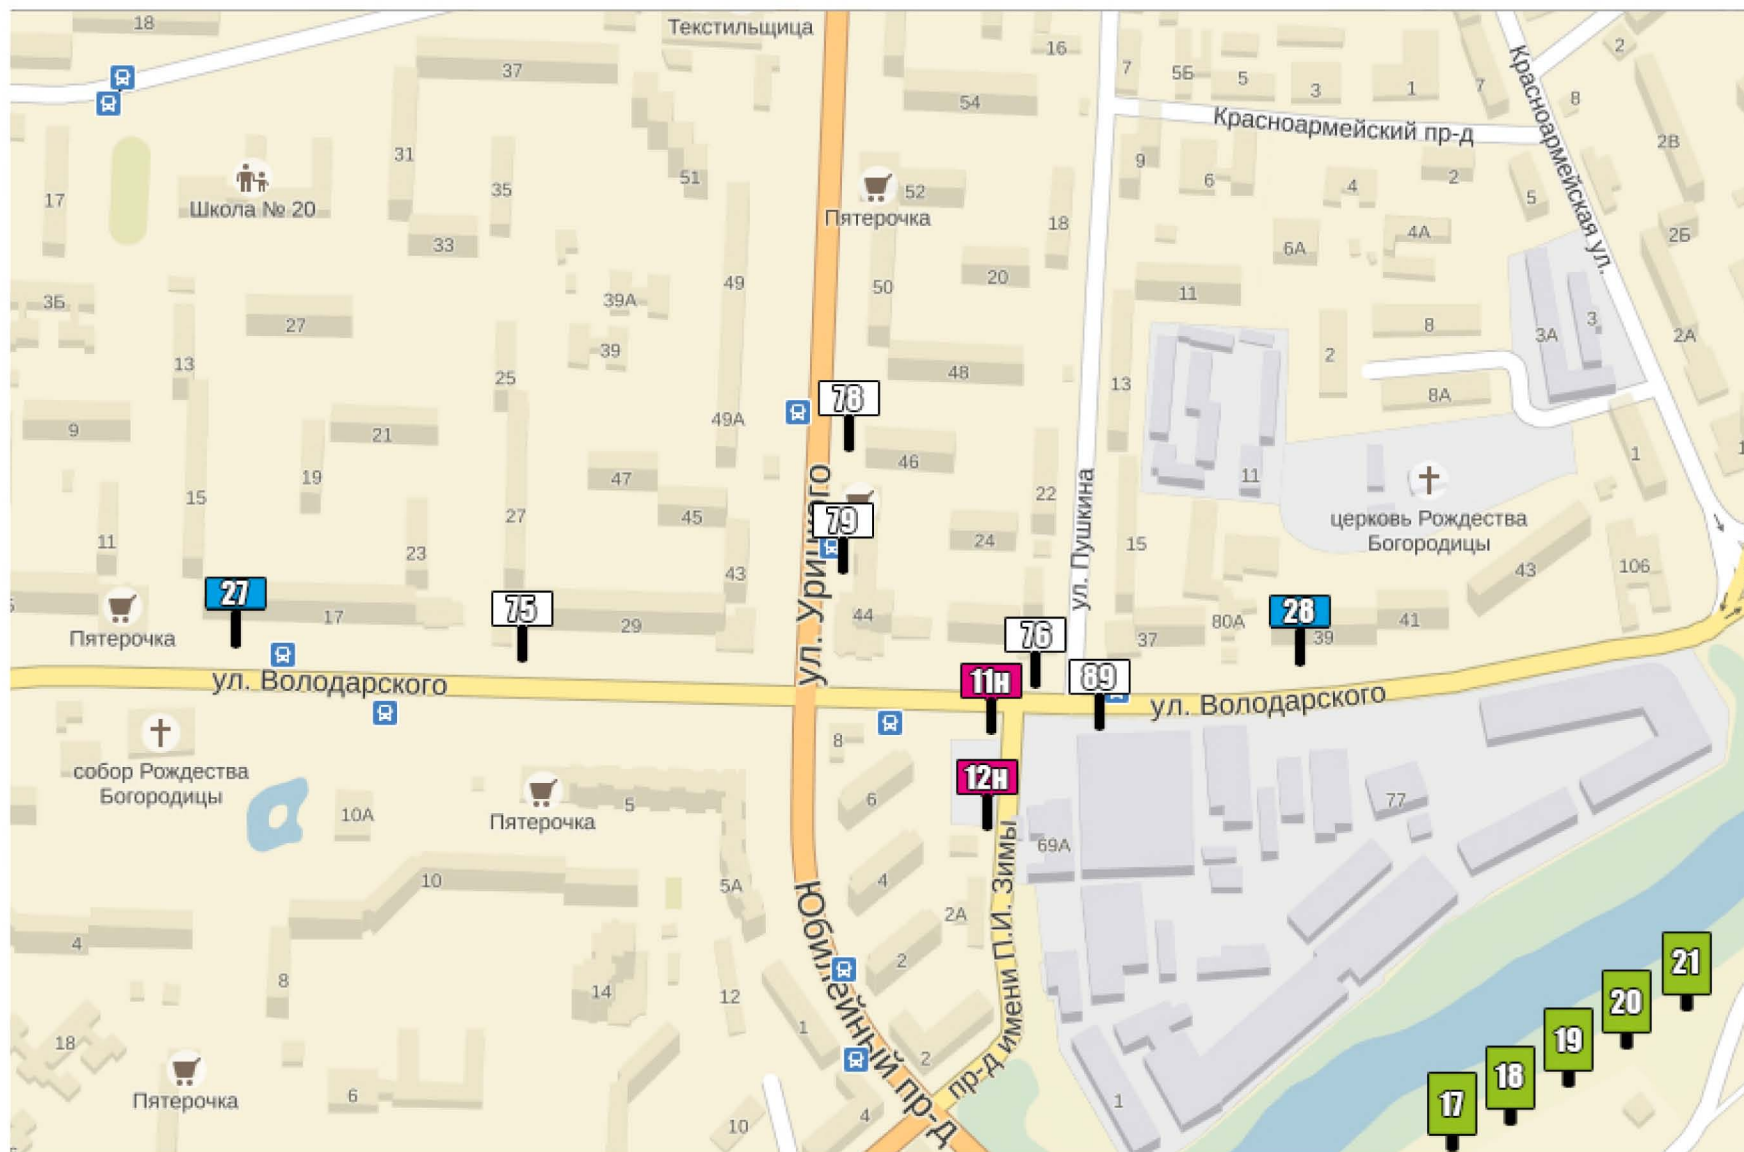




Квадрат 46 (М 1:2500)

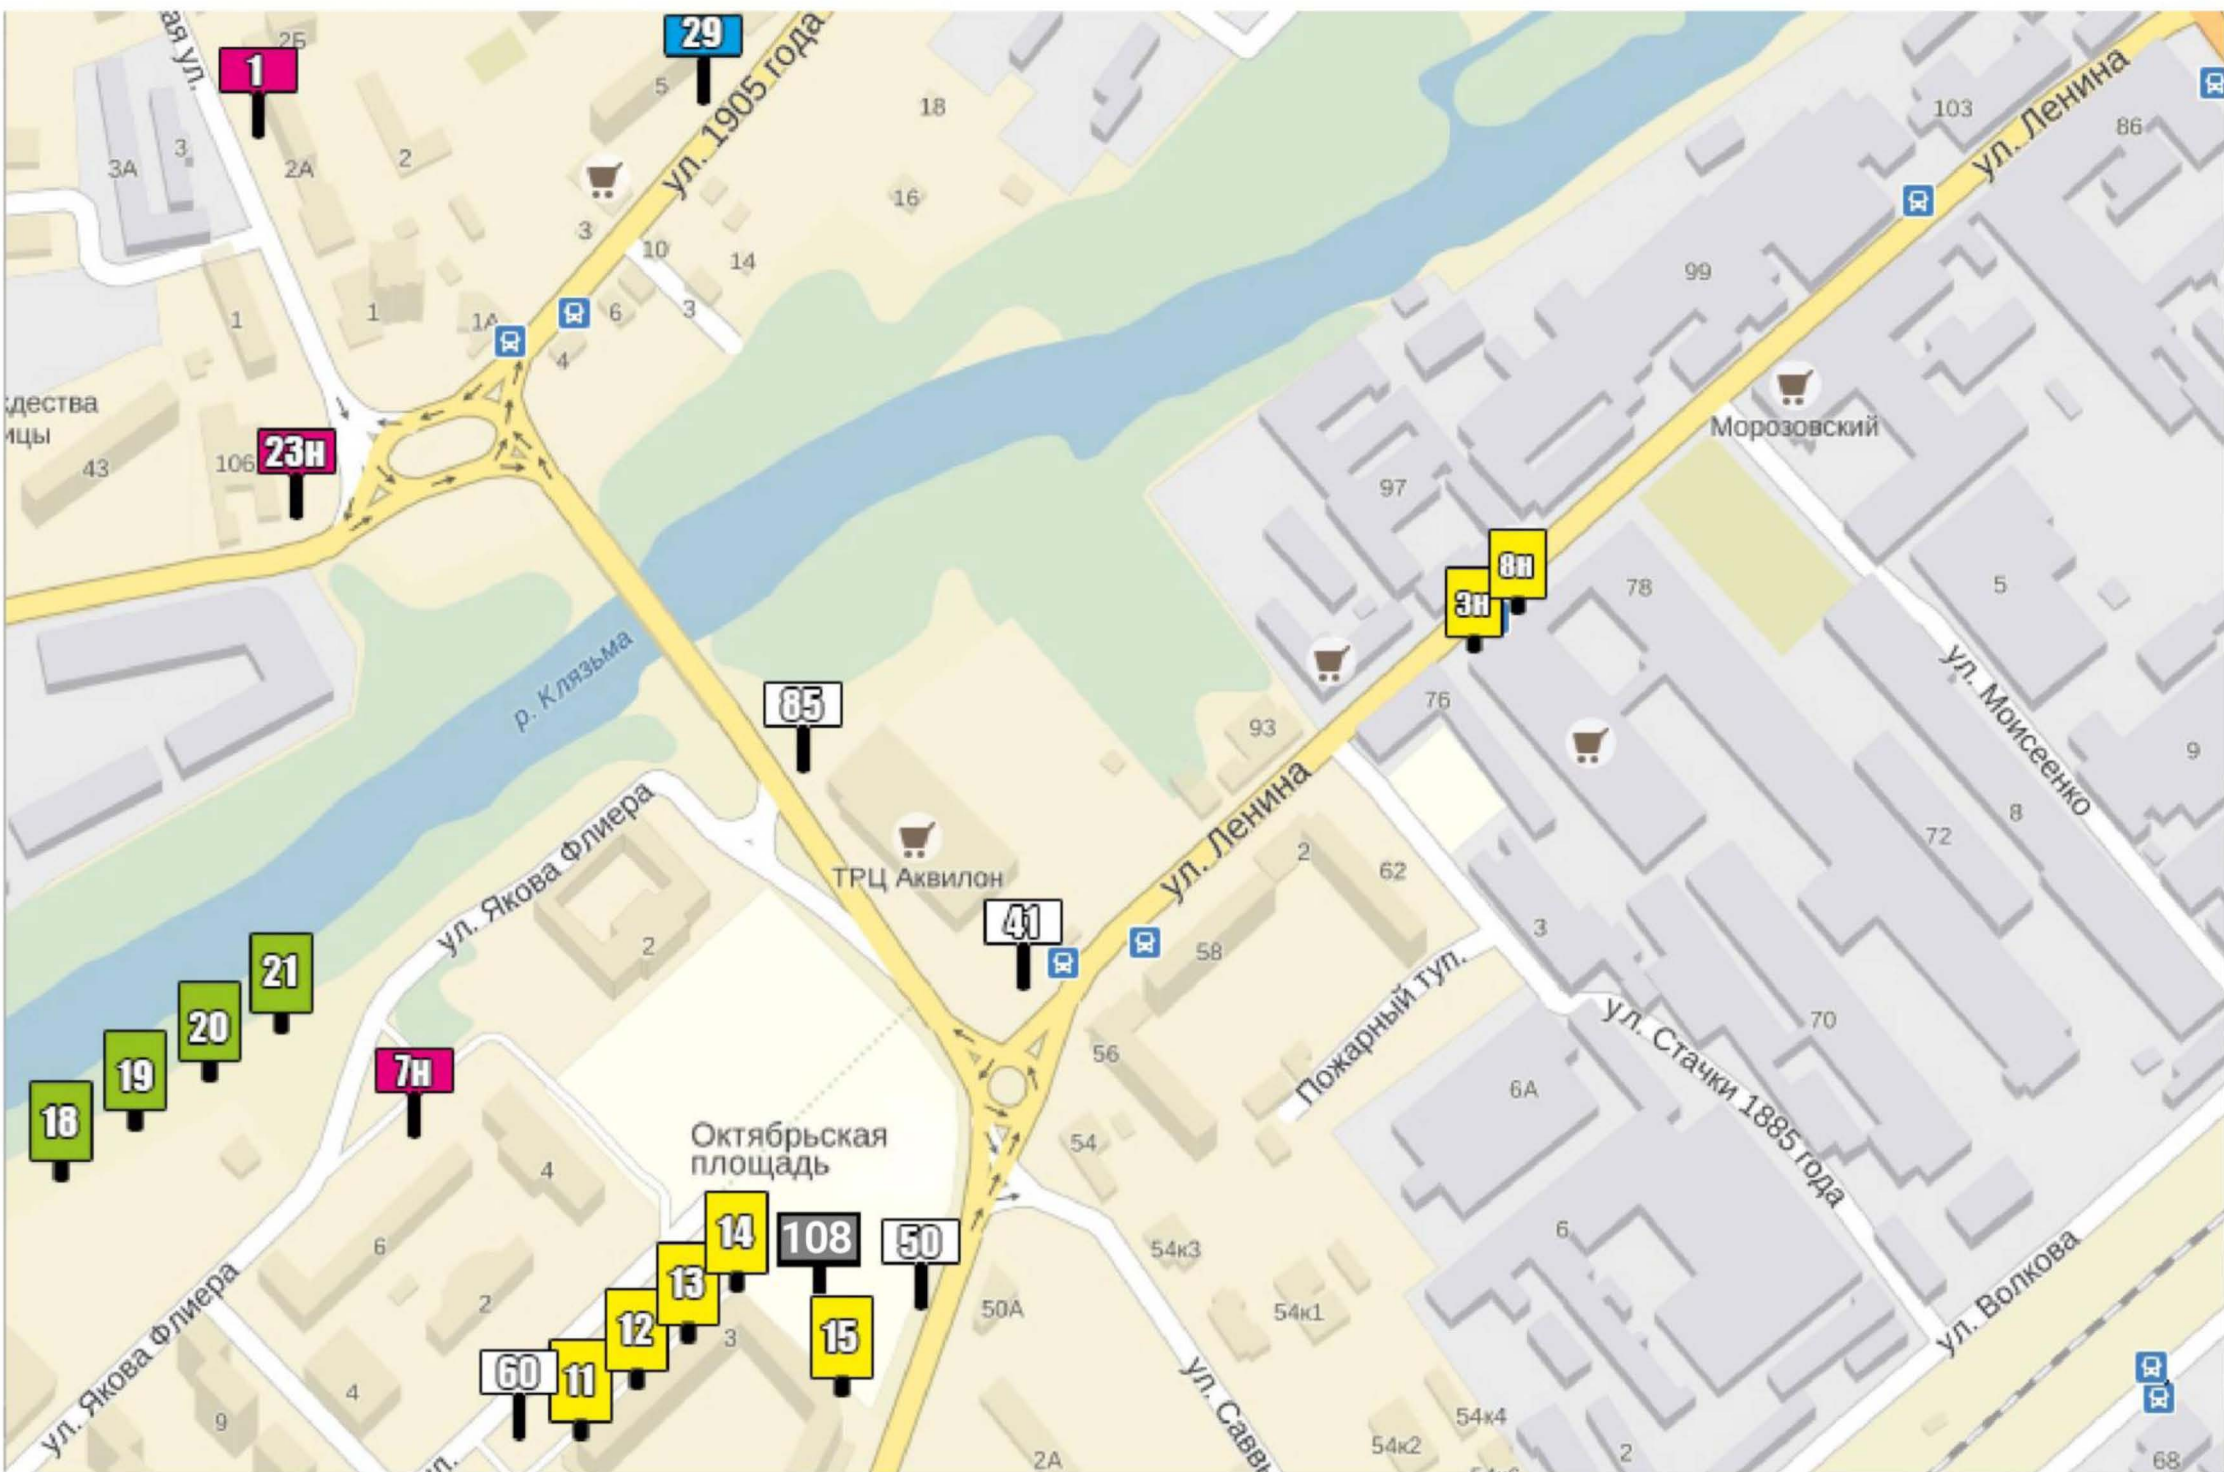


Квадрат 53 (М 1:2500)




Квадрат 54 (М 1:2500)

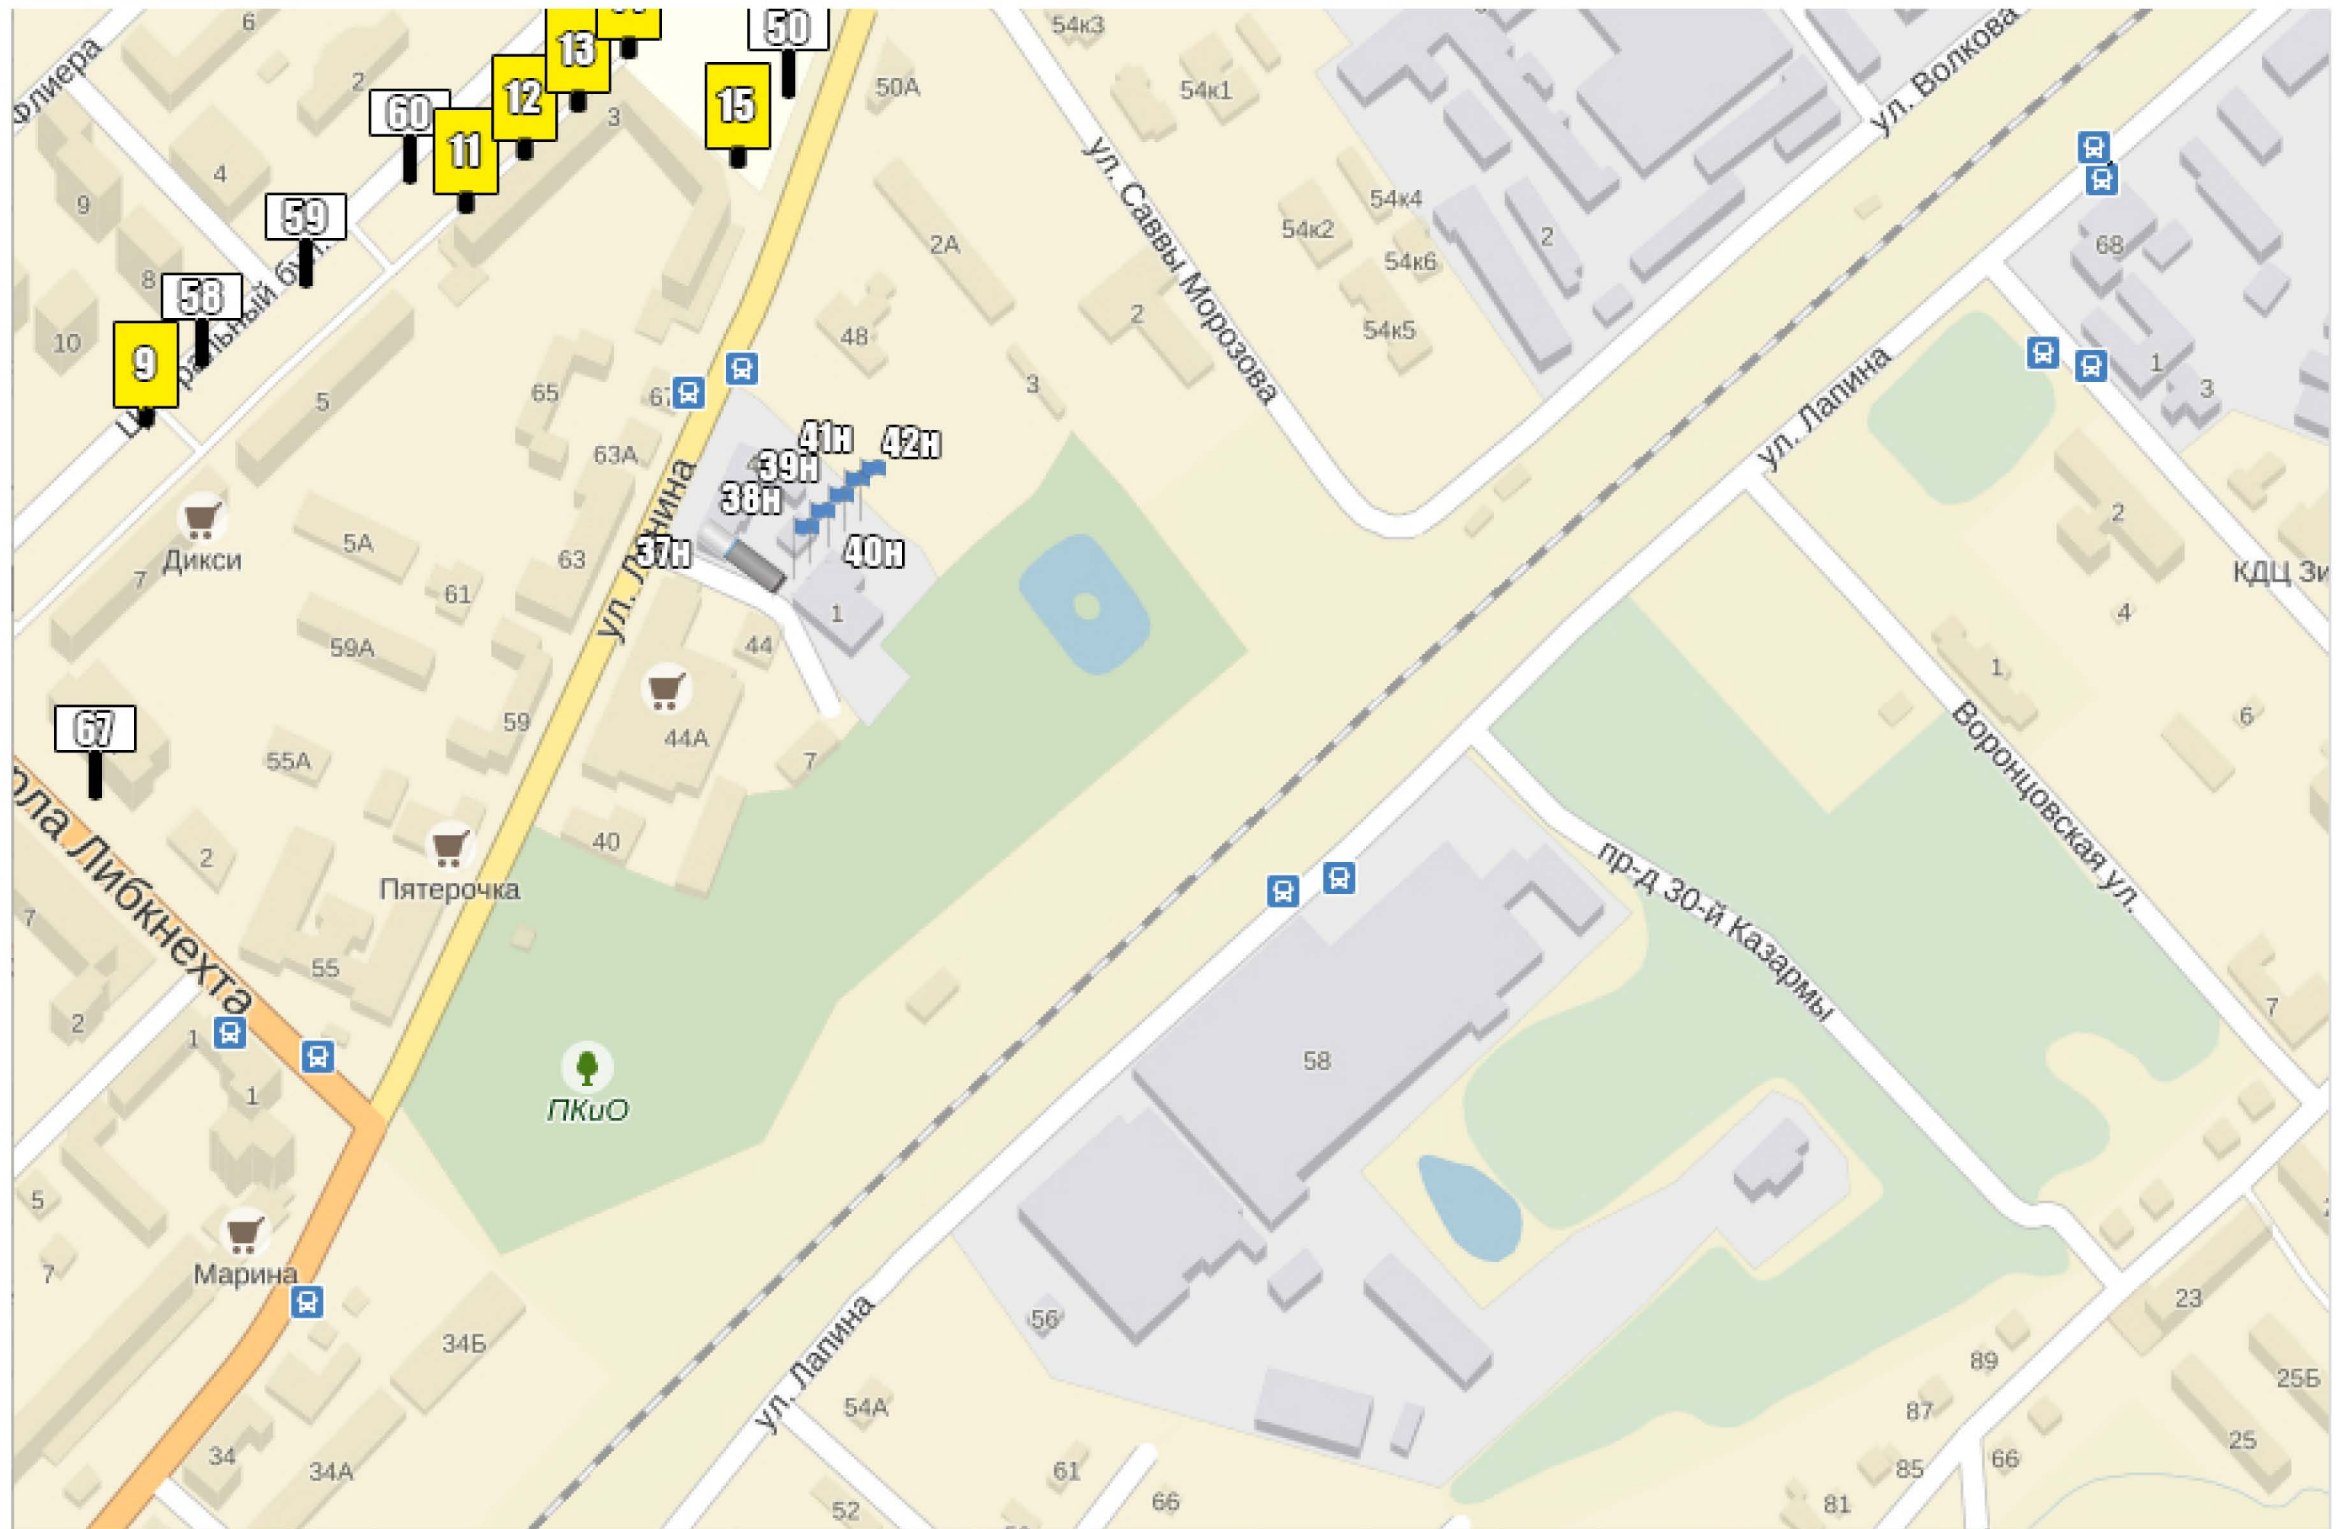

Квадрат 55 (М 1:2500)

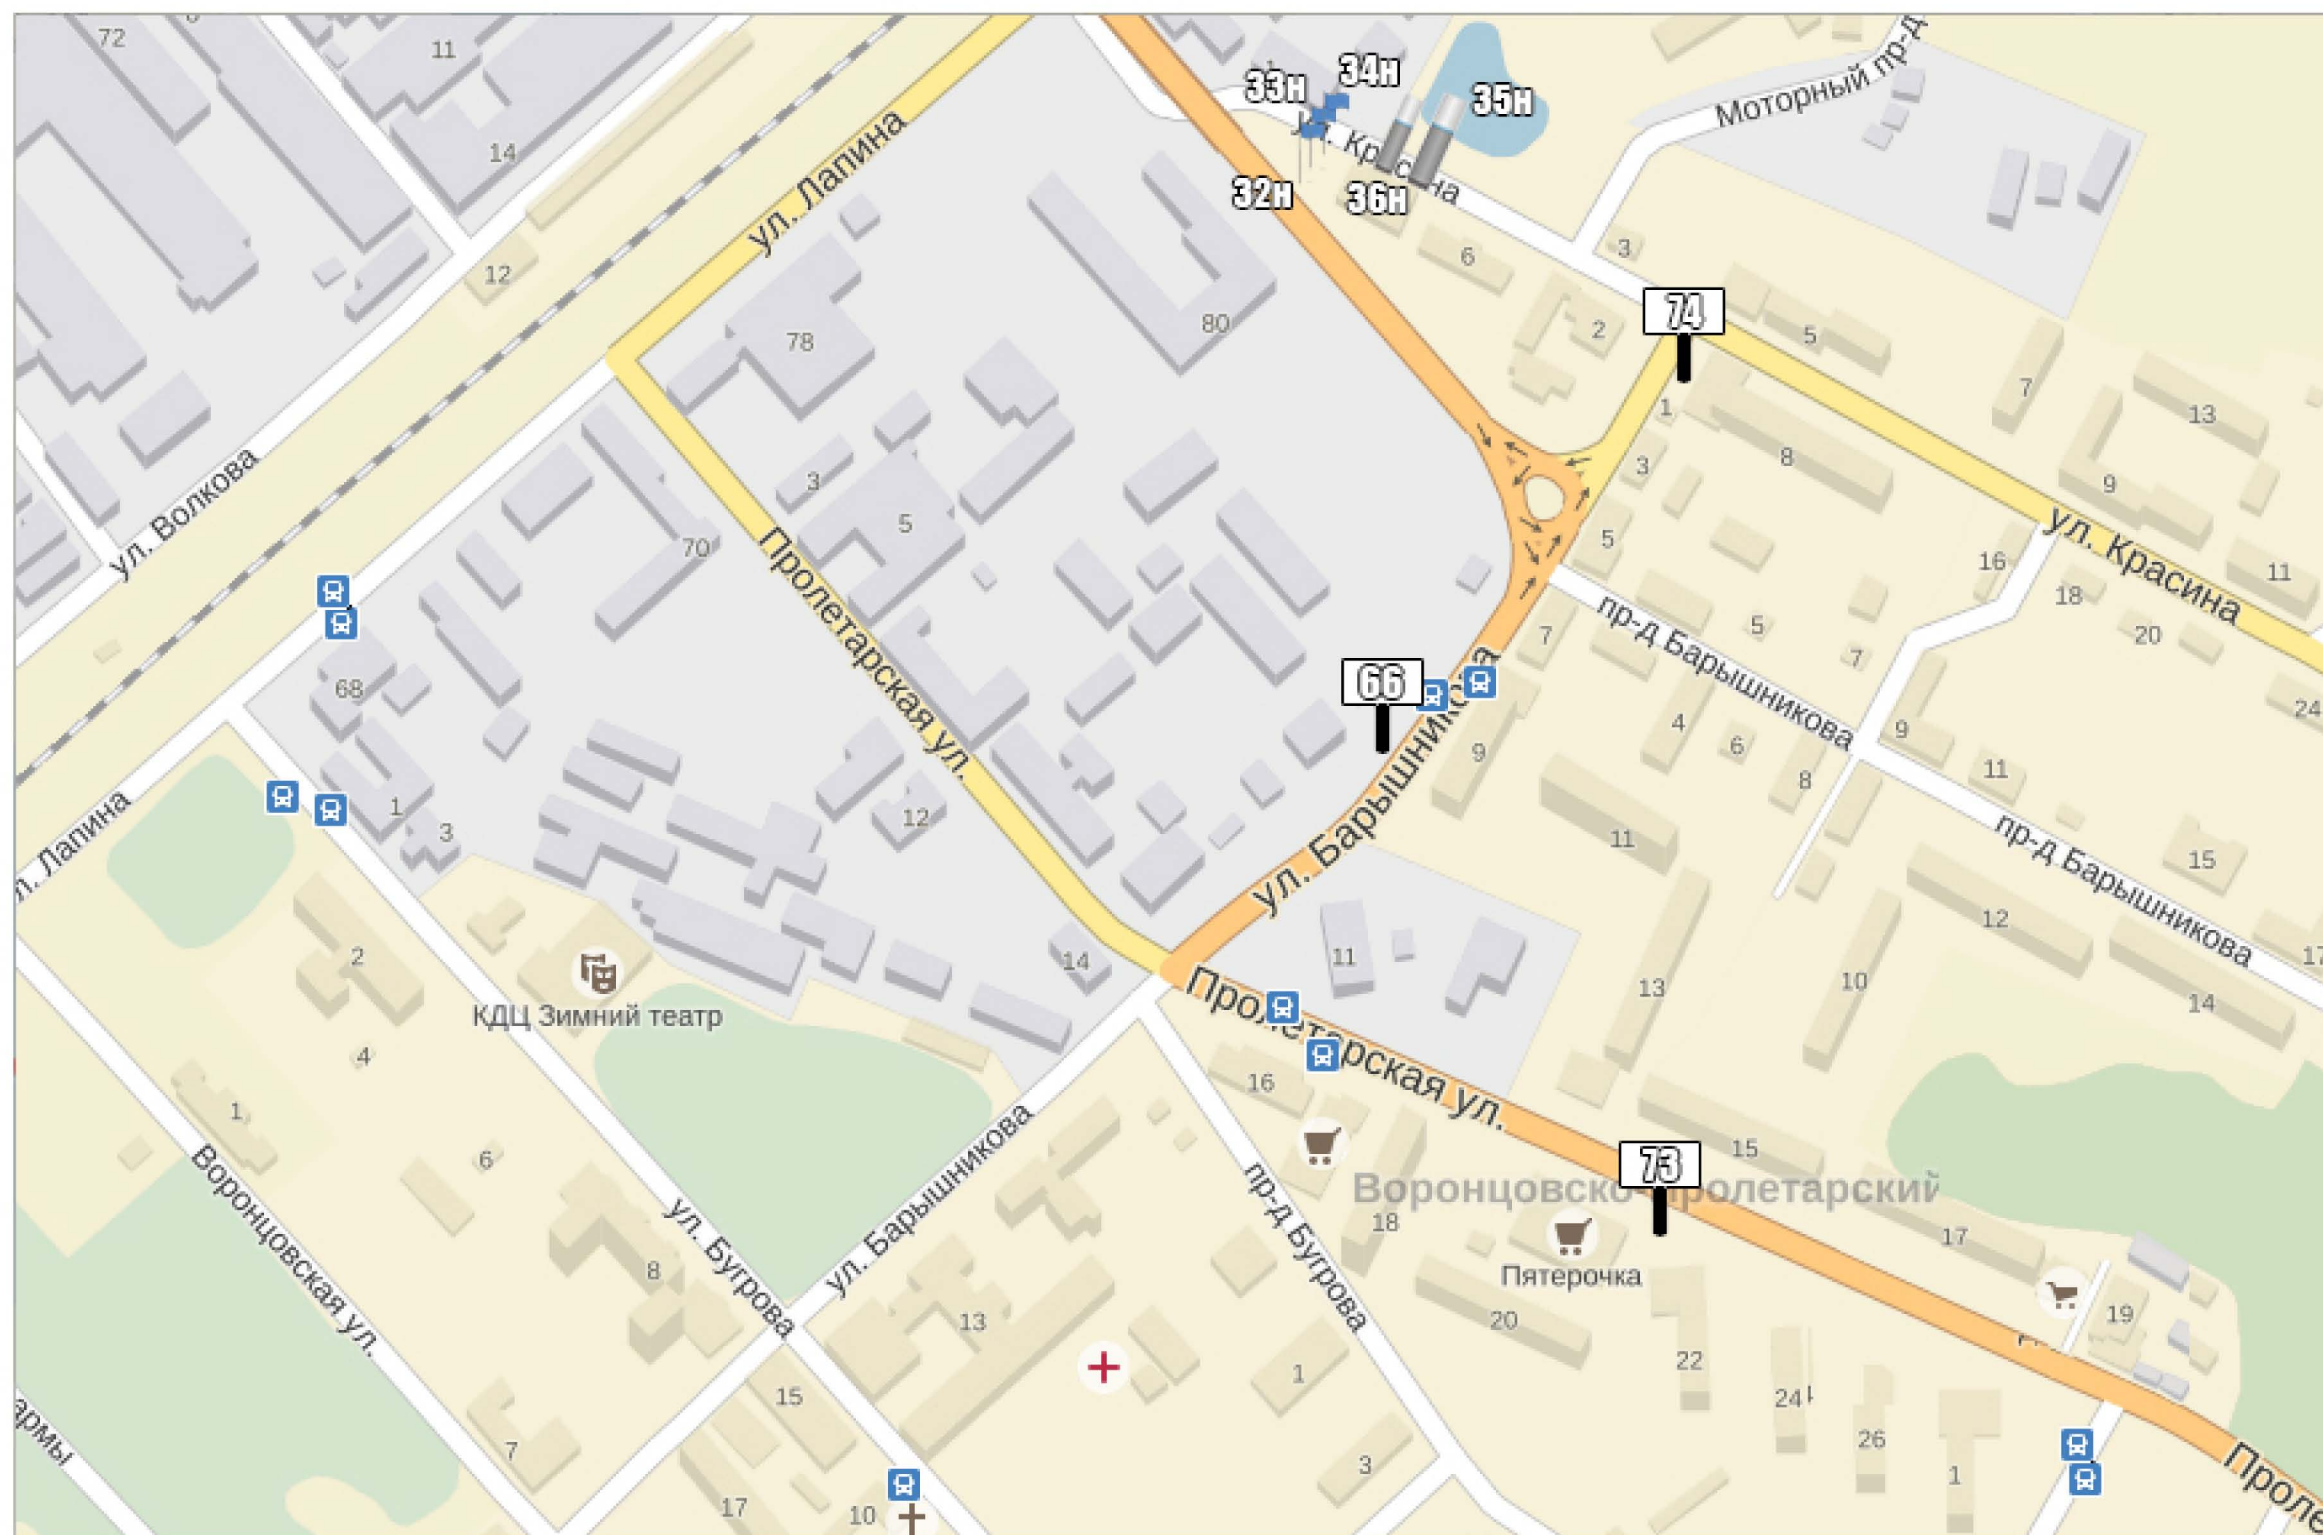

Квадрат 58 (М 1:2500)

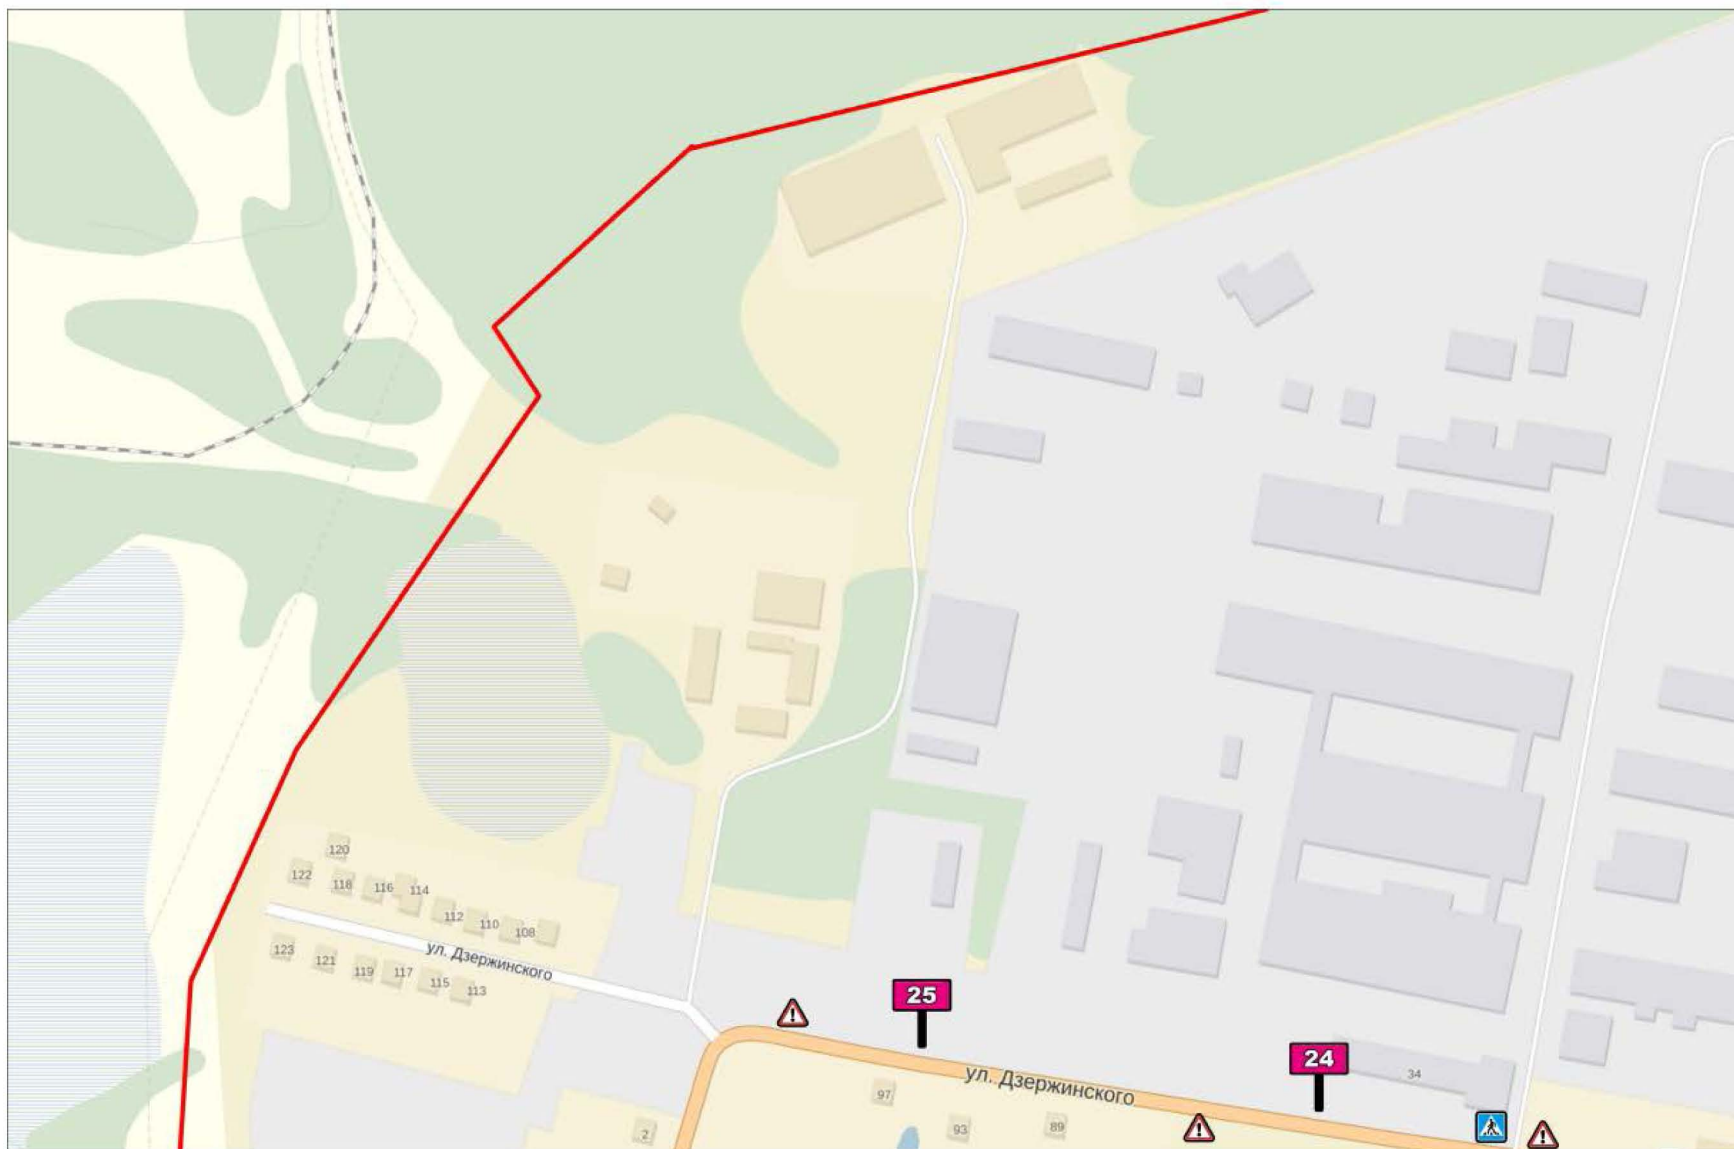

Квадрат 60 (М 1:2500)



Квадрат 61 (М 1:2500)




Квадрат 66 (М 1:2500)






Схема размещения рекламных конструкций на территории муниципального образования Орехово-Зуевского округа Московской области

Квадрат 67 (М 1:2500)

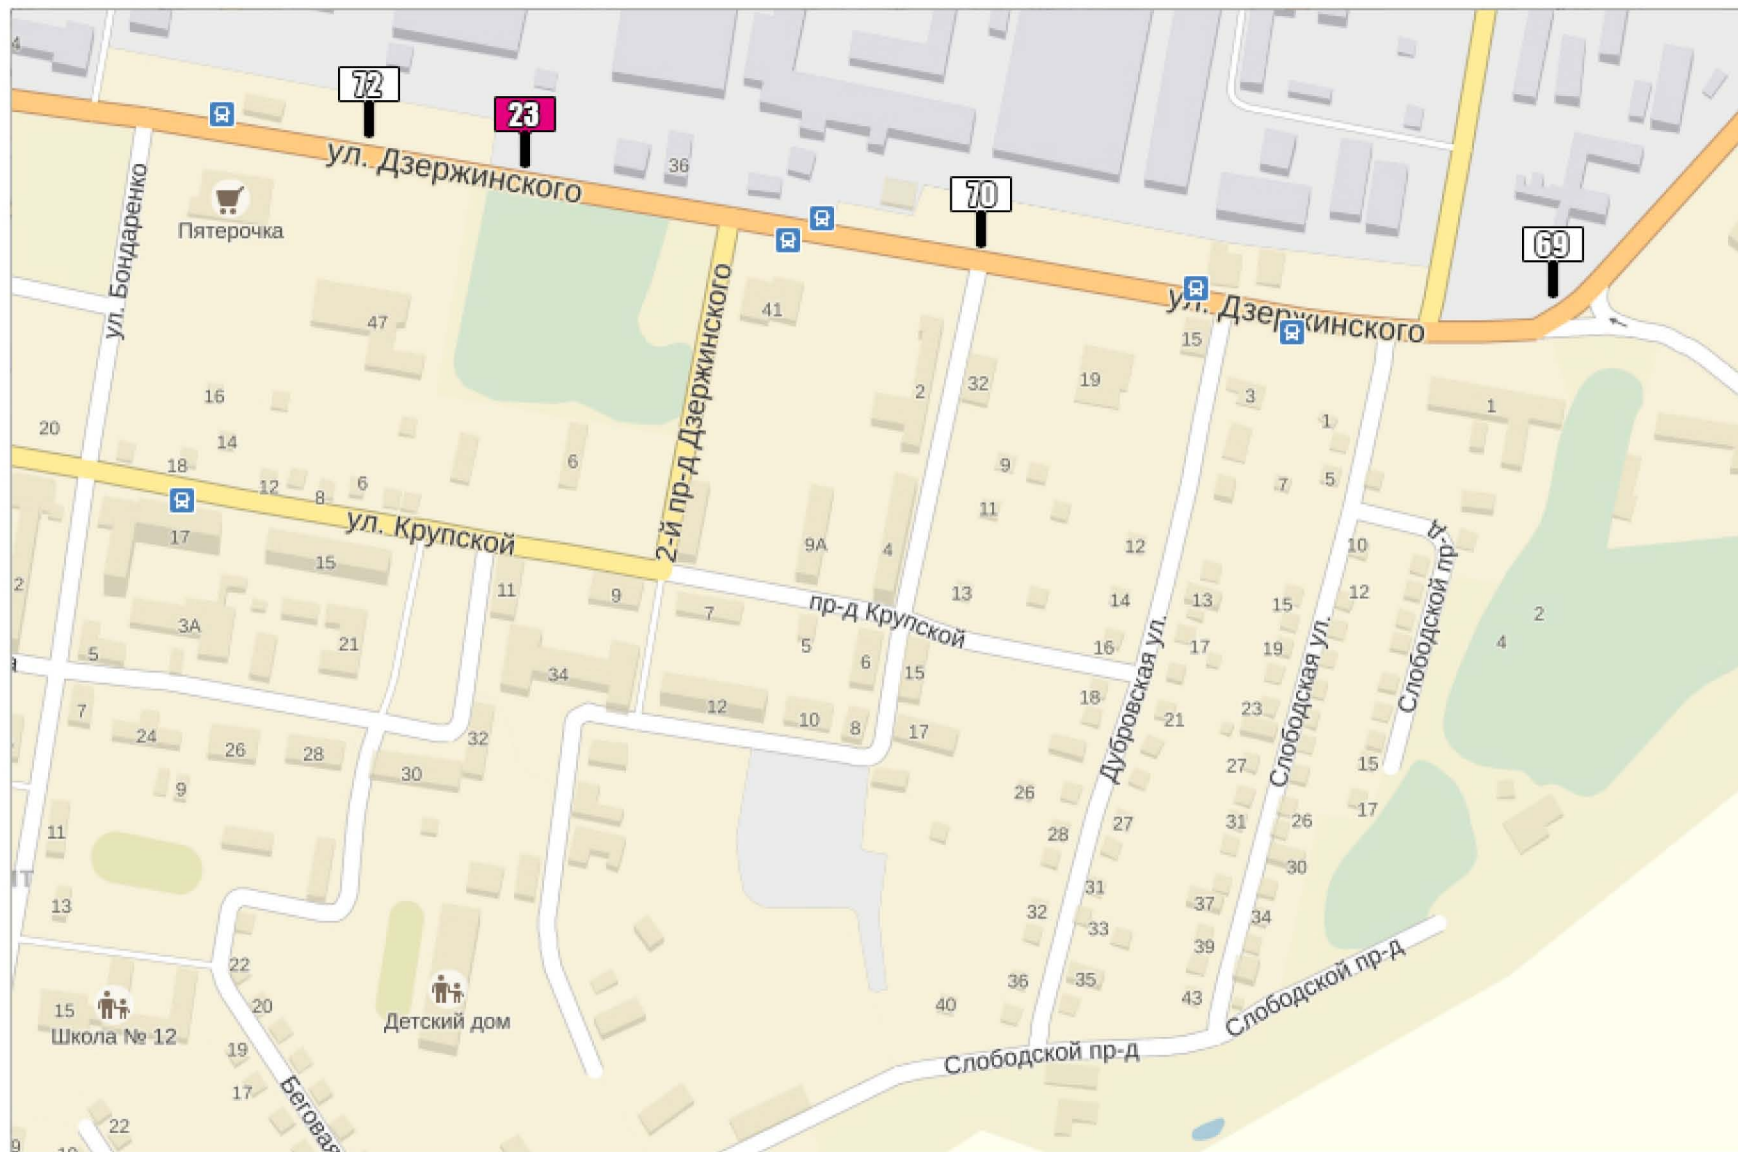


Квадрат 69 (М 1:2500)

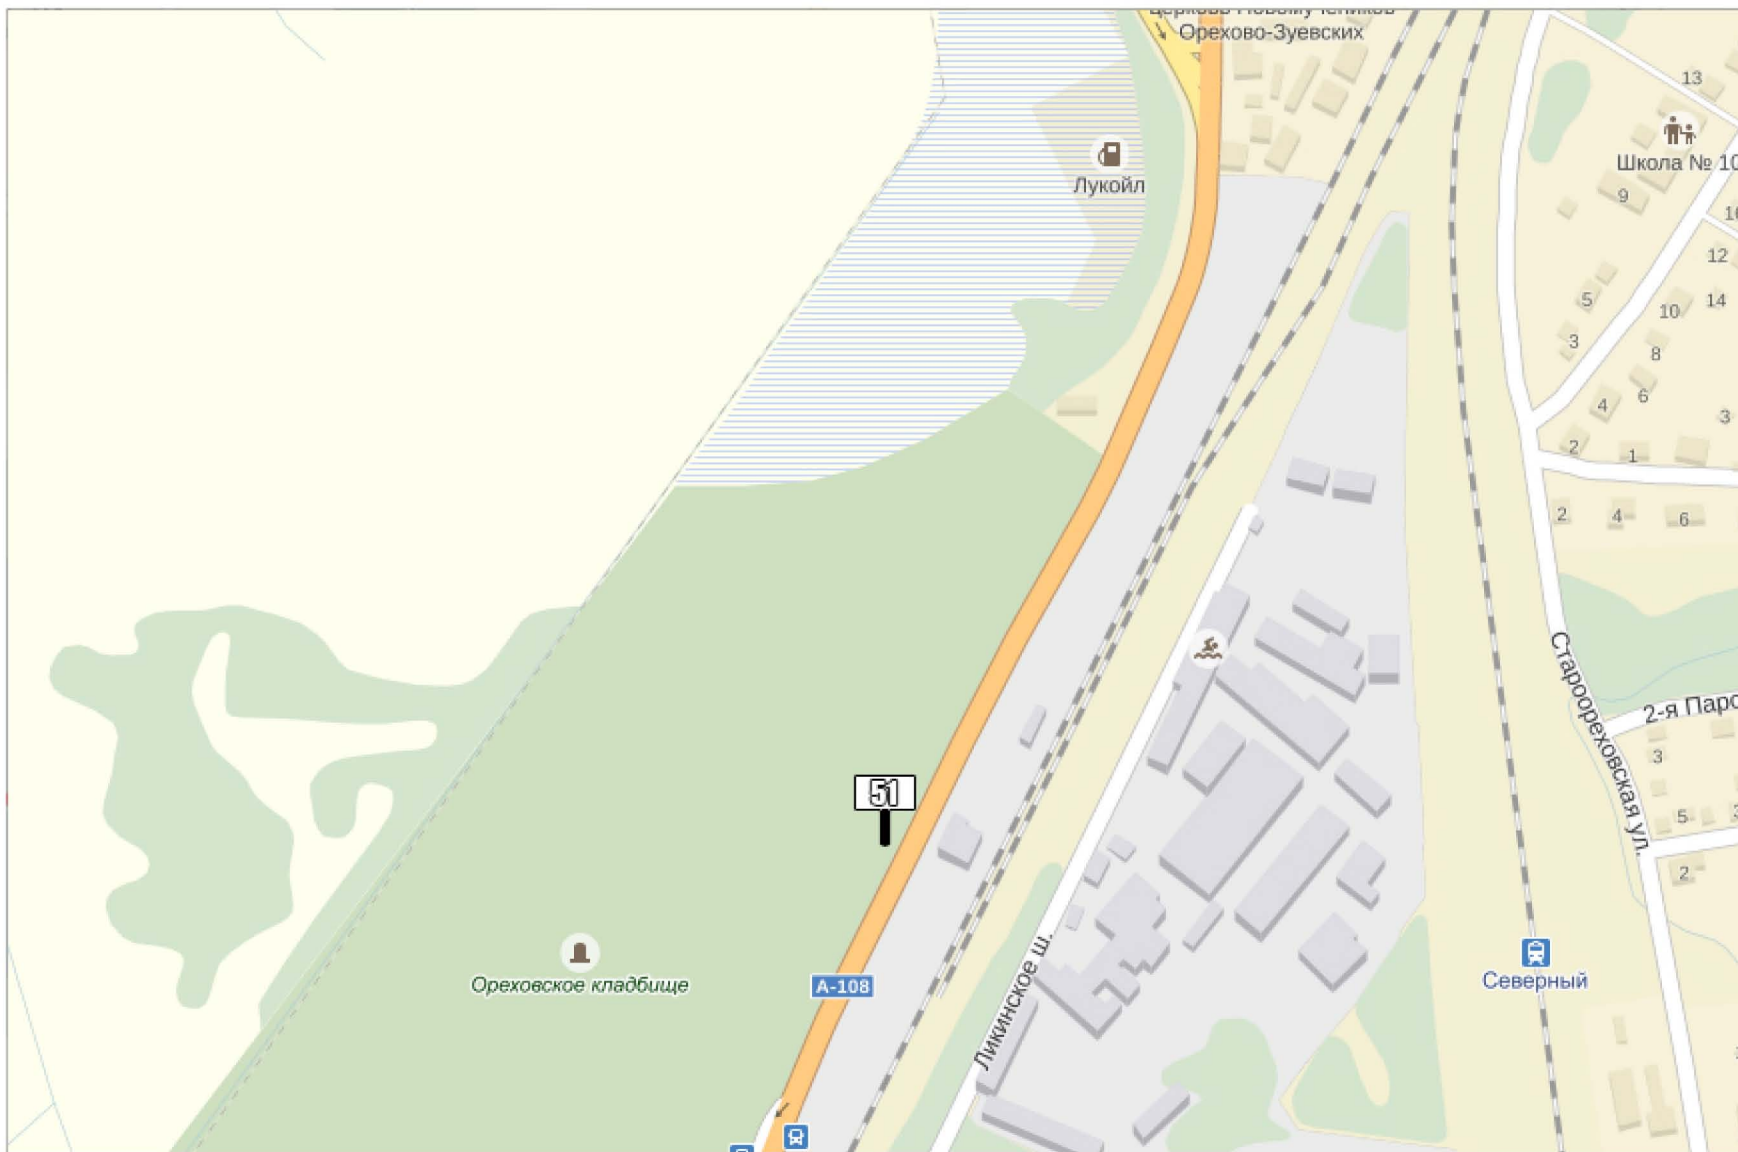

Квадрат 70 (М 1:2500)



Квадрат 71 (М 1:2500)

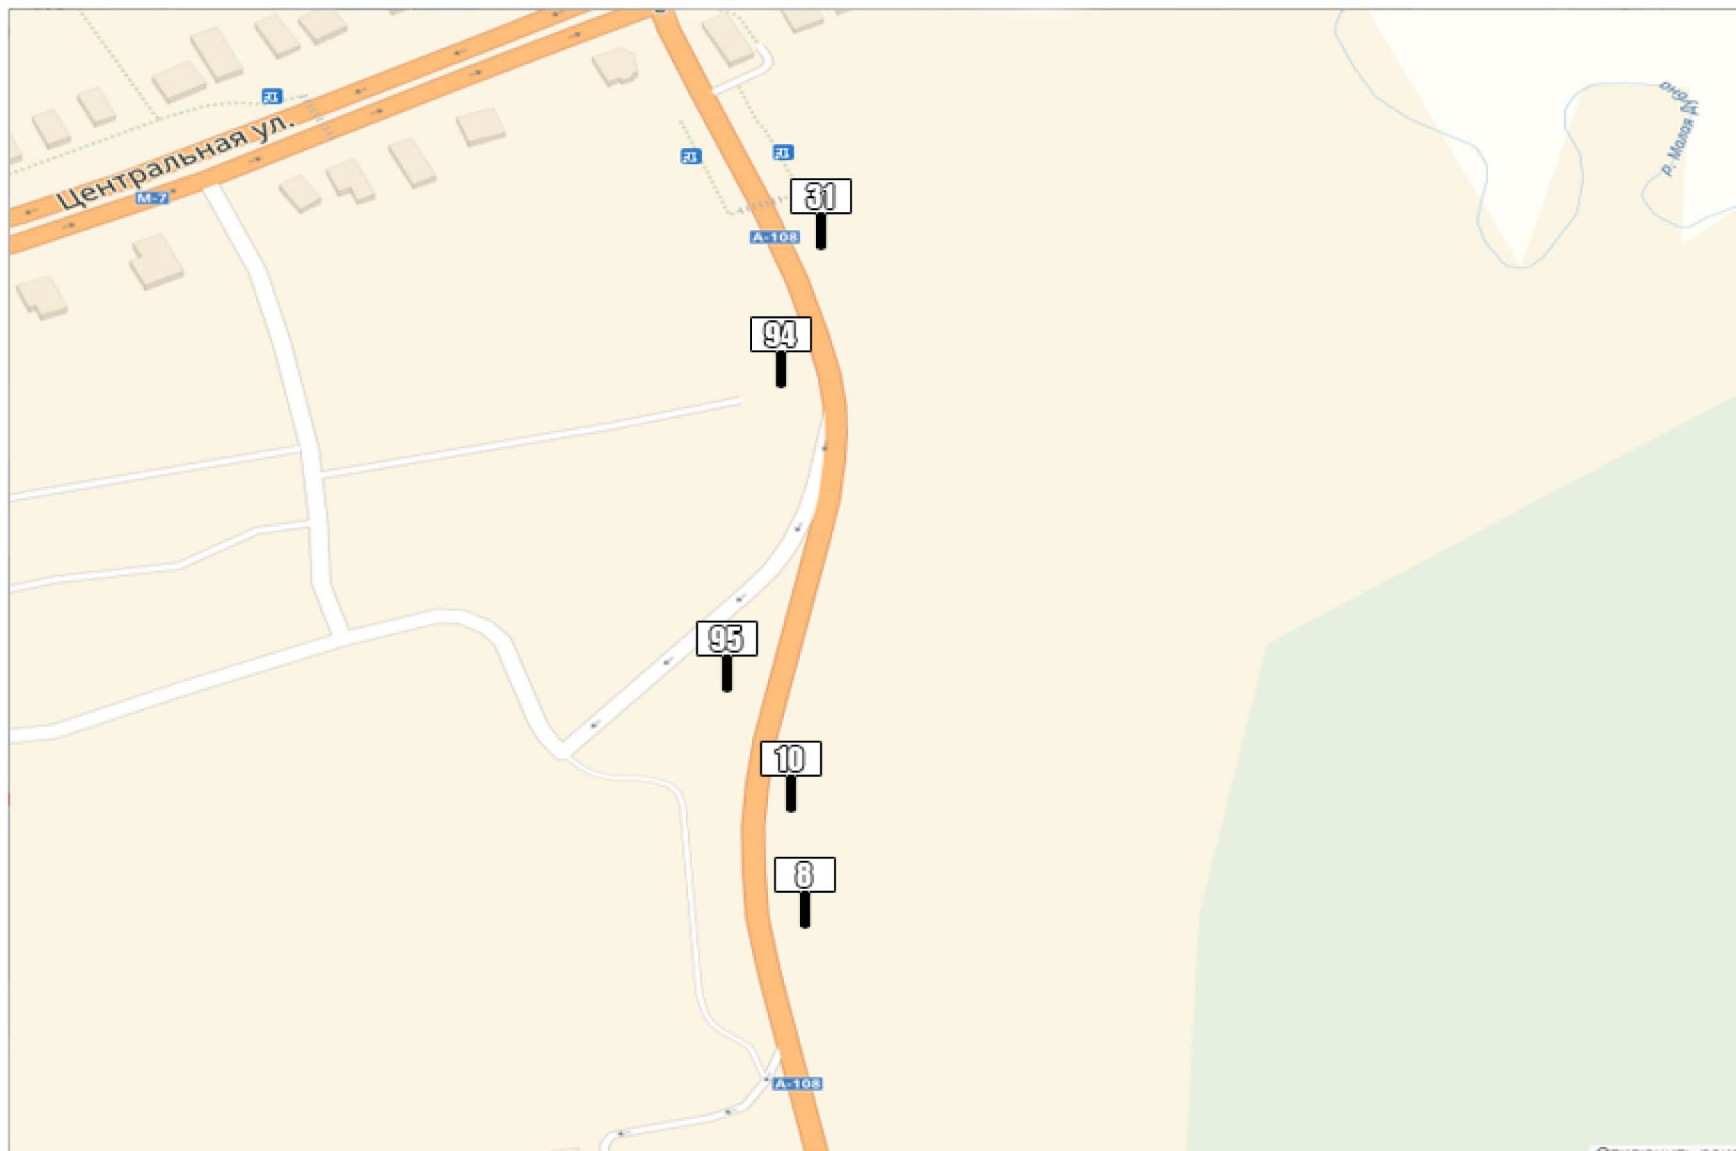


КВАДРАТ 72 (М 1:2500)




# СХЕМА РАЗМЕЩЕНИЯ РЕКЛАМНЫХ КОНСТРУКЦИЙ НА ТЕРРИТОРИИ МУНИЦИПАЛЬНОГО ОБРАЗОВАНИЯ ОРЕХОВО-ЗУЕВСКОГО ГОРОДСКОГО ОКРУГА МОСКОВСКОЙ ОБЛАСТИ

Схема расположения листов в альбоме

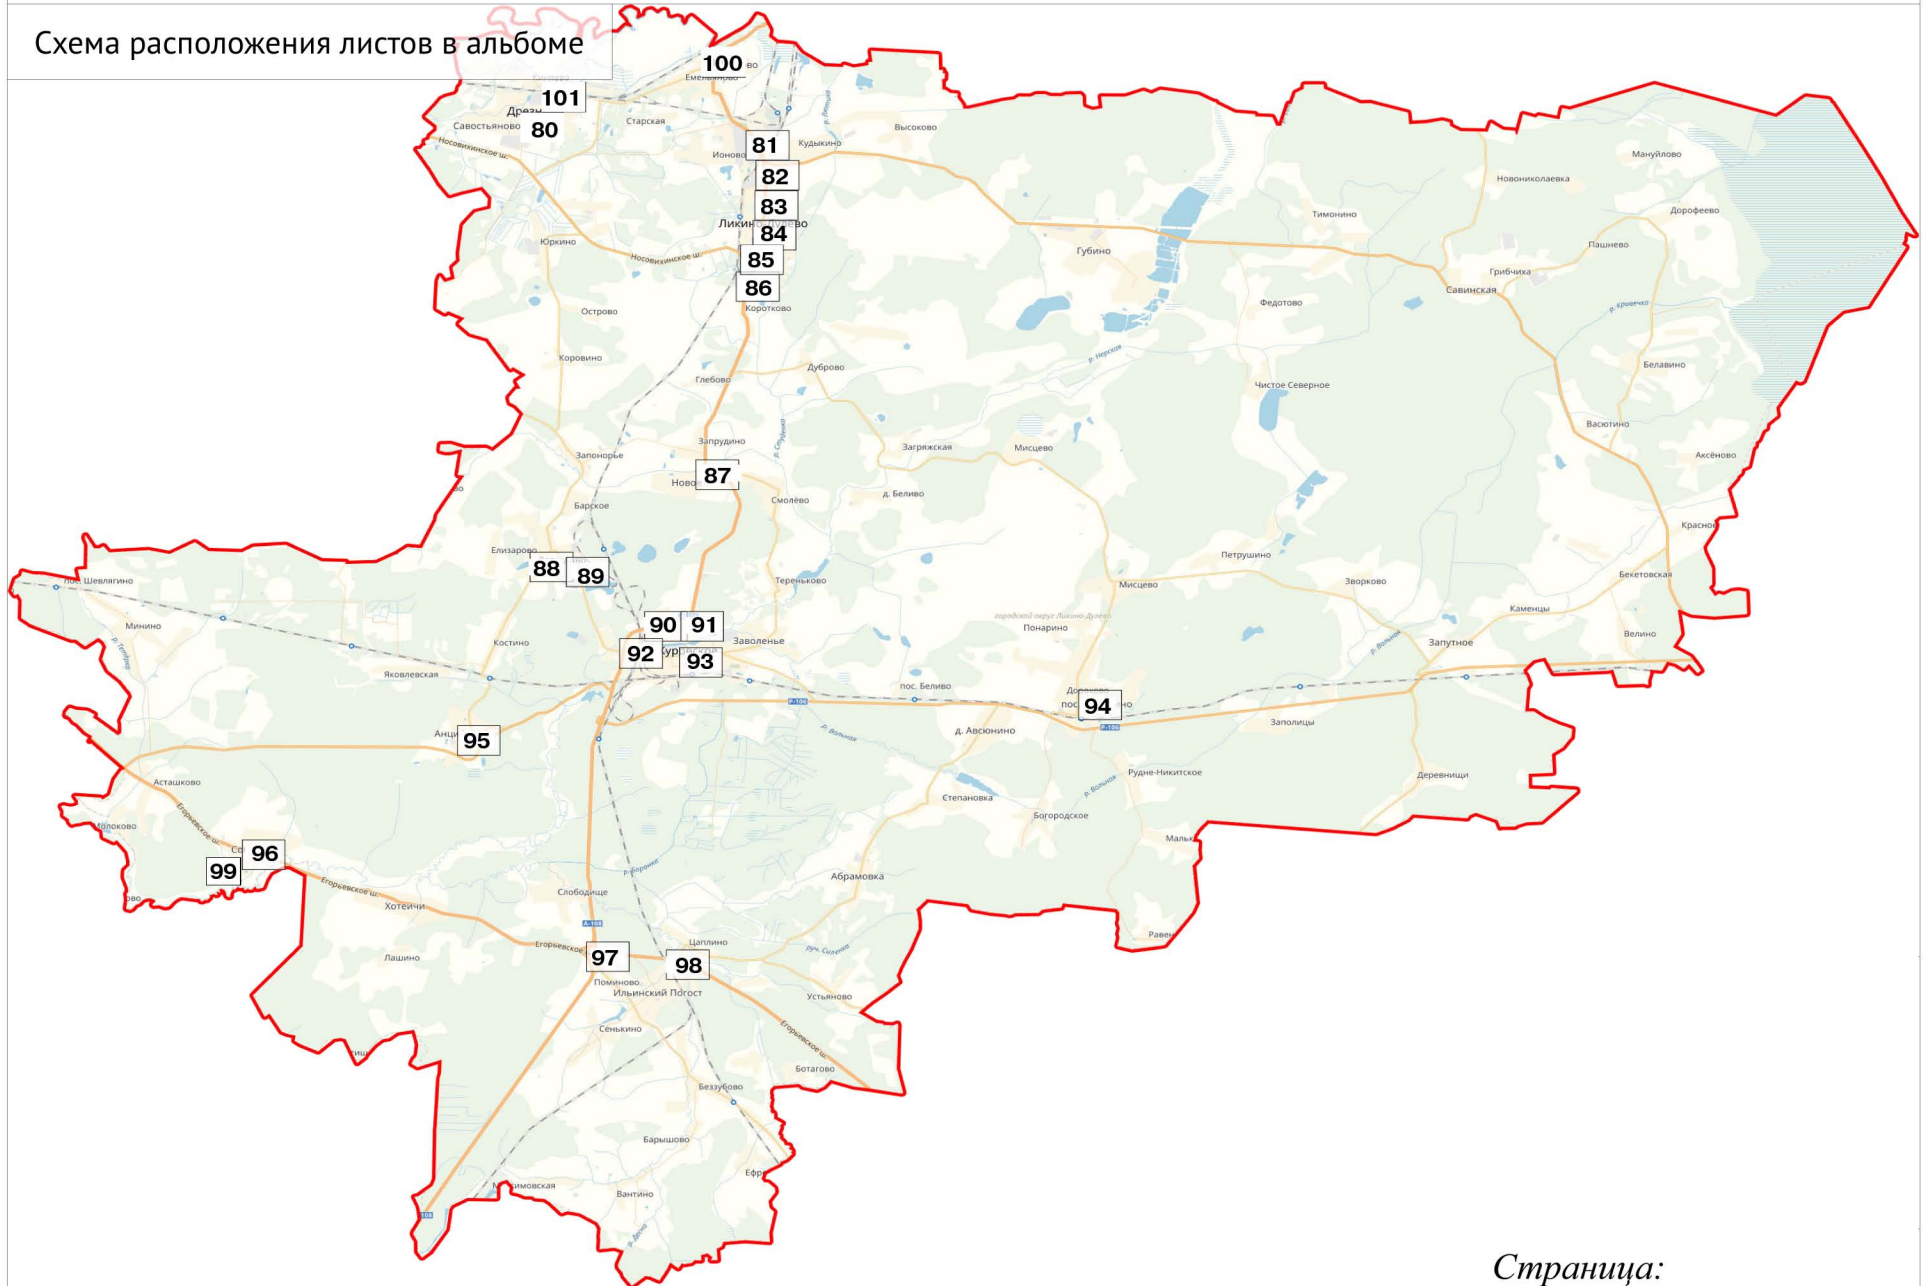

КВАДРАТ 73 (М 1:2500)

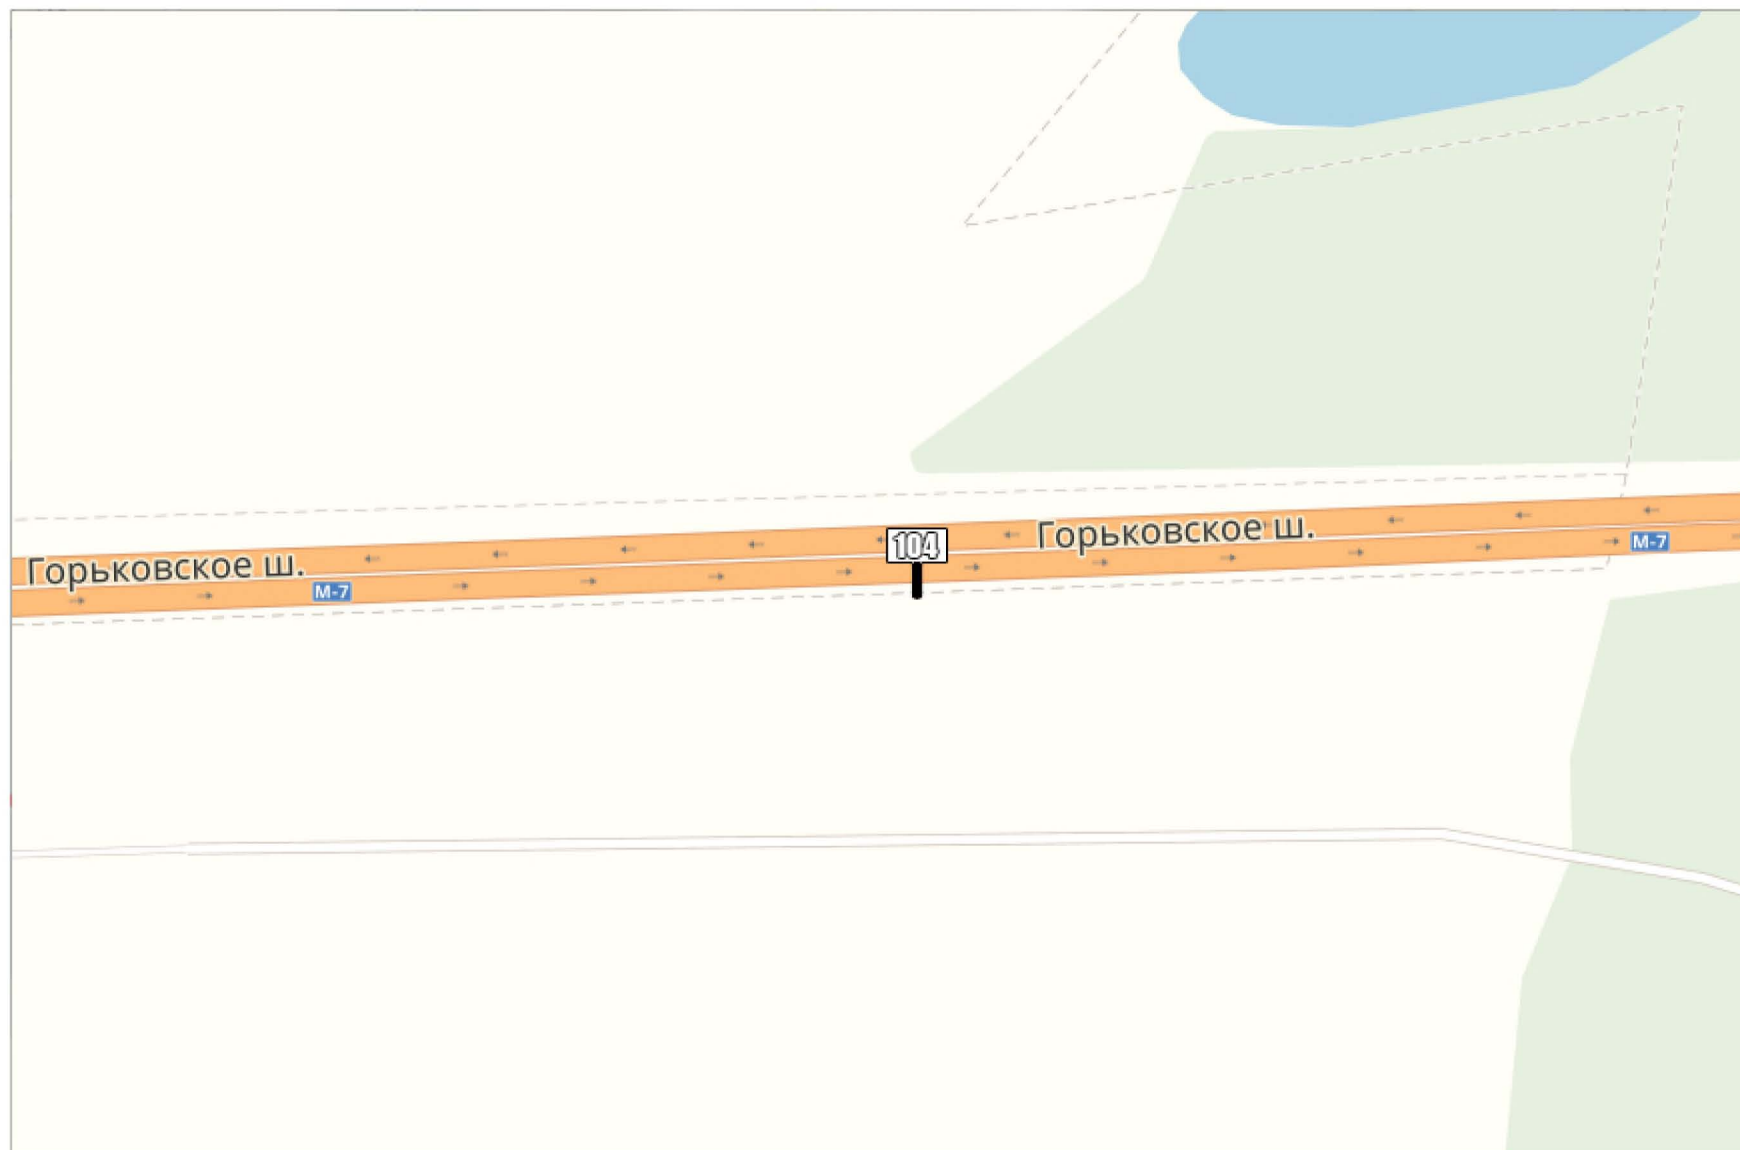

КВАДРАТ 74 (М 1:2500)



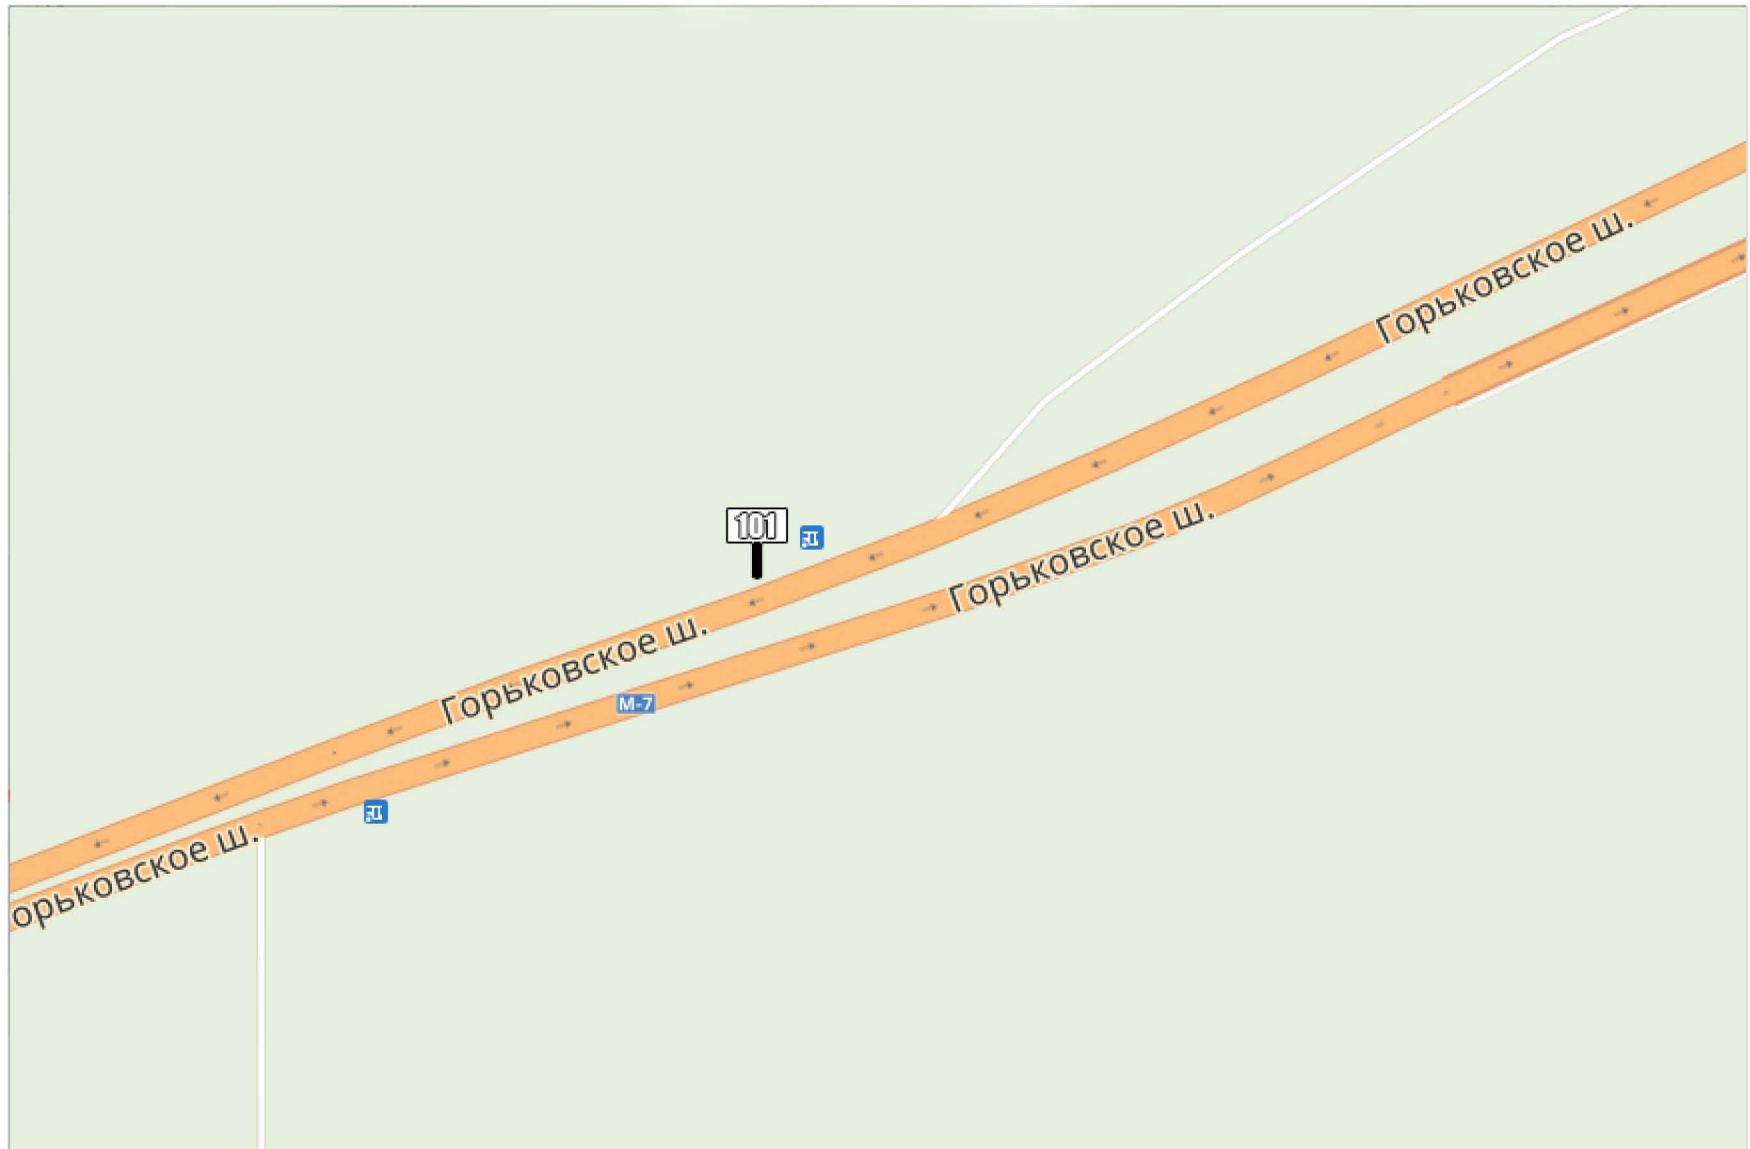





Схема размещения рекламных конструкций на территории муниципального образования Орехово-Зуевского округа Московской области  
КВАДРАТ 75 (М 1:2500)

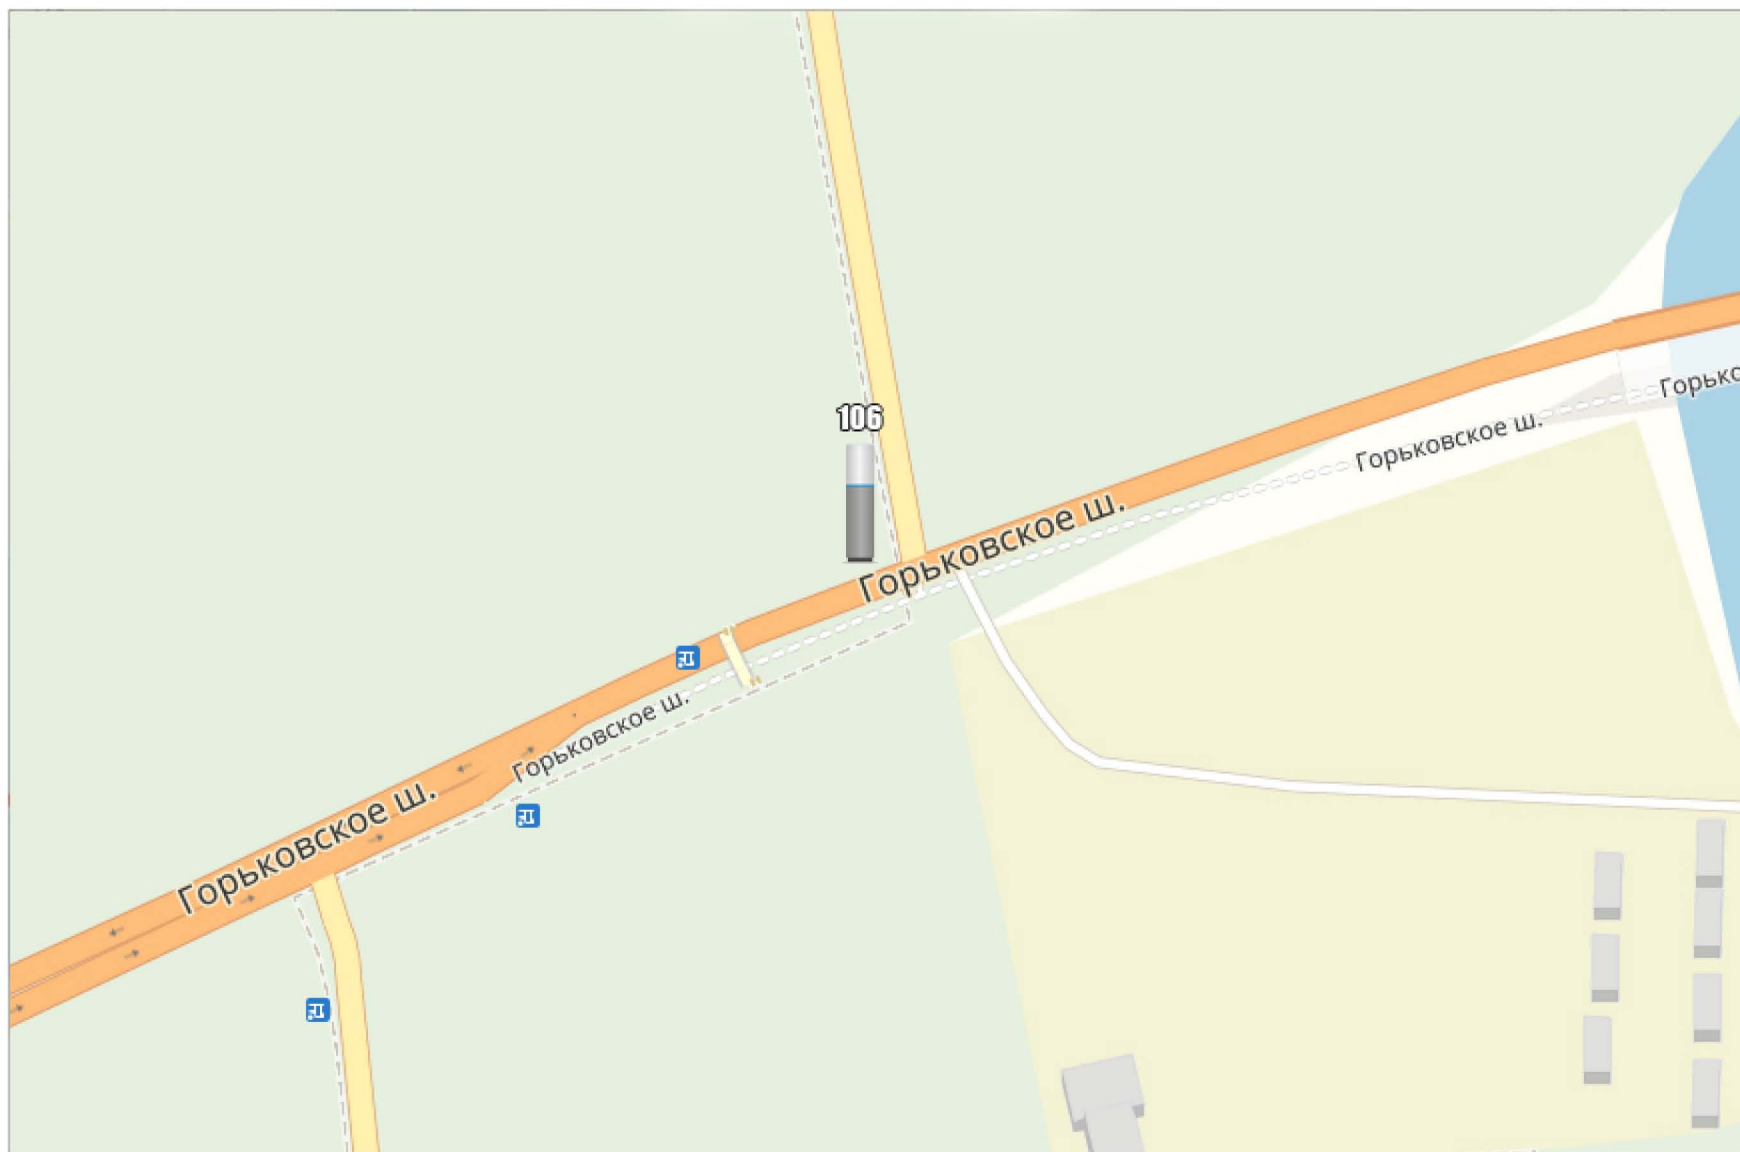


КВАДРАТ 76 (М 1:2500)

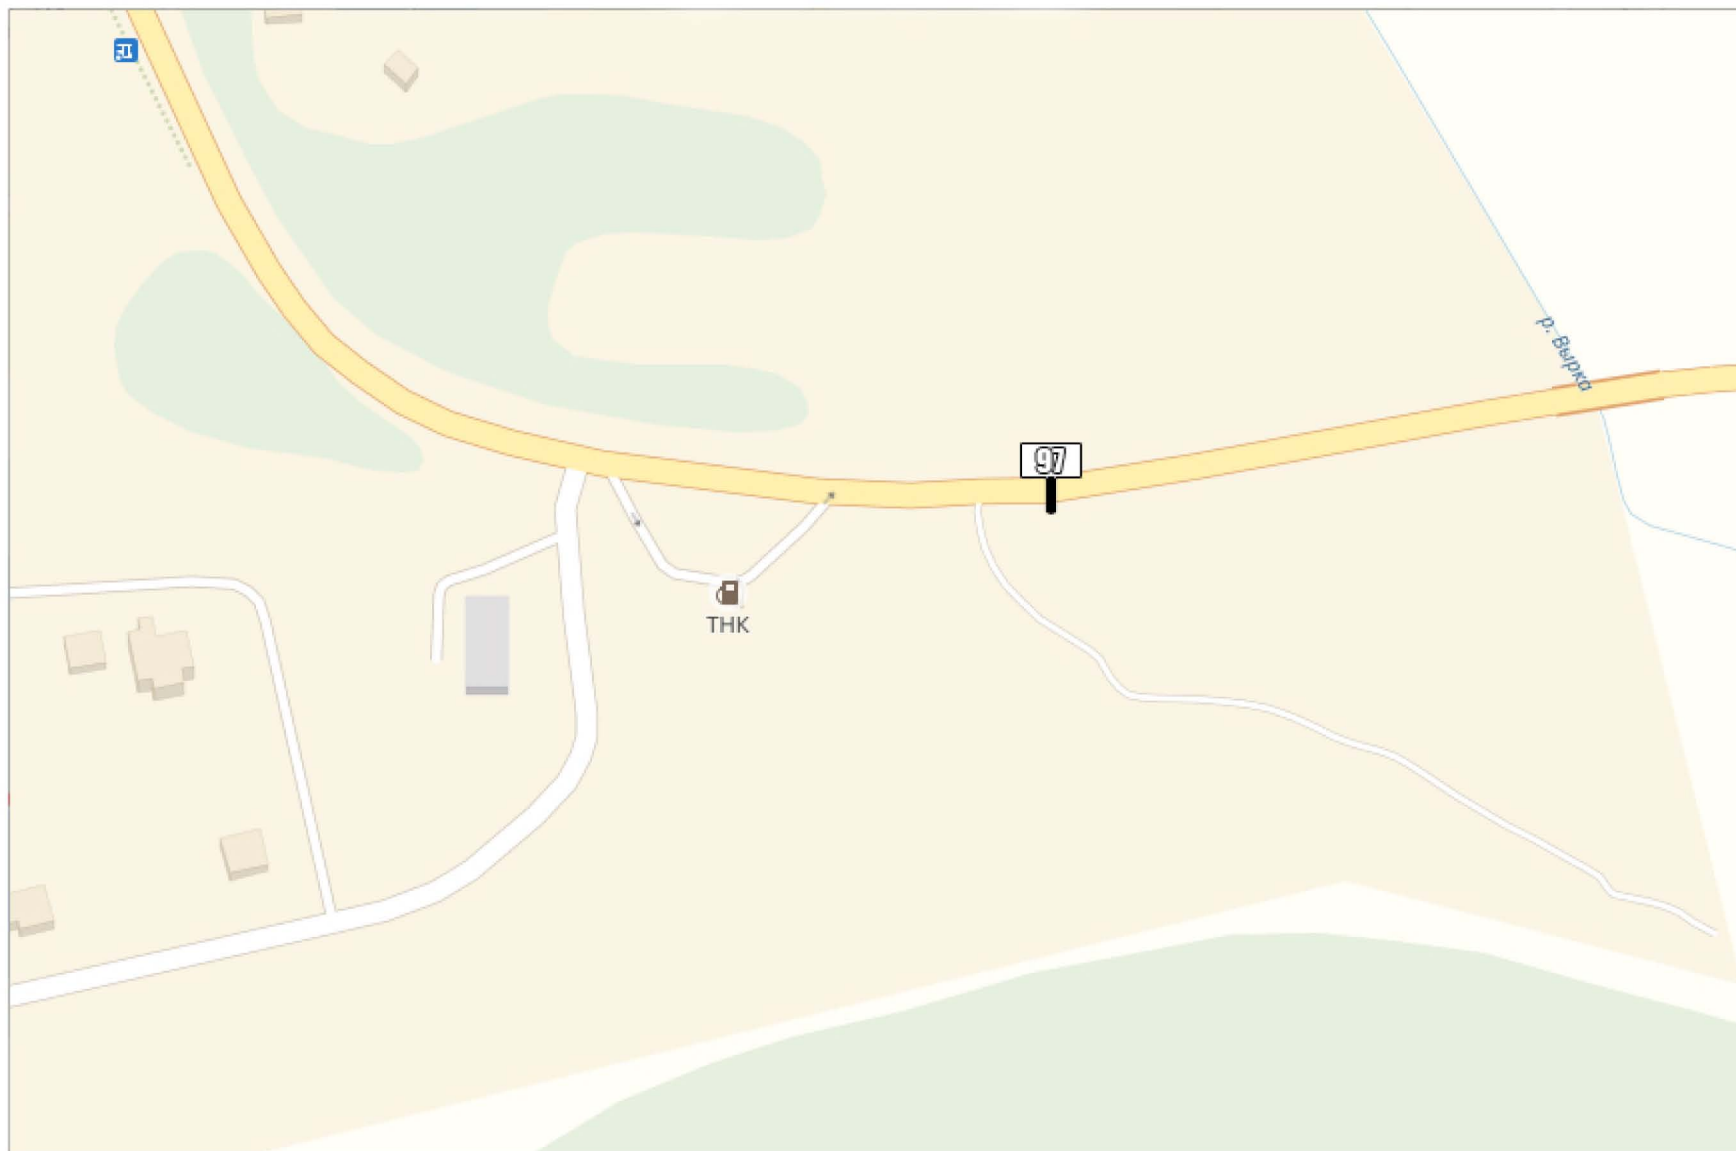


КВАДРАТ 77 (М 1:2500)

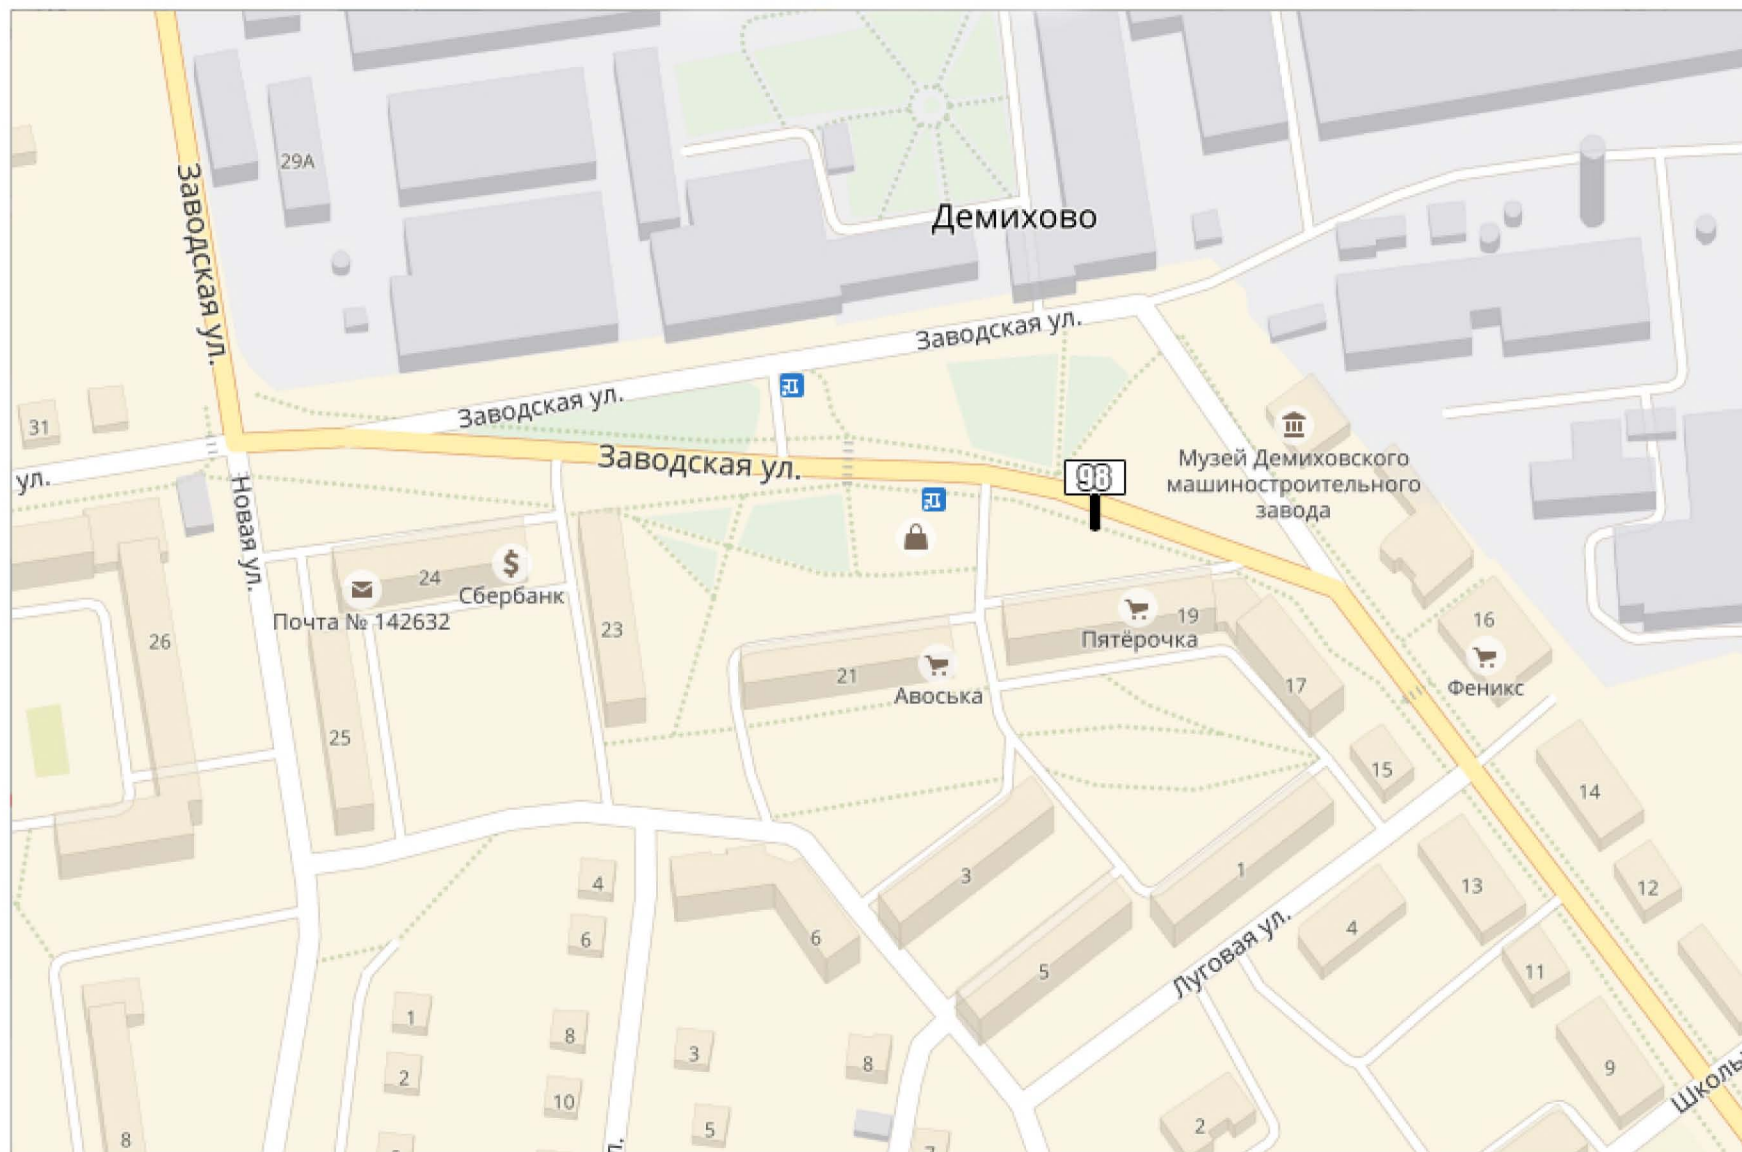


КВАДРАТ 78 (М 1:2500)

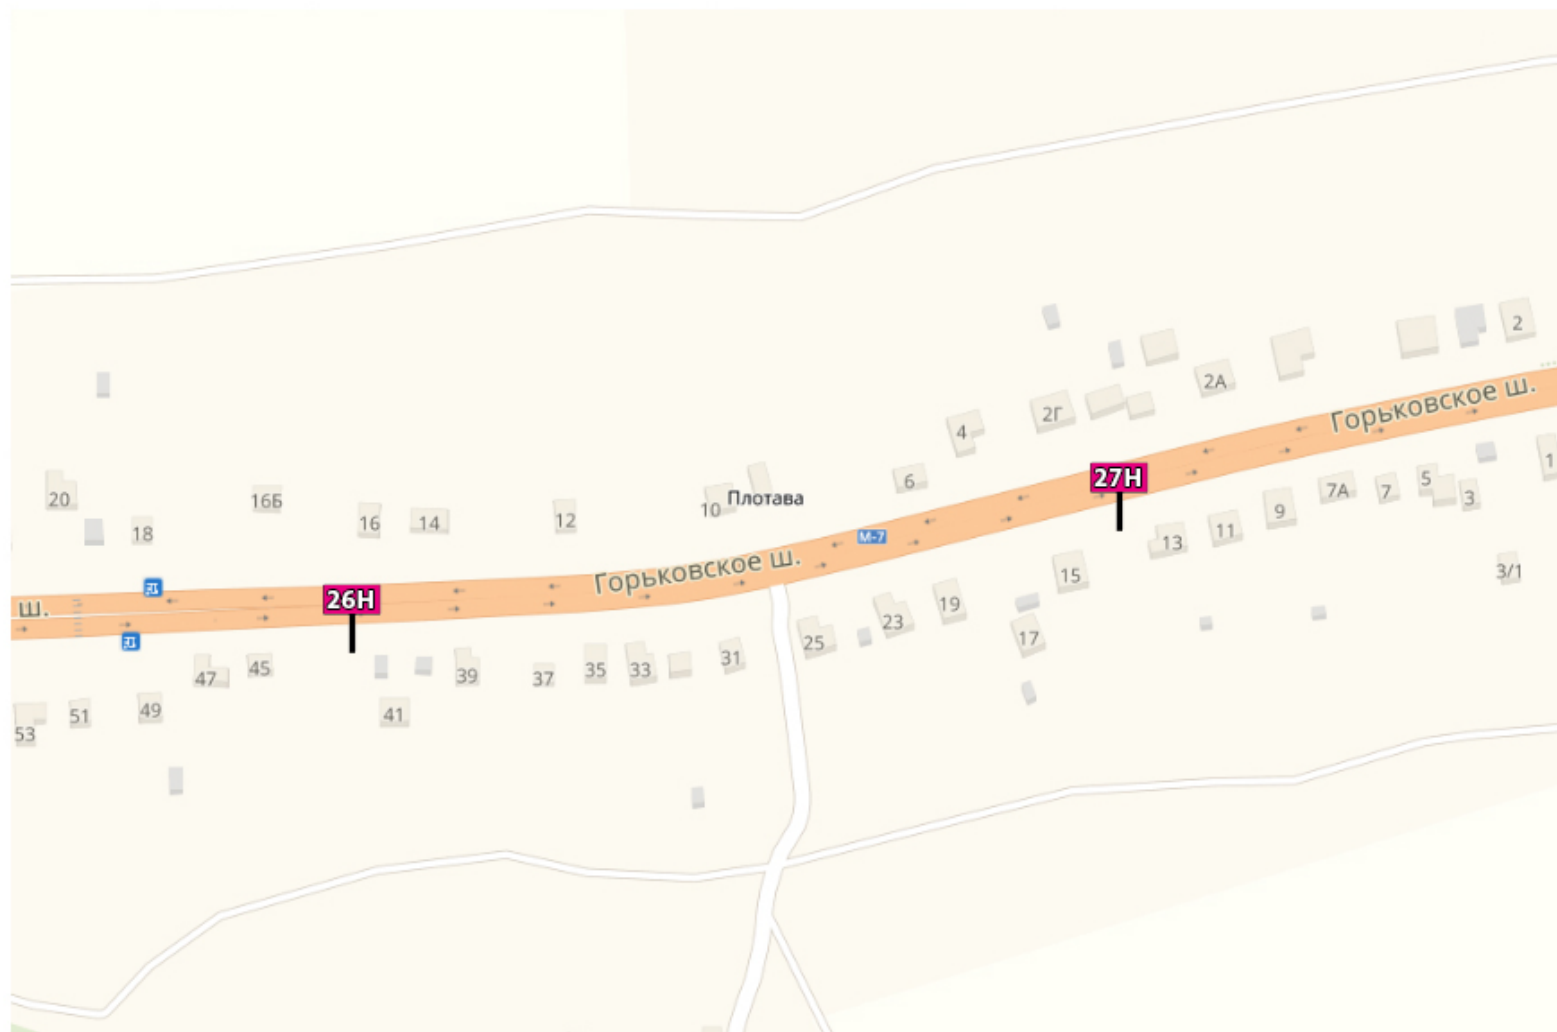


КВАДРАТ 79 (М 1:2500)

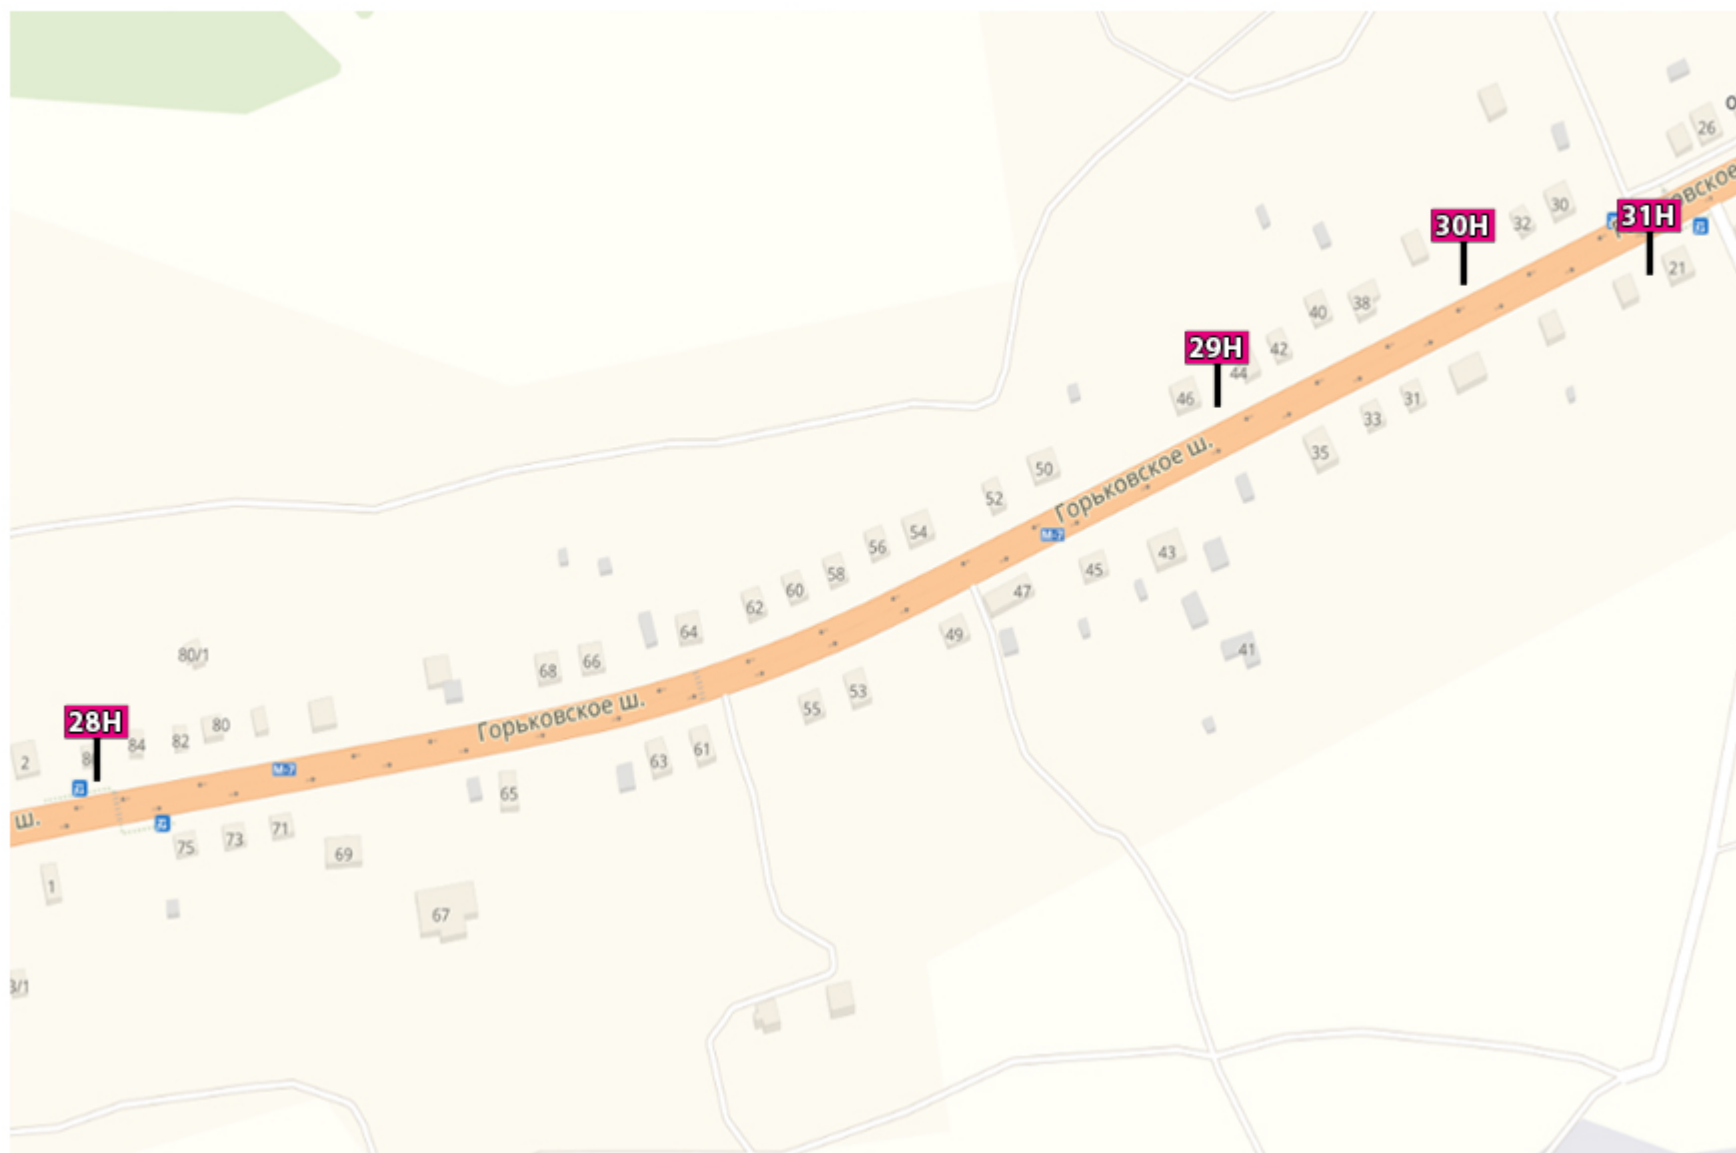


КВАДРАТ 80 (М 1:2500)

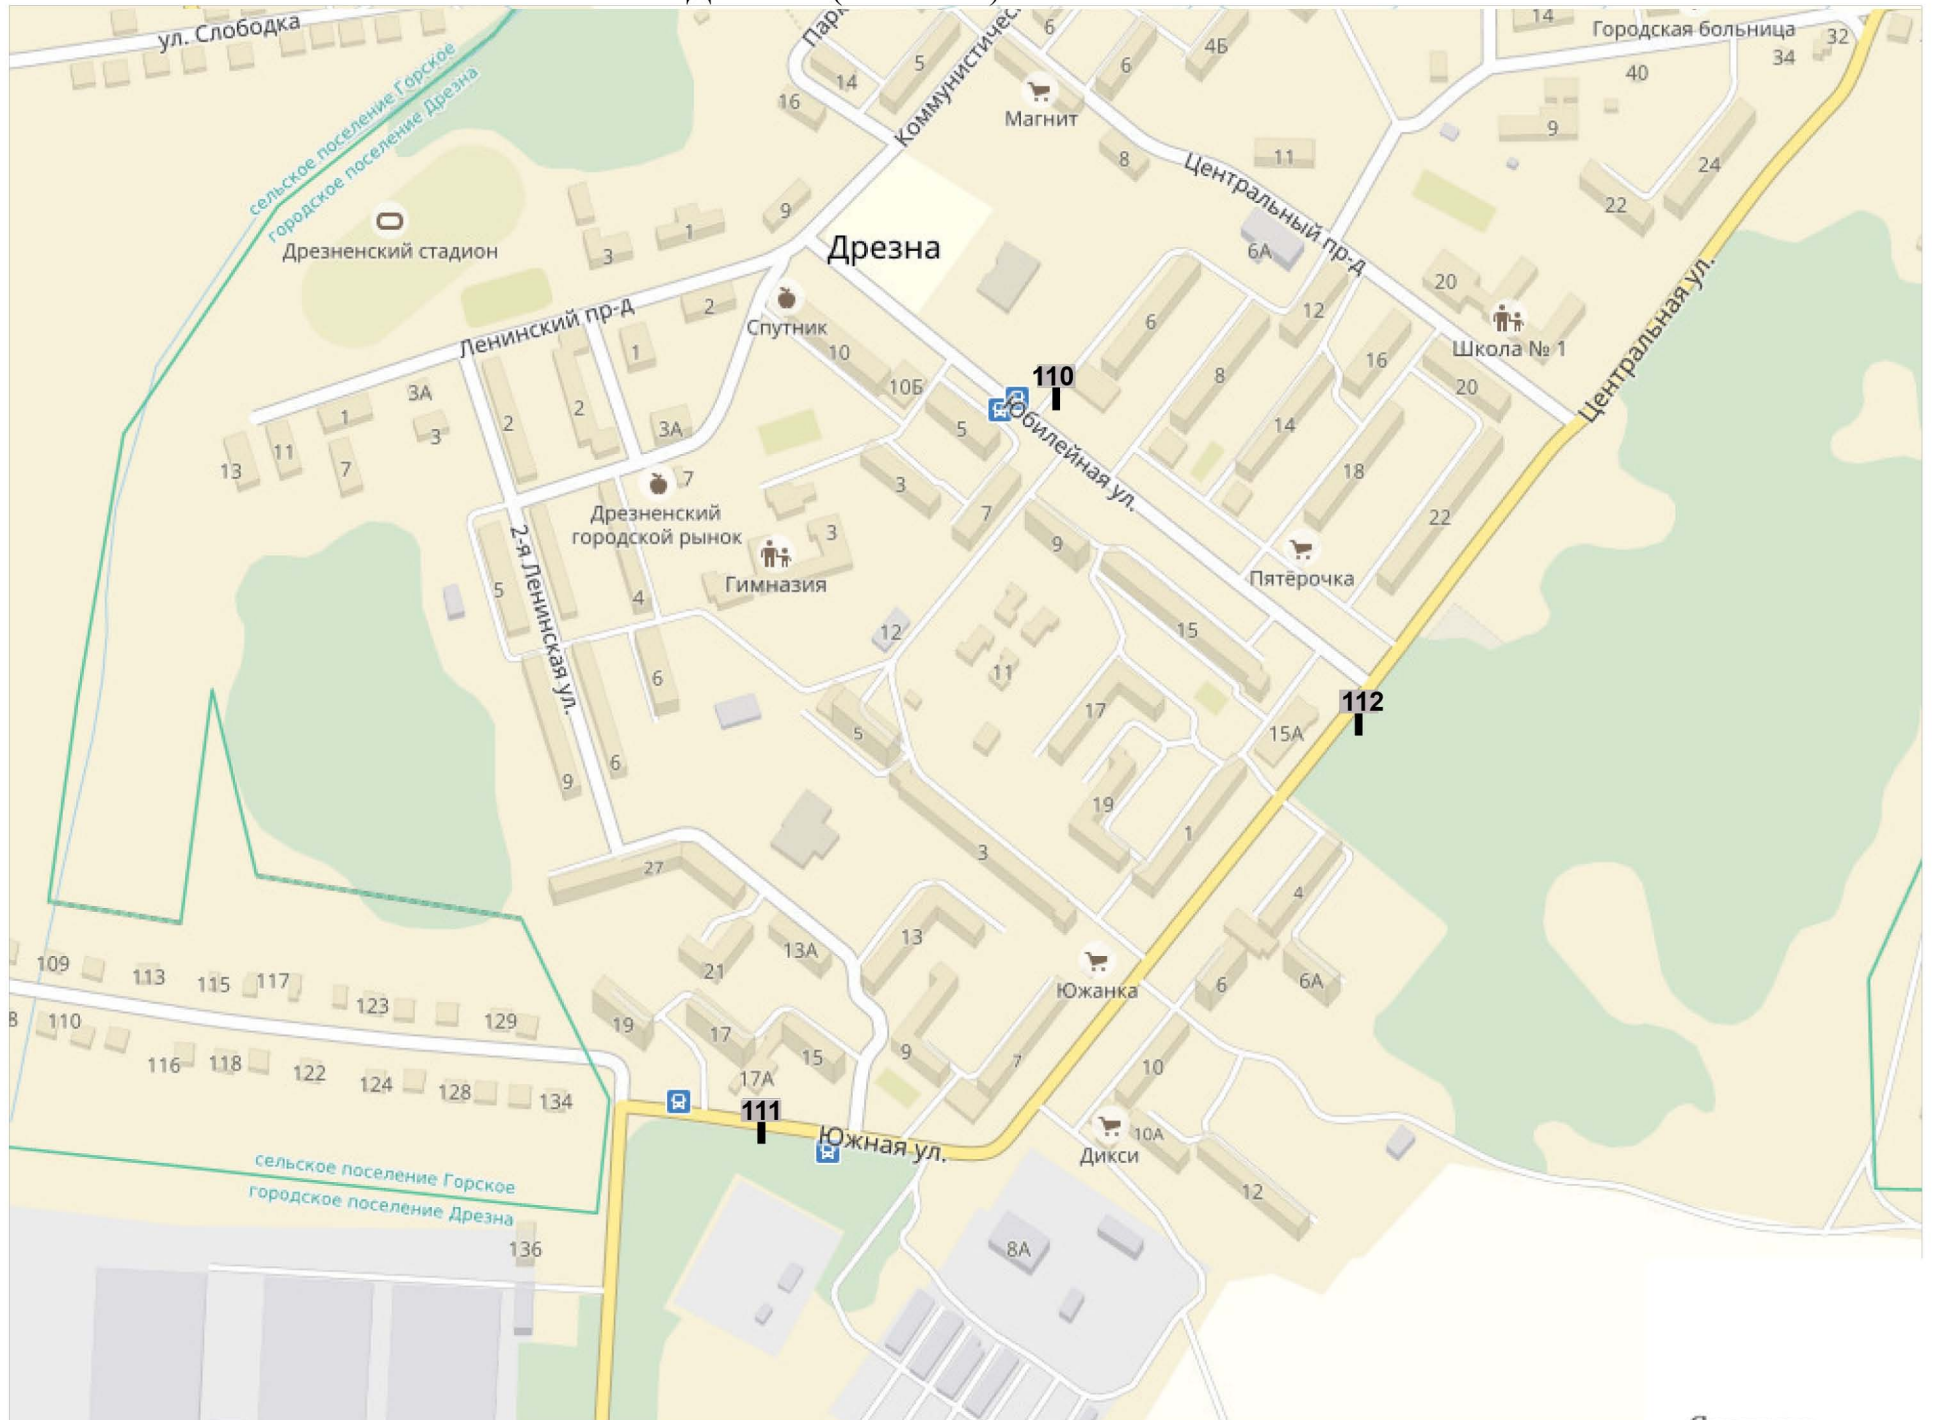

КВАДРАТ 81 (М 1:2500)

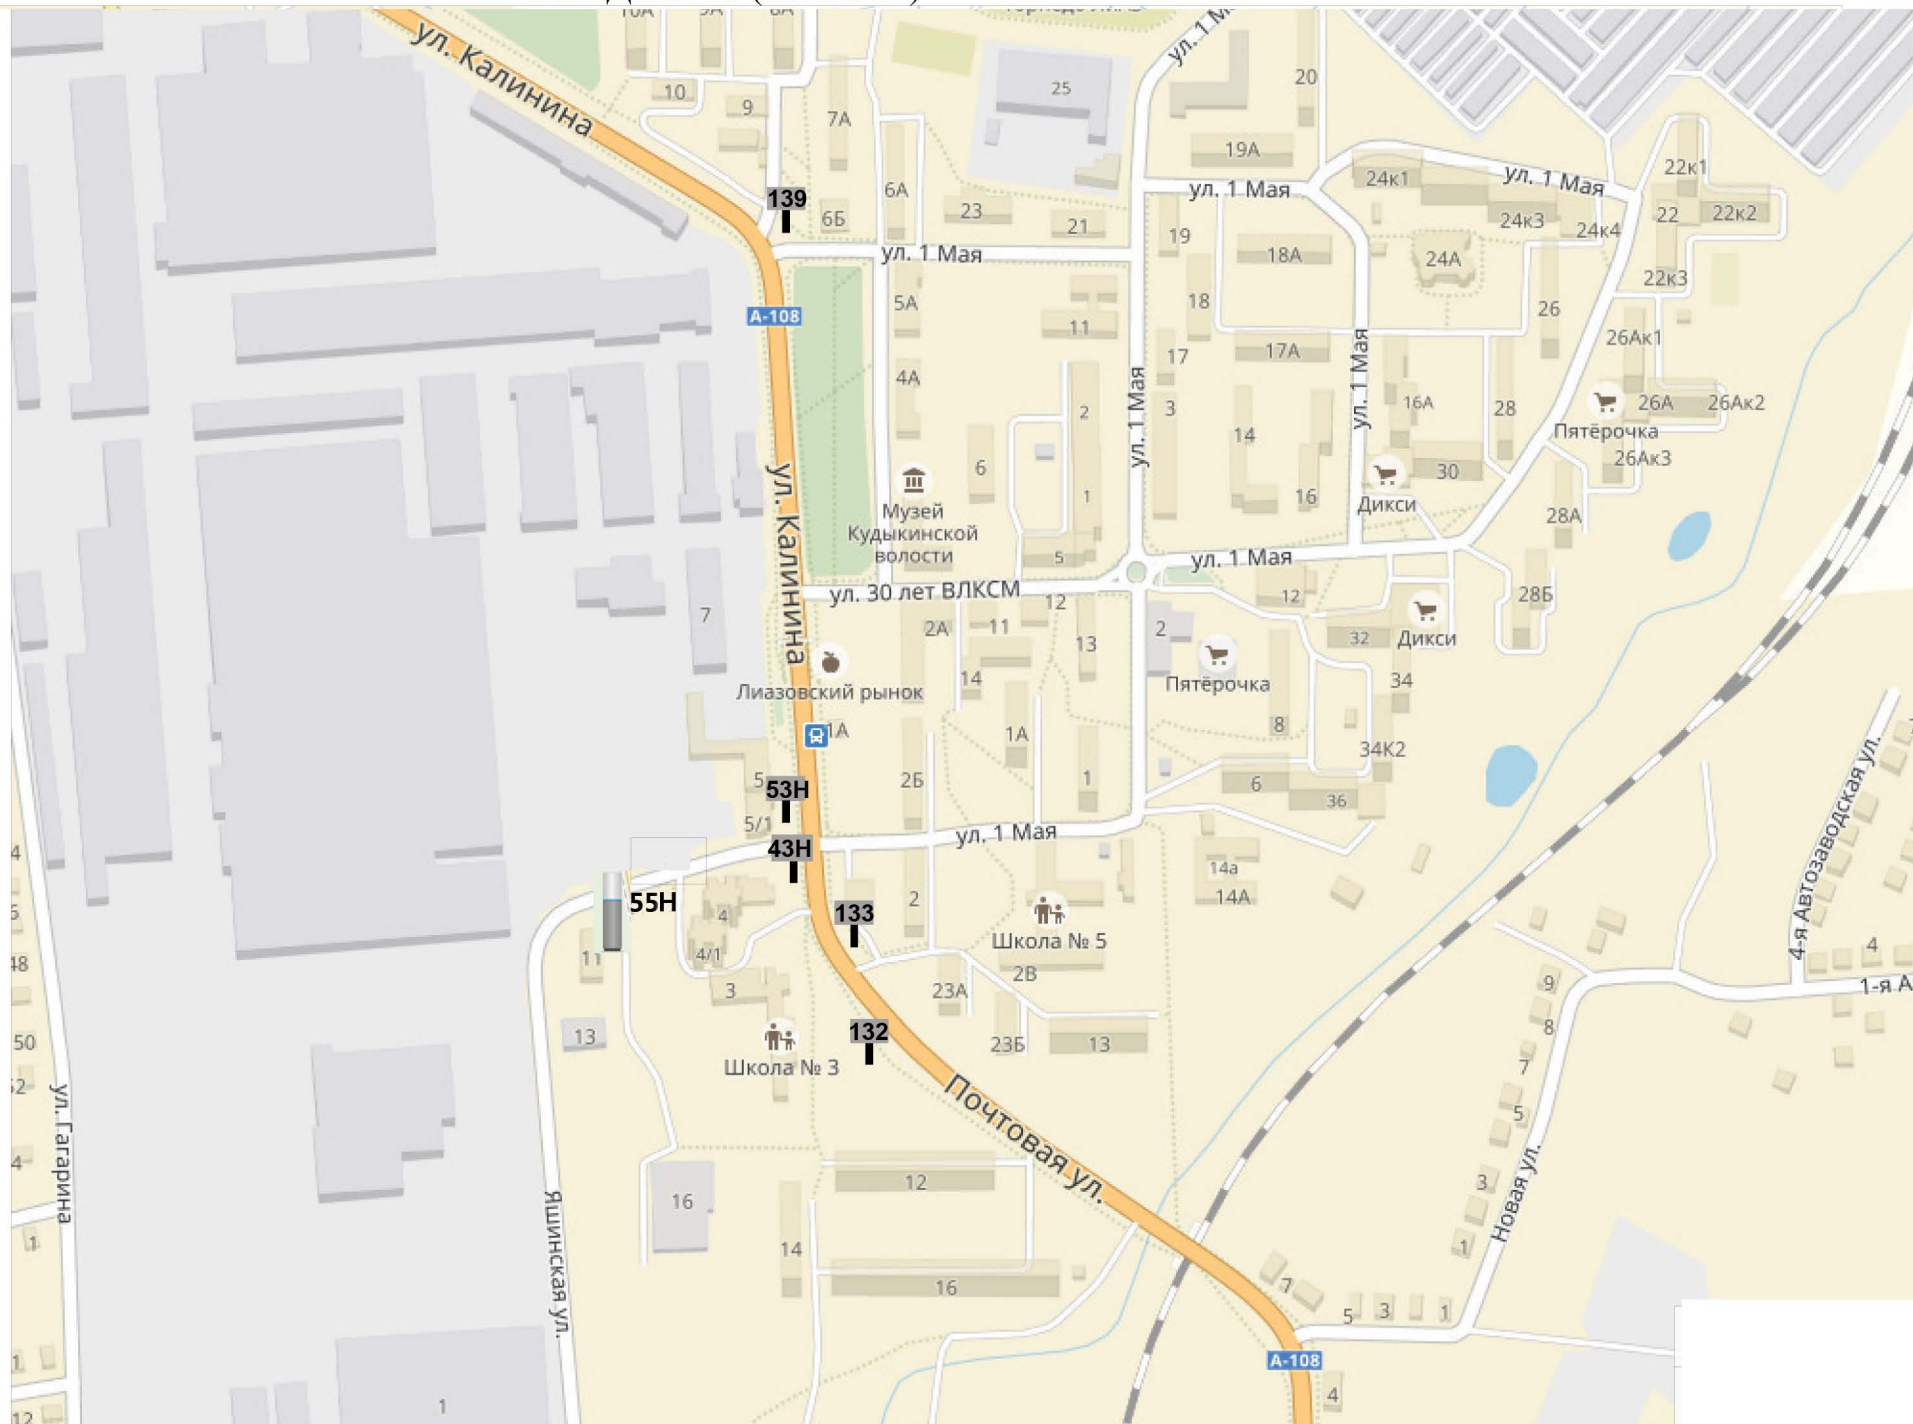


КВАДРАТ 82 (М 1:2500)

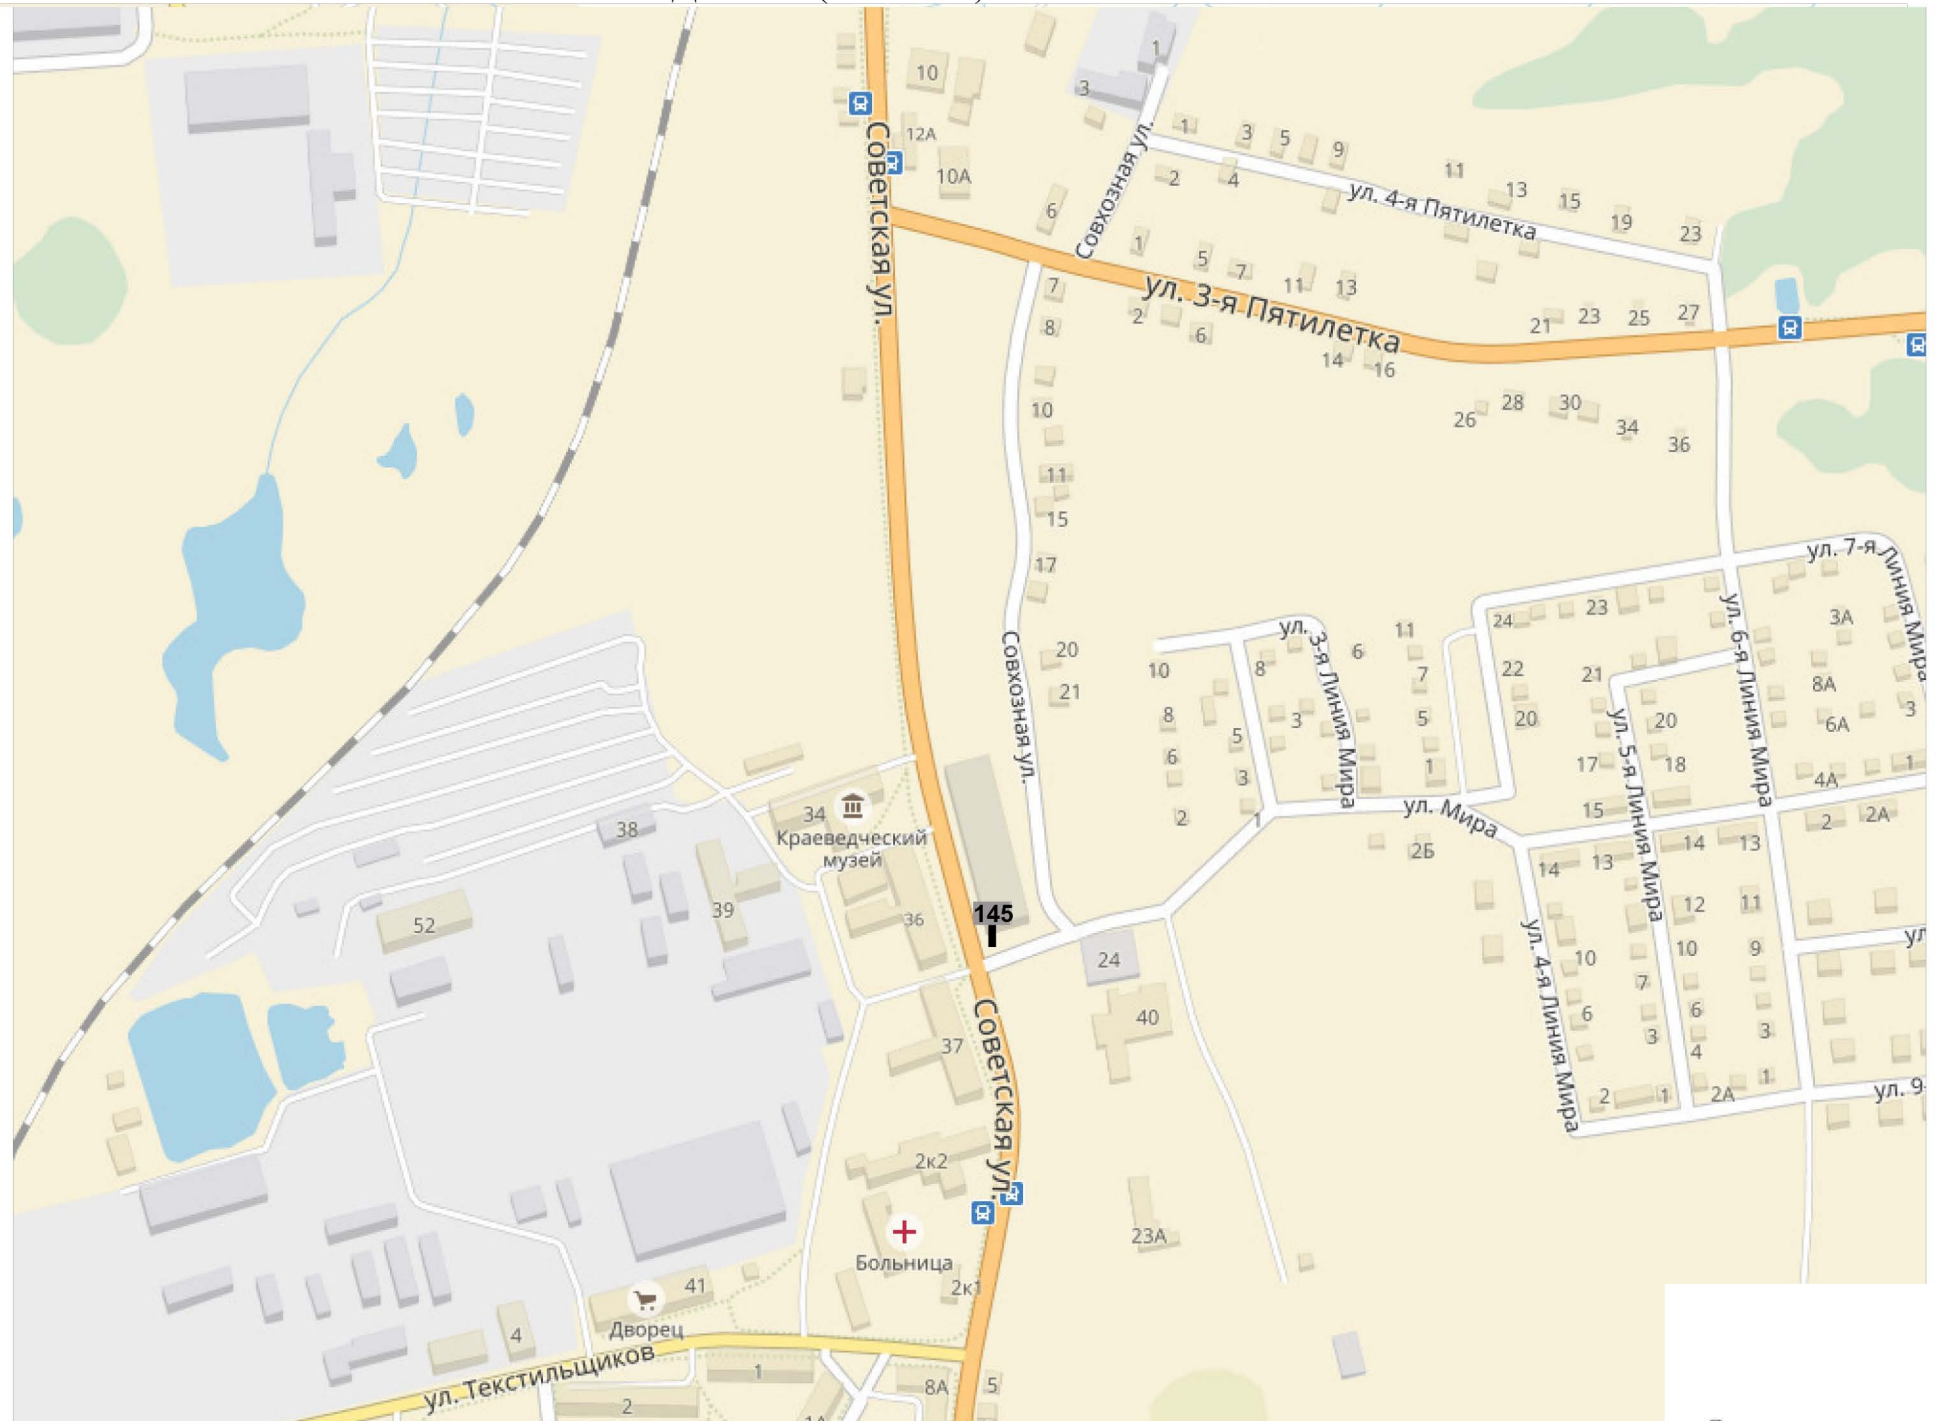





КВАДРАТ 83 (М 1:2500)

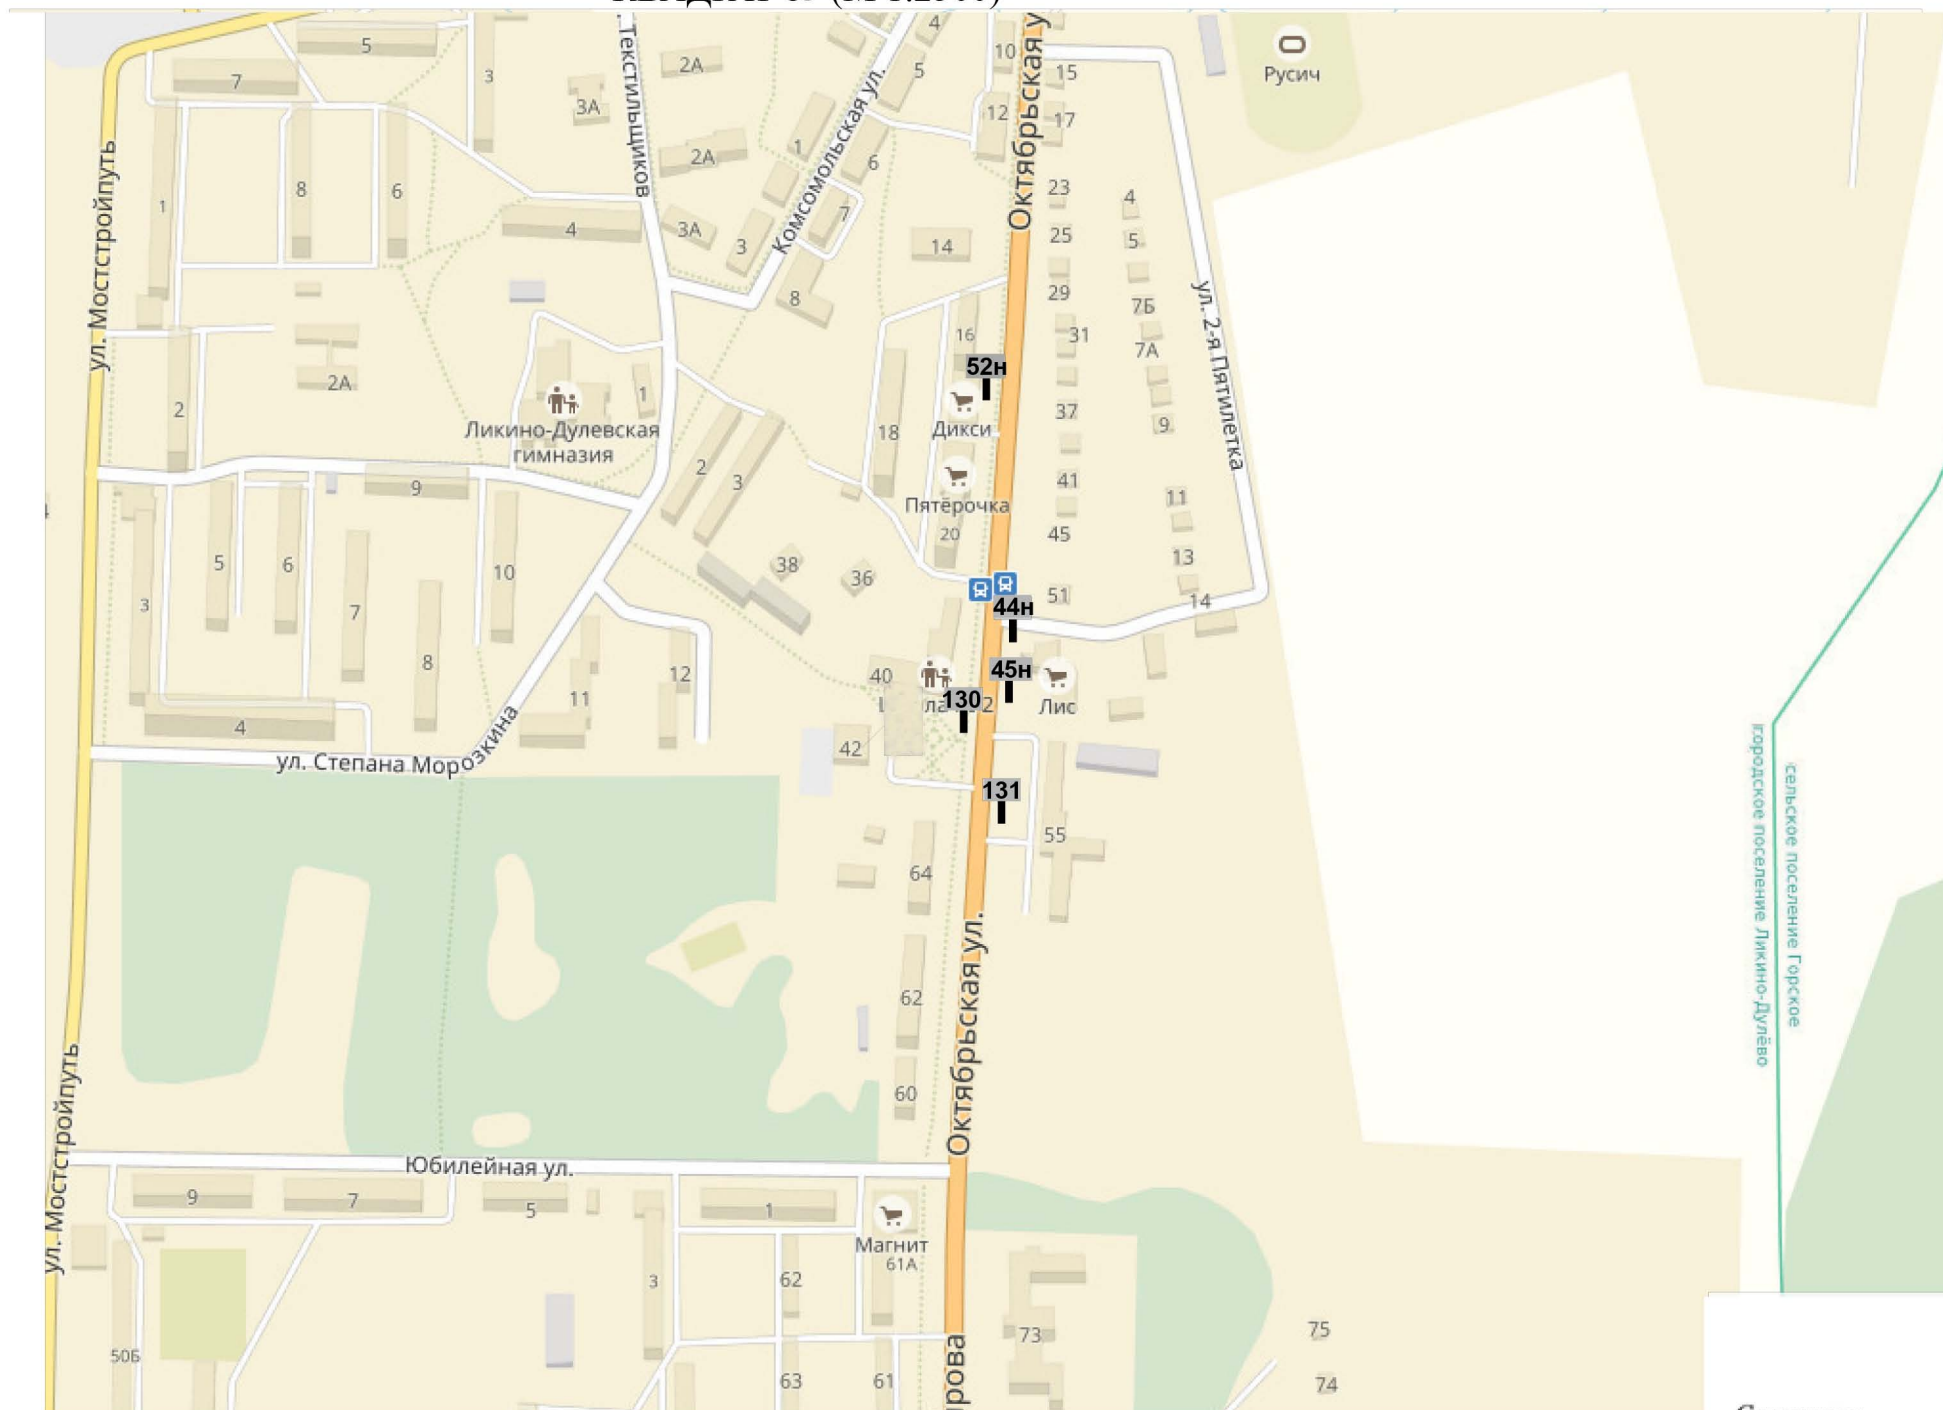

КВАДРАТ 84 (М 1:2500)

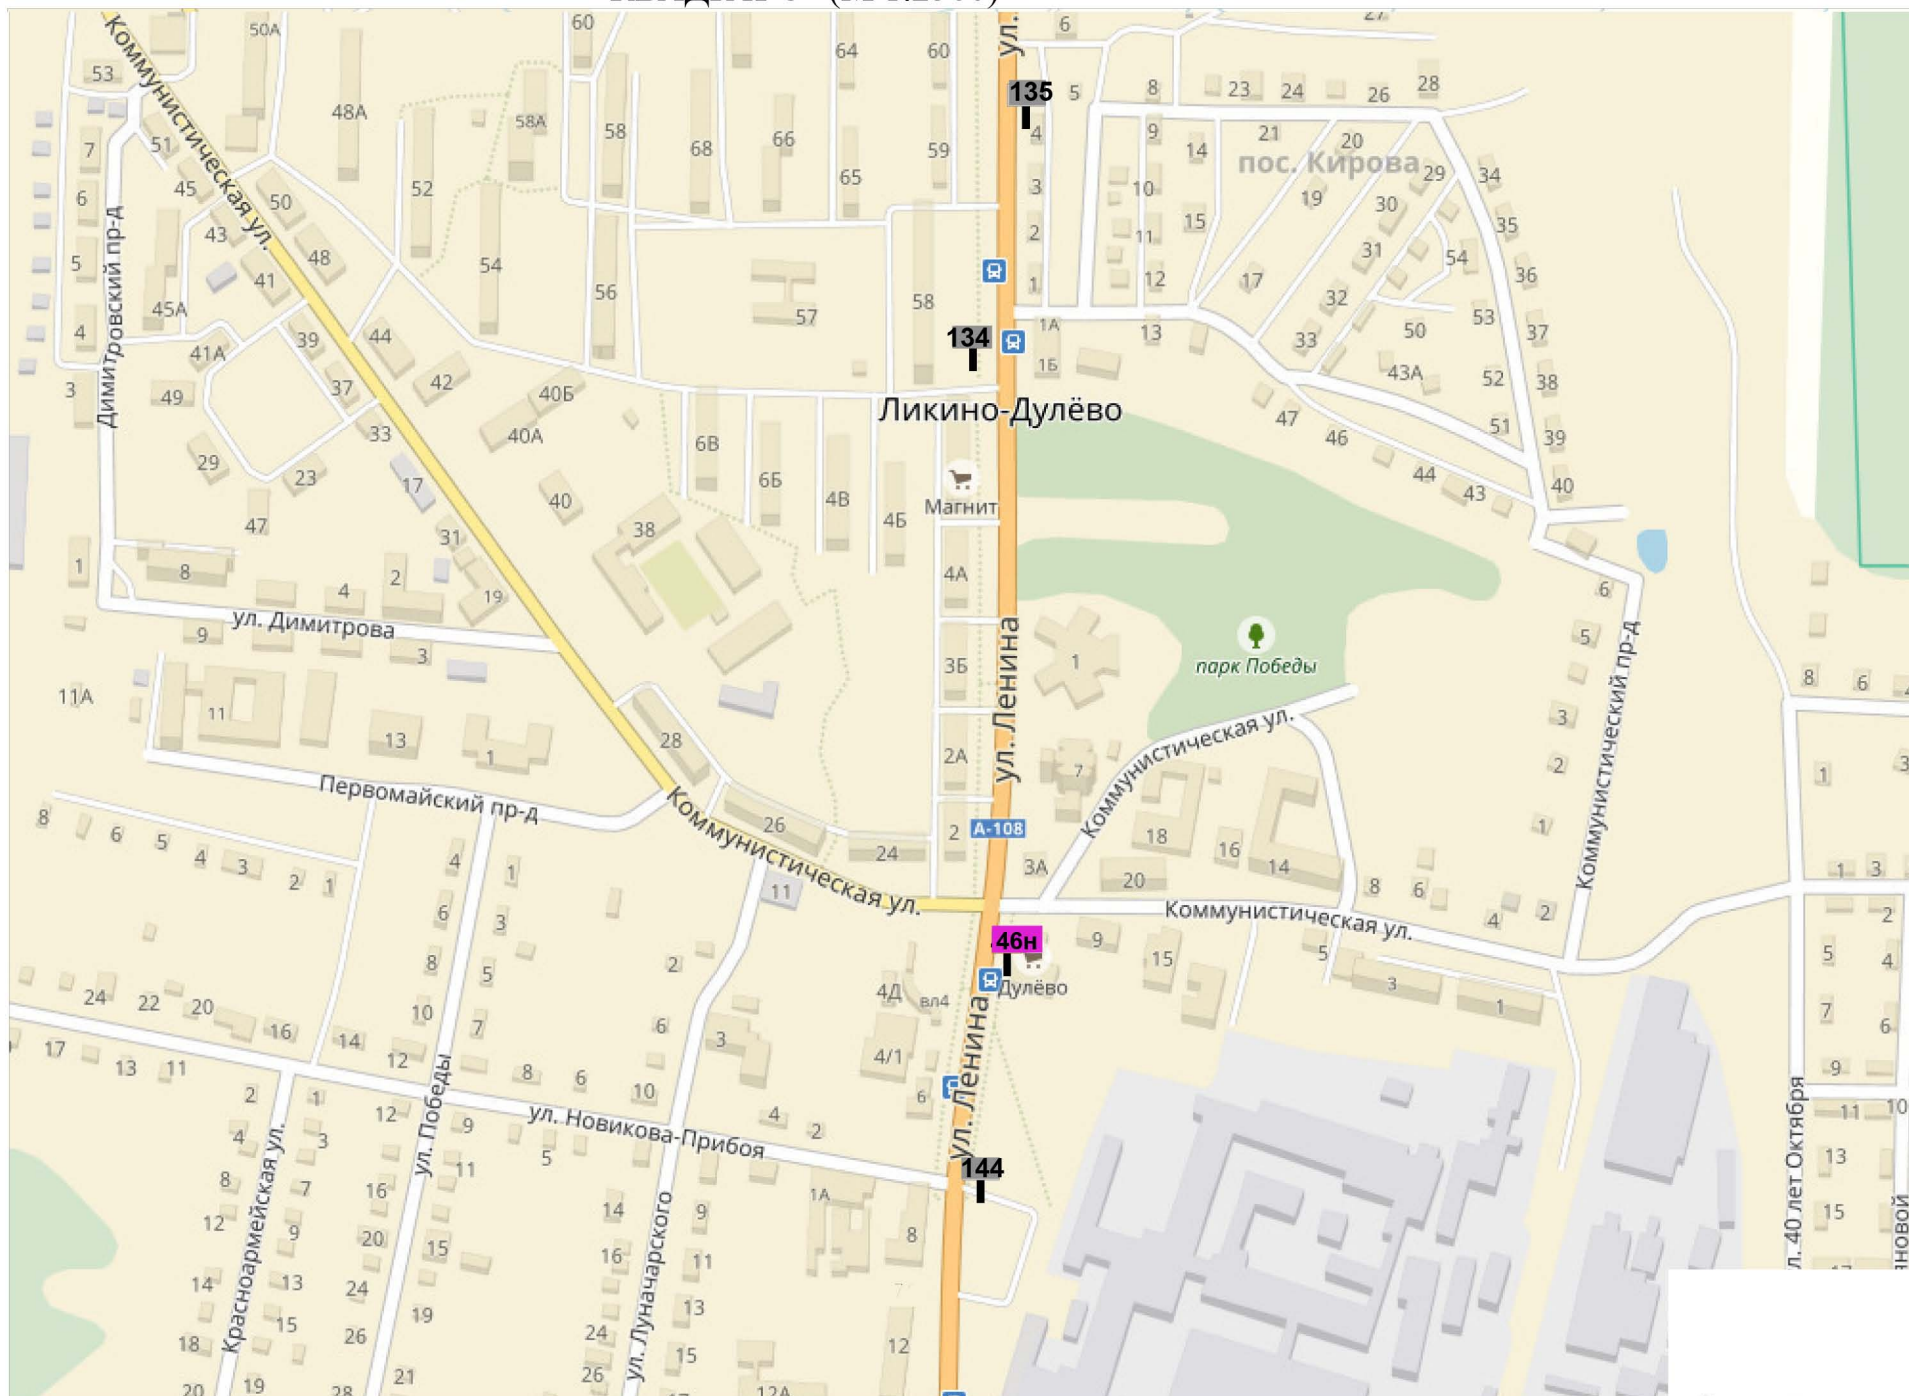


КВАДРАТ 85 (М 1:2500)

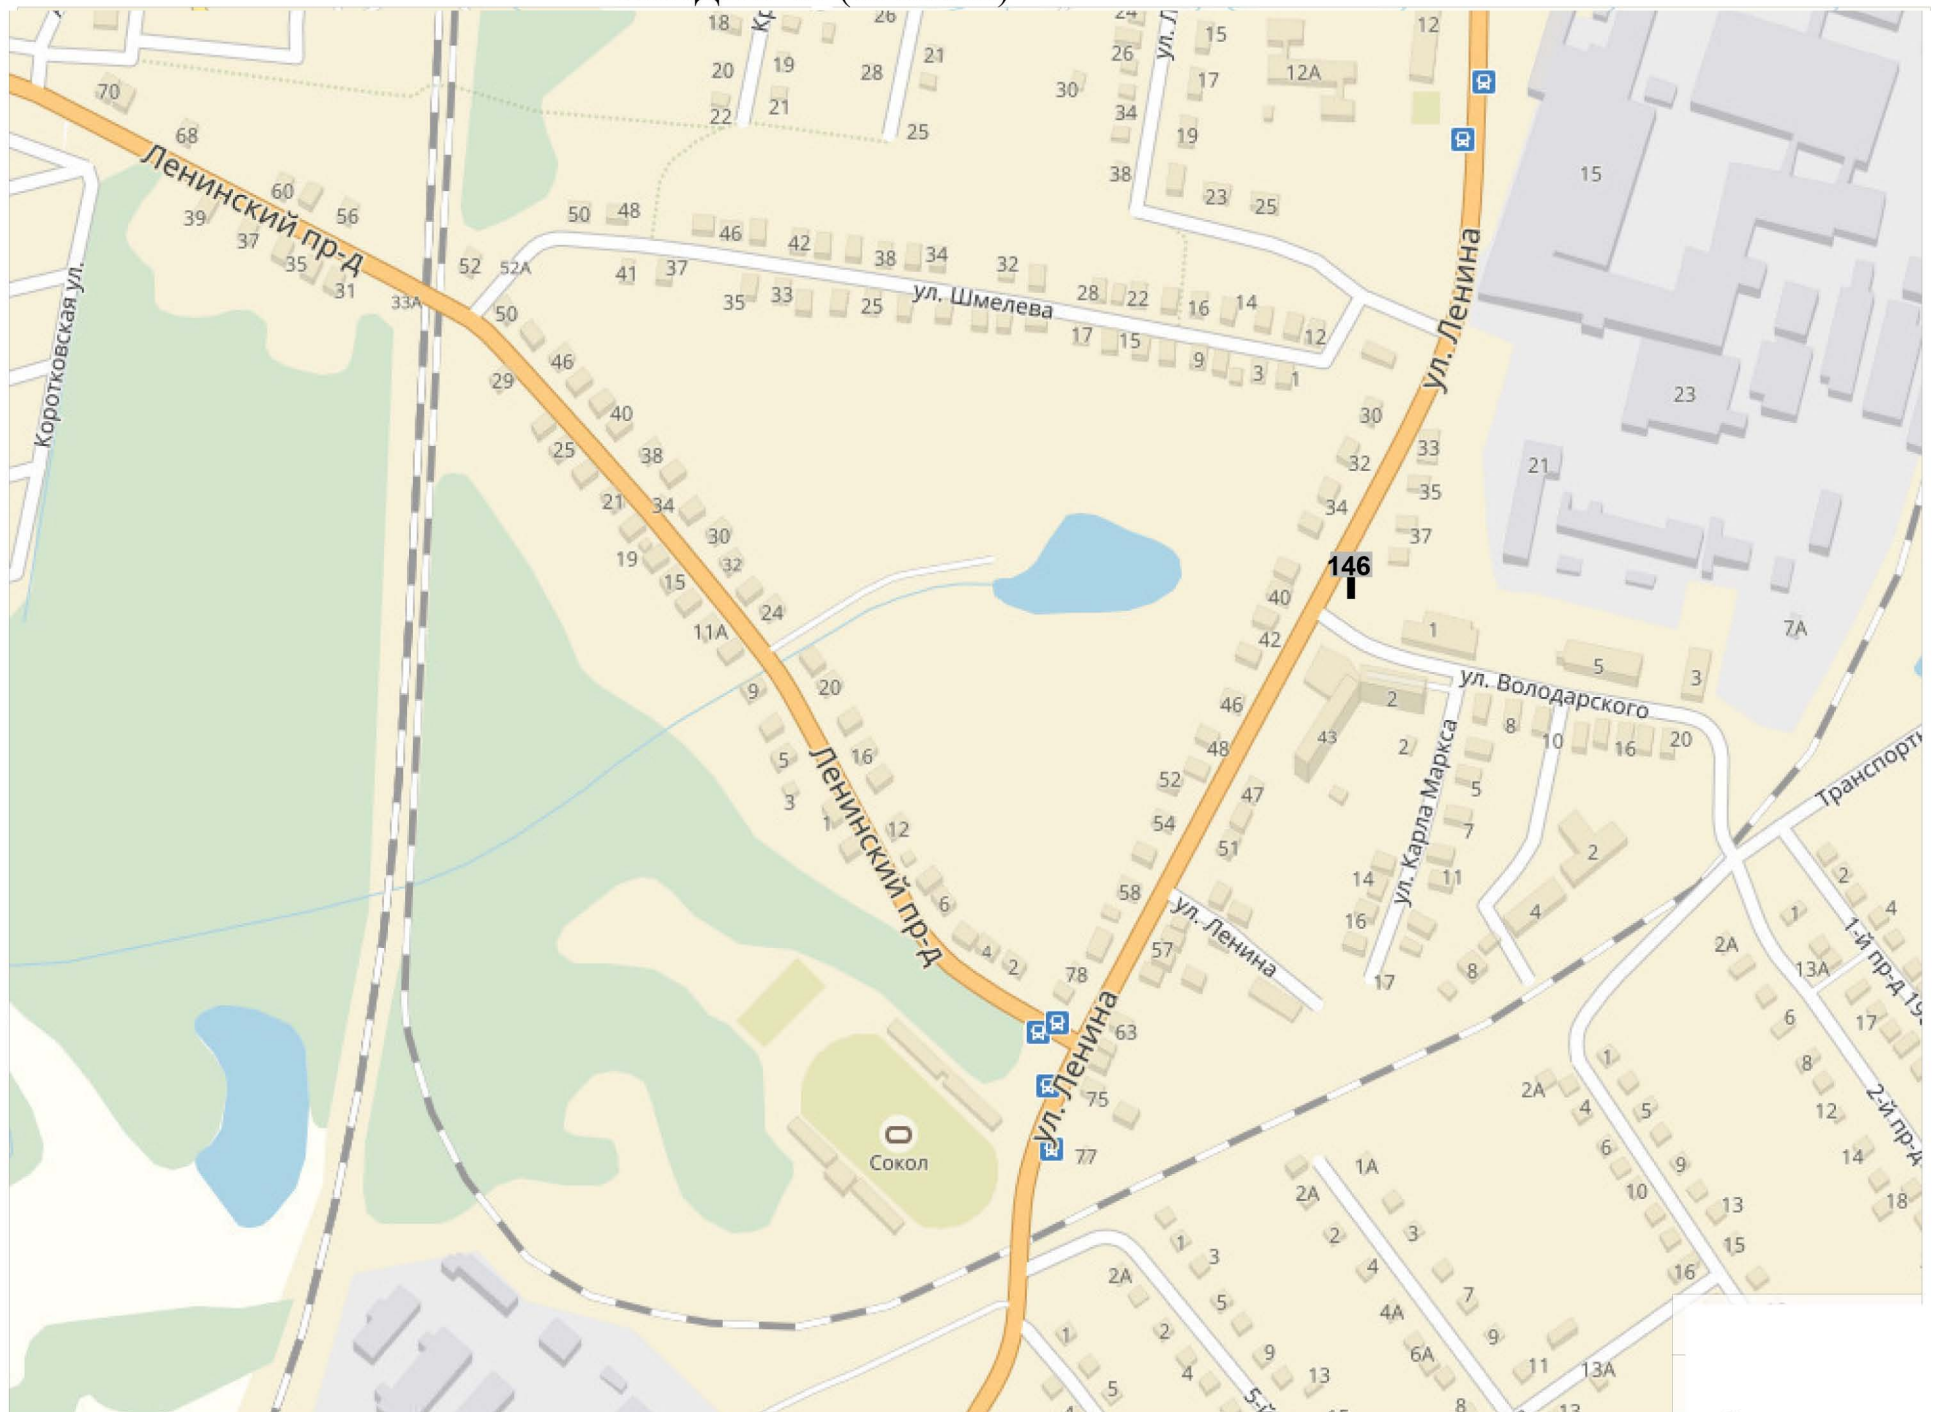

КВАДРАТ 86 (М 1:2500)




КВАДРАТ 87 (М 1:2500)

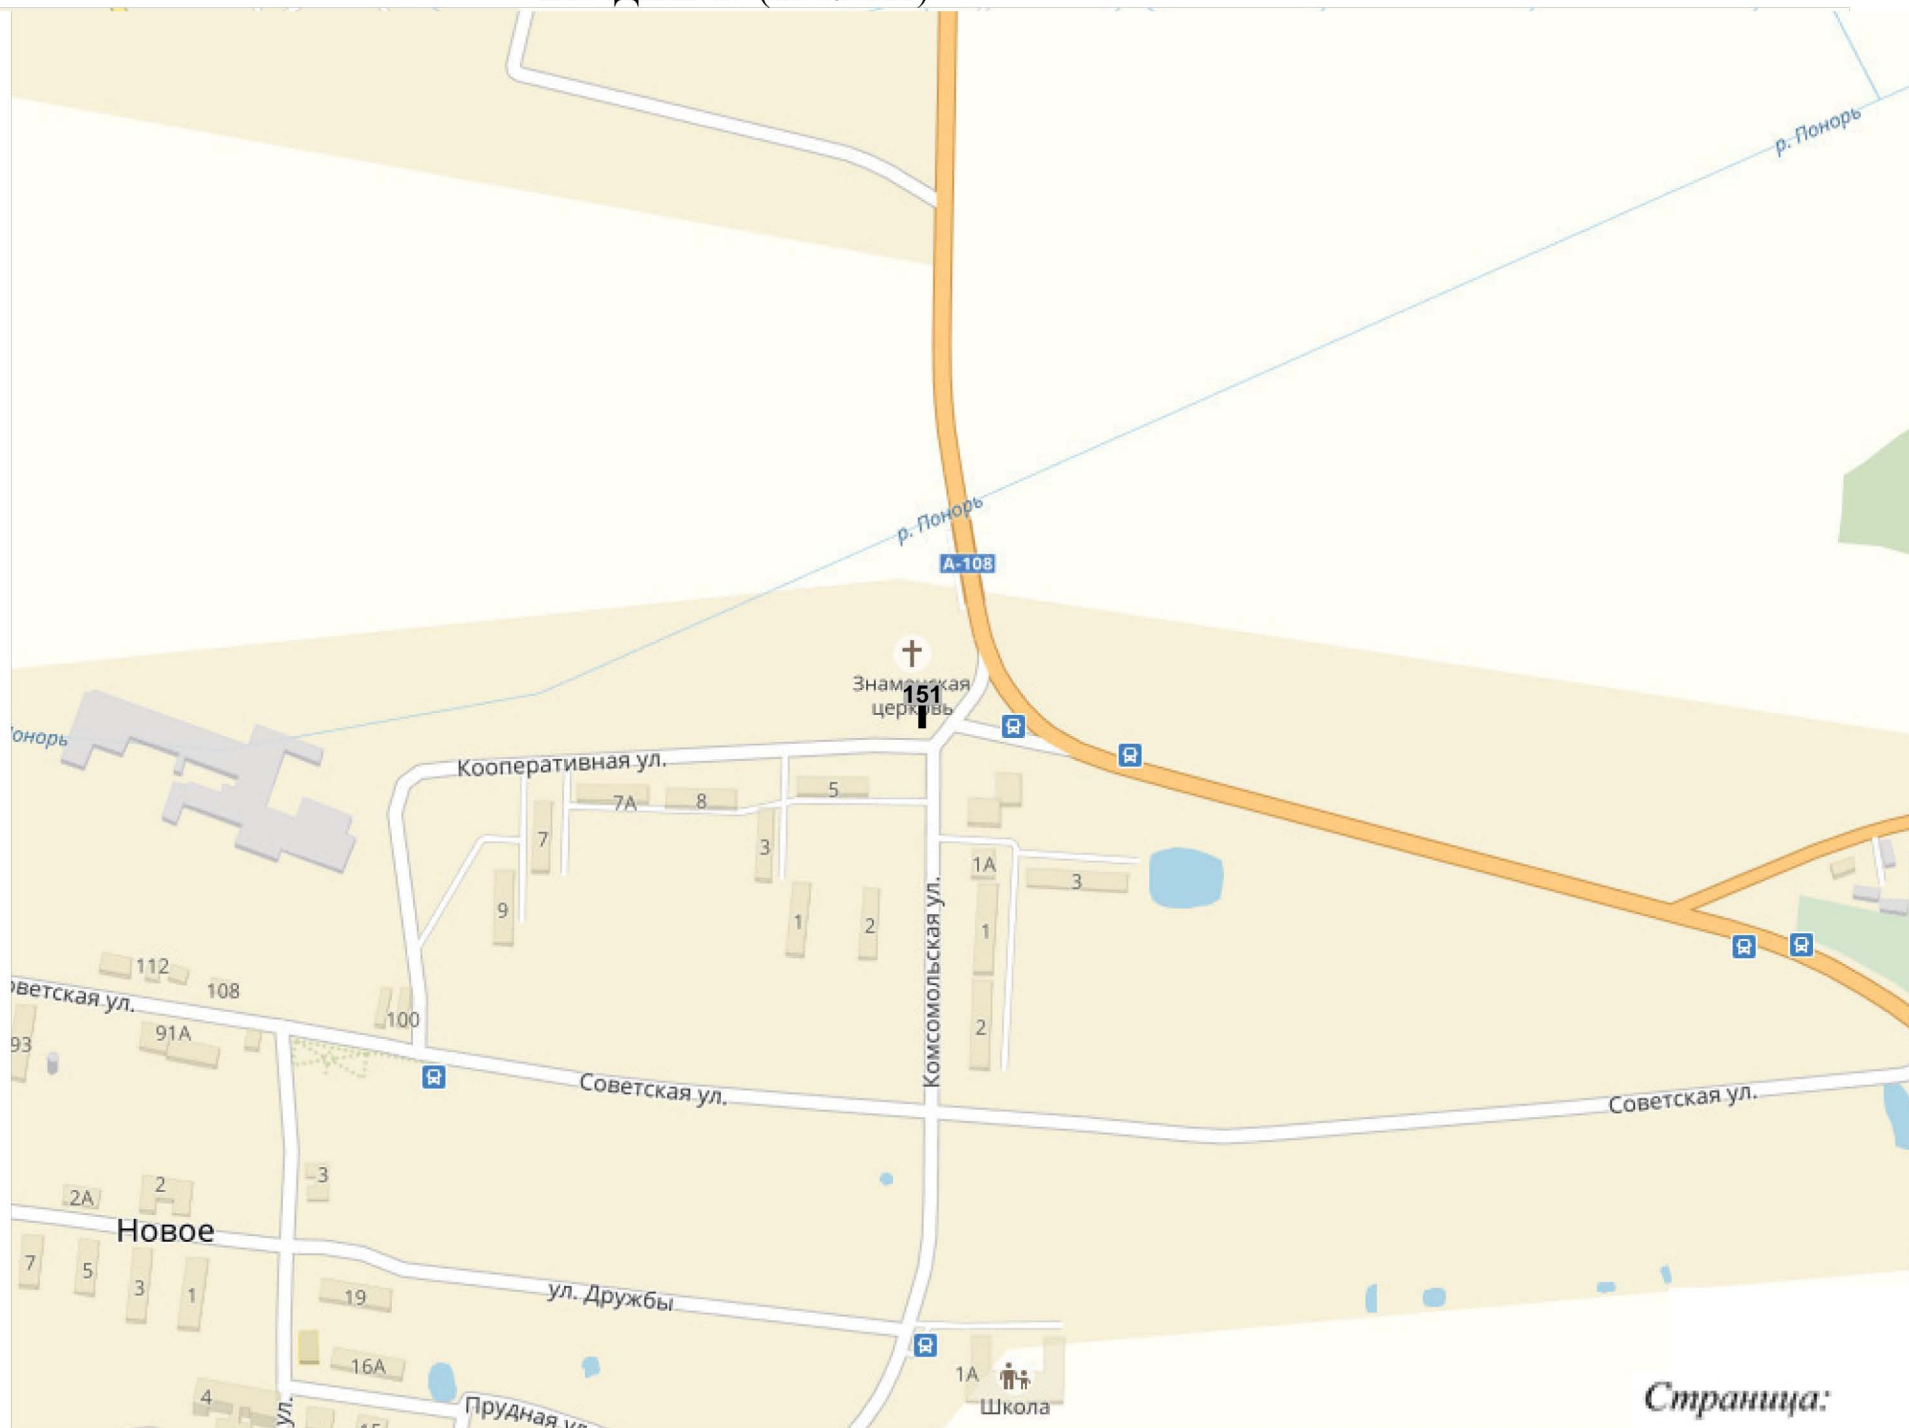

КВАДРАТ 88 (М 1:2500)



КВАДРАТ 89 (М 1:2500)

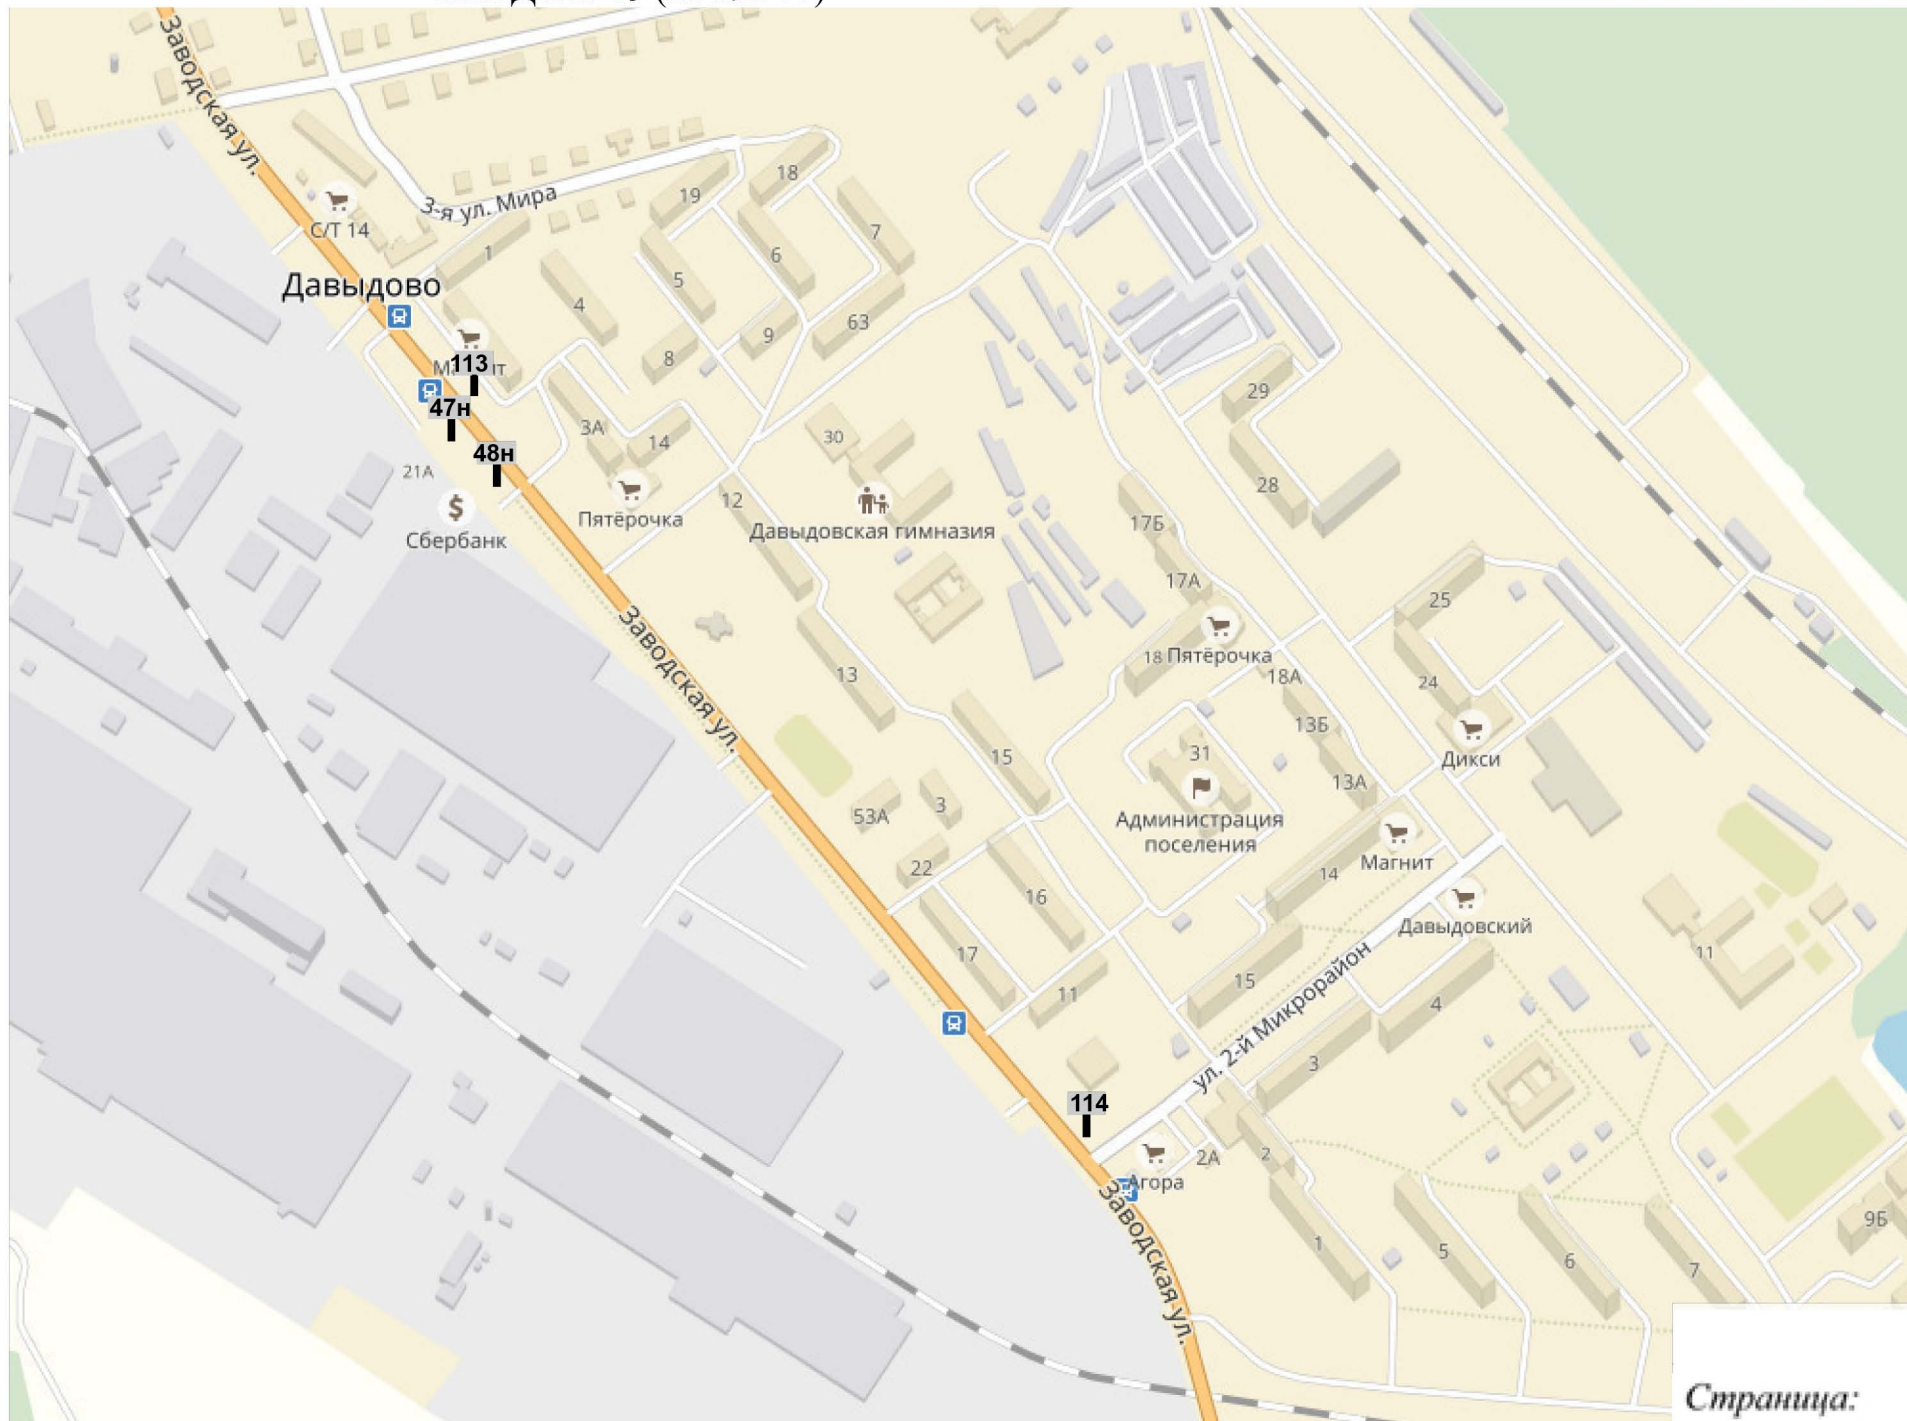


КВАДРАТ 90 (М 1:2500)







КВАДРАТ 91(М 1:2500)

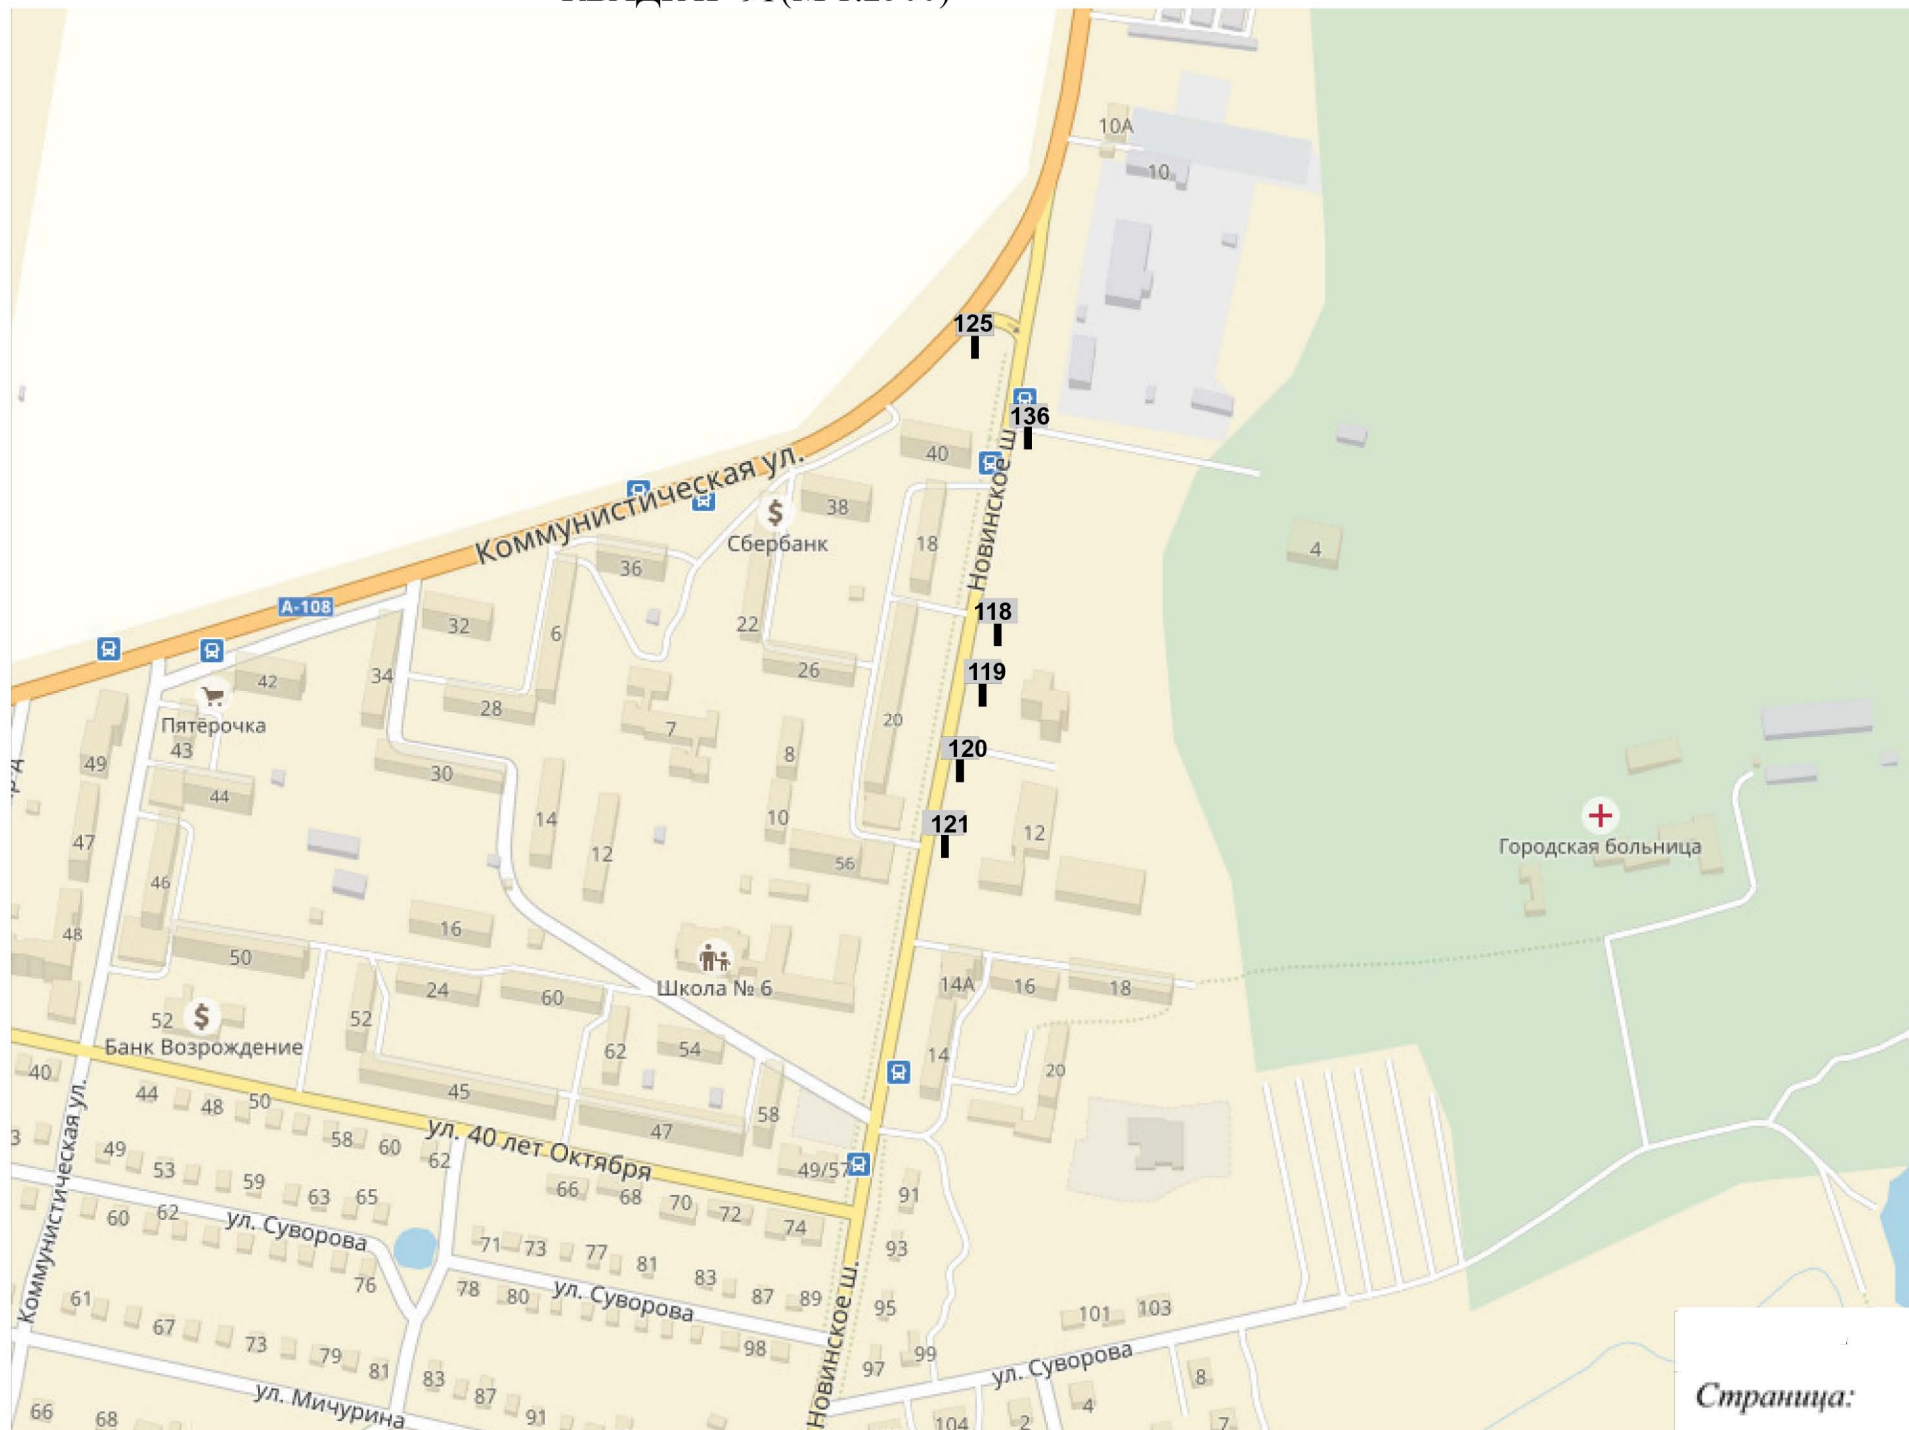


КВАДРАТ 92 (М 1:2500)

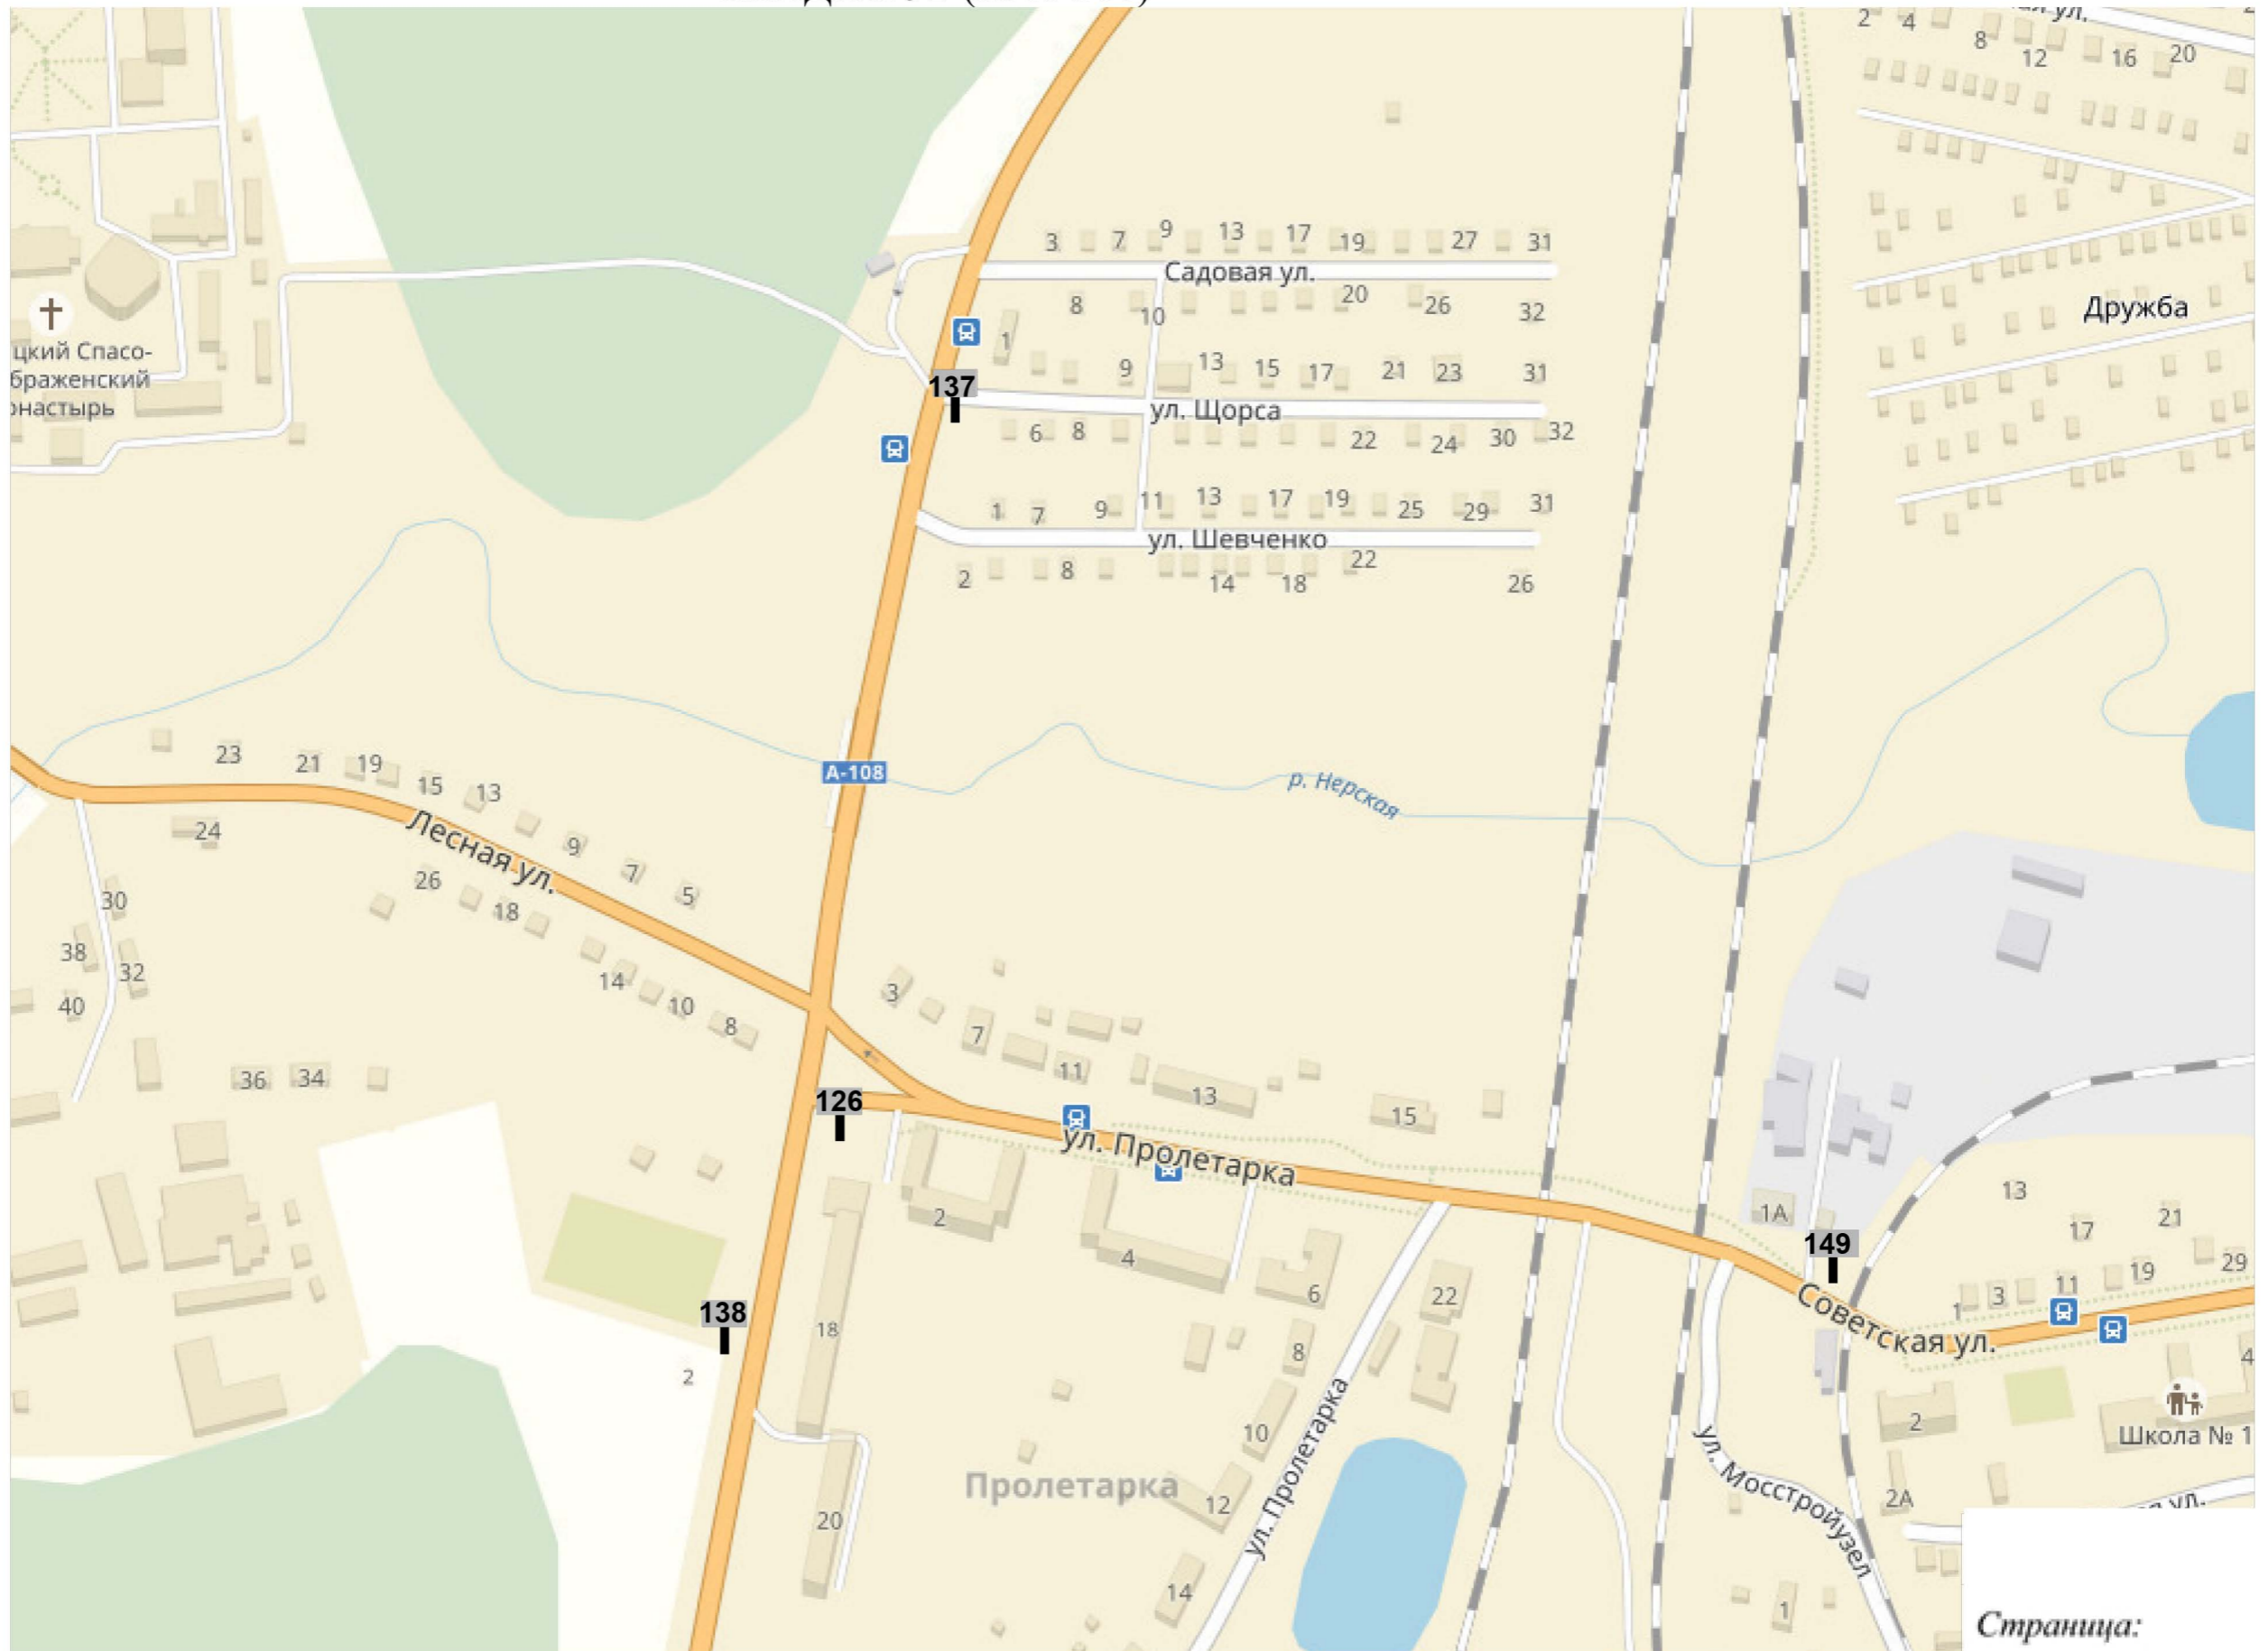

КВАДРАТ 93 (М 1:2500)

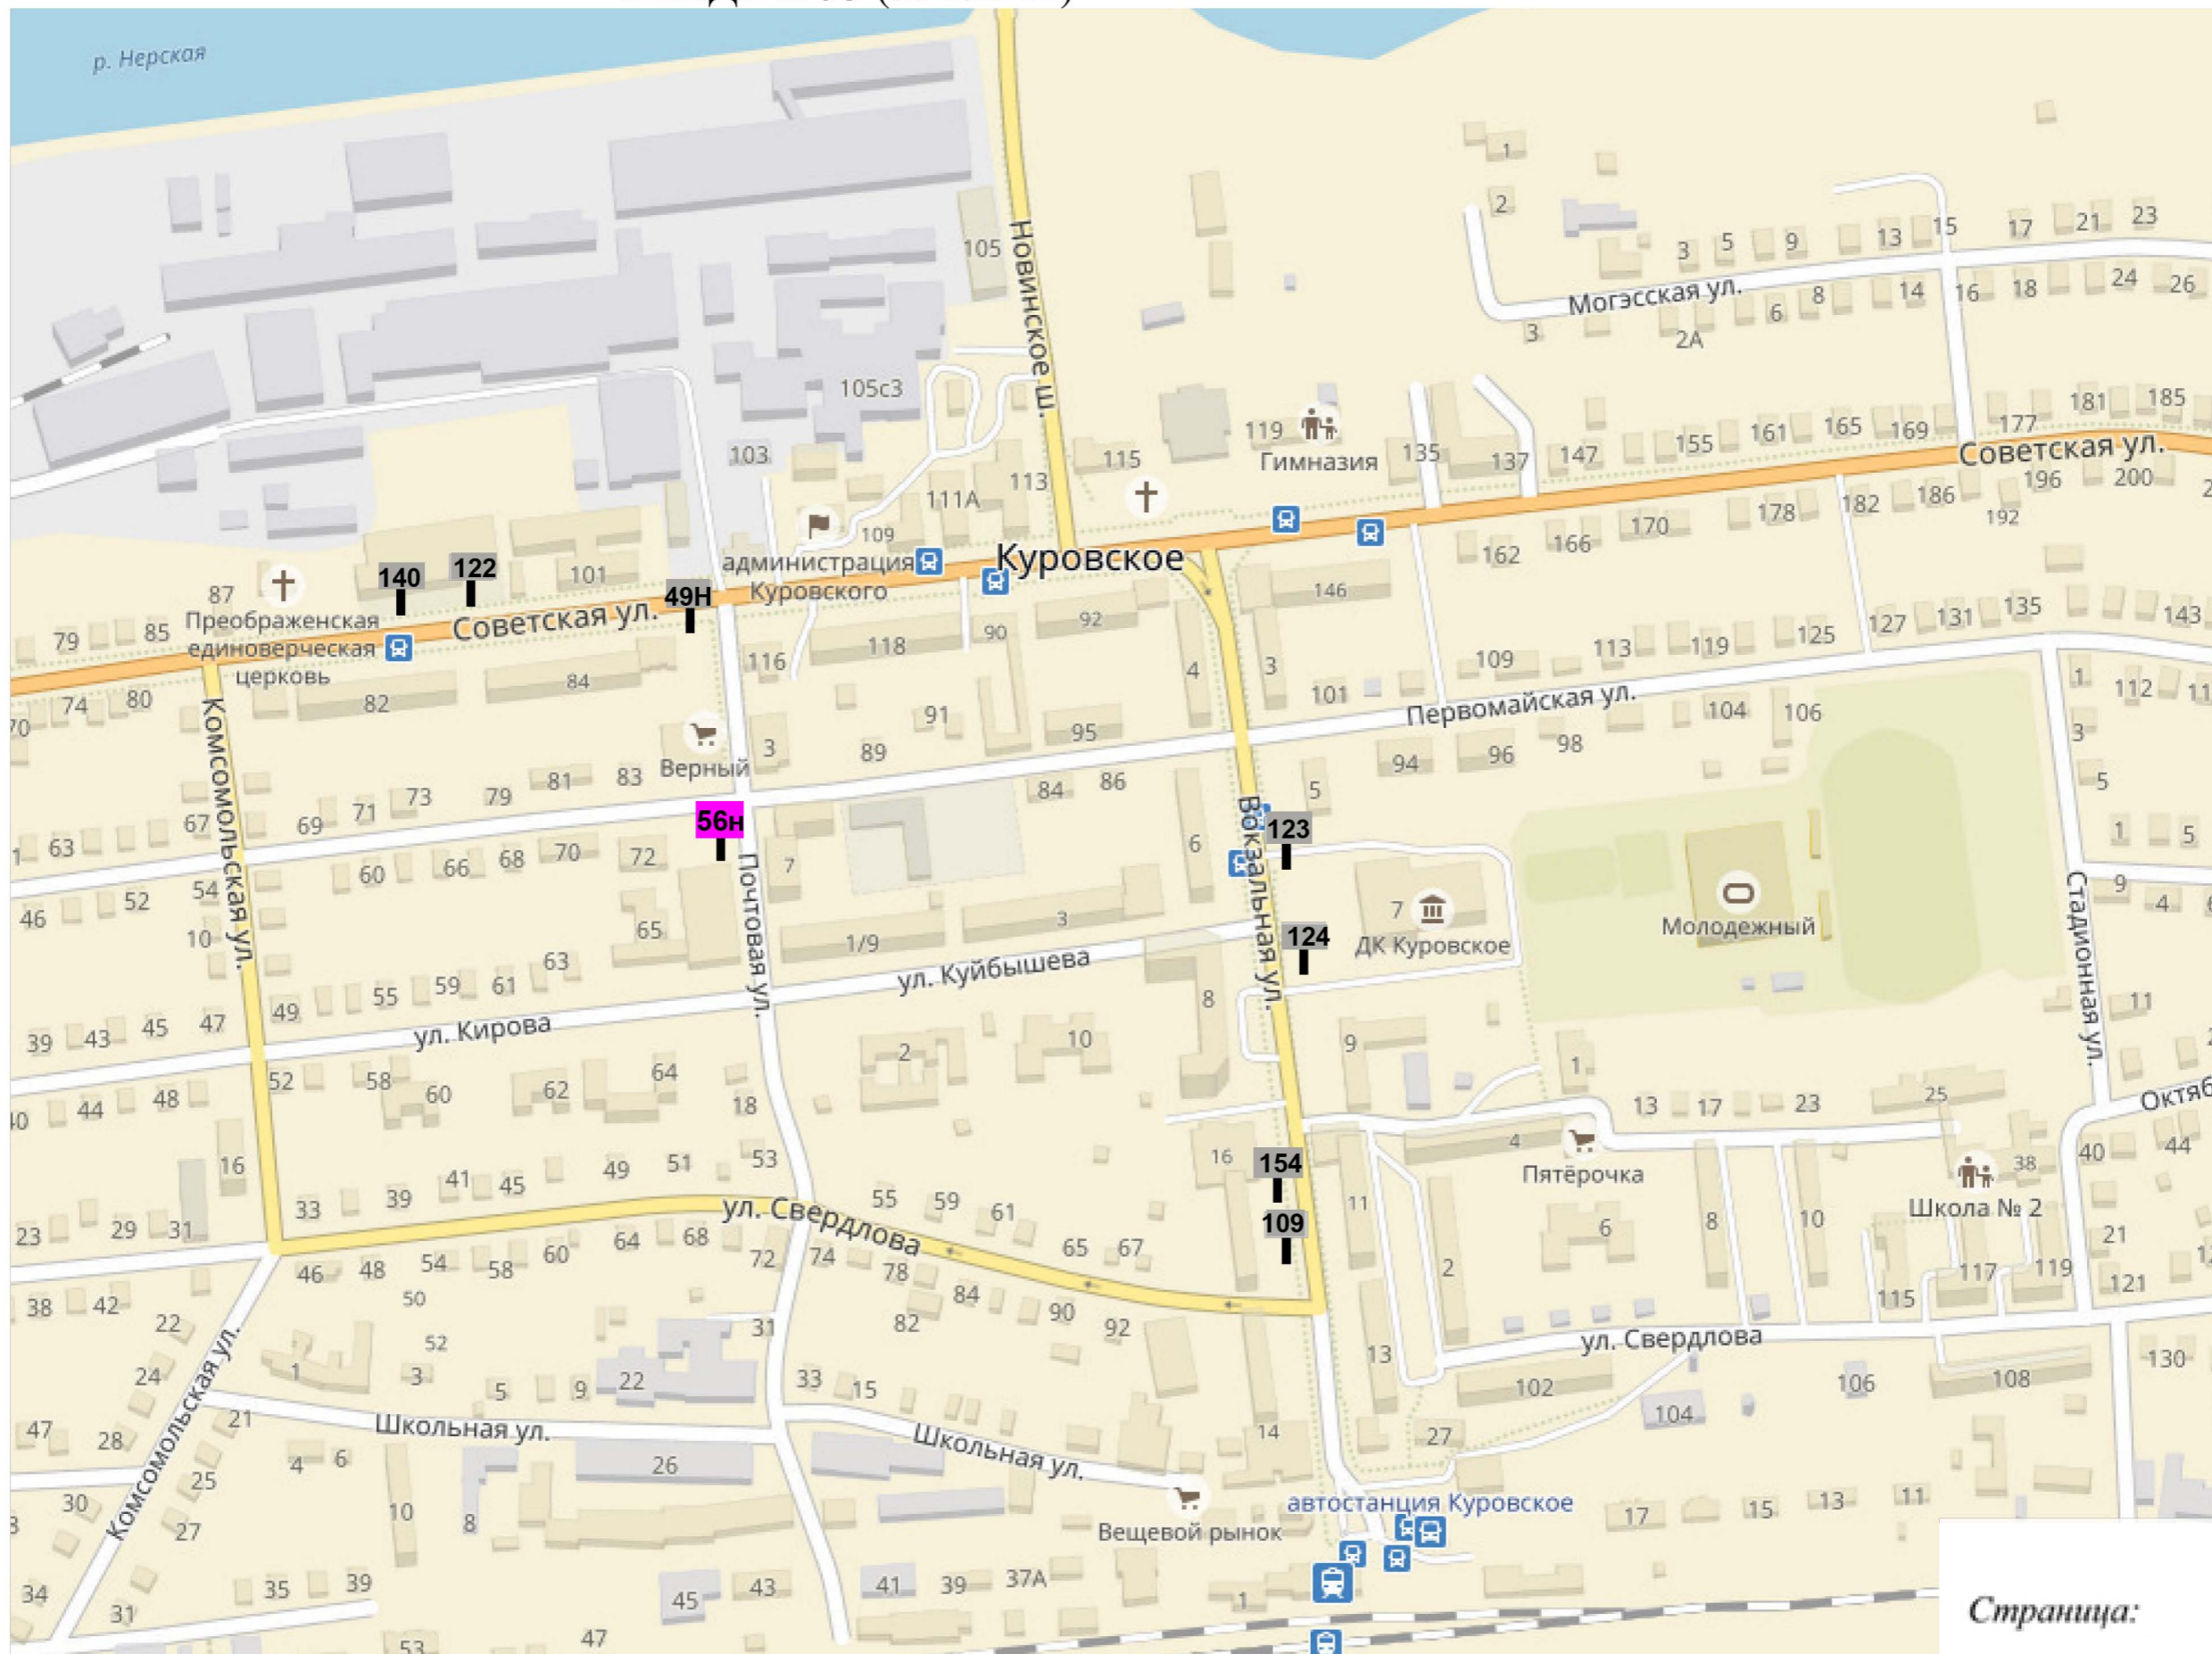

КВАДРАТ 94 (М 1:2500)

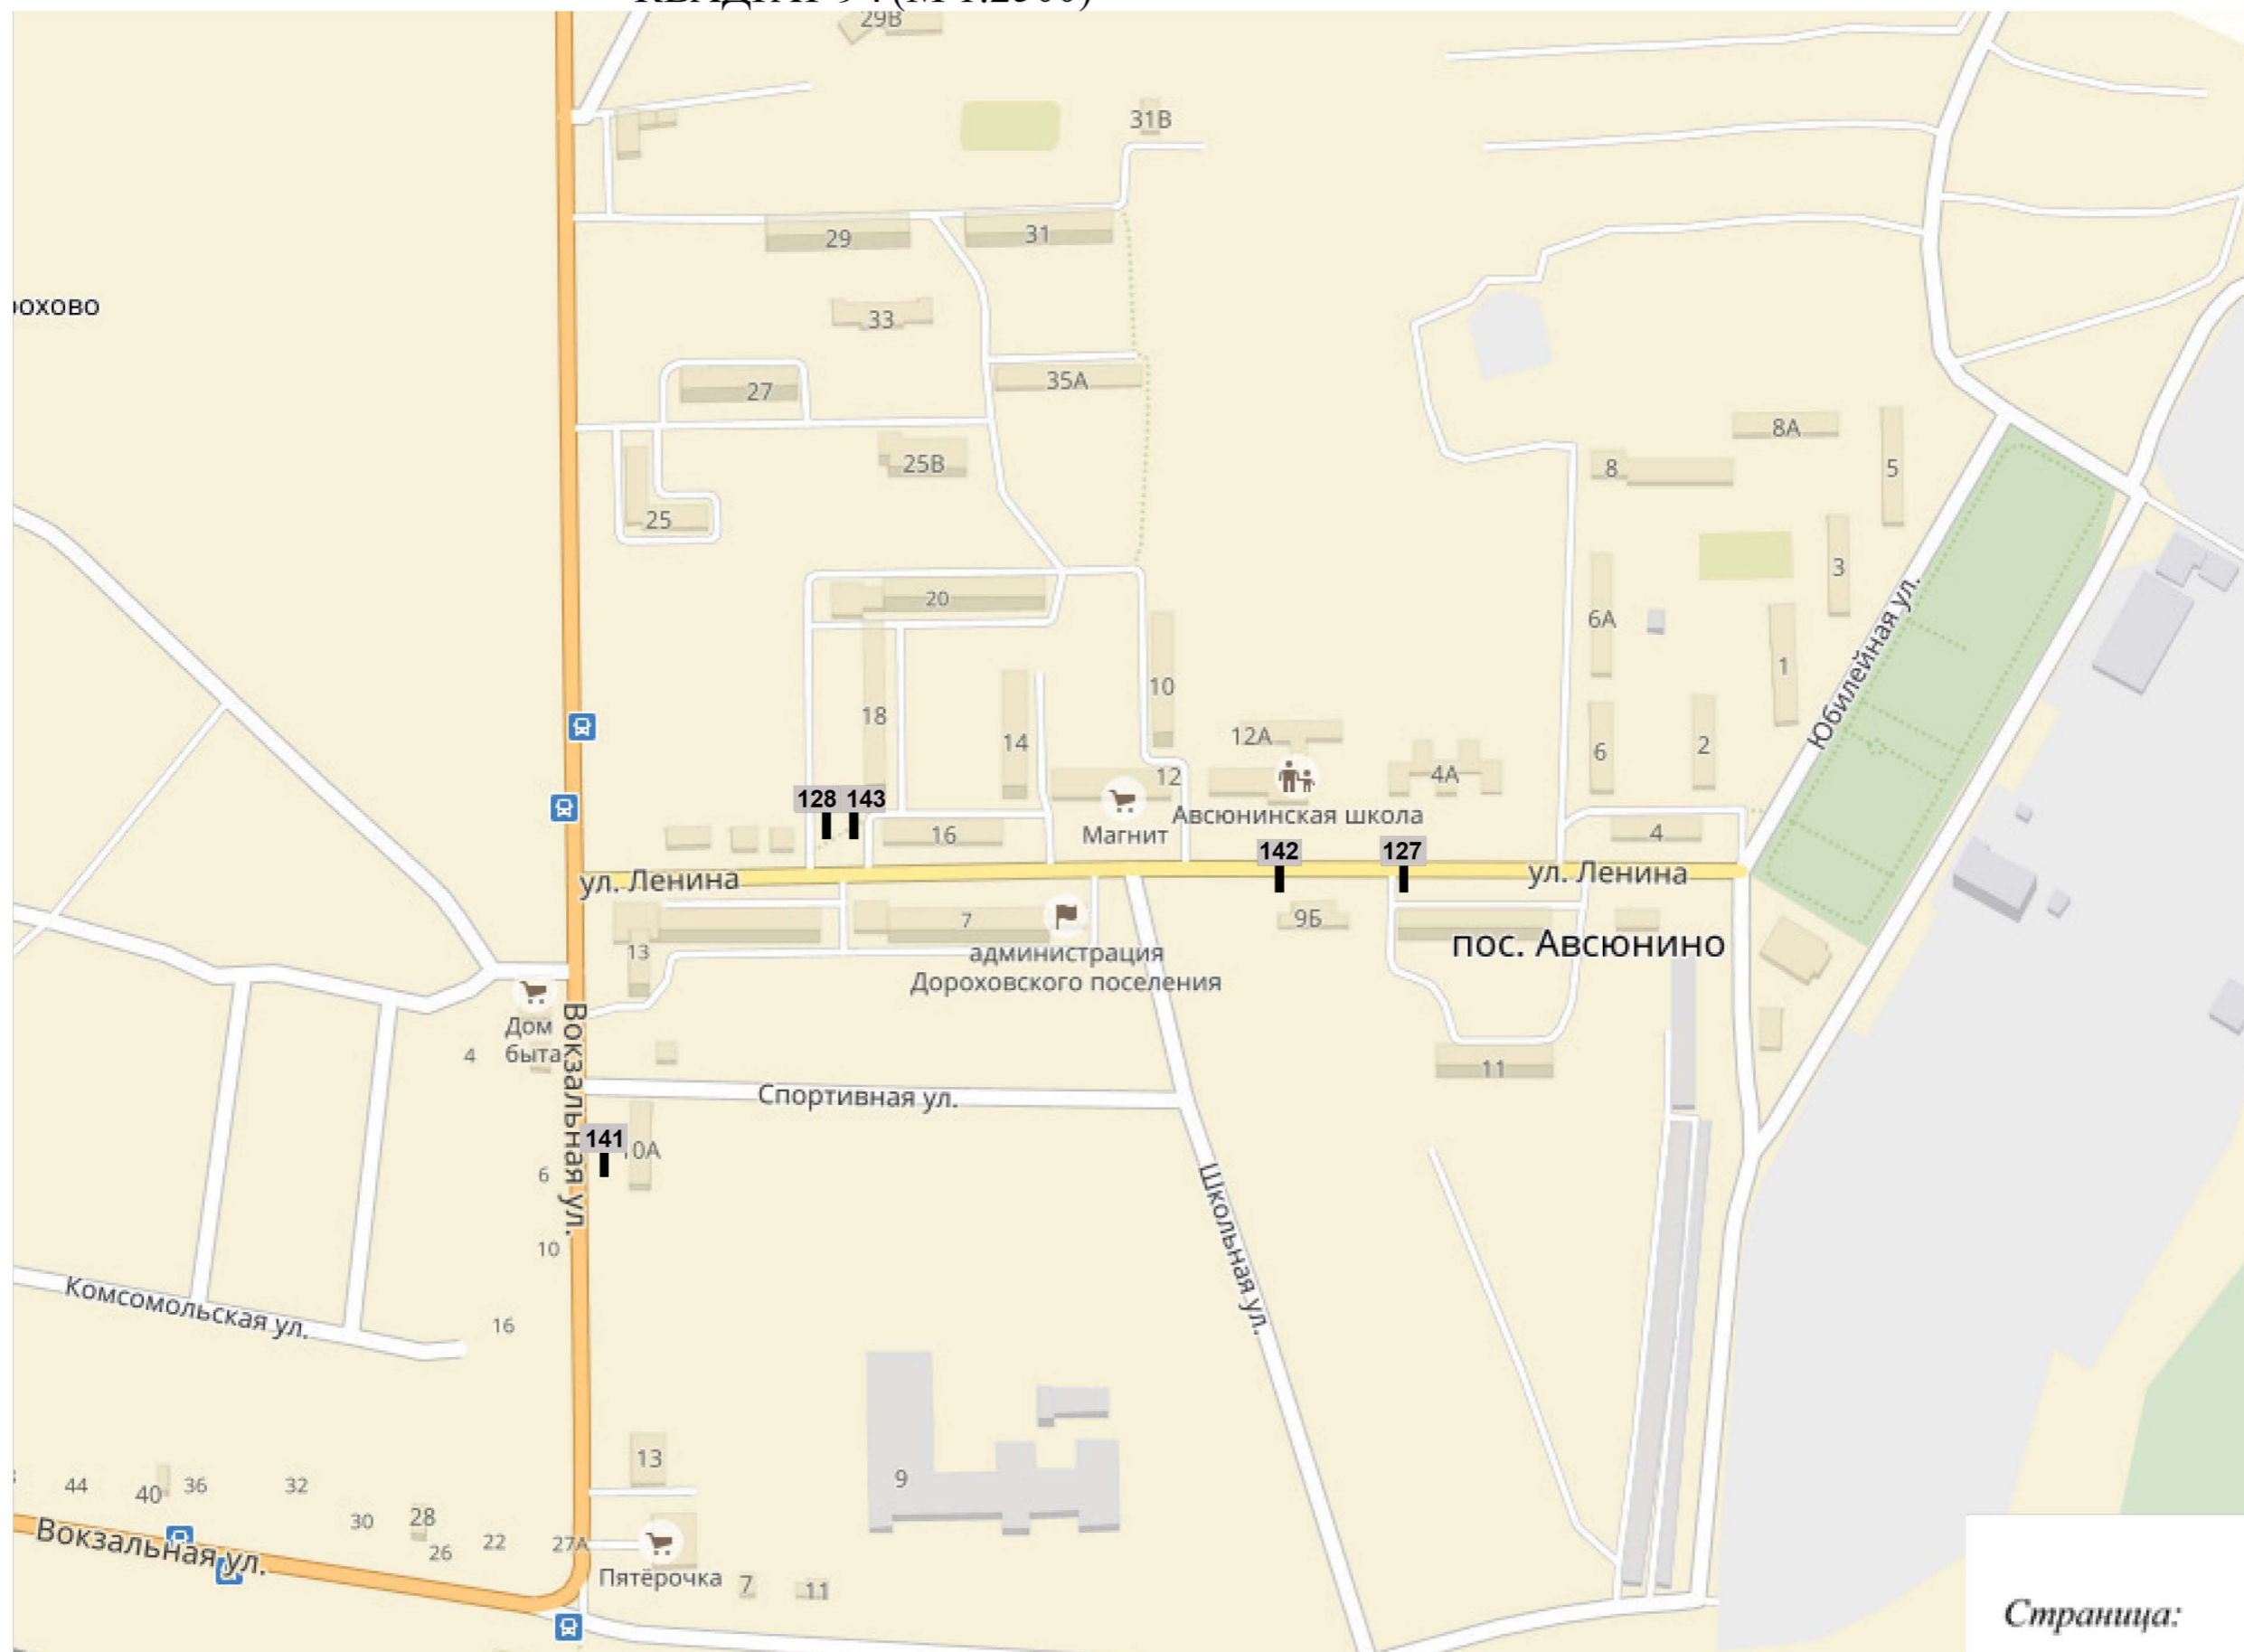


КВАДРАТ 95 (М 1:2500)



КВАДРАТ 96 (М 1:2500)



КВАДРАТ 97 (М 1:2500)

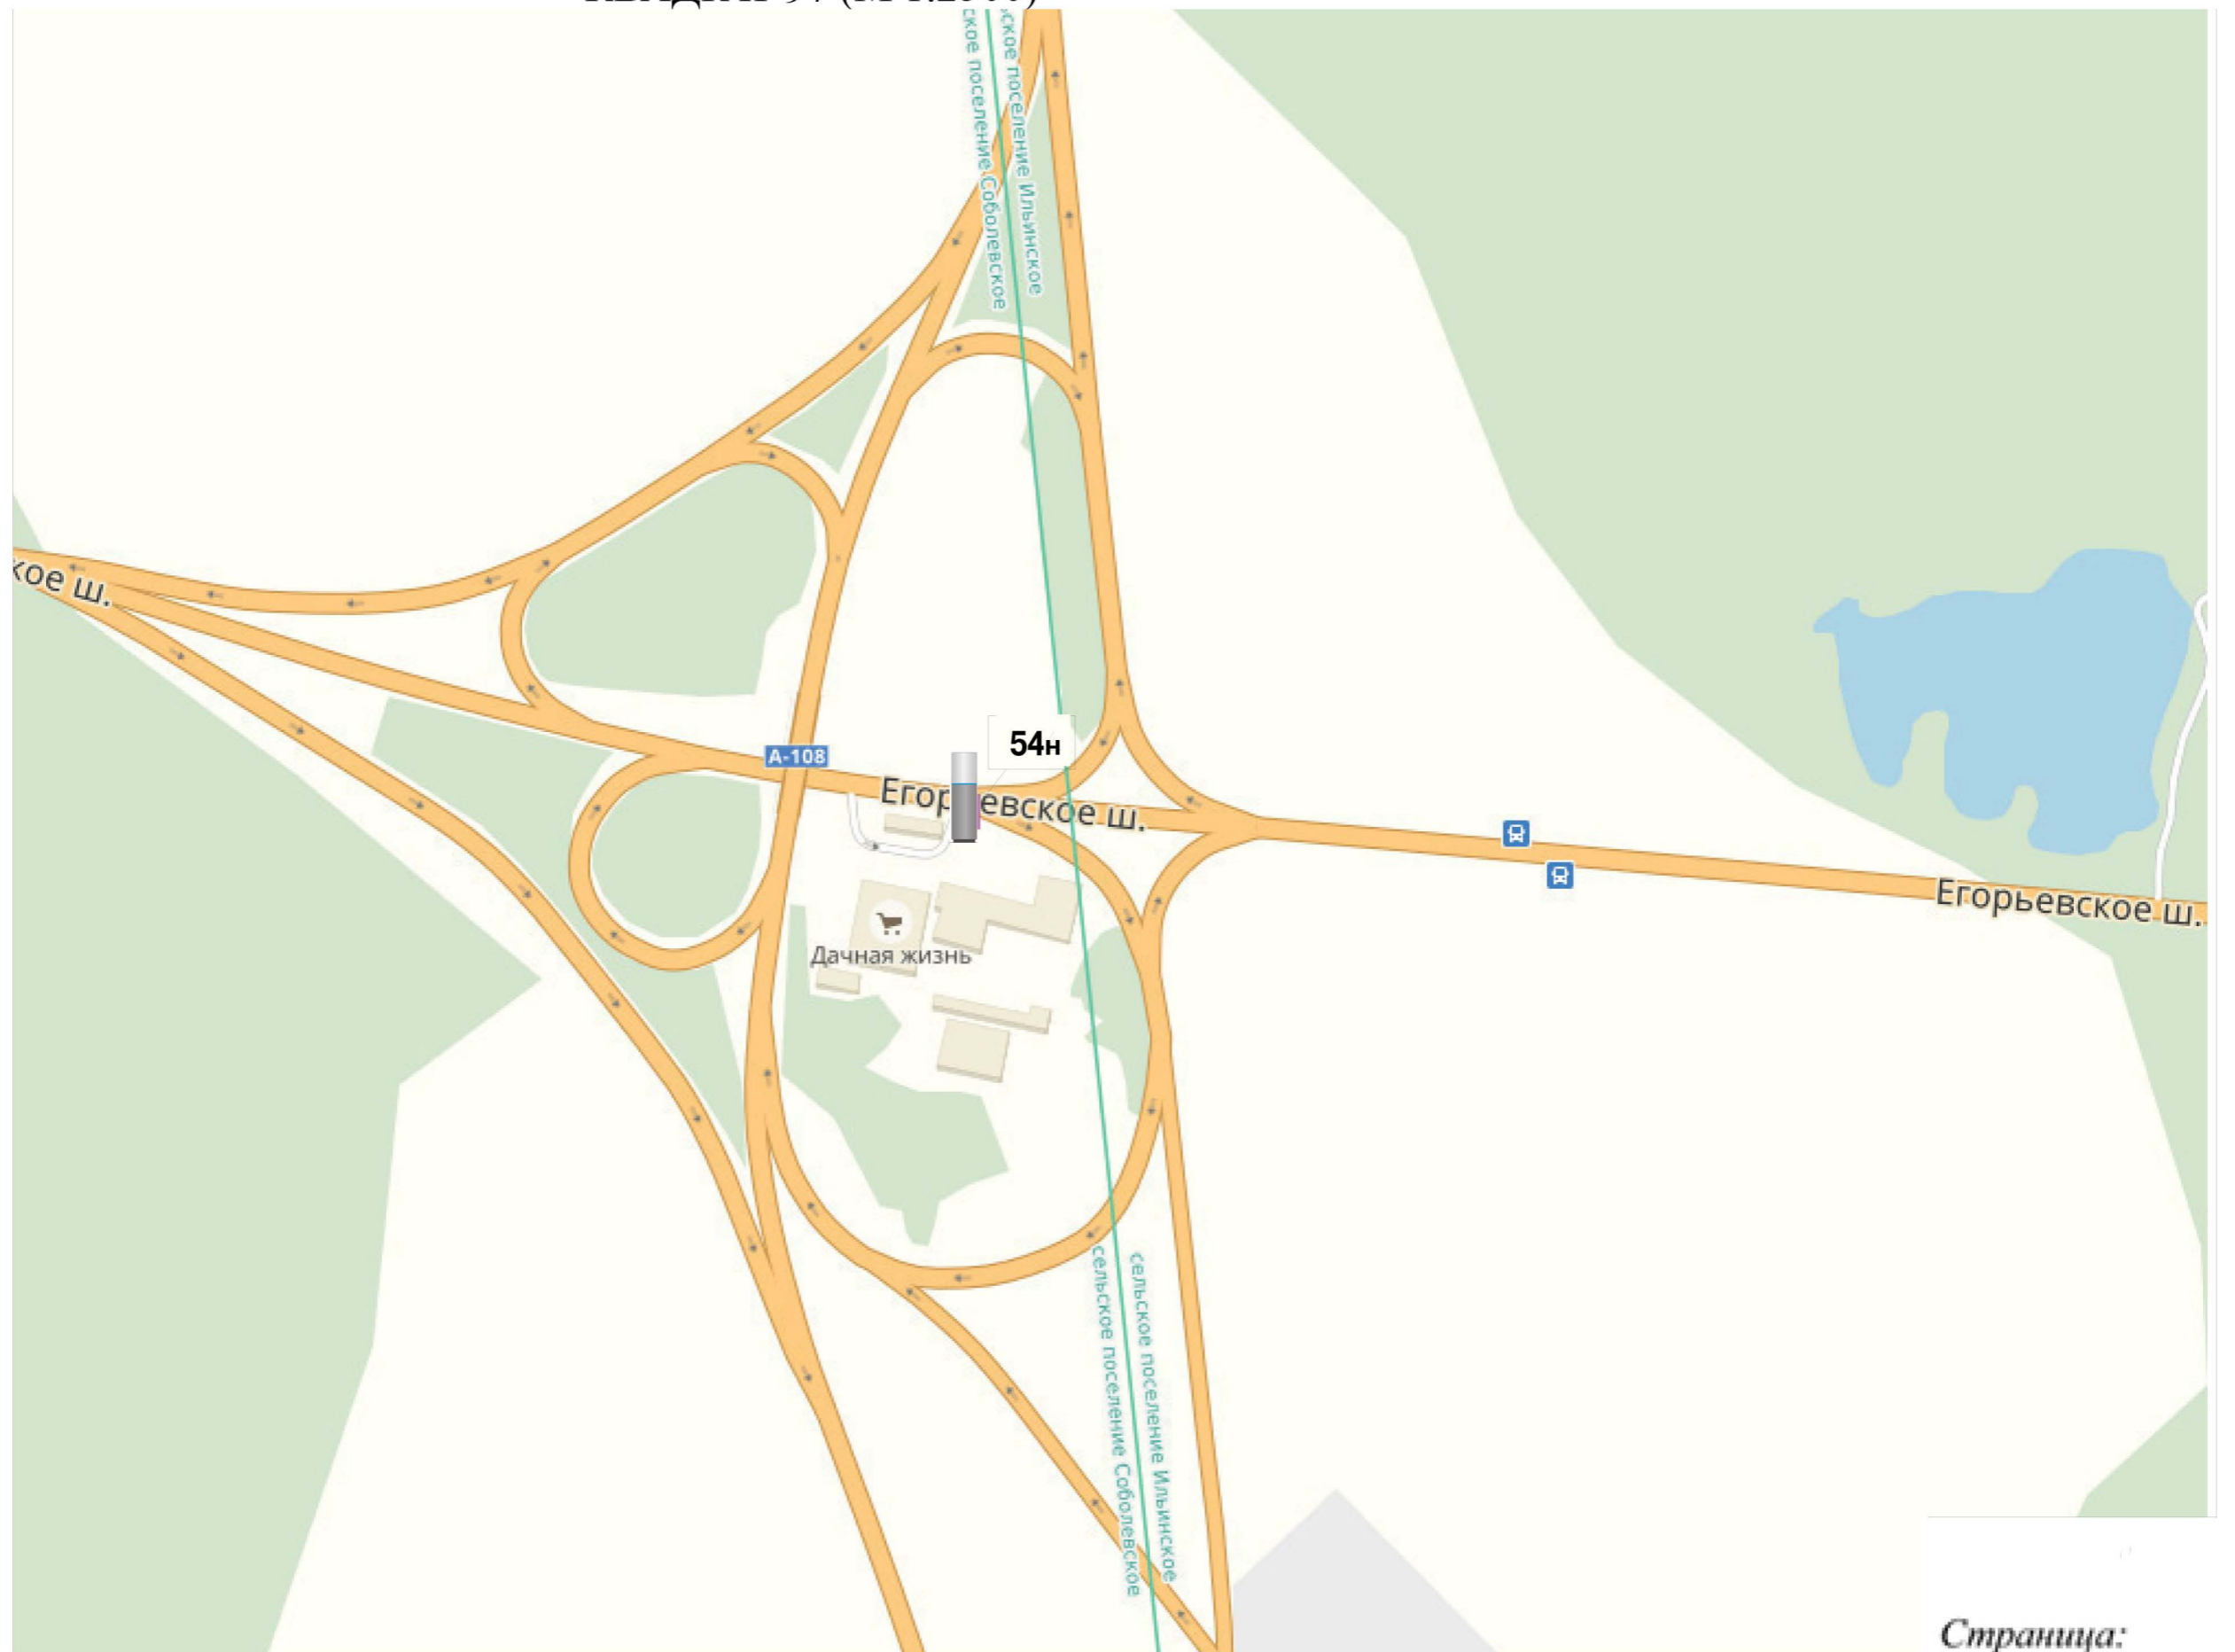


КВАДРАТ 98 (М 1:2500)






КВАДРАТ 99 (М 1:2500)

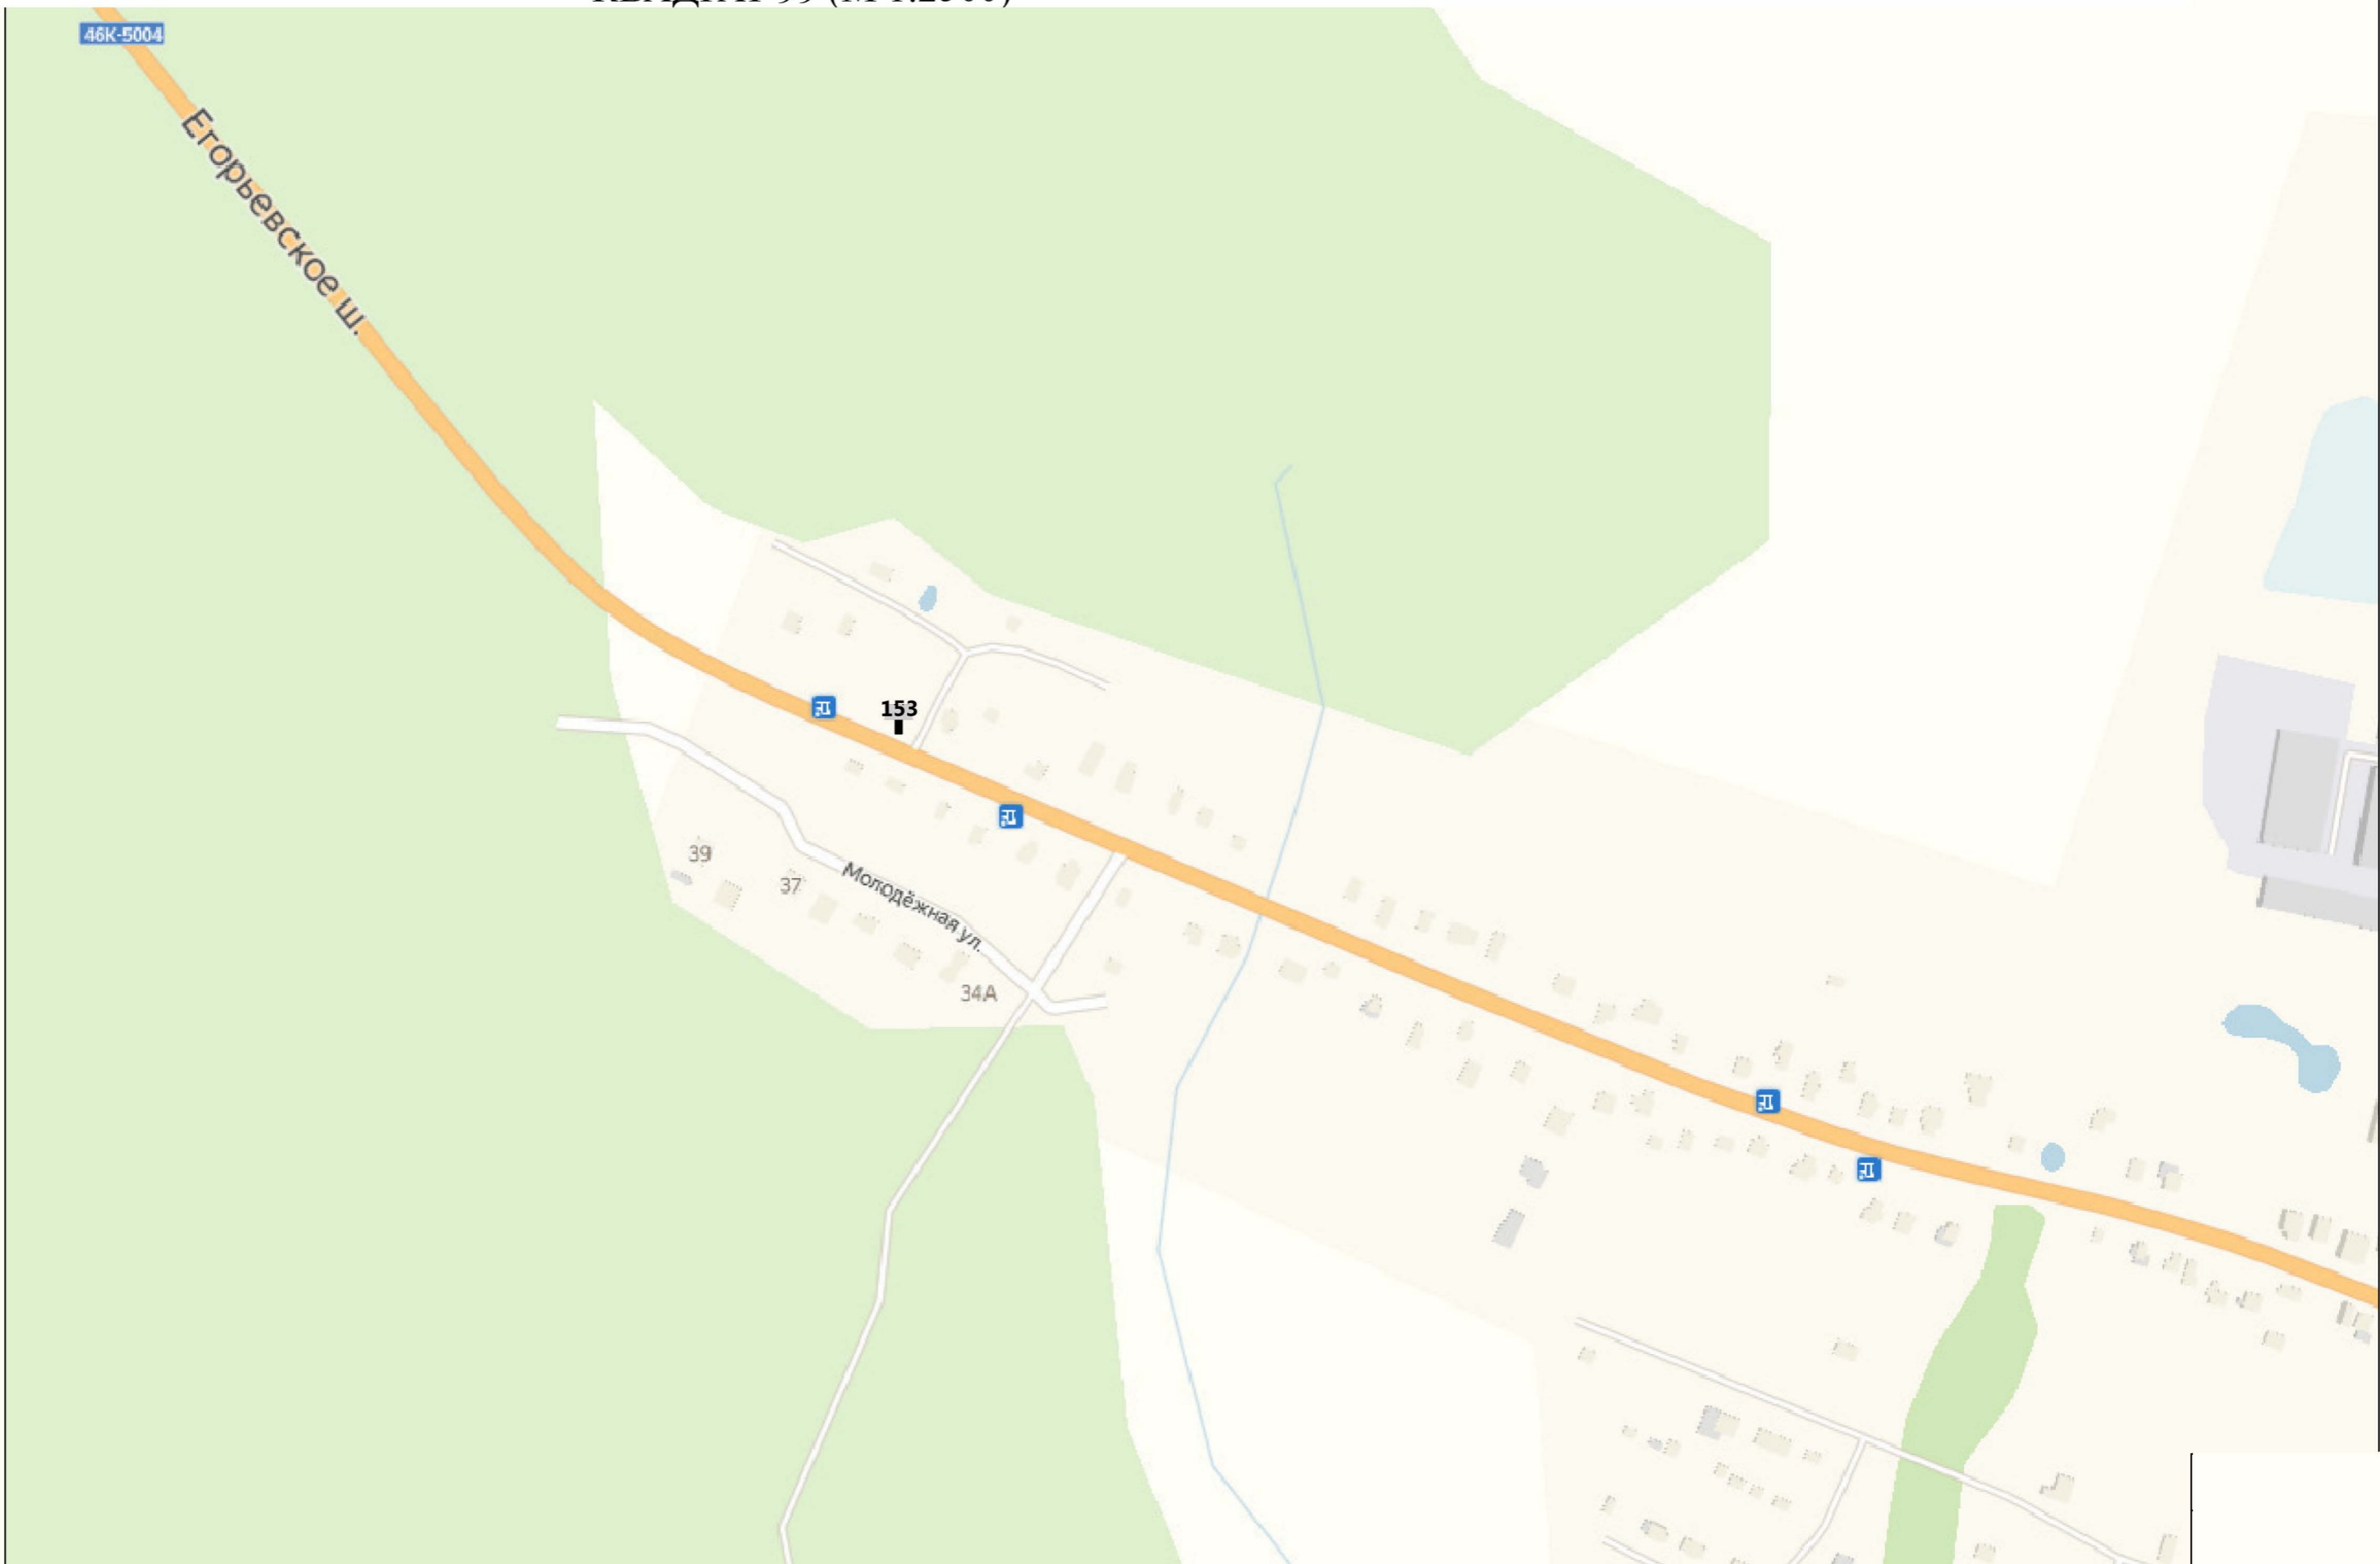

КВАДРАТ 100 (М 1:2500)

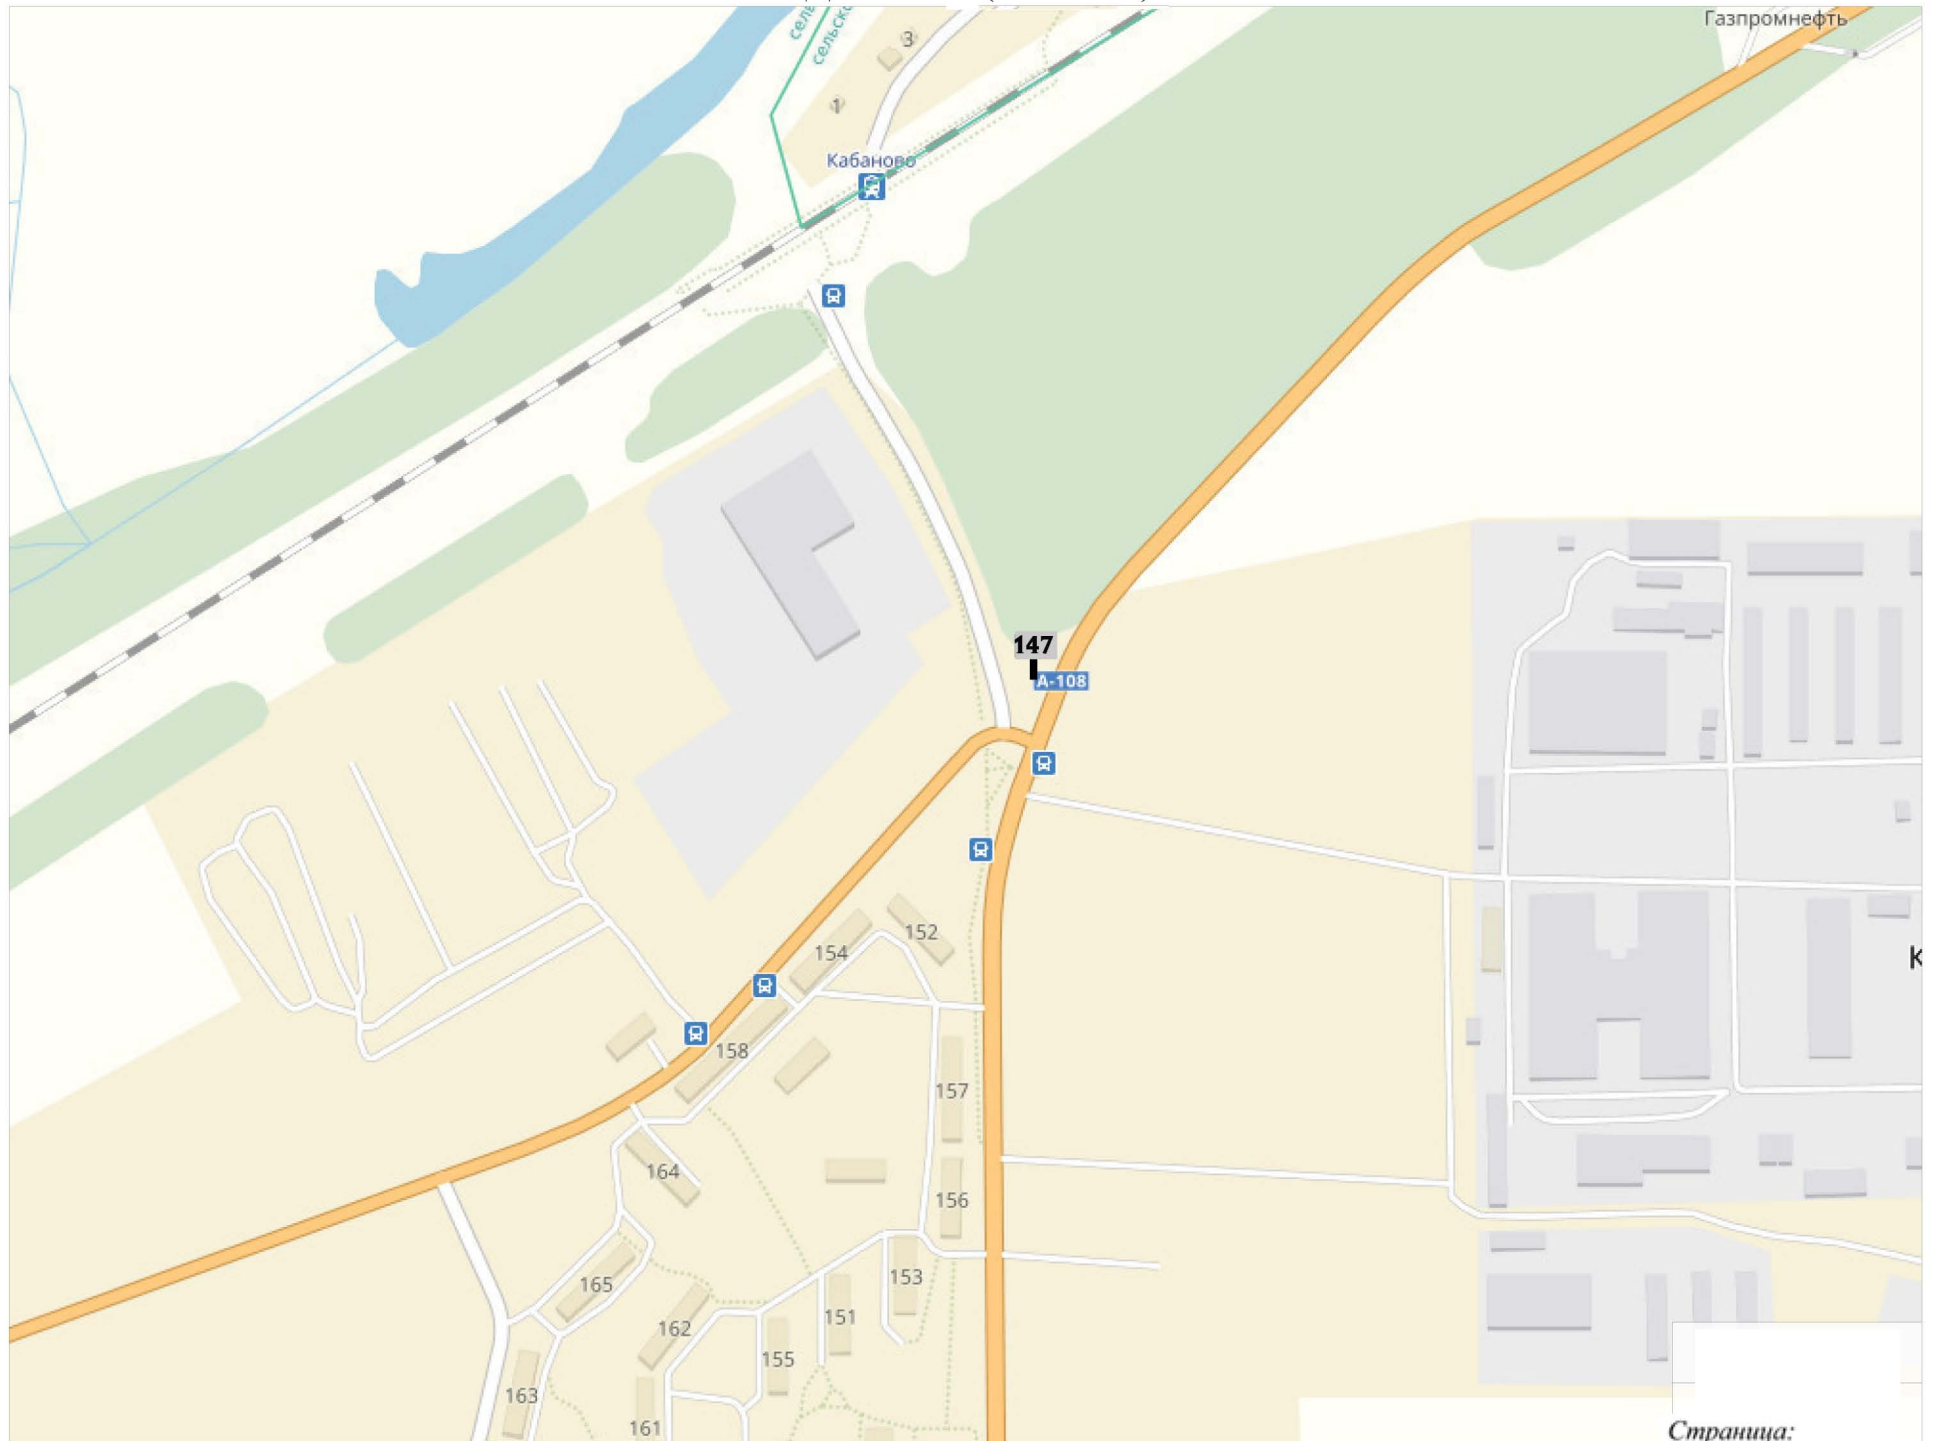

КВАДРАТ 101 (М 1:2500)

