

ОПИСАНИЕ МЕСТОПОЛОЖЕНИЯ ГРАНИЦ
Публичный сервитут в целях размещения существующего объекта
электросетевого хозяйства Линия электропередачи 110 кВ
Орехово-Гребчиха

(наименование объекта, местоположение границ которого описано
(далее - объект))

Раздел 1

Сведения об объекте		
№ п/п	Характеристика объекта	Описание характеристики
1	2	3
1	Местоположение объекта	Московская область, Орехово-Зуевский городской округ
2	Площадь объекта ± величина погрешности определения площади (Р ± Дельта Р)	1379181 кв.м. ±411 кв.
3	Иные характеристики объекта	Публичный сервитут в целях размещения существующего объекта электросетевого хозяйства Линия электропередачи 110 кВ Орехово-Гребчиха сроком действия 49лет в интересах Публичного акционерного общества «Россети Московский регион»

Местоположение публичного сервитута: Московская область, Орехово-Зуевский городской округ			
Система координат		МСК-50, зона 2	
Метод определения координат		Аналитический	
Обозначение характерных точек границ	Координаты, м		Средняя квадратическая погрешность положения характерной точки (Mt), м
	X	Y	
1	2	3	4
(1)			
1	461764.21	2302969.91	0.10
2	461781.87	2302981.24	0.10
3	461745.52	2303005.73	0.10
4	461699.55	2302989.41	0.10
5	461688.21	2302973.24	0.10
6	461688.17	2302973.18	0.10
7	461685.55	2302969.49	0.10
8	461685.38	2302969.26	0.10
9	461681.72	2302964.40	0.10
10	461679.12	2302960.89	0.10
11	461678.79	2302960.47	0.10
12	461674.46	2302955.22	0.10
13	461674.29	2302955.02	0.10
14	461669.53	2302949.55	0.10
15	461669.33	2302949.32	0.10
16	461664.08	2302943.64	0.10
17	461663.74	2302943.30	0.10
18	461655.93	2302935.63	0.10
19	461655.49	2302935.22	0.10
20	461648.96	2302929.54	0.10
21	461648.69	2302929.31	0.10
22	461647.86	2302928.64	0.10
1	461764.21	2302969.91	0.10
(2)			
23	461579.34	2302904.35	0.10
24	461591.15	2302912.15	0.10
25	461618.64	2302931.04	0.10
26	461624.18	2302935.11	0.10
27	461630.06	2302939.97	0.10
28	461630.14	2302940.03	0.10
29	461635.97	2302944.75	0.10
30	461642.14	2302950.11	0.10
31	461649.56	2302957.40	0.10
32	461654.55	2302962.79	0.10
33	461659.12	2302968.04	0.10
34	461663.20	2302972.99	0.10
35	461665.67	2302976.33	0.10
36	461665.72	2302976.40	0.10
37	461666.77	2302977.79	0.10

38	461565.06	2302941.73	0.10
39	461281.34	2302839.95	0.10
40	461271.80	2302807.21	0.10
41	461279.54	2302809.56	0.10
42	461279.74	2302809.62	0.10
43	461297.90	2302814.71	0.10
44	461321.06	2302821.65	0.10
45	461330.64	2302824.49	0.10
46	461330.80	2302824.53	0.10
47	461355.98	2302831.55	0.10
48	461386.92	2302840.33	0.10
49	461410.51	2302847.34	0.10
50	461410.56	2302847.36	0.10
51	461450.61	2302859.01	0.10
52	461450.68	2302859.03	0.10
53	461461.69	2302862.15	0.10
54	461578.51	2302904.05	0.10
23	461579.34	2302904.35	0.10
(3)			
55	461290.37	2302727.57	0.10
56	461293.21	2302737.77	0.10
57	461310.68	2302797.66	0.10
58	461303.55	2302795.52	0.10
59	461303.38	2302795.47	0.10
60	461285.23	2302790.39	0.10
61	461274.65	2302787.18	0.10
62	461265.04	2302784.04	0.10
63	461262.13	2302774.02	0.10
64	461264.97	2302769.59	0.10
65	461268.91	2302762.01	0.10
55	461290.37	2302727.57	0.10
(4)			
66	462470.32	2299443.85	0.10
67	462463.81	2299459.21	0.10
68	462438.10	2299519.77	0.10
69	462425.93	2299548.40	0.10
70	462336.85	2299633.75	0.10
71	462183.87	2299775.17	0.10
72	462047.83	2299903.63	0.10
73	461892.63	2300050.18	0.10
74	461735.89	2300197.73	0.10
75	461586.80	2300338.04	0.10
76	461452.64	2300464.49	0.10
77	461280.96	2300626.81	0.10
78	461129.40	2300770.38	0.10
79	460989.65	2300899.17	0.10
80	460837.82	2301040.99	0.10
81	460698.45	2301166.98	0.10
82	460817.96	2301389.87	0.10

83	460953.69	2301640.06	0.10
84	461035.78	2301788.94	0.10
85	461080.49	2301957.75	0.10
86	461133.13	2302151.85	0.10
87	461182.16	2302333.93	0.10
88	461242.28	2302554.47	0.10
89	461273.57	2302667.06	0.10
90	461265.21	2302680.97	0.10
91	461244.96	2302713.48	0.10
92	461203.71	2302565.07	0.10
93	461143.57	2302344.39	0.10
94	461094.52	2302162.28	0.10
95	461041.85	2301968.11	0.10
96	460998.38	2301803.94	0.10
97	460918.59	2301659.25	0.10
98	460782.75	2301408.85	0.10
99	460648.62	2301158.67	0.10
100	460807.01	2301007.86	0.10
101	460958.78	2300866.12	0.10
102	461096.89	2300735.19	0.10
103	461249.99	2300593.85	0.10
104	461421.61	2300431.57	0.10
105	461555.82	2300305.09	0.10
106	461704.89	2300164.78	0.10
107	461861.62	2300017.25	0.10
108	462016.78	2299870.80	0.10
109	462152.52	2299741.92	0.10
110	462303.57	2299598.49	0.10
111	462437.33	2299474.85	0.10
66	462470.32	2299443.85	0.10
(5)			
112	463598.81	2287695.22	0.10
113	463594.78	2287814.72	0.10
114	463588.91	2287996.20	0.10
115	463582.32	2288189.35	0.10
116	463575.97	2288365.69	0.10
117	463575.51	2288378.13	0.10
118	463569.44	2288563.98	0.10
119	463564.71	2288758.72	0.10
120	463560.22	2288862.00	0.10
121	463554.92	2288983.77	0.10
122	463547.10	2289214.57	0.10
123	463539.51	2289445.66	0.10
124	463531.61	2289678.58	0.10
125	463524.23	2289899.06	0.10
126	463515.71	2290136.17	0.10
127	463508.54	2290355.69	0.10
128	463500.48	2290580.86	0.10
129	463493.57	2290821.92	0.10

130	463485.75	2291038.67	0.10
131	463478.15	2291253.89	0.10
132	463470.99	2291467.87	0.10
133	463463.69	2291680.38	0.10
134	463457.46	2291873.97	0.10
135	463450.08	2292095.50	0.10
136	463442.61	2292320.83	0.10
137	463435.90	2292520.48	0.10
138	463429.85	2292705.70	0.10
139	463429.55	2292714.78	0.10
140	463428.09	2292759.58	0.10
141	463420.45	2292988.79	0.10
142	463418.62	2293040.47	0.10
143	463418.44	2293045.40	0.10
144	463412.87	2293203.39	0.10
145	463406.98	2293404.95	0.10
146	463398.81	2293616.92	0.10
147	463391.40	2293834.43	0.10
148	463384.59	2294036.39	0.10
149	463376.59	2294265.39	0.10
150	463368.38	2294500.46	0.10
151	463361.37	2294708.53	0.10
152	463355.31	2294909.84	0.10
153	463344.72	2295157.91	0.10
154	463336.56	2295373.38	0.10
155	463329.24	2295591.29	0.10
156	463321.53	2295816.21	0.10
157	463315.17	2296007.85	0.10
158	463307.37	2296254.89	0.10
159	463300.67	2296468.57	0.10
160	463291.83	2296719.72	0.10
161	463283.35	2296945.36	0.10
162	463275.00	2297201.32	0.10
163	463270.77	2297392.64	0.10
164	463306.84	2297563.79	0.10
165	463350.52	2297759.28	0.10
166	463394.31	2297956.81	0.10
167	463432.94	2298130.99	0.10
168	463472.64	2298309.11	0.10
169	463520.59	2298519.91	0.10
170	463356.81	2298672.04	0.10
171	463198.35	2298821.48	0.10
172	463046.70	2298964.35	0.10
173	462907.09	2299095.15	0.10
174	462752.20	2299240.73	0.10
175	462588.72	2299394.68	0.10
176	462509.62	2299469.01	0.10
177	462517.12	2299451.31	0.10
178	462543.23	2299389.20	0.10

179	462552.25	2299366.88	0.10
180	462557.74	2299361.72	0.10
181	462721.22	2299207.77	0.10
182	462876.14	2299062.16	0.10
183	463015.74	2298931.37	0.10
184	463167.33	2298788.54	0.10
185	463325.82	2298639.10	0.10
186	463468.28	2298503.68	0.10
187	463428.41	2298318.58	0.10
188	463388.79	2298140.81	0.10
189	463350.16	2297966.60	0.10
190	463306.38	2297769.10	0.10
191	463262.70	2297573.58	0.10
192	463222.20	2297396.89	0.10
193	463229.80	2297199.99	0.10
194	463238.16	2296943.91	0.10
195	463246.63	2296718.21	0.10
196	463255.46	2296467.17	0.10
197	463262.18	2296253.56	0.10
198	463269.97	2296006.50	0.10
199	463276.33	2295814.80	0.10
200	463284.05	2295589.89	0.10
201	463291.37	2295371.88	0.10
202	463299.53	2295156.31	0.10
203	463308.63	2294908.09	0.10
204	463316.17	2294707.12	0.10
205	463323.18	2294499.02	0.10
206	463331.40	2294263.93	0.10
207	463339.29	2294035.13	0.10
208	463346.11	2293833.00	0.10
209	463353.53	2293615.55	0.10
210	463358.91	2293403.34	0.10
211	463367.80	2293201.76	0.10
212	463373.49	2293042.07	0.10
213	463373.66	2293037.29	0.10
214	463375.43	2292987.44	0.10
215	463383.08	2292758.18	0.10
216	463385.13	2292695.59	0.10
217	463385.36	2292688.09	0.10
218	463390.90	2292519.09	0.10
219	463397.60	2292319.44	0.10
220	463404.77	2292093.74	0.10
221	463412.25	2291872.66	0.10
222	463418.48	2291679.01	0.10
223	463425.77	2291466.49	0.10
224	463432.96	2291252.50	0.10
225	463439.80	2291037.22	0.10
226	463445.23	2290820.40	0.10
227	463454.80	2290580.07	0.10

228	463462.88	2290354.11	0.10
229	463470.05	2290134.59	0.10
230	463478.57	2289897.47	0.10
231	463485.96	2289677.03	0.10
232	463493.85	2289444.12	0.10
233	463501.44	2289213.04	0.10
234	463509.25	2288982.23	0.10
235	463512.15	2288861.33	0.10
236	463514.50	2288757.54	0.10
237	463523.79	2288562.42	0.10
238	463529.85	2288376.55	0.10
239	463530.27	2288365.06	0.10
240	463536.67	2288187.75	0.10
241	463543.25	2287994.67	0.10
242	463549.12	2287813.18	0.10
243	463551.29	2287748.67	0.10
244	463554.04	2287744.89	0.10
245	463574.15	2287721.24	0.10
112	463598.81	2287695.22	0.10
(6)			
246	465096.86	2285754.42	0.10
247	465087.72	2285769.53	0.10
248	465028.87	2285866.81	0.10
249	465027.87	2285868.59	0.10
250	465023.48	2285877.51	0.10
251	464897.03	2285985.84	0.10
252	464746.51	2286115.54	0.10
253	464590.35	2286250.10	0.10
254	464432.08	2286386.19	0.10
255	464254.61	2286538.64	0.10
256	464034.05	2286728.28	0.10
257	463897.92	2286846.03	0.10
258	463765.26	2286960.12	0.10
259	463620.32	2287085.07	0.10
260	463613.29	2287265.44	0.10
261	463607.01	2287450.39	0.10
262	463601.14	2287625.87	0.10
263	463591.84	2287635.69	0.10
264	463553.74	2287675.89	0.10
265	463555.46	2287624.93	0.10
266	463561.35	2287448.83	0.10
267	463567.64	2287263.89	0.10
268	463573.33	2287061.59	0.10
269	463735.48	2286925.46	0.10
270	463868.03	2286811.48	0.10
271	464004.15	2286693.74	0.10
272	464224.76	2286504.04	0.10
273	464402.25	2286351.60	0.10
274	464560.48	2286215.52	0.10

275	464716.63	2286080.98	0.10
276	464867.62	2285951.20	0.10
277	465020.78	2285820.00	0.10
246	465096.86	2285754.42	0.10
(7)			
278	469771.23	2280409.91	0.10
279	469712.49	2280462.28	0.10
280	469571.08	2280606.77	0.10
281	469541.50	2280636.58	0.10
282	469475.75	2280652.67	0.10
283	469478.84	2280665.81	0.10
284	469405.84	2280711.80	0.10
285	469395.22	2280715.38	0.10
286	469536.72	2280572.72	0.10
287	469678.72	2280427.68	0.10
288	469717.64	2280393.00	0.10
278	469771.23	2280409.91	0.10
(8)			
289	470117.63	2280071.78	0.10
290	470075.09	2280114.78	0.10
291	469861.97	2280328.97	0.10
292	469839.10	2280349.37	0.10
293	469822.37	2280345.75	0.10
294	469775.98	2280341.00	0.10
295	469828.22	2280294.44	0.10
296	470039.92	2280080.39	0.10
297	470087.46	2280031.93	0.10
298	470088.89	2280034.63	0.10
299	470108.25	2280061.64	0.10
289	470117.63	2280071.78	0.10
(9)			
300	471356.18	2280199.89	0.10
301	471311.02	2280247.65	0.10
302	471227.58	2280248.49	0.10
303	471073.92	2280248.29	0.10
304	470881.68	2280146.46	0.10
305	470701.83	2280052.75	0.10
306	470534.62	2279965.77	0.10
307	470327.81	2279857.57	0.10
308	470161.25	2280027.68	0.10
309	470140.86	2280048.30	0.10
310	470133.88	2280040.75	0.10
311	470115.72	2280015.40	0.10
312	470111.91	2280007.01	0.10
313	470125.84	2279992.81	0.10
314	470318.64	2279798.78	0.10
315	470555.04	2279925.18	0.10
316	470722.81	2280012.46	0.10
317	470902.44	2280105.74	0.10


318	471085.74	2280200.55	0.10
319	471227.08	2280200.10	0.10
300	471356.18	2280199.89	0.10
(10)			
320	471613.48	2280176.17	0.10
321	471532.20	2280181.79	0.10
322	471467.77	2280152.19	0.10
323	471480.31	2280138.17	0.10
324	471540.25	2280133.43	0.10
325	471540.42	2280133.52	0.10
326	471540.55	2280133.58	0.10
327	471549.38	2280137.95	0.10
328	471551.66	2280139.29	0.10
329	471548.51	2280144.97	0.10
330	471551.60	2280146.78	0.10
331	471551.92	2280146.96	0.10
332	471559.99	2280151.44	0.10
333	471586.84	2280166.34	0.10
334	471587.46	2280166.67	0.10
335	471592.87	2280169.37	0.10
336	471594.16	2280169.95	0.10
337	471597.99	2280171.47	0.10
338	471599.18	2280171.89	0.10
339	471605.97	2280174.01	0.10
340	471606.28	2280174.10	0.10
341	471612.72	2280175.97	0.10
342	471613.07	2280176.06	0.10
320	471613.48	2280176.17	0.10
(11)			
343	473338.76	2279645.93	0.10
344	473325.07	2279658.82	0.10
345	473207.69	2279771.64	0.10
346	473201.66	2279777.42	0.10
347	473190.70	2279768.10	0.10
348	473089.22	2279681.75	0.10
349	473024.00	2279711.28	0.10
350	473011.70	2279716.86	0.10
351	472991.06	2279726.21	0.10
352	472943.59	2279746.44	0.10
353	472865.23	2279779.86	0.10
354	472528.86	2279923.29	0.10
355	472012.68	2280145.48	0.10
356	471886.86	2280154.26	0.10
357	471883.76	2280154.49	0.10
358	471806.85	2280159.84	0.10
359	471766.60	2280145.01	0.10
360	471761.40	2280144.61	0.10
361	471761.28	2280144.60	0.10
362	471758.47	2280144.40	0.10

363	471757.08	2280144.36	0.10
364	471739.82	2280144.61	0.10
365	471739.21	2280144.63	0.10
366	471721.03	2280145.56	0.10
367	471687.93	2280147.22	0.10
368	471679.33	2280147.41	0.10
369	471679.42	2280148.58	0.10
370	471678.25	2280149.74	0.10
371	471677.98	2280149.75	0.10
372	471676.64	2280148.79	0.10
373	471676.54	2280147.47	0.10
374	471653.11	2280147.99	0.10
375	471651.30	2280147.92	0.10
376	471648.43	2280147.74	0.10
377	471646.76	2280147.62	0.10
378	471639.99	2280146.91	0.10
379	471639.85	2280146.89	0.10
380	471629.60	2280145.91	0.10
381	471625.88	2280145.33	0.10
382	471621.74	2280144.22	0.10
383	471615.63	2280142.45	0.10
384	471609.60	2280140.57	0.10
385	471607.00	2280139.54	0.10
386	471602.54	2280137.31	0.10
387	471588.66	2280129.61	0.10
388	471675.87	2280122.71	0.10
389	471790.67	2280114.91	0.10
390	471858.59	2280107.15	0.10
391	471862.03	2280106.75	0.10
392	471996.41	2280091.40	0.10
393	472507.90	2279874.63	0.10
394	472794.90	2279751.93	0.10
395	472872.58	2279718.71	0.10
396	472969.93	2279677.10	0.10
397	473094.22	2279626.13	0.10
398	473199.95	2279714.47	0.10
399	473248.60	2279668.52	0.10
400	473293.81	2279625.83	0.10
401	473304.52	2279615.74	0.10
402	473306.30	2279614.06	0.10
403	473316.06	2279624.12	0.10
404	473335.82	2279645.02	0.10
405	473336.78	2279644.07	0.10
343	473338.76	2279645.93	0.10
(12)			
406	473733.07	2279347.60	0.10
407	473725.12	2279338.87	0.10
408	473716.52	2279337.13	0.10
409	473705.23	2279334.84	0.10

410	473680.02	2279329.75	0.10
411	473669.07	2279339.56	0.10
412	473661.93	2279345.94	0.10
413	473657.15	2279350.23	0.10
414	473581.18	2279418.28	0.10
415	473477.30	2279515.21	0.10
416	473390.15	2279597.53	0.10
417	473356.27	2279629.43	0.10
418	473334.90	2279606.20	0.10
419	473334.78	2279606.08	0.10
420	473325.20	2279596.21	0.10
421	473329.41	2279592.23	0.10
422	473338.72	2279583.45	0.10
423	473359.13	2279564.19	0.10
424	473446.34	2279481.81	0.10
425	473497.76	2279433.85	0.10
426	473503.21	2279428.77	0.10
427	473513.26	2279419.37	0.10
428	473519.65	2279413.41	0.10
429	473549.79	2279385.31	0.10
430	473634.42	2279307.35	0.10
431	473642.14	2279300.23	0.10
432	473667.10	2279277.23	0.10
433	473755.21	2279297.33	0.10
434	473770.81	2279317.96	0.10
406	473733.07	2279347.60	0.10
(13)			
435	469251.22	2280959.24	0.10
436	469238.29	2280978.21	0.10
437	469086.47	2281197.82	0.10
438	468941.71	2281406.75	0.10
439	468802.23	2281608.73	0.10
440	468659.98	2281813.79	0.10
441	468515.53	2282022.36	0.10
442	468373.46	2282228.09	0.10
443	468232.76	2282430.36	0.10
444	468100.60	2282621.50	0.10
445	467956.04	2282829.83	0.10
446	467813.86	2283036.19	0.10
447	467679.04	2283231.51	0.10
448	467591.10	2283361.01	0.10
449	467488.24	2283507.91	0.10
450	467381.08	2283662.81	0.10
451	467277.90	2283811.91	0.10
452	467166.05	2283974.13	0.10
453	467066.22	2284123.77	0.10
454	467037.86	2284147.71	0.10
455	467037.39	2284146.59	0.10
456	467035.83	2284142.86	0.10


457	467035.52	2284142.17	0.10
458	467033.78	2284138.46	0.10
459	467032.89	2284136.80	0.10
460	467031.82	2284135.04	0.10
461	467023.38	2284135.79	0.10
462	467022.63	2284134.65	0.10
463	467022.58	2284134.57	0.10
464	467021.01	2284132.25	0.10
465	467018.77	2284128.77	0.10
466	467017.57	2284126.49	0.10
467	467016.24	2284123.24	0.10
468	467014.39	2284124.86	0.10
469	467014.41	2284116.70	0.10
470	467014.24	2284115.76	0.10
471	467014.03	2284113.90	0.10
472	467013.94	2284112.13	0.10
473	467013.81	2284103.78	0.10
474	467027.24	2284092.03	0.10
475	467128.27	2283948.42	0.10
476	467240.31	2283785.92	0.10
477	467343.49	2283636.81	0.10
478	467450.65	2283481.94	0.10
479	467551.36	2283333.41	0.10
480	467641.44	2283205.52	0.10
481	467776.24	2283010.25	0.10
482	467918.46	2282803.83	0.10
483	468063.02	2282595.49	0.10
484	468195.20	2282404.32	0.10
485	468335.88	2282202.07	0.10
486	468477.93	2281996.37	0.10
487	468622.44	2281787.75	0.10
488	468764.65	2281582.73	0.10
489	468904.15	2281380.76	0.10
490	469048.85	2281171.86	0.10
491	469198.30	2280952.72	0.10
492	469217.54	2280955.04	0.10
435	469251.22	2280959.24	0.10
(14)			
493	466994.77	2284120.44	0.10
494	466995.02	2284121.78	0.10
495	466995.06	2284122.01	0.10
496	466995.63	2284124.66	0.10
497	466995.92	2284125.74	0.10
498	466996.59	2284127.76	0.10
499	466996.70	2284128.05	0.10
500	466997.48	2284130.19	0.10
501	466997.61	2284130.51	0.10
502	466999.24	2284134.50	0.10
503	466999.65	2284135.39	0.10

504	467000.99	2284137.93	0.10
505	466993.63	2284140.06	0.10
506	466994.65	2284141.98	0.10
507	466995.41	2284143.28	0.10
508	466997.94	2284147.21	0.10
509	466998.15	2284147.53	0.10
510	466999.73	2284149.88	0.10
511	467001.59	2284152.69	0.10
512	467002.50	2284154.19	0.10
513	467003.68	2284156.70	0.10
514	467005.11	2284160.12	0.10
515	467005.13	2284160.18	0.10
516	467006.62	2284163.70	0.10
517	467007.68	2284166.70	0.10
518	467007.81	2284167.03	0.10
519	467009.55	2284171.63	0.10
520	466892.71	2284270.29	0.10
521	466747.21	2284395.27	0.10
522	466573.97	2284544.38	0.10
523	466415.88	2284680.13	0.10
524	466254.47	2284819.06	0.10
525	466092.06	2284958.67	0.10
526	465932.75	2285095.66	0.10
527	465774.79	2285231.36	0.10
528	465634.10	2285352.37	0.10
529	465492.28	2285474.02	0.10
530	465347.73	2285599.75	0.10
531	465194.68	2285730.53	0.10
532	465133.06	2285783.46	0.10
533	465184.79	2285697.95	0.10
534	465190.90	2285690.21	0.10
535	465207.27	2285669.95	0.10
536	465243.26	2285629.83	0.10
537	465257.73	2285614.01	0.10
538	465315.90	2285562.78	0.10
539	465462.50	2285438.97	0.10
540	465604.38	2285317.83	0.10
541	465745.03	2285196.86	0.10
542	465902.99	2285061.16	0.10
543	466062.31	2284924.18	0.10
544	466224.88	2284784.41	0.10
545	466386.31	2284645.47	0.10
546	466544.40	2284509.72	0.10
547	466717.63	2284360.61	0.10
548	466863.13	2284235.63	0.10
493	466994.77	2284120.44	0.10

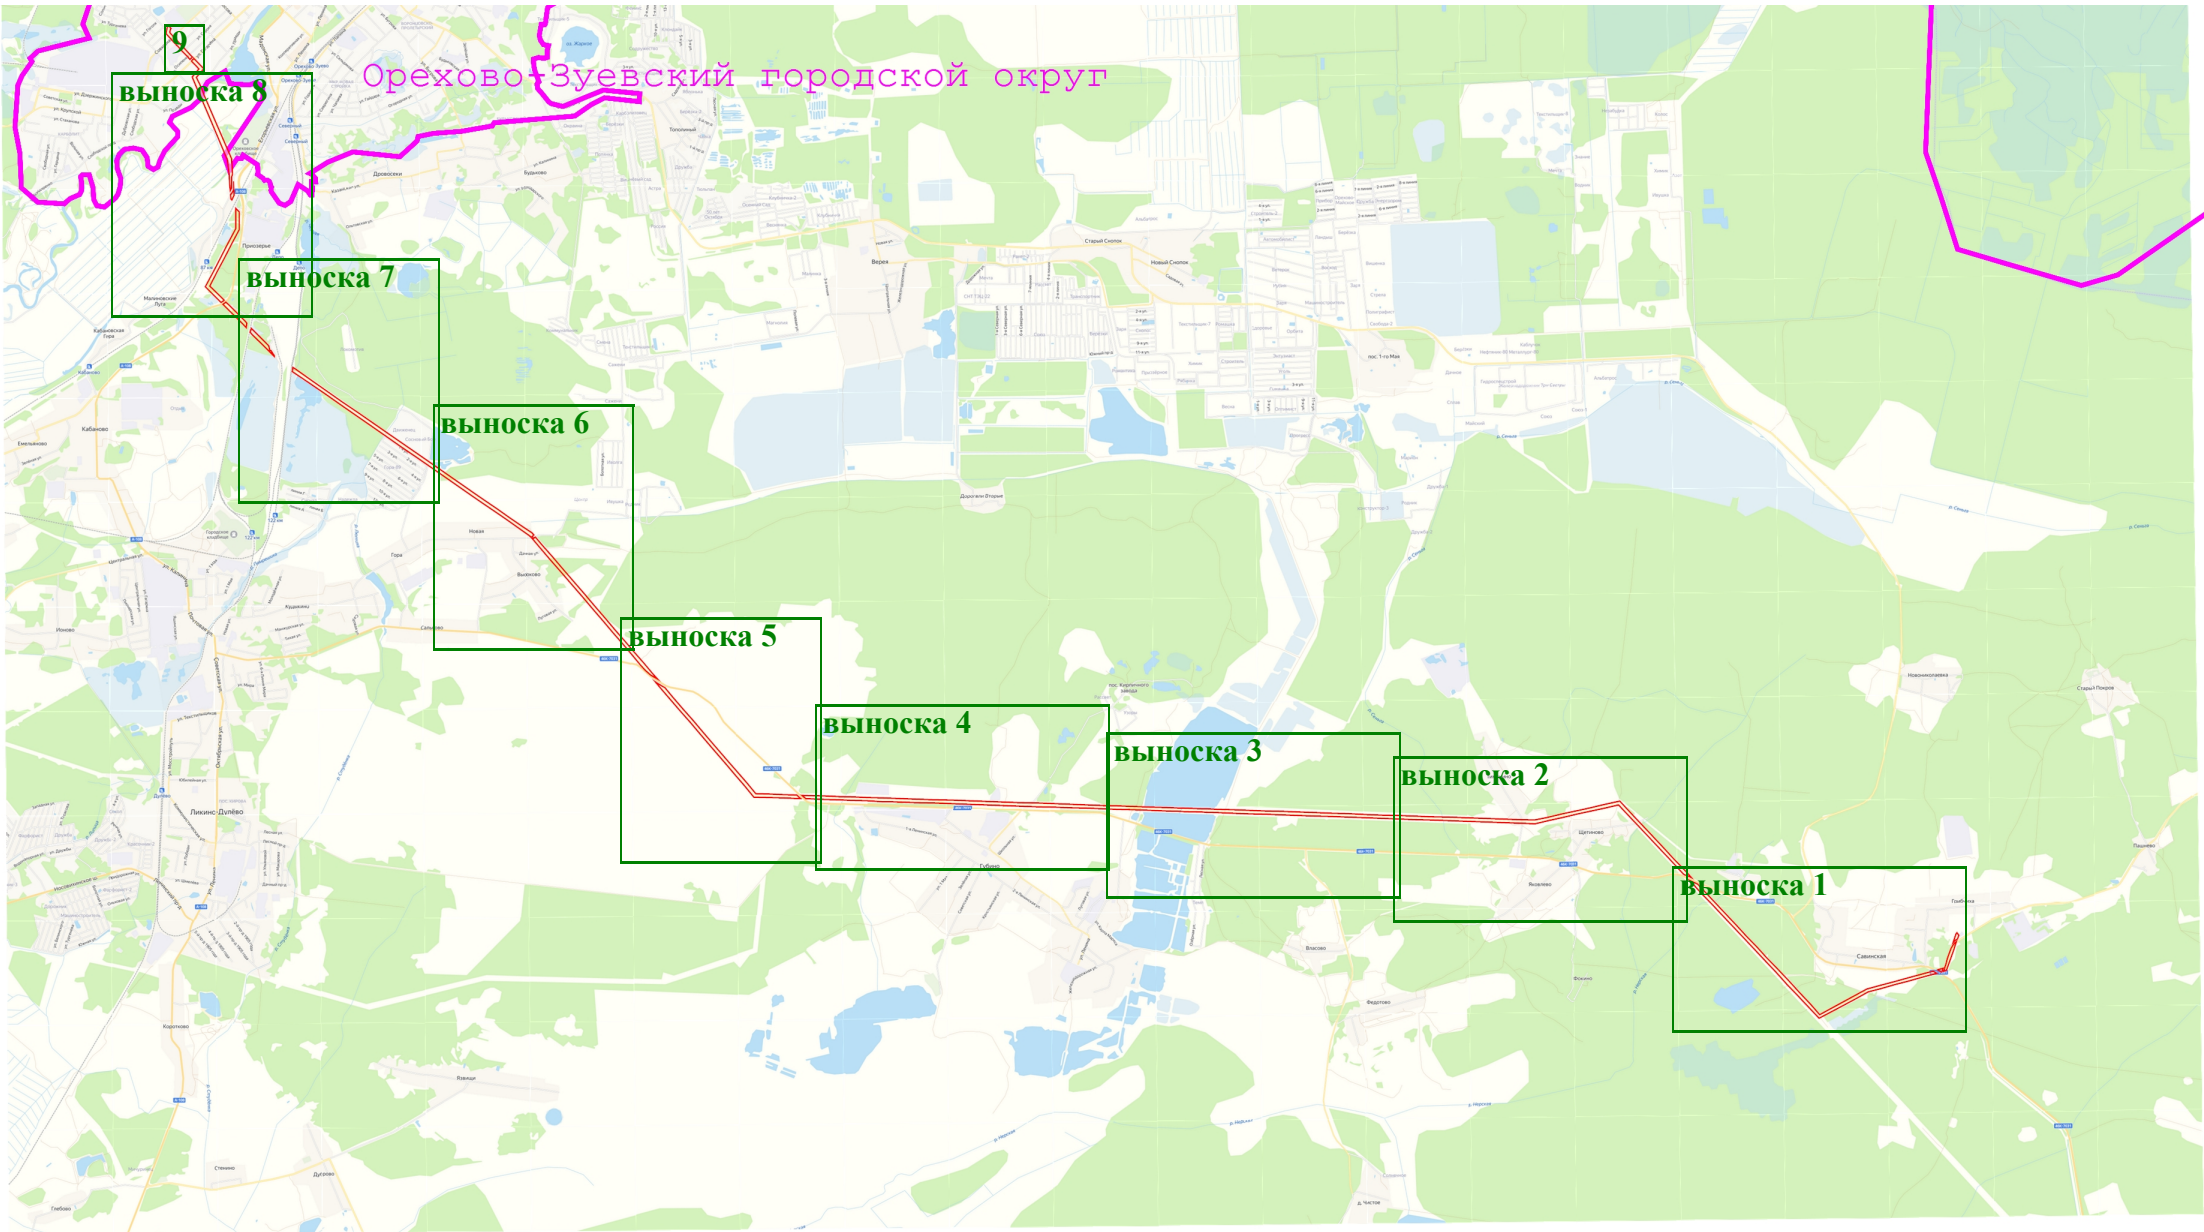

Масштаб 1:100 000

Условные обозначения:

 - Вновь образуемая граница публичного сервитута, сведения о которой достаточны для определения ее местоположения


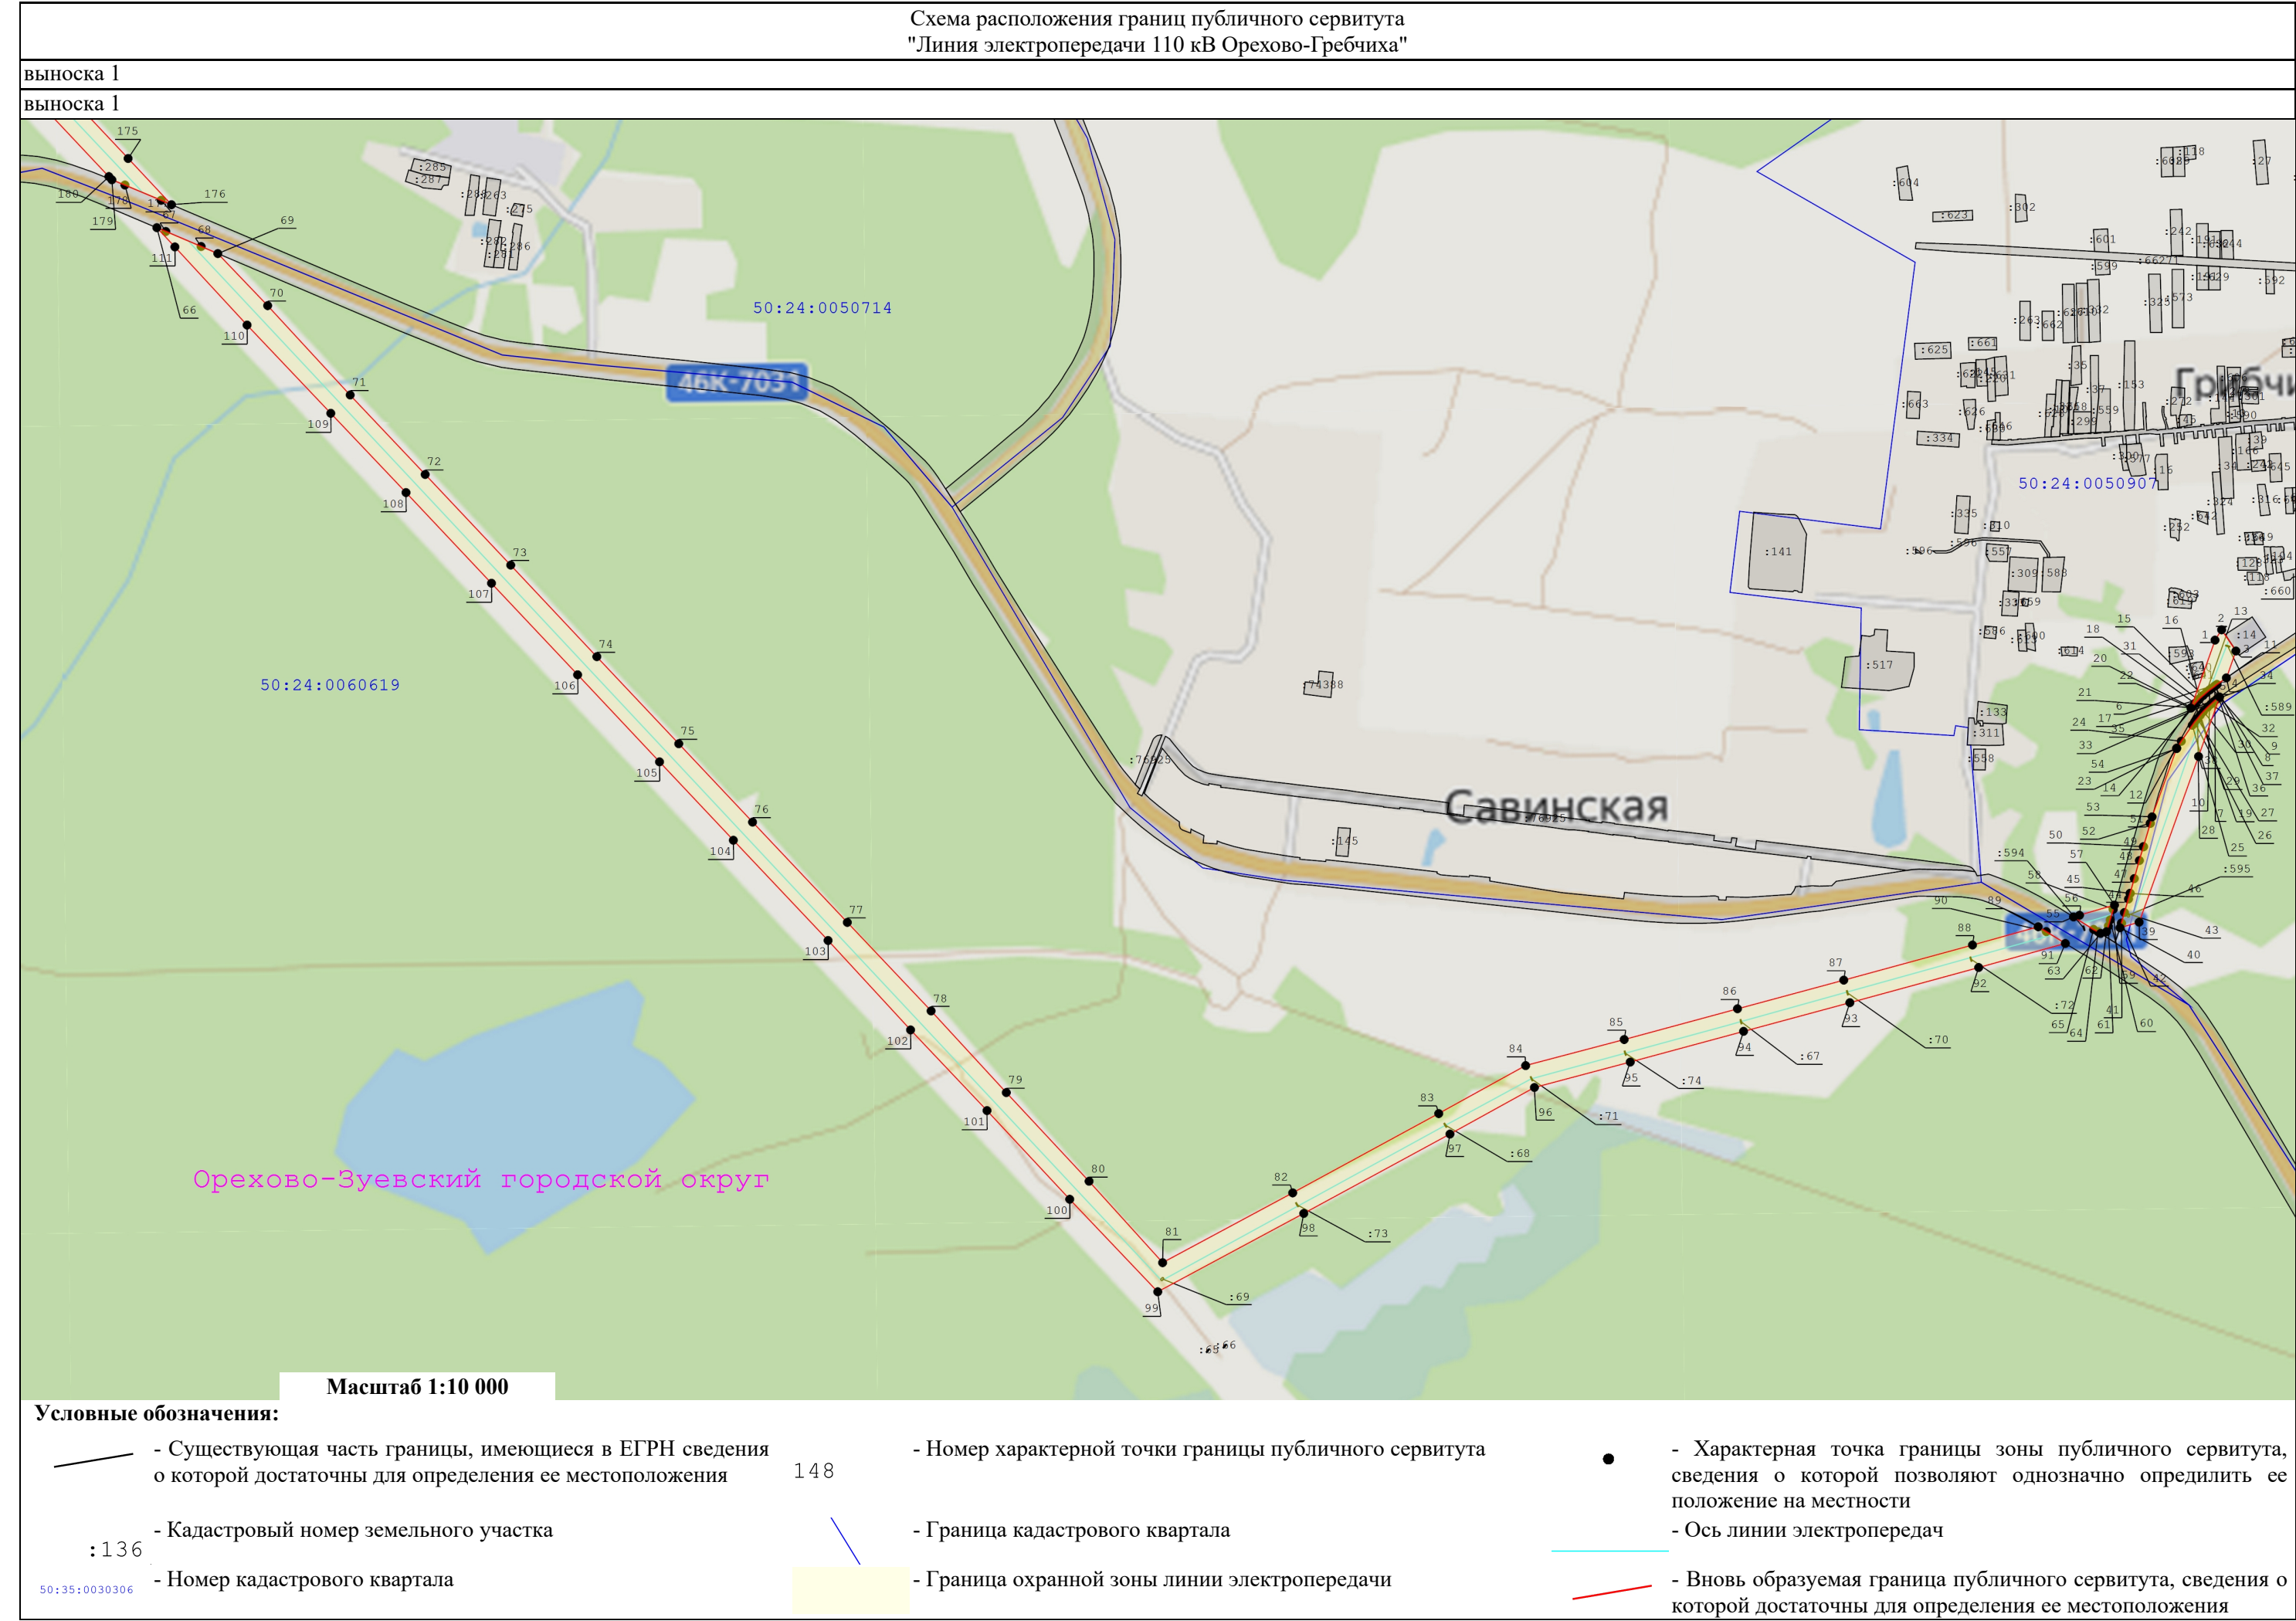


Схема расположения границ публичного сервитута
"Линия электропередачи 110 кВ Орехово-Гребчиха"

выноски 2

выноски 2

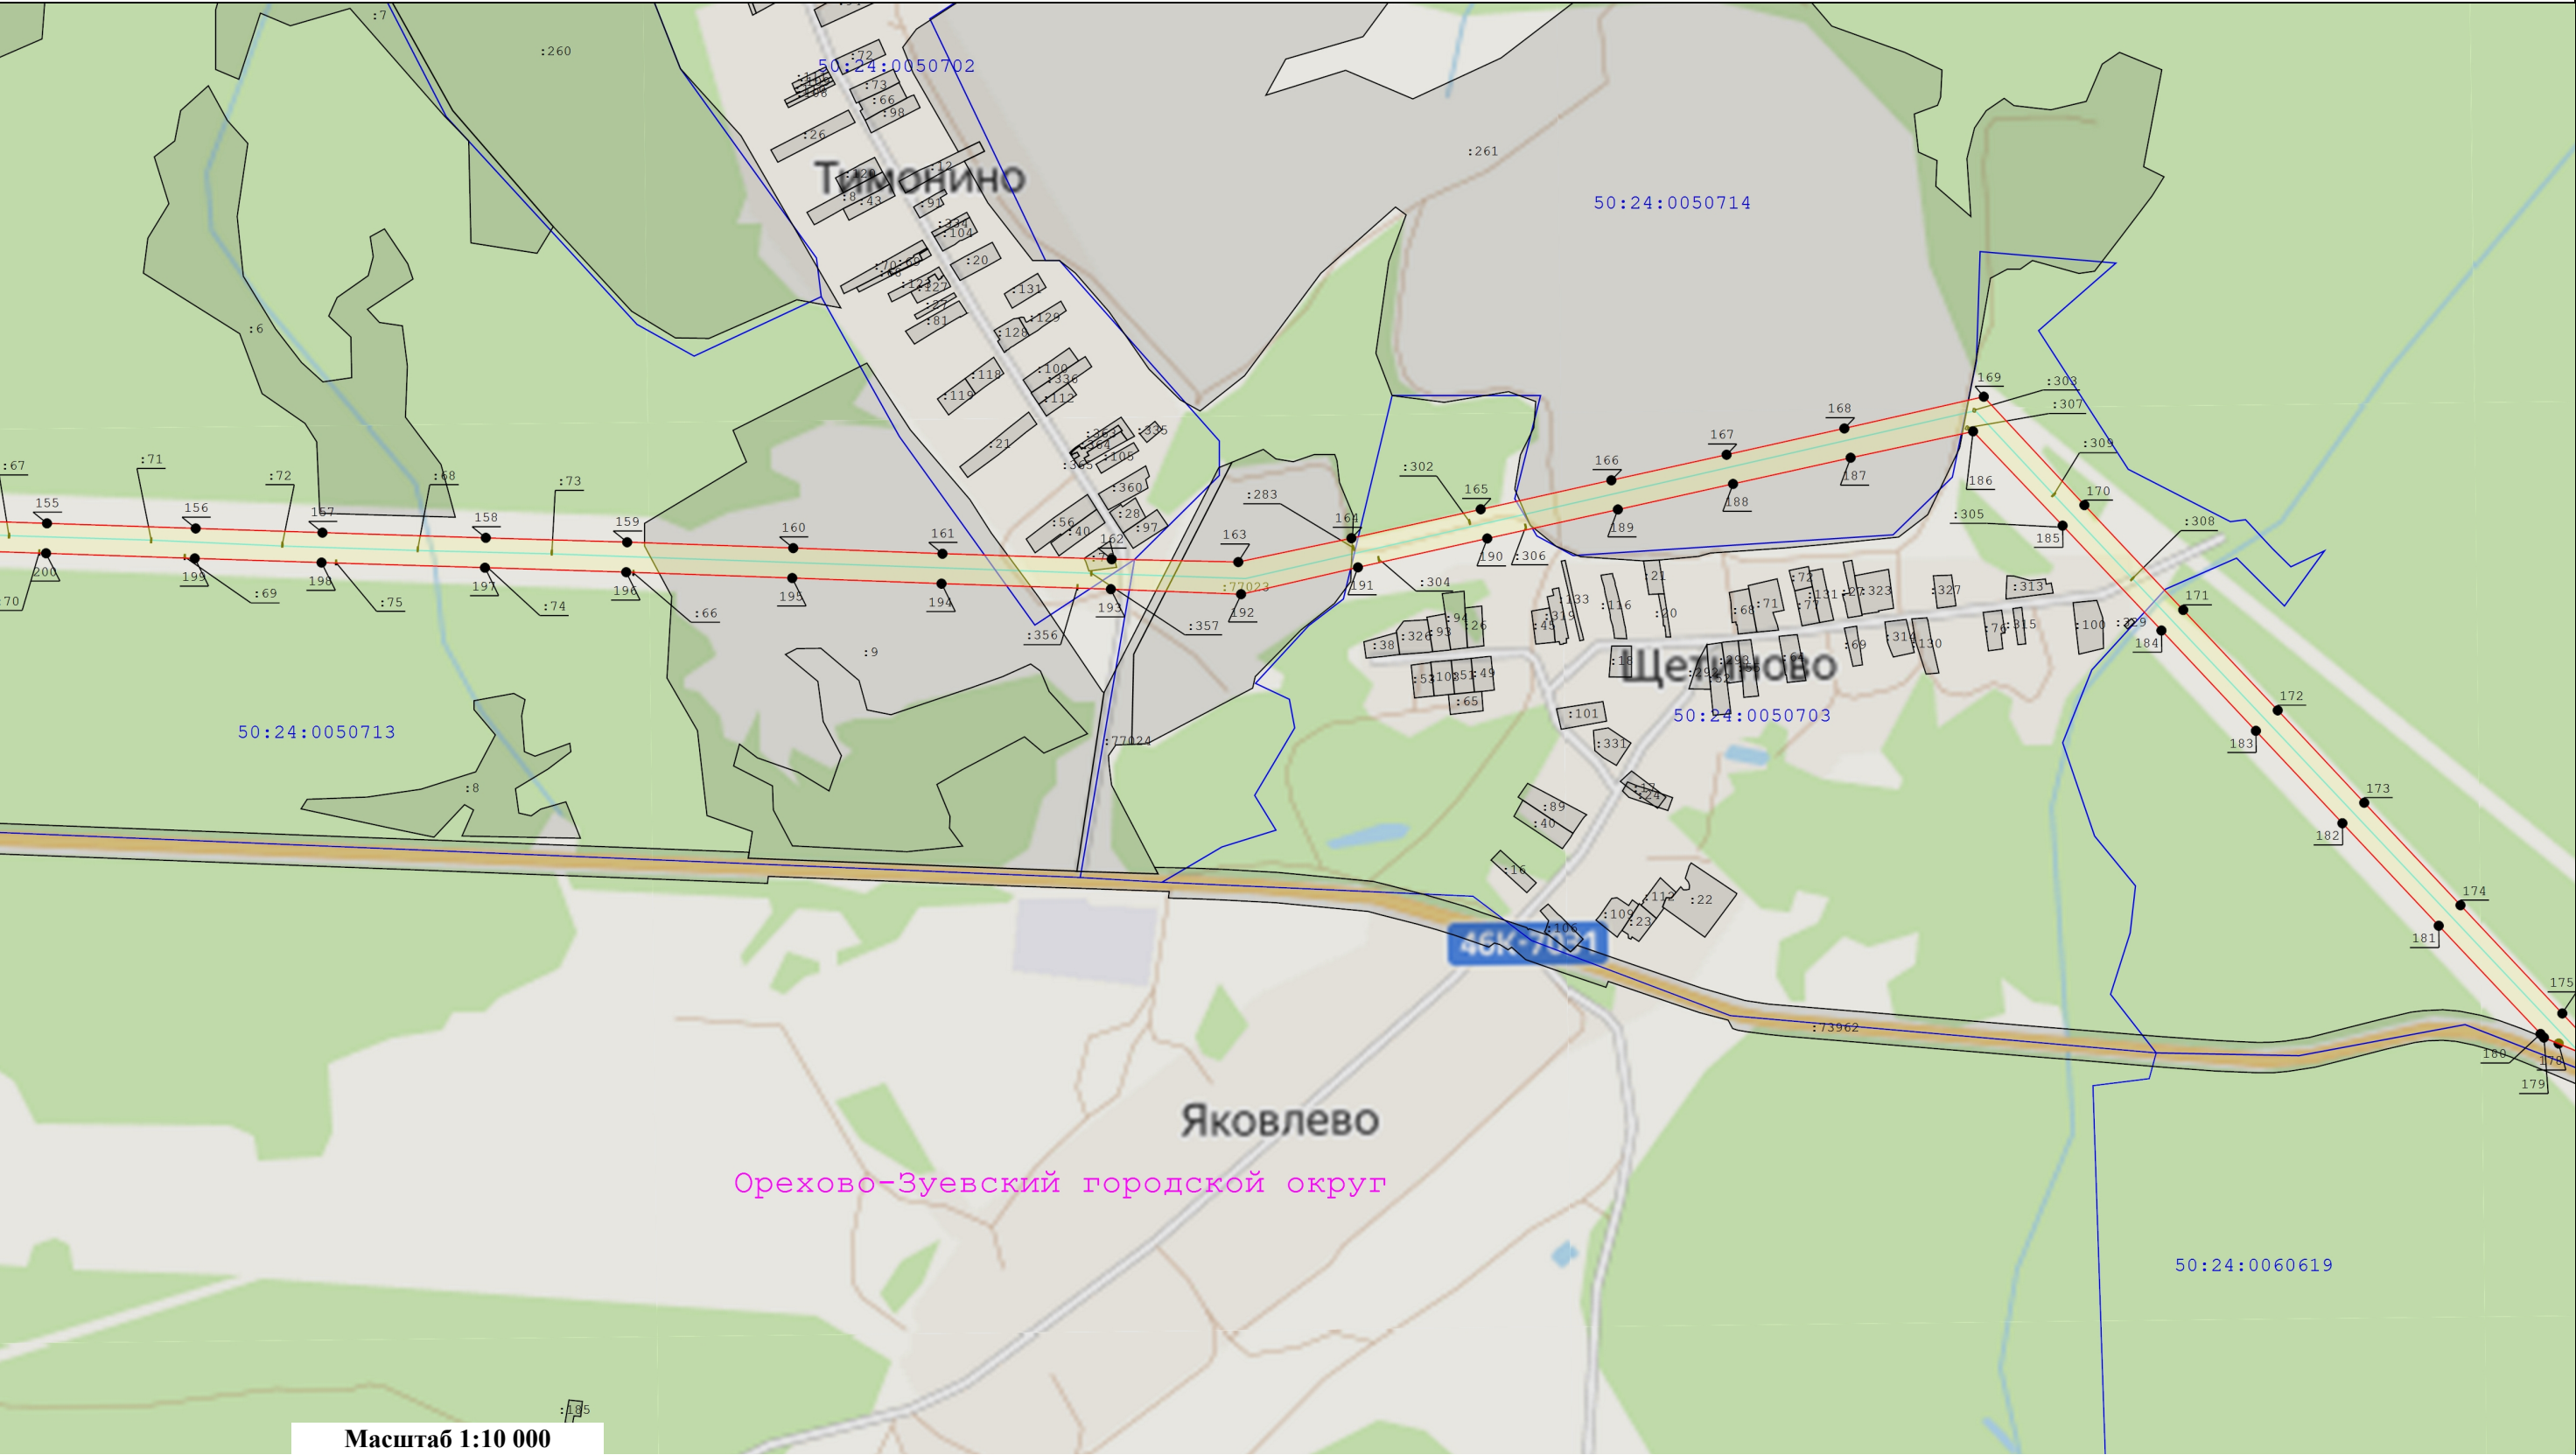

Условные обозначения:








- | | | | | | |
|---|--|---|--|---|---|
|  | - Существующая часть границы, имеющиеся в ЕГРН сведения о которой достаточны для определения ее местоположения | 148 | - Номер характерной точки границы публичного сервитута |  | - Характерная точка границы зоны публичного сервитута, сведения о которой позволяют однозначно определить ее положение на местности |
|  | - Кадастровый номер земельного участка |  | - Граница кадастрового квартала | | - Ось линии электропередач |
|  | - Номер кадастрового квартала |  | - Граница охранной зоны линии электропередачи |  | - Вновь образуемая граница публичного сервитута, сведения о которой достаточны для определения ее местоположения |

Схема расположения границ публичного сервитута
"Линия электропередачи 110 кВ Орехово-Гребчиха"

выноски 3

выноски 3

 

 
Условные обозначения:

- | | | | | | |
|--|--|-----|--|--|---|
| | - Существующая часть границы, имеющиеся в ЕГРН сведения о которой достаточны для определения ее местоположения | 148 | - Номер характерной точки границы публичного сервитута | | - Характерная точка границы зоны публичного сервитута, сведения о которой позволяют однозначно определить ее положение на местности |
| | - Кадастровый номер земельного участка | | - Граница кадастрового квартала | | - Ось линии электропередач |
| | - Номер кадастрового квартала | | - Граница охранной зоны линии электропередачи | | - Вновь образуемая граница публичного сервитута, сведения о которой достаточны для определения ее местоположения |

Схема расположения границ публичного сервитута
"Линия электропередачи 110 кВ Орехово-Гребчиха"

выноска 4

выноска 4

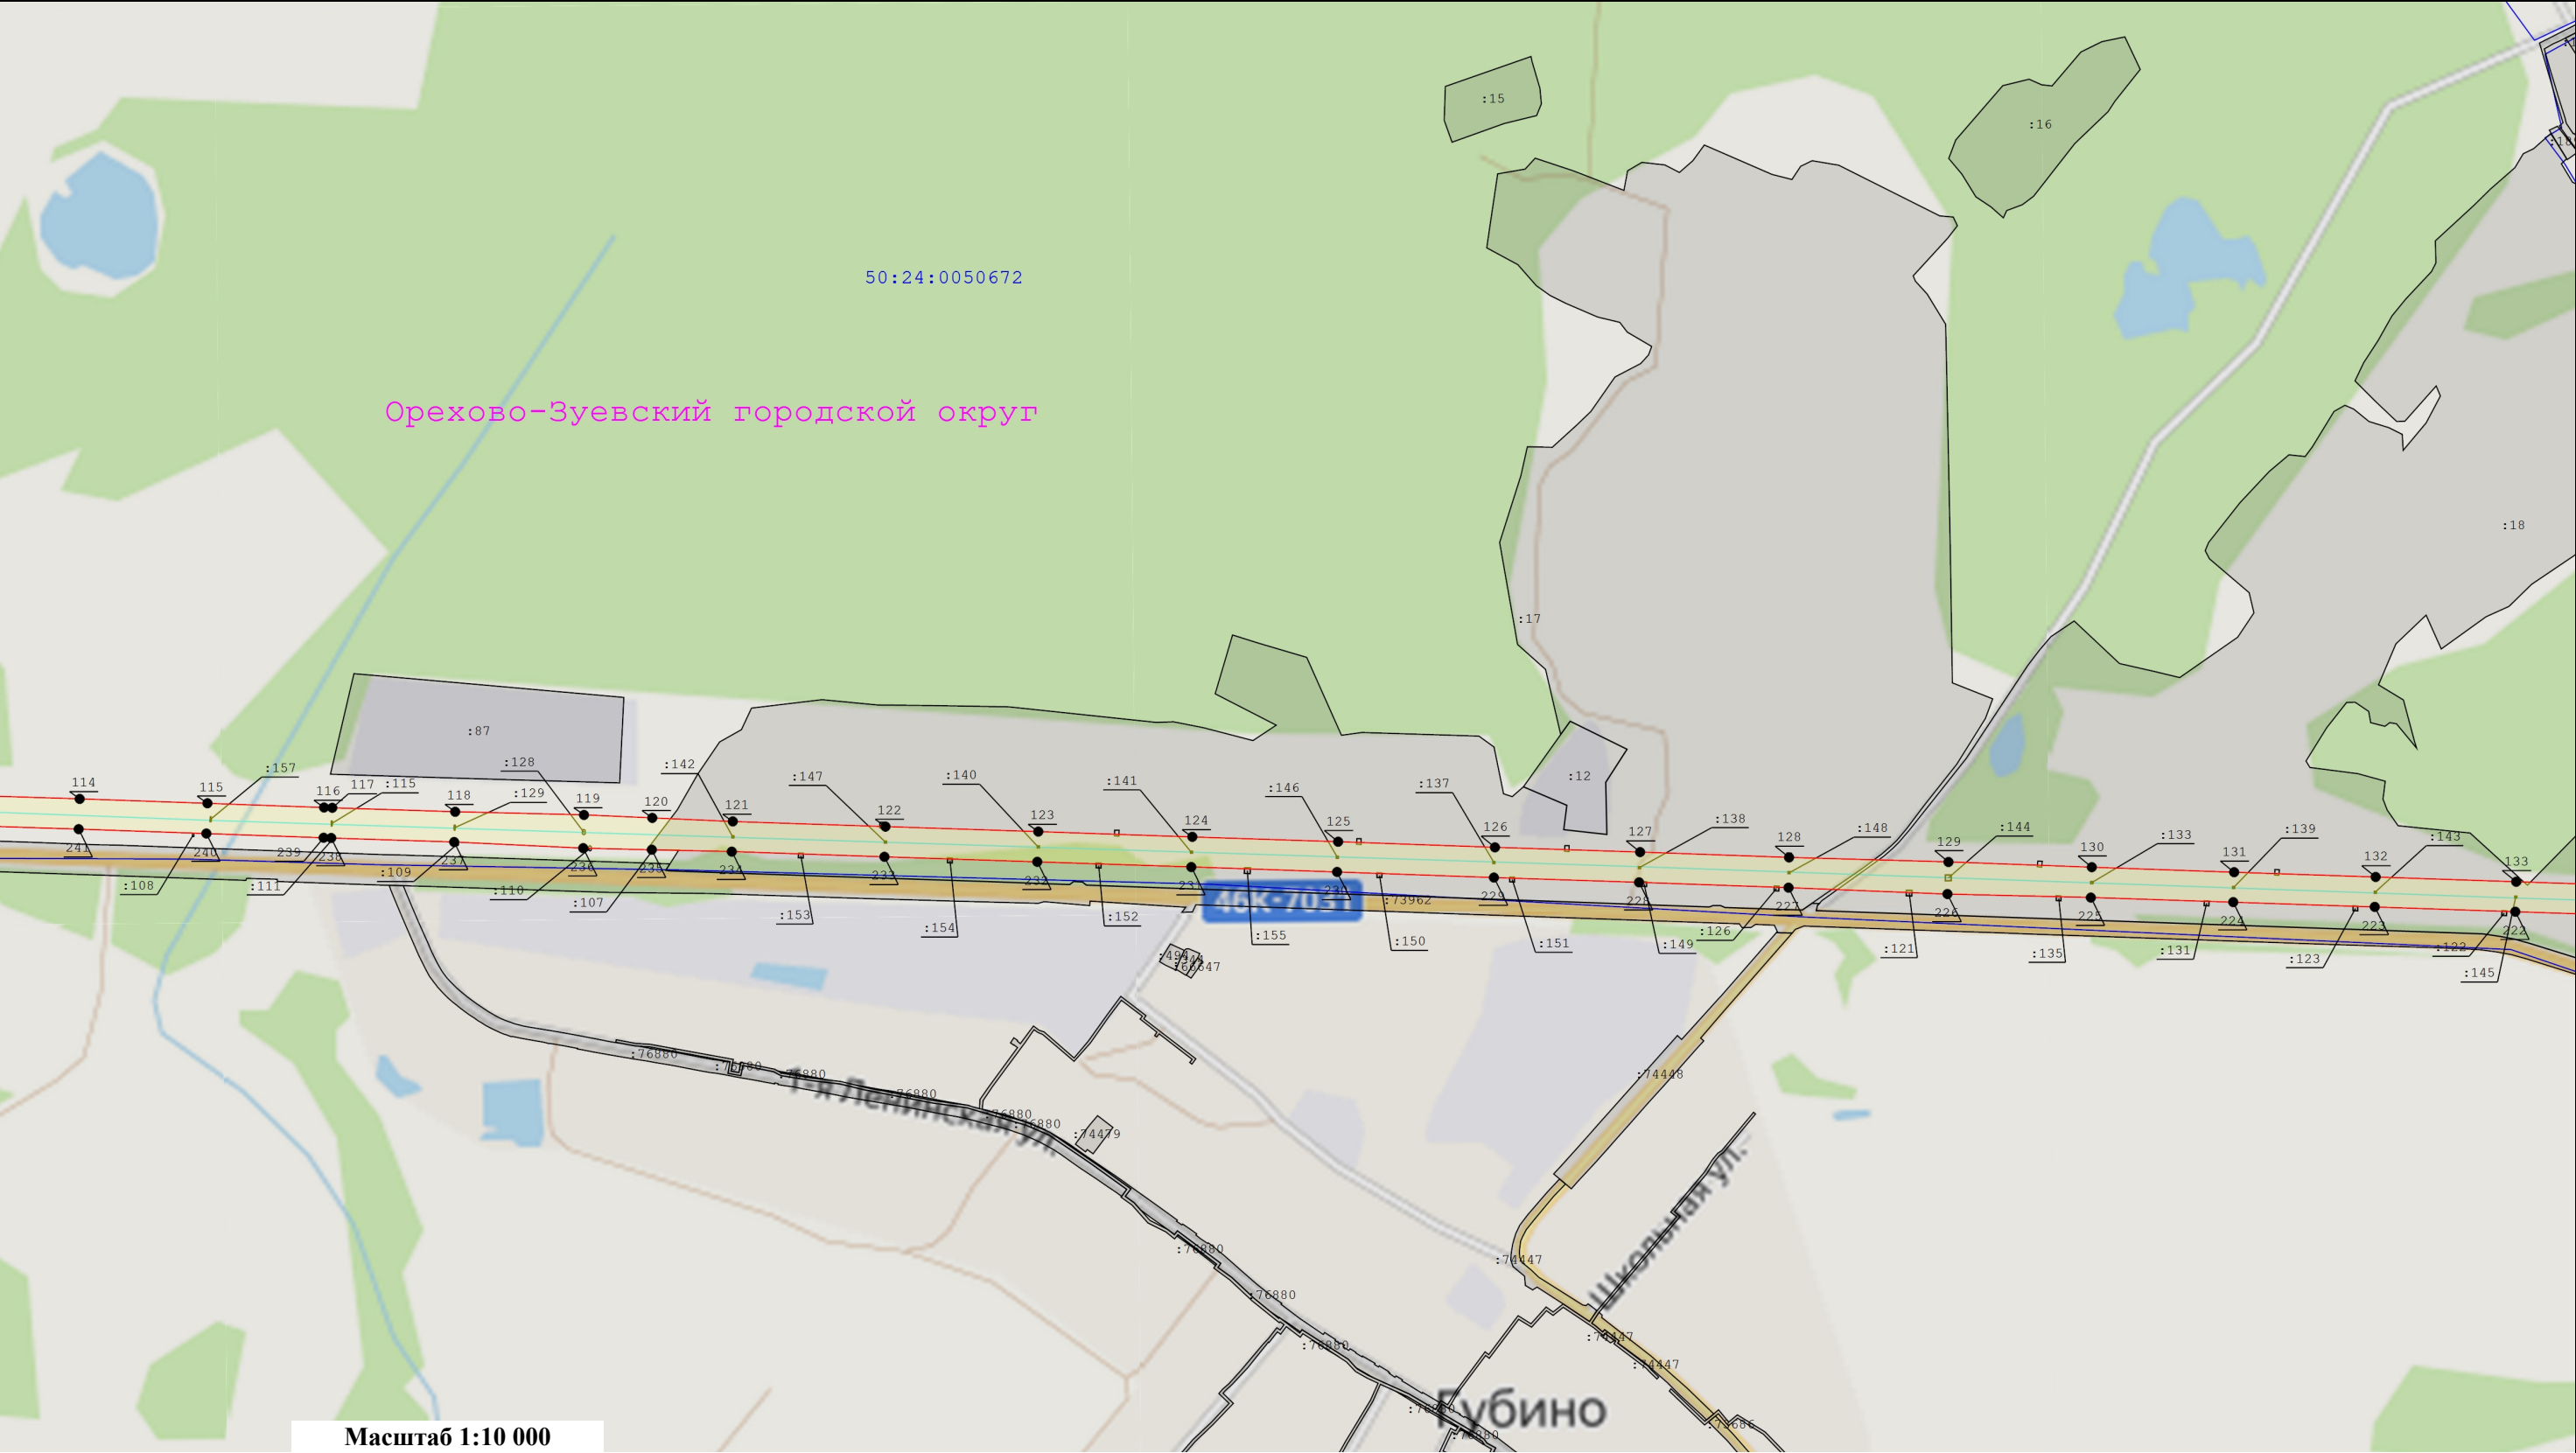


Масштаб 1:10 000

Условные обозначения:

- | | | | | | |
|--|--|-----|--|--|---|
| | - Существующая часть границы, имеющиеся в ЕГРН сведения о которой достаточны для определения ее местоположения | 148 | - Номер характерной точки границы публичного сервитута | | - Характерная точка границы зоны публичного сервитута, сведения о которой позволяют однозначно определить ее положение на местности |
| | - Кадастровый номер земельного участка | | - Граница кадастрового квартала | | - Ось линии электропередач |
| | - Номер кадастрового квартала | | - Граница охранной зоны линии электропередачи | | - Вновь образуемая граница публичного сервитута, сведения о которой достаточны для определения ее местоположения |

Схема расположения границ публичного сервитута
"Линия электропередачи 110 кВ Орехово-Гребчиха"

ВЫНОСКА 5

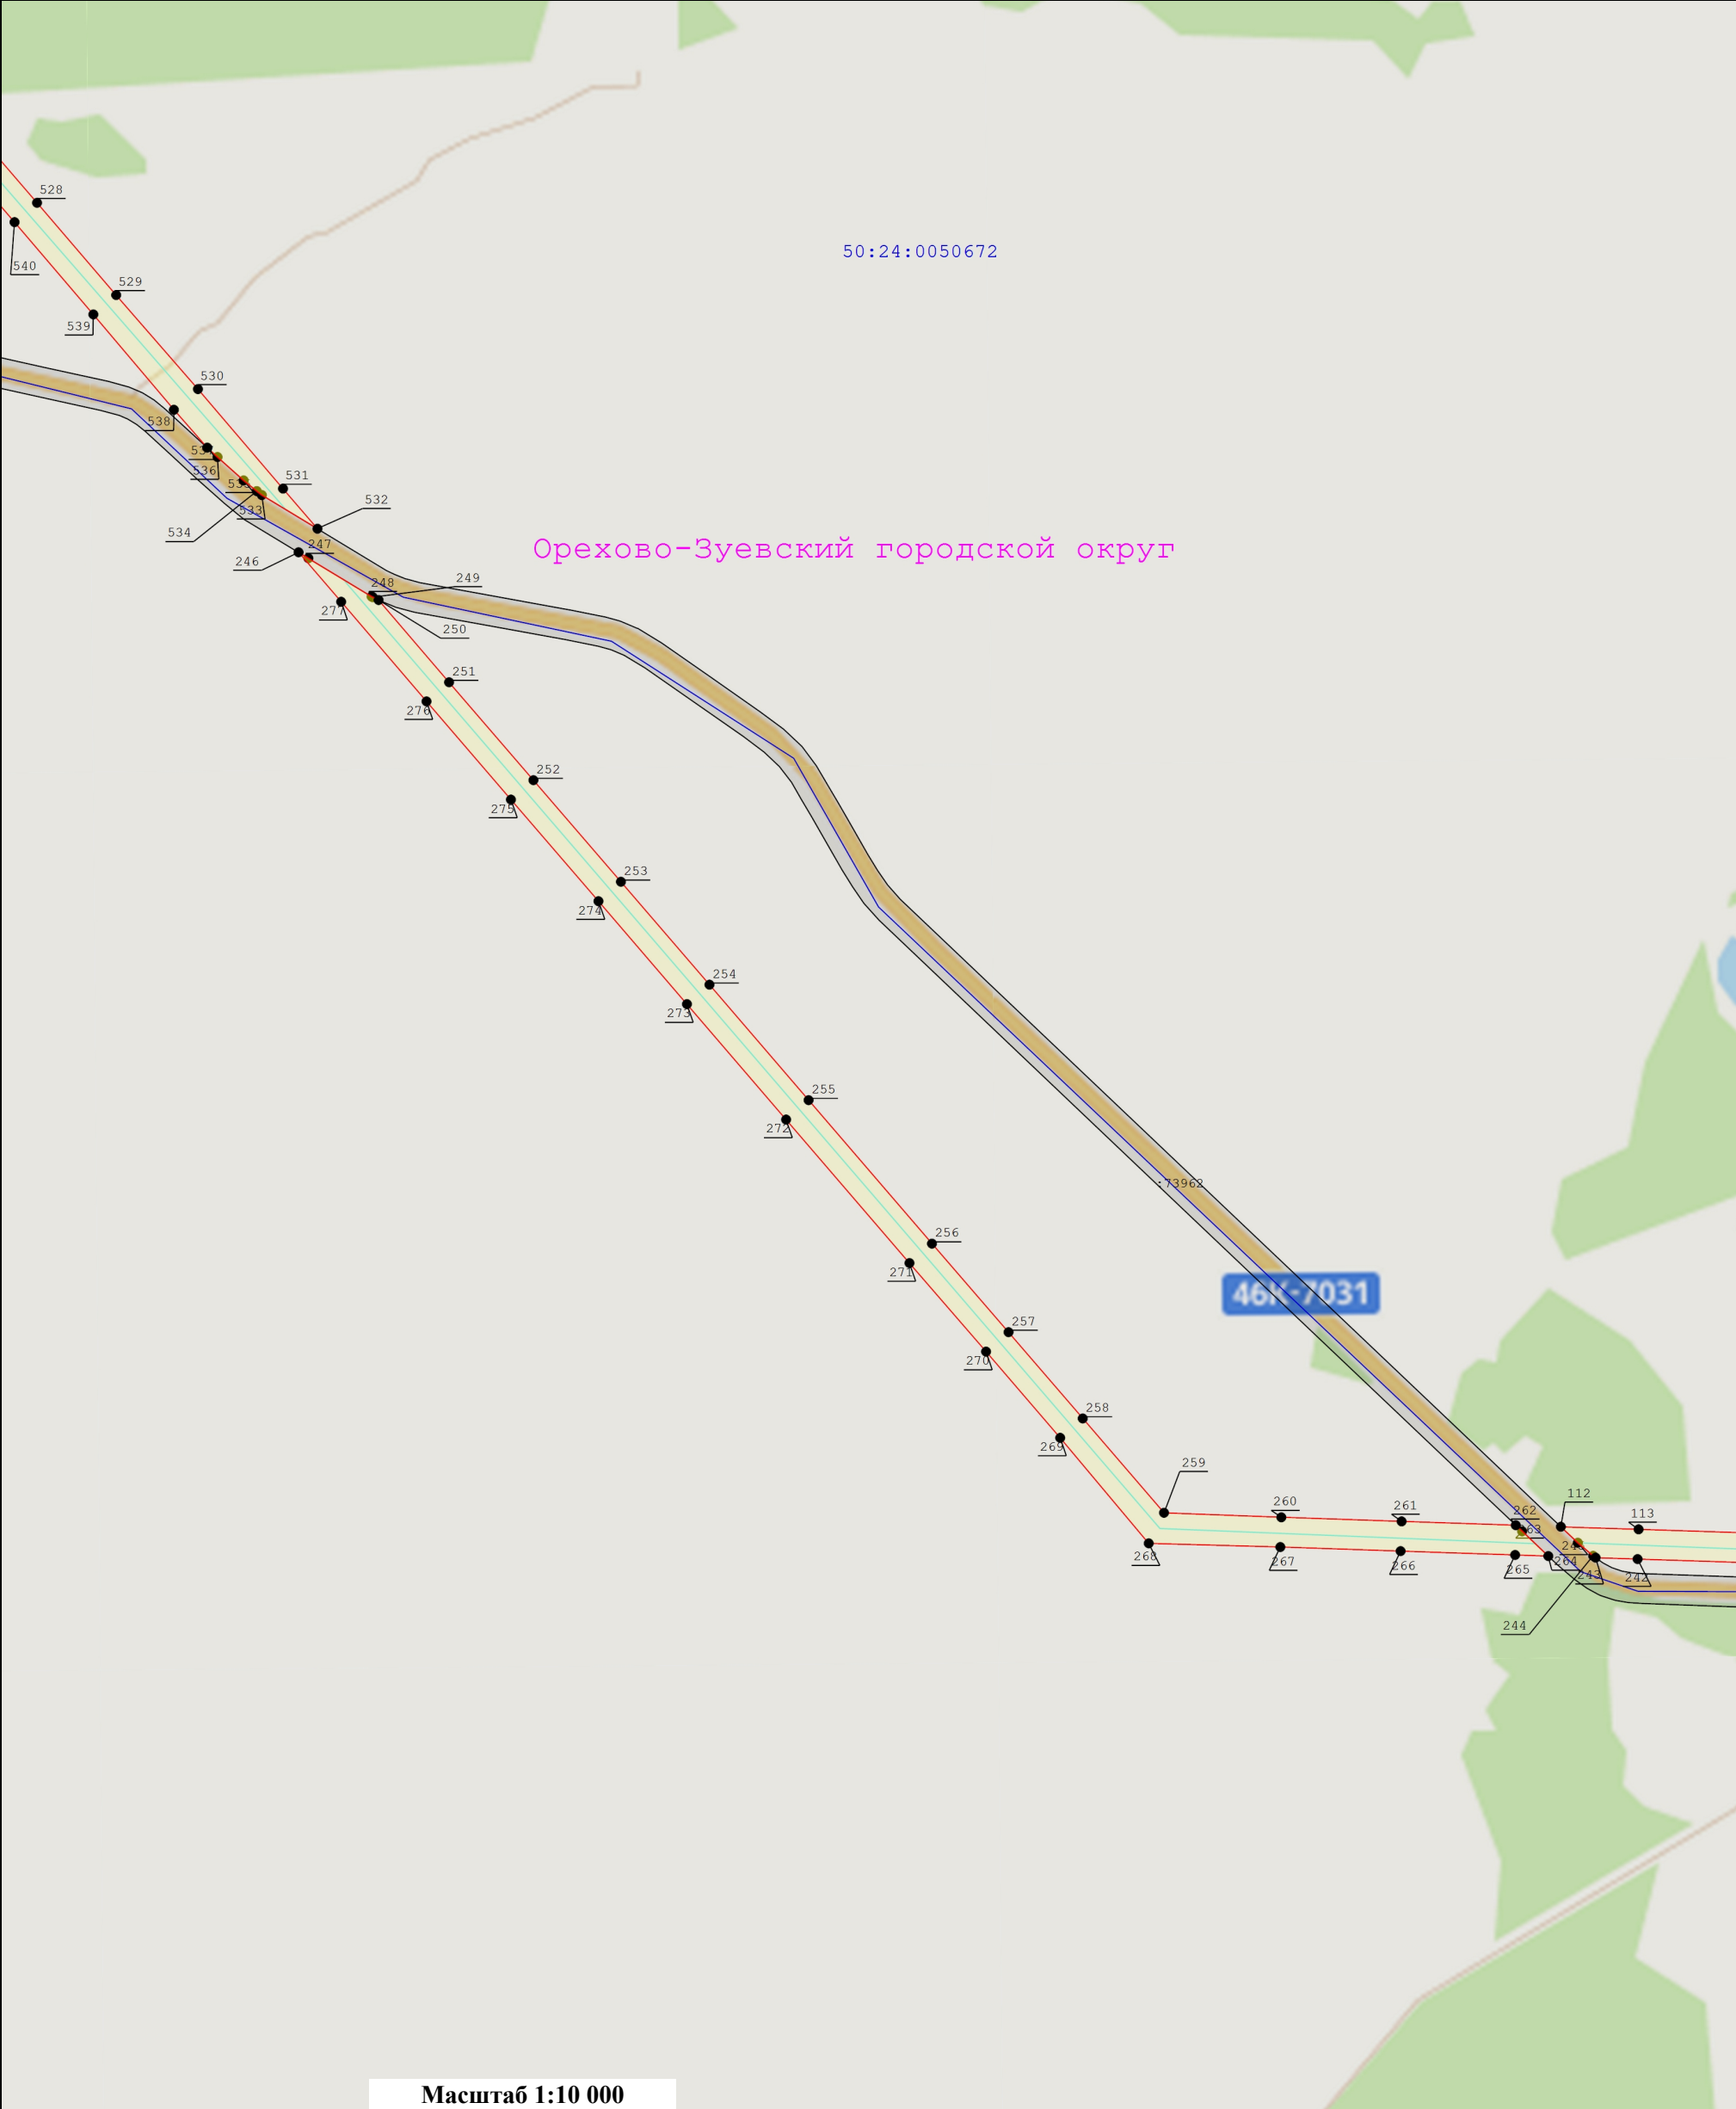


Условные обозначения:

- | | | |
|---|-------------------------|---|
| <ul style="list-style-type: none"> - Существующая часть границы, имеющиеся в ЕГРН сведения о которой достаточны для определения ее местоположения - Характерная точка границы зоны публичного сервитута, сведения о которой позволяют однозначно определить ее положение на местности - Граница кадастрового квартала - Номер кадастрового квартала - Вновь образуемая граница публичного сервитута, сведения о которой достаточны для определения ее местоположения | <p>148</p> <p>: 136</p> | <ul style="list-style-type: none"> - Номер характерной точки границы публичного сервитута - Кадастровый номер земельного участка - Ось линии электропередач - Граница охранной зоны линии электропередачи |
|---|-------------------------|---|

Схема расположения границ публичного сервитута
"Линия электропередачи 110 кВ Орехово-Гребчиха"

выноски 6
выноски 6

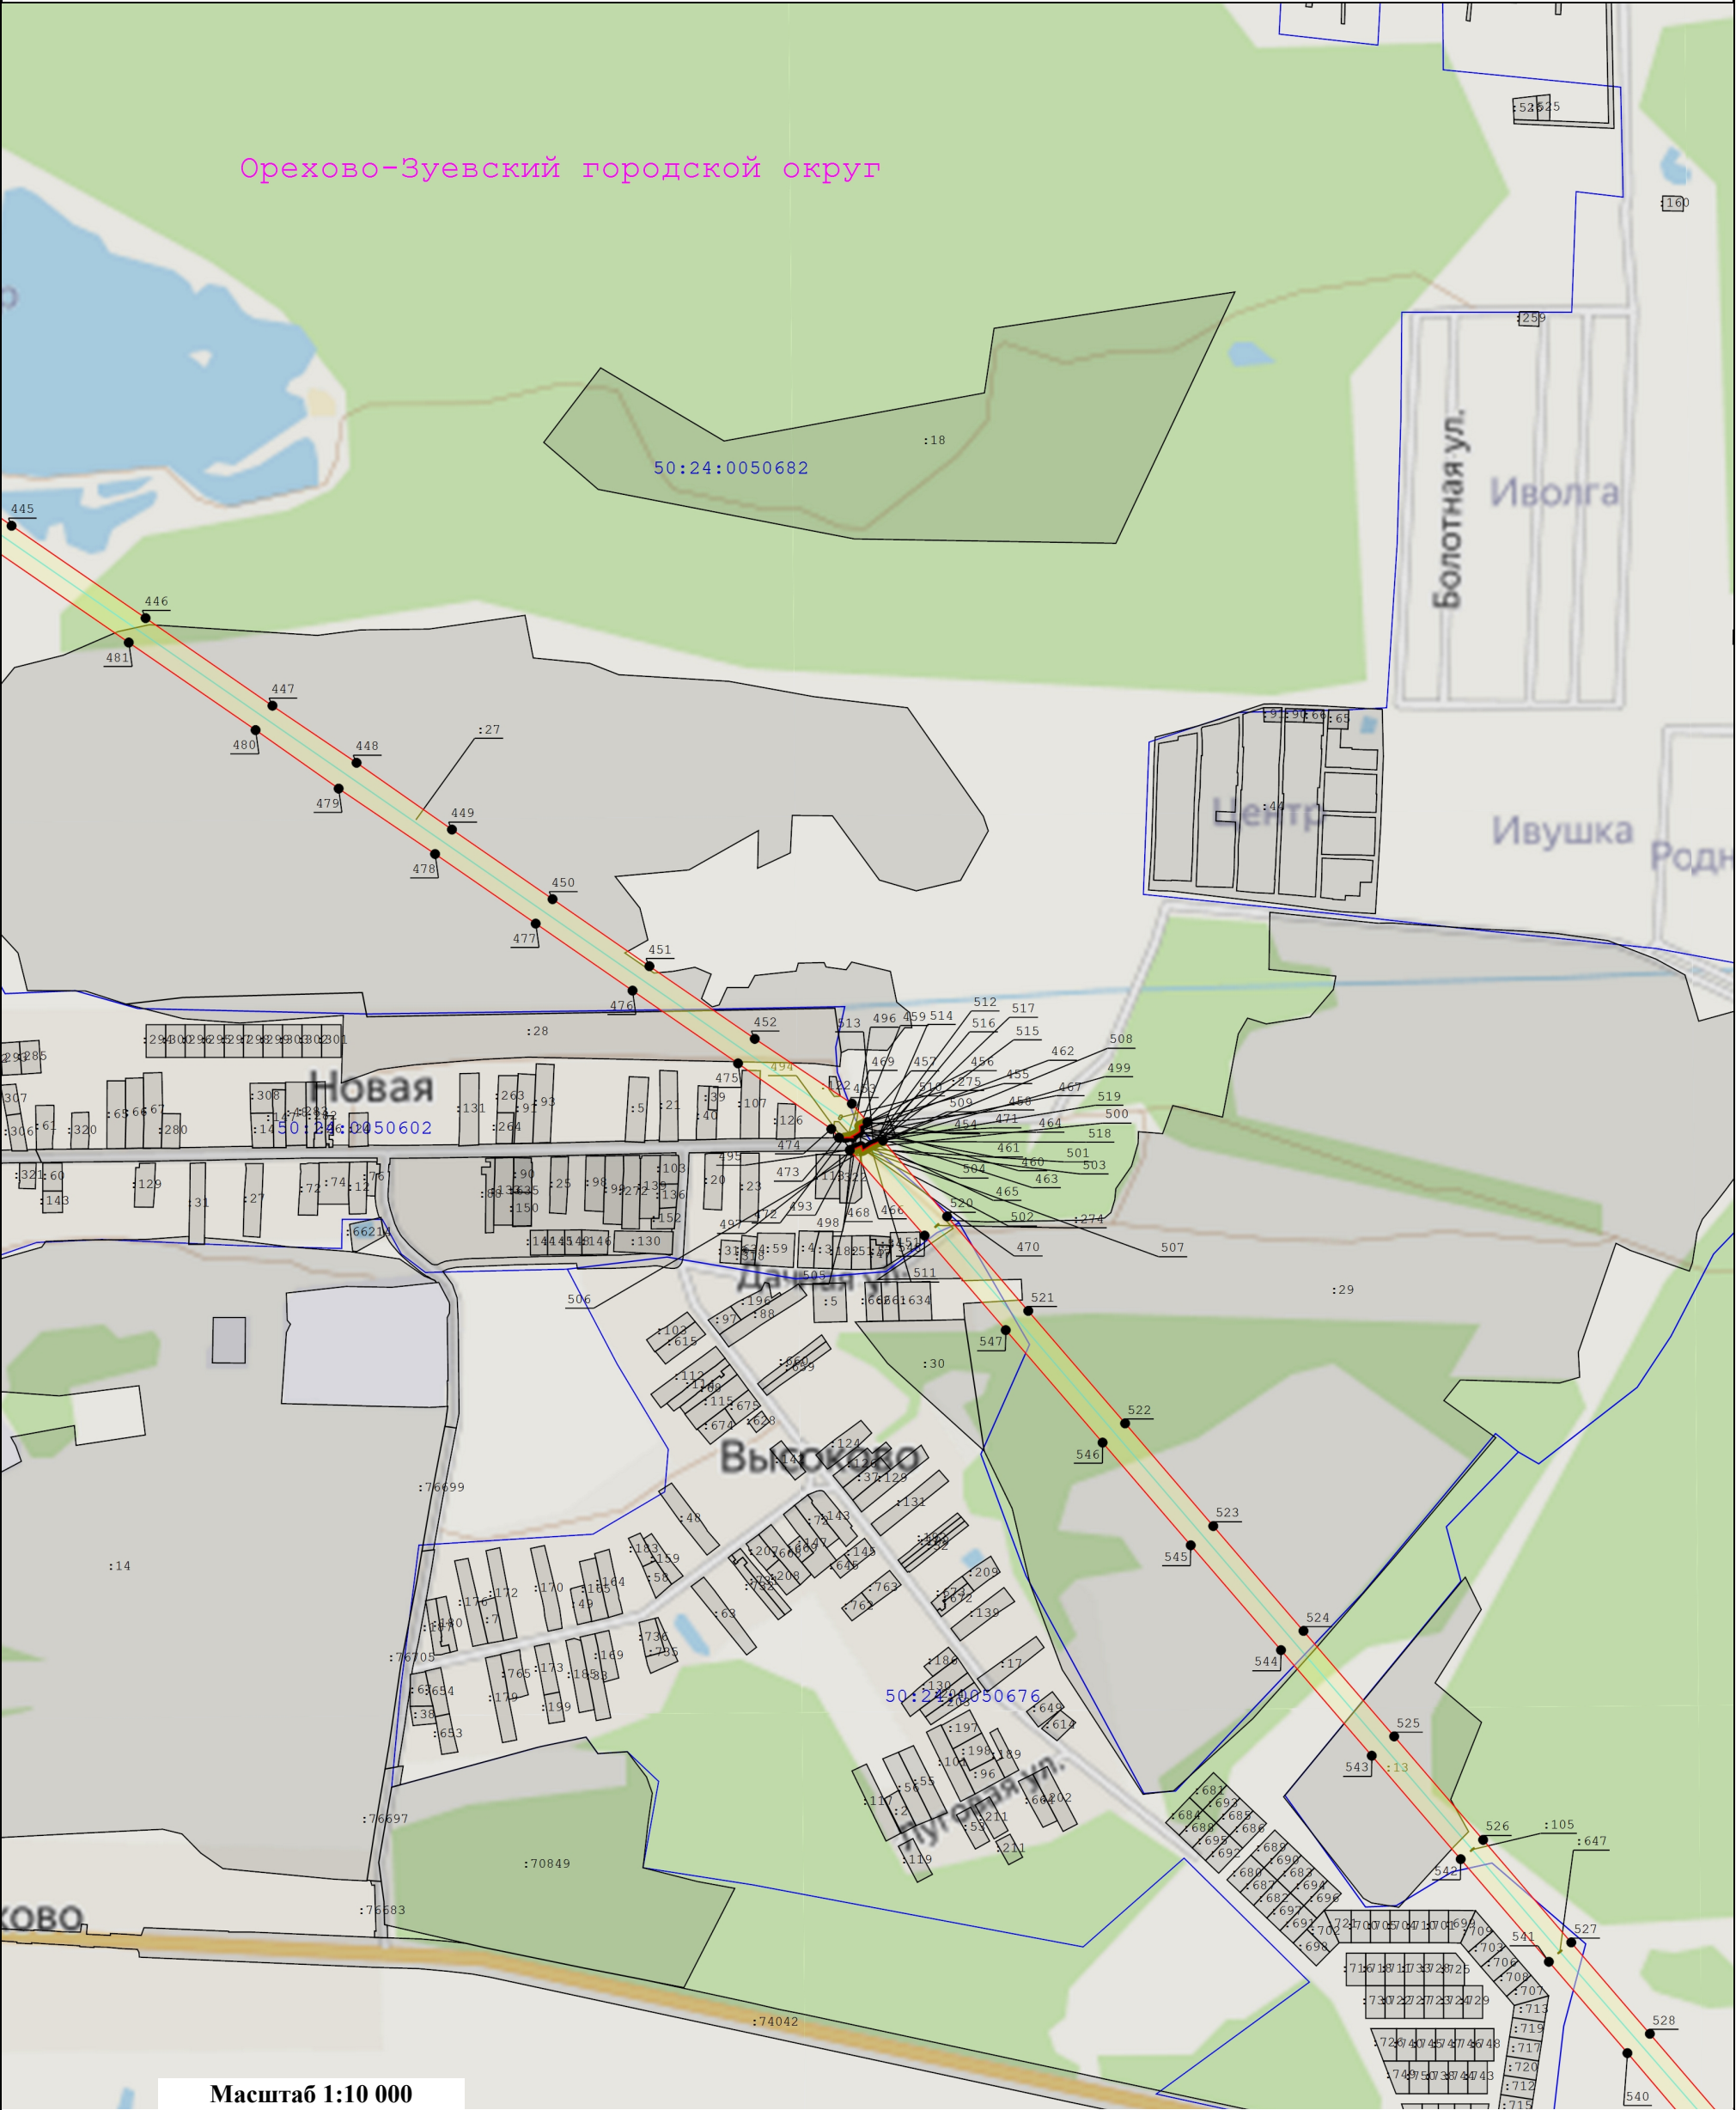

- Масштаб 1:10 000
- Условные обозначения:
- Существующая часть границы, имеющиеся в ЕГРН сведения о которой достаточны для определения ее местоположения
 - Характерная точка границы зоны публичного сервитута, сведения о которой позволяют однозначно определить ее положение на местности
 - Граница кадастрового квартала
 - Номер кадастрового квартала
 - Вновь образуемая граница публичного сервитута, сведения о которой достаточны для определения ее местоположения
 - Номер характерной точки границы публичного сервитута
 - Кадастровый номер земельного участка
 - Ось линии электропередач
 - Граница охранной зоны линии электропередачи

Схема расположения границ публичного сервитута
"Линия электропередачи 110 кВ Орехово-Гребчиха"

выноски 7

выноски 7



Масштаб 1:10 000

Условные обозначения:

- Существующая часть границы, имеющиеся в ЕГРН сведения о которой достаточны для определения ее местоположения
- Характерная точка границы зоны публичного сервитута, сведения о которой позволяют однозначно определить ее положение на местности
- Граница кадастрового квартала
- Номер кадастрового квартала
- Вновь образуемая граница публичного сервитута, сведения о которой достаточны для определения ее местоположения
- Номер характерной точки границы публичного сервитута
- Кадастровый номер земельного участка
- Ось линии электропередач
- Граница охранной зоны линии электропередачи

ВЫНОСКА 8



- : 136

- Номер характерной точки границы публичного сервитута
- Кадастровый номер земельного участка
- Ось линии электропередач
- Граница муниципального образования
- Вновь образуемая граница публичного сервитута, сведения о которой достаточны для определения ее местоположения

9
9



Условные обозначения:

- 148

- : 136

- Ось линии электропередач

- Граница охранной зоны линии электропередачи