

СХЕМА ГРАНИЦ

Объект: Кабельные линии - 6кВ от ТП-126 до ТП-246.
 Местоположение/кадастровый №: Московская область, Орехово-Зуевский городской округ, г. Орехово-Зуево, ул. Барышникова, затрагиваемые участки: 50:47:0070301:1920, 50:47:0070301:1921
 (земельного участка, квартала)

Площадь многоконтурного сервитута: 130 кв.м.: в том числе ЗУ(1) - 107 кв.м., ЗУ(2) - 23 кв.м.

Категория земель: земли населенных пунктов

Вид разрешенного использования: энергетика: размещение объектов электросетевого хозяйства (код по классификатору 6.7)



Масштаб 1:500

Экспликация земель	
кадастровый квартал 50:47:0070601	Земли населенных пунктов
кадастровый квартал 50:47:0070301	Земли населенных пунктов
кадастровый квартал 50:47:0070302	Земли населенных пунктов

Описание границ смежных землепользователей:

от т.1 до т.2 - земли участка с кадастровым номером 50:47:0070301:1920
 от т.2 до т.3-т.4 - земли участка с кадастровым номером 50:47:0070301:1921
 от т.4 до т.5 - неразграниченная гос. собственность
 (земли Орехово-Зуевского городского округа)
 от т.5 до т.6-т.1 - земли участка с кадастровым номером 50:47:0070301:1921
 от т.7 до т.8-т.9 - земли участка с кадастровым номером 50:47:0070301:1920
 от т.9 до т.10 - земли участка с кадастровым номером 50:47:0070301:1921
 от т.10 до т.11-т.12 - земли участка с кадастровым номером 50:47:0070301:1920
 от т.12 до т.7 - неразграниченная гос. собственность
 (земли Орехово-Зуевского городского округа)

Ситуационный план
 Масштаб: произвольный

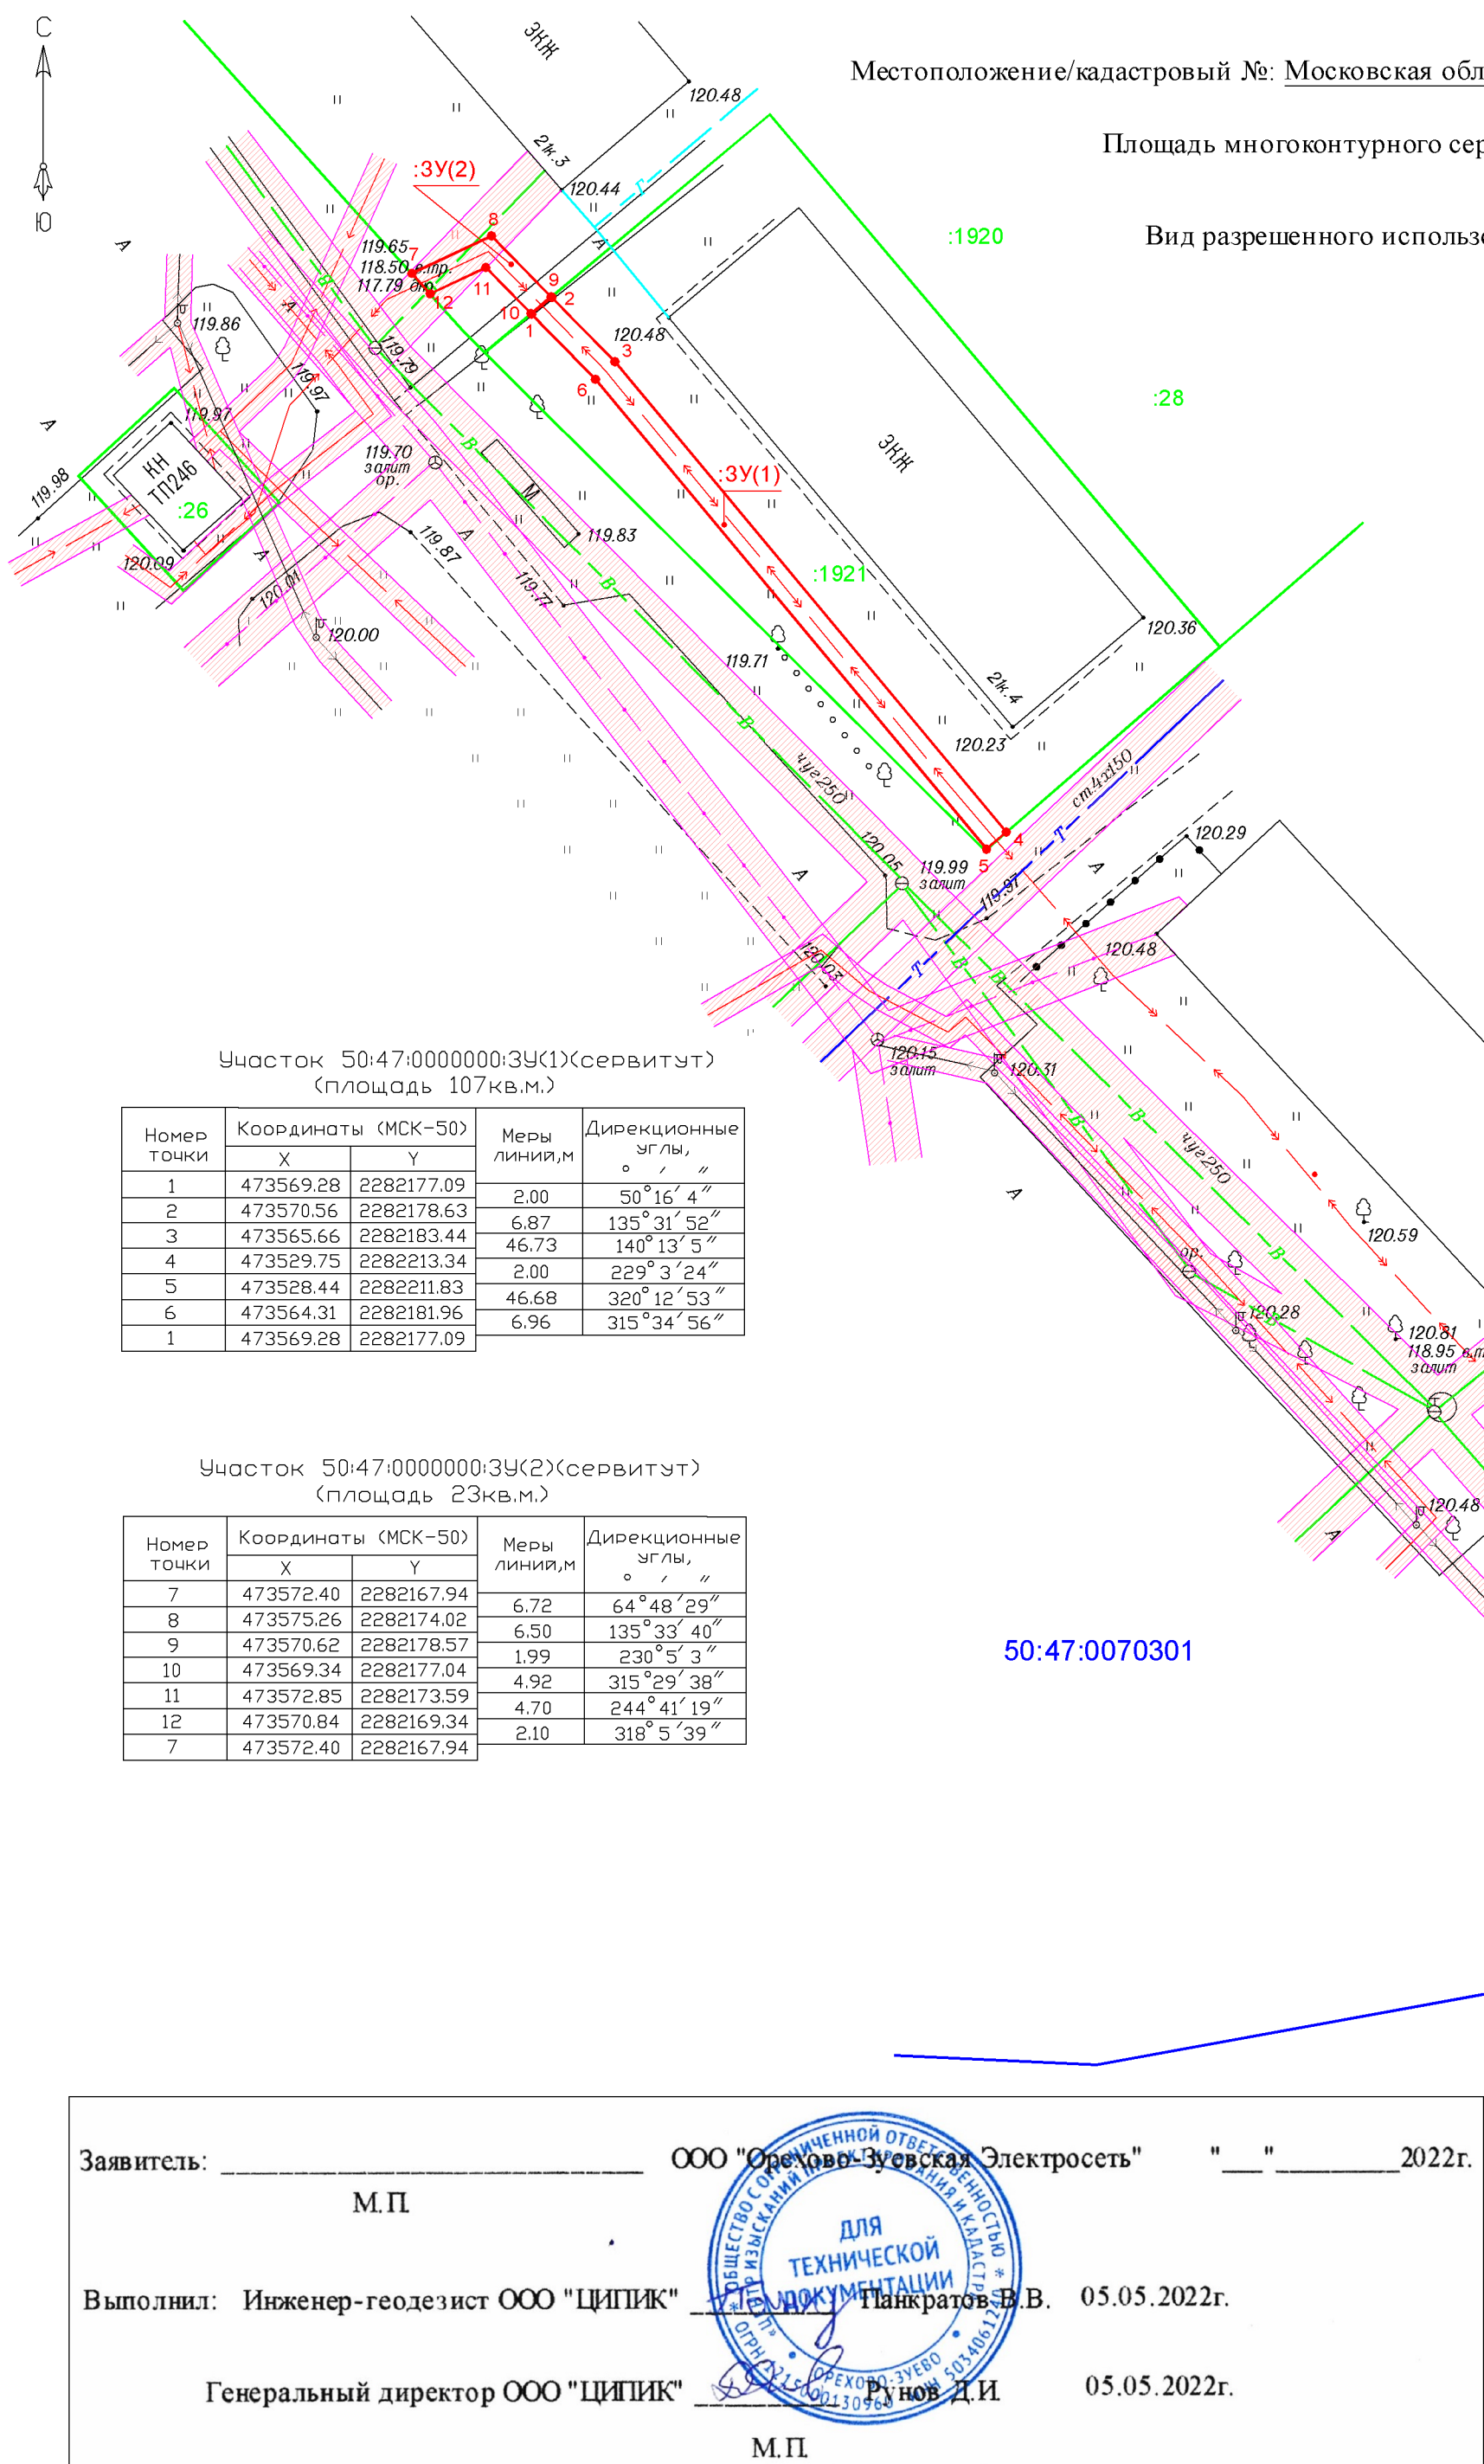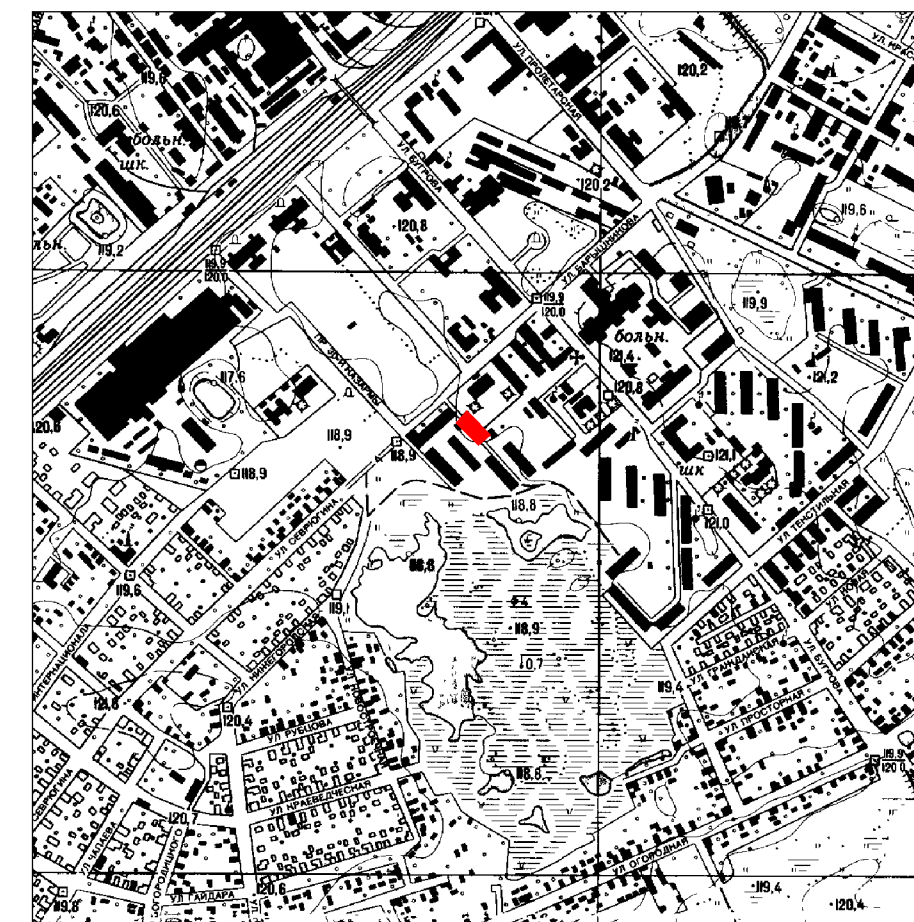

Участок 50:47:0000000:ЗУ(1)(сервитут)
 (площадь 107кв.м.)

Номер точки	Координаты (МСК-50)		Меры линии, м	Дирекционные углы, "
	X	Y		
1	473569.28	2282177.09	2.00	50°16'4"
2	473570.56	2282178.63	6.87	135°31'52"
3	473565.66	2282183.44	46.73	140°13'5"
4	473529.75	2282213.34	2.00	229°3'24"
5	473528.44	2282211.83	46.68	320°12'53"
6	473564.31	2282181.96	6.96	315°34'56"
1	473569.28	2282177.09		

Участок 50:47:0000000:ЗУ(2)(сервитут)
 (площадь 23кв.м.)

Номер точки	Координаты (МСК-50)		Меры линии, м	Дирекционные углы, "
	X	Y		
7	473572.40	2282167.94	6.72	64°48'29"
8	473575.26	2282174.02	6.50	135°33'40"
9	473570.62	2282178.57	1.99	230°5'3"
10	473569.34	2282177.04	4.92	315°29'38"
11	473572.85	2282173.59	4.70	244°41'19"
12	473570.84	2282169.34	2.10	318°5'39"
7	473572.40	2282167.94		

Условные обозначения:

- :ЗУ(1) - обозначение образуемого многоконтурного земельного участка (сервитут)
- - границы земельных участков поставленных на кадастровый учет
- - граница кадастрового квартала
- - граница многоконтурного земельного участка для размещения кабельных линий (сервитут)
- :191 - обозначение земельного участка поставленного на кадастровый учет
- 50:47:0070301 - обозначение кадастрового номера квартала
- - обозначение характерной точки границы земельного участка (сервитута), полученной при проведении кадастровых работ
- охранные зоны коммуникаций

Заявитель: _____ ООО "Орехово-Зуевская Электросеть" " " _____ 2022г.

М.П.

Выполнил: Инженер-геодезист ООО "ЦИПИК" Панкратов В.В. 05.05.2022г.

Генеральный директор ООО "ЦИПИК" Панкратов В.В. 05.05.2022г.

М.П.

