

«Утверждена»

Постановление администрации  
Орехово-Зуевского городского округа  
Московской области

от 21.10.2022 № 4240

**СХЕМА РАЗМЕЩЕНИЯ РЕКЛАМНЫХ КОНСТРУКЦИЙ НА ТЕРРИТОРИИ  
ОРЕХОВО-ЗУЕВСКОГО ГОРОДСКОГО  
ОКРУГА МОСКОВСКОЙ ОБЛАСТИ**

Утверждено письмом первого заместителя ГУИП МО  
Менчука А.Д.

№35Исх-2795/ от 24.08.2022






Квадрат 07 (М 1:2500)




Квадрат 15 (М 1:2500)




КВАДРАТ 16 (М 1:2500)

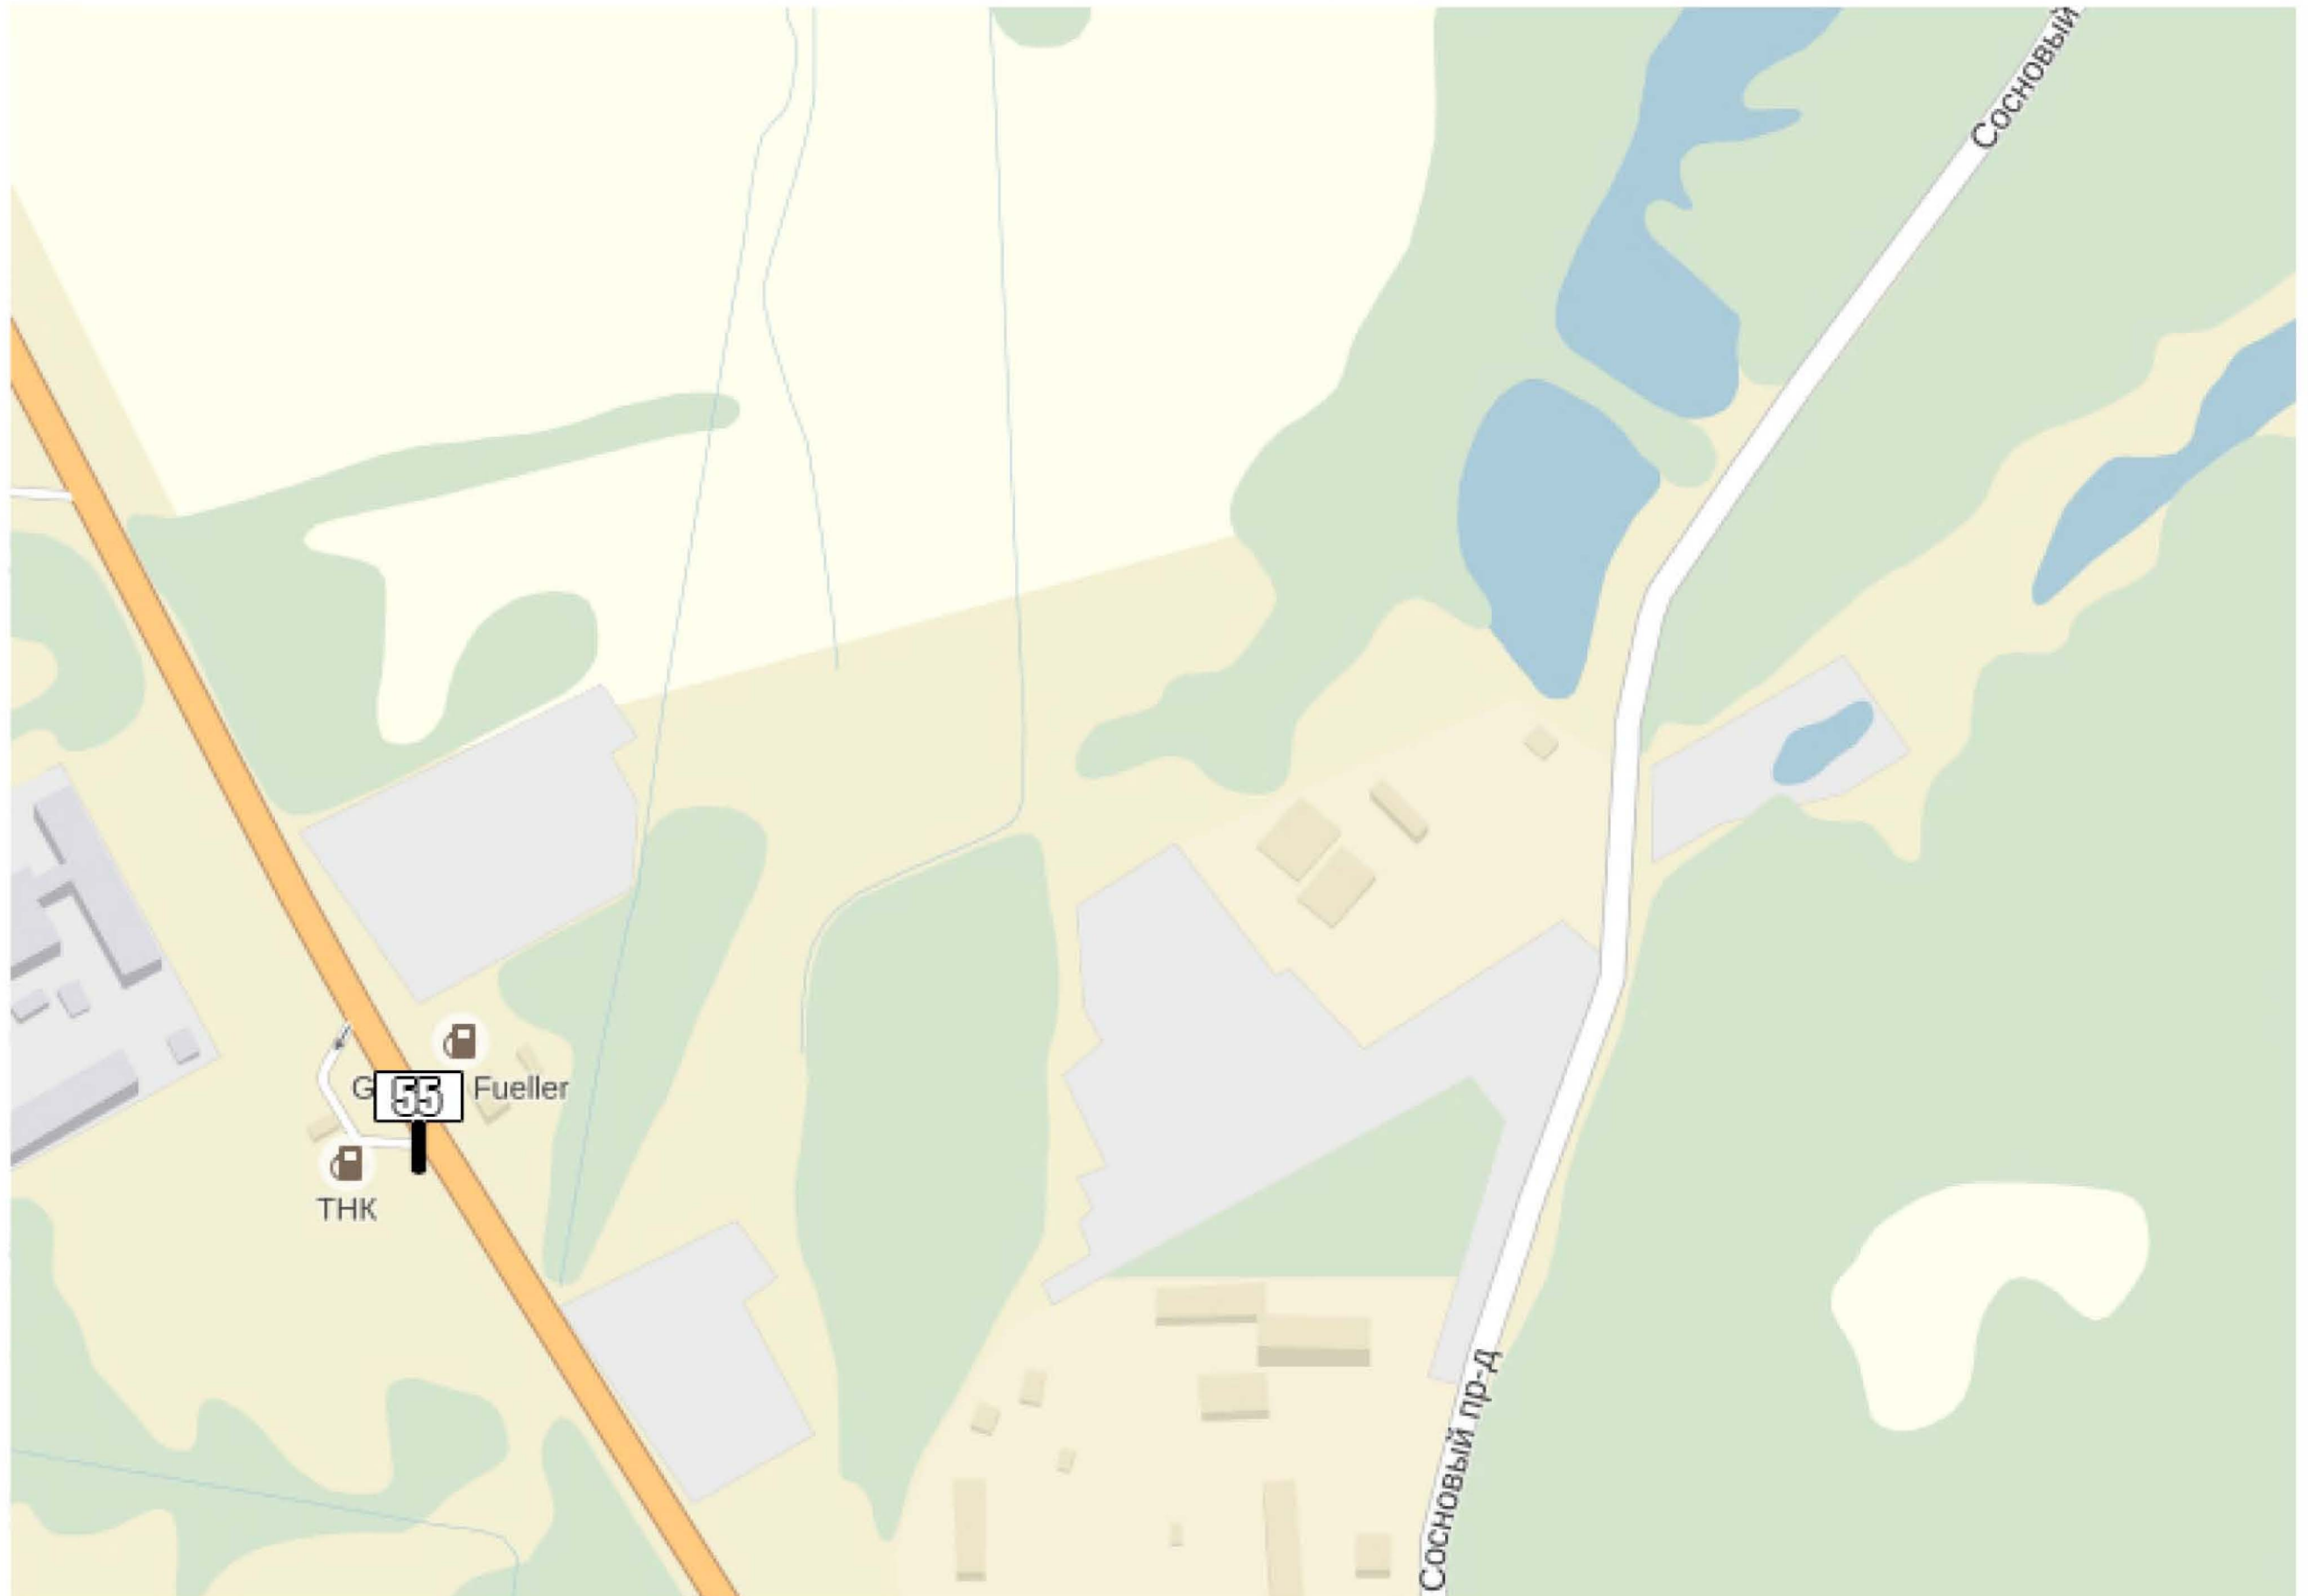

КВАДРАТ 22 (М 1:2500)

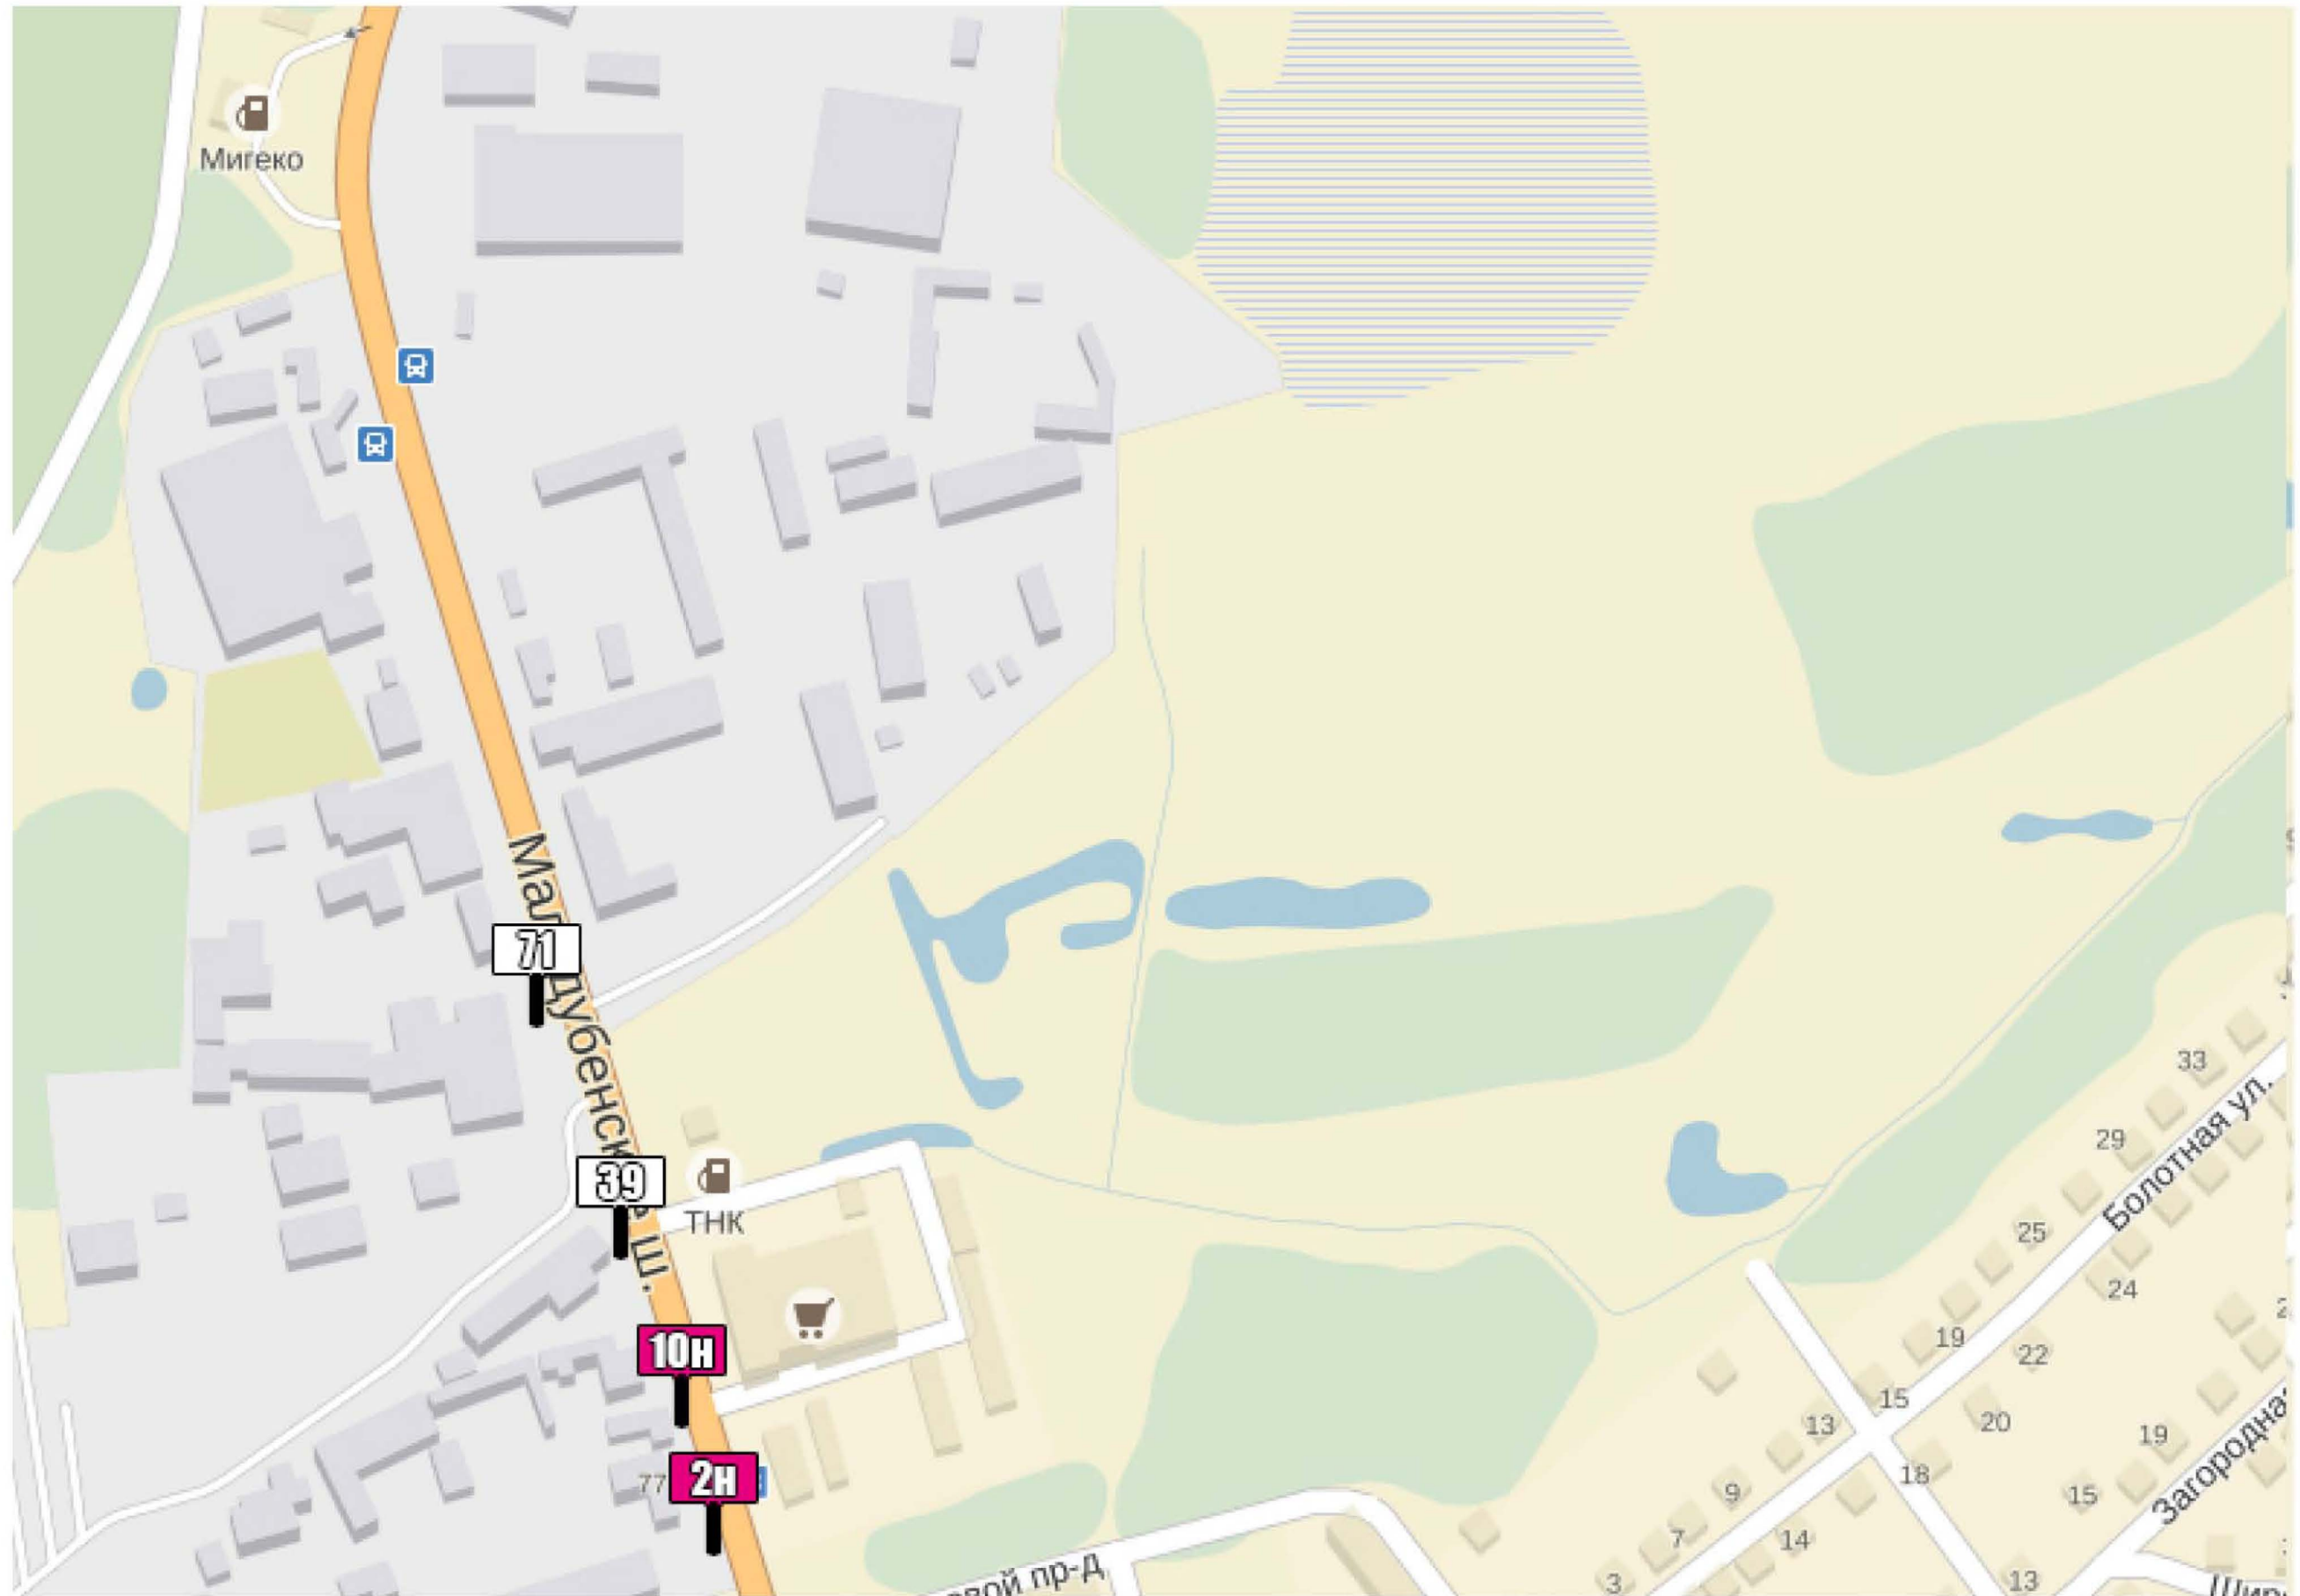


Квадрат 23 (М 1:2500)

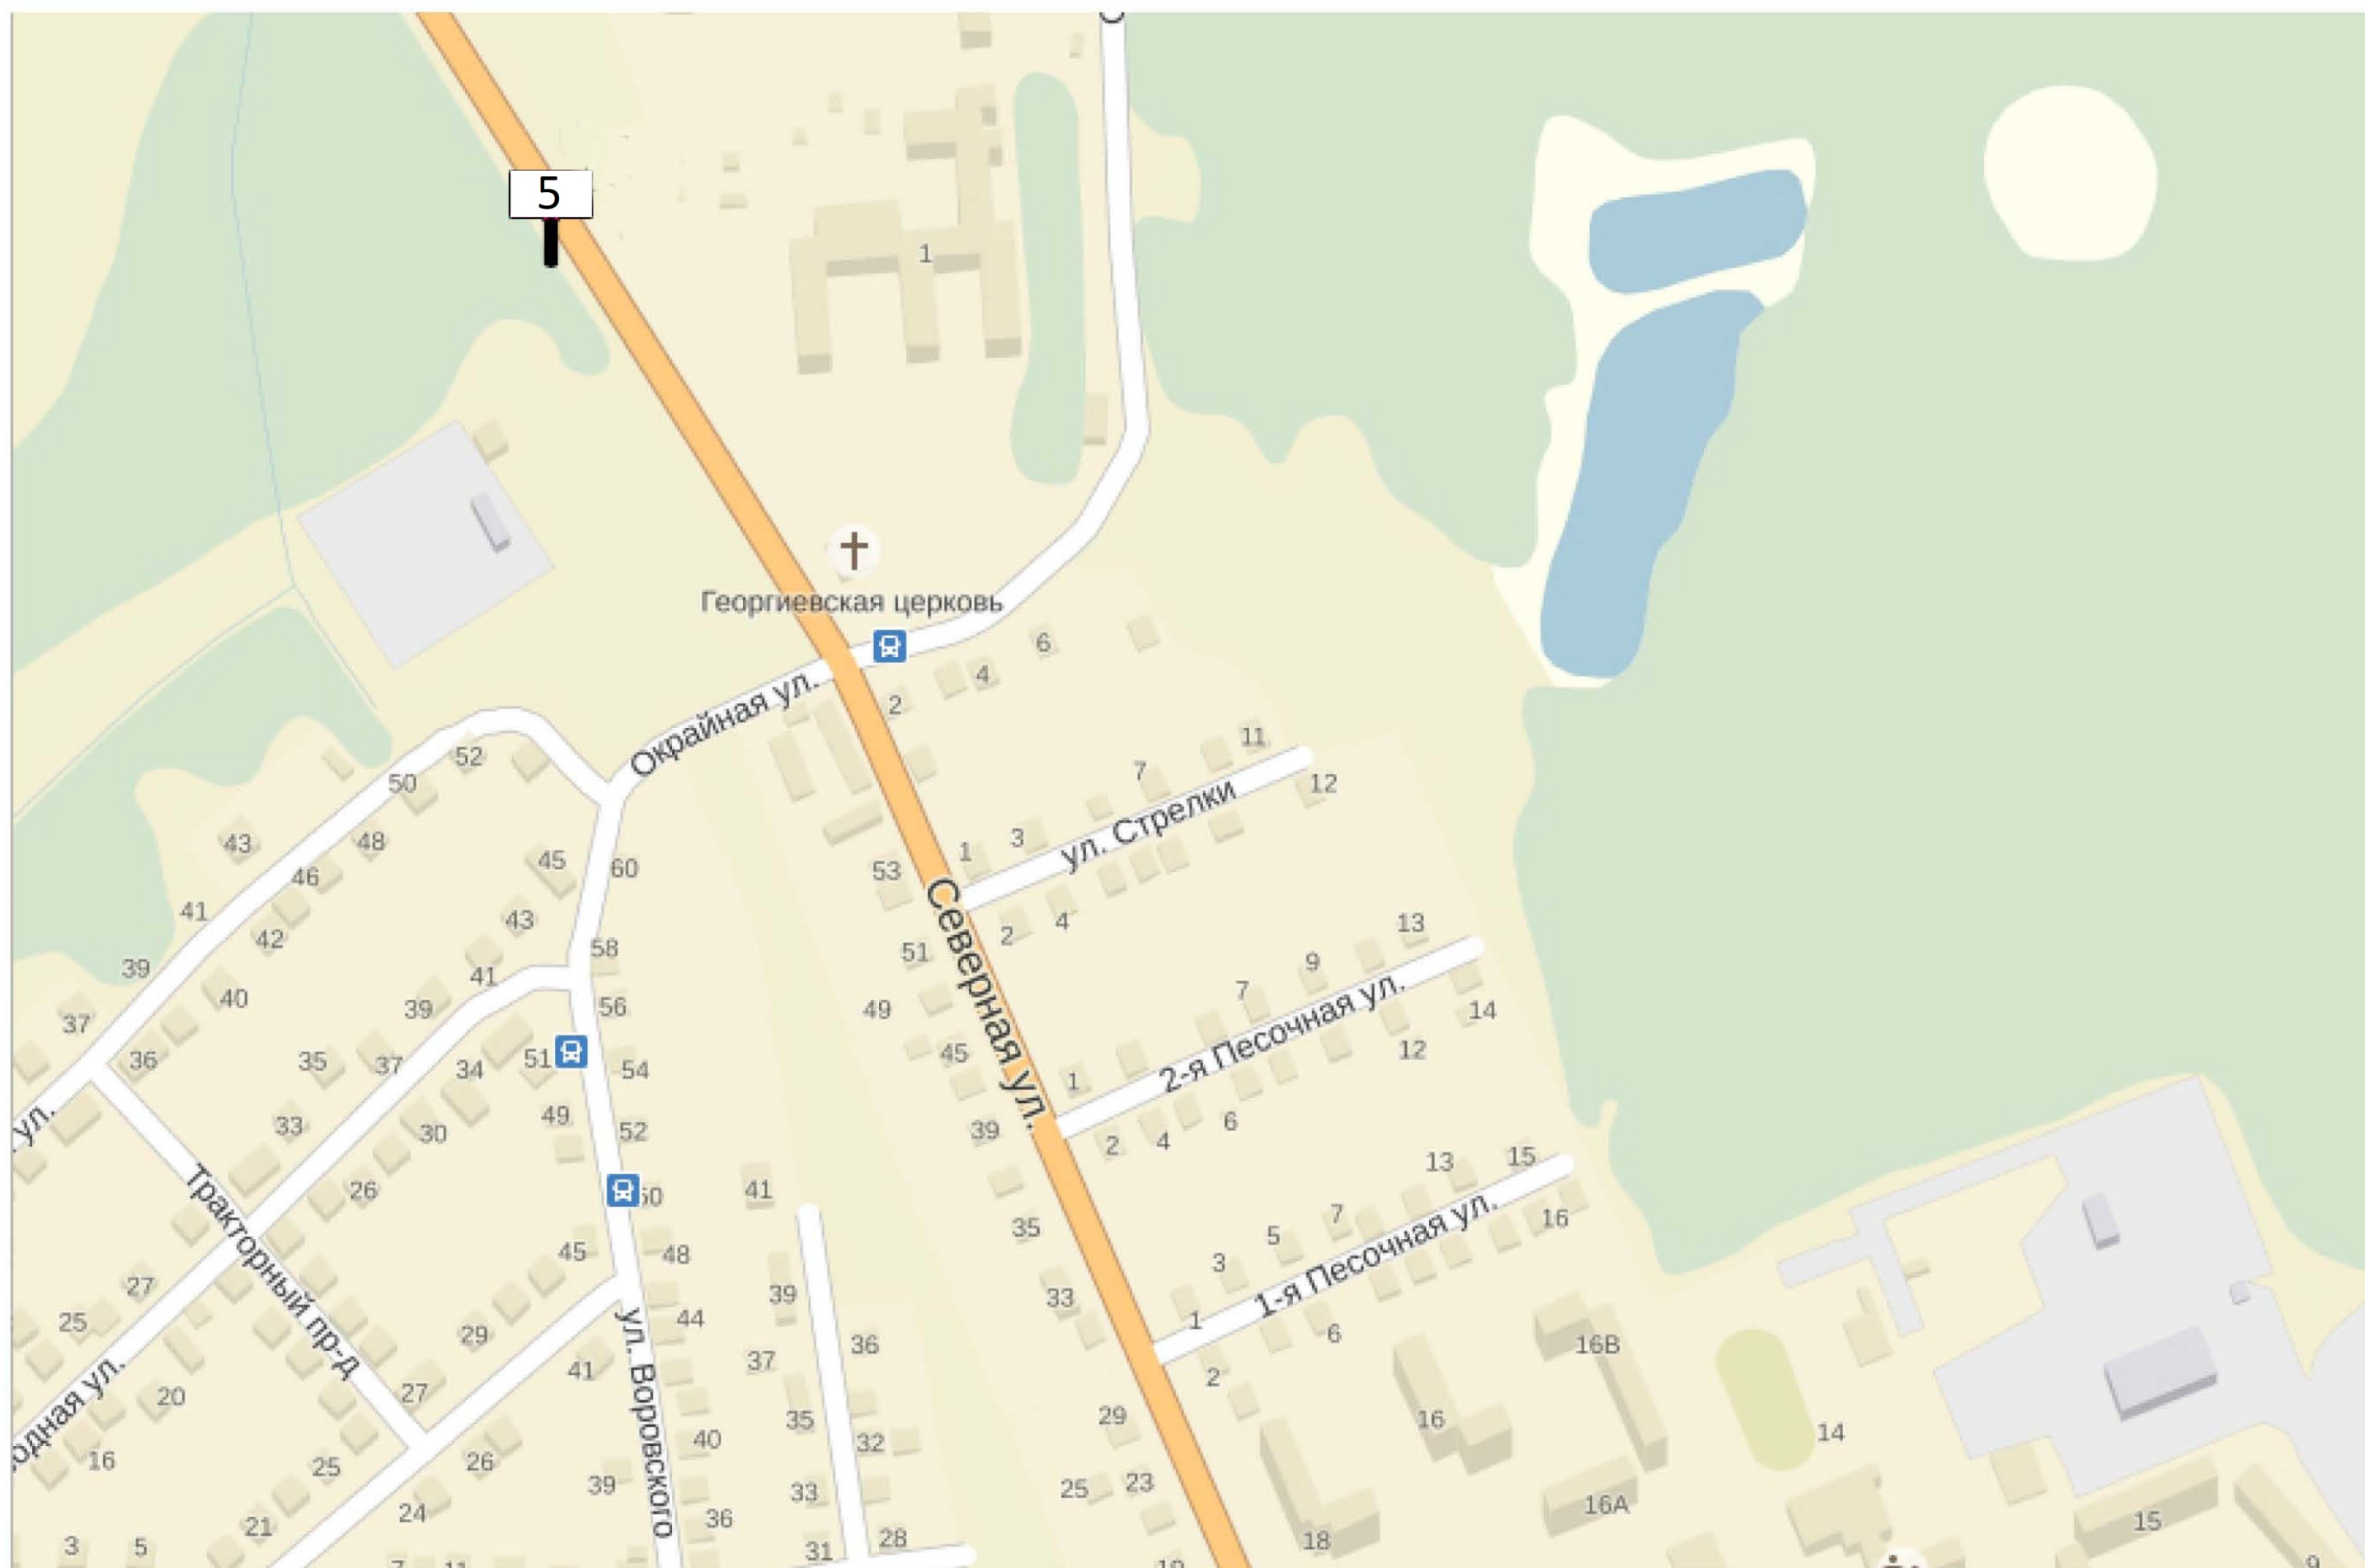





КВАДРАТ 30 (М 1:2500)

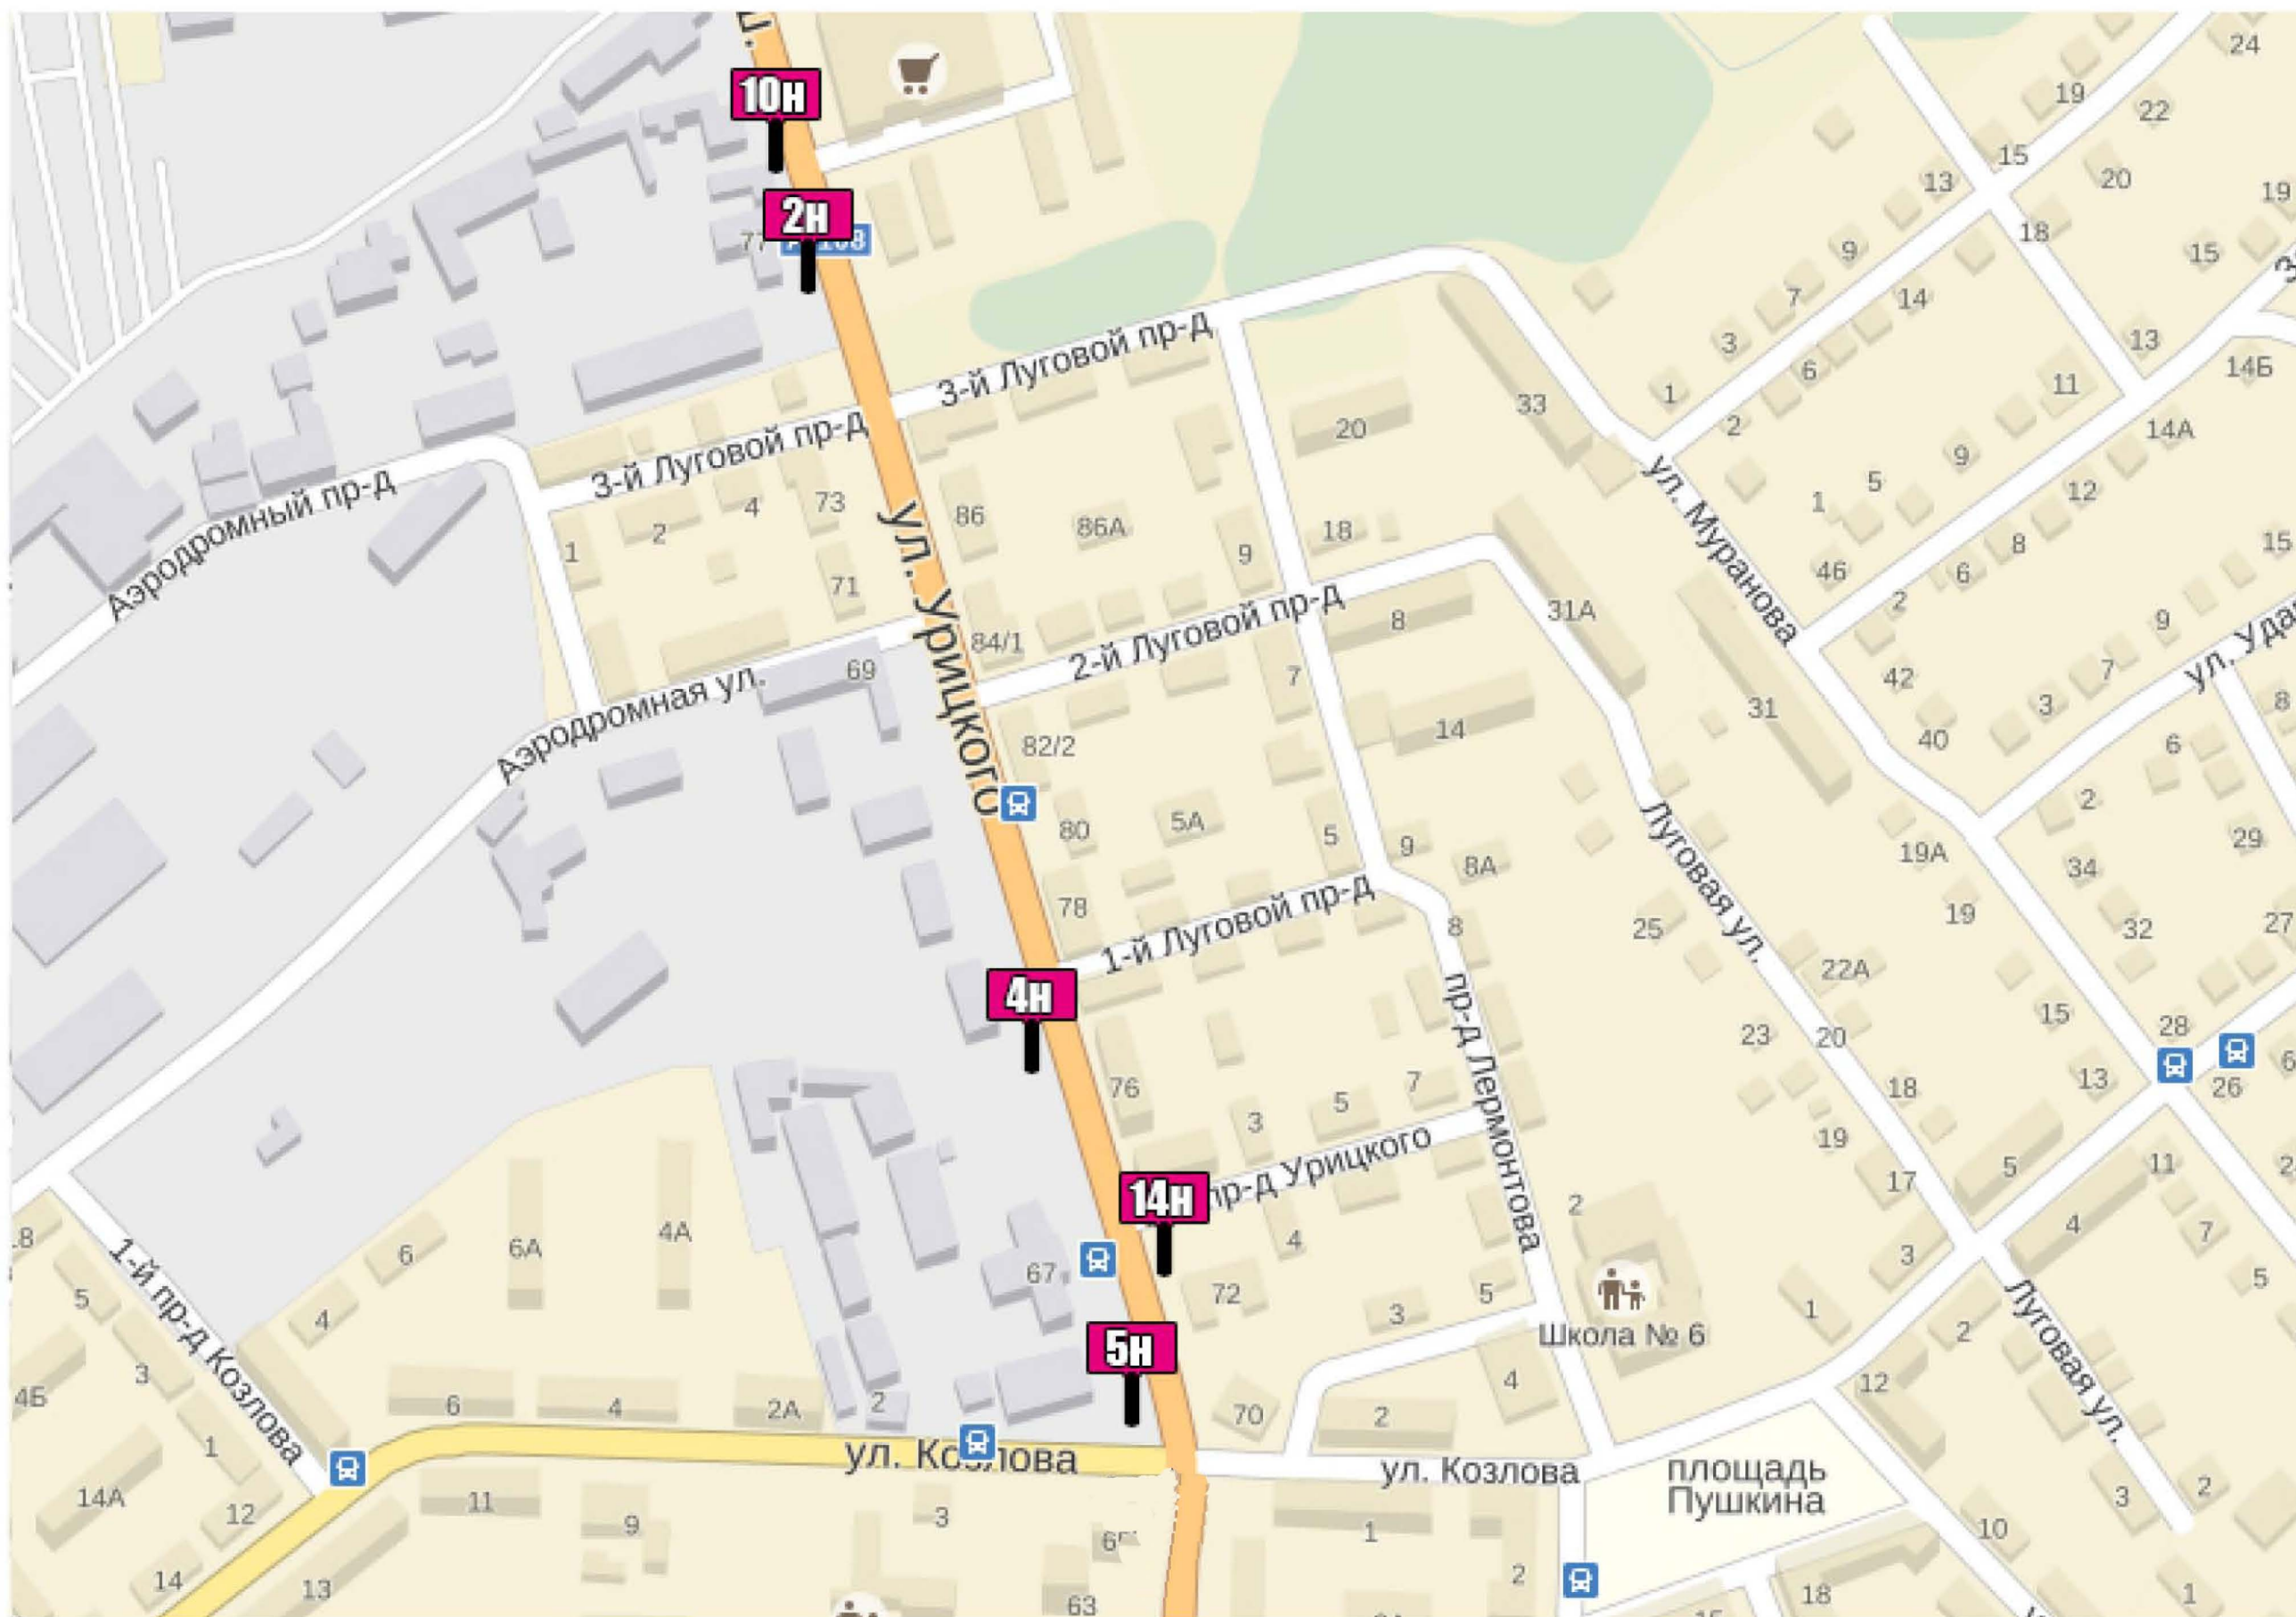


КВАДРАТ 31 (М 1:2500)

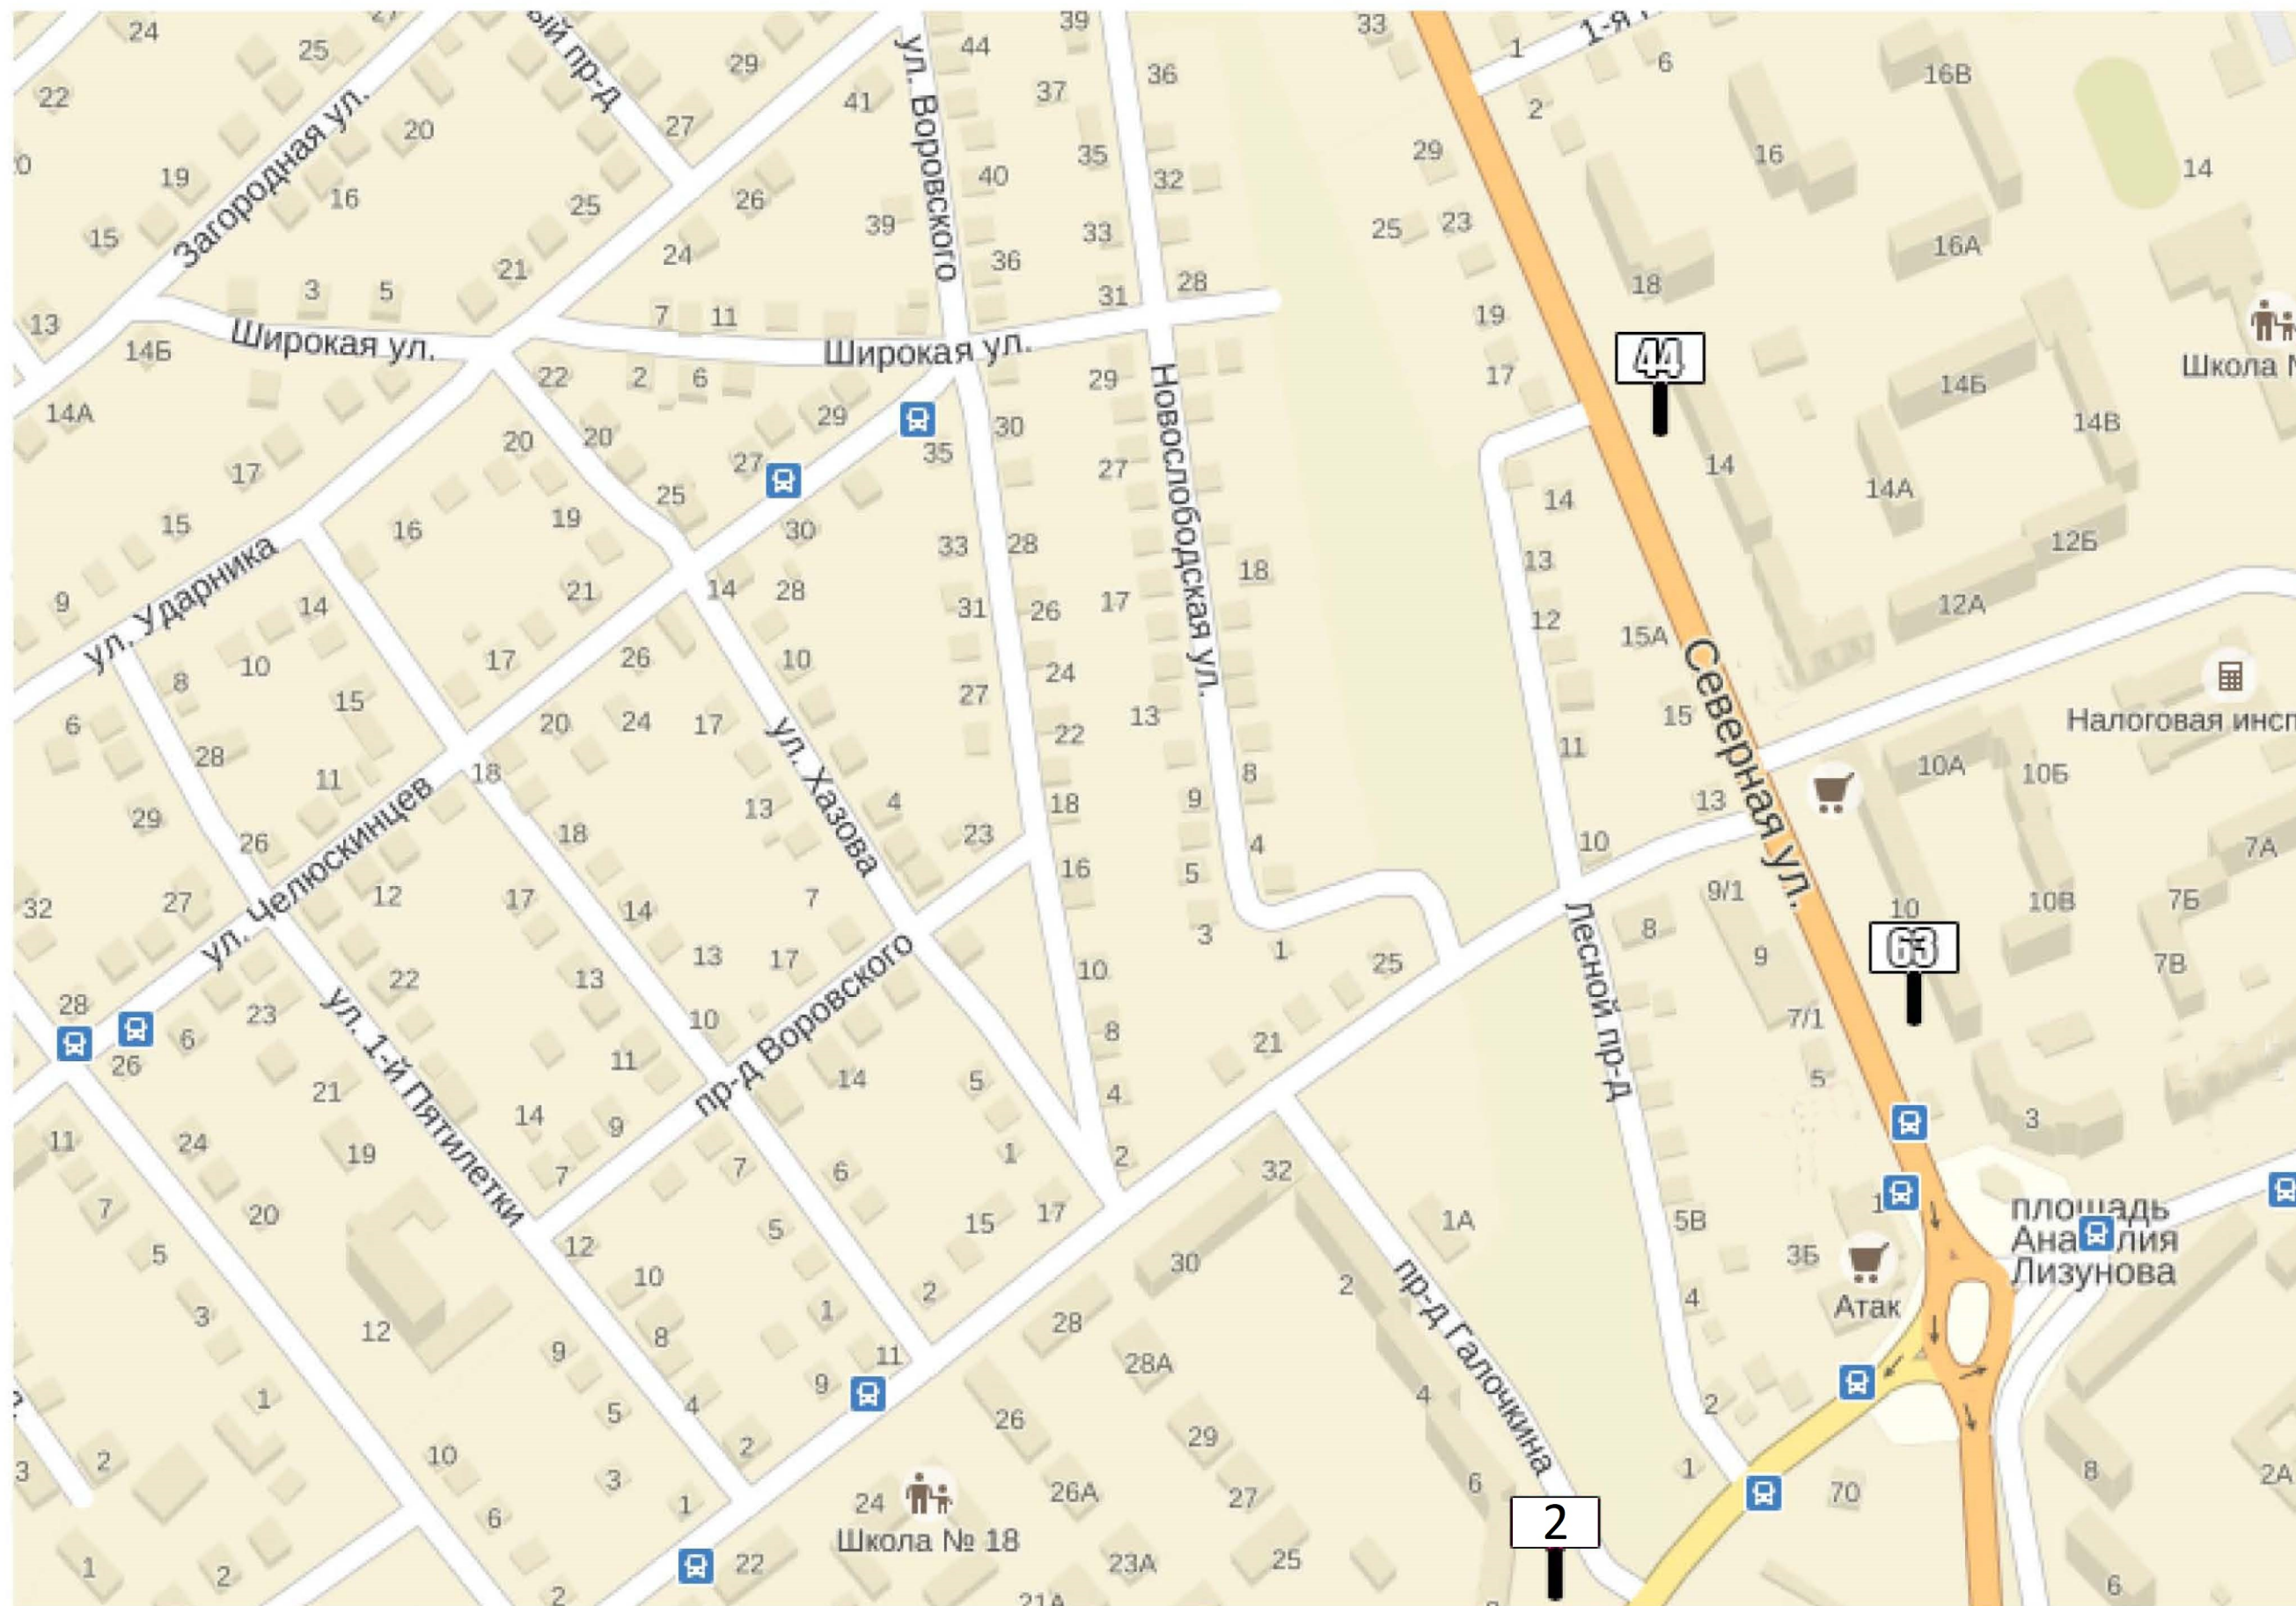


КВАДРАТ 32 (М 1:2500)

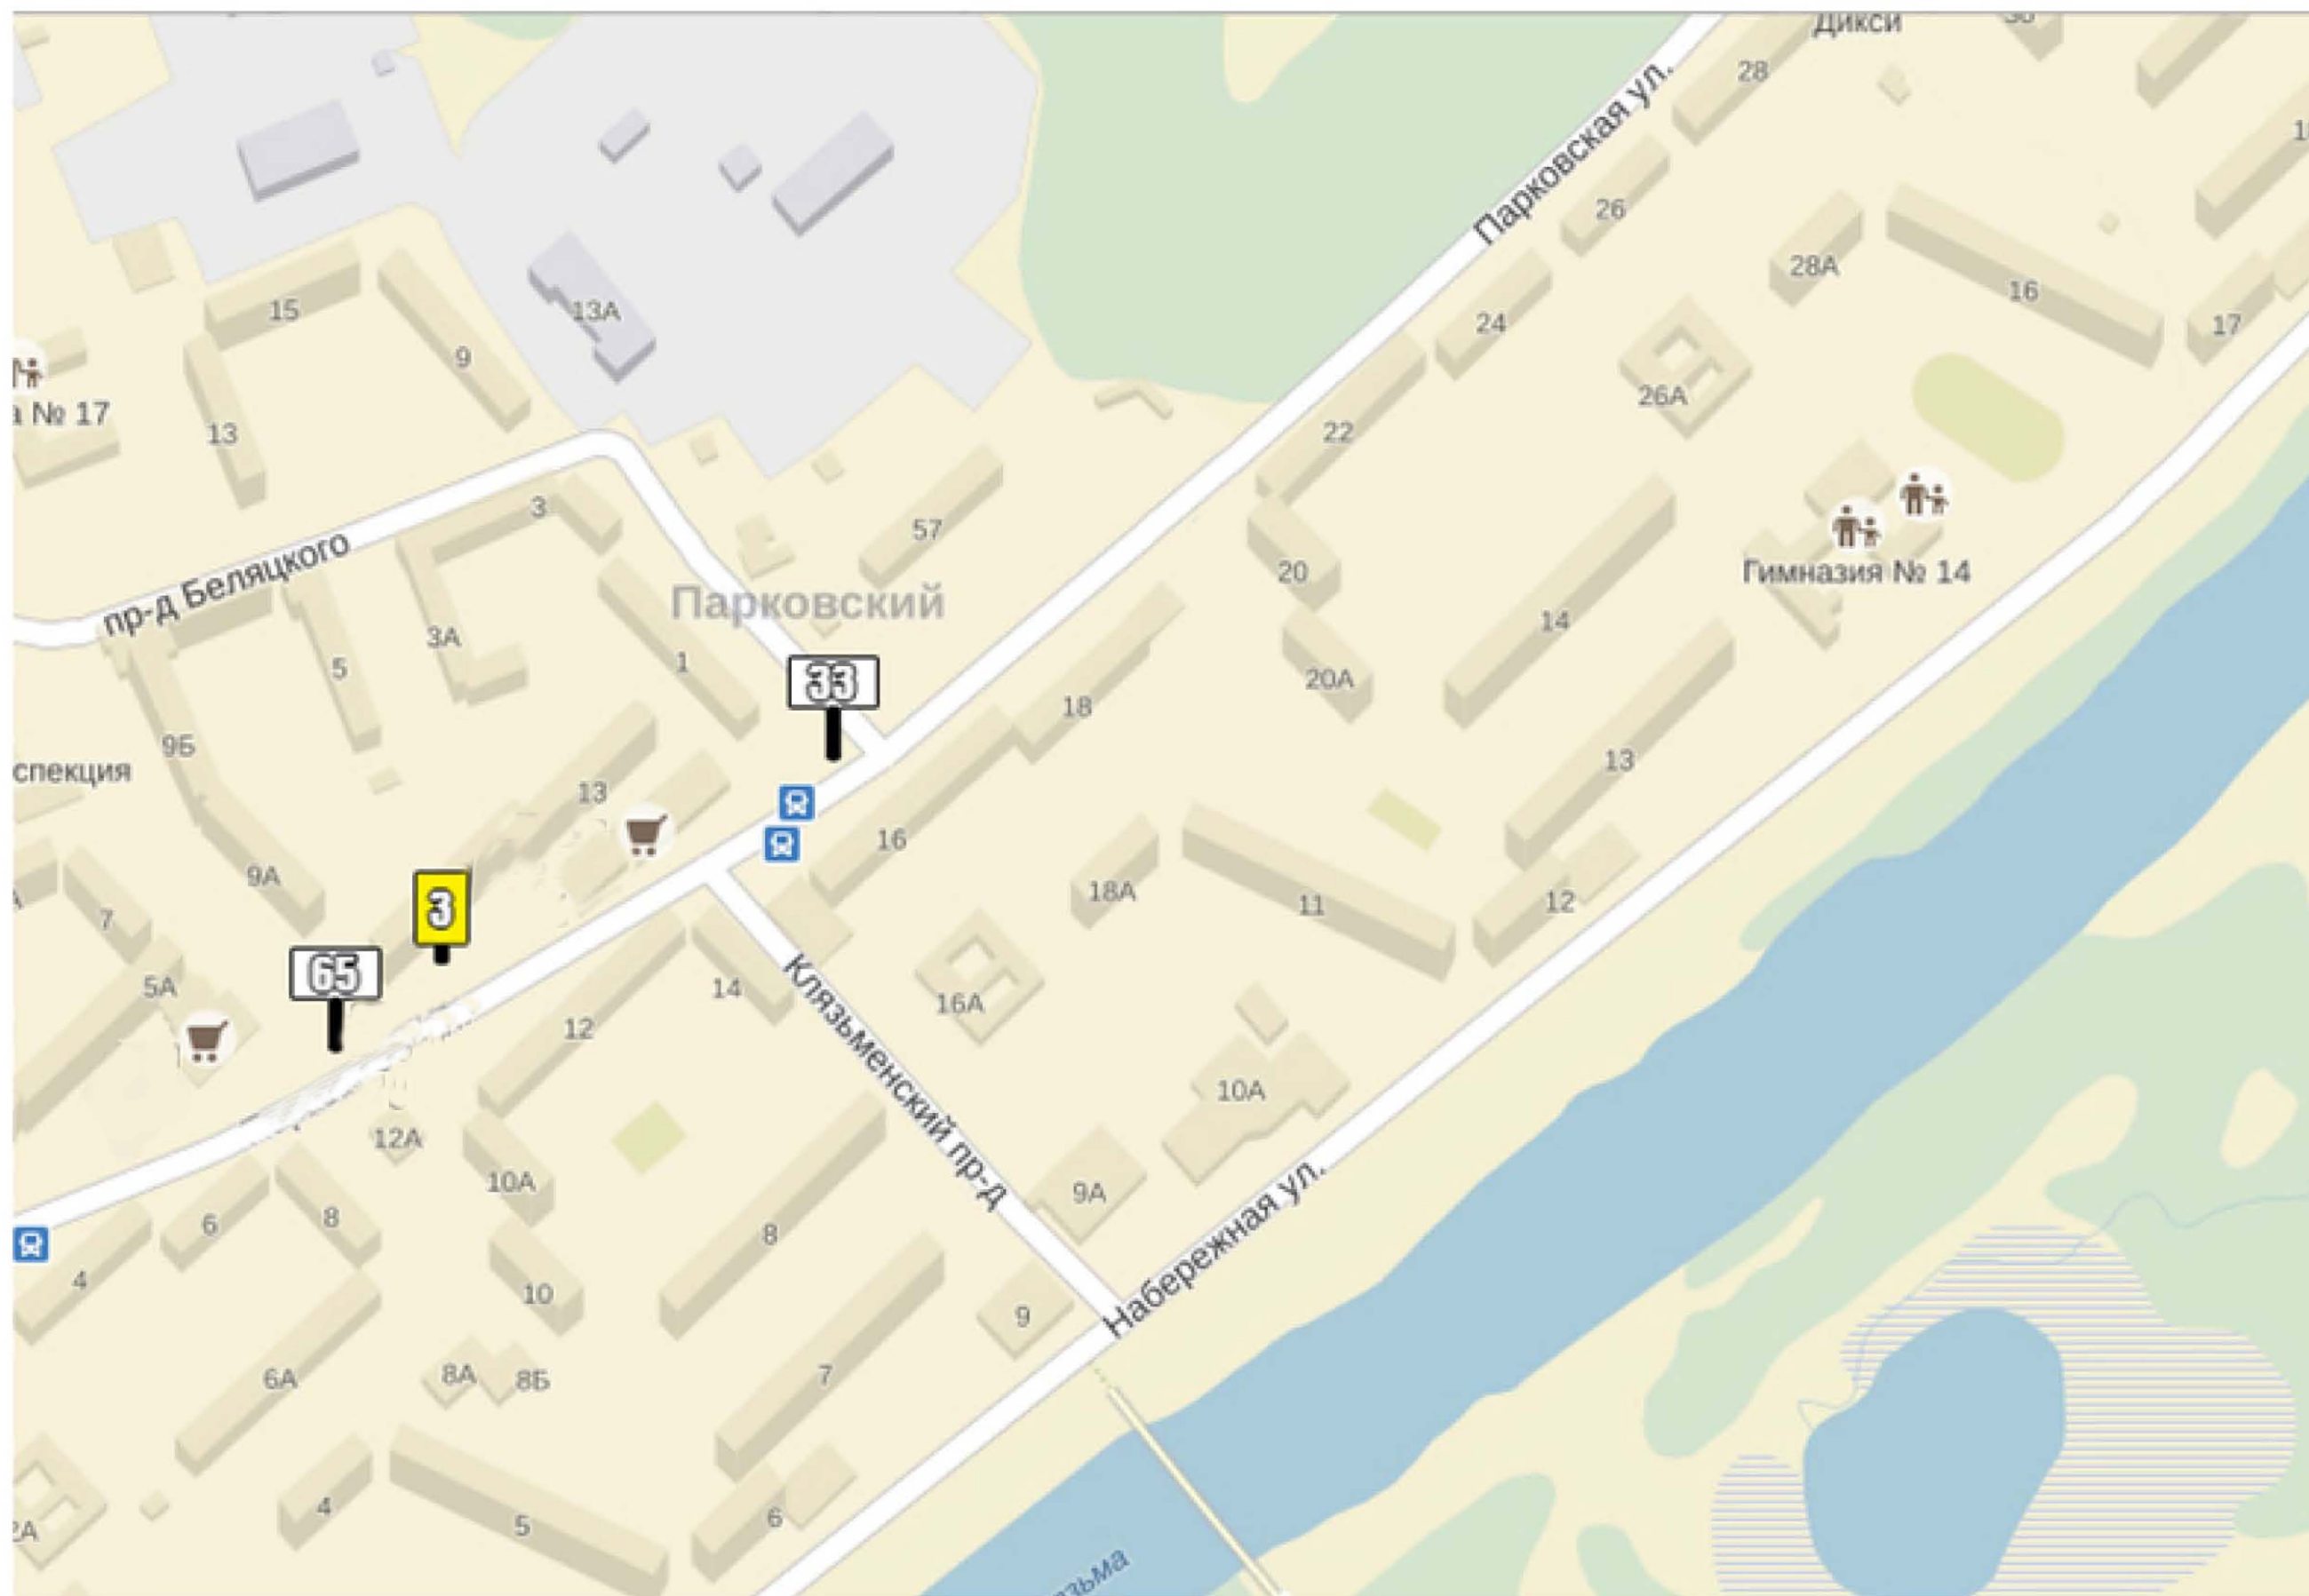

Квадрат 37 (М 1:2500)

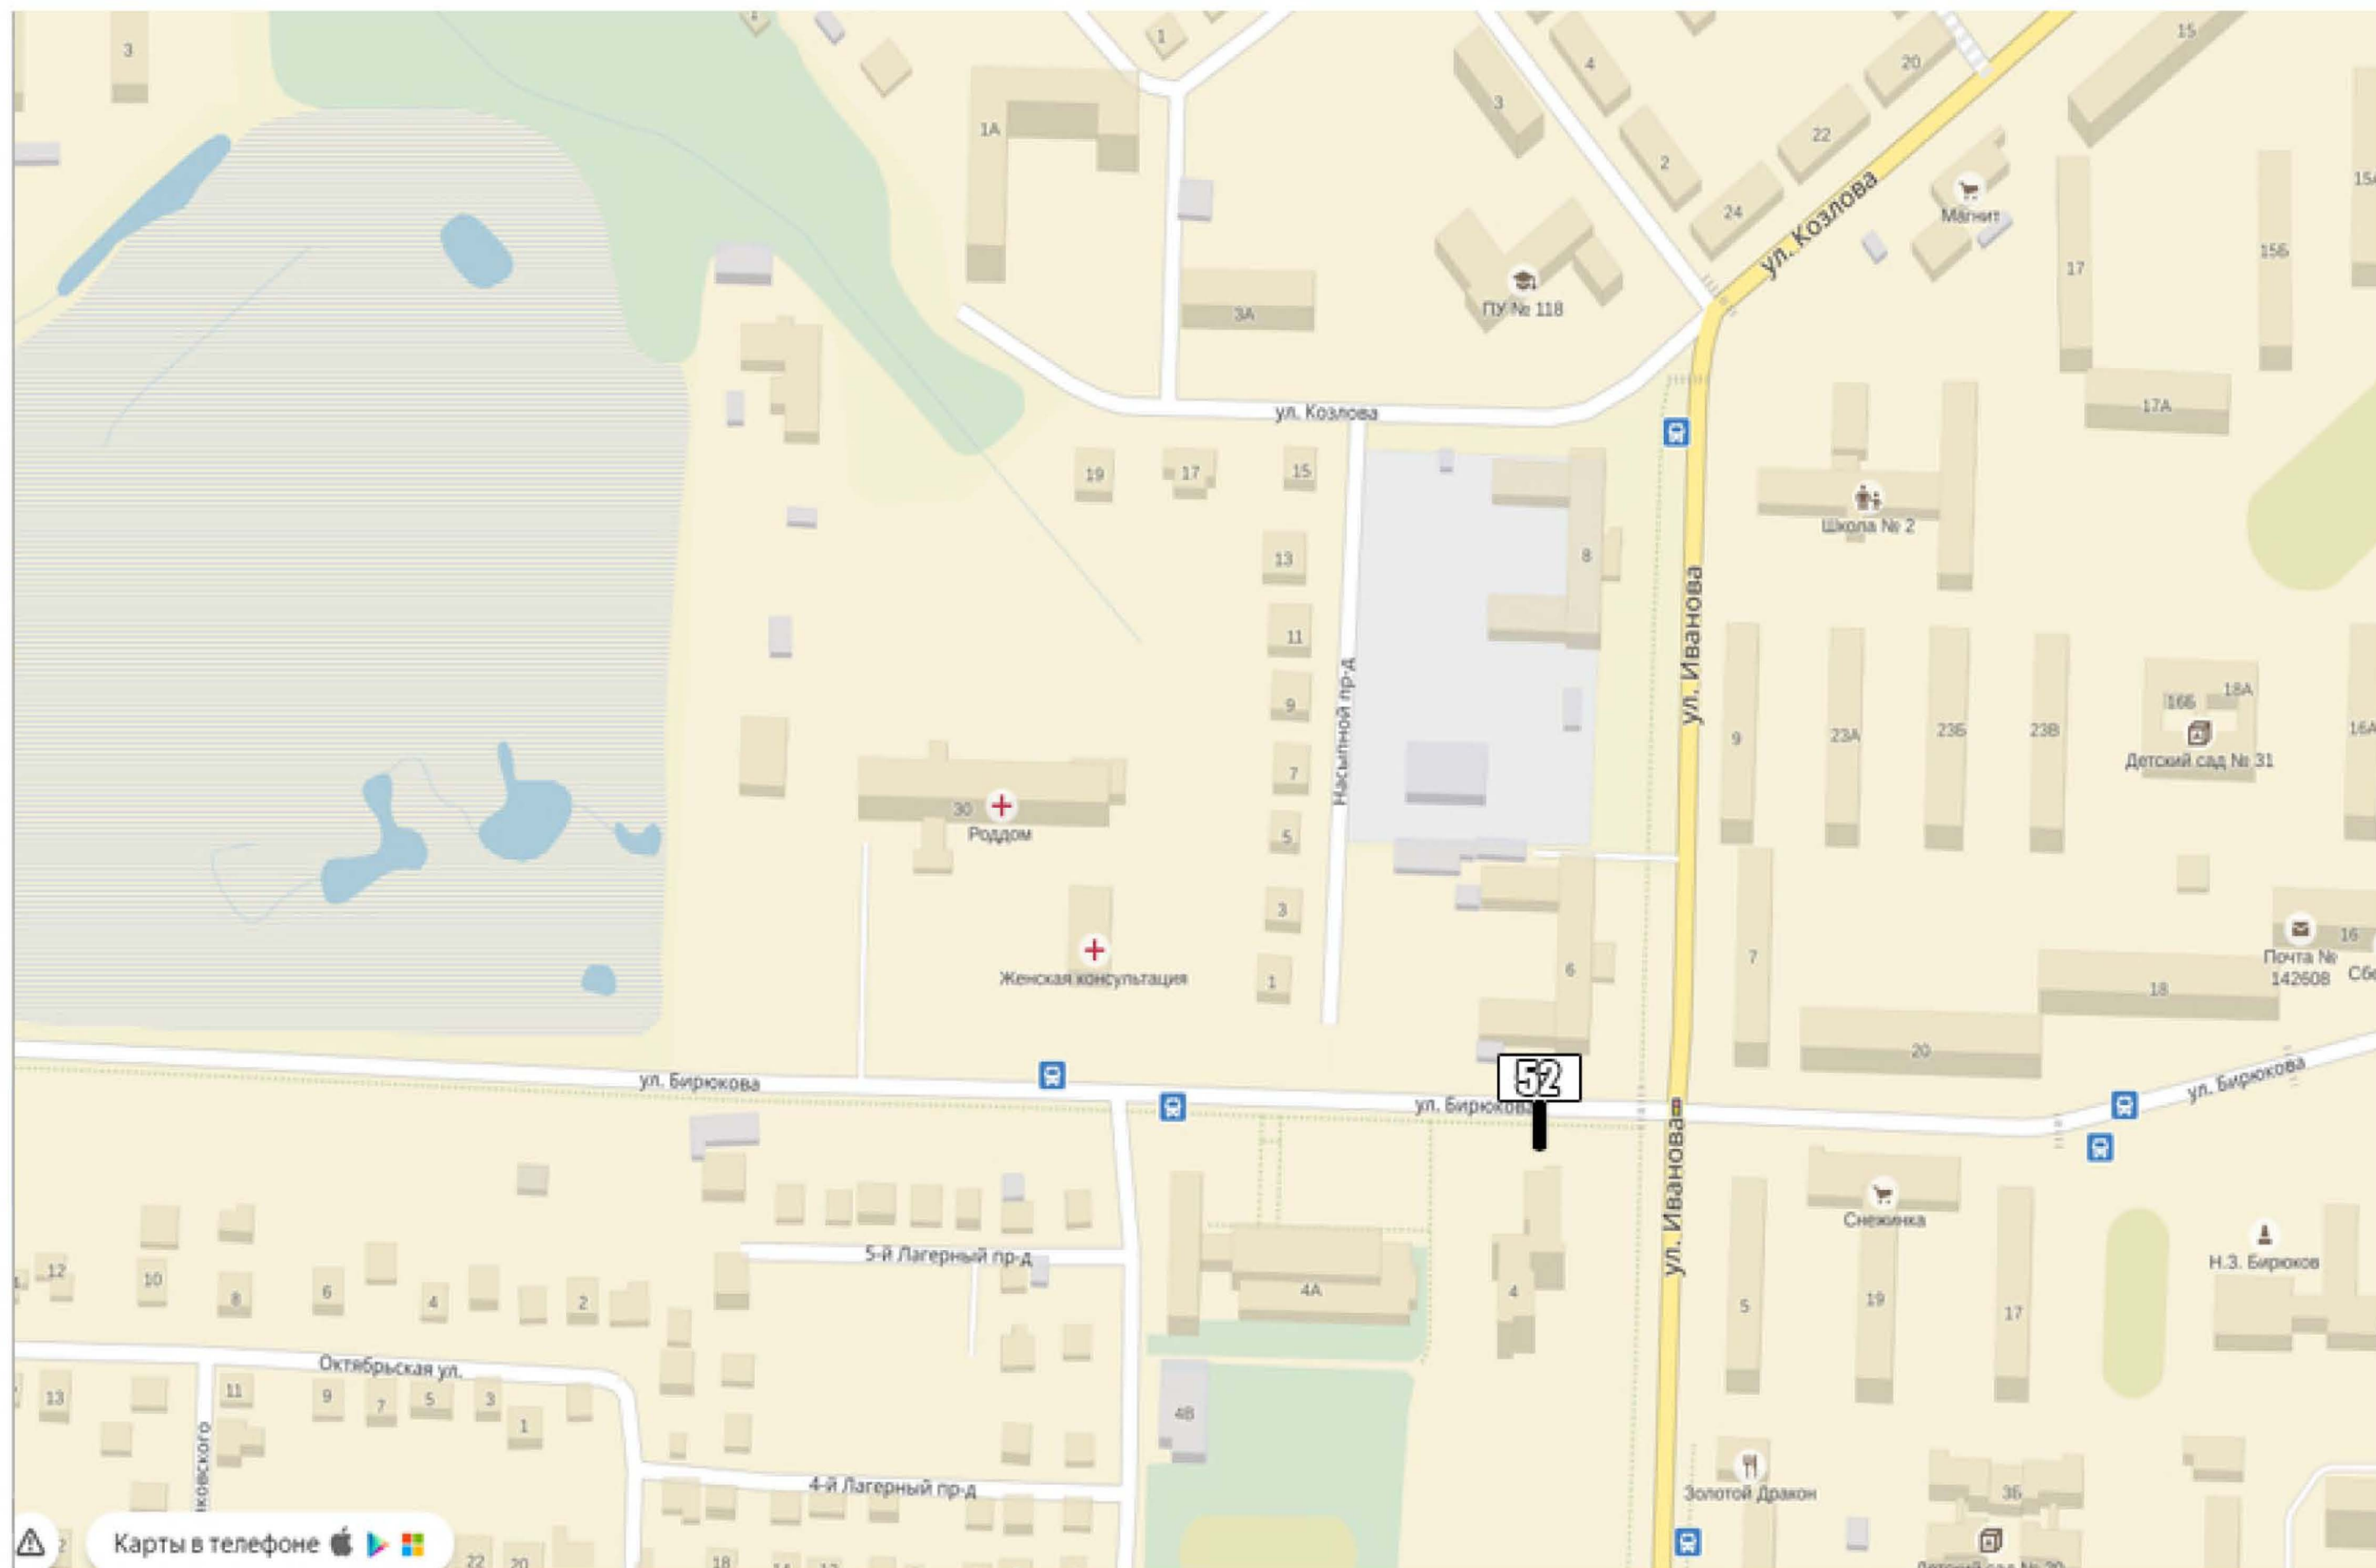

Квадрат 38 (М 1:2500)

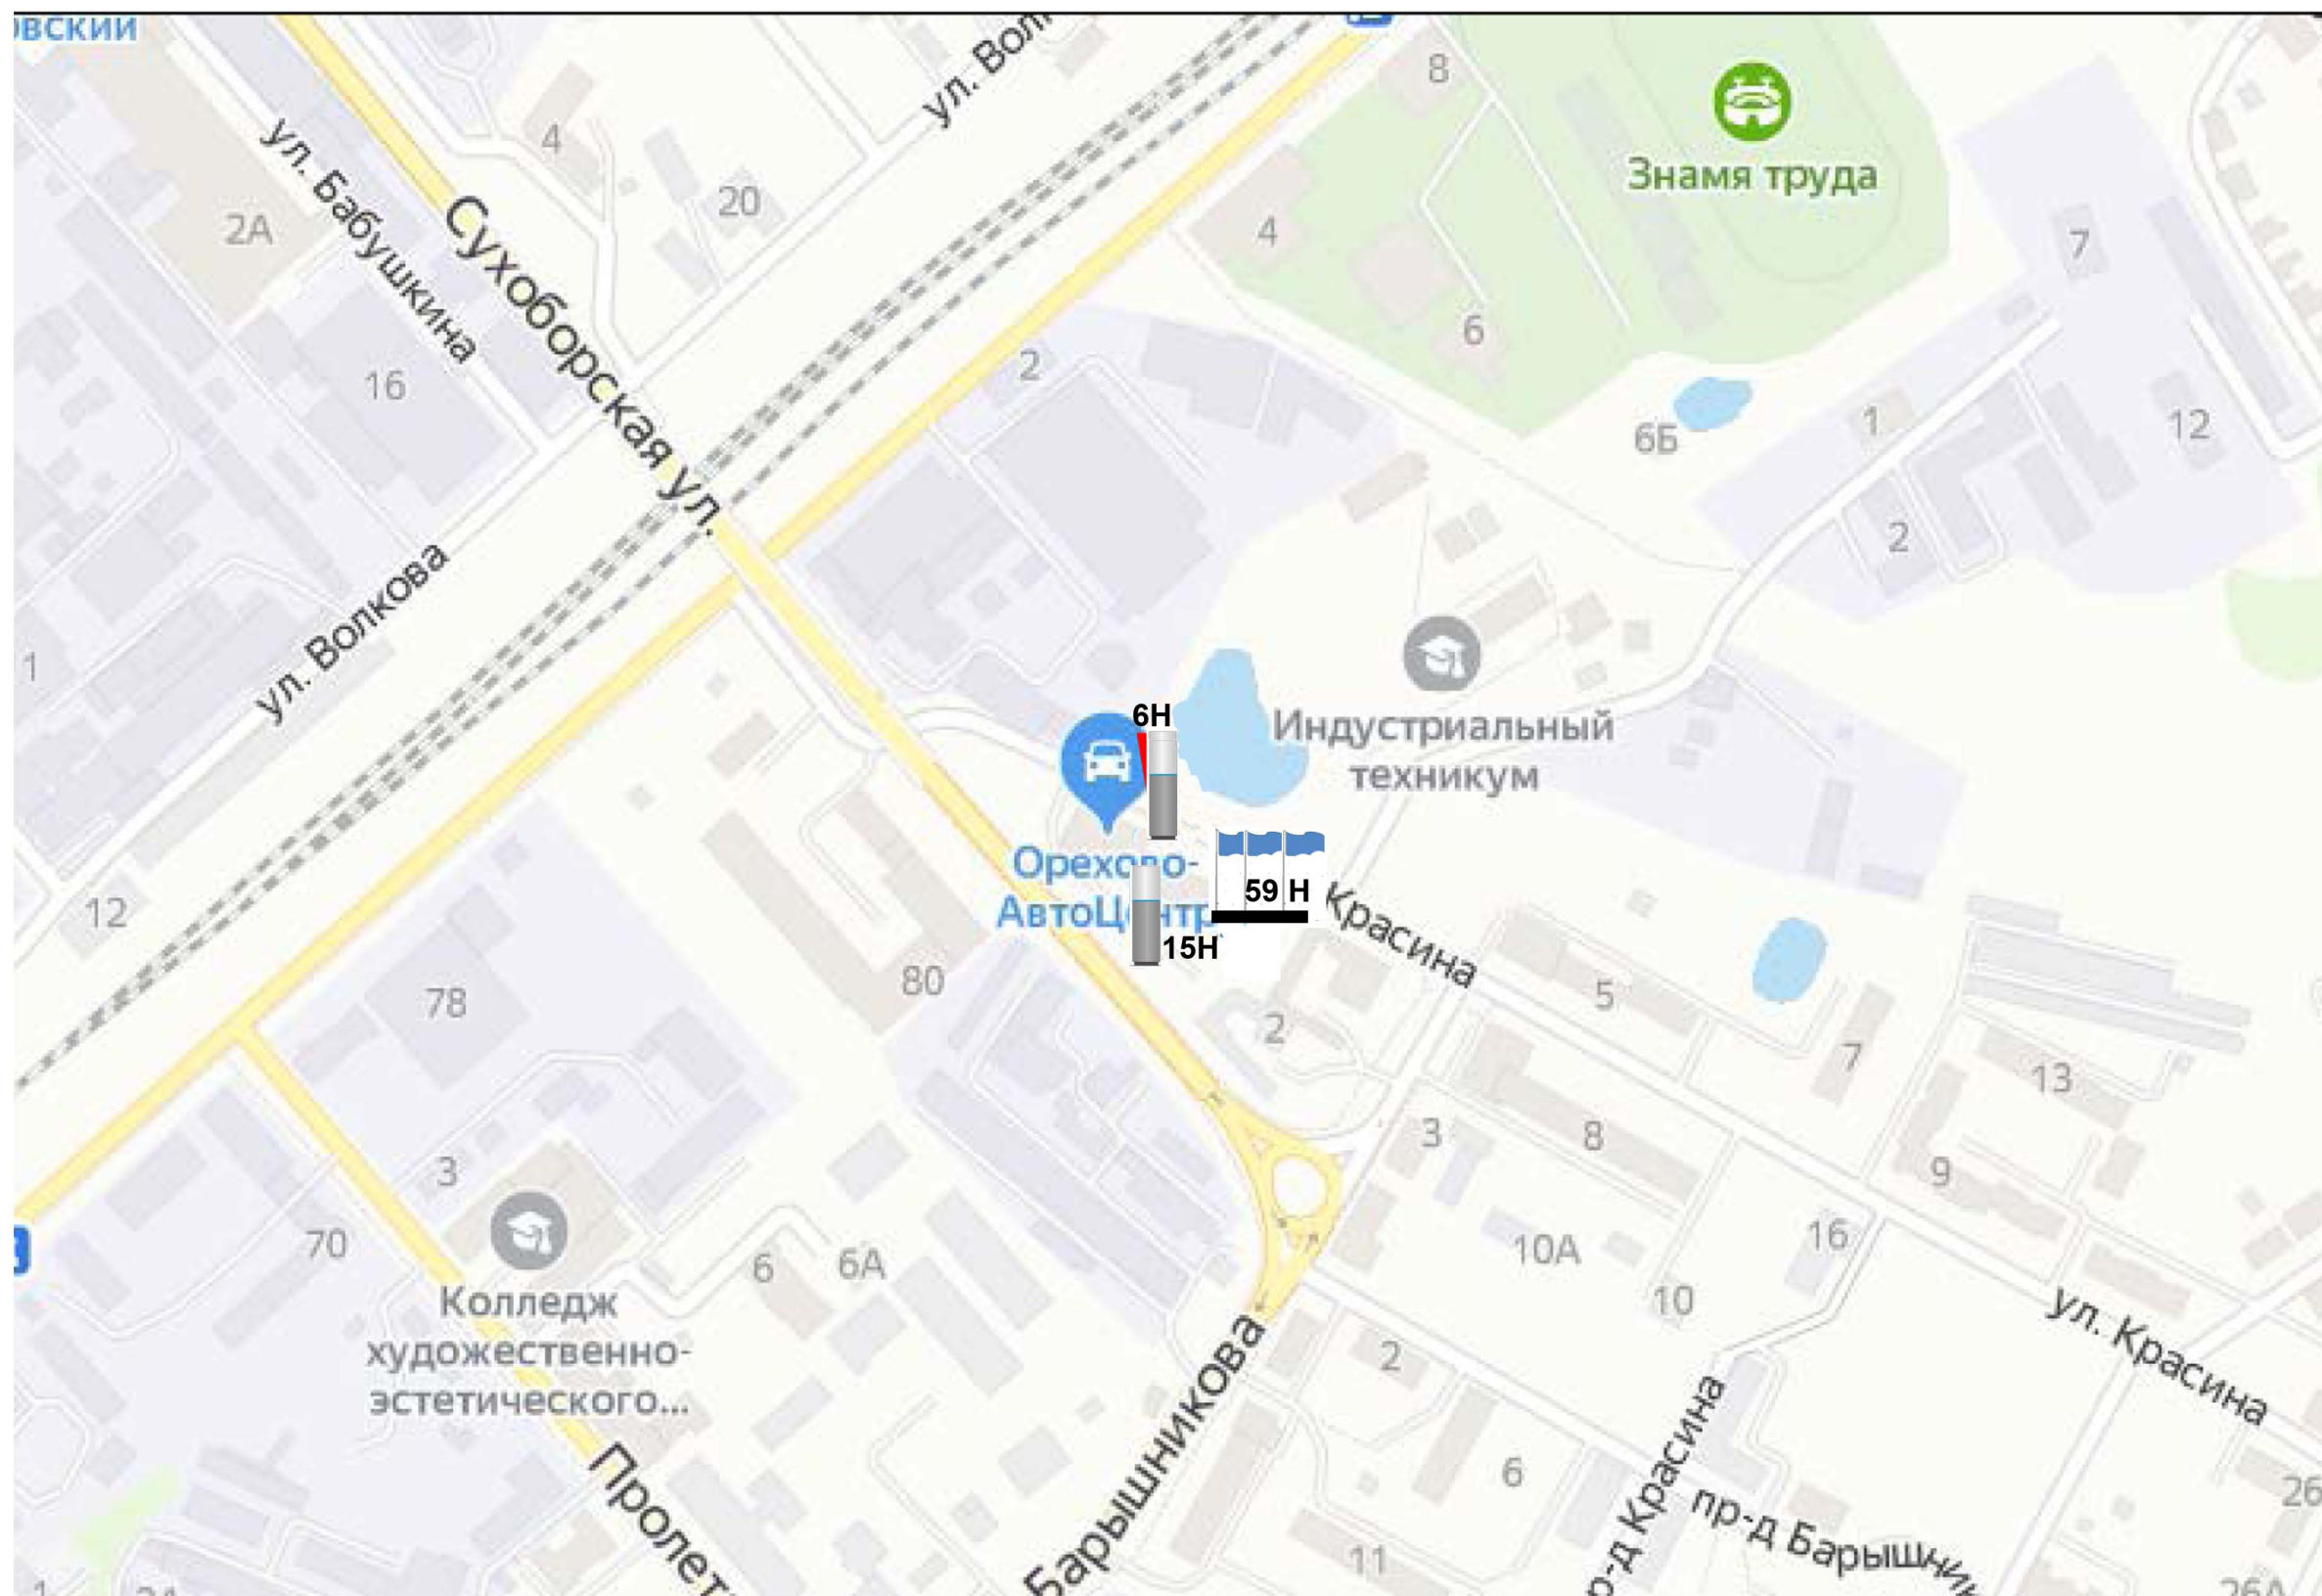




Квадрат 40 (М 1:2500)




Квадрат 44 (М 1:2500)

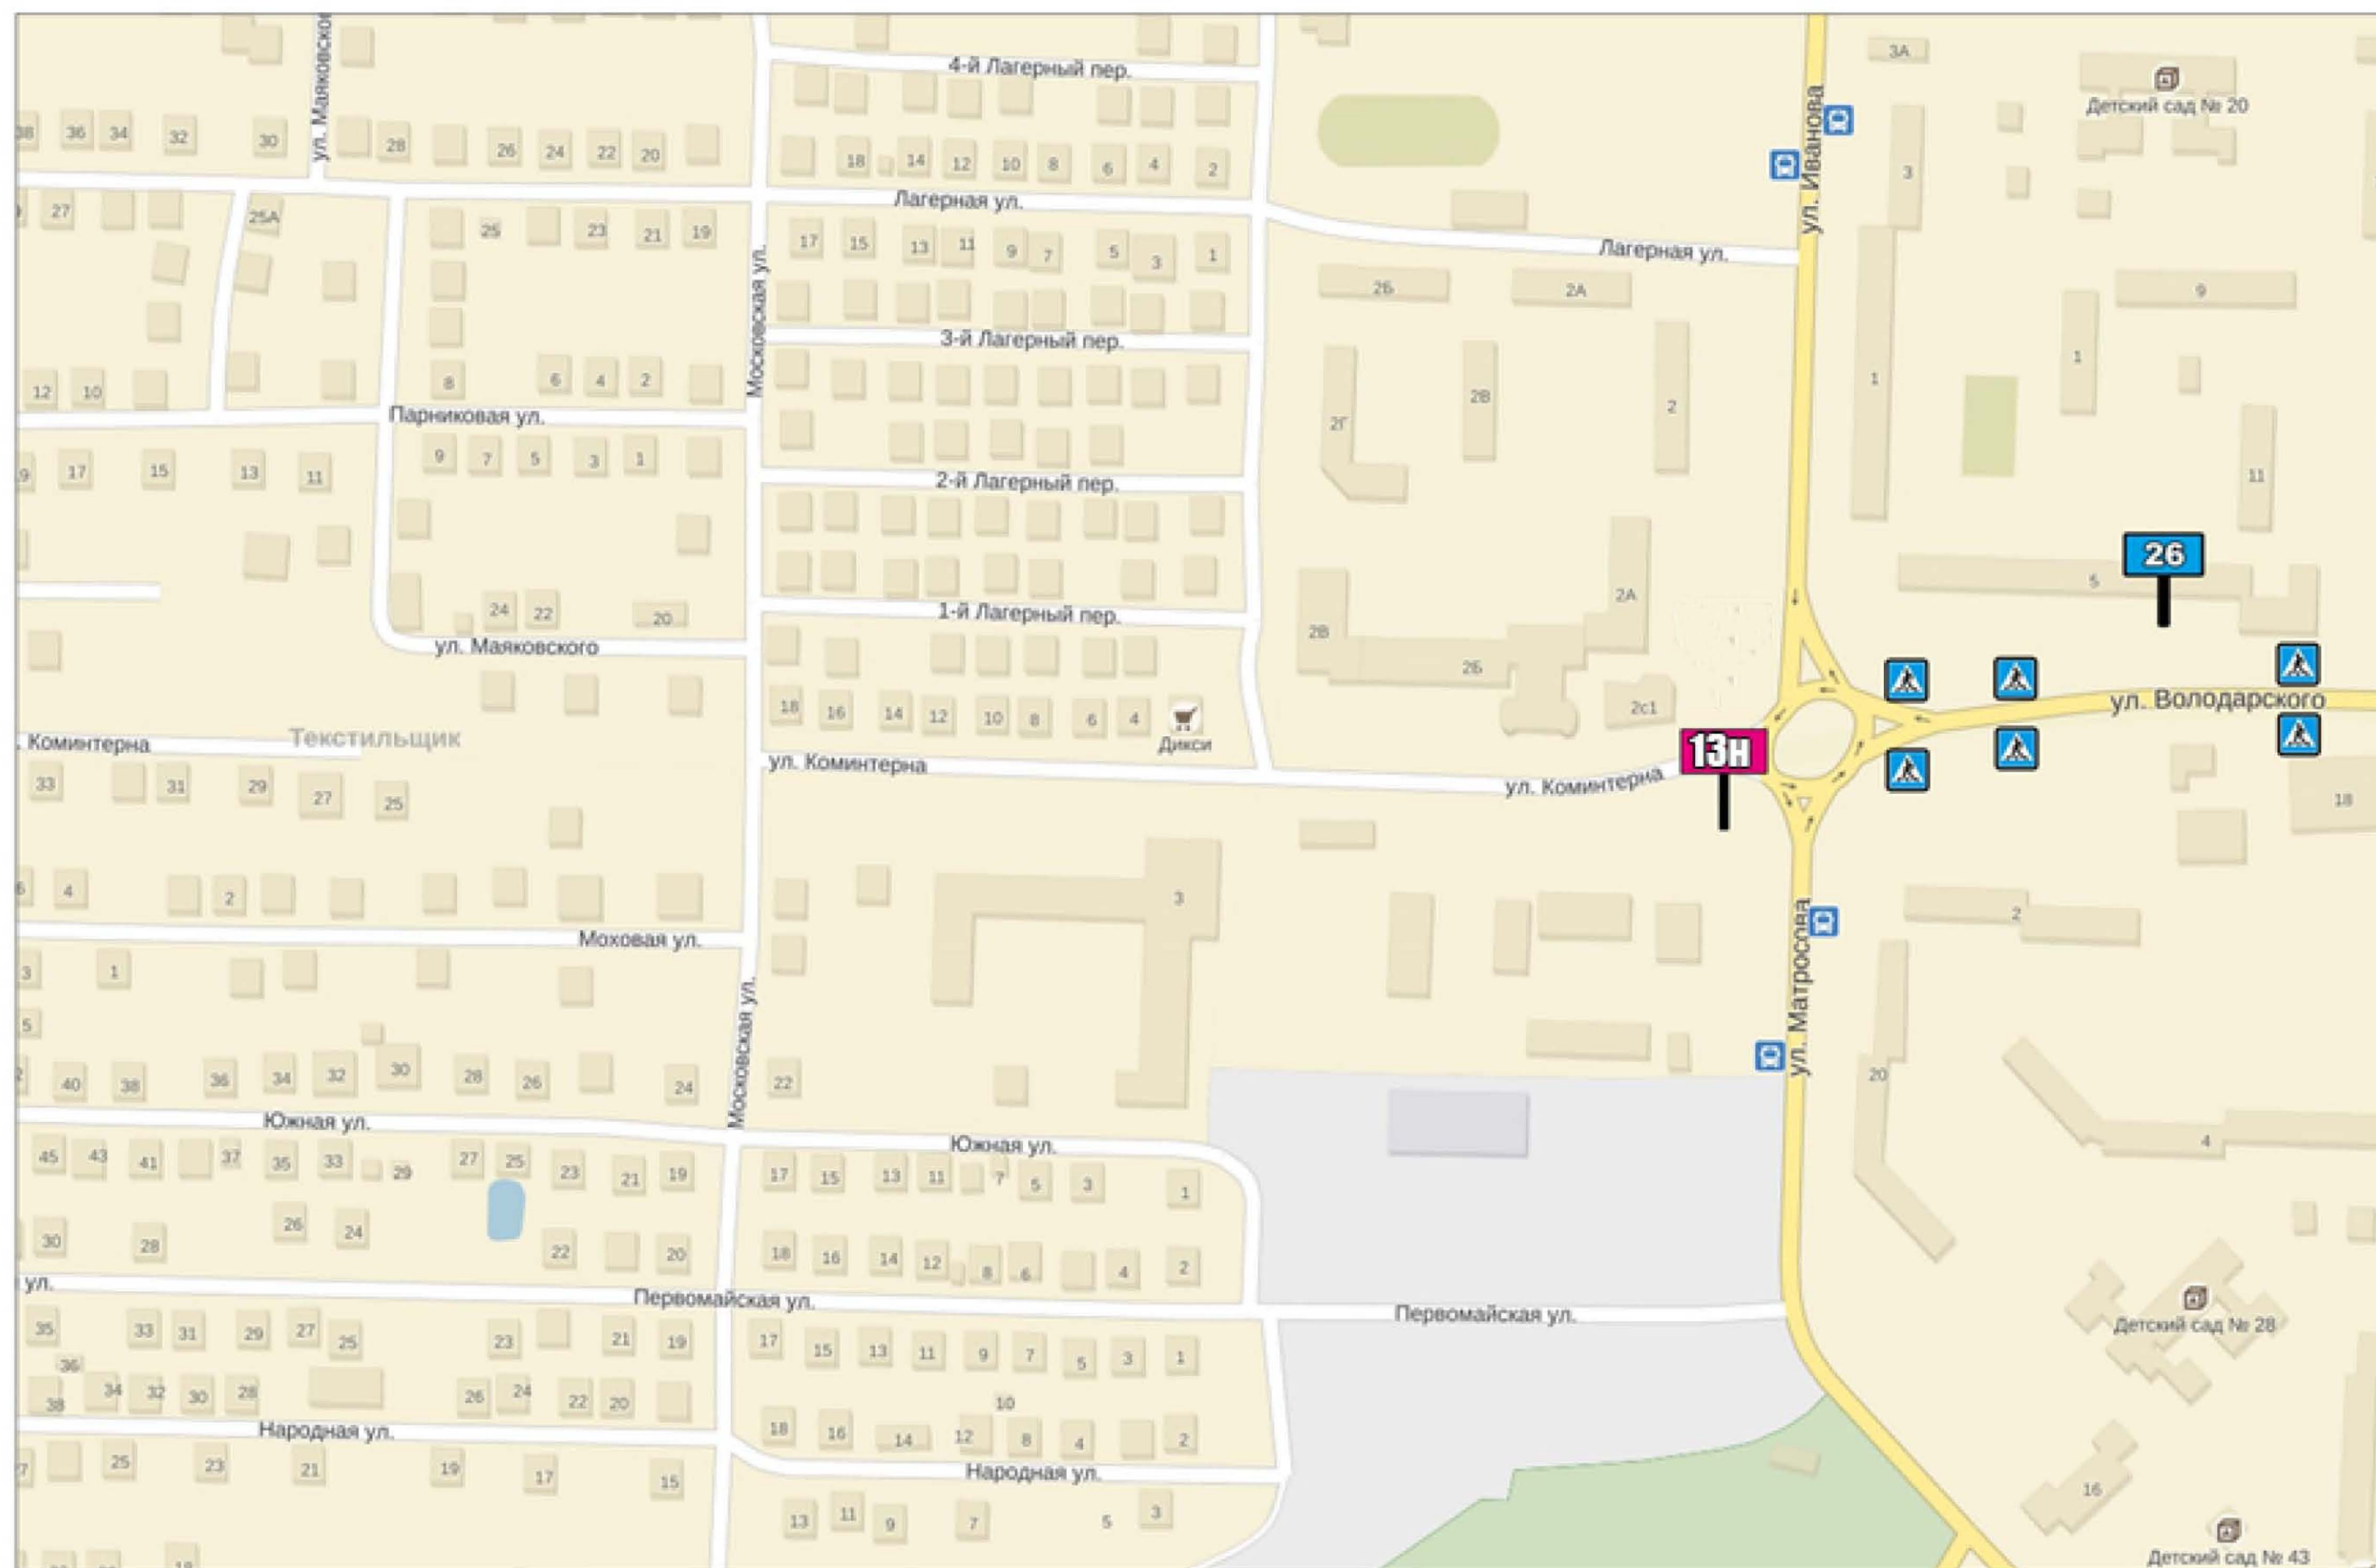




Квадрат 45 (М 1:2500)

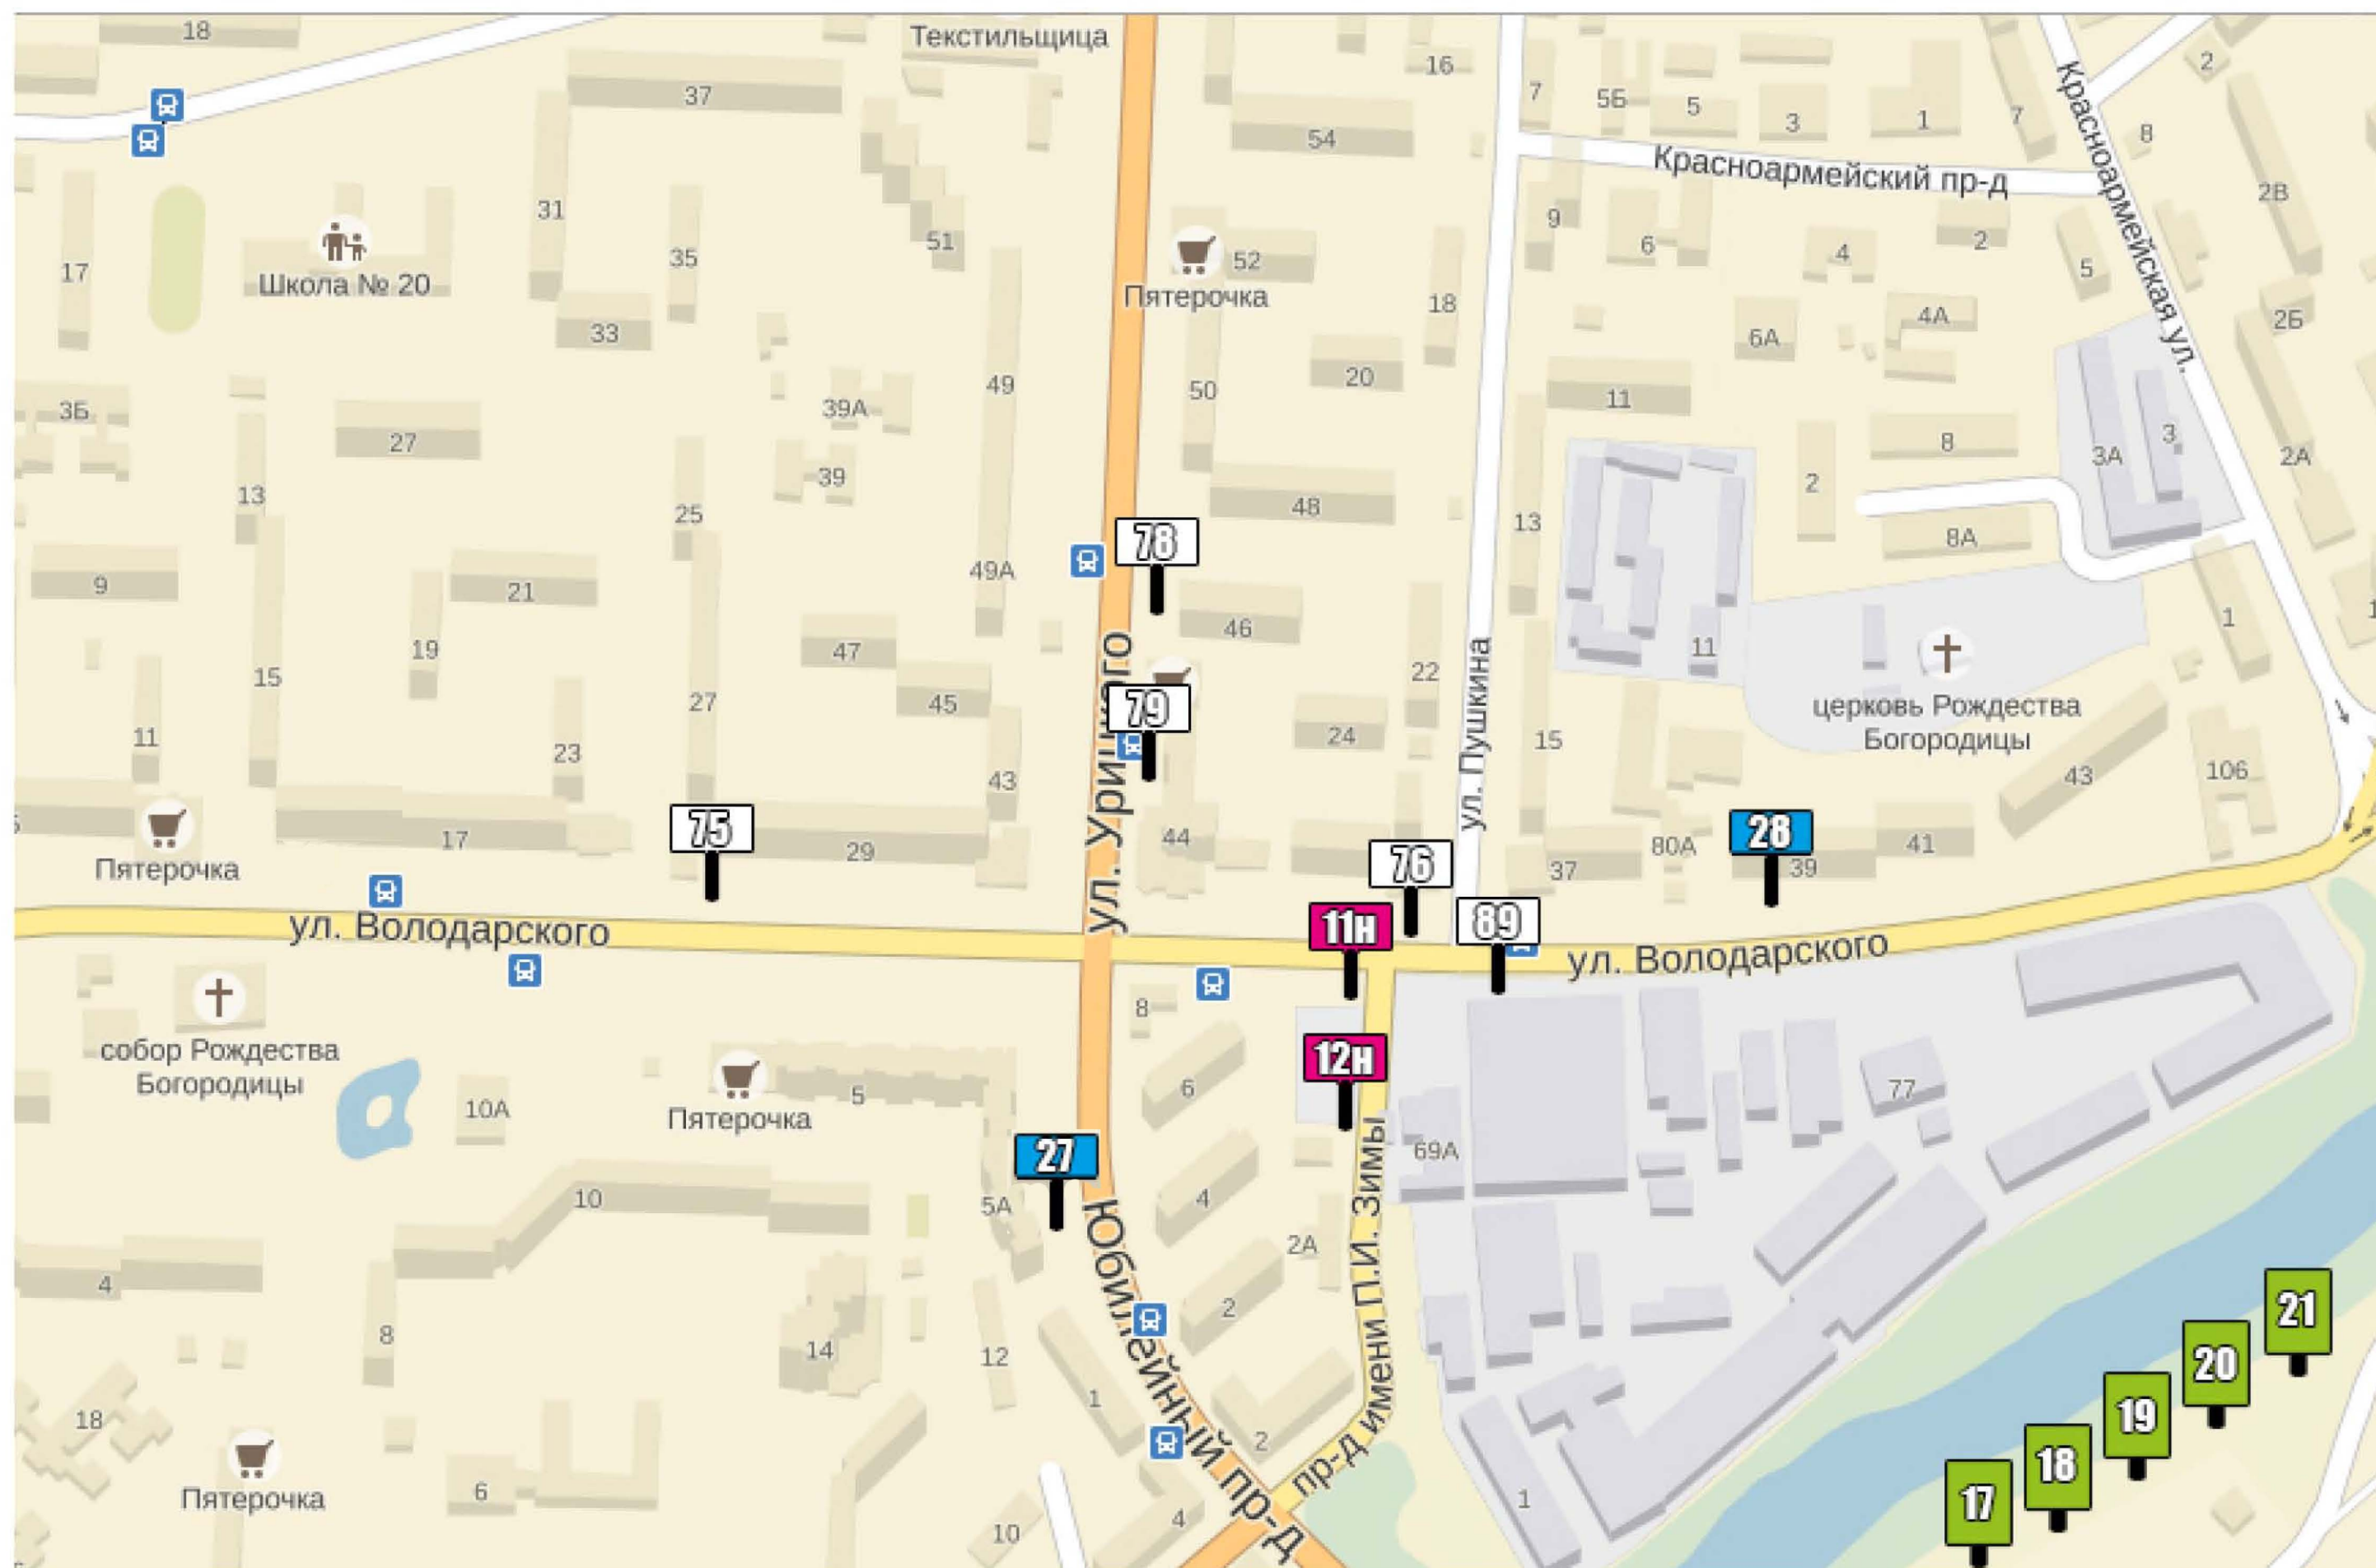


Квадрат 46 (М 1:2500)

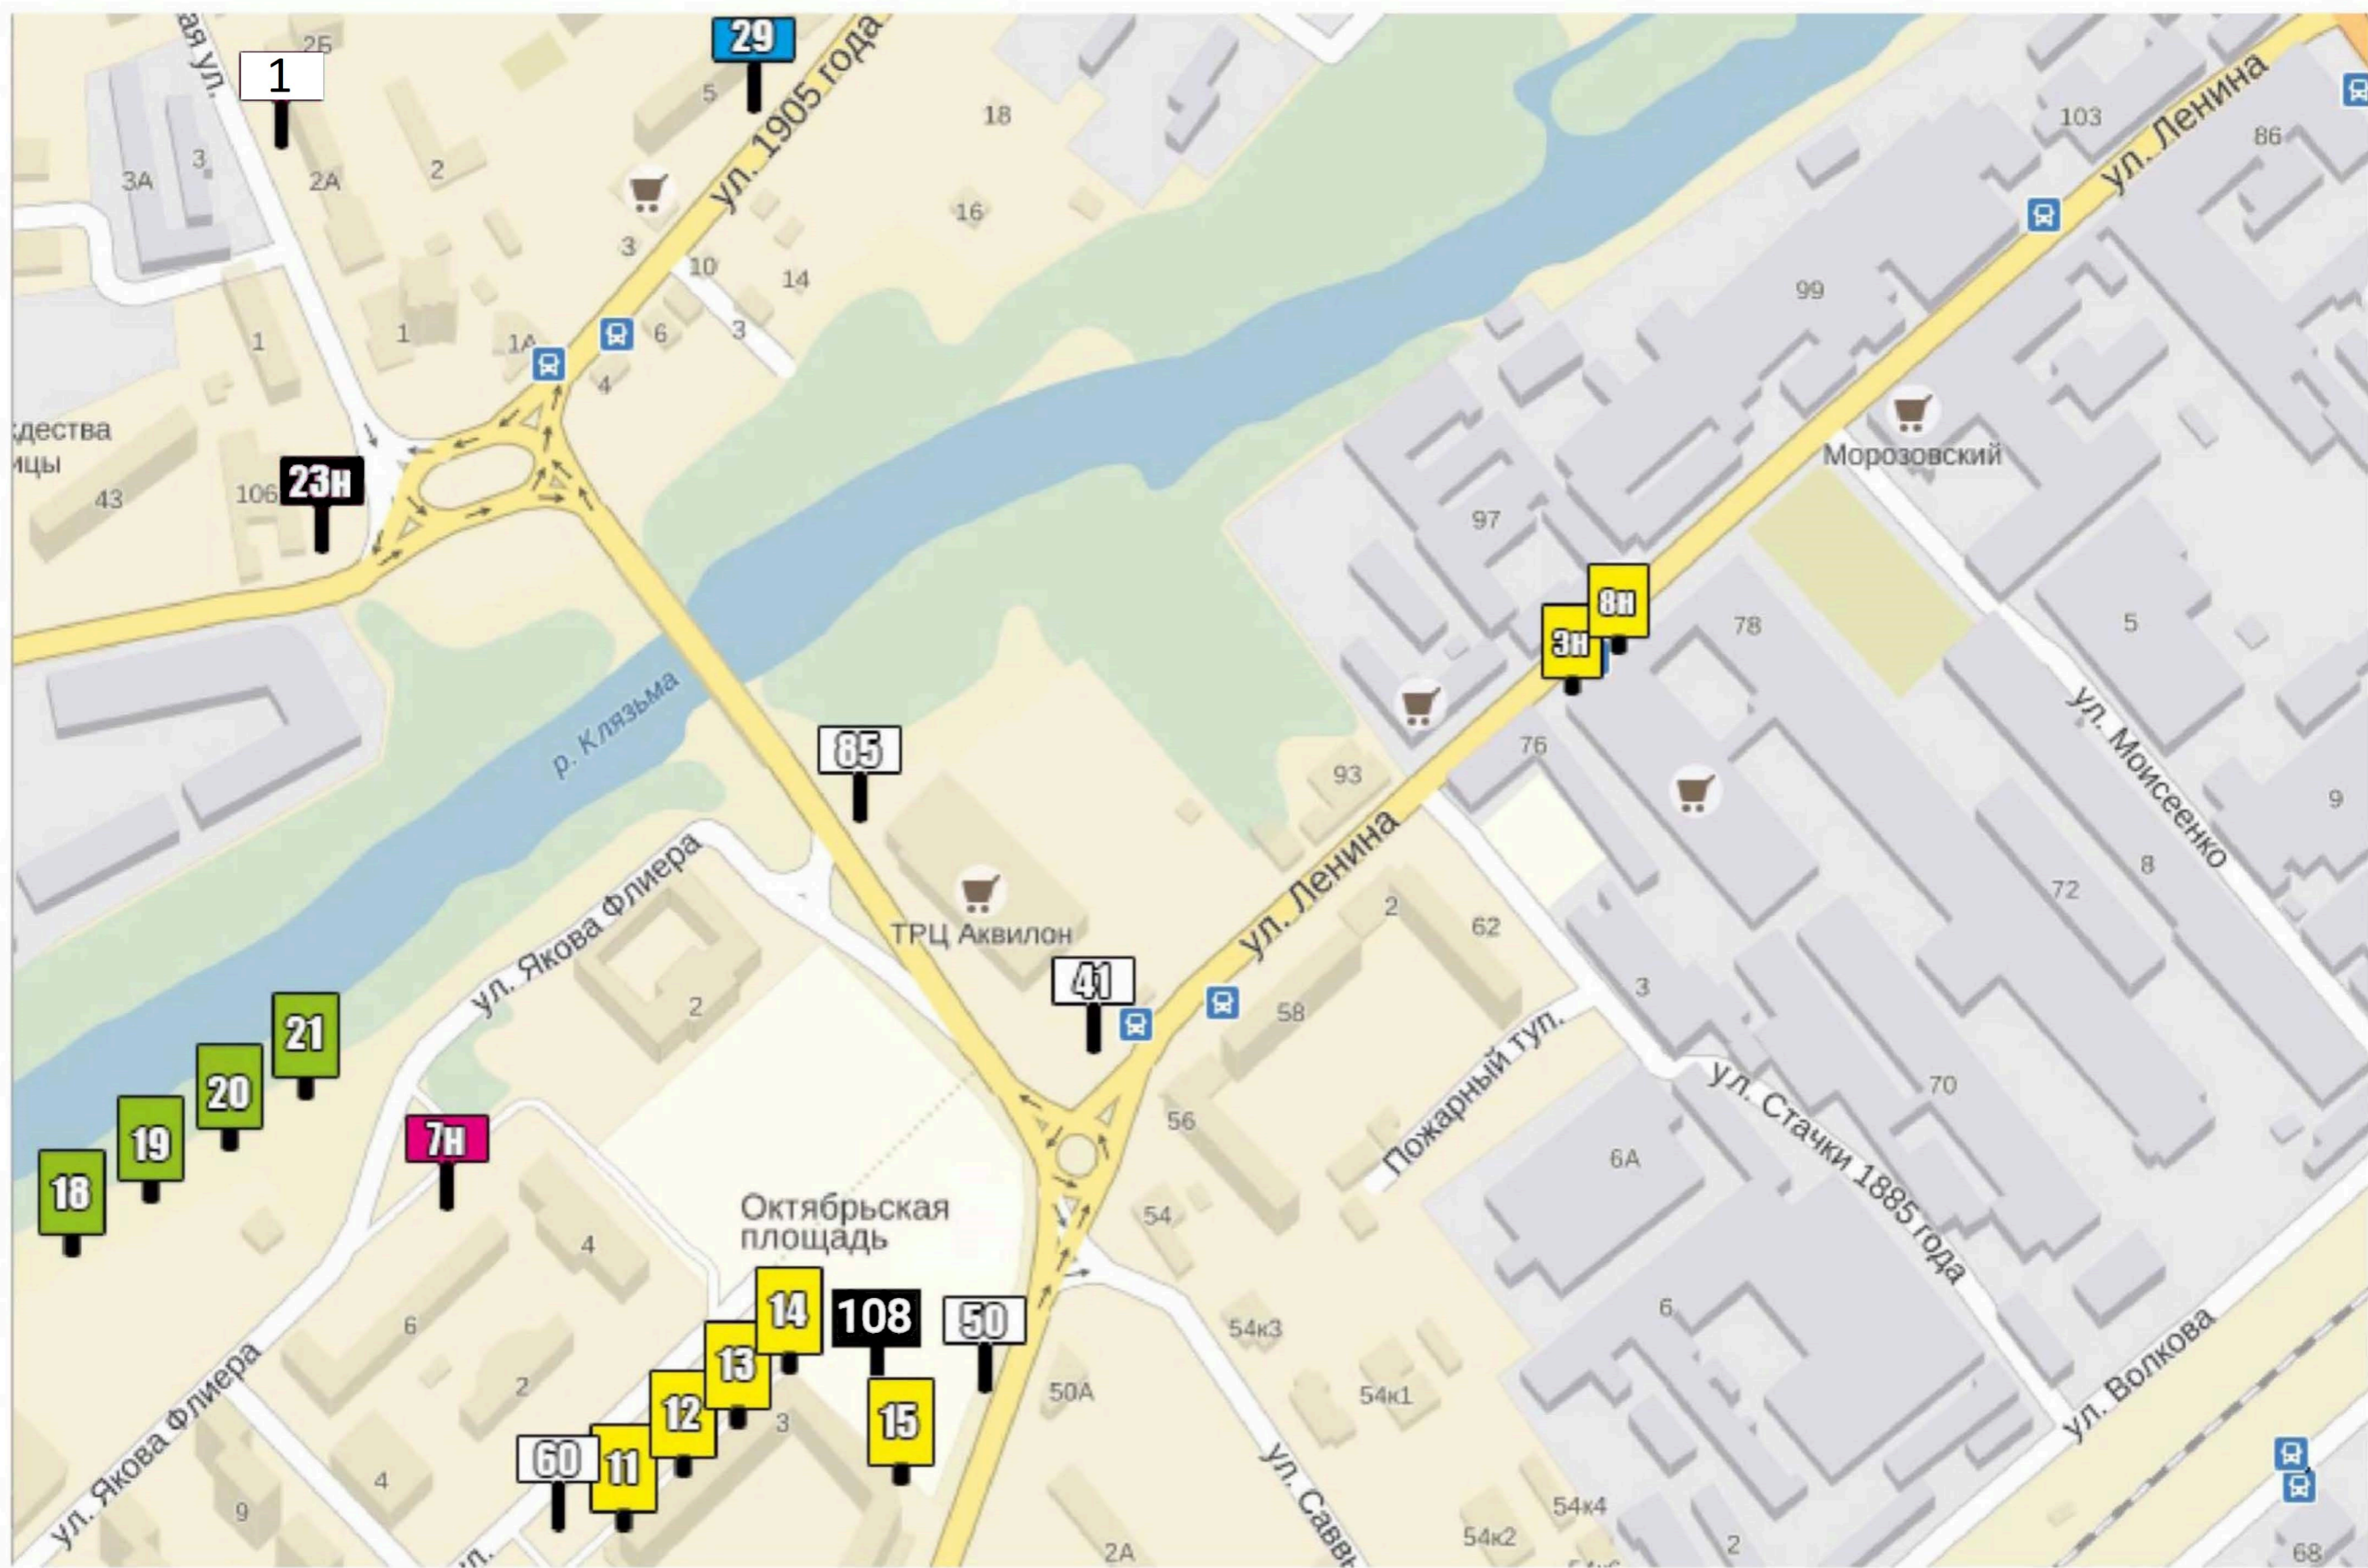


Квадрат 53 (М 1:2500)



Квадрат 54 (М 1:2500)

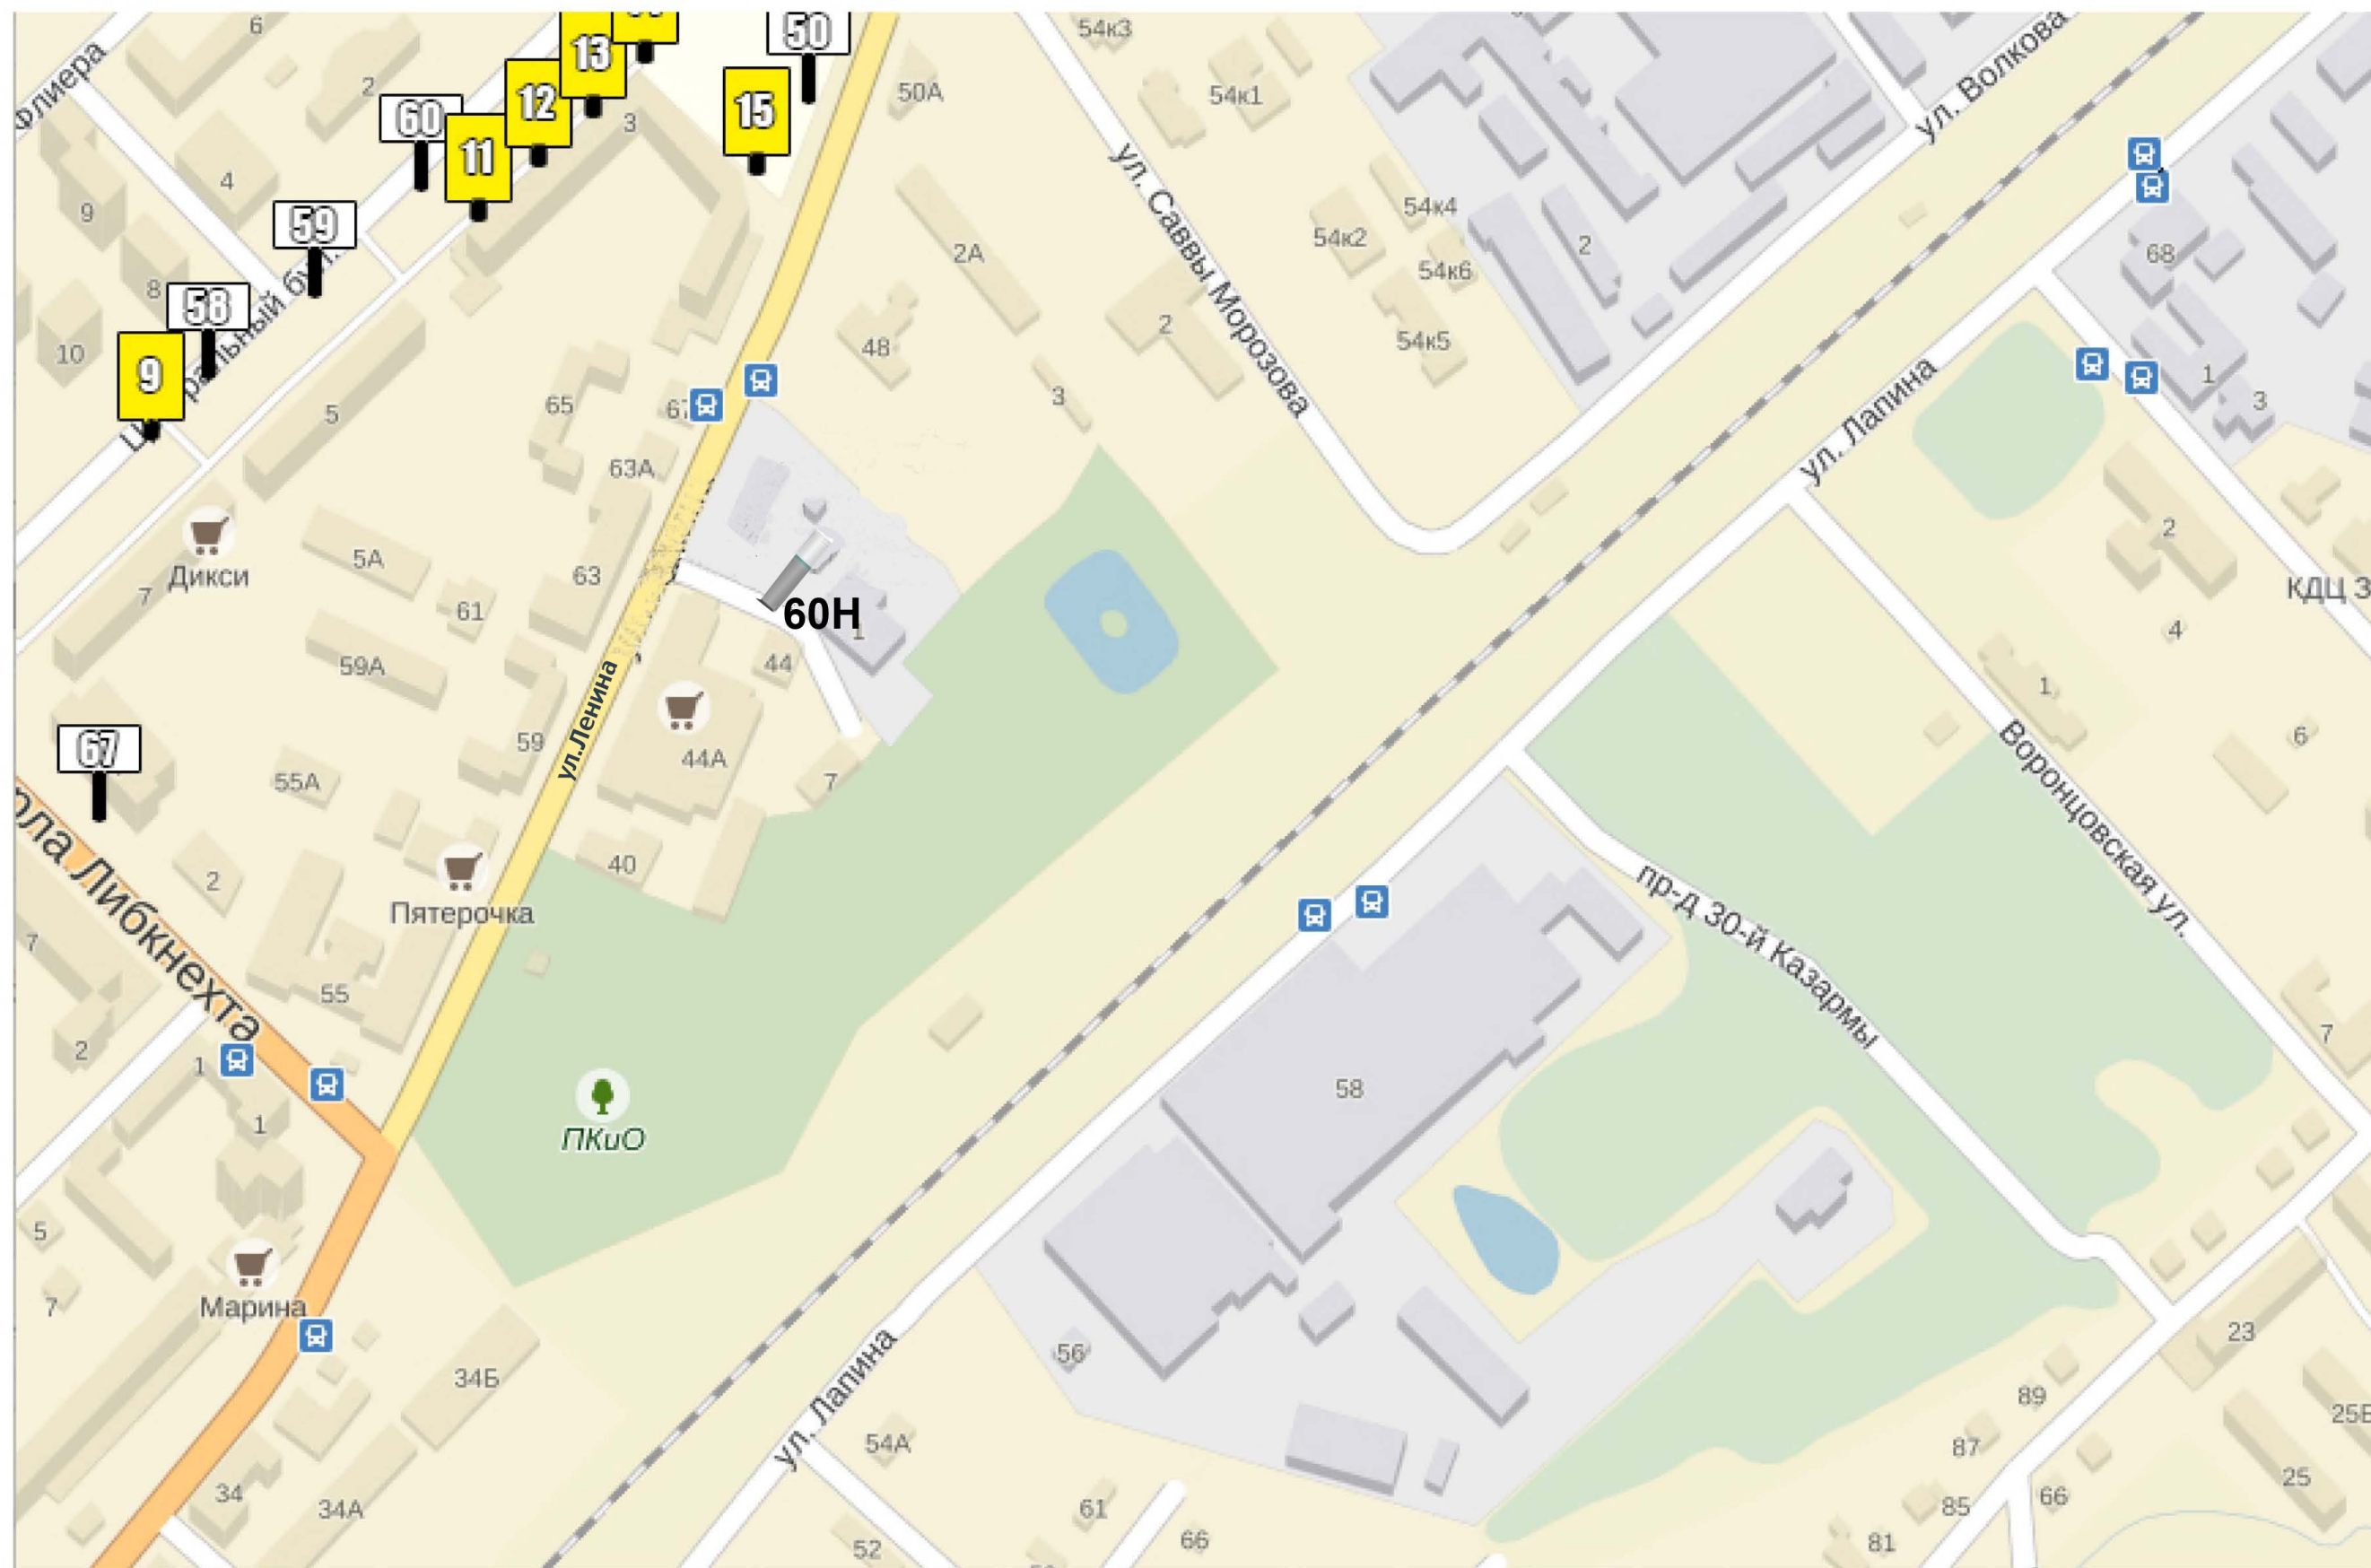

Квадрат 55 (М 1:2500)

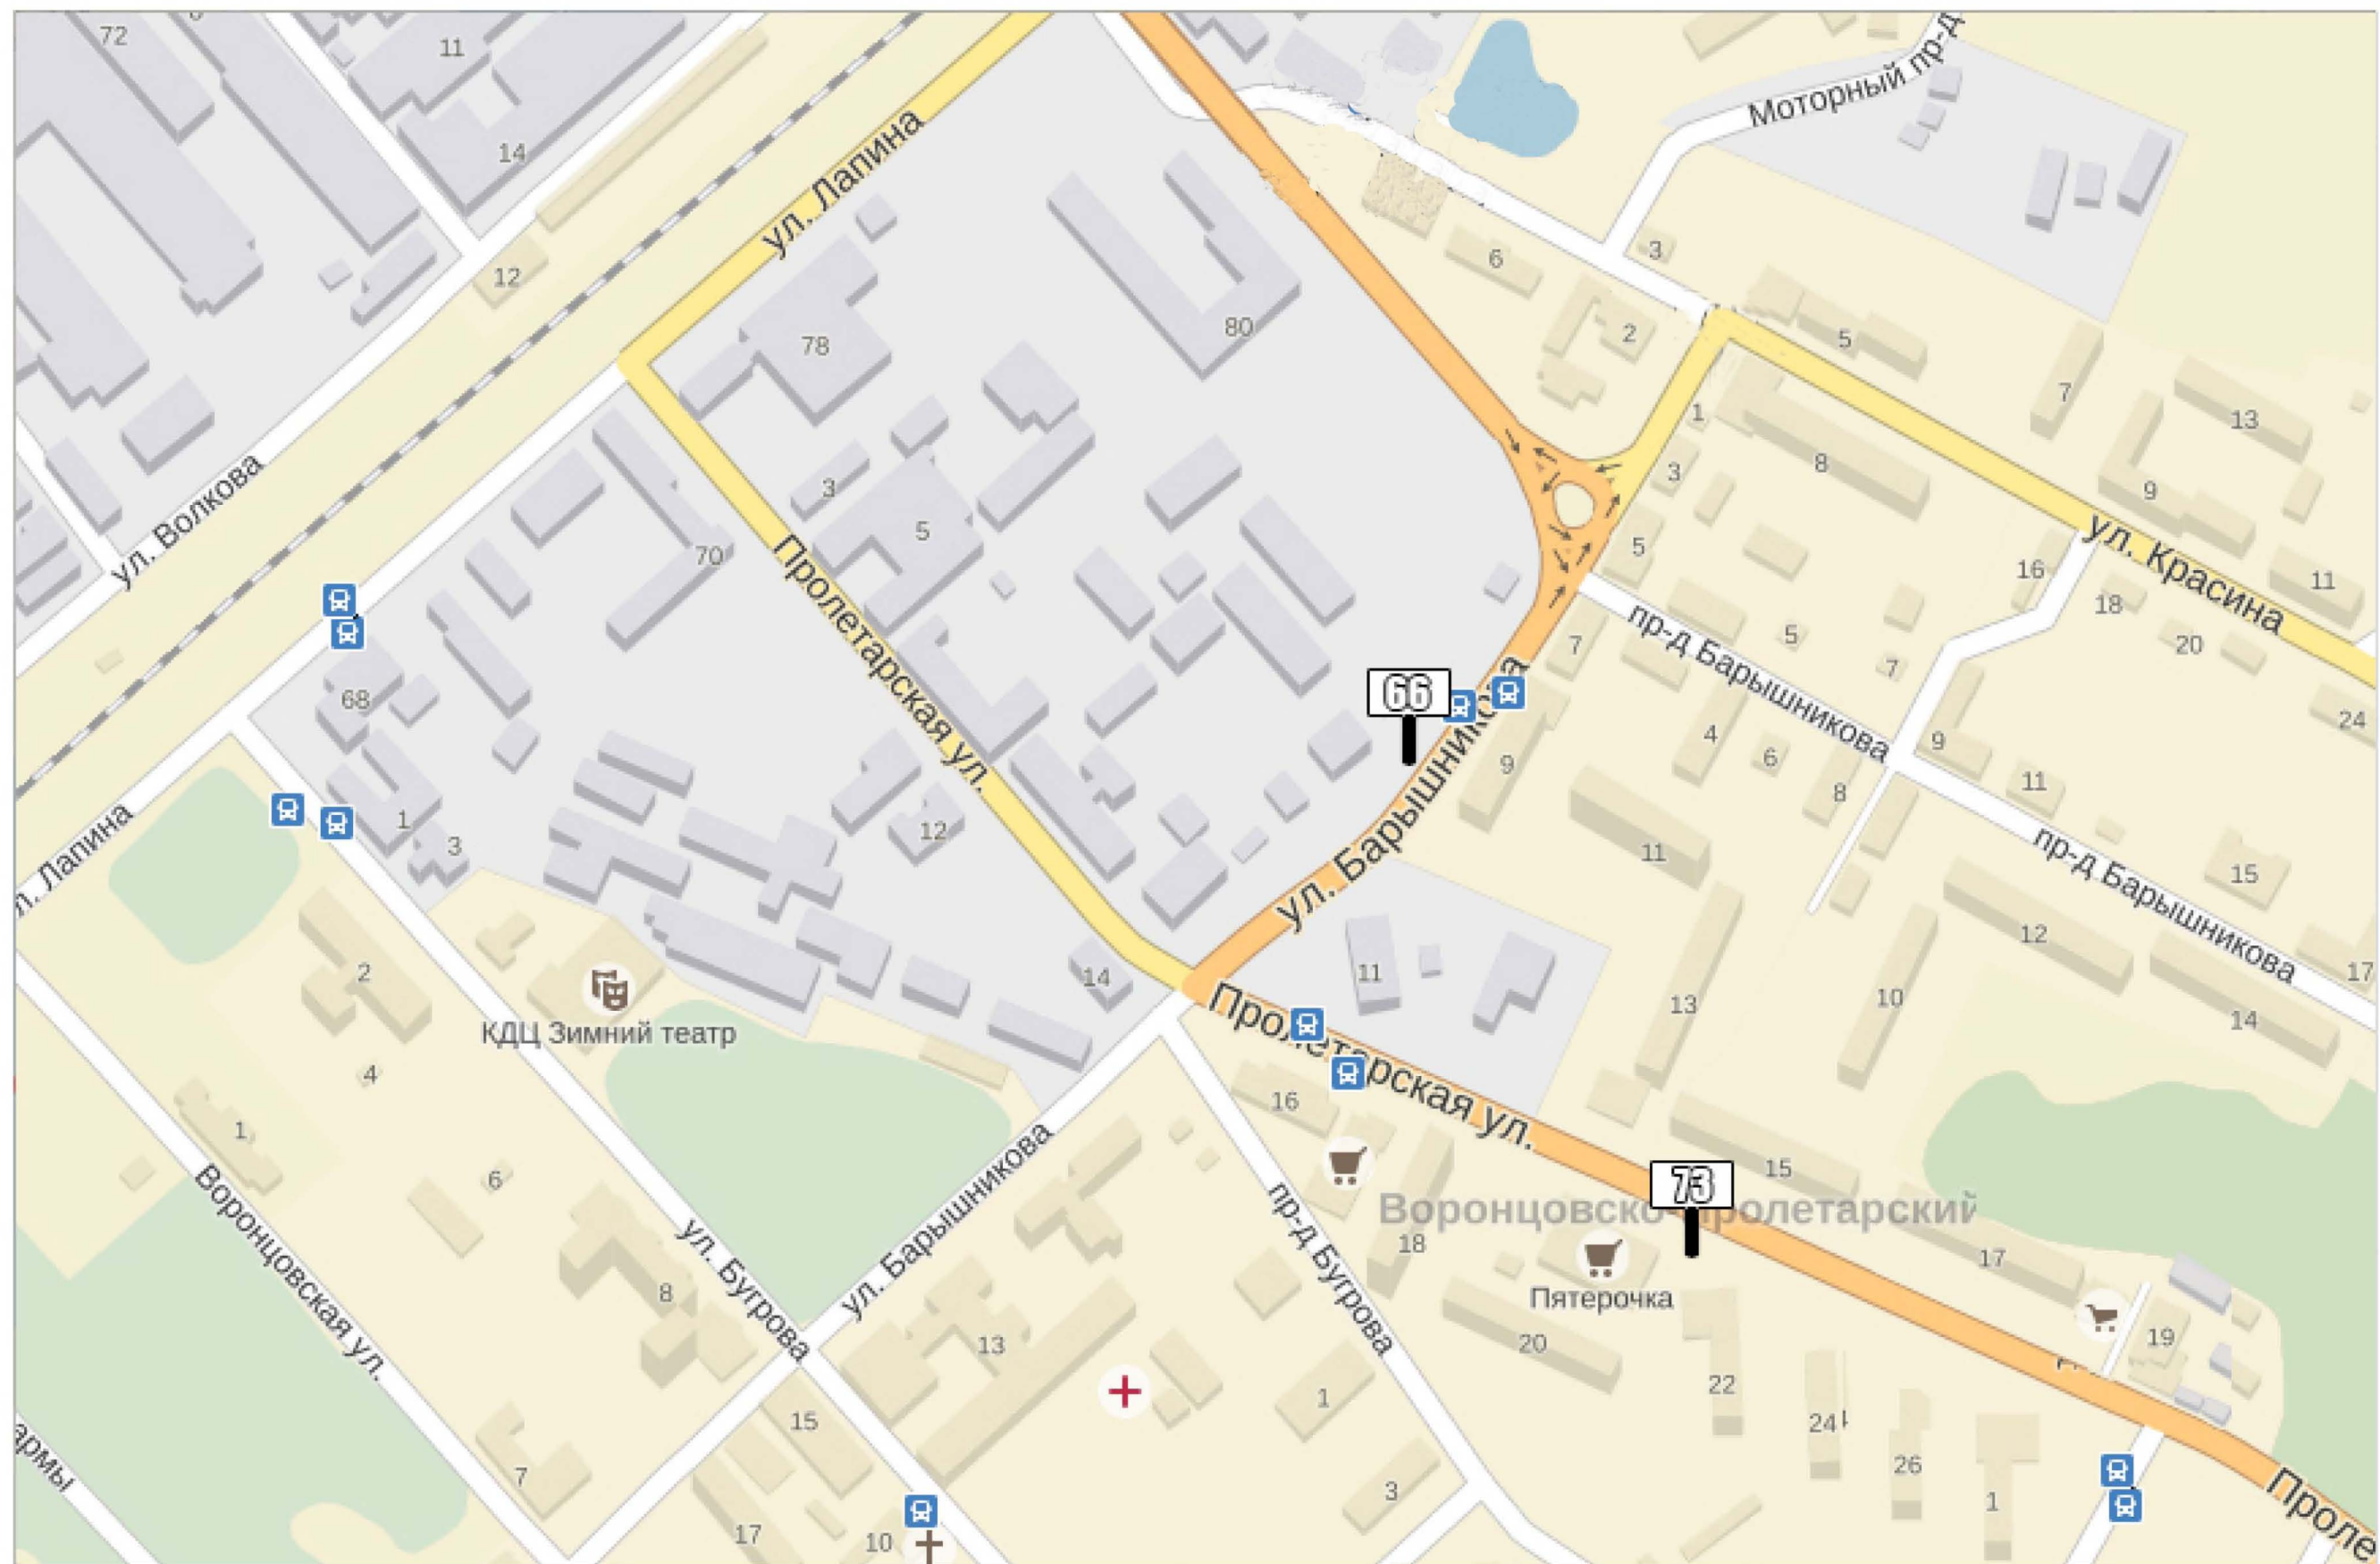


Квадрат 60 (М 1:2500)



Квадрат 61 (М 1:2500)




Квадрат 66 (М 1:2500)

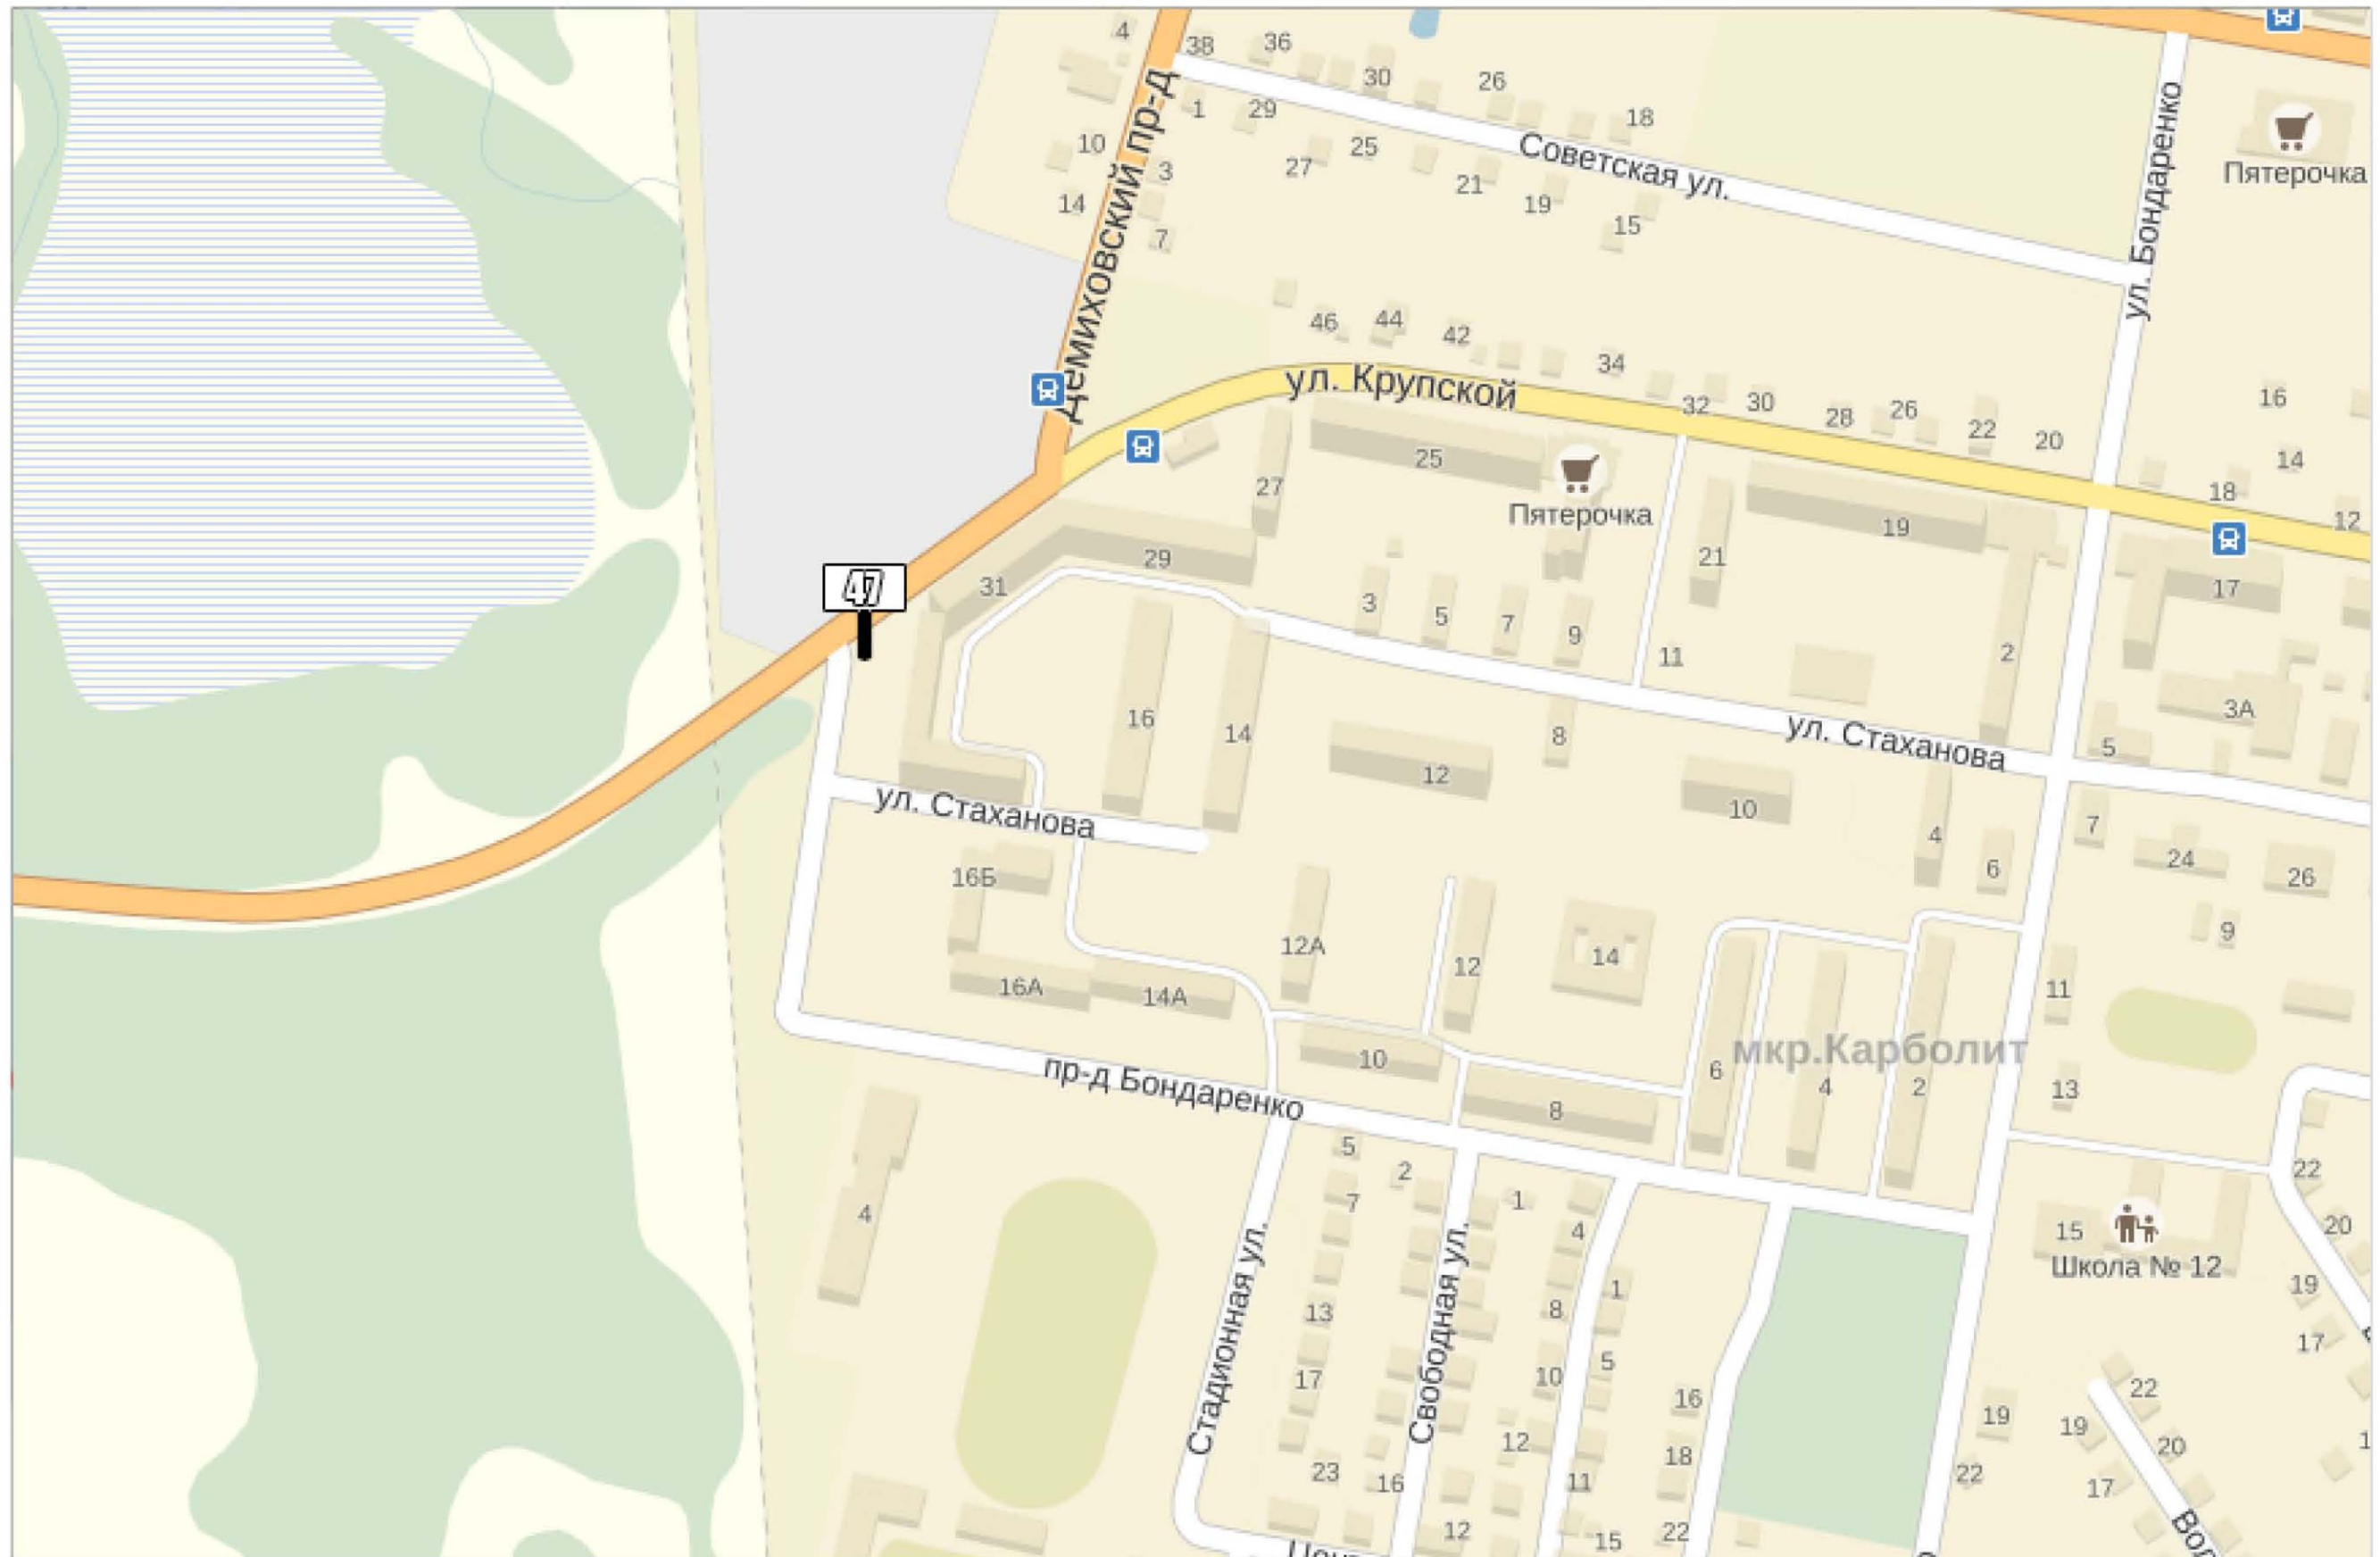




Квадрат 67 (М 1:2500)

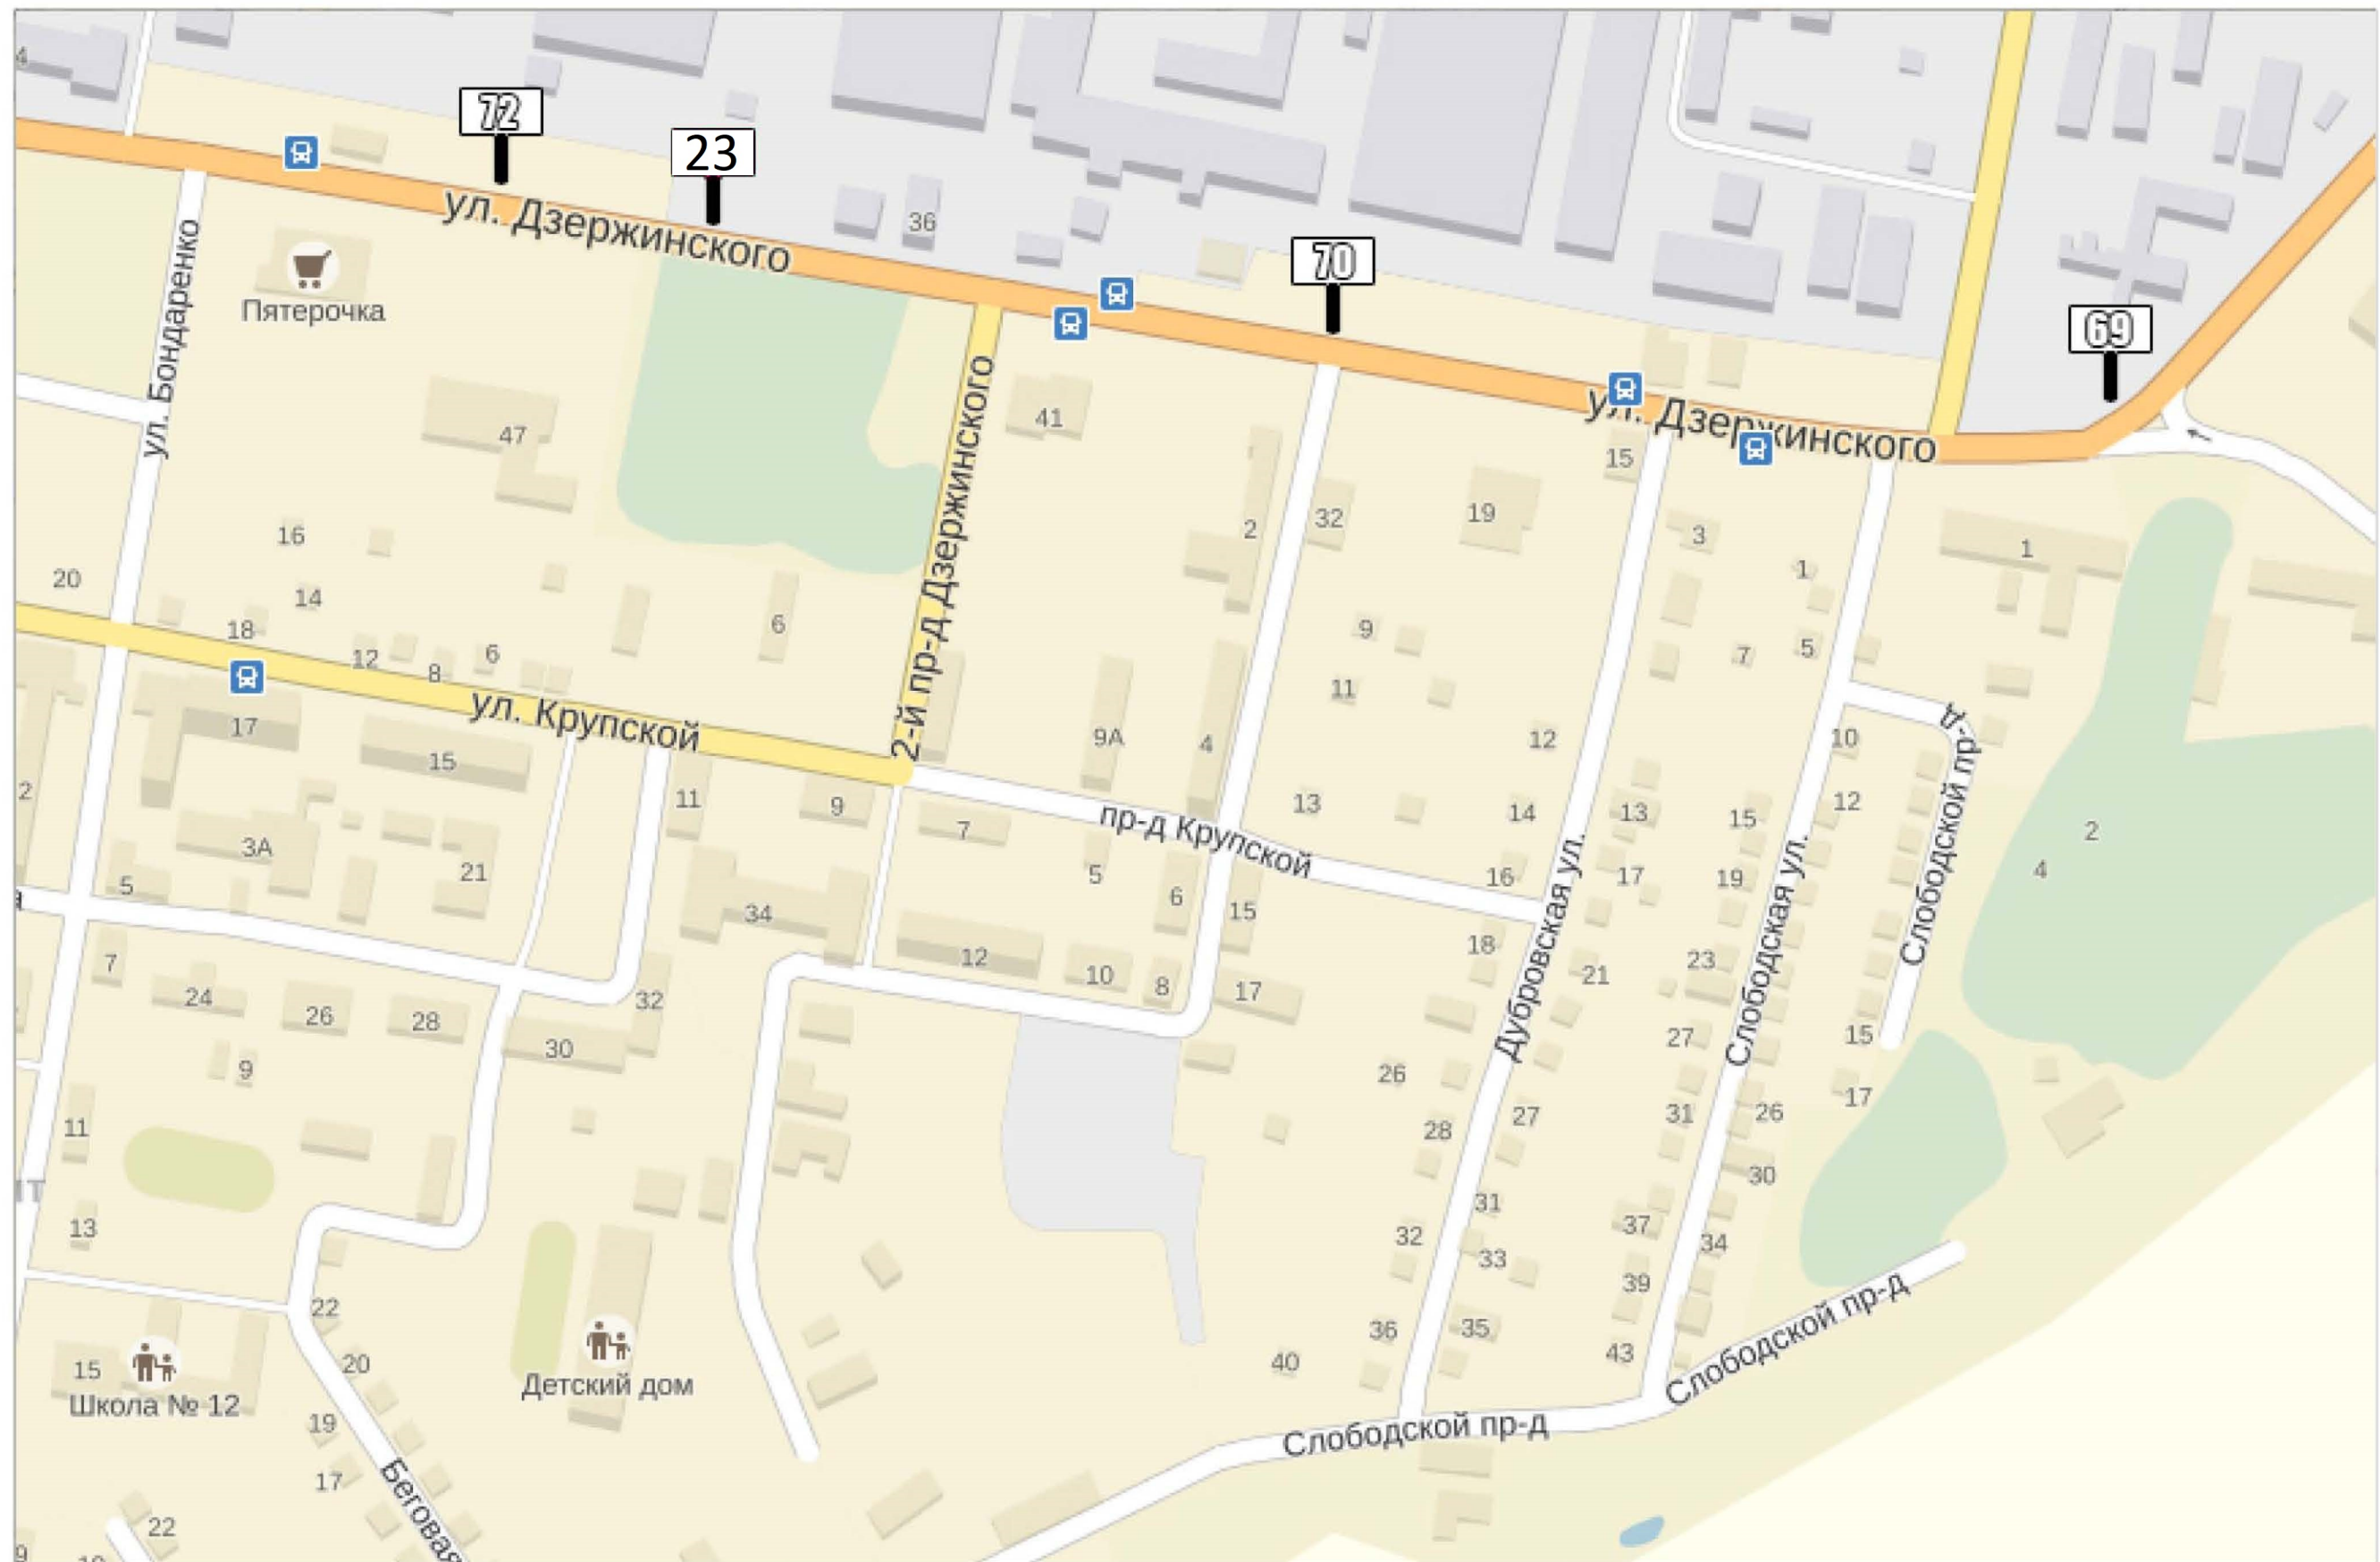


Квадрат 69 (М 1:2500)

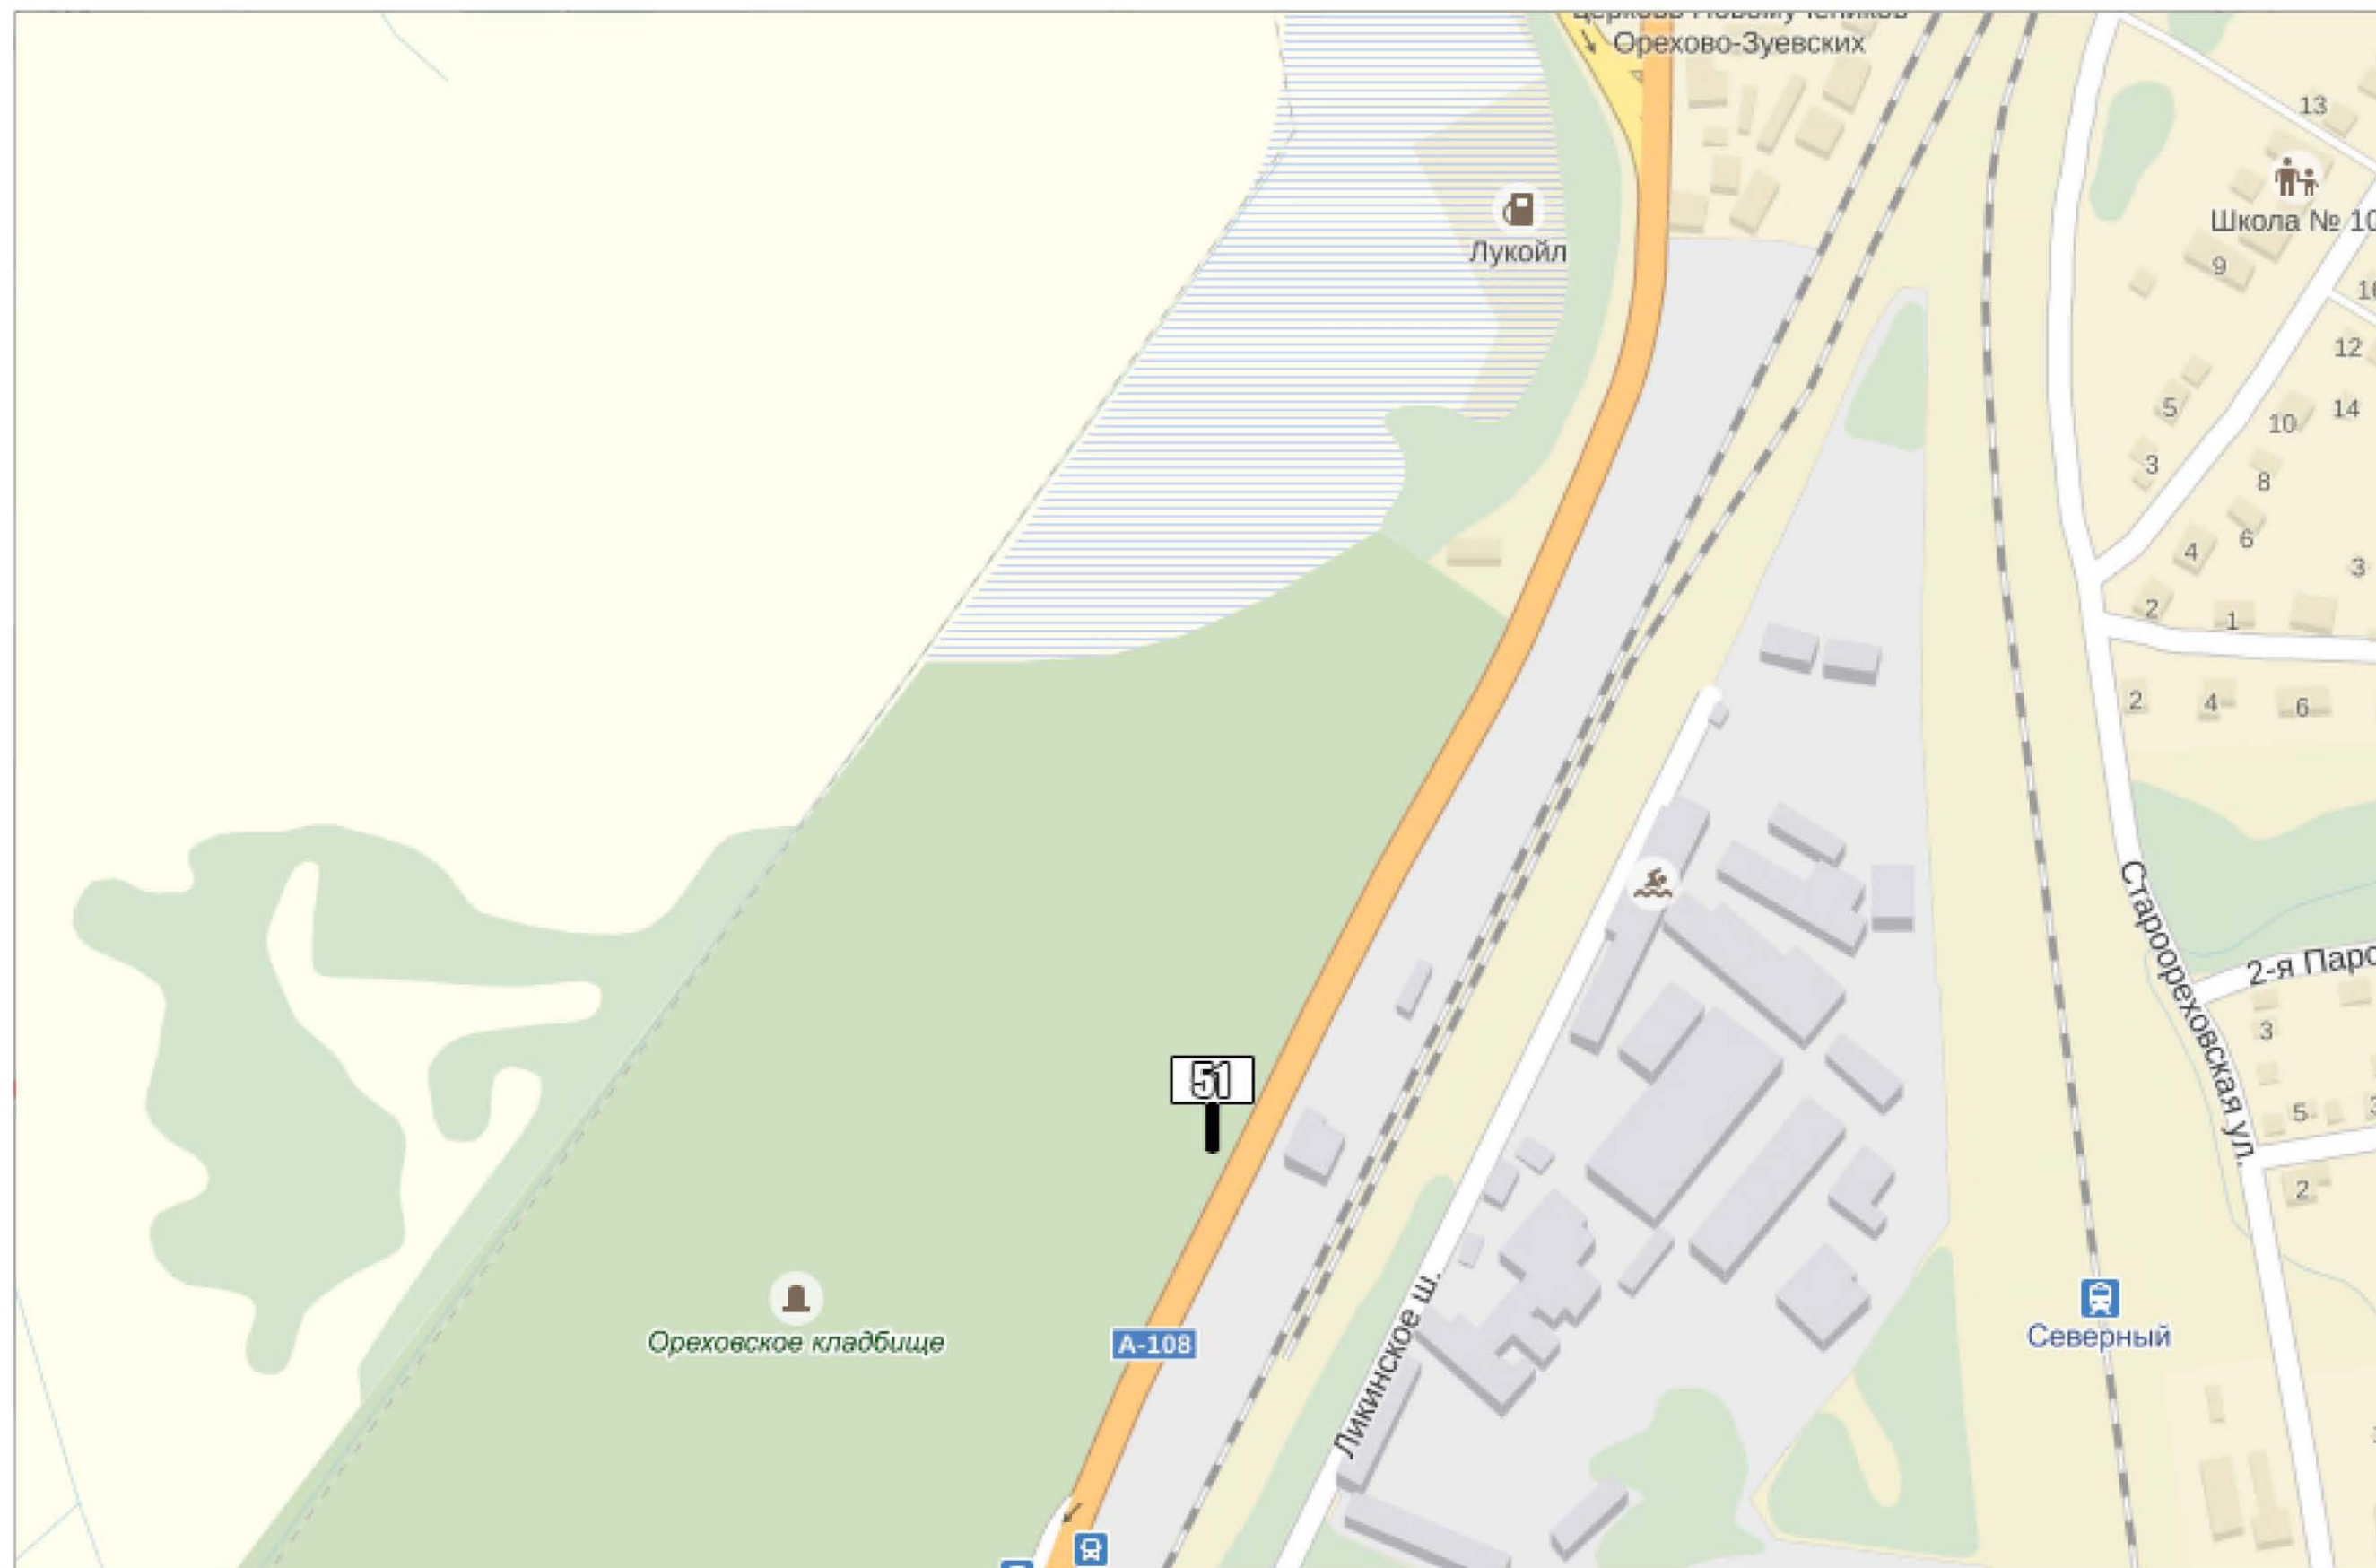


Квадрат 70 (М 1:2500)




Квадрат 71 (М 1:2500)

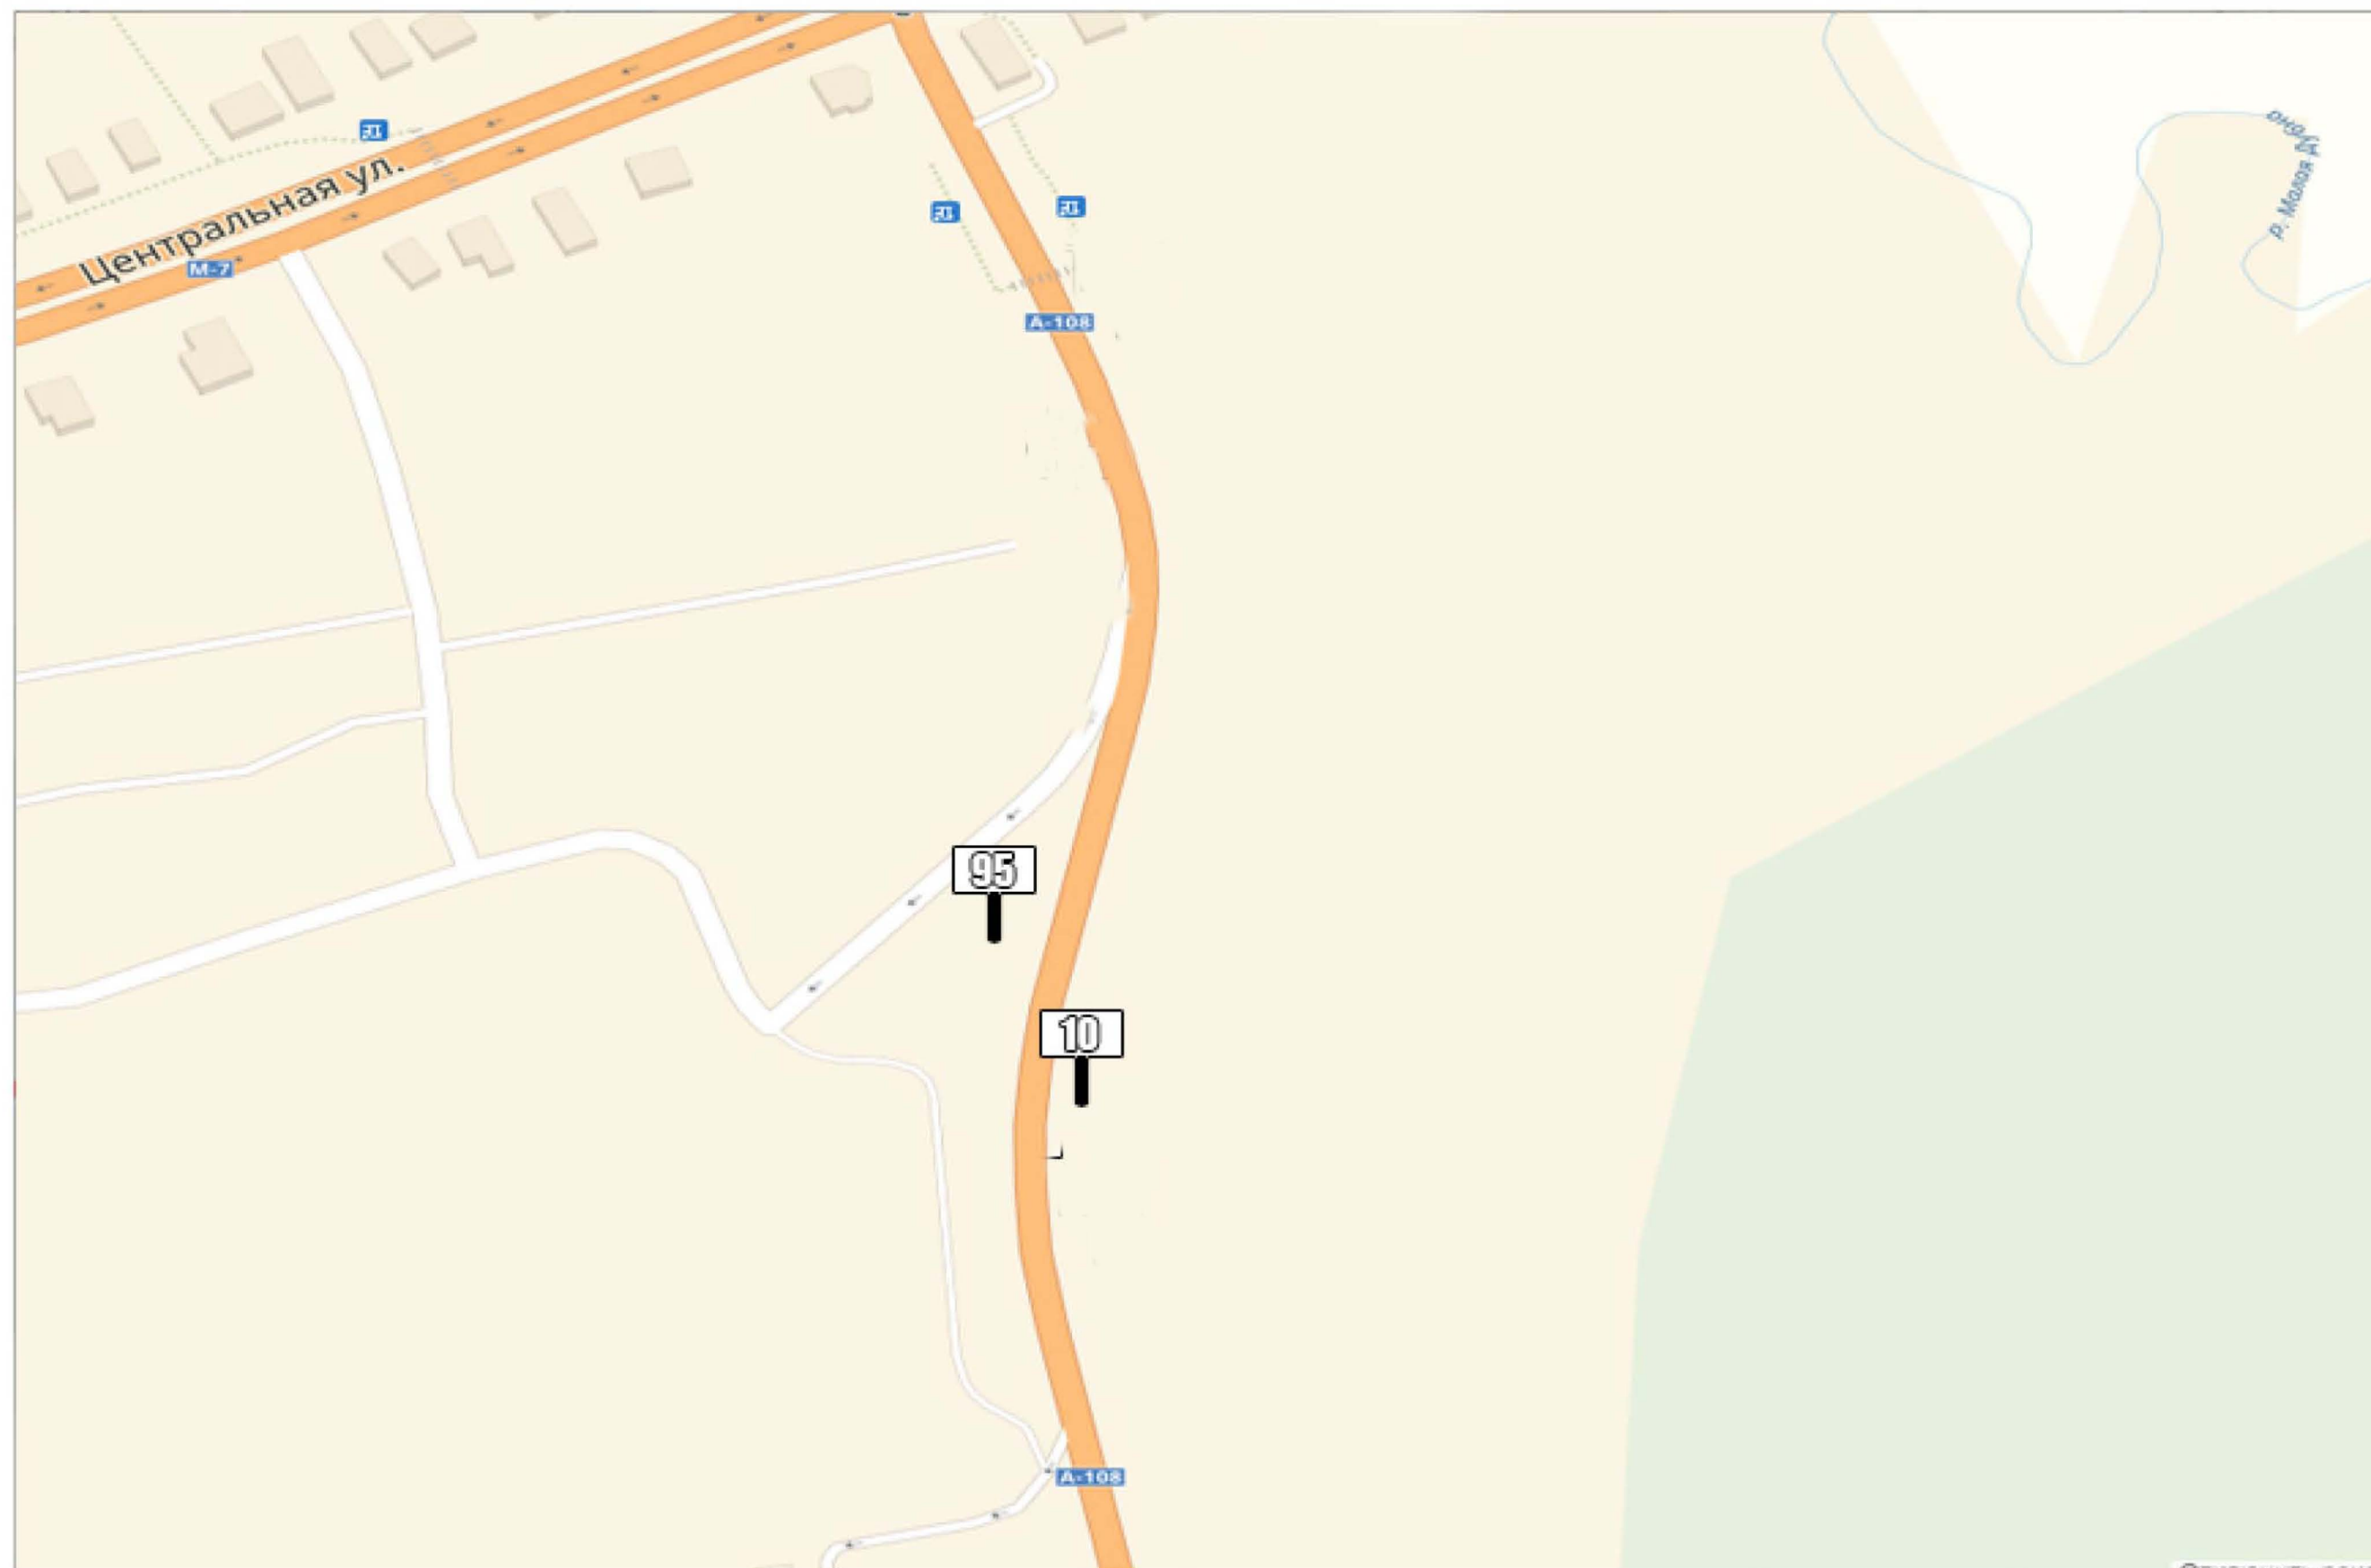


КВАДРАТ 72 (М 1:2500)

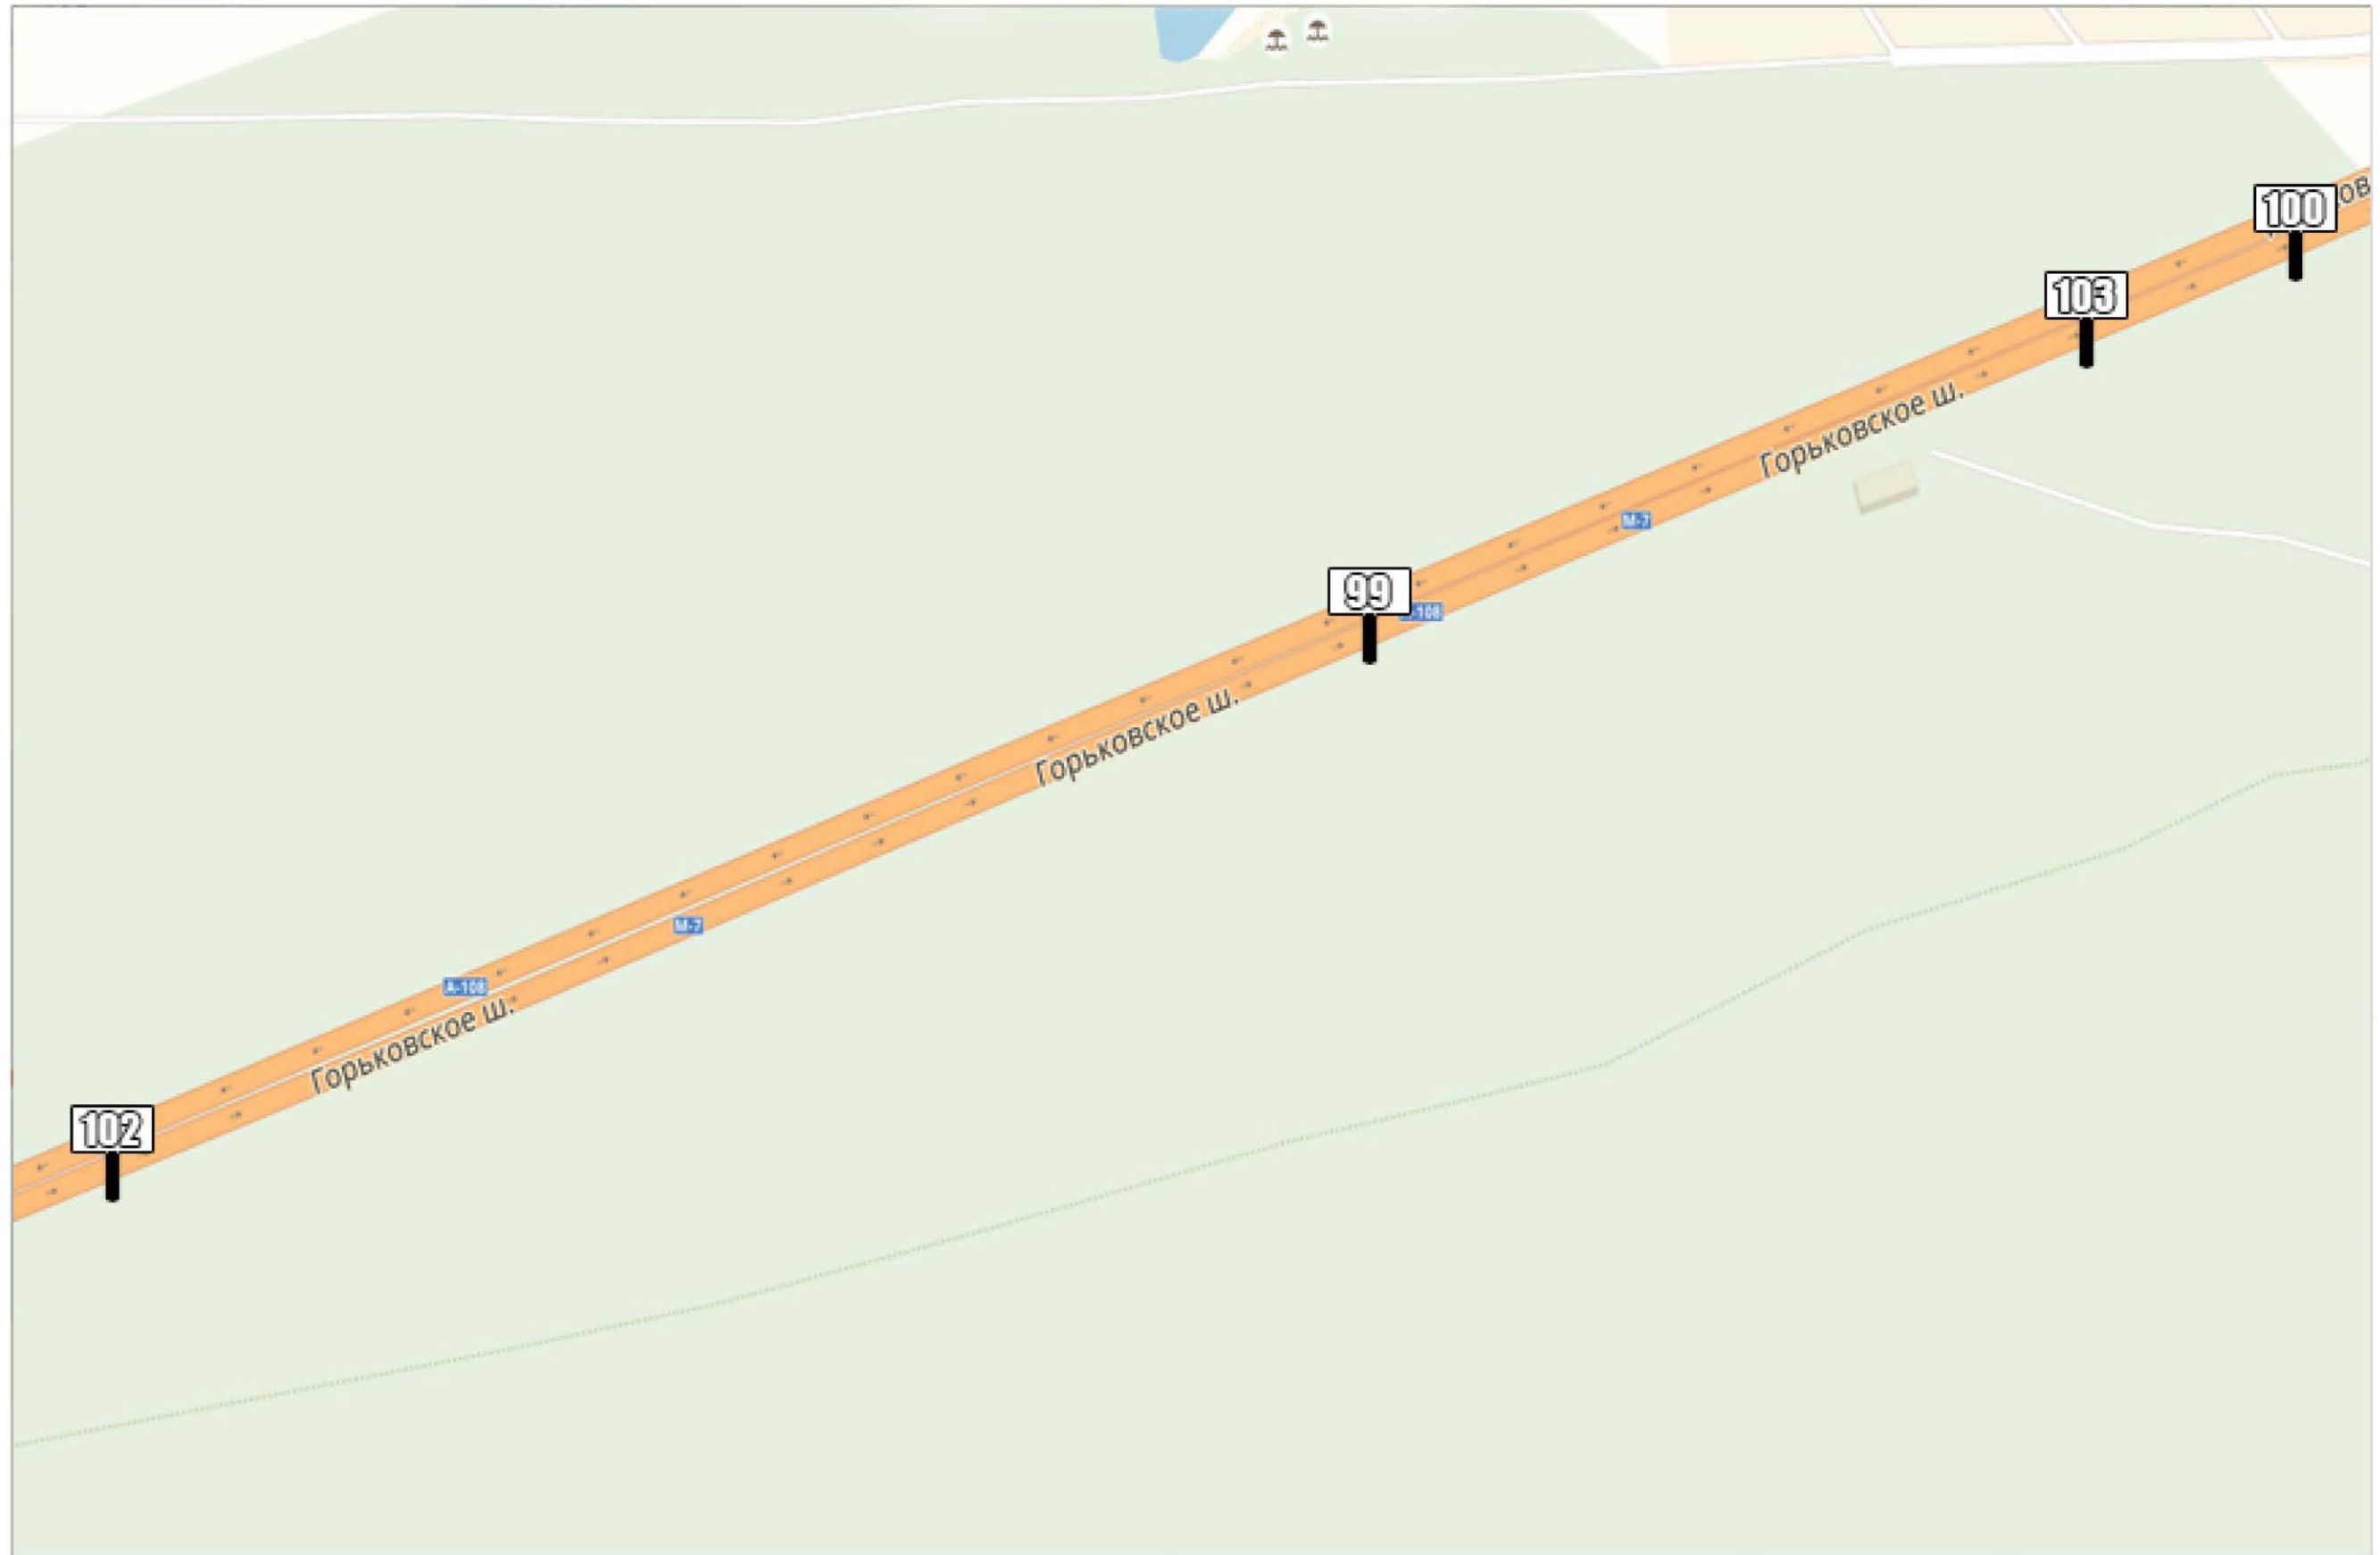


КВАДРАТ 73 (М 1:2500)

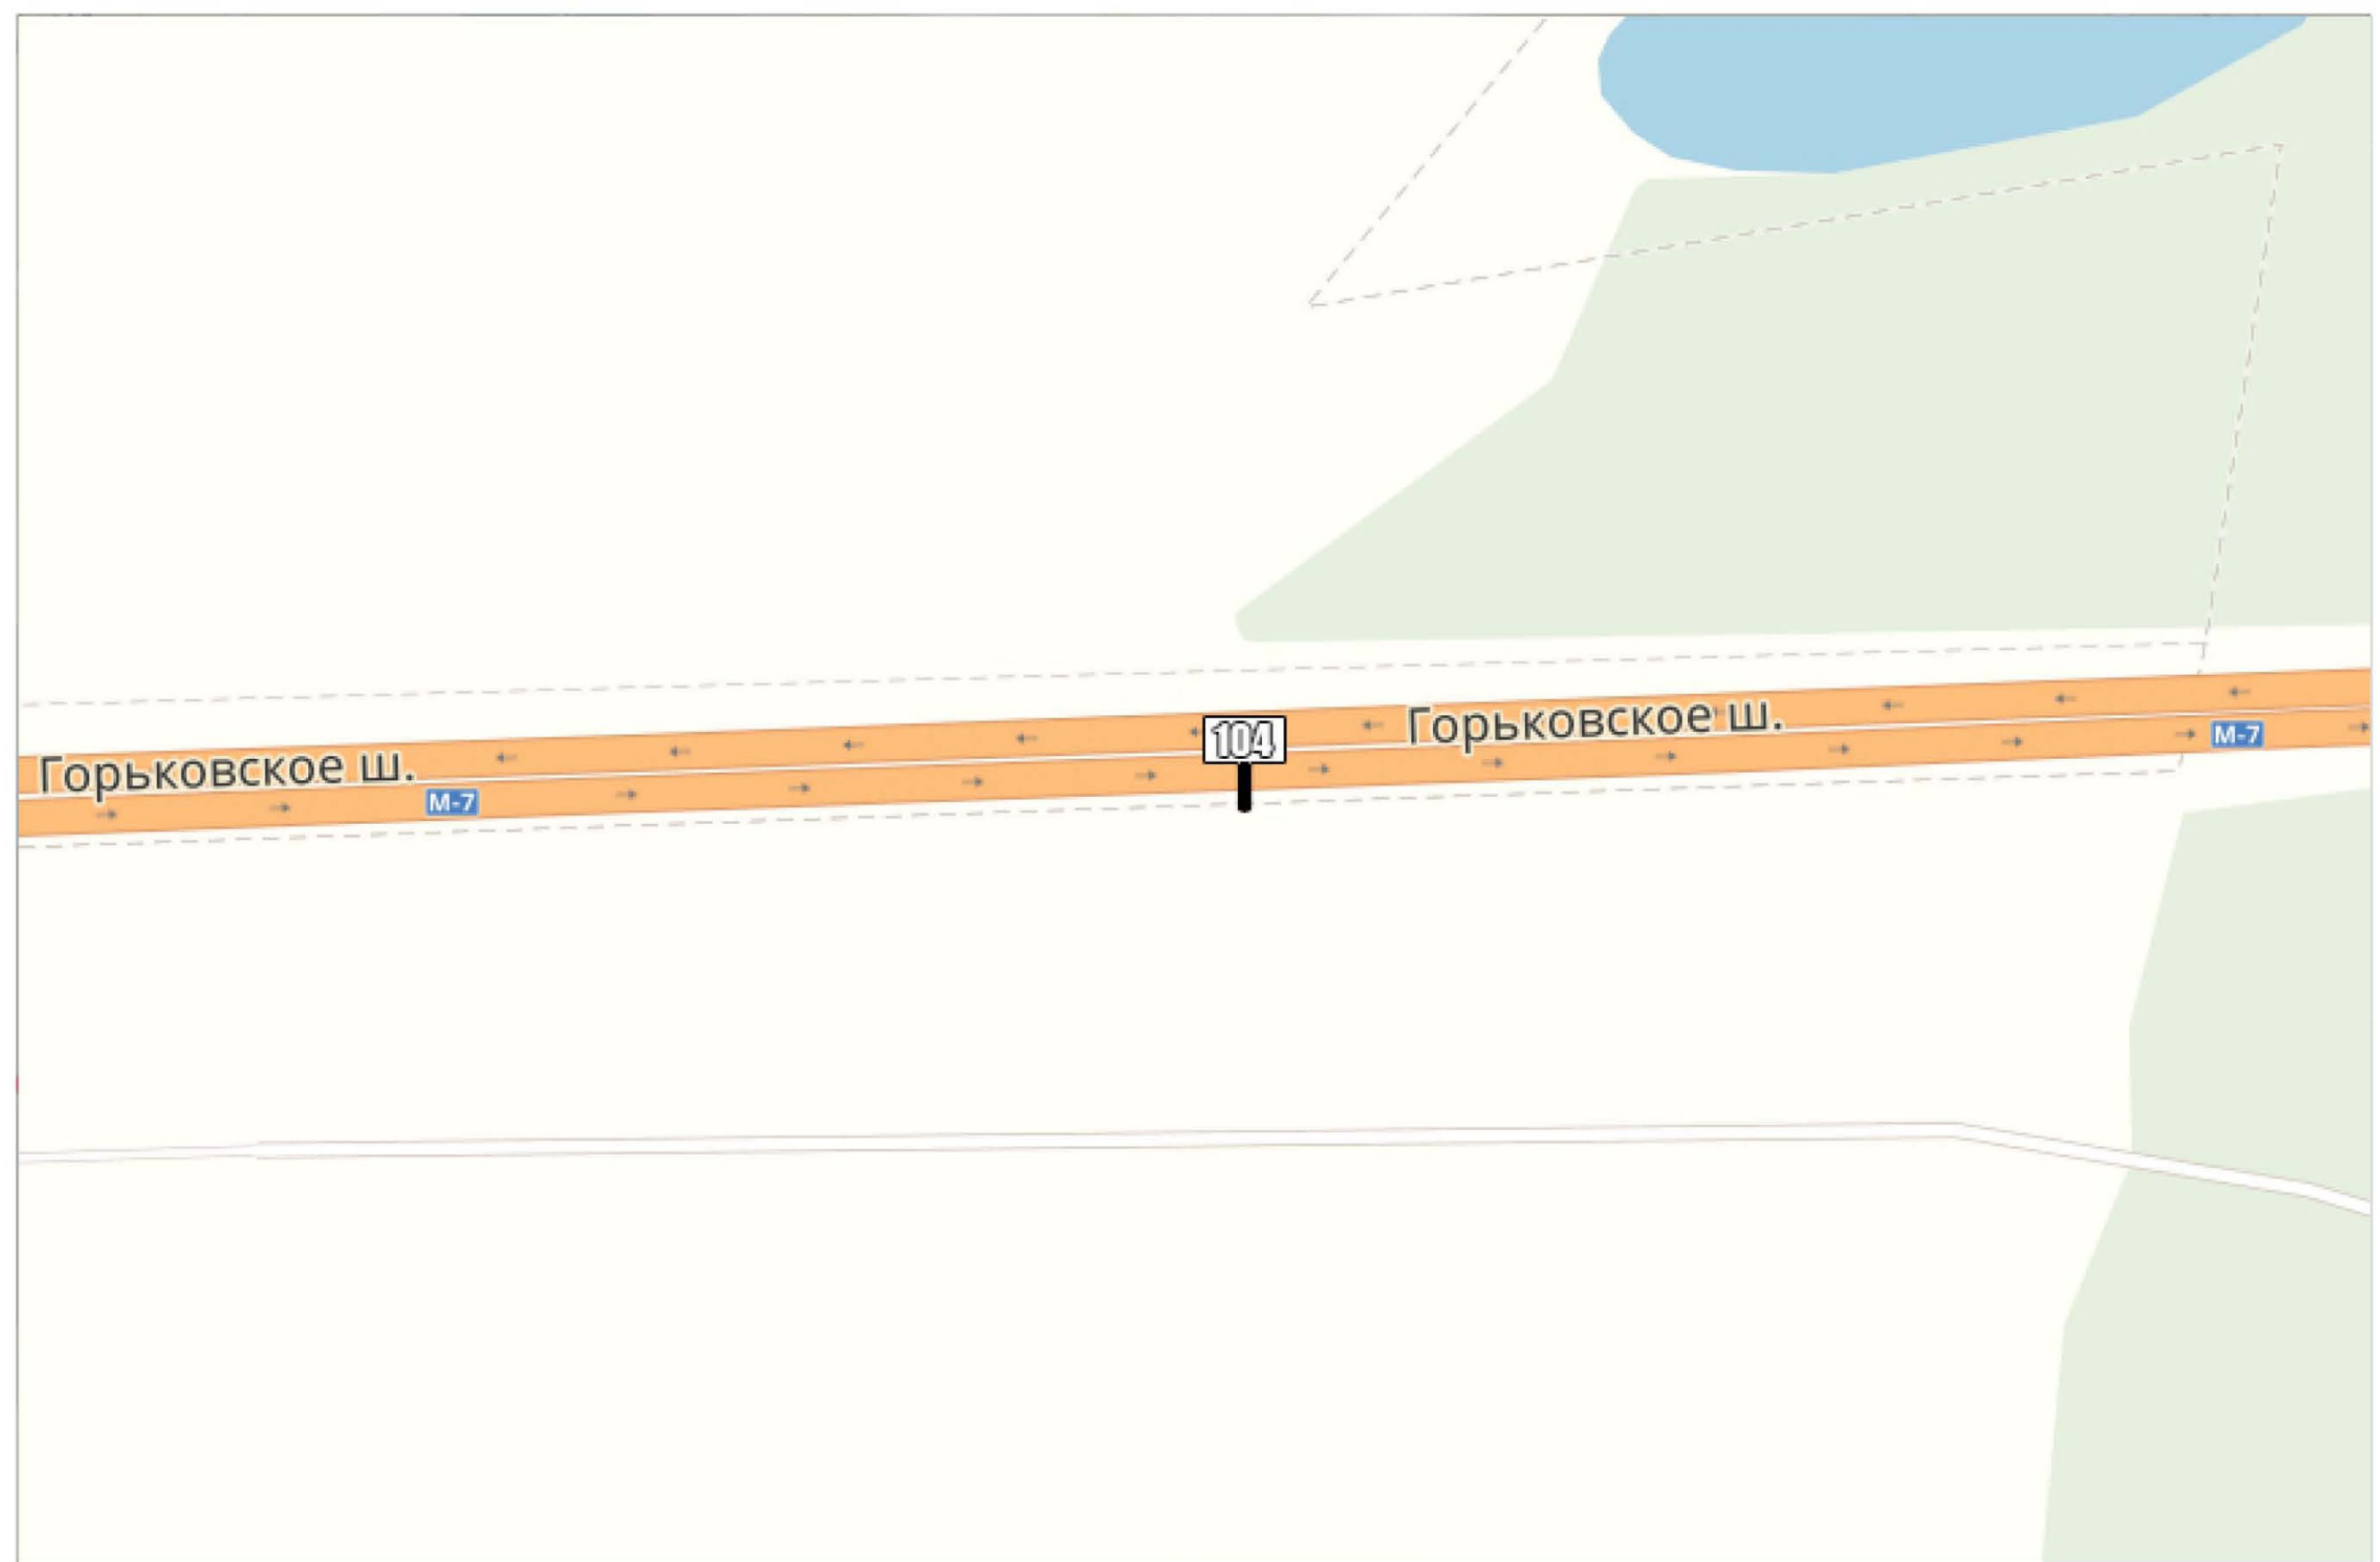

КВАДРАТ 74 (М 1:2500)

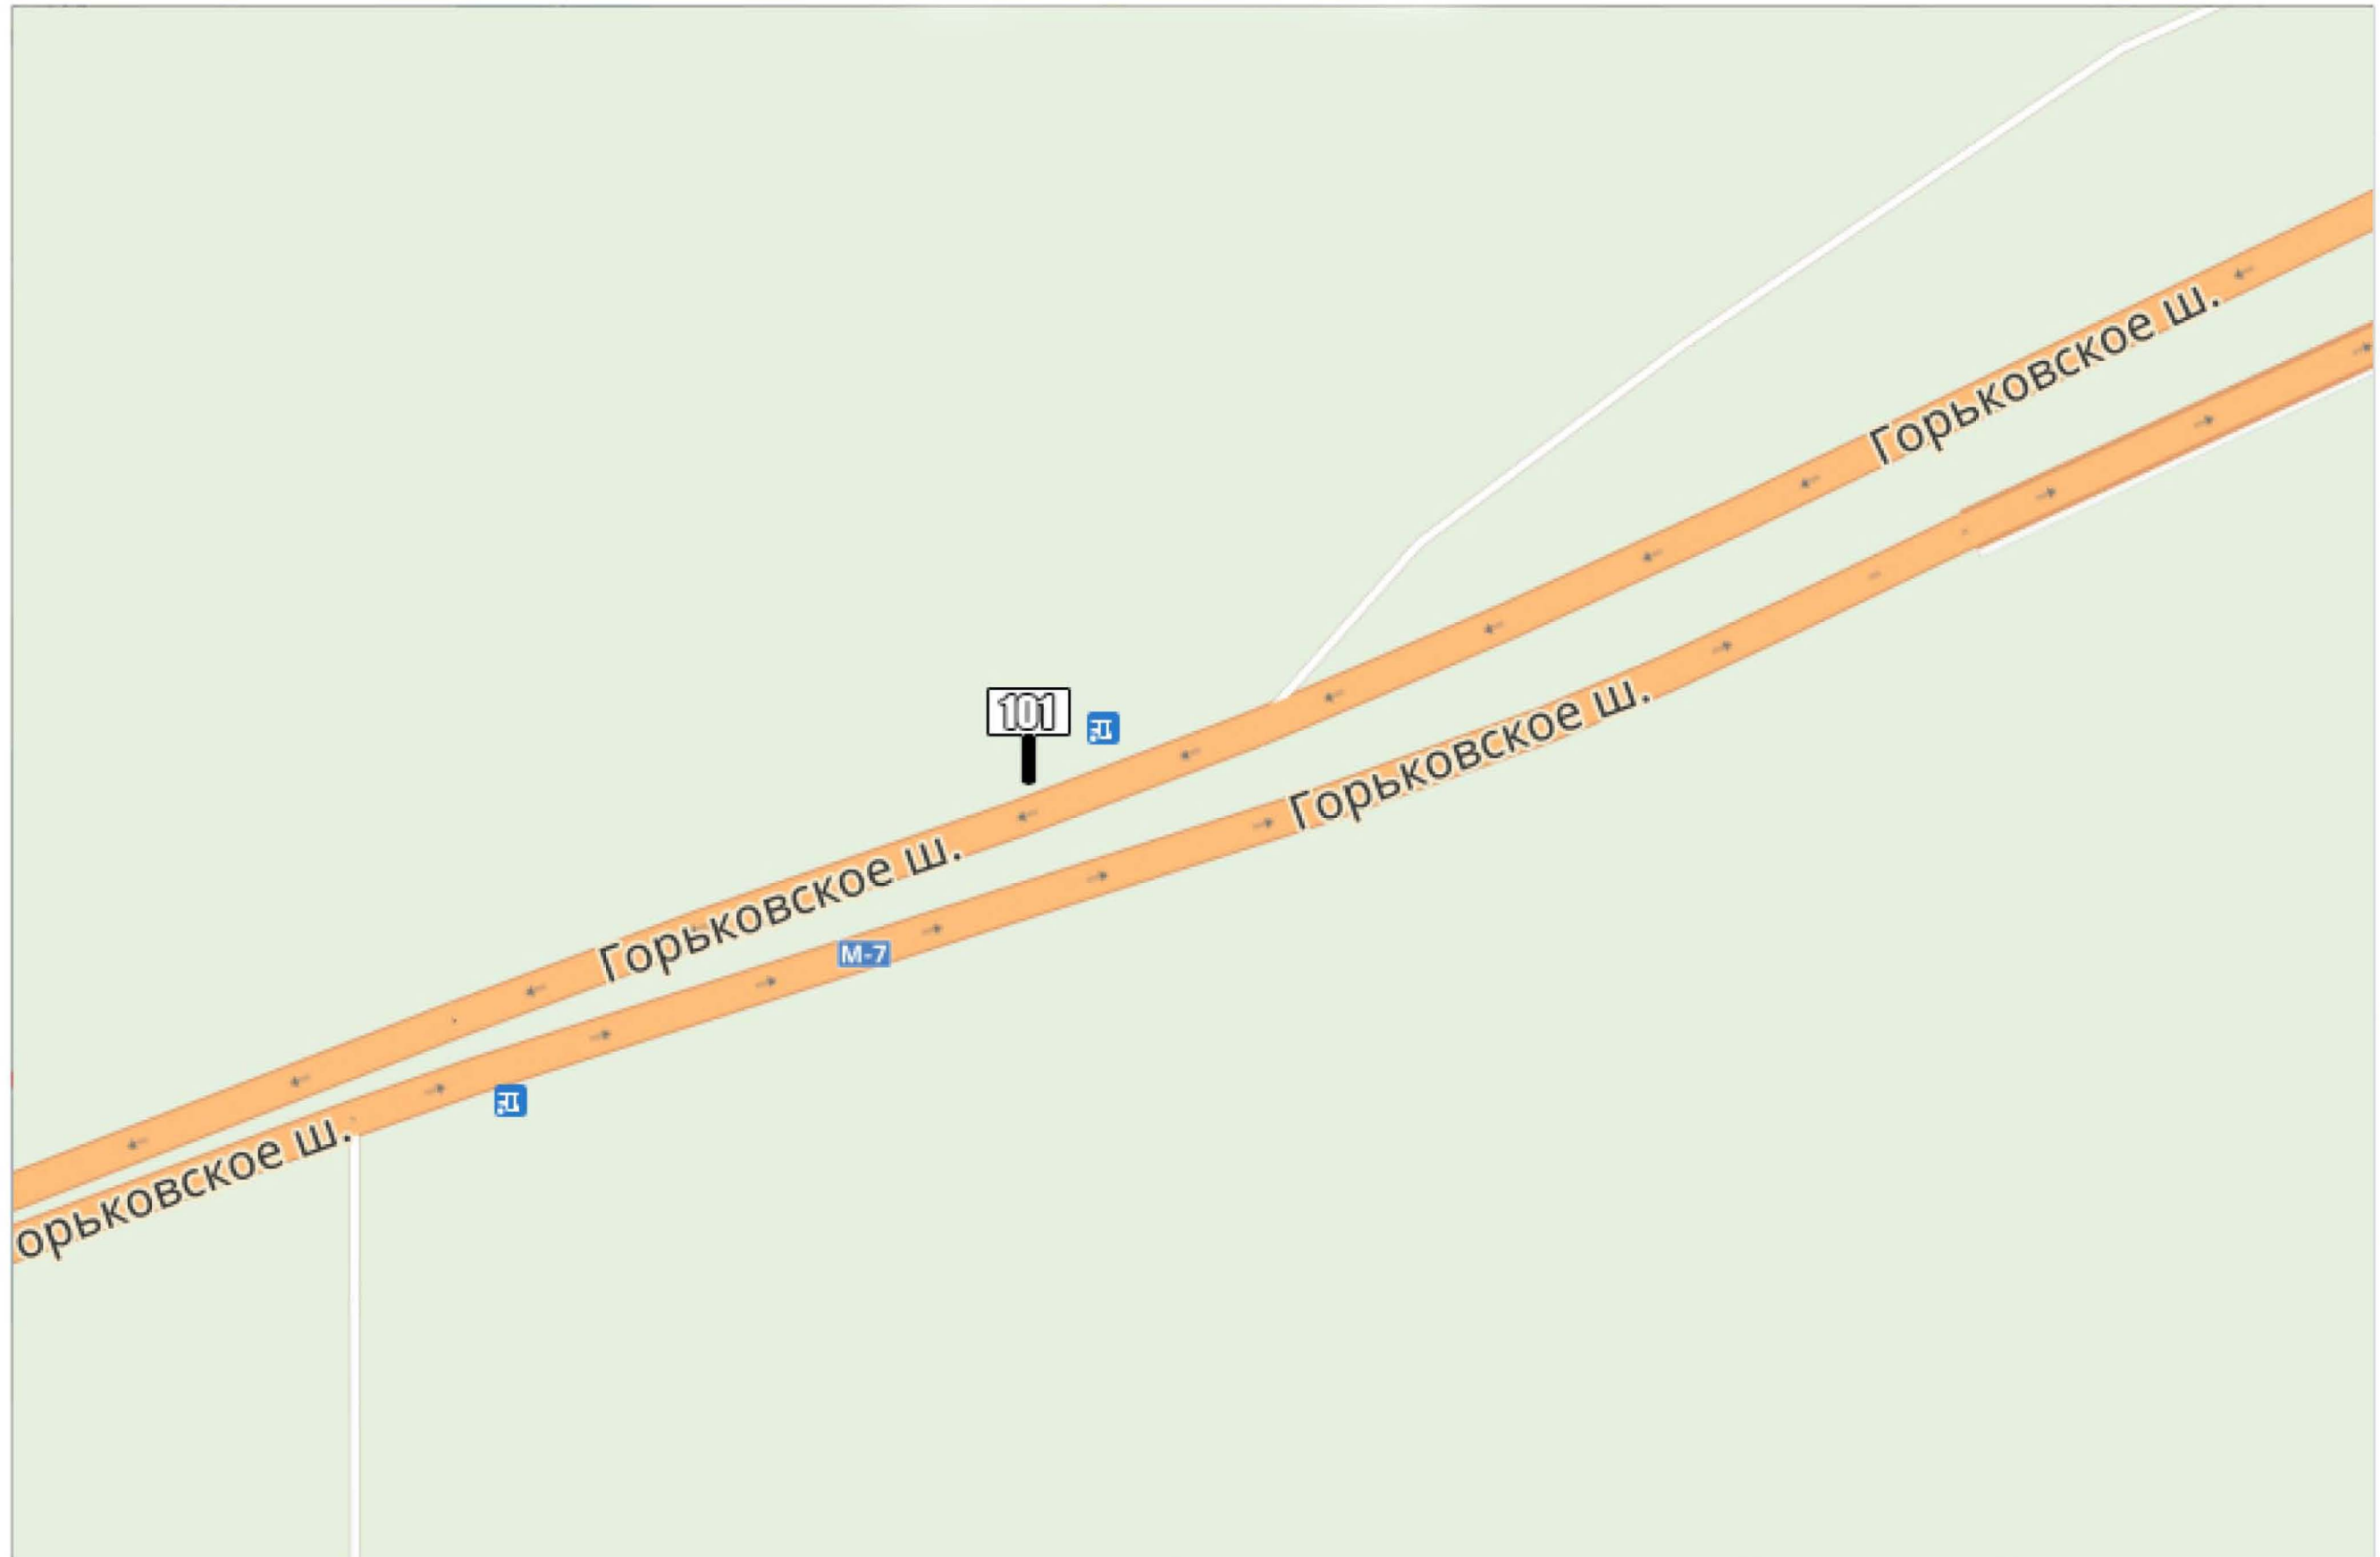


КВАДРАТ 77 (М 1:2500)

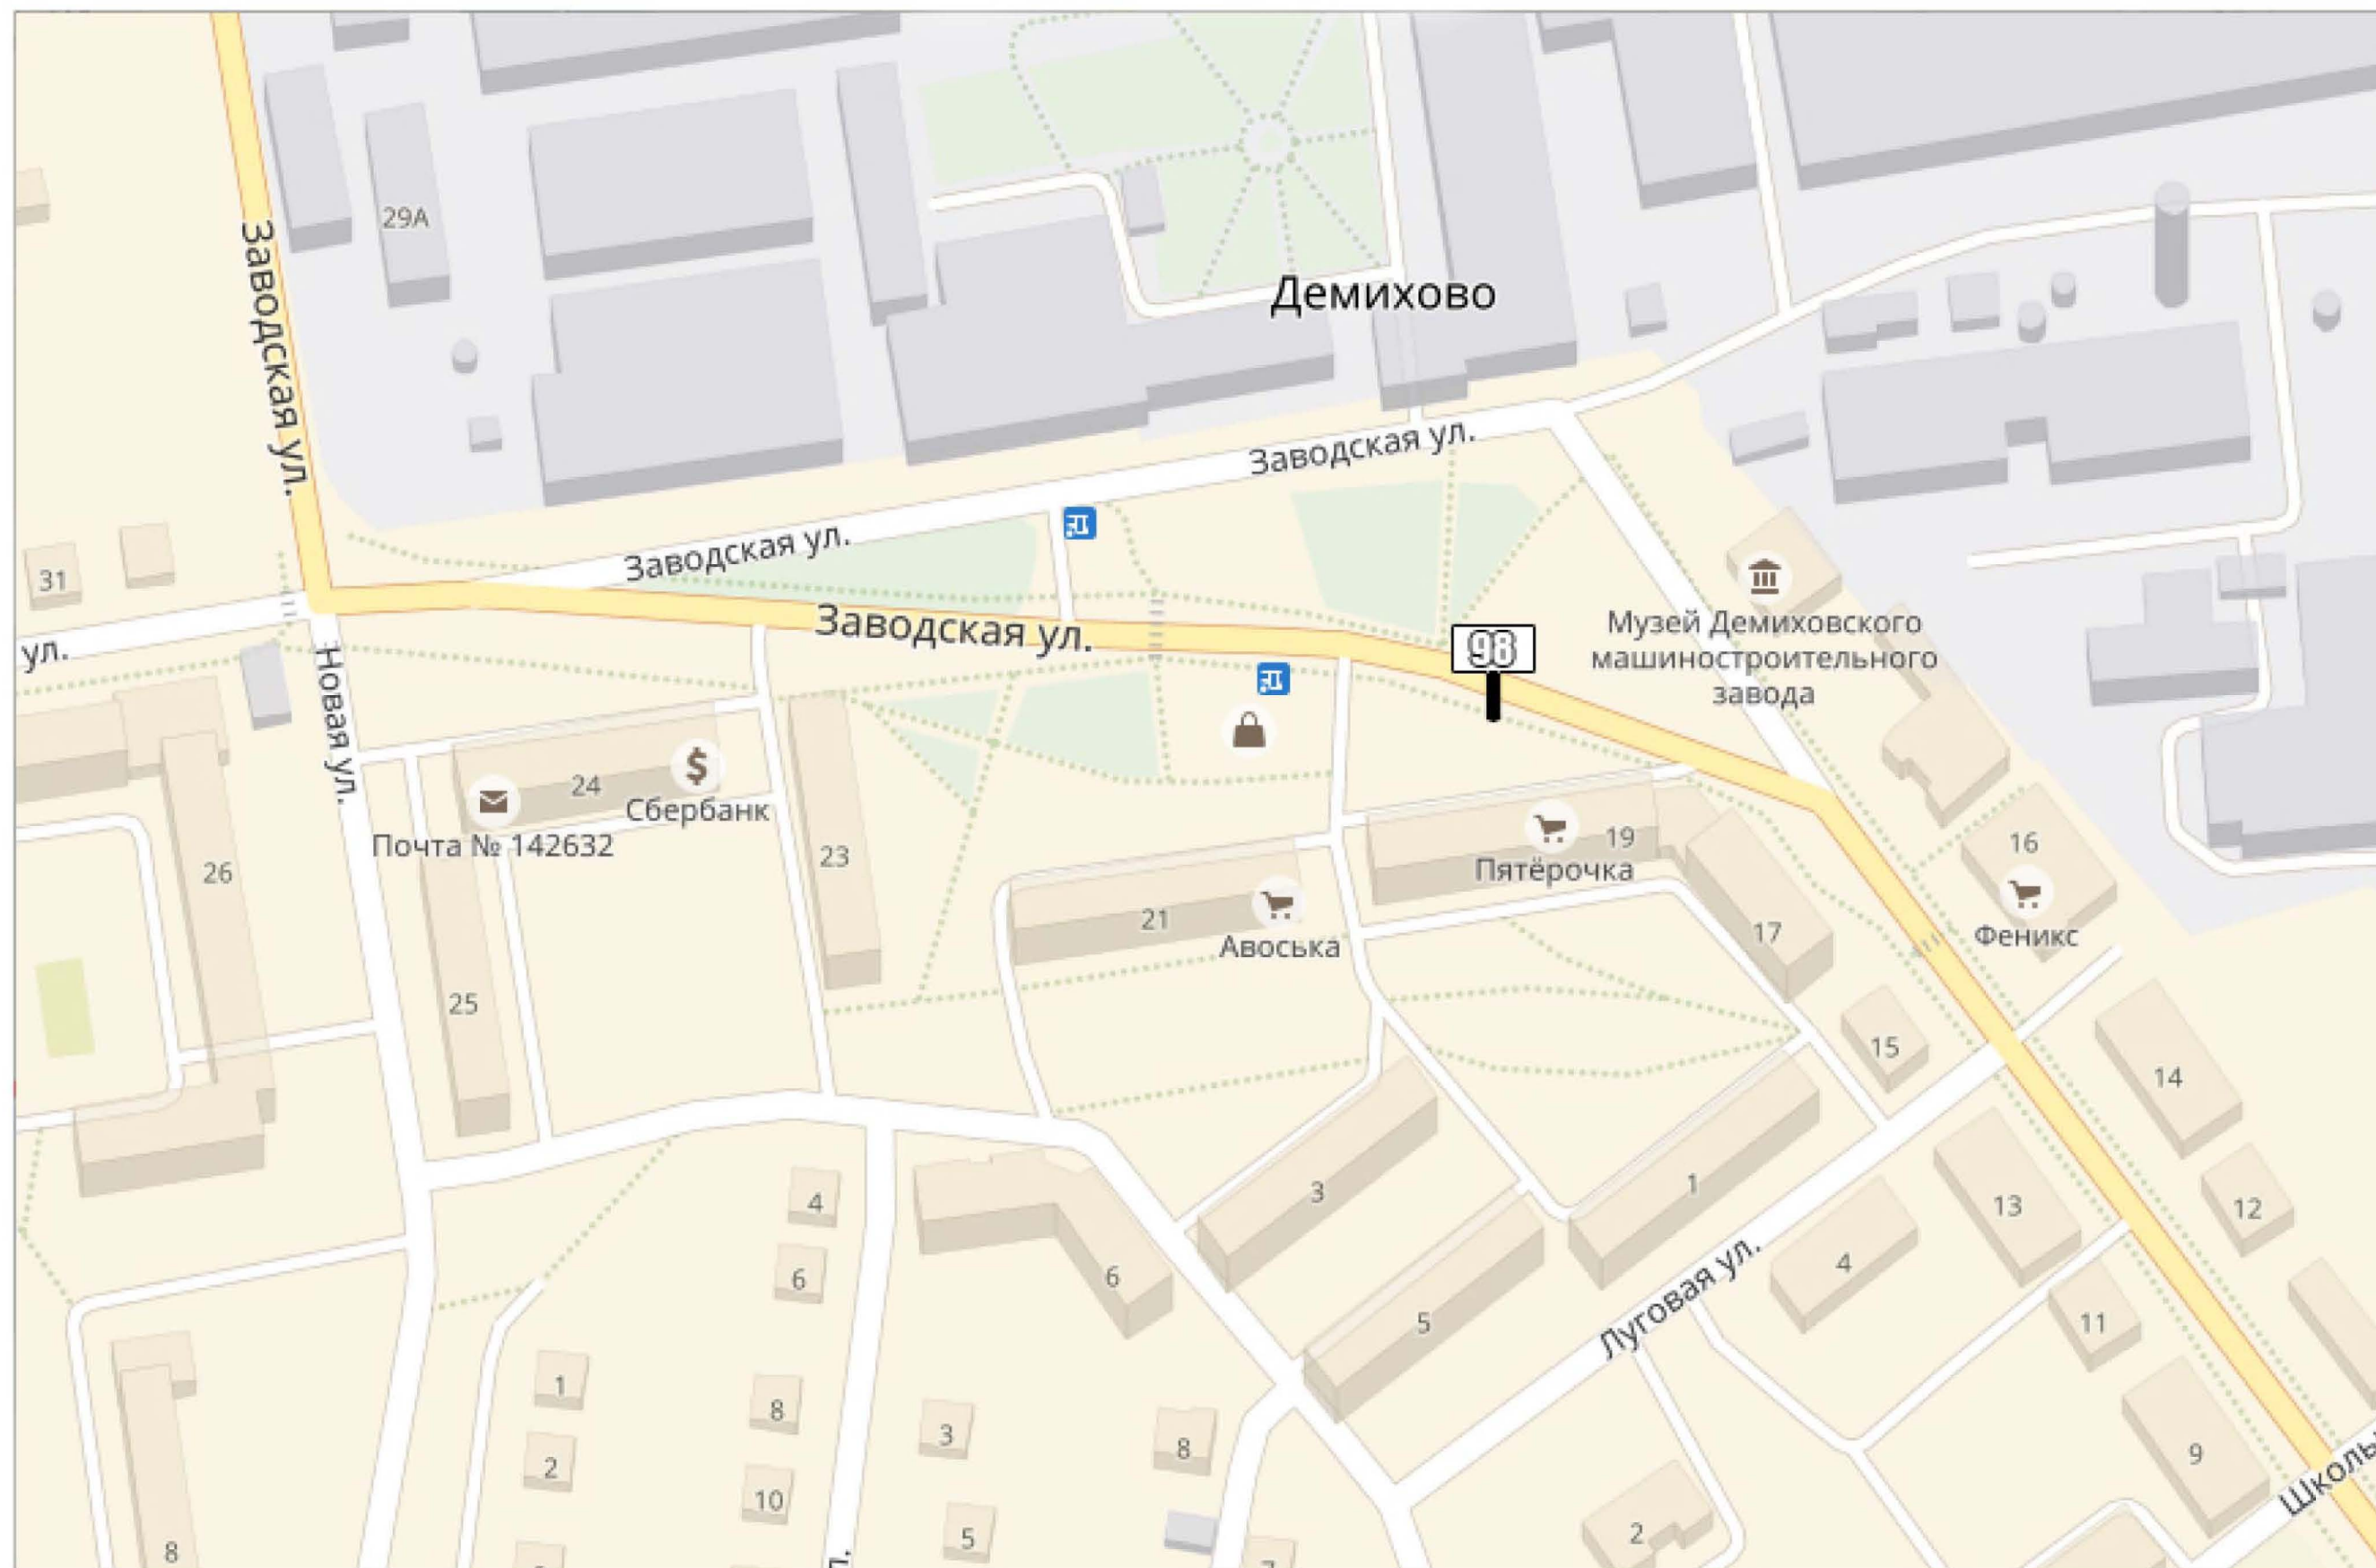





КВАДРАТ 78 (М 1:2500)

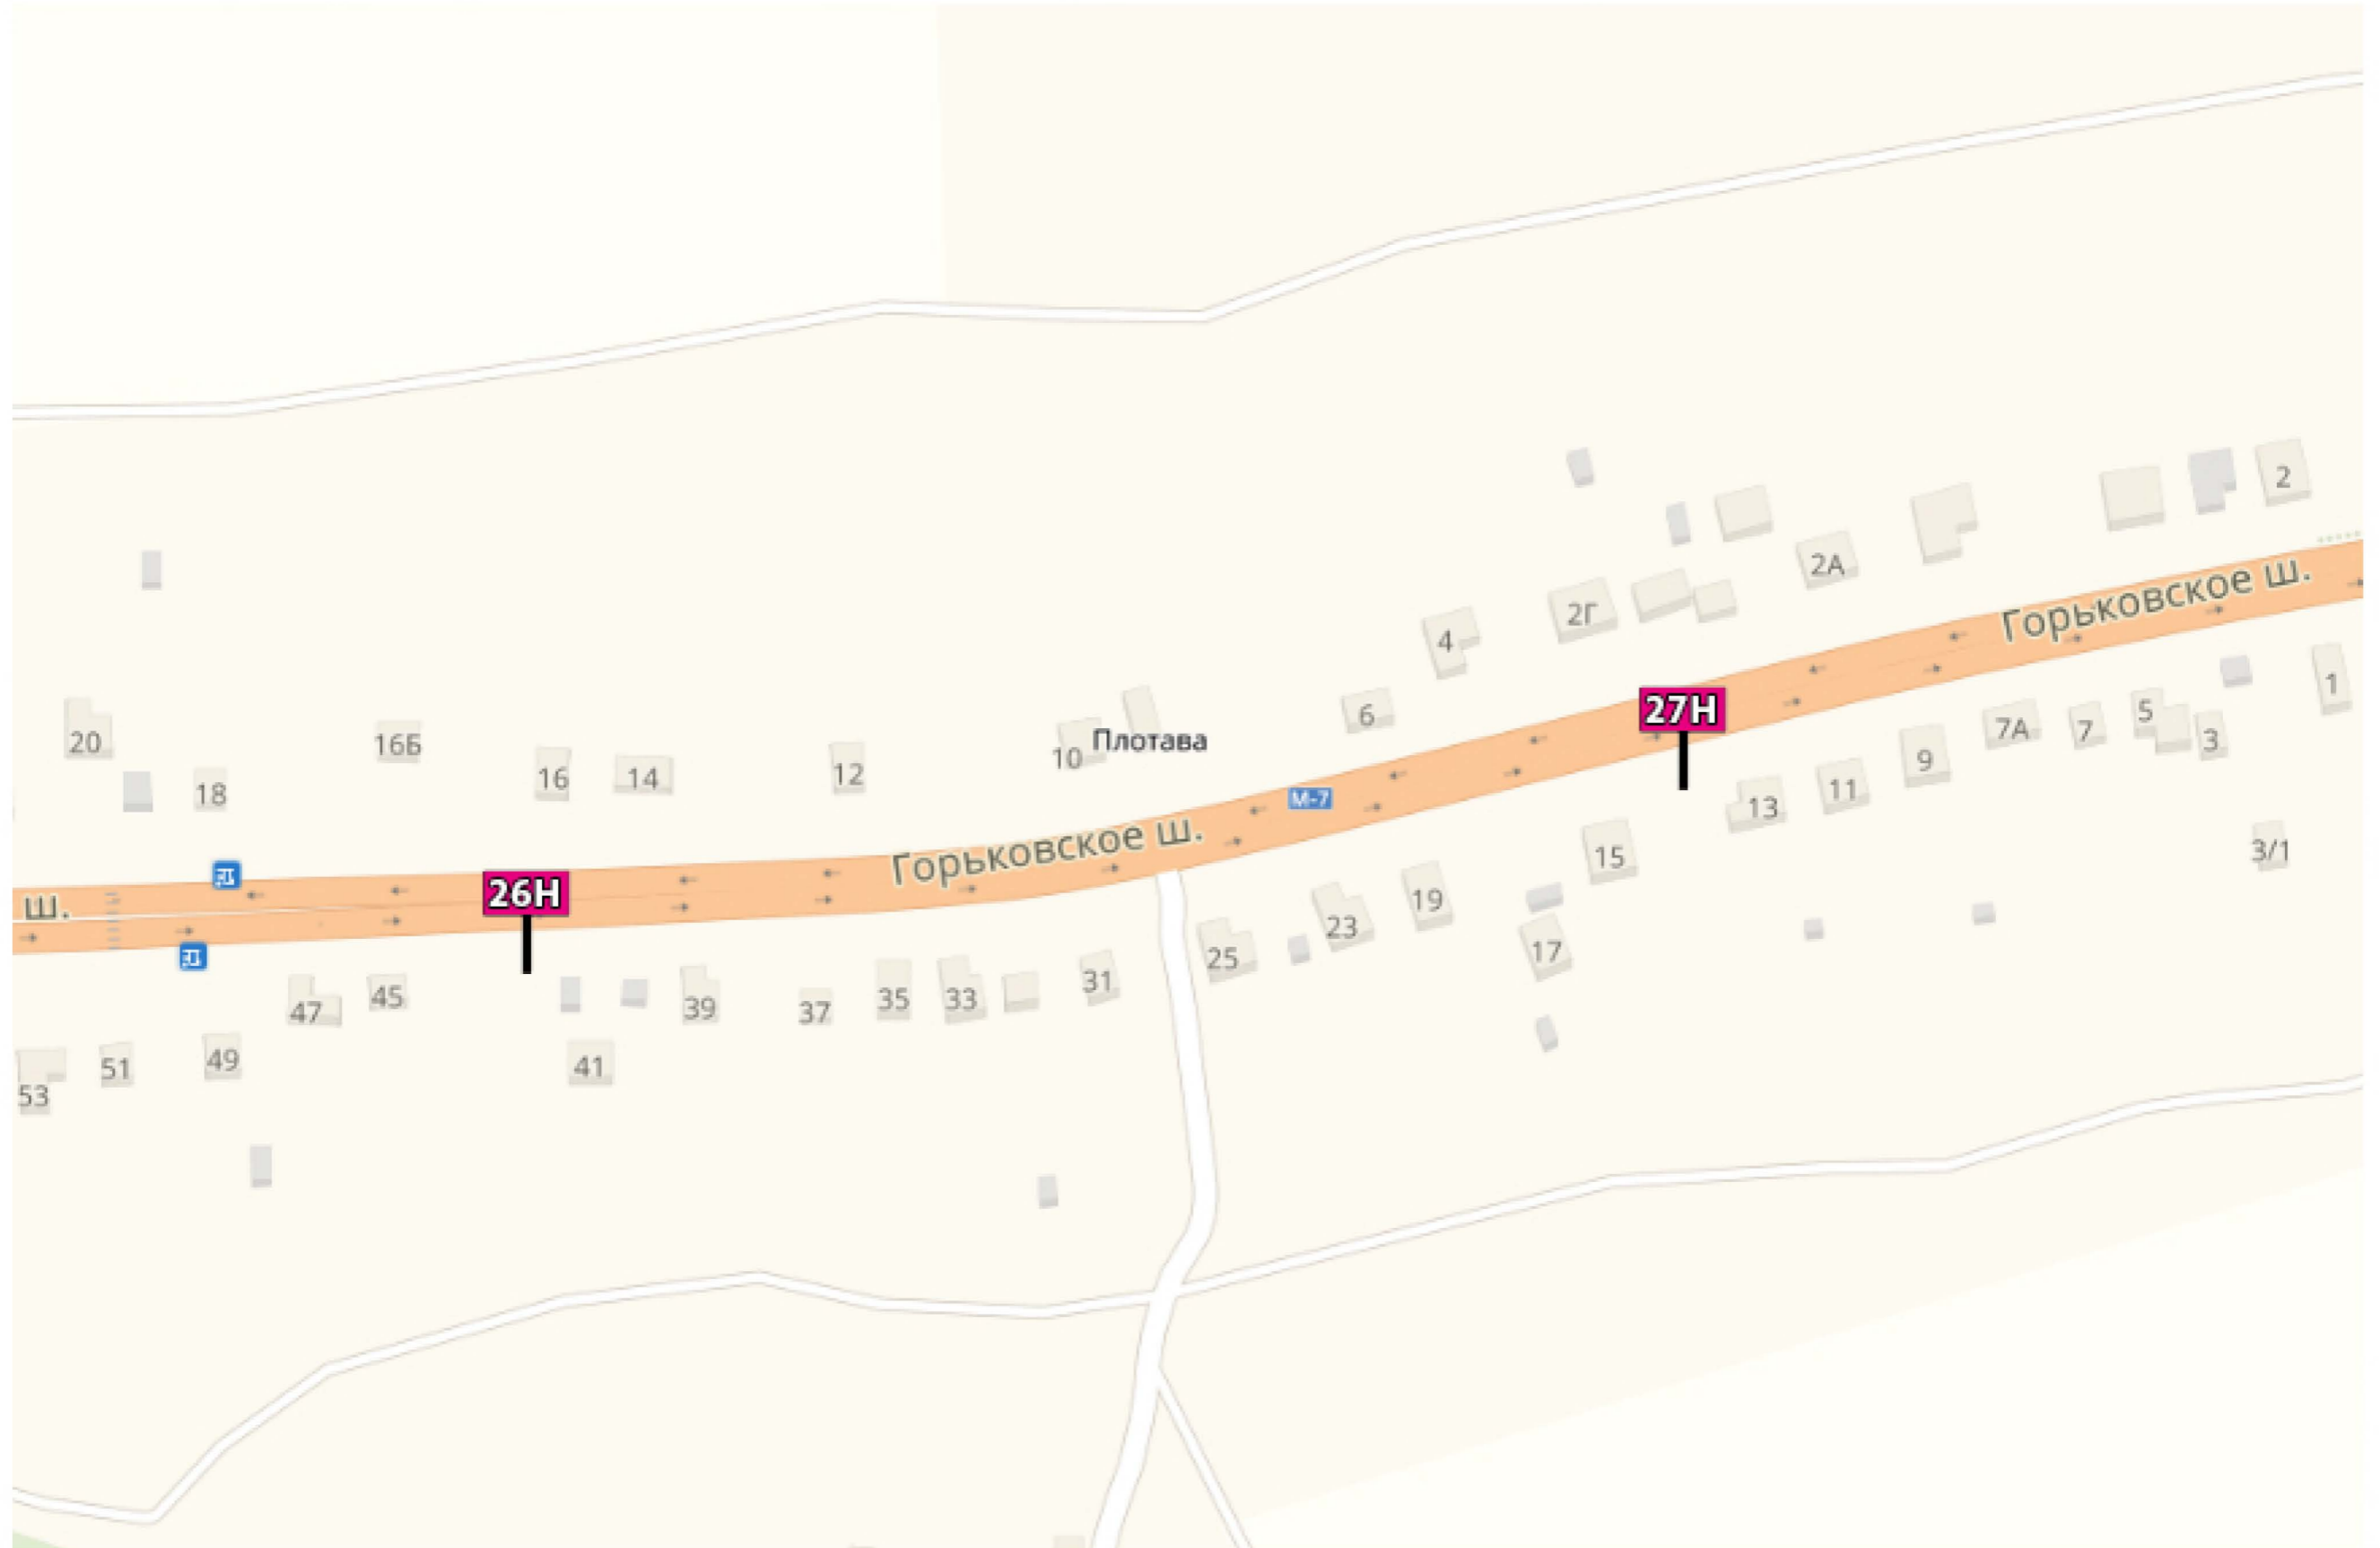


КВАДРАТ 79 (М 1:2500)

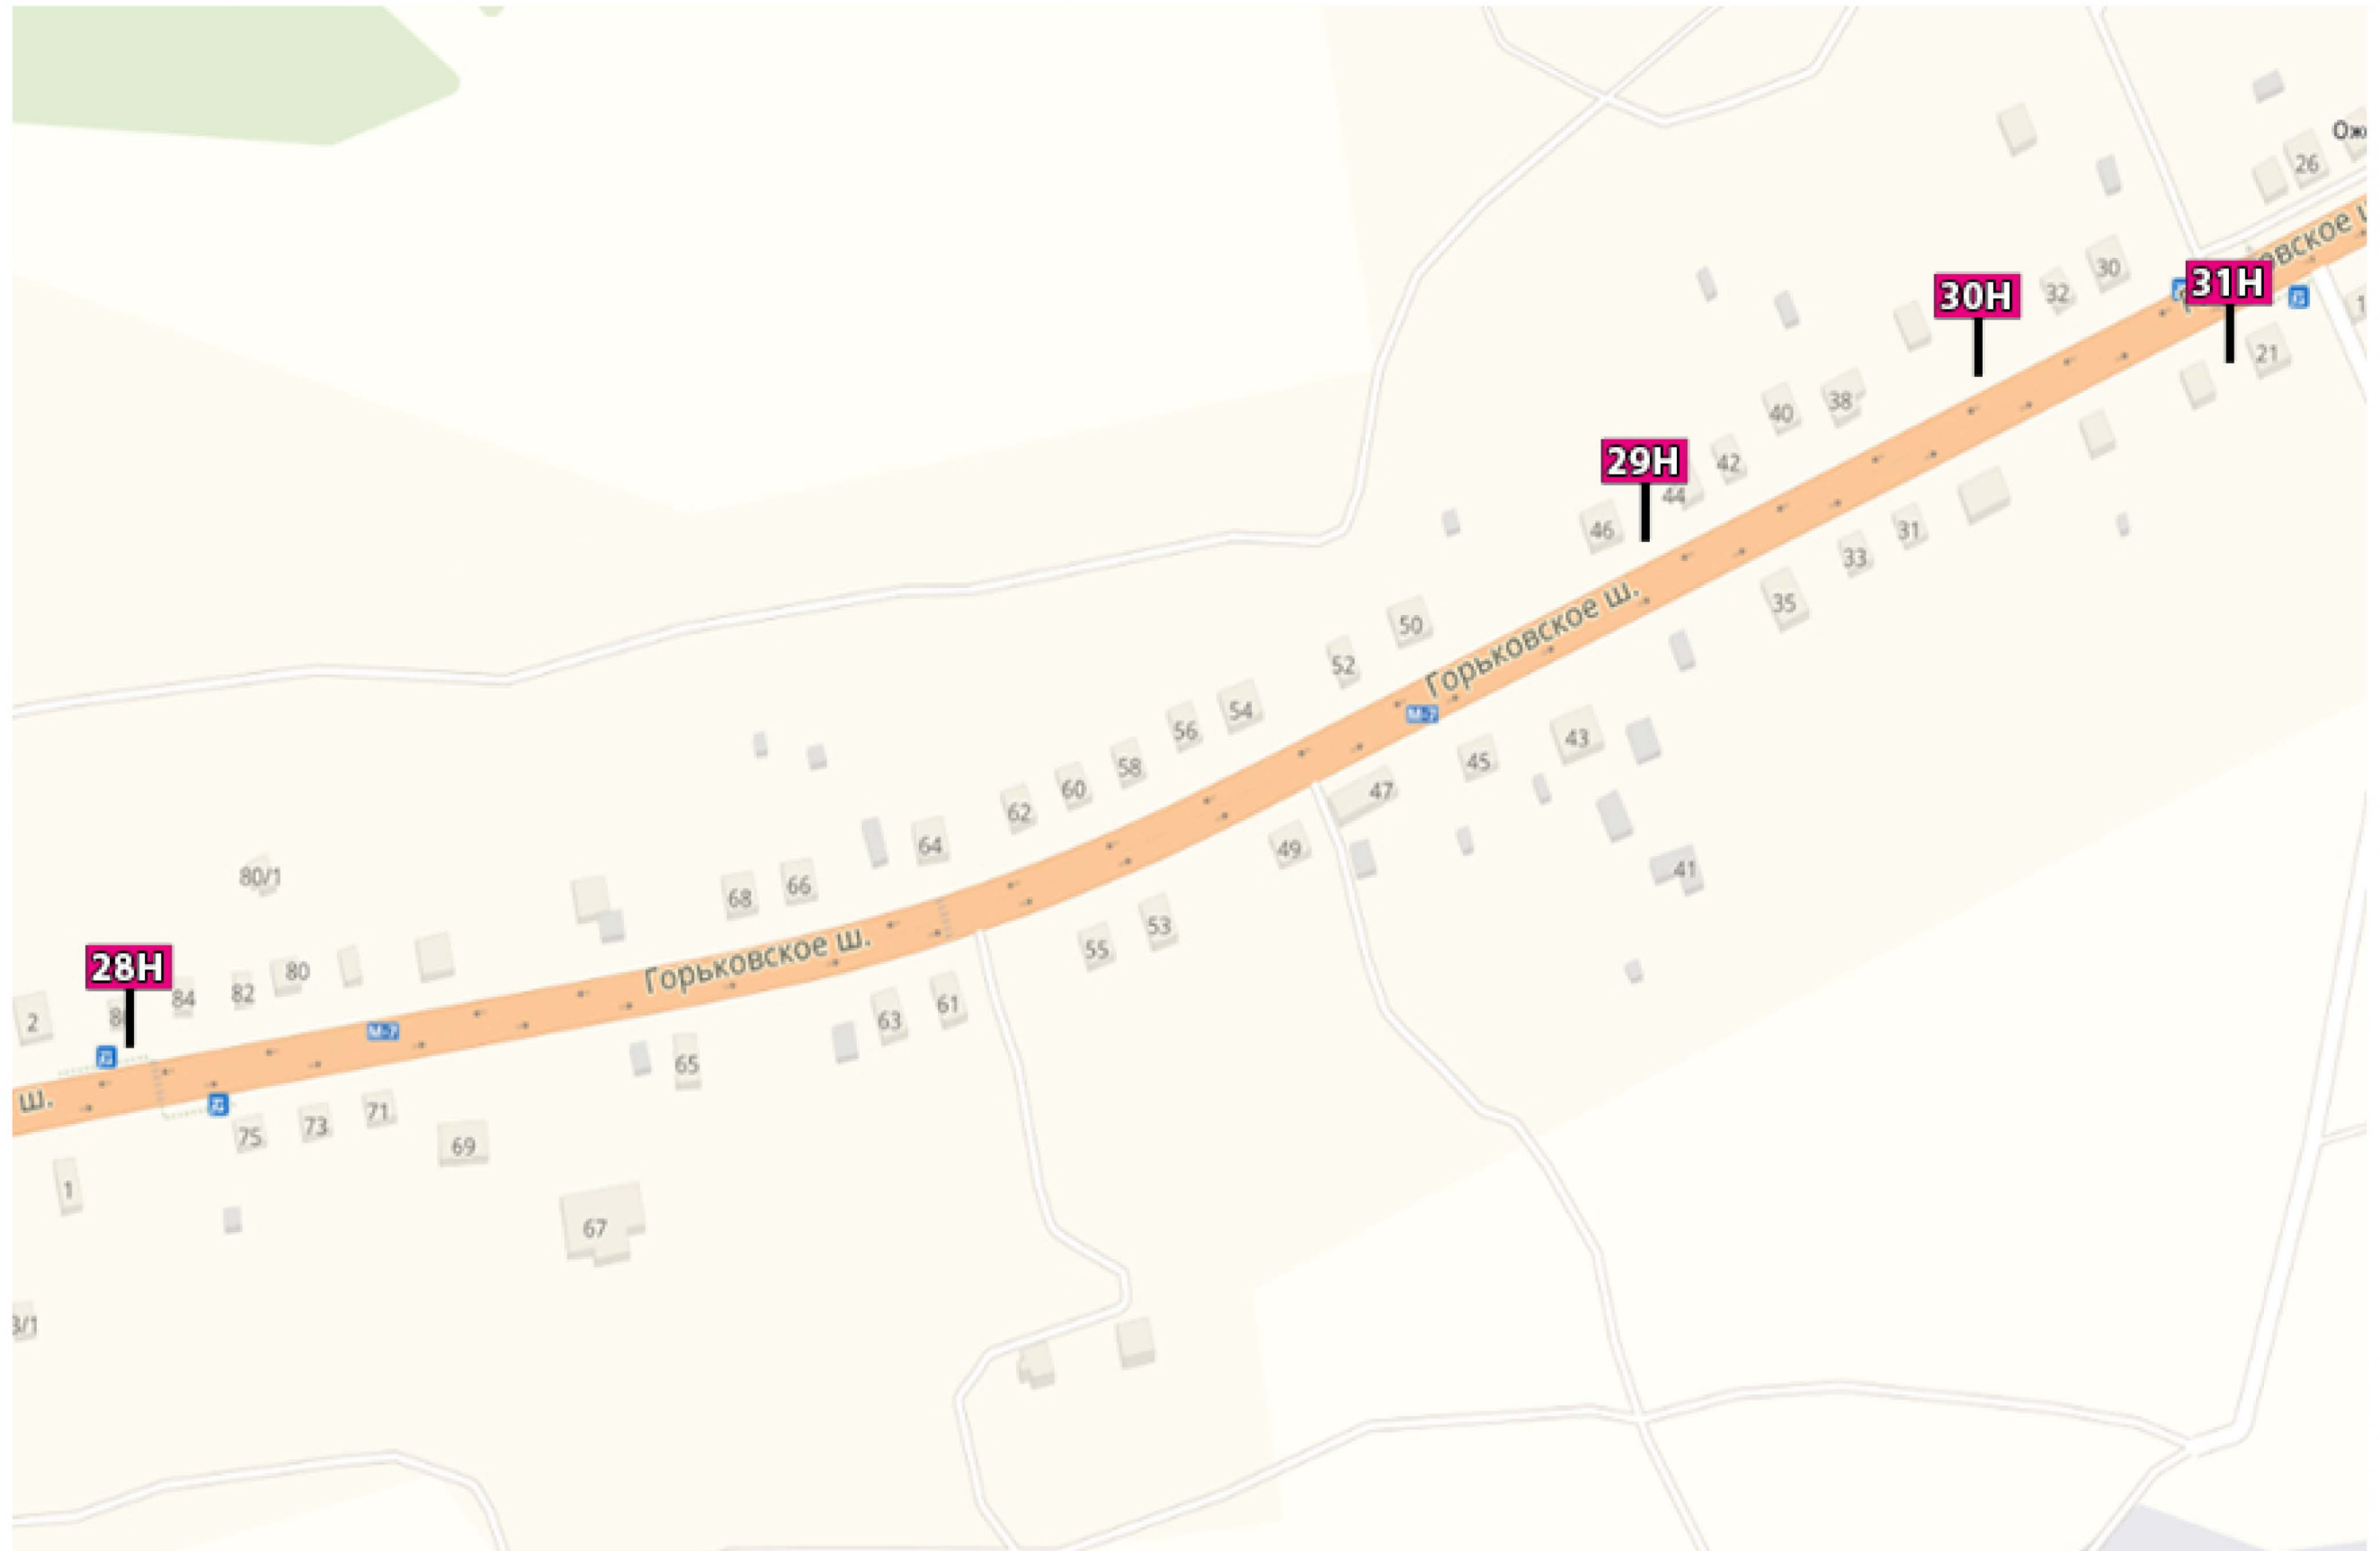

КВАДРАТ 80 (М 1:2500)

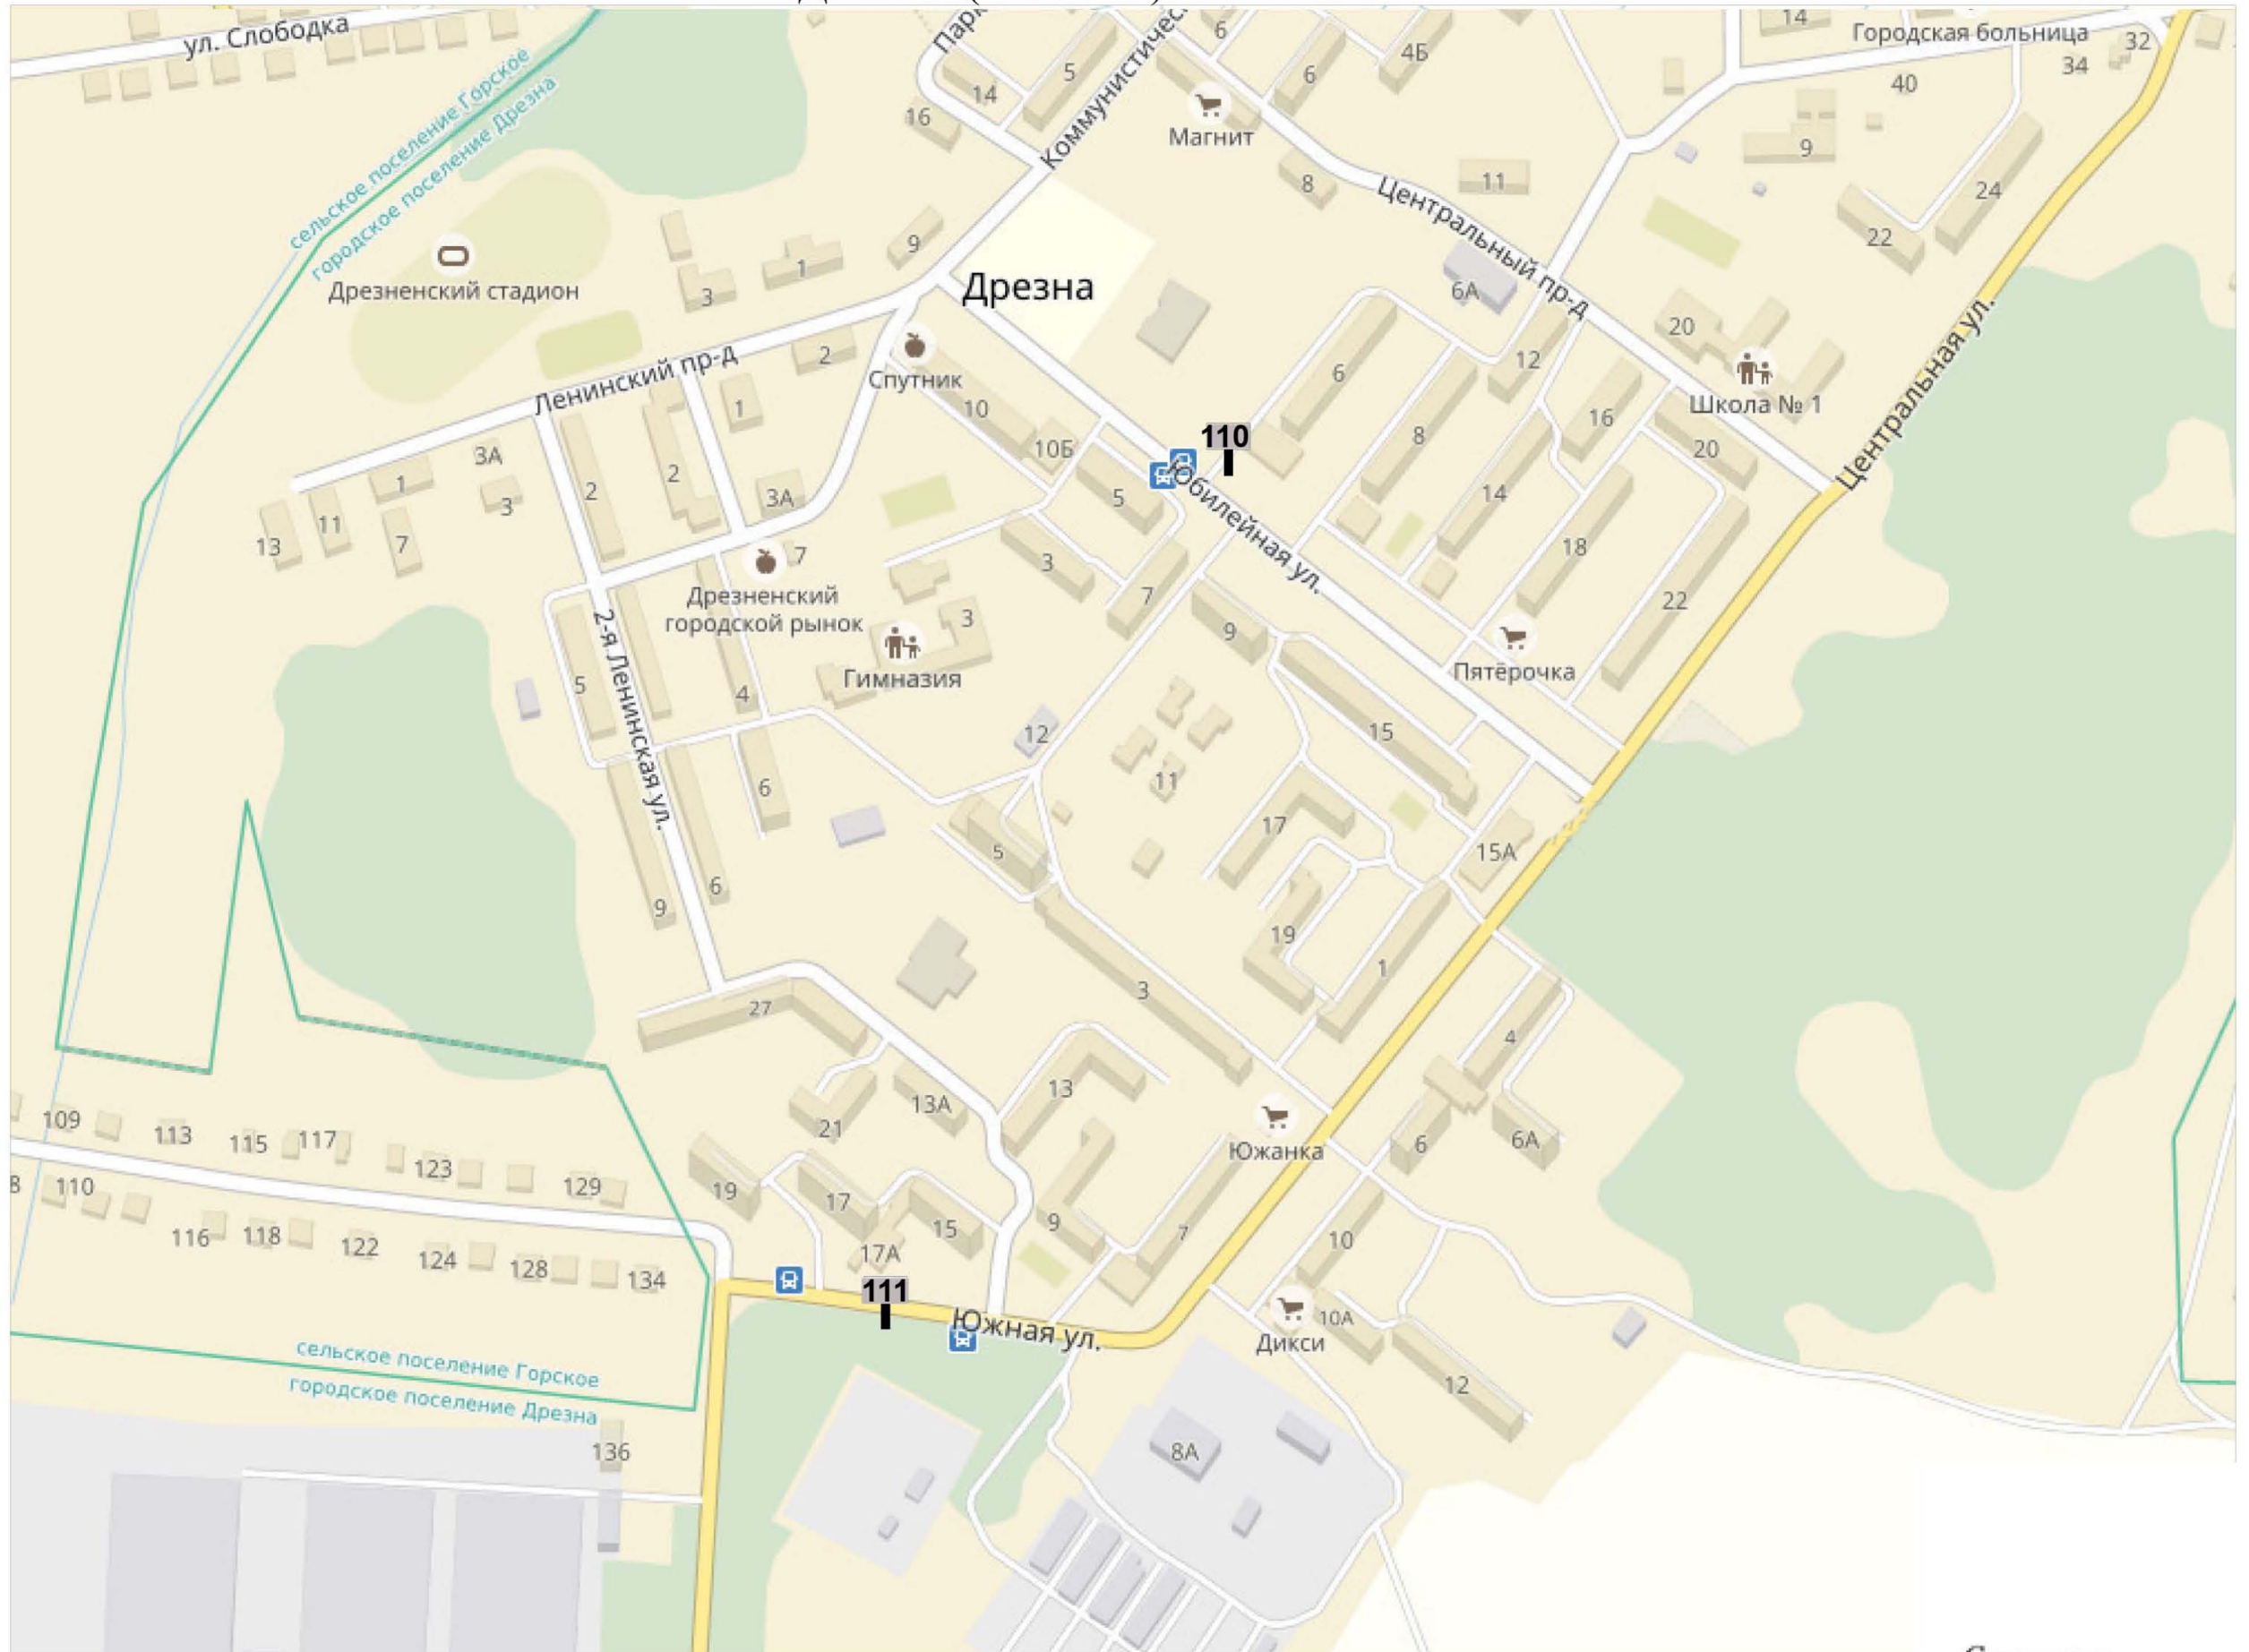


КВАДРАТ 81 (М 1:2500)

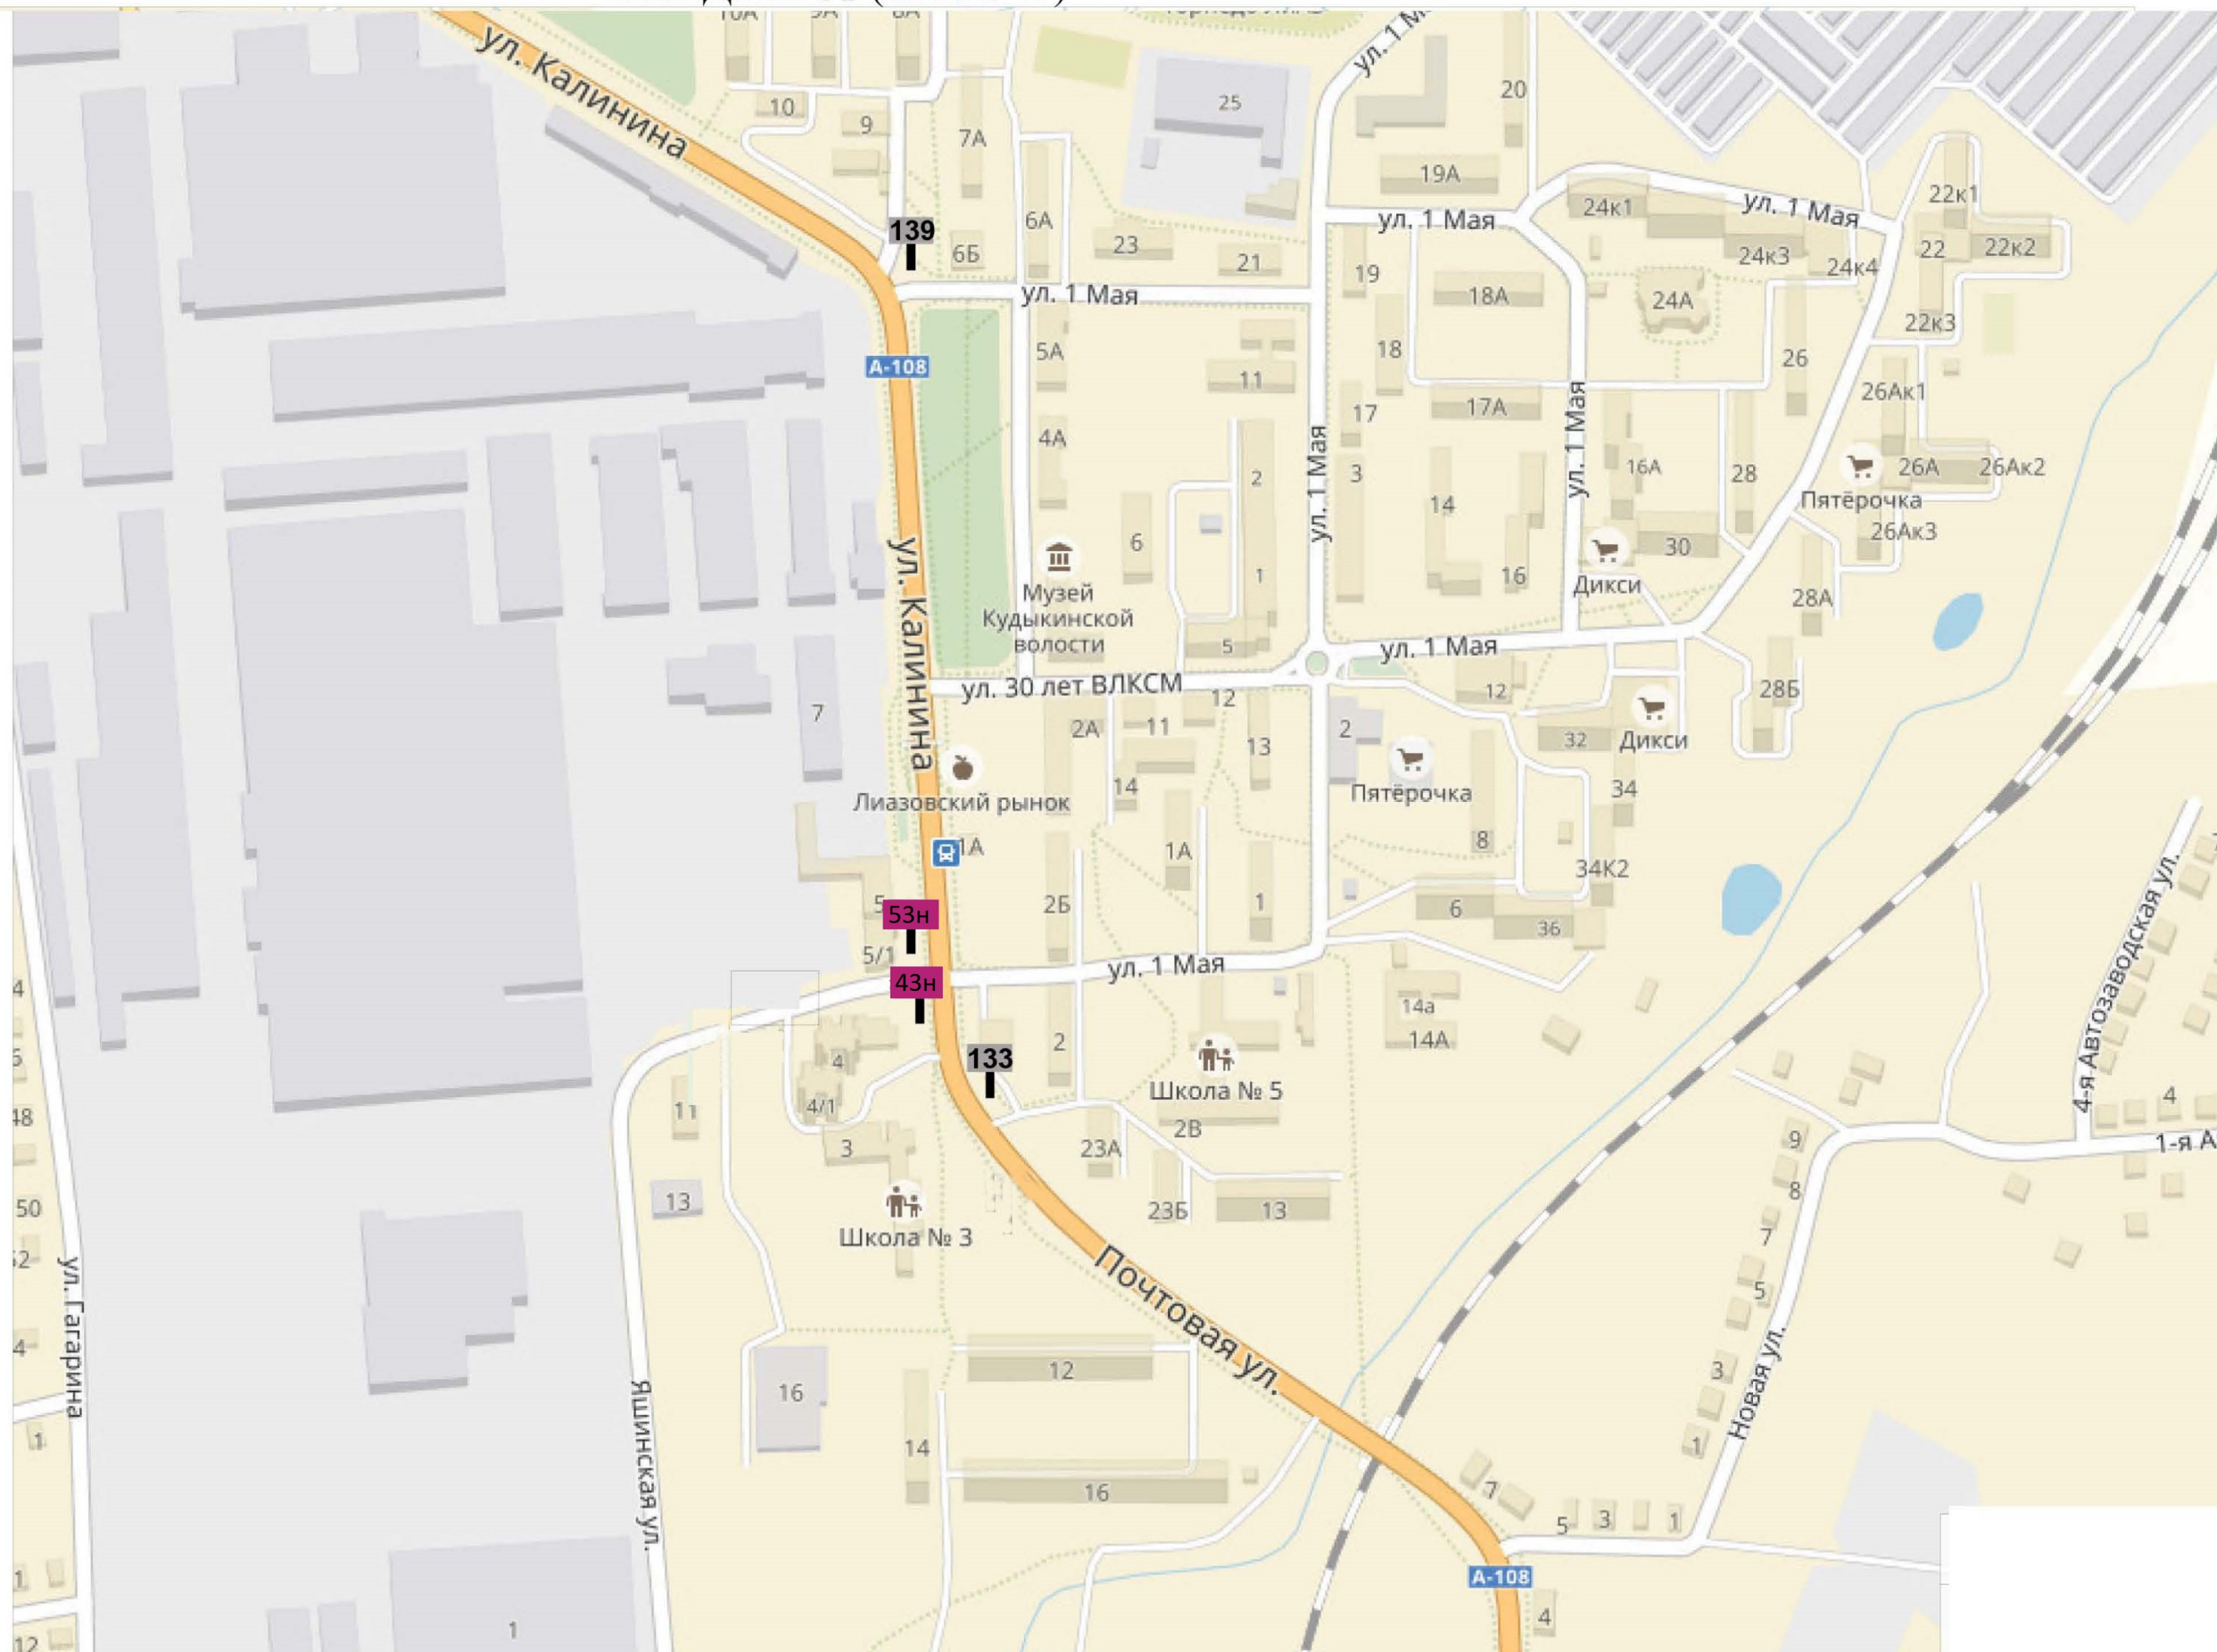




КВАДРАТ 83 (М 1:2500)

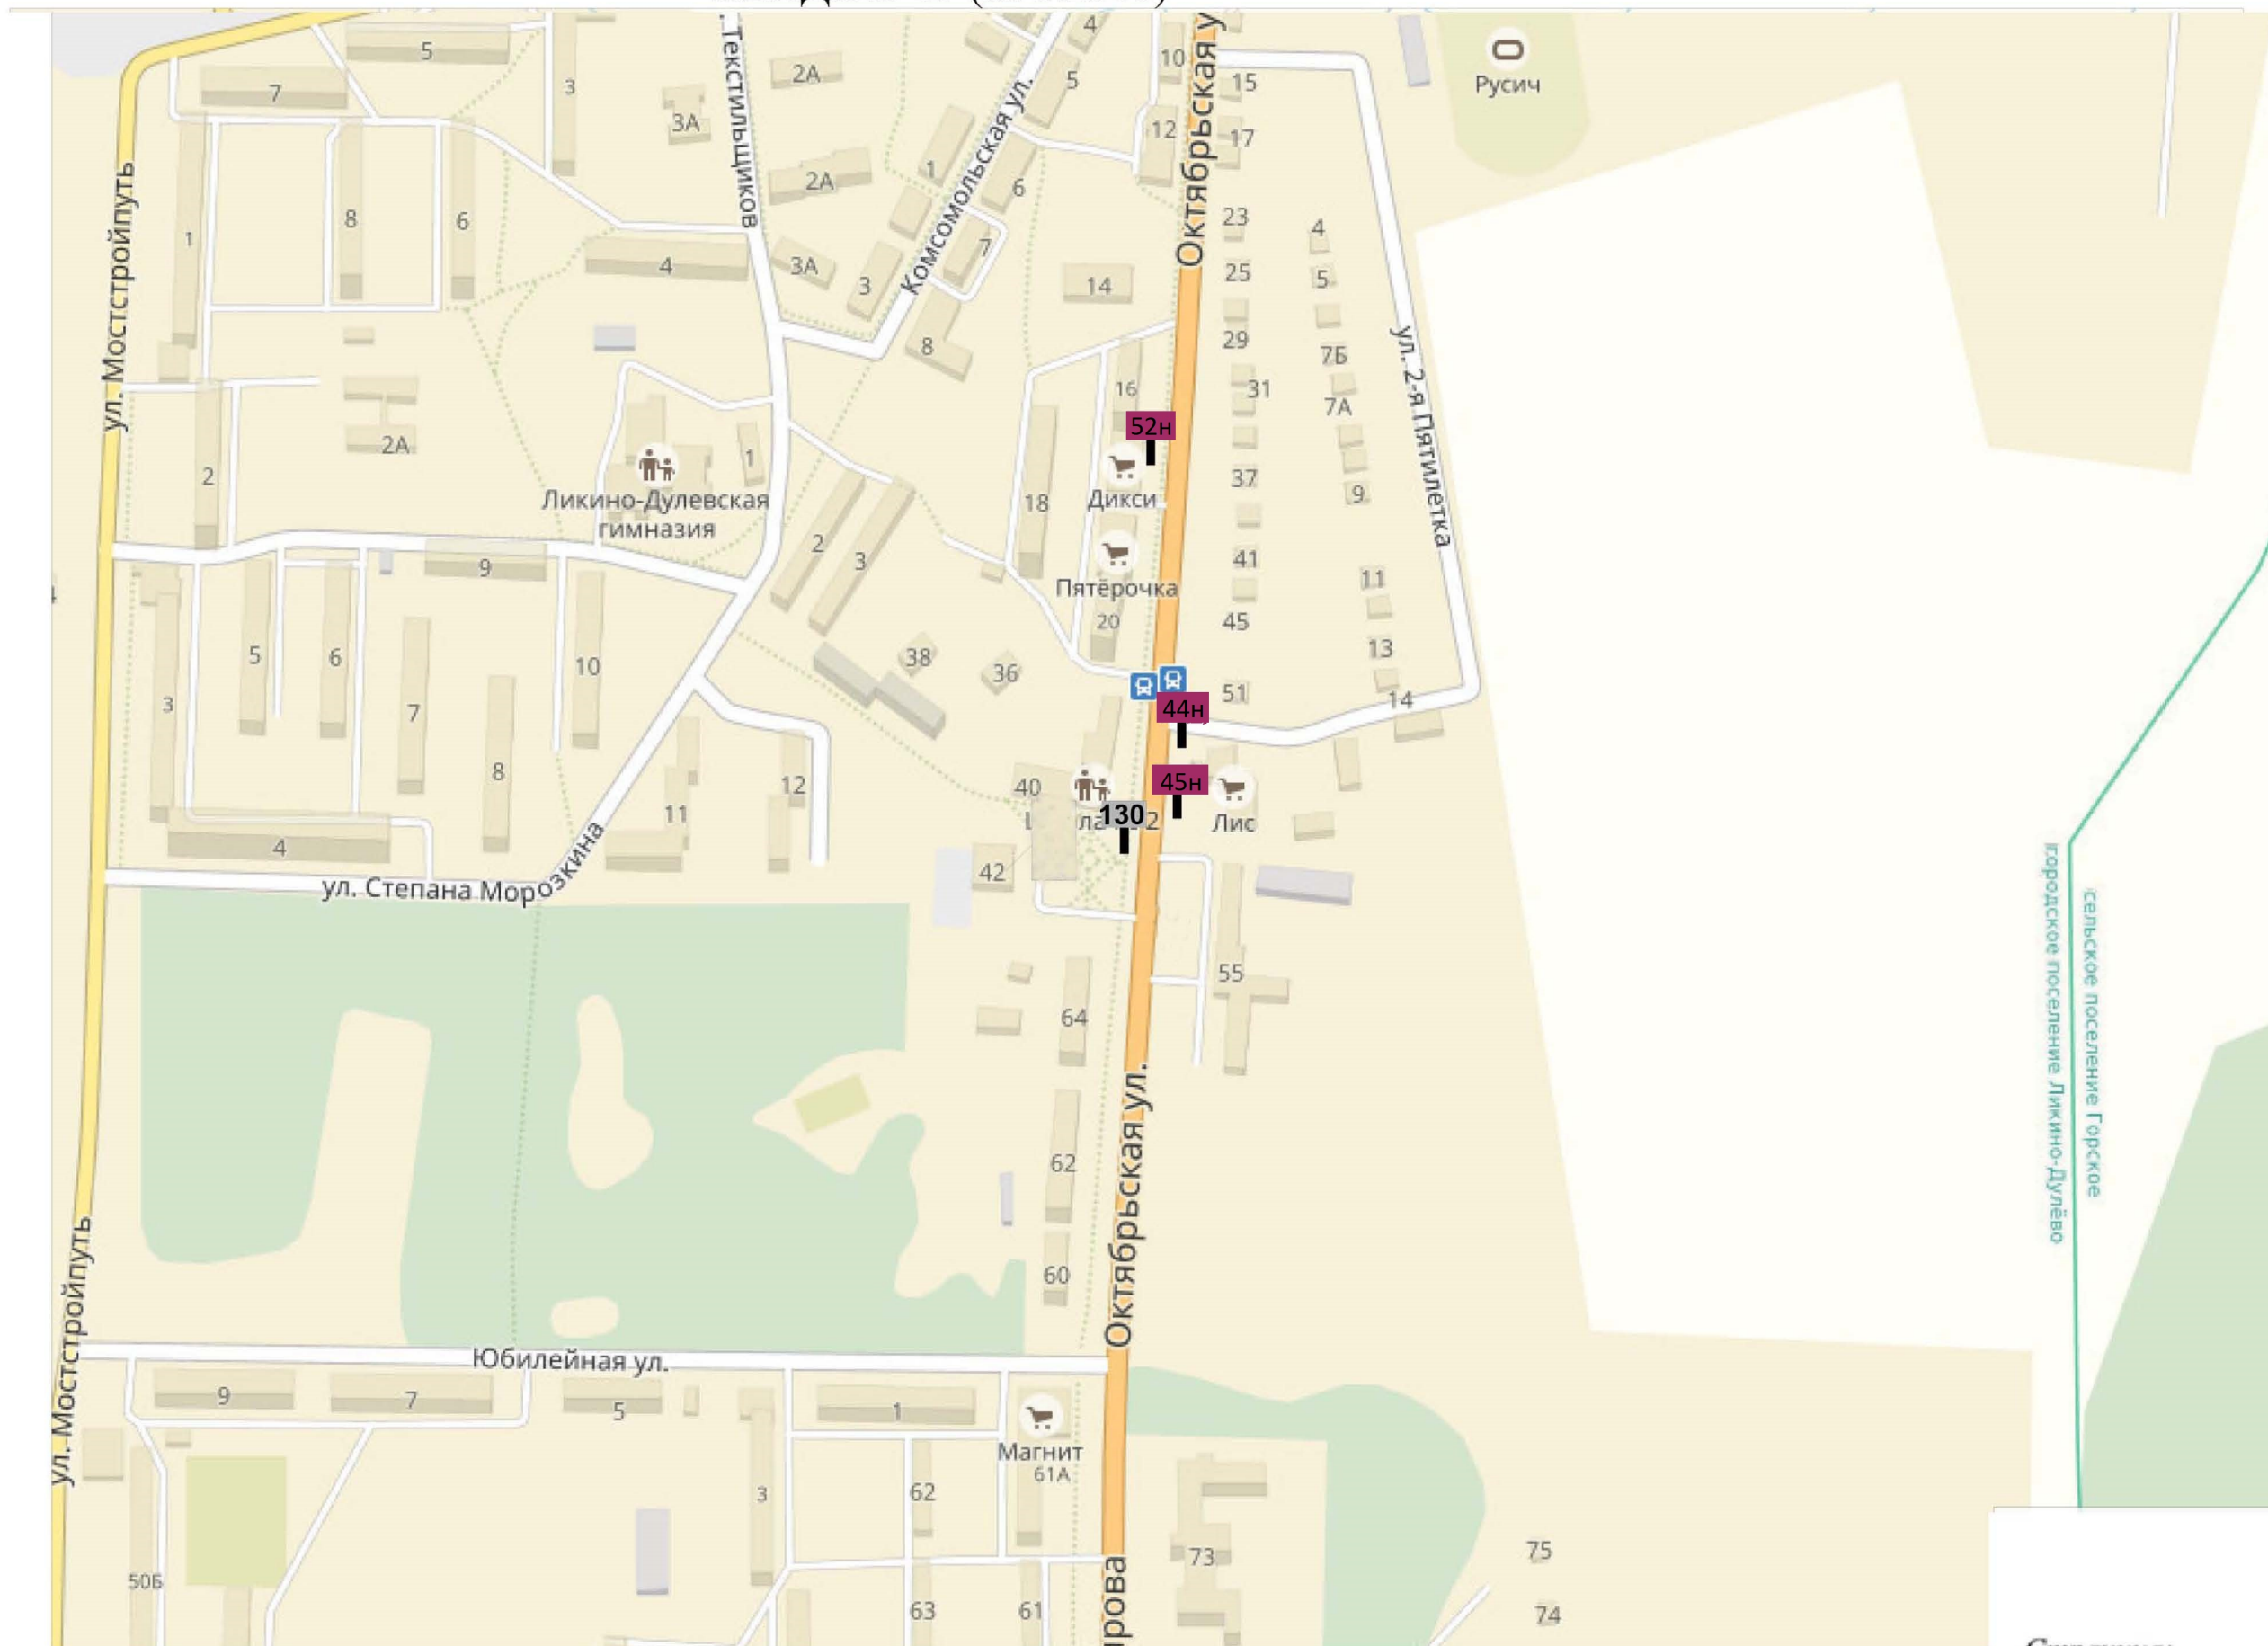

КВАДРАТ 84 (М 1:2500)

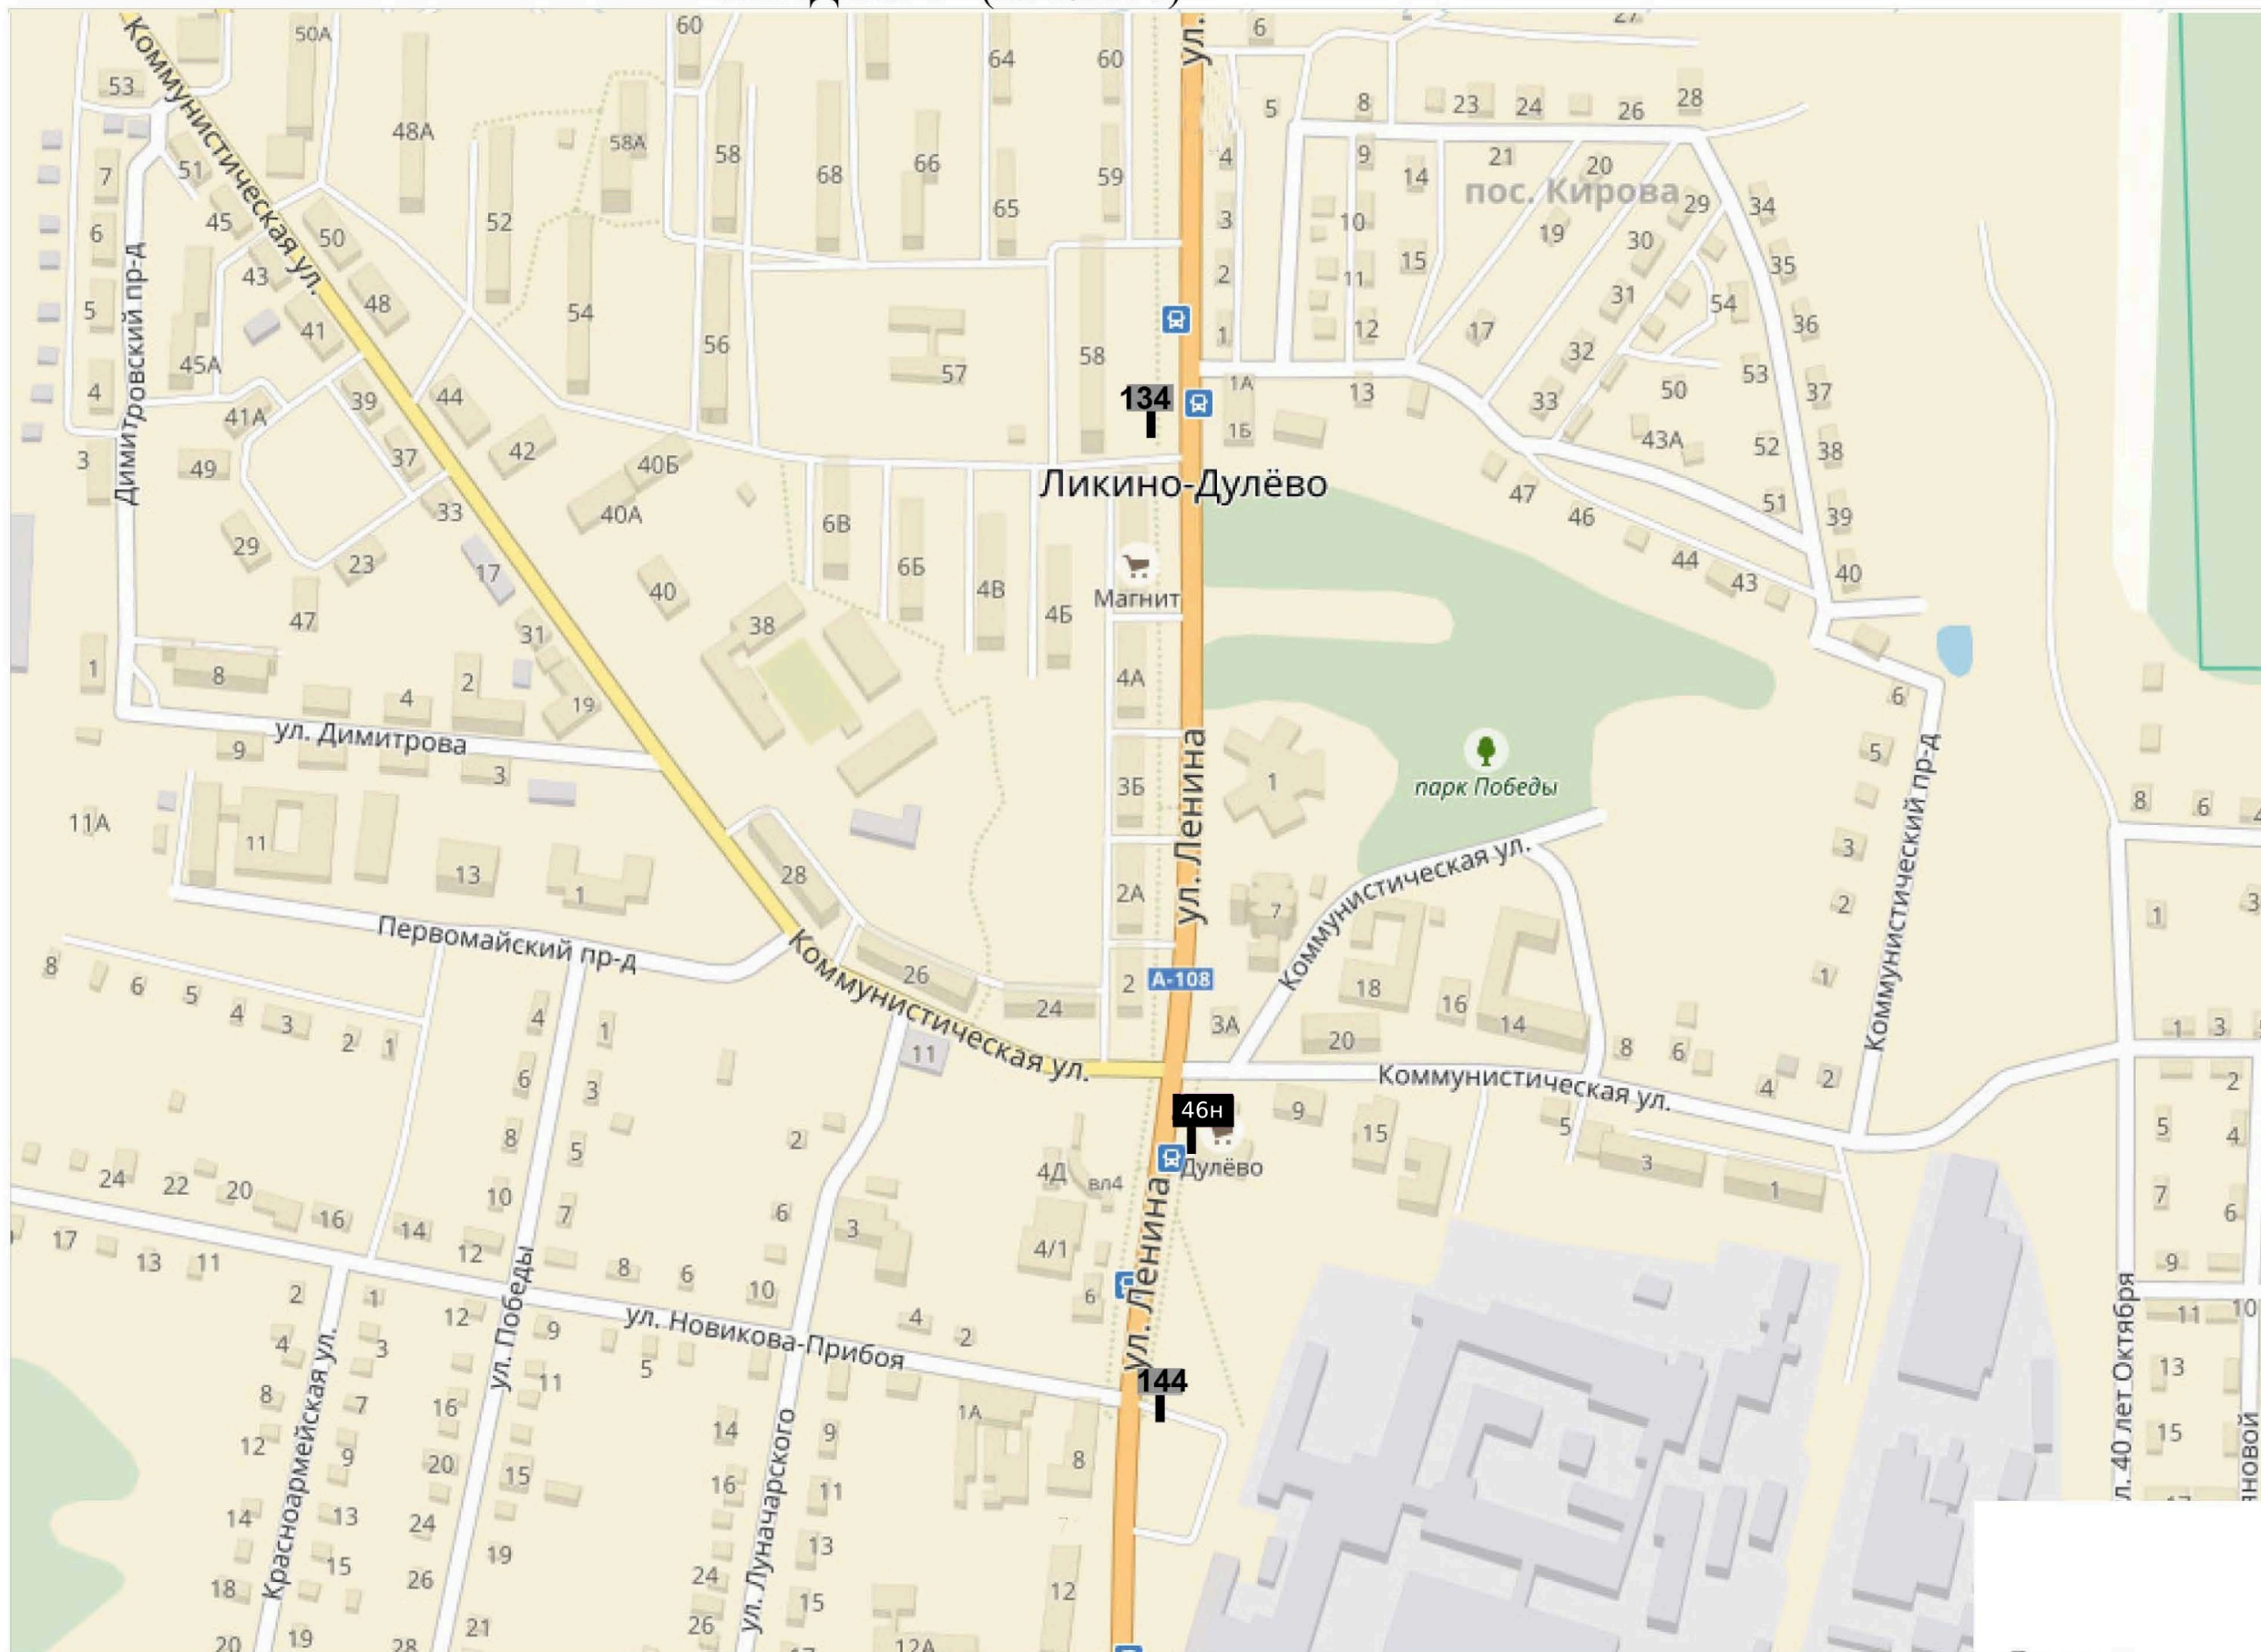







КВАДРАТ 88 (М 1:2500)




КВАДРАТ 89 (М 1:2500)

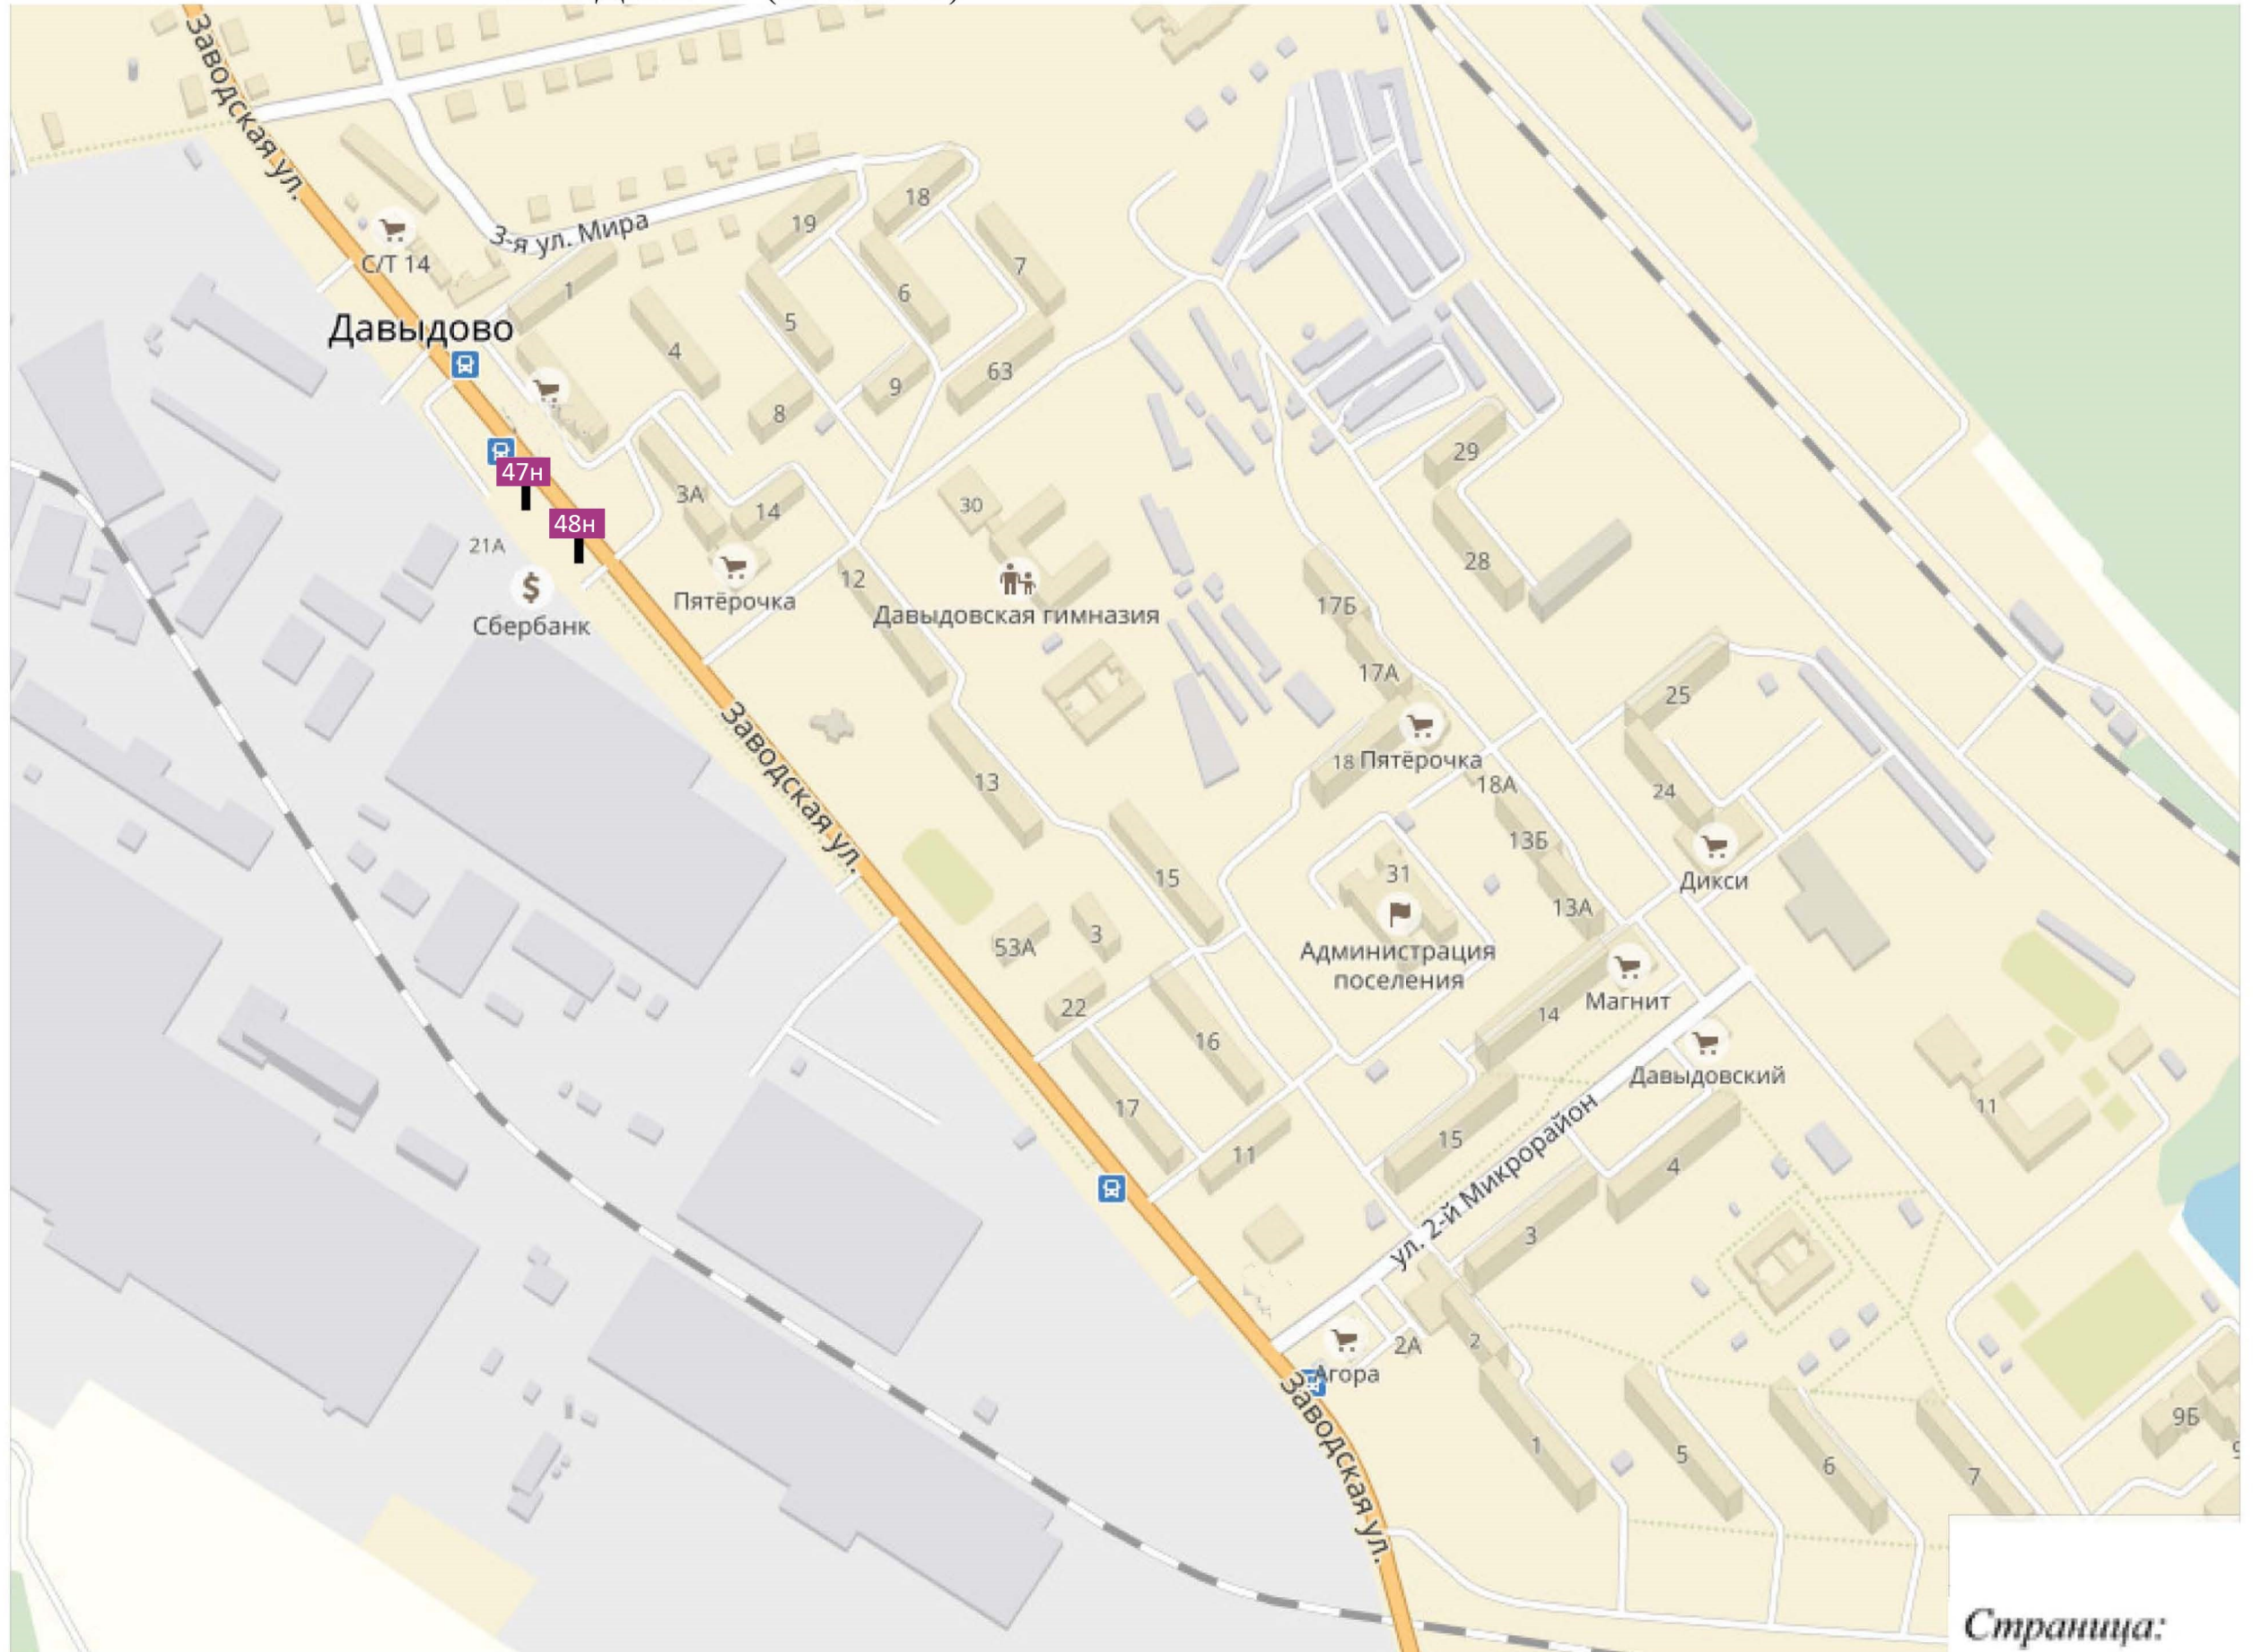


КВАДРАТ 91(М 1:2500)

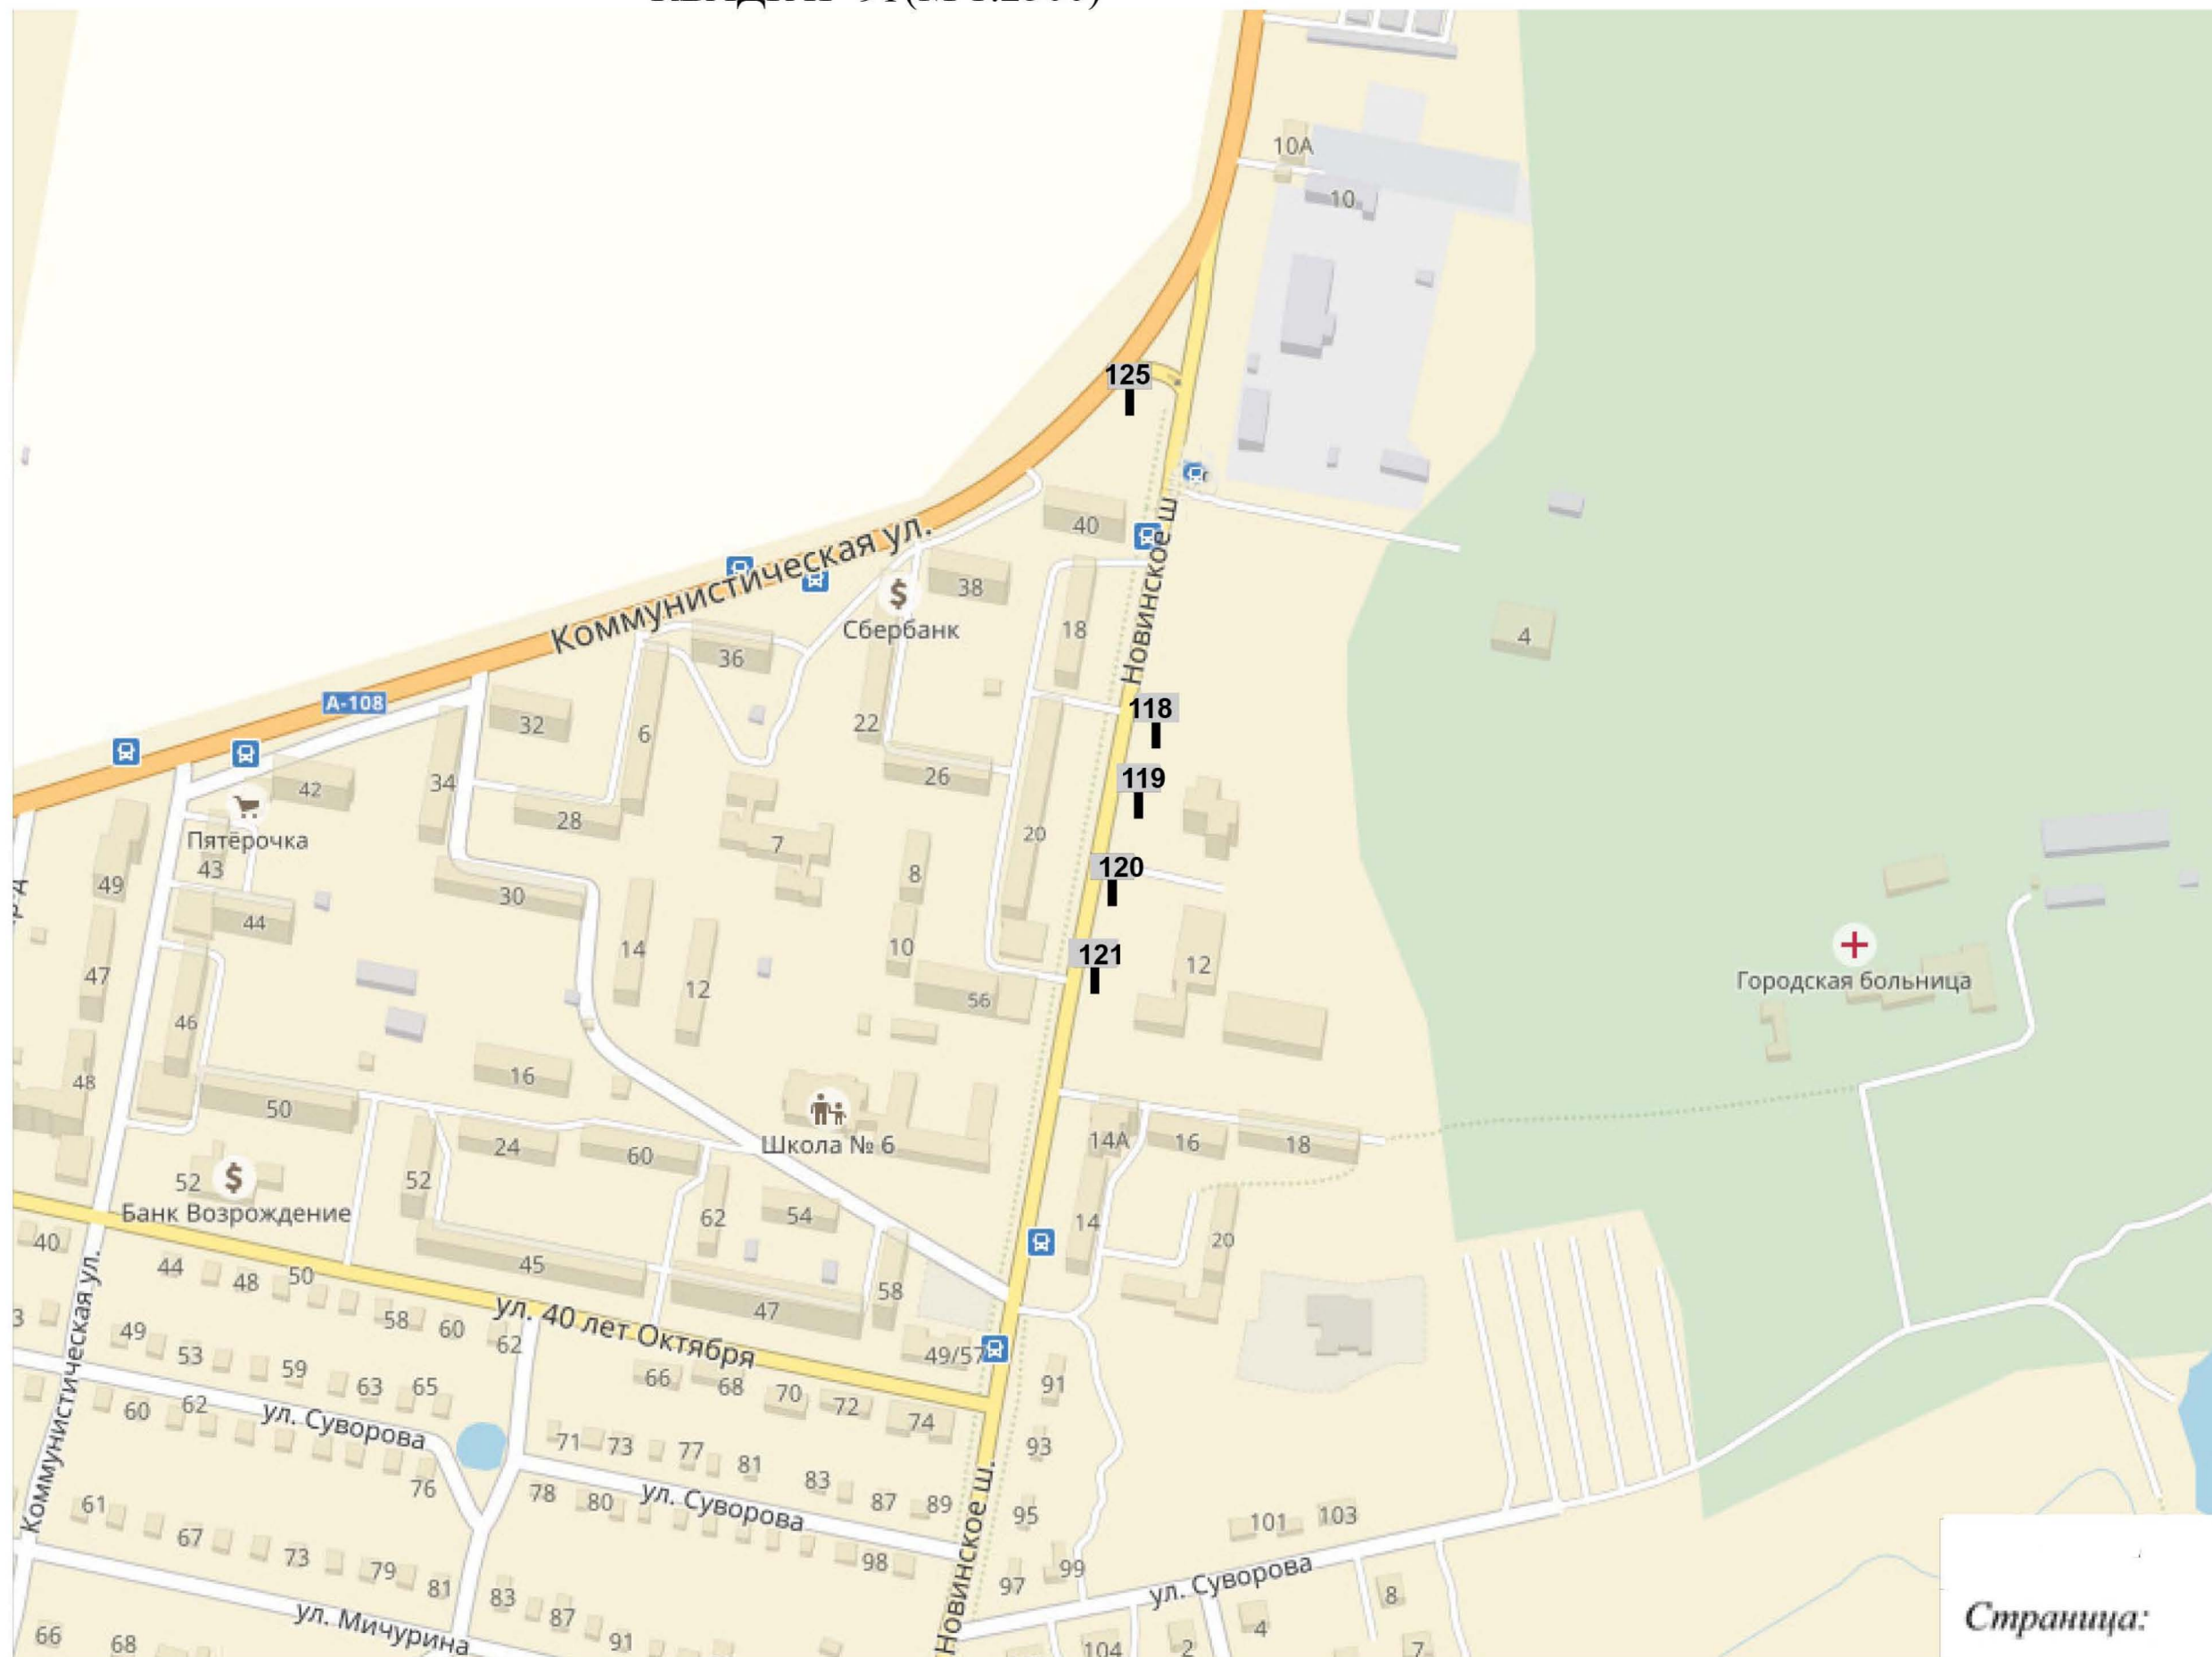


КВАДРАТ 92 (М 1:2500)

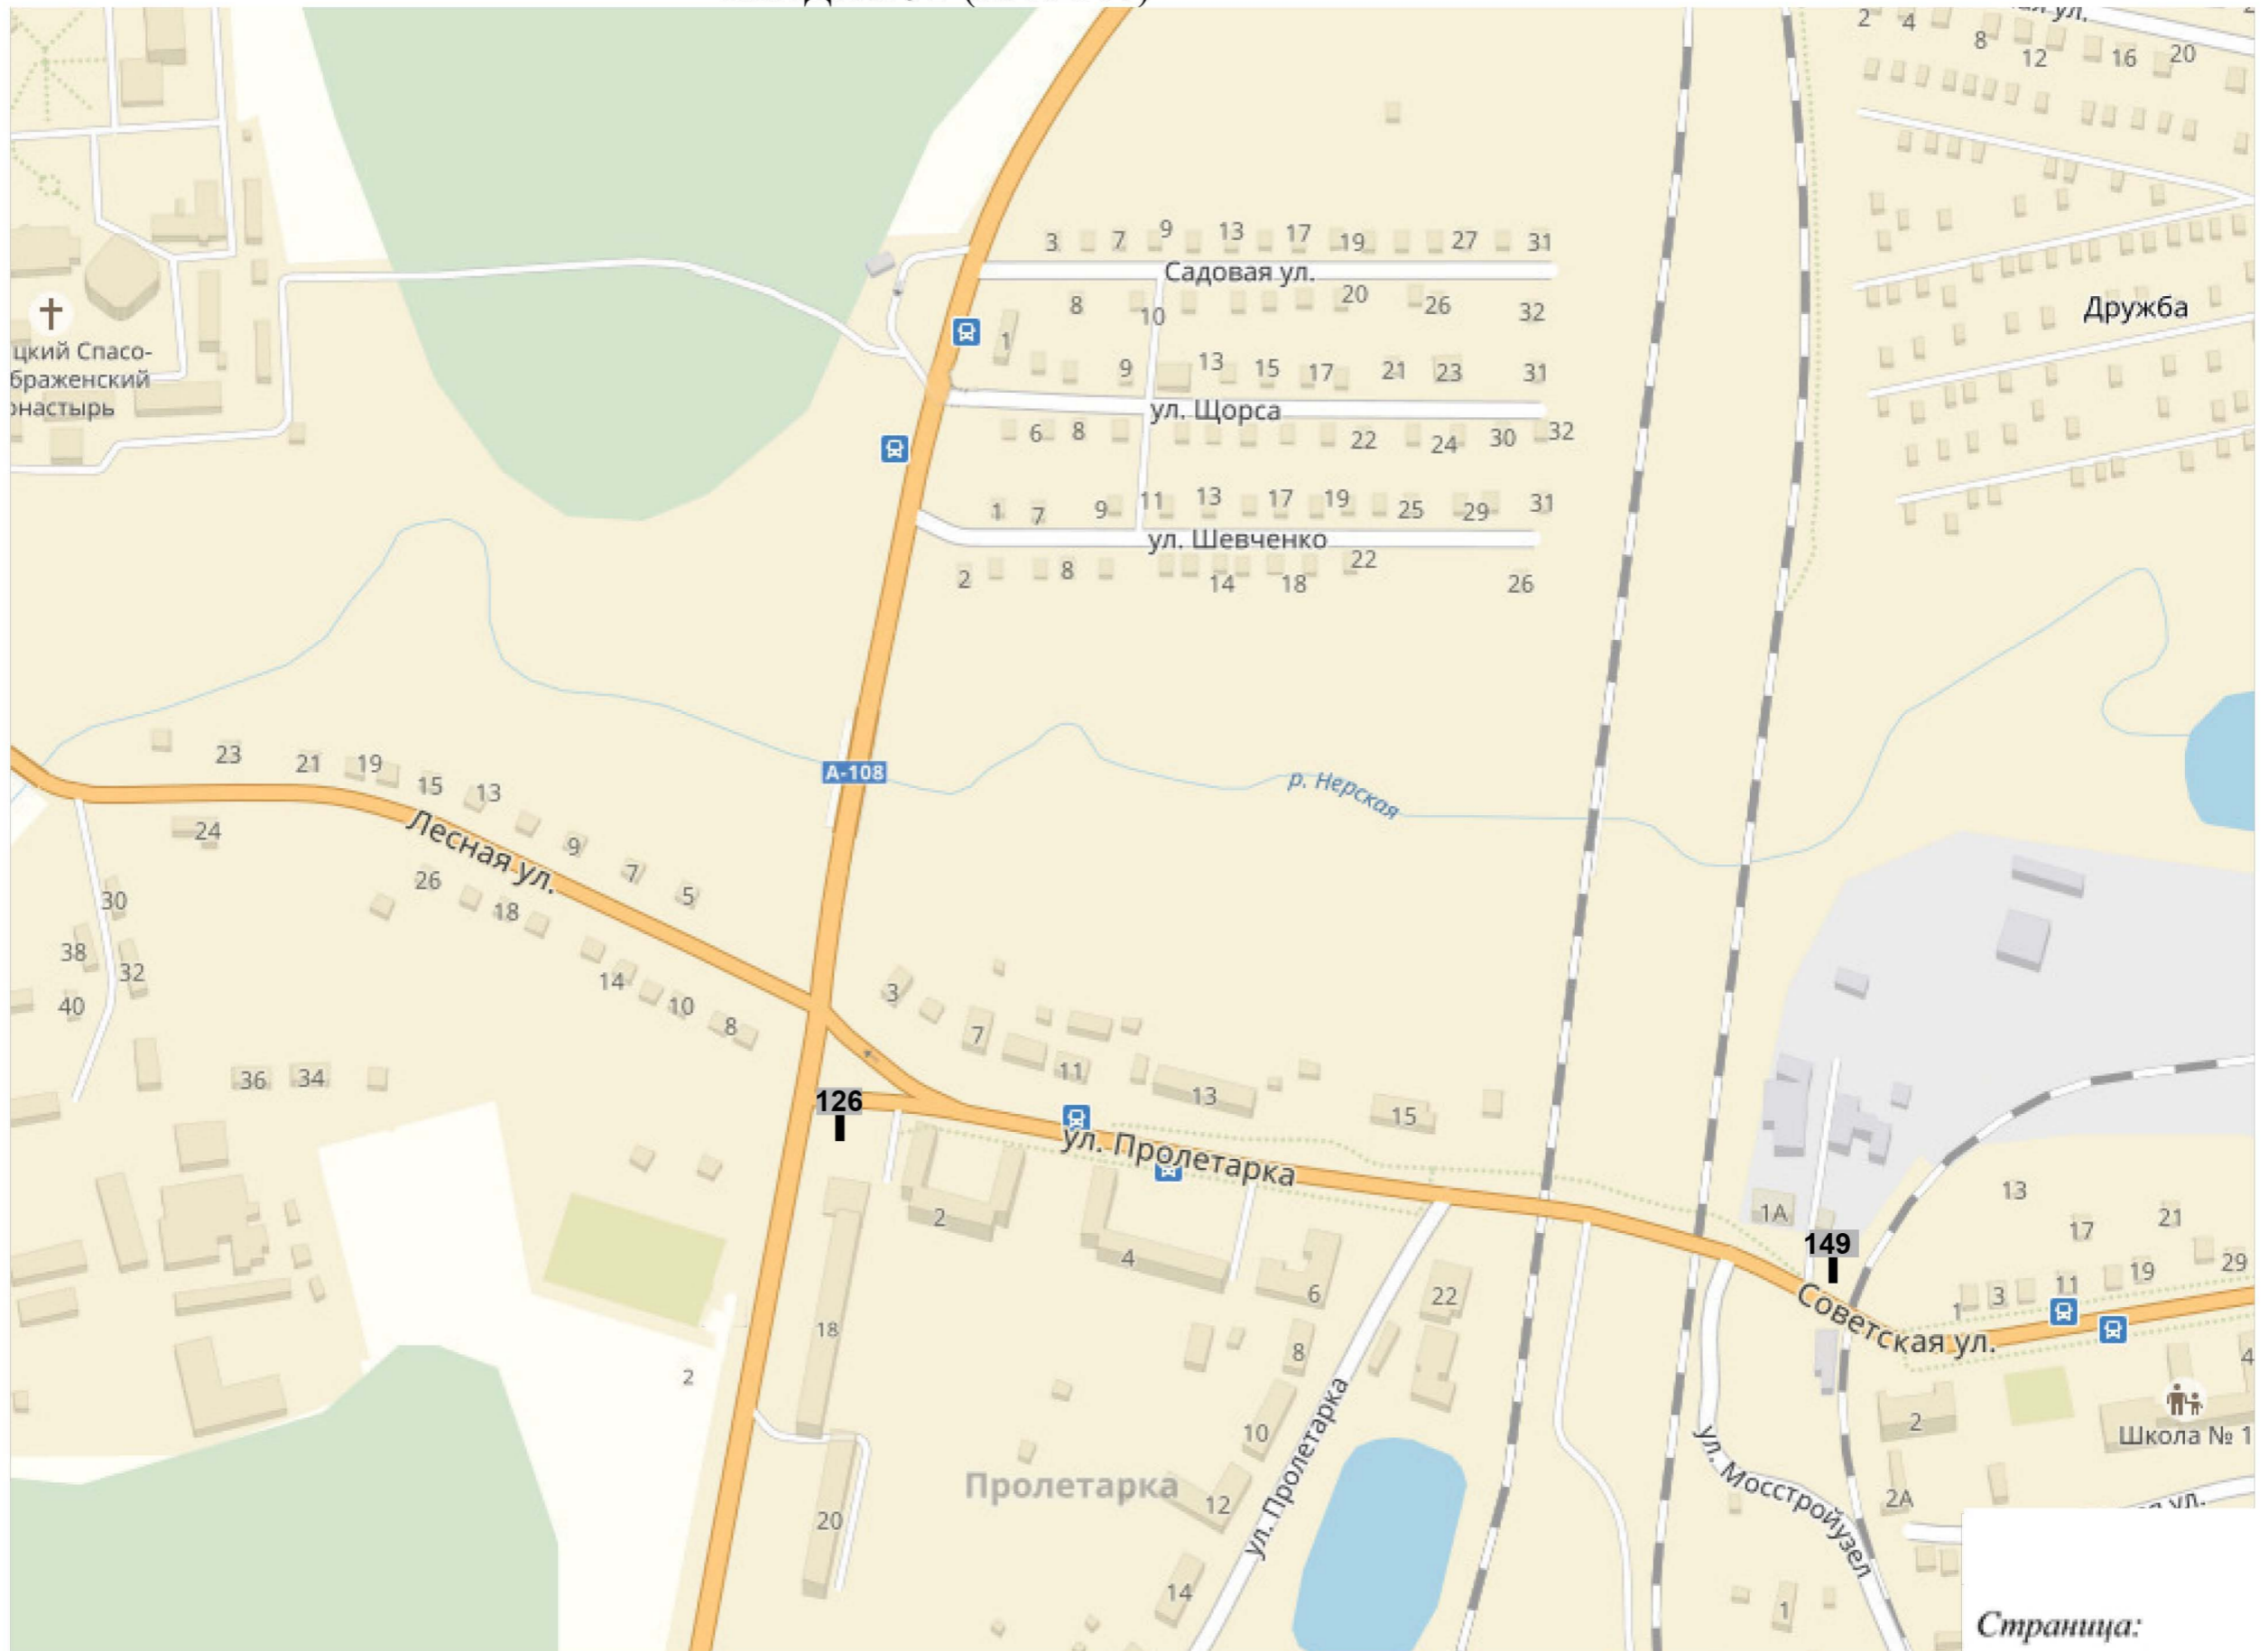

КВАДРАТ 93 (М 1:2500)

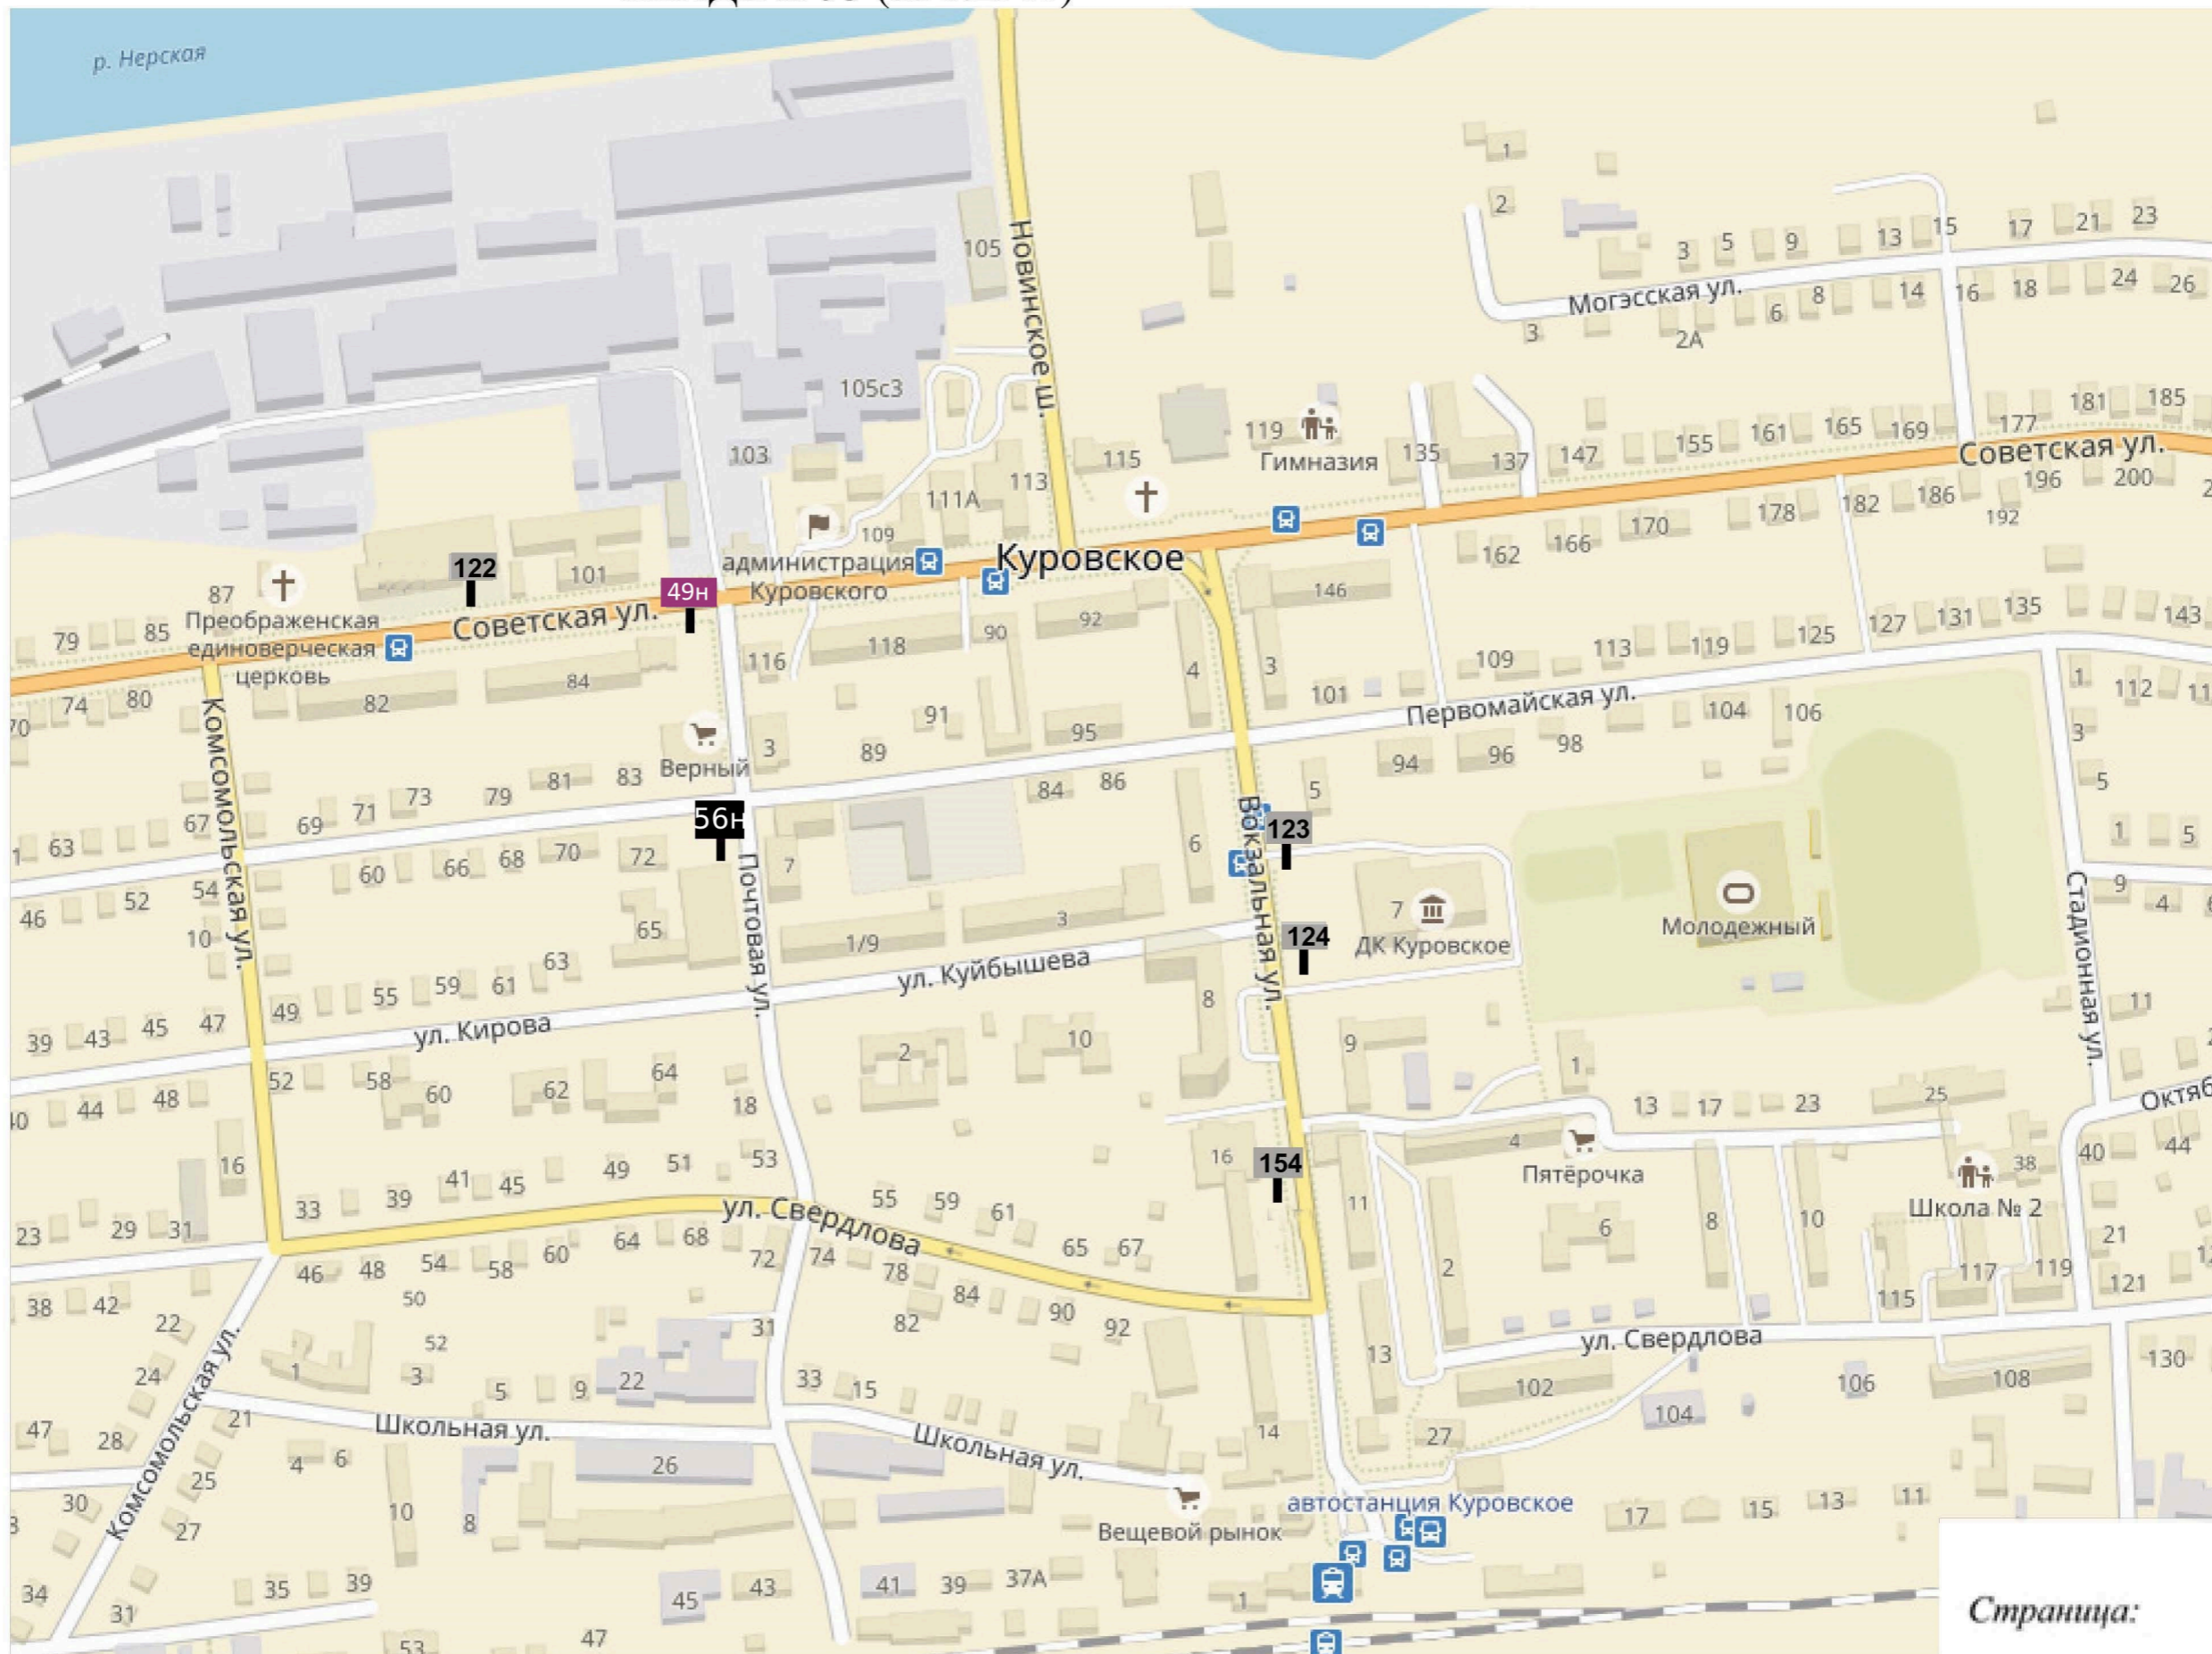

КВАДРАТ 94 (М 1:2500)

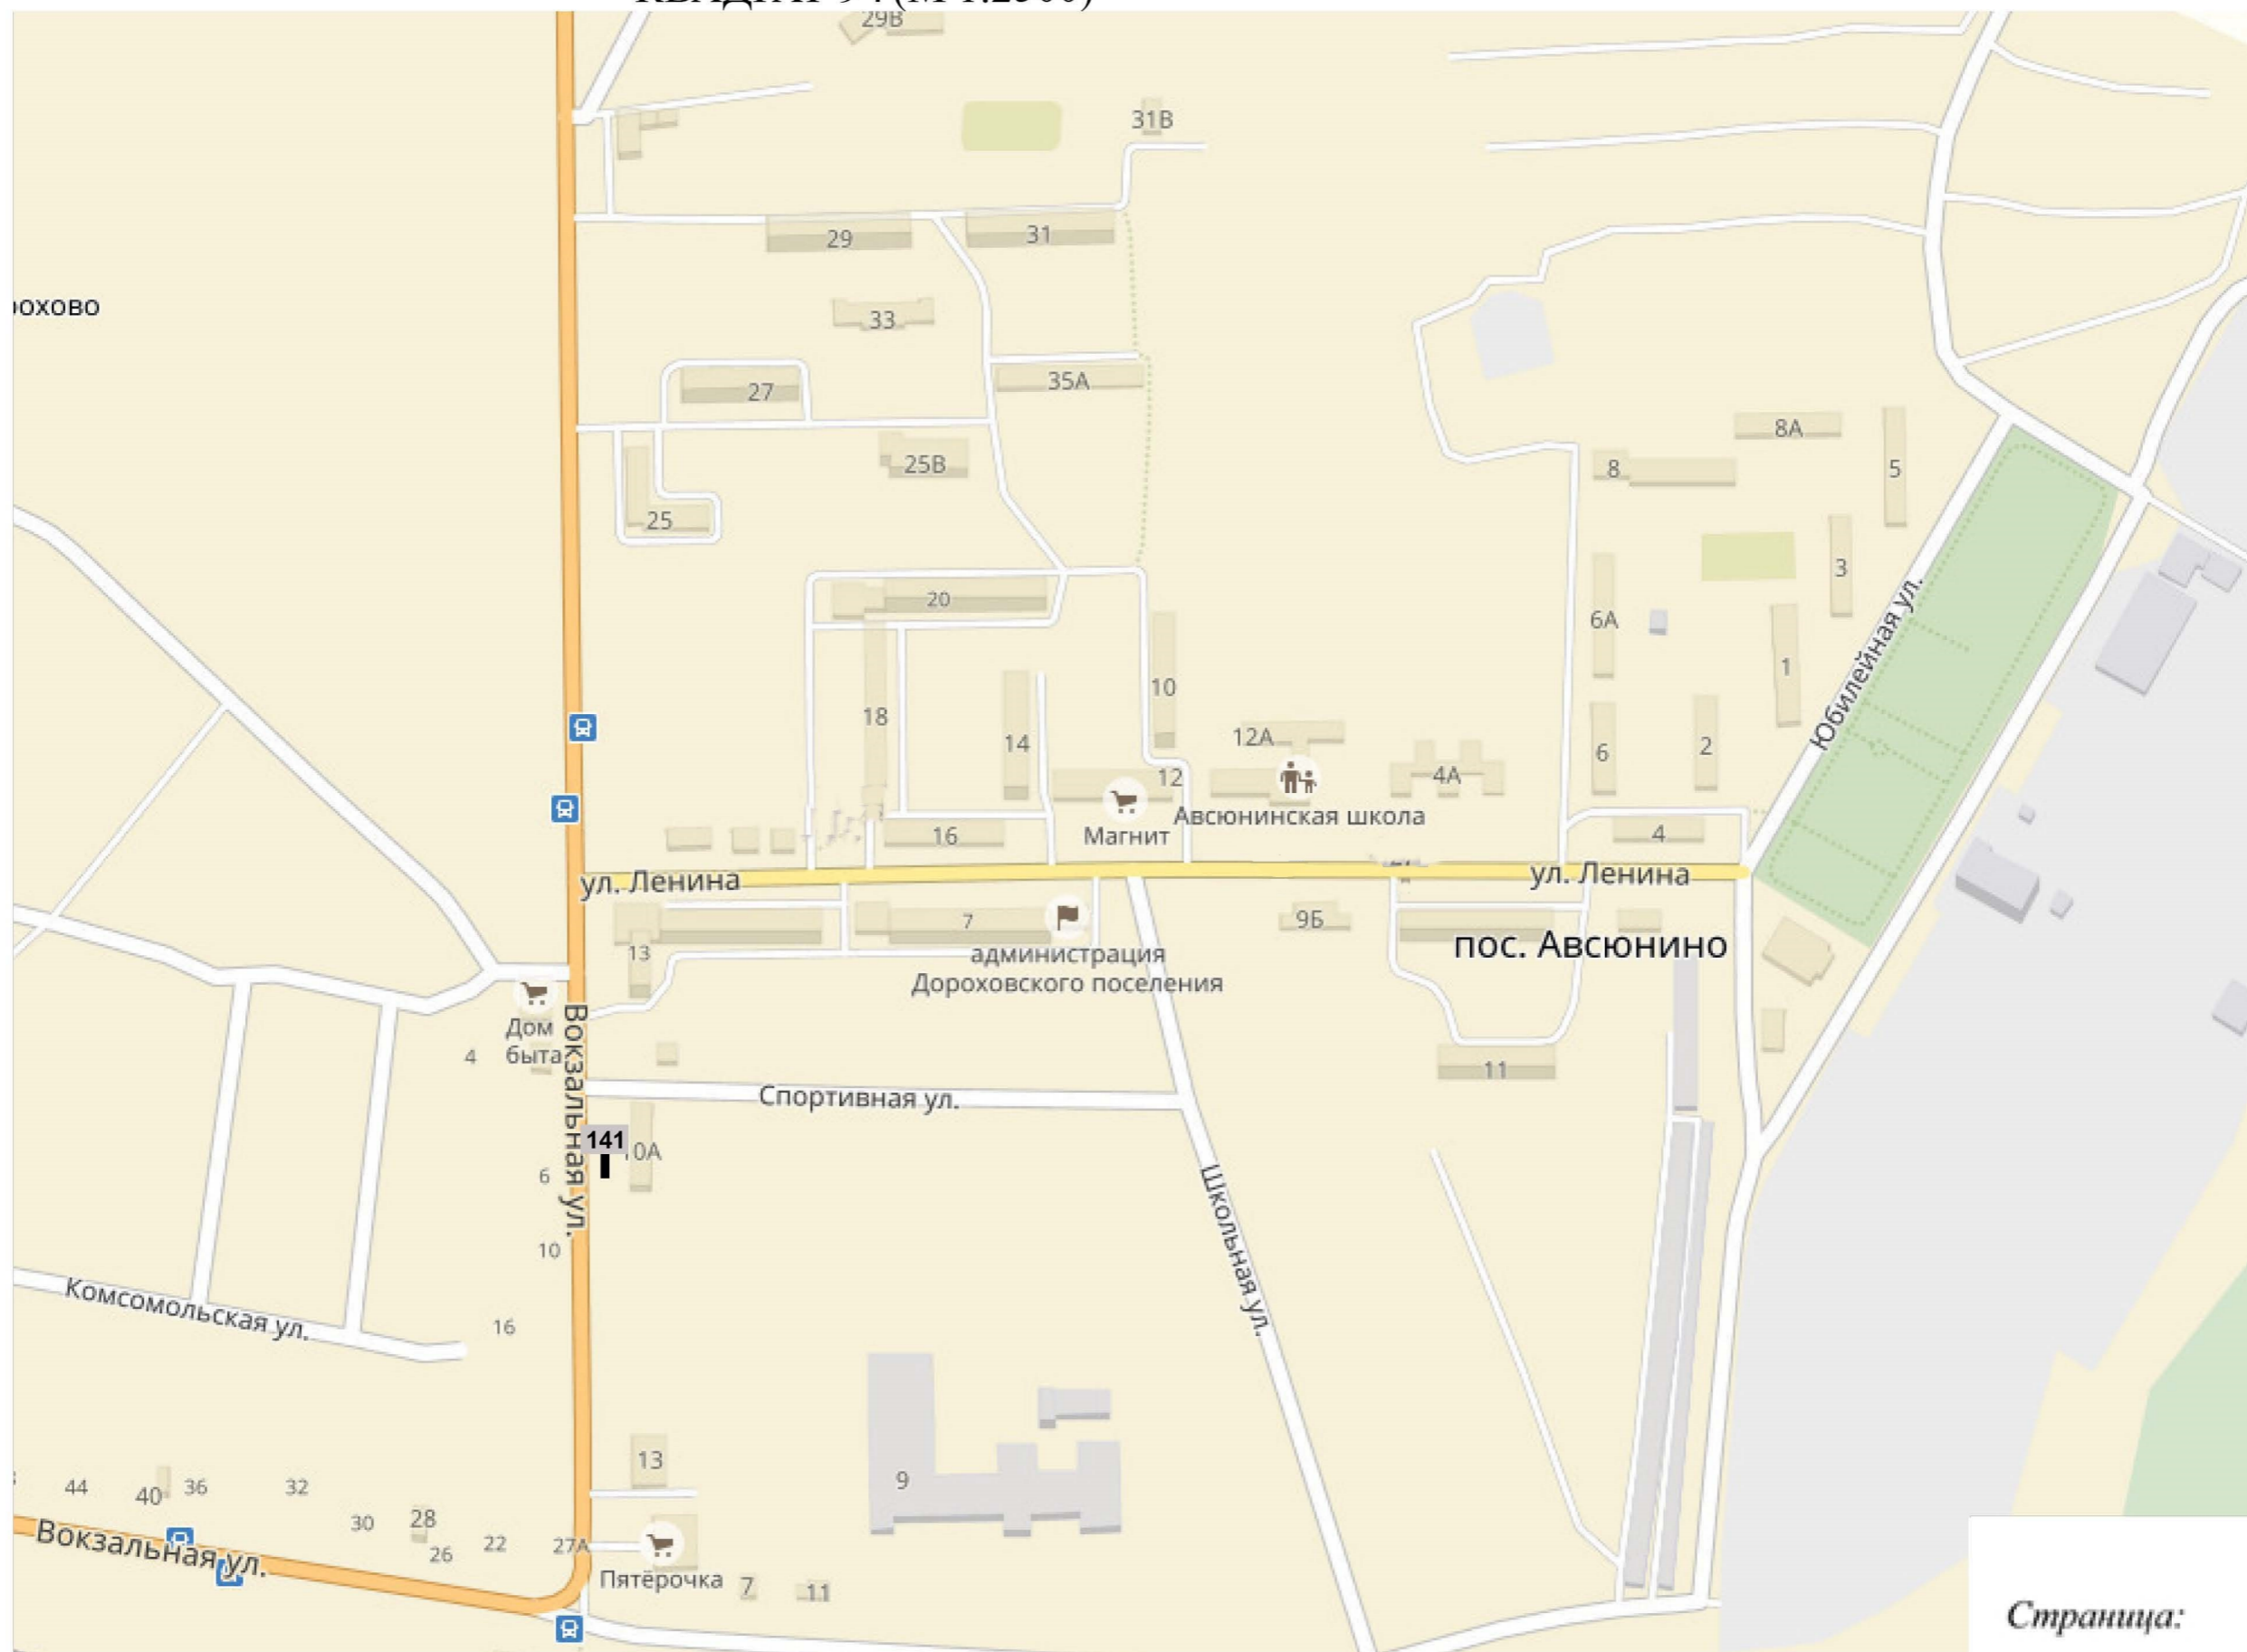

КВАДРАТ 100 (М 1:2500)

