

ОПИСАНИЕ МЕСТОПОЛОЖЕНИЯ ГРАНИЦ

Публичный сервитут объекта «Сооружение - распределительный газопровод», кадастровый номер
50:24:0050401:1235

(наименование объекта, местоположение границ которого описано (далее - объект))

Раздел 1

Сведения об объекте

№ п/п	Характеристики объекта	Описание характеристик
1	2	3
1	Местоположение объекта	Московская область, Орехово-Зуевский городской округ, Дровосеки д
2	Площадь объекта ± величина погрешности определения площади ($P \pm \Delta P$)	3 120 м ² ± 20 м ²
3	Иные характеристики объекта	Вид объекта реестра границ: Зона с особыми условиями использования территории Содержание ограничений использования объектов недвижимости в пределах зоны или территории: Публичный сервитут, для целей размещения линейных объектов системы газоснабжения, их неотъемлемых технологических частей. Срок установления 49 лет. Обладатель публичного сервитута: Акционерное Общество «Мособлгаз». Адрес: Московская обл, г. Одинцово, д. Раздоры, 1-й км Рублево-Успенского шоссе, д. 1, корп. Б. Электронная почта: info@mosoblgaz.ru

Раздел 2

Сведения о местоположении границ объекта

1. Система координат МСК-50, зона 2

2. Сведения о характерных точках границ объекта

Обозначение характерных точек границ	Координаты, м		Метод определения координат характерной точки	Средняя квадратическая погрешность положения характерной точки (Mt), м	Описание обозначения точки на местности (при наличии)
	X	Y			
1	2	3	4	5	6
1	471 573,48	2 281 474,99	Аналитический метод	0,10	—
2	471 585,81	2 281 511,36		0,10	
3	471 593,77	2 281 549,70		0,10	
4	471 607,39	2 281 618,31		0,10	
5	471 613,86	2 281 647,65		0,10	
6	471 619,61	2 281 676,87		0,10	
7	471 633,70	2 281 743,21		0,10	
8	471 641,55	2 281 774,43		0,10	
9	471 648,73	2 281 803,93		0,10	
10	471 660,40	2 281 829,91		0,10	
11	471 671,82	2 281 852,98		0,10	
12	471 695,79	2 281 907,98		0,10	
13	471 701,29	2 281 927,06		0,10	
14	471 706,83	2 281 957,62		0,10	
15	471 717,68	2 282 000,42		0,10	
16	471 728,23	2 282 034,15		0,10	
17	471 730,42	2 282 040,52		0,10	
18	471 741,18	2 282 063,62		0,10	
19	471 751,24	2 282 087,47		0,10	
20	471 760,61	2 282 083,42		0,10	
21	471 769,41	2 282 107,88		0,10	
22	471 771,15	2 282 119,37		0,10	
23	471 775,25	2 282 156,04		0,10	
24	471 777,18	2 282 178,70		0,10	
25	471 781,17	2 282 178,36		0,10	
26	471 779,23	2 282 155,64		0,10	
27	471 775,11	2 282 118,85		0,10	
28	471 773,31	2 282 106,90		0,10	
29	471 762,96	2 282 078,08		0,10	
30	471 753,36	2 282 082,20		0,10	
31	471 744,84	2 282 062,00		0,10	
32	471 734,14	2 282 039,02		0,10	
33	471 732,03	2 282 032,91		0,10	
34	471 721,53	2 281 999,33		0,10	
35	471 710,74	2 281 956,77		0,10	
36	471 705,19	2 281 926,14		0,10	
37	471 699,56	2 281 906,63		0,10	
38	471 675,45	2 281 851,29		0,10	
39	471 664,02	2 281 828,20		0,10	
40	471 652,53	2 281 802,63		0,10	
41	471 645,43	2 281 773,47		0,10	
42	471 637,59	2 281 742,30		0,10	
43	471 623,52	2 281 676,07		0,10	
44	471 617,78	2 281 646,83		0,10	
45	471 611,30	2 281 617,49		0,10	
46	471 597,69	2 281 548,91		0,10	
47	471 593,54	2 281 528,93		0,10	

Раздел 2**Сведения о местоположении границ объекта**

1	2	3	4	5	6
48	471 607,68	2 281 525,89	Аналитический метод	0,10	—
49	471 608,51	2 281 530,61		0,10	
50	471 612,45	2 281 529,92		0,10	
51	471 610,83	2 281 521,12		0,10	
52	471 592,73	2 281 525,01		0,10	
53	471 589,68	2 281 510,31		0,10	
54	471 577,32	2 281 473,87		0,10	
55	471 575,34	2 281 465,71		0,10	
56	471 571,45	2 281 466,66		0,10	
1	471 573,48	2 281 474,99		0,10	
3. Сведения о характерных точках части (частей) границы объекта					
1	2	3	4	5	6
—	—	—	—	—	—

Раздел 4
План границ объекта



Масштаб 1:3 000

Используемые условные знаки и обозначения:

- 7 - характерная точка границы зоны
- - граница зоны
- - граница земельного участка по сведениям ЕГРН
- - граница кадастрового квартала по сведениям ЕГРН


Подпись _____ Дата « 18 » ноября 20 22 г.

Место для оттиска печати (при наличии) лица, составившего описание местоположения границ объекта



Раздел 4
План границ объекта

Лист 1

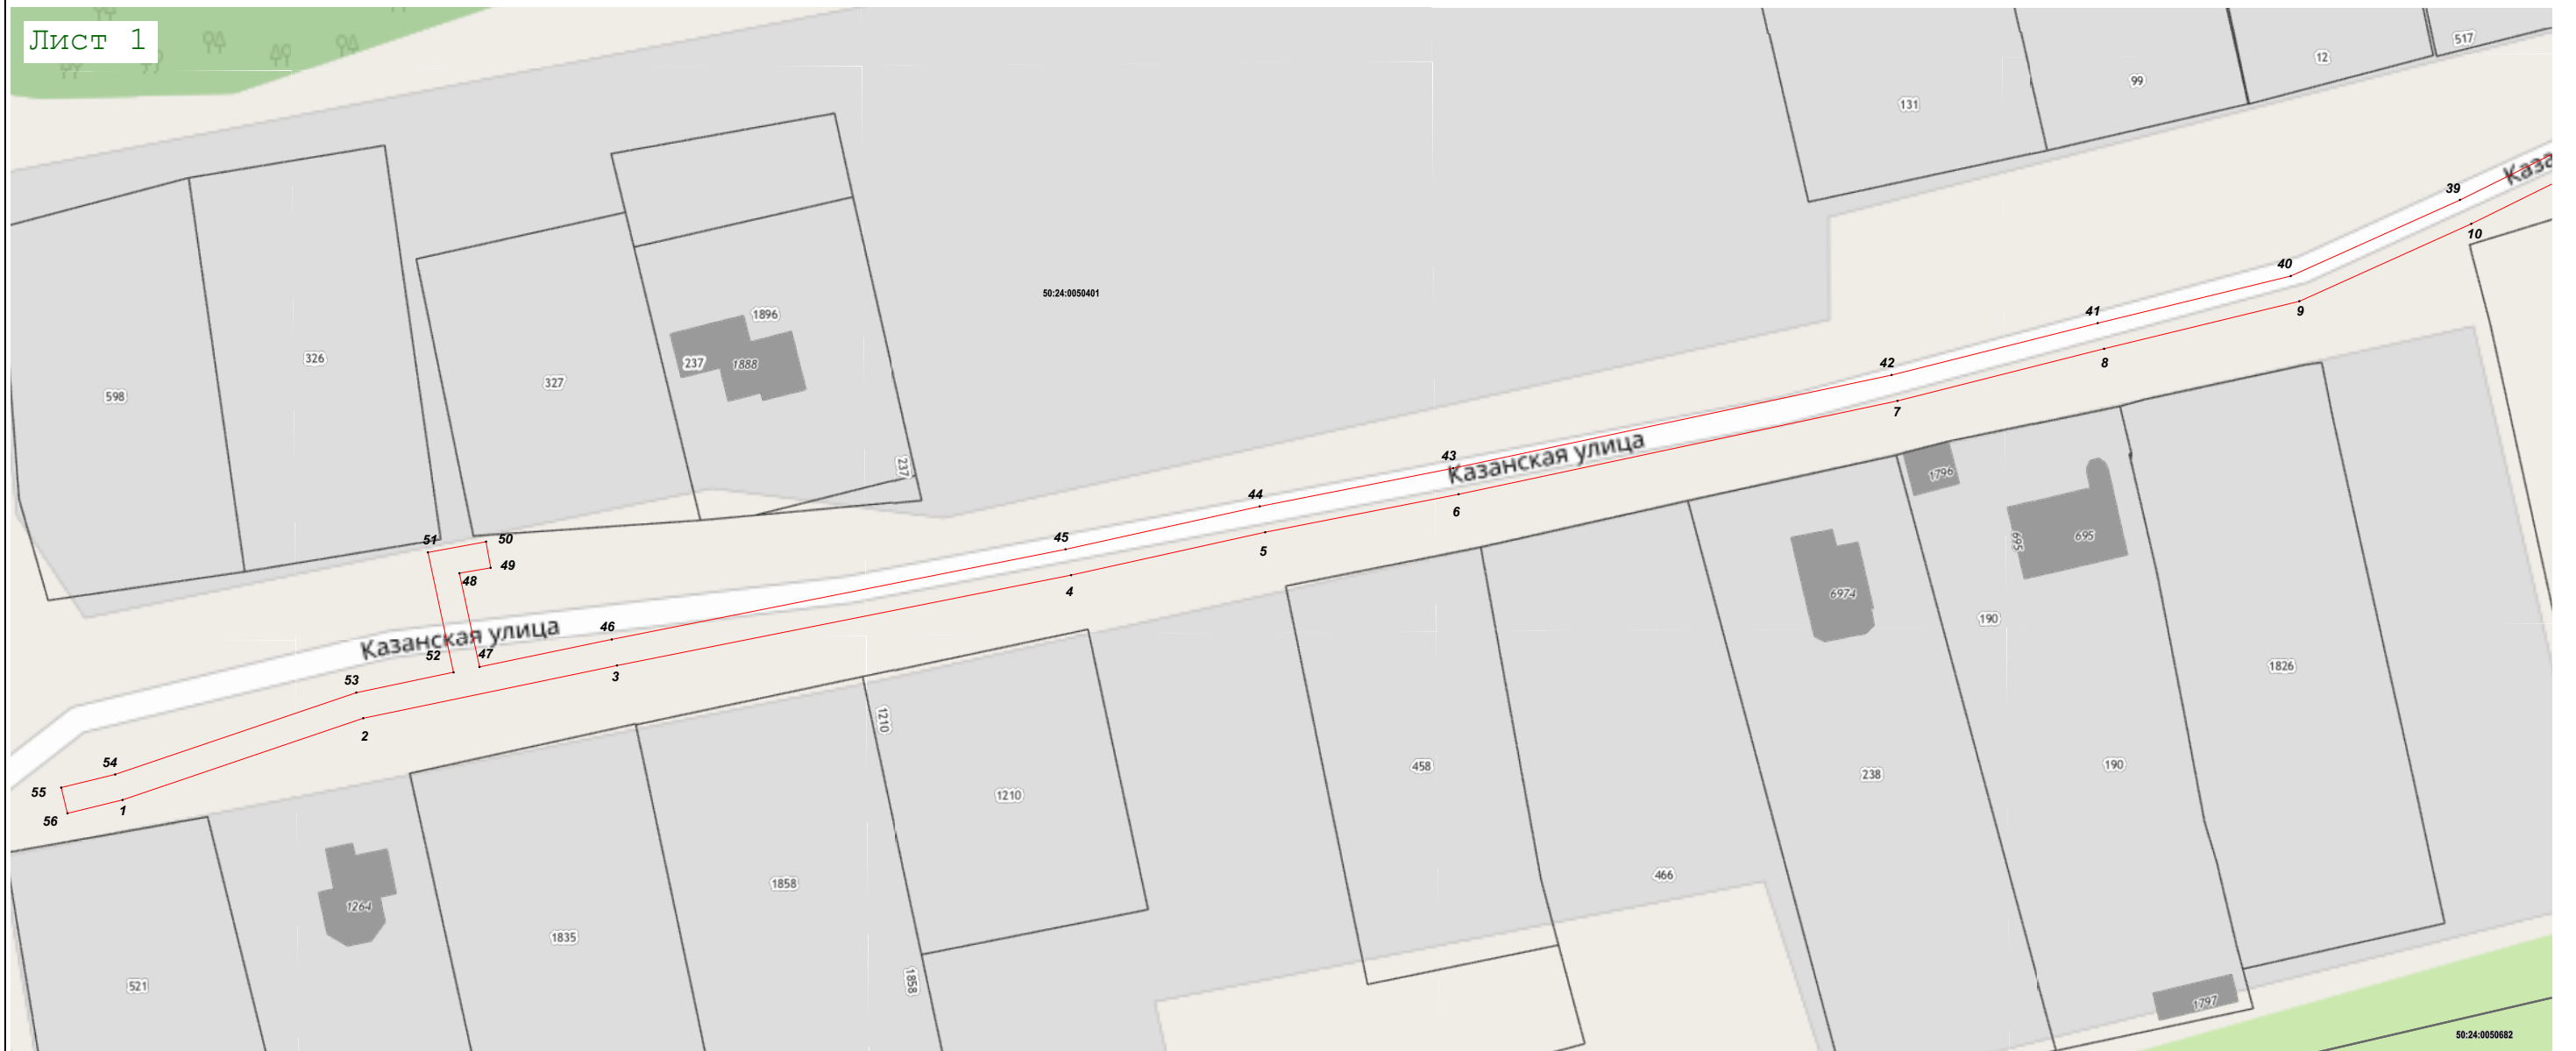

Масштаб 1:1 000

Используемые условные знаки и обозначения:

- 7 - характерная точка границы зоны
- (red line) - граница зоны
- (thin grey line) - граница земельного участка по сведениям ЕГРН
- (thick grey line) - граница кадастрового квартала по сведениям ЕГРН

Подпись _____ Дата « 18 » ноября 20 22 г.



Место для оттиска печати (при наличии) лица, составившего описание местоположения границ объекта

