

## ОПИСАНИЕ МЕСТОПОЛОЖЕНИЯ ГРАНИЦ

Публичный сервитут объекта «Сооружение - распределительный газопровод с ГРПБ», кадастровый номер  
50:24:0050401:1236

(наименование объекта, местоположение границ которого описано (далее - объект))

### Раздел 1

#### Сведения об объекте

№ п/п	Характеристики объекта	Описание характеристик
1	2	3
1	Местоположение объекта	Московская область, Орехово-Зуевский городской округ, Дровосеки д
2	Площадь объекта ± величина погрешности определения площади ( $P \pm \Delta P$ )	3 407 м <sup>2</sup> ± 20 м <sup>2</sup>
3	Иные характеристики объекта	Вид объекта реестра границ: Зона с особыми условиями использования территории Содержание ограничений использования объектов недвижимости в пределах зоны или территории: Публичный сервитут, для целей размещения линейных объектов системы газоснабжения, их неотъемлемых технологических частей. Срок установления 49 лет. Обладатель публичного сервитута: Акционерное Общество «Мособлгаз». Адрес: Московская обл, г. Одинцово, д. Раздоры, 1-й км Рублево-Успенского шоссе, д. 1, корп. Б. Электронная почта: info@mosoblgaz.ru

**Раздел 2**

**Сведения о местоположении границ объекта**

<b>1. Система координат</b> МСК-50, зона 1					
<b>2. Сведения о характерных точках границ объекта</b>					
Обозначение характерных точек границ	Координаты, м		Метод определения координат характерной точки	Средняя квадратическая погрешность положения характерной точки (Mt), м	Описание обозначения точки на местности (при наличии)
	X	Y			
1	2	3	4	5	6
1	477 026,33	1 469 655,60	Аналитический метод	0,10	—
2	477 029,51	1 469 665,61		0,10	
3	477 037,34	1 469 679,54		0,10	
4	477 042,58	1 469 687,37		0,10	
5	477 049,01	1 469 704,42		0,10	
6	477 048,00	1 469 704,66		0,10	
7	477 045,34	1 469 706,03		0,10	
8	477 043,85	1 469 707,35		0,10	
9	477 042,17	1 469 709,83		0,10	
10	477 041,30	1 469 712,69		0,10	
11	477 041,21	1 469 714,69		0,10	
12	477 041,44	1 469 716,37		0,10	
13	477 042,46	1 469 720,83		0,10	
14	477 043,56	1 469 723,61		0,10	
15	477 044,73	1 469 725,23		0,10	
16	477 046,20	1 469 726,59		0,10	
17	477 047,91	1 469 727,63		0,10	
18	477 049,79	1 469 728,30		0,10	
19	477 051,76	1 469 728,59		0,10	
20	477 053,76	1 469 728,49		0,10	
21	477 058,09	1 469 727,47		0,10	
22	477 059,91	1 469 726,64		0,10	
23	477 061,53	1 469 725,47		0,10	
24	477 062,89	1 469 724,01		0,10	
25	477 063,93	1 469 722,30		0,10	
26	477 064,60	1 469 720,42		0,10	
27	477 064,89	1 469 718,44		0,10	
28	477 064,78	1 469 716,44		0,10	
29	477 063,63	1 469 711,30		0,10	
30	477 062,99	1 469 709,40		0,10	
31	477 061,99	1 469 707,67		0,10	
32	477 060,67	1 469 706,18		0,10	
33	477 058,19	1 469 704,50		0,10	
34	477 056,31	1 469 703,82		0,10	
35	477 054,33	1 469 703,53		0,10	
36	477 053,00	1 469 703,65		0,10	
37	477 046,15	1 469 685,51		0,10	
38	477 040,76	1 469 677,44		0,10	
39	477 033,20	1 469 664,01		0,10	
40	477 029,29	1 469 651,69		0,10	
41	477 037,18	1 469 648,05		0,10	
42	477 050,31	1 469 643,78		0,10	
43	477 061,22	1 469 641,64		0,10	
44	477 095,77	1 469 637,52		0,10	
45	477 117,91	1 469 634,65		0,10	
46	477 125,04	1 469 628,04		0,10	
47	477 134,15	1 469 625,91		0,10	

**Раздел 2**

**Сведения о местоположении границ объекта**

<b>1</b>	<b>2</b>	<b>3</b>	<b>4</b>	<b>5</b>	<b>6</b>
48	477 143,03	1 469 624,46	Аналитический метод	0,10	—
49	477 170,85	1 469 618,12		0,10	
50	477 198,74	1 469 609,73		0,10	
51	477 214,42	1 469 602,12		0,10	
52	477 218,03	1 469 599,88		0,10	
53	477 232,72	1 469 590,01		0,10	
54	477 235,81	1 469 580,08		0,10	
55	477 238,85	1 469 572,15		0,10	
56	477 242,43	1 469 556,84		0,10	
57	477 243,23	1 469 547,54		0,10	
58	477 242,90	1 469 542,18		0,10	
59	477 242,15	1 469 536,93		0,10	
60	477 240,89	1 469 531,45		0,10	
61	477 239,55	1 469 526,50		0,10	
62	477 238,35	1 469 522,78		0,10	
63	477 238,07	1 469 521,58		0,10	
64	477 238,07	1 469 520,03		0,10	
65	477 238,35	1 469 519,13		0,10	
66	477 240,20	1 469 516,87		0,10	
67	477 247,03	1 469 513,43		0,10	
68	477 252,09	1 469 511,93		0,10	
69	477 258,15	1 469 510,90		0,10	
70	477 265,02	1 469 510,76		0,10	
71	477 297,74	1 469 512,46		0,10	
72	477 297,75	1 469 513,47		0,10	
73	477 317,51	1 469 513,32		0,10	
74	477 327,02	1 469 513,46		0,10	
75	477 346,27	1 469 514,47		0,10	
76	477 368,84	1 469 515,16		0,10	
77	477 425,17	1 469 516,30		0,10	
78	477 456,79	1 469 503,17		0,10	
79	477 478,84	1 469 493,50		0,10	
80	477 477,64	1 469 489,45		0,10	
81	477 485,46	1 469 461,37		0,10	
82	477 487,42	1 469 457,16		0,10	
83	477 489,93	1 469 453,64		0,10	
84	477 492,84	1 469 451,56		0,10	
85	477 515,21	1 469 445,88		0,10	
86	477 554,71	1 469 433,18		0,10	
87	477 550,61	1 469 414,23		0,10	
88	477 550,80	1 469 413,23		0,10	
89	477 553,37	1 469 411,79		0,10	
90	477 555,69	1 469 411,39		0,10	
91	477 555,01	1 469 407,44		0,10	
92	477 552,01	1 469 407,98		0,10	
93	477 547,23	1 469 410,65		0,10	
94	477 546,52	1 469 414,28		0,10	
95	477 550,03	1 469 430,48		0,10	
96	477 514,12	1 469 442,03		0,10	
97	477 491,11	1 469 447,87		0,10	
98	477 487,05	1 469 450,78		0,10	
99	477 483,95	1 469 455,13		0,10	
100	477 481,69	1 469 459,98		0,10	
101	477 473,50	1 469 489,47		0,10	
102	477 474,00	1 469 491,23		0,10	





Раздел 4  
План границ объекта



Масштаб 1:3 000

Используемые условные знаки и обозначения:


- 7 - характерная точка границы зоны
- - граница зоны
- - граница земельного участка по сведениям ЕГРН
- - граница кадастрового квартала по сведениям ЕГРН

Подпись \_\_\_\_\_ Дата « 18 » ноября 20 22 г.

Место для оттиска печати (при наличии) лица, составившего описание местоположения границ объекта



Раздел 4  
План границ объекта

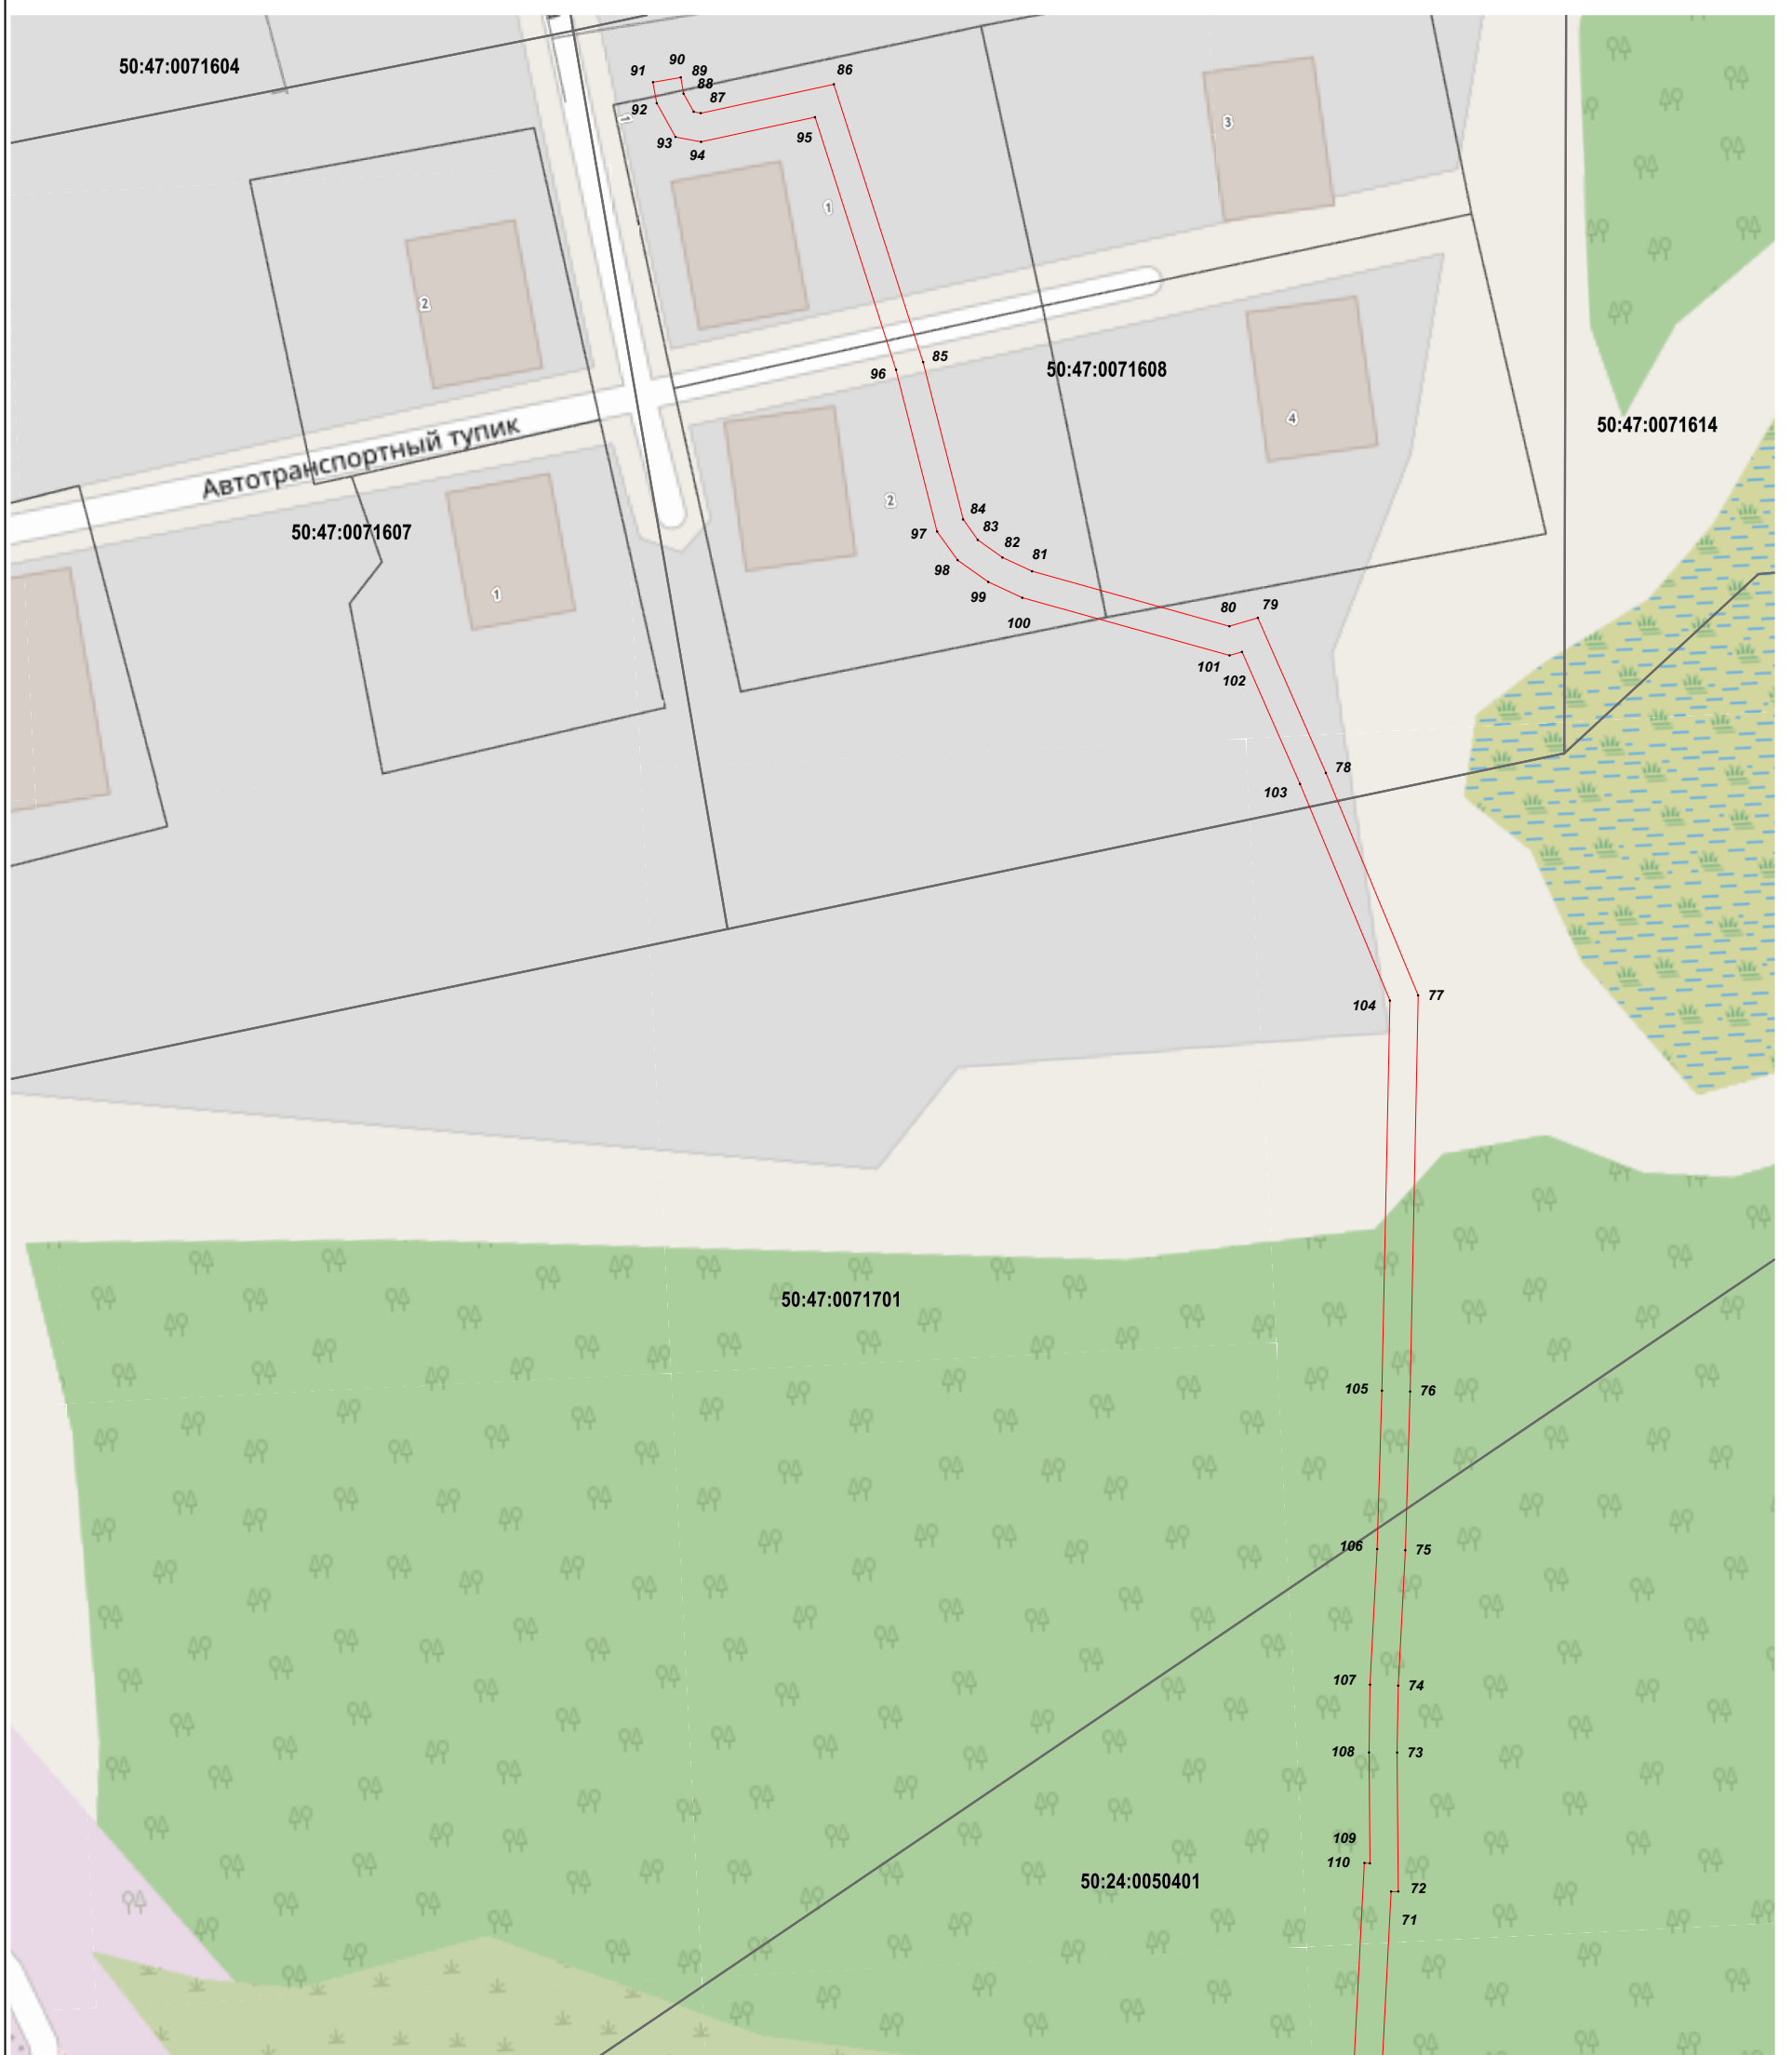

Масштаб 1:1 000

Используемые условные знаки и обозначения:

- 7 - характерная точка границы зоны
- (red line) - граница зоны
- (thin grey line) - граница земельного участка по сведениям ЕГРН
- (thick grey line) - граница кадастрового квартала по сведениям ЕГРН

Подпись \_\_\_\_\_ Дата « 18 » ноября 20 22 г.



Место для оттиска печати (при наличии) лица, составившего описание местоположения границ объекта



Раздел 4  
План границ объекта

Лист 2



Масштаб 1:1 000

Используемые условные знаки и обозначения:

- 7 - характерная точка границы зоны
- (red line) - граница зоны
- (thin grey line) - граница земельного участка по сведениям ЕГРН
- (thick grey line) - граница кадастрового квартала по сведениям ЕГРН

Подпись \_\_\_\_\_ Дата « 18 » ноября 20 22 г.



Место для оттиска печати (при наличии) лица, составившего описание местоположения границ объекта