

**ОПИСАНИЕ МЕСТОПОЛОЖЕНИЯ ГРАНИЦ****Публичный сервитут объекта «Газопровод», кадастровый номер 50:24:0000000:15828**

(наименование объекта, местоположение границ которого описано (далее - объект))

**Раздел 1****Сведения об объекте**

<b>№ п/п</b>	<b>Характеристики объекта</b>	<b>Описание характеристик</b>
<b>1</b>	<b>2</b>	<b>3</b>
1	Местоположение объекта	Московская область, Орехово-Зуевский городской округ, д.Трусово
2	Площадь объекта ± величина погрешности определения площади ( $P \pm \Delta P$ )	1 631 м <sup>2</sup> ± 14 м <sup>2</sup>
3	Иные характеристики объекта	Вид объекта реестра границ: Зона с особыми условиями использования территории Содержание ограничений использования объектов недвижимости в пределах зоны или территории: Публичный сервитут, для целей размещения линейных объектов системы газоснабжения, их неотъемлемых технологических частей. Срок установления 49 лет. Обладатель публичного сервитута: Акционерное Общество «Мособлгаз». Адрес: Московская обл, г. Одинцово, д. Раздоры, 1-й км Рублево-Успенского шоссе, д. 1, корп. Б. Электронная почта: info@mosoblgaz.ru

**Раздел 2**


**Сведения о местоположении границ объекта**

<b>1. Система координат</b> МСК-50, зона 2					
<b>2. Сведения о характерных точках границ объекта</b>					
Обозначение характерных точек границ	Координаты, м		Метод определения координат характерной точки	Средняя квадратическая погрешность положения характерной точки (Mt), м	Описание обозначения точки на местности (при наличии)
	X	Y			
1	2	3	4	5	6
1	483 116,36	2 279 676,01	Аналитический метод	0,10	—
2	483 116,97	2 279 677,92		0,10	
3	483 117,94	2 279 679,66		0,10	
4	483 119,24	2 279 681,18		0,10	
5	483 120,82	2 279 682,41		0,10	
6	483 122,60	2 279 683,30		0,10	
7	483 124,53	2 279 683,82		0,10	
8	483 126,53	2 279 683,94		0,10	
9	483 128,21	2 279 683,73		0,10	
10	483 130,35	2 279 683,23		0,10	
11	483 132,19	2 279 682,44		0,10	
12	483 133,83	2 279 681,30		0,10	
13	483 135,21	2 279 679,85		0,10	
14	483 136,27	2 279 678,16		0,10	
15	483 136,98	2 279 676,30		0,10	
16	483 137,30	2 279 674,33		0,10	
17	483 137,23	2 279 672,33		0,10	
18	483 252,80	2 279 647,02		0,10	
19	483 249,16	2 279 630,93		0,10	
20	483 304,63	2 279 600,35		0,10	
21	483 355,52	2 279 573,62		0,10	
22	483 333,52	2 279 501,76		0,10	
23	483 329,70	2 279 502,93		0,10	
24	483 350,72	2 279 571,62		0,10	
25	483 302,73	2 279 596,83		0,10	
26	483 244,60	2 279 628,88		0,10	
27	483 248,02	2 279 644,01		0,10	
28	483 136,33	2 279 668,91		0,10	
29	483 135,36	2 279 667,16		0,10	
30	483 134,06	2 279 665,64		0,10	
31	483 132,48	2 279 664,42		0,10	
32	483 130,70	2 279 663,52		0,10	
33	483 128,77	2 279 663,01		0,10	
34	483 126,77	2 279 662,88		0,10	
35	483 125,09	2 279 663,09		0,10	
36	483 123,91	2 279 663,34		0,10	
37	483 122,01	2 279 663,94		0,10	
38	483 120,26	2 279 664,91		0,10	
39	483 118,75	2 279 666,21		0,10	
40	483 117,52	2 279 667,79		0,10	
41	483 116,62	2 279 669,57		0,10	
42	483 116,11	2 279 671,50		0,10	
43	483 115,98	2 279 673,50		0,10	
1	483 116,36	2 279 676,01	0,10		
<b>3. Сведения о характерных точках части (частей) границы объекта</b>					
1	2	3	4	5	6
—	—	—	—	—	—



Раздел 4  
План границ объекта

Лист 1

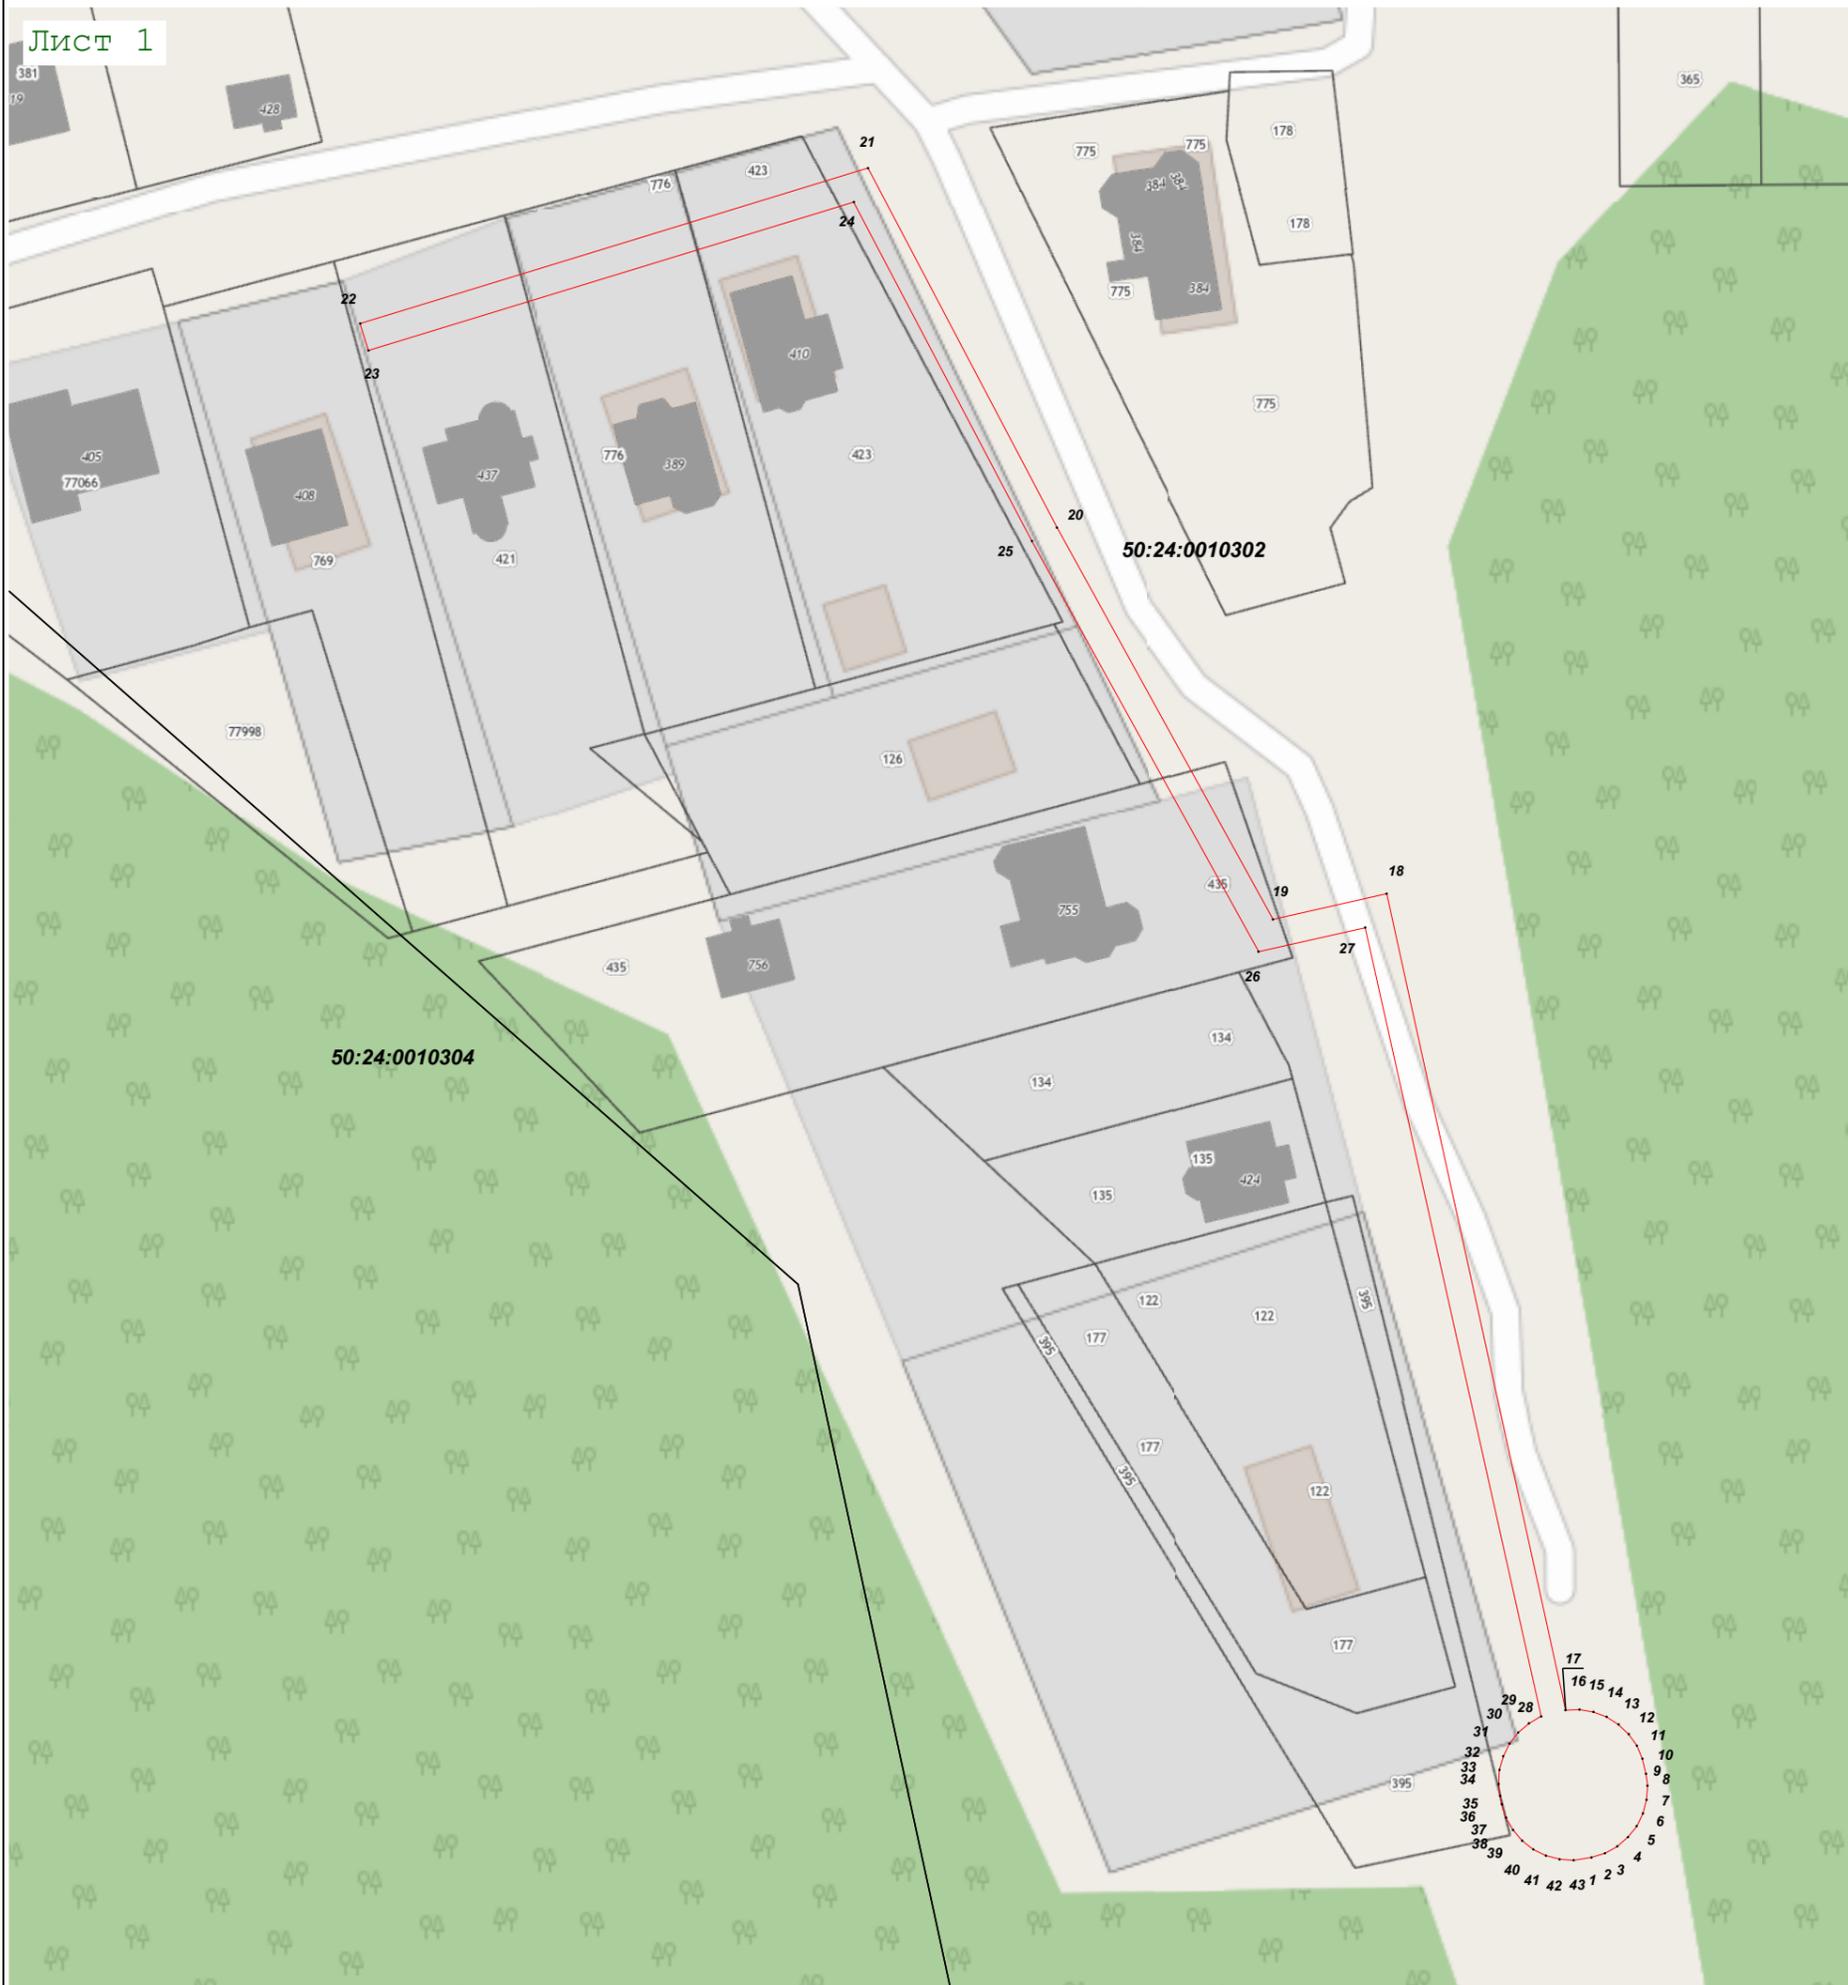

Масштаб 1:1 000

Используемые условные знаки и обозначения:

- 7 - характерная точка границы зоны
- - граница зоны
- (red line) - граница зоны
- (thin grey line) - граница земельного участка по сведениям ЕГРН
- (thick grey line) - граница кадастрового квартала по сведениям ЕГРН

Подпись \_\_\_\_\_ Дата « 13 » декабря 20 22 г.

Место для оттиска печати (при наличии) лица, составившего описание местоположения границ объекта

