


Схема размещения объекта на земельном участке полосы отвода автомобильной дороги

Объект: Распределительный газопровод низкого давления P≤0,005 МПа

Местоположение/кадастровый №: Московская область, городской округ Ликино-Дулёво

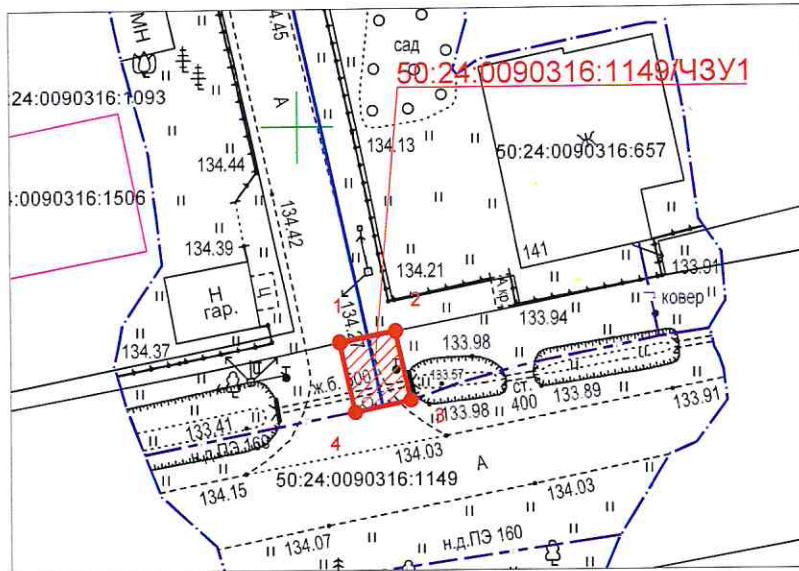

Масштаб 1:500
Система координат: МСК-50, зона 2

Условный номер земельного участка 50:24:0090316:1149/ЧЗУ1		
Площадь земельного участка 20 м ²		
Обозначение характерных точек границ	Координаты, м	
	X	Y
1	444135.09	2285552.87
2	444135.84	2285556.79
3	444131.04	2285557.85
4	444130.18	2285553.95
1	444135.09	2285552.87

Условные обозначения:

- Испрашиваемый земельный участок
- Кадастровый номер земельного участка 50:00:0000000:00
- Характерная точка границы
- Границы существующих земельных участков согласно сведений ЕГРН
- Ось проектируемого газопровода



Подготовила: Вергунова Д.В.

