

ОПИСАНИЕ МЕСТОПОЛОЖЕНИЯ ГРАНИЦ

Зона публичного сервитута объекта «Газопровод высокого давления к п.Хвойный с последующей газификацией» Орехово-Зуевского городского округа Московской области, являющегося частью земельного участка с кадастровым номером 50:24:0000000:76618, 50:24:0060833:405, 50:24:0060833:407, 50:24:0060833:3

(наименование объекта, местоположение границ которого описано (далее - объект)

Раздел 1

| Сведения об объекте | | |
|---------------------|---|--|
| № п/п | Характеристики объекта | Описание характеристик |
| 1 | 2 | 3 |
| 1 | Местоположение объекта | Московская область, Орехово-Зуевский г.о., п Хвойный |
| 2 | Площадь объекта ± величина погрешности определения площади ($P \pm \Delta P$) | 2 065 м ² ± 16 м ² |
| 3 | Иные характеристики объекта | Вид объекта реестра границ: Зона с особыми условиями использования территории Содержание ограничений использования объектов недвижимости в пределах зоны или территории: Публичный сервитут в целях - п.1. ст. 39.37 - размещение линейных объектов системы газоснабжения. Назначение сооружения - «Газопровод высокого давления к п.Хвойный с последующей газификацией» Орехово-Зуевского городского округа Московской области. Срок установления 10 лет. |

Раздел 2

Сведения о местоположении границ объекта

| 1. Система координат МСК-50, зона 2 | | | | | |
|--|---------------|--------------|---|---|---|
| 2. Сведения о характерных точках границ объекта | | | | | |
| Обозначение характерных точек границ | Координаты, м | | Метод определения координат характерной точки | Средняя квадратическая погрешность положения характерной точки (Mt), м | Описание обозначения точки на местности (при наличии) |
| | X | Y | | | |
| 1 | 2 | 3 | 4 | 5 | 6 |
| контур 1 | | | | | |
| 1 | 449 774,79 | 2 290 452,15 | Аналитический метод | 0,10 | закрепление отсутствует |
| 2 | 449 769,46 | 2 290 449,81 | | 0,10 | |
| 3 | 449 776,85 | 2 290 431,21 | | 0,10 | |
| 4 | 449 781,90 | 2 290 433,43 | | 0,10 | |
| 1 | 449 774,79 | 2 290 452,15 | | 0,10 | |
| контур 2 | | | | | |
| 1 | 449 681,35 | 2 290 637,93 | Аналитический метод | 0,10 | закрепление отсутствует |
| 2 | 449 681,63 | 2 290 631,94 | | 0,10 | |
| 3 | 449 689,19 | 2 290 632,29 | | 0,10 | |
| 4 | 449 694,62 | 2 290 633,62 | | 0,10 | |
| 5 | 449 705,87 | 2 290 639,15 | | 0,10 | |
| 6 | 449 726,61 | 2 290 638,69 | | 0,10 | |
| 7 | 449 746,97 | 2 290 633,66 | | 0,10 | |
| 8 | 449 756,74 | 2 290 633,11 | | 0,10 | |
| 9 | 449 758,01 | 2 290 633,00 | | 0,10 | |
| 10 | 449 759,23 | 2 290 632,64 | | 0,10 | |
| 11 | 449 760,35 | 2 290 632,04 | | 0,10 | |
| 12 | 449 761,33 | 2 290 631,22 | | 0,10 | |
| 13 | 449 762,12 | 2 290 630,21 | | 0,10 | |
| 14 | 449 762,68 | 2 290 629,07 | | 0,10 | |
| 15 | 449 763,00 | 2 290 627,84 | | 0,10 | |
| 16 | 449 763,06 | 2 290 626,57 | | 0,10 | |
| 17 | 449 763,37 | 2 290 615,08 | | 0,10 | |
| 18 | 449 763,82 | 2 290 589,01 | | 0,10 | |
| 19 | 449 762,14 | 2 290 585,45 | | 0,10 | |


Раздел 2

| Сведения о местоположении границ объекта | | | | | |
|---|------------|--------------|---------------------|----------|----------------------------|
| 1 | 2 | 3 | 4 | 5 | 6 |
| 20 | 449 762,16 | 2 290 582,53 | Аналитический метод | 0,10 | закрепление отсутствует |
| 21 | 449 764,30 | 2 290 578,78 | | 0,10 | |
| 22 | 449 767,26 | 2 290 483,20 | | 0,10 | |
| 23 | 449 763,56 | 2 290 467,10 | | 0,10 | |
| 24 | 449 764,82 | 2 290 461,86 | | 0,10 | |
| 25 | 449 771,18 | 2 290 464,65 | | 0,10 | |
| 26 | 449 770,90 | 2 290 467,02 | | 0,10 | |
| 27 | 449 773,44 | 2 290 482,54 | | 0,10 | |
| 28 | 449 770,33 | 2 290 581,59 | | 0,10 | |
| 29 | 449 779,34 | 2 290 581,90 | | 0,10 | |
| 30 | 449 779,99 | 2 290 582,90 | | 0,10 | |
| 31 | 449 791,86 | 2 290 583,41 | | 0,10 | |
| 32 | 449 792,01 | 2 290 577,13 | | 0,10 | |
| 33 | 449 798,00 | 2 290 577,32 | | 0,10 | |
| 34 | 449 797,71 | 2 290 587,69 | | 0,10 | |
| 35 | 449 770,15 | 2 290 587,08 | | 0,10 | |
| 36 | 449 769,38 | 2 290 623,98 | | 0,10 | |
| 37 | 449 790,92 | 2 290 624,11 | | 0,10 | |
| 38 | 449 790,86 | 2 290 616,89 | | 0,10 | |
| 39 | 449 796,83 | 2 290 617,02 | | 0,10 | |
| 40 | 449 796,75 | 2 290 628,92 | | 0,10 | |
| 41 | 449 769,08 | 2 290 628,74 | | 0,10 | |
| 42 | 449 768,51 | 2 290 630,81 | | 0,10 | |
| 43 | 449 767,60 | 2 290 632,77 | | 0,10 | |
| 44 | 449 766,39 | 2 290 634,54 | | 0,10 | |
| 45 | 449 764,90 | 2 290 636,09 | | 0,10 | |
| 46 | 449 763,17 | 2 290 637,38 | | 0,10 | |
| 47 | 449 761,26 | 2 290 638,36 | | 0,10 | |
| 48 | 449 759,21 | 2 290 639,02 | | 0,10 | |

Раздел 2

| Сведения о местоположении границ объекта | | | | | |
|--|------------|--------------|---------------------|----------|----------------------------|
| 1 | 2 | 3 | 4 | 5 | 6 |
| 49 | 449 757,08 | 2 290 639,32 | Аналитический метод | 0,10 | закрепление отсутствует |
| 50 | 449 747,73 | 2 290 640,00 | | 0,10 | |
| 51 | 449 726,89 | 2 290 645,23 | | 0,10 | |
| 52 | 449 704,00 | 2 290 645,20 | | 0,10 | |
| 53 | 449 688,91 | 2 290 638,28 | | 0,10 | |
| 1 | 449 681,35 | 2 290 637,93 | | 0,10 | |
| 3. Сведения о характерных точках части (частей) границы объекта | | | | | |
| 1 | 2 | 3 | 4 | 5 | 6 |
| — | — | — | — | — | — |

Раздел 4
План границ объекта

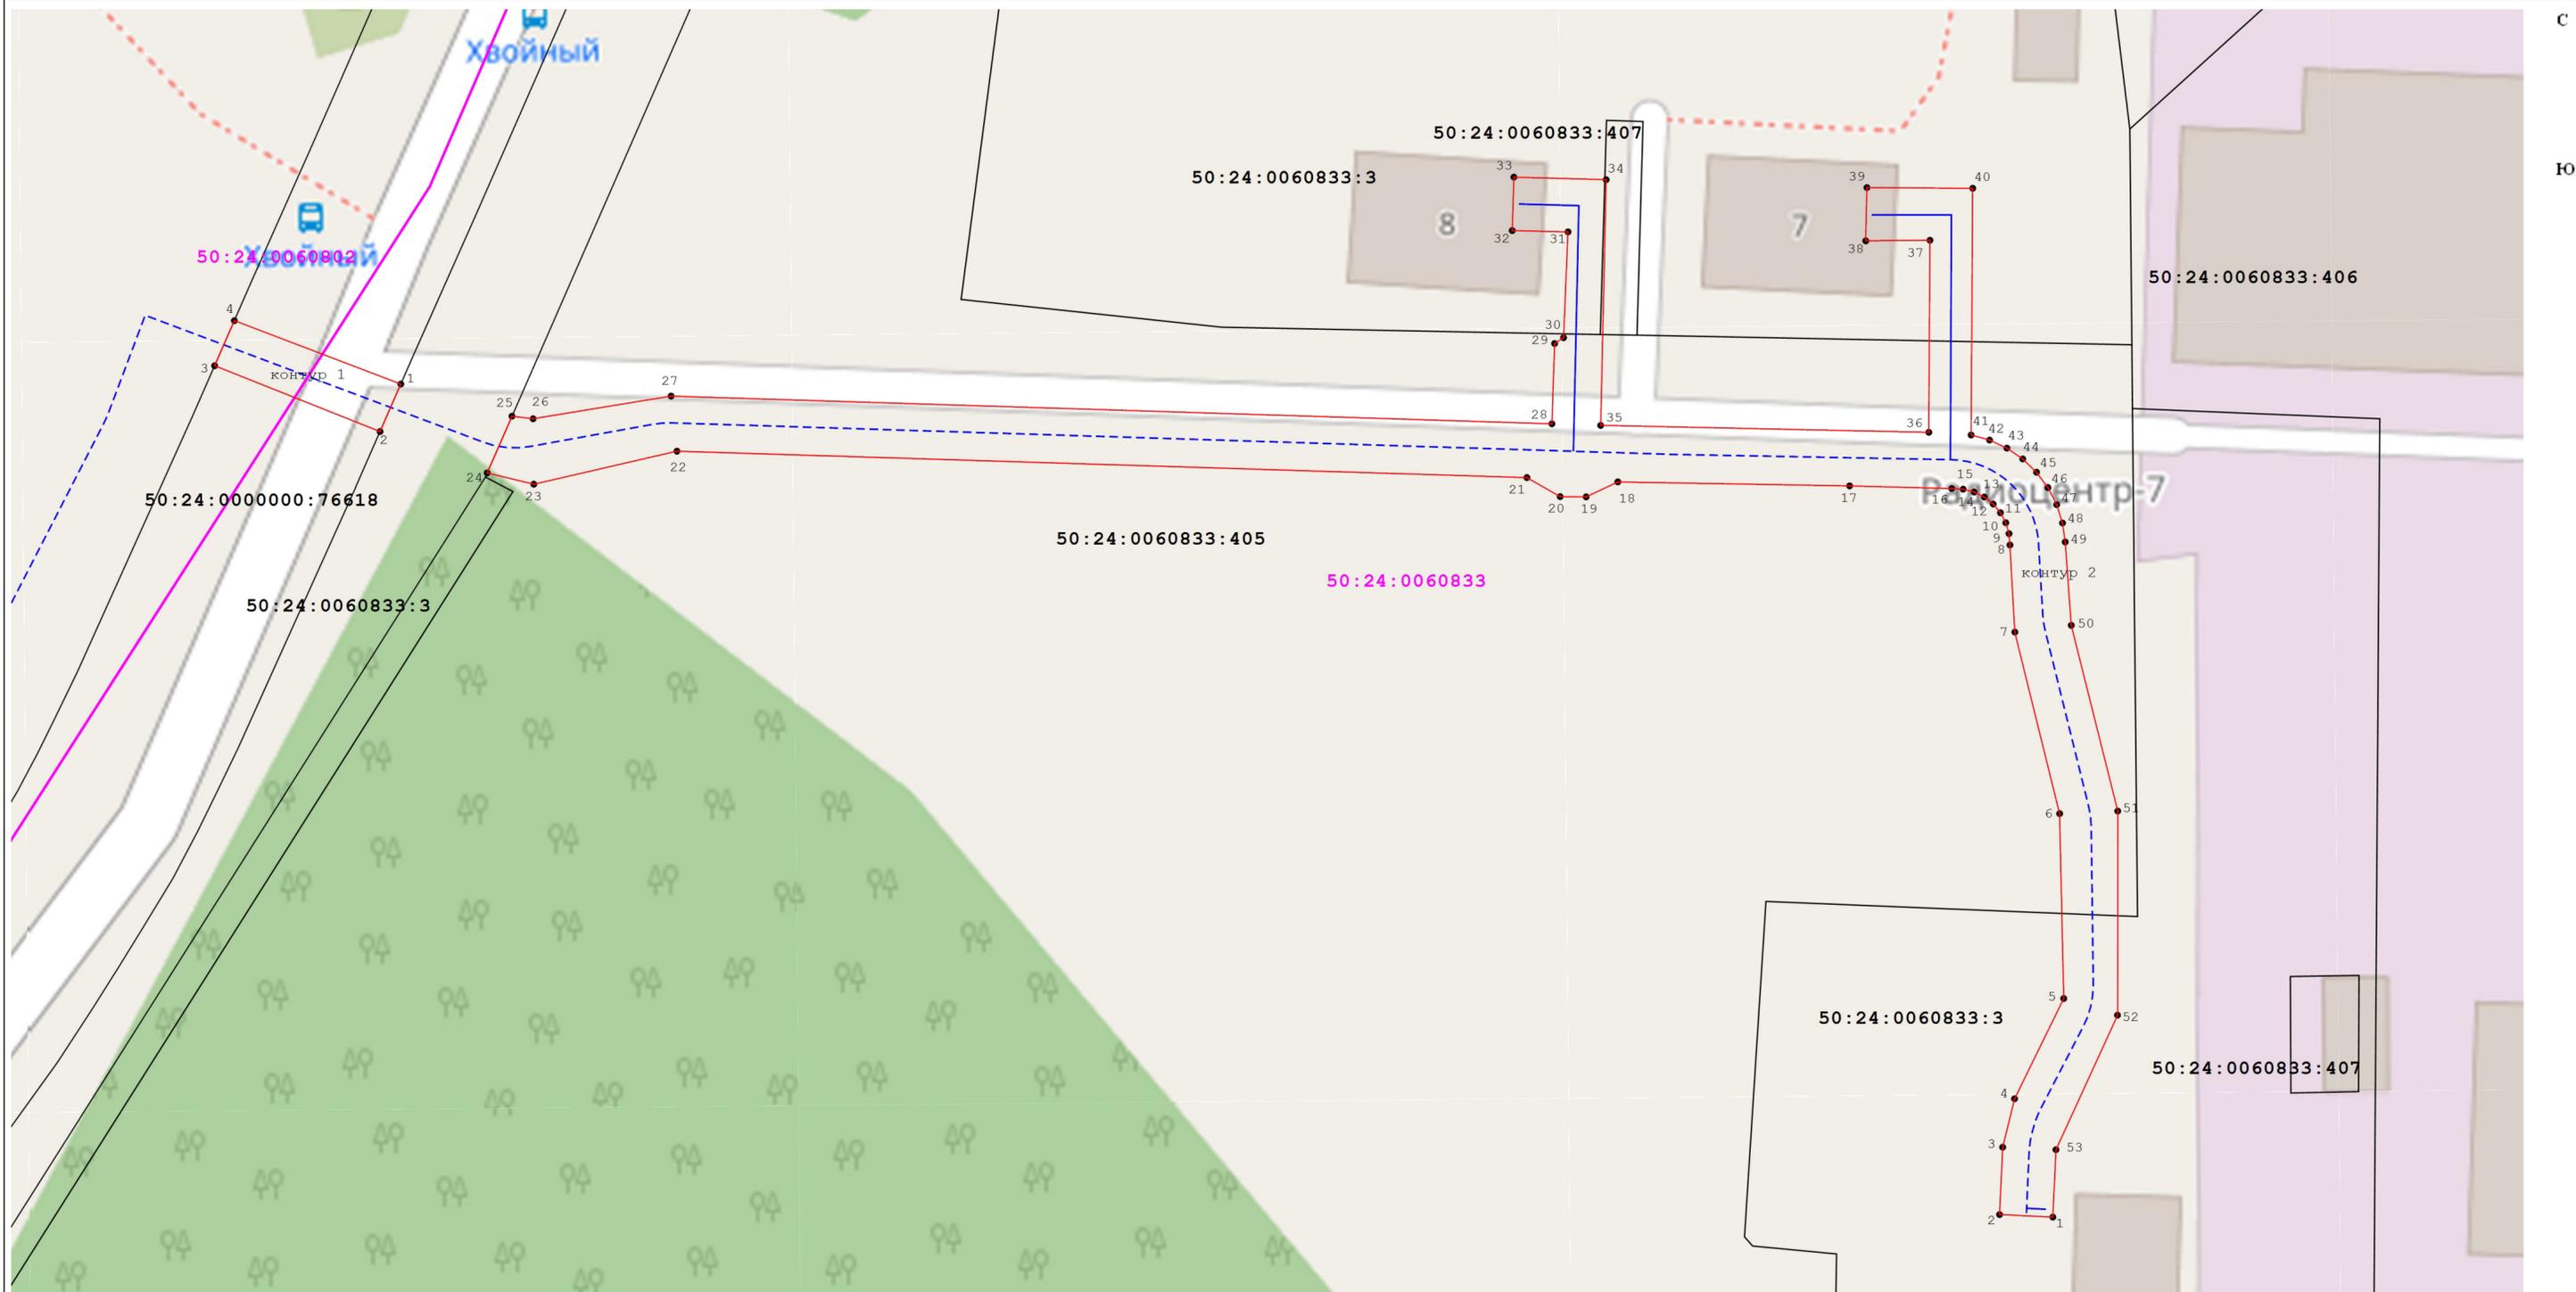

Масштаб 1:500

Используемые условные знаки и обозначения:

- 50:24:0060833 - обозначение кадастрового квартала;
- - граница кадастрового квартала;
- - часть границы, сведения ЕГРН о которой позволяют однозначно определить ее положение на местности;
- - - - проектируемый газопровод;
- 50:24:0060833:406 - обозначение земельного участка, сведения о котором содержатся в ЕГРН;
- 50:24:0060833:3 - обозначение земельного участка в отношении которого испрашивается публичный сервитут;
- 1 - характерная точка границ публичного сервитута;
- - границы публичного сервитута.