








Раздел 4
План границ объекта

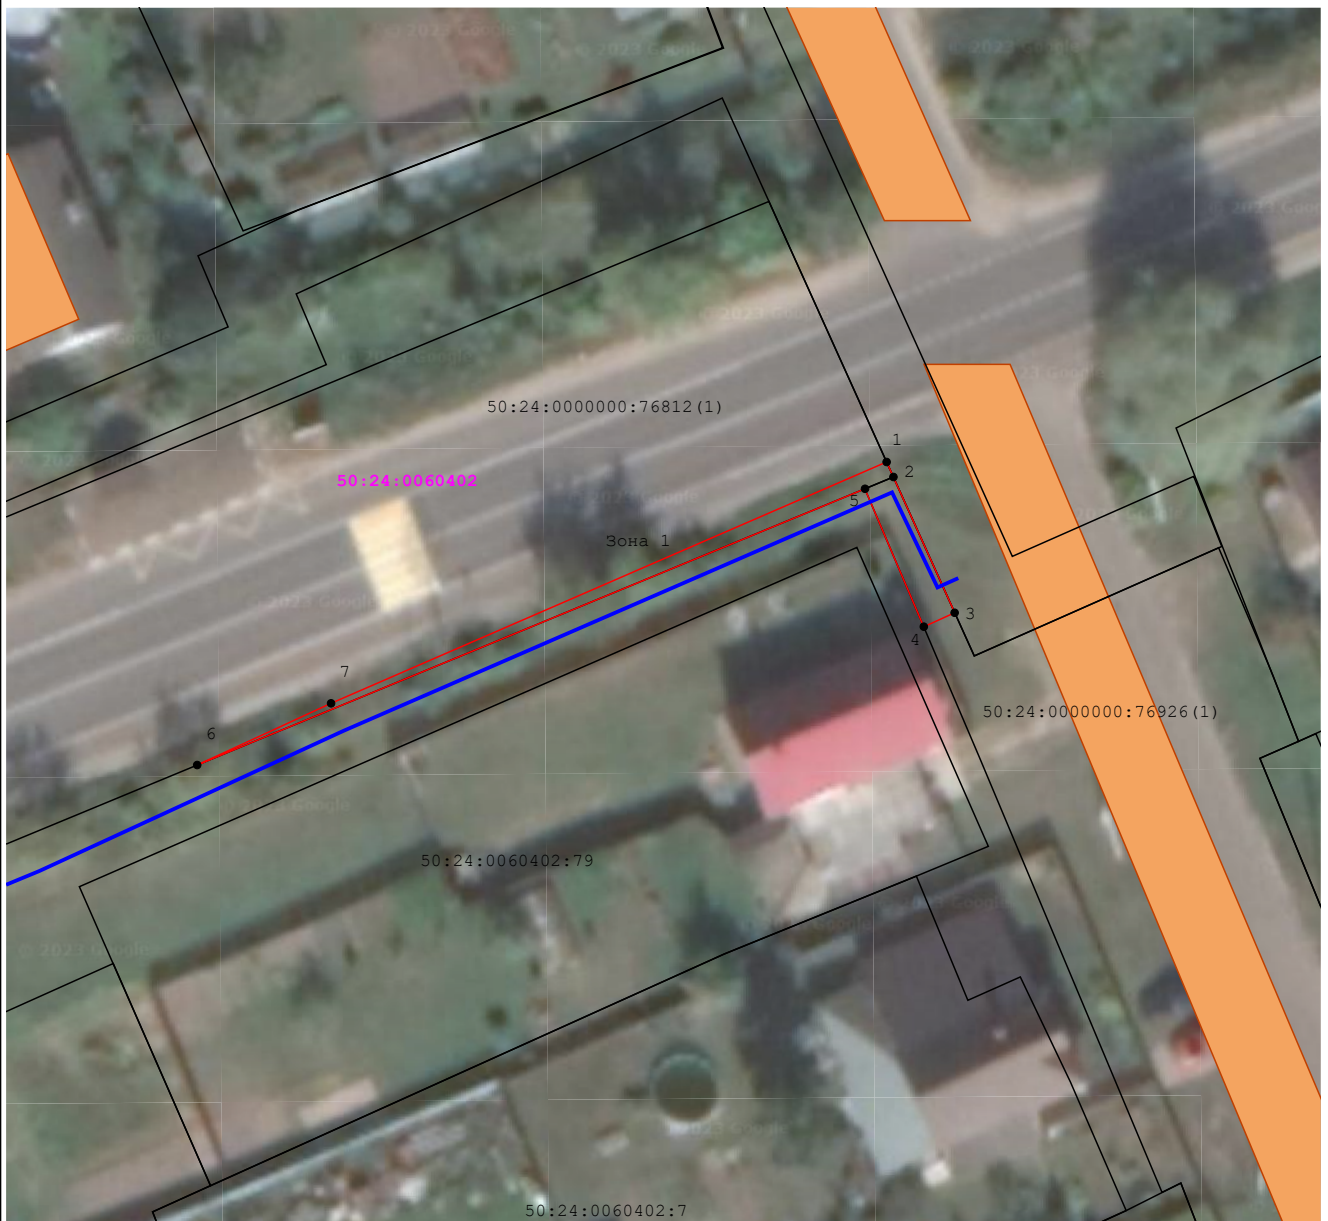

Масштаб 1:500

Используемые условные знаки и обозначения:

-  - Существующие земельные участки по сведениям ЕГРН
-  - Границы публичного сервитута
-  - Характерная точка границ публичного сервитута
-  - Кадастровый номер земельного участка
-  - Проектное местоположение инженерного сооружения
-  - Обозначение кадастрового квартала

Подпись _____



Дата « 28 » марта 20 23 г.

Место для оттиска печати (при наличии) лица, составившего описание местоположения границ объекта