

ОПИСАНИЕ МЕСТОПОЛОЖЕНИЯ ГРАНИЦ

Публичный сервитут объекта «Объект газового хозяйства - подземный газопровод низкого давления, протяженностью 314,25 п.м», кадастровый номер 50:24:0000000:70993

(наименование объекта, местоположение границ которого описано (далее - объект))

Раздел 1

Сведения об объекте


№ п/п	Характеристики объекта	Описание характеристик
1	2	3
1	Местоположение объекта	Московская область, Орехово-Зуевский городской округ, Демихово д
2	Площадь объекта ± величина погрешности определения площади ($P \pm \Delta P$)	1 203 м ² ± 12 м ²
3	Иные характеристики объекта	Вид объекта реестра границ: Зона с особыми условиями использования территории Вид объекта по документу: Публичный сервитут объекта «Объект газового хозяйства - подземный газопровод низкого давления, протяженностью 314,25 п.м», кадастровый номер 50:24:0000000:70993 Содержание ограничений использования объектов недвижимости в пределах зоны или территории: Публичный сервитут, для целей размещения линейных объектов системы газоснабжения, их неотъемлемых технологических частей. Срок установления 49 лет. Обладатель публичного сервитута: Акционерное Общество «Мособлгаз». Адрес: Московская обл, г. Одинцово, д. Раздоры, 1-й км Рублево-Успенского шоссе, д. 1, корп. Б. Электронная почта: info@mosoblgaz.ru

Раздел 2

Сведения о местоположении границ объекта

1. Система координат МСК-50, зона 2					
2. Сведения о характерных точках границ объекта					
Обозначение характерных точек границ	Координаты, м		Метод определения координат характерной точки	Средняя квадратическая погрешность положения характерной точки (Mt), м	Описание обозначения точки на местности (при наличии)
	X	Y			
1	2	3	4	5	6
1	473 067,47	2 274 316,75	Аналитический метод	0,10	—
2	473 071,43	2 274 316,13		0,10	
3	473 071,46	2 274 316,38		0,10	
4	473 137,01	2 274 305,53		0,10	
5	473 137,66	2 274 309,47		0,10	
6	473 072,09	2 274 320,33		0,10	
7	473 087,64	2 274 416,82		0,10	
8	473 114,14	2 274 470,49		0,10	
9	473 135,04	2 274 504,32		0,10	
10	473 146,04	2 274 512,73		0,10	
11	473 162,35	2 274 512,59		0,10	
12	473 162,38	2 274 516,59		0,10	
13	473 144,70	2 274 516,74		0,10	
14	473 132,03	2 274 507,05		0,10	
15	473 110,64	2 274 472,43		0,10	
16	473 083,79	2 274 418,05		0,10	
1	473 067,47	2 274 316,75		0,10	
3. Сведения о характерных точках части (частей) границы объекта					
1	2	3	4	5	6
—	—	—	—	—	—

Раздел 4
План границ объекта

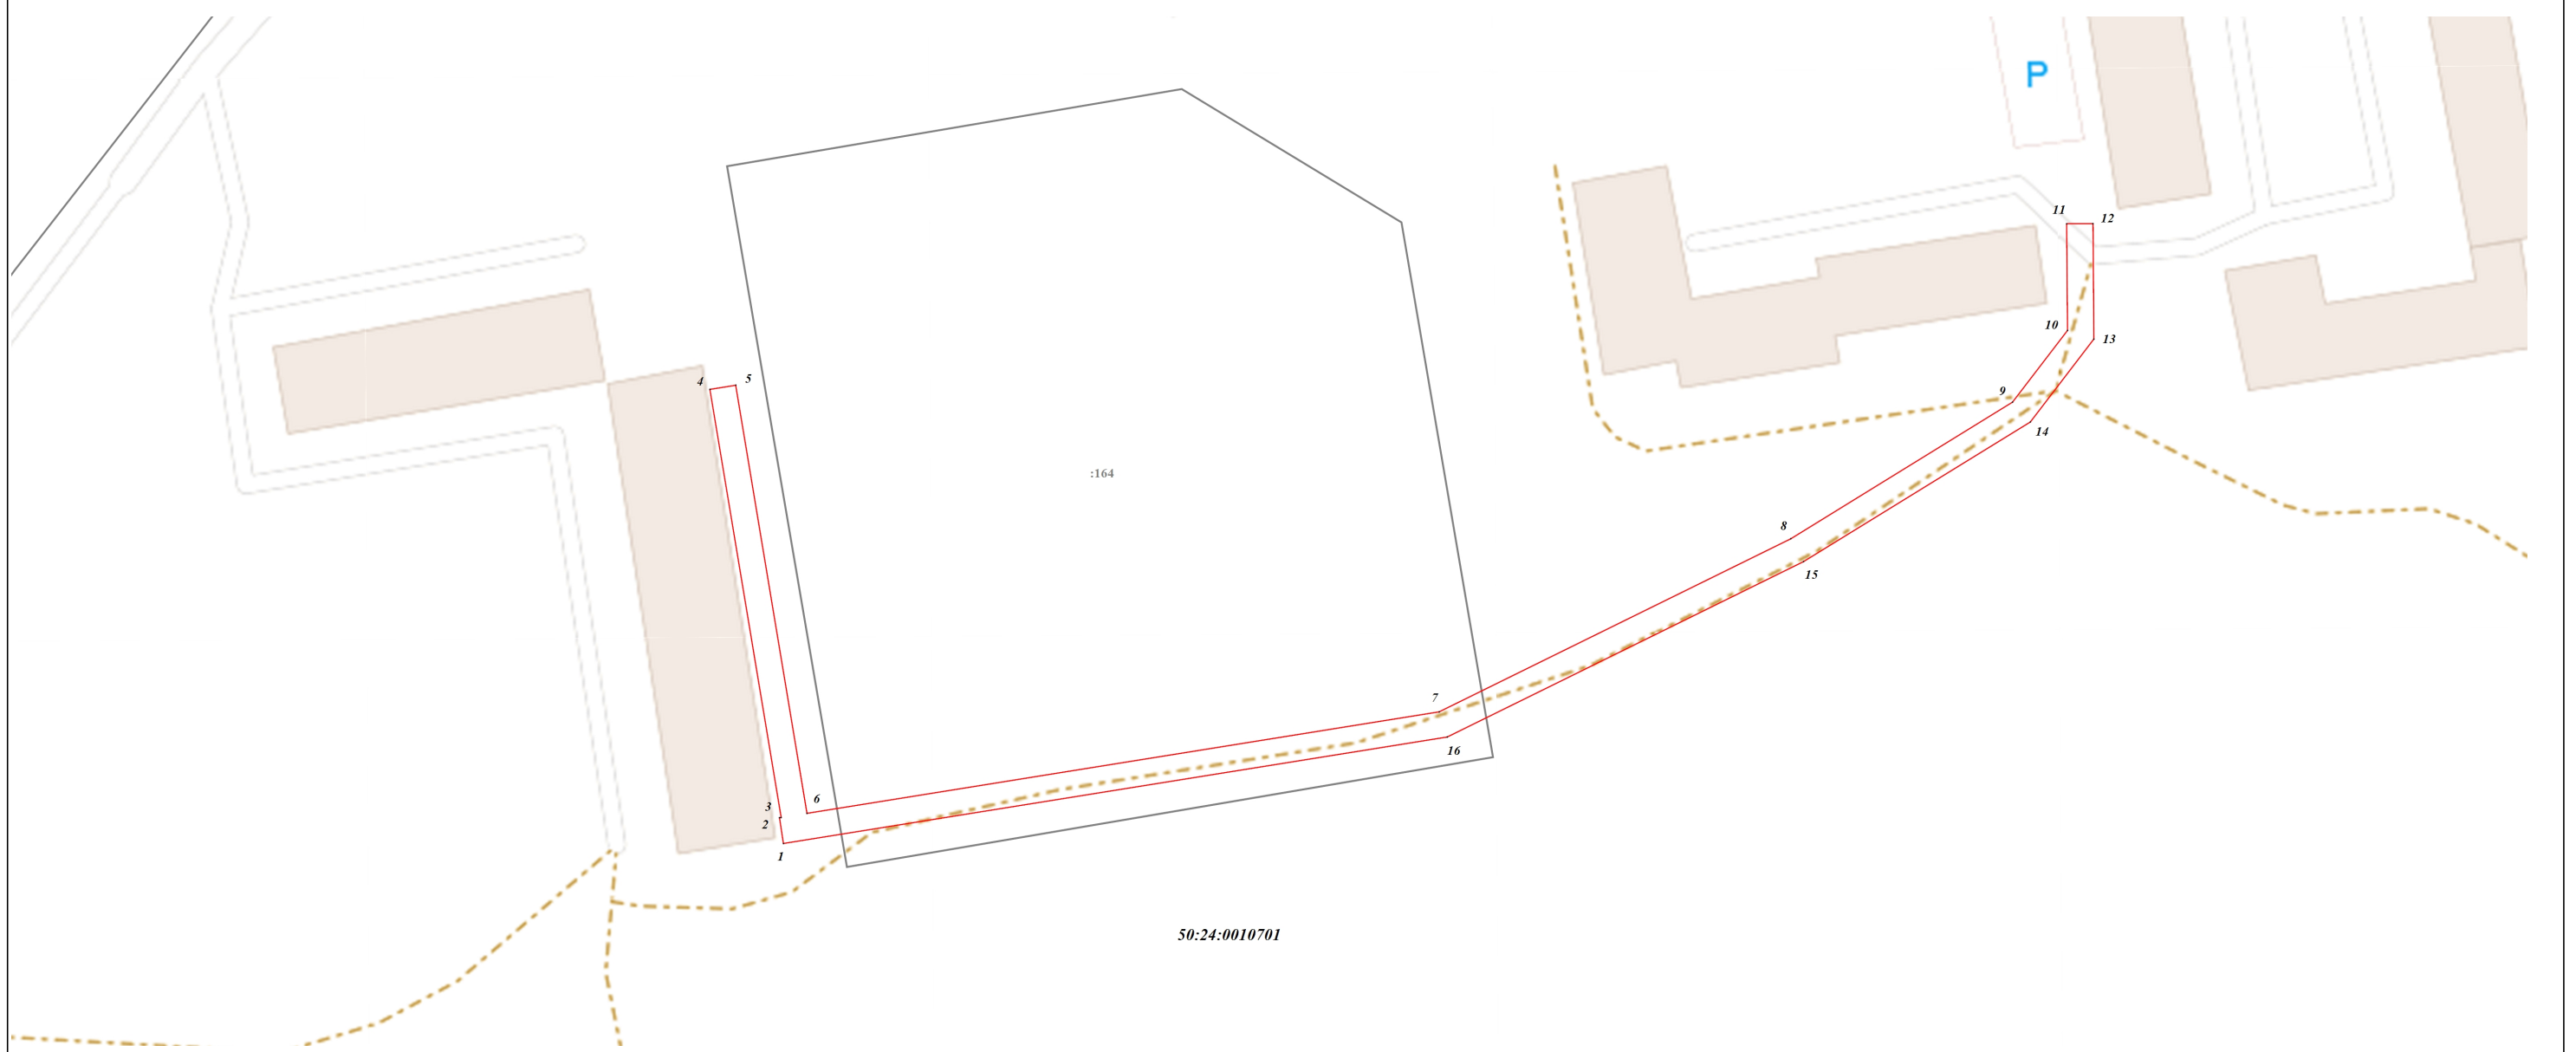

Масштаб 1:1 000

Используемые условные знаки и обозначения:

- .1** - характерная точка границы зоны
- (red line) - граница зоны
- (grey line) - граница земельного участка по сведениям ЕГРН
- (black line) - граница кадастрового квартала по сведениям ЕГРН

Подпись _____ Дата « 11 » мая 20 23 г.

Место для оттиска печати (при наличии) лица, составившего описание местоположения границ объекта

