

**ОПИСАНИЕ МЕСТОПОЛОЖЕНИЯ ГРАНИЦ**  
*Публичный сервитут объекта «Газопровод среднего давления к котельной»,  
кадастровый номер 50:24:0000000:73241*

(наименование объекта, местоположение границ которого описано (далее - объект))

**Раздел 1**

Сведения об объекте		
№ п/п	Характеристики объекта	Описание характеристик
1	2	3
1	Местоположение объекта	Московская область, Орехово-Зуевский городской округ, Куровское г
2	Площадь объекта ± величина погрешности определения площади (Р ± ΔР)	1 544 м <sup>2</sup> ± 14 м <sup>2</sup>
3	Иные характеристики объекта	Вид объекта реестра границ: Зона с особыми условиями использования территории Содержание ограничений использования объектов недвижимости в пределах зоны или территории: Публичный сервитут, для целей размещения линейных объектов системы газоснабжения, их неотъемлемых технологических частей. Срок установления 49 лет. Обладатель публичного сервитута: Акционерное Общество «Мособлгаз». Адрес: Московская обл, г. Одинцово, д. Раздоры, 1-й км Рублево-Успенского шоссе, д. 1, корп. Б. Электронная почта: info@mosoblgaz.ru

**Раздел 2**

**Сведения о местоположении границ объекта**

<b>1. Система координат</b> МСК-50, зона 2					
<b>2. Сведения о характерных точках границ объекта</b>					
Обозначение характерных точек границ	Координаты, м		Метод определения координат характерной точки	Средняя квадратическая погрешность положения характерной точки (Mt), м	Описание обозначения точки на местности (при наличии)
	X	Y			
1	2	3	4	5	6
1	448 730,30	2 277 502,63	Аналитический метод	0,10	—
2	448 730,74	2 277 506,60		0,10	
3	448 712,73	2 277 508,57		0,10	
4	448 691,68	2 277 512,53		0,10	
5	448 677,59	2 277 515,66		0,10	
6	448 656,48	2 277 521,23		0,10	
7	448 620,83	2 277 531,29		0,10	
8	448 611,54	2 277 533,28		0,10	
9	448 591,87	2 277 535,49		0,10	
10	448 542,74	2 277 524,68		0,10	
11	448 531,74	2 277 522,67		0,10	
12	448 521,33	2 277 521,28		0,10	
13	448 498,31	2 277 518,86		0,10	
14	448 476,35	2 277 518,53		0,10	
15	448 463,48	2 277 518,04		0,10	
16	448 450,27	2 277 522,87		0,10	
17	448 399,01	2 277 534,91		0,10	
18	448 386,83	2 277 494,62		0,10	
19	448 381,53	2 277 495,02		0,10	
20	448 381,23	2 277 491,04		0,10	
21	448 389,73	2 277 490,40		0,10	
22	448 401,75	2 277 530,16		0,10	
23	448 449,12	2 277 519,03		0,10	
24	448 462,84	2 277 514,02		0,10	
25	448 476,45	2 277 514,53		0,10	
26	448 498,54	2 277 514,87		0,10	
27	448 521,81	2 277 517,31		0,10	
28	448 532,36	2 277 518,72		0,10	
29	448 543,52	2 277 520,76		0,10	
30	448 592,08	2 277 531,44		0,10	
31	448 610,90	2 277 529,33		0,10	
32	448 619,89	2 277 527,40		0,10	
33	448 639,31	2 277 521,79		0,10	
34	448 676,65	2 277 511,77		0,10	
35	448 690,88	2 277 508,61		0,10	
36	448 712,13	2 277 504,61		0,10	
1	448 730,30	2 277 502,63		0,10	
<b>3. Сведения о характерных точках части (частей) границы объекта</b>					
1	2	3	4	5	6
—	—	—	—	—	—



Раздел 4  
План границ объекта



Масштаб 1:2 000

Используемые условные знаки и обозначения:

-  - характерная точка границы зоны
-  - граница зоны
-  - граница земельного участка по сведениям ЕГРН
-  - граница кадастрового квартала по сведениям ЕГРН


Подпись \_\_\_\_\_ Дата « 7 » июня 20 23 г.

Место для оттиска печати (при наличии) лица, составившего описание местоположения границ объекта



Раздел 4  
План границ объекта

Лист 1

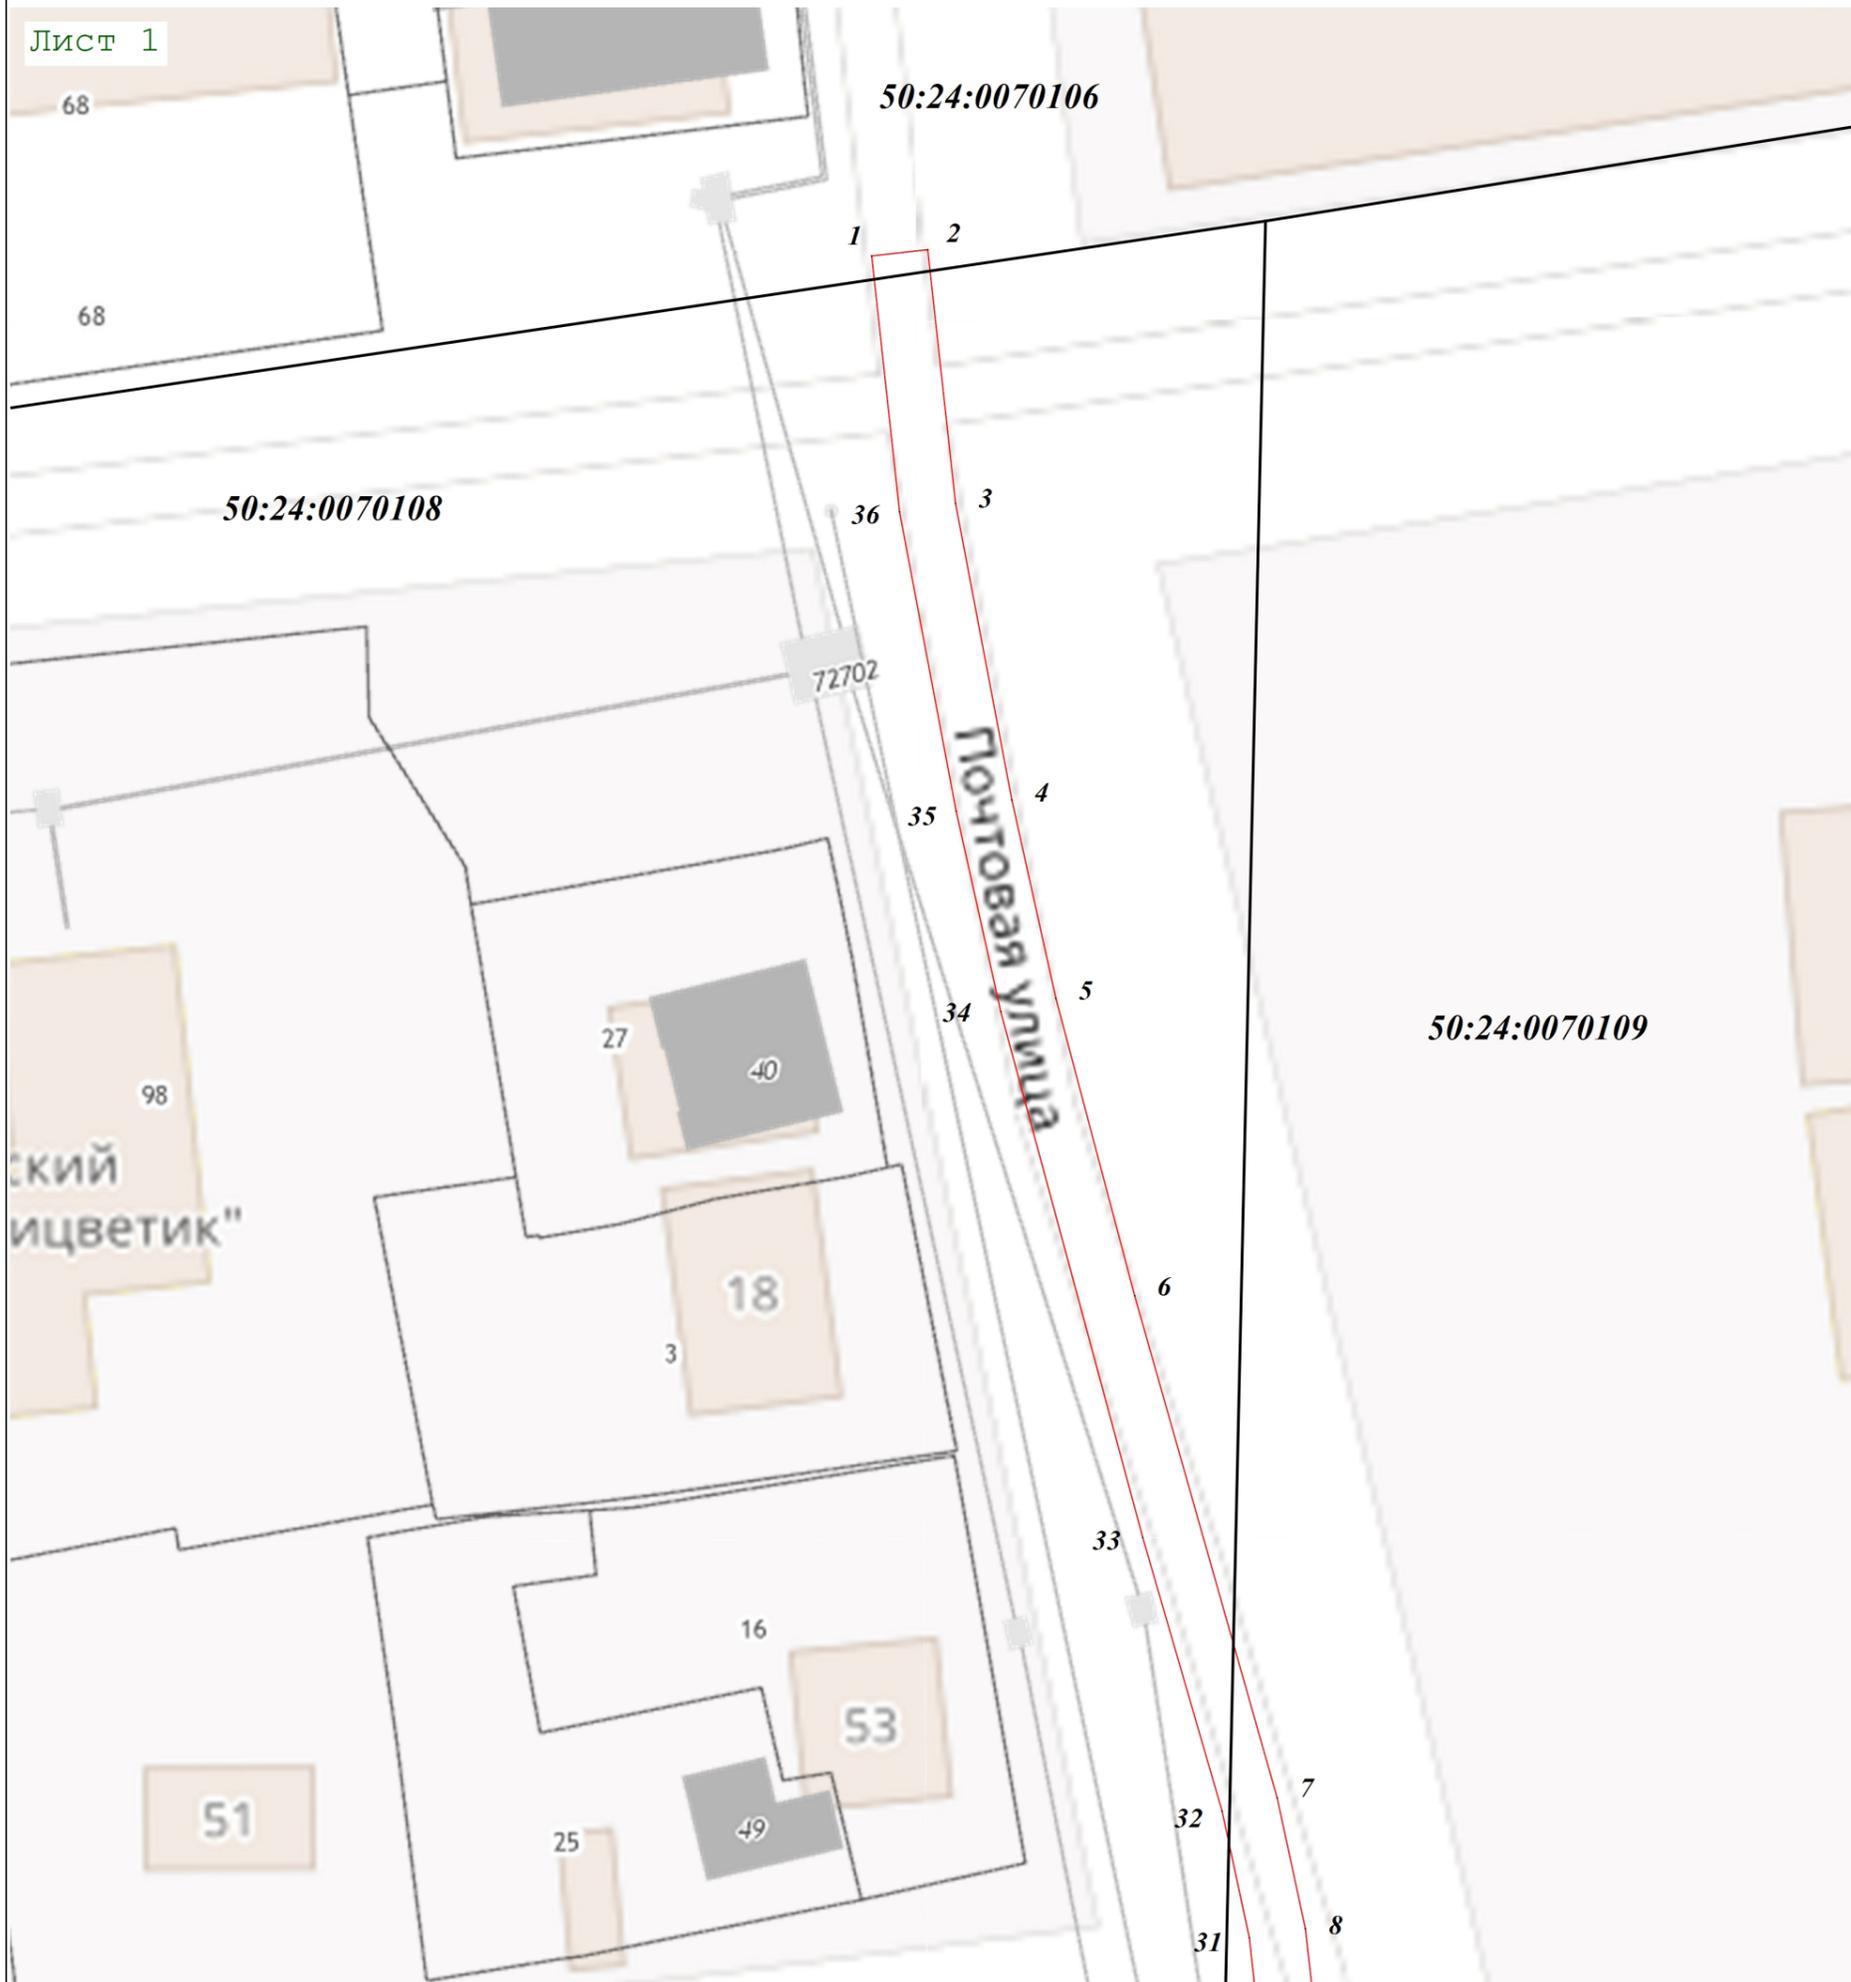

Масштаб 1:500

Используемые условные знаки и обозначения:

- 1 - характерная точка границы зоны
- граница зоны
- граница земельного участка по сведениям ЕГРН
- граница кадастрового квартала по сведениям ЕГРН


Подпись \_\_\_\_\_ Дата « 7 » июня 20 23 г.

Место для оттиска печати (при наличии) лица, составившего описание местоположения границ объекта



Раздел 4  
План границ объекта

Лист 2

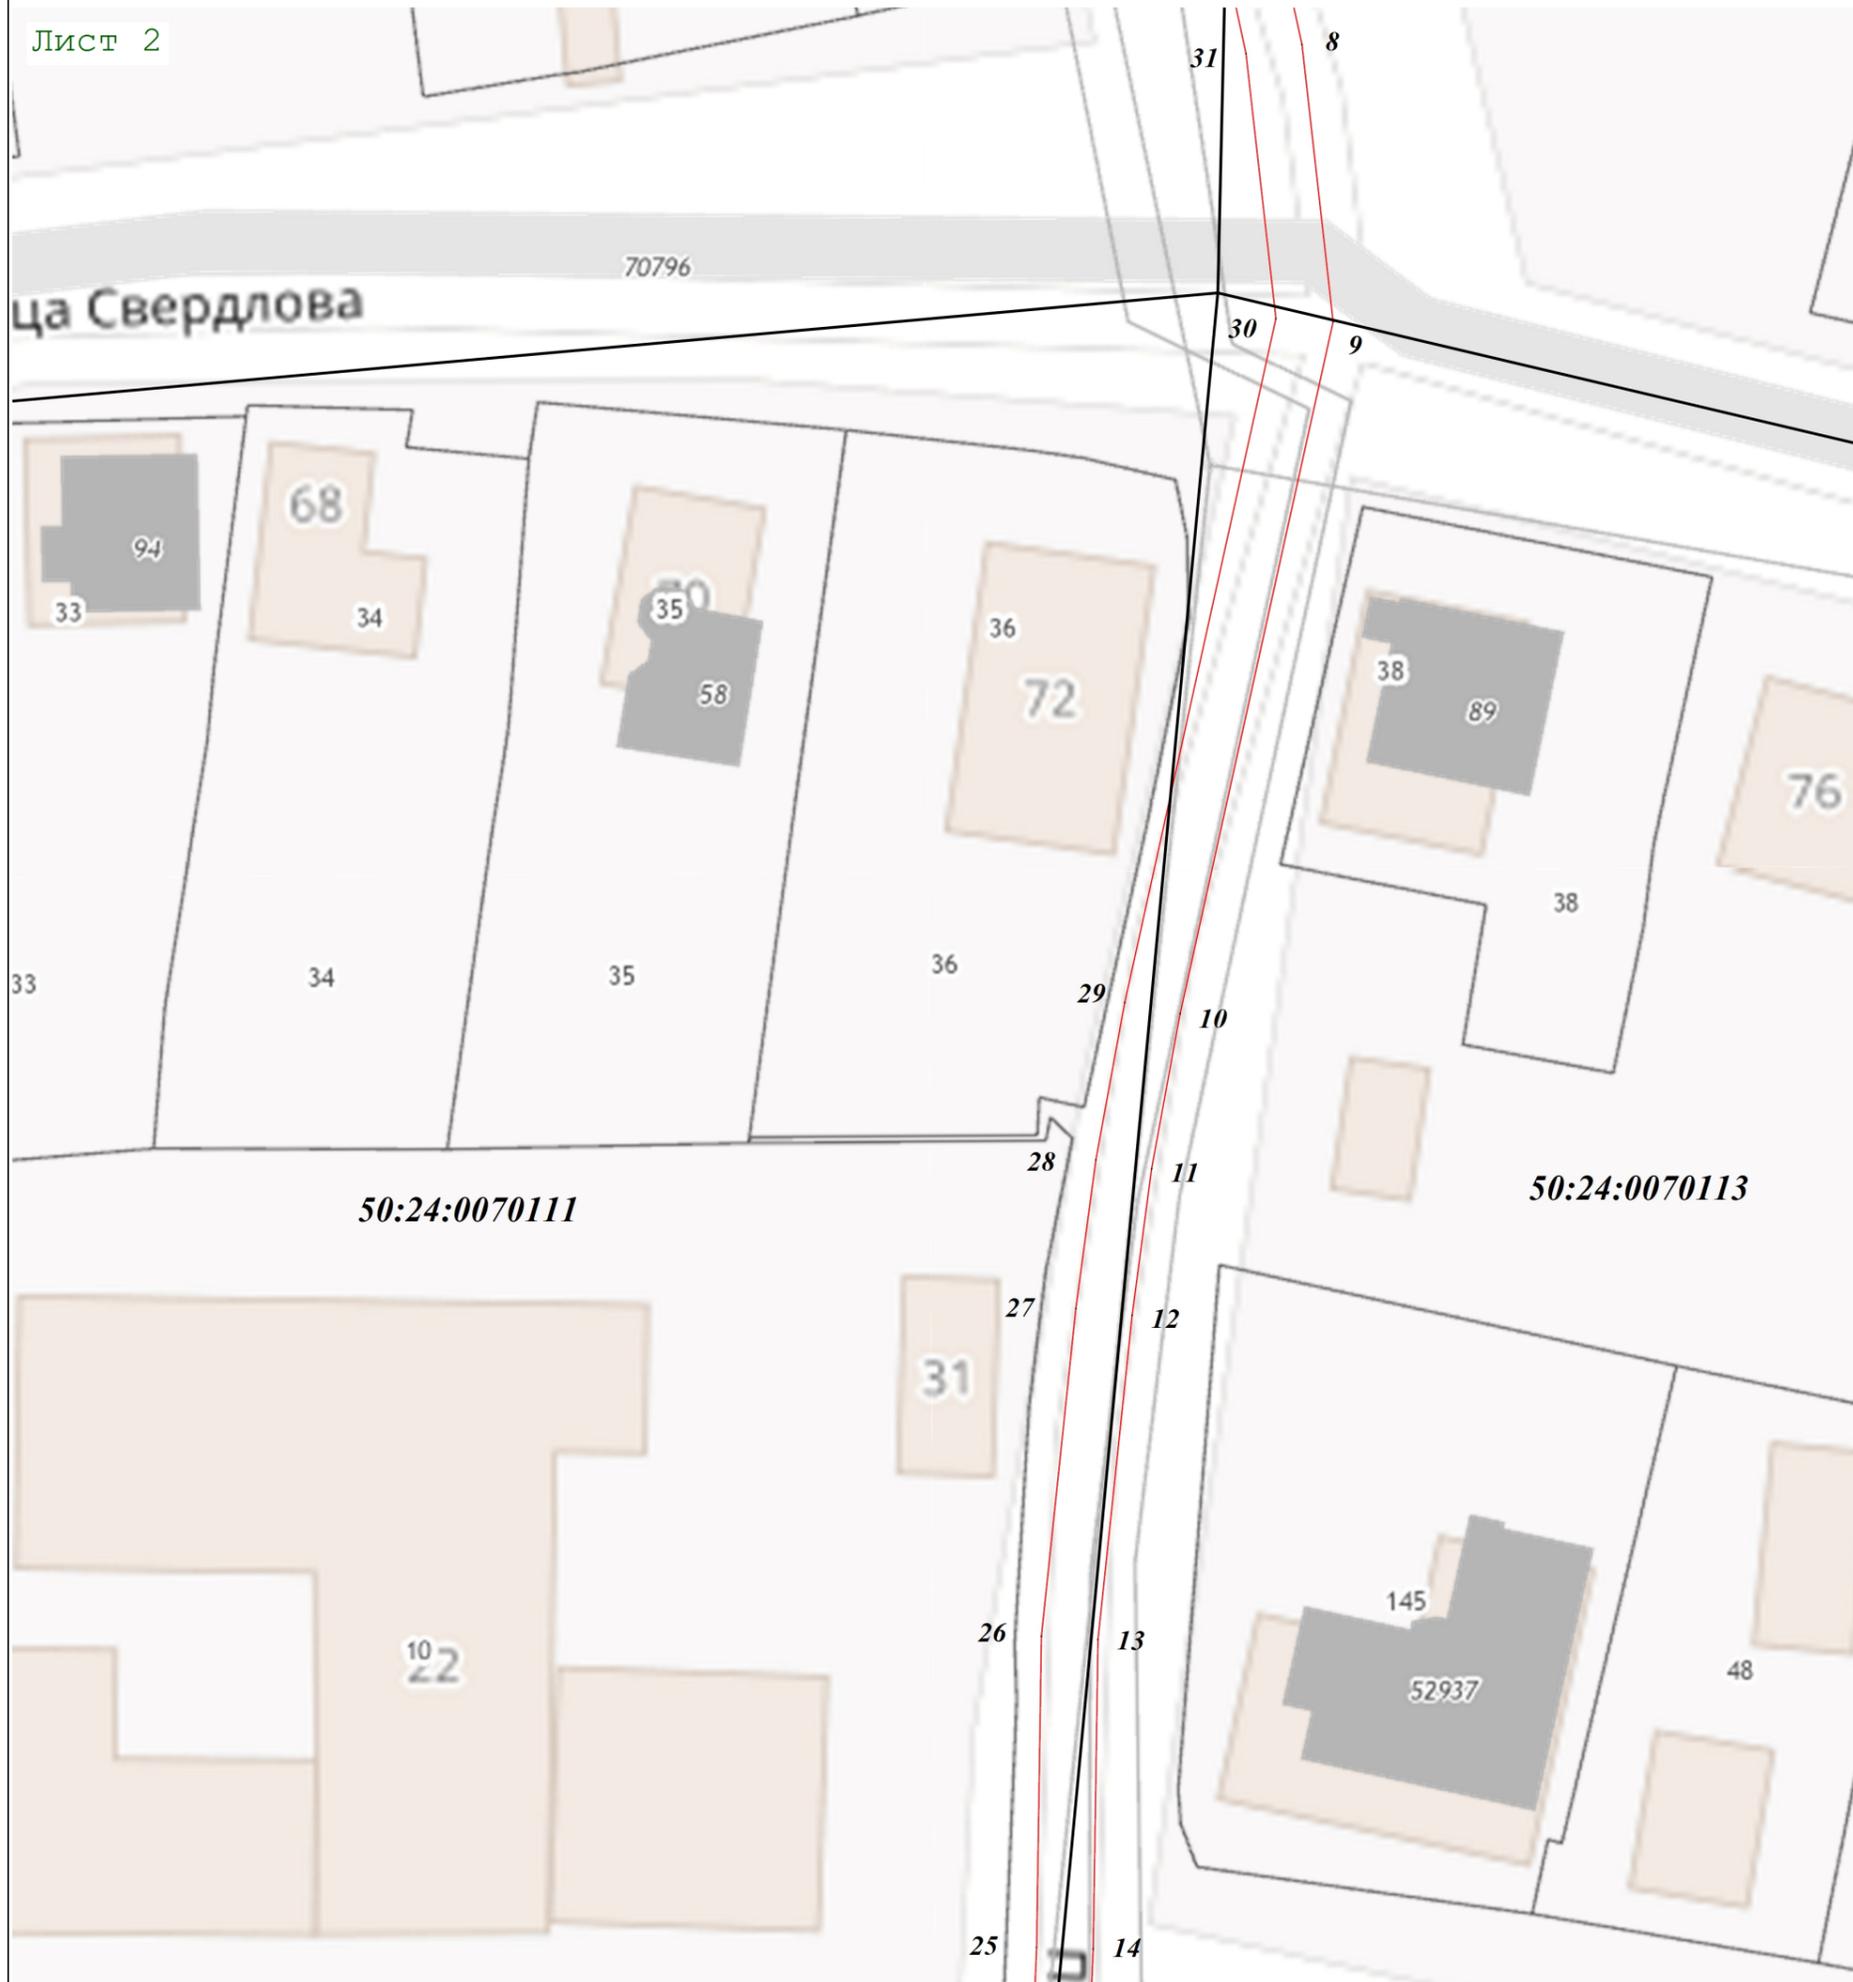

Масштаб 1:500

Используемые условные знаки и обозначения:


- .1** - характерная точка границы зоны
- (red line) - граница зоны
- (grey line) - граница земельного участка по сведениям ЕГРН
- (black line) - граница кадастрового квартала по сведениям ЕГРН

Подпись \_\_\_\_\_ Дата « 7 » июня 20 23 г.  
Место для оттиска печати (при наличии) лица, составившего описание местоположения границ объекта



Раздел 4  
План границ объекта

Лист 3

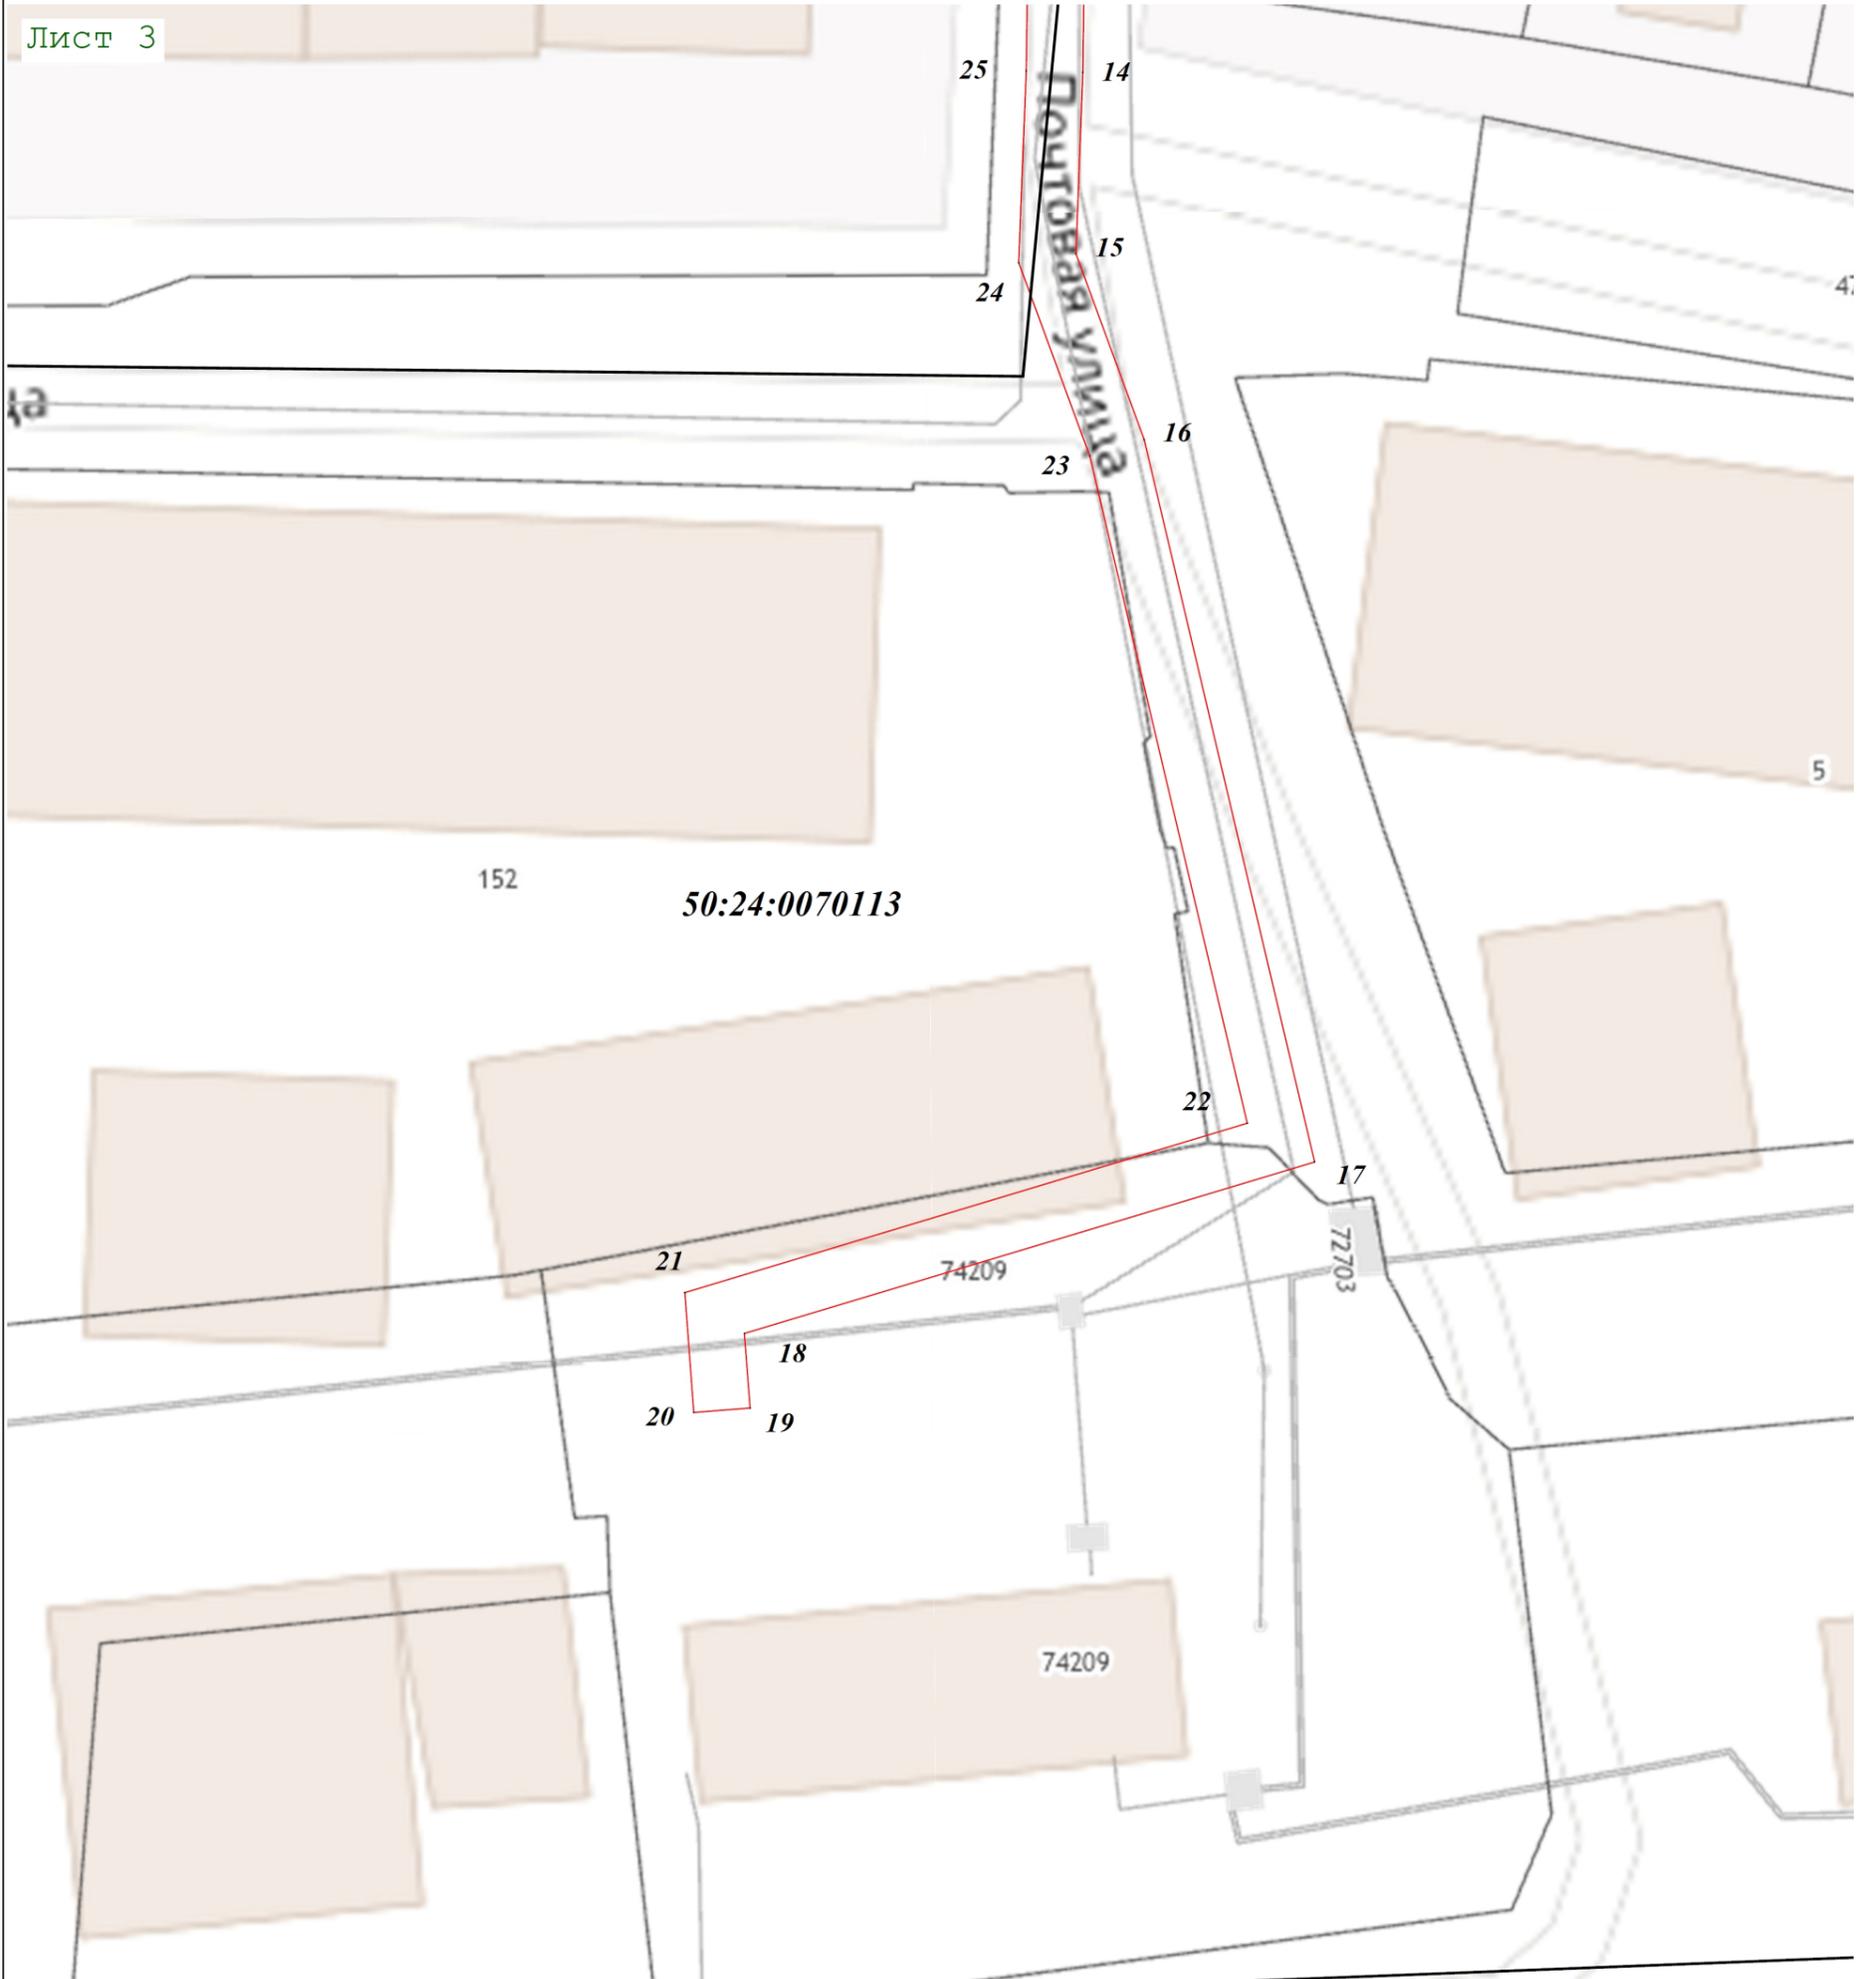

Масштаб 1:500

Используемые условные знаки и обозначения:

-  - характерная точка границы зоны
-  - граница зоны
-  - граница земельного участка по сведениям ЕГРН
-  - граница кадастрового квартала по сведениям ЕГРН

Подпись \_\_\_\_\_ Дата « 7 » июня 20 23 г.

Место для оттиска печати (при наличии) лица, составившего описание местоположения границ объекта

