

ОПИСАНИЕ МЕСТОПОЛОЖЕНИЯ ГРАНИЦ

Публичный сервитут объекта «Газопровод среднего давления», кадастровый номер 50:24:0000000:71734

(наименование объекта, местоположение границ которого описано (далее - объект))

Раздел 1

Сведения об объекте


№ п/п	Характеристики объекта	Описание характеристик
1	2	3
1	Местоположение объекта	Московская область, Орехово-Зуевский городской округ, Куровское г
2	Площадь объекта ± величина погрешности определения площади ($P \pm \Delta P$)	1 568 м ² ± 14 м ²
3	Иные характеристики объекта	Вид объекта реестра границ: Зона с особыми условиями использования территории Содержание ограничений использования объектов недвижимости в пределах зоны или территории: Публичный сервитут, для целей размещения линейных объектов системы газоснабжения, их неотъемлемых технологических частей. Срок установления 49 лет. Обладатель публичного сервитута: Акционерное Общество «Мособлгаз». Адрес: Московская обл, г. Одинцово, д. Раздоры, 1-й км Рублево-Успенского шоссе, д. 1, корп. Б. Электронная почта: info@mosoblgaz.ru

Раздел 2

Сведения о местоположении границ объекта

1. Система координат МСК-50, зона 2					
2. Сведения о характерных точках границ объекта					
Обозначение характерных точек границ	Координаты, м		Метод определения координат характерной точки	Средняя квадратическая погрешность положения характерной точки (Mt), м	Описание обозначения точки на местности (при наличии)
	X	Y			
1	2	3	4	5	6
1	448 851,43	2 277 488,46	Аналитический метод	0,10	—
2	448 851,87	2 277 492,44		0,10	
3	448 828,66	2 277 495,06		0,10	
4	448 783,66	2 277 500,62		0,10	
5	448 712,66	2 277 508,07		0,10	
6	448 691,58	2 277 512,04		0,10	
7	448 677,47	2 277 515,17		0,10	
8	448 640,27	2 277 525,16		0,10	
9	448 620,71	2 277 530,81		0,10	
10	448 611,46	2 277 532,79		0,10	
11	448 591,89	2 277 534,98		0,10	
12	448 542,83	2 277 524,19		0,10	
13	448 531,82	2 277 522,18		0,10	
14	448 522,28	2 277 520,90		0,10	
15	448 498,32	2 277 518,36		0,10	
16	448 472,04	2 277 517,59		0,10	
17	448 465,36	2 277 517,29		0,10	
18	448 465,54	2 277 513,29		0,10	
19	448 472,22	2 277 513,60		0,10	
20	448 498,59	2 277 514,37		0,10	
21	448 522,74	2 277 516,92		0,10	
22	448 532,44	2 277 518,23		0,10	
23	448 543,62	2 277 520,27		0,10	
24	448 592,11	2 277 530,93		0,10	
25	448 610,82	2 277 528,83		0,10	
26	448 619,77	2 277 526,92		0,10	
27	448 639,17	2 277 521,31		0,10	
28	448 676,53	2 277 511,28		0,10	
29	448 690,78	2 277 508,12		0,10	
30	448 712,05	2 277 504,11		0,10	
31	448 783,19	2 277 496,64		0,10	
32	448 828,19	2 277 491,09		0,10	
1	448 851,43	2 277 488,46	0,10		
3. Сведения о характерных точках части (частей) границы объекта					
1	2	3	4	5	6
—	—	—	—	—	—

Раздел 4
План границ объекта

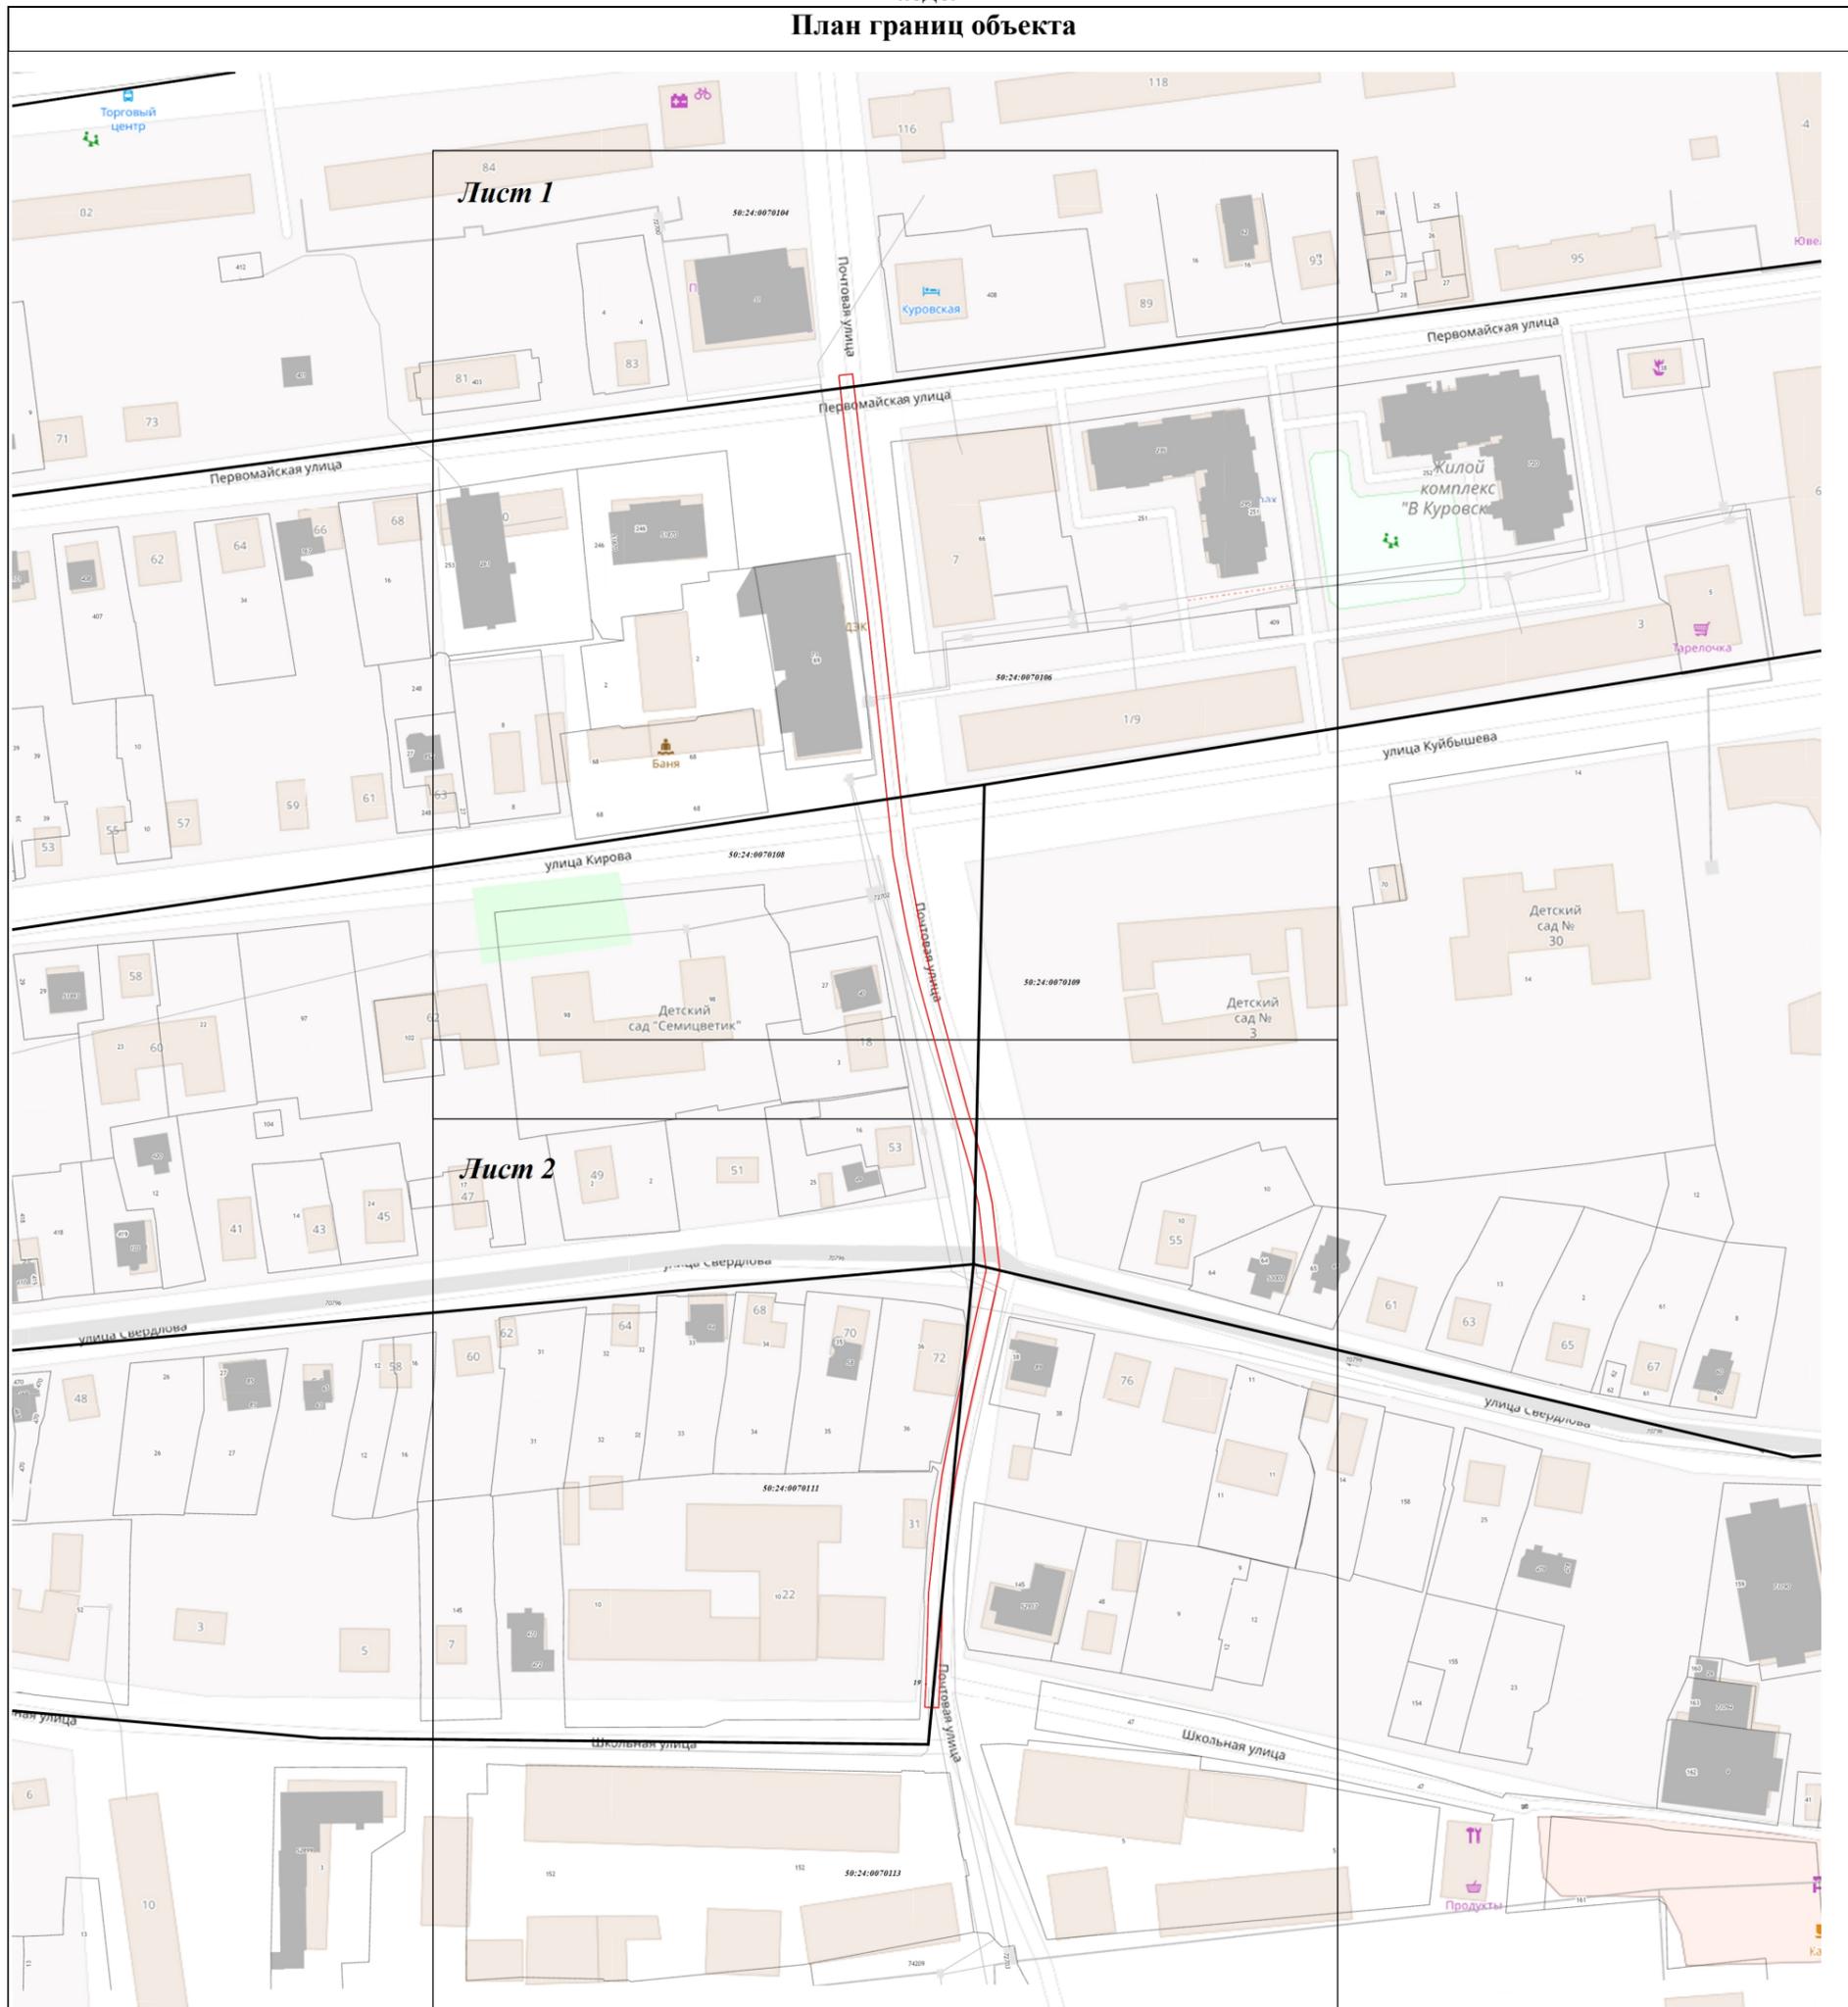

Масштаб 1:2 000

Используемые условные знаки и обозначения:

- .1** - характерная точка границы зоны
- (red line) - граница зоны
- (grey line) - граница земельного участка по сведениям ЕГРН
- (black line) - граница кадастрового квартала по сведениям ЕГРН

Подпись _____ Дата « 7 » июня 20 23 г.

Место для оттиска печати (при наличии) лица, составившего описание местоположения границ объекта



Раздел 4
План границ объекта

Лист 1



Масштаб 1:1 000

Используемые условные знаки и обозначения:

- 1** - характерная точка границы зоны
-  - граница зоны
-  - граница земельного участка по сведениям ЕГРН
-  - граница кадастрового квартала по сведениям ЕГРН

Подпись _____ Дата « 7 » июня 20 23 г.

Место для оттиска печати (при наличии) лица, составившего описание местоположения границ объекта



Раздел 4
План границ объекта

Лист 2



Масштаб 1:1 000

Используемые условные знаки и обозначения:

- .1** - характерная точка границы зоны
- (red line) - граница зоны
- (grey line) - граница земельного участка по сведениям ЕГРН
- (black line) - граница кадастрового квартала по сведениям ЕГРН

Подпись _____ Дата « 7 » июня 20 23 г.

Место для оттиска печати (при наличии) лица, составившего описание местоположения границ объекта

