

СХЕМА ГРАНИЦ

Объект: Тепловая сеть ЦО Т1,Т2: Ду=426/560 мм ; ЦГВС Т3: Ду 219/315 мм, Т4: Ду=160/200 мм. Участок от ТК-56 до ТК-2, ТК-1.
 Местоположение: Московская область, Орехово-Зуевский район, г. Ликино-Дулево.
 Кадастровый квартал: 50:24:0030217, 50:24:0030103
 Площадь земельного участка: 1293 кв.м
 Категория земель: Земли населенного пункта
 Вид разрешенного использования: под размещение тепловых сетей

Каталог координат			
№ точки	Длина линии (м)	X	Y
1		466279,05	2279536,26
2	5,94	466279,54	2279542,18
3	6	466273,56	2279542,68
4	2,54	466273,33	2279540,15
5	22,03	466251,38	2279542,07
6	2,51	466251,59	2279544,57
7	6	466245,61	2279545,07
8	3,01	466245,36	2279542,07
9	23,8	466221,68	2279544,44
10	3,95	466222,07	2279548,37
11	10	466212,12	2279549,37
12	5,54	466211,58	2279543,86
13	48,33	466163,44	2279548,12
14	4,53	466163,84	2279552,63
15	42,06	466121,91	2279555,98
16	5,84	466121,39	2279550,16
17	64,52	466057,13	2279555,93
18	37,26	466020,02	2279559,25
19	24,95	465995,09	2279560,2
20	1,21	465994,85	2279559,01
21	14,43	466009,28	2279559,17
22	22	466031,12	2279556,55
23	47,66	466078,31	2279549,86
24	1,85	466078,12	2279548,02
25	20,11	466098,15	2279546,22
26	1,5	466098,25	2279547,72
27	28,85	466127,06	2279546,2
28	3,33	466127,36	2279549,52
29	30,07	466157,33	2279547,13
30	2,52	466157,1	2279544,62
31	62,19	466219,2	2279541,34
1	60,07	466279,05	2279536,26
32		465982,05	2279561,09
33	7,02	465982,86	2279568,06
34	7,89	465975,03	2279569
35	30,1	465945,15	2279572,66
36	4,15	465947,92	2279569,57
32	35,17	465982,05	2279561,09

Экспликация земель:


1293 кв.м.	50:24:0000000:73949
------------	---------------------

Описание границ смежных землепользователей:

От 1 точки до 1 точки - 50:24:0000000:73949;
 От 32 точки до 32 точки - 50:24:0000000:73949;

Условные обозначения:

- Испрашиваемый земельный участок
- Реконструкция существующих тепловых сетей г. Ликино-Дулево
- 1 Характерная точка границы земельного участка
- Граница земельного участка по сведениям ЕГРН
- Граница здания, сооружения, объекта незавершенного строительства
- :54 Кадастровый номер земельного участка, здания, сооружения, незавершенного строительства
- 50:24:0030217 Номер кадастрового квартала
- Граница кадастрового квартала
- Граница зоны с особым условием использования территории, территориальная зона
- 50:47-7.418 Учетный номер зоны с особыми условиями, территориальная зона
- Топографическая съемка

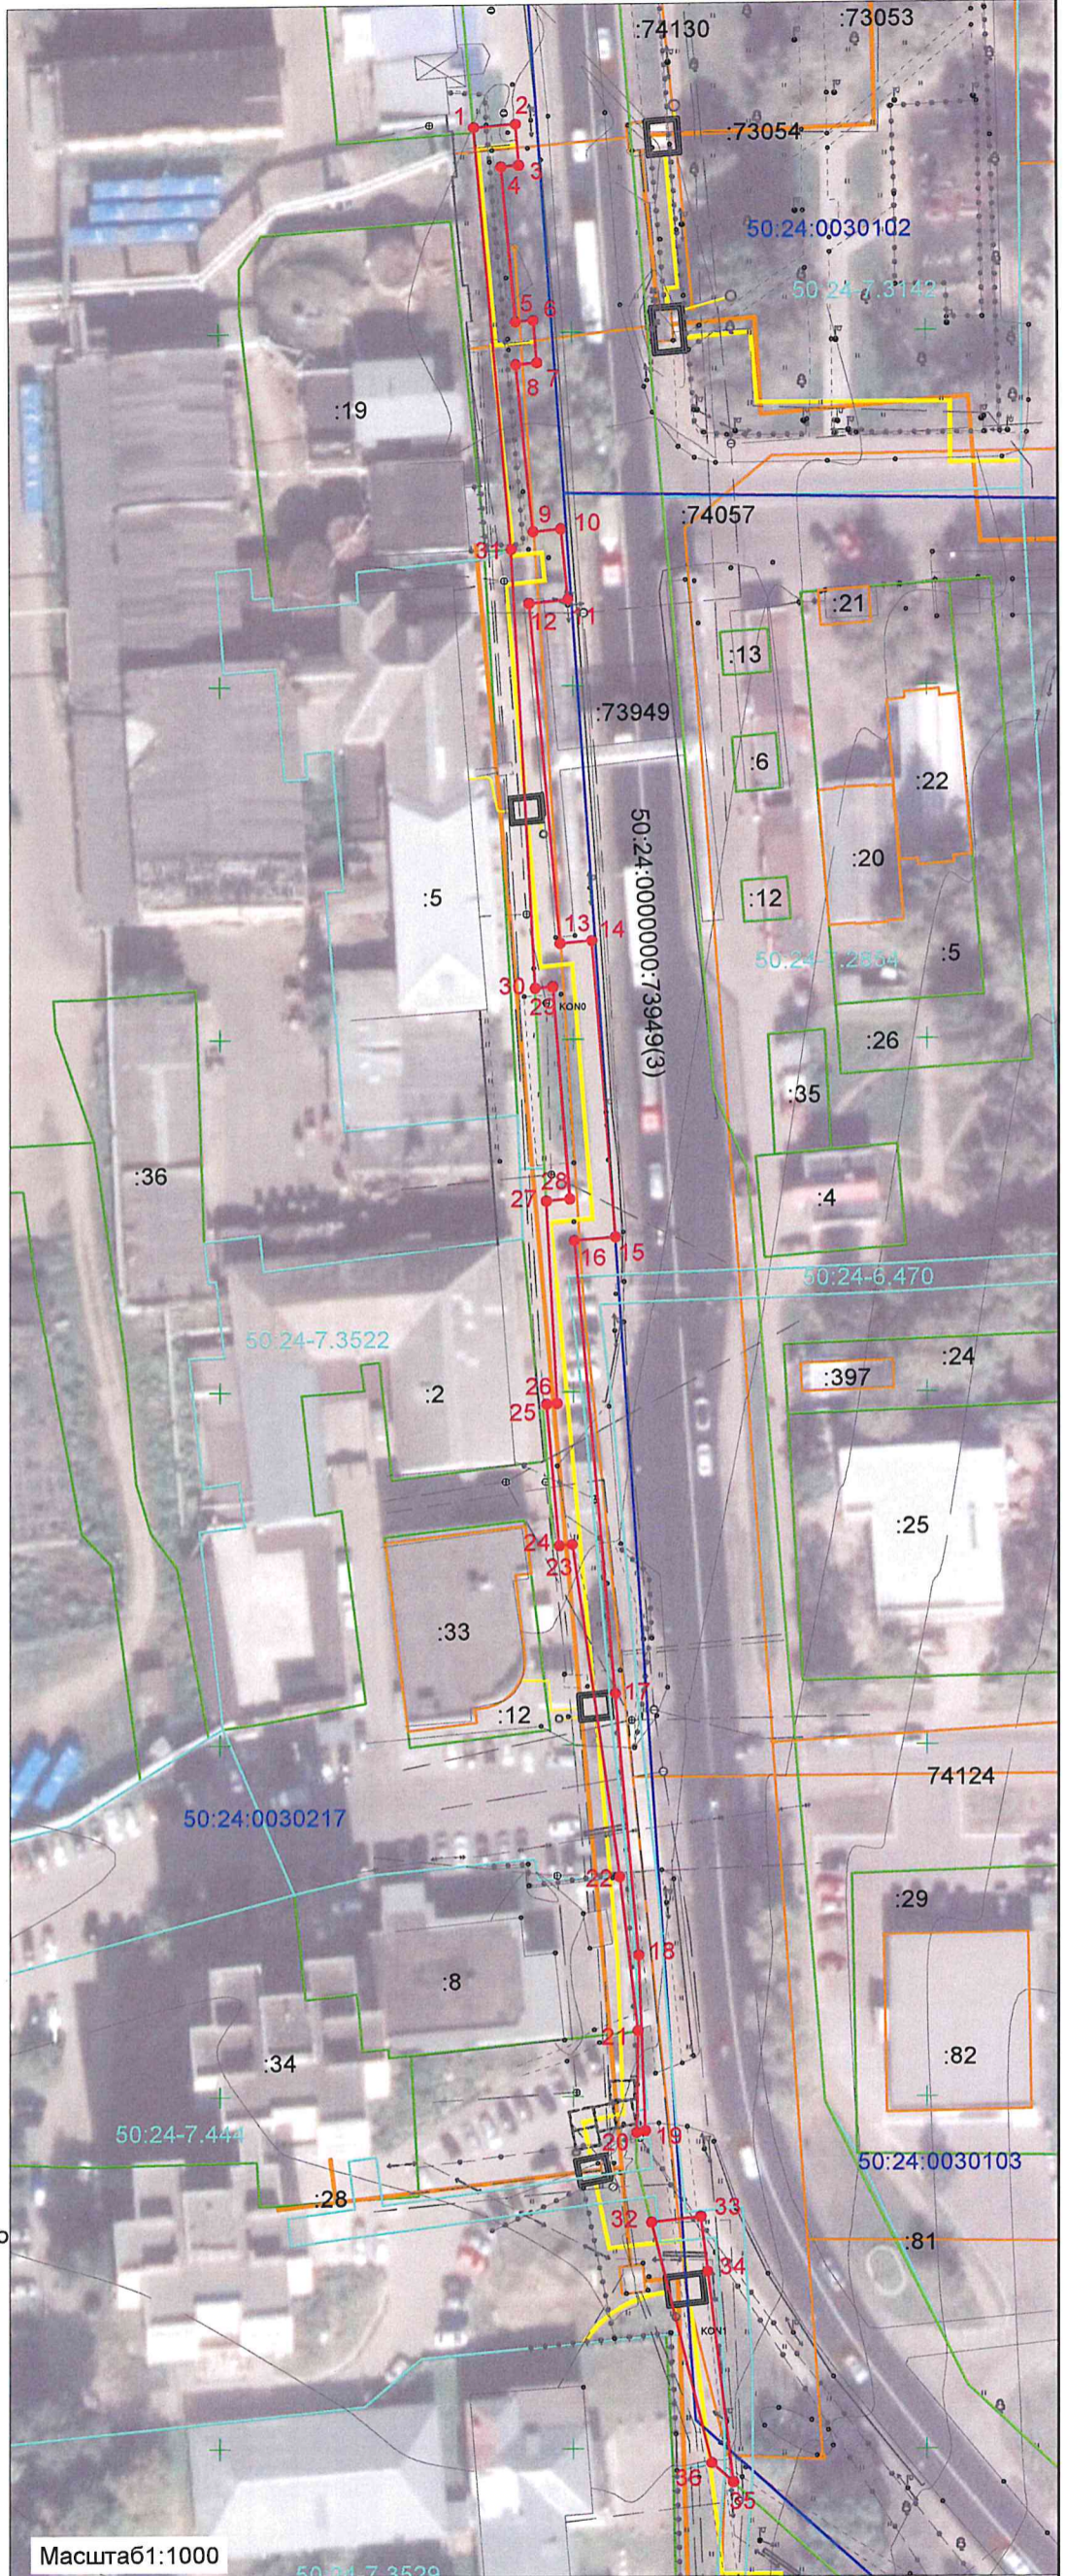

Кадастровый инженер (подпись, расшифровка подписи)

Александр А.В.



Заявитель: (подпись, расшифровка подписи)

МП