

ТЕХНИЧЕСКИЙ ПАСПОРТ

здание

вид объекта недвижимого имущества

Клуб

наименование объекта недвижимого имущества

Адрес (местоположение) объекта недвижимости:

Субъект Российской Федерации	Московская область	
Район	Орехово-Зуевский район	
Муниципальное образование	Тип	сельское поселение
	Наименование	Белавинское
Населенный пункт	Тип	деревня
	Наименование	Яковлево
Улица (проспект, переулок и т.д.)	Тип	
	Наименование	
Номер дома	2а	
Номер корпуса		
Номер строения		
Литера	Б,Б1	
Иное описание местоположения		

Кадастровый номер здания	
Инвентарный номер здания	190:060-19697

Технический паспорт составлен по состоянию на 05 марта 2011 г.

СОГЛАСОВАНО:	
АДМИНИСТРАЦИЯ МУНИЦИПАЛЬНОГО ОБРАЗОВАНИЯ СЕЛЬСКОГО ПОСЕЛЕНИЯ БЕЛАВИНСКОЕ	
Представитель (должность) (Ф.И.О)	Подпись, печать

М. П.

Наименование организации, осуществляющей технический учет и составление технического паспорта	
Орехово-Зуевский районный филиал ГУП МО "МОБТИ"	
Руководитель (Уполномоченное лицо) (Полное наименование должности) (Ф.И.О)	Подпись, печать
Руководитель комплексной производственной группы №2 Саленко И.Г.	

М. П.



2. Описание (состав) технического паспорта

№ п.п.	Наименование раздела, прилагаемых документов	№№ листов
1	1. Титульный лист	1
2	2. Описание (состав) технического паспорта	2
3	3. Общие сведения	3
4	4. Состав объекта	4
5	5. Ситуационный план М 1:10000	5
6	6. План объекта М 1:500	6
7	7. Планы этажей здания М 1:100	7
8	8. Экспликация к плану этажей здания	8
9	9. Сведения о правообладателях объекта на дату обследования	9

3. Общие сведения о здании

Наименование Клуб

Год завершения строительства 1965

Год ввода в эксплуатацию ---

Материал стен ж/бетонные панели

Количество надземных этажей _____ Количество подземных этажей _____

Строительный объем 1633 куб.м

Общая площадь здания по внутреннему обмеру 307,9 кв.м

Площадь застройки 349,3 кв.м

Кадастровый номер земельного участка (участков), в пределах которого
расположено здание _____

3.1. Стоимость

Балансовая стоимость (для юридических лиц) 1 684 746,10 руб.

Инвентаризационная стоимость на дату составления паспорта
(для физических лиц) --- руб.

3.2. Ранее присвоенные (справочно):


Адрес	
Кадастровый номер	
Инвентарный номер	
Литера	

3.3. Сведения об ограничениях (обременениях)

Сведений не имеется

3.4. Примечание

СИТУАЦИОННЫЙ ПЛАН

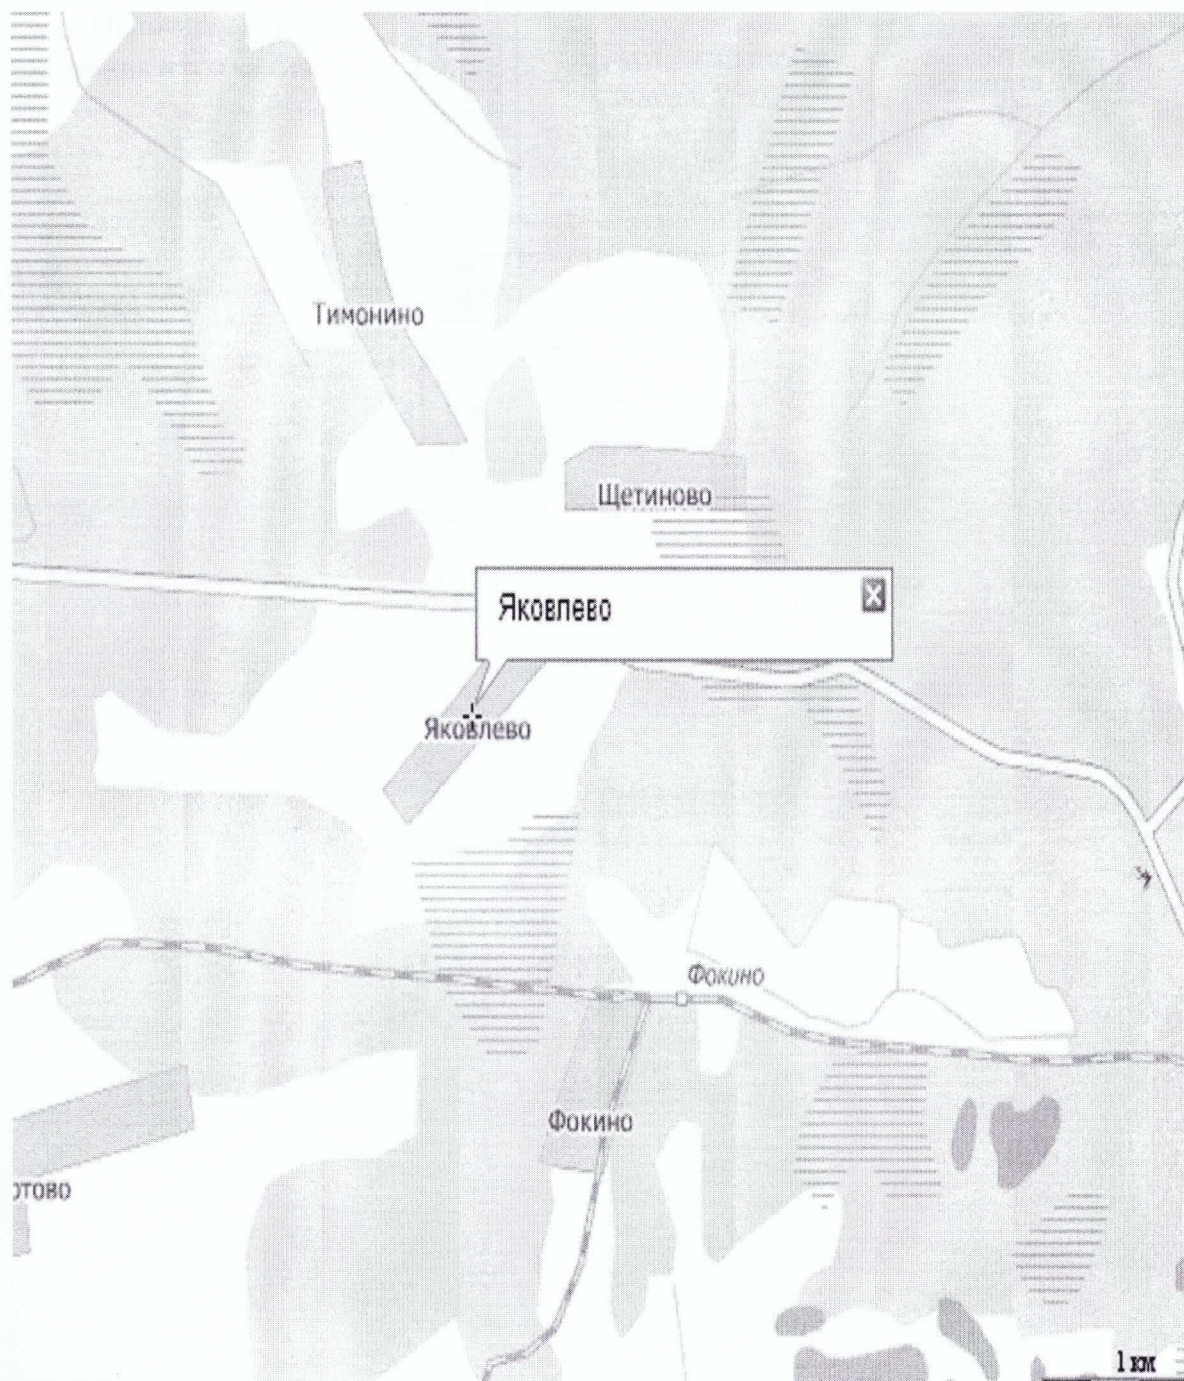

X - ИНВЕНТАРИЗИРУЕМЫЙ ОБЪЕКТ


МАСШТАБ 1:10000

Исполнитель: Пушир / Пушинова /

4. Состав объекта

№ на плане Литера	Наименование здания и его частей	Год ввода в эксплуатацию (завершения строительства)	для юридических лиц	
			Инвентарный номер по бух. учету	Балансовая стоимость по состоянию на 05 марта 2011 г. (руб.)
1	2	3	4	5
Б	Клуб	1 965		0,00
Б1	пристройка	1 965		0,00

Ситуационный план

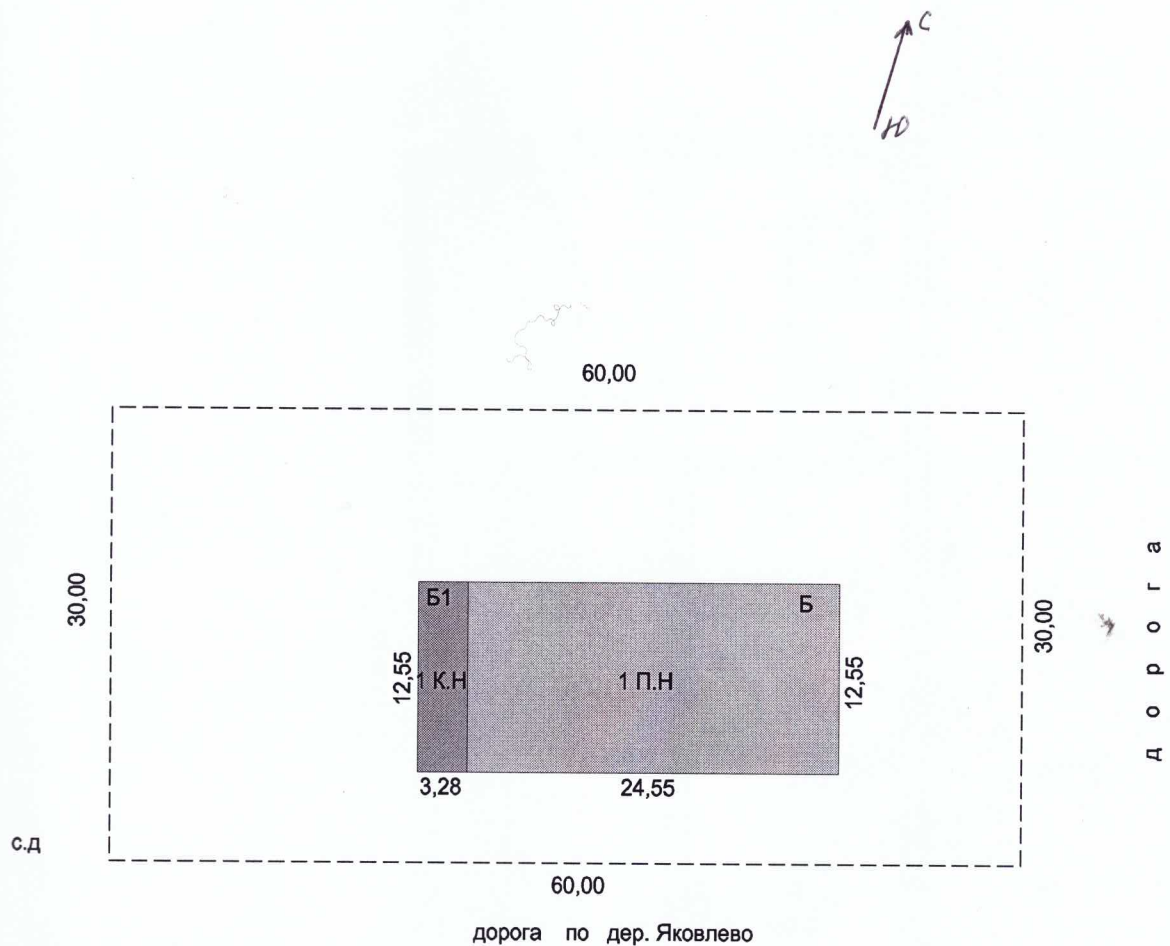


Орехово-Зуевский районный филиал ГУП МО "МОБТИ"

Ситуационный план объекта

Руководитель	Ф.И.О. Саленко И.Г.	Дата	Московская область Орехово-Зуевский район дер. Яковлево	Лист <u>1</u>
		05.03.2011		Листов <u>1</u>
		Подпись <i>Саленко И.Г.</i>		Масштаб 1:500
		д.2а		

Позтажный план

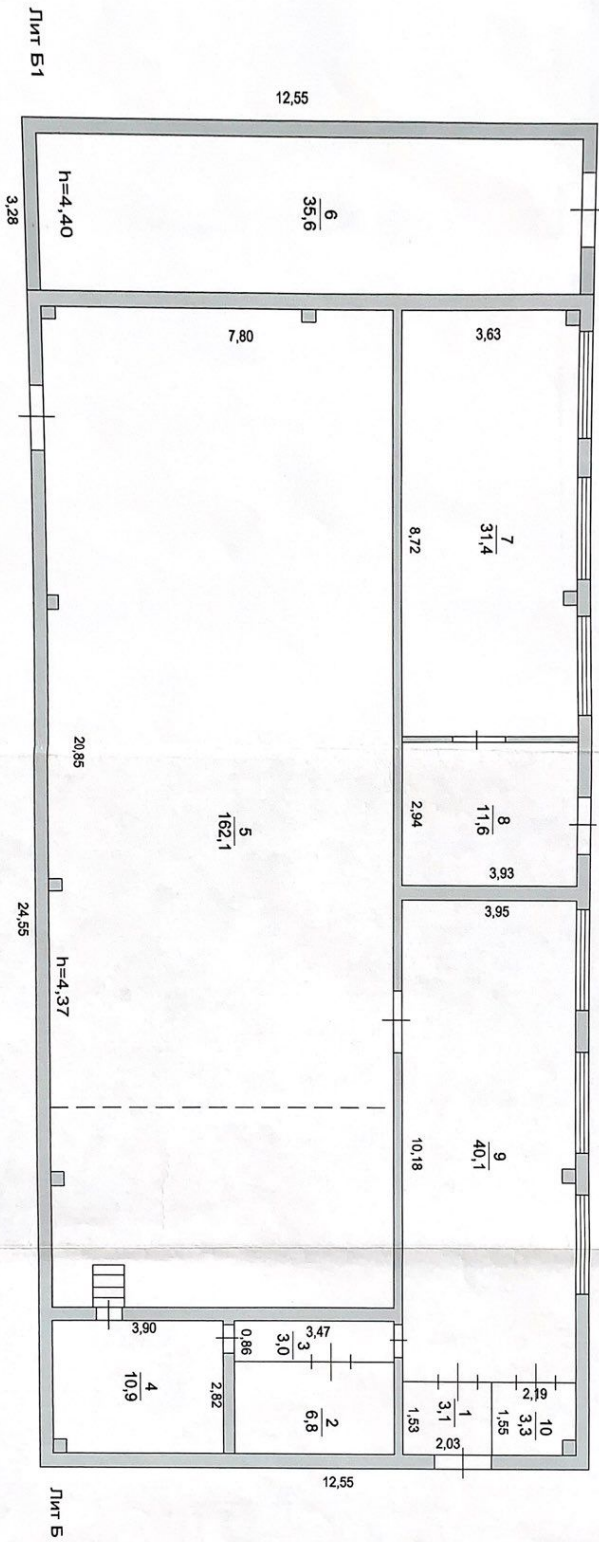

Орехово-Зуевский районный филиал ГУП МО "МОБИЛ"				
Поздтжнный плн объект				
Руководитель	Ф.И.О.	Дата	Московская область	
Сиденин	Сиденин	05.02.2011	Орехово-Зуевский район	
И.П.	И.П.	Должность	Зер. Яковлев	
[Signature]		05.02.2011	Лист 1	
			Масштаб 1:100	


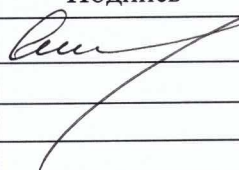
8. Экспликация к плану этажей здания


№ и литера на плане	Этаж	№ помещения	№ на плане	Назначение частей помещений	Общая площадь (кв.м)	Высота (м)	Примечание
1	2	3	4	5	6	7	8
Б	1	1	1	тамбур	3,1	4,37	
Б			2	кладовая	6,8		
Б			3	коридор	3,0		
Б			4	основная	10,9		
Б			5	зал	162,1		
Б1			6	котельная	35,6	4,40	
Б			7	библиотека	31,4	4,37	
Б			8	коридор	11,6		
Б			9	холл	40,1		
Б			10	котельная	3,3		
<i>Всего:</i>					307,9		

9. Сведения о правообладателях объекта на дату обследования

Субъект права: для физических лиц- фамилия, имя, отчество, паспортные данные; для юридических лиц- наименование в соответствии с уставом	Вид права	Правоустанавливающие, правоудостоверяющие документы	Доля
1	2	3	4

Технический паспорт

Выполнил		Проверил	
Ф.И.О.	Подпись	Ф.И.О.	Подпись
Пушкова И.Б.		Саленко И.Г.	

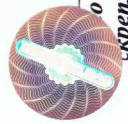

о прошито, пронумеровано и
скреплено печатью
у (дедвостов
Руководитель КПП №2
Орехово-Зуевского районного
филиала ГУП МО «МОБТИ»
Саленко И.Г.