

**ОПИСАНИЕ МЕСТОПОЛОЖЕНИЯ ГРАНИЦ****Публичный сервитут объекта «Газопровод среднего давления», кадастровый номер 50:47:0010201:84**

(наименование объекта, местоположение границ которого описано (далее - объект))

**Раздел 1****Сведения об объекте**

<b>Сведения об объекте</b>		
<b>№ п/п</b>	<b>Характеристики объекта</b>	<b>Описание характеристик</b>
<b>1</b>	<b>2</b>	<b>3</b>
1	Местоположение объекта	Московская область, Орехово-Зуевский г. о. , г. Орехово-Зуево
2	Площадь объекта ± величина погрешности определения площади ( $P \pm \Delta P$ )	1 610 м <sup>2</sup> ± 14 м <sup>2</sup>
3	Иные характеристики объекта	Вид объекта реестра границ: Зона с особыми условиями использования территории Содержание ограничений использования объектов недвижимости в пределах зоны или территории: Публичный сервитут, для целей размещения линейных объектов системы газоснабжения, их неотъемлемых технологических частей. Срок установления 49 лет. Владелец публичного сервитута: Акционерное Общество «Мособлгаз». Адрес: Московская обл, г. Одинцово, д. Раздоры, 1-й км Рублево-Успенского шоссе, д. 1, корп. Б. Электронная почта: info@mosoblgaz.ru


**Раздел 2**

**Сведения о местоположении границ объекта**

<b>1. Система координат</b> МСК-50, зона 2					
<b>2. Сведения о характерных точках границ объекта</b>					
Обозначение характерных точек границ	Координаты, м		Метод определения координат характерной точки	Средняя квадратическая погрешность положения характерной точки (Mt), м	Описание обозначения точки на местности (при наличии)
	X	Y			
<b>1</b>	<b>2</b>	<b>3</b>	<b>4</b>	<b>5</b>	<b>6</b>
1	475 938,87	2 280 358,40	Аналитический метод	0,10	—
2	475 937,71	2 280 353,39		0,10	
3	475 965,98	2 280 341,72		0,10	
4	475 978,06	2 280 333,65		0,10	
5	475 992,95	2 280 323,01		0,10	
6	475 983,40	2 280 297,57		0,10	
7	475 971,59	2 280 264,68		0,10	
8	475 965,02	2 280 243,07		0,10	
9	475 956,92	2 280 215,58		0,10	
10	475 951,04	2 280 186,93		0,10	
11	475 965,27	2 280 181,65		0,10	
12	475 966,66	2 280 185,40		0,10	
13	475 955,64	2 280 189,49		0,10	
14	475 960,80	2 280 214,61		0,10	
15	475 968,86	2 280 241,93		0,10	
16	475 975,39	2 280 263,44		0,10	
17	475 987,15	2 280 296,18		0,10	
18	475 997,79	2 280 324,50		0,10	
19	475 980,34	2 280 336,95		0,10	
20	475 967,87	2 280 345,27		0,10	
21	475 942,37	2 280 355,79		0,10	
22	475 950,24	2 280 389,92		0,10	
23	475 955,90	2 280 408,30		0,10	
24	475 991,94	2 280 529,97		0,10	
25	475 988,10	2 280 531,11		0,10	
26	475 952,07	2 280 409,46		0,10	
27	475 946,37	2 280 390,96		0,10	
1	475 938,87	2 280 358,40		0,10	
<b>3. Сведения о характерных точках части (частей) границы объекта</b>					
<b>1</b>	<b>2</b>	<b>3</b>	<b>4</b>	<b>5</b>	<b>6</b>
—	—	—	—	—	—



Раздел 4  
План границ объекта

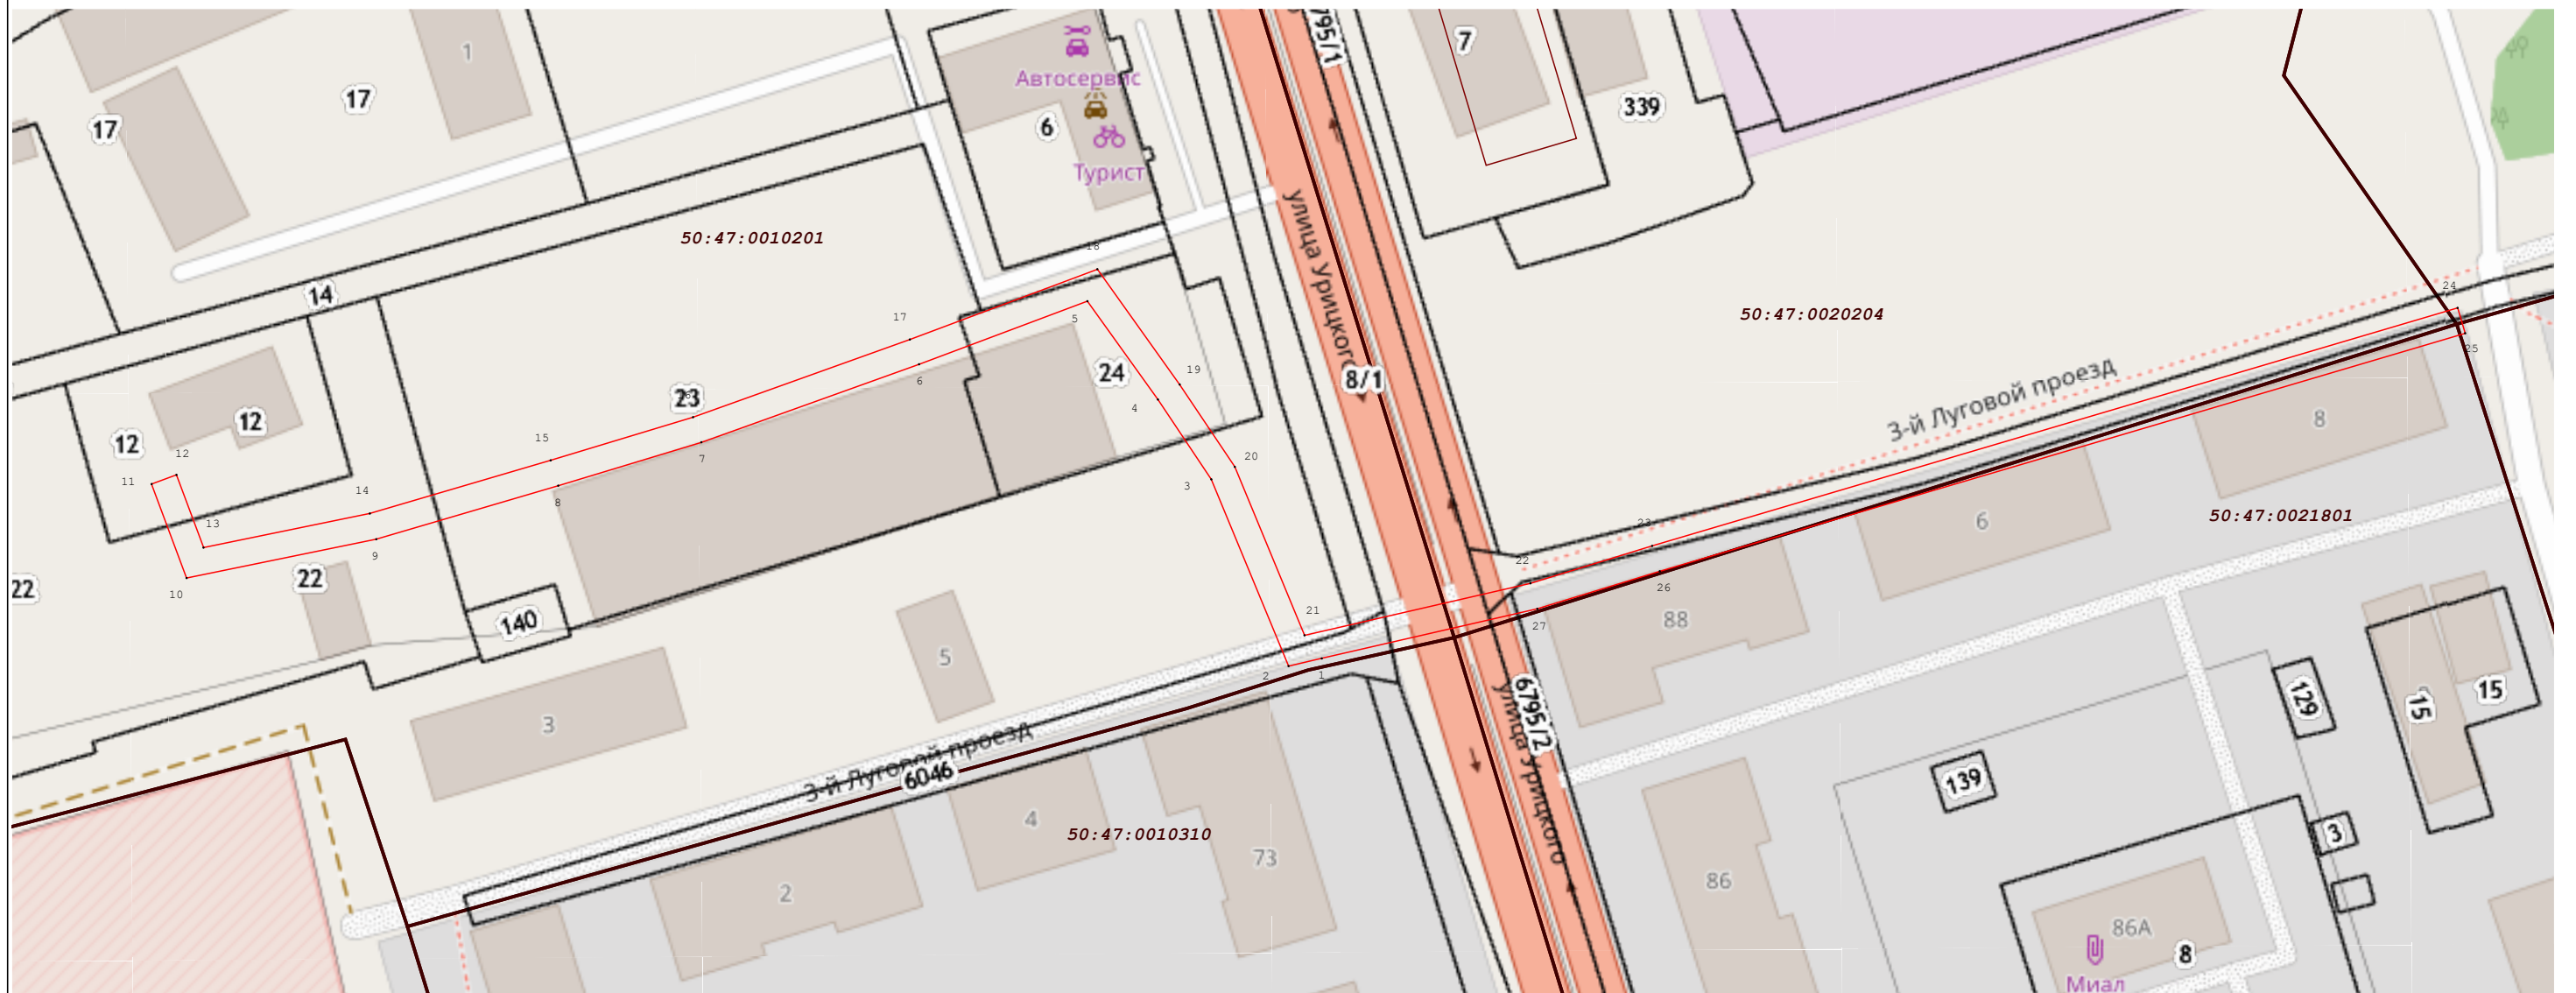

Масштаб 1:1 000

Используемые условные знаки и обозначения:

- 7 - Характерная точка границы зоны
- - Граница зоны
- - Граница земельного участка по сведениям ЕГРН
- 50:15:0030526 - Кадастровый номер квартала по сведениям ЕГРН
- - Граница кадастрового квартала

Подпись \_\_\_\_\_ Дата « 30 » августа 20 23 г.



Место для отиска печати (при наличии) лица, составившего описание местоположения границ объекта