

ОПИСАНИЕ МЕСТОПОЛОЖЕНИЯ ГРАНИЦ

Публичный сервитут в целях эксплуатации существующего объекта электросетевого хозяйства ВЛ 110 кВ «Стачка-Крутое» с отпайкой на подстанцию 110 кВ «Зуево» № 767

(наименование объекта, местоположение границ которого описано (далее - объект))

Раздел 1

Сведения об объекте

№ п/п	Характеристики объекта	Описание характеристик
1	2	3
1.	Местоположение объекта	Московская область, Орехово-Зуевский городской округ, город Орехово-Зуево
2.	Площадь объекта +/- величина погрешности определения площади (Р +/- Дельта Р)	123612 +/- 123 м ²
3.	Иные характеристики объекта	Публичный сервитут в целях эксплуатации существующего объекта электросетевого хозяйства ВЛ 110 кВ «Стачка-Крутое» с отпайкой на подстанцию 110 кВ «Зуево» № 767, сроком на 49 лет в интересах Публичного акционерного общества «Россети Московский регион». Публичное акционерное общество «Россети Московский регион», ИНН 5036065113, ОГРН 1057746555811. Почтовый адрес Публичного акционерного общества «Россети Московский регион»: 115114, Москва Город, проезд 2-й Павелецкий, дом 3, стр. 2, адрес электронной почты: client@rossetimr.ru

Раздел 2

Сведения о местоположении границ объекта

1. Система координат МСК-50, зона 2

2. Сведения о характерных точках границ объекта


Обозначение характерных точек границ	Координаты, м		Метод определения координат характерной точки	Средняя квадратическая погрешность положения характерной точки (Mt), м	Описание обозначения точки на местности (при наличии)
	X	Y			
1	2	3	4	5	6
1	477710.64	2281558.01	Аналитический метод	0.10	-
2	477725.07	2281610.87	Аналитический метод	0.10	-
3	477704.59	2281620.97	Аналитический метод	0.10	-
4	477551.92	2281550.12	Аналитический метод	0.10	-
5	477266.74	2281417.23	Аналитический метод	0.10	-
6	477155.44	2281363.92	Аналитический метод	0.10	-
7	476993.73	2281287.00	Аналитический метод	0.10	-
8	476813.08	2281331.71	Аналитический метод	0.10	-
9	476658.01	2281367.64	Аналитический метод	0.10	-
10	476410.71	2281443.07	Аналитический метод	0.10	-
11	476166.31	2281532.02	Аналитический метод	0.10	-
12	475938.73	2281614.05	Аналитический метод	0.10	-
13	475678.01	2281672.39	Аналитический метод	0.10	-
14	475448.10	2281723.44	Аналитический метод	0.10	-
15	475445.23	2281728.97	Аналитический метод	0.10	-
16	475438.30	2281722.44	Аналитический метод	0.10	-
17	475412.50	2281703.04	Аналитический метод	0.10	-
18	475420.62	2281687.28	Аналитический метод	0.10	-
19	475669.00	2281631.76	Аналитический метод	0.10	-
20	475927.80	2281574.33	Аналитический метод	0.10	-
21	476152.17	2281492.88	Аналитический метод	0.10	-
22	476397.90	2281404.25	Аналитический метод	0.10	-

2. Сведения о характерных точках границ объекта					
Обозначение характерных точек границ	Координаты, м		Метод определения координат характерной точки	Средняя квадратическая погрешность положения характерной точки (Mt), м	Описание обозначения точки на местности (при наличии)
	X	Y			
1	2	3	4	5	6
23	476647.16	2281328.49	Аналитический метод	0.10	-
24	476801.83	2281291.29	Аналитический метод	0.10	-
25	476998.39	2281243.77	Аналитический метод	0.10	-
26	477173.27	2281326.22	Аналитический метод	0.10	-
27	477284.71	2281380.09	Аналитический метод	0.10	-
28	477569.38	2281512.25	Аналитический метод	0.10	-
29	477699.02	2281572.45	Аналитический метод	0.10	-
1	477710.64	2281558.01	Аналитический метод	0.10	-
-	-	-	-	-	-
30	475407.73	2281712.32	Аналитический метод	0.10	-
31	475411.82	2281715.55	Аналитический метод	0.10	-
32	475421.54	2281724.43	Аналитический метод	0.10	-
33	475430.03	2281733.42	Аналитический метод	0.10	-
34	475433.67	2281739.30	Аналитический метод	0.10	-
35	475437.94	2281743.03	Аналитический метод	0.10	-
36	475362.15	2281889.15	Аналитический метод	0.10	-
37	475215.04	2281944.54	Аналитический метод	0.10	-
38	475035.25	2281833.76	Аналитический метод	0.10	-
39	475014.29	2281809.73	Аналитический метод	0.10	-
40	475019.27	2281803.05	Аналитический метод	0.10	-
41	474999.32	2281778.86	Аналитический метод	0.10	-
42	475016.68	2281755.63	Аналитический метод	0.10	-
43	475061.13	2281800.21	Аналитический метод	0.10	-
44	475219.29	2281899.52	Аналитический метод	0.10	-
45	475333.60	2281856.29	Аналитический метод	0.10	-
30	475407.73	2281712.32	Аналитический метод	0.10	-

3. Сведения о характерных точках части (частей) границы объекта

Обозначение характерных точек части границы	Координаты, м		Метод определения координат характерной точки	Средняя квадратическая погрешность положения характерной точки (Mt), м	Описание обозначения точки на местности (при наличии)
	X	Y			
1	2	3	4	5	6
-	-	-	-	-	-

Схема расположения границ публичного сервитута

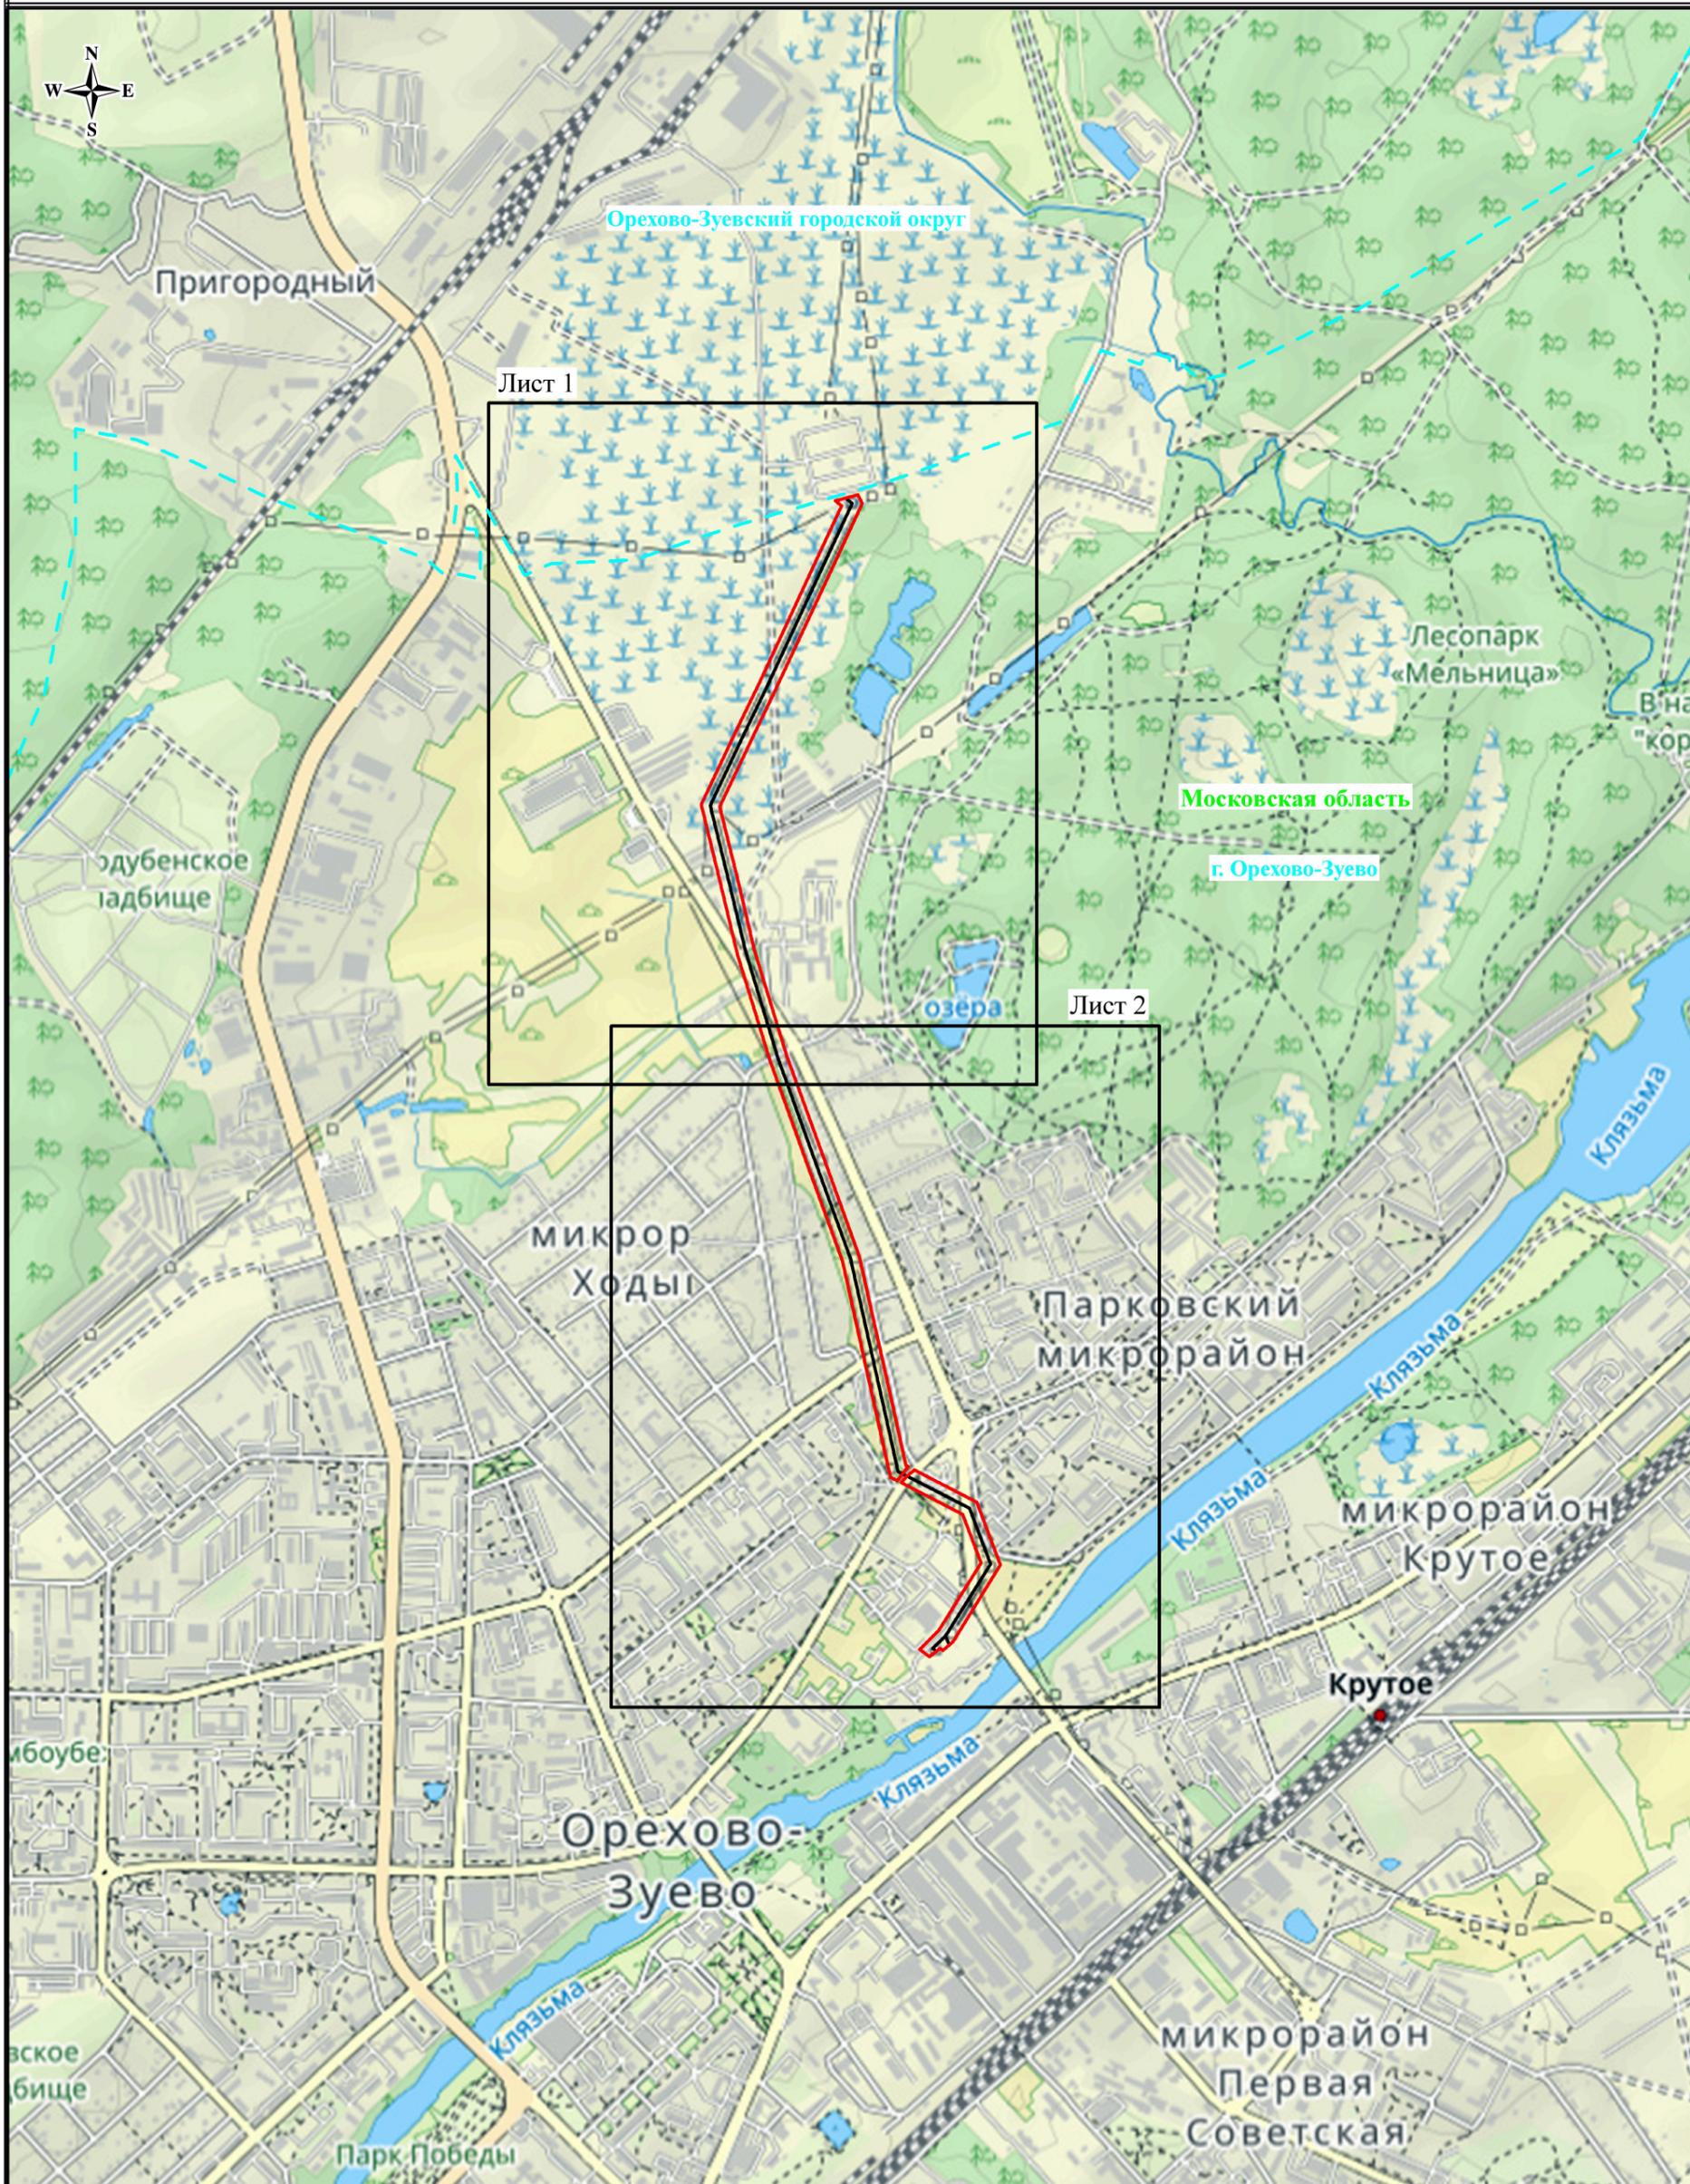

Масштаб: 1:15000

Используемые условные знаки и обозначения:



- проектные границы публичного сервитута



- обозначение линии электропередачи



- обозначение границы субъекта


г. Орехово-Зуево

- обозначение муниципального образования

Московская область

- обозначение субъекта

Схема расположения границ публичного сервитута

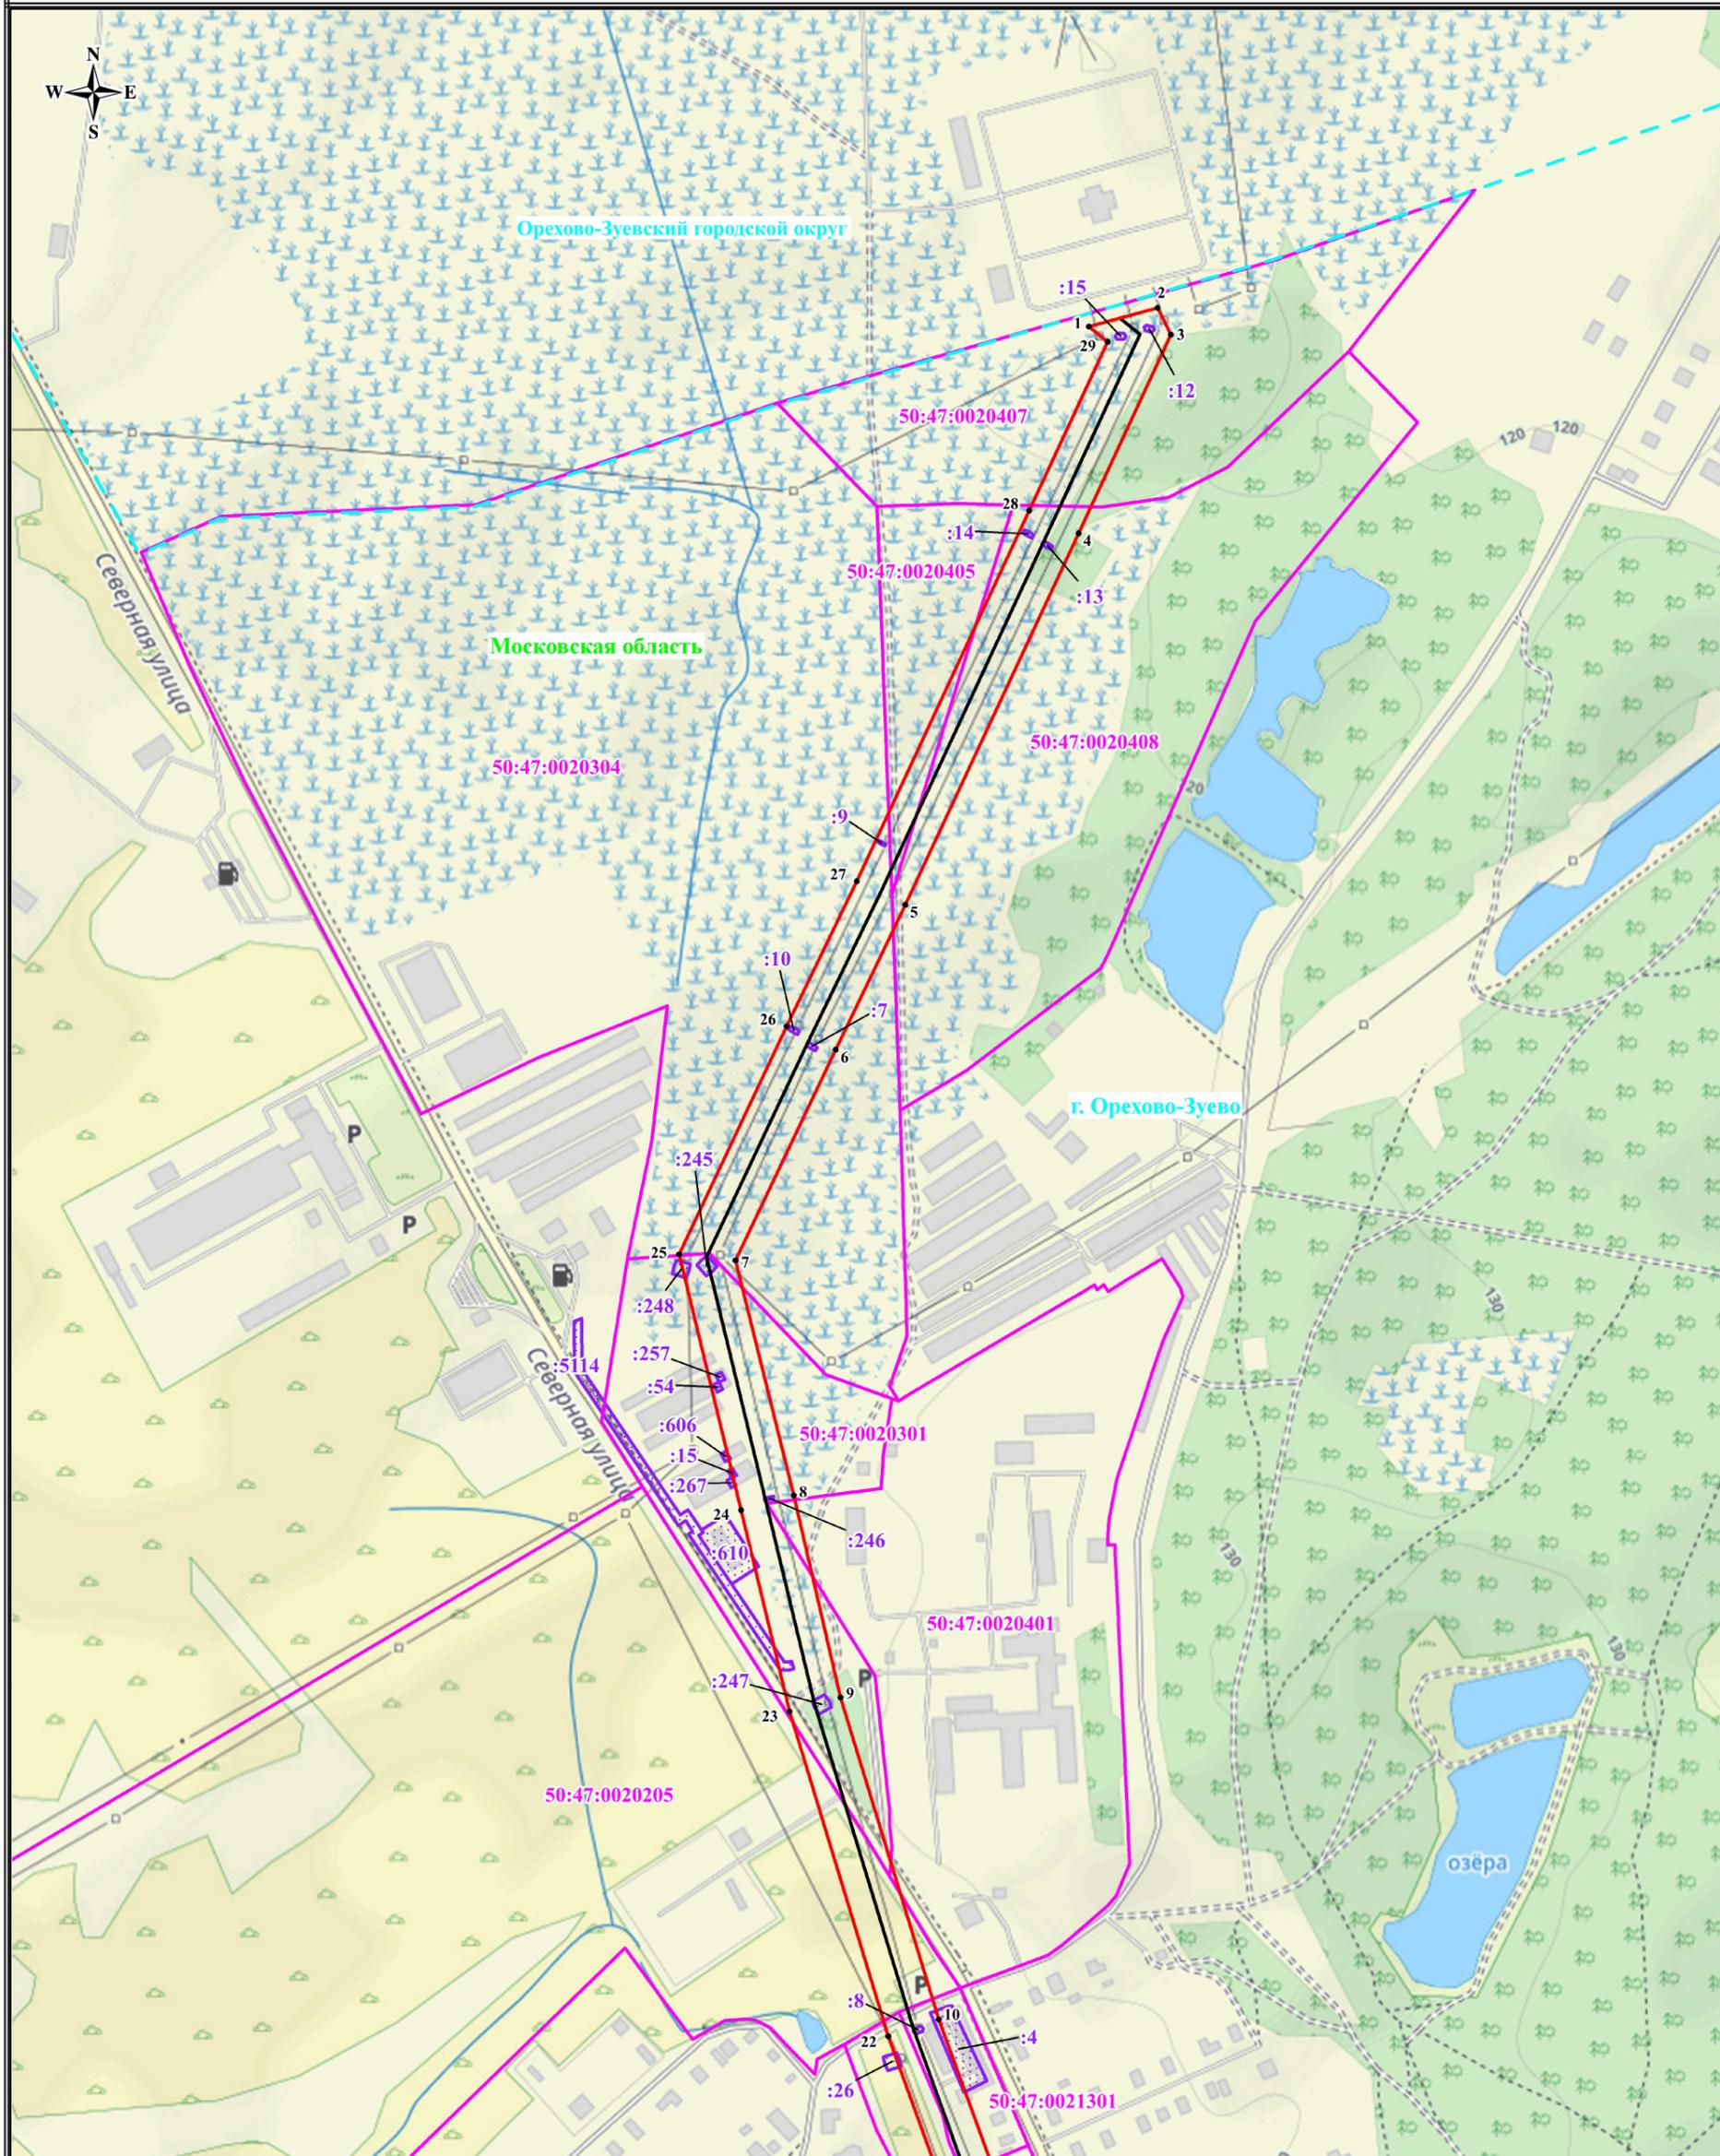

Масштаб: 1:5000

- Используемые условные знаки и обозначения:
- проектные границы публичного сервитута
 - границы земельных участков, в отношении которых испрашивается публичный сервитут
 - границы кадастровых кварталов, в отношении которых испрашивается публичный сервитут
 - обозначение линии электропередачи
 - обозначение границы субъекта

• 1




50:47:0022303

50:47:0022303:28

г. Орехово-Зуево
Московская область

- характерная точка проектных границ публичного сервитута
- обозначение номера кадастровых кварталов, в отношении которых испрашивается публичный сервитут
- обозначение кадастрового номера земельных участков, в отношении которых испрашивается публичный сервитут
- обозначение муниципального образования
- обозначение субъекта

Схема расположения границ публичного сервитута

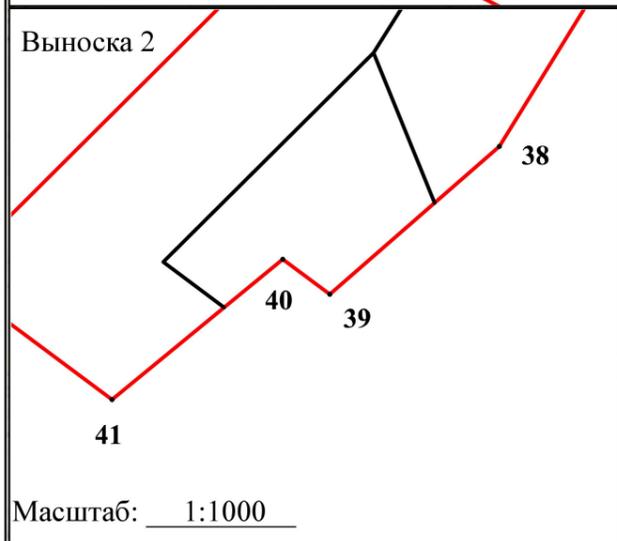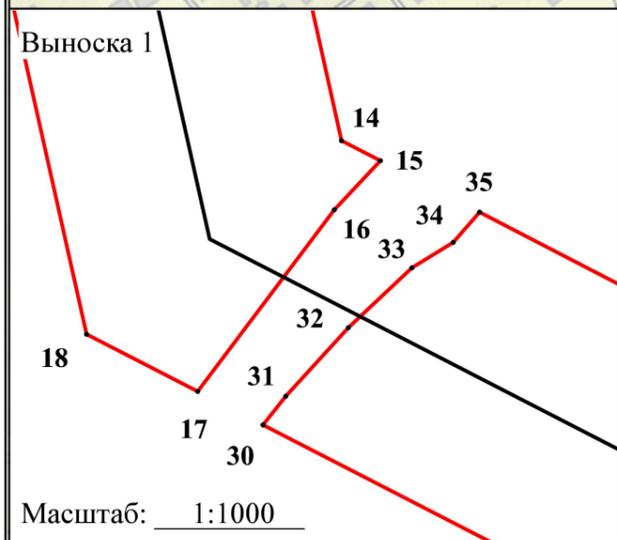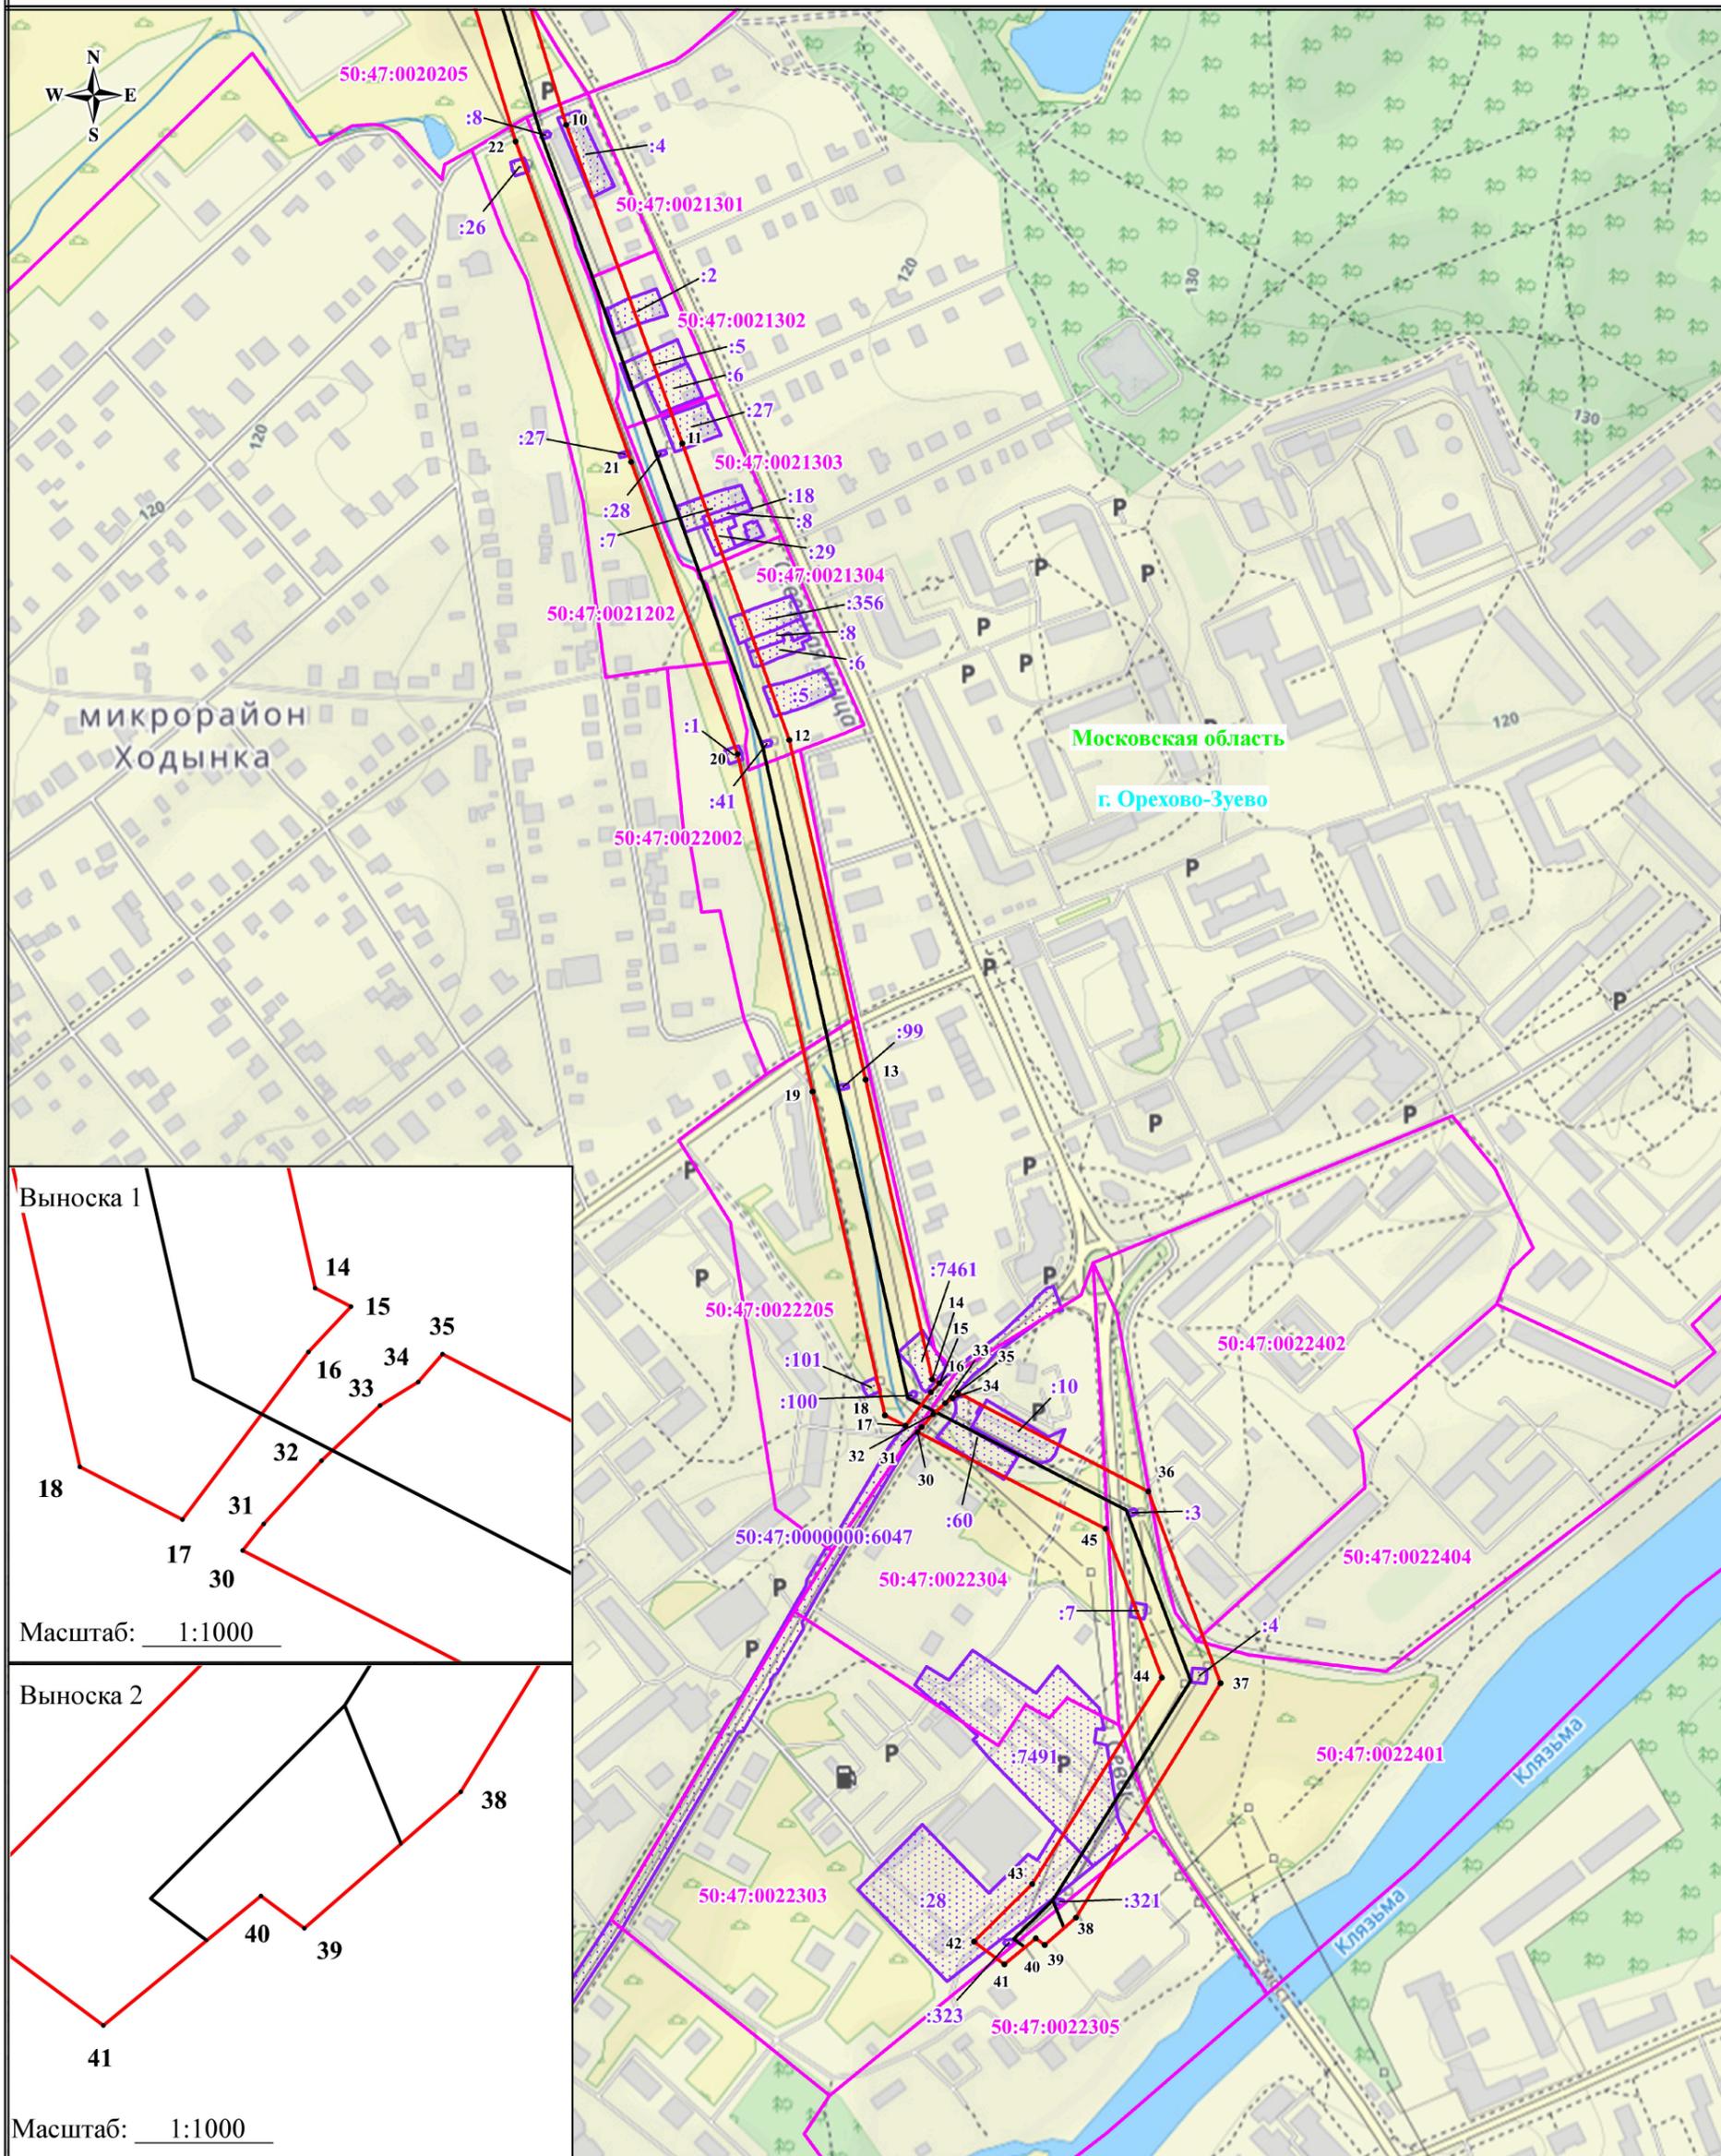

Масштаб: 1:5000

Используемые условные знаки и обозначения:

- проектные границы публичного сервитута
- границы земельных участков, в отношении которых испрашивается публичный сервитут
- границы кадастровых кварталов, в отношении которых испрашивается публичный сервитут
- обозначение линии электропередачи
- обозначение границы субъекта

• 1

50:47:0022303

50:47:0022303:28

г. Орехово-Зуево
Московская область

- характерная точка проектных границ публичного сервитута

- обозначение номера кадастровых кварталов, в отношении которых испрашивается публичный сервитут

- обозначение кадастрового номера земельных участков, в отношении которых испрашивается публичный сервитут

- обозначение муниципального образования

- обозначение субъекта