

Графическое описание местоположения границ публичного сервитута

Газопровод межпоселковый д. Запутное - д. Бекетовская - д.Велино - д. Красное - д. Старая
городской округ Орехово-Зуево Московской области

(наименование объекта, местоположение границ которого описано (далее - объект))

**Графическое описание местоположения границ публичного сервитута
Газопровод межпоселковый д. Запутное - д. Бекетовская - д.Велино - д. Красное - д. Старая
городской округ Орехово-Зуево Московской области**
(наименование объекта, местоположение границ которого описано)

№ п/п	Содержание	Номера листов
1	2	3
1	Сведения об объекте	3
2	Сведения о местоположении границ объекта	4
3	Сведения о местоположении измененных (уточненных) границ объекта	28
4	План границ	

Графическое описание местоположения границ публичного сервитута
Газопровод межпоселковый д. Запутное - д. Бекетовская - д.Велино - д. Красное - д. Старая
городской округ Орехово-Зуево Московской области
(наименование объекта, местоположение границ которого описано)

Сведения об объекте

№ п/п	Характеристики объекта	Описание характеристик
1	2	3
1	Местоположение объекта	Московская обл., г.о. Орехово-Зуевский
2	Площадь объекта ± величина погрешности определения площади ($P \pm \Delta P$)	131396±3172 кв.м
3	Иные характеристики объекта	Публичный сервитут в отношении земель и земельных участков в целях строительства и эксплуатации линейного объекта системы газоснабжения и его неотъемлемых технологических частей «Газопровод межпоселковый д. Запутное - д. Бекетовская - д.Велино - д. Красное - д. Старая городской округ Орехово-Зуево Московской области», сроком на 10 лет, в пользу ООО «Газпром газификация» (ИНН - 7813655197, ОГРН - 1217800107744, юридический адрес и фактический адрес: 194044, г. Санкт-Петербург, вн. тер. г. Муниципальный округ Сампсониевское, пр-кт Большой Сампсониевский, д. 60, литера А, телефон: +7 (812) 613-33-00, электронная почта info@eoggazprom.ru).

**Графическое описание местоположения границ публичного сервитута
Газопровод межпоселковый д. Запутное - д. Бекетовская - д. Велино - д. Красное - д. Старая
городской округ Орехово-Зуево Московской области**
(наименование объекта, местоположение границ которого описано)

Сведения о местоположении границ объекта

1. Система координат МСК-50, зона 2

2. Сведения о характерных точках границ объекта

Обозначение характерных точек границ	Координаты, м		Метод определения координат характерной точки	Средняя квадратическа я погрешность положения характерной точки (M _t), м	Описание обозначения точки на местности (при наличии)
	X	Y			
1	2	3	4	5	6
1	449646,34	2300980,57	Аналитический метод	0,10	—
2	449662,02	2301016,16	Аналитический метод	0,10	—
3	449673,98	2301019,21	Аналитический метод	0,10	—
4	449682,41	2301027,09	Аналитический метод	0,10	—
5	449710,57	2301086,13	Аналитический метод	0,10	—
6	449711,43	2301087,92	Аналитический метод	0,10	—
7	449721,31	2301104,20	Аналитический метод	0,10	—
8	449721,76	2301112,57	Аналитический метод	0,10	—
9	449720,77	2301177,69	Аналитический метод	0,10	—
10	449720,77	2301177,83	Аналитический метод	0,10	—
11	449719,28	2301180,33	Аналитический метод	0,10	—
12	449718,69	2301219,91	Аналитический метод	0,10	—
13	449713,13	2301231,88	Аналитический метод	0,10	—
14	449701,39	2301257,14	Аналитический метод	0,10	—
15	449699,38	2301259,19	Аналитический метод	0,10	—
16	449698,58	2301261,51	Аналитический метод	0,10	—
17	449698,85	2301262,62	Аналитический метод	0,10	—
18	449673,89	2301316,34	Аналитический метод	0,10	—
19	449673,98	2301332,10	Аналитический метод	0,10	—

**Графическое описание местоположения границ публичного сервитута
Газопровод межпоселковый д. Запутное - д. Бекетовская - д. Велино - д. Красное - д. Старая
городской округ Орехово-Зуево Московской области**
(наименование объекта, местоположение границ которого описано)

Сведения о местоположении границ объекта

1	2	3	4	5	6
20	449674,35	2301402,84	Аналитический метод	0,10	—
21	449658,54	2301402,93	Аналитический метод	0,10	—
22	449658,58	2301410,43	Аналитический метод	0,10	—
23	449626,63	2301410,59	Аналитический метод	0,10	—
24	449626,97	2301475,11	Аналитический метод	0,10	—
25	449726,39	2301531,81	Аналитический метод	0,10	—
26	449726,66	2301583,37	Аналитический метод	0,10	—
27	449735,24	2301700,44	Аналитический метод	0,10	—
28	449793,20	2301750,49	Аналитический метод	0,10	—
29	449905,82	2302013,46	Аналитический метод	0,10	—
30	449901,68	2302015,23	Аналитический метод	0,10	—
31	449907,94	2302029,83	Аналитический метод	0,10	—
32	449917,91	2302063,60	Аналитический метод	0,10	—
33	449920,66	2302072,91	Аналитический метод	0,10	—
34	449921,85	2302072,54	Аналитический метод	0,10	—
35	449924,96	2302071,56	Аналитический метод	0,10	—
36	449936,91	2302112,04	Аналитический метод	0,10	—
37	449950,19	2302157,00	Аналитический метод	0,10	—
38	450035,16	2302205,95	Аналитический метод	0,10	—
39	450005,10	2302258,11	Аналитический метод	0,10	—
40	450052,95	2302307,34	Аналитический метод	0,10	—
41	450070,51	2302320,82	Аналитический метод	0,10	—
42	450070,77	2302333,41	Аналитический метод	0,10	—
43	450131,80	2302405,08	Аналитический метод	0,10	—

**Графическое описание местоположения границ публичного сервитута
Газопровод межпоселковый д. Запутное - д. Бекетовская - д. Велино - д. Красное - д. Старая
городской округ Орехово-Зуево Московской области**
(наименование объекта, местоположение границ которого описано)

Сведения о местоположении границ объекта

1	2	3	4	5	6
44	450134,01	2302403,20	Аналитический метод	0,10	—
45	450141,48	2302411,95	Аналитический метод	0,10	—
46	450151,05	2302414,11	Аналитический метод	0,10	—
47	450152,02	2302409,71	Аналитический метод	0,10	—
48	450200,80	2302420,70	Аналитический метод	0,10	—
49	450233,03	2302427,95	Аналитический метод	0,10	—
50	450236,90	2302428,82	Аналитический метод	0,10	—
51	450254,43	2302432,77	Аналитический метод	0,10	—
52	450268,35	2302508,29	Аналитический метод	0,10	—
53	450263,93	2302509,10	Аналитический метод	0,10	—
54	450271,25	2302548,81	Аналитический метод	0,10	—
55	450350,19	2302647,19	Аналитический метод	0,10	—
56	450360,15	2302659,59	Аналитический метод	0,10	—
57	450364,08	2302668,46	Аналитический метод	0,10	—
58	450381,13	2302689,13	Аналитический метод	0,10	—
59	450380,95	2302691,65	Аналитический метод	0,10	—
60	450377,76	2302694,32	Аналитический метод	0,10	—
61	450377,69	2302695,25	Аналитический метод	0,10	—
62	450379,17	2302697,02	Аналитический метод	0,10	—
63	450380,54	2302697,54	Аналитический метод	0,10	—
64	450395,88	2302715,19	Аналитический метод	0,10	—
65	450396,84	2302718,27	Аналитический метод	0,10	—
66	450398,83	2302720,48	Аналитический метод	0,10	—
67	450401,33	2302721,47	Аналитический метод	0,10	—

**Графическое описание местоположения границ публичного сервитута
Газопровод межпоселковый д. Запутное - д. Бекетовская - д. Велино - д. Красное - д. Старая
городской округ Орехово-Зуево Московской области**
(наименование объекта, местоположение границ которого описано)

Сведения о местоположении границ объекта

1	2	3	4	5	6
68	450407,70	2302728,79	Аналитический метод	0,10	—
69	450429,65	2302762,44	Аналитический метод	0,10	—
70	450463,61	2302799,65	Аналитический метод	0,10	—
71	450470,54	2302804,53	Аналитический метод	0,10	—
72	450465,80	2302811,28	Аналитический метод	0,10	—
73	450463,34	2302809,55	Аналитический метод	0,10	—
74	450460,76	2302813,23	Аналитический метод	0,10	—
75	450463,21	2302814,96	Аналитический метод	0,10	—
76	450460,70	2302818,53	Аналитический метод	0,10	—
77	450463,01	2302823,51	Аналитический метод	0,10	—
78	450504,89	2302913,77	Аналитический метод	0,10	—
79	450542,31	2303015,67	Аналитический метод	0,10	—
80	450560,12	2303085,79	Аналитический метод	0,10	—
81	450562,46	2303096,41	Аналитический метод	0,10	—
82	450575,70	2303156,55	Аналитический метод	0,10	—
83	450589,54	2303282,76	Аналитический метод	0,10	—
84	450597,11	2303323,75	Аналитический метод	0,10	—
85	450596,46	2303383,11	Аналитический метод	0,10	—
86	450603,35	2303534,82	Аналитический метод	0,10	—
87	450601,36	2303534,91	Аналитический метод	0,10	—
88	450602,26	2303554,89	Аналитический метод	0,10	—
89	450604,26	2303554,80	Аналитический метод	0,10	—
90	450604,59	2303562,11	Аналитический метод	0,10	—
91	450611,01	2303703,29	Аналитический метод	0,10	—

**Графическое описание местоположения границ публичного сервитута
Газопровод межпоселковый д. Запутное - д. Бекетовская - д. Велино - д. Красное - д. Старая
городской округ Орехово-Зуево Московской области**
(наименование объекта, местоположение границ которого описано)

Сведения о местоположении границ объекта

1	2	3	4	5	6
92	450611,04	2303704,10	Аналитический метод	0,10	—
93	450618,14	2303866,58	Аналитический метод	0,10	—
94	450619,82	2304092,64	Аналитический метод	0,10	—
95	450622,74	2304175,24	Аналитический метод	0,10	—
96	450624,58	2304227,28	Аналитический метод	0,10	—
97	450718,53	2304223,96	Аналитический метод	0,10	—
98	450744,83	2304174,46	Аналитический метод	0,10	—
99	450748,80	2304176,57	Аналитический метод	0,10	—
100	450751,29	2304171,88	Аналитический метод	0,10	—
101	450758,21	2304158,85	Аналитический метод	0,10	—
102	450778,26	2304158,15	Аналитический метод	0,10	—
103	450778,11	2304153,65	Аналитический метод	0,10	—
104	450920,91	2304148,61	Аналитический метод	0,10	—
105	450923,29	2304167,39	Аналитический метод	0,10	—
106	450926,13	2304189,76	Аналитический метод	0,10	—
107	450921,67	2304190,32	Аналитический метод	0,10	—
108	450928,99	2304248,10	Аналитический метод	0,10	—
109	450933,46	2304247,53	Аналитический метод	0,10	—
110	450941,76	2304312,96	Аналитический метод	0,10	—
111	450952,55	2304398,02	Аналитический метод	0,10	—
112	450955,66	2304422,56	Аналитический метод	0,10	—
113	450951,20	2304423,13	Аналитический метод	0,10	—
114	450972,10	2304587,94	Аналитический метод	0,10	—
115	450852,30	2304603,14	Аналитический метод	0,10	—

**Графическое описание местоположения границ публичного сервитута
Газопровод межпоселковый д. Запутное - д. Бекетовская - д. Велино - д. Красное - д. Старая
городской округ Орехово-Зуево Московской области**
(наименование объекта, местоположение границ которого описано)

Сведения о местоположении границ объекта

1	2	3	4	5	6
116	450847,23	2304833,17	Аналитический метод	0,10	—
117	450782,04	2304840,34	Аналитический метод	0,10	—
118	450751,47	2304847,91	Аналитический метод	0,10	—
119	450702,61	2304860,01	Аналитический метод	0,10	—
120	450720,79	2304933,43	Аналитический метод	0,10	—
121	450728,13	2304931,86	Аналитический метод	0,10	—
122	450743,37	2304993,42	Аналитический метод	0,10	—
123	450787,57	2305127,63	Аналитический метод	0,10	—
124	450806,20	2305172,78	Аналитический метод	0,10	—
125	450869,37	2305341,27	Аналитический метод	0,10	—
126	450925,45	2305460,69	Аналитический метод	0,10	—
127	450931,80	2305473,65	Аналитический метод	0,10	—
128	450943,76	2305498,06	Аналитический метод	0,10	—
129	450948,52	2305507,76	Аналитический метод	0,10	—
130	450952,83	2305516,56	Аналитический метод	0,10	—
131	450960,26	2305531,71	Аналитический метод	0,10	—
132	450966,28	2305543,98	Аналитический метод	0,10	—
133	450970,55	2305552,69	Аналитический метод	0,10	—
134	450974,97	2305561,72	Аналитический метод	0,10	—
135	450980,10	2305572,18	Аналитический метод	0,10	—
136	450981,65	2305575,34	Аналитический метод	0,10	—
137	450983,94	2305580,01	Аналитический метод	0,10	—
138	450986,64	2305585,51	Аналитический метод	0,10	—
139	450988,46	2305589,24	Аналитический метод	0,10	—

**Графическое описание местоположения границ публичного сервитута
Газопровод межпоселковый д. Запутное - д. Бекетовская - д. Велино - д. Красное - д. Старая
городской округ Орехово-Зуево Московской области**
(наименование объекта, местоположение границ которого описано)

Сведения о местоположении границ объекта

1	2	3	4	5	6
140	451030,03	2305650,29	Аналитический метод	0,10	—
141	451086,56	2305745,23	Аналитический метод	0,10	—
142	451221,72	2305870,48	Аналитический метод	0,10	—
143	451295,82	2305942,73	Аналитический метод	0,10	—
144	451419,73	2306072,95	Аналитический метод	0,10	—
145	451419,16	2306095,84	Аналитический метод	0,10	—
146	451477,83	2306177,07	Аналитический метод	0,10	—
147	451511,07	2306219,88	Аналитический метод	0,10	—
148	451513,12	2306222,51	Аналитический метод	0,10	—
149	451511,54	2306223,74	Аналитический метод	0,10	—
150	451515,53	2306228,87	Аналитический метод	0,10	—
151	451517,11	2306227,65	Аналитический метод	0,10	—
152	451521,37	2306233,14	Аналитический метод	0,10	—
153	451529,24	2306227,03	Аналитический метод	0,10	—
154	451534,15	2306233,35	Аналитический метод	0,10	—
155	451526,28	2306239,46	Аналитический метод	0,10	—
156	451518,49	2306245,51	Аналитический метод	0,10	—
157	451516,65	2306243,14	Аналитический метод	0,10	—
158	451488,99	2306264,62	Аналитический метод	0,10	—
159	451488,55	2306264,96	Аналитический метод	0,10	—
160	451500,00	2306279,72	Аналитический метод	0,10	—
161	451510,49	2306295,52	Аналитический метод	0,10	—
162	451554,08	2306361,18	Аналитический метод	0,10	—
163	451683,98	2306536,95	Аналитический метод	0,10	—

**Графическое описание местоположения границ публичного сервитута
Газопровод межпоселковый д. Запутное - д. Бекетовская - д. Велино - д. Красное - д. Старая
городской округ Орехово-Зуево Московской области**
(наименование объекта, местоположение границ которого описано)

Сведения о местоположении границ объекта

1	2	3	4	5	6
164	451848,85	2306747,21	Аналитический метод	0,10	—
165	451870,17	2306775,77	Аналитический метод	0,10	—
166	451877,61	2306770,22	Аналитический метод	0,10	—
167	451881,32	2306767,44	Аналитический метод	0,10	—
168	451883,12	2306769,85	Аналитический метод	0,10	—
169	451886,99	2306766,96	Аналитический метод	0,10	—
170	451903,01	2306754,99	Аналитический метод	0,10	—
171	451908,62	2306750,80	Аналитический метод	0,10	—
172	451908,24	2306750,30	Аналитический метод	0,10	—
173	451906,82	2306748,40	Аналитический метод	0,10	—
174	451955,40	2306712,13	Аналитический метод	0,10	—
175	452012,61	2306660,50	Аналитический метод	0,10	—
176	452015,89	2306658,36	Аналитический метод	0,10	—
177	452027,50	2306650,75	Аналитический метод	0,10	—
178	452029,14	2306653,26	Аналитический метод	0,10	—
179	452035,00	2306649,42	Аналитический метод	0,10	—
180	452033,35	2306646,92	Аналитический метод	0,10	—
181	452041,64	2306641,49	Аналитический метод	0,10	—
182	452045,45	2306623,16	Аналитический метод	0,10	—
183	452065,78	2306600,40	Аналитический метод	0,10	—
184	452102,27	2306561,64	Аналитический метод	0,10	—
185	452143,44	2306517,91	Аналитический метод	0,10	—
186	452163,75	2306499,43	Аналитический метод	0,10	—
187	452160,35	2306495,69	Аналитический метод	0,10	—

**Графическое описание местоположения границ публичного сервитута
Газопровод межпоселковый д. Запутное - д. Бекетовская - д. Велино - д. Красное - д. Старая
городской округ Орехово-Зуево Московской области**
(наименование объекта, местоположение границ которого описано)

Сведения о местоположении границ объекта

1	2	3	4	5	6
188	452146,89	2306480,90	Аналитический метод	0,10	—
189	452142,77	2306476,37	Аналитический метод	0,10	—
190	452137,22	2306481,41	Аналитический метод	0,10	—
191	452124,63	2306467,58	Аналитический метод	0,10	—
192	452133,31	2306459,68	Аналитический метод	0,10	—
193	452139,09	2306466,22	Аналитический метод	0,10	—
194	452145,18	2306460,67	Аналитический метод	0,10	—
195	452169,21	2306438,82	Аналитический метод	0,10	—
196	452277,39	2306355,49	Аналитический метод	0,10	—
197	452278,73	2306356,98	Аналитический метод	0,10	—
198	452374,82	2306282,97	Аналитический метод	0,10	—
199	452374,48	2306280,71	Аналитический метод	0,10	—
200	452400,19	2306260,90	Аналитический метод	0,10	—
201	452417,75	2306247,38	Аналитический метод	0,10	—
202	452412,25	2306240,34	Аналитический метод	0,10	—
203	452423,68	2306231,42	Аналитический метод	0,10	—
204	452435,96	2306247,13	Аналитический метод	0,10	—
205	452430,05	2306251,75	Аналитический метод	0,10	—
206	452432,96	2306255,47	Аналитический метод	0,10	—
207	452445,32	2306271,29	Аналитический метод	0,10	—
208	452446,37	2306272,64	Аналитический метод	0,10	—
209	452449,95	2306277,22	Аналитический метод	0,10	—
210	452450,46	2306277,87	Аналитический метод	0,10	—
211	452468,48	2306263,79	Аналитический метод	0,10	—

**Графическое описание местоположения границ публичного сервитута
Газопровод межпоселковый д. Запутное - д. Бекетовская - д. Велино - д. Красное - д. Старая
городской округ Орехово-Зуево Московской области**
(наименование объекта, местоположение границ которого описано)

Сведения о местоположении границ объекта

1	2	3	4	5	6
212	452483,88	2306283,49	Аналитический метод	0,10	—
213	452468,98	2306295,13	Аналитический метод	0,10	—
214	452468,92	2306299,69	Аналитический метод	0,10	—
215	452460,93	2306299,59	Аналитический метод	0,10	—
216	452446,42	2306281,03	Аналитический метод	0,10	—
217	452447,31	2306280,33	Аналитический метод	0,10	—
218	452447,01	2306279,95	Аналитический метод	0,10	—
219	452442,01	2306273,55	Аналитический метод	0,10	—
220	452430,02	2306258,21	Аналитический метод	0,10	—
221	452426,89	2306254,21	Аналитический метод	0,10	—
222	452424,53	2306256,06	Аналитический метод	0,10	—
223	452422,67	2306253,68	Аналитический метод	0,10	—
224	452404,67	2306267,54	Аналитический метод	0,10	—
225	452174,35	2306444,95	Аналитический метод	0,10	—
226	452150,48	2306466,67	Аналитический метод	0,10	—
227	452144,39	2306472,21	Аналитический метод	0,10	—
228	452149,85	2306478,21	Аналитический метод	0,10	—
229	452163,31	2306493,00	Аналитический метод	0,10	—
230	452166,71	2306496,74	Аналитический метод	0,10	—
231	452168,93	2306494,72	Аналитический метод	0,10	—
232	452201,33	2306530,34	Аналитический метод	0,10	—
233	452334,02	2306694,32	Аналитический метод	0,10	—
234	452265,55	2306794,67	Аналитический метод	0,10	—
235	452277,55	2306802,87	Аналитический метод	0,10	—

**Графическое описание местоположения границ публичного сервитута
Газопровод межпоселковый д. Запутное - д. Бекетовская - д. Велино - д. Красное - д. Старая
городской округ Орехово-Зуево Московской области**
(наименование объекта, местоположение границ которого описано)

Сведения о местоположении границ объекта

1	2	3	4	5	6
236	452462,84	2307071,21	Аналитический метод	0,10	—
237	452622,73	2307205,70	Аналитический метод	0,10	—
238	452941,49	2307473,63	Аналитический метод	0,10	—
239	452978,66	2307460,14	Аналитический метод	0,10	—
240	452991,37	2307470,83	Аналитический метод	0,10	—
241	452995,55	2307465,85	Аналитический метод	0,10	—
242	453028,73	2307493,74	Аналитический метод	0,10	—
243	453024,55	2307498,71	Аналитический метод	0,10	—
244	453051,95	2307521,74	Аналитический метод	0,10	—
245	453056,13	2307516,77	Аналитический метод	0,10	—
246	453239,63	2307671,00	Аналитический метод	0,10	—
247	453252,92	2307689,40	Аналитический метод	0,10	—
248	453247,65	2307693,21	Аналитический метод	0,10	—
249	453279,08	2307736,71	Аналитический метод	0,10	—
250	453284,35	2307732,90	Аналитический метод	0,10	—
251	453382,14	2307868,27	Аналитический метод	0,10	—
252	453378,50	2307870,91	Аналитический метод	0,10	—
253	453438,52	2307954,00	Аналитический метод	0,10	—
254	453445,74	2307953,01	Аналитический метод	0,10	—
255	453448,46	2307972,82	Аналитический метод	0,10	—
256	453446,48	2307973,09	Аналитический метод	0,10	—
257	453446,94	2307976,46	Аналитический метод	0,10	—
258	453448,61	2307988,57	Аналитический метод	0,10	—
259	453447,62	2307988,71	Аналитический метод	0,10	—

**Графическое описание местоположения границ публичного сервитута
Газопровод межпоселковый д. Запутное - д. Бекетовская - д. Велино - д. Красное - д. Старая
городской округ Орехово-Зуево Московской области**
(наименование объекта, местоположение границ которого описано)

Сведения о местоположении границ объекта

1	2	3	4	5	6
260	453452,16	2308021,77	Аналитический метод	0,10	—
261	453459,59	2308020,75	Аналитический метод	0,10	—
262	453459,63	2308021,06	Аналитический метод	0,10	—
263	453461,31	2308033,30	Аналитический метод	0,10	—
264	453492,27	2308108,65	Аналитический метод	0,10	—
265	453498,26	2308116,80	Аналитический метод	0,10	—
266	453500,87	2308114,87	Аналитический метод	0,10	—
267	453517,48	2308137,41	Аналитический метод	0,10	—
268	453497,36	2308152,25	Аналитический метод	0,10	—
269	453480,74	2308129,71	Аналитический метод	0,10	—
270	453484,94	2308126,62	Аналитический метод	0,10	—
271	453459,01	2308099,67	Аналитический метод	0,10	—
272	453408,99	2308064,71	Аналитический метод	0,10	—
273	453404,01	2308059,40	Аналитический метод	0,10	—
274	453386,25	2308034,20	Аналитический метод	0,10	—
275	453391,15	2308030,74	Аналитический метод	0,10	—
276	453408,68	2308055,60	Аналитический метод	0,10	—
277	453412,94	2308060,15	Аналитический метод	0,10	—
278	453462,69	2308094,92	Аналитический метод	0,10	—
279	453467,89	2308087,47	Аналитический метод	0,10	—
280	453447,20	2308037,10	Аналитический метод	0,10	—
281	453445,29	2308023,24	Аналитический метод	0,10	—
282	453445,22	2308022,72	Аналитический метод	0,10	—
283	453448,19	2308022,32	Аналитический метод	0,10	—

**Графическое описание местоположения границ публичного сервитута
Газопровод межпоселковый д. Запутное - д. Бекетовская - д. Велино - д. Красное - д. Старая
городской округ Орехово-Зуево Московской области**
(наименование объекта, местоположение границ которого описано)

Сведения о местоположении границ объекта

1	2	3	4	5	6
284	453443,65	2307989,25	Аналитический метод	0,10	—
285	453442,66	2307989,39	Аналитический метод	0,10	—
286	453441,01	2307977,36	Аналитический метод	0,10	—
287	453439,95	2307969,63	Аналитический метод	0,10	—
288	453433,59	2307960,81	Аналитический метод	0,10	—
289	453430,00	2307963,62	Аналитический метод	0,10	—
290	453422,90	2307954,55	Аналитический метод	0,10	—
291	453426,83	2307951,48	Аналитический метод	0,10	—
292	453372,01	2307875,59	Аналитический метод	0,10	—
293	453370,39	2307876,77	Аналитический метод	0,10	—
294	453361,23	2307864,09	Аналитический метод	0,10	—
295	453358,89	2307865,88	Аналитический метод	0,10	—
296	453351,91	2307856,72	Аналитический метод	0,10	—
297	453354,49	2307854,75	Аналитический метод	0,10	—
298	453228,93	2307680,95	Аналитический метод	0,10	—
299	452982,79	2307474,07	Аналитический метод	0,10	—
300	452945,63	2307487,56	Аналитический метод	0,10	—
301	452654,45	2307242,82	Аналитический метод	0,10	—
302	452650,27	2307247,79	Аналитический метод	0,10	—
303	452613,39	2307216,80	Аналитический метод	0,10	—
304	452513,06	2307132,40	Аналитический метод	0,10	—
305	452517,24	2307127,42	Аналитический метод	0,10	—
306	452495,65	2307109,26	Аналитический метод	0,10	—
307	452491,47	2307114,24	Аналитический метод	0,10	—

**Графическое описание местоположения границ публичного сервитута
Газопровод межпоселковый д. Запутное - д. Бекетовская - д. Велино - д. Красное - д. Старая
городской округ Орехово-Зуево Московской области**
(наименование объекта, местоположение границ которого описано)

Сведения о местоположении границ объекта

1	2	3	4	5	6
308	452452,02	2307081,05	Аналитический метод	0,10	—
309	452436,53	2307058,62	Аналитический метод	0,10	—
310	452441,87	2307054,92	Аналитический метод	0,10	—
311	452286,65	2306830,12	Аналитический метод	0,10	—
312	452281,31	2306833,82	Аналитический метод	0,10	—
313	452267,15	2306813,32	Аналитический метод	0,10	—
314	452250,77	2306802,14	Аналитический метод	0,10	—
315	452254,43	2306796,77	Аналитический метод	0,10	—
316	452324,06	2306694,72	Аналитический метод	0,10	—
317	452195,26	2306535,55	Аналитический метод	0,10	—
318	452172,77	2306510,83	Аналитический метод	0,10	—
319	452159,22	2306523,16	Аналитический метод	0,10	—
320	452154,84	2306518,35	Аналитический метод	0,10	—
321	452149,05	2306523,62	Аналитический метод	0,10	—
322	452106,53	2306568,78	Аналитический метод	0,10	—
323	452071,68	2306605,81	Аналитический метод	0,10	—
324	452052,85	2306626,89	Аналитический метод	0,10	—
325	452048,79	2306646,36	Аналитический метод	0,10	—
326	452037,74	2306653,61	Аналитический метод	0,10	—
327	452037,19	2306652,77	Аналитический метод	0,10	—
328	452031,33	2306656,61	Аналитический метод	0,10	—
329	452031,88	2306657,44	Аналитический метод	0,10	—
330	452017,51	2306666,86	Аналитический метод	0,10	—
331	451960,48	2306718,32	Аналитический метод	0,10	—

**Графическое описание местоположения границ публичного сервитута
Газопровод межпоселковый д. Запутное - д. Бекетовская - д. Велино - д. Красное - д. Старая
городской округ Орехово-Зуево Московской области**
(наименование объекта, местоположение границ которого описано)

Сведения о местоположении границ объекта

1	2	3	4	5	6
332	451938,15	2306735,00	Аналитический метод	0,10	—
333	451950,45	2306751,47	Аналитический метод	0,10	—
334	451924,04	2306771,32	Аналитический метод	0,10	—
335	451911,03	2306754,00	Аналитический метод	0,10	—
336	451905,42	2306758,18	Аналитический метод	0,10	—
337	451889,40	2306770,15	Аналитический метод	0,10	—
338	451885,51	2306773,05	Аналитический метод	0,10	—
339	451890,00	2306779,06	Аналитический метод	0,10	—
340	451886,45	2306781,72	Аналитический метод	0,10	—
341	451867,23	2306796,06	Аналитический метод	0,10	—
342	451837,33	2306756,02	Аналитический метод	0,10	—
343	451672,44	2306545,73	Аналитический метод	0,10	—
344	451542,21	2306369,51	Аналитический метод	0,10	—
345	451488,22	2306288,19	Аналитический метод	0,10	—
346	451481,69	2306279,78	Аналитический метод	0,10	—
347	451478,31	2306282,41	Аналитический метод	0,10	—
348	451416,61	2306302,60	Аналитический метод	0,10	—
349	451410,58	2306306,68	Аналитический метод	0,10	—
350	451376,94	2306317,69	Аналитический метод	0,10	—
351	451328,77	2306336,73	Аналитический метод	0,10	—
352	451270,64	2306357,97	Аналитический метод	0,10	—
353	451082,33	2306423,26	Аналитический метод	0,10	—
354	450779,06	2306524,08	Аналитический метод	0,10	—
355	450771,41	2306526,63	Аналитический метод	0,10	—

**Графическое описание местоположения границ публичного сервитута
Газопровод межпоселковый д. Запутное - д. Бекетовская - д. Велино - д. Красное - д. Старая
городской округ Орехово-Зуево Московской области**
(наименование объекта, местоположение границ которого описано)

Сведения о местоположении границ объекта

1	2	3	4	5	6
356	450705,46	2306549,29	Аналитический метод	0,10	—
357	450705,86	2306550,44	Аналитический метод	0,10	—
358	450679,41	2306559,62	Аналитический метод	0,10	—
359	450671,40	2306536,56	Аналитический метод	0,10	—
360	450671,21	2306536,01	Аналитический метод	0,10	—
361	450691,18	2306529,07	Аналитический метод	0,10	—
362	450691,52	2306524,53	Аналитический метод	0,10	—
363	450703,85	2306525,46	Аналитический метод	0,10	—
364	450704,33	2306525,49	Аналитический метод	0,10	—
365	450703,65	2306534,58	Аналитический метод	0,10	—
366	450766,76	2306512,89	Аналитический метод	0,10	—
367	450958,46	2306449,16	Аналитический метод	0,10	—
368	451077,67	2306409,53	Аналитический метод	0,10	—
369	451116,61	2306396,03	Аналитический метод	0,10	—
370	451149,17	2306384,74	Аналитический метод	0,10	—
371	451265,77	2306344,31	Аналитический метод	0,10	—
372	451323,62	2306323,17	Аналитический метод	0,10	—
373	451372,03	2306304,03	Аналитический метод	0,10	—
374	451406,07	2306292,90	Аналитический метод	0,10	—
375	451412,10	2306288,82	Аналитический метод	0,10	—
376	451413,32	2306288,42	Аналитический метод	0,10	—
377	451471,40	2306269,41	Аналитический метод	0,10	—
378	451478,30	2306264,06	Аналитический метод	0,10	—
379	451481,81	2306261,34	Аналитический метод	0,10	—

**Графическое описание местоположения границ публичного сервитута
Газопровод межпоселковый д. Запутное - д. Бекетовская - д. Велино - д. Красное - д. Старая
городской округ Орехово-Зуево Московской области**
(наименование объекта, местоположение границ которого описано)

Сведения о местоположении границ объекта

1	2	3	4	5	6
380	451484,86	2306260,22	Аналитический метод	0,10	—
381	451486,09	2306261,80	Аналитический метод	0,10	—
382	451486,55	2306261,45	Аналитический метод	0,10	—
383	451514,20	2306239,98	Аналитический метод	0,10	—
384	451513,59	2306239,19	Аналитический метод	0,10	—
385	451515,05	2306238,05	Аналитический метод	0,10	—
386	451504,25	2306224,14	Аналитический метод	0,10	—
387	451471,42	2306181,86	Аналитический метод	0,10	—
388	451411,10	2306098,34	Аналитический метод	0,10	—
389	451411,42	2306085,26	Аналитический метод	0,10	—
390	451285,50	2305952,92	Аналитический метод	0,10	—
391	451211,72	2305880,99	Аналитический метод	0,10	—
392	451075,18	2305754,44	Аналитический метод	0,10	—
393	451017,80	2305658,09	Аналитический метод	0,10	—
394	450975,90	2305596,55	Аналитический метод	0,10	—
395	450975,53	2305595,80	Аналитический метод	0,10	—
396	450973,62	2305591,90	Аналитический метод	0,10	—
397	450970,92	2305586,39	Аналитический метод	0,10	—
398	450968,63	2305581,72	Аналитический метод	0,10	—
399	450967,08	2305578,56	Аналитический метод	0,10	—
400	450961,95	2305568,10	Аналитический метод	0,10	—
401	450957,53	2305559,08	Аналитический метод	0,10	—
402	450953,26	2305550,37	Аналитический метод	0,10	—
403	450947,24	2305538,09	Аналитический метод	0,10	—

**Графическое описание местоположения границ публичного сервитута
Газопровод межпоселковый д. Запутное - д. Бекетовская - д. Велино - д. Красное - д. Старая
городской округ Орехово-Зуево Московской области**
(наименование объекта, местоположение границ которого описано)

Сведения о местоположении границ объекта

1	2	3	4	5	6
404	450939,81	2305522,94	Аналитический метод	0,10	—
405	450935,50	2305514,14	Аналитический метод	0,10	—
406	450930,74	2305504,44	Аналитический метод	0,10	—
407	450918,78	2305480,03	Аналитический метод	0,10	—
408	450912,37	2305466,96	Аналитический метод	0,10	—
409	450856,00	2305346,91	Аналитический метод	0,10	—
410	450792,70	2305178,09	Аналитический метод	0,10	—
411	450773,97	2305132,67	Аналитический метод	0,10	—
412	450729,43	2304997,44	Аналитический метод	0,10	—
413	450716,71	2304946,08	Аналитический метод	0,10	—
414	450713,41	2304946,79	Аналитический метод	0,10	—
415	450710,99	2304935,53	Аналитический метод	0,10	—
416	450716,88	2304934,27	Аналитический метод	0,10	—
417	450698,72	2304860,97	Аналитический метод	0,10	—
418	450697,75	2304861,21	Аналитический метод	0,10	—
419	450695,96	2304853,98	Аналитический метод	0,10	—
420	450695,83	2304853,45	Аналитический метод	0,10	—
421	450692,86	2304841,47	Аналитический метод	0,10	—
422	450697,72	2304840,27	Аналитический метод	0,10	—
423	450700,68	2304852,25	Аналитический метод	0,10	—
424	450780,63	2304832,45	Аналитический метод	0,10	—
425	450813,70	2304828,81	Аналитический метод	0,10	—
426	450839,38	2304825,98	Аналитический метод	0,10	—
427	450839,48	2304821,51	Аналитический метод	0,10	—

**Графическое описание местоположения границ публичного сервитута
Газопровод межпоселковый д. Запутное - д. Бекетовская - д. Велино - д. Красное - д. Старая
городской округ Орехово-Зуево Московской области**
(наименование объекта, местоположение границ которого описано)

Сведения о местоположении границ объекта

1	2	3	4	5	6
428	450844,45	2304596,07	Аналитический метод	0,10	—
429	450874,22	2304592,29	Аналитический метод	0,10	—
430	450963,16	2304581,01	Аналитический метод	0,10	—
431	450943,26	2304424,14	Аналитический метод	0,10	—
432	450941,28	2304424,39	Аналитический метод	0,10	—
433	450938,58	2304403,14	Аналитический метод	0,10	—
434	450937,33	2304393,28	Аналитический метод	0,10	—
435	450919,07	2304249,36	Аналитический метод	0,10	—
436	450921,06	2304249,11	Аналитический метод	0,10	—
437	450913,73	2304191,33	Аналитический метод	0,10	—
438	450911,75	2304191,58	Аналитический метод	0,10	—
439	450908,72	2304167,77	Аналитический метод	0,10	—
440	450908,19	2304163,56	Аналитический метод	0,10	—
441	450778,62	2304168,14	Аналитический метод	0,10	—
442	450778,55	2304166,14	Аналитический метод	0,10	—
443	450763,11	2304166,69	Аналитический метод	0,10	—
444	450760,48	2304171,64	Аналитический метод	0,10	—
445	450755,87	2304180,32	Аналитический метод	0,10	—
446	450757,63	2304181,26	Аналитический метод	0,10	—
447	450727,41	2304238,16	Аналитический метод	0,10	—
448	450625,09	2304241,77	Аналитический метод	0,10	—
449	450625,02	2304239,77	Аналитический метод	0,10	—
450	450617,03	2304240,05	Аналитический метод	0,10	—
451	450614,74	2304175,44	Аналитический метод	0,10	—

**Графическое описание местоположения границ публичного сервитута
Газопровод межпоселковый д. Запутное - д. Бекетовская - д. Велино - д. Красное - д. Старая
городской округ Орехово-Зуево Московской области**
(наименование объекта, местоположение границ которого описано)

Сведения о местоположении границ объекта

1	2	3	4	5	6
452	450611,83	2304092,81	Аналитический метод	0,10	—
453	450610,14	2303866,79	Аналитический метод	0,10	—
454	450603,05	2303704,46	Аналитический метод	0,10	—
455	450603,01	2303703,63	Аналитический метод	0,10	—
456	450595,36	2303535,18	Аналитический метод	0,10	—
457	450588,46	2303383,25	Аналитический метод	0,10	—
458	450589,11	2303324,44	Аналитический метод	0,10	—
459	450581,62	2303283,92	Аналитический метод	0,10	—
460	450567,80	2303157,85	Аналитический метод	0,10	—
461	450554,51	2303097,48	Аналитический метод	0,10	—
462	450552,34	2303087,63	Аналитический метод	0,10	—
463	450534,66	2303018,04	Аналитический метод	0,10	—
464	450497,49	2302916,84	Аналитический метод	0,10	—
465	450451,50	2302817,71	Аналитический метод	0,10	—
466	450453,97	2302814,18	Аналитический метод	0,10	—
467	450456,67	2302810,36	Аналитический метод	0,10	—
468	450457,48	2302810,93	Аналитический метод	0,10	—
469	450460,07	2302807,25	Аналитический метод	0,10	—
470	450459,25	2302806,68	Аналитический метод	0,10	—
471	450423,30	2302767,35	Аналитический метод	0,10	—
472	450401,30	2302733,62	Аналитический метод	0,10	—
473	450396,58	2302728,19	Аналитический метод	0,10	—
474	450394,14	2302727,23	Аналитический метод	0,10	—
475	450392,88	2302725,83	Аналитический метод	0,10	—

**Графическое описание местоположения границ публичного сервитута
Газопровод межпоселковый д. Запутное - д. Бекетовская - д. Велино - д. Красное - д. Старая
городской округ Орехово-Зуево Московской области**
(наименование объекта, местоположение границ которого описано)

Сведения о местоположении границ объекта

1	2	3	4	5	6
476	450388,86	2302719,57	Аналитический метод	0,10	—
477	450388,74	2302719,17	Аналитический метод	0,10	—
478	450385,98	2302716,00	Аналитический метод	0,10	—
479	450375,83	2302704,31	Аналитический метод	0,10	—
480	450374,38	2302703,77	Аналитический метод	0,10	—
481	450365,99	2302693,72	Аналитический метод	0,10	—
482	450369,83	2302690,52	Аналитический метод	0,10	—
483	450371,45	2302689,16	Аналитический метод	0,10	—
484	450364,29	2302680,82	Аналитический метод	0,10	—
485	450362,99	2302678,76	Аналитический метод	0,10	—
486	450362,70	2302678,31	Аналитический метод	0,10	—
487	450357,71	2302672,08	Аналитический метод	0,10	—
488	450352,83	2302666,25	Аналитический метод	0,10	—
489	450353,57	2302664,18	Аналитический метод	0,10	—
490	450344,05	2302652,31	Аналитический метод	0,10	—
491	450263,75	2302552,25	Аналитический метод	0,10	—
492	450256,06	2302510,54	Аналитический метод	0,10	—
493	450254,09	2302510,91	Аналитический метод	0,10	—
494	450243,30	2302452,40	Аналитический метод	0,10	—
495	450240,14	2302452,86	Аналитический метод	0,10	—
496	450238,87	2302444,13	Аналитический метод	0,10	—
497	450228,11	2302441,71	Аналитический метод	0,10	—
498	450224,02	2302440,79	Аналитический метод	0,10	—
499	450193,28	2302433,87	Аналитический метод	0,10	—

**Графическое описание местоположения границ публичного сервитута
Газопровод межпоселковый д. Запутное - д. Бекетовская - д. Велино - д. Красное - д. Старая
городской округ Орехово-Зуево Московской области**
(наименование объекта, местоположение границ которого описано)

Сведения о местоположении границ объекта

1	2	3	4	5	6
500	450148,89	2302423,87	Аналитический метод	0,10	—
501	450149,32	2302421,92	Аналитический метод	0,10	—
502	450132,37	2302418,10	Аналитический метод	0,10	—
503	450062,83	2302336,43	Аналитический метод	0,10	—
504	450062,59	2302324,82	Аналитический метод	0,10	—
505	450047,61	2302313,33	Аналитический метод	0,10	—
506	450001,86	2302266,25	Аналитический метод	0,10	—
507	449998,01	2302269,80	Аналитический метод	0,10	—
508	449987,94	2302258,85	Аналитический метод	0,10	—
509	450015,35	2302211,27	Аналитический метод	0,10	—
510	449997,61	2302201,05	Аналитический метод	0,10	—
511	449996,17	2302203,60	Аналитический метод	0,10	—
512	449986,13	2302197,98	Аналитический метод	0,10	—
513	449987,63	2302195,30	Аналитический метод	0,10	—
514	449937,93	2302166,67	Аналитический метод	0,10	—
515	449911,12	2302075,91	Аналитический метод	0,10	—
516	449913,03	2302075,31	Аналитический метод	0,10	—
517	449911,42	2302069,85	Аналитический метод	0,10	—
518	449900,40	2302032,55	Аналитический метод	0,10	—
519	449894,32	2302018,37	Аналитический метод	0,10	—
520	449892,48	2302019,15	Аналитический метод	0,10	—
521	449781,19	2301759,28	Аналитический метод	0,10	—
522	449721,22	2301707,49	Аналитический метод	0,10	—
523	449712,16	2301583,94	Аналитический метод	0,10	—

**Графическое описание местоположения границ публичного сервитута
Газопровод межпоселковый д. Запутное - д. Бекетовская - д. Велино - д. Красное - д. Старая
городской округ Орехово-Зуево Московской области**
(наименование объекта, местоположение границ которого описано)

Сведения о местоположении границ объекта

1	2	3	4	5	6
524	449711,93	2301540,26	Аналитический метод	0,10	—
525	449612,52	2301483,56	Аналитический метод	0,10	—
526	449612,06	2301396,17	Аналитический метод	0,10	—
527	449658,51	2301395,93	Аналитический метод	0,10	—
528	449658,50	2301394,93	Аналитический метод	0,10	—
529	449666,31	2301394,88	Аналитический метод	0,10	—
530	449666,02	2301339,81	Аналитический метод	0,10	—
531	449667,01	2301339,24	Аналитический метод	0,10	—
532	449666,98	2301332,14	Аналитический метод	0,10	—
533	449659,48	2301332,18	Аналитический метод	0,10	—
534	449659,38	2301313,17	Аналитический метод	0,10	—
535	449682,76	2301262,83	Аналитический метод	0,10	—
536	449683,52	2301260,88	Аналитический метод	0,10	—
537	449686,68	2301251,44	Аналитический метод	0,10	—
538	449689,30	2301248,76	Аналитический метод	0,10	—
539	449698,58	2301228,77	Аналитический метод	0,10	—
540	449703,50	2301228,86	Аналитический метод	0,10	—
541	449704,07	2301227,65	Аналитический метод	0,10	—
542	449704,84	2301176,23	Аналитический метод	0,10	—
543	449706,33	2301173,73	Аналитический метод	0,10	—
544	449707,19	2301116,81	Аналитический метод	0,10	—
545	449707,25	2301112,85	Аналитический метод	0,10	—
546	449707,03	2301108,61	Аналитический метод	0,10	—
547	449698,66	2301094,83	Аналитический метод	0,10	—


Графическое описание местоположения границ публичного сервитута
Газопровод межпоселковый д. Запутное - д. Бекетовская - д. Велино - д. Красное - д. Старая
городской округ Орехово-Зуево Московской области
(наименование объекта, местоположение границ которого описано)

Сведения о местоположении границ объекта

1	2	3	4	5	6
548	449670,50	2301035,81	Аналитический метод	0,10	—
549	449666,79	2301032,34	Аналитический метод	0,10	—
550	449665,86	2301032,11	Аналитический метод	0,10	—
551	449651,60	2301028,47	Аналитический метод	0,10	—
552	449633,00	2300986,24	Аналитический метод	0,10	—
553	449637,71	2300984,24	Аналитический метод	0,10	—
554	449645,82	2300980,79	Аналитический метод	0,10	—
1	449646,34	2300980,57	Аналитический метод	0,10	—

3. Сведения о характерных точках части (частей) границы объекта

Обозначение характерных точек части границы	Координаты, м		Метод определения координат характерной точки	Средняя квадратическая погрешность положения характерной точки (M _t), м	Описание обозначения точки на местности (при наличии)
	X	Y			
1	2	3	4	5	6
Часть № —					
—	—	—	—	—	—

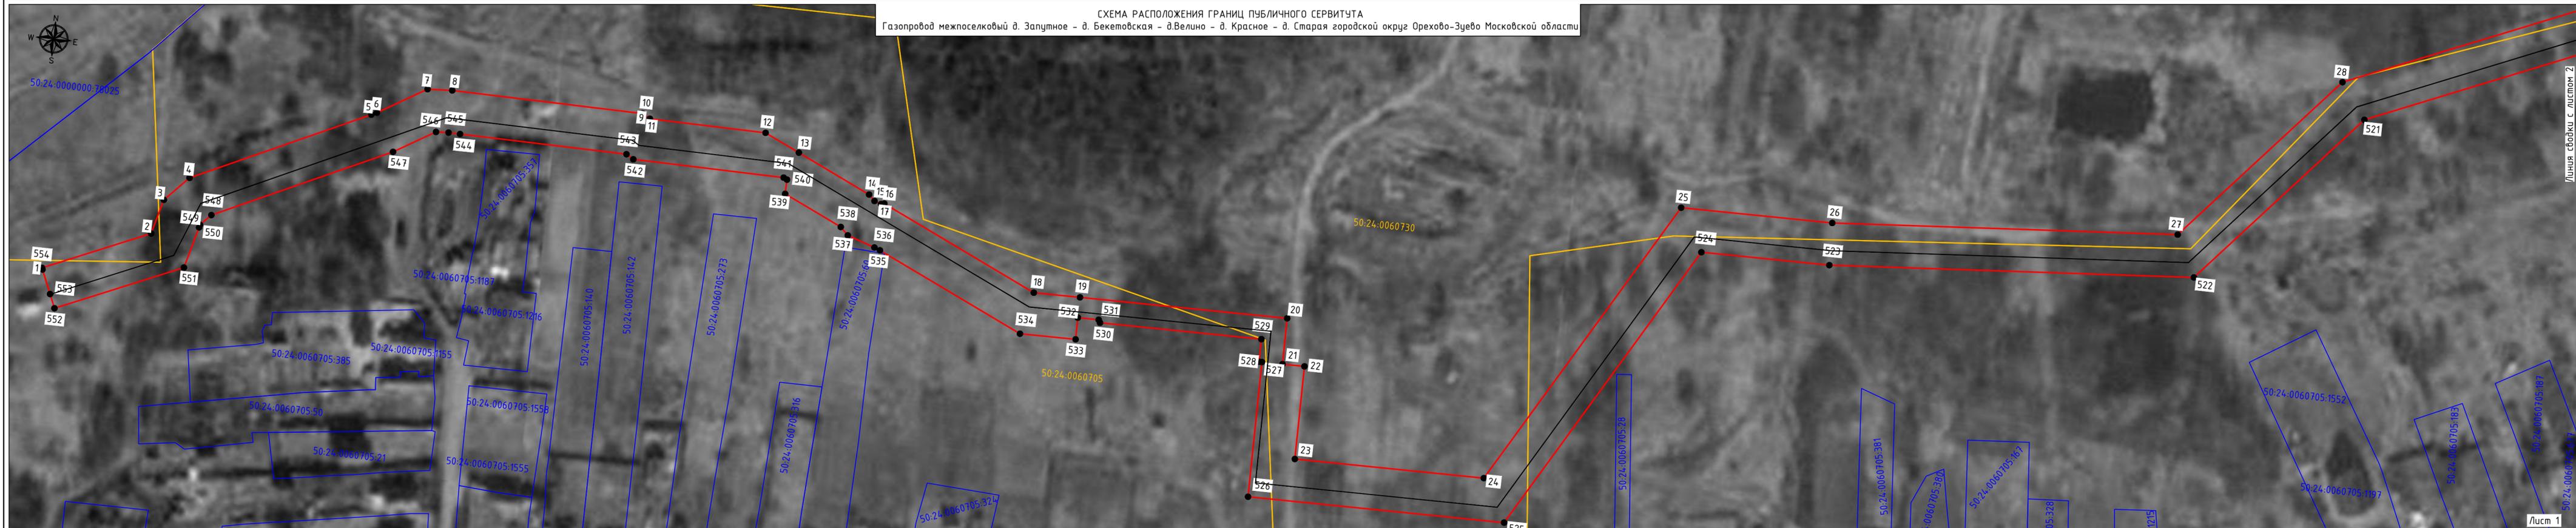


М 1:1000

Используемые условные знаки и обозначения:

- - проектные границы публичного сервитута
- 10 - характерные точки публичного сервитута
- границы земельных участков по данным ЕГРН
- границы кадастровых кварталов по данным ЕГРН
- проектное местоположение инженерного сооружения (газопровод)
- проектное местоположение инженерного сооружения (кабель эхз)
- проектируемый ГРПШ
- 50:24.0060705 - номера кадастровых кварталов по данным ЕГРН
- 50:24.0000000:76622 - кадастровые номера земельных участков по данным ЕГРН
- установленные границы административно-территориальных образований (границы населенных пунктов)

Схема расположения листов

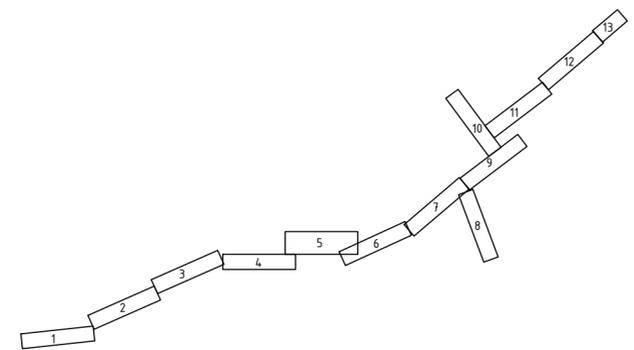

Подпись: *С. Савин* Дата "3" октября 2023 г.
 Место для описания местоположения объекта, если необходимо
 описание местоположения объекта


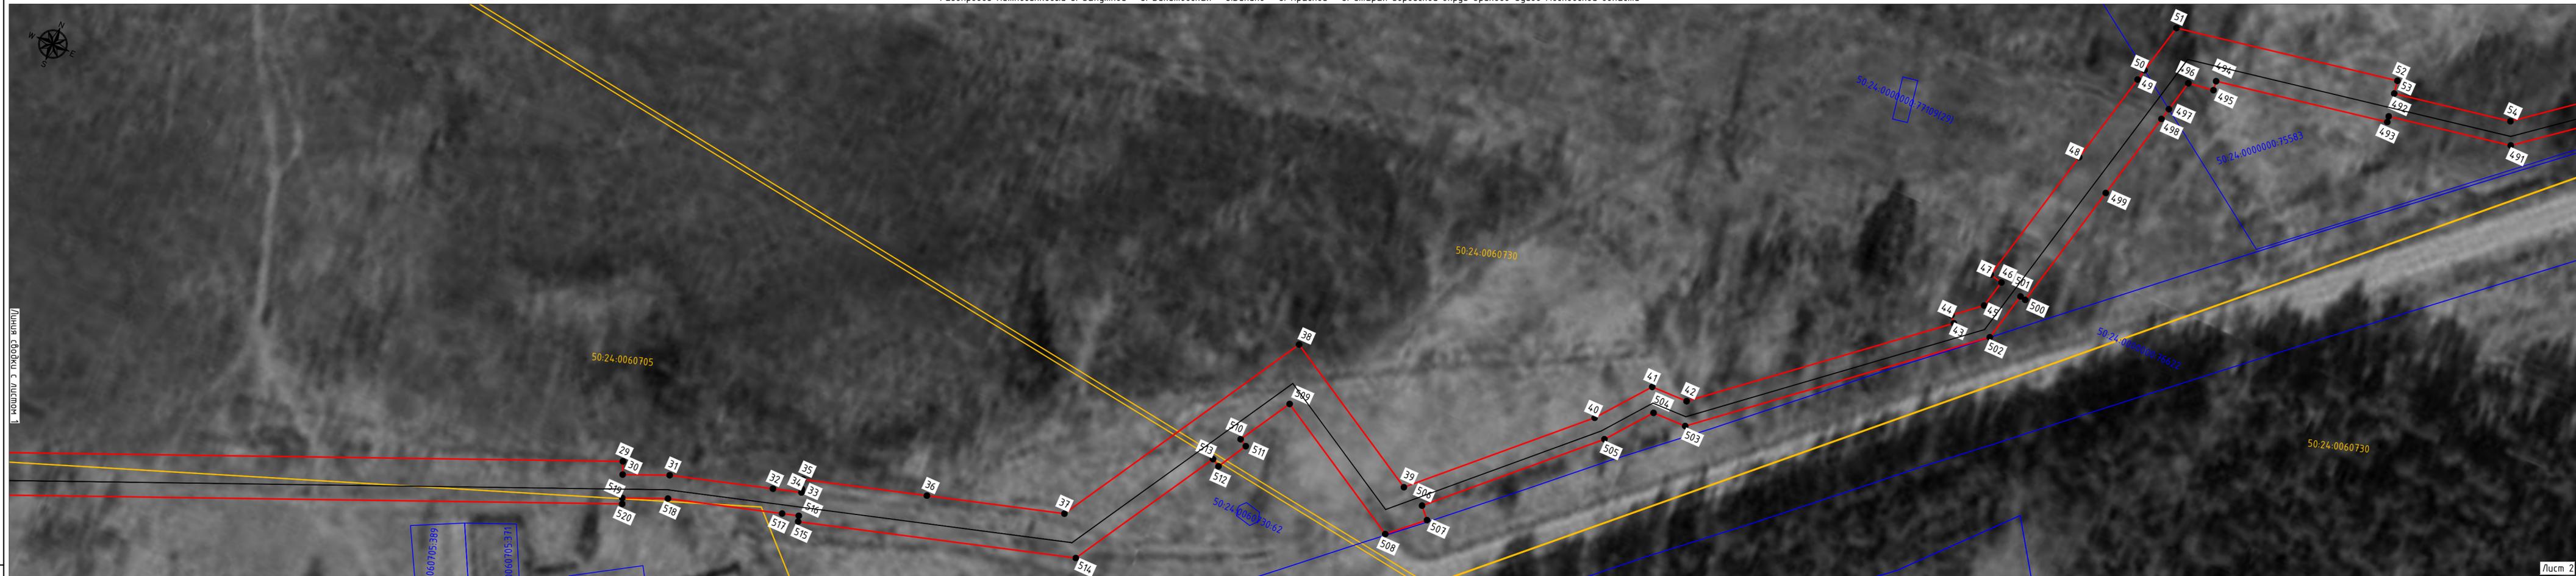



Схема расположения листов

Используемые условные знаки и обозначения:

- ▭ - проектные границы публичного сервитута
- 10 - характерные точки публичного сервитута
- ▭ - границы земельных участков по данным ЕГРН
- ▭ - границы кадастровых кварталов по данным ЕГРН
- - проектное местоположение инженерного сооружения (газопровод)
- - - - проектное местоположение инженерного сооружения (кабель эхз)
- проектируемый ГРПШ
- 50:24:0060705 - номера кадастровых кварталов по данным ЕГРН
- 50:24:0000000:76622 - кадастровые номера земельных участков по данным ЕГРН
- установленные границы административно-территориальных образований (границы населенных пунктов)

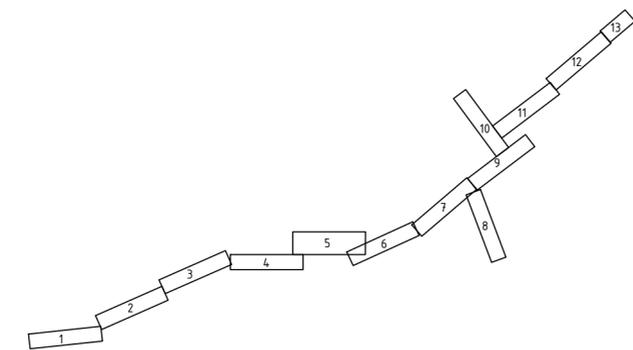

Подпись: *В. В. В.* Дата "3" октября 2023 г.
 Место для подписи, печати или иного способа
 описание местоположения объекта

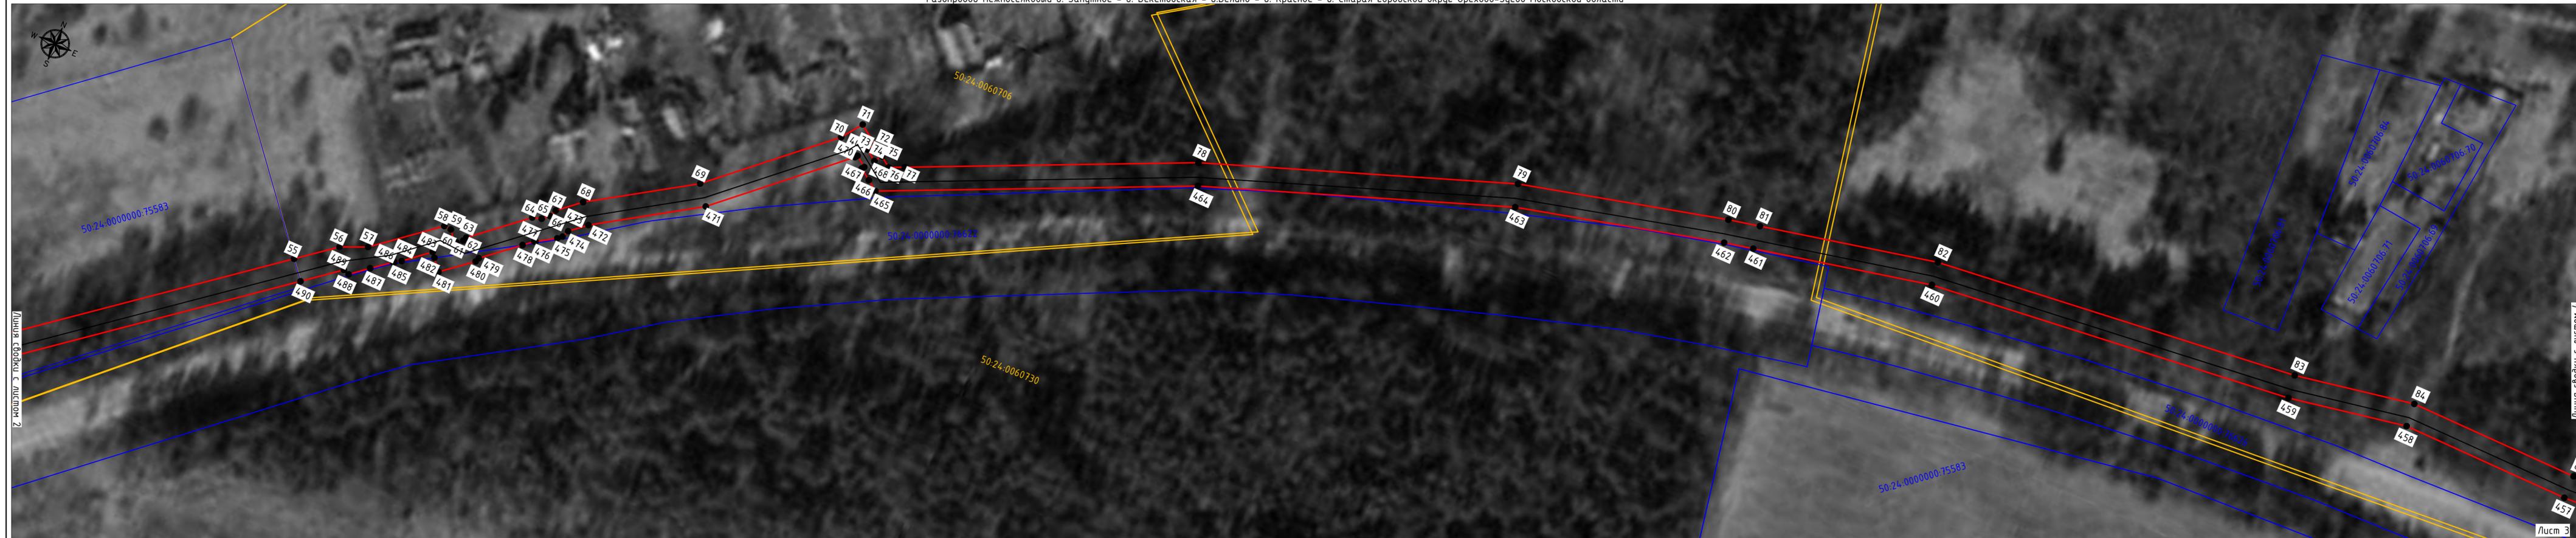


Линия свободки с листом 2

Линия свободки с листом 4

Лист 3

М 1:1000

Схема расположения листов

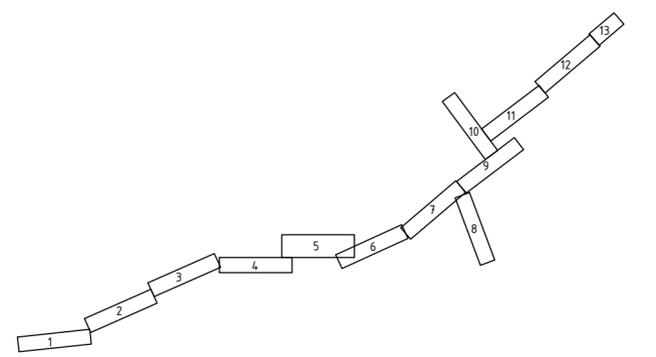


- Используемые условные знаки и обозначения:
- проектные границы публичного сервитута
 - 10 - характерные точки публичного сервитута
 - границы земельных участков по данным ЕГРН
 - границы кадастровых кварталов по данным ЕГРН
 - проектное местоположение инженерного сооружения (газопровод)
 - проектное местоположение инженерного сооружения (кабель эхз)
 - проектируемый ГРПШ
 - 50:24:0060705 - номера кадастровых кварталов по данным ЕГРН
 - 50:24:0000000:76622 - кадастровые номера земельных участков по данным ЕГРН
 - установленные границы административно-территориальных образований (границы населенных пунктов)



Подпись: *С. Саенко* Дата "3" октября 2023 г.
 Место для описания местоположения объекта


Ваше иб. N
 Подп. и дата
 Иб. N подл.

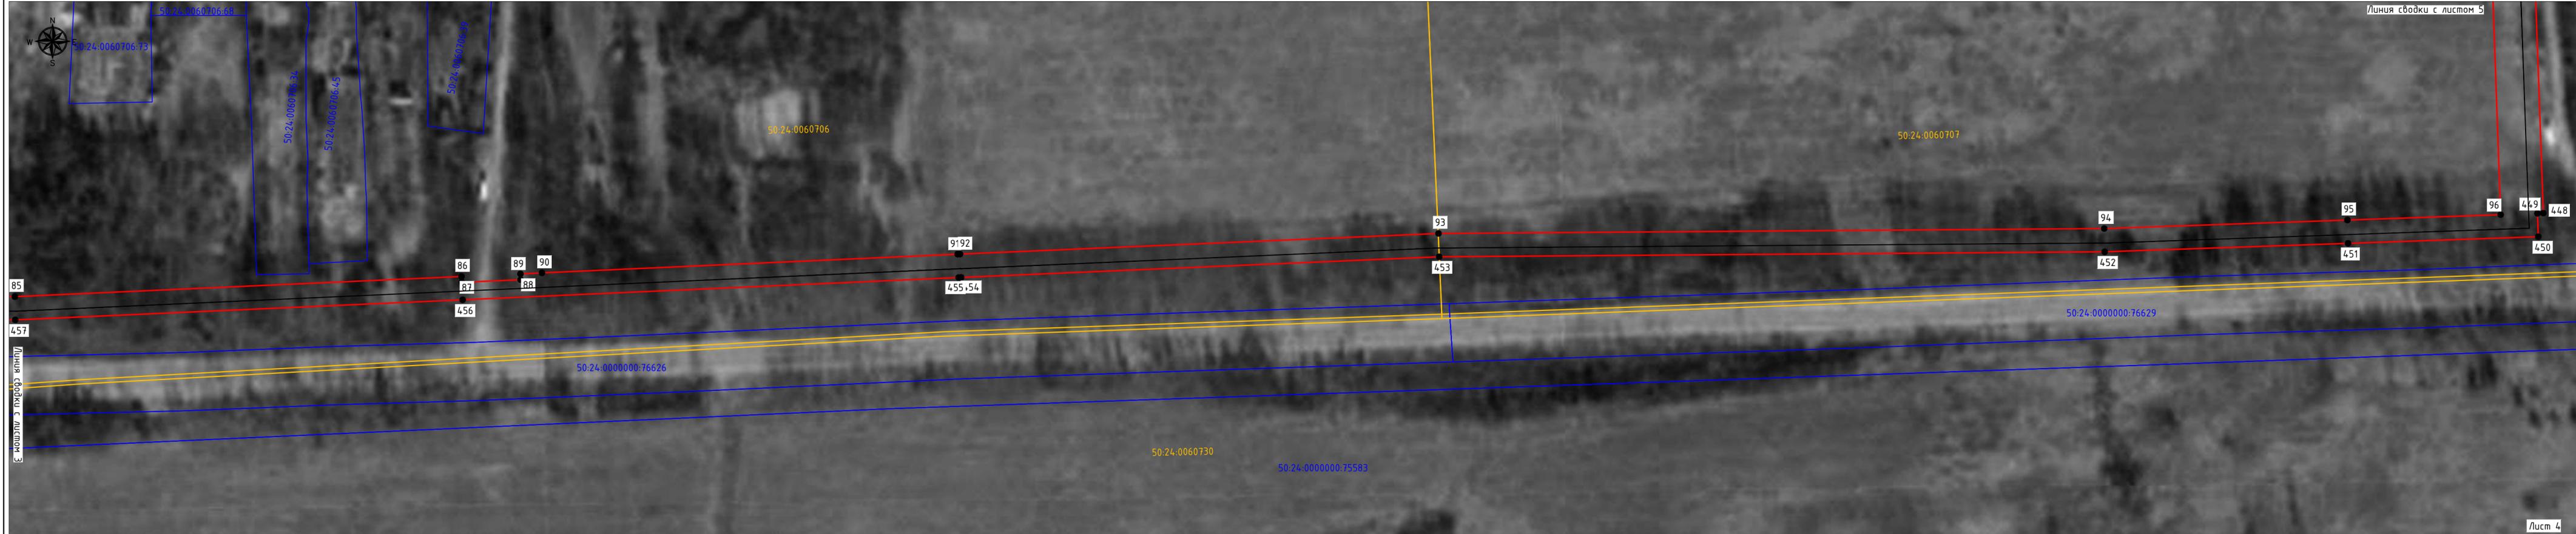

Используемые условные знаки и обозначения:

- проектные границы публичного сервитута
- 10 - характерные точки публичного сервитута
- границы земельных участков по данным ЕГРН
- границы кадастровых кварталов по данным ЕГРН
- проектное местоположение инженерного сооружения (газопровод)
- проектное местоположение инженерного сооружения (кабель эхз)
- проектируемый ГРПШ
- 50:24.0060705 - номера кадастровых кварталов по данным ЕГРН
- 50:24.0000000.76622 - кадастровые номера земельных участков по данным ЕГРН
- установленные границы административно-территориальных образований (границы населенных пунктов)

Схема расположения листов

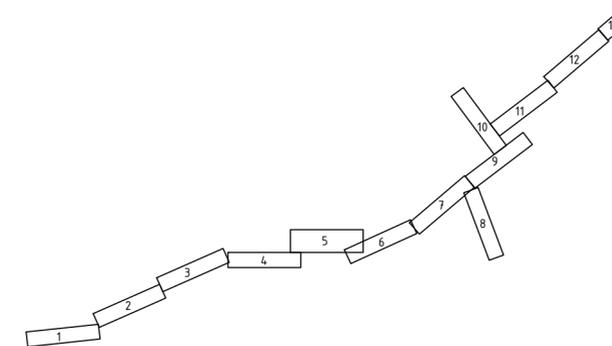


Подпись: *С. С. Сидорова* Дата "3" октября 2023 г.
 Место для описания местоположения объекта, если необходимо



Вариант: убр. N

Подоб. у: 0/0/0

Имя: N подл.

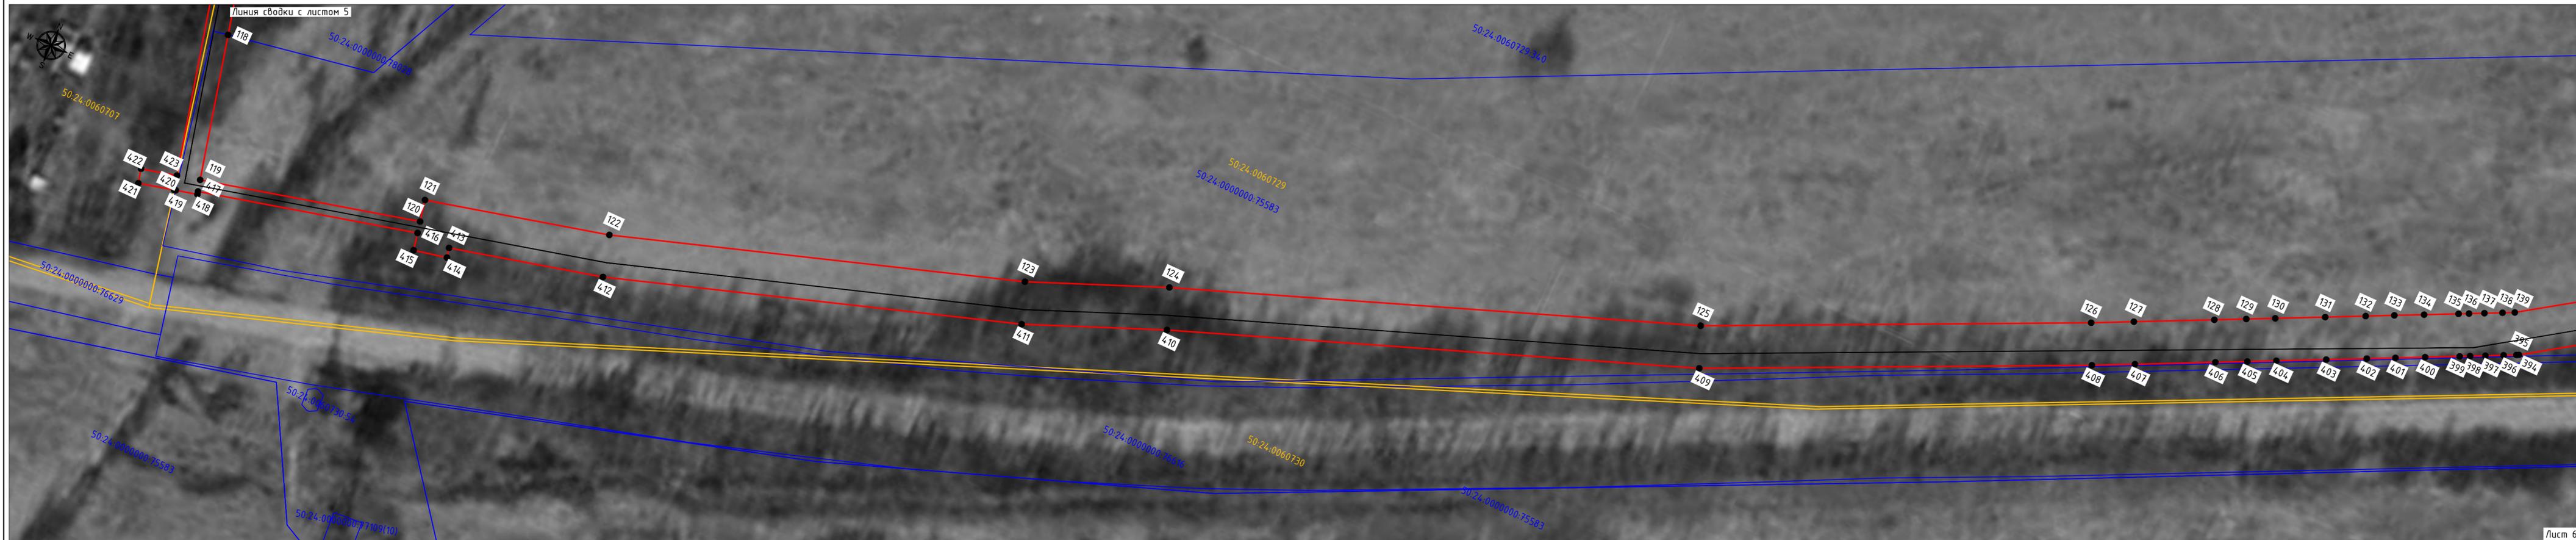


Лист 6

М 1:1000

Используемые условные знаки и обозначения:


- ▭ - проектные границы публичного сервитута
- 10 - характерные точки публичного сервитута
- ▭ - границы земельных участков по данным ЕГРН
- ▭ - границы кадастровых кварталов по данным ЕГРН
- - проектное местоположение инженерного сооружения (газопровод)
- - - - проектное местоположение инженерного сооружения (кабель эхз)
- проектируемый ГРПШ
- 50:24:0060705 - номера кадастровых кварталов по данным ЕГРН
- 50:24:0000000:76622 - кадастровые номера земельных участков по данным ЕГРН
- ▭ - установленные границы административно-территориальных образований (границы населенных пунктов)

Схема расположения листов

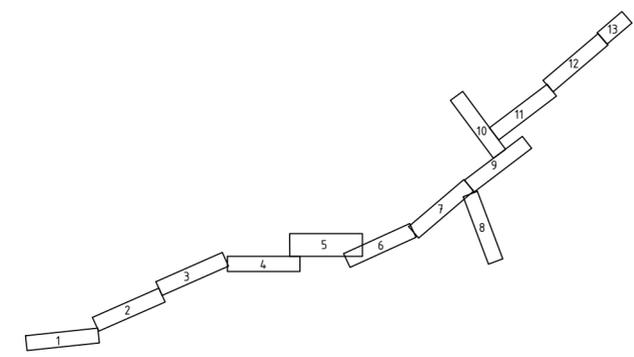


Подпись: *С. С. Сидорова* Дата "3" октября 2023 г.
 Место для отрисовки листа, соответствующего
 описанию местоположения объекта

Вариант: упр. N
 Подп. и дата
 Имя, N подл.

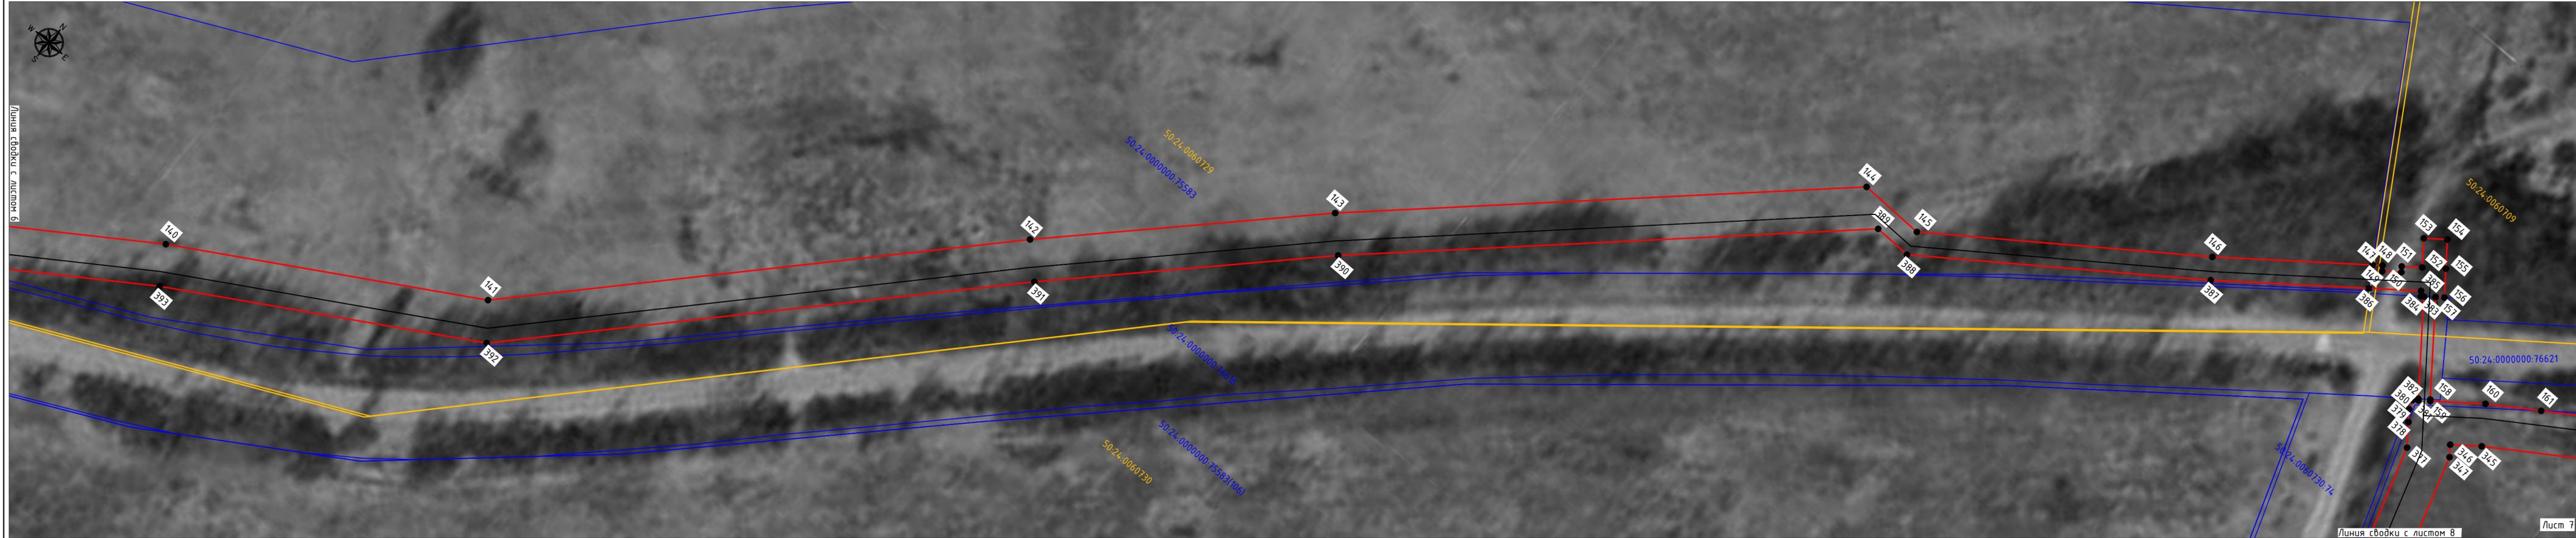

- Используемые условные знаки и обозначения:
- проектные границы публичного сервитута
 - характерные точки публичного сервитута
 - границы земельных участков по данным ЕГРН
 - границы кадастровых кварталов по данным ЕГРН
 - проектное местоположение инженерного сооружения (газопровод)
 - проектное местоположение инженерного сооружения (кабель эхз)
 - проектируемый ГРПШ
 - 50:24.0060705 - номера кадастровых кварталов по данным ЕГРН
 - 50:24.0000000:76622 - кадастровые номера земельных участков по данным ЕГРН
 - установленные границы административно-территориальных образований (границы населенных пунктов)

Схема расположения листов

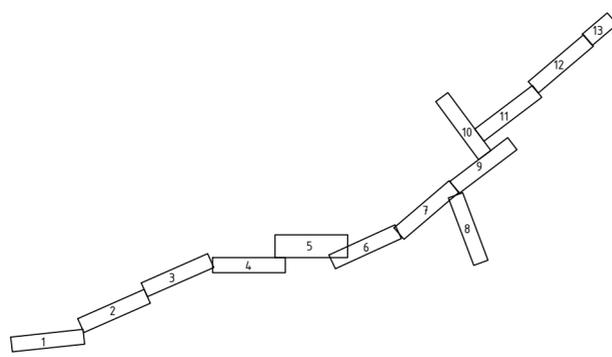

Подпись: *С. С. Сидорова* Дата "3" октября 2023 г.
 Место для описания местоположения объекта, описания местоположения объекта

Вариант: иб. N
 Подп. и дата
 Иб. N подл.


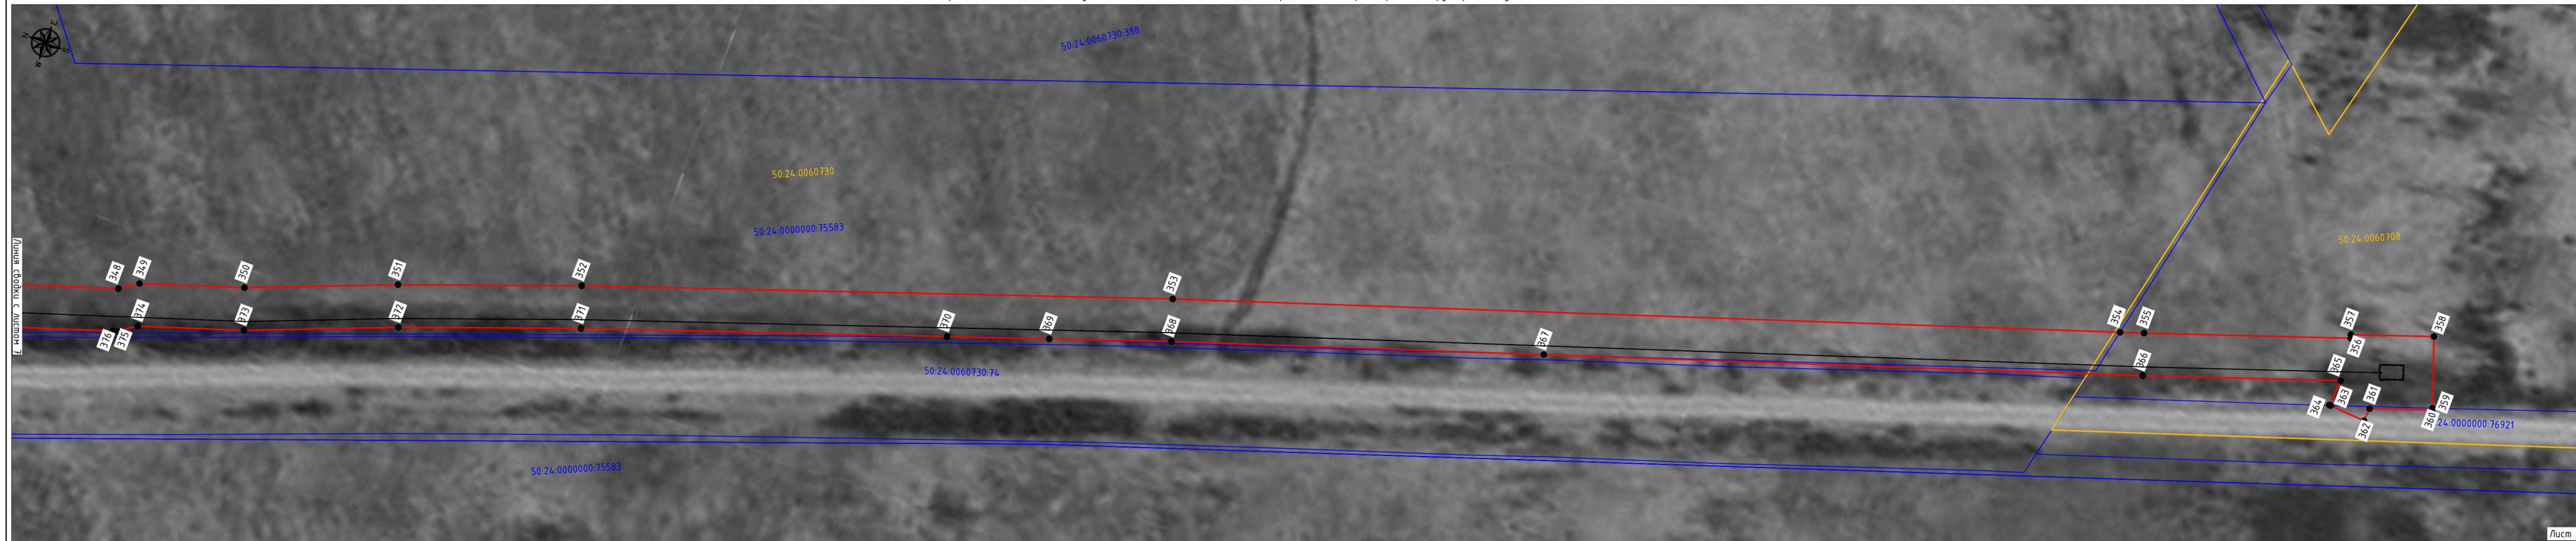


Схема расположения листов

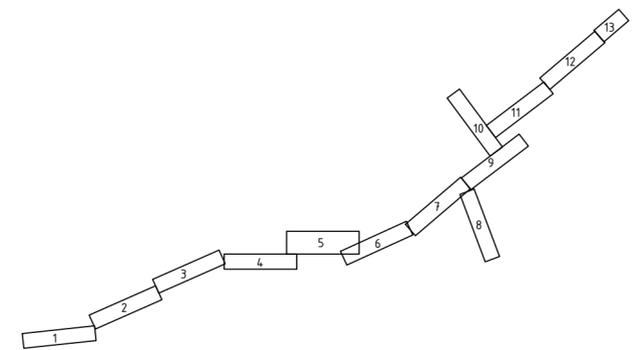


Подпись: *С. С. Сидорова* Дата "3" октября 2023 г.
 Место для отсканированной копии, содержащего
 описание местоположения объектов

- Используемые условные знаки и обозначения:
- проектные границы публичного сервитута
 - характерные точки публичного сервитута
 - границы земельных участков по данным ЕГРН
 - границы кадастровых кварталов по данным ЕГРН
 - проектное местоположение инженерного сооружения (газопровод)
 - проектное местоположение инженерного сооружения (кабель эхз)
 - проектируемый ГРПШ
 - 50:24.0060705 - номера кадастровых кварталов по данным ЕГРН
 - 50:24.0000000:76622 - кадастровые номера земельных участков по данным ЕГРН
 - установленные границы административно-территориальных образований (границы населенных пунктов)


Вариант: убр. N
 Подлн. и дата
 Имя, N подлн.

СХЕМА РАСПОЛОЖЕНИЯ ГРАНИЦ ПУБЛИЧНОГО СЕРВИТУТА
 Газопровод межпоселковый д. Запутное - д. Бекетовская - д. Велуно - д. Красное - д. Старая городской округ Орехово-Зуево Московской области

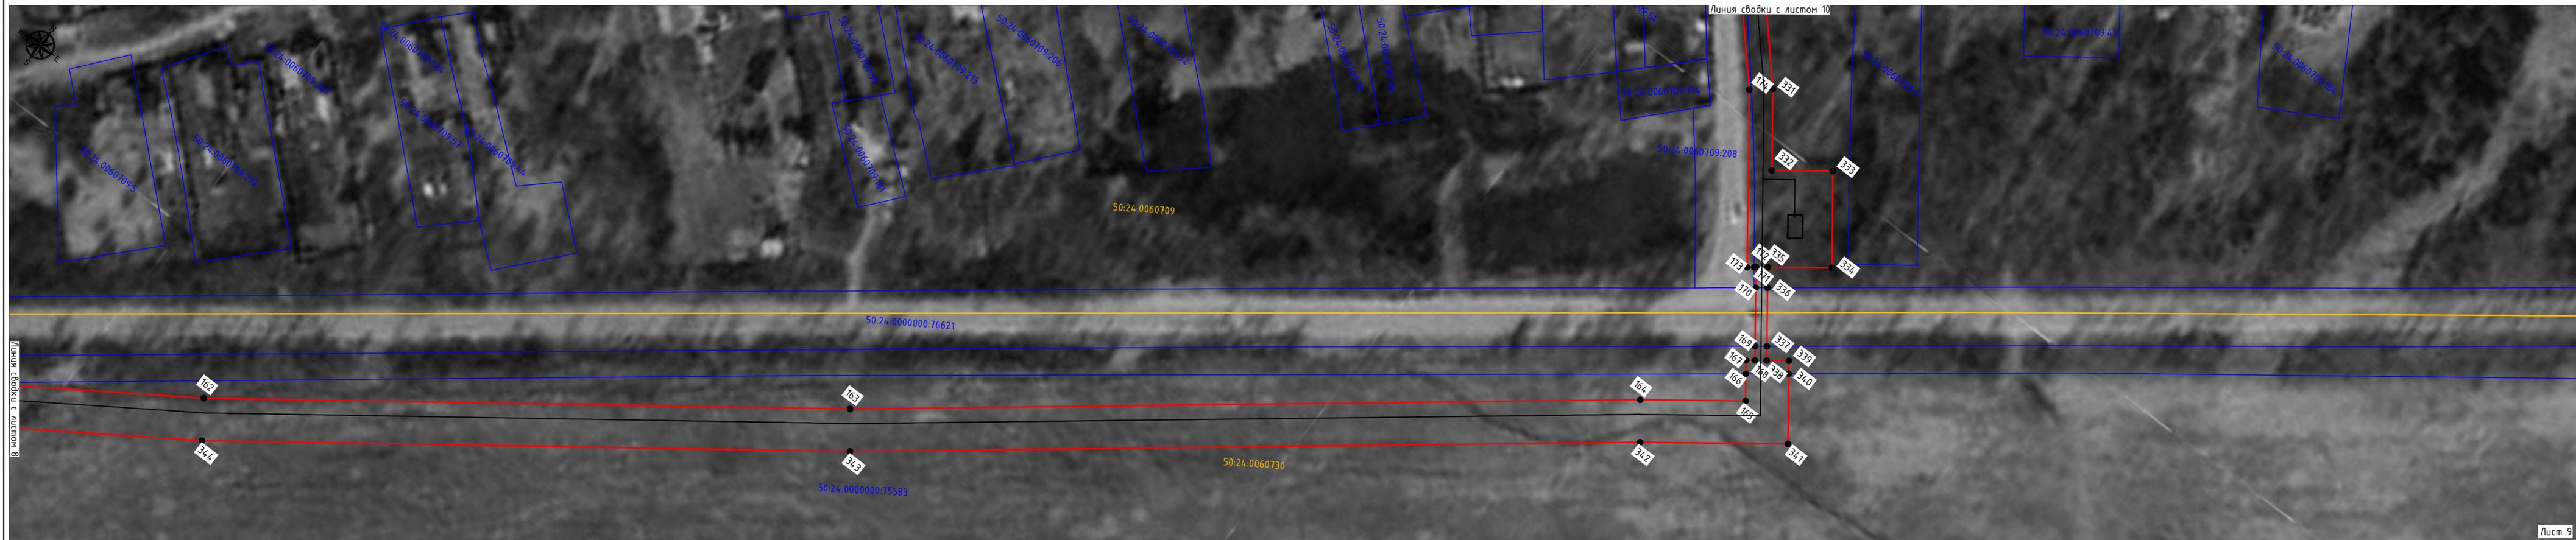

Лист 9
 М 1:1000

- Используемые условные знаки и обозначения:
- проектные границы публичного сервитута
 - характерные точки публичного сервитута
 - границы земельных участков по данным ЕГРН
 - границы кадастровых кварталов по данным ЕГРН
 - проектное местоположение инженерного сооружения (газопровод)
 - проектное местоположение инженерного сооружения (кабель эхз)
 - проектируемый ГРПШ
 - 50:24:0060709 - номера кадастровых кварталов по данным ЕГРН
 - 50:24:0000000.76622 - кадастровые номера земельных участков по данным ЕГРН
 - установленные границы административно-территориальных образований (границы населенных пунктов)

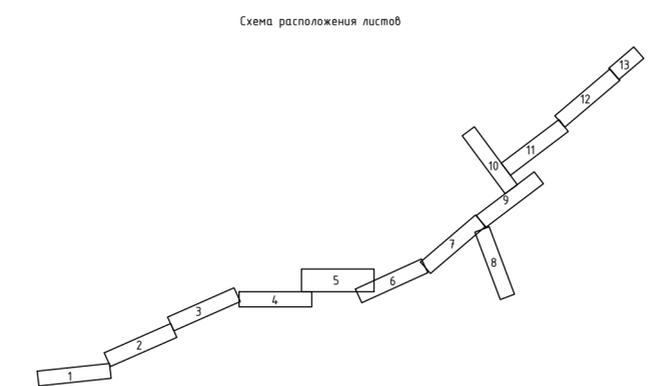

Подпись: *С. Савин* Дата "3" октября 2023 г.
 Место для отрыва, печати и даты, подписи
 описание местоположения объекта


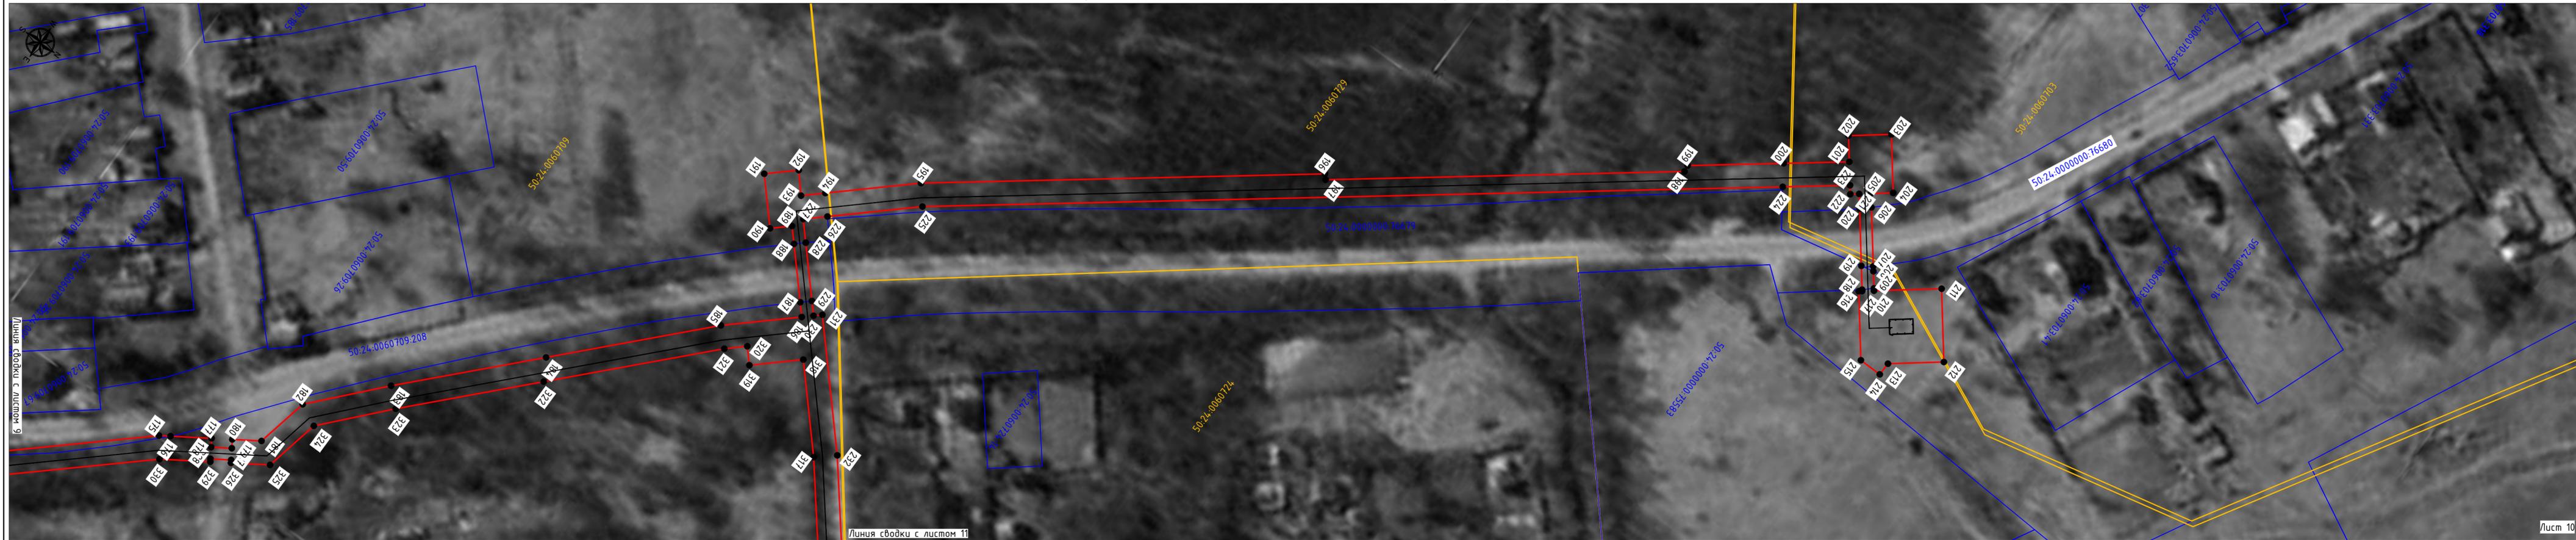


Схема расположения листов

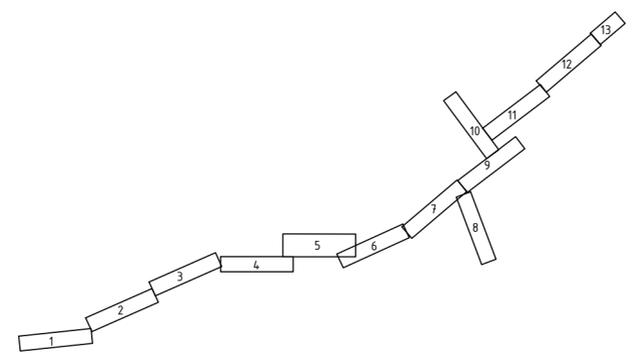

Подпись: *С. С. Сидорова* Дата "3" октября 2023 г.
 Место для отрыва, печати или другого описания местонахождения документа

- Используемые условные знаки и обозначения:
- проектные границы публичного сервитута
 - 10 - характерные точки публичного сервитута
 - границы земельных участков по данным ЕГРН
 - границы кадастровых кварталов по данным ЕГРН
 - проектное местоположение инженерного сооружения (газопровод)
 - проектное местоположение инженерного сооружения (кабель эхз)
 - проектируемый ГРПШ
 - 50:24.0060705 - номера кадастровых кварталов по данным ЕГРН
 - 50:24.0000000:76622 - кадастровые номера земельных участков по данным ЕГРН
 - установленные границы административно-территориальных образований (границы населенных пунктов)

Вариант: убр. N
 Подлн. и дата
 Имя, N подлн.


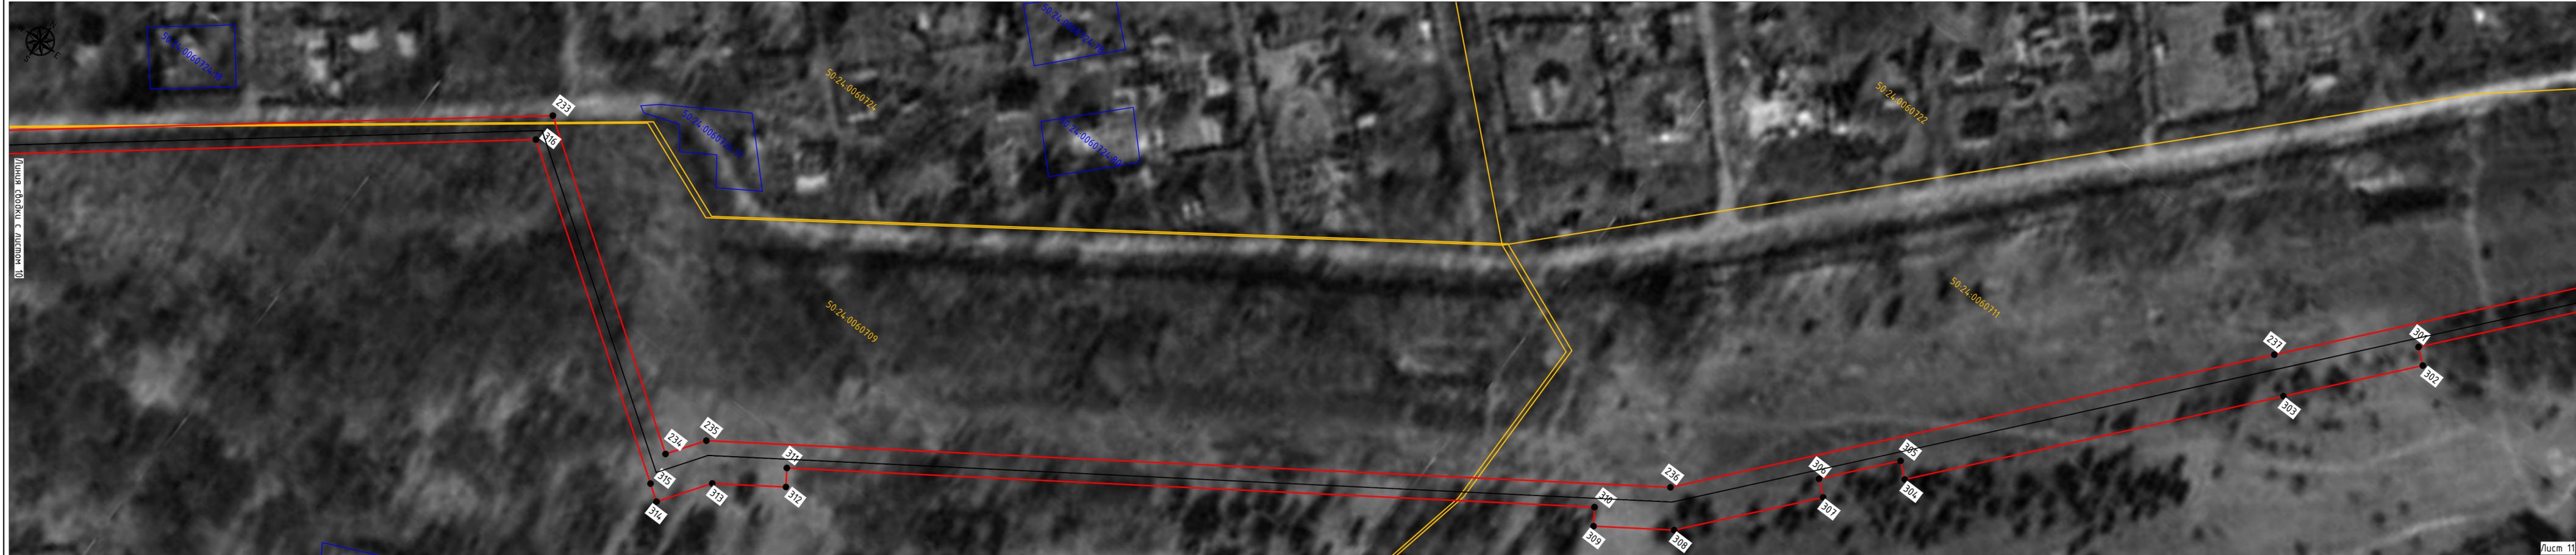



Схема расположения листов

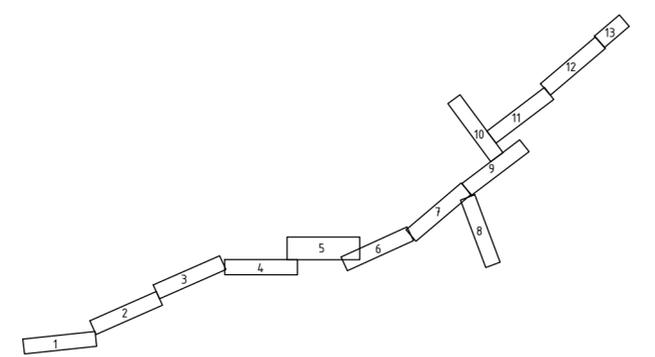

Подпись: *С. С. Сидорова* Дата "3" октября 2023 г.
 Место для описания местоположения объекта, если необходимо

Вариант: убр. N
 Подлн. и дата
 Инв. N подлн.

- Используемые условные знаки и обозначения:
- проектные границы публичного сервитута
 - характерные точки публичного сервитута
 - границы земельных участков по данным ЕГРН
 - границы кадастровых кварталов по данным ЕГРН
 - проектное местоположение инженерного сооружения (газопровод)
 - проектное местоположение инженерного сооружения (кабель эхз)
 - проектируемый ГРПШ
 - 50:24:0060705 - номера кадастровых кварталов по данным ЕГРН
 - 50:24:0000000:76622 - кадастровые номера земельных участков по данным ЕГРН
 - установленные границы административно-территориальных образований (границы населенных пунктов)

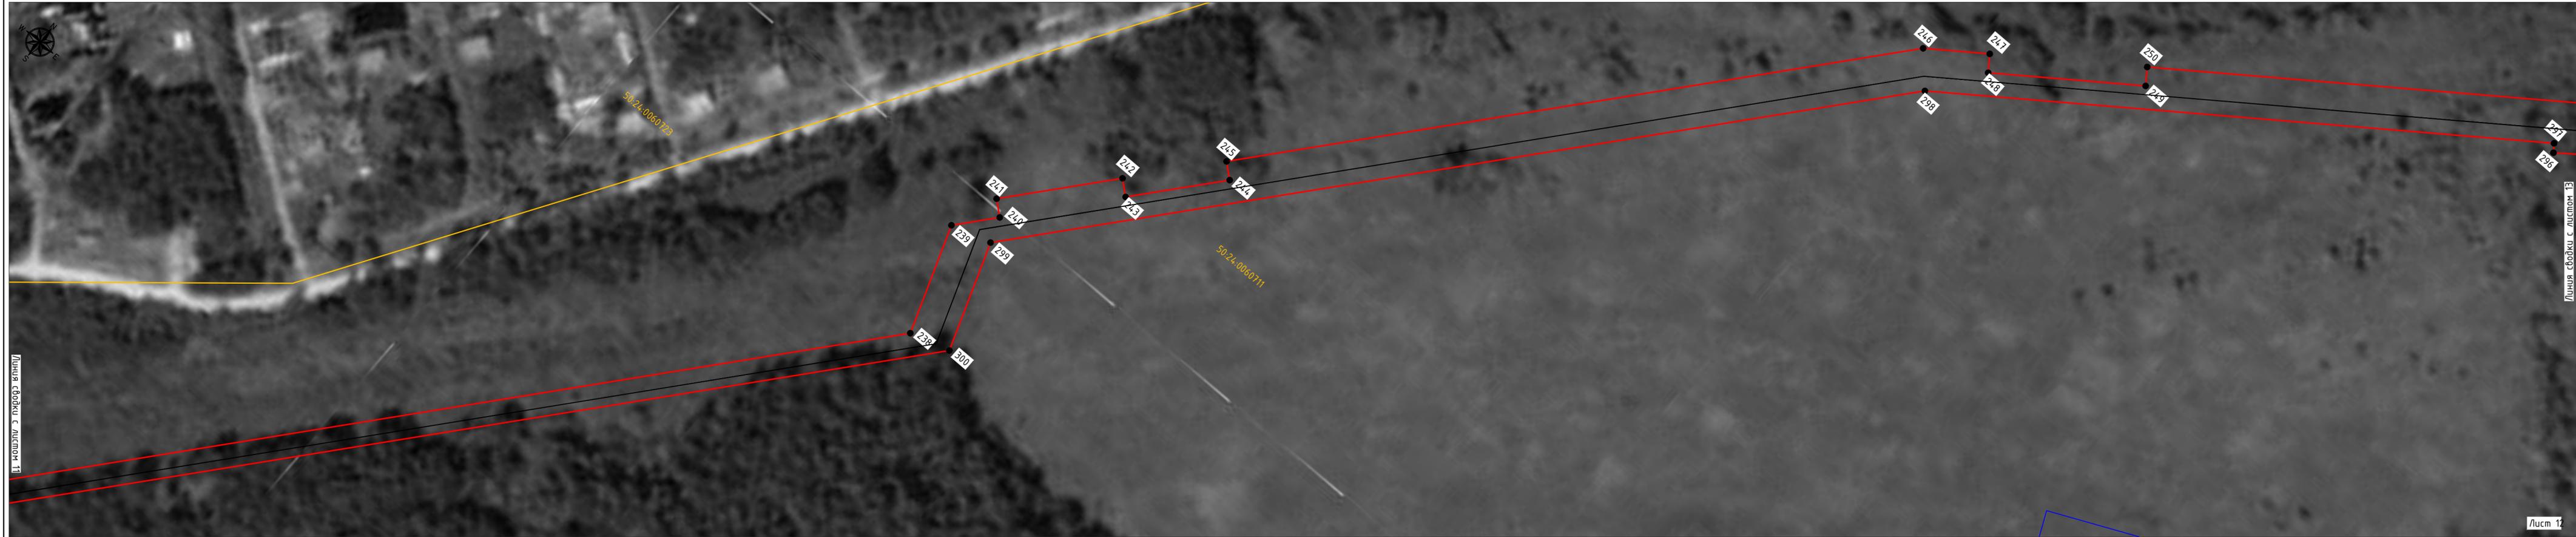


Линия вставки с листом 11

Линия вставки с листом 13

Лист 12
 М 1:1000

- Используемые условные знаки и обозначения:
- проектные границы публичного сервитута
 - характерные точки публичного сервитута
 - границы земельных участков по данным ЕГРН
 - границы кадастровых кварталов по данным ЕГРН
 - проектное местоположение инженерного сооружения (газопровод)
 - проектное местоположение инженерного сооружения (кабель эхз)
 - проектируемый ГРПШ
 - 50:24.0060705 - номера кадастровых кварталов по данным ЕГРН
 - 50:24.0000000:76622 - кадастровые номера земельных участков по данным ЕГРН
 - установленные границы административно-территориальных образований (границы населенных пунктов)

Схема расположения листов


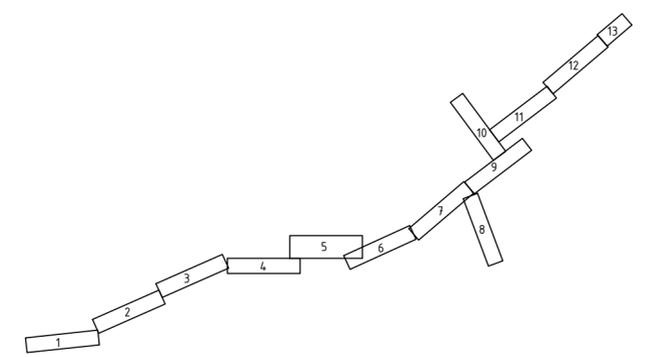


Подпись: *С. С. Сидорова* Дата "3" октября 2023 г.
 Место для отрыва, печати и даты, соответствующего
 описанию местоположения объекта

Вариант: инд. N
 Подлн. и дата
 Инв. N подлн.

СХЕМА РАСПОЛОЖЕНИЯ ГРАНИЦ ПУБЛИЧНОГО СЕРВИТУТА
 Газопровод межпоселковый д. Запутное - д. Бекетовская - д. Велино - д. Красное - д. Старая городской округ Орехово-Зуево Московской области

Схема расположения листов

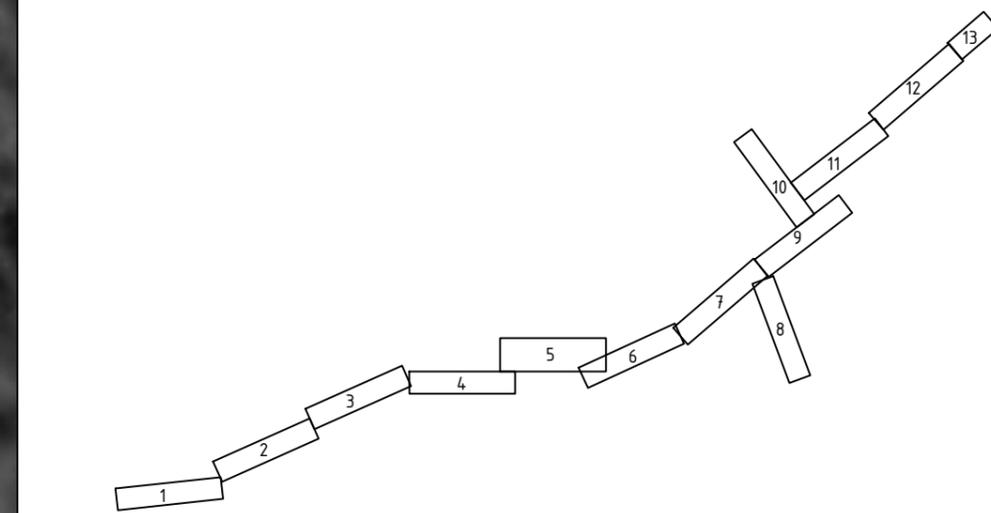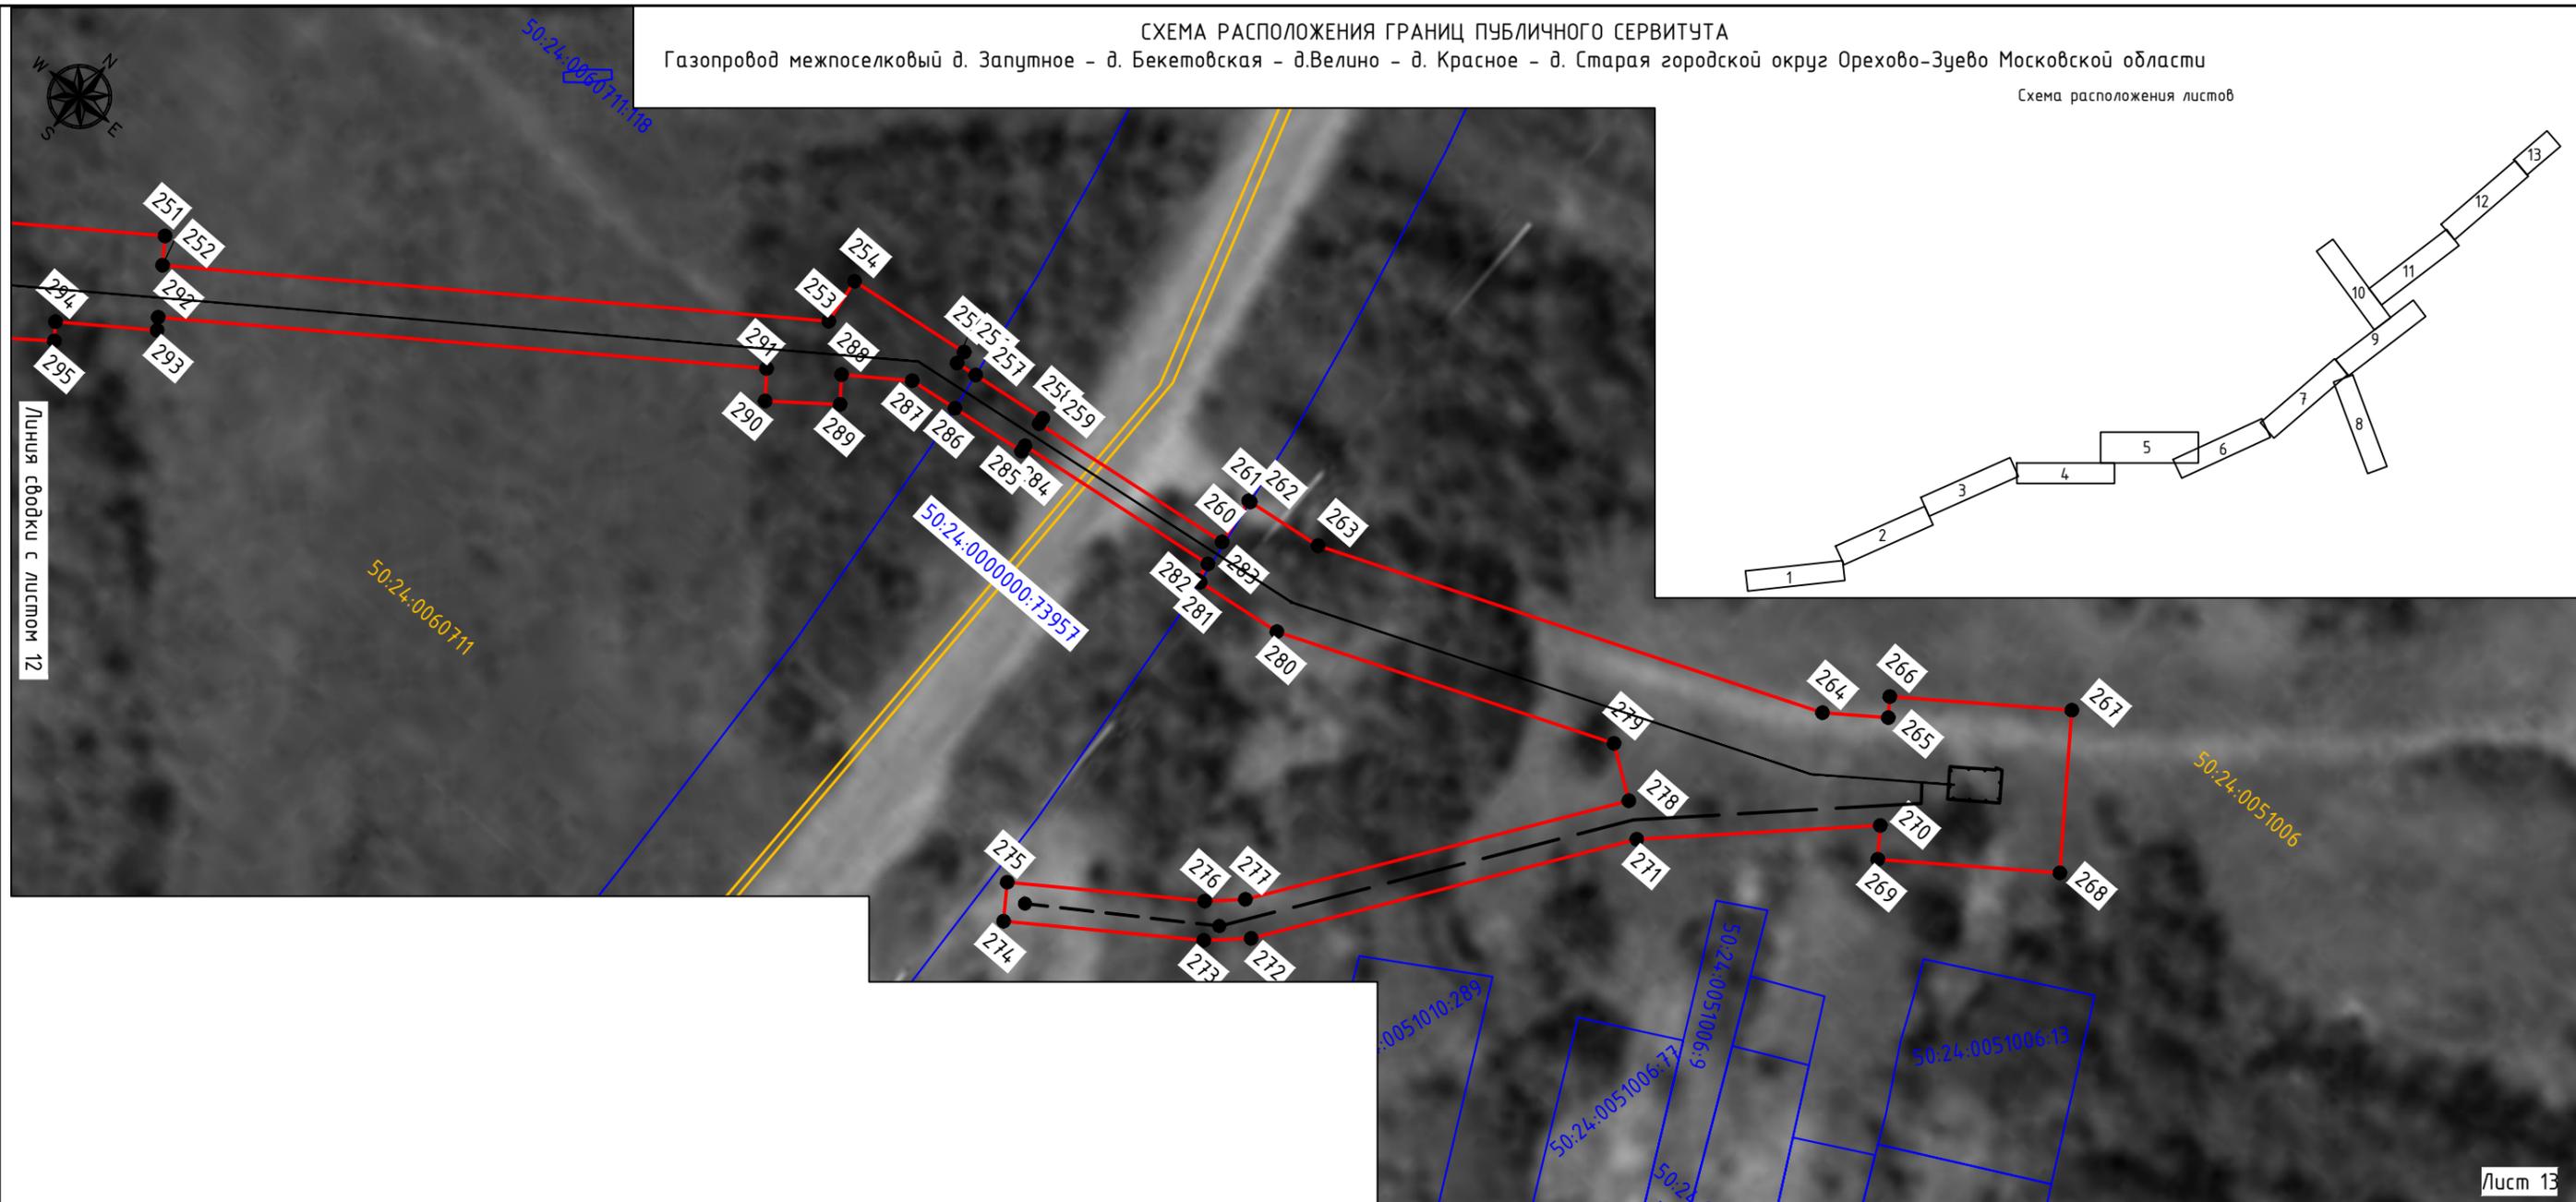

Используемые условные знаки и обозначения:

- проектные границы публичного сервитута
- 10 - характерные точки публичного сервитута
- границы земельных участков по данным ЕГРН
- границы кадастровых кварталов по данным ЕГРН
- - проектное местоположение инженерного сооружения (газопровод)
- - - - проектное местоположение инженерного сооружения (кабель эхз)
- проектируемый ГРПШ
- 50:24:0060705 - номера кадастровых кварталов по данным ЕГРН
- 50:24:0000000:76622 - кадастровые номера земельных участков по данным ЕГРН
- установленные границы административно-территориальных образований (границы населенных пунктов)

Лист 13

М 1:1000

Инф. N подл.	Подп. и дата	Взам. инф. N



Подпись: *В. Зайцев* Дата "3" октября 2023 г.

Место для отгоса печати лица, составившего описание местоположения объекта