

«Утверждена»

Постановление администрации  
Орехово-Зуевского городского округа  
Московской области

от 17.11.2023 № 3564

**СХЕМА РАЗМЕЩЕНИЯ РЕКЛАМНЫХ КОНСТРУКЦИЙ НА ТЕРРИТОРИИ  
ОРЕХОВО-ЗУЕВСКОГО ГОРОДСКОГО  
ОКРУГА МОСКОВСКОЙ ОБЛАСТИ**

Утверждено письмом первого заместителя министра Министерства  
информационных и социальных коммуникаций Московской области  
Менчука А.Д.

27 -5966 19.10.2023







Квадрат 07 (М 1:2500)




Квадрат 15 (М 1:2500)

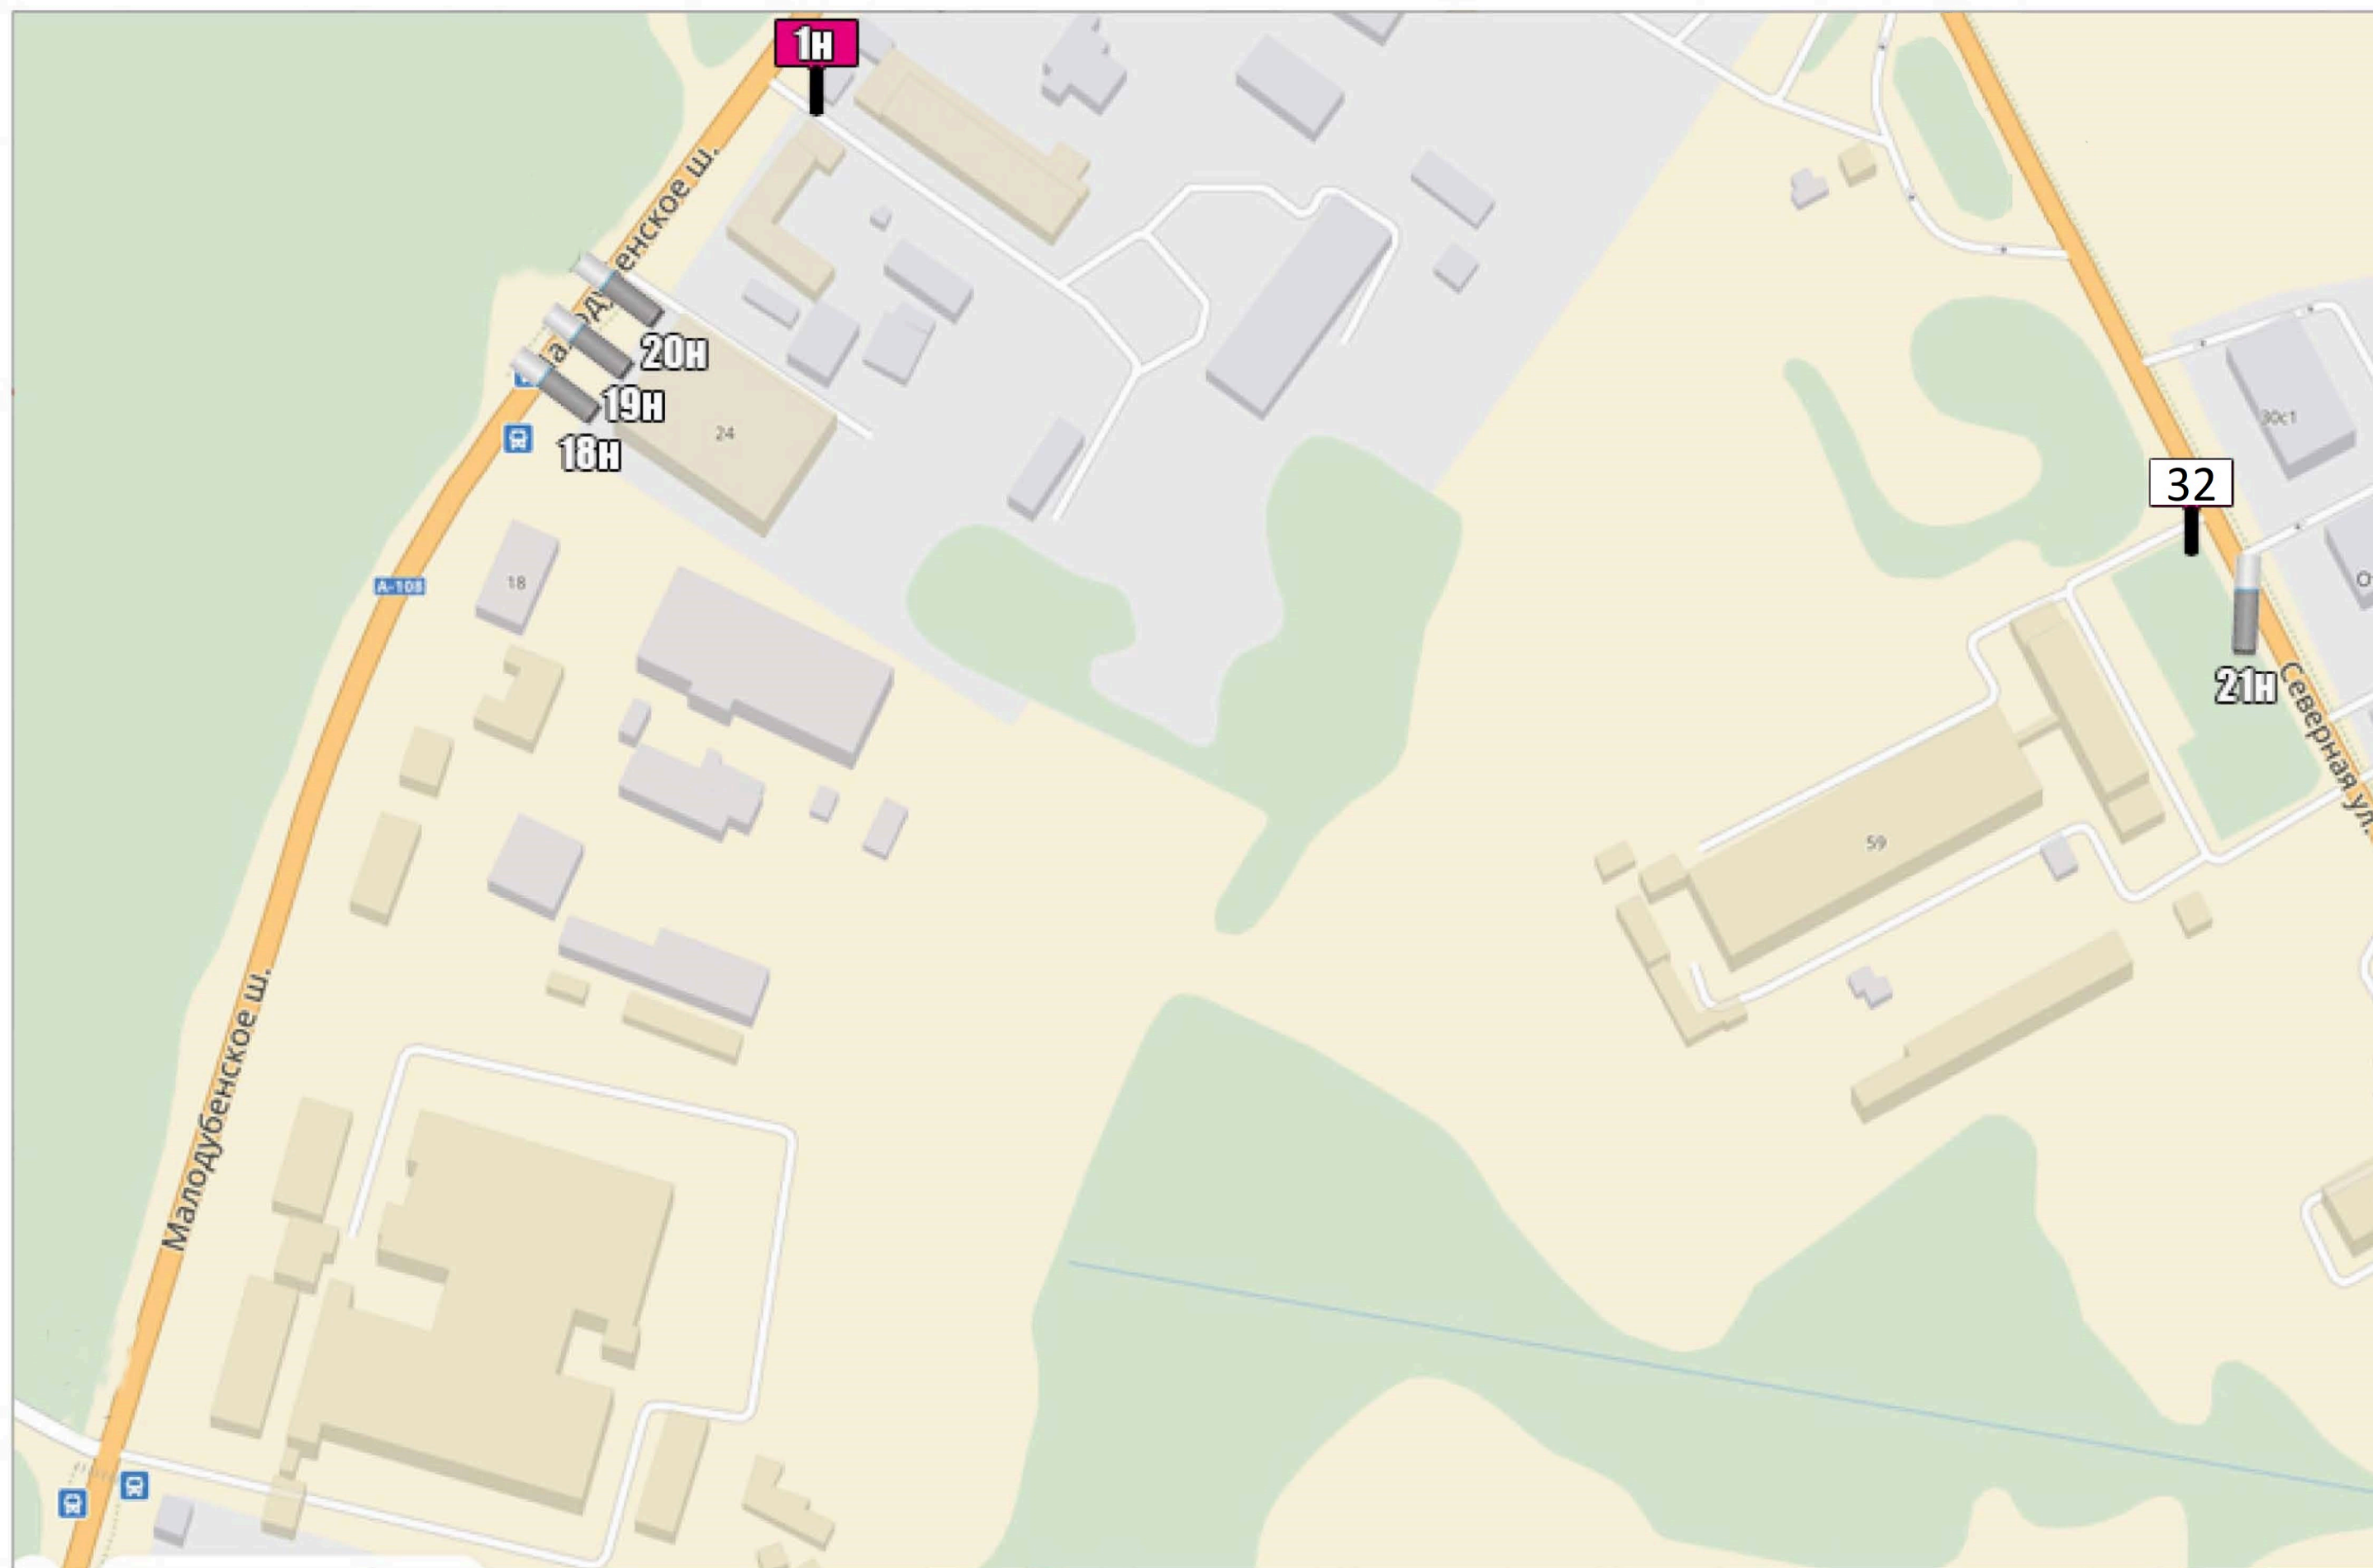


КВАДРАТ 16 (М 1:2500)

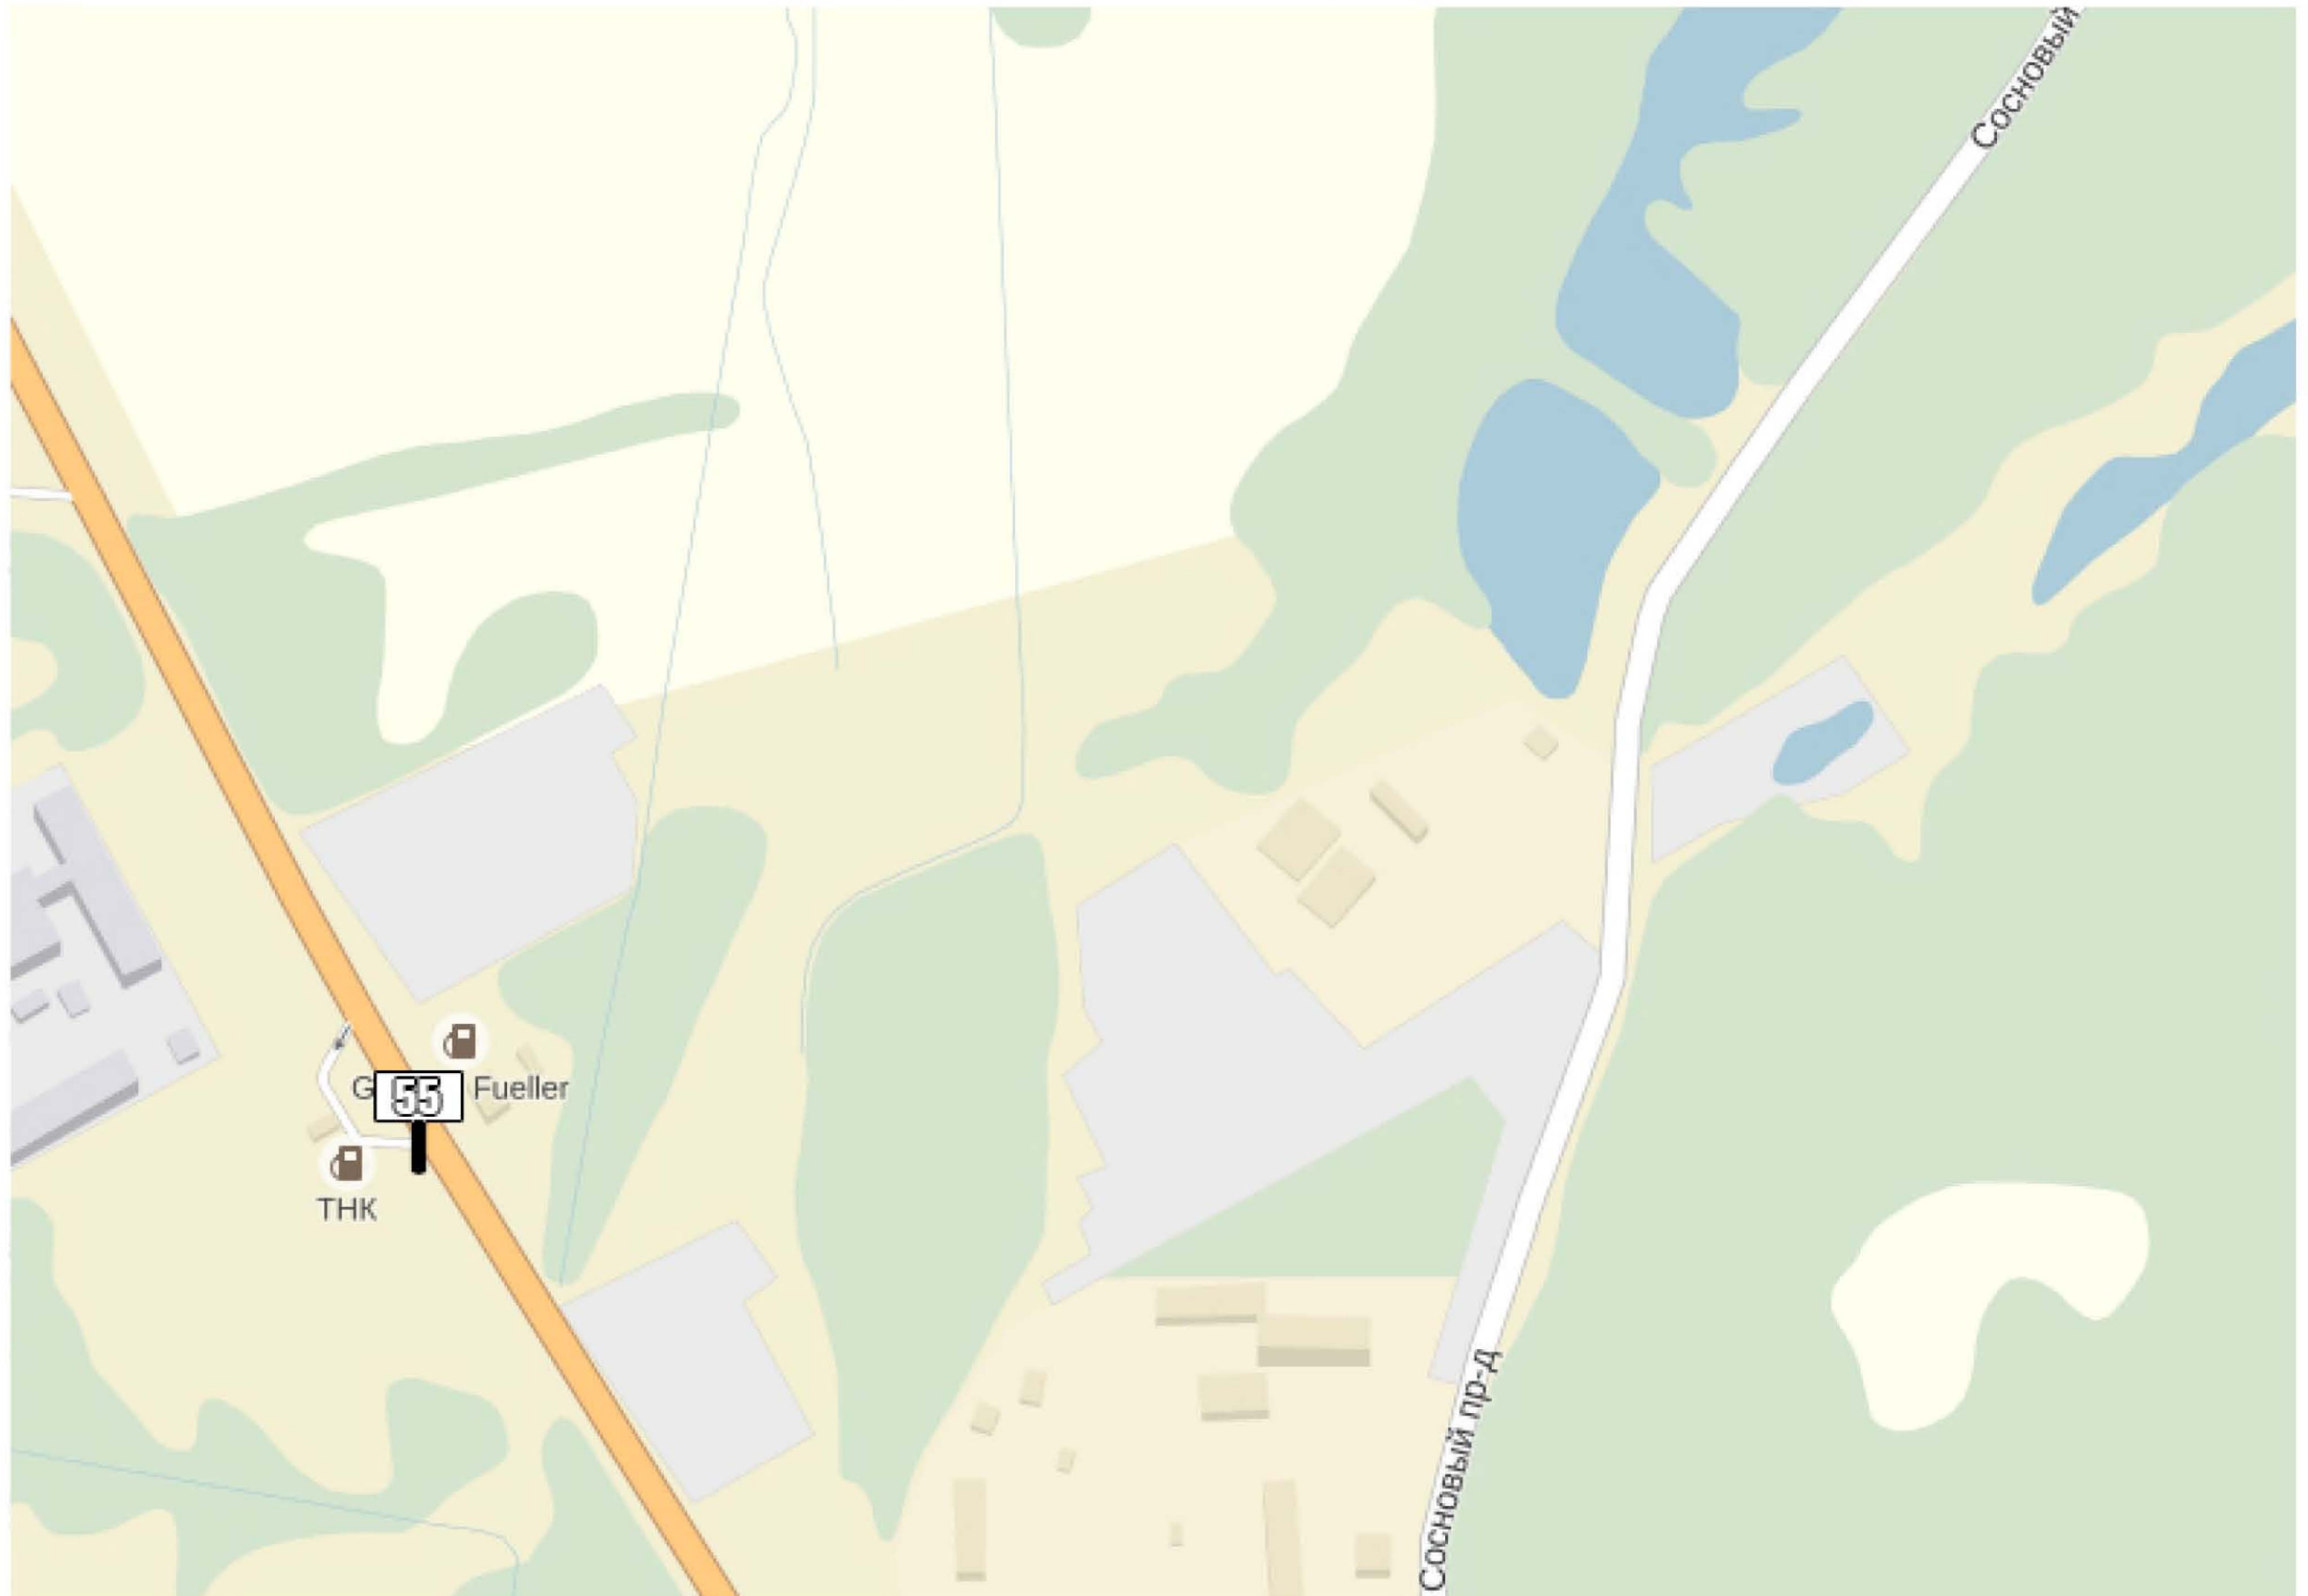

КВАДРАТ 22 (М 1:2500)

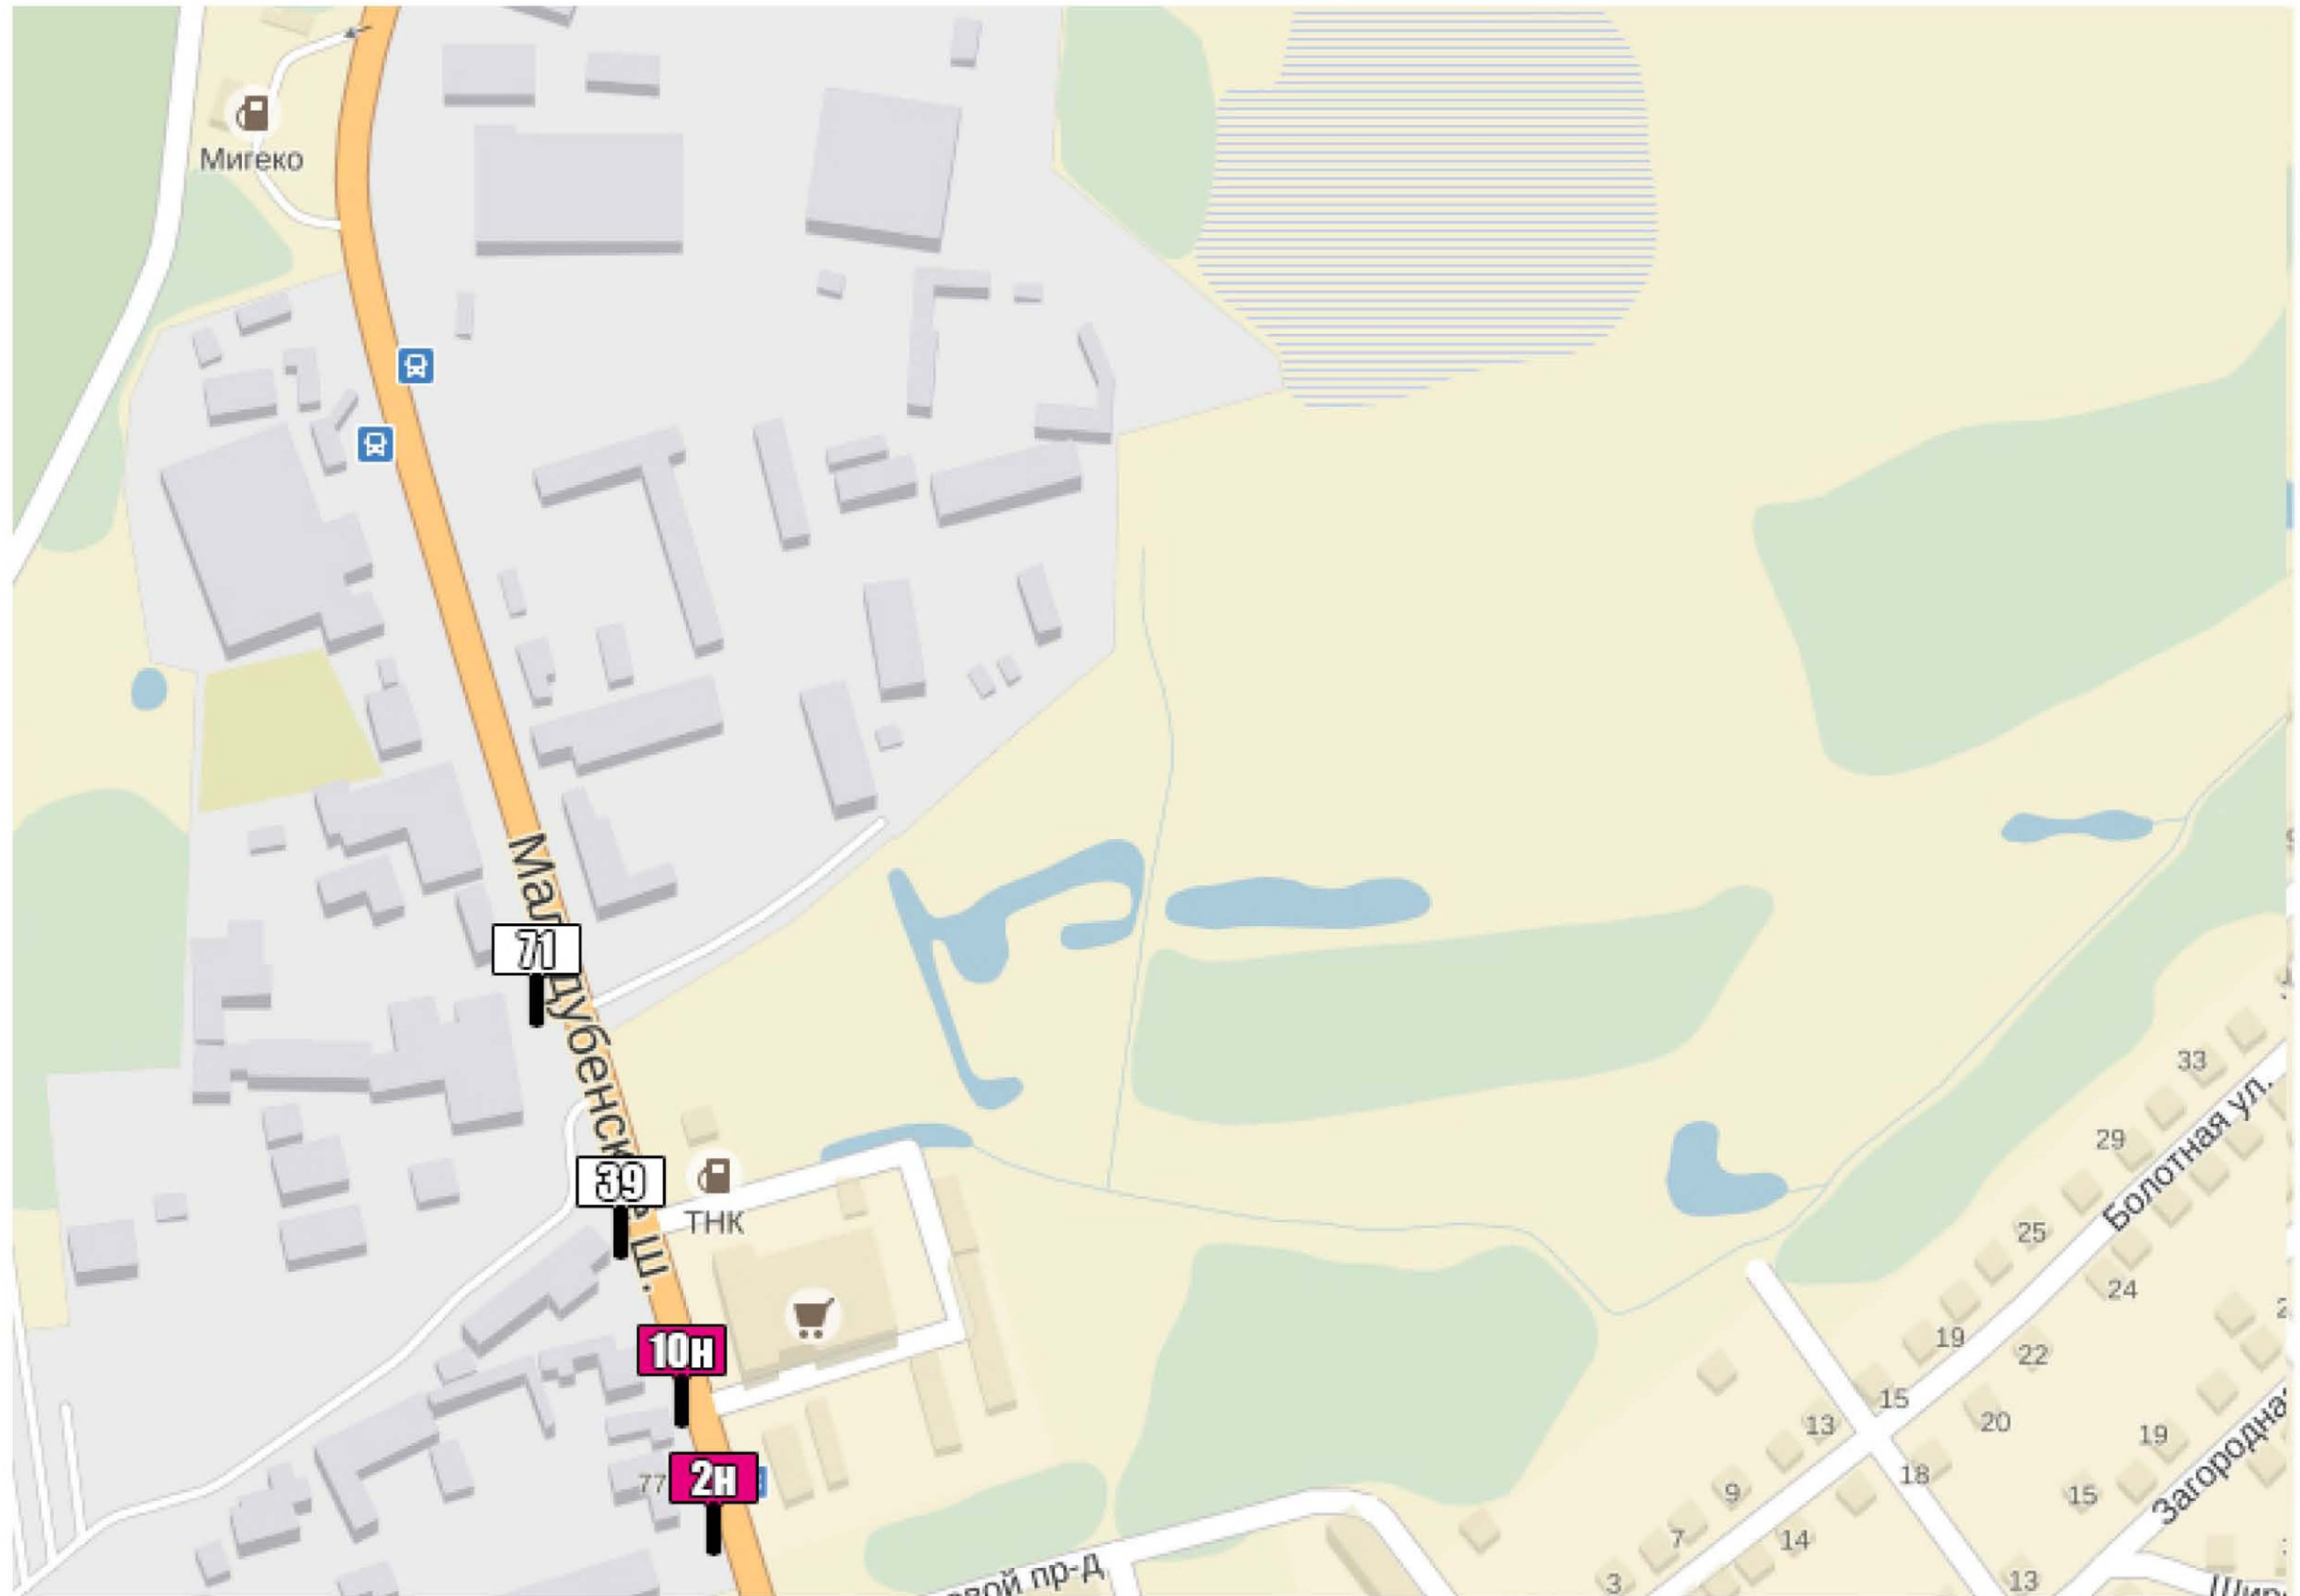


Квадрат 23 (М 1:2500)

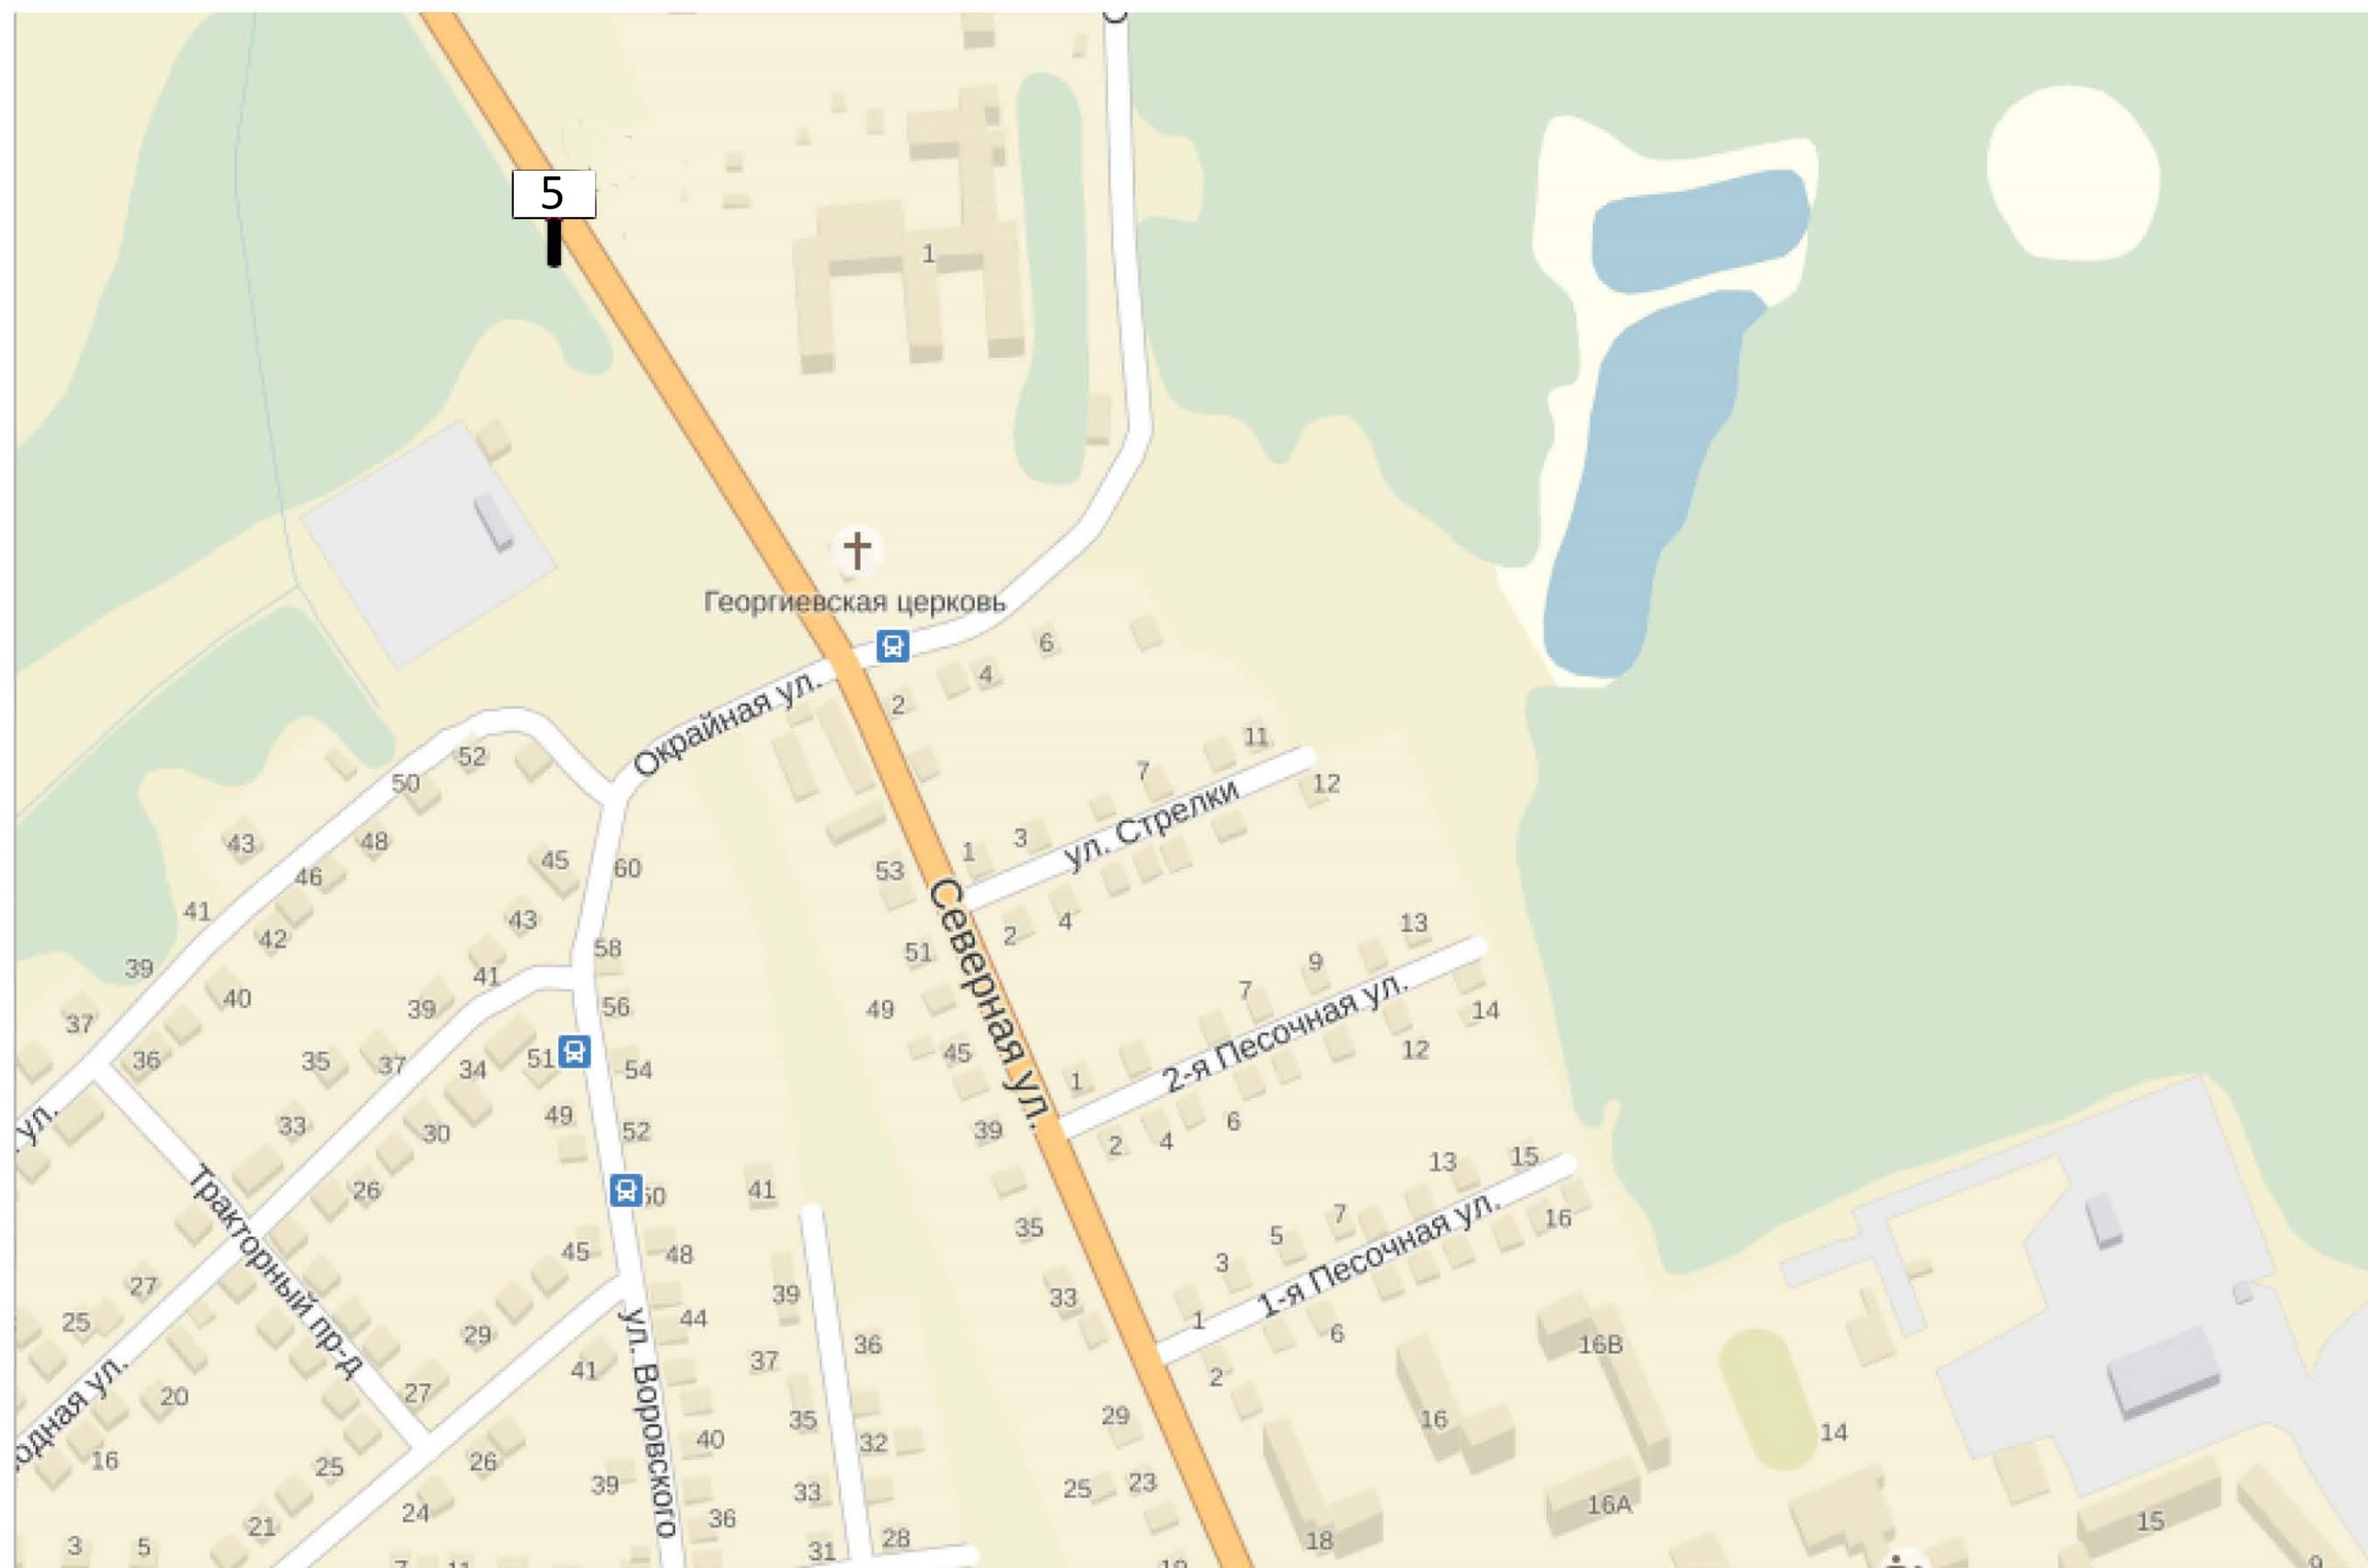





КВАДРАТ 30 (М 1:2500)

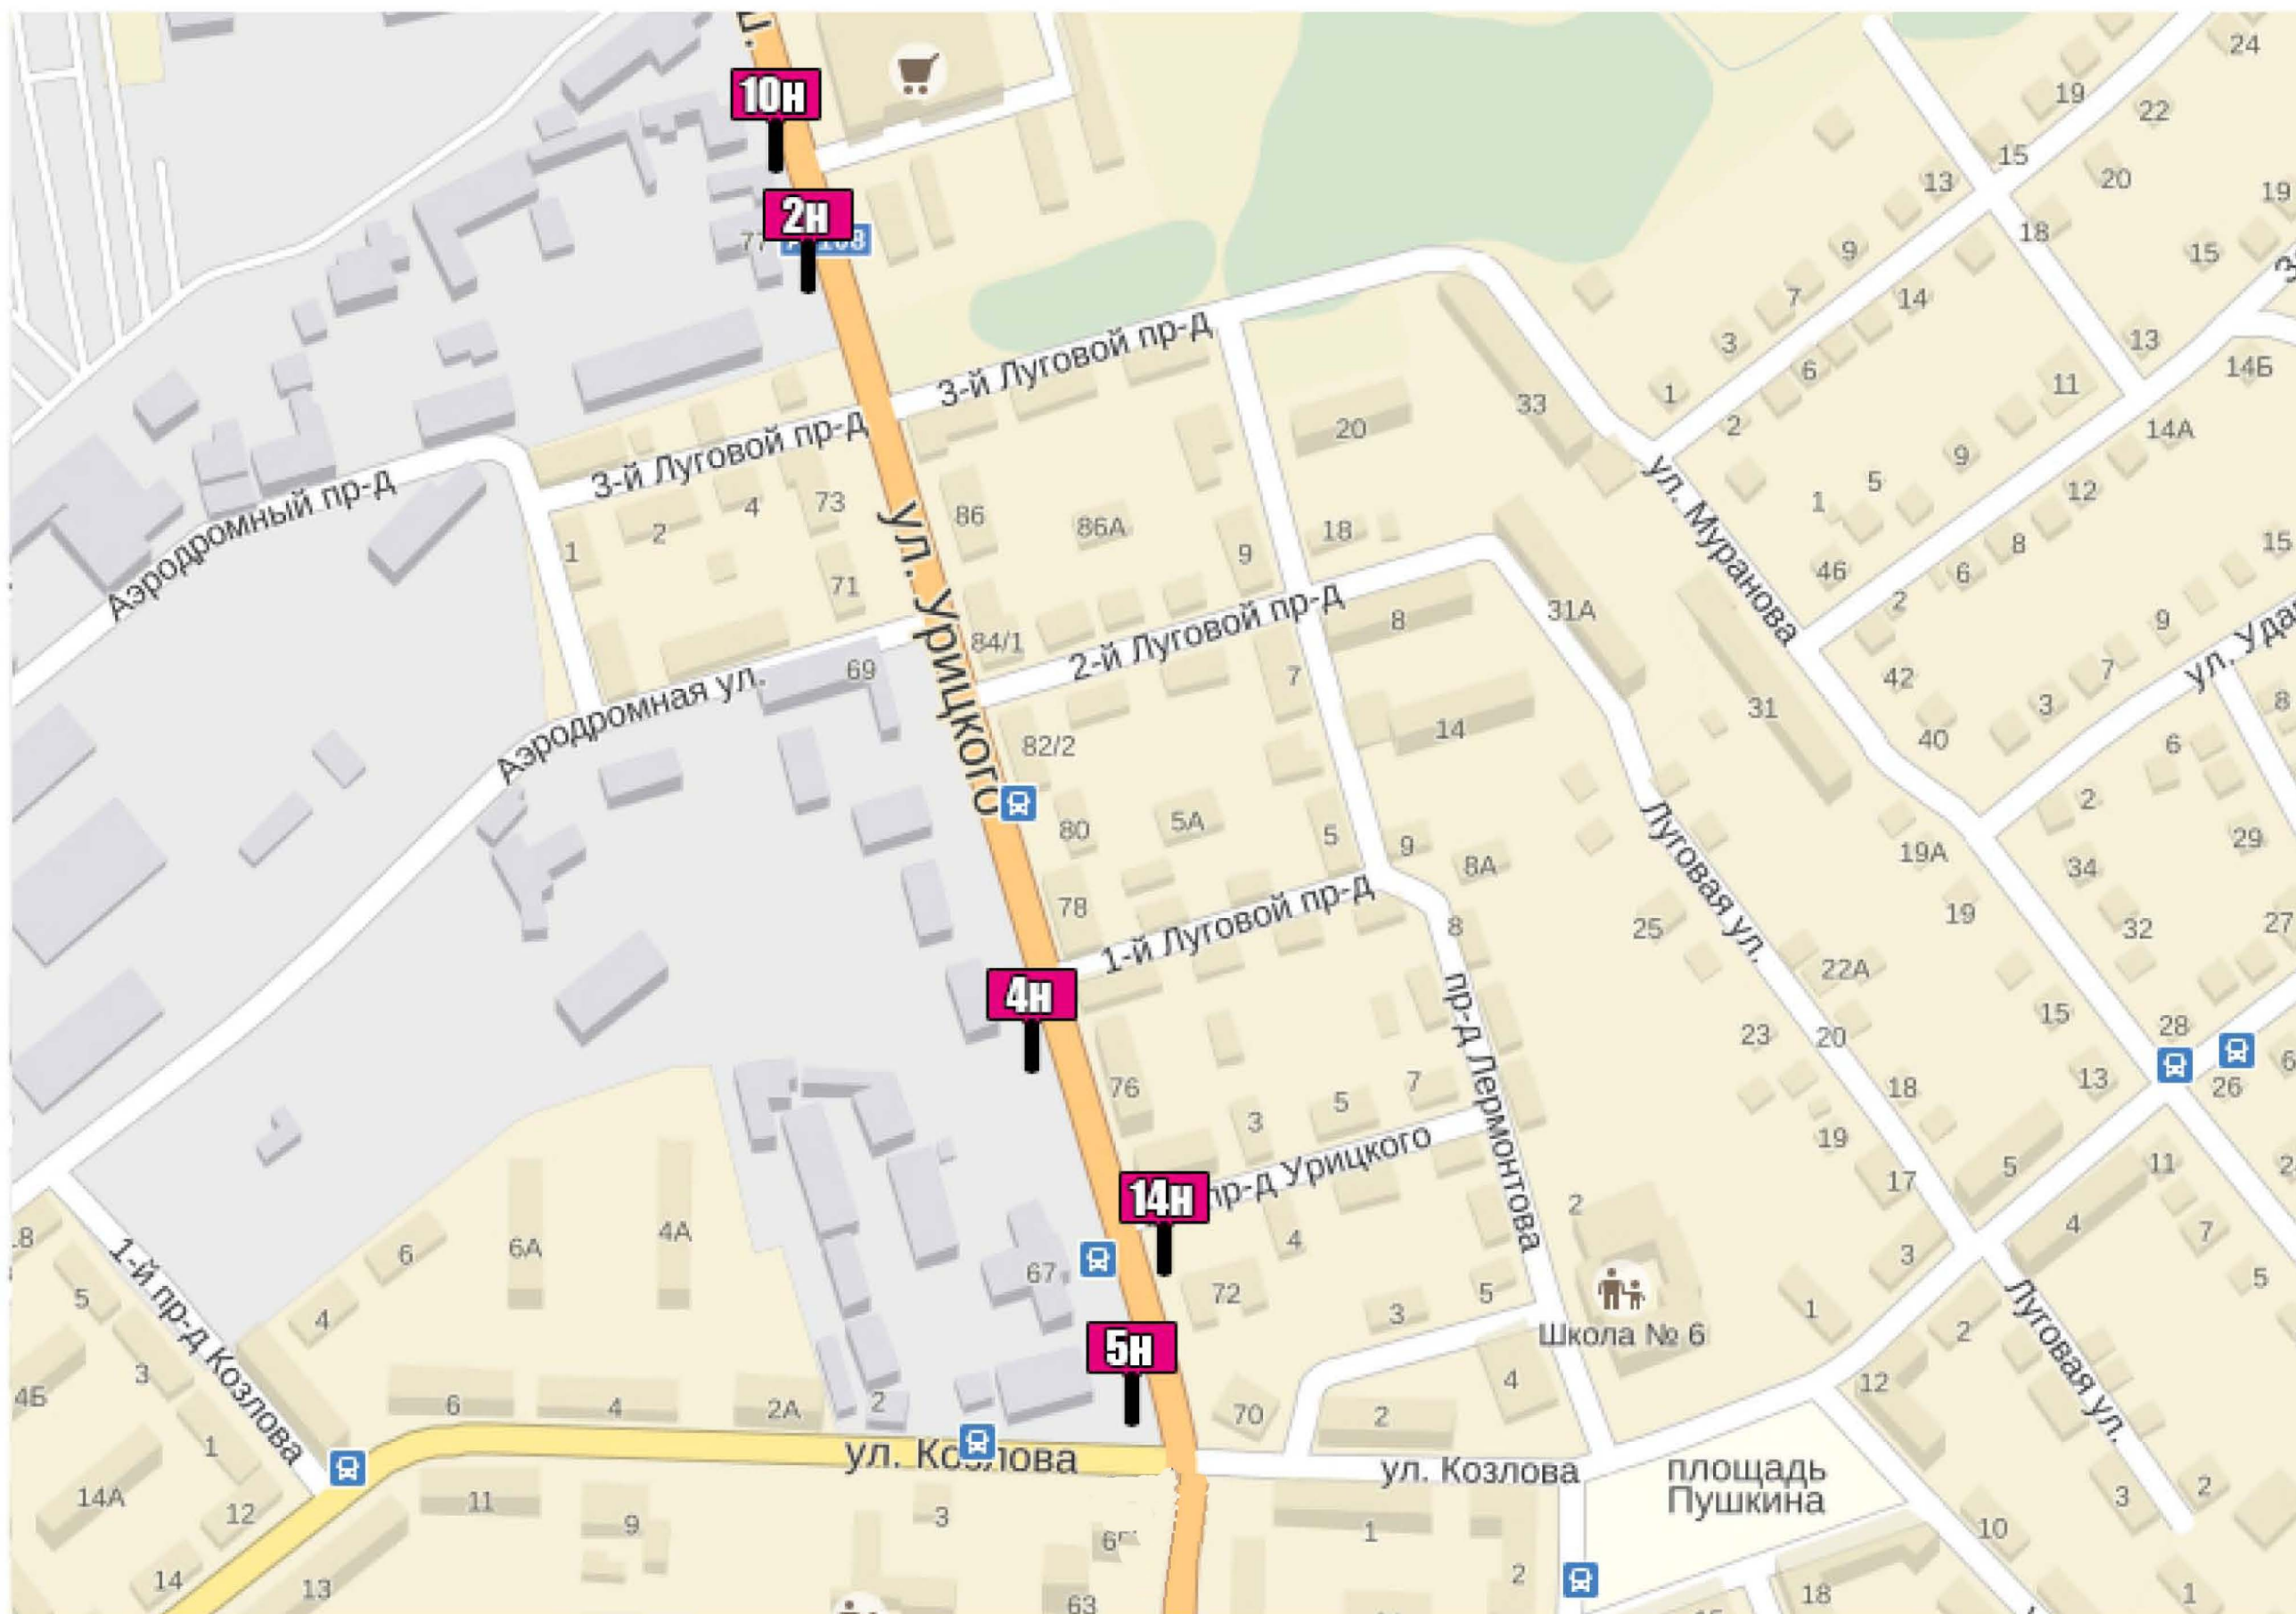


КВАДРАТ 31 (М 1:2500)

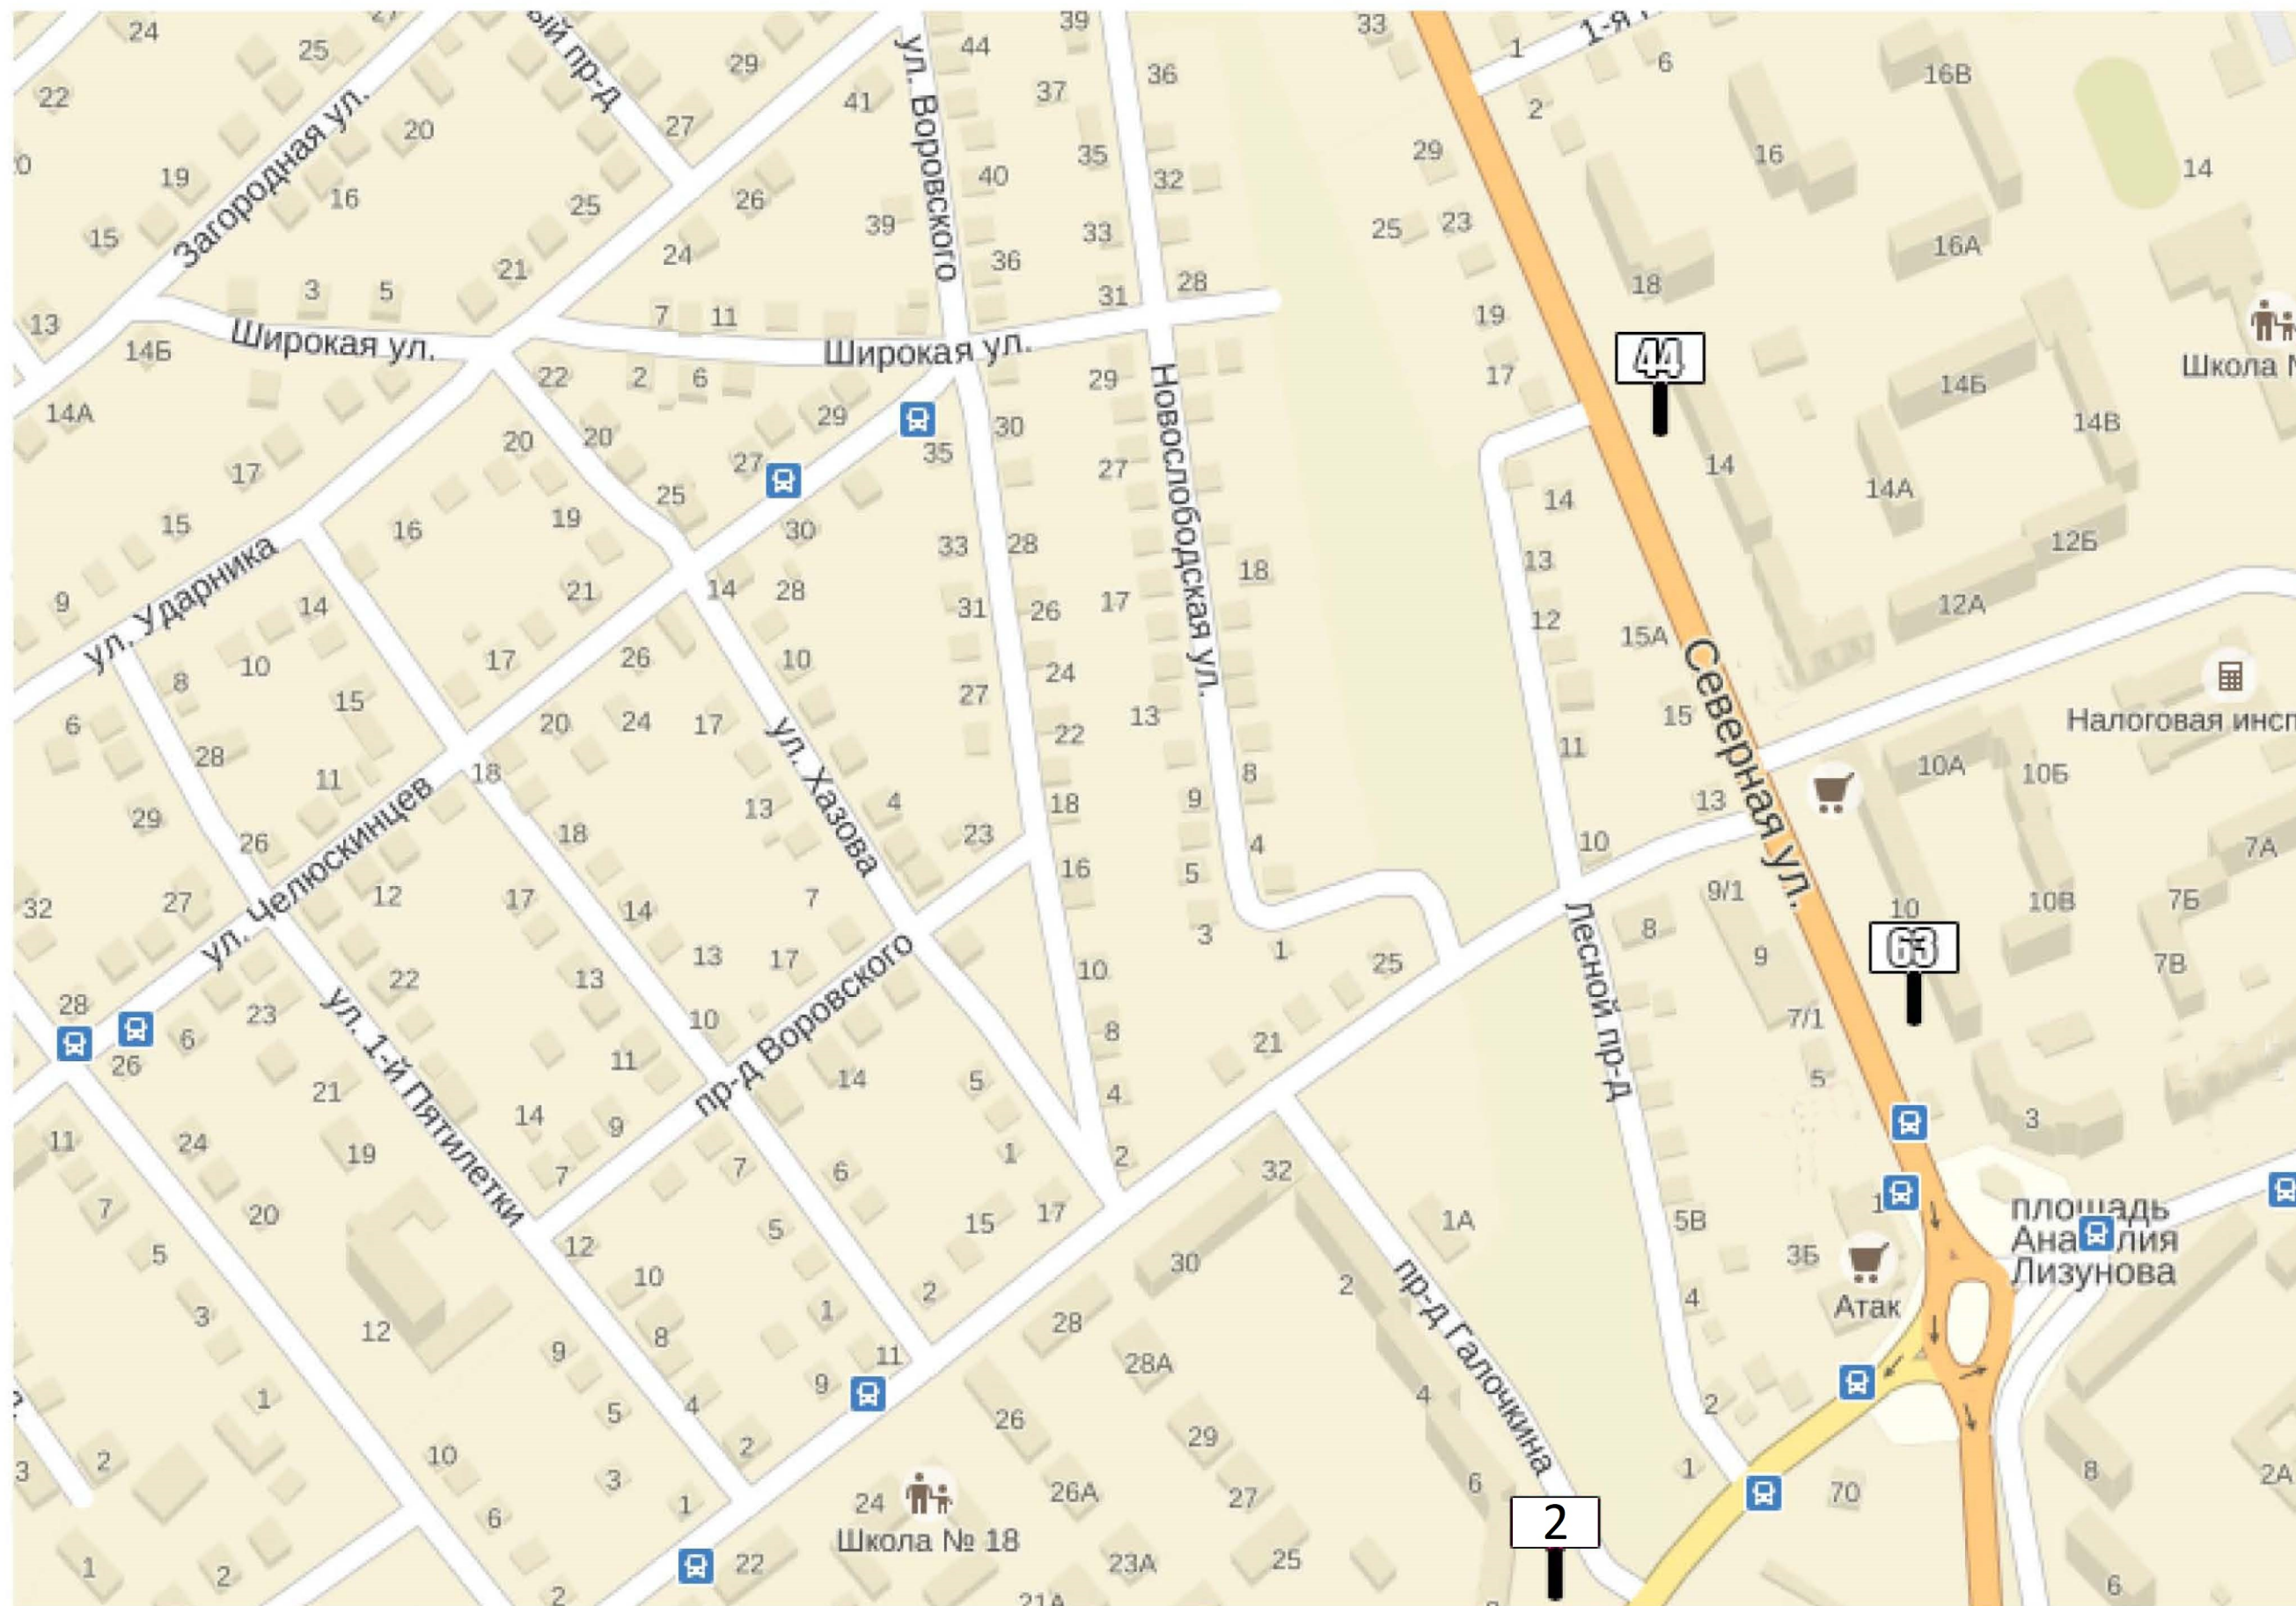


КВАДРАТ 32 (М 1:2500)

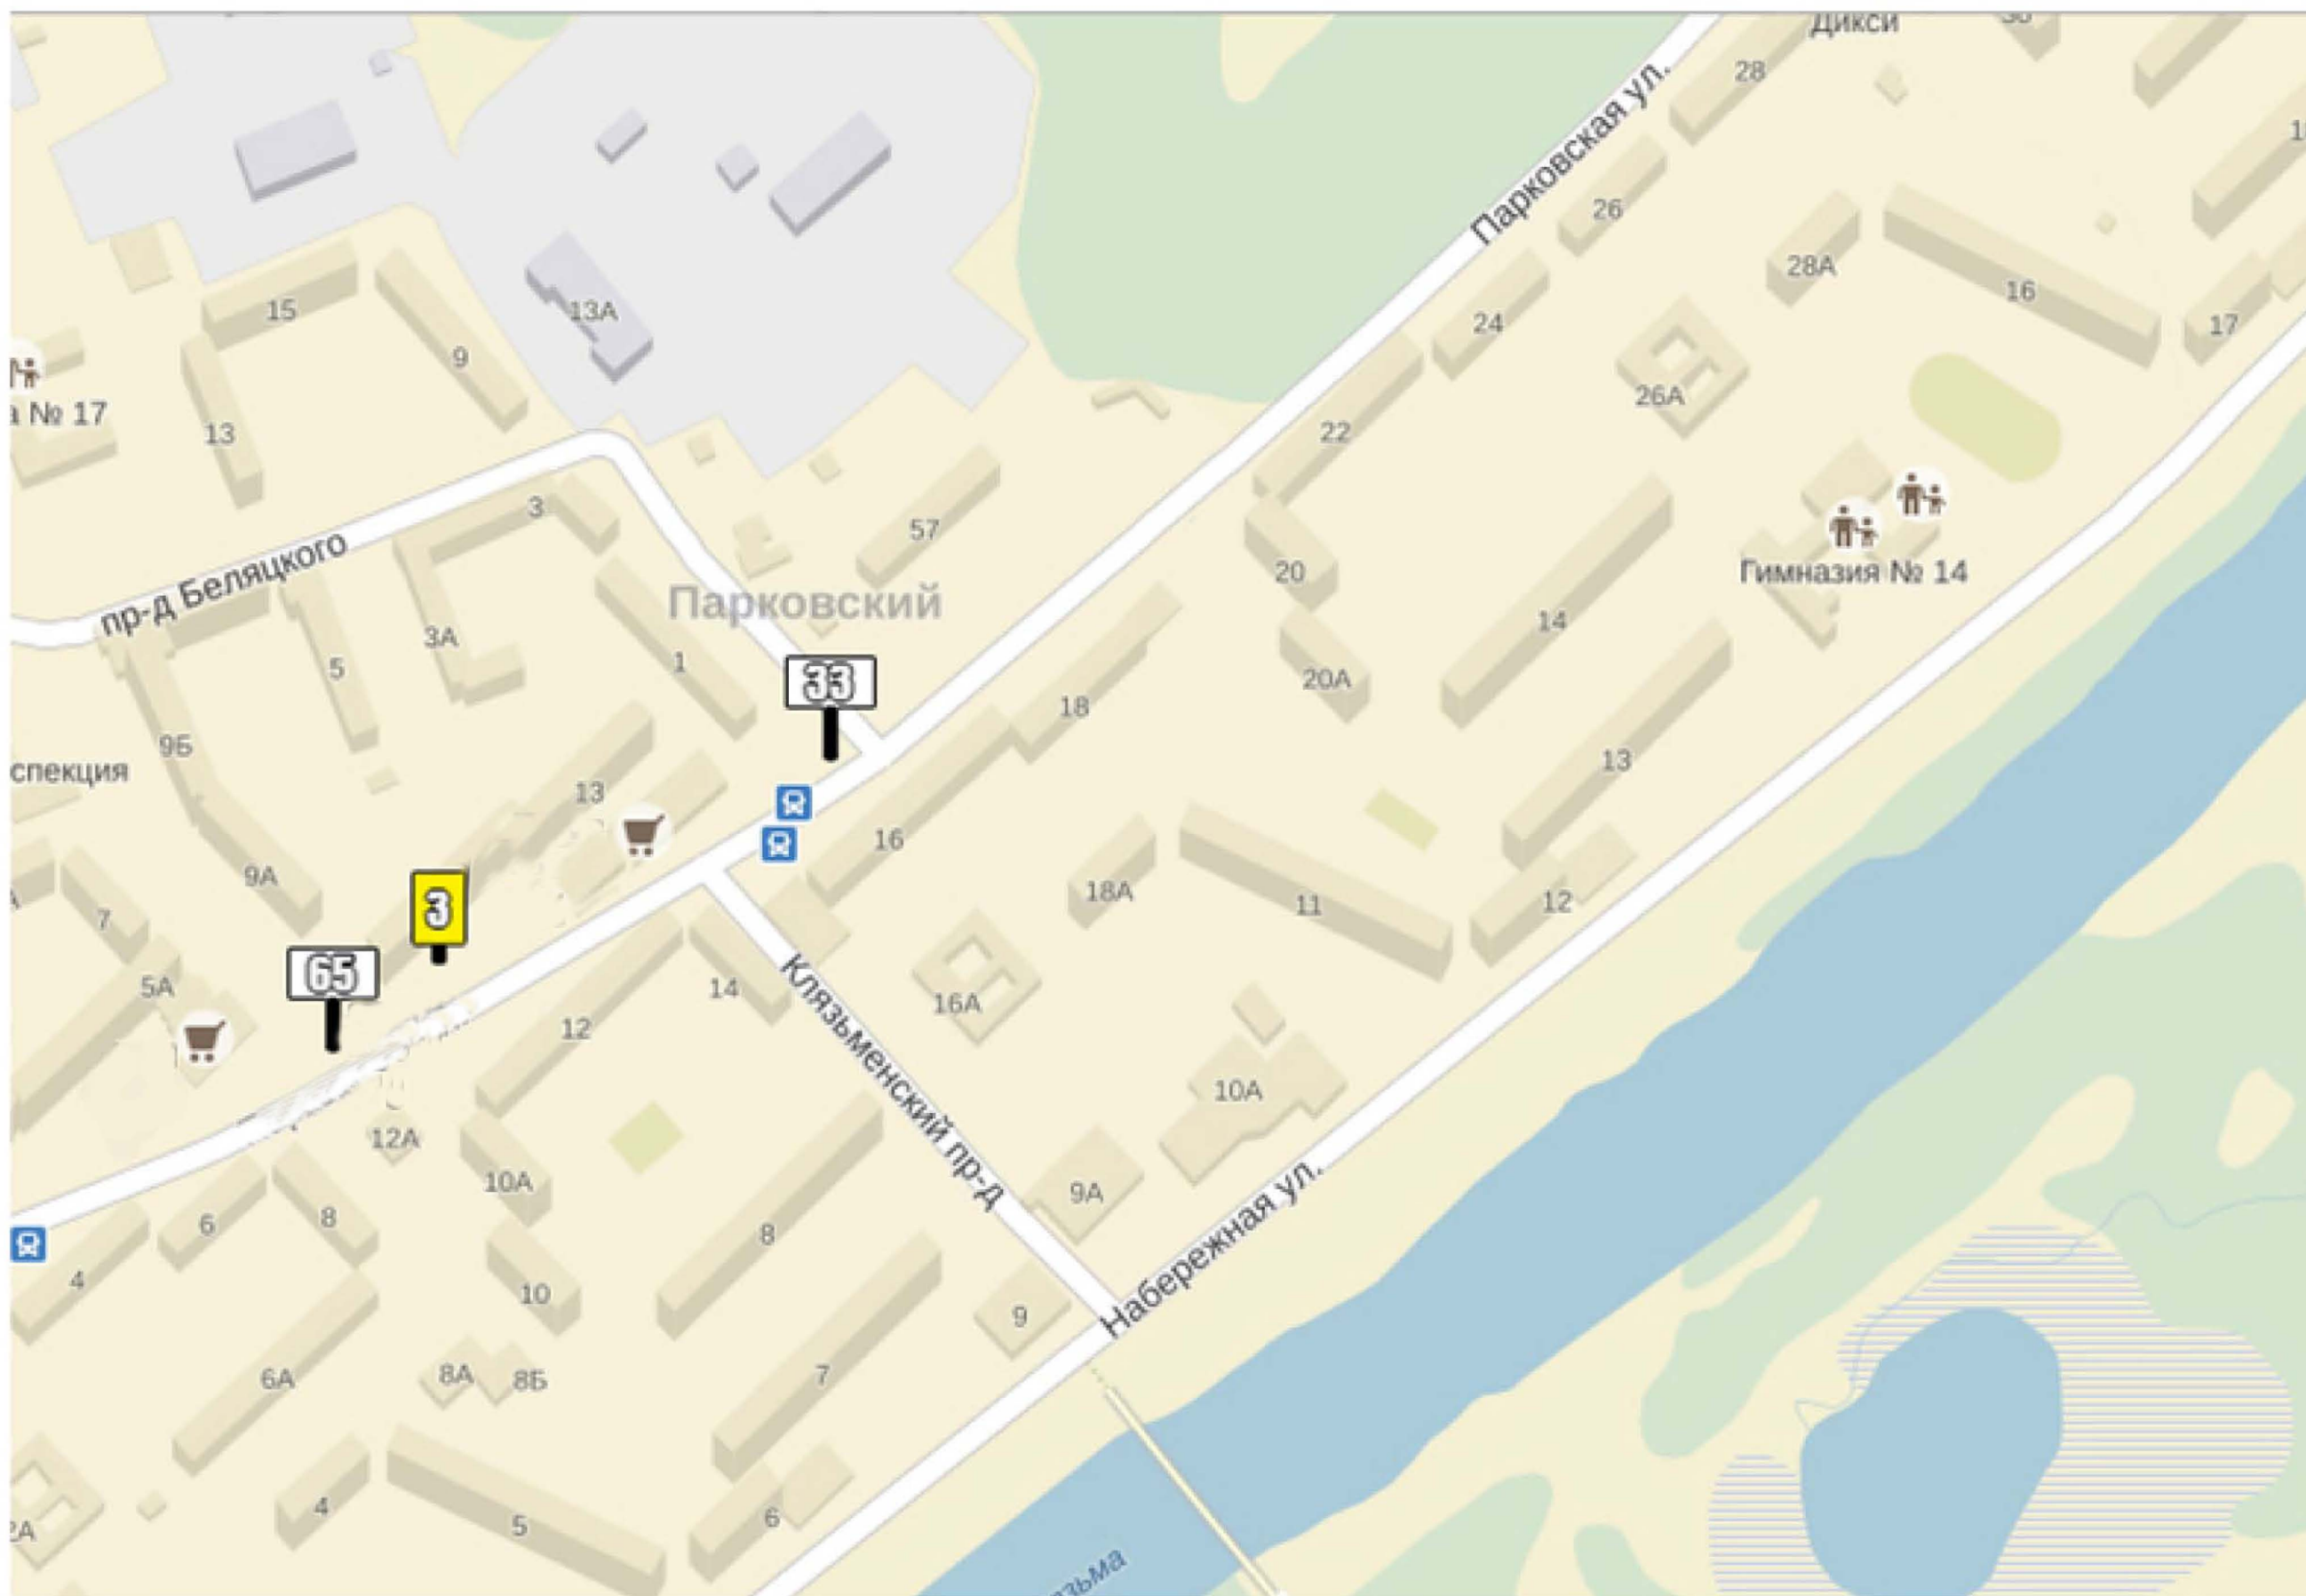

Квадрат 37 (М 1:2500)

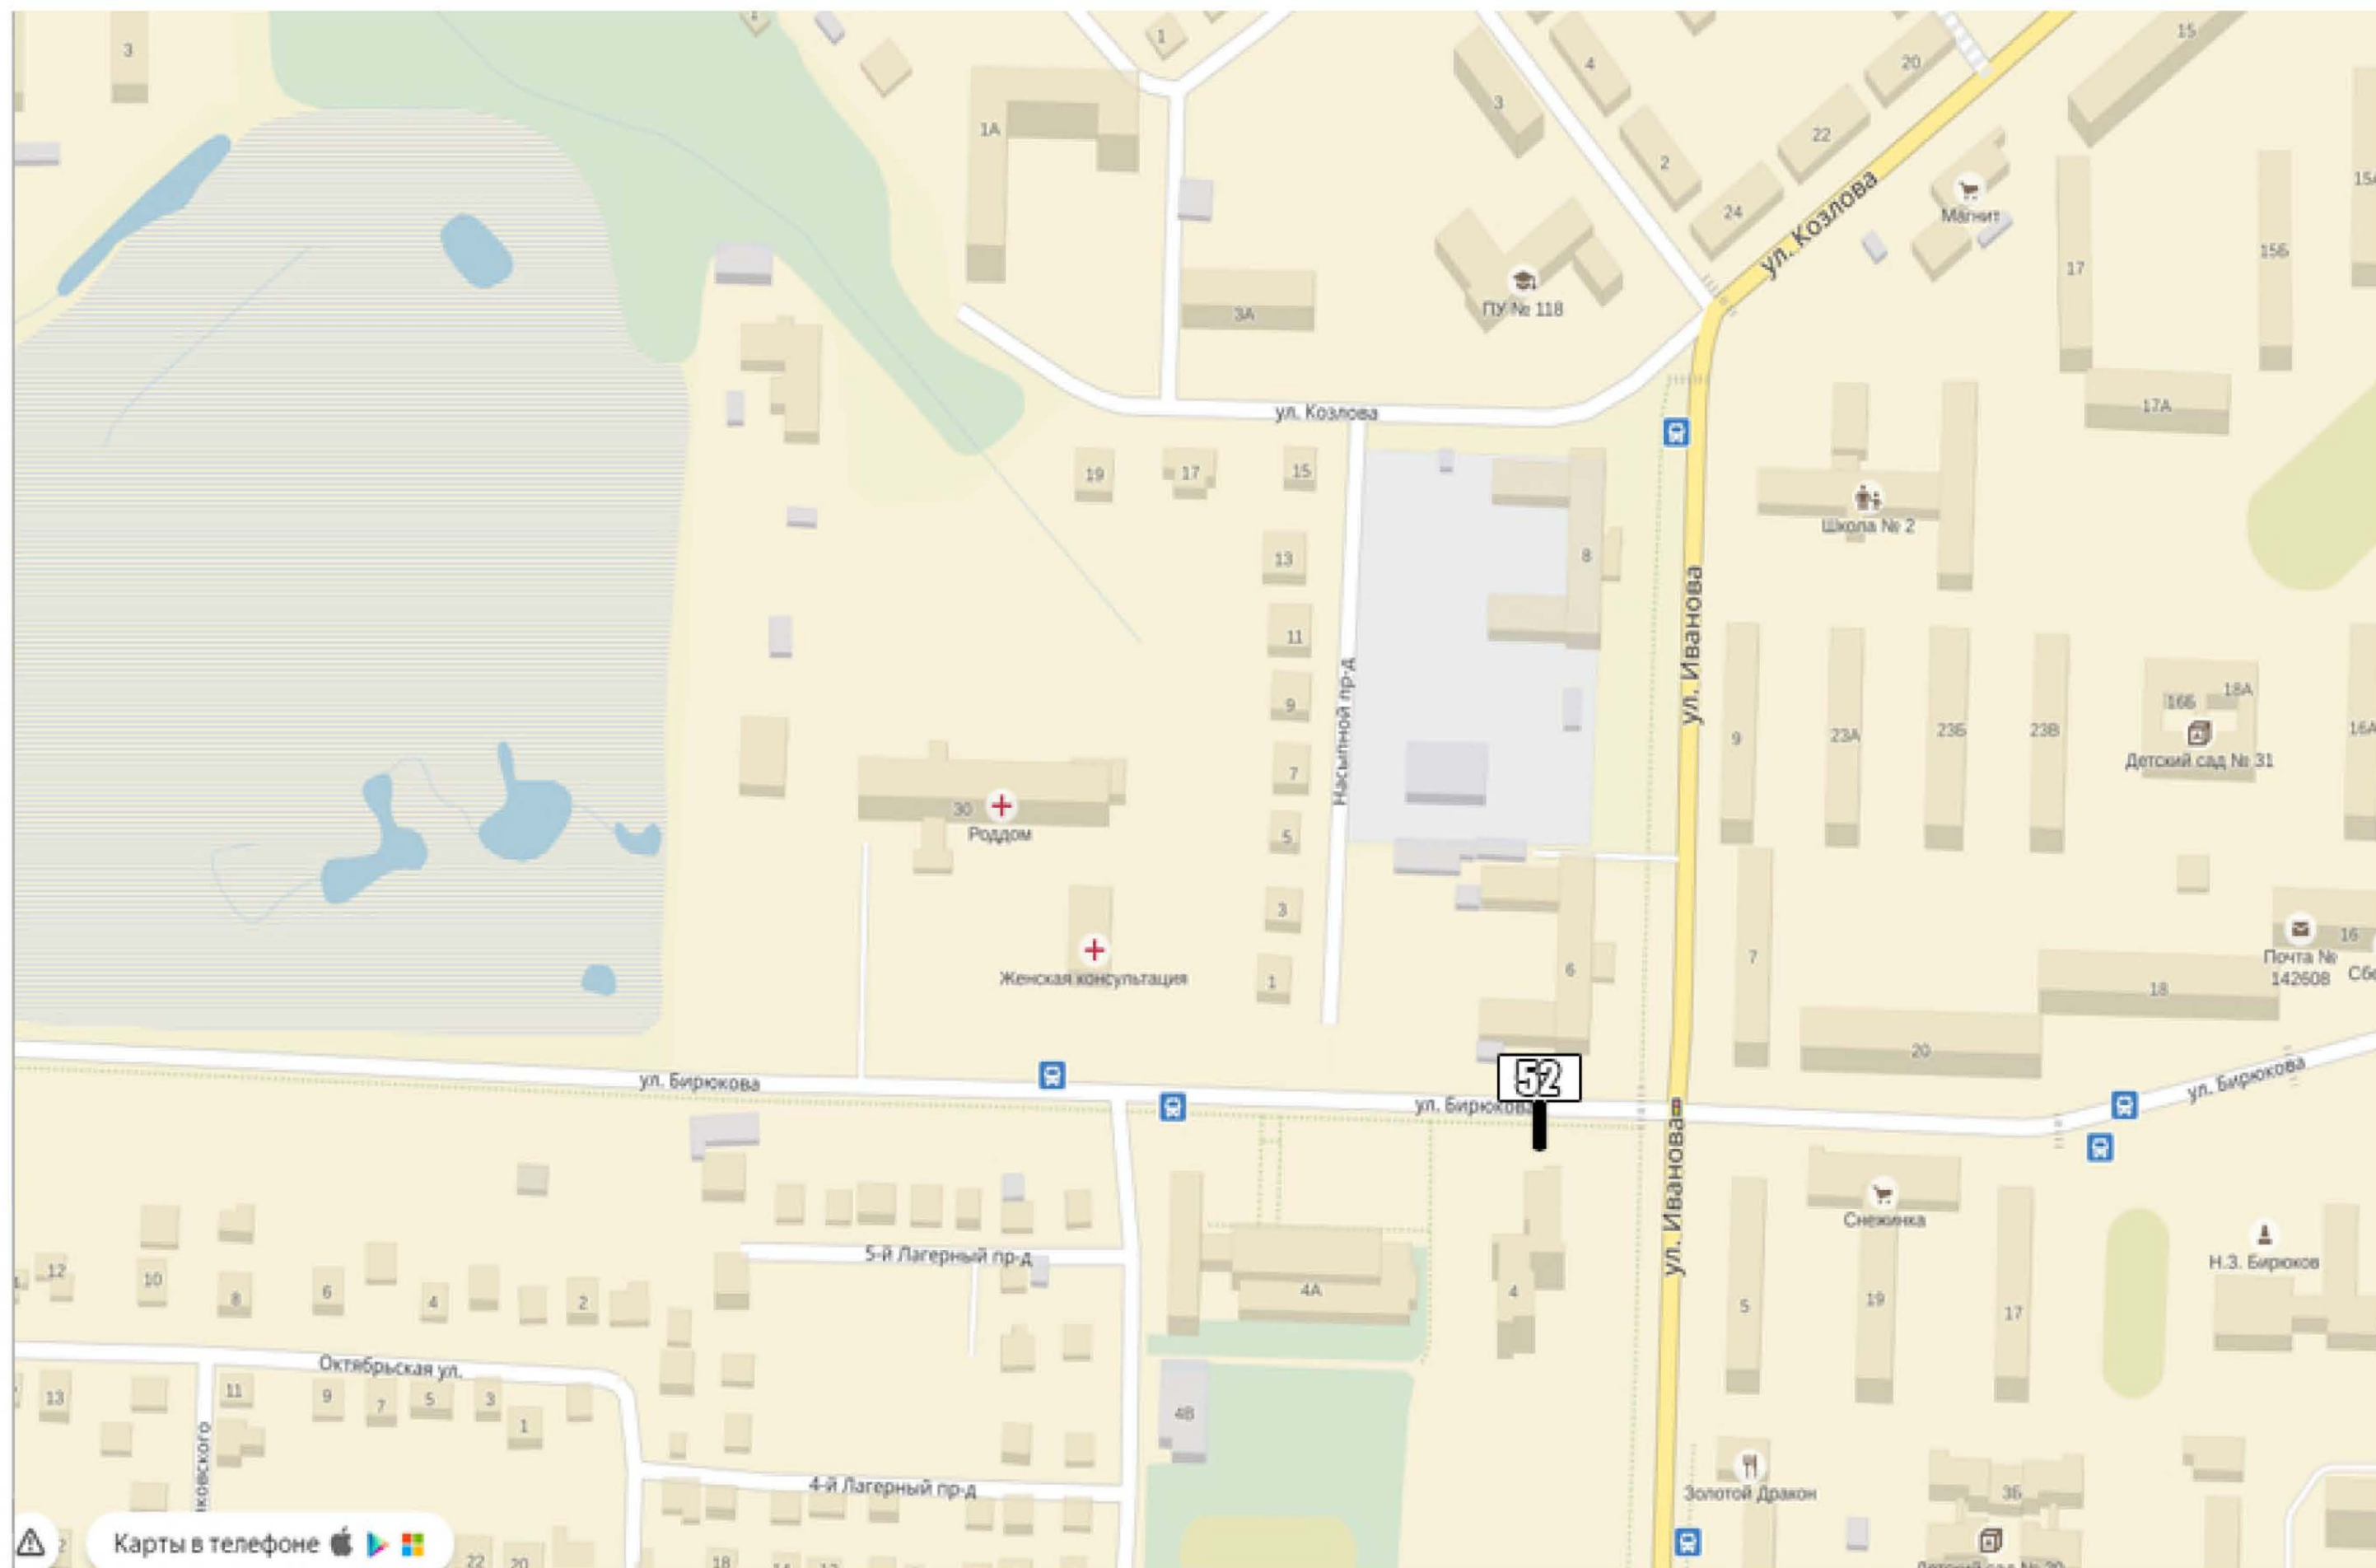

Квадрат 38 (М 1:2500)

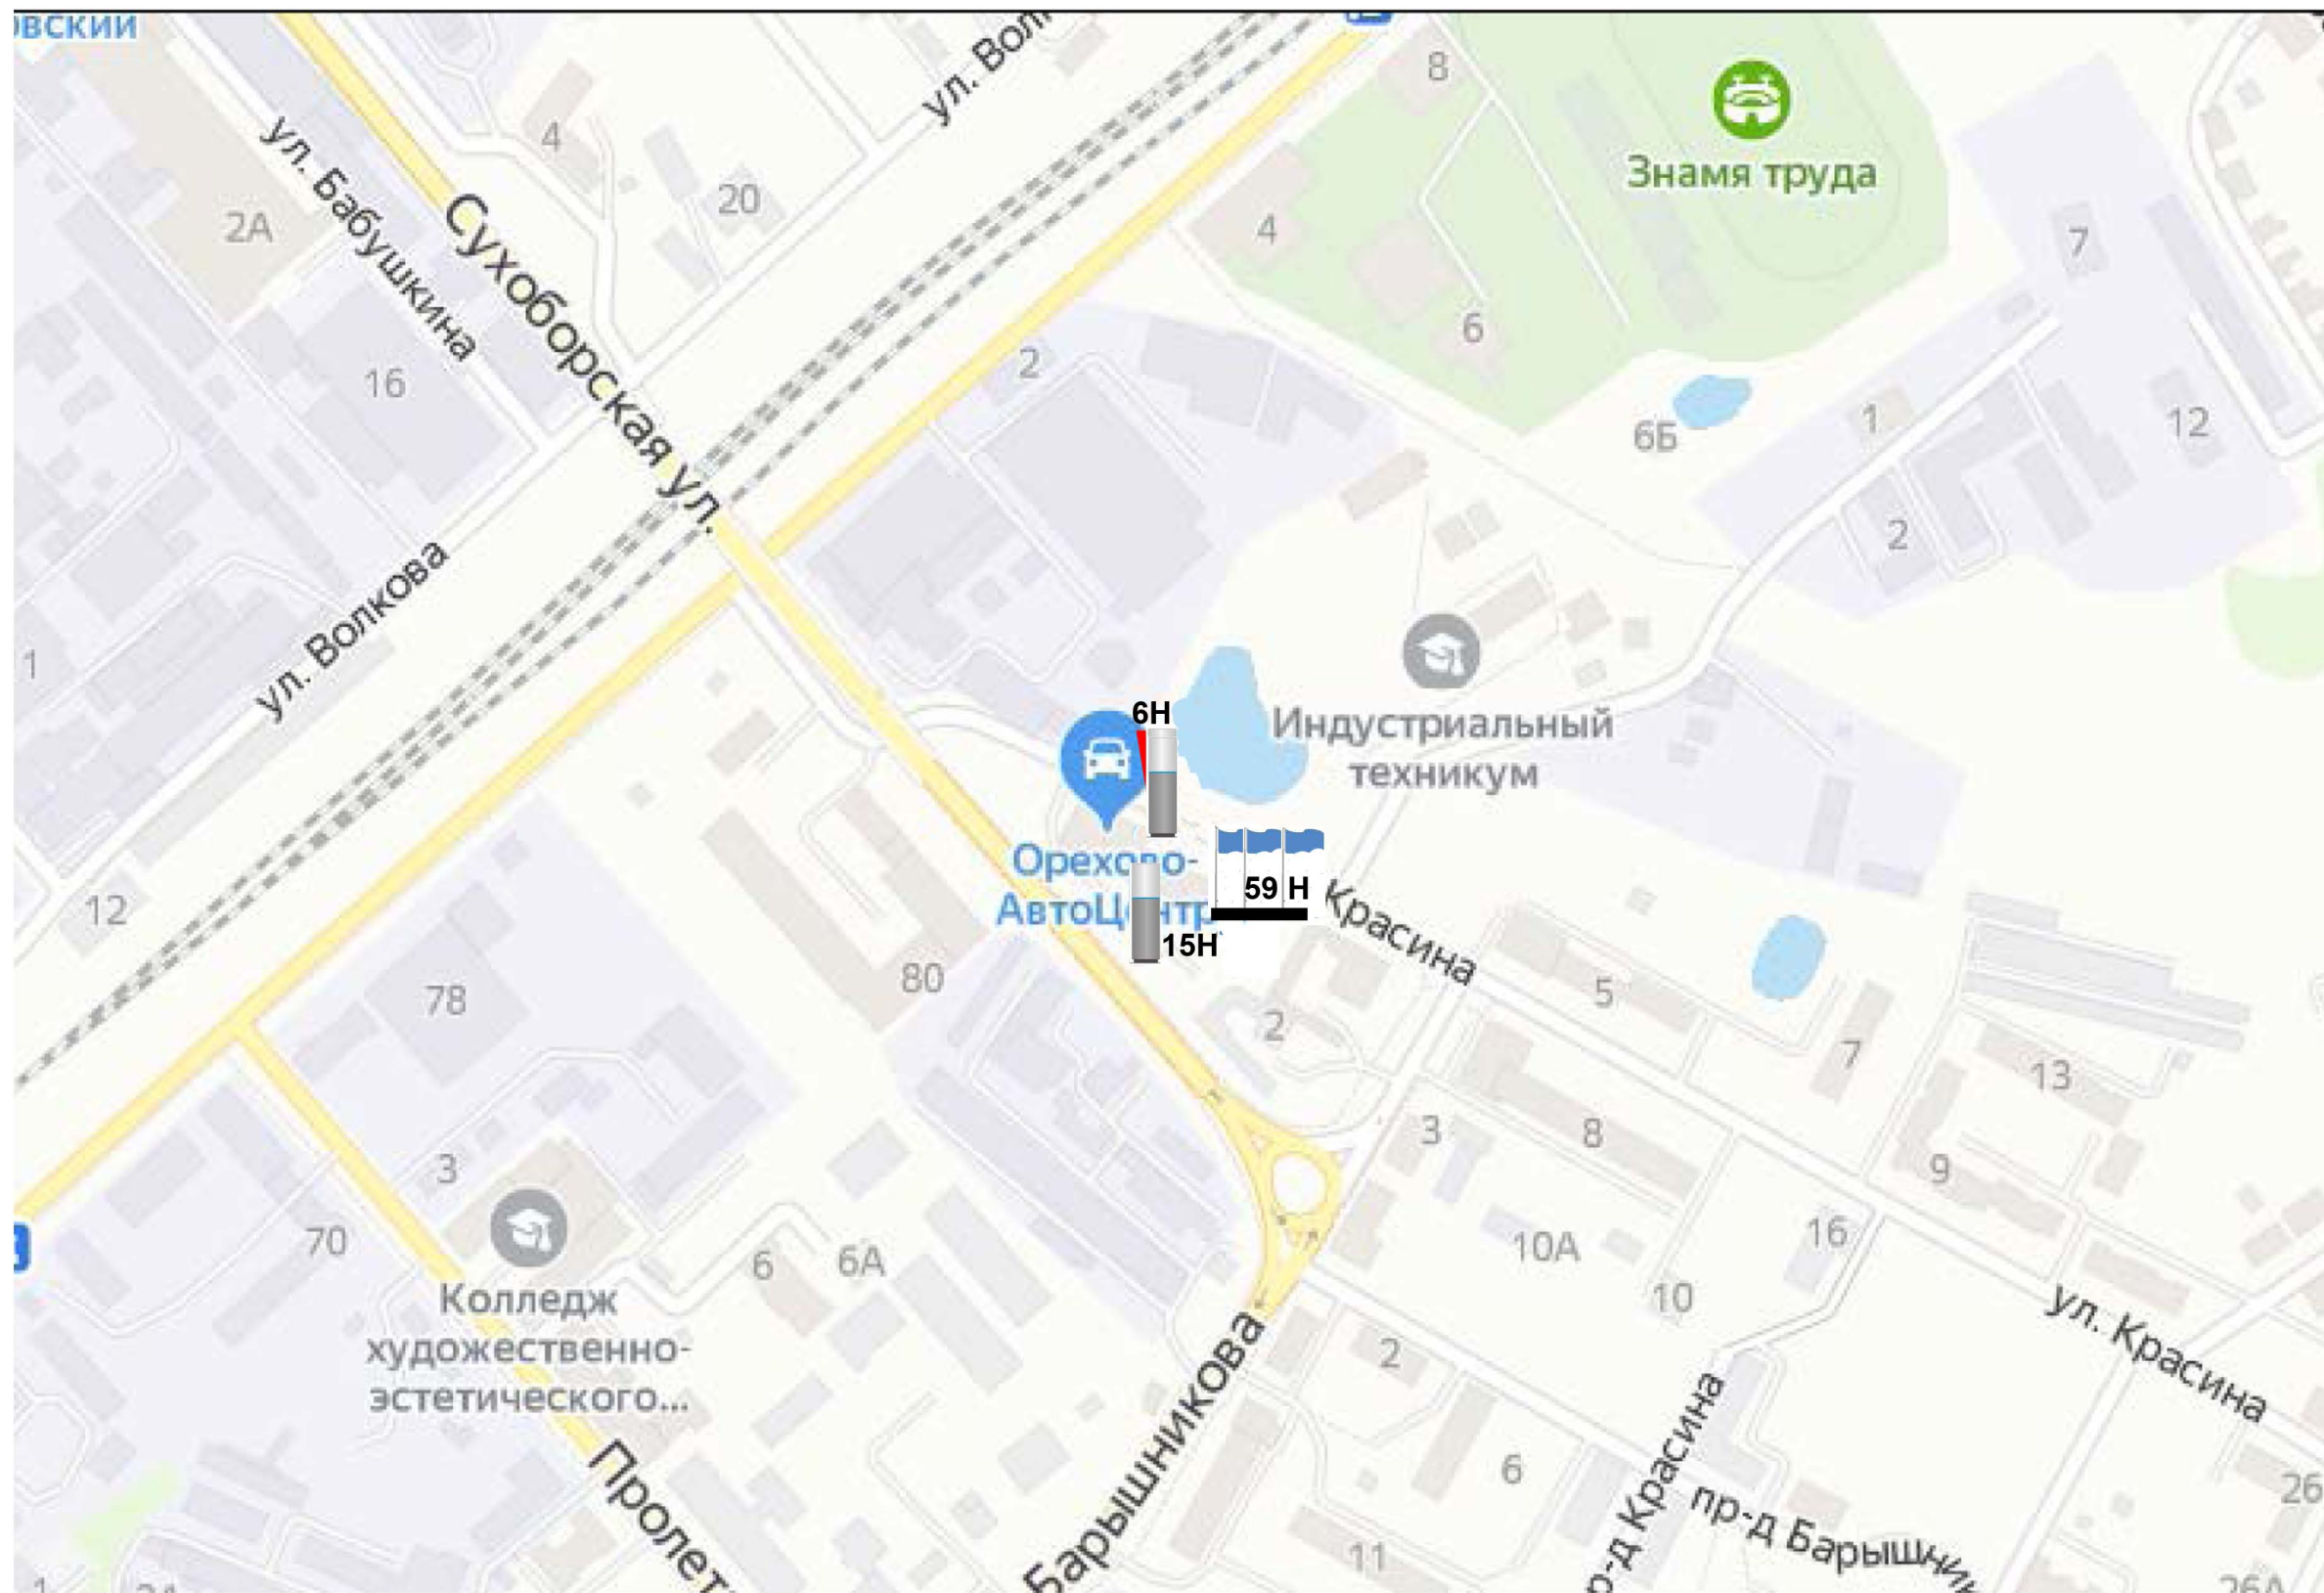




Квадрат 40 (М 1:2500)




Квадрат 44 (М 1:2500)

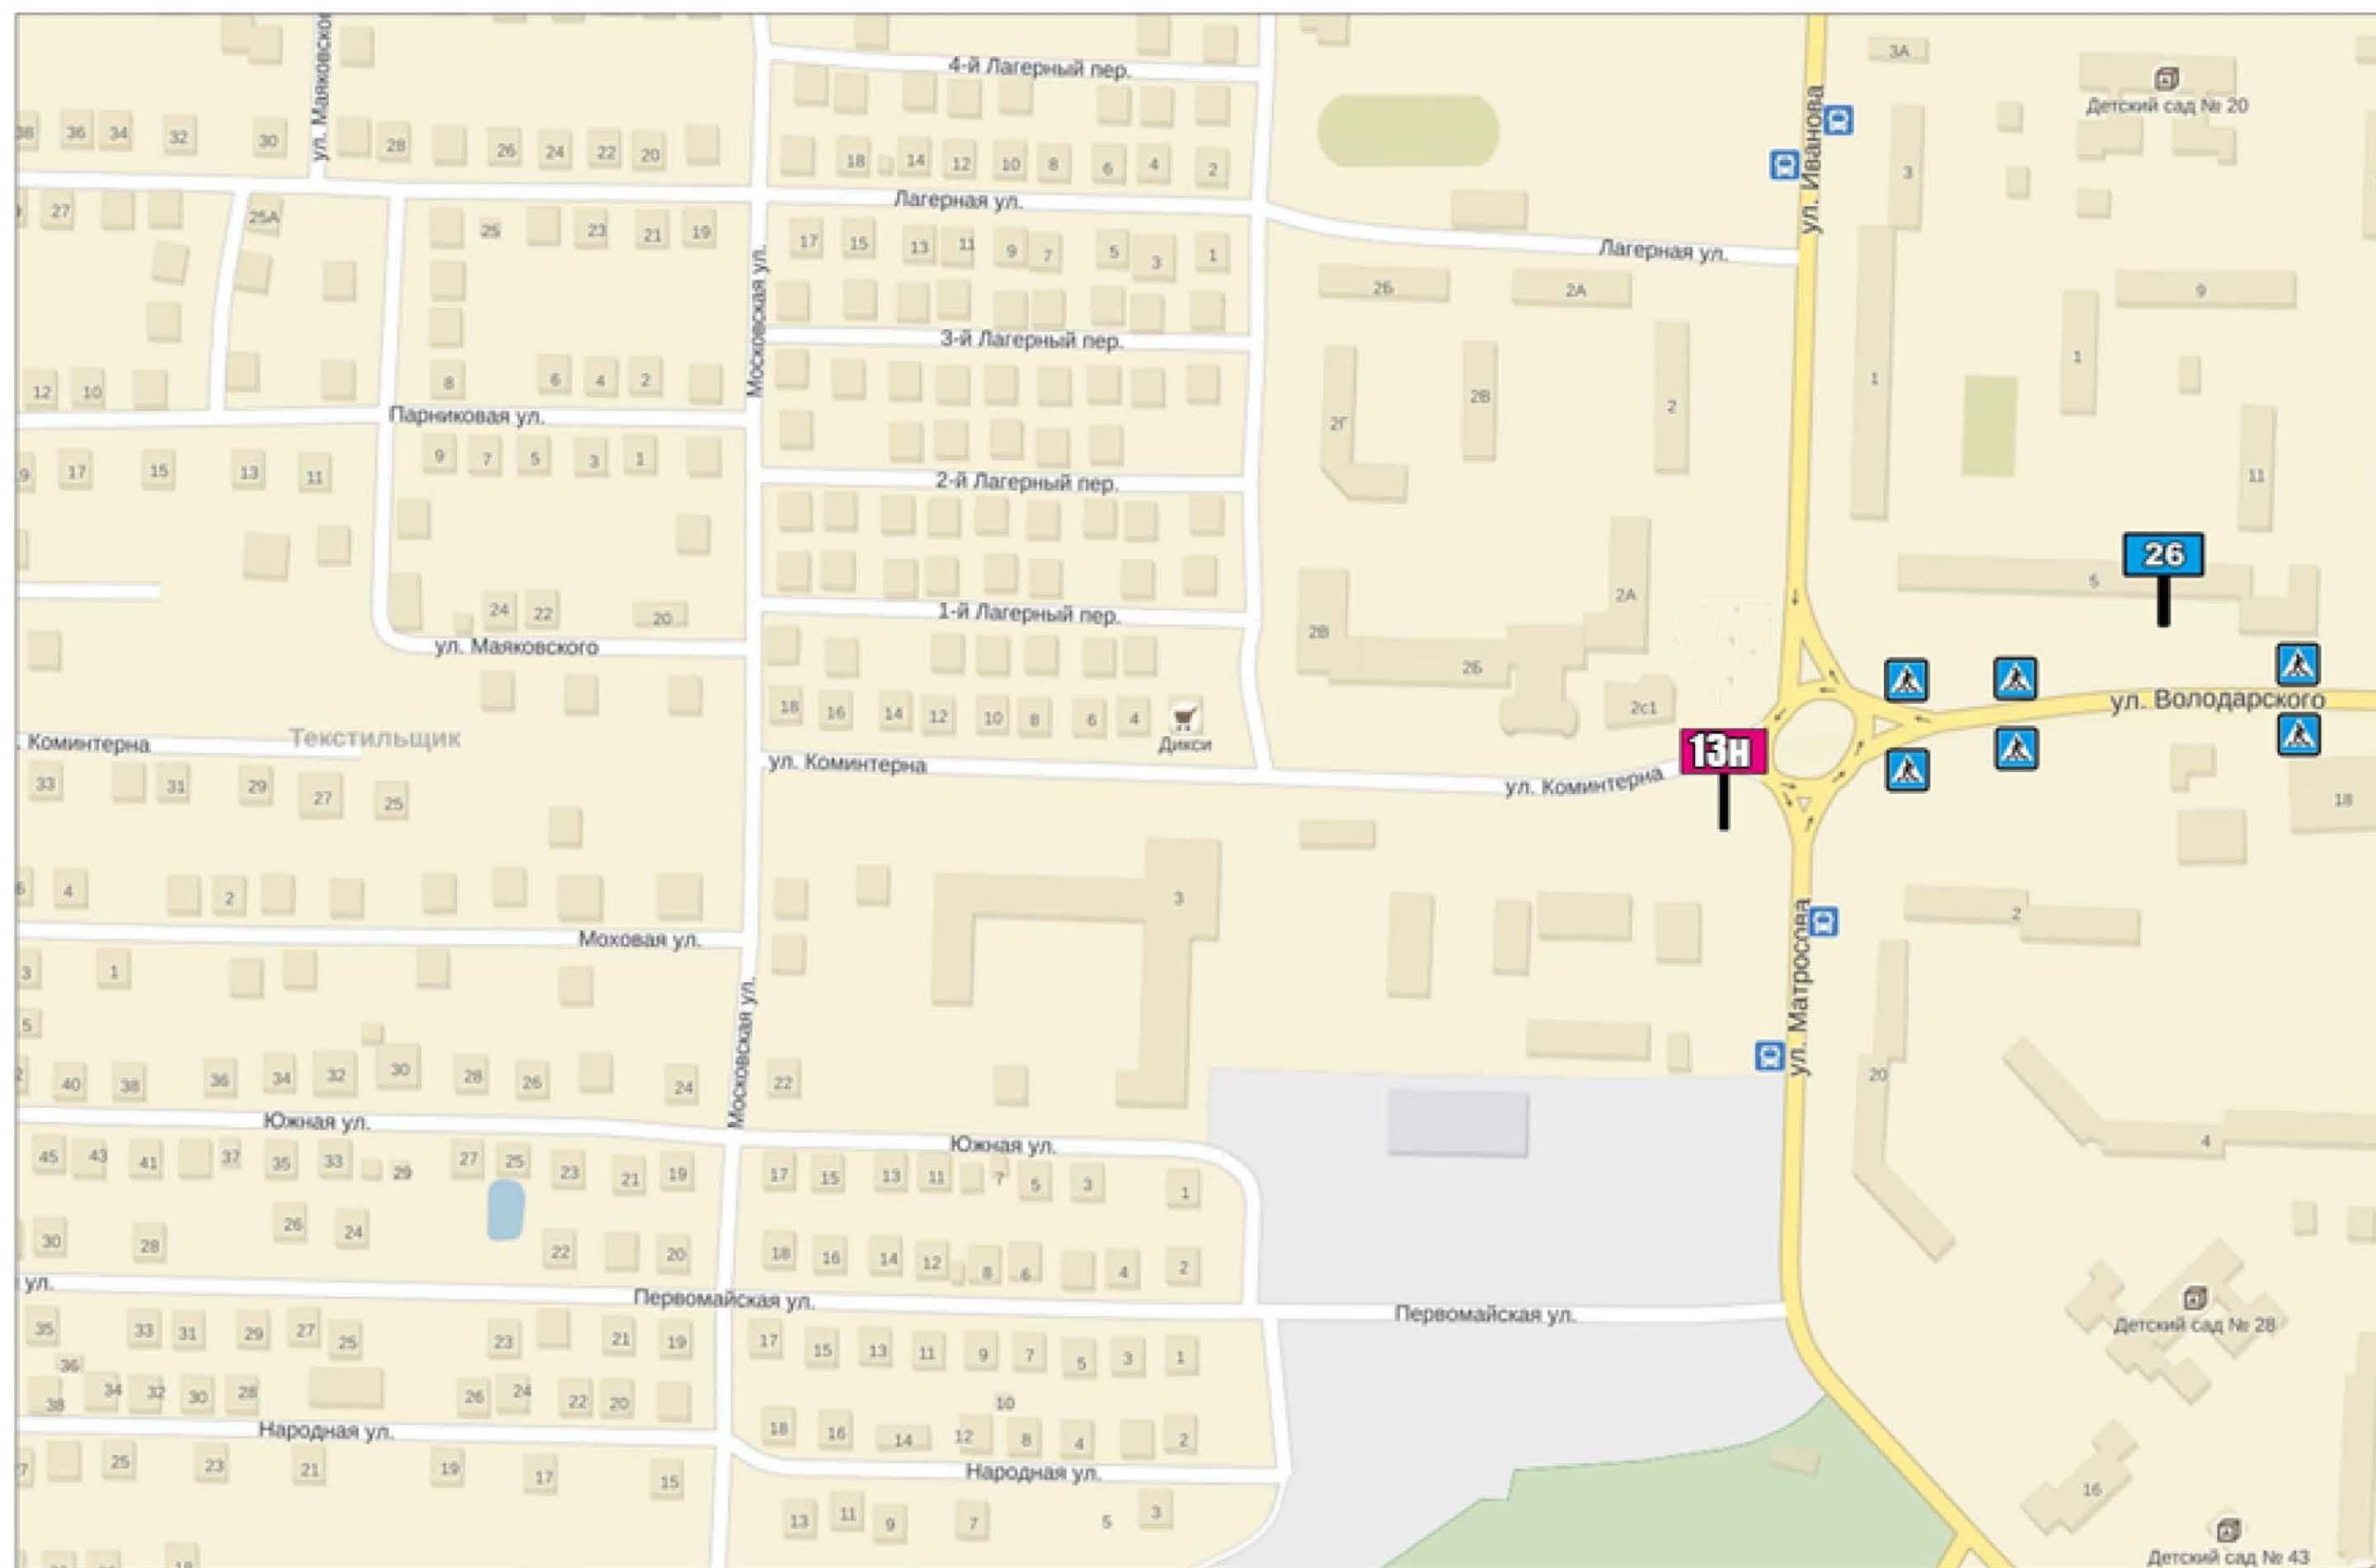



Квадрат 45 (М 1:2500)

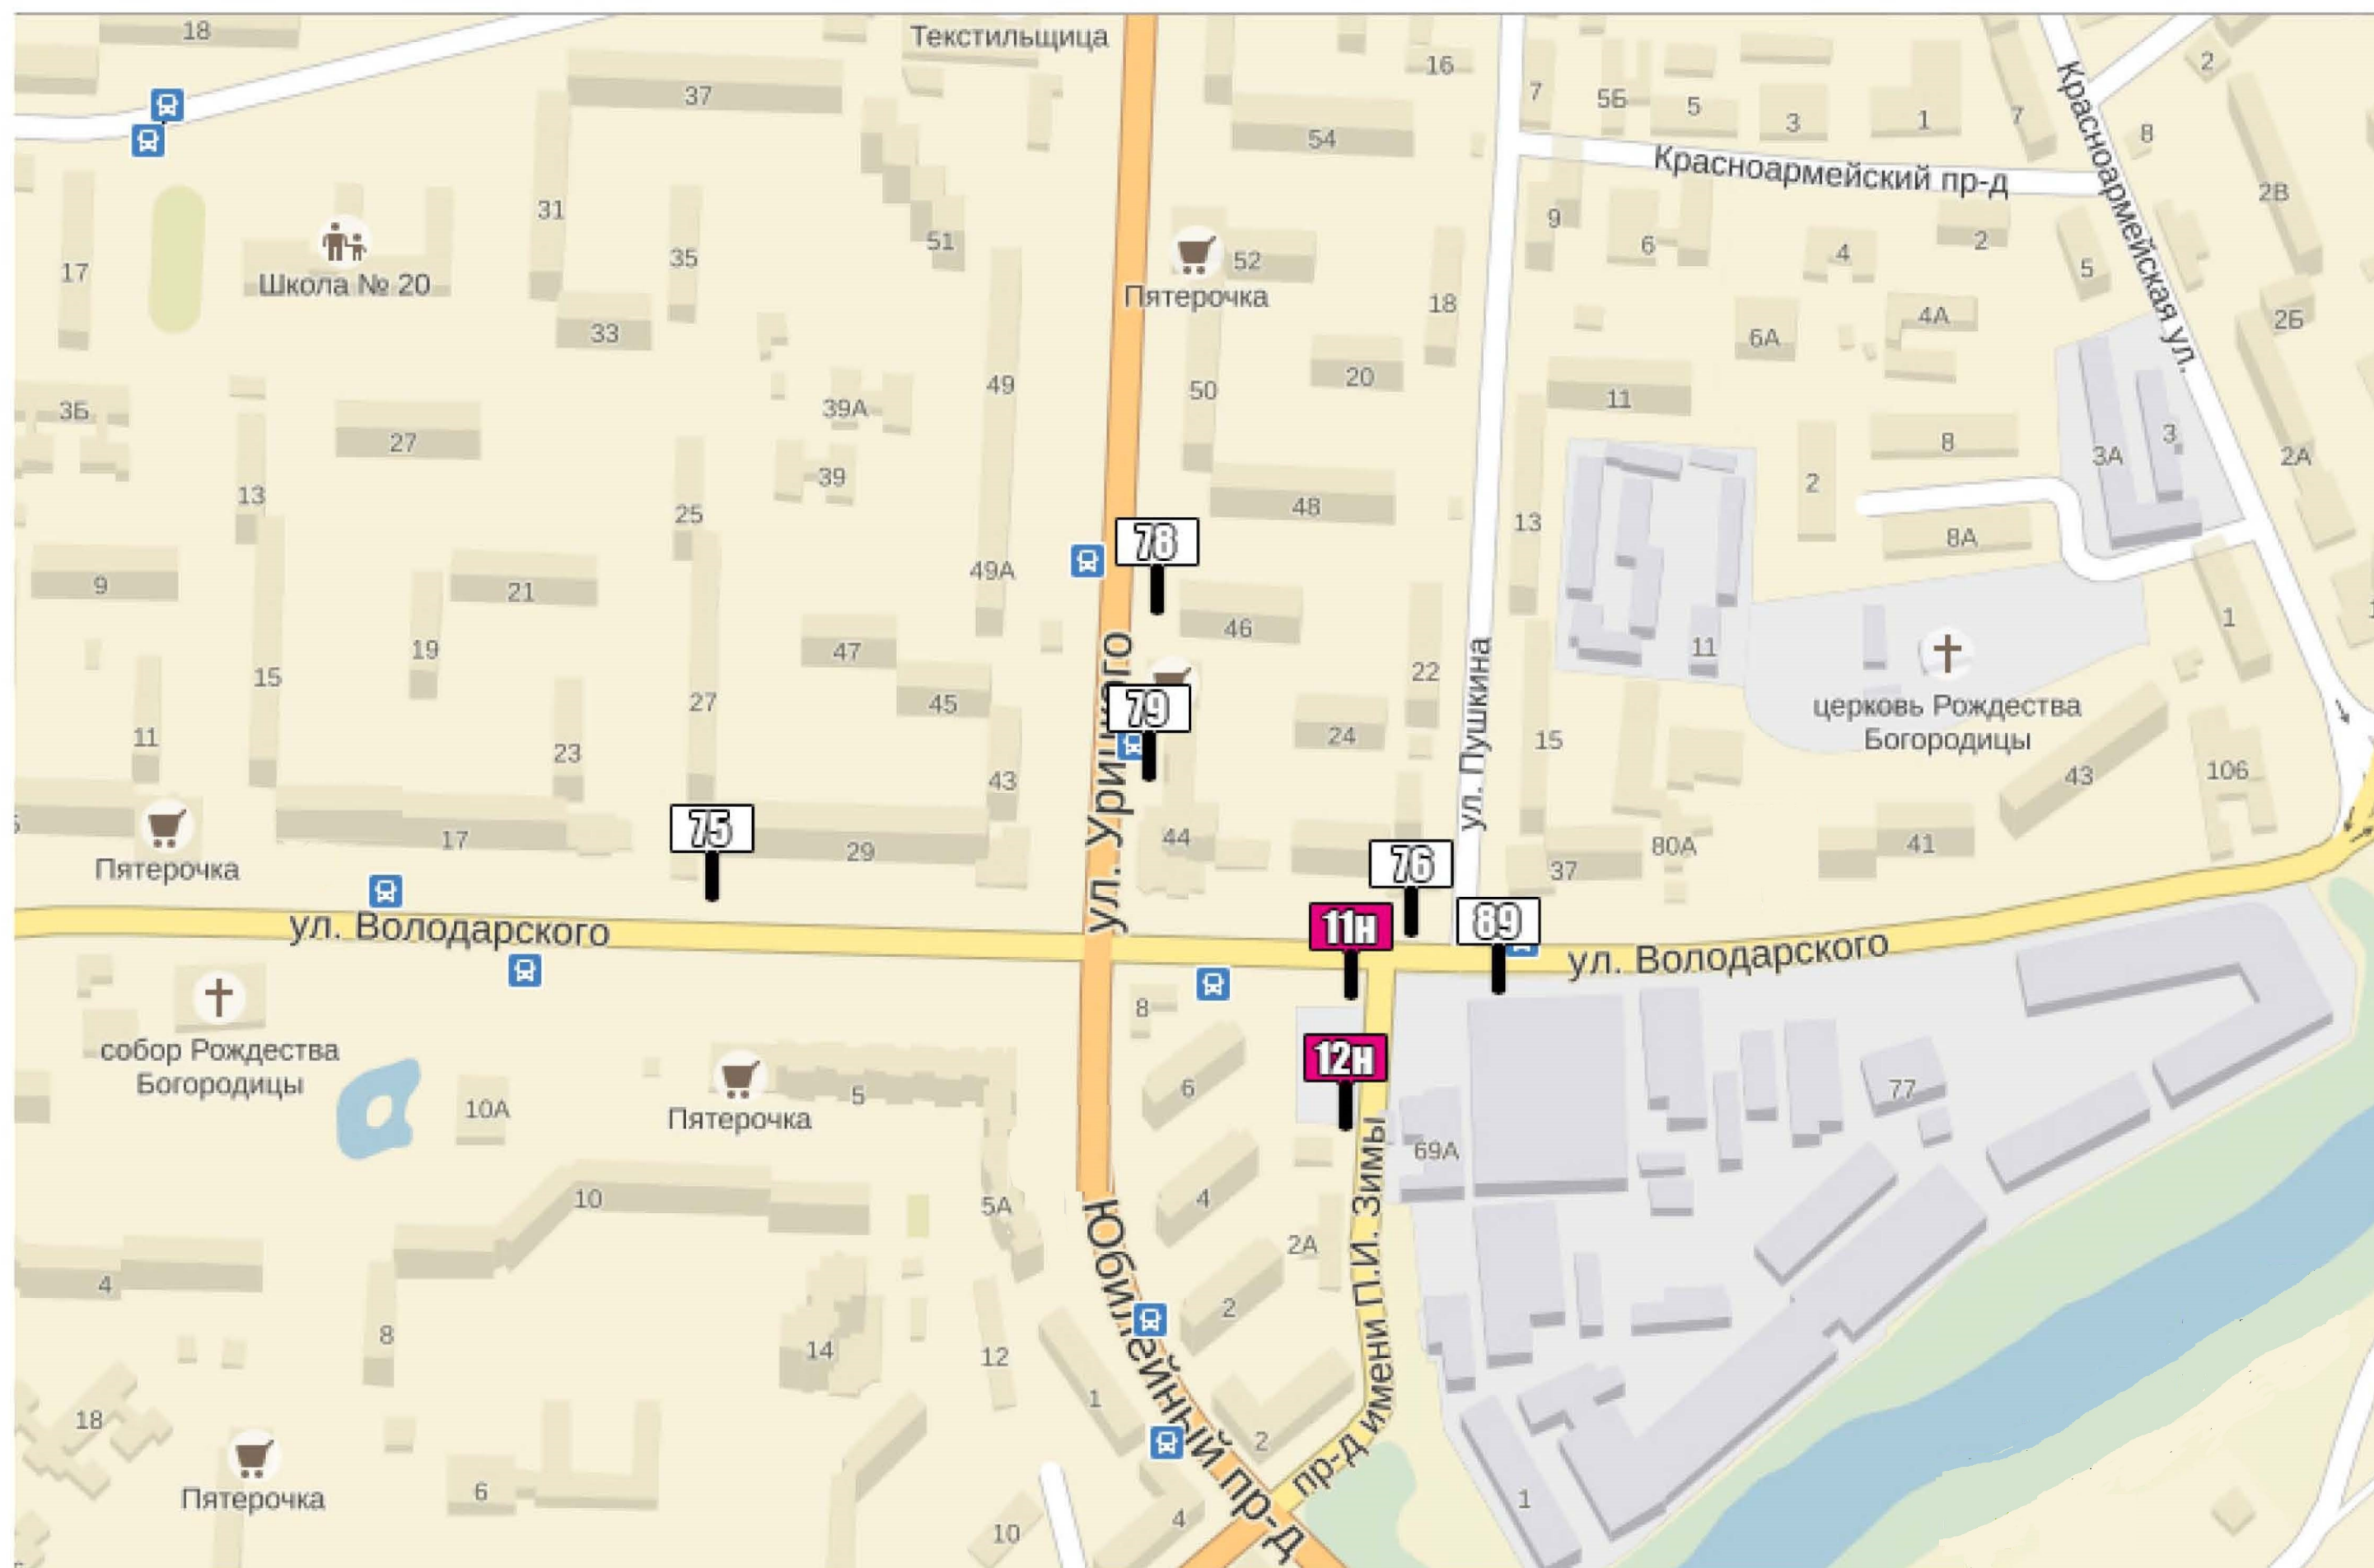


Квадрат 46 (М 1:2500)




Квадрат 53 (М 1:2500)



Квадрат 54 (М 1:2500)

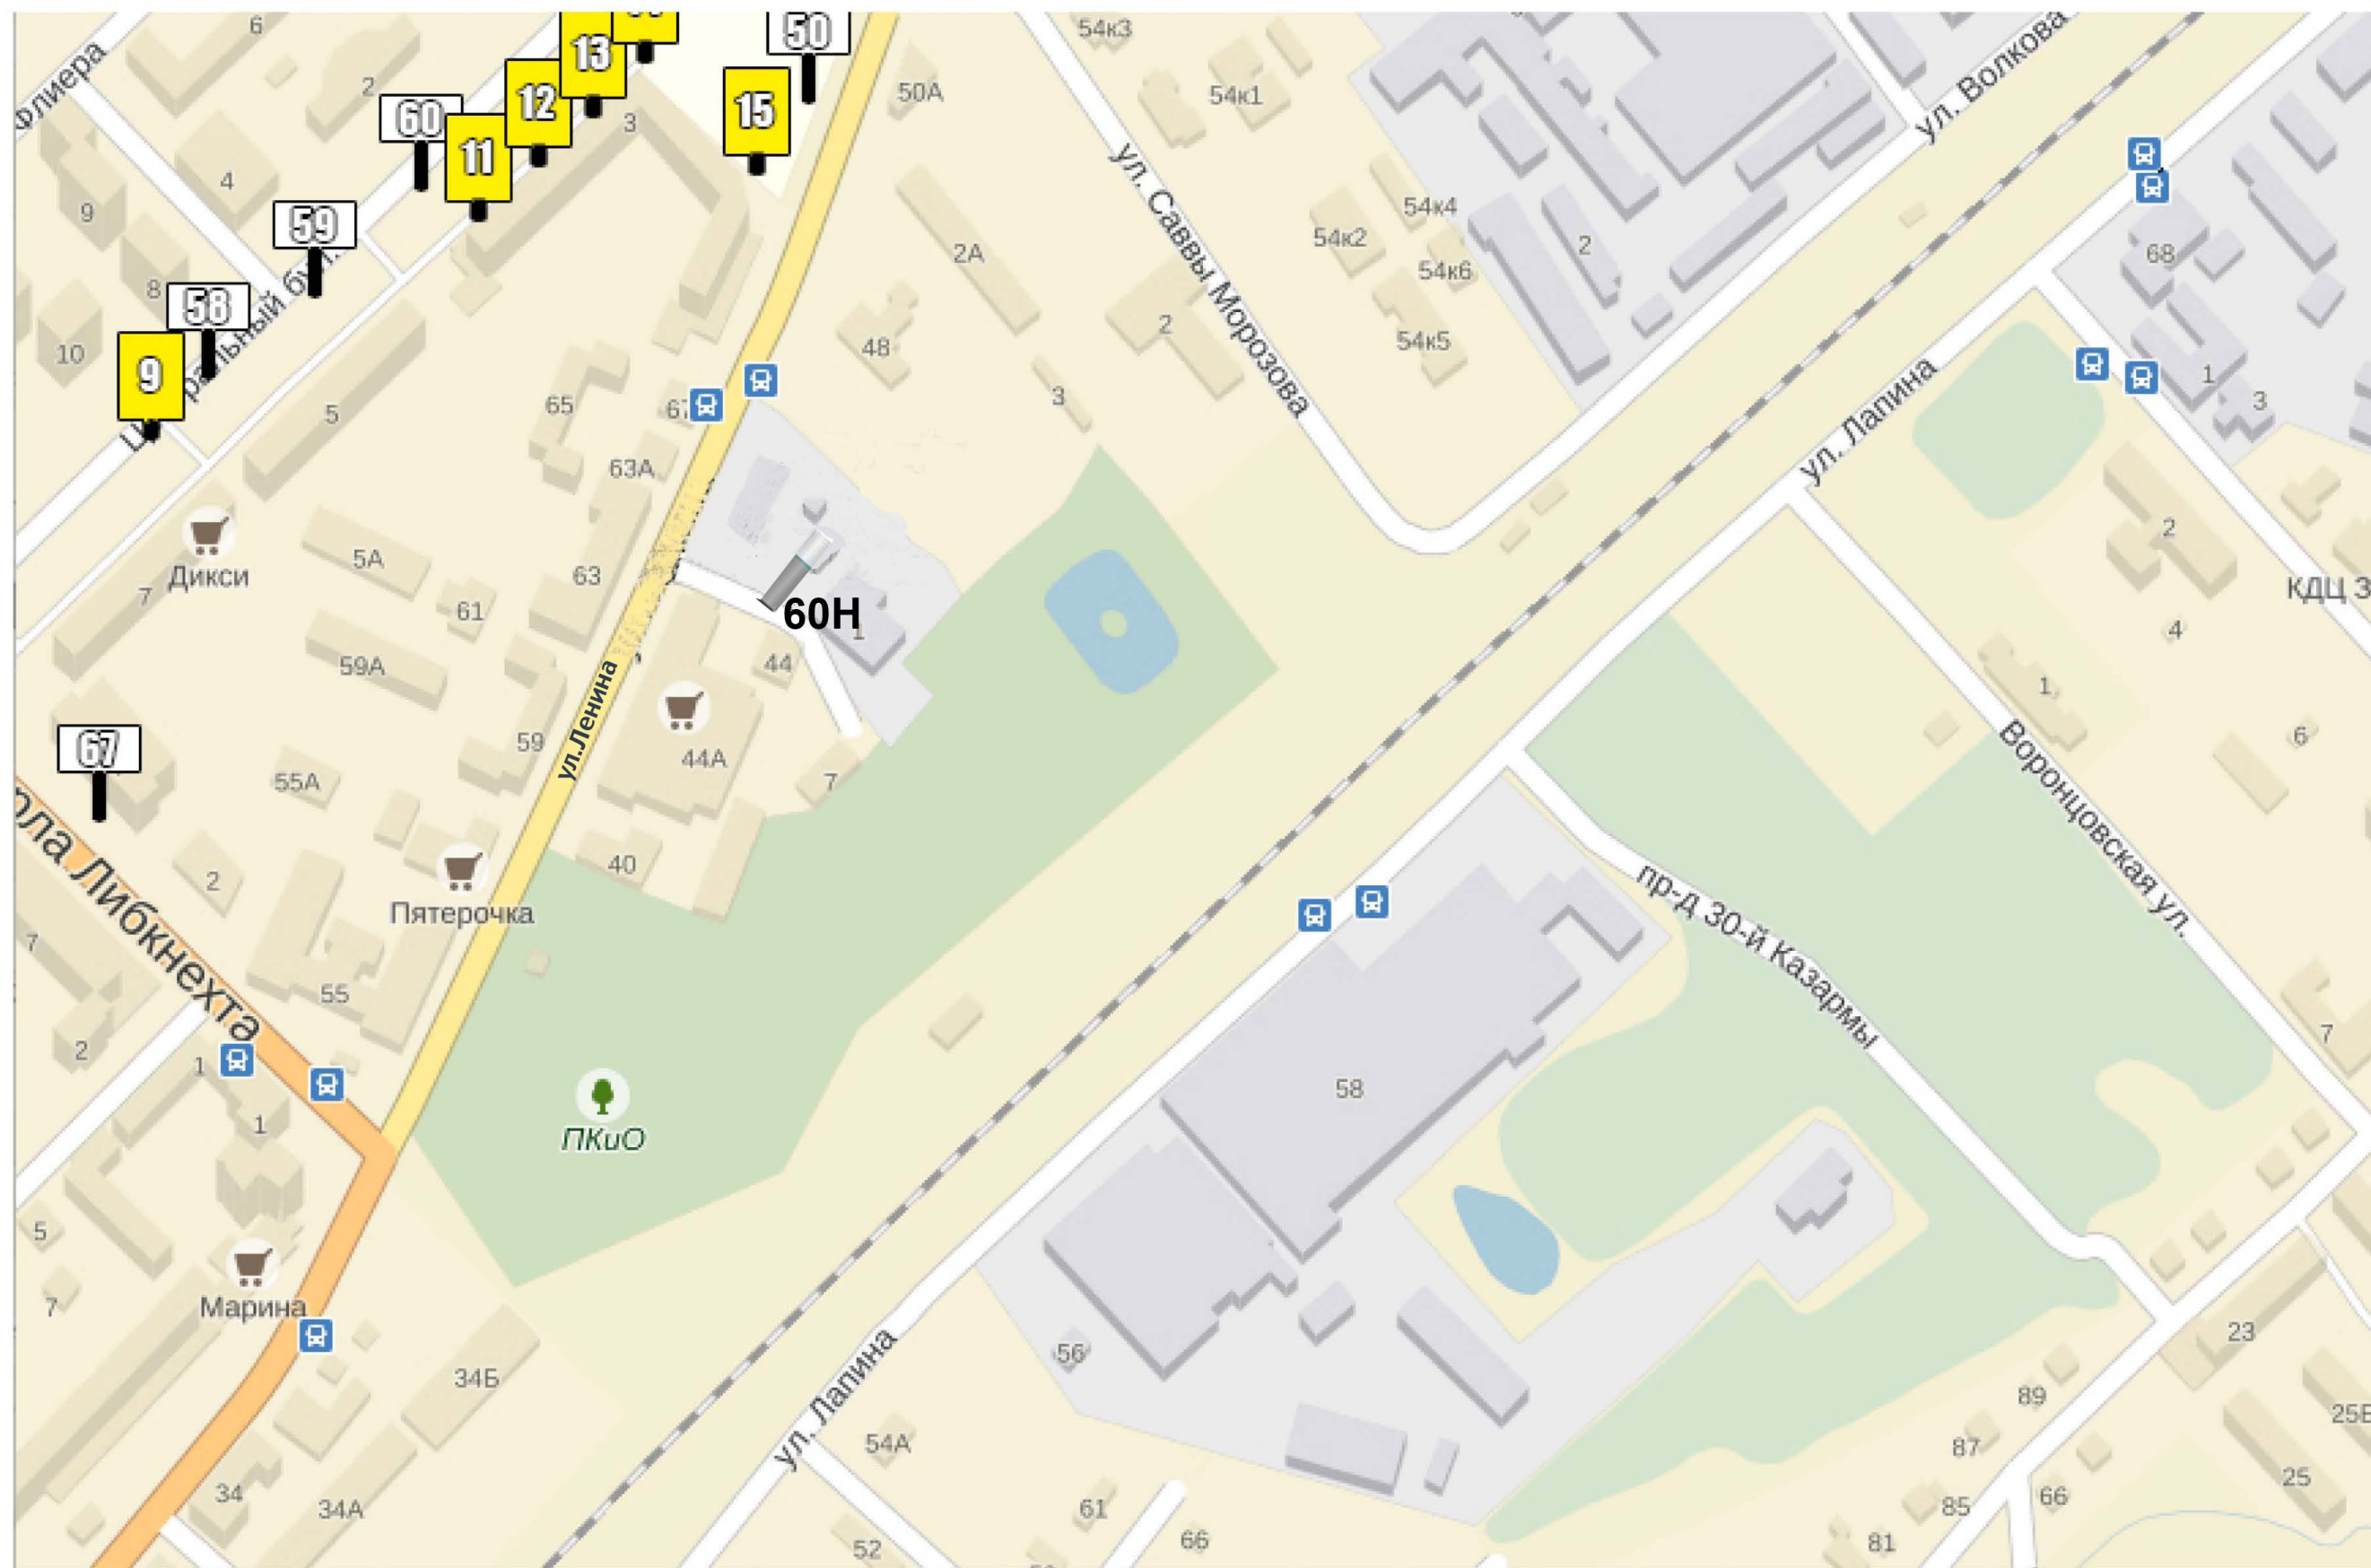

Квадрат 55 (М 1:2500)

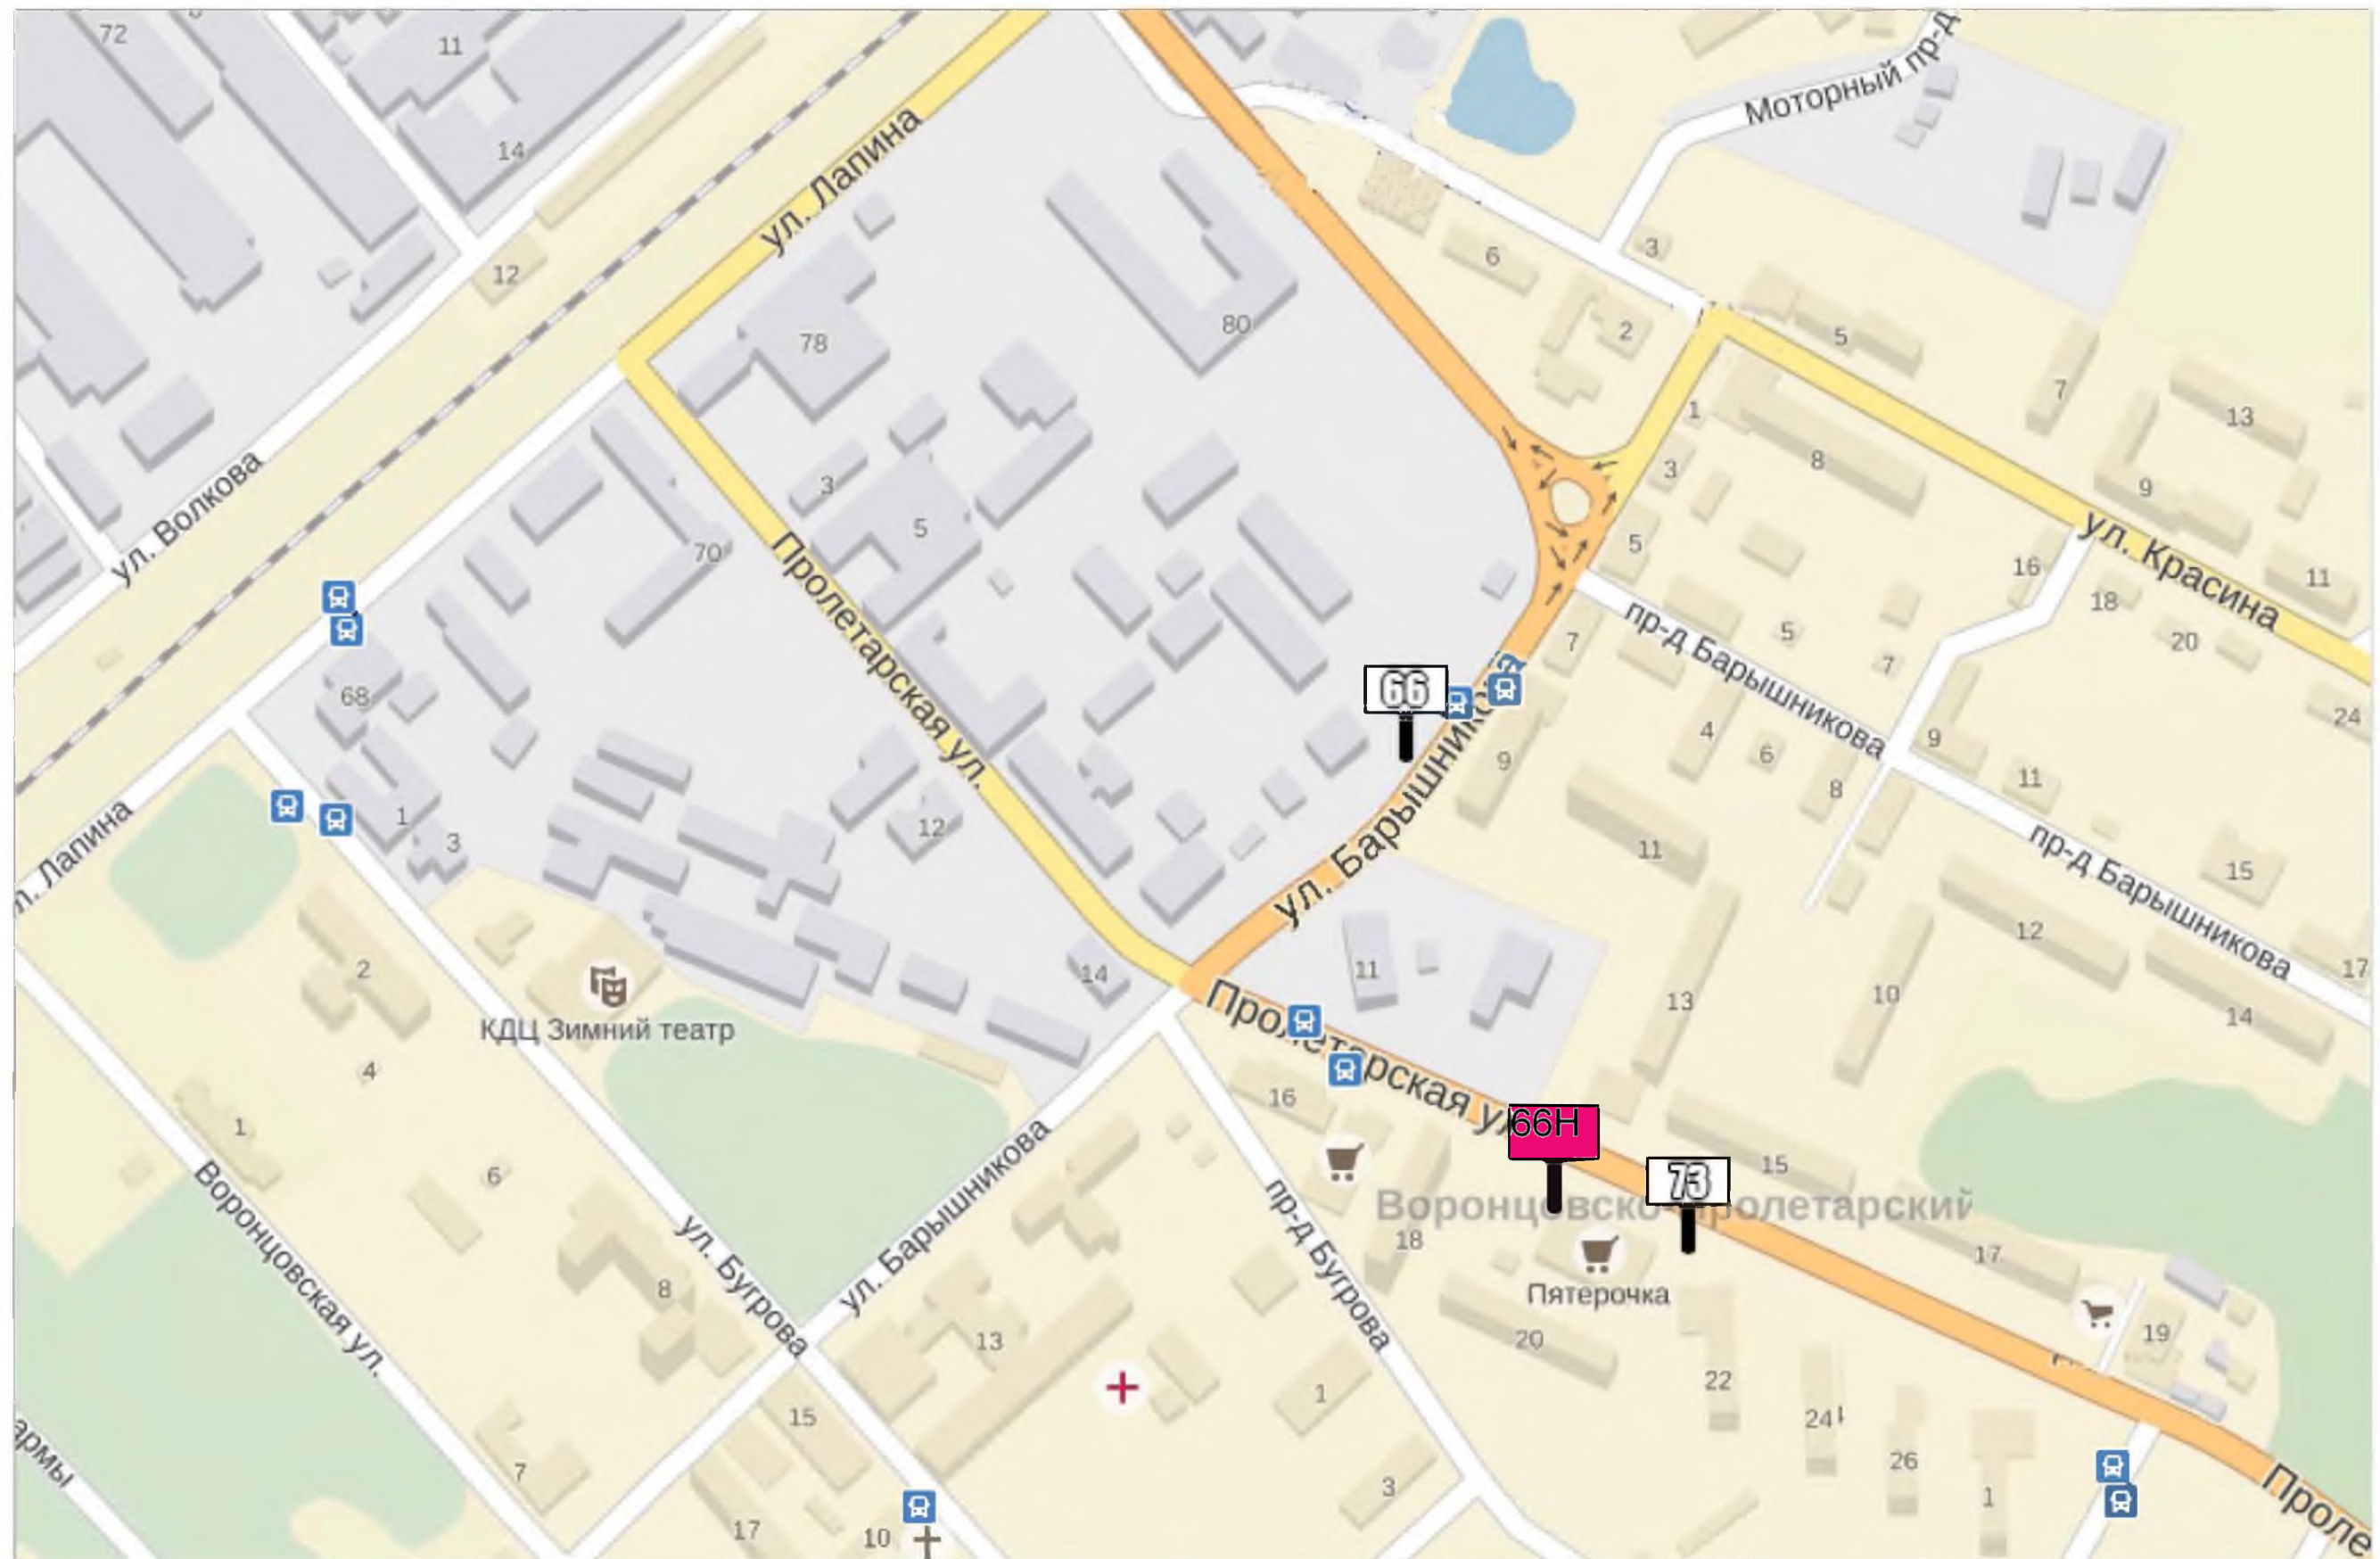


Квадрат 60 (М 1:2500)



Квадрат 61 (М 1:2500)




Квадрат 66 (М 1:2500)

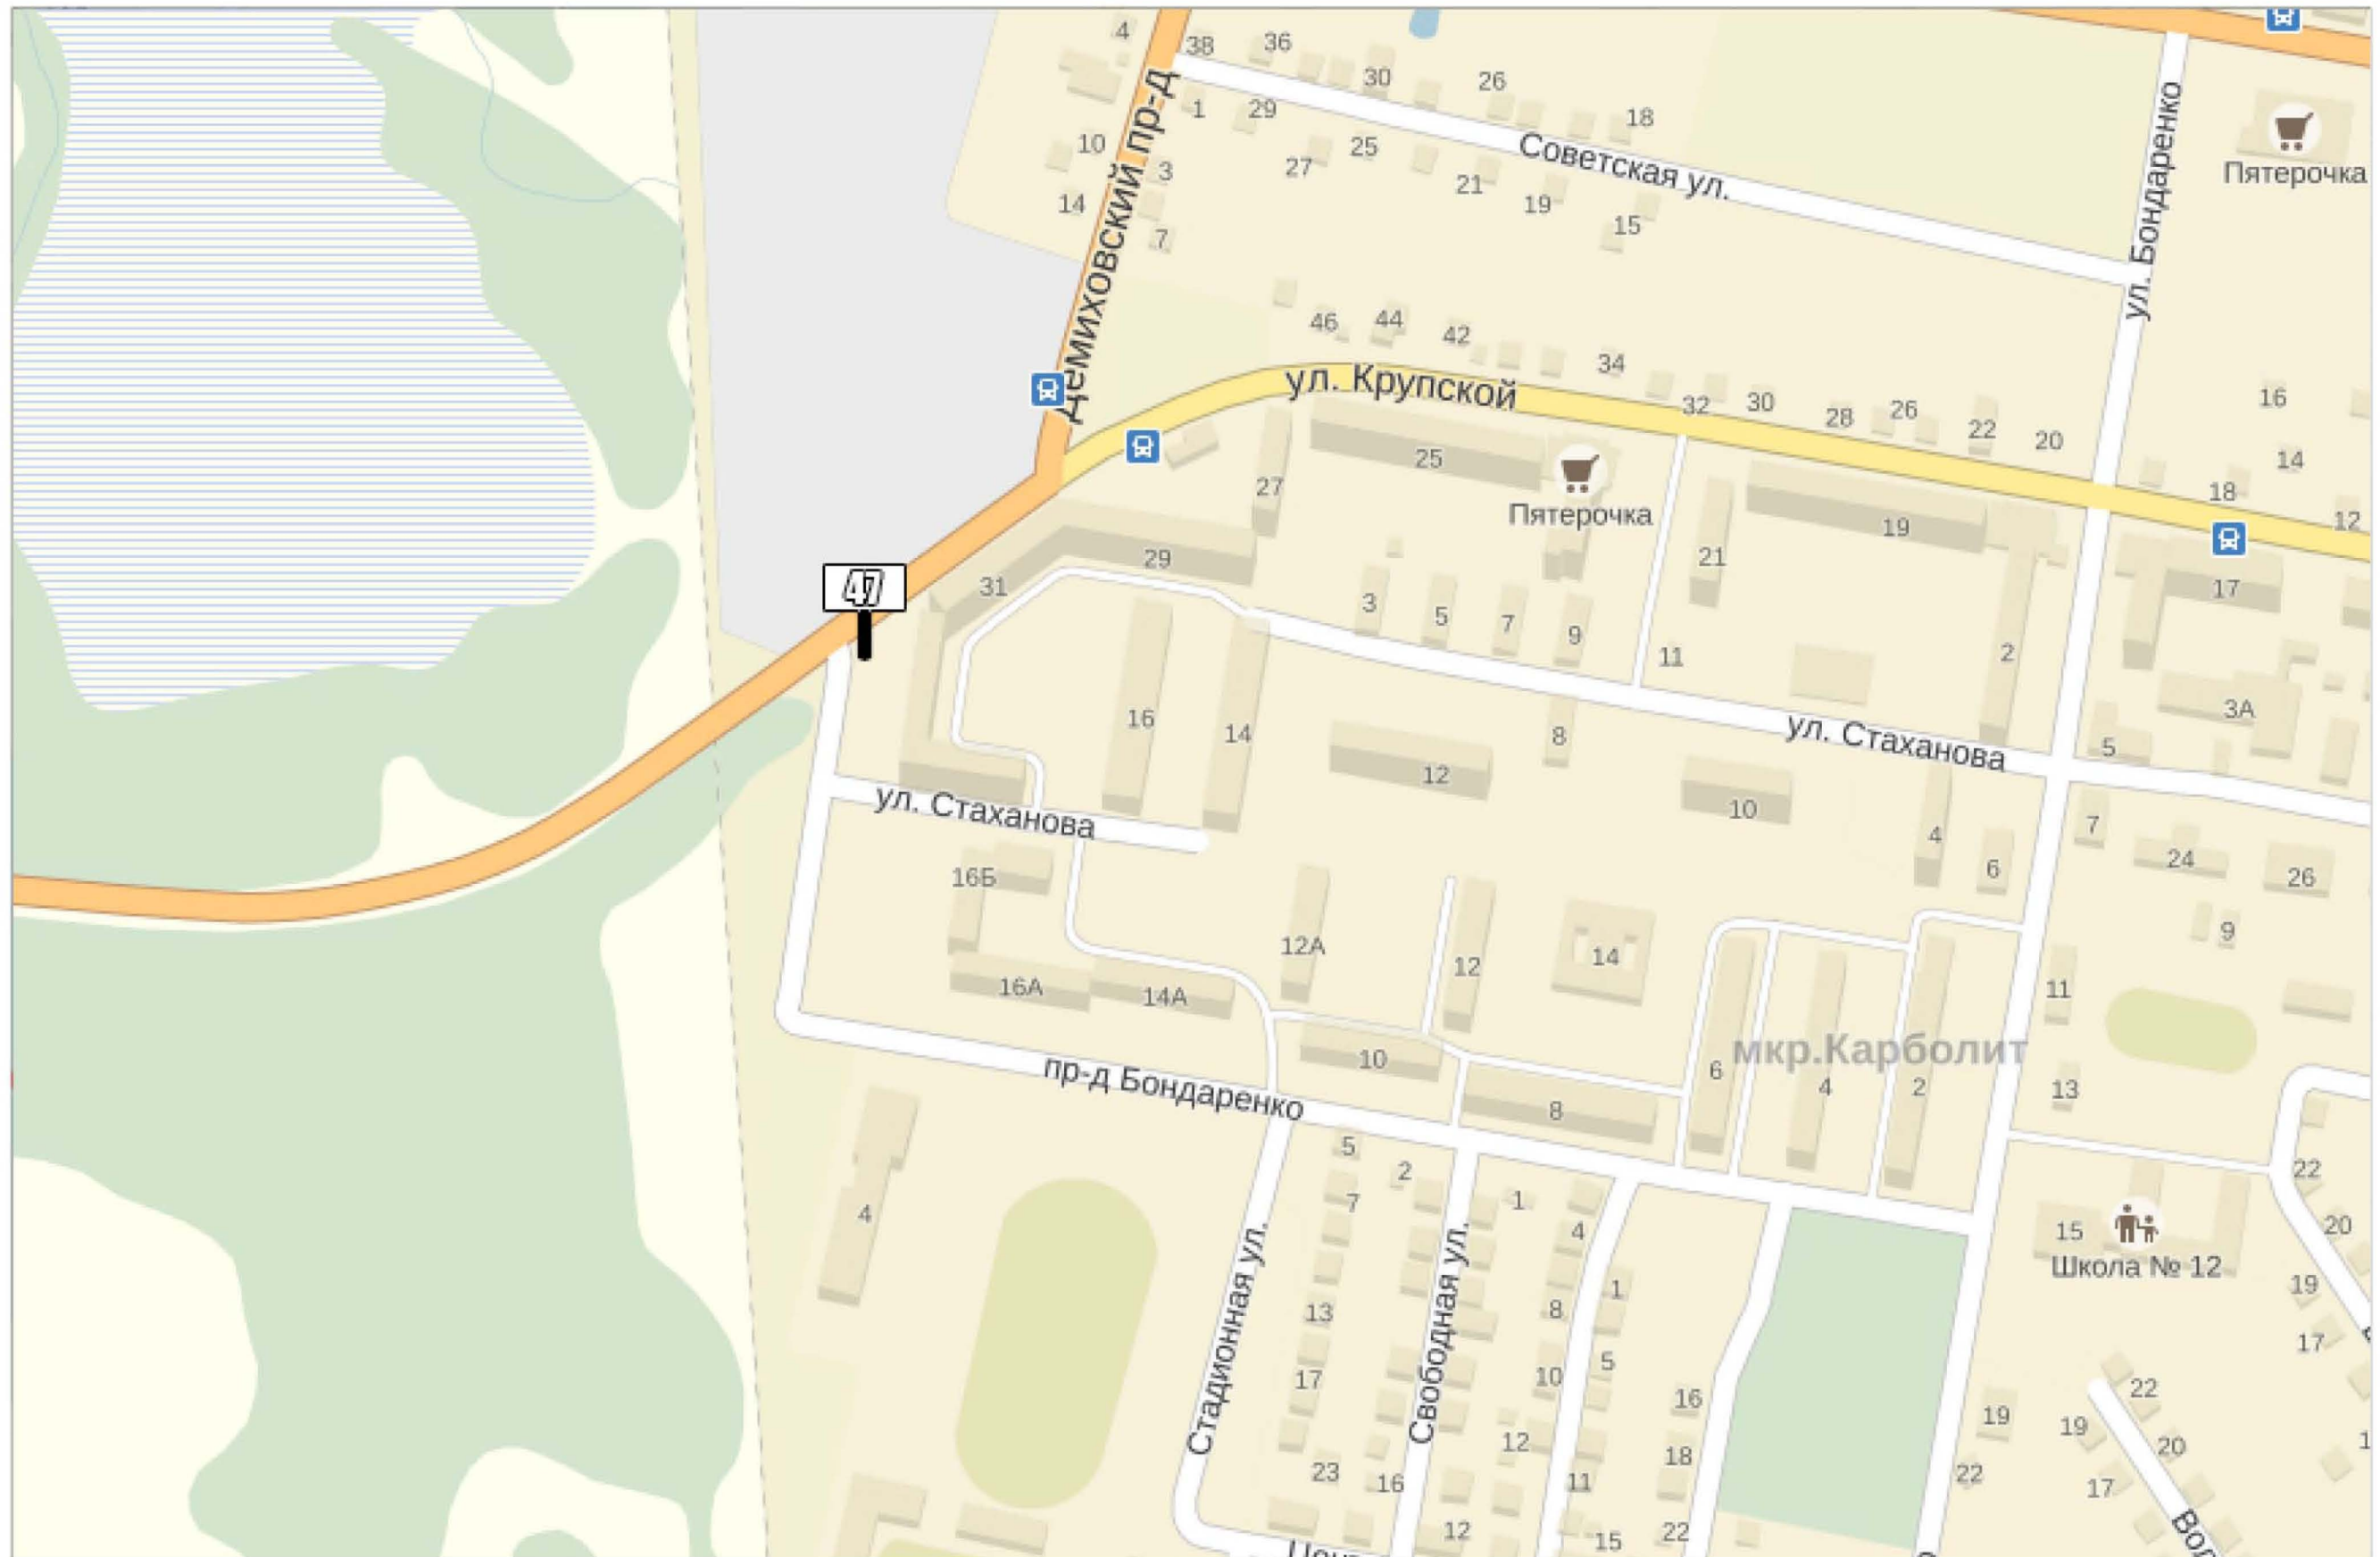





Квадрат 67 (М 1:2500)

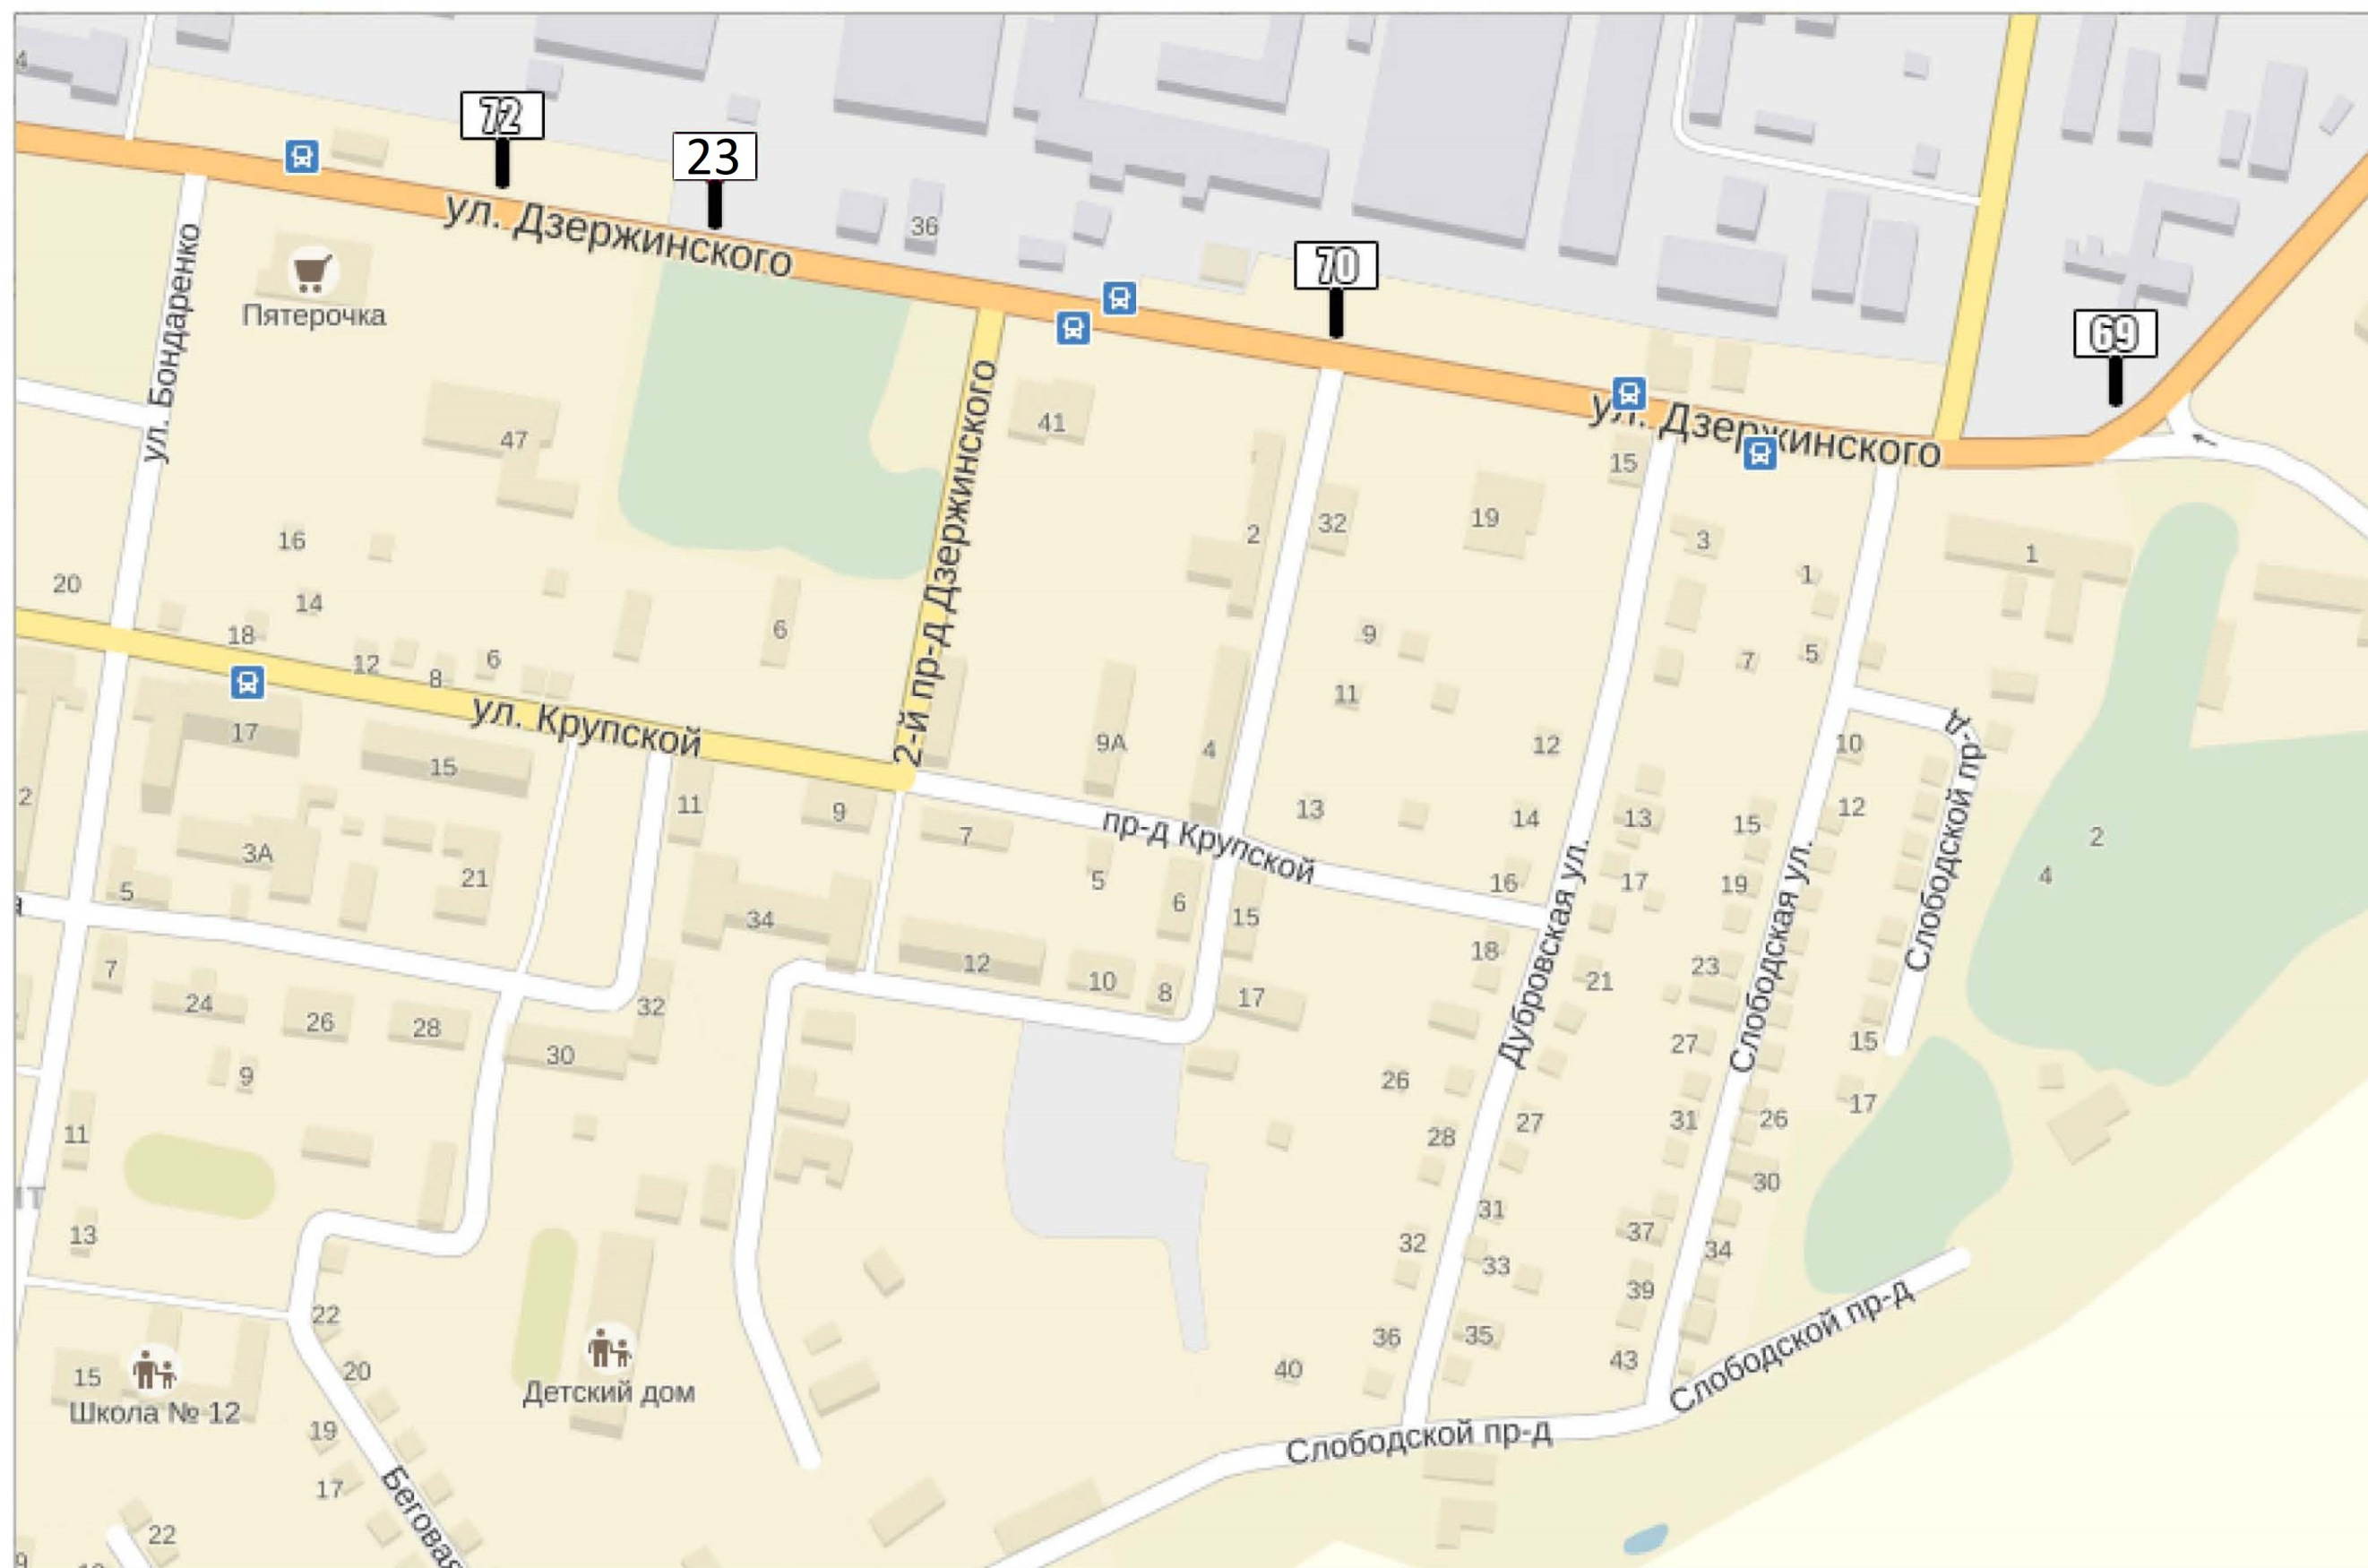


Квадрат 69 (М 1:2500)

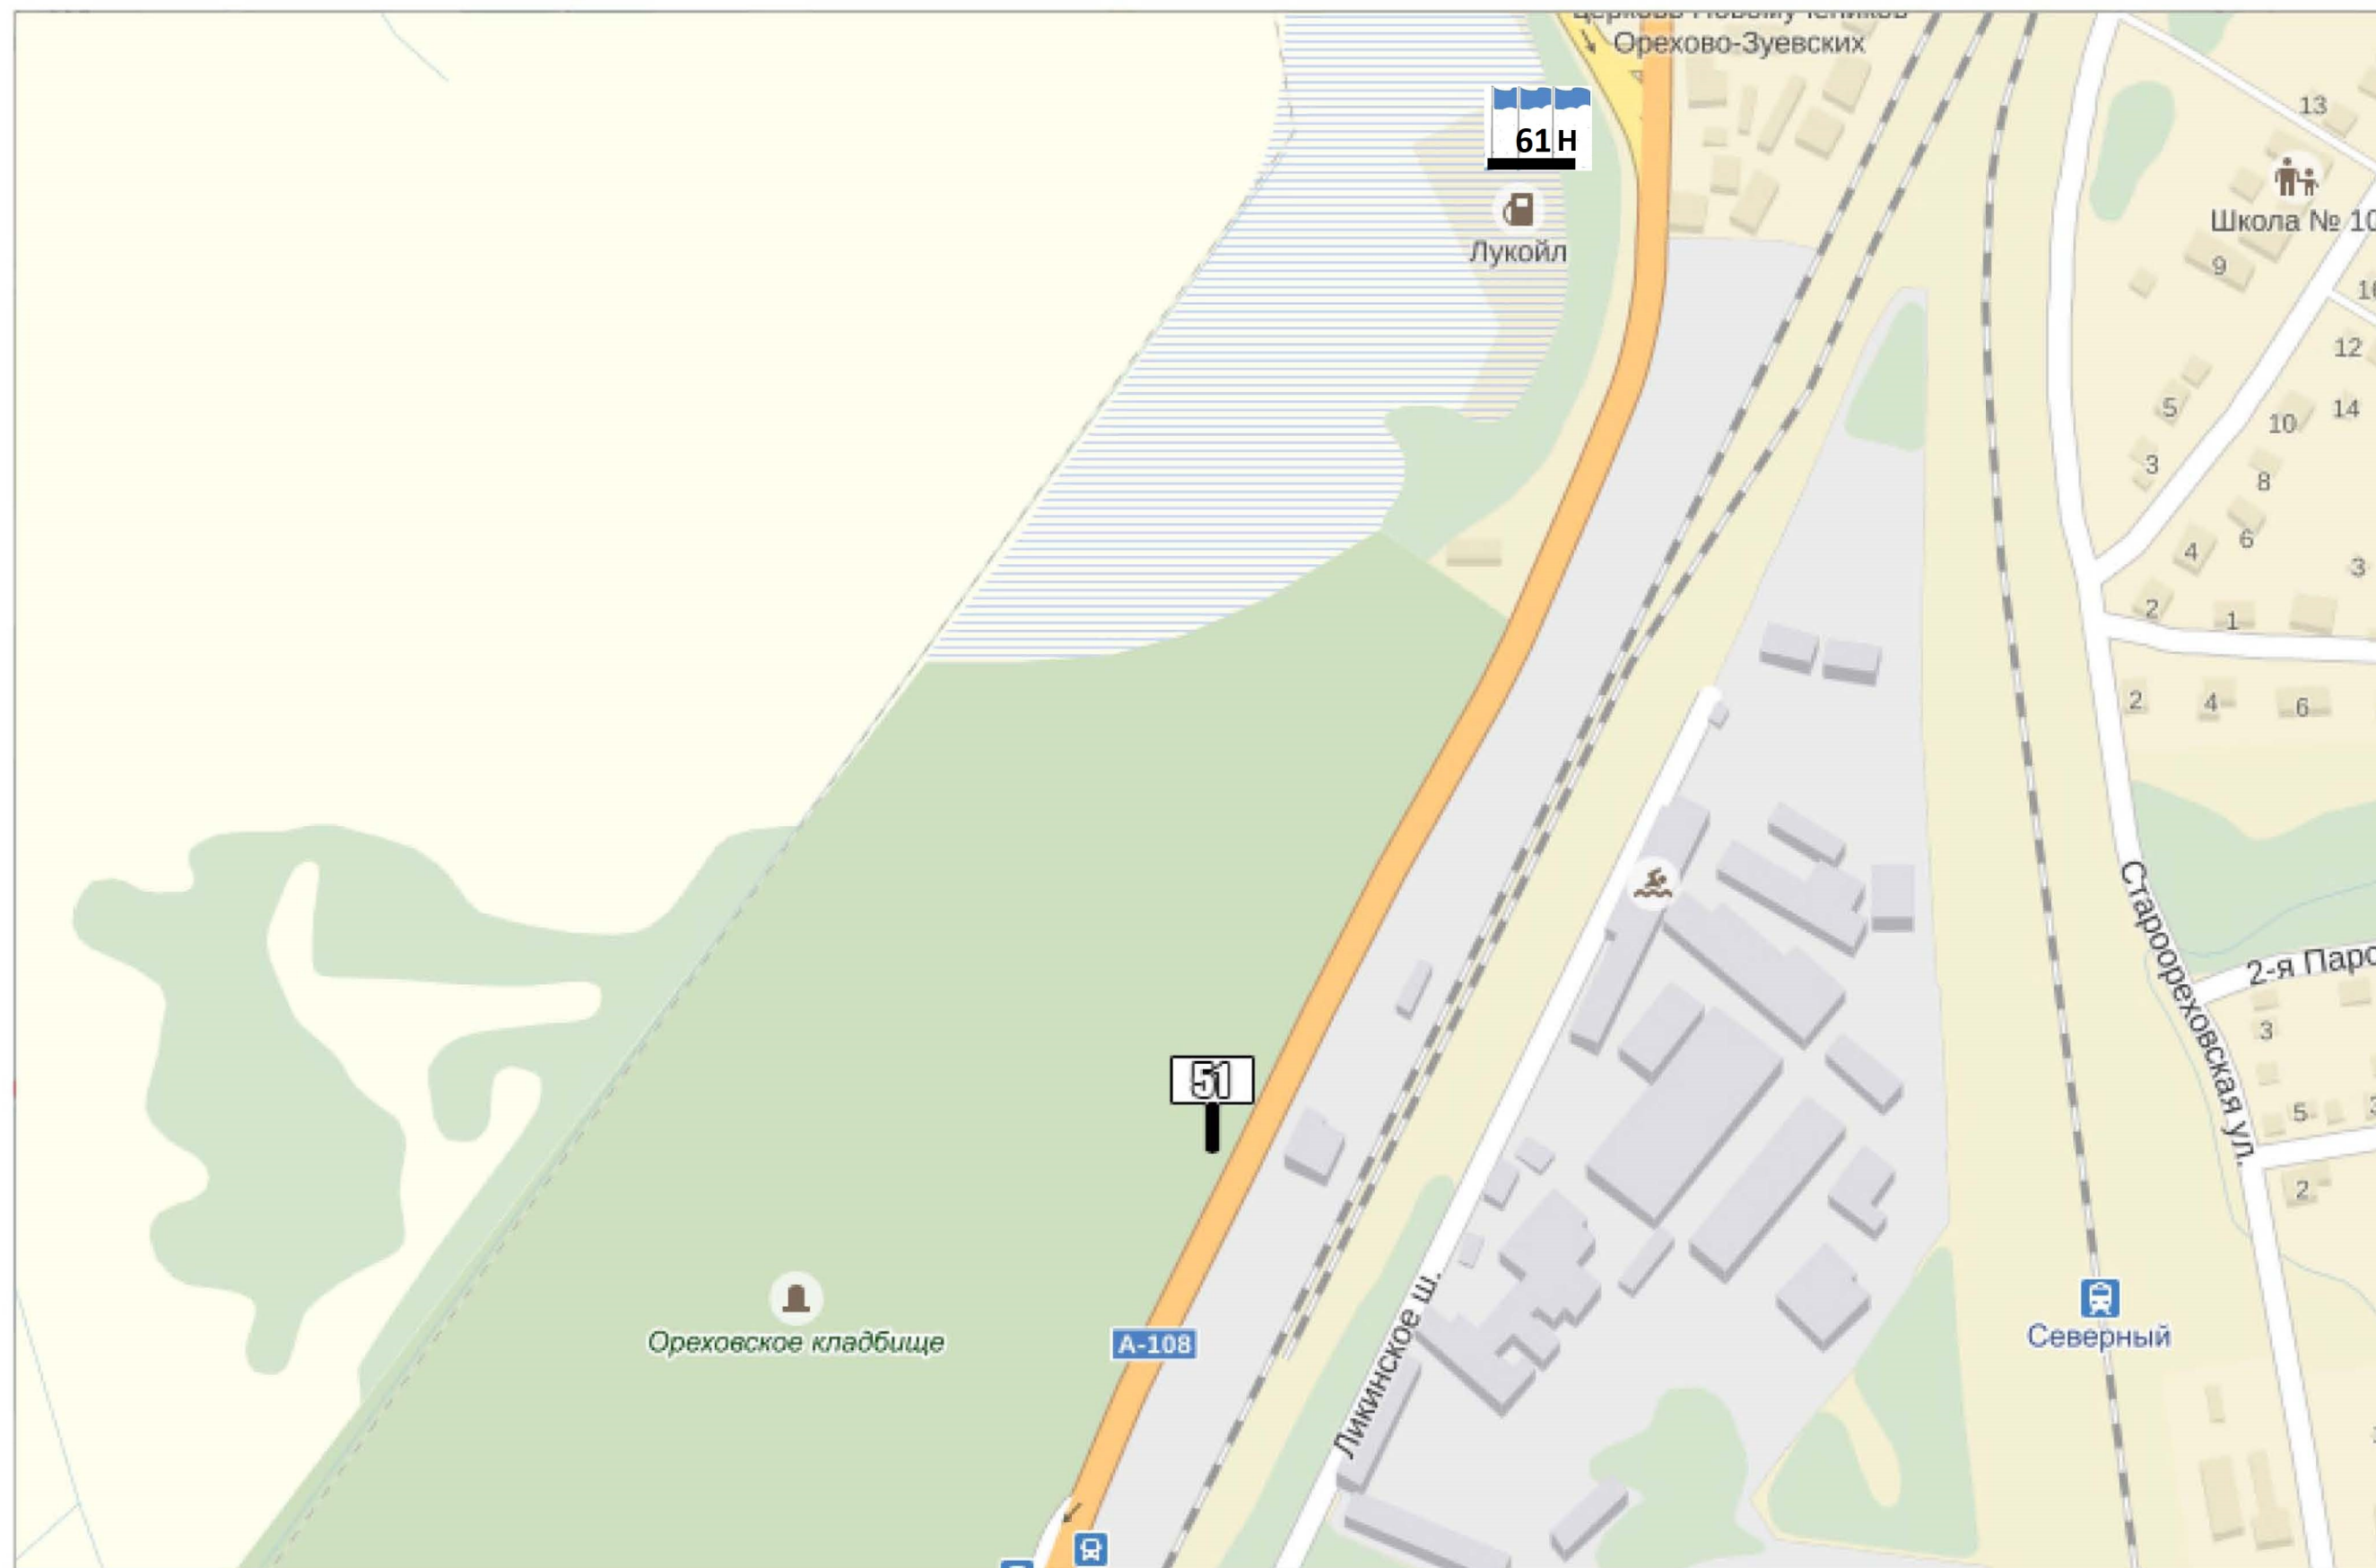


Квадрат 70 (М 1:2500)

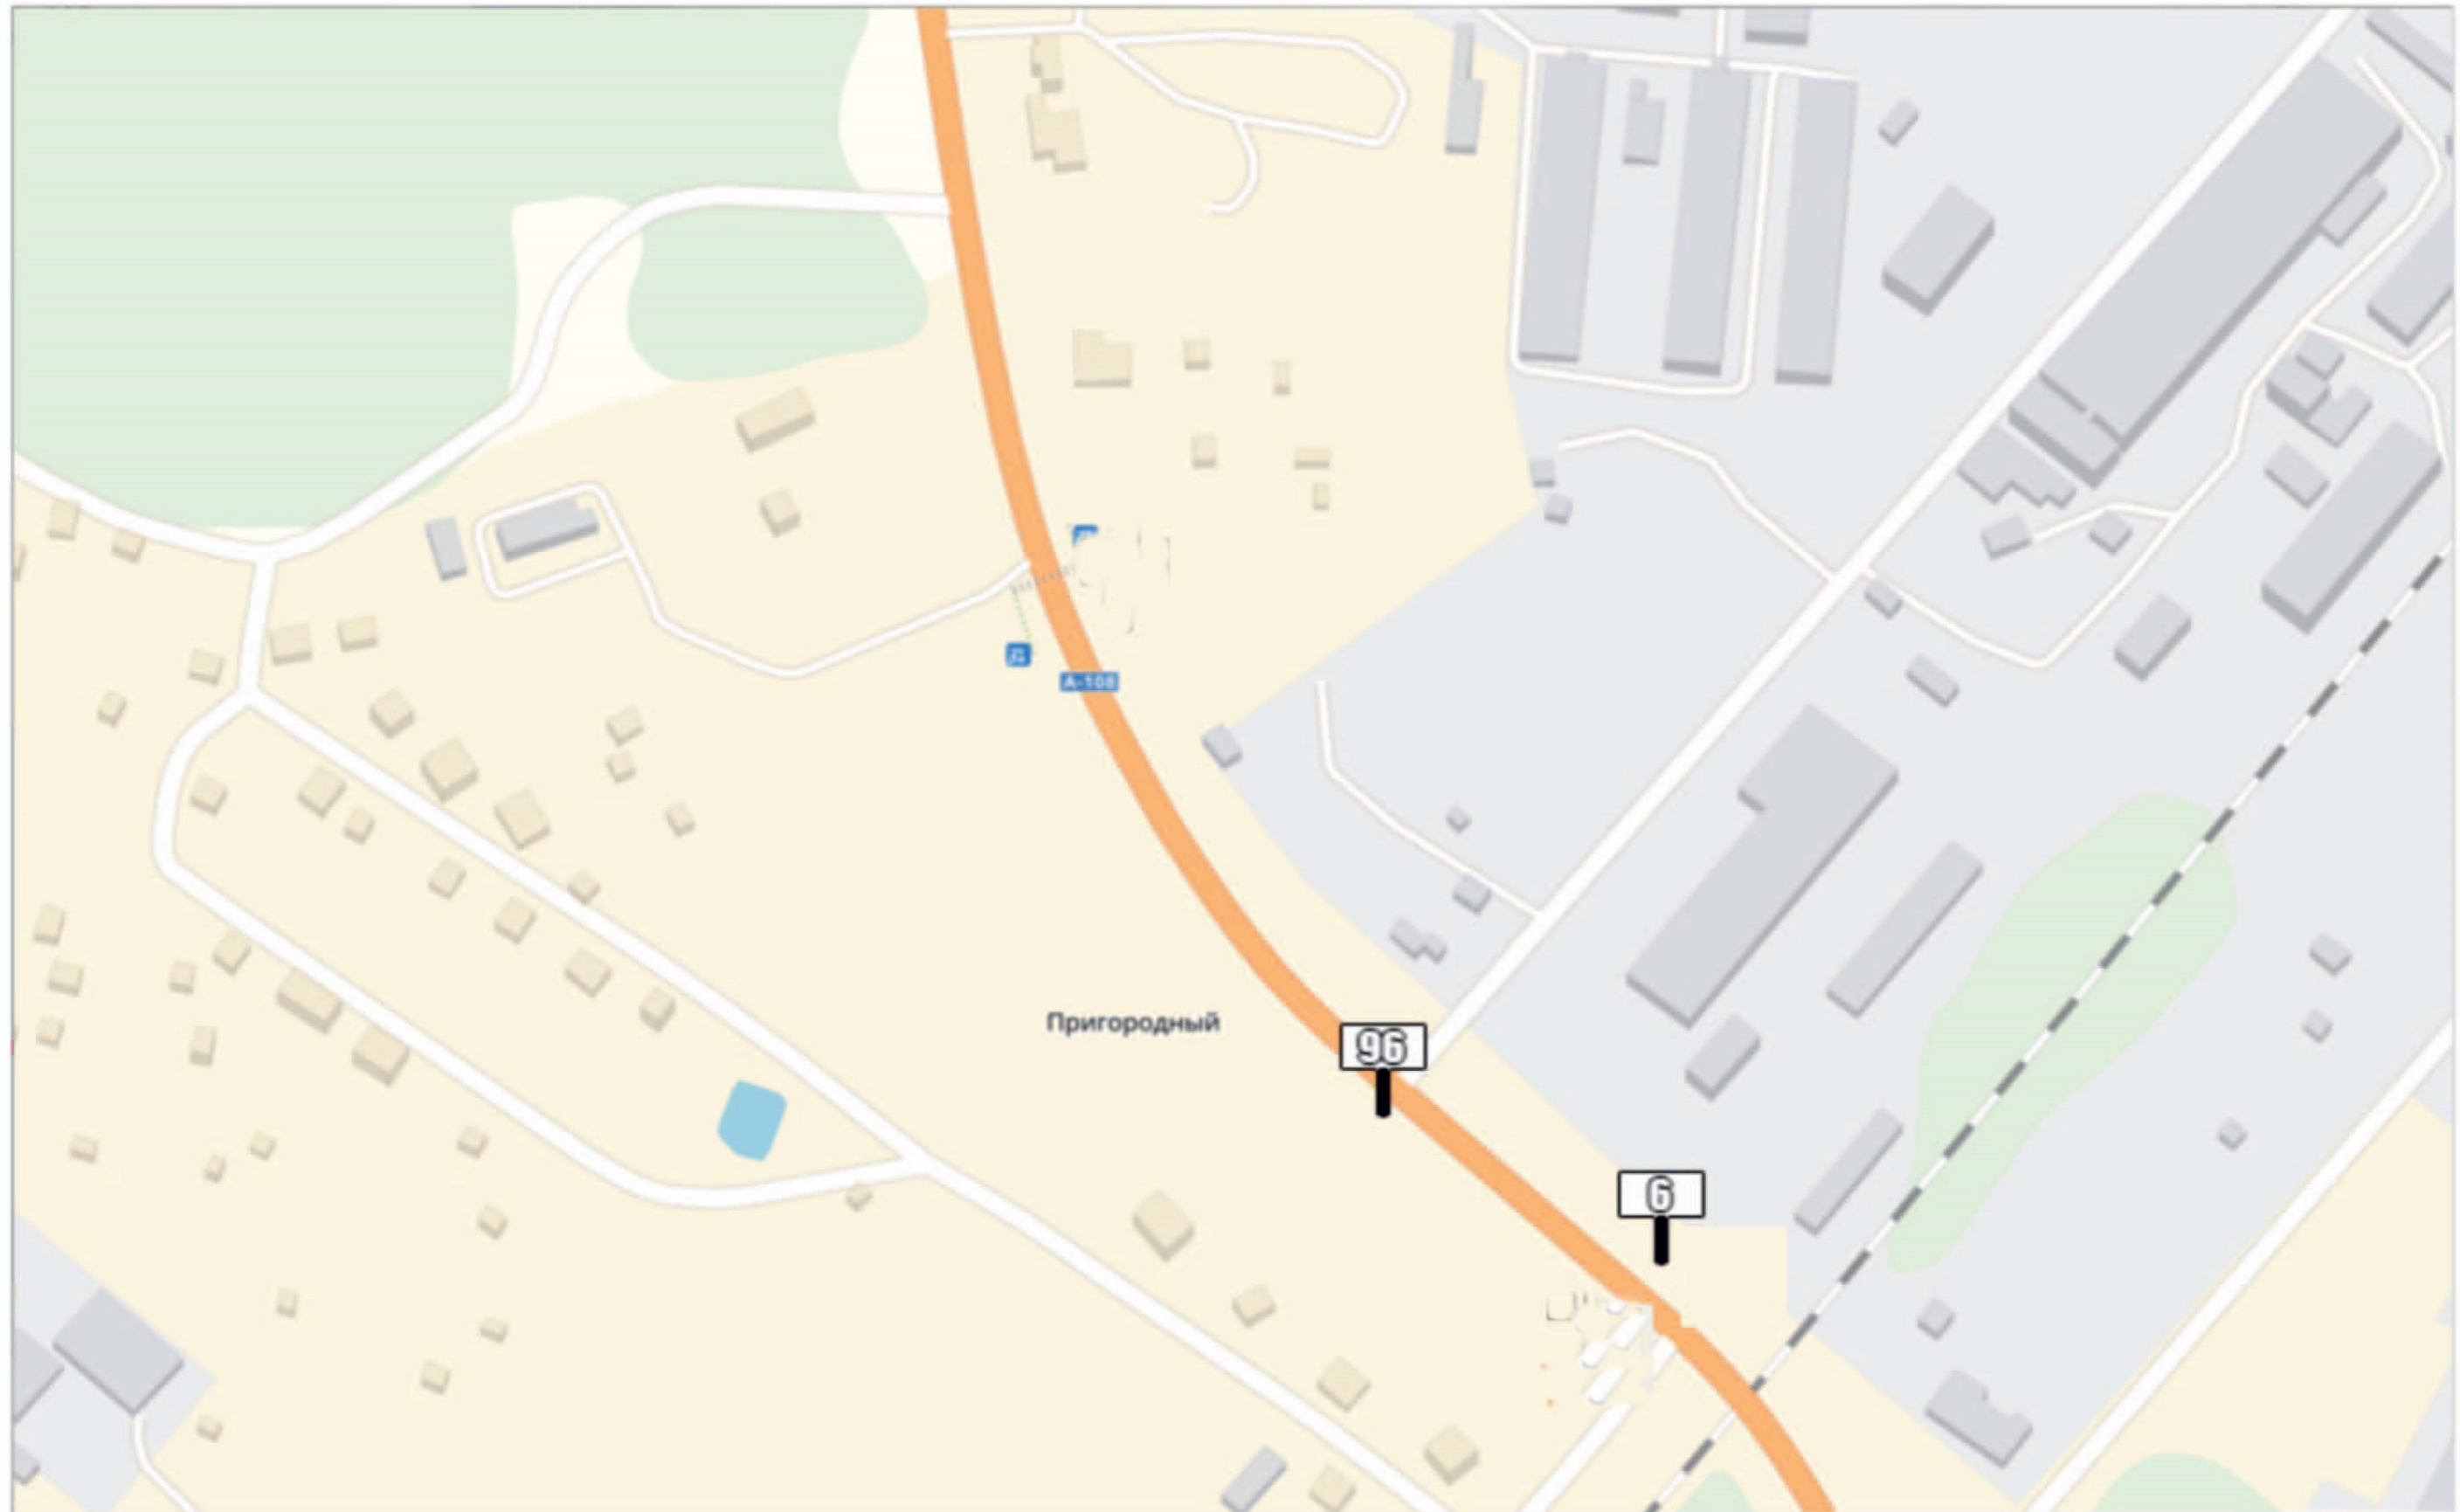


Квадрат 71 (М 1:2500)

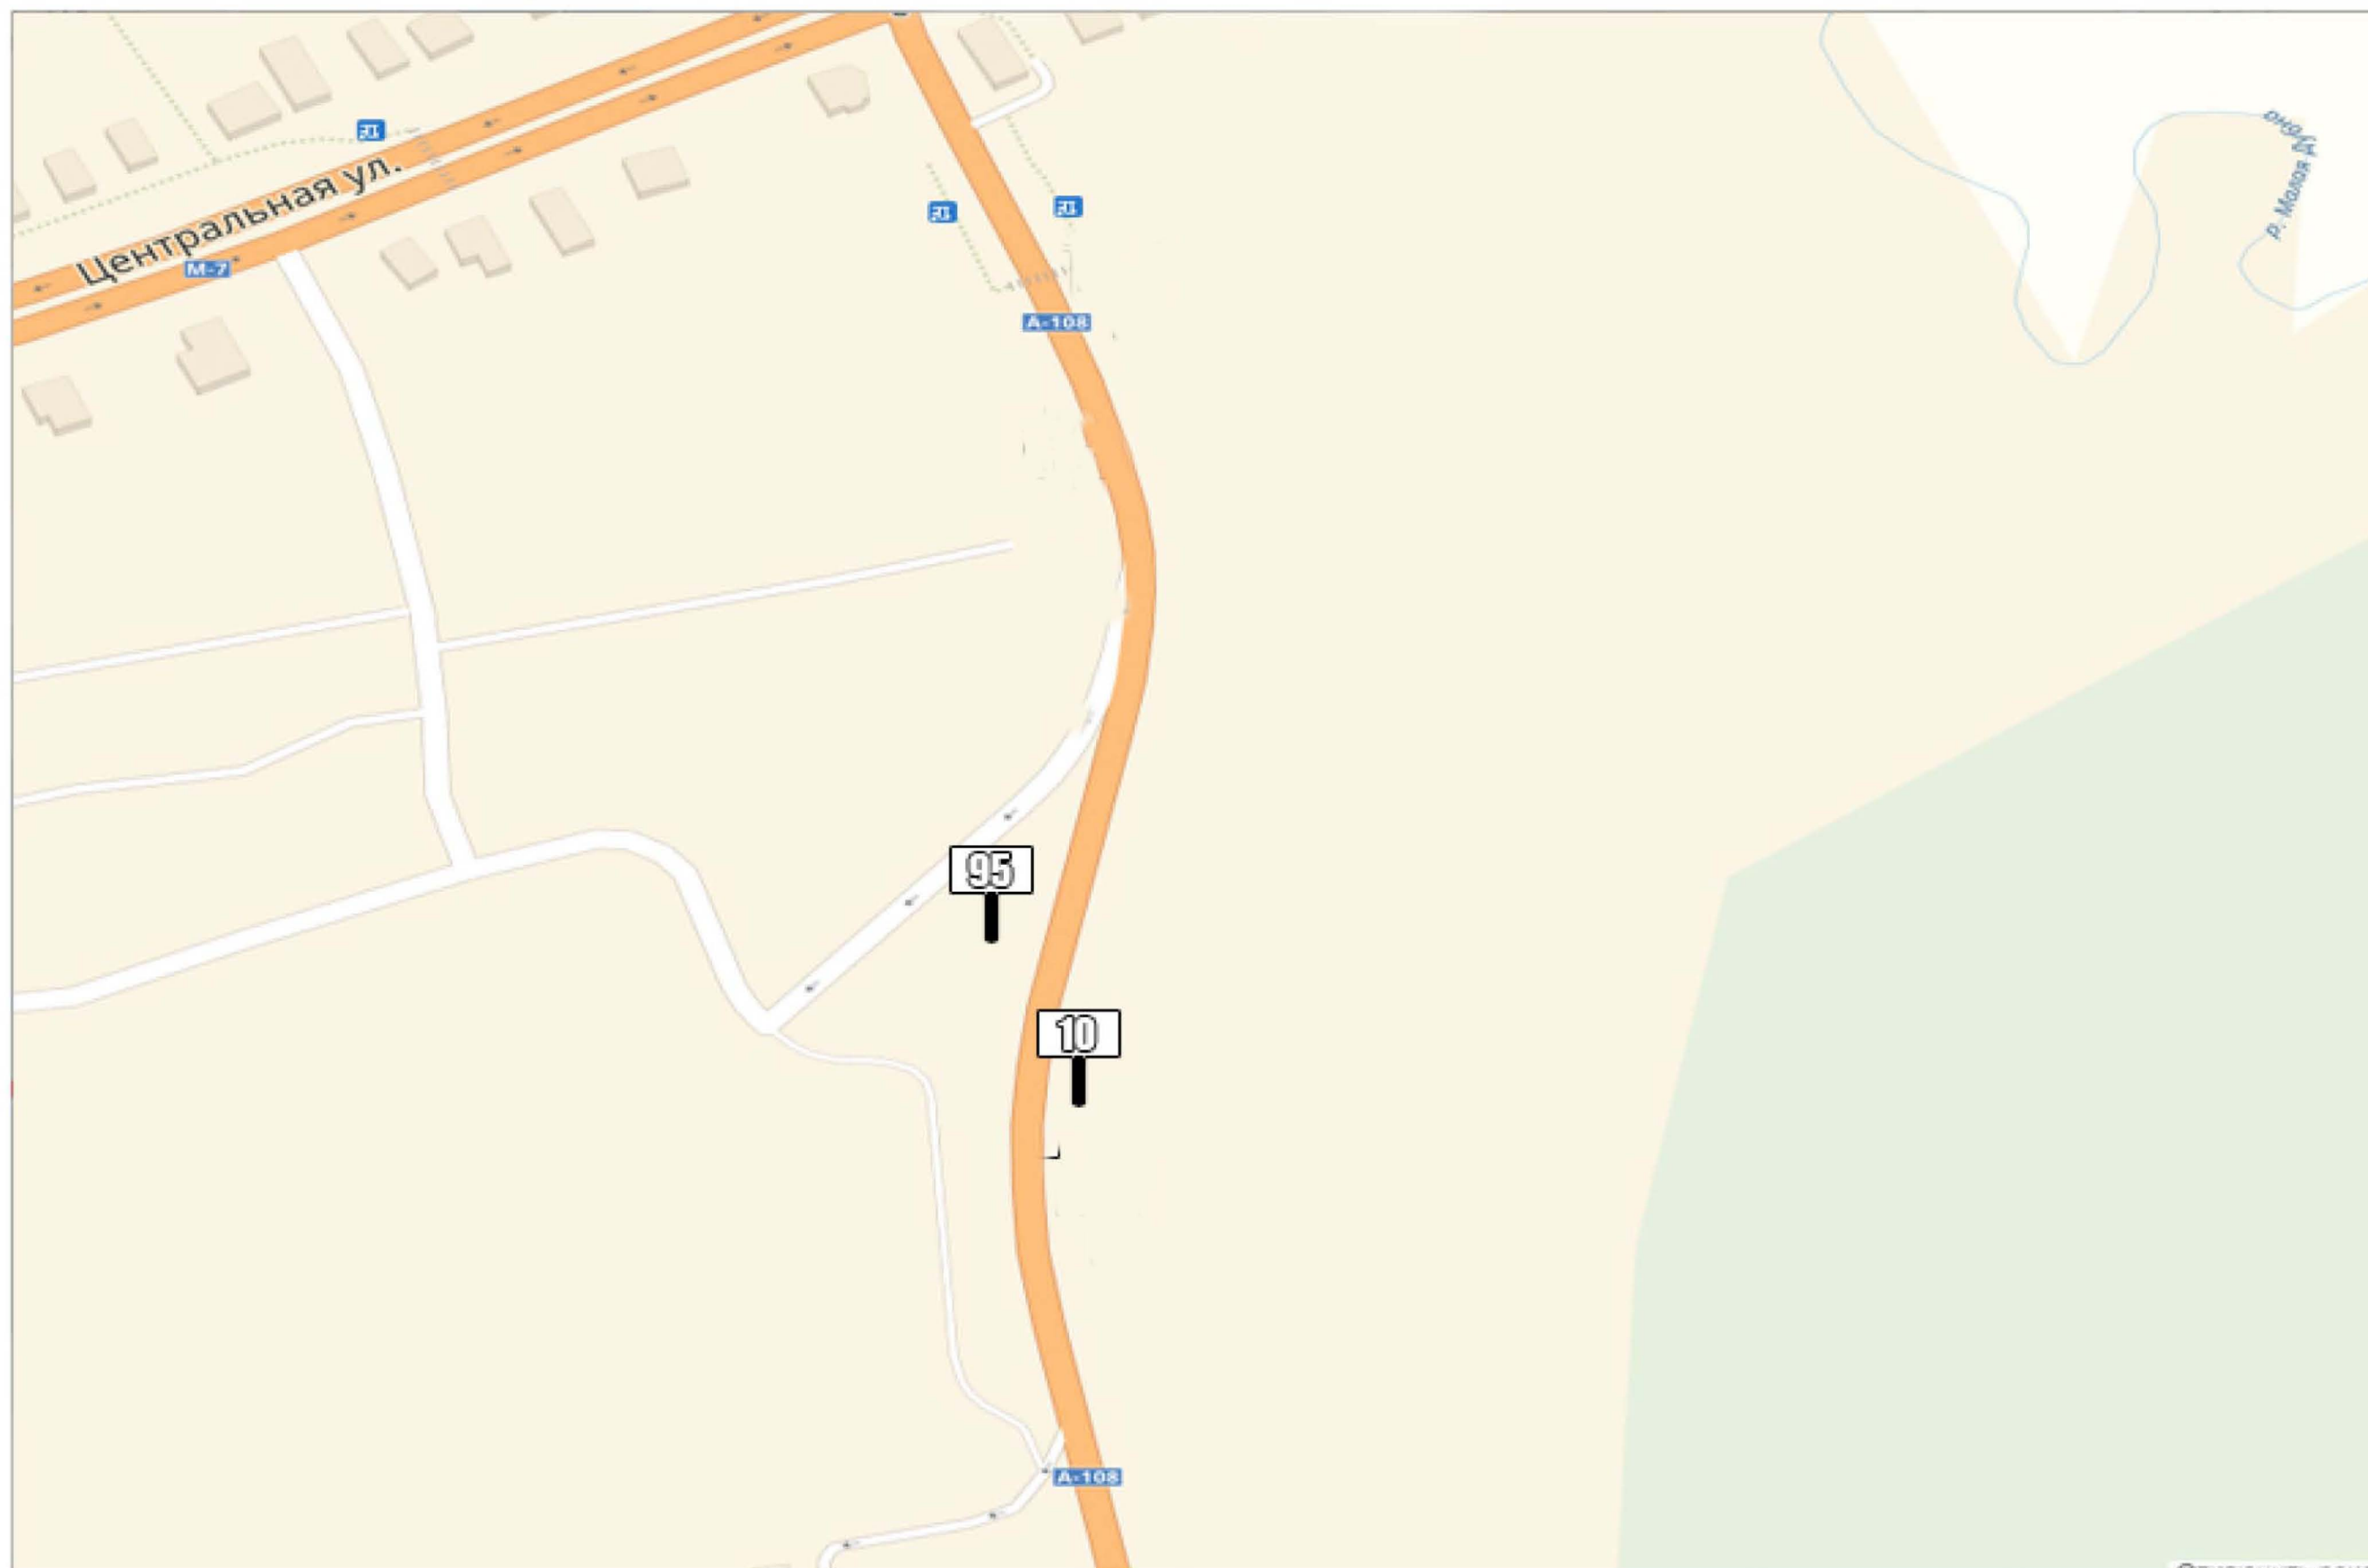


КВАДРАТ 77 (М 1:2500)

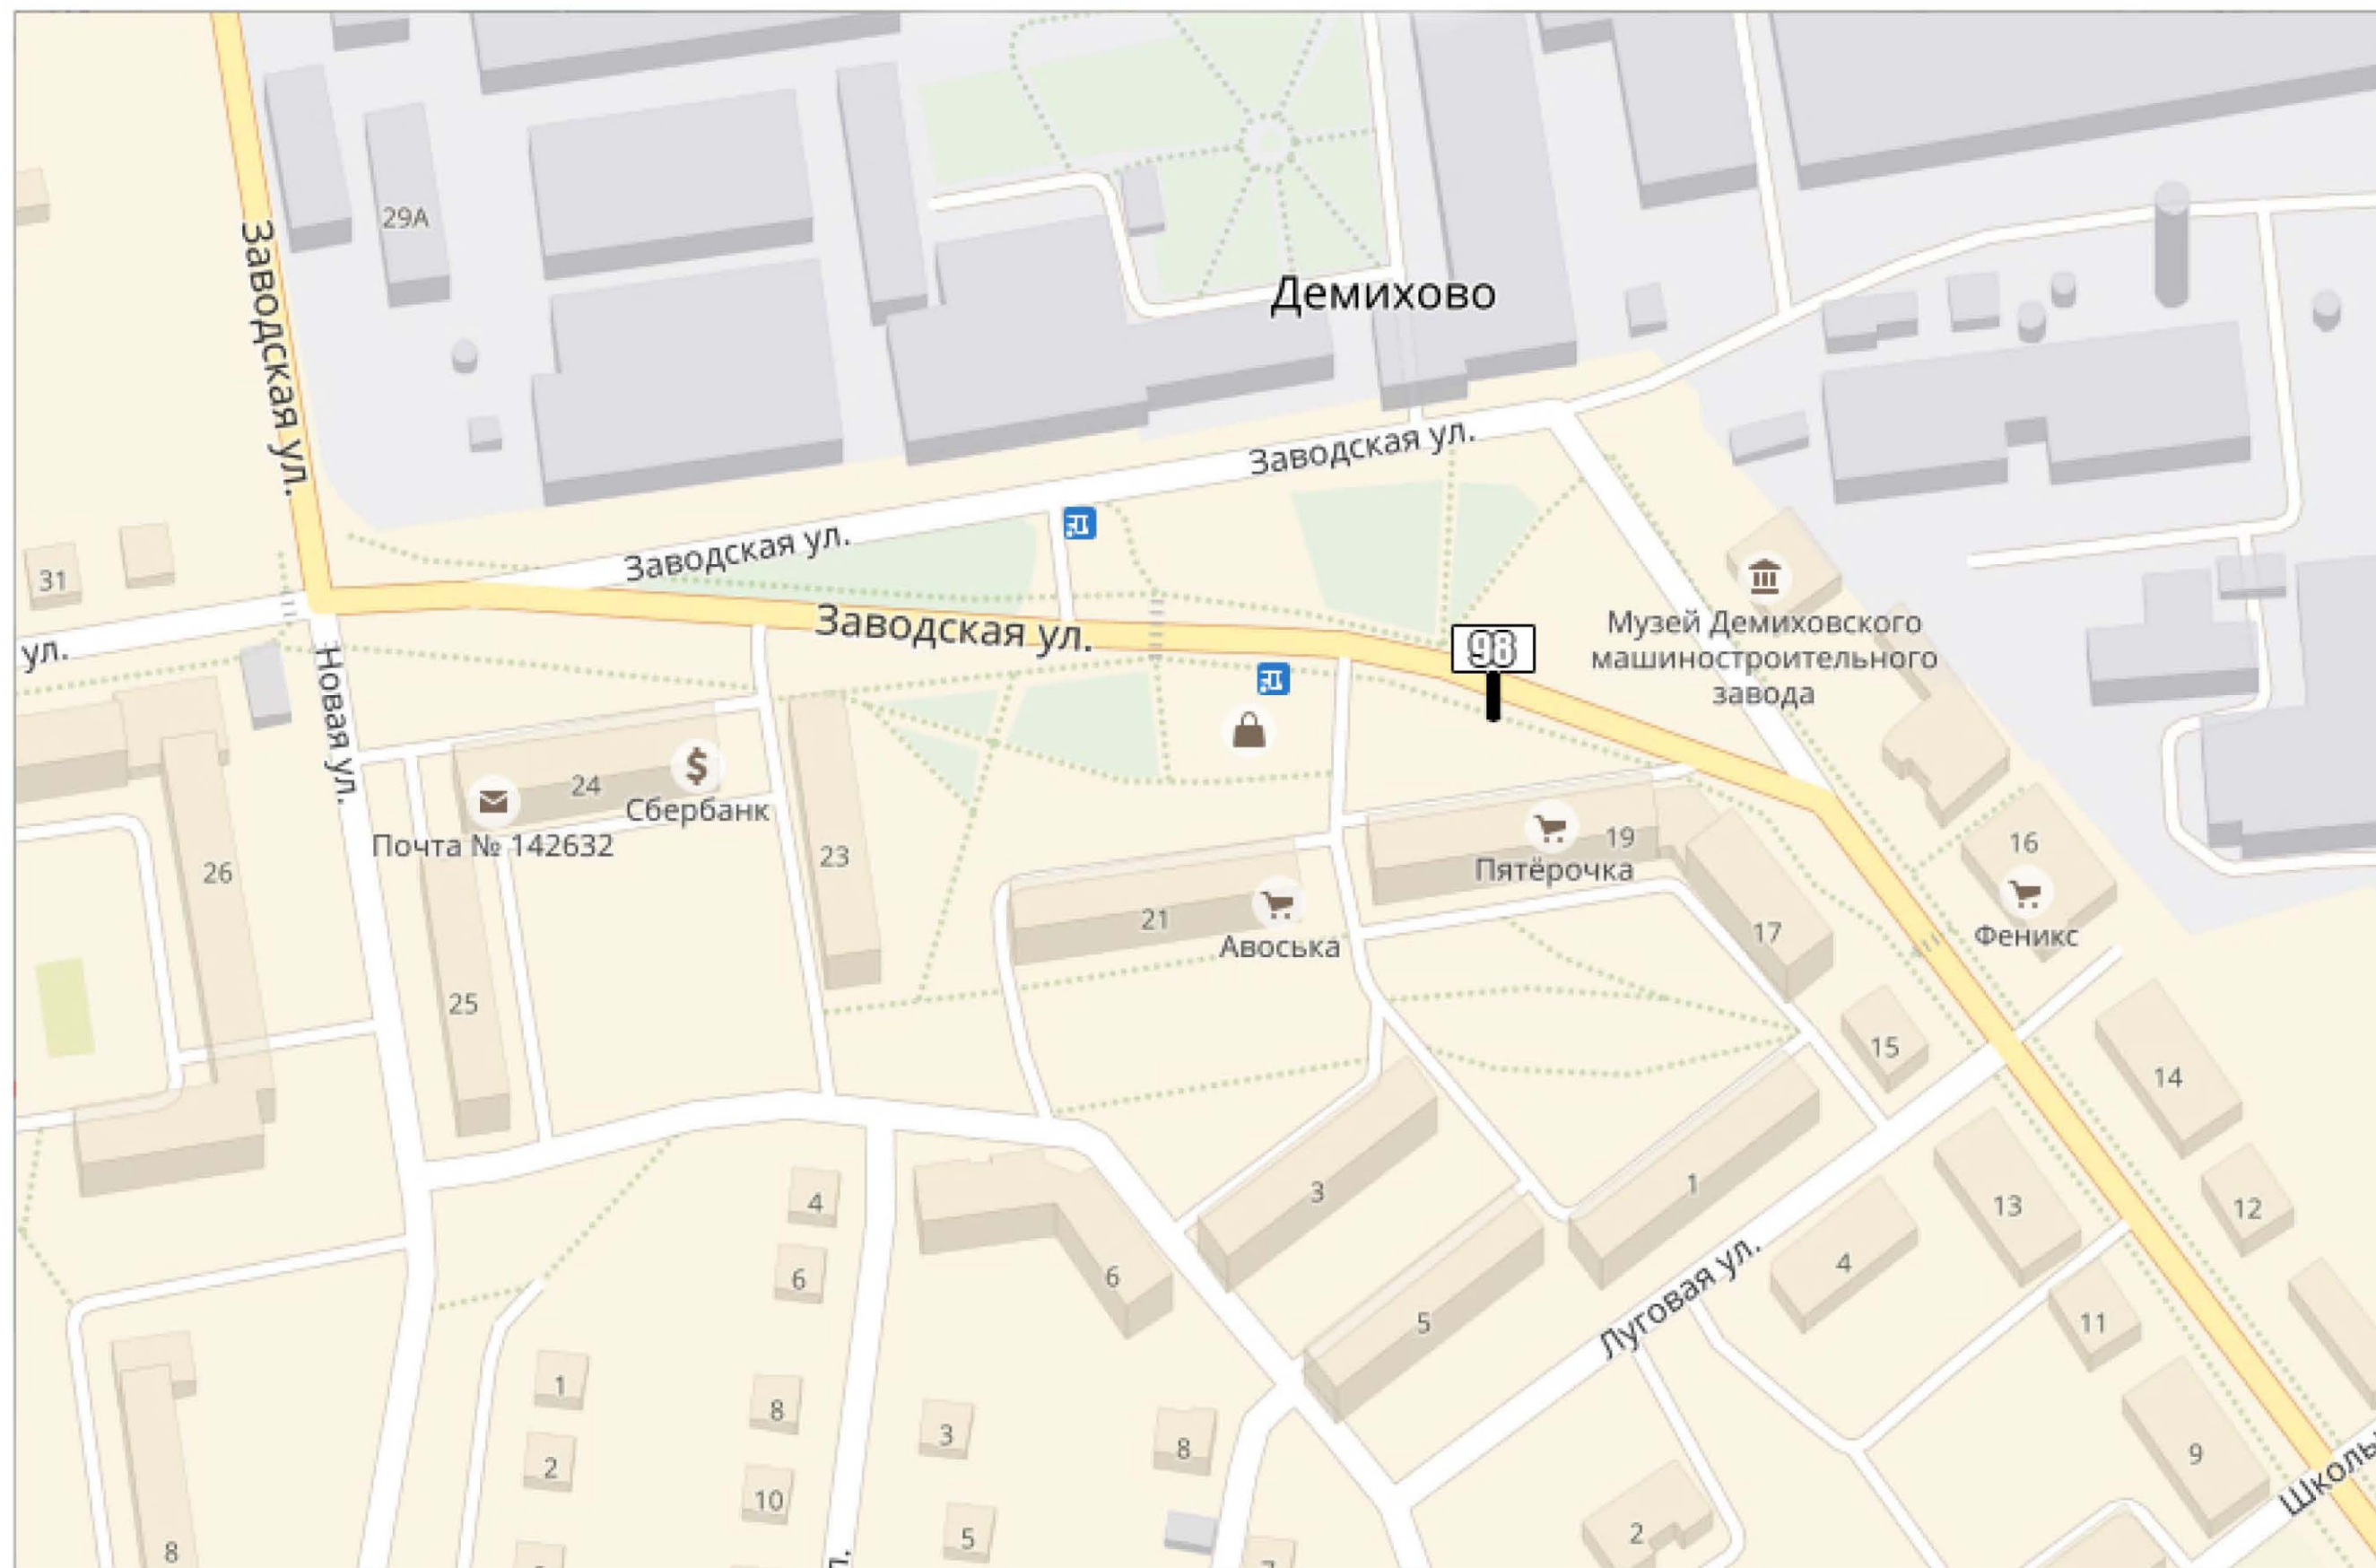


КВАДРАТ 78 (М 1:2500)

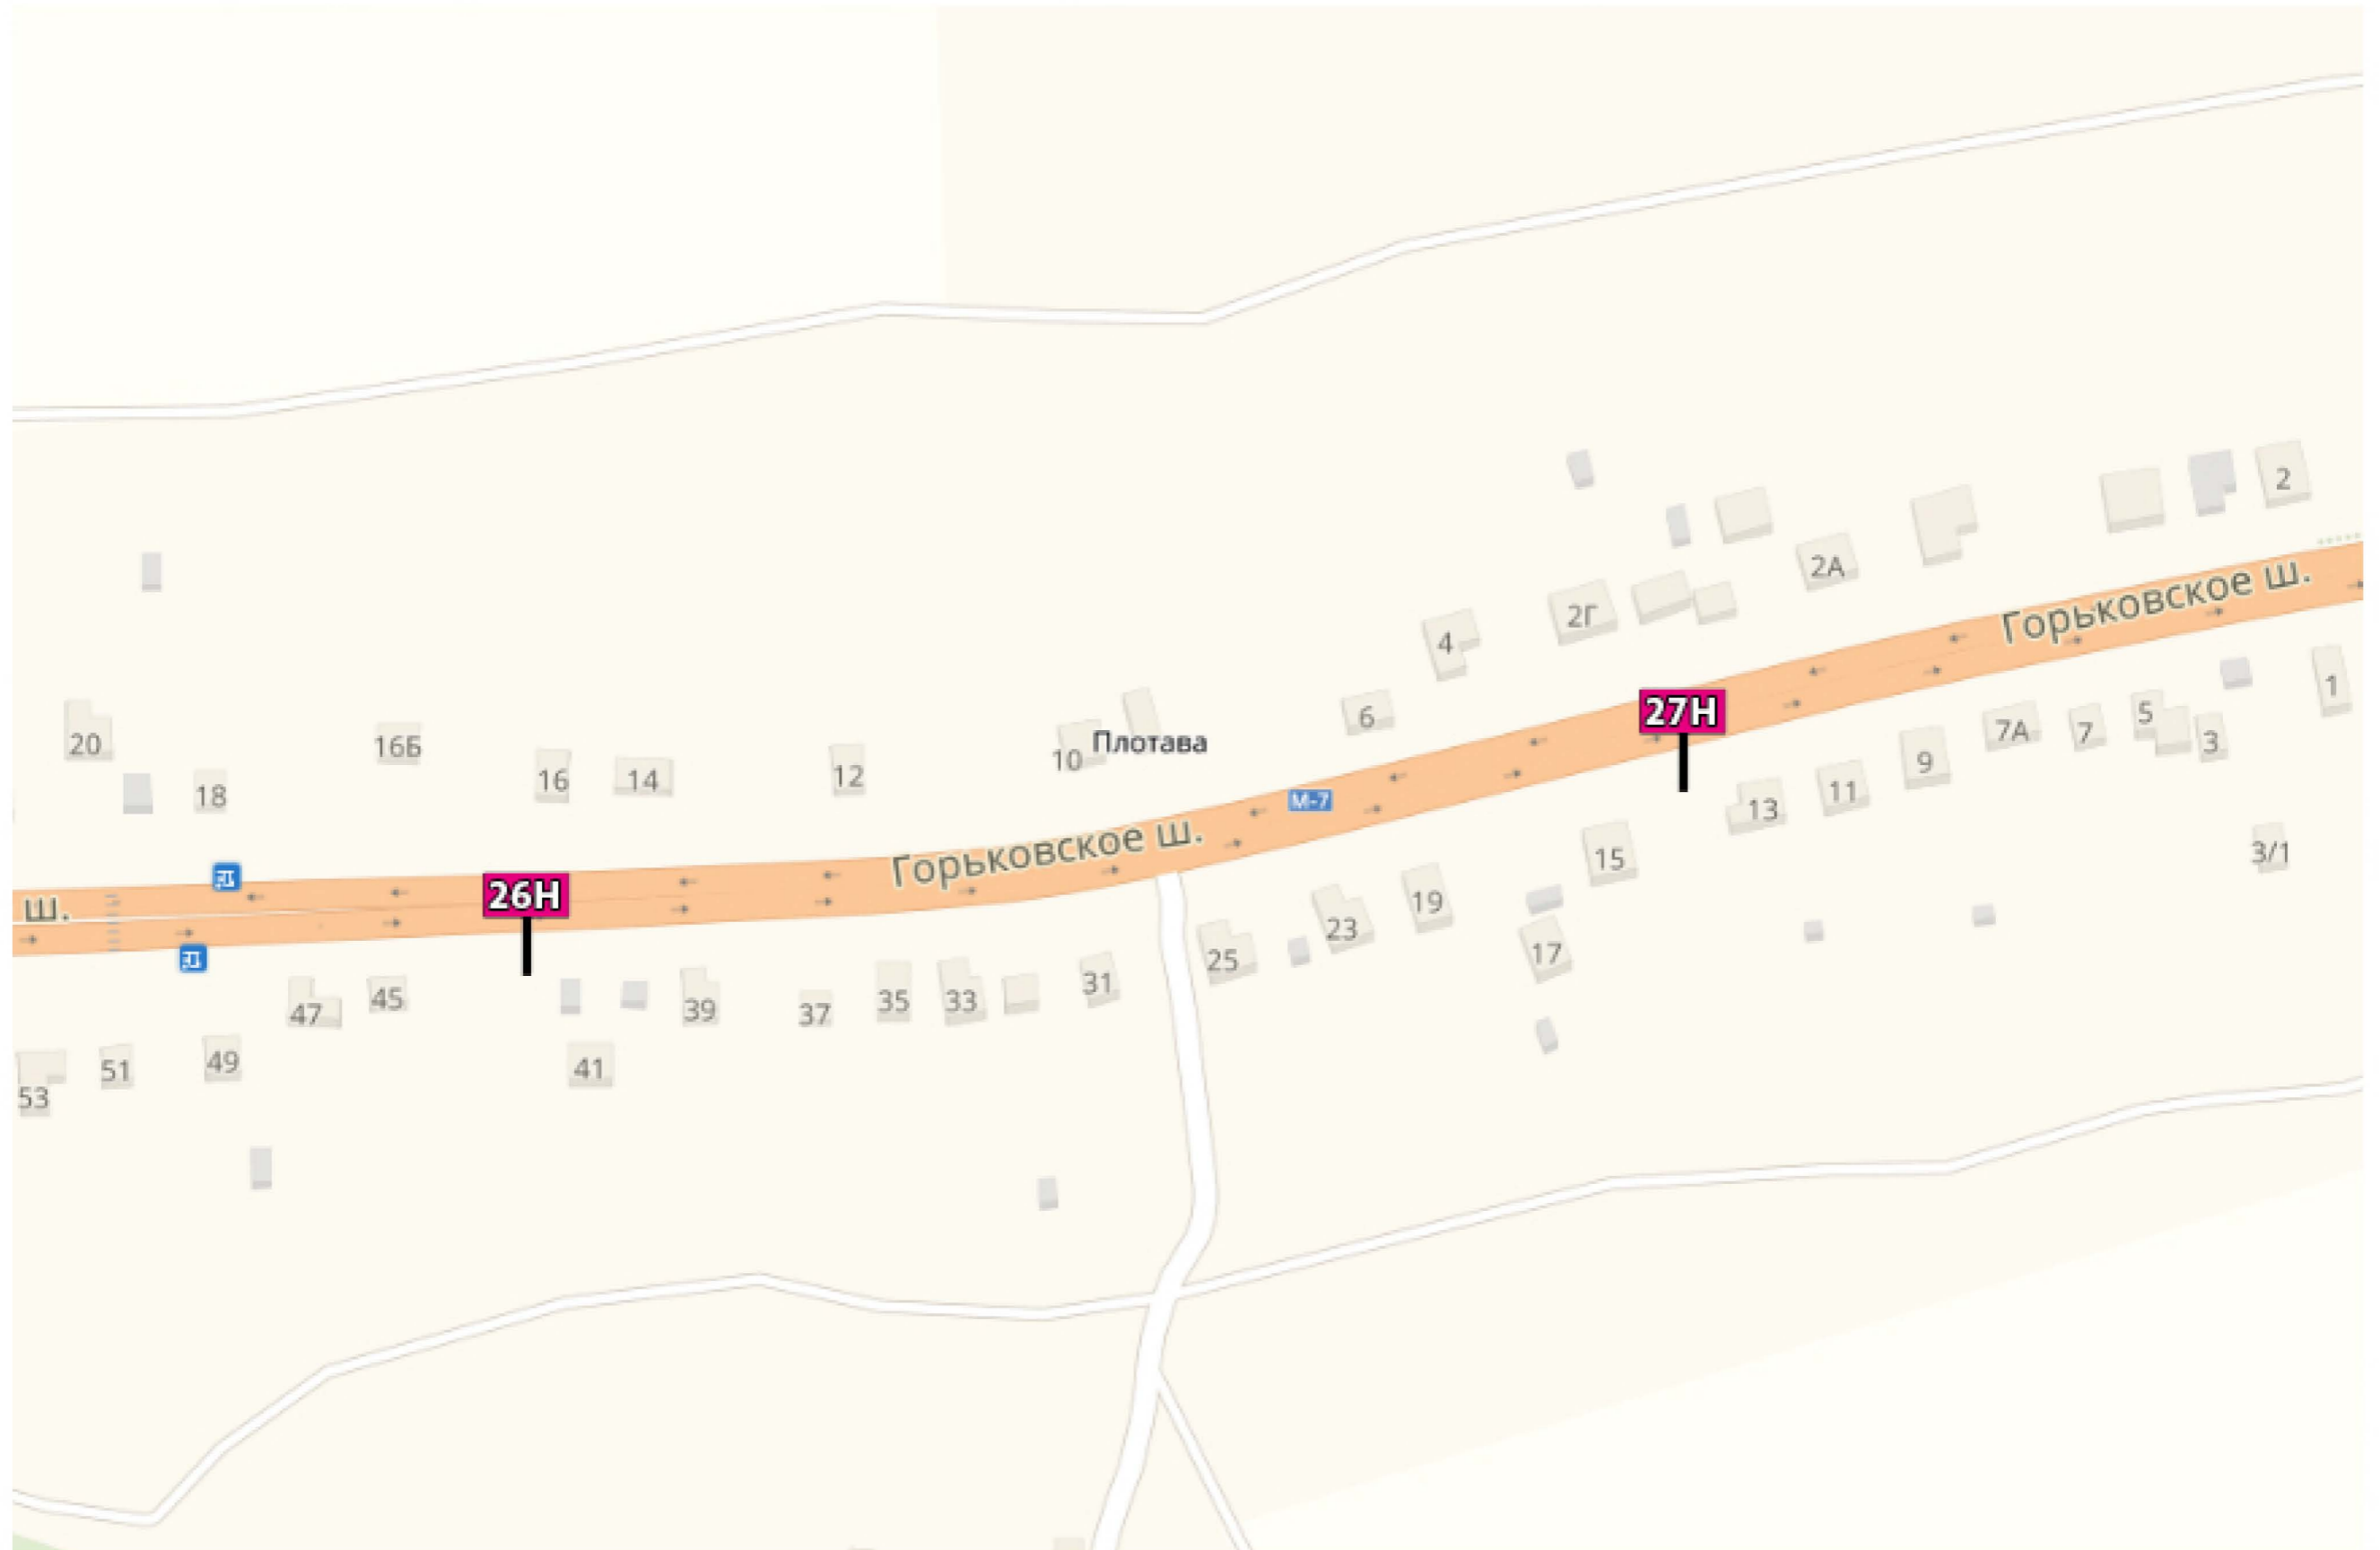

КВАДРАТ 79 (М 1:2500)

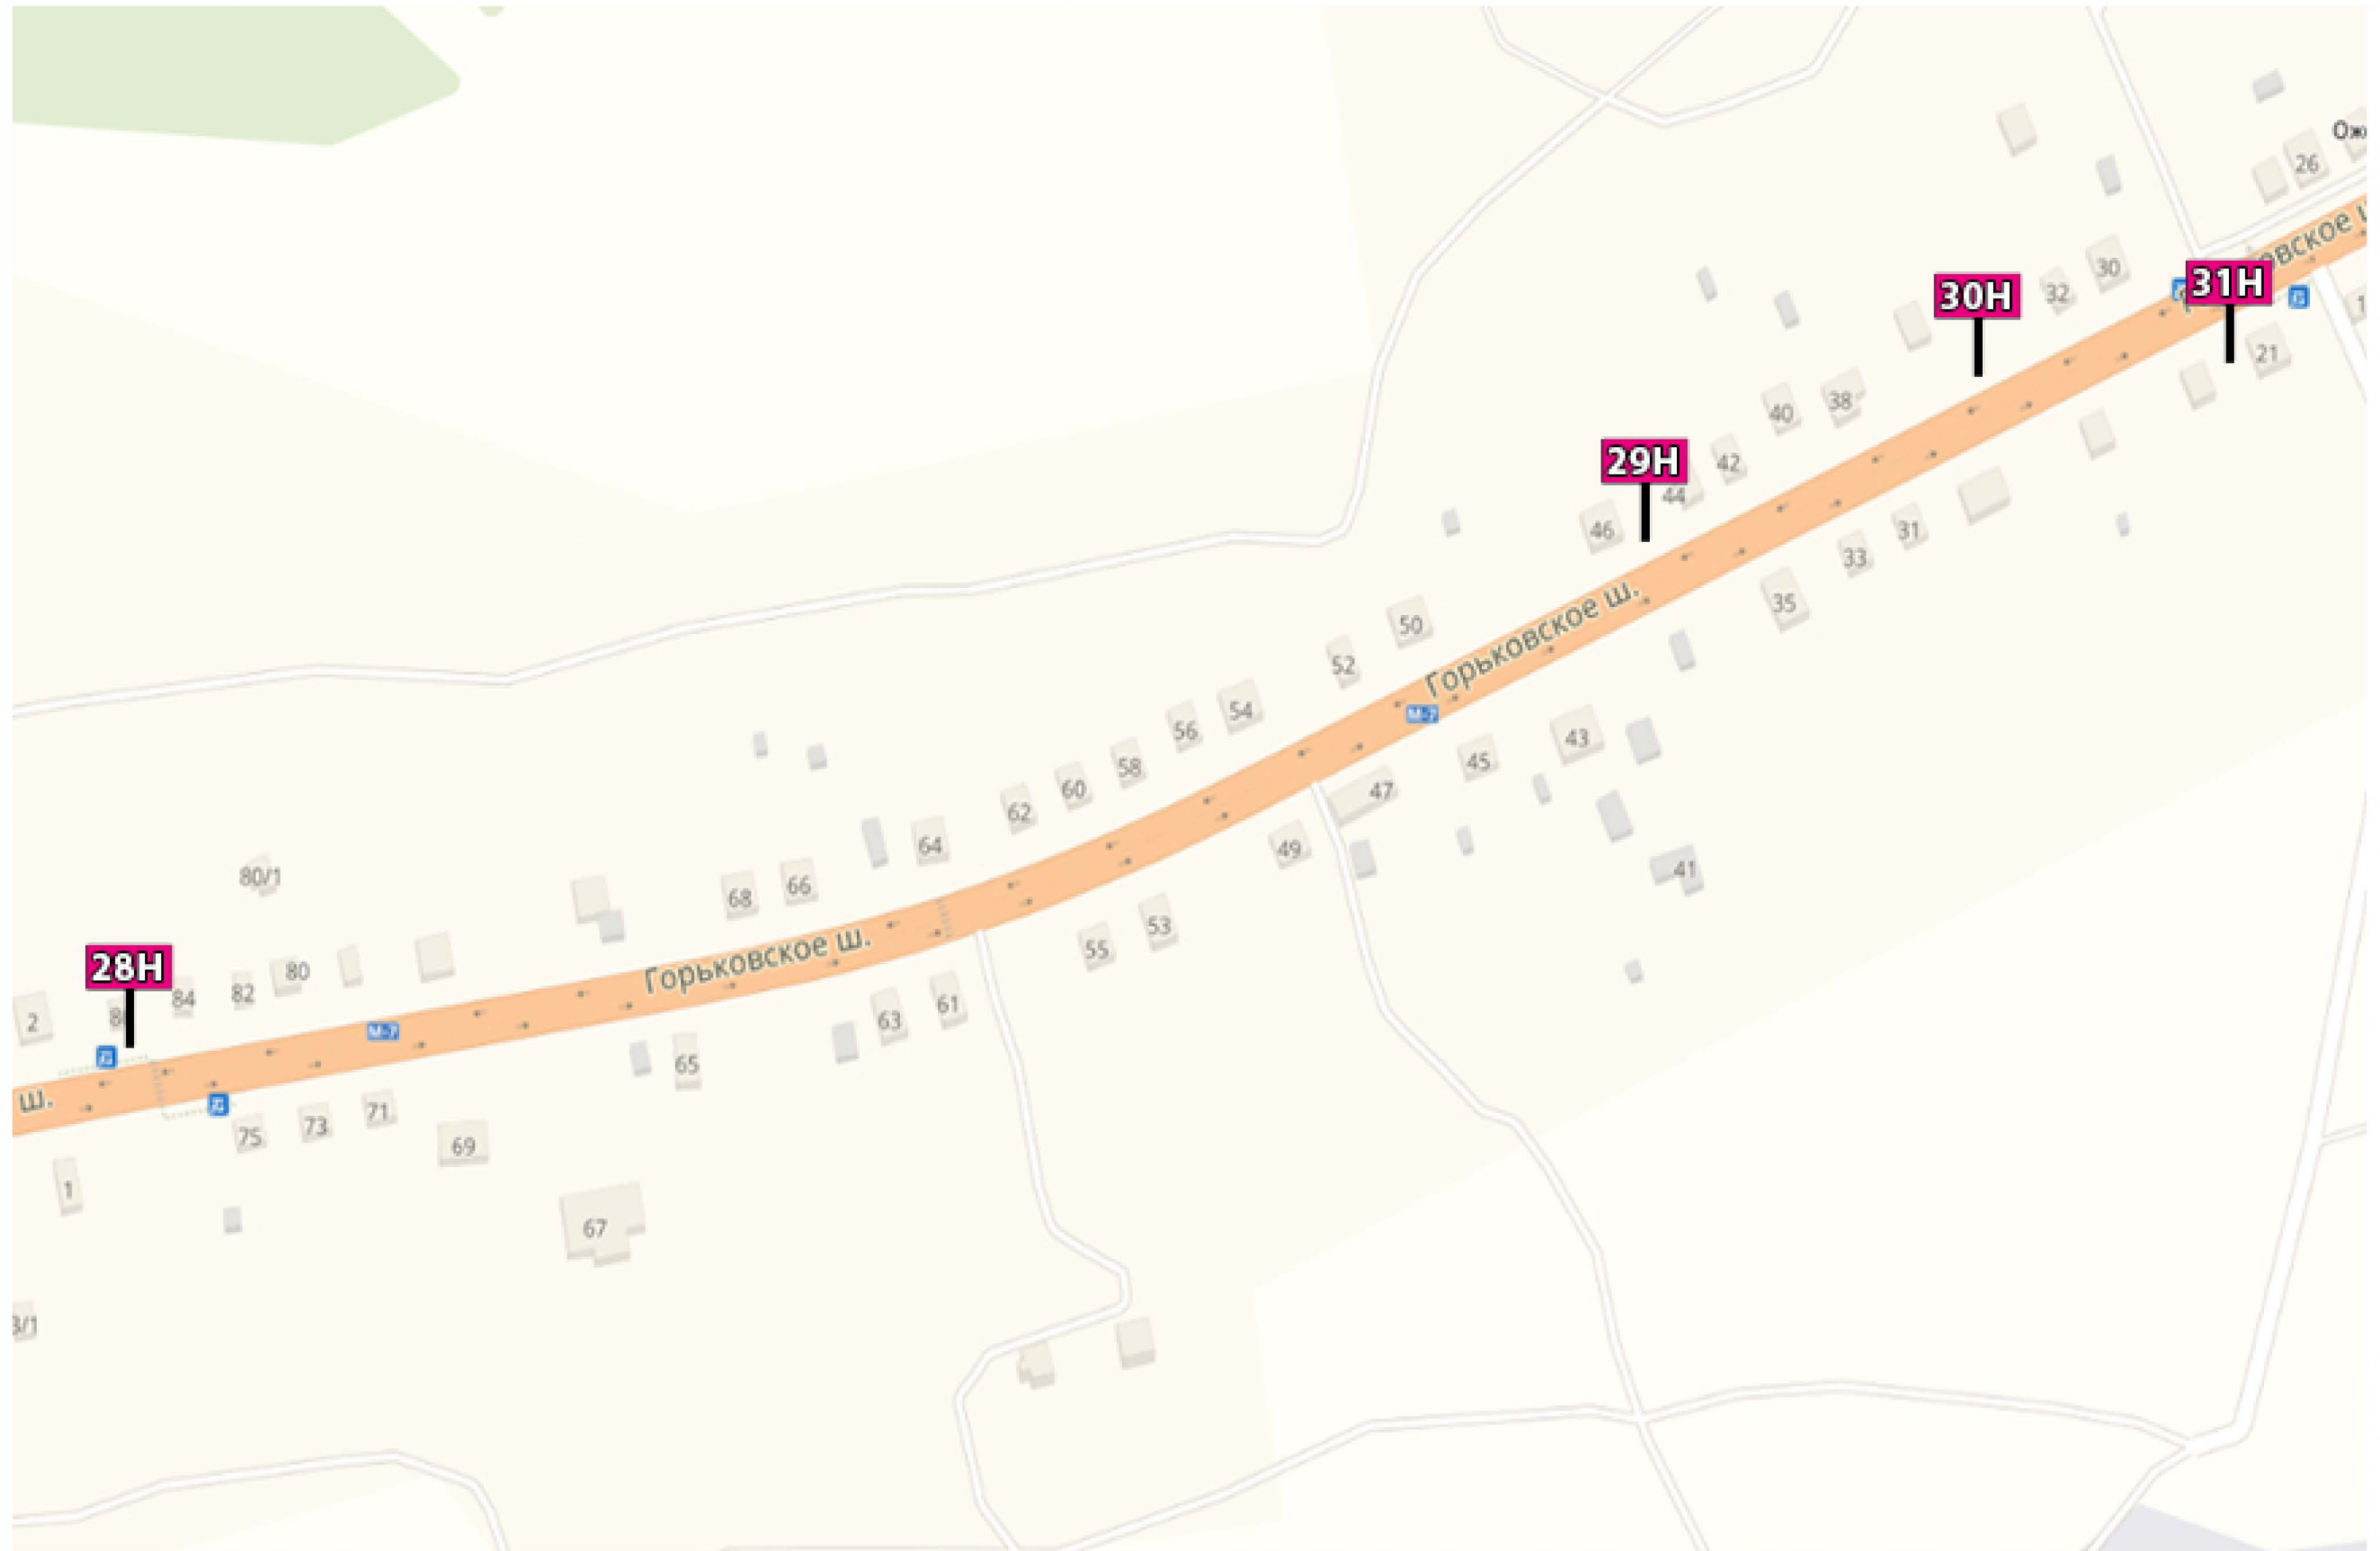


КВАДРАТ 80 (М 1:2500)

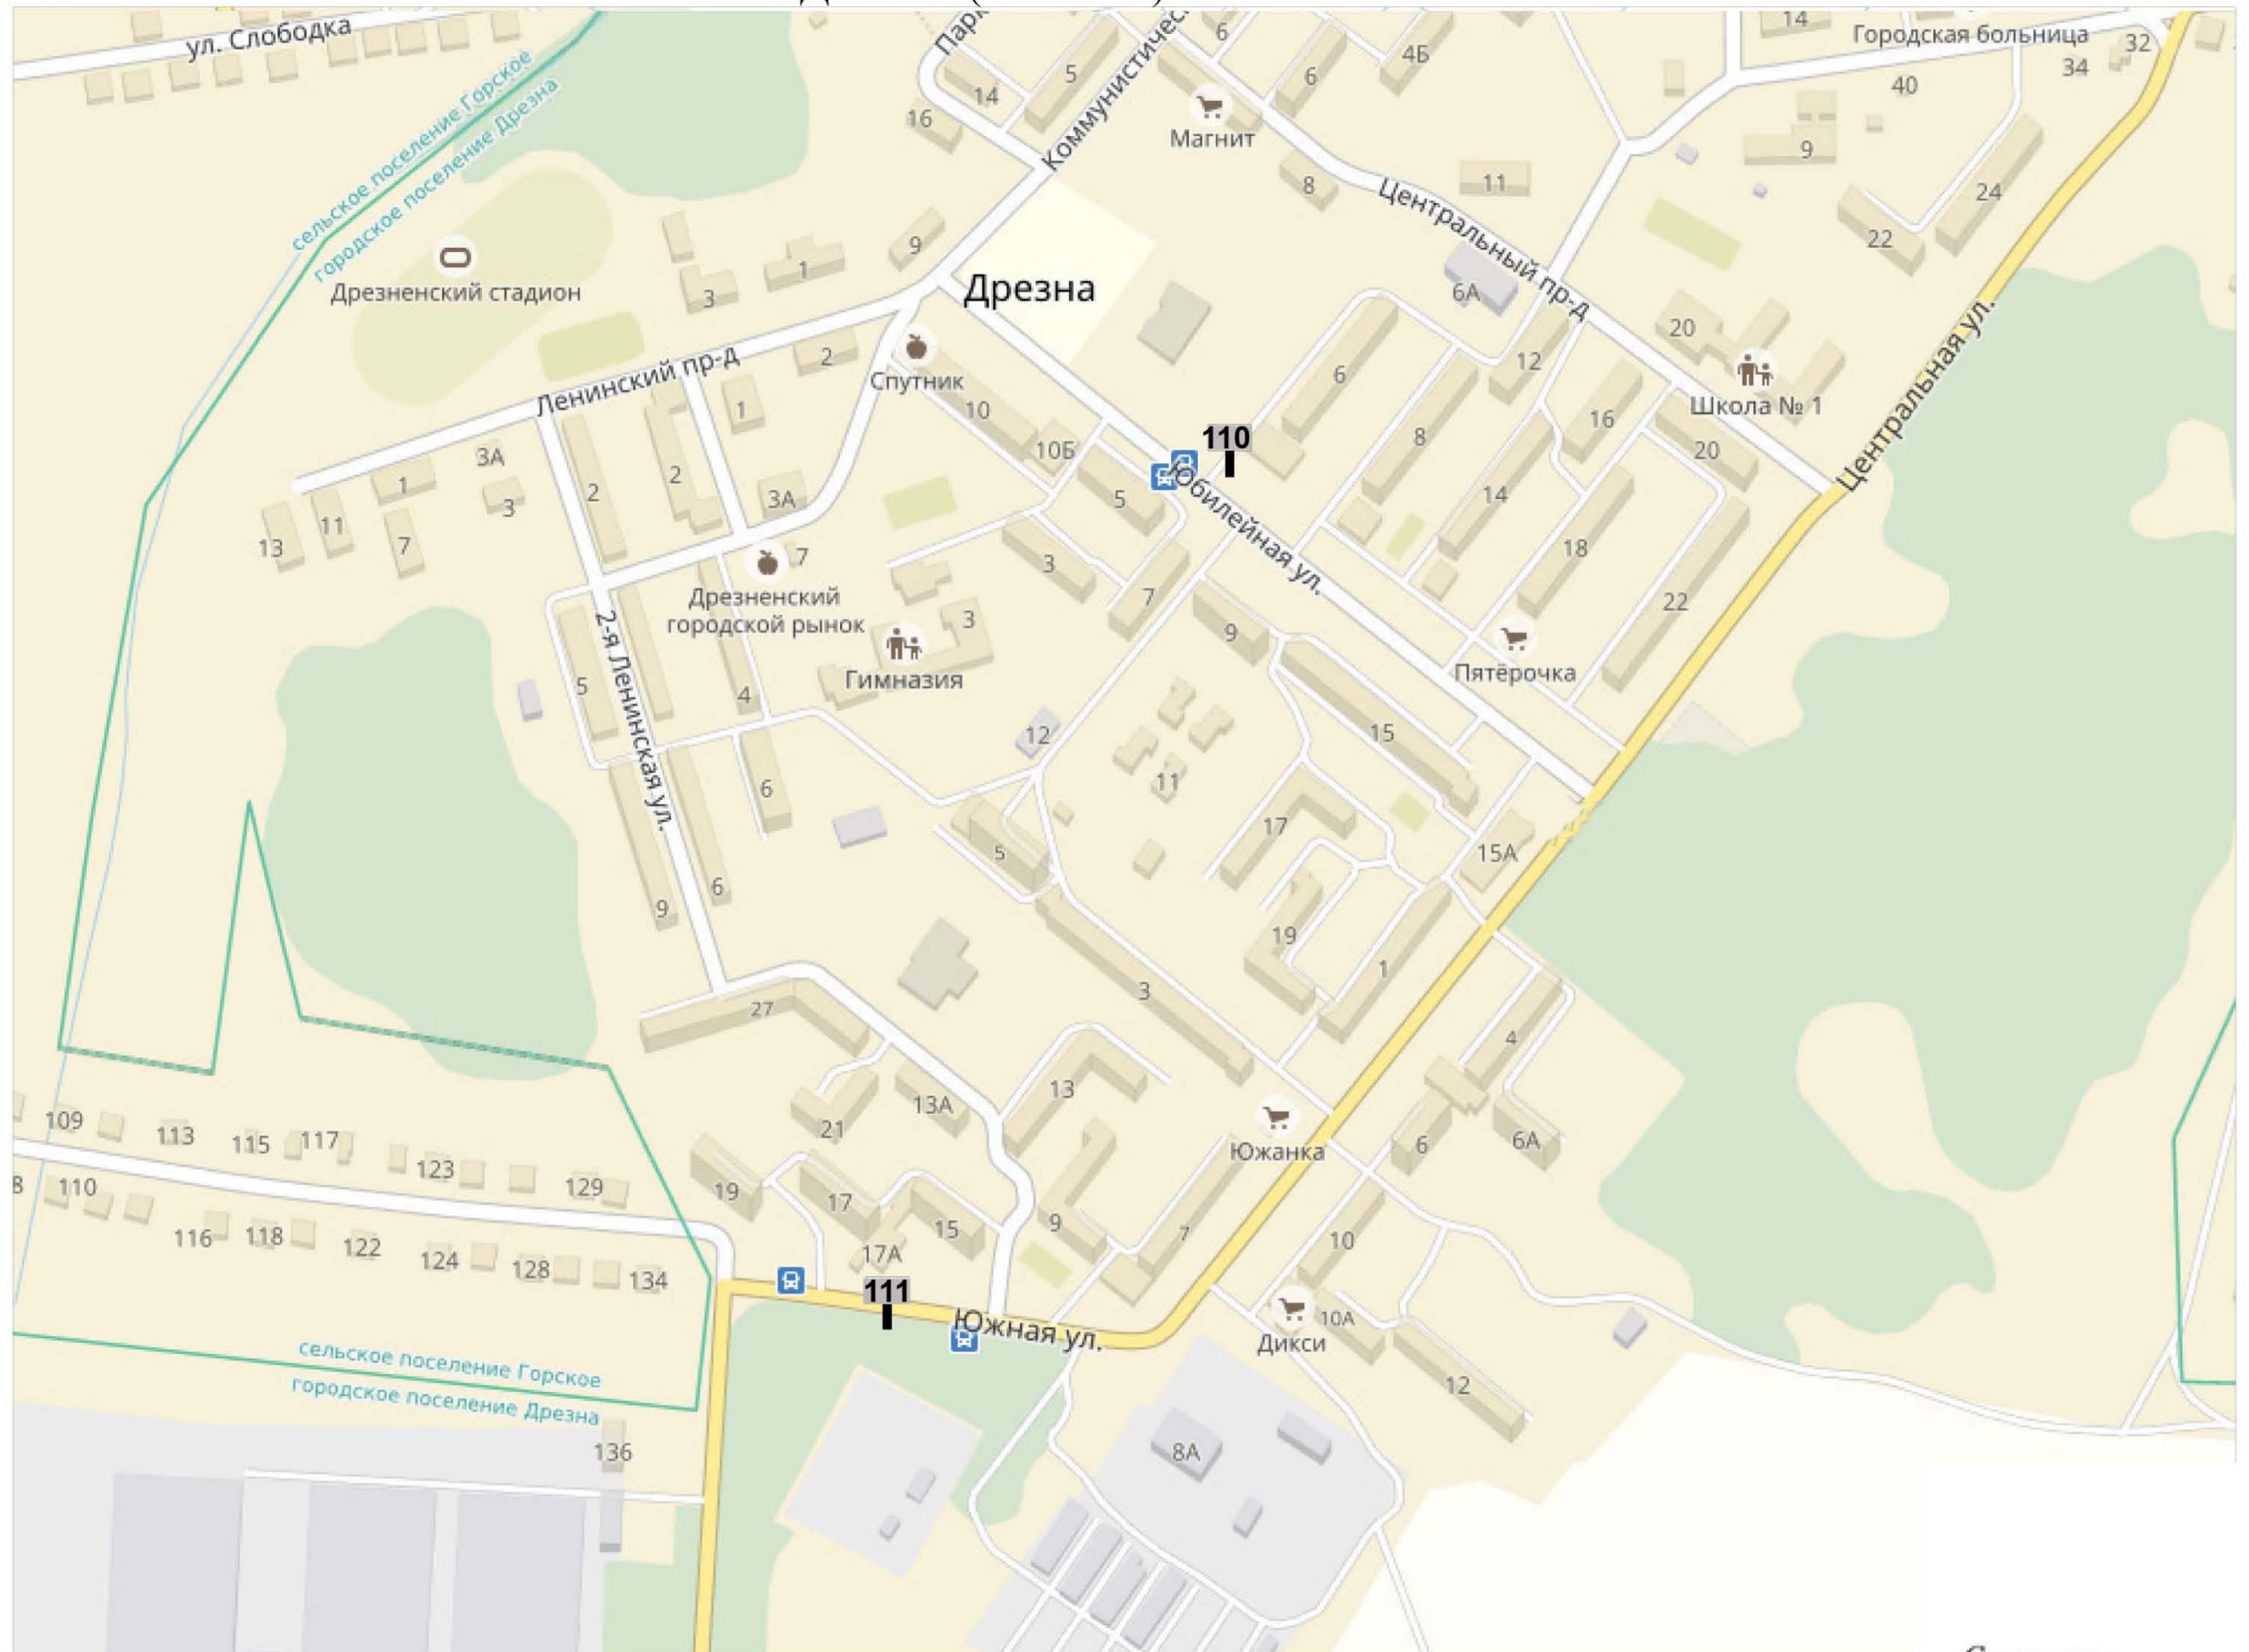





КВАДРАТ 81 (М 1:2500)

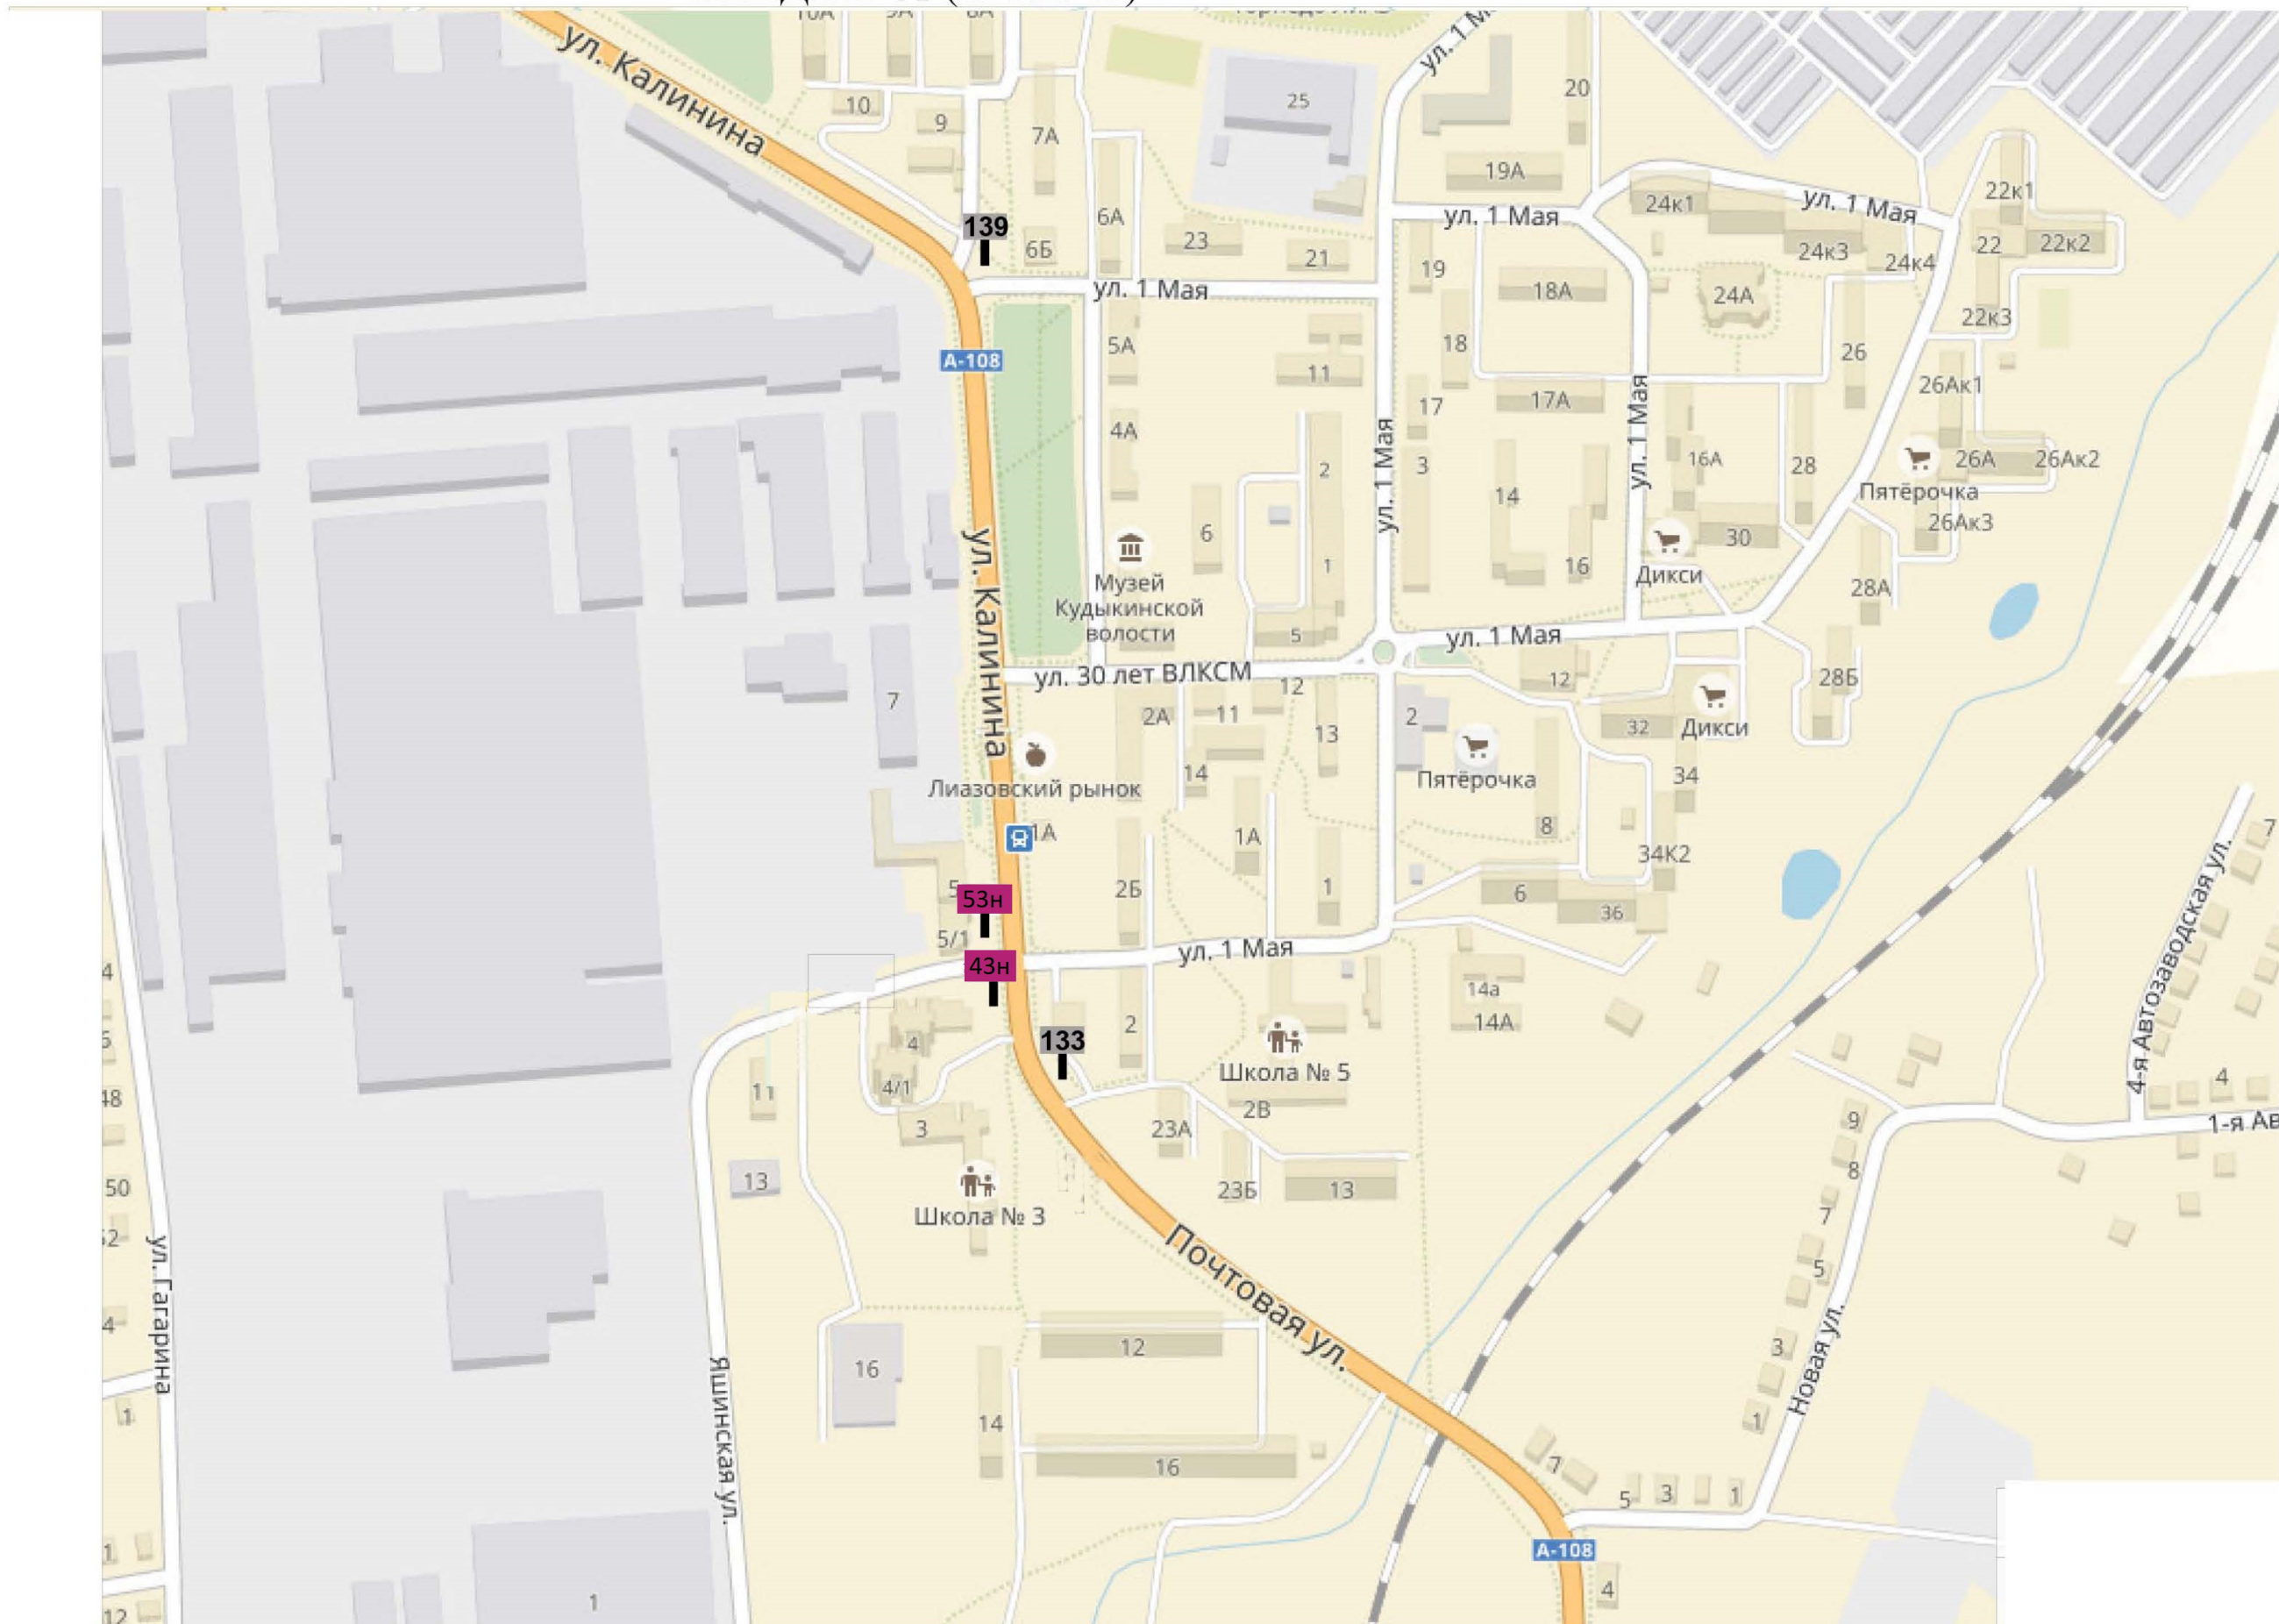


КВАДРАТ 82 (М 1:2500)

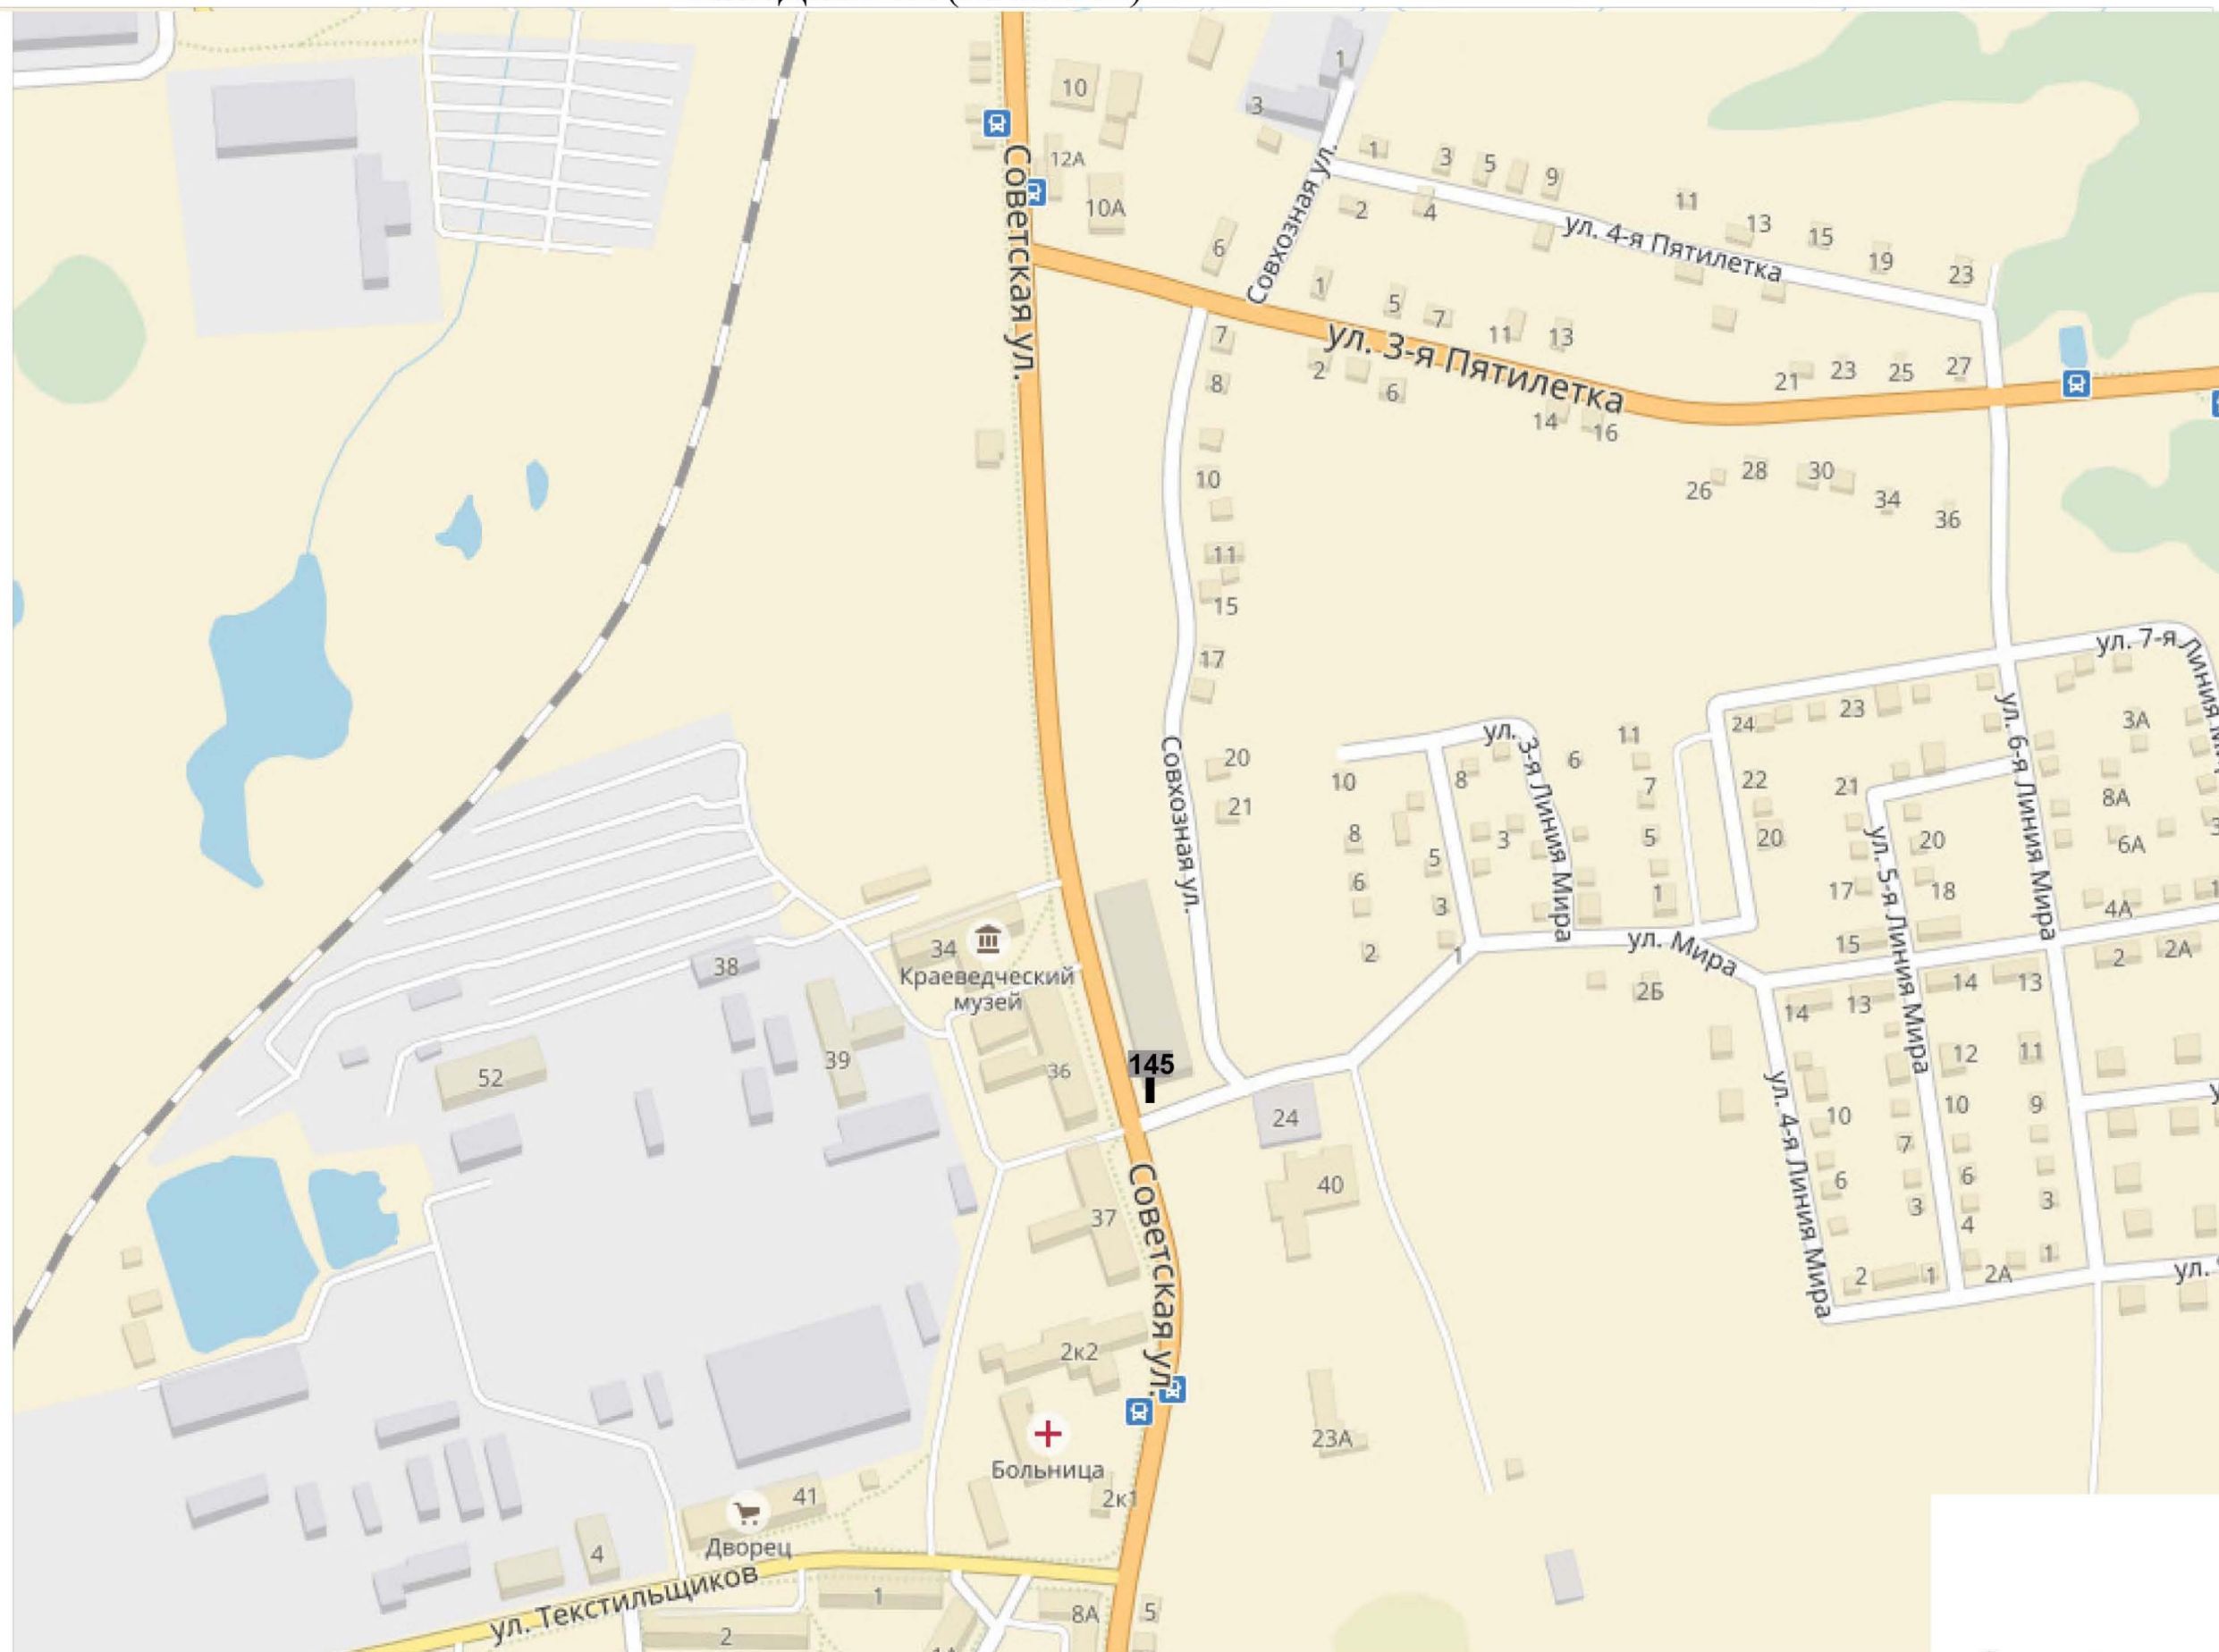

КВАДРАТ 83 (М 1:2500)

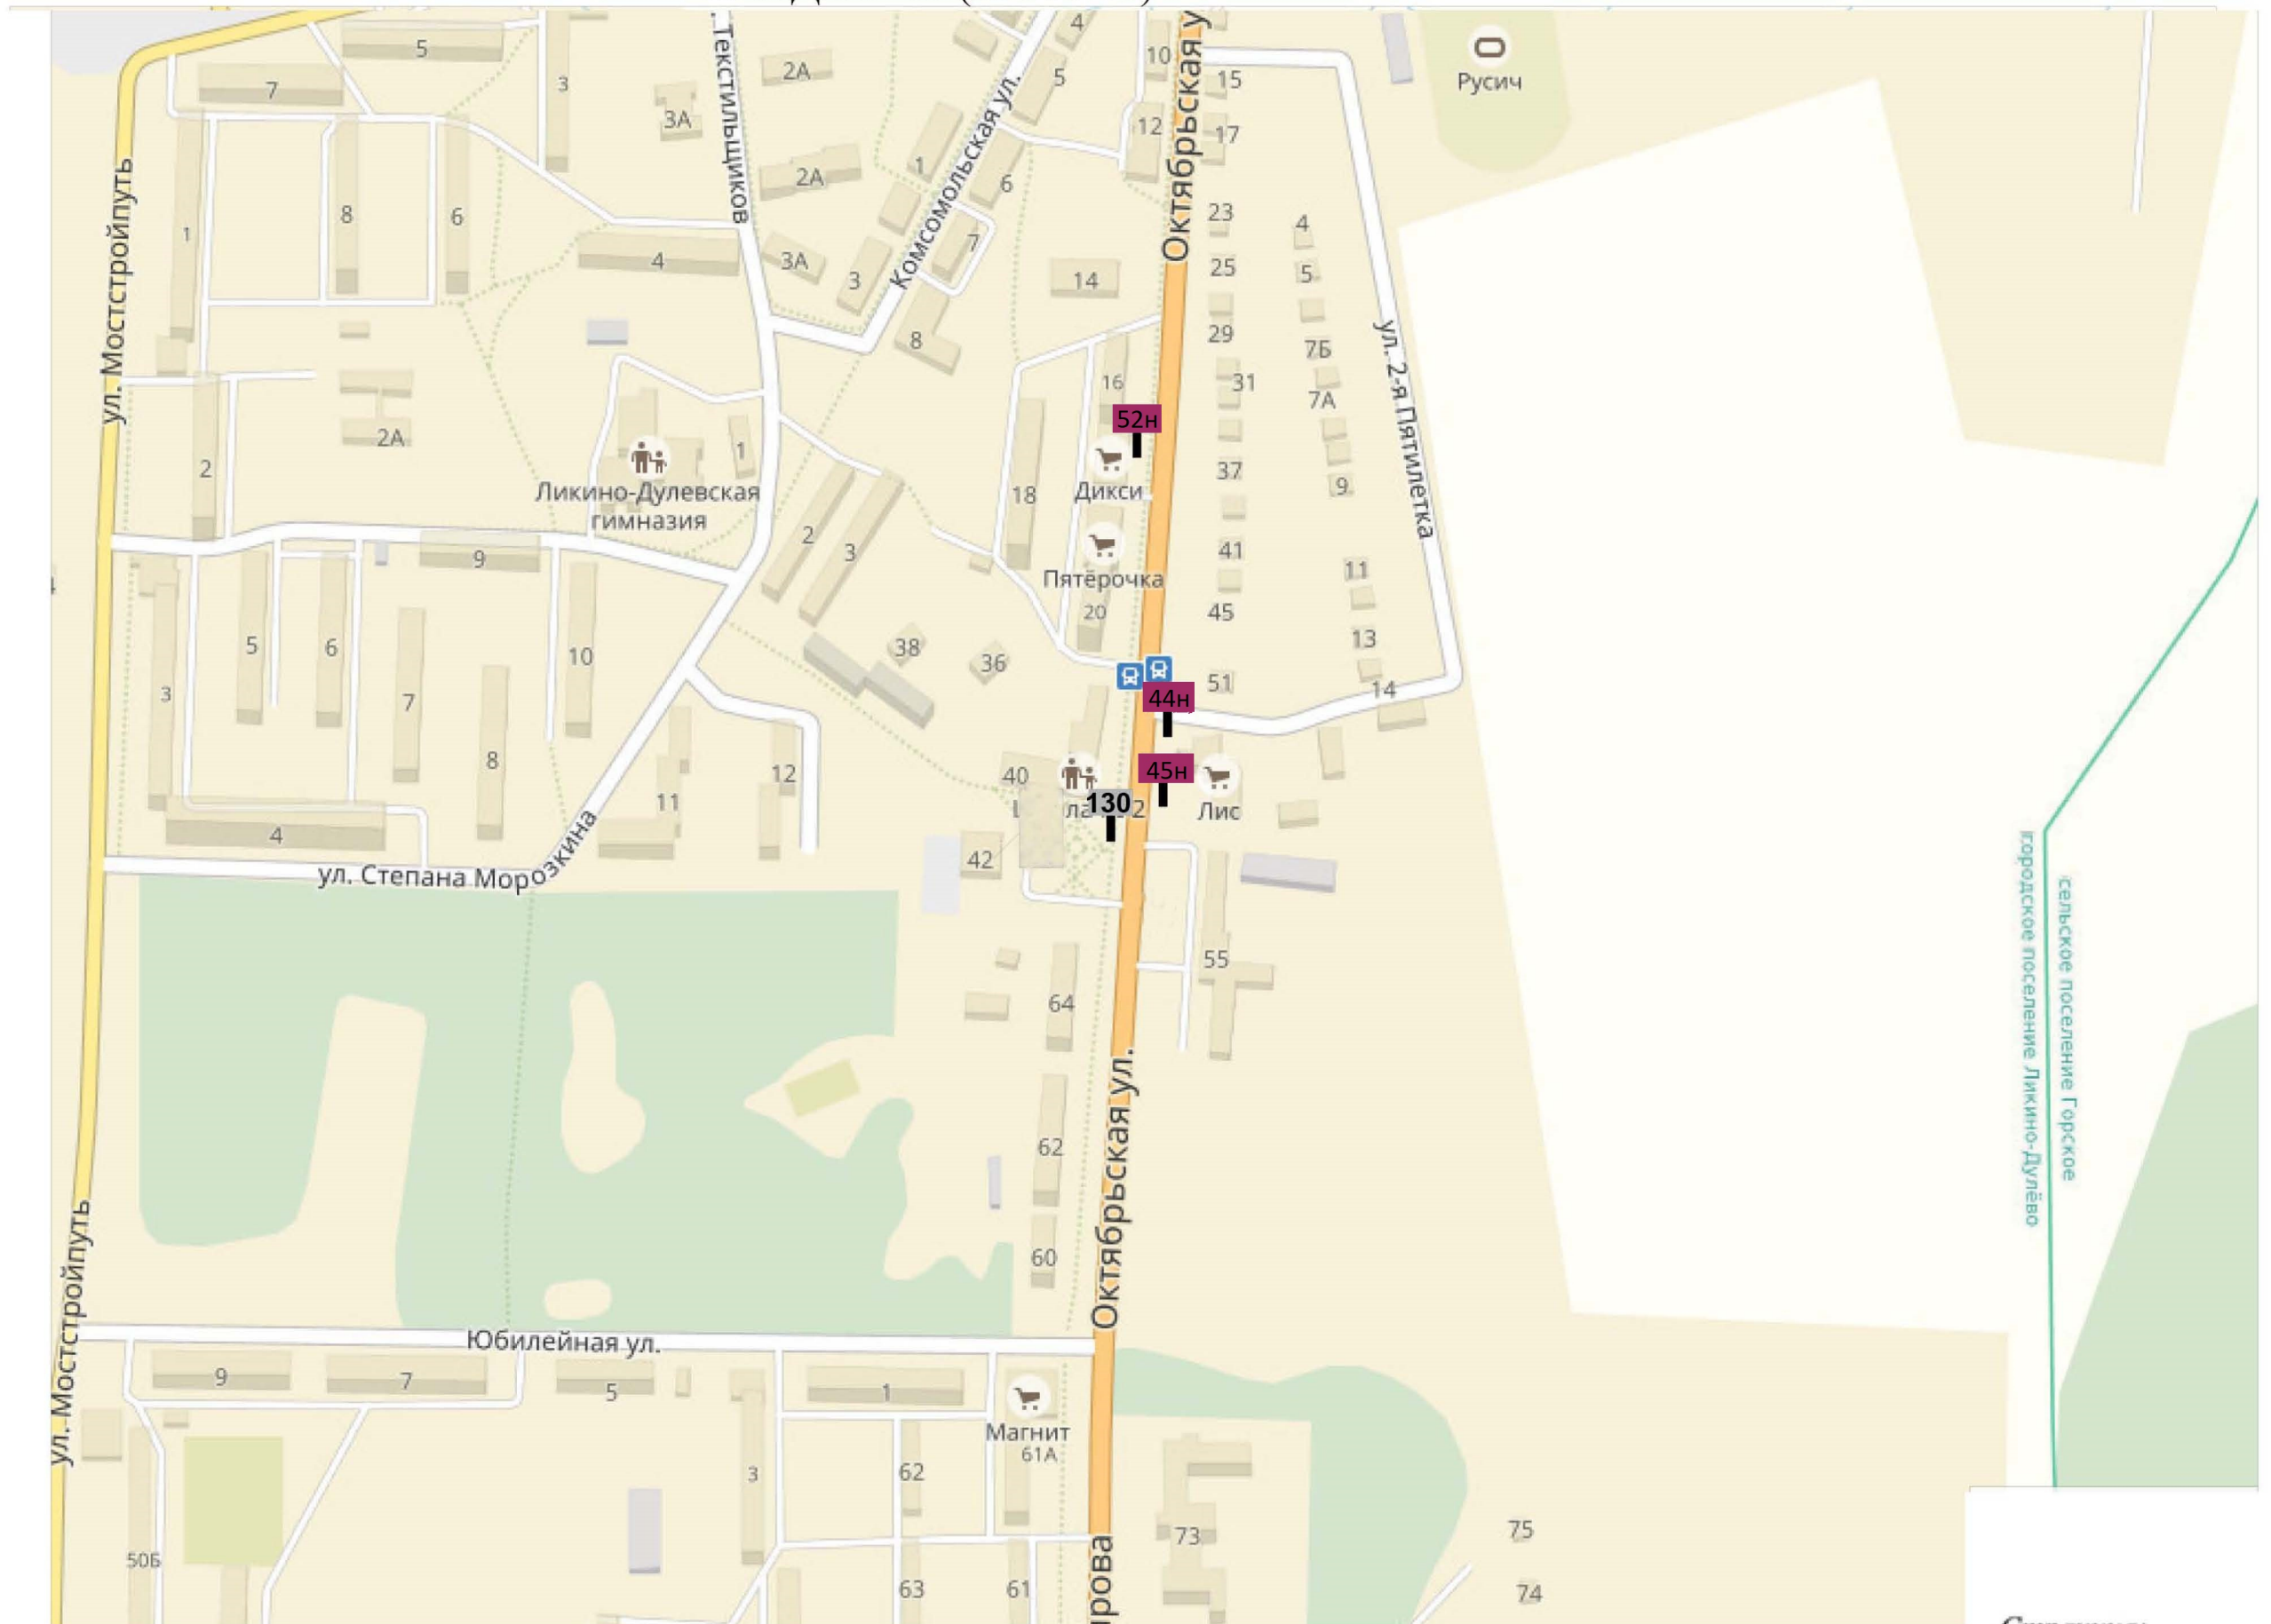

КВАДРАТ 84 (М 1:2500)

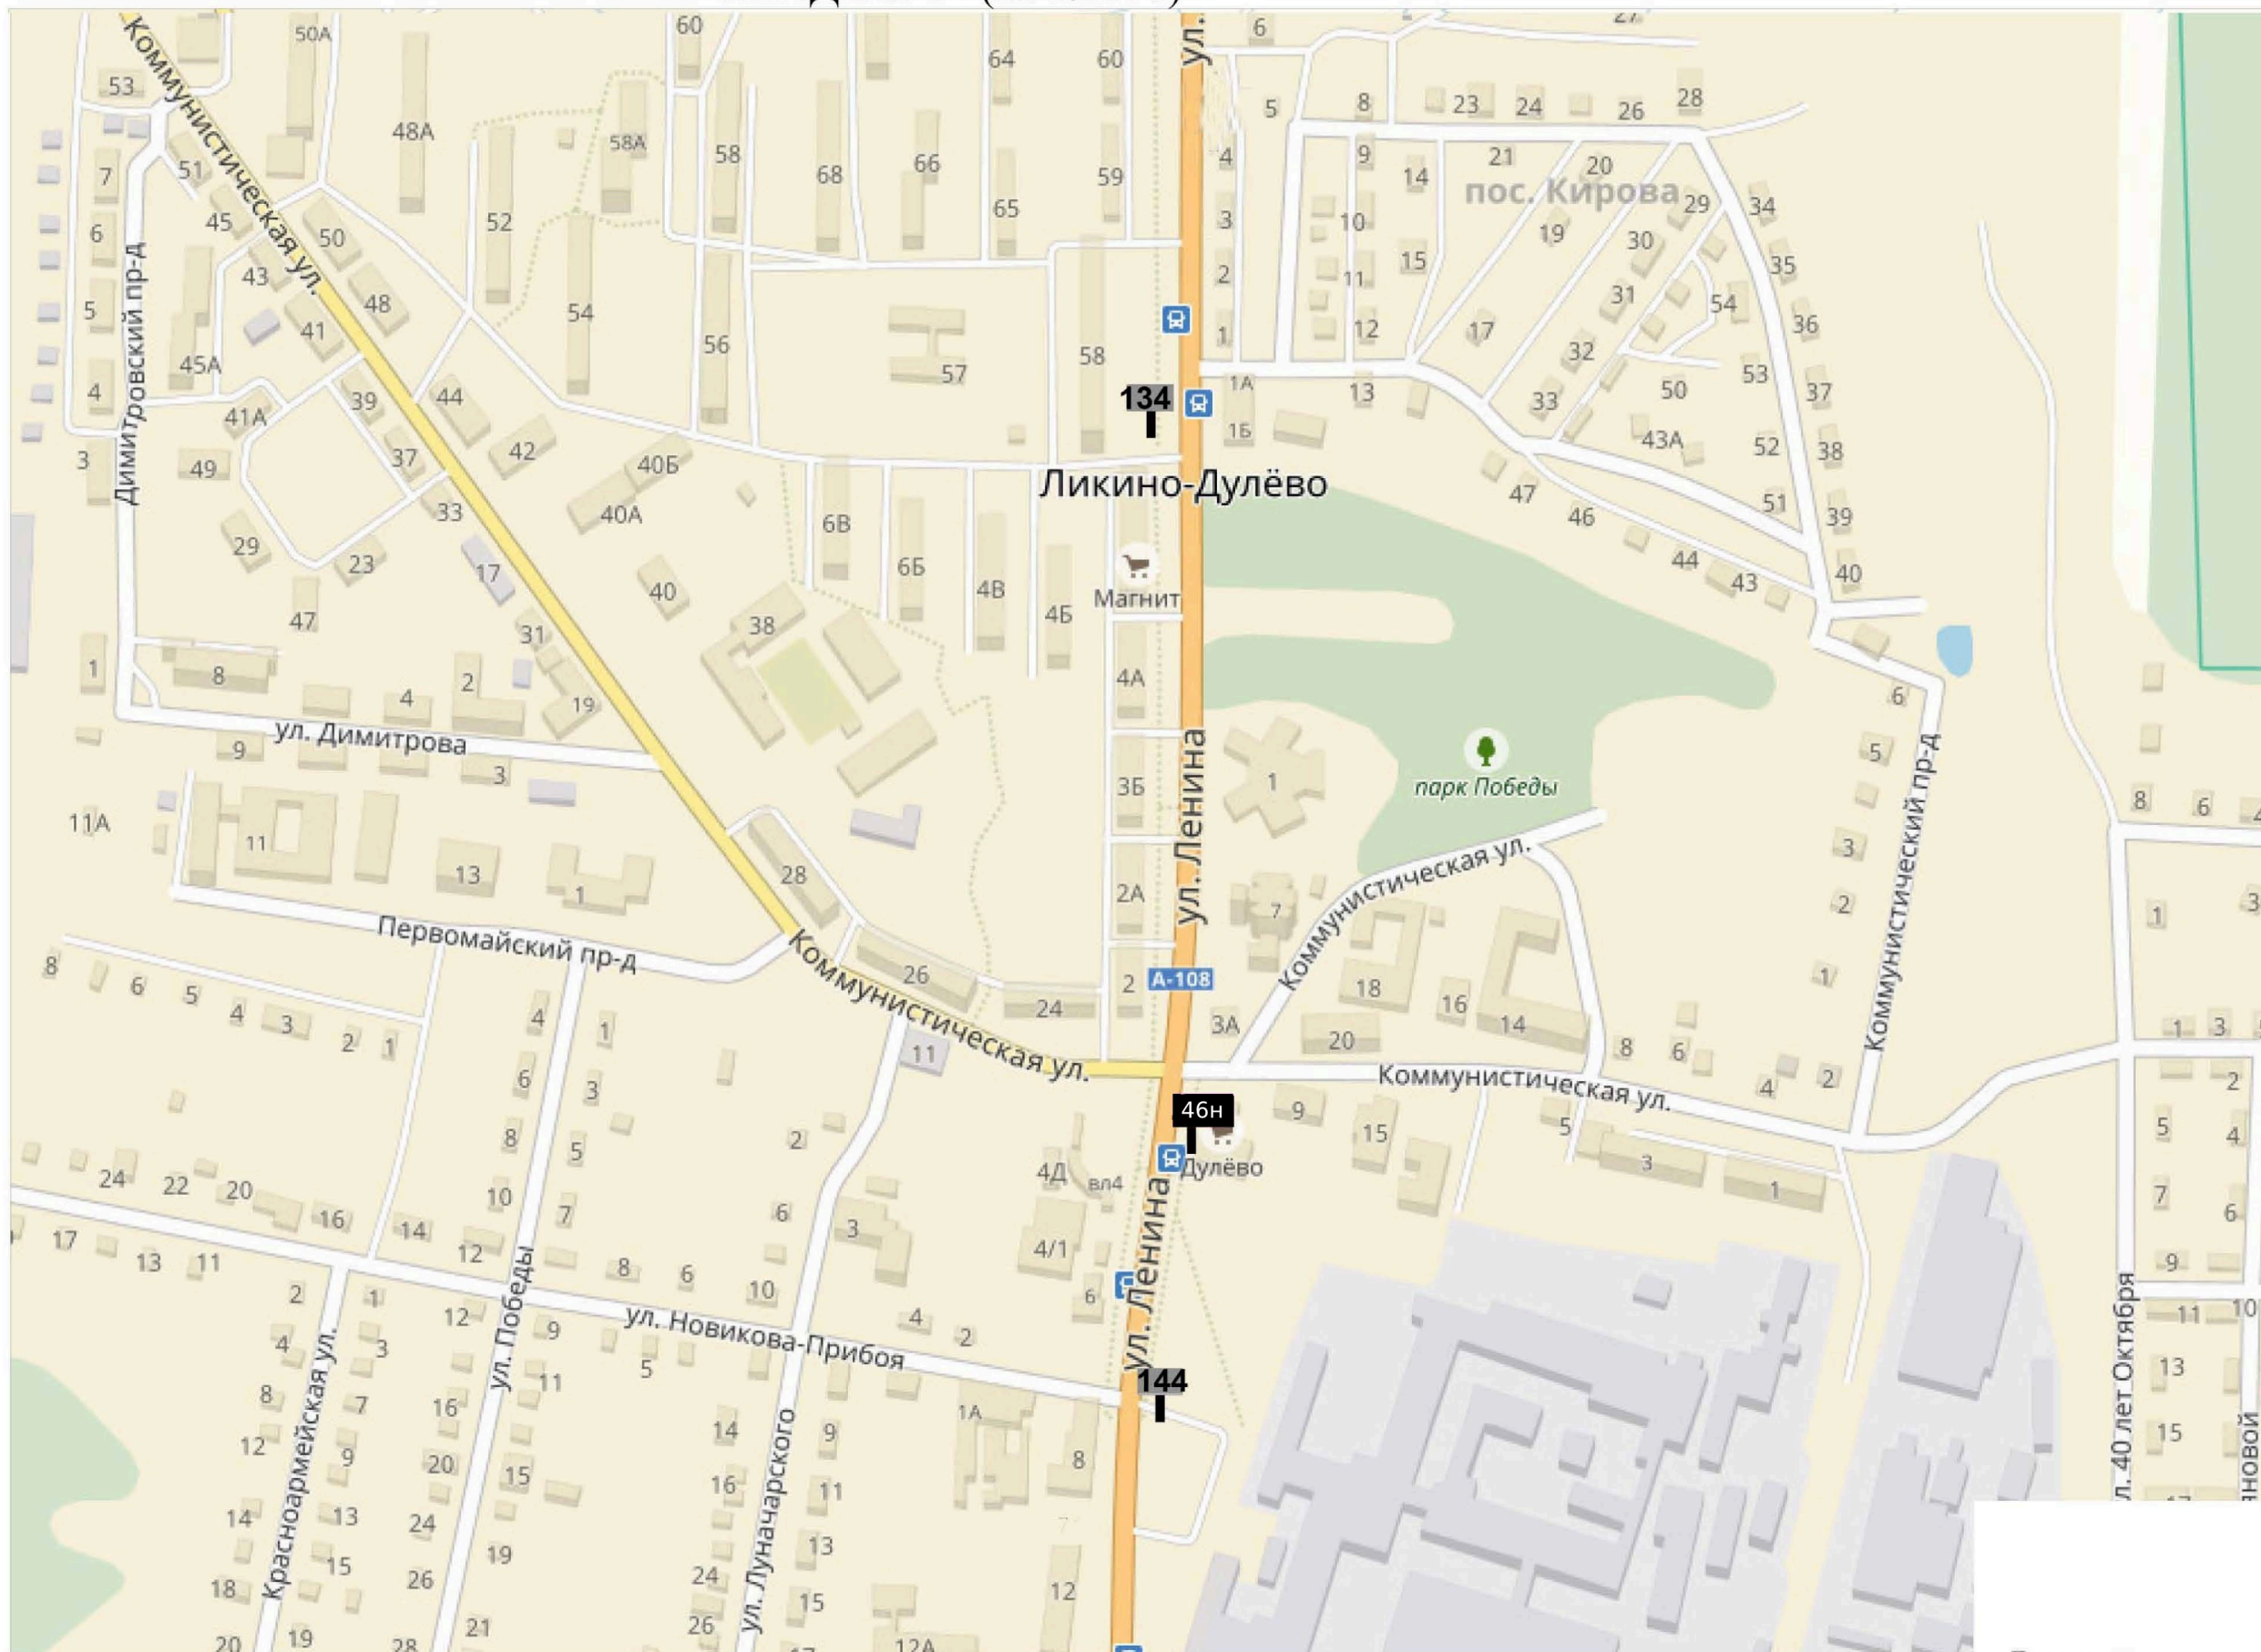


КВАДРАТ 86 (М 1:2500)




КВАДРАТ 88 (М 1:2500)



КВАДРАТ 89 (М 1:2500)

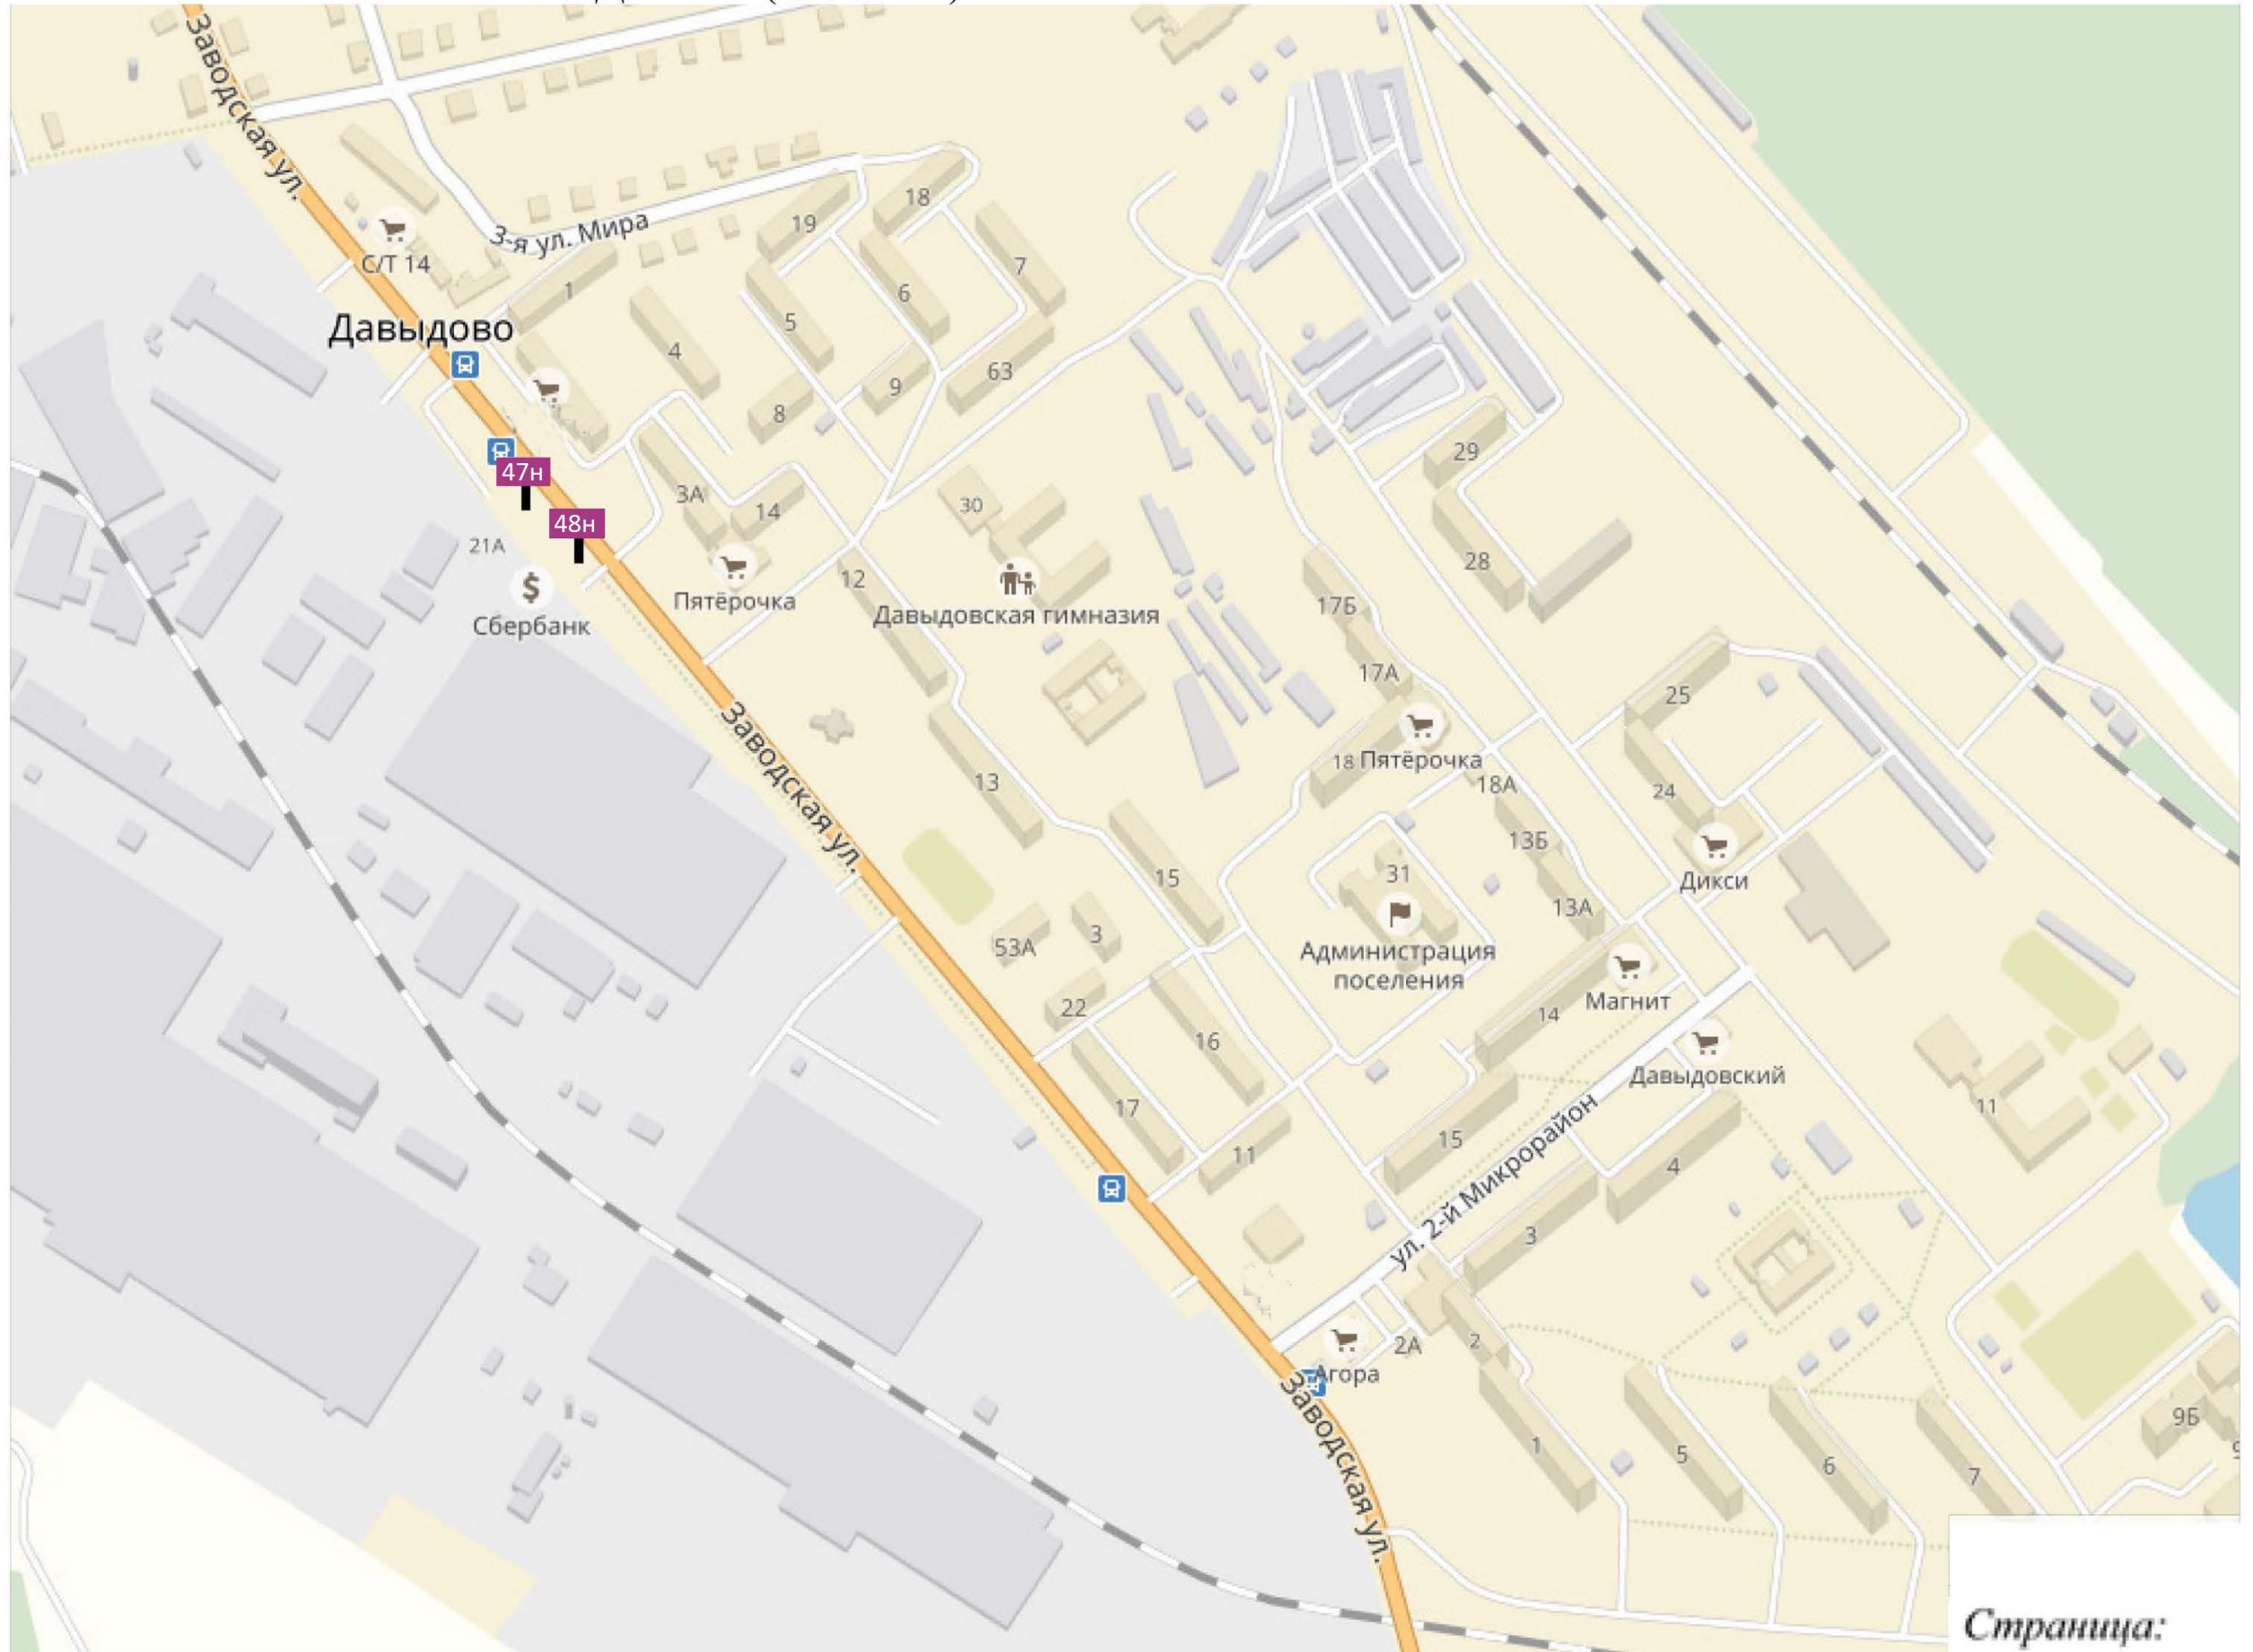


КВАДРАТ 91(М 1:2500)

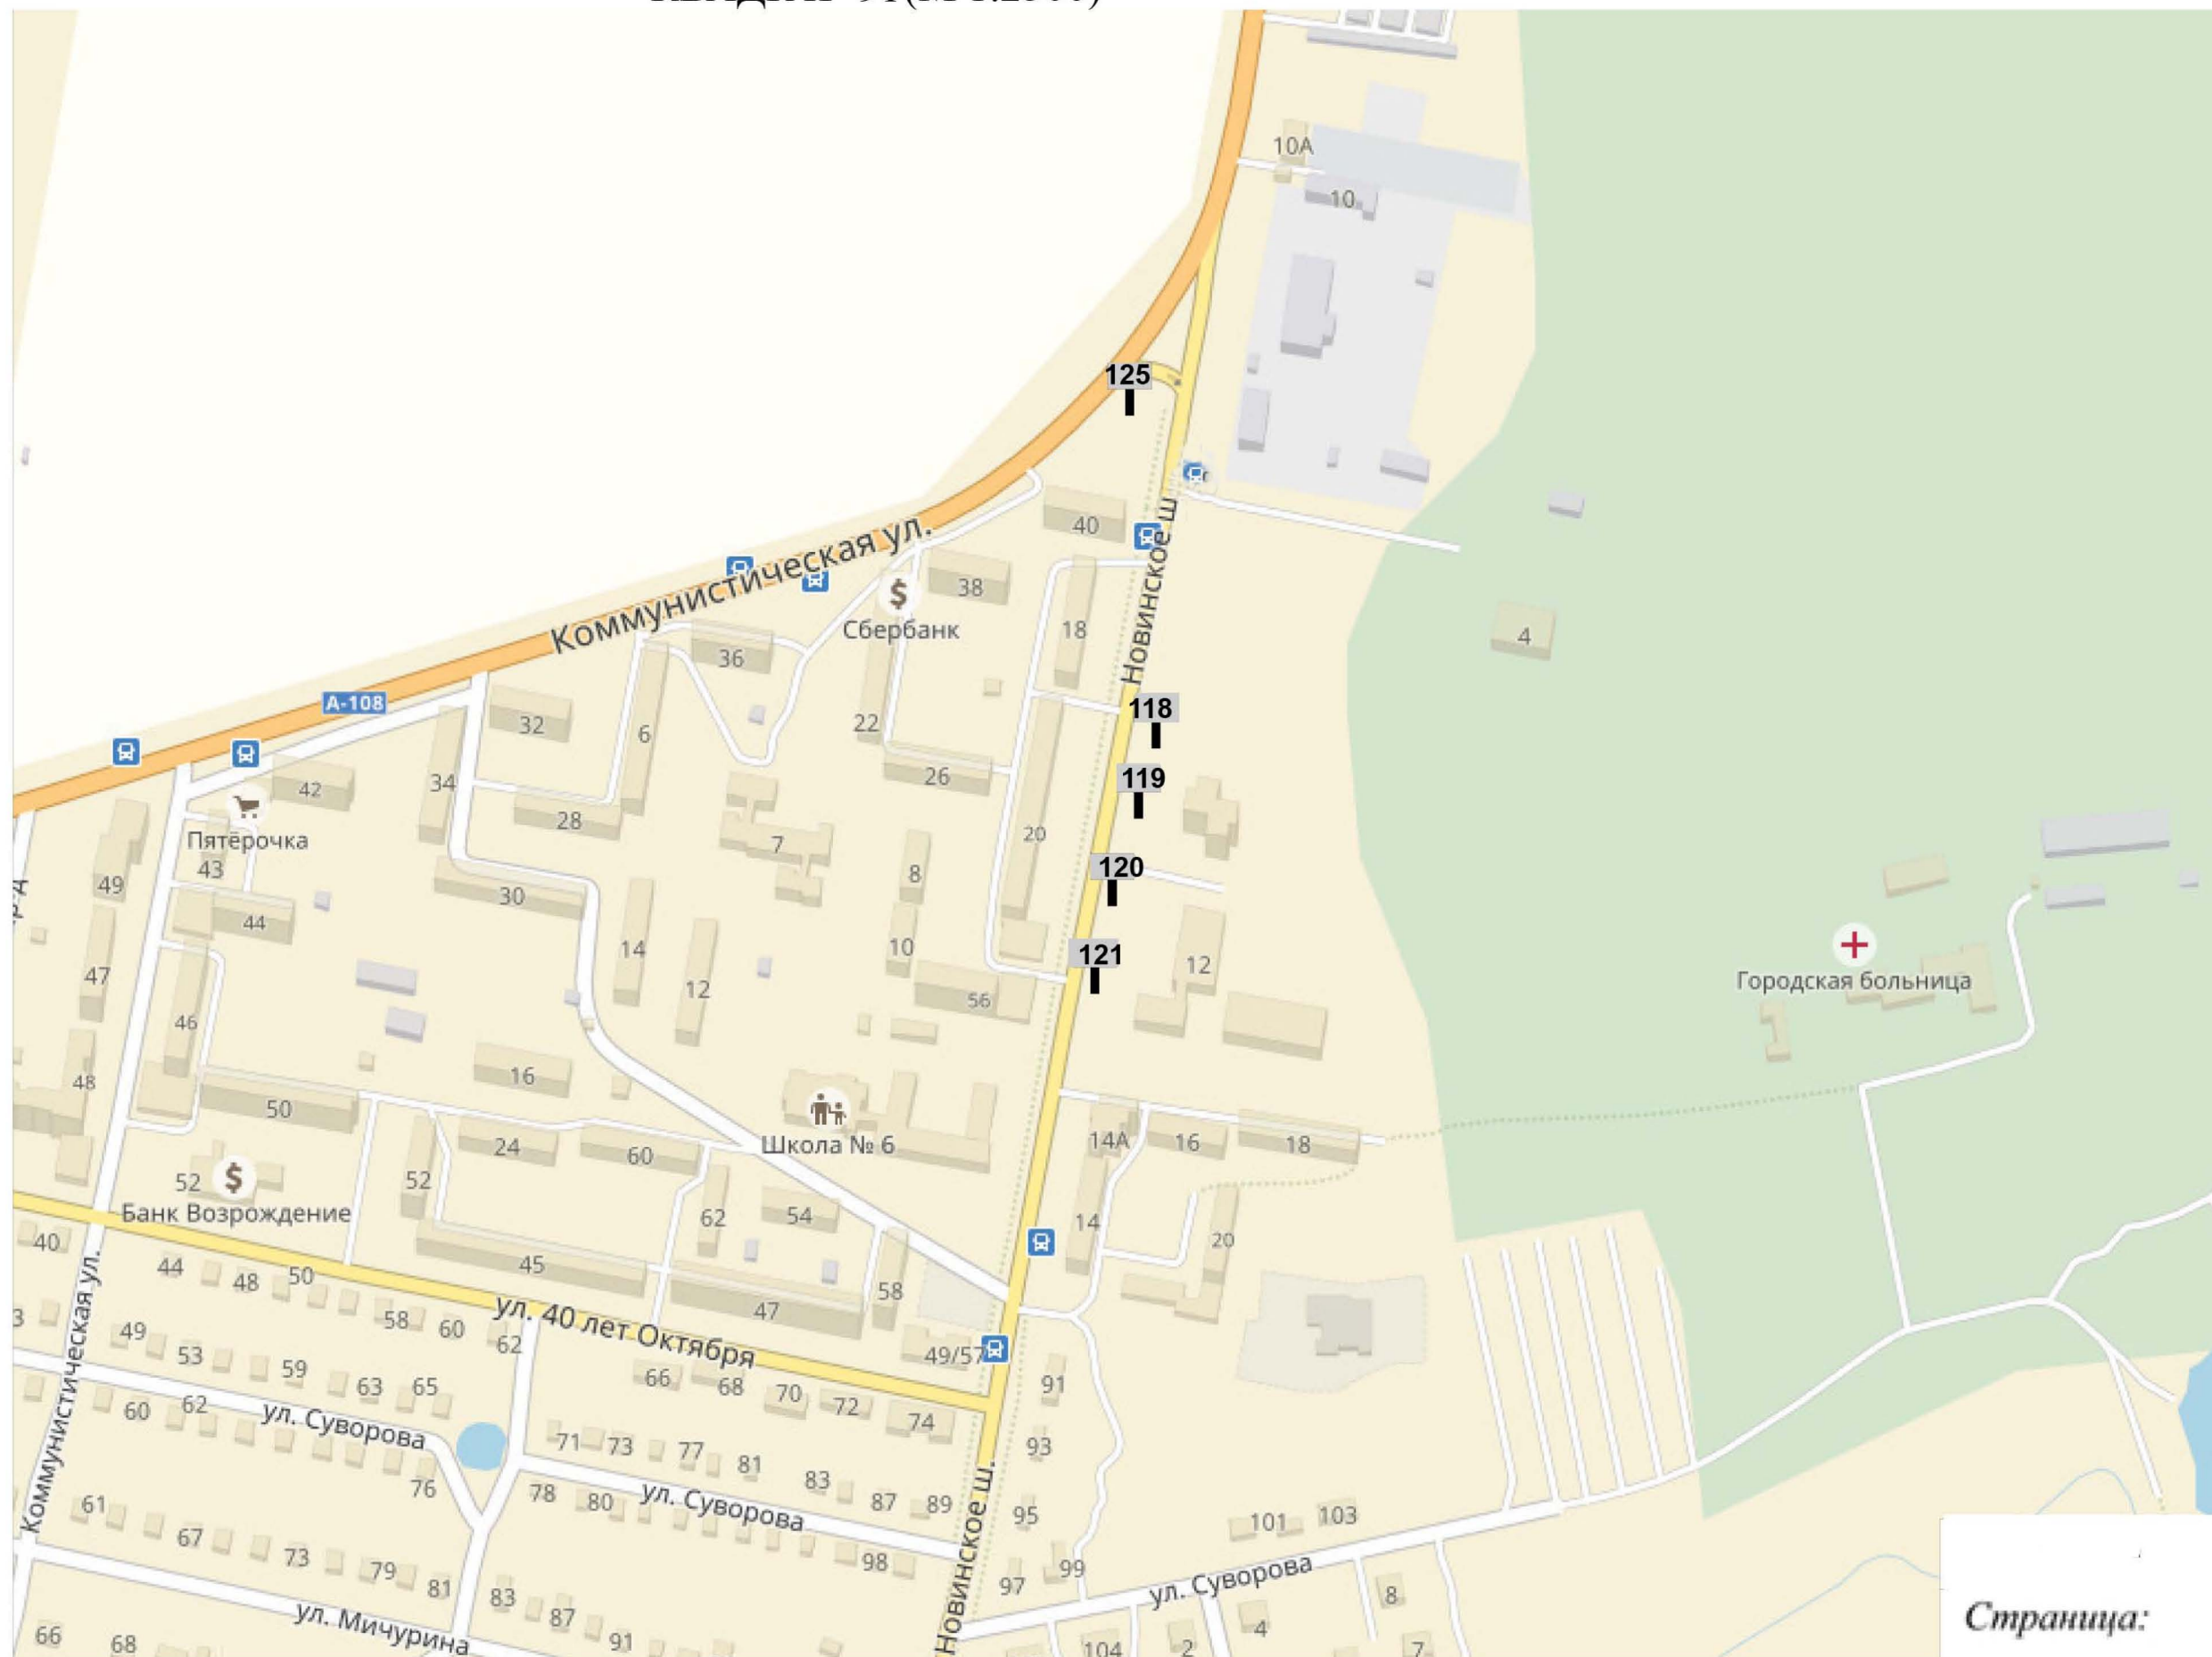







КВАДРАТ 93 (М 1:2500)

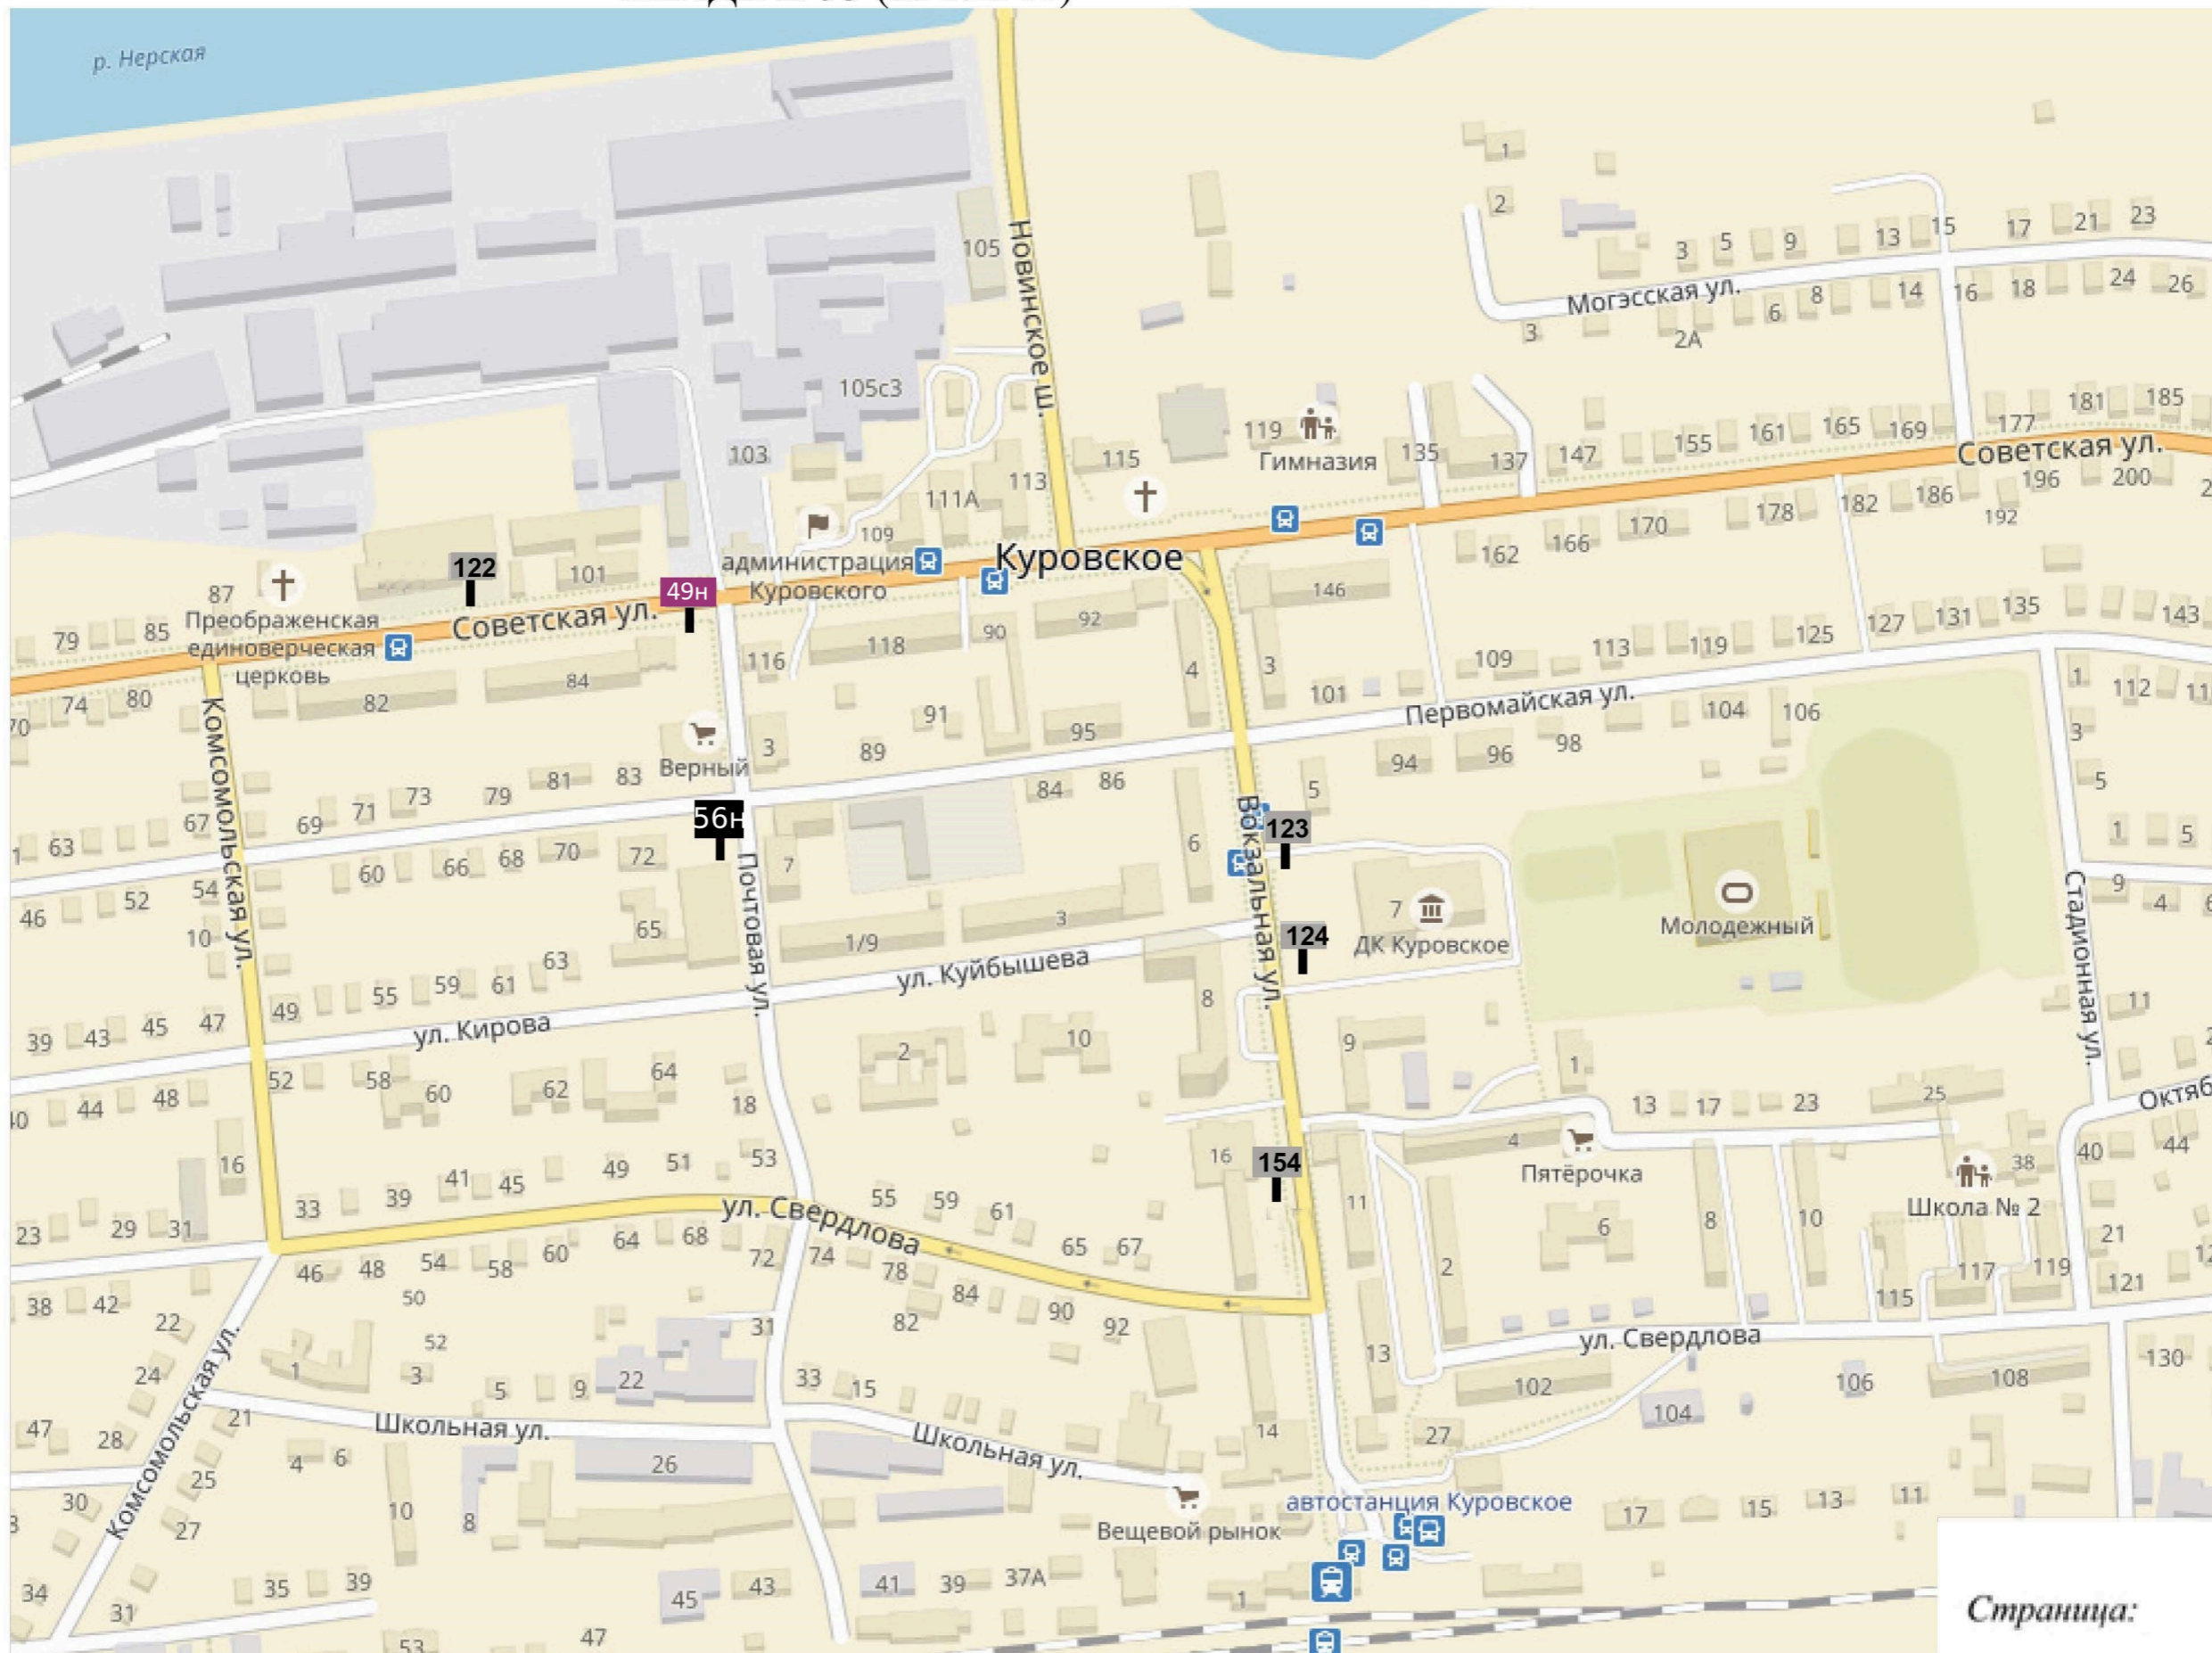

КВАДРАТ 94 (М 1:2500)

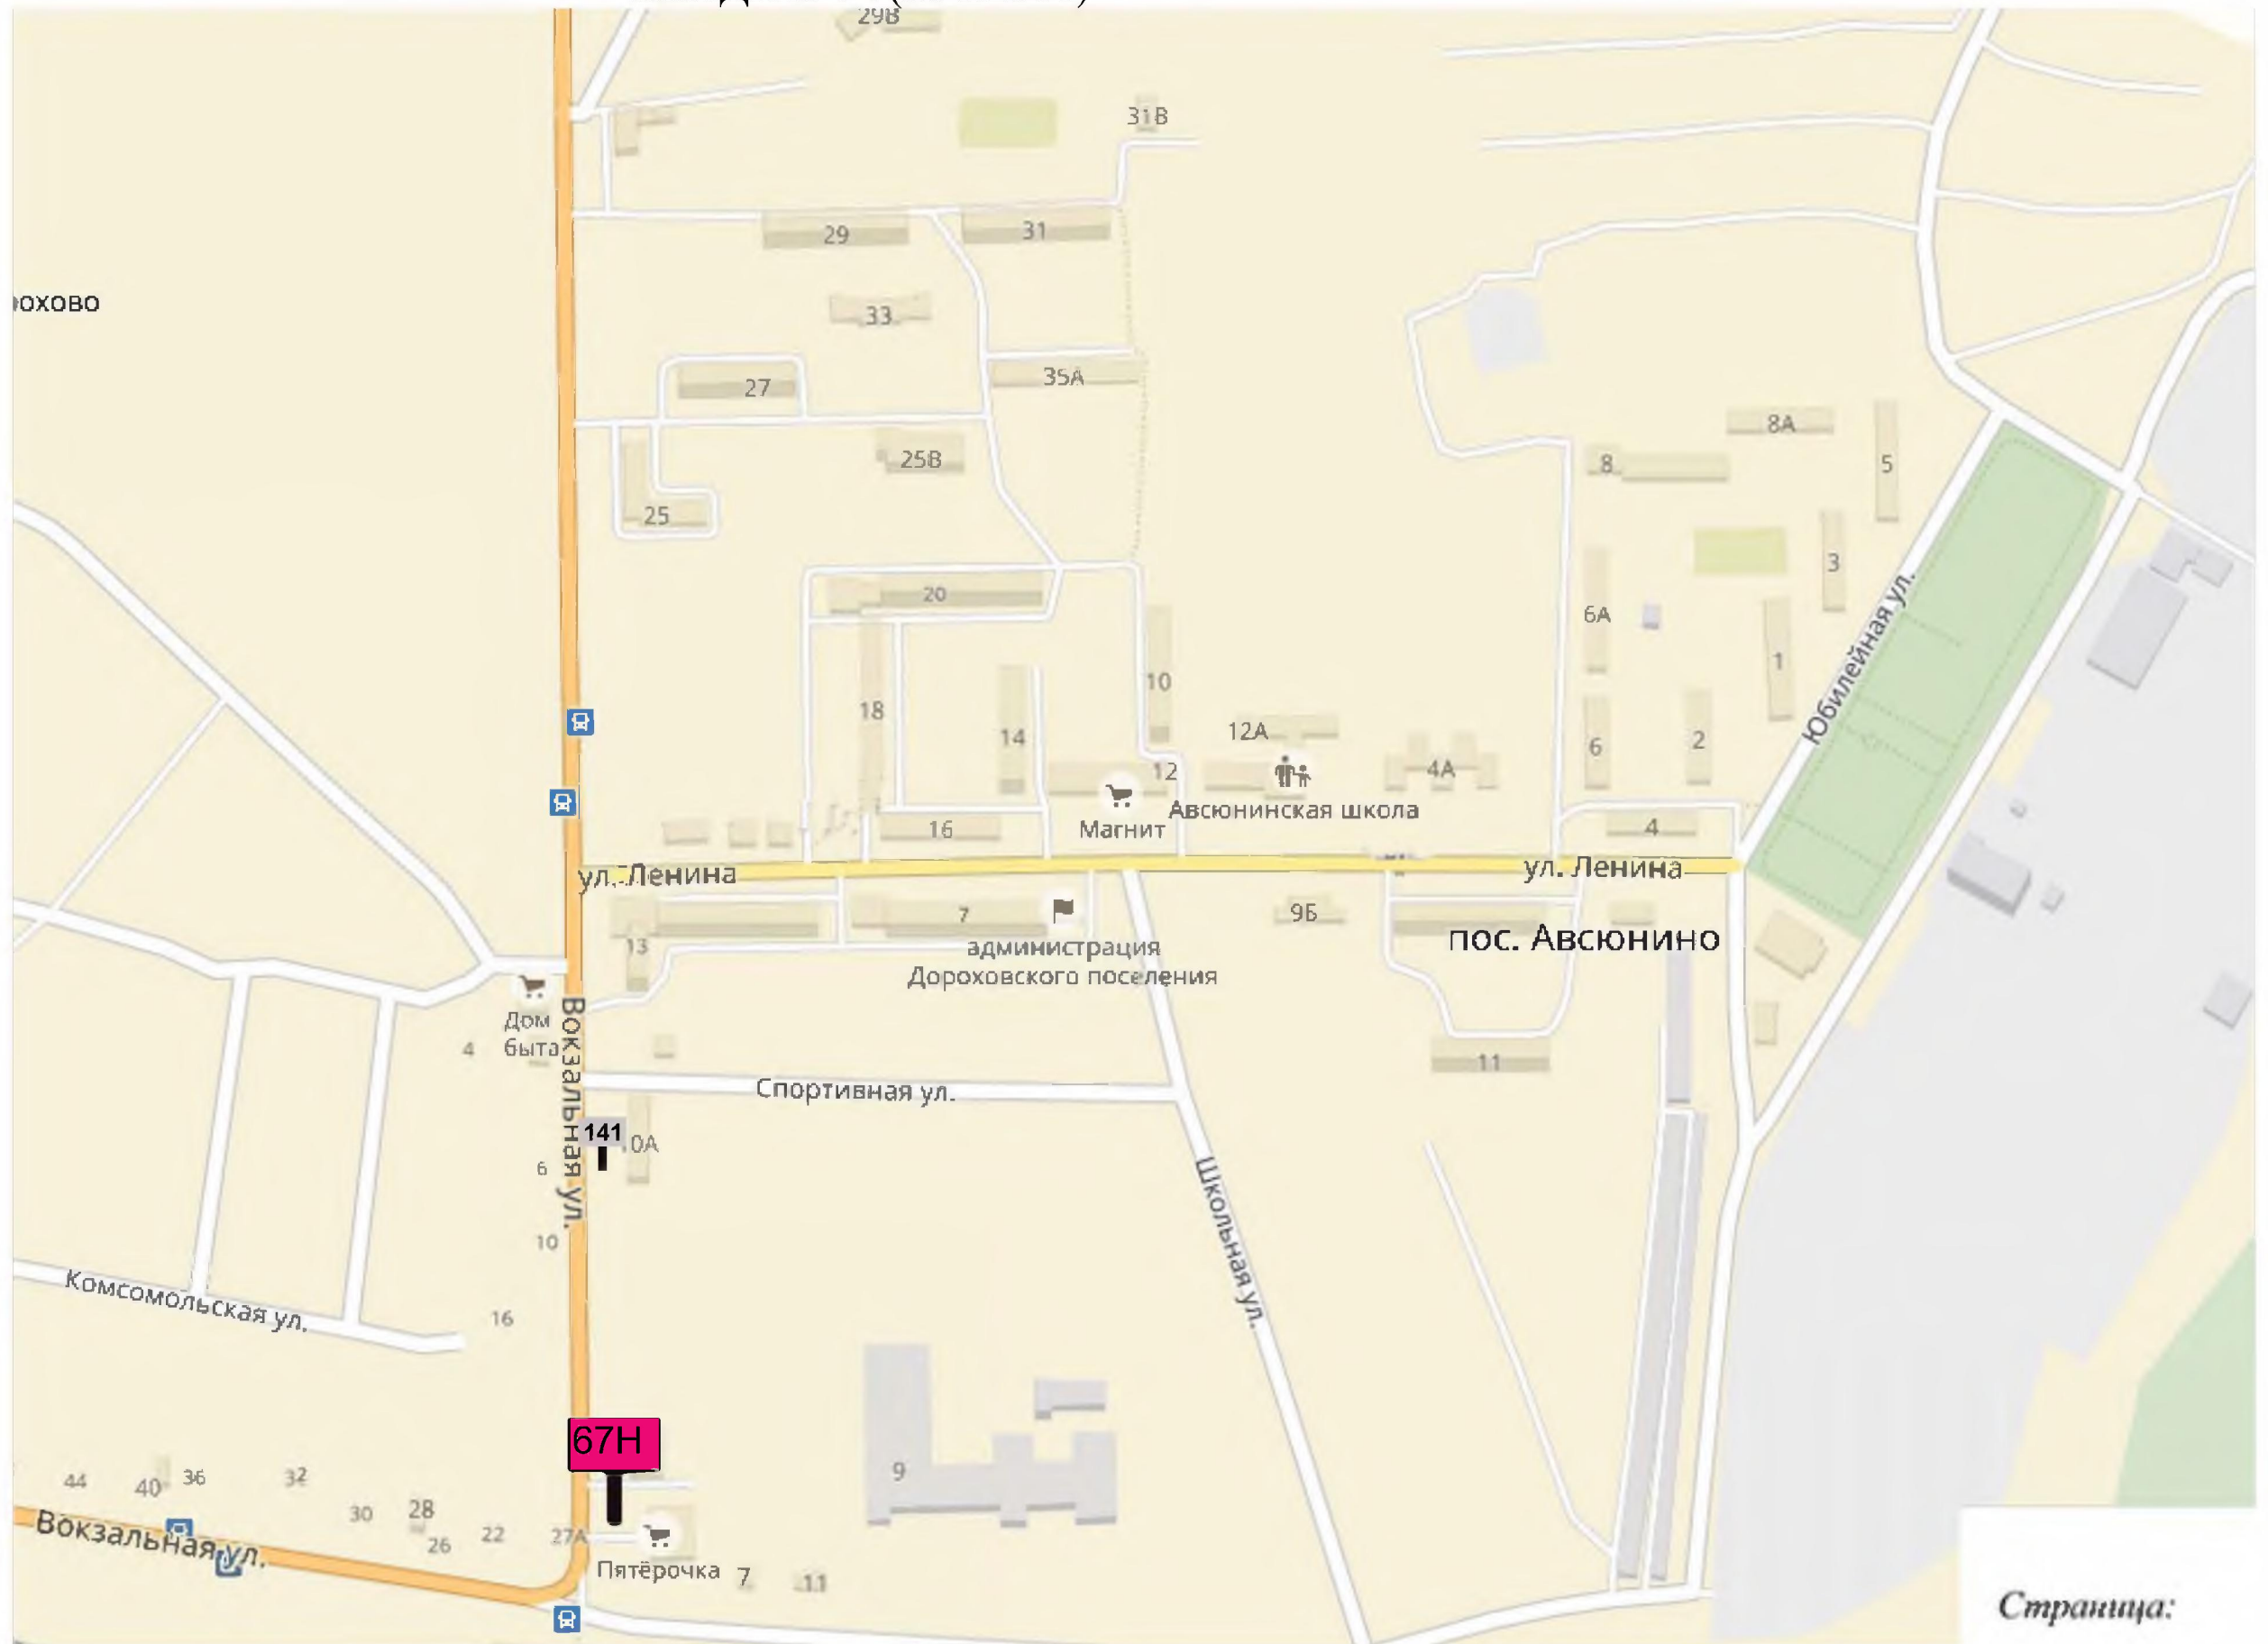

КВАДРАТ 100 (М 1:2500)

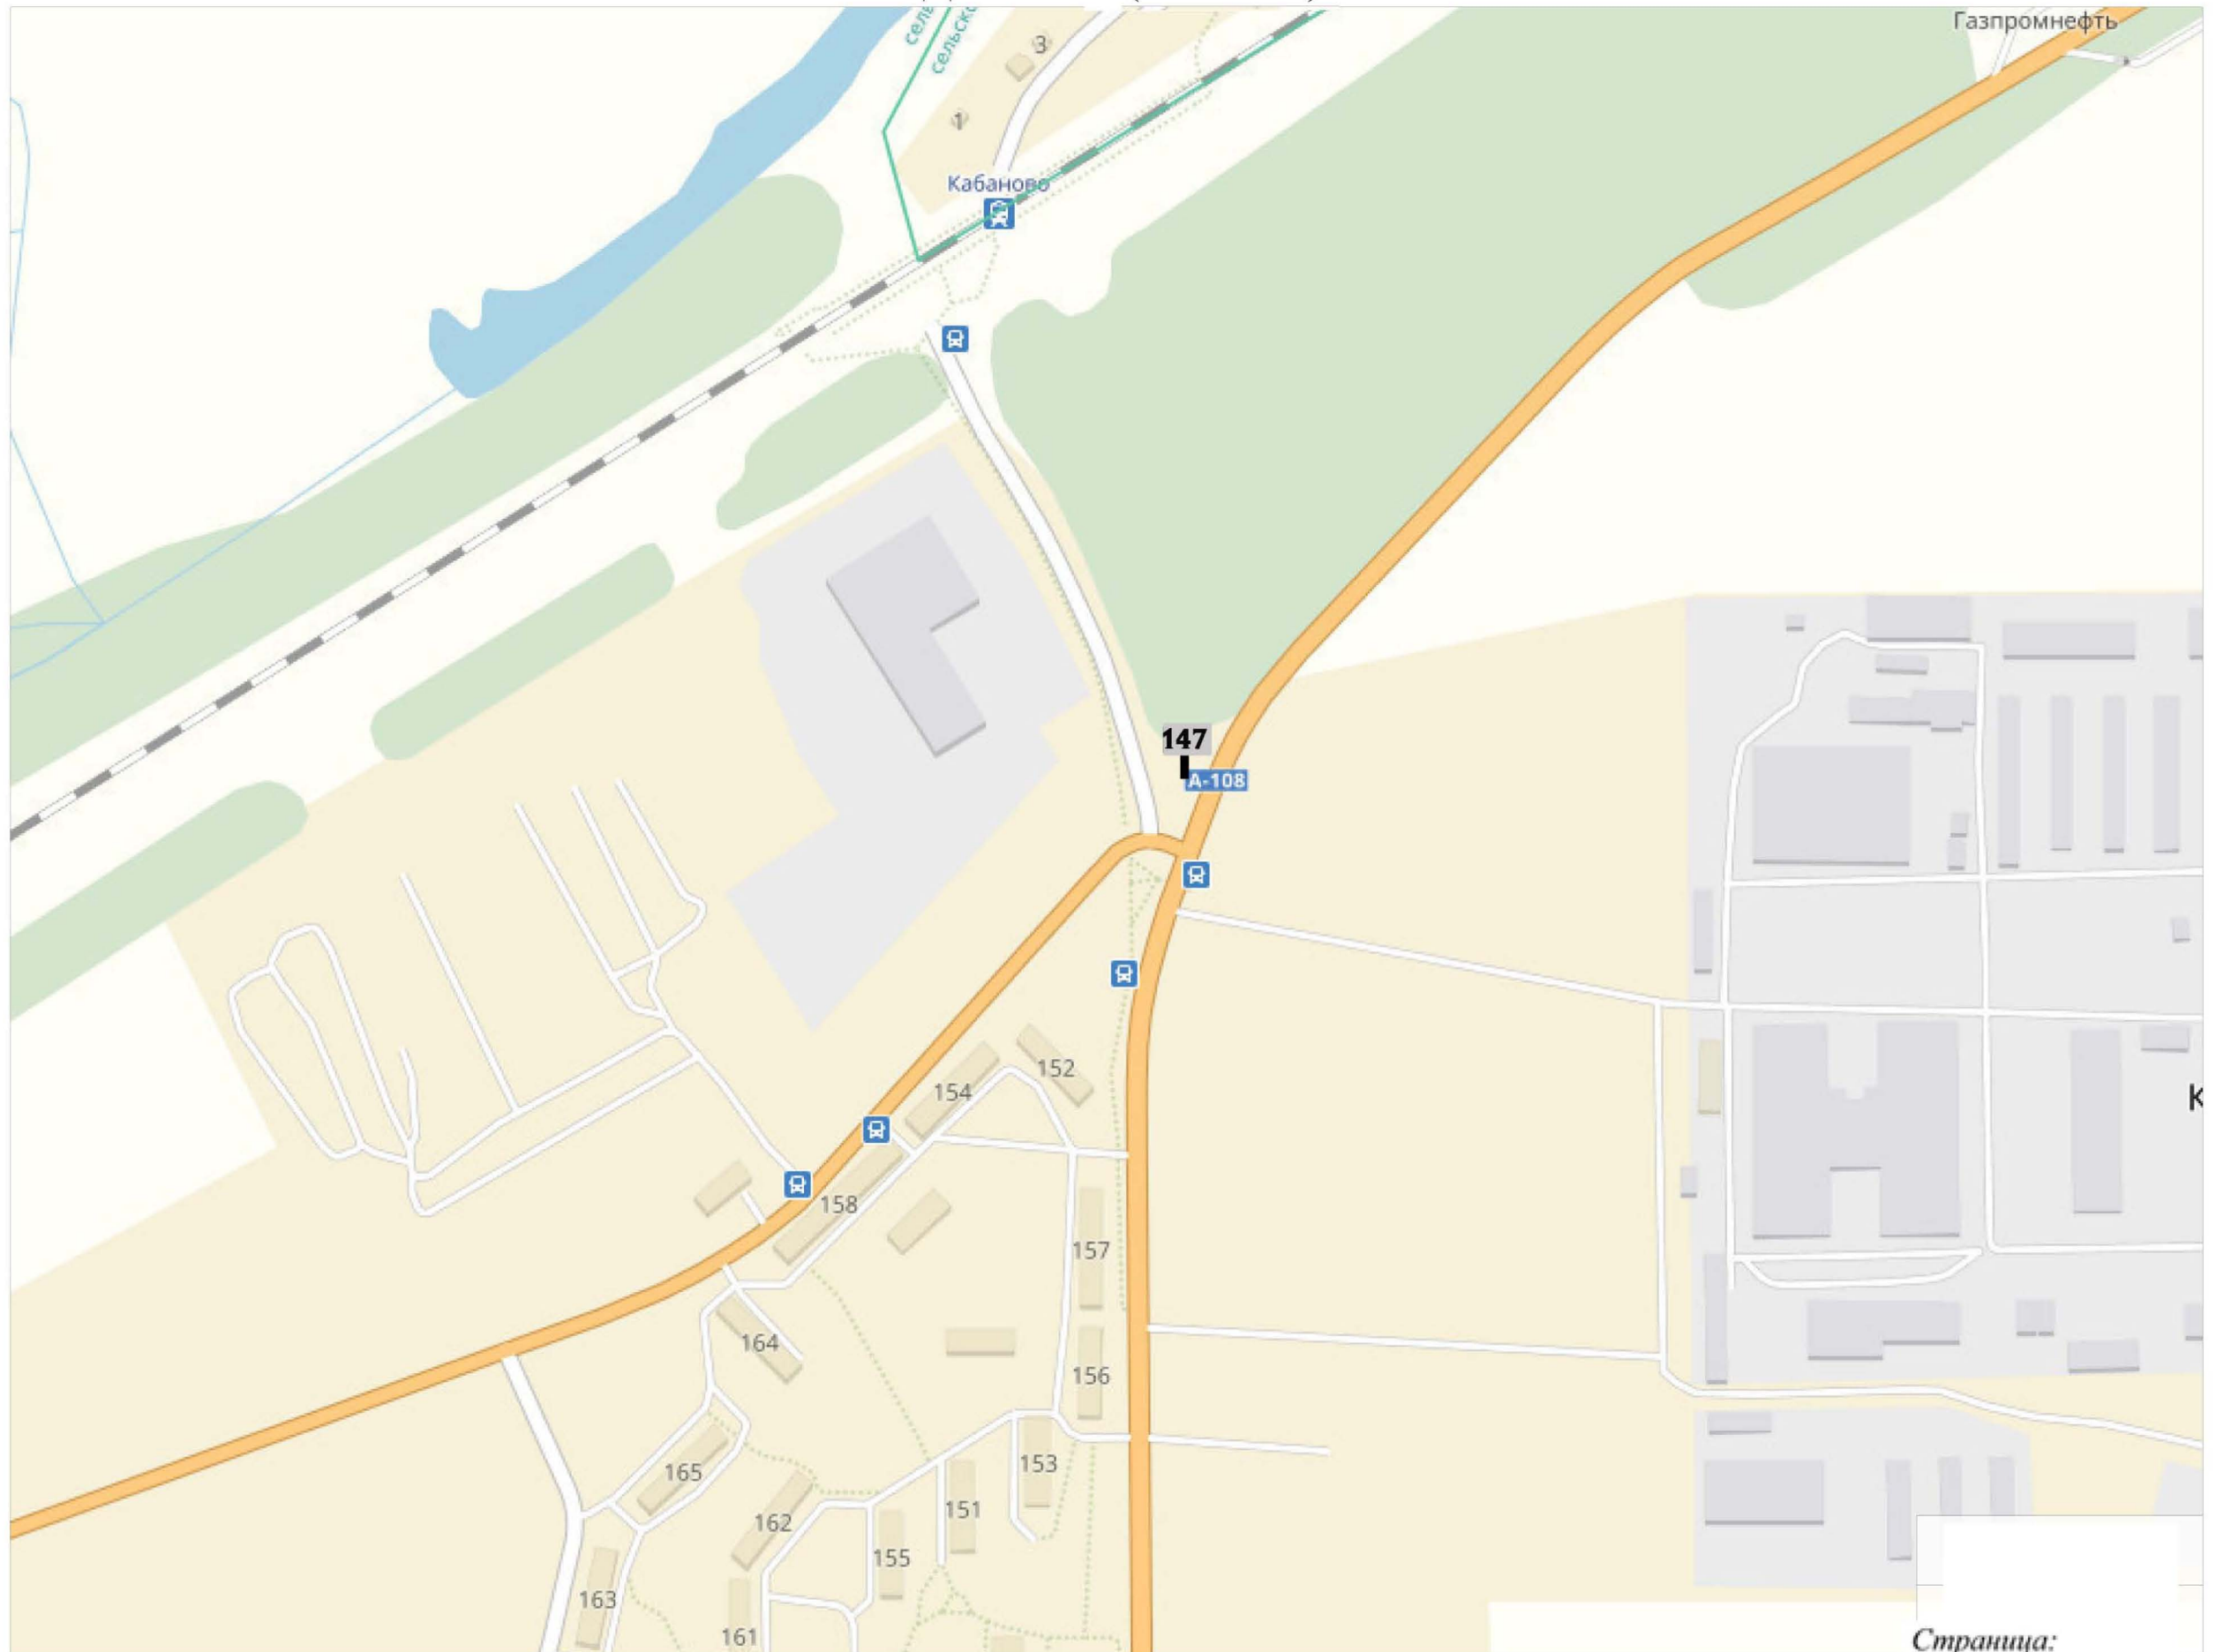



КВАДРАТ 103 (МАСШТАБ 1:2500)

