

ОПИСАНИЕ МЕСТОПОЛОЖЕНИЯ ГРАНИЦ

Публичный сервитут в целях размещения линейного объекта:

« -6 .9 . -1707 .207 (. 036-30344; 11794-)»

(наименование объекта, местоположение границ которого описано (далее - объект)


Раздел 1

Сведения об объекте		
№ п/п	Характеристика объекта	Описание характеристик
1	Местоположение объекта	МО, г.о. Орехово-Зуево, д. Коротково КН № 50:24:0000000:73950 (в т.ч. ОКС с КН № 50:24:0000000:71446)
2	Площадь объекта ± величина погрешности определения площади ($P \pm \Delta P$)	66 м ²
3	Категория земель	-Земли промышленности, энергетики, транспорта, связи, радиовещания, телевидения, информатики, земли для обеспечения космической деятельности, земли обороны, безопасности и земли иного специального назначения


Раздел 3

Сведения о местоположении измененных (уточненных) границ объекта							
1. Система координат МСК-50, зона 2							
2. Сведения о характерных точках границ объекта							
Обозначение характерных точек границ	Существующие координаты, м		Измененные (уточненные) координаты, м		Метод определения координат характерной точки	Средняя квадратическая погрешность положения характерной точки (Mt), м	Описание обозначения точки на местности (при наличии)
	X	Y	X	Y			
1	2	3	4	5	6	7	8
-	-	-	-	-	-	-	-
3. Сведения о характерных точках части (частей) границы объекта							
1	2	3	4	5	6	7	8
-	-	-	-	-	-	-	-

Раздел 4 План границ объекта

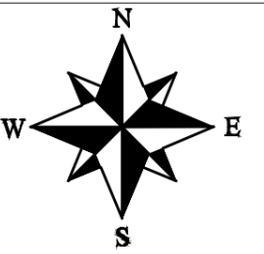

Масштаб-1:500
Система координат МСК-50

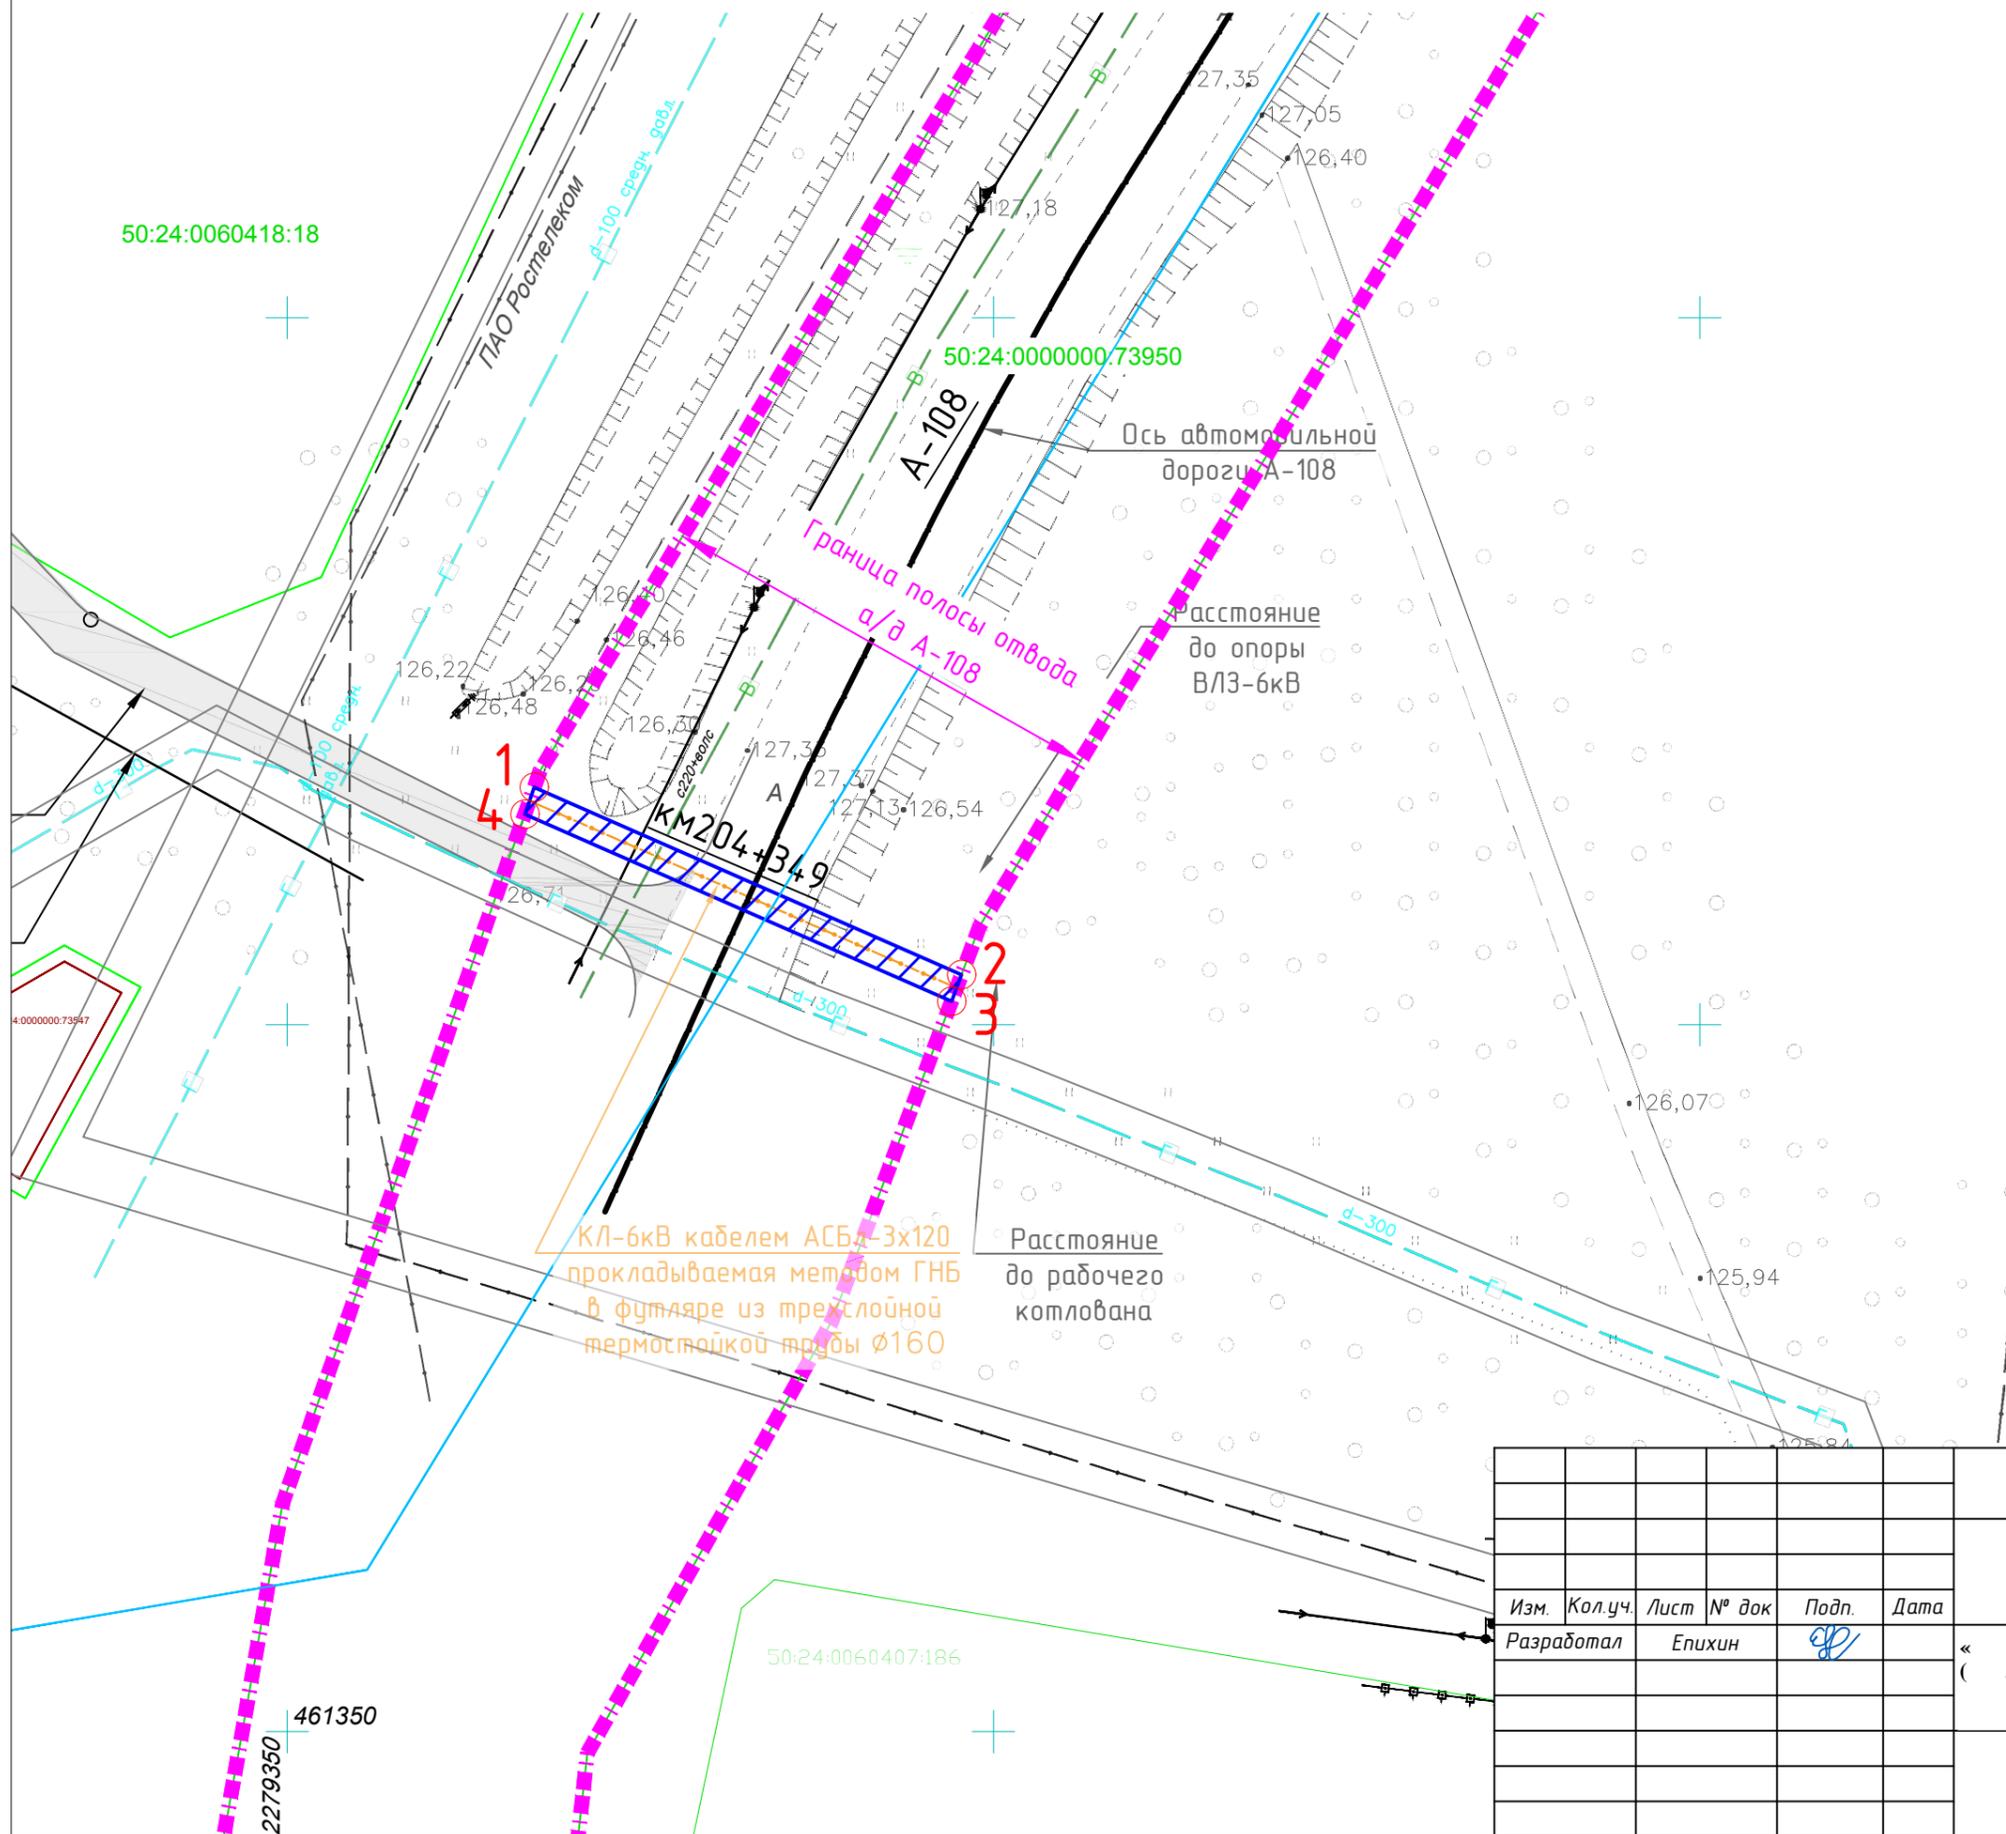

50:24:0000000:73950	- Кадастровый номер существующего земельного участка
	- Граница земельного участка учтенная в ЕГРН
50:24:0000000:73547	- Кадастровый номер существующего земельного участка
	- Граница земельного участка учтенная в ЕГРН
	- Граница кадастровых кварталов
	- Граница полосы отвода а/д А-108
	- Ось а/д А-108
	- Проектируемая КЛ-6кВ
	- Граница охранной зоны проектируемой КЛ-6кВ
	- Поворотная точка испрашиваемого земельного участка
	- Граница зон с особыми условиями использования

Каталог координат испрашиваемого земельного участка Вариант 1 (L=33 м; S=66 м²)					
Каталог координат МСК-50 (зона 2)					

Наименование точки	X (м)	Y (м)	Дирекционное направление	Длина линии (м)	Угол поворота
1	461416.78	2279367.49	113° 39,8'	33.02	85° 43'
2	461403.52	2279397.74	200° 32,3'	2	93° 08'
3	461401.65	2279397.03	293° 39,4'	32.98	86° 53'
4	461414.88	2279366.83	19° 22,5'	2.01	94° 17'
1	461416.78	2279367.49			85° 43'

Земли промышленности, энергетики, транспорта, связи, радиовещания, телевидения, информатики, земли для обеспечения космической деятельности, земли обороны, безопасности и земли иного специального назначения	общая площадь кв.м 66
--	------------------------------

точки	описание границ смежных землепользователей
1-4-1	в границах земельного участка с КН № 50:24:0000000:73950 (в т.ч. пересечение ОКСа с КН № 50:24:0000000:71446)

Масштаб 1:500

						11794-Ф			
						МО, г.о. Орехово-Зуево, вблизи д. Коротково			
Изм.	Кол.уч.	Лист	№ док	Подп.	Дата	« -6 . 9 . -1707 . 207 (. 036-30344; 11794-)»	Стадия	Лист	Листов
Разработал		Епихин					Р	1	1
						План границ объекта			