

**ОПИСАНИЕ МЕСТОПОЛОЖЕНИЯ ГРАНИЦ****Публичный сервитут объекта «Распределительный газопровод», кадастровый номер 50:47:0011106:65**

(наименование объекта, местоположение границ которого описано (далее - объект))

**Раздел 1****Сведения об объекте**

<b>№ п/п</b>	<b>Характеристики объекта</b>	<b>Описание характеристик</b>
<b>1</b>	<b>2</b>	<b>3</b>
1	Местоположение объекта	Московская область, Орехово-Зуевский городской округ, Орехово-Зуево г.
2	Площадь объекта ± величина погрешности определения площади ( $P \pm \Delta P$ )	1 046 м <sup>2</sup> ± 11 м <sup>2</sup>
3	Иные характеристики объекта	Вид объекта реестра границ: Зона с особыми условиями использования территории Содержание ограничений использования объектов недвижимости в пределах зоны или территории: Публичный сервитут, для целей размещения линейных объектов системы газоснабжения, их неотъемлемых технологических частей. Срок установления 49 лет. Обладатель публичного сервитута: Акционерное Общество «Мособлгаз» (ИНН 5032292612, ОГРН 1175024034734). Адрес: Московская обл. г. Одинцово, д. Раздоры, 1-й км Рублево-Успенского шоссе, д. 1, корп. Б. Электронная почта: info@mosoblgaz.ru


**Раздел 2**

**Сведения о местоположении границ объекта**

<b>1. Система координат</b> МСК-50, зона 2					
<b>2. Сведения о характерных точках границ объекта</b>					
Обозначение характерных точек границ	Координаты, м		Метод определения координат характерной точки	Средняя квадратическая погрешность положения характерной точки (Mt), м	Описание обозначения точки на местности (при наличии)
	X	Y			
<b>1</b>	<b>2</b>	<b>3</b>	<b>4</b>	<b>5</b>	<b>6</b>
1	474 130,15	2 278 392,00	Аналитический метод	0,10	—
2	474 240,22	2 278 449,78		0,10	
3	474 266,88	2 278 464,05		0,10	
4	474 268,56	2 278 464,38		0,10	
5	474 269,78	2 278 464,12		0,10	
6	474 277,84	2 278 458,53		0,10	
7	474 279,29	2 278 460,46		0,10	
8	474 281,68	2 278 462,26		0,10	
9	474 284,20	2 278 463,22		0,10	
10	474 287,36	2 278 463,74		0,10	
11	474 290,33	2 278 463,38		0,10	
12	474 293,05	2 278 462,15		0,10	
13	474 295,30	2 278 460,17		0,10	
14	474 296,88	2 278 457,54		0,10	
15	474 307,55	2 278 460,00		0,10	
16	474 308,45	2 278 456,10		0,10	
17	474 297,76	2 278 453,64		0,10	
18	474 297,64	2 278 451,35		0,10	
19	474 297,10	2 278 449,43		0,10	
20	474 294,94	2 278 446,09		0,10	
21	474 291,65	2 278 443,85		0,10	
22	474 286,87	2 278 442,80		0,10	
23	474 282,96	2 278 443,49		0,10	
24	474 279,62	2 278 445,65		0,10	
25	474 277,81	2 278 448,03		0,10	
26	474 277,04	2 278 449,87		0,10	
27	474 276,53	2 278 452,21		0,10	
28	474 276,52	2 278 454,58		0,10	
29	474 268,30	2 278 460,28		0,10	
30	474 130,23	2 278 387,53		0,10	
31	474 128,37	2 278 391,07		0,10	
1	474 130,15	2 278 392,00	0,10		
<b>3. Сведения о характерных точках части (частей) границы объекта</b>					
<b>1</b>	<b>2</b>	<b>3</b>	<b>4</b>	<b>5</b>	<b>6</b>
—	—	—	—	—	—



Раздел 4  
План границ объекта

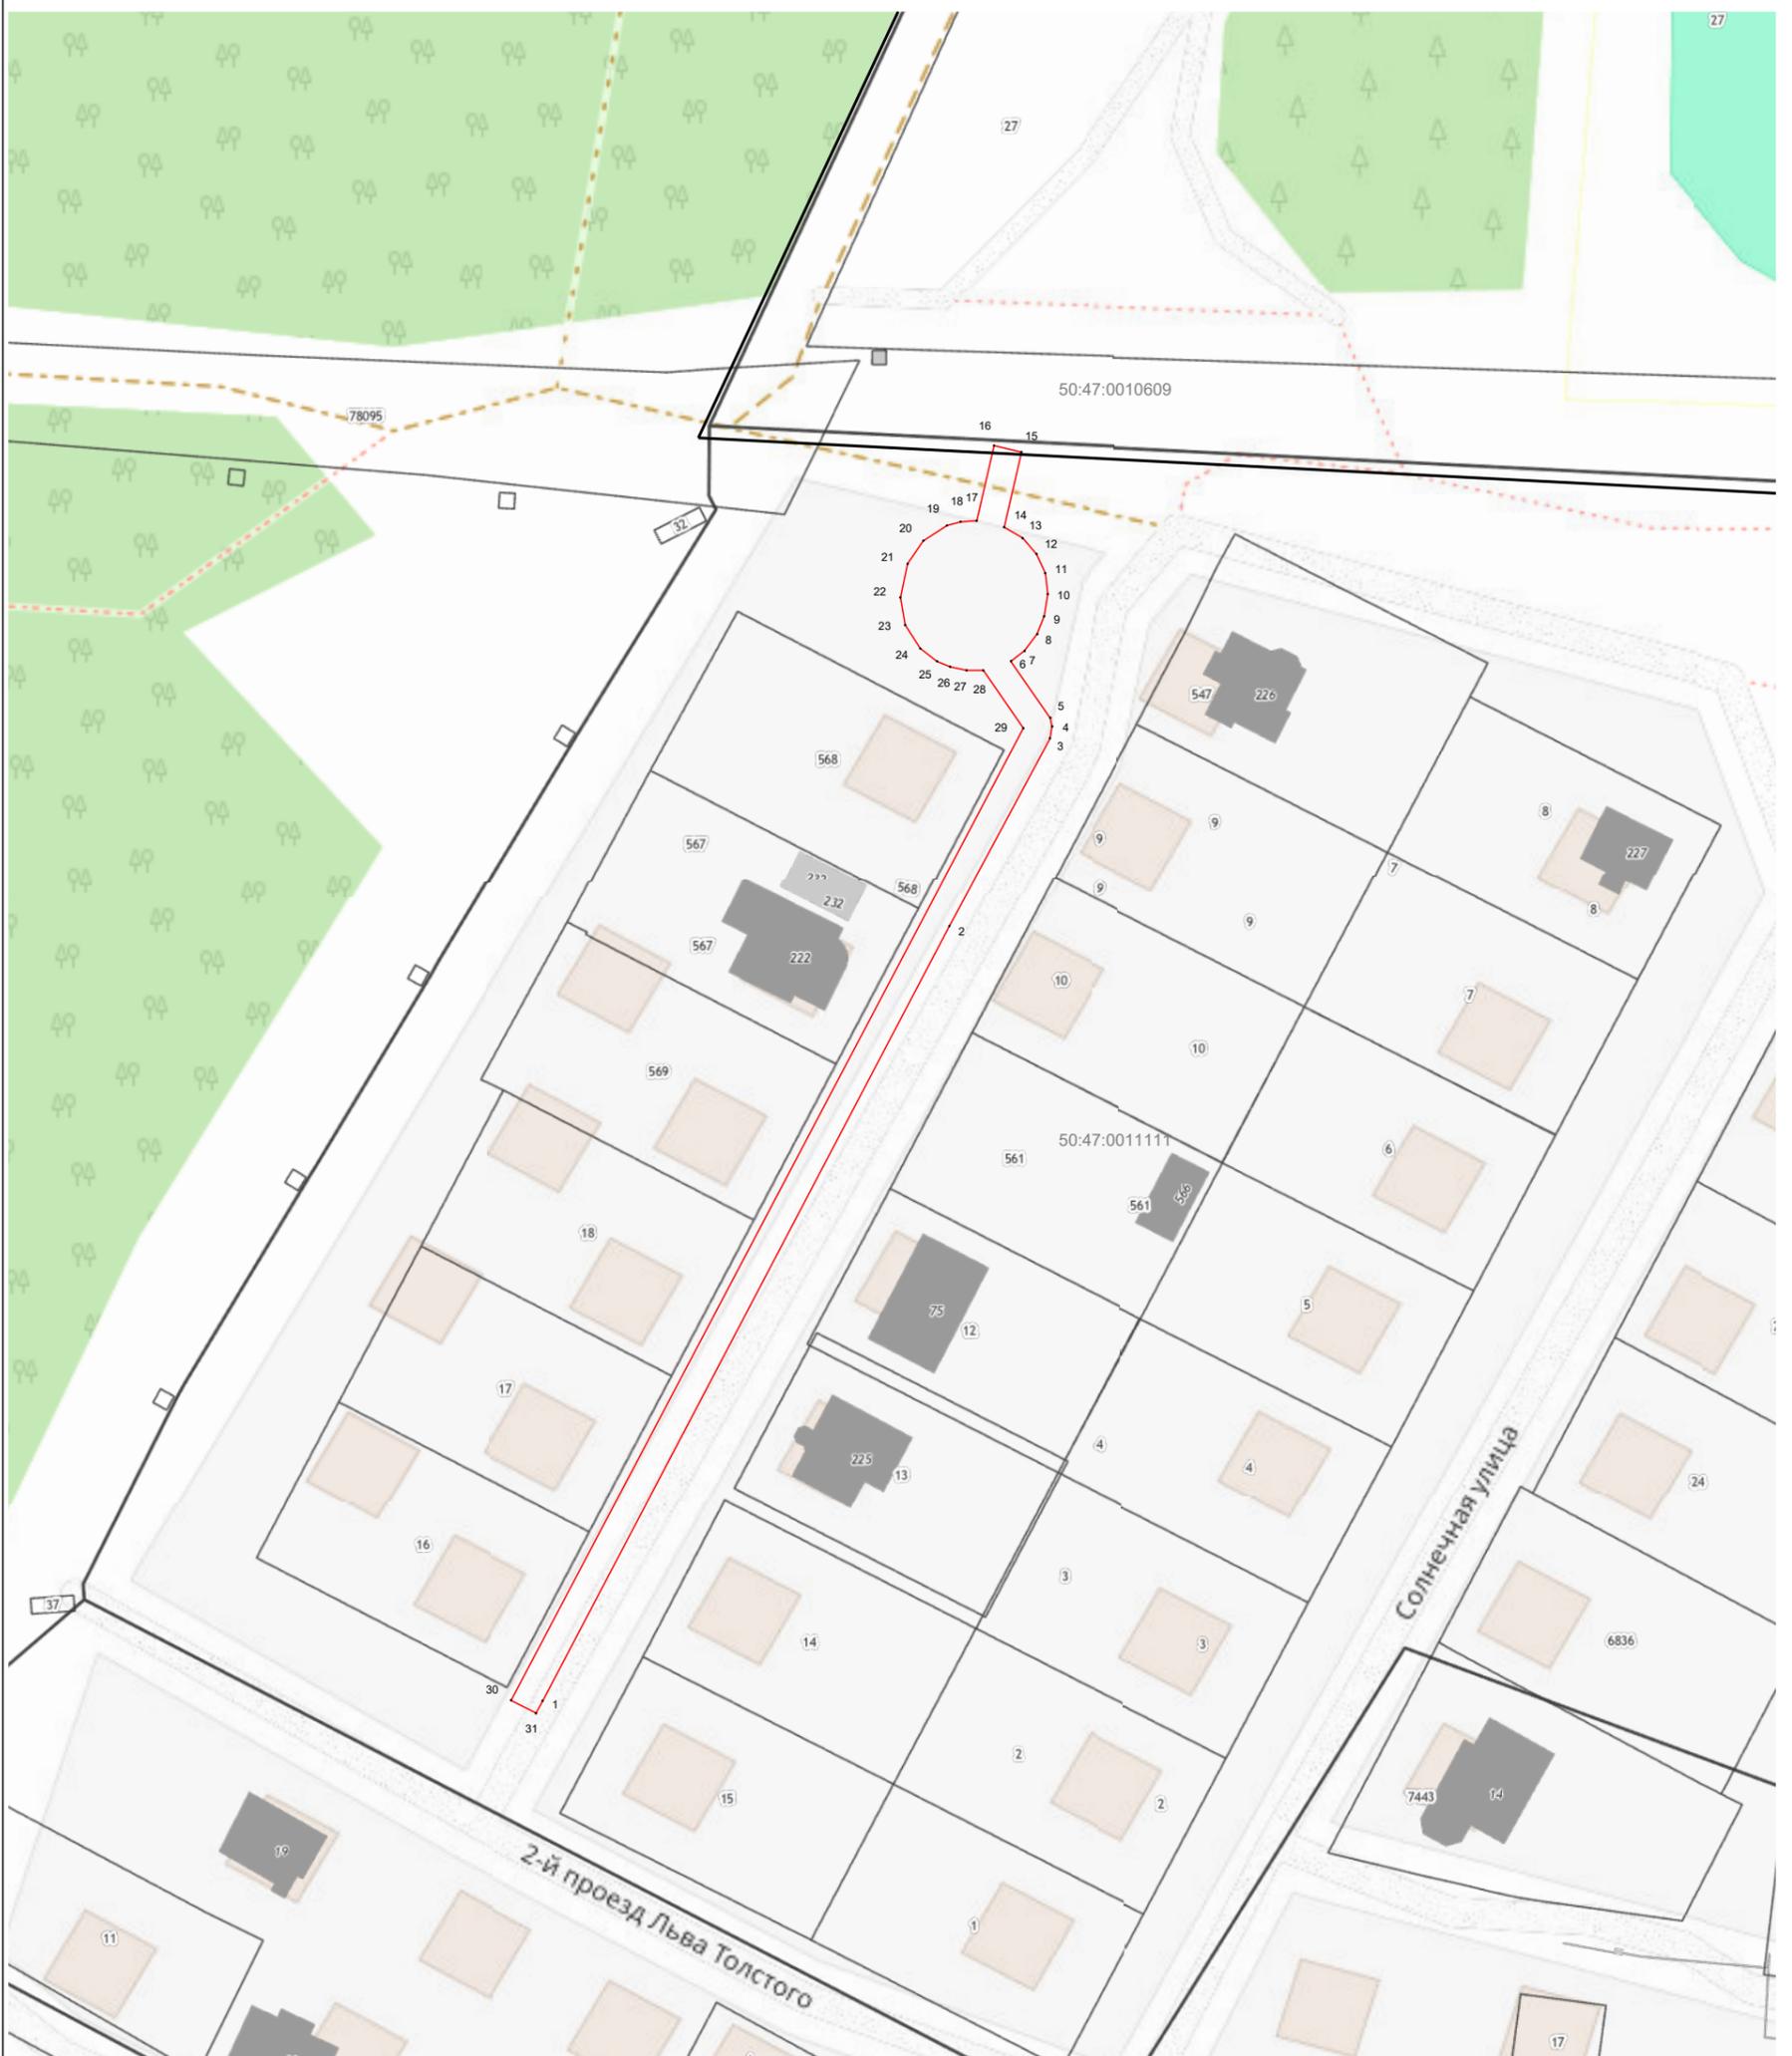

Масштаб 1:1 000

Используемые условные знаки и обозначения:

- 7 - характерная точка границы зоны
- - граница зоны
- (red line) - граница кадастрового квартала по сведениям ЕГРН
- (black line) - граница земельного участка по сведениям ЕГРН

Подпись \_\_\_\_\_ Дата « 18 » марта 20 24 г.

Место для оттиска печати (при наличии) лица, составившего описание местоположения границ объекта

