

ОПИСАНИЕ МЕСТОПОЛОЖЕНИЯ ГРАНИЦ

*Публичный сервитут объекта «Сооружение-наружный газопровод среднего, низкого давления, ГРПШ-400»,
кадастровый номер 50:47:0041404:118*

(наименование объекта, местоположение границ которого описано (далее - объект))

Раздел 1

Сведения об объекте

| № п/п | Характеристики объекта | Описание характеристик |
|-------|---|---|
| 1 | 2 | 3 |
| 1 | Местоположение объекта | Московская область, Орехово-Зуевский городской округ, Орехово-Зуево г. |
| 2 | Площадь объекта ± величина погрешности определения площади ($P \pm \Delta P$) | 1 804 м ² ± 15 м ² |
| 3 | Иные характеристики объекта | Вид объекта реестра границ: Зона с особыми условиями использования территории Содержание ограничений использования объектов недвижимости в пределах зоны или территории: Публичный сервитут, для целей размещения линейных объектов системы газоснабжения, их неотъемлемых технологических частей. Срок установления 49 лет. Обладатель публичного сервитута: Акционерное Общество «Мособлгаз» (ИНН 5032292612, ОГРН 1175024034734). Адрес: Московская обл. г. Одинцово, д. Раздоры, 1-й км Рублево-Успенского шоссе, д. 1, корп. Б. Электронная почта: info@mosoblgaz.ru |

Раздел 2


Сведения о местоположении границ объекта

1. Система координат МСК-50, зона 2

2. Сведения о характерных точках границ объекта

| Обозначение характерных точек границ | Координаты, м | | Метод определения координат характерной точки | Средняя квадратическая погрешность положения характерной точки (Mt), м | Описание обозначения точки на местности (при наличии) |
|---|---------------|--------------|---|---|--|
| | X | Y | | | |
| 1 | 2 | 3 | 4 | 5 | 6 |
| 1 | 473 088,78 | 2 280 875,03 | Аналитический метод | 0,10 | — |
| 2 | 473 090,10 | 2 280 871,25 | | 0,10 | |
| 3 | 473 087,24 | 2 280 870,26 | | 0,10 | |
| 4 | 473 090,31 | 2 280 861,49 | | 0,10 | |
| 5 | 473 103,42 | 2 280 807,66 | | 0,10 | |
| 6 | 473 122,93 | 2 280 765,35 | | 0,10 | |
| 7 | 473 160,50 | 2 280 771,38 | | 0,10 | |
| 8 | 473 164,88 | 2 280 770,22 | | 0,10 | |
| 9 | 473 181,77 | 2 280 785,08 | | 0,10 | |
| 10 | 473 204,25 | 2 280 798,32 | | 0,10 | |
| 11 | 473 204,51 | 2 280 800,99 | | 0,10 | |
| 12 | 473 205,17 | 2 280 802,88 | | 0,10 | |
| 13 | 473 206,63 | 2 280 805,15 | | 0,10 | |
| 14 | 473 208,30 | 2 280 806,80 | | 0,10 | |
| 15 | 473 209,98 | 2 280 807,87 | | 0,10 | |
| 16 | 473 212,83 | 2 280 808,79 | | 0,10 | |
| 17 | 473 216,80 | 2 280 808,65 | | 0,10 | |
| 18 | 473 218,69 | 2 280 807,99 | | 0,10 | |
| 19 | 473 220,95 | 2 280 806,54 | | 0,10 | |
| 20 | 473 222,99 | 2 280 804,54 | | 0,10 | |
| 21 | 473 224,06 | 2 280 802,85 | | 0,10 | |
| 22 | 473 224,77 | 2 280 800,98 | | 0,10 | |
| 23 | 473 225,11 | 2 280 798,01 | | 0,10 | |
| 24 | 473 224,84 | 2 280 796,03 | | 0,10 | |
| 25 | 473 223,74 | 2 280 793,30 | | 0,10 | |
| 26 | 473 256,82 | 2 280 764,54 | | 0,10 | |
| 27 | 473 284,45 | 2 280 741,16 | | 0,10 | |
| 28 | 473 321,23 | 2 280 716,43 | | 0,10 | |
| 29 | 473 321,90 | 2 280 716,54 | | 0,10 | |
| 30 | 473 335,36 | 2 280 726,57 | | 0,10 | |
| 31 | 473 340,09 | 2 280 734,71 | | 0,10 | |
| 32 | 473 343,55 | 2 280 732,70 | | 0,10 | |
| 33 | 473 338,41 | 2 280 723,85 | | 0,10 | |
| 34 | 473 323,69 | 2 280 712,88 | | 0,10 | |
| 35 | 473 321,61 | 2 280 712,43 | | 0,10 | |
| 36 | 473 319,55 | 2 280 712,74 | | 0,10 | |
| 37 | 473 282,01 | 2 280 737,98 | | 0,10 | |
| 38 | 473 254,21 | 2 280 761,51 | | 0,10 | |
| 39 | 473 221,12 | 2 280 790,28 | | 0,10 | |
| 40 | 473 219,37 | 2 280 789,16 | | 0,10 | |
| 41 | 473 217,50 | 2 280 788,45 | | 0,10 | |
| 42 | 473 214,53 | 2 280 788,11 | | 0,10 | |
| 43 | 473 212,55 | 2 280 788,38 | | 0,10 | |
| 44 | 473 210,67 | 2 280 789,04 | | 0,10 | |
| 45 | 473 208,40 | 2 280 790,49 | | 0,10 | |
| 46 | 473 206,36 | 2 280 792,49 | | 0,10 | |
| 47 | 473 205,25 | 2 280 794,27 | | 0,10 | |

Раздел 4
План границ объекта

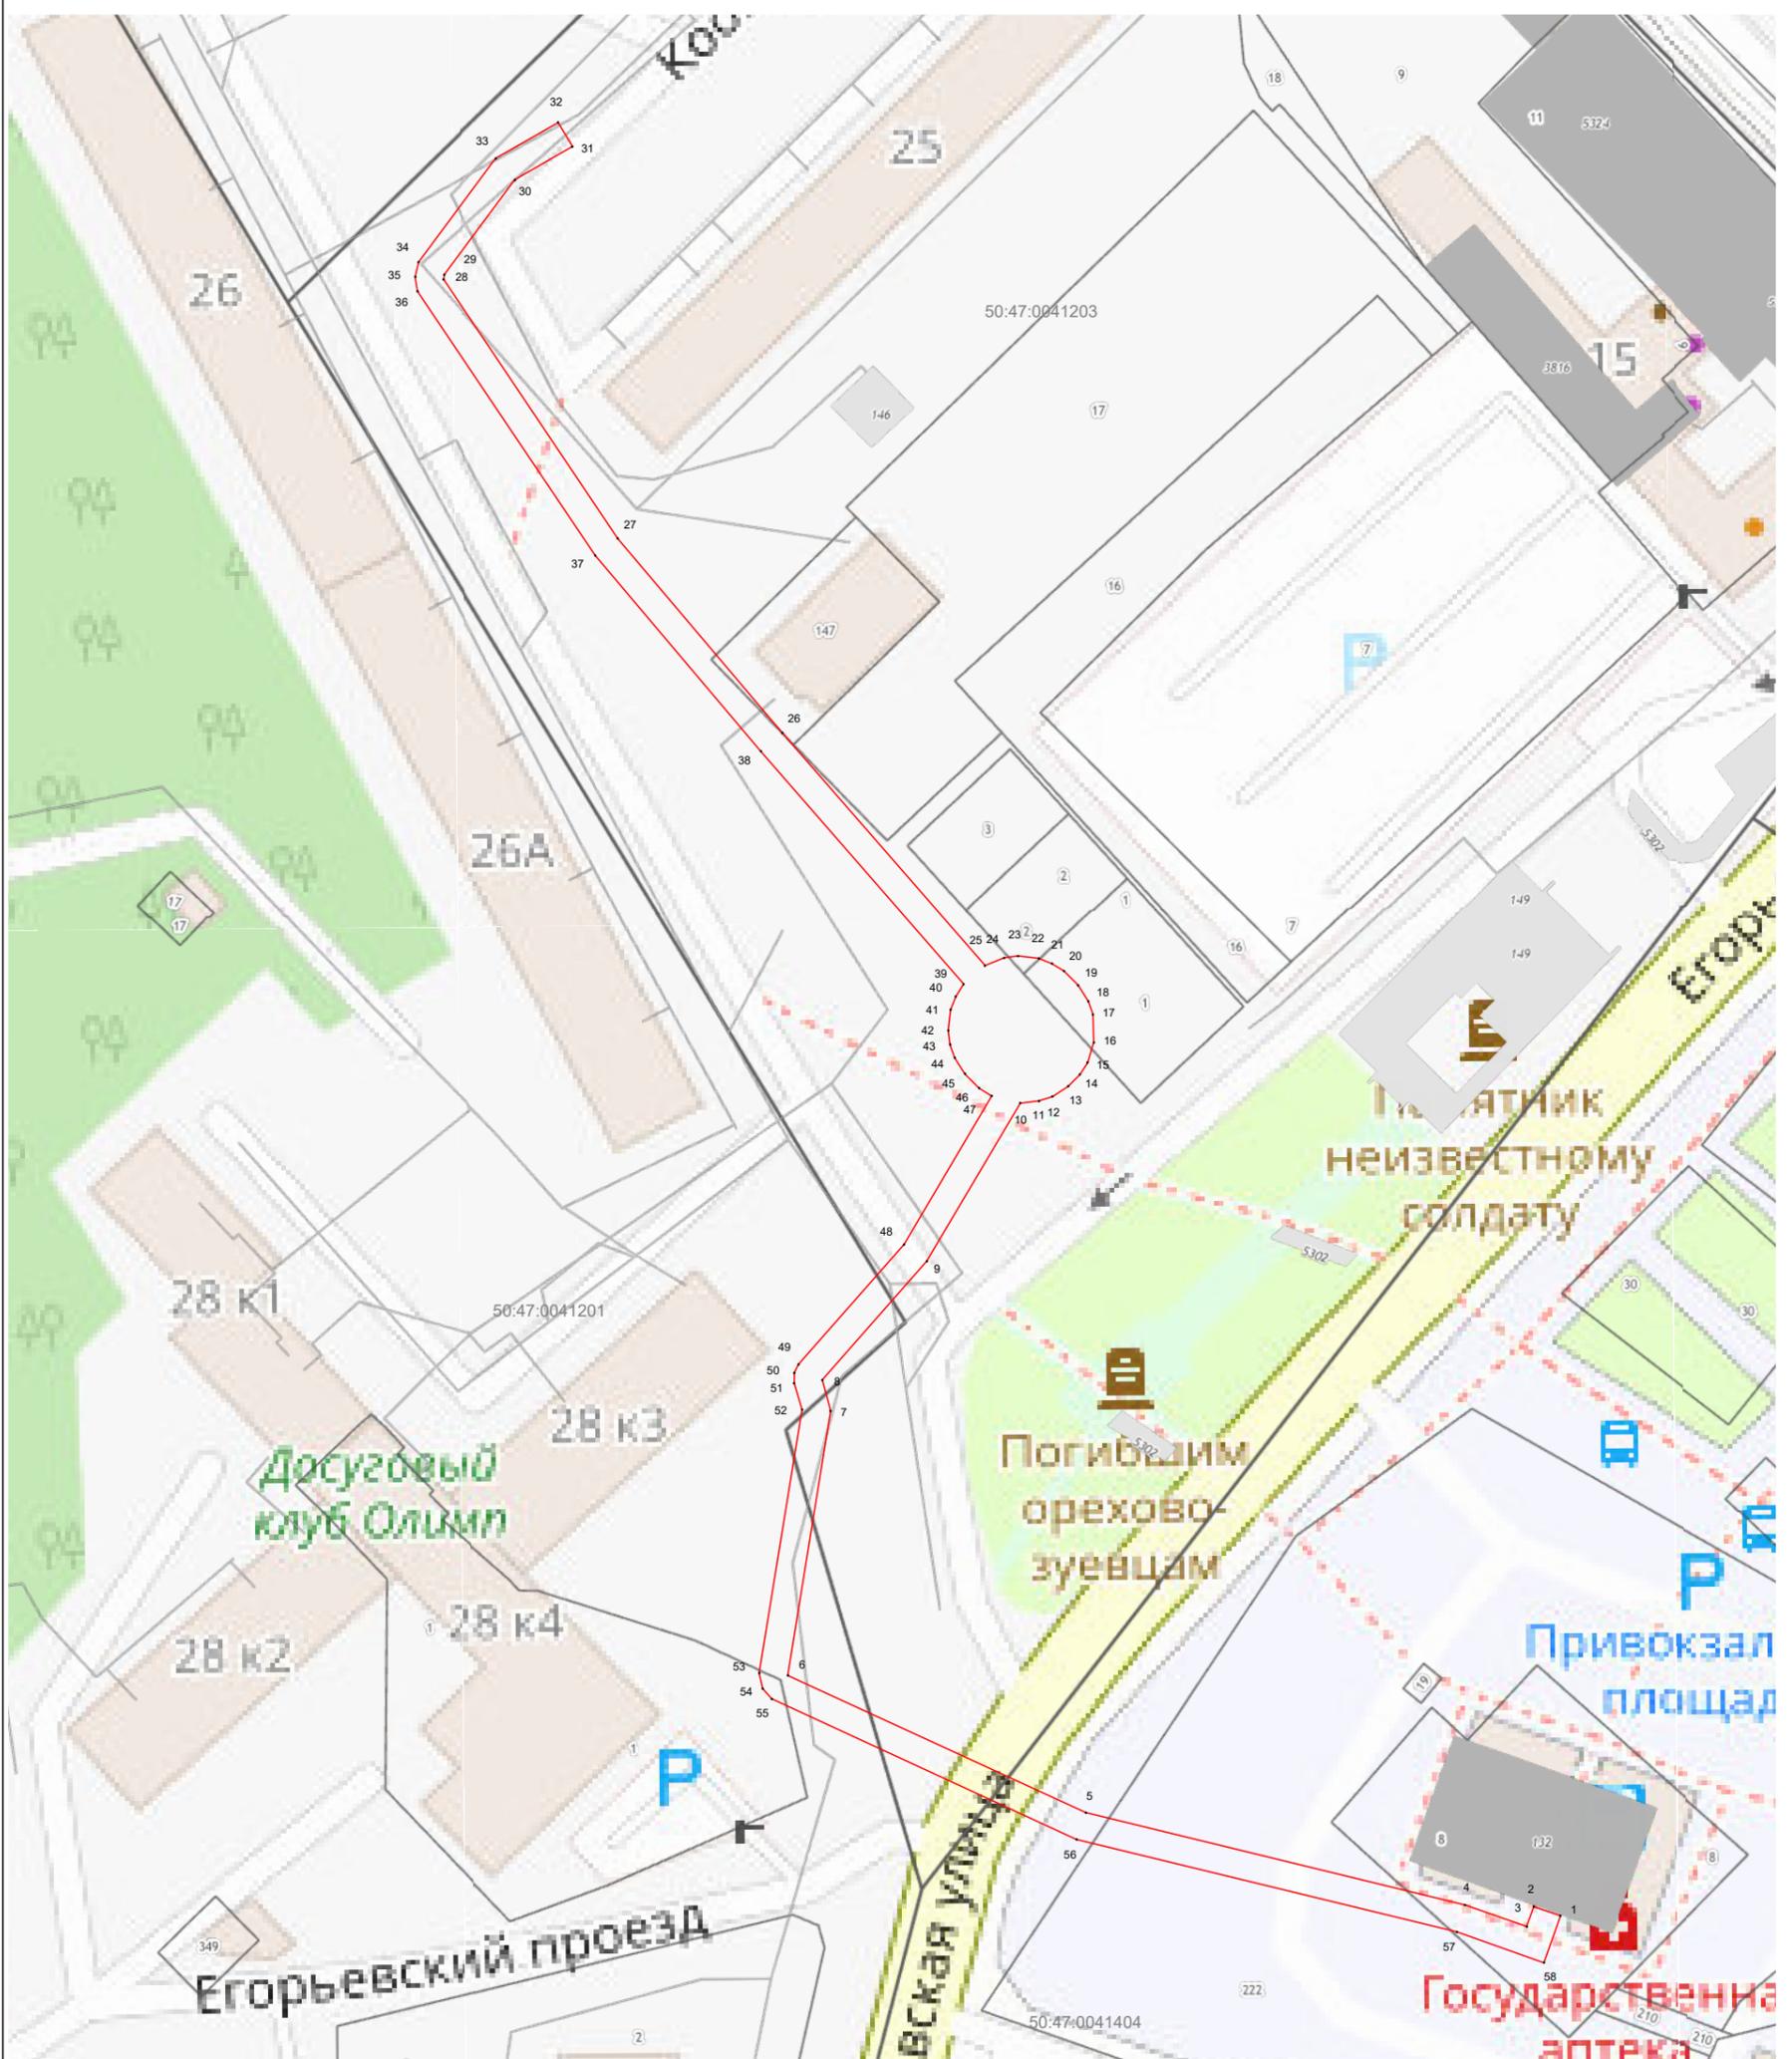

Масштаб 1:1 000

Используемые условные знаки и обозначения:

- 7 - характерная точка границы зоны
- (red line) - граница зоны
- (black line) - граница кадастрового квартала по сведениям ЕГРН
- (grey line) - граница земельного участка по сведениям ЕГРН

Подпись _____ Дата « 18 » марта 20 24 г.

Место для оттиска печати (при наличии) лица, составившего описание местоположения границ объекта

