

Схема границ сервитута части земельного участка на кадастровом плане территории с указанием координат характерных точек границ территории

Объект: "Газификация д. Савинская и д. Грибчиха» Орехово-Зуевского городского округа Московской области"
 Местоположение/кадастровый №: обл. Московская, р-н Орехово-Зуевский, д. Савинская (Белавинское с/п), подъездная дорога к площадке цеха родительского стада "Зона Б" / 50:24:0050907:3
 Площадь земельного участка: 371 кв. м.
 Цель: строительство линейного объекта (подземный газопровод)

**Каталог координат
испрашиваемого участка**


система координат МСК-50

Обозначение характерных точек границ	Координаты		Длина линии , м
	x	y	
1	2	3	4
50:24:0050907:3:ЗУ1(1)			
1	462069.28	2303192.43	6.88
2	462065.66	2303198.28	41.98
3	462023.77	2303195.48	5.44
4	462024.09	2303190.05	45.25
1	462069.28	2303192.43	
50:24:0050907:3:ЗУ1(2)			
5	462140.08	2303196.21	6.56
6	462140.42	2303202.76	2.45
7	462137.98	2303202.57	3.71
8	462134.28	2303202.37	6.55
9	462133.80	2303195.84	4.64
10	462138.43	2303196.08	1.66
5	462140.08	2303196.21	
50:24:0050907:3:ЗУ1(3)			
11	462153.78	2303197.30	6.57
12	462154.21	2303203.86	6.22
13	462148.01	2303203.37	6.57
14	462147.63	2303196.81	6.17
11	462153.78	2303197.30	
50:24:0050907:3:ЗУ1(4)			
15	462243.73	2303204.44	6.54
16	462243.12	2303210.95	6.00
17	462237.14	2303210.48	6.54
18	462237.75	2303203.97	6.00
15	462243.73	2303204.44	


Экспликация земель

Наименование	Площадь, кв.м.
50:24:0050907:3:ЗУ1(1)	250.67
50:24:0050907:3:ЗУ1(2)	40.45
50:24:0050907:3:ЗУ1(3)	40.31
50:24:0050907:3:ЗУ1(4)	39.22
Итого	371

Фрагмент 1

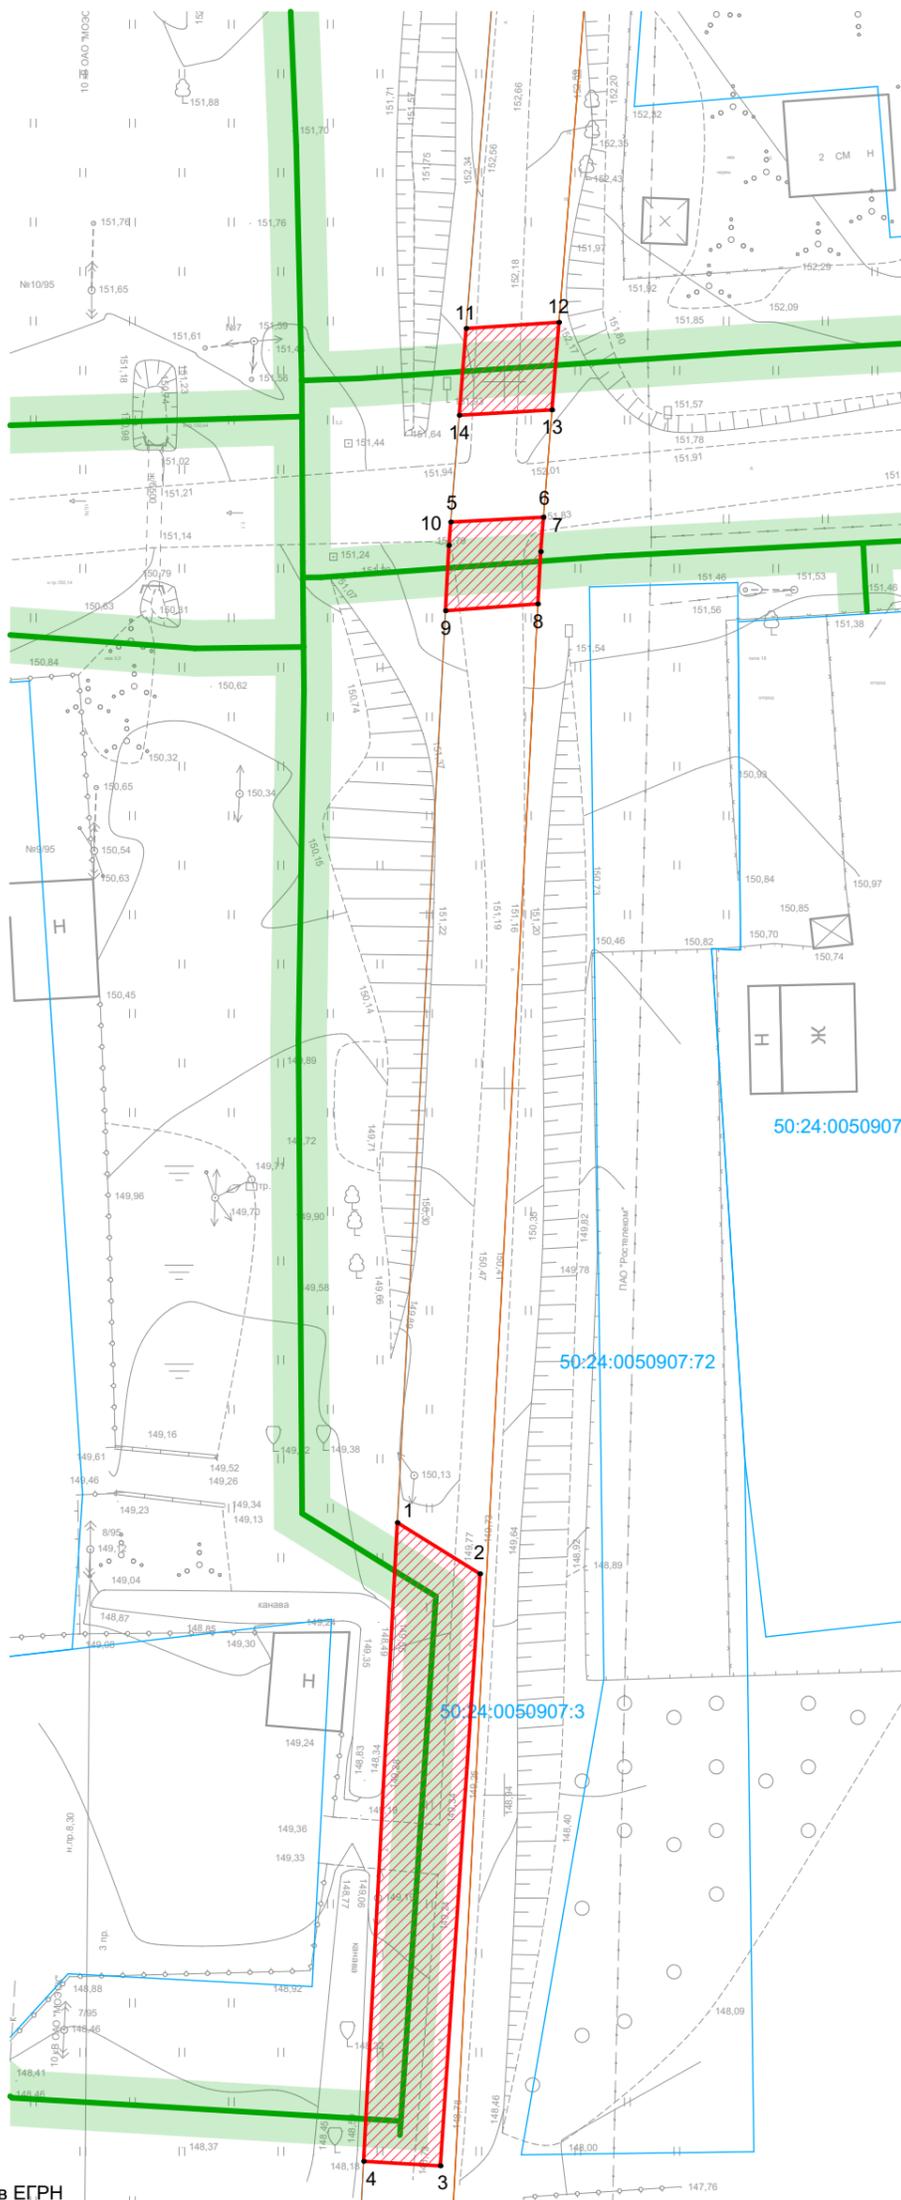

Фрагмент 2

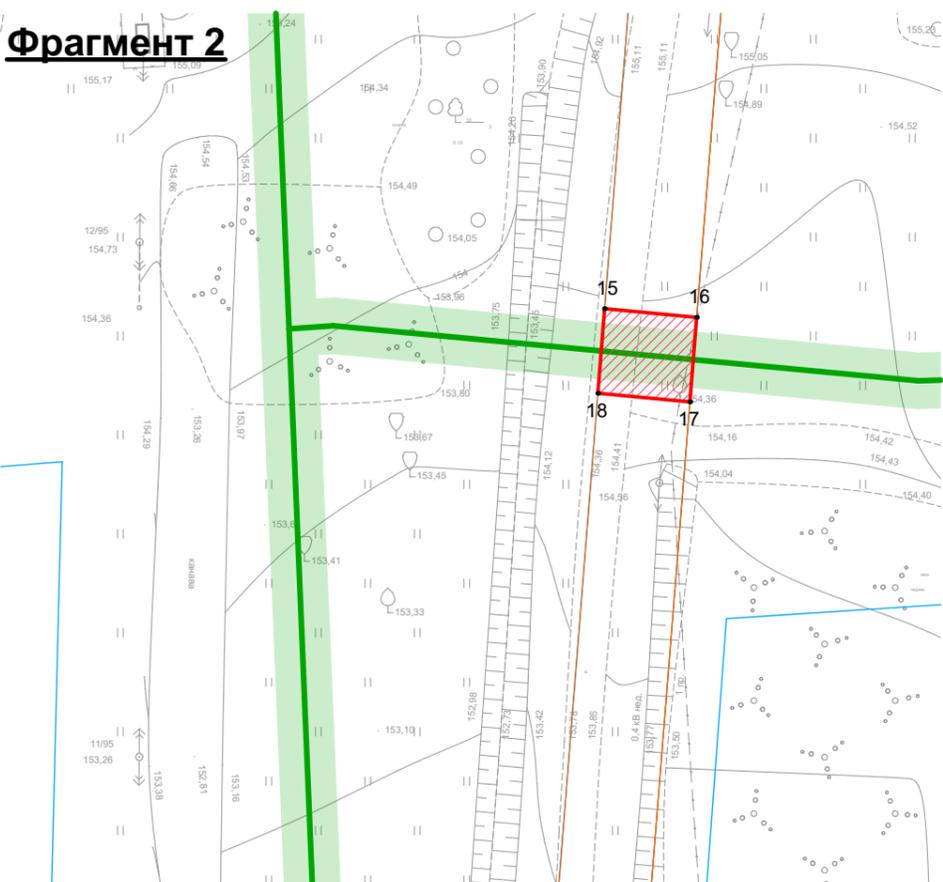

Условные обозначения:

- Граница испрашиваемого участка
- 1 Обозначение характерных поворотных точек границ
- 50:24:0000000:1 Границы и кадастровые номера земельных участков учтенных в ЕГРН
- 50:24:0000000:1 Границы и кадастровые номера объектов капитального строительства учтенных в ЕГРН
- 50:24-1.100 Границы зон с особыми условиями использования территории учтенных в ЕГРН
- Охранная зона проектируемого газопровода
- Проектируемый газопровод
- Проектируемый газопровод (прокладка методом ННБ, ГНБ)

Схема границ сервитута части земельного участка на кадастровом плане территории с указанием координат характерных точек границ территории

Объект: "Газификация д. Савинская и д. Грибчиха» Орехово-Зуевского городского округа Московской области"

Местоположение/кадастровый №: обл. Московская, р-н Орехово-Зуевский, с/о Белавинский, севернее д.Савинская / 50:24:0050918:2

Площадь земельного участка: 78 кв. м.

Цель: строительство линейного объекта (подземный газопровод)


Каталог координат испрашиваемого участка

система координат МСК-50

Обозначение характерных точек границ	Координаты		Длина линии, м
	x	y	
1	2	3	4
50:24:0050918:2:ЗУ1(1)			
1	462340.54	2303218.58	6.50
2	462340.33	2303225.08	6.08
3	462334.36	2303223.95	6.50
4	462334.58	2303217.45	6.07
1	462340.54	2303218.58	
50:24:0050918:2:ЗУ1(2)			
5	462401.90	2303230.19	6.51
6	462401.70	2303236.70	6.08
7	462395.73	2303235.57	6.51
8	462395.93	2303229.06	6.08
5	462401.90	2303230.19	

Экспликация земель

Наименование	Площадь, кв.м.
50:24:0050918:2:ЗУ1(1)	39.02
50:24:0050918:2:ЗУ1(2)	39.09
Итого	78

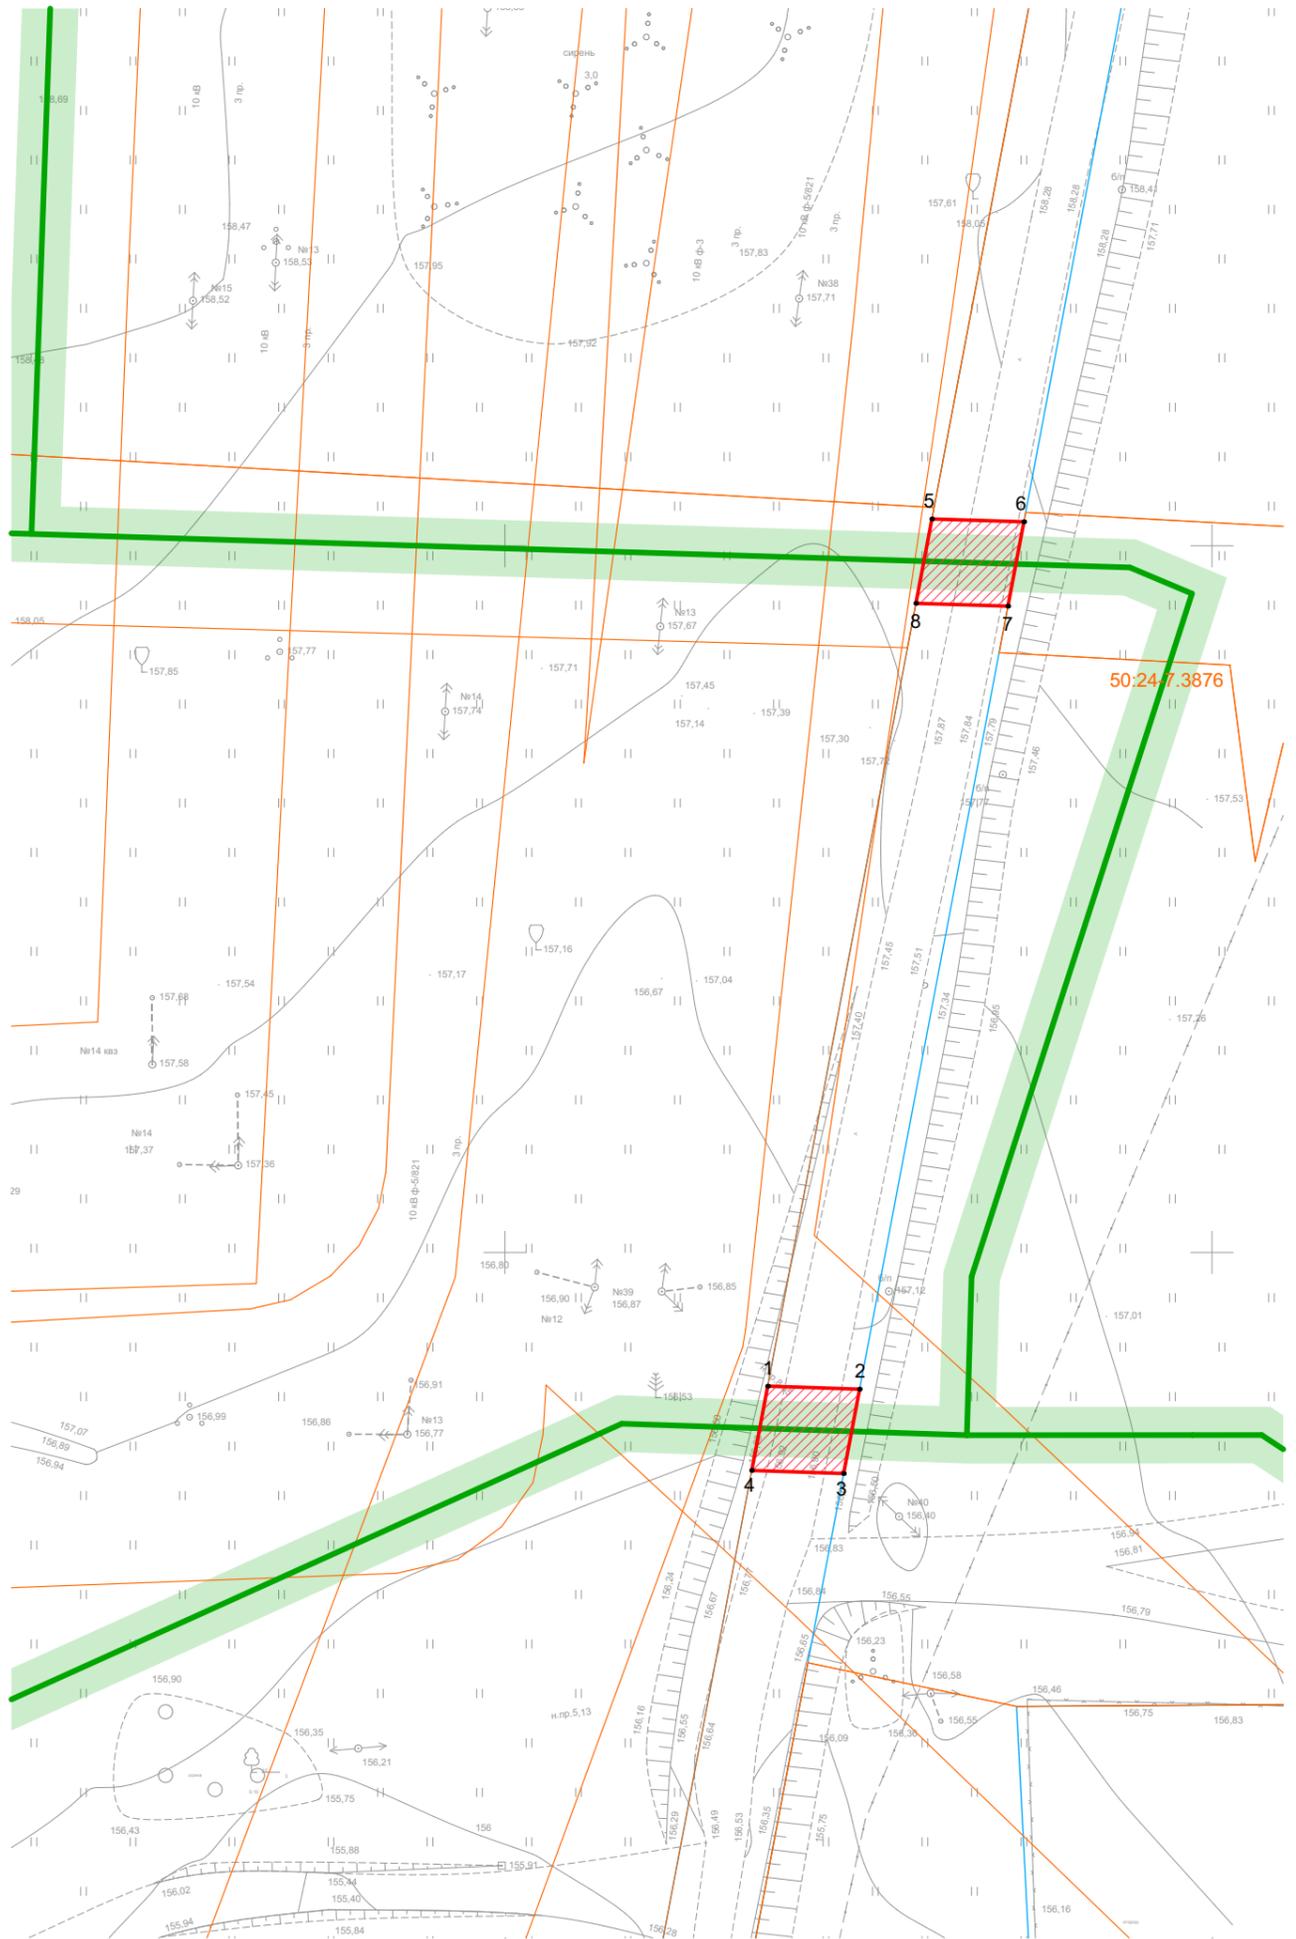

Условные обозначения:

- Граница испрашиваемого участка
- 1 Обозначение характерных поворотных точек границ
- 50:24:0000000:1 Границы и кадастровые номера земельных участков учтенных в ЕГРН
- 50:24:0000000:1 Границы и кадастровые номера объектов капитального строительства учтенных в ЕГРН
- 50:24-1.100 Границы зон с особыми условиями использования территории учтенных в ЕГРН
- Охранная зона проектируемого газопровода
- Проектируемый газопровод
- Проектируемый газопровод (прокладка методом ННБ, ГНБ)