

## ОПИСАНИЕ МЕСТОПОЛОЖЕНИЯ ГРАНИЦ

*Зона публичного сервитута объекта "Газораспределительная сеть д. Федорово - д. Нестерово", кадастровый номер 50:24:0000000:3941*

(наименование объекта, местоположение границ которого описано (далее - объект))

### Раздел 1

#### Сведения об объекте

| № п/п | Характеристики объекта  | Описание характеристик  |
|-------|---|---|
| 1     | 2   | 3   |
| 1     | Местоположение объекта  | Московская область, р-н Орехово-Зуевский  |
| 2     | Площадь объекта ± величина погрешности определения площади ( $P \pm \Delta P$ ) | 39 814 м <sup>2</sup> ± 70 м <sup>2</sup>   |
| 3     | Иные характеристики объекта   | Вид объекта реестра границ: Зона с особыми условиями использования территории<br>Содержание ограничений использования объектов недвижимости в пределах зоны или территории: Публичный сервитут, для целей размещения линейных объектов системы газоснабжения, их неотъемлемых технологических частей. Срок установления 49 лет. |

**Раздел 2**

**Сведения о местоположении границ объекта**

| 1. Система координат МСК 50, зона 2             |               |              |   |   |  |
|---|---------------|--------------|---|---|--|
| 2. Сведения о характерных точках границ объекта |               |              |   |   |  |
| Обозначение<br>характерных<br>точек<br>границ   | Координаты, м |              | Метод определения<br>координат характерной<br>точки | Средняя<br>квадратическая<br>погрешность<br>положения<br>характерной<br>точки (Mt), м | Описание<br>обозначения точки<br>на местности (при<br>наличии) |
|   | X             | Y            |   |   |  |
| 1   | 2             | 3            | 4   | 5   | 6  |
| № п/п контура: 1                                |               |              |   |   |  |
| 1   | 474 459,15    | 2 272 101,45 | Аналитический метод                                 | 0,01  | —  |
| 749   | 474 458,70    | 2 272 099,45 |   | 0,01  |  |
| 748   | 474 506,93    | 2 272 086,27 |   | 0,01  |  |
| 747   | 474 541,69    | 2 272 079,15 |   | 0,01  |  |
| 746   | 474 577,61    | 2 272 071,00 |   | 0,01  |  |
| 745   | 474 607,71    | 2 272 065,38 |   | 0,01  |  |
| 744   | 474 645,16    | 2 272 059,57 |   | 0,01  |  |
| 743   | 474 674,89    | 2 272 055,56 |   | 0,01  |  |
| 742   | 474 705,76    | 2 272 052,00 |   | 0,01  |  |
| 741   | 474 740,61    | 2 272 045,38 |   | 0,01  |  |
| 740   | 474 766,23    | 2 272 038,94 |   | 0,01  |  |
| 739   | 474 761,17    | 2 272 018,63 |   | 0,01  |  |
| 738   | 474 765,11    | 2 272 017,94 |   | 0,01  |  |
| 737   | 474 770,11    | 2 272 037,96 |   | 0,01  |  |
| 736   | 474 795,94    | 2 272 031,39 |   | 0,01  |  |
| 735   | 474 856,99    | 2 272 018,47 |   | 0,01  |  |
| 734   | 474 883,61    | 2 272 012,22 |   | 0,01  |  |
| 733   | 474 901,72    | 2 272 008,27 |   | 0,01  |  |
| 732   | 474 897,87    | 2 271 990,65 |   | 0,01  |  |
| 731   | 474 901,78    | 2 271 989,80 |   | 0,01  |  |
| 730   | 474 905,63    | 2 272 007,42 |   | 0,01  |  |
| 729   | 474 931,80    | 2 272 001,07 |   | 0,01  |  |
| 728   | 474 928,64    | 2 271 988,22 |   | 0,01  |  |
| 727   | 474 932,52    | 2 271 987,26 |   | 0,01  |  |
| 726   | 474 935,68    | 2 272 000,11 |   | 0,01  |  |
| 725   | 474 954,16    | 2 271 995,55 |   | 0,01  |  |
| 724   | 474 994,19    | 2 271 986,55 |   | 0,01  |  |
| 723   | 475 019,29    | 2 271 981,93 |   | 0,01  |  |
| 722   | 475 025,61    | 2 271 981,14 |   | 0,01  |  |
| 721   | 475 006,43    | 2 271 894,67 |   | 0,01  |  |
| 720   | 474 994,89    | 2 271 866,78 |   | 0,01  |  |
| 719   | 474 987,91    | 2 271 827,48 |   | 0,01  |  |
| 718   | 474 981,59    | 2 271 795,00 |   | 0,01  |  |
| 717   | 474 981,42    | 2 271 793,99 | 0,01  |   |  |
| 716   | 474 981,58    | 2 271 793,42 | 0,01  |   |  |
| 715   | 474 968,61    | 2 271 795,68 | 0,01  |   |  |
| 714   | 474 930,85    | 2 271 804,82 | 0,01  |   |  |
| 713   | 474 893,39    | 2 271 812,64 | 0,01  |   |  |
| 712   | 474 863,28    | 2 271 819,64 | 0,01  |   |  |
| 711   | 474 837,56    | 2 271 826,07 | 0,01  |   |  |
| 710   | 474 787,07    | 2 271 837,63 | 0,01  |   |  |
| 709   | 474 762,92    | 2 271 842,55 | 0,01  |   |  |
| 708   | 474 728,98    | 2 271 851,28 | 0,01  |   |  |
| 707   | 474 704,26    | 2 271 856,65 | 0,01  |   |  |
| 706   | 474 674,20    | 2 271 862,85 | 0,01  |   |  |
| 705   | 474 648,86    | 2 271 869,30 | 0,01  |   |  |

**Раздел 2**

**Сведения о местоположении границ объекта**

| <b>1</b> | <b>2</b>   | <b>3</b>     | <b>4</b>            | <b>5</b> | <b>6</b> |
|----------|------------|--------------|---------------------|----------|----------|
| 704      | 474 629,71 | 2 271 872,19 | Аналитический метод | 0,01     | —        |
| 703      | 474 607,44 | 2 271 876,27 |                     | 0,01     |          |
| 702      | 474 598,62 | 2 271 877,60 |                     | 0,01     |          |
| 701      | 474 597,32 | 2 271 872,76 |                     | 0,01     |          |
| 700      | 474 585,87 | 2 271 870,33 |                     | 0,01     |          |
| 699      | 474 558,82 | 2 271 864,06 |                     | 0,01     |          |
| 698      | 474 552,33 | 2 271 862,94 |                     | 0,01     |          |
| 697      | 474 531,79 | 2 271 858,04 |                     | 0,01     |          |
| 696      | 474 513,88 | 2 271 858,24 |                     | 0,01     |          |
| 695      | 474 510,62 | 2 271 822,18 |                     | 0,01     |          |
| 694      | 474 509,22 | 2 271 777,55 |                     | 0,01     |          |
| 693      | 474 506,33 | 2 271 724,26 |                     | 0,01     |          |
| 692      | 474 503,99 | 2 271 686,11 |                     | 0,01     |          |
| 691      | 474 503,51 | 2 271 684,71 |                     | 0,01     |          |
| 690      | 474 491,64 | 2 271 666,11 |                     | 0,01     |          |
| 689      | 474 491,10 | 2 271 664,98 |                     | 0,01     |          |
| 688      | 474 490,80 | 2 271 663,58 |                     | 0,01     |          |
| 687      | 474 485,22 | 2 271 571,28 |                     | 0,01     |          |
| 686      | 474 482,98 | 2 271 493,10 |                     | 0,01     |          |
| 685      | 474 483,20 | 2 271 491,82 |                     | 0,01     |          |
| 684      | 474 483,83 | 2 271 490,56 |                     | 0,01     |          |
| 683      | 474 484,96 | 2 271 489,70 |                     | 0,01     |          |
| 682      | 474 486,19 | 2 271 489,29 |                     | 0,01     |          |
| 681      | 474 487,46 | 2 271 489,10 |                     | 0,01     |          |
| 680      | 474 501,10 | 2 271 487,71 |                     | 0,01     |          |
| 679      | 474 503,66 | 2 271 487,31 |                     | 0,01     |          |
| 678      | 474 505,21 | 2 271 486,85 |                     | 0,01     |          |
| 677      | 474 505,94 | 2 271 486,36 |                     | 0,01     |          |
| 676      | 474 506,38 | 2 271 485,65 |                     | 0,01     |          |
| 675      | 474 506,74 | 2 271 484,19 |                     | 0,01     |          |
| 674      | 474 507,11 | 2 271 478,29 |                     | 0,01     |          |
| 673      | 474 509,35 | 2 271 413,89 |                     | 0,01     |          |
| 672      | 474 514,29 | 2 271 362,42 |                     | 0,01     |          |
| 671      | 474 520,05 | 2 271 305,24 |                     | 0,01     |          |
| 670      | 474 526,59 | 2 271 237,91 |                     | 0,01     |          |
| 669      | 474 530,57 | 2 271 238,29 |                     | 0,01     |          |
| 668      | 474 524,03 | 2 271 305,64 |                     | 0,01     |          |
| 667      | 474 518,27 | 2 271 362,81 |                     | 0,01     |          |
| 666      | 474 513,35 | 2 271 414,15 |                     | 0,01     |          |
| 665      | 474 511,11 | 2 271 478,45 |                     | 0,01     |          |
| 664      | 474 510,70 | 2 271 484,85 |                     | 0,01     |          |
| 663      | 474 510,12 | 2 271 487,23 |                     | 0,01     |          |
| 662      | 474 508,88 | 2 271 489,20 |                     | 0,01     |          |
| 661      | 474 506,93 | 2 271 490,51 |                     | 0,01     |          |
| 660      | 474 504,54 | 2 271 491,23 |                     | 0,01     |          |
| 659      | 474 501,62 | 2 271 491,67 | 0,01                |          |          |
| 658      | 474 487,02 | 2 271 493,23 | 0,01                |          |          |
| 657      | 474 489,22 | 2 271 571,10 | 0,01                |          |          |
| 656      | 474 494,78 | 2 271 663,06 | 0,01                |          |          |
| 655      | 474 495,16 | 2 271 664,19 | 0,01                |          |          |
| 654      | 474 507,01 | 2 271 682,75 | 0,01                |          |          |
| 653      | 474 507,63 | 2 271 684,01 | 0,01                |          |          |
| 652      | 474 507,95 | 2 271 685,51 | 0,01                |          |          |
| 651      | 474 510,33 | 2 271 724,04 | 0,01                |          |          |
| 650      | 474 513,22 | 2 271 777,37 | 0,01                |          |          |

**Раздел 2**

**Сведения о местоположении границ объекта**

| <b>1</b> | <b>2</b>   | <b>3</b>     | <b>4</b>            | <b>5</b> | <b>6</b> |
|----------|------------|--------------|---------------------|----------|----------|
| 649      | 474 514,62 | 2 271 821,94 | Аналитический метод | 0,01     | —        |
| 648      | 474 517,54 | 2 271 854,20 |                     | 0,01     |          |
| 647      | 474 532,23 | 2 271 854,04 |                     | 0,01     |          |
| 646      | 474 553,13 | 2 271 859,02 |                     | 0,01     |          |
| 645      | 474 557,58 | 2 271 859,79 |                     | 0,01     |          |
| 644      | 474 557,87 | 2 271 858,08 |                     | 0,01     |          |
| 643      | 474 570,72 | 2 271 858,47 |                     | 0,01     |          |
| 642      | 474 587,04 | 2 271 857,16 |                     | 0,01     |          |
| 641      | 474 584,96 | 2 271 768,06 |                     | 0,01     |          |
| 640      | 474 584,96 | 2 271 766,77 |                     | 0,01     |          |
| 639      | 474 585,25 | 2 271 765,19 |                     | 0,01     |          |
| 638      | 474 586,28 | 2 271 763,98 |                     | 0,01     |          |
| 637      | 474 587,78 | 2 271 763,09 |                     | 0,01     |          |
| 636      | 474 613,82 | 2 271 757,16 |                     | 0,01     |          |
| 635      | 474 643,69 | 2 271 752,12 |                     | 0,01     |          |
| 634      | 474 661,68 | 2 271 743,07 |                     | 0,01     |          |
| 633      | 474 671,09 | 2 271 735,98 |                     | 0,01     |          |
| 632      | 474 793,11 | 2 271 649,21 |                     | 0,01     |          |
| 631      | 474 824,58 | 2 271 628,20 |                     | 0,01     |          |
| 630      | 474 910,96 | 2 271 568,33 |                     | 0,01     |          |
| 629      | 474 939,61 | 2 271 557,63 |                     | 0,01     |          |
| 628      | 474 952,30 | 2 271 557,30 |                     | 0,01     |          |
| 627      | 475 019,07 | 2 271 552,28 |                     | 0,01     |          |
| 626      | 475 018,95 | 2 271 548,97 |                     | 0,01     |          |
| 625      | 475 022,95 | 2 271 548,83 |                     | 0,01     |          |
| 624      | 475 023,06 | 2 271 552,10 |                     | 0,01     |          |
| 623      | 475 065,61 | 2 271 551,51 |                     | 0,01     |          |
| 622      | 475 072,27 | 2 271 551,13 |                     | 0,01     |          |
| 621      | 475 083,49 | 2 271 542,91 |                     | 0,01     |          |
| 620      | 475 084,42 | 2 271 542,16 |                     | 0,01     |          |
| 619      | 475 085,34 | 2 271 541,14 |                     | 0,01     |          |
| 618      | 475 085,80 | 2 271 539,73 |                     | 0,01     |          |
| 617      | 475 086,03 | 2 271 538,43 |                     | 0,01     |          |
| 616      | 475 090,83 | 2 271 504,17 |                     | 0,01     |          |
| 615      | 475 091,25 | 2 271 502,95 |                     | 0,01     |          |
| 614      | 475 092,09 | 2 271 501,84 |                     | 0,01     |          |
| 613      | 475 093,29 | 2 271 501,15 |                     | 0,01     |          |
| 612      | 475 095,85 | 2 271 500,77 |                     | 0,01     |          |
| 611      | 475 305,73 | 2 271 495,64 |                     | 0,01     |          |
| 610      | 475 308,09 | 2 271 495,74 |                     | 0,01     |          |
| 609      | 475 309,29 | 2 271 496,00 |                     | 0,01     |          |
| 608      | 475 310,92 | 2 271 496,68 |                     | 0,01     |          |
| 607      | 475 357,87 | 2 271 520,27 |                     | 0,01     |          |
| 606      | 475 358,70 | 2 271 520,77 |                     | 0,01     |          |
| 605      | 475 359,63 | 2 271 521,89 |                     | 0,01     |          |
| 604      | 475 359,94 | 2 271 523,33 |                     | 0,01     |          |
| 603      | 475 359,83 | 2 271 524,38 |                     | 0,01     |          |
| 602      | 475 353,40 | 2 271 550,11 |                     | 0,01     |          |
| 601      | 475 353,43 | 2 271 552,42 | 0,01                |          |          |
| 600      | 475 368,91 | 2 271 494,65 | 0,01                |          |          |
| 599      | 475 383,07 | 2 271 464,94 | 0,01                |          |          |
| 598      | 475 419,53 | 2 271 402,28 | 0,01                |          |          |
| 597      | 475 420,89 | 2 271 401,22 | 0,01                |          |          |
| 596      | 475 422,56 | 2 271 401,29 | 0,01                |          |          |
| 595      | 475 425,07 | 2 271 402,09 | 0,01                |          |          |

**Раздел 2**

**Сведения о местоположении границ объекта**

| 1   | 2          | 3            | 4                   | 5    | 6 |
|-----|------------|--------------|---------------------|------|---|
| 594 | 475 425,29 | 2 271 401,71 | Аналитический метод | 0,01 | — |
| 593 | 475 440,72 | 2 271 374,52 |                     | 0,01 |   |
| 592 | 475 491,63 | 2 271 280,88 |                     | 0,01 |   |
| 591 | 475 513,88 | 2 271 241,24 |                     | 0,01 |   |
| 590 | 475 525,84 | 2 271 223,70 |                     | 0,01 |   |
| 589 | 475 594,50 | 2 271 131,24 |                     | 0,01 |   |
| 588 | 475 649,31 | 2 271 048,57 |                     | 0,01 |   |
| 587 | 475 664,02 | 2 271 027,04 |                     | 0,01 |   |
| 586 | 475 773,65 | 2 270 861,37 |                     | 0,01 |   |
| 585 | 475 776,98 | 2 270 863,58 |                     | 0,01 |   |
| 584 | 475 667,34 | 2 271 029,27 |                     | 0,01 |   |
| 583 | 475 652,63 | 2 271 050,81 |                     | 0,01 |   |
| 582 | 475 597,78 | 2 271 133,54 |                     | 0,01 |   |
| 581 | 475 529,10 | 2 271 226,02 |                     | 0,01 |   |
| 580 | 475 517,28 | 2 271 243,35 |                     | 0,01 |   |
| 579 | 475 495,13 | 2 271 282,82 |                     | 0,01 |   |
| 578 | 475 444,22 | 2 271 376,46 |                     | 0,01 |   |
| 577 | 475 428,75 | 2 271 403,73 |                     | 0,01 |   |
| 576 | 475 427,87 | 2 271 405,18 |                     | 0,01 |   |
| 575 | 475 426,20 | 2 271 406,09 |                     | 0,01 |   |
| 574 | 475 424,58 | 2 271 406,09 |                     | 0,01 |   |
| 573 | 475 422,39 | 2 271 405,43 |                     | 0,01 |   |
| 572 | 475 386,61 | 2 271 466,82 |                     | 0,01 |   |
| 571 | 475 372,67 | 2 271 496,03 |                     | 0,01 |   |
| 570 | 475 356,66 | 2 271 555,84 |                     | 0,01 |   |
| 569 | 475 364,65 | 2 271 558,57 |                     | 0,01 |   |
| 568 | 475 375,98 | 2 271 525,39 |                     | 0,01 |   |
| 567 | 475 384,07 | 2 271 504,32 |                     | 0,01 |   |
| 566 | 475 392,99 | 2 271 482,91 |                     | 0,01 |   |
| 565 | 475 403,82 | 2 271 459,24 |                     | 0,01 |   |
| 564 | 475 417,44 | 2 271 430,45 |                     | 0,01 |   |
| 563 | 475 421,05 | 2 271 432,16 |                     | 0,01 |   |
| 562 | 475 420,84 | 2 271 432,61 |                     | 0,01 |   |
| 561 | 475 424,82 | 2 271 434,49 |                     | 0,01 |   |
| 560 | 475 423,10 | 2 271 438,11 |                     | 0,01 |   |
| 559 | 475 419,13 | 2 271 436,23 |                     | 0,01 |   |
| 558 | 475 415,49 | 2 271 443,92 |                     | 0,01 |   |
| 557 | 475 416,64 | 2 271 444,50 |                     | 0,01 |   |
| 556 | 475 414,76 | 2 271 448,00 |                     | 0,01 |   |
| 555 | 475 413,78 | 2 271 447,54 |                     | 0,01 |   |
| 554 | 475 404,15 | 2 271 468,11 |                     | 0,01 |   |
| 553 | 475 406,92 | 2 271 469,38 |                     | 0,01 |   |
| 552 | 475 405,26 | 2 271 473,02 |                     | 0,01 |   |
| 551 | 475 402,49 | 2 271 471,75 |                     | 0,01 |   |
| 550 | 475 396,65 | 2 271 484,51 |                     | 0,01 |   |
| 549 | 475 393,81 | 2 271 491,34 | 0,01                |      |   |
| 548 | 475 394,49 | 2 271 491,62 | 0,01                |      |   |
| 547 | 475 392,95 | 2 271 495,32 | 0,01                |      |   |
| 546 | 475 392,27 | 2 271 495,03 | 0,01                |      |   |
| 545 | 475 387,79 | 2 271 505,80 | 0,01                |      |   |
| 544 | 475 379,74 | 2 271 526,75 | 0,01                |      |   |
| 543 | 475 361,30 | 2 271 580,77 | 0,01                |      |   |
| 542 | 475 357,77 | 2 271 593,23 | 0,01                |      |   |
| 541 | 475 353,10 | 2 271 612,03 | 0,01                |      |   |
| 540 | 475 348,65 | 2 271 629,10 | 0,01                |      |   |

**Раздел 2**

**Сведения о местоположении границ объекта**

| <b>1</b> | <b>2</b>   | <b>3</b>     | <b>4</b>            | <b>5</b> | <b>6</b> |
|----------|------------|--------------|---------------------|----------|----------|
| 539      | 475 336,36 | 2 271 674,02 | Аналитический метод | 0,01     | —        |
| 538      | 475 327,30 | 2 271 709,22 |                     | 0,01     |          |
| 537      | 475 318,65 | 2 271 711,11 |                     | 0,01     |          |
| 536      | 475 248,02 | 2 271 729,81 |                     | 0,01     |          |
| 535      | 475 258,12 | 2 271 759,69 |                     | 0,01     |          |
| 534      | 475 266,69 | 2 271 757,24 |                     | 0,01     |          |
| 533      | 475 267,79 | 2 271 761,08 |                     | 0,01     |          |
| 532      | 475 255,56 | 2 271 764,59 |                     | 0,01     |          |
| 531      | 475 244,15 | 2 271 730,84 |                     | 0,01     |          |
| 530      | 475 214,96 | 2 271 738,58 |                     | 0,01     |          |
| 529      | 475 211,17 | 2 271 739,75 |                     | 0,01     |          |
| 528      | 475 215,06 | 2 271 752,44 |                     | 0,01     |          |
| 527      | 475 211,24 | 2 271 753,62 |                     | 0,01     |          |
| 526      | 475 207,35 | 2 271 740,92 |                     | 0,01     |          |
| 525      | 475 185,80 | 2 271 747,51 |                     | 0,01     |          |
| 524      | 475 188,72 | 2 271 757,97 |                     | 0,01     |          |
| 523      | 475 184,86 | 2 271 759,05 |                     | 0,01     |          |
| 522      | 475 181,96 | 2 271 748,63 |                     | 0,01     |          |
| 521      | 475 155,19 | 2 271 756,09 |                     | 0,01     |          |
| 520      | 475 157,50 | 2 271 766,61 |                     | 0,01     |          |
| 519      | 475 153,63 | 2 271 767,67 |                     | 0,01     |          |
| 518      | 475 151,30 | 2 271 757,02 |                     | 0,01     |          |
| 517      | 475 136,02 | 2 271 760,37 |                     | 0,01     |          |
| 516      | 475 138,55 | 2 271 771,84 |                     | 0,01     |          |
| 515      | 475 134,70 | 2 271 773,01 |                     | 0,01     |          |
| 514      | 475 132,11 | 2 271 761,21 |                     | 0,01     |          |
| 513      | 475 095,51 | 2 271 769,22 |                     | 0,01     |          |
| 512      | 475 097,56 | 2 271 779,61 |                     | 0,01     |          |
| 511      | 475 098,44 | 2 271 783,23 |                     | 0,01     |          |
| 510      | 475 107,70 | 2 271 781,00 |                     | 0,01     |          |
| 509      | 475 108,64 | 2 271 784,88 |                     | 0,01     |          |
| 508      | 475 099,37 | 2 271 787,12 |                     | 0,01     |          |
| 507      | 475 106,90 | 2 271 818,30 |                     | 0,01     |          |
| 506      | 475 114,40 | 2 271 851,86 |                     | 0,01     |          |
| 505      | 475 118,74 | 2 271 850,90 |                     | 0,01     |          |
| 504      | 475 119,60 | 2 271 854,80 |                     | 0,01     |          |
| 503      | 475 115,27 | 2 271 855,77 |                     | 0,01     |          |
| 502      | 475 127,15 | 2 271 908,23 |                     | 0,01     |          |
| 501      | 475 131,53 | 2 271 907,20 |                     | 0,01     |          |
| 500      | 475 132,45 | 2 271 911,10 |                     | 0,01     |          |
| 499      | 475 128,05 | 2 271 912,13 |                     | 0,01     |          |
| 498      | 475 130,59 | 2 271 923,18 |                     | 0,01     |          |
| 497      | 475 141,30 | 2 271 972,59 |                     | 0,01     |          |
| 496      | 475 146,87 | 2 271 971,31 |                     | 0,01     |          |
| 495      | 475 147,77 | 2 271 975,21 |                     | 0,01     |          |
| 494      | 475 142,20 | 2 271 976,49 |                     | 0,01     |          |
| 493      | 475 153,35 | 2 272 025,00 |                     | 0,01     |          |
| 492      | 475 160,20 | 2 272 023,61 |                     | 0,01     |          |
| 491      | 475 161,00 | 2 272 027,53 | 0,01                |          |          |
| 490      | 475 154,15 | 2 272 028,92 | 0,01                |          |          |
| 489      | 475 158,69 | 2 272 051,25 | 0,01                |          |          |
| 488      | 475 166,49 | 2 272 049,66 | 0,01                |          |          |
| 487      | 475 167,34 | 2 272 053,58 | 0,01                |          |          |
| 486      | 475 159,49 | 2 272 055,16 | 0,01                |          |          |
| 485      | 475 164,08 | 2 272 076,13 | 0,01                |          |          |

**Раздел 2**

**Сведения о местоположении границ объекта**

| <b>1</b> | <b>2</b>   | <b>3</b>     | <b>4</b>            | <b>5</b> | <b>6</b> |
|----------|------------|--------------|---------------------|----------|----------|
| 484      | 475 172,51 | 2 272 074,26 | Аналитический метод | 0,01     | —        |
| 483      | 475 173,37 | 2 272 078,16 |                     | 0,01     |          |
| 482      | 475 164,96 | 2 272 080,04 |                     | 0,01     |          |
| 481      | 475 168,63 | 2 272 096,41 |                     | 0,01     |          |
| 480      | 475 171,39 | 2 272 107,57 |                     | 0,01     |          |
| 479      | 475 180,07 | 2 272 105,41 |                     | 0,01     |          |
| 478      | 475 181,03 | 2 272 109,29 |                     | 0,01     |          |
| 477      | 475 172,35 | 2 272 111,45 |                     | 0,01     |          |
| 476      | 475 176,16 | 2 272 126,82 |                     | 0,01     |          |
| 475      | 475 184,61 | 2 272 124,76 |                     | 0,01     |          |
| 474      | 475 185,55 | 2 272 128,64 |                     | 0,01     |          |
| 473      | 475 177,12 | 2 272 130,70 |                     | 0,01     |          |
| 472      | 475 184,25 | 2 272 160,03 |                     | 0,01     |          |
| 471      | 475 192,38 | 2 272 158,06 |                     | 0,01     |          |
| 470      | 475 193,32 | 2 272 161,94 |                     | 0,01     |          |
| 469      | 475 185,20 | 2 272 163,92 |                     | 0,01     |          |
| 468      | 475 188,77 | 2 272 178,59 |                     | 0,01     |          |
| 467      | 475 193,18 | 2 272 198,93 |                     | 0,01     |          |
| 466      | 475 201,06 | 2 272 197,23 |                     | 0,01     |          |
| 465      | 475 201,90 | 2 272 201,13 |                     | 0,01     |          |
| 464      | 475 194,03 | 2 272 202,84 |                     | 0,01     |          |
| 463      | 475 196,93 | 2 272 216,20 |                     | 0,01     |          |
| 462      | 475 199,93 | 2 272 229,05 |                     | 0,01     |          |
| 461      | 475 207,28 | 2 272 227,33 |                     | 0,01     |          |
| 460      | 475 208,19 | 2 272 231,23 |                     | 0,01     |          |
| 459      | 475 200,84 | 2 272 232,94 |                     | 0,01     |          |
| 458      | 475 206,73 | 2 272 258,17 |                     | 0,01     |          |
| 457      | 475 213,31 | 2 272 256,70 |                     | 0,01     |          |
| 456      | 475 214,19 | 2 272 260,60 |                     | 0,01     |          |
| 455      | 475 207,60 | 2 272 262,08 |                     | 0,01     |          |
| 454      | 475 212,34 | 2 272 283,25 |                     | 0,01     |          |
| 453      | 475 218,68 | 2 272 281,83 |                     | 0,01     |          |
| 452      | 475 219,56 | 2 272 285,73 |                     | 0,01     |          |
| 451      | 475 213,21 | 2 272 287,15 |                     | 0,01     |          |
| 450      | 475 218,55 | 2 272 310,29 |                     | 0,01     |          |
| 449      | 475 225,00 | 2 272 308,78 |                     | 0,01     |          |
| 448      | 475 225,91 | 2 272 312,67 |                     | 0,01     |          |
| 447      | 475 219,46 | 2 272 314,19 |                     | 0,01     |          |
| 446      | 475 231,95 | 2 272 367,62 |                     | 0,01     |          |
| 445      | 475 239,41 | 2 272 365,86 |                     | 0,01     |          |
| 444      | 475 240,33 | 2 272 369,76 |                     | 0,01     |          |
| 443      | 475 232,86 | 2 272 371,51 |                     | 0,01     |          |
| 442      | 475 235,88 | 2 272 384,84 |                     | 0,01     |          |
| 441      | 475 243,26 | 2 272 383,25 | 0,01                |          |          |
| 440      | 475 244,10 | 2 272 387,15 | 0,01                |          |          |
| 439      | 475 236,73 | 2 272 388,75 | 0,01                |          |          |
| 438      | 475 243,47 | 2 272 419,84 | 0,01                |          |          |
| 437      | 475 251,55 | 2 272 418,09 | 0,01                |          |          |
| 436      | 475 252,40 | 2 272 422,00 | 0,01                |          |          |
| 435      | 475 244,32 | 2 272 423,75 | 0,01                |          |          |
| 434      | 475 246,85 | 2 272 435,43 | 0,01                |          |          |
| 433      | 475 256,03 | 2 272 433,45 | 0,01                |          |          |
| 432      | 475 256,87 | 2 272 437,35 | 0,01                |          |          |
| 431      | 475 247,72 | 2 272 439,34 | 0,01                |          |          |
| 430      | 475 253,93 | 2 272 466,48 | 0,01                |          |          |

**Раздел 2**

**Сведения о местоположении границ объекта**

| <b>1</b> | <b>2</b>   | <b>3</b>     | <b>4</b>            | <b>5</b> | <b>6</b> |
|----------|------------|--------------|---------------------|----------|----------|
| 429      | 475 263,55 | 2 272 464,27 | Аналитический метод | 0,01     | —        |
| 428      | 475 264,45 | 2 272 468,17 |                     | 0,01     |          |
| 427      | 475 254,82 | 2 272 470,38 |                     | 0,01     |          |
| 426      | 475 260,39 | 2 272 494,72 |                     | 0,01     |          |
| 425      | 475 270,28 | 2 272 492,45 |                     | 0,01     |          |
| 424      | 475 271,18 | 2 272 496,35 |                     | 0,01     |          |
| 423      | 475 261,29 | 2 272 498,62 |                     | 0,01     |          |
| 422      | 475 265,08 | 2 272 515,63 |                     | 0,01     |          |
| 421      | 475 274,12 | 2 272 513,64 |                     | 0,01     |          |
| 420      | 475 274,98 | 2 272 517,54 |                     | 0,01     |          |
| 419      | 475 265,94 | 2 272 519,54 |                     | 0,01     |          |
| 418      | 475 269,27 | 2 272 534,65 |                     | 0,01     |          |
| 417      | 475 274,84 | 2 272 562,07 |                     | 0,01     |          |
| 416      | 475 283,74 | 2 272 560,26 |                     | 0,01     |          |
| 415      | 475 284,54 | 2 272 564,18 |                     | 0,01     |          |
| 414      | 475 275,64 | 2 272 565,99 |                     | 0,01     |          |
| 413      | 475 278,10 | 2 272 578,07 |                     | 0,01     |          |
| 412      | 475 281,57 | 2 272 593,32 |                     | 0,01     |          |
| 411      | 475 290,72 | 2 272 591,24 |                     | 0,01     |          |
| 410      | 475 291,60 | 2 272 595,14 |                     | 0,01     |          |
| 409      | 475 282,46 | 2 272 597,22 |                     | 0,01     |          |
| 408      | 475 284,76 | 2 272 607,32 |                     | 0,01     |          |
| 407      | 475 324,28 | 2 272 598,42 |                     | 0,01     |          |
| 406      | 475 364,41 | 2 272 587,97 |                     | 0,01     |          |
| 405      | 475 399,10 | 2 272 576,40 |                     | 0,01     |          |
| 404      | 475 434,66 | 2 272 565,41 |                     | 0,01     |          |
| 403      | 475 471,96 | 2 272 554,43 |                     | 0,01     |          |
| 402      | 475 561,77 | 2 272 525,83 |                     | 0,01     |          |
| 401      | 475 635,18 | 2 272 503,26 |                     | 0,01     |          |
| 400      | 475 677,76 | 2 272 489,61 |                     | 0,01     |          |
| 399      | 475 685,51 | 2 272 496,37 |                     | 0,01     |          |
| 398      | 475 701,88 | 2 272 509,35 |                     | 0,01     |          |
| 397      | 475 710,97 | 2 272 517,12 |                     | 0,01     |          |
| 396      | 475 738,93 | 2 272 540,11 |                     | 0,01     |          |
| 395      | 475 764,64 | 2 272 560,18 |                     | 0,01     |          |
| 394      | 475 797,39 | 2 272 584,78 |                     | 0,01     |          |
| 393      | 475 832,77 | 2 272 610,42 |                     | 0,01     |          |
| 392      | 475 851,38 | 2 272 624,40 |                     | 0,01     |          |
| 391      | 475 874,55 | 2 272 618,97 |                     | 0,01     |          |
| 390      | 475 892,36 | 2 272 615,09 |                     | 0,01     |          |
| 389      | 475 887,57 | 2 272 600,37 |                     | 0,01     |          |
| 388      | 475 882,48 | 2 272 583,13 |                     | 0,01     |          |
| 387      | 475 873,24 | 2 272 556,94 |                     | 0,01     |          |
| 386      | 475 877,01 | 2 272 555,61 |                     | 0,01     |          |
| 385      | 475 886,28 | 2 272 581,89 |                     | 0,01     |          |
| 384      | 475 889,99 | 2 272 594,44 |                     | 0,01     |          |
| 383      | 475 897,54 | 2 272 618,05 |                     | 0,01     |          |
| 382      | 475 889,76 | 2 272 619,75 | 0,01                |          |          |
| 381      | 475 903,98 | 2 272 642,21 | 0,01                |          |          |
| 380      | 475 906,13 | 2 272 640,83 | 0,01                |          |          |
| 379      | 475 907,62 | 2 272 644,65 | 0,01                |          |          |
| 378      | 475 906,02 | 2 272 645,65 | 0,01                |          |          |
| 377      | 475 911,47 | 2 272 656,26 | 0,01                |          |          |
| 376      | 475 913,37 | 2 272 655,28 | 0,01                |          |          |
| 375      | 475 915,21 | 2 272 658,84 | 0,01                |          |          |



**Раздел 2**

| <b>Сведения о местоположении границ объекта</b> |            |              |                     |          |          |
|---|------------|--------------|---------------------|----------|----------|
| <b>1</b>  | <b>2</b>   | <b>3</b>     | <b>4</b>            | <b>5</b> | <b>6</b> |
| 374   | 475 913,29 | 2 272 659,82 | Аналитический метод | 0,01     | —        |
| 373   | 475 926,72 | 2 272 688,81 |                     | 0,01     |          |
| 372   | 475 928,82 | 2 272 687,84 |                     | 0,01     |          |
| 371   | 475 930,50 | 2 272 691,46 |                     | 0,01     |          |
| 370   | 475 928,40 | 2 272 692,44 |                     | 0,01     |          |
| 369   | 475 936,84 | 2 272 710,97 |                     | 0,01     |          |
| 368   | 475 940,64 | 2 272 709,23 |                     | 0,01     |          |
| 367   | 475 942,30 | 2 272 712,87 |                     | 0,01     |          |
| 366   | 475 938,49 | 2 272 714,61 |                     | 0,01     |          |
| 365   | 475 959,62 | 2 272 760,79 |                     | 0,01     |          |
| 364   | 475 963,42 | 2 272 759,05 |                     | 0,01     |          |
| 363   | 475 965,09 | 2 272 762,69 |                     | 0,01     |          |
| 362   | 475 961,29 | 2 272 764,43 |                     | 0,01     |          |
| 361   | 475 964,38 | 2 272 771,15 |                     | 0,01     |          |
| 360   | 475 968,14 | 2 272 769,44 |                     | 0,01     |          |
| 359   | 475 969,80 | 2 272 773,08 |                     | 0,01     |          |
| 358   | 475 966,05 | 2 272 774,79 |                     | 0,01     |          |
| 357   | 475 985,65 | 2 272 817,21 |                     | 0,01     |          |
| 356   | 475 990,04 | 2 272 815,12 |                     | 0,01     |          |
| 355   | 475 991,76 | 2 272 818,74 |                     | 0,01     |          |
| 354   | 475 987,37 | 2 272 820,83 |                     | 0,01     |          |
| 353   | 476 000,07 | 2 272 847,58 |                     | 0,01     |          |
| 352   | 476 004,00 | 2 272 845,76 |                     | 0,01     |          |
| 351   | 476 005,68 | 2 272 849,38 |                     | 0,01     |          |
| 350   | 476 001,75 | 2 272 851,21 |                     | 0,01     |          |
| 349   | 476 022,72 | 2 272 896,22 |                     | 0,01     |          |
| 348   | 476 026,57 | 2 272 894,43 |                     | 0,01     |          |
| 347   | 476 028,27 | 2 272 898,05 |                     | 0,01     |          |
| 346   | 476 024,42 | 2 272 899,85 |                     | 0,01     |          |
| 345   | 476 039,28 | 2 272 931,67 |                     | 0,01     |          |
| 344   | 476 042,72 | 2 272 930,08 |                     | 0,01     |          |
| 343   | 476 044,40 | 2 272 933,70 |                     | 0,01     |          |
| 342   | 476 040,96 | 2 272 935,30 |                     | 0,01     |          |
| 341   | 476 047,45 | 2 272 949,29 |                     | 0,01     |          |
| 340   | 476 050,26 | 2 272 947,99 |                     | 0,01     |          |
| 339   | 476 051,94 | 2 272 951,61 |                     | 0,01     |          |
| 338   | 476 049,14 | 2 272 952,91 |                     | 0,01     |          |
| 337   | 476 059,67 | 2 272 975,68 |                     | 0,01     |          |
| 336   | 476 062,35 | 2 272 974,71 |                     | 0,01     |          |
| 335   | 476 063,71 | 2 272 978,47 |                     | 0,01     |          |
| 334   | 476 061,15 | 2 272 979,40 |                     | 0,01     |          |
| 333   | 476 078,69 | 2 273 032,17 |                     | 0,01     |          |
| 332   | 476 085,85 | 2 273 031,10 |                     | 0,01     |          |
| 331   | 476 087,07 | 2 273 034,98 |                     | 0,01     |          |
| 330   | 476 079,27 | 2 273 036,13 |                     | 0,01     |          |
| 329   | 476 082,54 | 2 273 058,57 |                     | 0,01     |          |
| 328   | 476 088,31 | 2 273 057,71 |                     | 0,01     |          |
| 327   | 476 089,27 | 2 273 061,62 |                     | 0,01     |          |
| 326   | 476 083,12 | 2 273 062,53 | 0,01                |          |          |
| 325   | 476 087,16 | 2 273 090,13 | 0,01                |          |          |
| 324   | 476 092,87 | 2 273 148,85 | 0,01                |          |          |
| 323   | 476 093,97 | 2 273 161,75 | 0,01                |          |          |
| 322   | 476 094,82 | 2 273 161,68 | 0,01                |          |          |
| 321   | 476 095,16 | 2 273 165,66 | 0,01                |          |          |
| 320   | 476 094,31 | 2 273 165,73 | 0,01                |          |          |

**Раздел 2**

**Сведения о местоположении границ объекта**

| <b>1</b> | <b>2</b>   | <b>3</b>     | <b>4</b>            | <b>5</b> | <b>6</b> |
|----------|------------|--------------|---------------------|----------|----------|
| 319      | 476 096,29 | 2 273 188,95 | Аналитический метод | 0,01     | —        |
| 318      | 476 097,35 | 2 273 188,87 |                     | 0,01     |          |
| 317      | 476 097,67 | 2 273 192,85 |                     | 0,01     |          |
| 316      | 476 096,63 | 2 273 192,94 |                     | 0,01     |          |
| 315      | 476 098,73 | 2 273 217,90 |                     | 0,01     |          |
| 314      | 476 100,55 | 2 273 217,75 |                     | 0,01     |          |
| 313      | 476 100,89 | 2 273 221,73 |                     | 0,01     |          |
| 312      | 476 099,07 | 2 273 221,89 |                     | 0,01     |          |
| 311      | 476 103,88 | 2 273 268,66 |                     | 0,01     |          |
| 310      | 476 106,52 | 2 273 268,35 |                     | 0,01     |          |
| 309      | 476 106,98 | 2 273 272,33 |                     | 0,01     |          |
| 308      | 476 104,34 | 2 273 272,63 |                     | 0,01     |          |
| 307      | 476 104,91 | 2 273 277,62 |                     | 0,01     |          |
| 306      | 476 110,07 | 2 273 277,02 |                     | 0,01     |          |
| 305      | 476 110,53 | 2 273 281,00 |                     | 0,01     |          |
| 304      | 476 105,37 | 2 273 281,59 |                     | 0,01     |          |
| 303      | 476 106,27 | 2 273 289,51 |                     | 0,01     |          |
| 302      | 476 113,77 | 2 273 322,27 |                     | 0,01     |          |
| 301      | 476 117,87 | 2 273 341,64 |                     | 0,01     |          |
| 300      | 476 113,95 | 2 273 342,46 |                     | 0,01     |          |
| 299      | 476 109,87 | 2 273 323,13 |                     | 0,01     |          |
| 298      | 476 102,33 | 2 273 290,19 |                     | 0,01     |          |
| 297      | 476 099,58 | 2 273 266,28 |                     | 0,01     |          |
| 296      | 476 095,16 | 2 273 223,15 |                     | 0,01     |          |
| 295      | 476 088,89 | 2 273 149,21 |                     | 0,01     |          |
| 294      | 476 083,18 | 2 273 090,61 |                     | 0,01     |          |
| 293      | 476 074,71 | 2 273 032,60 |                     | 0,01     |          |
| 292      | 476 056,77 | 2 272 978,92 |                     | 0,01     |          |
| 291      | 476 052,13 | 2 272 968,90 |                     | 0,01     |          |
| 290      | 476 039,05 | 2 272 974,95 |                     | 0,01     |          |
| 289      | 476 037,37 | 2 272 971,32 |                     | 0,01     |          |
| 288      | 476 050,45 | 2 272 965,27 |                     | 0,01     |          |
| 287      | 476 026,78 | 2 272 914,27 |                     | 0,01     |          |
| 286      | 476 019,08 | 2 272 917,89 |                     | 0,01     |          |
| 285      | 476 017,38 | 2 272 914,27 |                     | 0,01     |          |
| 284      | 476 025,08 | 2 272 910,65 |                     | 0,01     |          |
| 283      | 476 016,60 | 2 272 892,59 |                     | 0,01     |          |
| 282      | 476 009,57 | 2 272 895,90 |                     | 0,01     |          |
| 281      | 476 007,87 | 2 272 892,28 |                     | 0,01     |          |
| 280      | 476 014,90 | 2 272 888,97 |                     | 0,01     |          |
| 279      | 476 004,26 | 2 272 866,20 |                     | 0,01     |          |
| 278      | 475 997,39 | 2 272 869,37 |                     | 0,01     |          |
| 277      | 475 995,71 | 2 272 865,73 |                     | 0,01     |          |
| 276      | 476 002,58 | 2 272 862,56 |                     | 0,01     |          |
| 275      | 475 993,23 | 2 272 842,49 |                     | 0,01     |          |
| 274      | 475 985,81 | 2 272 846,02 |                     | 0,01     |          |
| 273      | 475 984,09 | 2 272 842,40 |                     | 0,01     |          |
| 272      | 475 991,52 | 2 272 838,88 |                     | 0,01     |          |
| 271      | 475 987,33 | 2 272 830,07 |                     | 0,01     |          |
| 270      | 475 979,37 | 2 272 833,85 |                     | 0,01     |          |
| 269      | 475 977,65 | 2 272 830,23 | 0,01                |          |          |
| 268      | 475 985,61 | 2 272 826,45 | 0,01                |          |          |
| 267      | 475 980,21 | 2 272 815,08 | 0,01                |          |          |
| 266      | 475 962,40 | 2 272 776,45 | 0,01                |          |          |
| 265      | 475 932,64 | 2 272 711,41 | 0,01                |          |          |

**Раздел 2**

**Сведения о местоположении границ объекта**

| <b>1</b> | <b>2</b>   | <b>3</b>     | <b>4</b>            | <b>5</b> | <b>6</b> |
|----------|------------|--------------|---------------------|----------|----------|
| 264      | 475 925,90 | 2 272 714,47 | Аналитический метод | 0,01     | —        |
| 263      | 475 924,24 | 2 272 710,83 |                     | 0,01     |          |
| 262      | 475 930,99 | 2 272 707,77 |                     | 0,01     |          |
| 261      | 475 918,31 | 2 272 680,19 |                     | 0,01     |          |
| 260      | 475 911,28 | 2 272 683,44 |                     | 0,01     |          |
| 259      | 475 909,60 | 2 272 679,81 |                     | 0,01     |          |
| 258      | 475 916,63 | 2 272 676,56 |                     | 0,01     |          |
| 257      | 475 909,63 | 2 272 661,45 |                     | 0,01     |          |
| 256      | 475 908,05 | 2 272 658,38 |                     | 0,01     |          |
| 255      | 475 900,94 | 2 272 662,03 |                     | 0,01     |          |
| 254      | 475 899,12 | 2 272 658,47 |                     | 0,01     |          |
| 253      | 475 906,23 | 2 272 654,82 |                     | 0,01     |          |
| 252      | 475 901,91 | 2 272 646,41 |                     | 0,01     |          |
| 251      | 475 894,59 | 2 272 634,87 |                     | 0,01     |          |
| 250      | 475 889,48 | 2 272 638,11 |                     | 0,01     |          |
| 249      | 475 887,34 | 2 272 634,73 |                     | 0,01     |          |
| 248      | 475 892,46 | 2 272 631,49 |                     | 0,01     |          |
| 247      | 475 885,60 | 2 272 620,65 |                     | 0,01     |          |
| 246      | 475 875,43 | 2 272 622,87 |                     | 0,01     |          |
| 245      | 475 850,48 | 2 272 628,72 |                     | 0,01     |          |
| 244      | 475 830,40 | 2 272 613,64 |                     | 0,01     |          |
| 243      | 475 795,01 | 2 272 588,00 |                     | 0,01     |          |
| 242      | 475 762,20 | 2 272 563,36 |                     | 0,01     |          |
| 241      | 475 736,41 | 2 272 543,21 |                     | 0,01     |          |
| 240      | 475 708,41 | 2 272 520,18 |                     | 0,01     |          |
| 239      | 475 699,34 | 2 272 512,43 |                     | 0,01     |          |
| 238      | 475 682,95 | 2 272 499,45 |                     | 0,01     |          |
| 237      | 475 676,84 | 2 272 494,11 |                     | 0,01     |          |
| 236      | 475 662,92 | 2 272 498,57 |                     | 0,01     |          |
| 235      | 475 665,07 | 2 272 505,29 |                     | 0,01     |          |
| 234      | 475 661,27 | 2 272 506,51 |                     | 0,01     |          |
| 233      | 475 659,11 | 2 272 499,79 |                     | 0,01     |          |
| 232      | 475 648,72 | 2 272 503,12 |                     | 0,01     |          |
| 231      | 475 650,66 | 2 272 509,18 |                     | 0,01     |          |
| 230      | 475 646,86 | 2 272 510,40 |                     | 0,01     |          |
| 229      | 475 644,91 | 2 272 504,34 |                     | 0,01     |          |
| 228      | 475 620,84 | 2 272 511,88 |                     | 0,01     |          |
| 227      | 475 622,97 | 2 272 518,77 |                     | 0,01     |          |
| 226      | 475 619,15 | 2 272 519,95 |                     | 0,01     |          |
| 225      | 475 617,02 | 2 272 513,06 |                     | 0,01     |          |
| 224      | 475 598,54 | 2 272 518,76 |                     | 0,01     |          |
| 223      | 475 600,80 | 2 272 526,16 | 0,01                |          |          |
| 222      | 475 596,98 | 2 272 527,34 | 0,01                |          |          |
| 221      | 475 594,71 | 2 272 519,94 | 0,01                |          |          |
| 220      | 475 562,98 | 2 272 529,65 | 0,01                |          |          |
| 219      | 475 565,18 | 2 272 536,60 | 0,01                |          |          |
| 218      | 475 561,36 | 2 272 537,80 | 0,01                |          |          |
| 217      | 475 559,17 | 2 272 530,85 | 0,01                |          |          |
| 216      | 475 543,62 | 2 272 535,77 | 0,01                |          |          |
| 215      | 475 545,73 | 2 272 542,43 | 0,01                |          |          |
| 214      | 475 541,91 | 2 272 543,63 | 0,01                |          |          |
| 213      | 475 539,81 | 2 272 536,98 | 0,01                |          |          |
| 212      | 475 521,98 | 2 272 542,62 | 0,01                |          |          |
| 211      | 475 524,15 | 2 272 549,42 | 0,01                |          |          |
| 210      | 475 520,35 | 2 272 550,64 | 0,01                |          |          |

**Раздел 2**

**Сведения о местоположении границ объекта**

| <b>1</b> | <b>2</b>   | <b>3</b>     | <b>4</b>            | <b>5</b> | <b>6</b> |
|----------|------------|--------------|---------------------|----------|----------|
| 209      | 475 518,17 | 2 272 543,83 | Аналитический метод | 0,01     | —        |
| 208      | 475 491,36 | 2 272 552,42 |                     | 0,01     |          |
| 207      | 475 493,68 | 2 272 559,70 |                     | 0,01     |          |
| 206      | 475 489,88 | 2 272 560,92 |                     | 0,01     |          |
| 205      | 475 487,55 | 2 272 553,64 |                     | 0,01     |          |
| 204      | 475 473,14 | 2 272 558,25 |                     | 0,01     |          |
| 203      | 475 442,68 | 2 272 567,21 |                     | 0,01     |          |
| 202      | 475 445,22 | 2 272 575,83 |                     | 0,01     |          |
| 201      | 475 441,38 | 2 272 576,95 |                     | 0,01     |          |
| 200      | 475 438,85 | 2 272 568,34 |                     | 0,01     |          |
| 199      | 475 420,63 | 2 272 573,93 |                     | 0,01     |          |
| 198      | 475 423,09 | 2 272 581,98 |                     | 0,01     |          |
| 197      | 475 419,30 | 2 272 583,23 |                     | 0,01     |          |
| 196      | 475 416,81 | 2 272 575,11 |                     | 0,01     |          |
| 195      | 475 400,32 | 2 272 580,20 |                     | 0,01     |          |
| 194      | 475 393,77 | 2 272 582,39 |                     | 0,01     |          |
| 193      | 475 396,43 | 2 272 590,40 |                     | 0,01     |          |
| 192      | 475 392,63 | 2 272 591,66 |                     | 0,01     |          |
| 191      | 475 389,97 | 2 272 583,66 |                     | 0,01     |          |
| 190      | 475 364,30 | 2 272 592,13 |                     | 0,01     |          |
| 189      | 475 366,32 | 2 272 599,98 |                     | 0,01     |          |
| 188      | 475 362,50 | 2 272 601,13 |                     | 0,01     |          |
| 187      | 475 360,43 | 2 272 593,14 |                     | 0,01     |          |
| 186      | 475 331,58 | 2 272 600,65 |                     | 0,01     |          |
| 185      | 475 333,84 | 2 272 609,30 |                     | 0,01     |          |
| 184      | 475 329,99 | 2 272 610,42 |                     | 0,01     |          |
| 183      | 475 327,71 | 2 272 601,66 |                     | 0,01     |          |
| 182      | 475 285,65 | 2 272 611,22 |                     | 0,01     |          |
| 181      | 475 287,80 | 2 272 620,65 |                     | 0,01     |          |
| 180      | 475 295,04 | 2 272 656,26 |                     | 0,01     |          |
| 179      | 475 299,74 | 2 272 680,69 |                     | 0,01     |          |
| 178      | 475 306,31 | 2 272 716,26 |                     | 0,01     |          |
| 177      | 475 306,88 | 2 272 720,22 |                     | 0,01     |          |
| 176      | 475 296,18 | 2 272 721,19 |                     | 0,01     |          |
| 175      | 475 291,69 | 2 272 721,97 |                     | 0,01     |          |
| 174      | 475 290,95 | 2 272 717,97 |                     | 0,01     |          |
| 173      | 475 293,67 | 2 272 717,42 |                     | 0,01     |          |
| 172      | 475 302,31 | 2 272 716,62 |                     | 0,01     |          |
| 171      | 475 296,92 | 2 272 687,57 |                     | 0,01     |          |
| 170      | 475 295,25 | 2 272 687,88 |                     | 0,01     |          |
| 169      | 475 294,53 | 2 272 683,94 |                     | 0,01     |          |
| 168      | 475 296,21 | 2 272 683,64 | 0,01                |          |          |
| 167      | 475 291,12 | 2 272 657,03 | 0,01                |          |          |
| 166      | 475 285,01 | 2 272 627,04 | 0,01                |          |          |
| 165      | 475 278,21 | 2 272 628,42 | 0,01                |          |          |
| 164      | 475 277,41 | 2 272 624,50 | 0,01                |          |          |
| 163      | 475 284,22 | 2 272 623,12 | 0,01                |          |          |
| 162      | 475 283,88 | 2 272 621,49 | 0,01                |          |          |
| 161      | 475 280,70 | 2 272 607,50 | 0,01                |          |          |
| 160      | 475 273,81 | 2 272 609,07 | 0,01                |          |          |
| 159      | 475 272,91 | 2 272 605,17 | 0,01                |          |          |
| 158      | 475 279,81 | 2 272 603,60 | 0,01                |          |          |
| 157      | 475 273,54 | 2 272 575,75 | 0,01                |          |          |
| 156      | 475 265,55 | 2 272 577,37 | 0,01                |          |          |
| 155      | 475 264,63 | 2 272 573,49 | 0,01                |          |          |

**Раздел 2**

**Сведения о местоположении границ объекта**

| <b>1</b> | <b>2</b>   | <b>3</b>     | <b>4</b>            | <b>5</b> | <b>6</b> |
|----------|------------|--------------|---------------------|----------|----------|
| 154      | 475 272,74 | 2 272 571,83 | Аналитический метод | 0,01     | —        |
| 153      | 475 264,21 | 2 272 530,30 |                     | 0,01     |          |
| 152      | 475 254,59 | 2 272 532,42 |                     | 0,01     |          |
| 151      | 475 253,73 | 2 272 528,52 |                     | 0,01     |          |
| 150      | 475 263,35 | 2 272 526,40 |                     | 0,01     |          |
| 149      | 475 258,42 | 2 272 504,05 |                     | 0,01     |          |
| 148      | 475 248,36 | 2 272 506,36 |                     | 0,01     |          |
| 147      | 475 247,46 | 2 272 502,46 |                     | 0,01     |          |
| 146      | 475 257,53 | 2 272 500,15 |                     | 0,01     |          |
| 145      | 475 252,59 | 2 272 478,61 |                     | 0,01     |          |
| 144      | 475 242,29 | 2 272 480,98 |                     | 0,01     |          |
| 143      | 475 241,39 | 2 272 477,08 |                     | 0,01     |          |
| 142      | 475 251,69 | 2 272 474,71 |                     | 0,01     |          |
| 141      | 475 243,79 | 2 272 440,19 |                     | 0,01     |          |
| 140      | 475 238,55 | 2 272 416,00 |                     | 0,01     |          |
| 139      | 475 225,09 | 2 272 418,91 |                     | 0,01     |          |
| 138      | 475 224,16 | 2 272 415,04 |                     | 0,01     |          |
| 137      | 475 237,70 | 2 272 412,09 |                     | 0,01     |          |
| 136      | 475 229,60 | 2 272 375,13 |                     | 0,01     |          |
| 135      | 475 215,72 | 2 272 378,40 |                     | 0,01     |          |
| 134      | 475 214,80 | 2 272 374,50 |                     | 0,01     |          |
| 133      | 475 228,69 | 2 272 371,24 |                     | 0,01     |          |
| 132      | 475 217,04 | 2 272 321,45 |                     | 0,01     |          |
| 131      | 475 203,29 | 2 272 324,65 |                     | 0,01     |          |
| 130      | 475 202,39 | 2 272 320,75 |                     | 0,01     |          |
| 129      | 475 216,13 | 2 272 317,55 |                     | 0,01     |          |
| 128      | 475 209,46 | 2 272 288,70 |                     | 0,01     |          |
| 127      | 475 195,62 | 2 272 291,80 |                     | 0,01     |          |
| 126      | 475 194,64 | 2 272 287,93 |                     | 0,01     |          |
| 125      | 475 208,58 | 2 272 284,80 |                     | 0,01     |          |
| 124      | 475 203,02 | 2 272 259,89 |                     | 0,01     |          |
| 123      | 475 188,20 | 2 272 263,21 |                     | 0,01     |          |
| 122      | 475 187,32 | 2 272 259,31 |                     | 0,01     |          |
| 121      | 475 202,12 | 2 272 255,99 |                     | 0,01     |          |
| 120      | 475 195,16 | 2 272 226,18 |                     | 0,01     |          |
| 119      | 475 180,53 | 2 272 229,56 |                     | 0,01     |          |
| 118      | 475 179,63 | 2 272 225,66 |                     | 0,01     |          |
| 117      | 475 194,25 | 2 272 222,28 |                     | 0,01     |          |
| 116      | 475 188,65 | 2 272 196,92 |                     | 0,01     |          |
| 115      | 475 173,23 | 2 272 200,27 |                     | 0,01     |          |
| 114      | 475 172,29 | 2 272 196,38 |                     | 0,01     |          |
| 113      | 475 187,81 | 2 272 193,01 | 0,01                |          |          |
| 112      | 475 184,11 | 2 272 176,38 | 0,01                |          |          |
| 111      | 475 168,48 | 2 272 180,18 | 0,01                |          |          |
| 110      | 475 167,74 | 2 272 176,25 | 0,01                |          |          |
| 109      | 475 183,17 | 2 272 172,49 | 0,01                |          |          |
| 108      | 475 177,91 | 2 272 150,88 | 0,01                |          |          |
| 107      | 475 163,58 | 2 272 154,36 | 0,01                |          |          |
| 106      | 475 162,64 | 2 272 150,48 | 0,01                |          |          |
| 105      | 475 176,96 | 2 272 146,99 | 0,01                |          |          |
| 104      | 475 174,40 | 2 272 136,45 | 0,01                |          |          |
| 103      | 475 160,20 | 2 272 139,90 | 0,01                |          |          |
| 102      | 475 159,26 | 2 272 136,02 | 0,01                |          |          |
| 101      | 475 173,45 | 2 272 132,56 | 0,01                |          |          |
| 100      | 475 168,78 | 2 272 113,66 | 0,01                |          |          |

**Раздел 2**

**Сведения о местоположении границ объекта**

| <b>1</b> | <b>2</b>   | <b>3</b>     | <b>4</b>            | <b>5</b> | <b>6</b> |
|----------|------------|--------------|---------------------|----------|----------|
| 99       | 475 157,06 | 2 272 116,56 | Аналитический метод | 0,01     | —        |
| 98       | 475 156,10 | 2 272 112,68 |                     | 0,01     |          |
| 97       | 475 167,82 | 2 272 109,78 |                     | 0,01     |          |
| 96       | 475 164,73 | 2 272 097,33 |                     | 0,01     |          |
| 95       | 475 156,76 | 2 272 061,86 |                     | 0,01     |          |
| 94       | 475 149,33 | 2 272 025,26 |                     | 0,01     |          |
| 93       | 475 147,66 | 2 272 018,05 |                     | 0,01     |          |
| 92       | 475 136,44 | 2 272 020,62 |                     | 0,01     |          |
| 91       | 475 135,54 | 2 272 016,72 |                     | 0,01     |          |
| 90       | 475 146,77 | 2 272 014,15 |                     | 0,01     |          |
| 89       | 475 144,28 | 2 272 003,37 |                     | 0,01     |          |
| 88       | 475 133,43 | 2 272 005,86 |                     | 0,01     |          |
| 87       | 475 132,62 | 2 272 001,95 |                     | 0,01     |          |
| 86       | 475 143,39 | 2 271 999,47 |                     | 0,01     |          |
| 85       | 475 137,17 | 2 271 972,46 |                     | 0,01     |          |
| 84       | 475 134,68 | 2 271 960,95 |                     | 0,01     |          |
| 83       | 475 120,77 | 2 271 964,09 |                     | 0,01     |          |
| 82       | 475 085,94 | 2 271 972,45 |                     | 0,01     |          |
| 81       | 475 030,40 | 2 271 984,25 |                     | 0,01     |          |
| 80       | 475 031,49 | 2 271 989,17 |                     | 0,01     |          |
| 79       | 475 047,90 | 2 272 033,35 |                     | 0,01     |          |
| 78       | 475 059,77 | 2 272 094,53 |                     | 0,01     |          |
| 77       | 475 064,81 | 2 272 126,85 |                     | 0,01     |          |
| 76       | 475 086,28 | 2 272 240,40 |                     | 0,01     |          |
| 75       | 475 094,02 | 2 272 312,39 |                     | 0,01     |          |
| 74       | 475 118,48 | 2 272 438,95 |                     | 0,01     |          |
| 73       | 475 157,21 | 2 272 669,45 |                     | 0,01     |          |
| 72       | 475 283,04 | 2 272 730,51 |                     | 0,01     |          |
| 71       | 475 310,61 | 2 272 726,11 |                     | 0,01     |          |
| 70       | 475 311,24 | 2 272 730,06 |                     | 0,01     |          |
| 69       | 475 282,42 | 2 272 734,65 |                     | 0,01     |          |
| 68       | 475 154,34 | 2 272 672,50 |                     | 0,01     |          |
| 67       | 475 153,47 | 2 272 671,31 |                     | 0,01     |          |
| 66       | 475 114,54 | 2 272 439,67 |                     | 0,01     |          |
| 65       | 475 090,06 | 2 272 312,99 |                     | 0,01     |          |
| 64       | 475 082,32 | 2 272 240,98 |                     | 0,01     |          |
| 63       | 475 060,87 | 2 272 127,53 |                     | 0,01     |          |
| 62       | 475 055,83 | 2 272 095,22 |                     | 0,01     |          |
| 61       | 475 044,04 | 2 272 034,43 |                     | 0,01     |          |
| 60       | 475 027,65 | 2 271 990,31 |                     | 0,01     |          |
| 59       | 475 026,48 | 2 271 985,05 |                     | 0,01     |          |
| 58       | 475 019,87 | 2 271 985,89 |                     | 0,01     |          |
| 57       | 474 994,99 | 2 271 990,47 |                     | 0,01     |          |
| 56       | 474 976,84 | 2 271 994,55 |                     | 0,01     |          |
| 55       | 474 979,00 | 2 272 004,15 |                     | 0,01     |          |
| 54       | 474 975,05 | 2 272 004,83 | 0,01                |          |          |
| 53       | 474 972,94 | 2 271 995,43 | 0,01                |          |          |
| 52       | 474 953,18 | 2 271 999,91 | 0,01                |          |          |
| 51       | 474 955,29 | 2 272 008,38 | 0,01                |          |          |
| 50       | 474 951,35 | 2 272 009,12 | 0,01                |          |          |
| 49       | 474 949,30 | 2 272 000,87 | 0,01                |          |          |
| 48       | 474 929,50 | 2 272 005,75 | 0,01                |          |          |
| 47       | 474 931,28 | 2 272 013,14 | 0,01                |          |          |
| 46       | 474 927,38 | 2 272 014,03 | 0,01                |          |          |
| 45       | 474 925,62 | 2 272 006,71 | 0,01                |          |          |

**Раздел 2**

**Сведения о местоположении границ объекта**

| 1                   | 2          | 3            | 4                   | 5    | 6 |
|---------------------|------------|--------------|---------------------|------|---|
| 44                  | 474 915,33 | 2 272 009,25 | Аналитический метод | 0,01 | — |
| 43                  | 474 916,96 | 2 272 015,94 |                     | 0,01 |   |
| 42                  | 474 913,07 | 2 272 016,88 |                     | 0,01 |   |
| 41                  | 474 911,45 | 2 272 010,20 |                     | 0,01 |   |
| 40                  | 474 884,49 | 2 272 016,12 |                     | 0,01 |   |
| 39                  | 474 885,97 | 2 272 022,46 |                     | 0,01 |   |
| 38                  | 474 882,07 | 2 272 023,38 |                     | 0,01 |   |
| 37                  | 474 880,59 | 2 272 017,04 |                     | 0,01 |   |
| 36                  | 474 865,66 | 2 272 020,54 |                     | 0,01 |   |
| 35                  | 474 866,99 | 2 272 026,19 |                     | 0,01 |   |
| 34                  | 474 863,09 | 2 272 027,11 |                     | 0,01 |   |
| 33                  | 474 861,77 | 2 272 021,45 |                     | 0,01 |   |
| 32                  | 474 850,05 | 2 272 024,00 |                     | 0,01 |   |
| 31                  | 474 851,05 | 2 272 028,77 |                     | 0,01 |   |
| 30                  | 474 847,13 | 2 272 029,59 |                     | 0,01 |   |
| 29                  | 474 846,13 | 2 272 024,82 |                     | 0,01 |   |
| 28                  | 474 829,41 | 2 272 028,32 |                     | 0,01 |   |
| 27                  | 474 813,38 | 2 272 031,75 |                     | 0,01 |   |
| 26                  | 474 814,32 | 2 272 036,15 |                     | 0,01 |   |
| 25                  | 474 810,41 | 2 272 036,98 |                     | 0,01 |   |
| 24                  | 474 809,46 | 2 272 032,59 |                     | 0,01 |   |
| 23                  | 474 796,86 | 2 272 035,29 |                     | 0,01 |   |
| 22                  | 474 791,09 | 2 272 036,75 |                     | 0,01 |   |
| 21                  | 474 791,99 | 2 272 040,27 |                     | 0,01 |   |
| 20                  | 474 788,08 | 2 272 041,14 |                     | 0,01 |   |
| 19                  | 474 787,21 | 2 272 037,74 |                     | 0,01 |   |
| 18                  | 474 747,82 | 2 272 047,69 |                     | 0,01 |   |
| 17                  | 474 748,50 | 2 272 050,41 |                     | 0,01 |   |
| 16                  | 474 744,62 | 2 272 051,39 |                     | 0,01 |   |
| 15                  | 474 743,94 | 2 272 048,66 |                     | 0,01 |   |
| 14                  | 474 741,47 | 2 272 049,28 |                     | 0,01 |   |
| 13                  | 474 706,36 | 2 272 055,96 | 0,01                |      |   |
| 12                  | 474 675,39 | 2 272 059,52 | 0,01                |      |   |
| 11                  | 474 645,74 | 2 272 063,53 | 0,01                |      |   |
| 10                  | 474 608,39 | 2 272 069,32 | 0,01                |      |   |
| 9                   | 474 578,42 | 2 272 074,92 | 0,01                |      |   |
| 8                   | 474 542,53 | 2 272 083,06 | 0,01                |      |   |
| 7                   | 474 507,87 | 2 272 090,17 | 0,01                |      |   |
| 6                   | 474 463,46 | 2 272 102,38 | 0,01                |      |   |
| 5                   | 474 472,88 | 2 272 144,04 | 0,01                |      |   |
| 4                   | 474 480,32 | 2 272 173,47 | 0,01                |      |   |
| 3                   | 474 476,44 | 2 272 174,45 | 0,01                |      |   |
| 2                   | 474 468,98 | 2 272 144,98 | 0,01                |      |   |
| 1                   | 474 459,15 | 2 272 101,45 | 0,01                |      |   |
| <b>Вырез 1 из 3</b> |            |              |                     |      |   |
| 750                 | 474 570,74 | 2 271 862,48 | Аналитический метод | 0,01 | — |
| 751                 | 474 587,47 | 2 271 861,18 |                     | 0,01 |   |
| 752                 | 474 588,76 | 2 271 860,85 |                     | 0,01 |   |
| 753                 | 474 590,00 | 2 271 860,09 |                     | 0,01 |   |
| 754                 | 474 590,78 | 2 271 858,85 |                     | 0,01 |   |
| 755                 | 474 591,04 | 2 271 857,55 |                     | 0,01 |   |
| 756                 | 474 588,98 | 2 271 767,03 |                     | 0,01 |   |
| 757                 | 474 589,28 | 2 271 766,85 |                     | 0,01 |   |
| 758                 | 474 614,60 | 2 271 761,08 |                     | 0,01 |   |
| 759                 | 474 644,95 | 2 271 755,96 |                     | 0,01 |   |

**Раздел 2**

**Сведения о местоположении границ объекта**

| <b>1</b> | <b>2</b>   | <b>3</b>     | <b>4</b>            | <b>5</b> | <b>6</b> |
|----------|------------|--------------|---------------------|----------|----------|
| 760      | 474 663,80 | 2 271 746,49 | Аналитический метод | 0,01     | —        |
| 761      | 474 673,45 | 2 271 739,20 |                     | 0,01     |          |
| 762      | 474 795,39 | 2 271 652,51 |                     | 0,01     |          |
| 763      | 474 826,83 | 2 271 631,50 |                     | 0,01     |          |
| 764      | 474 912,82 | 2 271 571,91 |                     | 0,01     |          |
| 765      | 474 940,39 | 2 271 561,61 |                     | 0,01     |          |
| 766      | 474 952,50 | 2 271 561,30 |                     | 0,01     |          |
| 767      | 475 021,22 | 2 271 556,13 |                     | 0,01     |          |
| 768      | 475 063,87 | 2 271 555,54 |                     | 0,01     |          |
| 769      | 475 064,68 | 2 271 564,06 |                     | 0,01     |          |
| 770      | 475 062,20 | 2 271 564,36 |                     | 0,01     |          |
| 771      | 475 062,64 | 2 271 567,94 |                     | 0,01     |          |
| 772      | 475 065,00 | 2 271 567,61 |                     | 0,01     |          |
| 773      | 475 067,39 | 2 271 591,35 |                     | 0,01     |          |
| 774      | 475 065,68 | 2 271 591,56 |                     | 0,01     |          |
| 775      | 475 066,13 | 2 271 595,35 |                     | 0,01     |          |
| 776      | 475 067,80 | 2 271 595,10 |                     | 0,01     |          |
| 777      | 475 070,64 | 2 271 620,68 |                     | 0,01     |          |
| 778      | 475 068,25 | 2 271 620,96 |                     | 0,01     |          |
| 779      | 475 068,62 | 2 271 624,96 |                     | 0,01     |          |
| 780      | 475 071,08 | 2 271 624,66 |                     | 0,01     |          |
| 781      | 475 073,75 | 2 271 648,97 |                     | 0,01     |          |
| 782      | 475 070,27 | 2 271 649,35 |                     | 0,01     |          |
| 783      | 475 070,89 | 2 271 654,03 |                     | 0,01     |          |
| 784      | 475 074,24 | 2 271 653,56 |                     | 0,01     |          |
| 785      | 475 086,40 | 2 271 764,23 |                     | 0,01     |          |
| 786      | 475 075,52 | 2 271 766,49 |                     | 0,01     |          |
| 787      | 475 053,96 | 2 271 771,99 |                     | 0,01     |          |
| 788      | 475 053,85 | 2 271 771,58 |                     | 0,01     |          |
| 789      | 475 049,98 | 2 271 772,57 |                     | 0,01     |          |
| 790      | 475 050,08 | 2 271 772,98 |                     | 0,01     |          |
| 791      | 475 021,83 | 2 271 779,28 |                     | 0,01     |          |
| 792      | 474 986,81 | 2 271 788,44 |                     | 0,01     |          |
| 793      | 474 967,79 | 2 271 791,76 |                     | 0,01     |          |
| 794      | 474 931,44 | 2 271 800,56 |                     | 0,01     |          |
| 795      | 474 892,53 | 2 271 808,74 |                     | 0,01     |          |
| 796      | 474 862,34 | 2 271 815,75 |                     | 0,01     |          |
| 797      | 474 836,64 | 2 271 822,17 |                     | 0,01     |          |
| 798      | 474 782,72 | 2 271 834,44 |                     | 0,01     |          |
| 799      | 474 764,02 | 2 271 838,24 |                     | 0,01     |          |
| 800      | 474 749,91 | 2 271 841,77 |                     | 0,01     |          |
| 801      | 474 749,68 | 2 271 840,88 | 0,01                |          |          |
| 802      | 474 745,80 | 2 271 841,88 | 0,01                |          |          |
| 803      | 474 746,03 | 2 271 842,76 | 0,01                |          |          |
| 804      | 474 736,93 | 2 271 845,10 | 0,01                |          |          |
| 805      | 474 736,60 | 2 271 843,83 | 0,01                |          |          |
| 806      | 474 732,72 | 2 271 844,83 | 0,01                |          |          |
| 807      | 474 733,05 | 2 271 846,10 | 0,01                |          |          |
| 808      | 474 728,06 | 2 271 847,38 | 0,01                |          |          |
| 809      | 474 708,46 | 2 271 851,64 | 0,01                |          |          |
| 810      | 474 673,30 | 2 271 858,95 | 0,01                |          |          |
| 811      | 474 648,25 | 2 271 865,30 | 0,01                |          |          |
| 812      | 474 629,05 | 2 271 868,25 | 0,01                |          |          |
| 813      | 474 620,93 | 2 271 869,74 | 0,01                |          |          |
| 814      | 474 620,81 | 2 271 869,07 | 0,01                |          |          |



**Раздел 2**

| <b>Сведения о местоположении границ объекта</b> |            |              |                     |          |          |
|---|------------|--------------|---------------------|----------|----------|
| <b>1</b>  | <b>2</b>   | <b>3</b>     | <b>4</b>            | <b>5</b> | <b>6</b> |
| 815   | 474 616,87 | 2 271 869,79 | Аналитический метод | 0,01     | —        |
| 816   | 474 616,99 | 2 271 870,46 |                     | 0,01     |          |
| 817   | 474 606,78 | 2 271 872,33 |                     | 0,01     |          |
| 818   | 474 601,56 | 2 271 873,12 |                     | 0,01     |          |
| 819   | 474 600,54 | 2 271 869,36 |                     | 0,01     |          |
| 820   | 474 586,75 | 2 271 866,43 |                     | 0,01     |          |
| 750   | 474 570,74 | 2 271 862,48 |                     | 0,01     |          |
| <b>Вырез 2 из 3</b>                             |            |              |                     |          |          |
| 821   | 475 073,67 | 2 271 555,05 | Аналитический метод | 0,01     | —        |
| 822   | 475 087,08 | 2 271 545,16 |                     | 0,01     |          |
| 823   | 475 088,03 | 2 271 544,23 |                     | 0,01     |          |
| 824   | 475 088,82 | 2 271 543,16 |                     | 0,01     |          |
| 825   | 475 089,36 | 2 271 541,92 |                     | 0,01     |          |
| 826   | 475 089,99 | 2 271 539,05 |                     | 0,01     |          |
| 827   | 475 094,53 | 2 271 506,11 |                     | 0,01     |          |
| 828   | 475 094,81 | 2 271 504,91 |                     | 0,01     |          |
| 829   | 475 095,14 | 2 271 504,84 |                     | 0,01     |          |
| 830   | 475 306,64 | 2 271 499,64 |                     | 0,01     |          |
| 831   | 475 308,13 | 2 271 499,84 |                     | 0,01     |          |
| 832   | 475 309,20 | 2 271 500,30 |                     | 0,01     |          |
| 833   | 475 355,87 | 2 271 523,74 |                     | 0,01     |          |
| 834   | 475 349,40 | 2 271 549,63 |                     | 0,01     |          |
| 835   | 475 349,48 | 2 271 555,87 |                     | 0,01     |          |
| 836   | 475 348,95 | 2 271 557,44 |                     | 0,01     |          |
| 837   | 475 363,36 | 2 271 562,36 |                     | 0,01     |          |
| 838   | 475 357,48 | 2 271 579,57 |                     | 0,01     |          |
| 839   | 475 353,91 | 2 271 592,21 |                     | 0,01     |          |
| 840   | 475 349,22 | 2 271 611,04 |                     | 0,01     |          |
| 841   | 475 344,79 | 2 271 628,07 |                     | 0,01     |          |
| 842   | 475 332,50 | 2 271 673,00 |                     | 0,01     |          |
| 843   | 475 324,04 | 2 271 705,84 |                     | 0,01     |          |
| 844   | 475 317,71 | 2 271 707,23 |                     | 0,01     |          |
| 845   | 475 235,27 | 2 271 729,05 |                     | 0,01     |          |
| 846   | 475 234,59 | 2 271 726,53 |                     | 0,01     |          |
| 847   | 475 230,73 | 2 271 727,57 |                     | 0,01     |          |
| 848   | 475 231,40 | 2 271 730,08 |                     | 0,01     |          |
| 849   | 475 213,86 | 2 271 734,74 |                     | 0,01     |          |
| 850   | 475 202,94 | 2 271 738,08 |                     | 0,01     |          |
| 851   | 475 201,99 | 2 271 734,95 |                     | 0,01     |          |
| 852   | 475 198,15 | 2 271 736,08 |                     | 0,01     |          |
| 853   | 475 199,12 | 2 271 739,25 |                     | 0,01     |          |
| 854   | 475 185,04 | 2 271 743,56 |                     | 0,01     |          |
| 855   | 475 183,77 | 2 271 739,41 | 0,01                |          |          |
| 856   | 475 179,85 | 2 271 740,29 | 0,01                |          |          |
| 857   | 475 181,20 | 2 271 744,68 | 0,01                |          |          |
| 858   | 475 158,21 | 2 271 751,07 | 0,01                |          |          |
| 859   | 475 156,79 | 2 271 745,83 | 0,01                |          |          |
| 860   | 475 152,84 | 2 271 746,71 | 0,01                |          |          |
| 861   | 475 154,36 | 2 271 752,14 | 0,01                |          |          |
| 862   | 475 152,34 | 2 271 752,70 | 0,01                |          |          |
| 863   | 475 132,66 | 2 271 757,00 | 0,01                |          |          |
| 864   | 475 131,70 | 2 271 752,66 | 0,01                |          |          |
| 865   | 475 127,80 | 2 271 753,52 | 0,01                |          |          |
| 866   | 475 128,75 | 2 271 757,86 | 0,01                |          |          |
| 867   | 475 105,78 | 2 271 762,88 | 0,01                |          |          |

**Раздел 2**


| Сведения о местоположении границ объекта |            |              |                     |      |   |
|--|------------|--------------|---------------------|------|---|
| 1  | 2          | 3            | 4                   | 5    | 6 |
| 868                                      | 475 105,15 | 2 271 759,94 | Аналитический метод | 0,01 | — |
| 869                                      | 475 101,24 | 2 271 760,78 |                     | 0,01 |   |
| 870                                      | 475 101,88 | 2 271 763,74 |                     | 0,01 |   |
| 871                                      | 475 094,73 | 2 271 765,30 |                     | 0,01 |   |
| 872                                      | 475 093,17 | 2 271 757,42 |                     | 0,01 |   |
| 873                                      | 475 084,26 | 2 271 687,79 |                     | 0,01 |   |
| 874                                      | 475 080,55 | 2 271 657,04 |                     | 0,01 |   |
| 875                                      | 475 087,06 | 2 271 656,26 |                     | 0,01 |   |
| 876                                      | 475 086,58 | 2 271 652,28 |                     | 0,01 |   |
| 877                                      | 475 080,07 | 2 271 653,07 |                     | 0,01 |   |
| 878                                      | 475 074,39 | 2 271 605,93 |                     | 0,01 |   |
| 879                                      | 475 083,11 | 2 271 604,85 |                     | 0,01 |   |
| 880                                      | 475 082,61 | 2 271 600,89 |                     | 0,01 |   |
| 881                                      | 475 073,92 | 2 271 601,96 |                     | 0,01 |   |
| 882                                      | 475 071,30 | 2 271 579,57 |                     | 0,01 |   |
| 883                                      | 475 080,46 | 2 271 578,50 |                     | 0,01 |   |
| 884                                      | 475 080,00 | 2 271 574,52 |                     | 0,01 |   |
| 885                                      | 475 070,84 | 2 271 575,60 |                     | 0,01 |   |
| 886                                      | 475 068,59 | 2 271 555,94 |                     | 0,01 |   |
| 887                                      | 475 068,28 | 2 271 555,36 |                     | 0,01 |   |
| 821                                      | 475 073,67 | 2 271 555,05 | 0,01                |      |   |
| Вырез 3 из 3                             |            |              |                     |      |   |
| 888                                      | 474 997,68 | 2 271 792,29 | Аналитический метод | 0,01 | — |
| 889                                      | 475 000,25 | 2 271 802,17 |                     | 0,01 |   |
| 890                                      | 475 007,14 | 2 271 801,34 |                     | 0,01 |   |
| 891                                      | 475 004,34 | 2 271 790,68 |                     | 0,01 |   |
| 892                                      | 475 087,14 | 2 271 770,57 |                     | 0,01 |   |
| 893                                      | 475 088,25 | 2 271 770,22 |                     | 0,01 |   |
| 894                                      | 475 089,70 | 2 271 769,32 |                     | 0,01 |   |
| 895                                      | 475 090,52 | 2 271 767,75 |                     | 0,01 |   |
| 896                                      | 475 090,54 | 2 271 767,41 |                     | 0,01 |   |
| 897                                      | 475 091,03 | 2 271 767,29 |                     | 0,01 |   |
| 898                                      | 475 093,66 | 2 271 780,47 |                     | 0,01 |   |
| 899                                      | 475 103,00 | 2 271 819,20 |                     | 0,01 |   |
| 900                                      | 475 118,79 | 2 271 889,76 |                     | 0,01 |   |
| 901                                      | 475 113,38 | 2 271 890,99 |                     | 0,01 |   |
| 902                                      | 475 114,08 | 2 271 894,91 |                     | 0,01 |   |
| 903                                      | 475 119,69 | 2 271 893,66 |                     | 0,01 |   |
| 904                                      | 475 124,68 | 2 271 915,35 |                     | 0,01 |   |
| 905                                      | 475 117,51 | 2 271 916,97 |                     | 0,01 |   |
| 906                                      | 475 118,23 | 2 271 920,92 |                     | 0,01 |   |
| 907                                      | 475 125,58 | 2 271 919,25 |                     | 0,01 |   |
| 908                                      | 475 130,49 | 2 271 941,63 |                     | 0,01 |   |
| 909                                      | 475 122,16 | 2 271 943,44 |                     | 0,01 |   |
| 910                                      | 475 122,83 | 2 271 947,38 |                     | 0,01 |   |
| 911                                      | 475 131,34 | 2 271 945,54 |                     | 0,01 |   |
| 912                                      | 475 133,83 | 2 271 957,04 |                     | 0,01 |   |
| 913                                      | 475 119,87 | 2 271 960,19 |                     | 0,01 |   |
| 914                                      | 475 085,06 | 2 271 968,55 |                     | 0,01 |   |
| 915                                      | 475 049,12 | 2 271 976,22 |                     | 0,01 |   |
| 916                                      | 475 045,95 | 2 271 961,35 |                     | 0,01 |   |
| 917                                      | 475 042,03 | 2 271 962,19 |                     | 0,01 |   |
| 918                                      | 475 045,21 | 2 271 977,05 |                     | 0,01 |   |
| 919                                      | 475 029,53 | 2 271 980,34 |                     | 0,01 |   |
| 920                                      | 475 010,25 | 2 271 893,47 | 0,01                |      |   |

**Раздел 2**

| <b>Сведения о местоположении границ объекта</b>                        |            |              |                     |          |          |
|--|------------|--------------|---------------------|----------|----------|
| <b>1</b>   | <b>2</b>   | <b>3</b>     | <b>4</b>            | <b>5</b> | <b>6</b> |
| 921  | 474 998,75 | 2 271 865,66 | Аналитический метод | 0,01     | —        |
| 922  | 474 991,85 | 2 271 826,74 |                     | 0,01     |          |
| 923  | 474 985,71 | 2 271 795,20 |                     | 0,01     |          |
| 888  | 474 997,68 | 2 271 792,29 |                     | 0,01     |          |
| № п/п контура: 2   |            |              |                     |          |          |
| 924  | 474 441,52 | 2 271 915,78 | Аналитический метод | 0,01     | —        |
| 925  | 474 506,74 | 2 271 905,99 |                     | 0,01     |          |
| 926  | 474 523,11 | 2 271 905,81 |                     | 0,01     |          |
| 927  | 474 538,43 | 2 271 984,71 |                     | 0,01     |          |
| 928  | 474 542,35 | 2 271 983,95 |                     | 0,01     |          |
| 929  | 474 527,13 | 2 271 905,51 |                     | 0,01     |          |
| 930  | 474 545,49 | 2 271 903,25 |                     | 0,01     |          |
| 931  | 474 614,63 | 2 271 891,65 |                     | 0,01     |          |
| 932  | 474 634,72 | 2 271 888,46 |                     | 0,01     |          |
| 933  | 474 661,77 | 2 271 883,40 |                     | 0,01     |          |
| 934  | 474 695,94 | 2 271 875,74 |                     | 0,01     |          |
| 935  | 474 717,72 | 2 271 871,24 |                     | 0,01     |          |
| 936  | 474 733,09 | 2 271 867,09 |                     | 0,01     |          |
| 937  | 474 738,68 | 2 271 865,74 |                     | 0,01     |          |
| 938  | 474 738,96 | 2 271 866,89 |                     | 0,01     |          |
| 939  | 474 742,84 | 2 271 865,95 |                     | 0,01     |          |
| 940  | 474 742,57 | 2 271 864,80 |                     | 0,01     |          |
| 941  | 474 763,91 | 2 271 859,66 |                     | 0,01     |          |
| 942  | 474 787,16 | 2 271 854,55 |                     | 0,01     |          |
| 943  | 474 850,35 | 2 271 840,14 |                     | 0,01     |          |
| 944  | 474 889,12 | 2 271 832,10 |                     | 0,01     |          |
| 945  | 474 928,22 | 2 271 822,87 |                     | 0,01     |          |
| 946  | 474 954,39 | 2 271 819,36 |                     | 0,01     |          |
| 947  | 474 953,85 | 2 271 815,40 |                     | 0,01     |          |
| 948  | 474 927,50 | 2 271 818,93 |                     | 0,01     |          |
| 949  | 474 888,24 | 2 271 828,20 |                     | 0,01     |          |
| 950  | 474 849,51 | 2 271 836,22 |                     | 0,01     |          |
| 951  | 474 786,28 | 2 271 850,65 |                     | 0,01     |          |
| 952  | 474 763,01 | 2 271 855,76 |                     | 0,01     |          |
| 953  | 474 732,09 | 2 271 863,21 |                     | 0,01     |          |
| 954  | 474 715,95 | 2 271 867,57 |                     | 0,01     |          |
| 955  | 474 695,10 | 2 271 871,82 |                     | 0,01     |          |
| 956  | 474 660,97 | 2 271 879,48 | 0,01                |          |          |
| 957  | 474 634,04 | 2 271 884,52 | 0,01                |          |          |
| 958  | 474 613,98 | 2 271 887,71 | 0,01                |          |          |
| 959  | 474 544,91 | 2 271 899,29 | 0,01                |          |          |
| 960  | 474 524,63 | 2 271 901,79 | 0,01                |          |          |
| 961  | 474 506,42 | 2 271 901,99 | 0,01                |          |          |
| 962  | 474 440,93 | 2 271 911,83 | 0,01                |          |          |
| 924  | 474 441,52 | 2 271 915,78 | 0,01                |          |          |
| <b>3. Сведения о характерных точках части (частей) границы объекта</b> |            |              |                     |          |          |
| <b>1</b>   | <b>2</b>   | <b>3</b>     | <b>4</b>            | <b>5</b> | <b>6</b> |
| —  | —          | —            | —                   | —        | —        |



Раздел 4  
План границ объекта

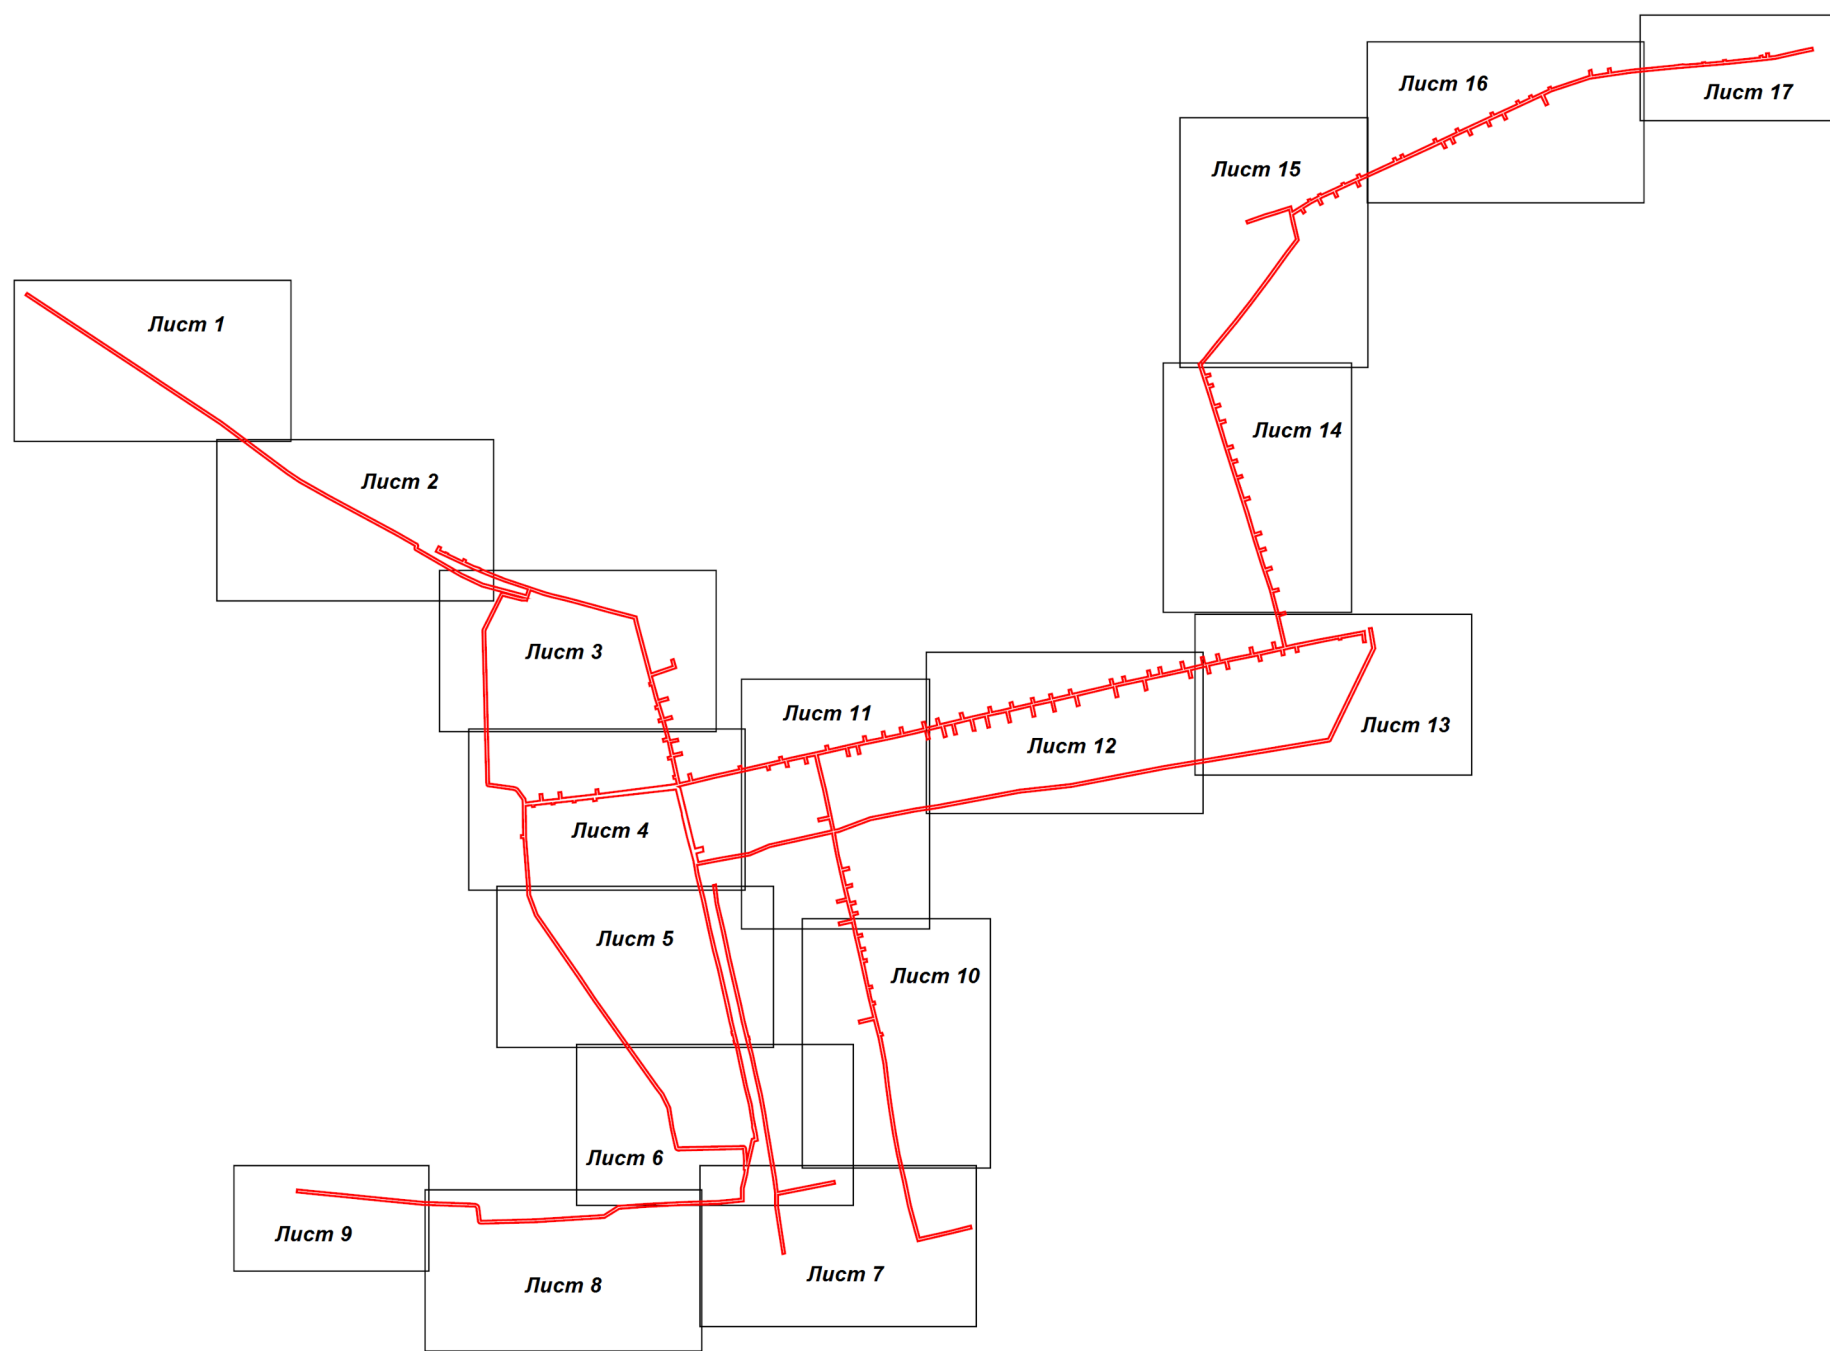

Масштаб 1:10 500

Используемые условные знаки и обозначения:


- 7 - характерная точка границы зоны
- (red line) - граница зоны
- (grey line) - граница земельного участка по сведениям ЕГРН
- (dashed grey line) - граница кадастрового квартала по сведениям ЕГРН

Подпись \_\_\_\_\_ Дата « 17 » июня 20 20 г.

Место для оттиска печати (при наличии) лица, составившего описание местоположения границ объекта





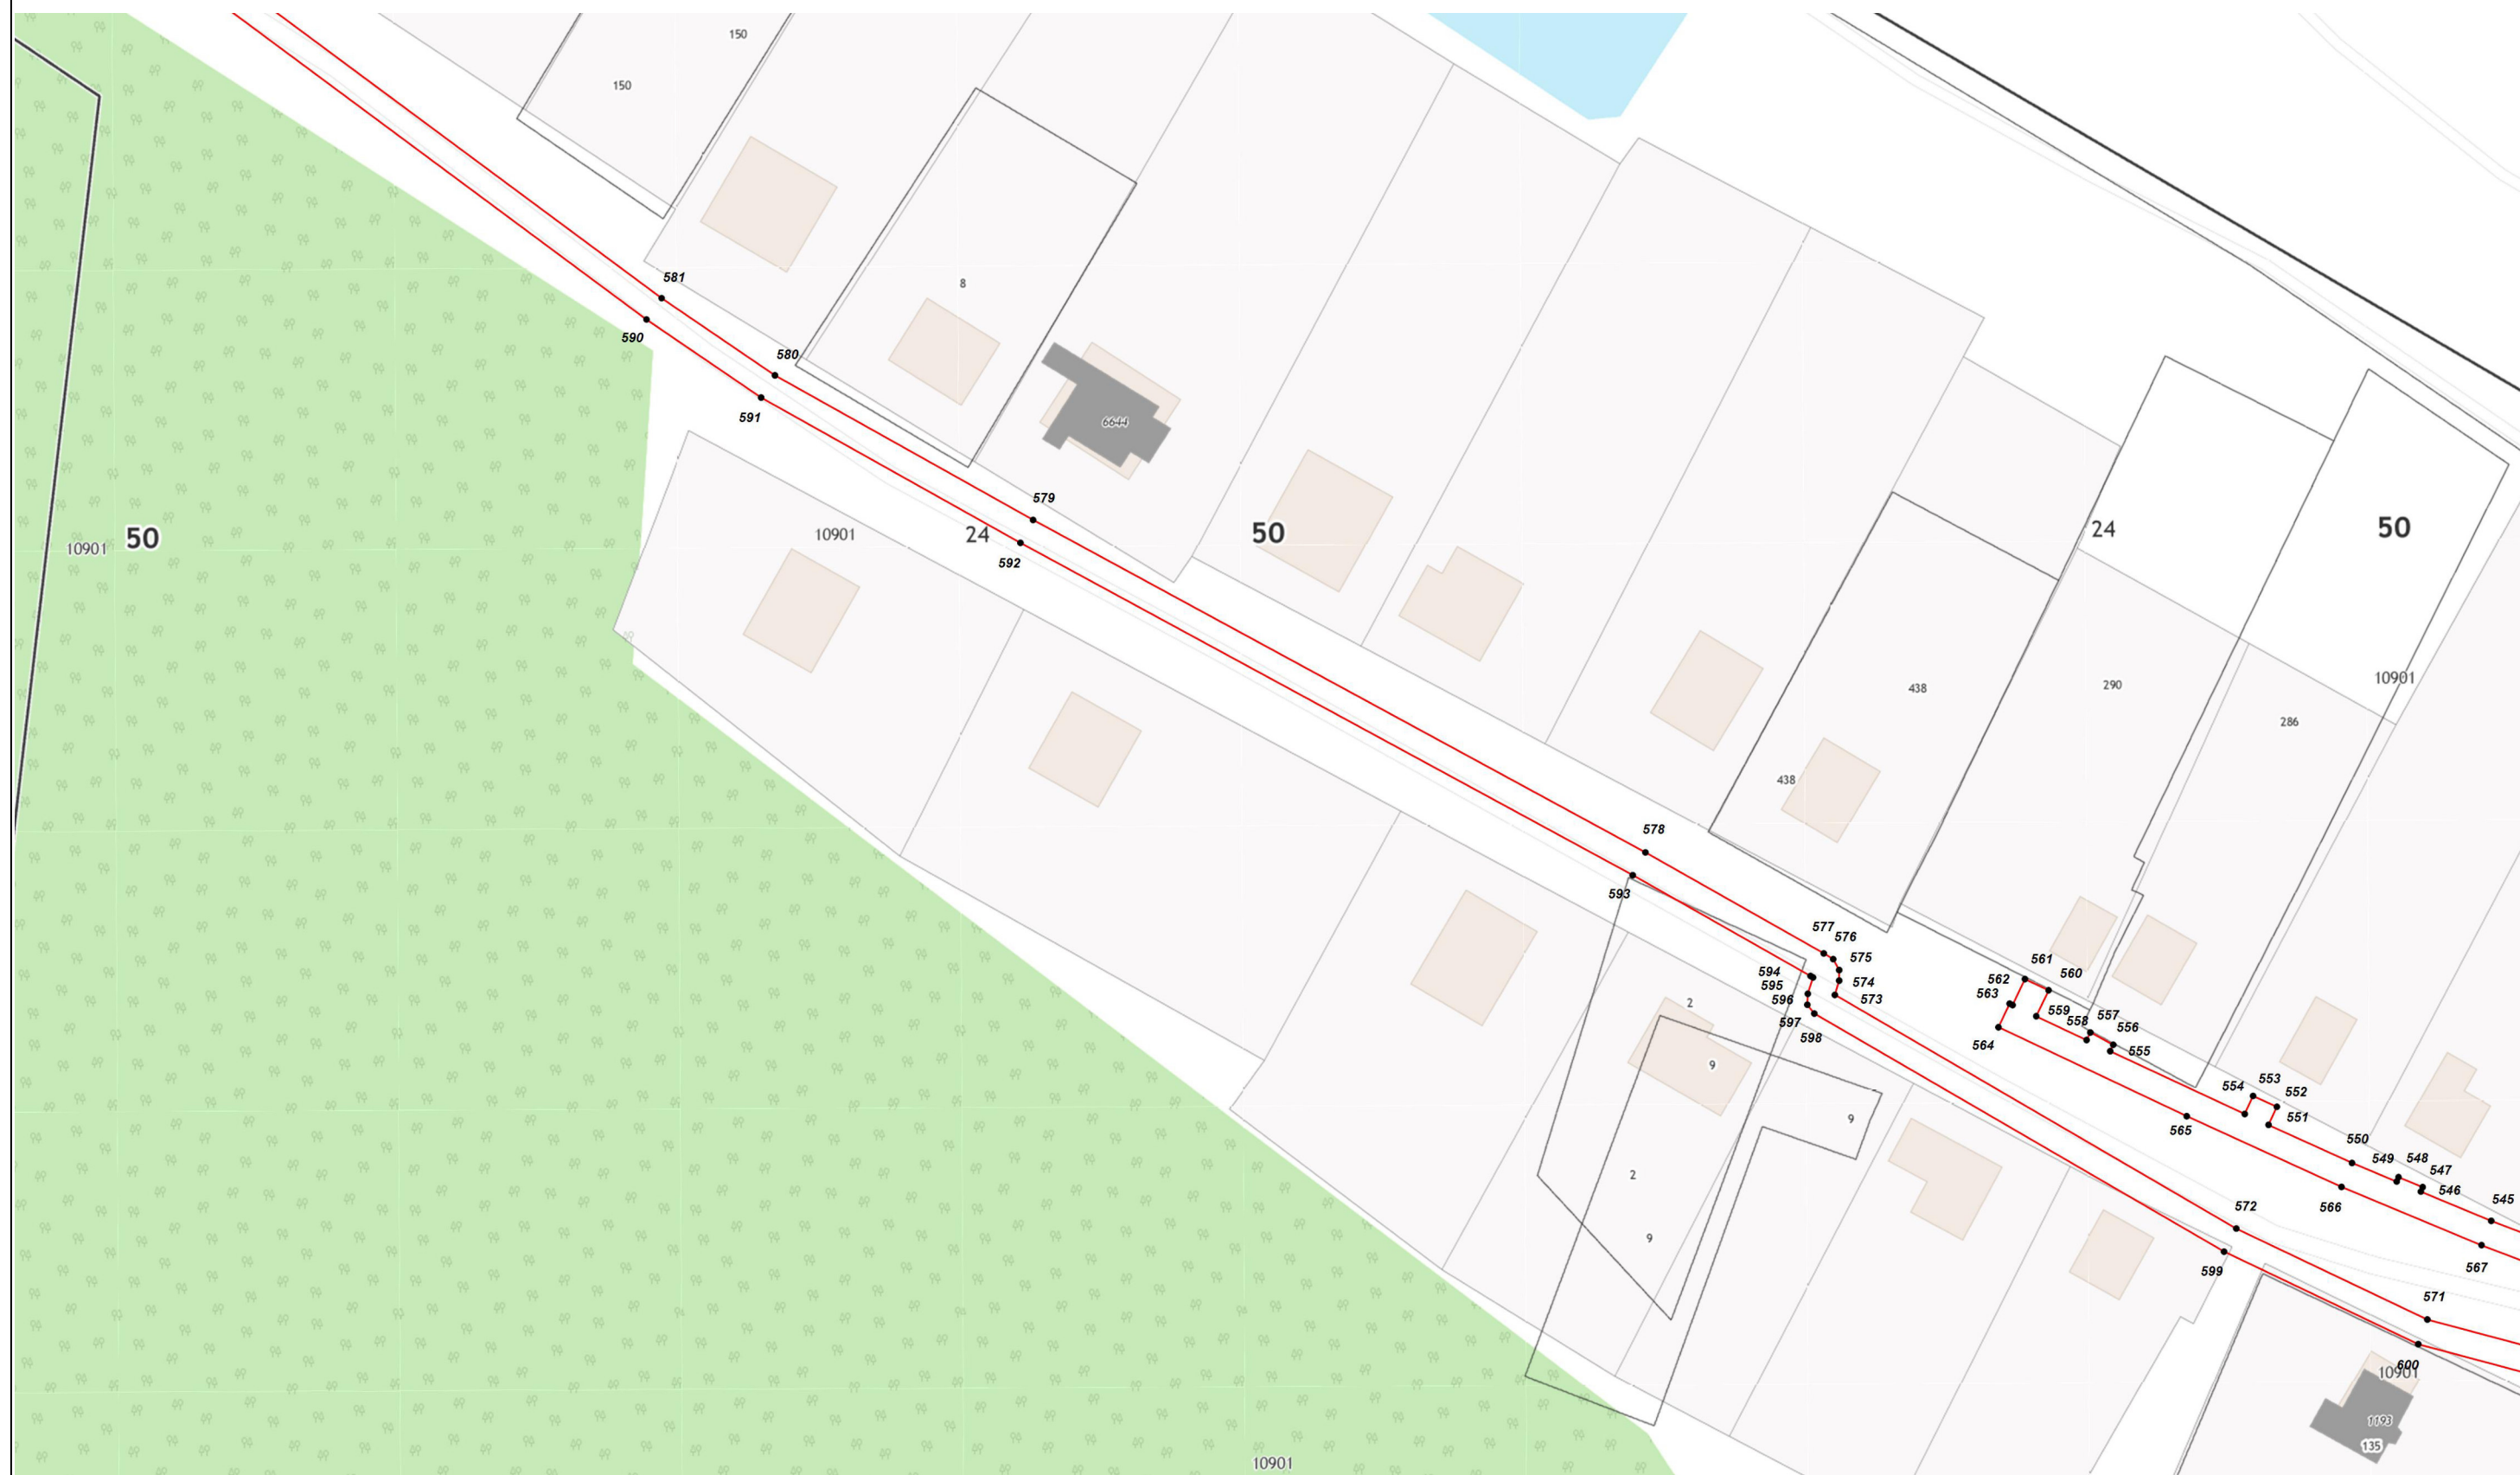




Масштаб 1:1 000








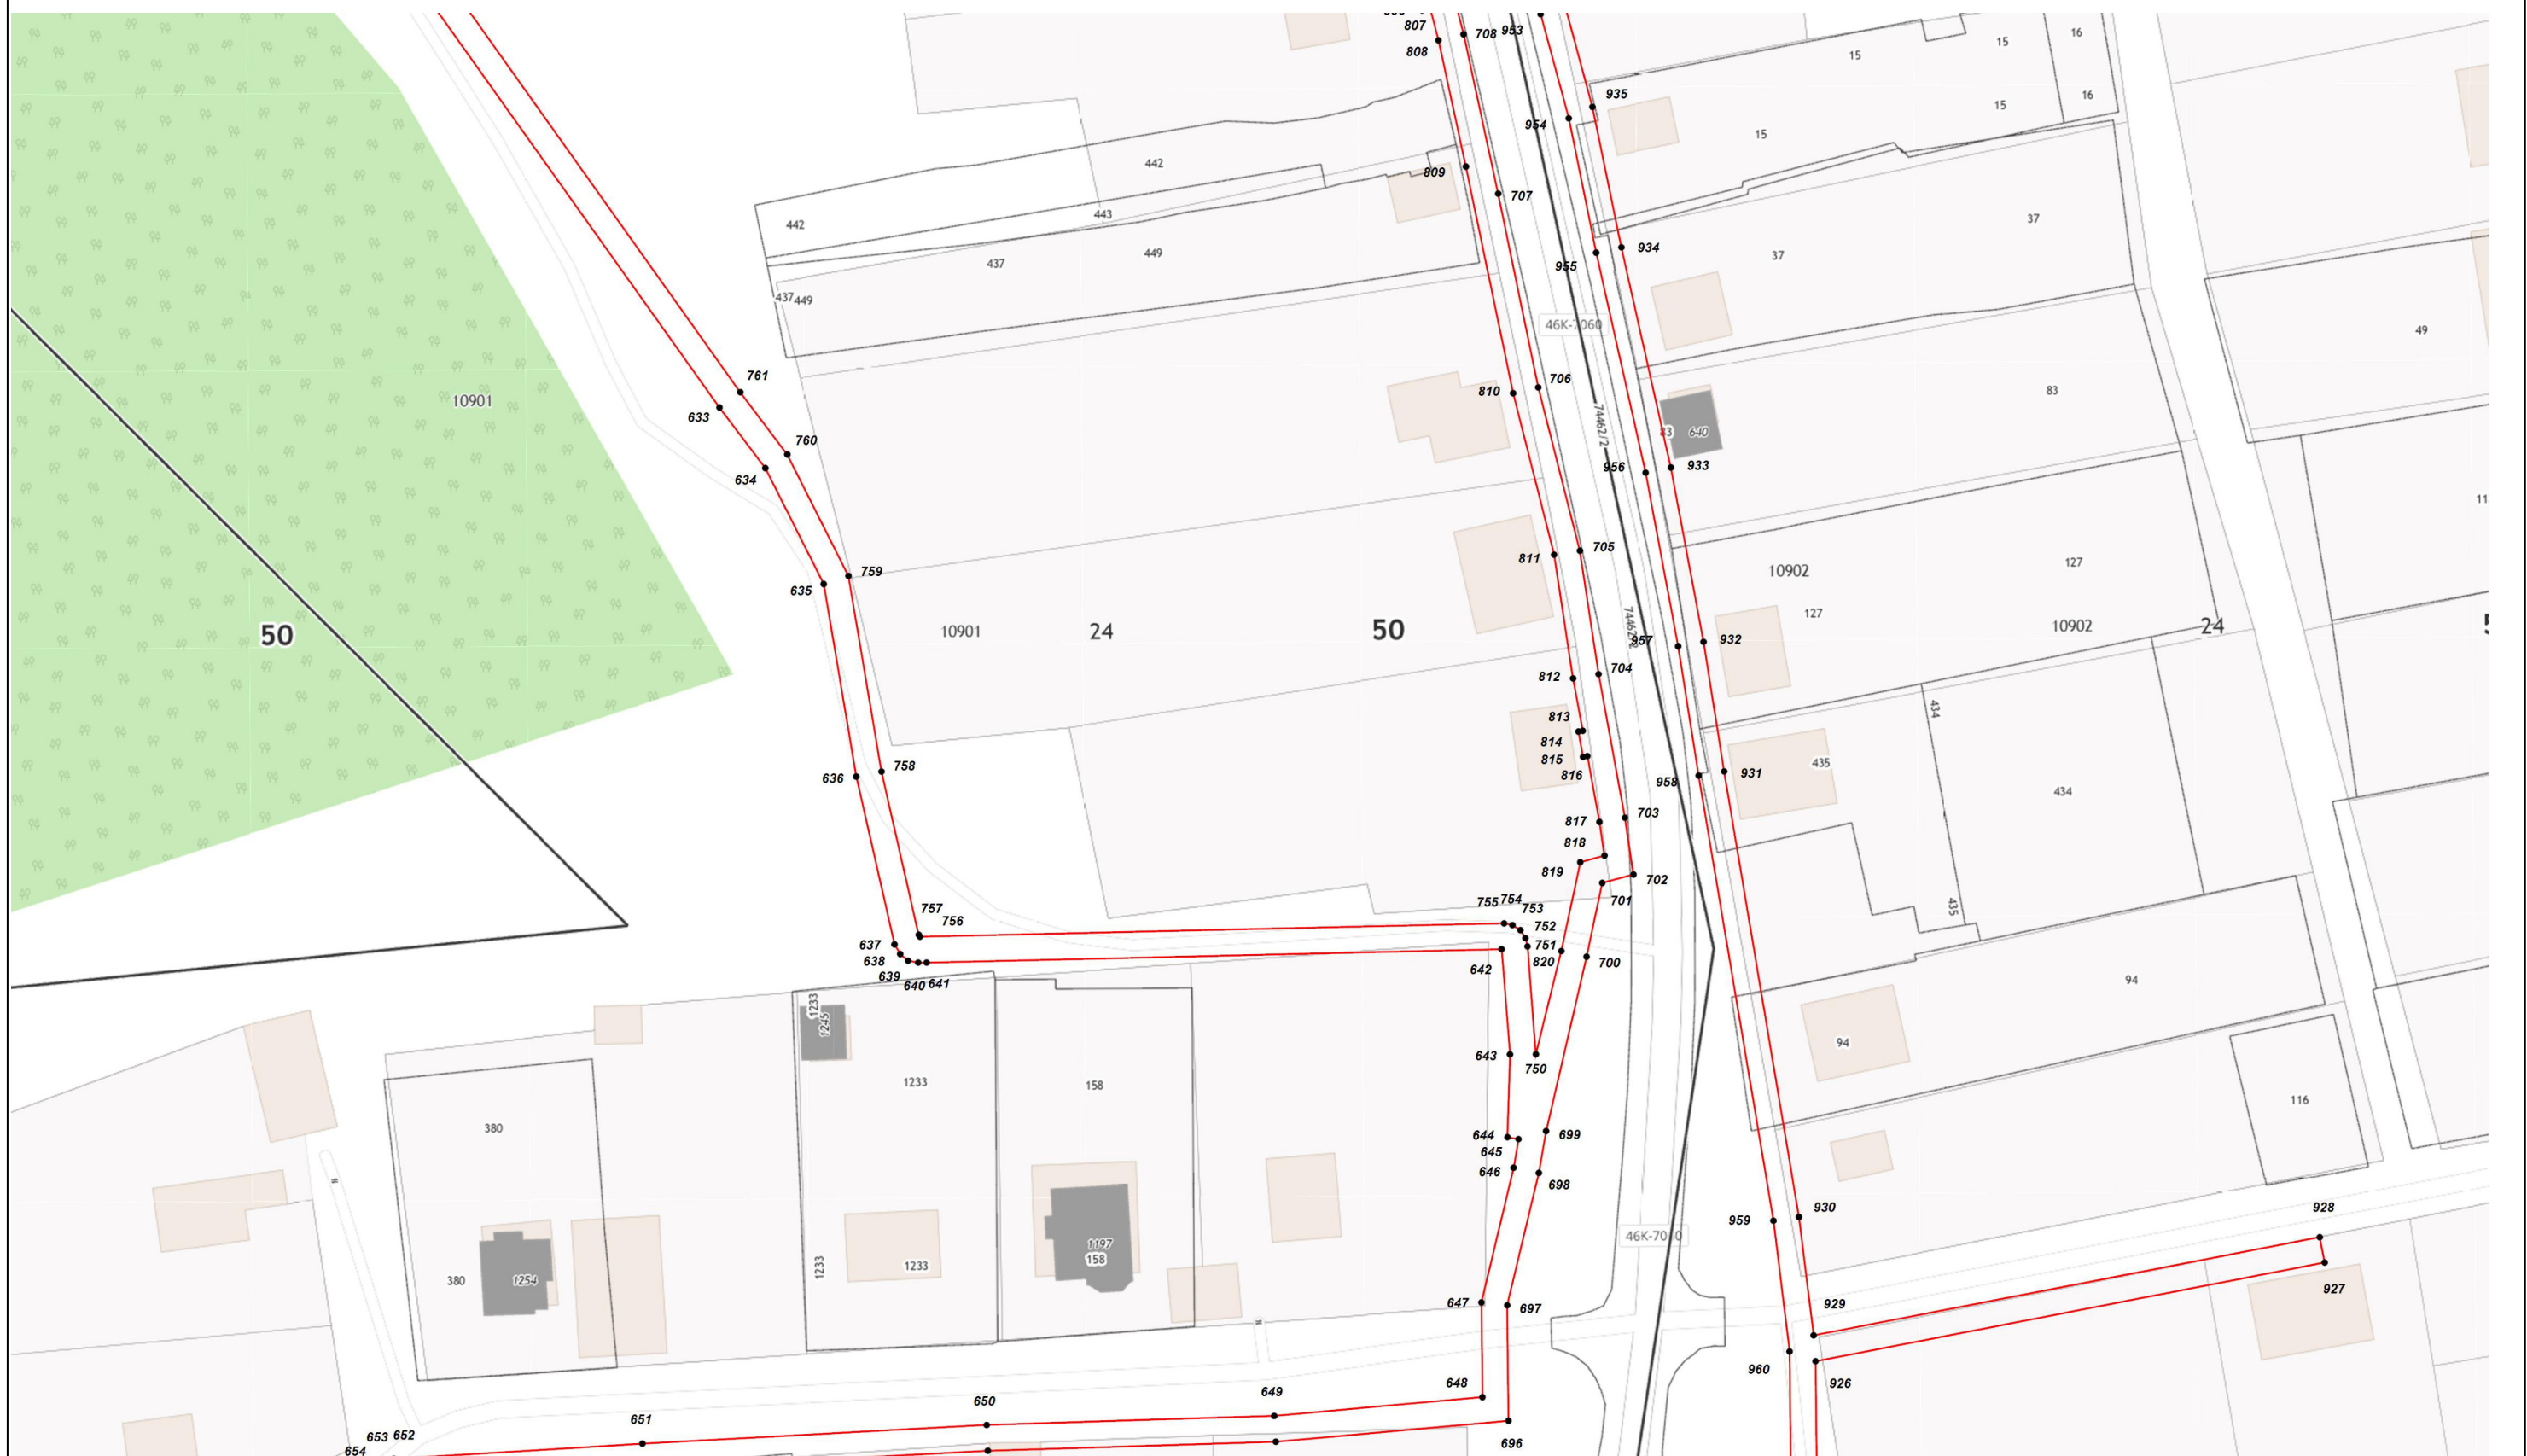



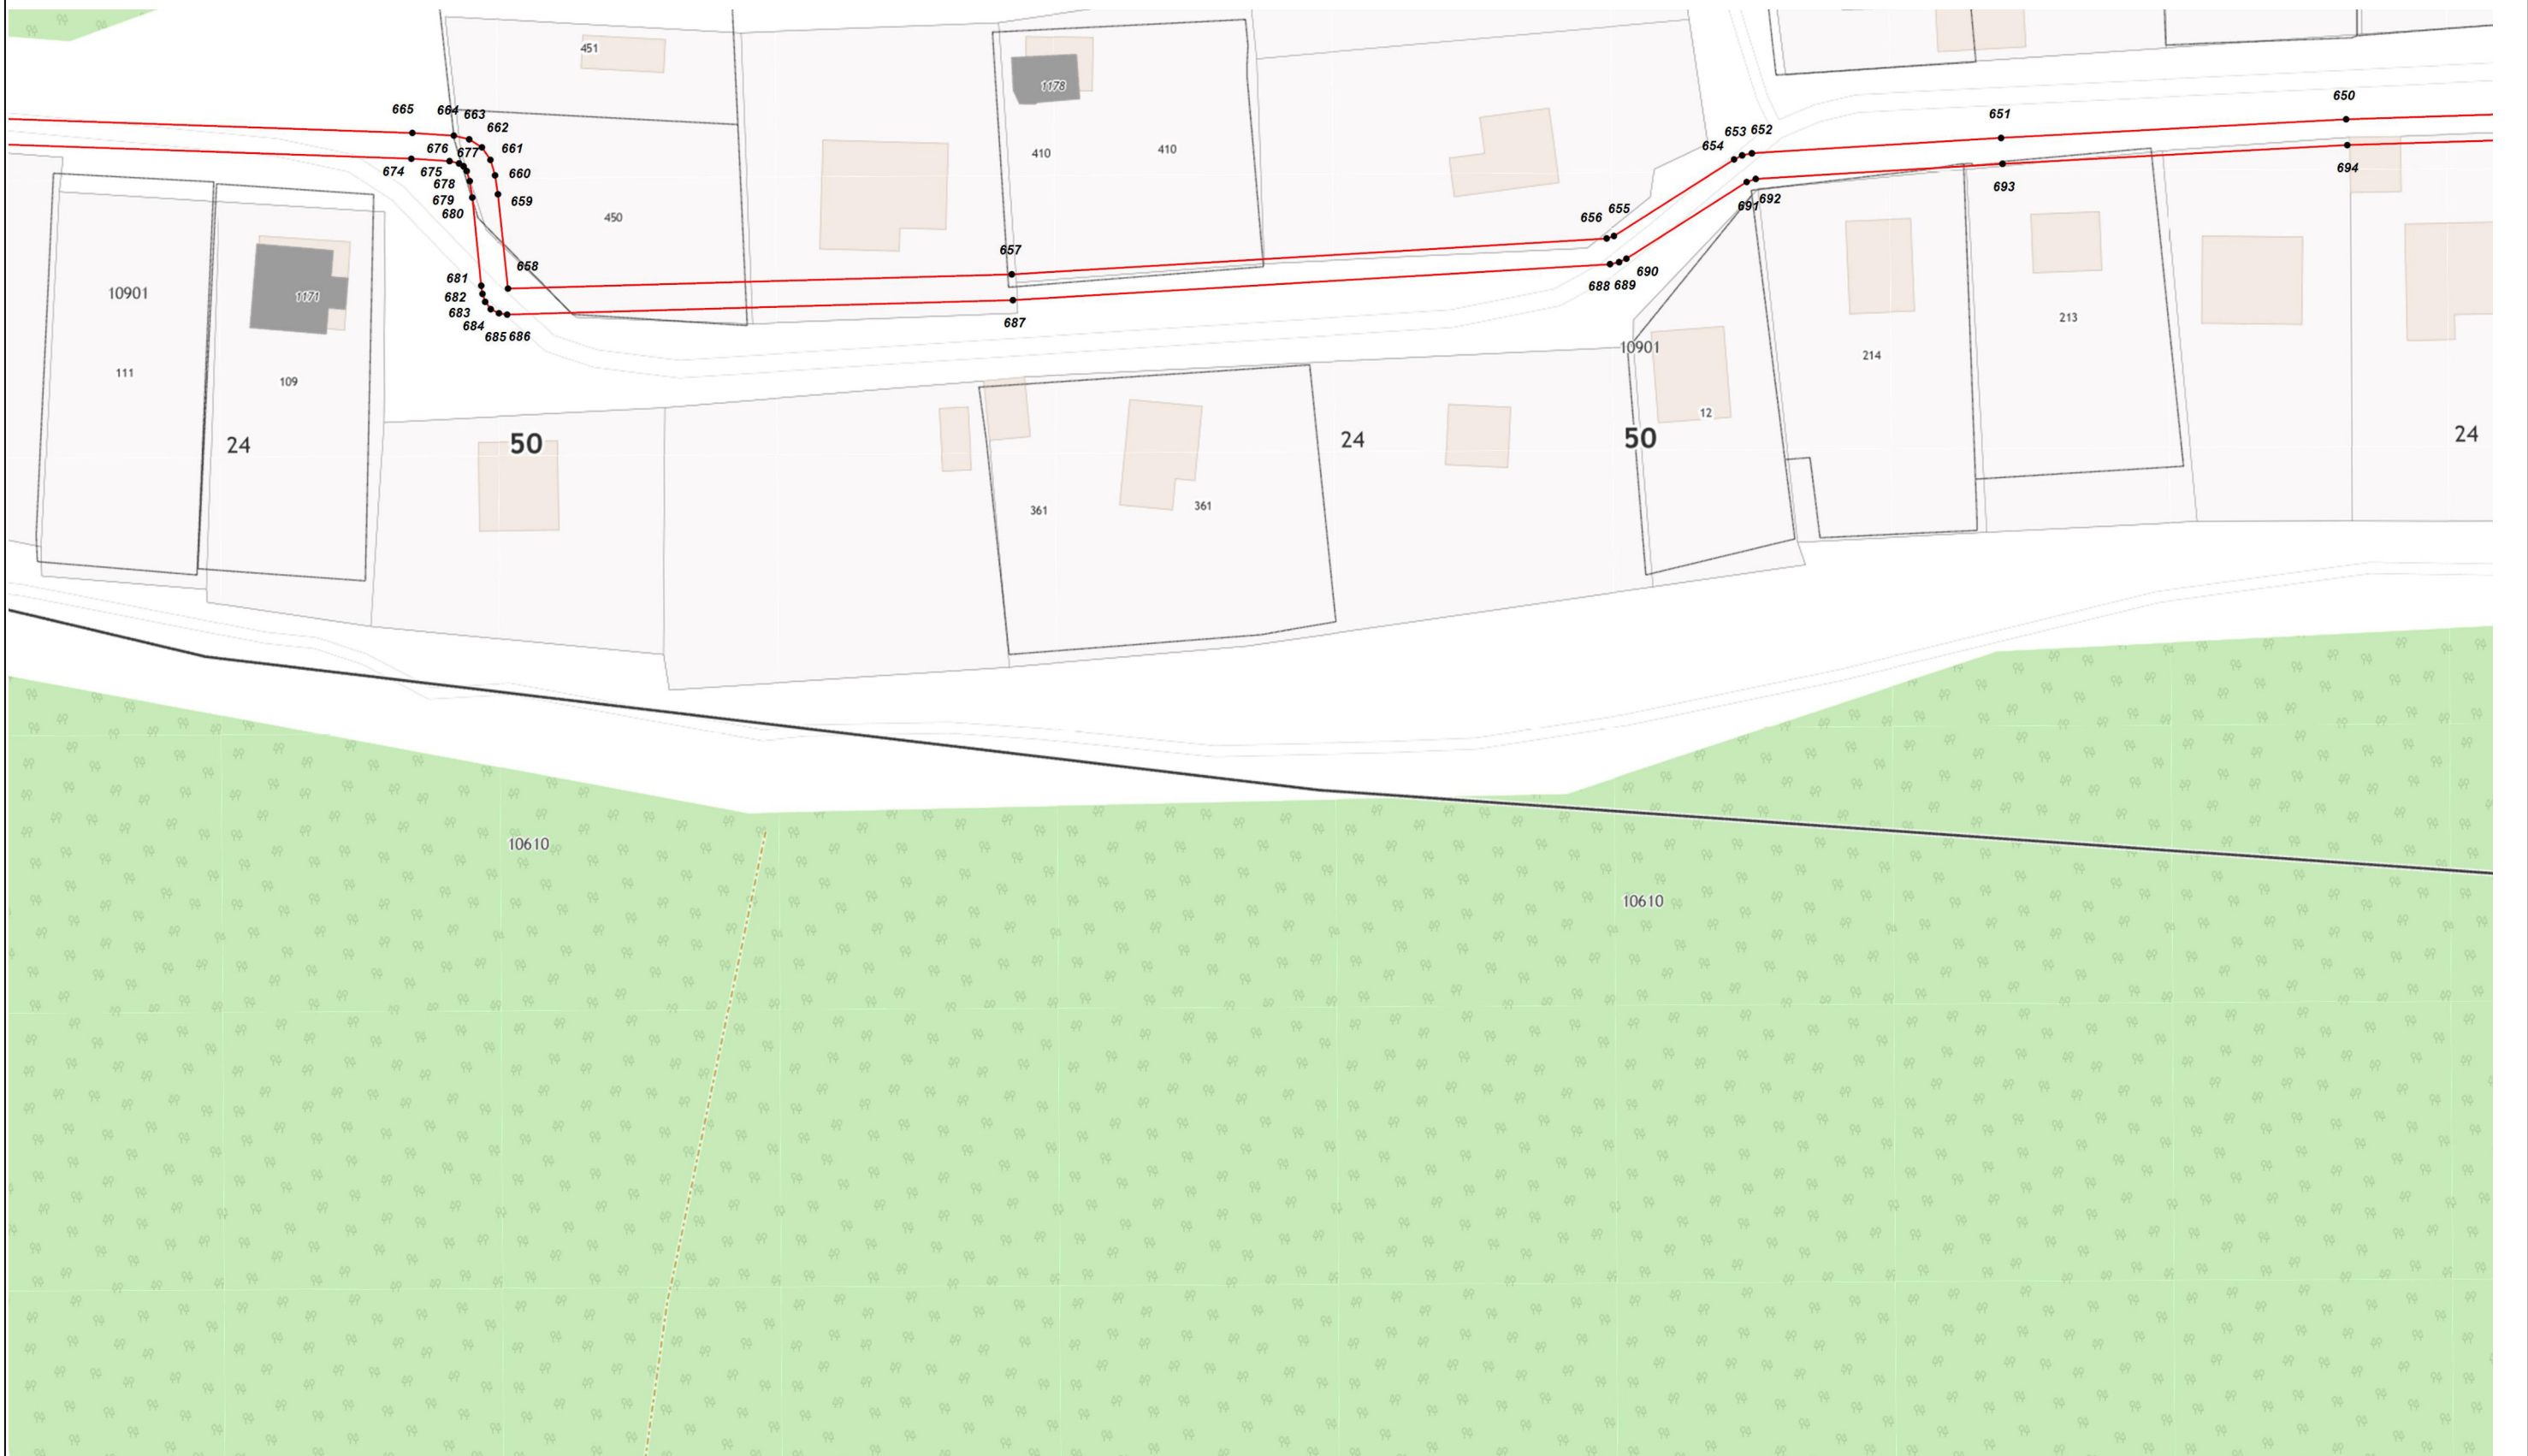
















Масштаб 1:1 000

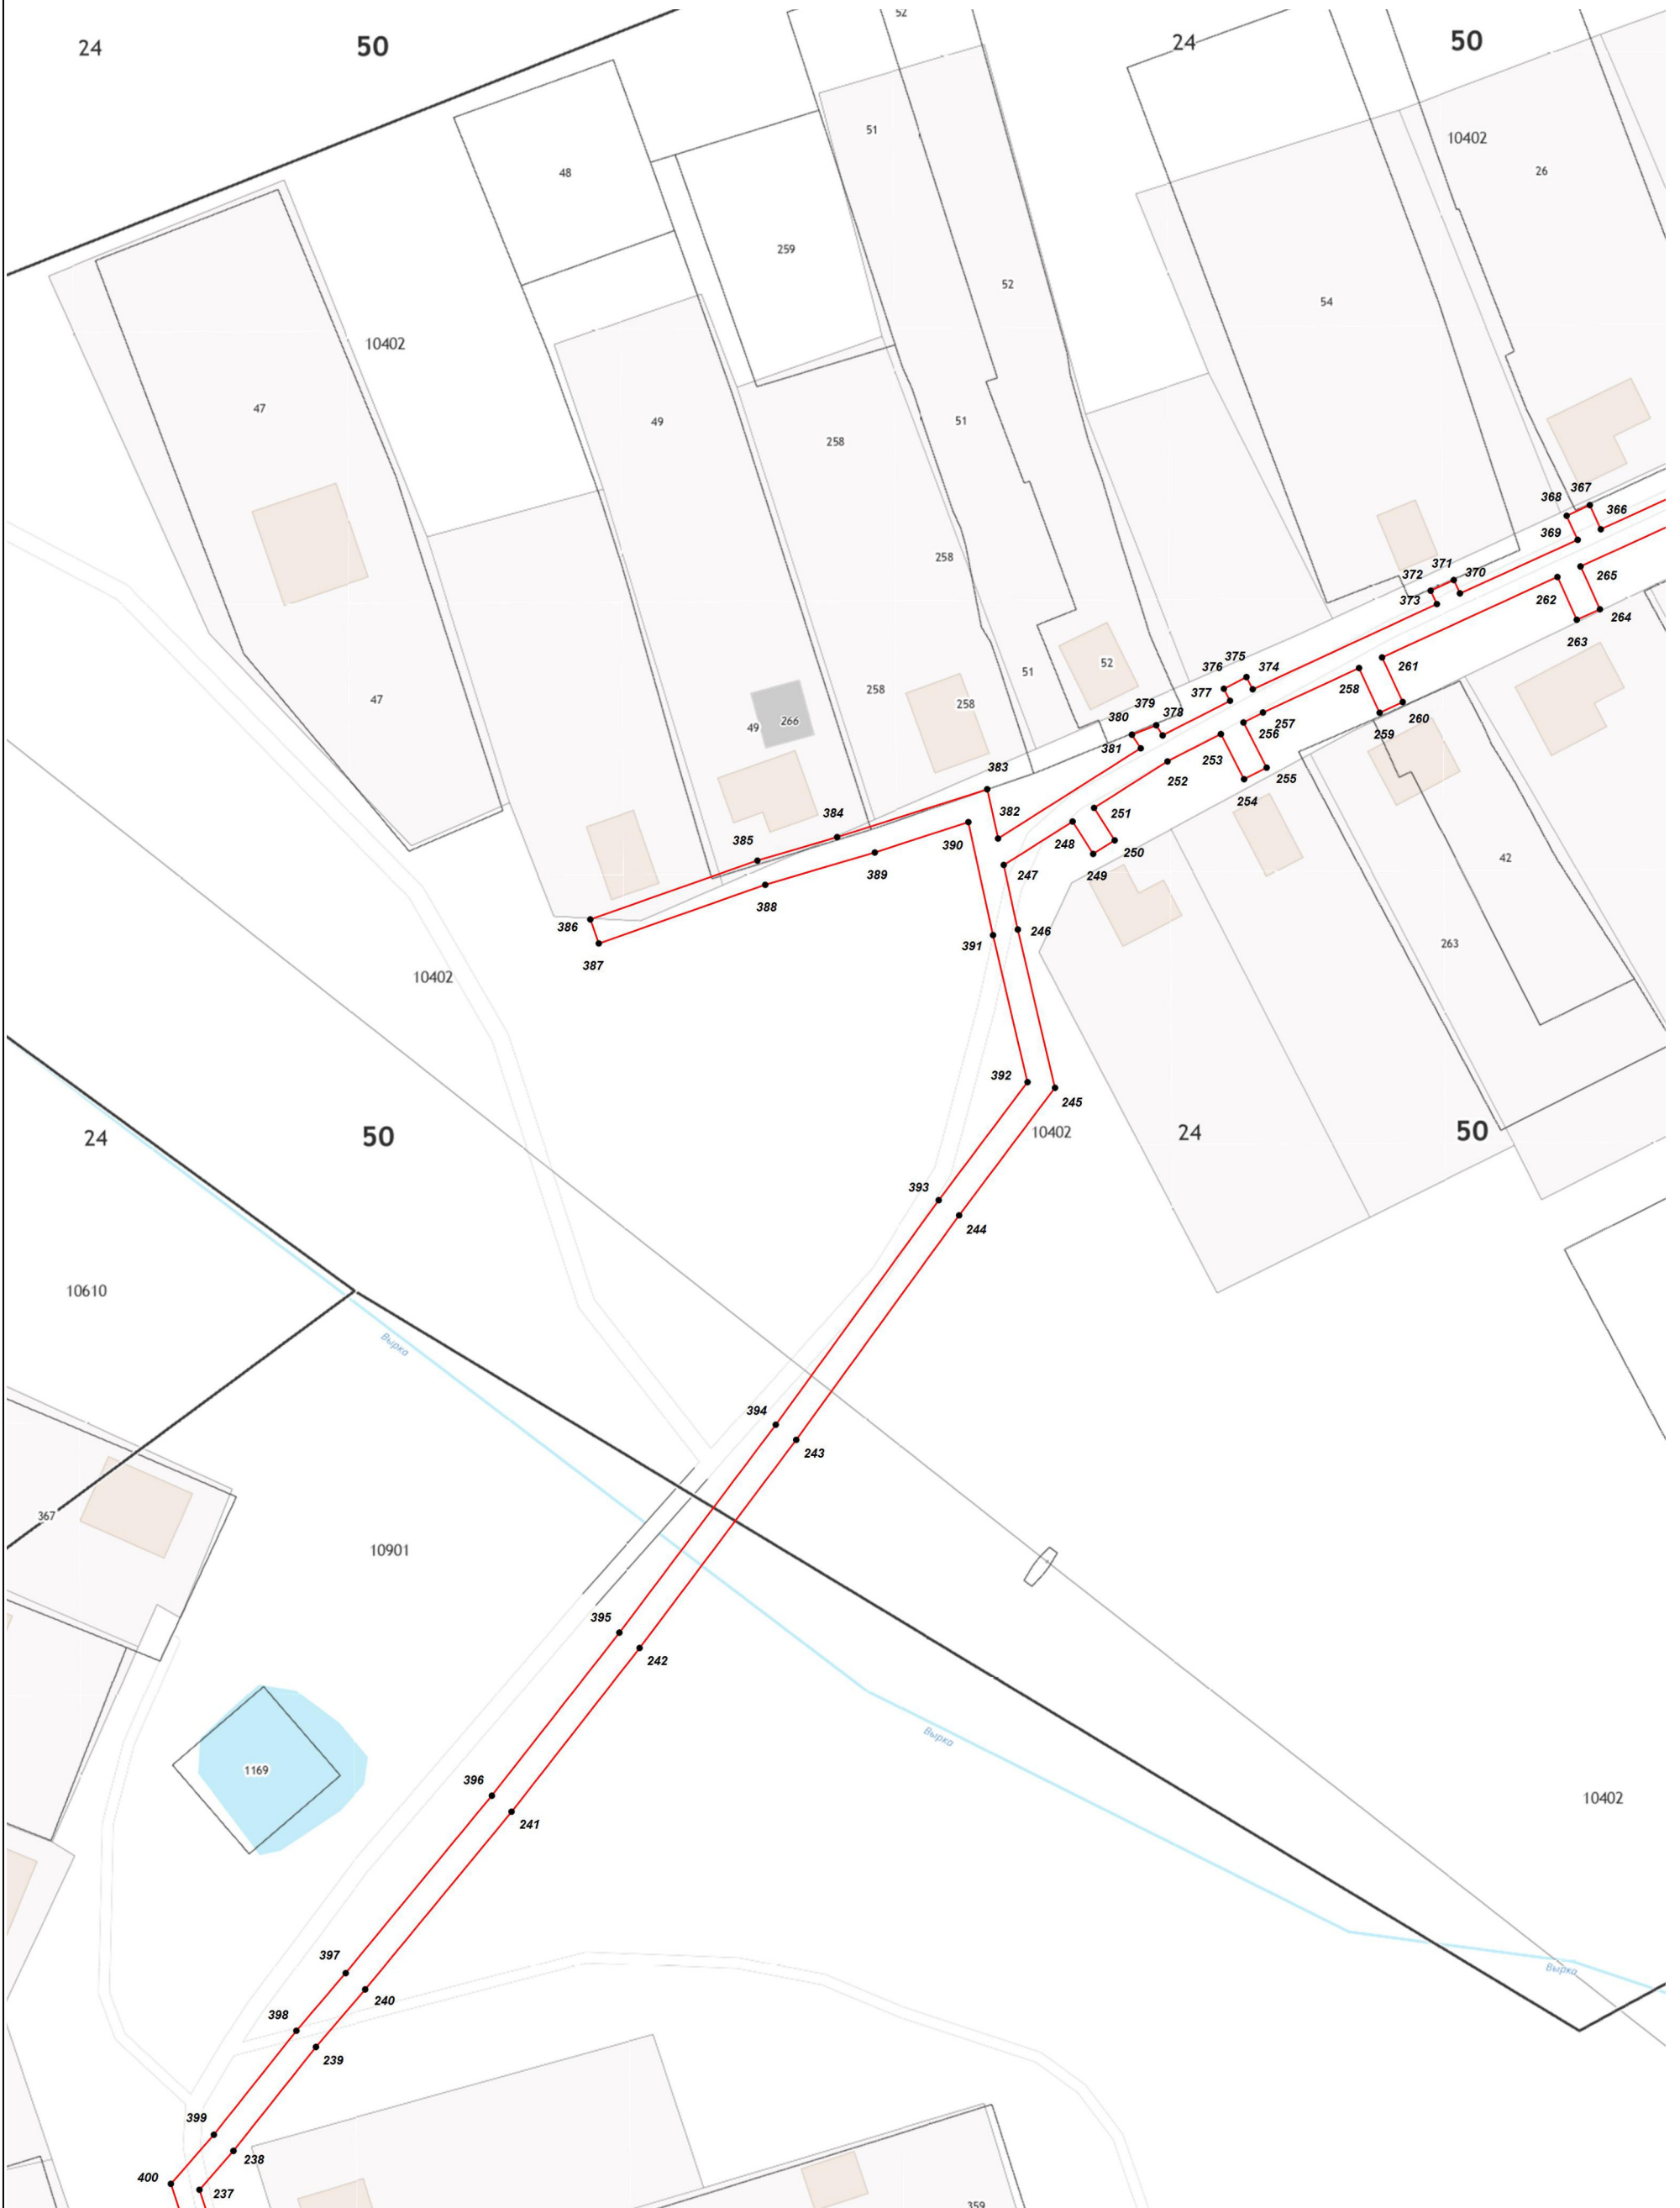



Лист 17



Масштаб 1:1 000