

**ОПИСАНИЕ МЕСТОПОЛОЖЕНИЯ ГРАНИЦ**

*Зона публичного сервитута объекта "Газораспределительная сеть д. Красная Дубрава - д. Нажицы",  
кадастровый номер 50:24:0000000:3901*

(наименование объекта, местоположение границ которого описано (далее - объект))

**Раздел 1****Сведения об объекте**

<b>№ п/п</b>	<b>Характеристики объекта</b>	<b>Описание характеристик</b>
<b>1</b>	<b>2</b>	<b>3</b>
1	Местоположение объекта	Московская область, Орехово-Зуевский городской округ, д. Красная Дубрава, д. Нажицы
2	Площадь объекта ± величина погрешности определения площади ( $P \pm \Delta P$ )	23 832 м <sup>2</sup> ± 54 м <sup>2</sup>
3	Иные характеристики объекта	Вид объекта реестра границ: Зона с особыми условиями использования территории Содержание ограничений использования объектов недвижимости в пределах зоны или территории: Публичный сервитут, для целей размещения линейных объектов системы газоснабжения, их неотъемлемых технологических частей. Срок установления 49 лет.

**Раздел 2**

**Сведения о местоположении границ объекта**

1. Система координат МСК-50, Зона 2					
2. Сведения о характерных точках границ объекта					
Обозначение характерных точек границ	Координаты, м		Метод определения координат характерной точки	Средняя квадратическая погрешность положения характерной точки (Mt), м	Описание обозначения точки на местности (при наличии)
	X	Y			
1	2	3	4	5	6
№ п/п контура: 1					
1	472 348,87	2 272 471,10	Аналитический метод	0,10	—
2	472 356,02	2 272 471,66		0,10	
3	472 377,13	2 272 475,03		0,10	
4	472 382,73	2 272 476,60		0,10	
5	472 394,06	2 272 482,00		0,10	
6	472 413,33	2 272 489,14		0,10	
7	472 425,60	2 272 493,88		0,10	
8	472 432,07	2 272 497,23		0,10	
9	472 440,50	2 272 503,23		0,10	
10	472 444,69	2 272 508,80		0,10	
11	472 447,30	2 272 512,94		0,10	
12	472 447,41	2 272 517,18		0,10	
13	472 449,93	2 272 528,47		0,10	
14	472 457,15	2 272 550,95		0,10	
15	472 461,60	2 272 563,55		0,10	
16	472 470,81	2 272 588,30		0,10	
17	472 485,51	2 272 633,48		0,10	
18	472 489,52	2 272 643,90		0,10	
19	472 495,46	2 272 663,95		0,10	
20	472 502,34	2 272 689,01		0,10	
21	472 509,67	2 272 711,23		0,10	
22	472 517,86	2 272 734,15		0,10	
23	472 523,27	2 272 751,77		0,10	
24	472 531,70	2 272 777,00		0,10	
25	472 540,37	2 272 806,70		0,10	
26	472 536,26	2 272 807,32		0,10	
27	472 532,07	2 272 808,16		0,10	
28	472 532,85	2 272 812,08		0,10	
29	472 537,04	2 272 811,24		0,10	
30	472 543,24	2 272 842,19		0,10	
31	472 537,19	2 272 843,48		0,10	
32	472 538,03	2 272 847,40		0,10	
33	472 544,03	2 272 846,12		0,10	
34	472 554,10	2 272 896,41		0,10	
35	472 555,98	2 272 911,73		0,10	
36	472 560,37	2 272 943,97		0,10	
37	472 564,64	2 272 966,33		0,10	
38	472 558,10	2 272 967,74		0,10	
39	472 558,71	2 272 971,70		0,10	
40	472 565,49	2 272 970,24		0,10	
41	472 571,76	2 273 003,75		0,10	
42	472 564,35	2 273 005,12		0,10	
43	472 565,07	2 273 009,05		0,10	
44	472 572,49	2 273 007,69		0,10	
45	472 573,94	2 273 015,56		0,10	
46	472 575,87	2 273 024,77		0,10	

**Раздел 2**

**Сведения о местоположении границ объекта**

<b>1</b>	<b>2</b>	<b>3</b>	<b>4</b>	<b>5</b>	<b>6</b>
47	472 578,14	2 273 034,34	Аналитический метод	0,10	—
48	472 580,79	2 273 053,35		0,10	
49	472 582,24	2 273 060,56		0,10	
50	472 574,56	2 273 061,82		0,10	
51	472 575,20	2 273 065,76		0,10	
52	472 582,89	2 273 064,51		0,10	
53	472 586,31	2 273 085,47		0,10	
54	472 578,75	2 273 086,73		0,10	
55	472 579,41	2 273 090,67		0,10	
56	472 586,97	2 273 089,42		0,10	
57	472 590,42	2 273 111,17		0,10	
58	472 585,27	2 273 110,20		0,10	
59	472 584,53	2 273 114,14		0,10	
60	472 591,08	2 273 115,36		0,10	
61	472 595,60	2 273 143,70		0,10	
62	472 589,35	2 273 145,10		0,10	
63	472 589,84	2 273 148,99		0,10	
64	472 596,45	2 273 147,61		0,10	
65	472 597,38	2 273 151,85		0,10	
66	472 597,66	2 273 154,21		0,10	
67	472 585,55	2 273 156,44		0,10	
68	472 575,19	2 273 157,03		0,10	
69	472 571,21	2 273 157,43		0,10	
70	472 573,86	2 273 176,44		0,10	
71	472 566,00	2 273 177,85		0,10	
72	472 566,77	2 273 181,78		0,10	
73	472 578,37	2 273 179,74		0,10	
74	472 575,76	2 273 161,00		0,10	
75	472 586,03	2 273 160,42		0,10	
76	472 598,15	2 273 158,18		0,10	
77	472 603,92	2 273 193,51		0,10	
78	472 597,97	2 273 194,53		0,10	
79	472 598,65	2 273 198,47		0,10	
80	472 604,60	2 273 197,45		0,10	
81	472 606,44	2 273 208,19		0,10	
82	472 609,21	2 273 227,71		0,10	
83	472 611,65	2 273 241,59		0,10	
84	472 605,05	2 273 242,74		0,10	
85	472 605,75	2 273 246,68		0,10	
86	472 612,33	2 273 245,53		0,10	
87	472 622,81	2 273 302,75		0,10	
88	472 616,24	2 273 303,95		0,10	
89	472 616,96	2 273 307,89		0,10	
90	472 623,52	2 273 306,69		0,10	
91	472 629,18	2 273 338,69		0,10	
92	472 630,43	2 273 348,16		0,10	
93	472 624,97	2 273 348,88		0,10	
94	472 625,48	2 273 352,84		0,10	
95	472 630,94	2 273 352,13		0,10	
96	472 632,82	2 273 366,74		0,10	
97	472 635,94	2 273 384,04		0,10	
98	472 631,22	2 273 384,88		0,10	
99	472 631,92	2 273 388,82		0,10	
100	472 636,65	2 273 387,98		0,10	
101	472 639,40	2 273 405,42		0,10	

**Раздел 2**

**Сведения о местоположении границ объекта**

<b>1</b>	<b>2</b>	<b>3</b>	<b>4</b>	<b>5</b>	<b>6</b>
102	472 634,89	2 273 406,12	Аналитический метод	0,10	—
103	472 635,47	2 273 410,03		0,10	
104	472 639,71	2 273 409,42		0,10	
105	472 640,19	2 273 410,65		0,10	
106	472 643,45	2 273 430,38		0,10	
107	472 638,29	2 273 431,17		0,10	
108	472 638,89	2 273 435,12		0,10	
109	472 644,10	2 273 434,33		0,10	
110	472 647,55	2 273 454,32		0,10	
111	472 640,81	2 273 455,55		0,10	
112	472 641,53	2 273 459,49		0,10	
113	472 648,27	2 273 458,26		0,10	
114	472 649,00	2 273 462,45		0,10	
115	472 651,92	2 273 483,63		0,10	
116	472 646,05	2 273 484,65		0,10	
117	472 646,73	2 273 488,59		0,10	
118	472 652,60	2 273 487,58		0,10	
119	472 655,18	2 273 502,64		0,10	
120	472 666,06	2 273 558,91		0,10	
121	472 658,88	2 273 560,25		0,10	
122	472 659,46	2 273 564,23		0,10	
123	472 666,79	2 273 562,84		0,10	
124	472 670,99	2 273 585,29		0,10	
125	472 676,97	2 273 615,56		0,10	
126	472 669,22	2 273 617,09		0,10	
127	472 670,00	2 273 621,01		0,10	
128	472 677,74	2 273 619,48		0,10	
129	472 682,57	2 273 647,71		0,10	
130	472 674,45	2 273 648,98		0,10	
131	472 675,07	2 273 652,93		0,10	
132	472 683,18	2 273 651,67		0,10	
133	472 685,01	2 273 663,37		0,10	
134	472 687,19	2 273 679,90		0,10	
135	472 690,39	2 273 702,34		0,10	
136	472 692,23	2 273 718,85		0,10	
137	472 686,08	2 273 719,65		0,10	
138	472 686,60	2 273 723,61	0,10		
139	472 692,74	2 273 722,82	0,10		
140	472 696,24	2 273 749,03	0,10		
141	472 691,11	2 273 749,99	0,10		
142	472 691,73	2 273 753,91	0,10		
143	472 696,82	2 273 752,99	0,10		
144	472 697,92	2 273 760,64	0,10		
145	472 700,86	2 273 777,73	0,10		
146	472 695,68	2 273 778,73	0,10		
147	472 696,44	2 273 782,65	0,10		
148	472 701,62	2 273 781,65	0,10		
149	472 703,77	2 273 792,84	0,10		
150	472 705,00	2 273 802,20	0,10		
151	472 698,91	2 273 803,00	0,10		
152	472 699,43	2 273 806,96	0,10		
153	472 705,52	2 273 806,16	0,10		
154	472 705,77	2 273 808,08	0,10		
155	472 707,43	2 273 815,61	0,10		
156	472 719,37	2 273 812,97	0,10		

**Раздел 2**

**Сведения о местоположении границ объекта**

<b>1</b>	<b>2</b>	<b>3</b>	<b>4</b>	<b>5</b>	<b>6</b>
157	472 718,51	2 273 809,06	Аналитический метод	0,10	—
158	472 710,47	2 273 810,83		0,10	
159	472 709,71	2 273 807,38		0,10	
160	472 707,73	2 273 792,20		0,10	
161	472 705,91	2 273 782,79		0,10	
162	472 713,23	2 273 781,37		0,10	
163	472 712,47	2 273 777,45		0,10	
164	472 705,16	2 273 778,86		0,10	
165	472 701,53	2 273 757,65		0,10	
166	472 709,28	2 273 756,53		0,10	
167	472 708,72	2 273 752,57		0,10	
168	472 700,96	2 273 753,69		0,10	
169	472 699,08	2 273 740,71		0,10	
170	472 696,67	2 273 722,03		0,10	
171	472 703,04	2 273 721,20		0,10	
172	472 702,53	2 273 717,24		0,10	
173	472 696,16	2 273 718,06		0,10	
174	472 694,35	2 273 701,84		0,10	
175	472 691,15	2 273 679,36		0,10	
176	472 688,97	2 273 662,81		0,10	
177	472 685,78	2 273 642,39		0,10	
178	472 682,99	2 273 626,20		0,10	
179	472 690,28	2 273 624,95		0,10	
180	472 689,60	2 273 621,01		0,10	
181	472 682,31	2 273 622,26		0,10	
182	472 677,89	2 273 599,57		0,10	
183	472 683,04	2 273 598,55		0,10	
184	472 682,26	2 273 594,63		0,10	
185	472 677,11	2 273 595,64		0,10	
186	472 667,39	2 273 544,37		0,10	
187	472 660,75	2 273 510,50		0,10	
188	472 668,29	2 273 509,06		0,10	
189	472 667,55	2 273 505,14		0,10	
190	472 660,00	2 273 506,57	0,10		
191	472 659,12	2 273 501,93	0,10		
192	472 658,03	2 273 495,57	0,10		
193	472 666,17	2 273 494,18	0,10		
194	472 665,49	2 273 490,24	0,10		
195	472 657,35	2 273 491,63	0,10		
196	472 655,87	2 273 482,95	0,10		
197	472 653,15	2 273 463,24	0,10		
198	472 661,05	2 273 460,93	0,10		
199	472 659,93	2 273 457,09	0,10		
200	472 652,52	2 273 459,25	0,10		
201	472 649,95	2 273 445,15	0,10		
202	472 647,15	2 273 428,22	0,10		
203	472 649,06	2 273 428,53	0,10		
204	472 649,15	2 273 424,50	0,10		
205	472 646,46	2 273 424,06	0,10		
206	472 644,34	2 273 411,39	0,10		
207	472 652,96	2 273 408,07	0,10		
208	472 651,69	2 273 404,24	0,10		
209	472 643,73	2 273 407,34	0,10		
210	472 641,37	2 273 391,64	0,10		
211	472 636,78	2 273 366,13	0,10		

**Раздел 2**

**Сведения о местоположении границ объекта**

<b>1</b>	<b>2</b>	<b>3</b>	<b>4</b>	<b>5</b>	<b>6</b>
212	472 635,99	2 273 360,00	Аналитический метод	0,10	—
213	472 643,16	2 273 359,06		0,10	
214	472 642,64	2 273 355,10		0,10	
215	472 635,47	2 273 356,03		0,10	
216	472 633,14	2 273 338,09		0,10	
217	472 626,30	2 273 299,60		0,10	
218	472 635,01	2 273 298,01		0,10	
219	472 634,49	2 273 294,04		0,10	
220	472 625,58	2 273 295,66		0,10	
221	472 616,81	2 273 247,84		0,10	
222	472 627,16	2 273 245,99		0,10	
223	472 626,46	2 273 242,05		0,10	
224	472 616,11	2 273 243,90		0,10	
225	472 613,17	2 273 227,09		0,10	
226	472 610,40	2 273 207,57		0,10	
227	472 606,87	2 273 186,97		0,10	
228	472 613,50	2 273 185,83		0,10	
229	472 612,82	2 273 181,89		0,10	
230	472 606,19	2 273 183,03		0,10	
231	472 604,11	2 273 170,37		0,10	
232	472 610,55	2 273 169,33		0,10	
233	472 609,91	2 273 165,39		0,10	
234	472 603,47	2 273 166,43		0,10	
235	472 602,34	2 273 159,52		0,10	
236	472 601,56	2 273 153,09		0,10	
237	472 600,92	2 273 149,31		0,10	
238	472 599,22	2 273 141,49		0,10	
239	472 590,82	2 273 088,20		0,10	
240	472 596,31	2 273 087,28		0,10	
241	472 595,89	2 273 083,30		0,10	
242	472 590,17	2 273 084,25		0,10	
243	472 586,17	2 273 059,77		0,10	
244	472 584,52	2 273 051,13		0,10	
245	472 590,42	2 273 050,32		0,10	
246	472 589,88	2 273 046,36		0,10	
247	472 583,97	2 273 047,17		0,10	
248	472 582,08	2 273 033,60		0,10	
249	472 580,76	2 273 028,01		0,10	
250	472 585,20	2 273 026,96		0,10	
251	472 584,28	2 273 023,06		0,10	
252	472 584,06	2 273 022,94		0,10	
253	472 582,17	2 273 015,87		0,10	
254	472 577,61	2 272 996,57		0,10	
255	472 573,16	2 272 973,75		0,10	
256	472 575,63	2 272 973,17		0,10	
257	472 574,89	2 272 969,31		0,10	
258	472 572,39	2 272 969,82	0,10		
259	472 568,81	2 272 950,58	0,10		
260	472 571,91	2 272 950,00	0,10		
261	472 571,17	2 272 946,06	0,10		
262	472 568,09	2 272 946,64	0,10		
263	472 567,40	2 272 942,86	0,10		
264	472 561,23	2 272 893,93	0,10		
265	472 562,43	2 272 893,69	0,10		
266	472 561,65	2 272 889,77	0,10		

**Раздел 2**

**Сведения о местоположении границ объекта**

1	2	3	4	5	6
267	472 560,62	2 272 889,97	Аналитический метод	0,10	—
268	472 558,28	2 272 874,69		0,10	
269	472 553,32	2 272 850,61		0,10	
270	472 546,99	2 272 818,10		0,10	
271	472 544,50	2 272 806,63		0,10	
272	472 538,32	2 272 785,03		0,10	
273	472 535,52	2 272 775,78		0,10	
274	472 527,07	2 272 750,55		0,10	
275	472 521,66	2 272 732,89		0,10	
276	472 513,45	2 272 709,93		0,10	
277	472 506,18	2 272 687,85		0,10	
278	472 499,30	2 272 662,85		0,10	
279	472 493,32	2 272 642,62		0,10	
280	472 489,27	2 272 632,14		0,10	
281	472 474,59	2 272 587,00		0,10	
282	472 465,36	2 272 562,19		0,10	
283	472 460,95	2 272 549,67		0,10	
284	472 453,79	2 272 527,41		0,10	
285	472 451,39	2 272 516,70		0,10	
286	472 451,28	2 272 511,74		0,10	
287	472 446,83	2 272 504,99		0,10	
288	472 443,32	2 272 500,33		0,10	
289	472 434,16	2 272 493,81		0,10	
290	472 427,24	2 272 490,22		0,10	
291	472 414,75	2 272 485,40		0,10	
292	472 395,62	2 272 478,32		0,10	
293	472 384,15	2 272 472,84		0,10	
294	472 377,99	2 272 471,11		0,10	
295	472 356,50	2 272 467,68		0,10	
296	472 346,86	2 272 466,92		0,10	
297	472 346,54	2 272 470,91	0,10		
1	472 348,87	2 272 471,10	0,10		
№ п/п контура: 2					
298	471 057,24	2 271 285,55	Аналитический метод	0,10	—
299	471 074,28	2 271 270,42		0,10	
300	471 078,26	2 271 275,16		0,10	
301	471 081,32	2 271 272,59		0,10	
302	471 077,27	2 271 267,77		0,10	
303	471 105,75	2 271 242,49		0,10	
304	471 110,04	2 271 247,59		0,10	
305	471 113,10	2 271 245,02		0,10	
306	471 108,74	2 271 239,84		0,10	
307	471 117,90	2 271 231,71		0,10	
308	471 122,00	2 271 228,27		0,10	
309	471 126,58	2 271 233,53		0,10	
310	471 129,60	2 271 230,91		0,10	
311	471 125,04	2 271 225,66		0,10	
312	471 135,88	2 271 216,16		0,10	
313	471 140,70	2 271 221,53		0,10	
314	471 143,68	2 271 218,86		0,10	
315	471 138,86	2 271 213,49		0,10	
316	471 158,52	2 271 195,62		0,10	
317	471 165,09	2 271 189,89		0,10	
318	471 205,38	2 271 153,56		0,10	
319	471 218,06	2 271 142,52		0,10	

**Раздел 2**

**Сведения о местоположении границ объекта**

<b>1</b>	<b>2</b>	<b>3</b>	<b>4</b>	<b>5</b>	<b>6</b>
320	471 232,48	2 271 129,47	Аналитический метод	0,10	—
321	471 241,25	2 271 121,21		0,10	
322	471 248,93	2 271 114,88		0,10	
323	471 252,21	2 271 118,84		0,10	
324	471 255,29	2 271 116,30		0,10	
325	471 252,02	2 271 112,33		0,10	
326	471 255,06	2 271 109,82		0,10	
327	471 308,45	2 271 061,17		0,10	
328	471 312,46	2 271 065,51		0,10	
329	471 315,40	2 271 062,81		0,10	
330	471 311,40	2 271 058,46		0,10	
331	471 316,30	2 271 053,94		0,10	
332	471 320,87	2 271 056,96		0,10	
333	471 323,62	2 271 053,97		0,10	
334	471 319,32	2 271 051,14		0,10	
335	471 334,34	2 271 037,29		0,10	
336	471 338,15	2 271 041,00		0,10	
337	471 340,94	2 271 038,14		0,10	
338	471 337,13	2 271 034,42		0,10	
339	471 348,57	2 271 022,65		0,10	
340	471 353,51	2 271 018,38		0,10	
341	471 361,90	2 271 028,08		0,10	
342	471 364,92	2 271 025,46		0,10	
343	471 356,55	2 271 015,78		0,10	
344	471 388,10	2 270 988,89		0,10	
345	471 390,93	2 270 992,25		0,10	
346	471 393,99	2 270 989,68		0,10	
347	471 391,16	2 270 986,32		0,10	
348	471 422,51	2 270 959,85		0,10	
349	471 441,21	2 270 946,05		0,10	
350	471 449,95	2 270 940,54		0,10	
351	471 455,76	2 270 935,90		0,10	
352	471 469,16	2 270 963,50		0,10	
353	471 461,00	2 270 967,18		0,10	
354	471 461,84	2 270 969,11		0,10	
355	471 466,48	2 270 977,17		0,10	
356	471 464,97	2 270 978,04		0,10	
357	471 466,97	2 270 981,50	0,10		
358	471 468,38	2 270 980,69	0,10		
359	471 472,49	2 270 989,02	0,10		
360	471 470,73	2 270 990,04	0,10		
361	471 472,72	2 270 993,50	0,10		
362	471 474,30	2 270 992,60	0,10		
363	471 478,27	2 271 000,34	0,10		
364	471 476,45	2 271 001,39	0,10		
365	471 478,45	2 271 004,85	0,10		
366	471 483,65	2 271 001,85	0,10		
367	471 476,89	2 270 988,88	0,10		
368	471 471,85	2 270 978,69	0,10		
369	471 466,47	2 270 969,13	0,10		
370	471 474,56	2 270 965,44	0,10		
371	471 458,97	2 270 933,35	0,10		
372	471 465,83	2 270 928,22	0,10		
373	471 470,73	2 270 924,31	0,10		
374	471 473,10	2 270 923,65	0,10		



**Раздел 2**

**Сведения о местоположении границ объекта**

<b>1</b>	<b>2</b>	<b>3</b>	<b>4</b>	<b>5</b>	<b>6</b>
375	471 490,74	2 270 921,76	Аналитический метод	0,10	—
376	471 501,23	2 270 920,21		0,10	
377	471 514,09	2 270 917,42		0,10	
378	471 516,58	2 270 916,29		0,10	
379	471 533,17	2 270 906,90		0,10	
380	471 554,72	2 270 895,41		0,10	
381	471 579,47	2 270 881,89		0,10	
382	471 623,93	2 270 856,77		0,10	
383	471 645,44	2 270 845,68		0,10	
384	471 663,13	2 270 871,84		0,10	
385	471 657,66	2 270 875,40		0,10	
386	471 659,84	2 270 878,76		0,10	
387	471 665,32	2 270 875,19		0,10	
388	471 672,45	2 270 886,12		0,10	
389	471 665,80	2 270 890,47		0,10	
390	471 667,98	2 270 893,82		0,10	
391	471 674,64	2 270 889,47		0,10	
392	471 685,51	2 270 906,53		0,10	
393	471 679,13	2 270 910,59		0,10	
394	471 681,29	2 270 913,97		0,10	
395	471 687,65	2 270 909,91		0,10	
396	471 706,32	2 270 940,57		0,10	
397	471 705,49	2 270 941,07		0,10	
398	471 707,55	2 270 944,49		0,10	
399	471 708,39	2 270 943,99		0,10	
400	471 713,85	2 270 953,01		0,10	
401	471 726,57	2 270 972,54		0,10	
402	471 741,23	2 270 996,84		0,10	
403	471 755,76	2 271 017,98		0,10	
404	471 770,18	2 271 041,34		0,10	
405	471 765,64	2 271 044,23		0,10	
406	471 767,78	2 271 047,61		0,10	
407	471 772,29	2 271 044,75		0,10	
408	471 783,94	2 271 062,29		0,10	
409	471 781,44	2 271 063,96		0,10	
410	471 783,66	2 271 067,29		0,10	
411	471 786,17	2 271 065,61		0,10	
412	471 787,32	2 271 067,34		0,10	
413	471 795,66	2 271 081,77		0,10	
414	471 793,38	2 271 083,10		0,10	
415	471 795,38	2 271 086,56		0,10	
416	471 797,67	2 271 085,24		0,10	
417	471 809,29	2 271 105,35		0,10	
418	471 821,63	2 271 125,21		0,10	
419	471 820,52	2 271 125,91		0,10	
420	471 822,65	2 271 129,29		0,10	
421	471 823,74	2 271 128,61		0,10	
422	471 830,98	2 271 140,27		0,10	
423	471 845,73	2 271 160,61		0,10	
424	471 852,40	2 271 170,77	0,10		
425	471 850,11	2 271 172,27	0,10		
426	471 852,29	2 271 175,62	0,10		
427	471 854,59	2 271 174,12	0,10		
428	471 873,57	2 271 203,87	0,10		
429	471 870,73	2 271 205,69	0,10		

**Раздел 2**

**Сведения о местоположении границ объекта**

1	2	3	4	5	6
430	471 872,89	2 271 209,05	Аналитический метод	0,10	—
431	471 875,74	2 271 207,23		0,10	
432	471 889,26	2 271 228,28		0,10	
433	471 886,99	2 271 229,80		0,10	
434	471 889,22	2 271 233,13		0,10	
435	471 891,48	2 271 231,61		0,10	
436	471 903,40	2 271 249,28		0,10	
437	471 901,60	2 271 250,51		0,10	
438	471 903,85	2 271 253,82		0,10	
439	471 905,66	2 271 252,59		0,10	
440	471 908,45	2 271 256,67		0,10	
441	471 928,15	2 271 288,93		0,10	
442	471 920,85	2 271 293,43		0,10	
443	471 922,90	2 271 296,86		0,10	
444	471 927,35	2 271 294,12		0,10	
445	471 930,67	2 271 292,32		0,10	
446	471 938,92	2 271 305,76		0,10	
447	471 948,79	2 271 322,44		0,10	
448	471 944,85	2 271 324,73		0,10	
449	471 946,87	2 271 328,19		0,10	
450	471 950,80	2 271 325,90		0,10	
451	471 961,96	2 271 345,21		0,10	
452	471 956,14	2 271 350,09		0,10	
453	471 958,28	2 271 353,48		0,10	
454	471 963,96	2 271 348,76		0,10	
455	471 971,05	2 271 361,60		0,10	
456	471 981,21	2 271 378,48		0,10	
457	471 999,23	2 271 409,01		0,10	
458	471 996,29	2 271 410,77		0,10	
459	471 998,33	2 271 414,21		0,10	
460	472 001,28	2 271 412,45		0,10	
461	472 012,59	2 271 432,66		0,10	
462	472 021,56	2 271 447,97		0,10	
463	472 026,90	2 271 459,79		0,10	
464	472 031,34	2 271 470,49		0,10	
465	472 032,32	2 271 473,54		0,10	
466	472 036,23	2 271 489,07		0,10	
467	472 037,01	2 271 499,50		0,10	
468	472 036,76	2 271 499,51		0,10	
469	472 036,86	2 271 503,51		0,10	
470	472 037,13	2 271 503,50		0,10	
471	472 037,54	2 271 518,73		0,10	
472	472 032,24	2 271 518,49		0,10	
473	472 031,70	2 271 522,49		0,10	
474	472 037,44	2 271 522,72		0,10	
475	472 036,75	2 271 537,22		0,10	
476	472 033,69	2 271 557,19		0,10	
477	472 029,24	2 271 573,36		0,10	
478	472 027,09	2 271 572,77	0,10		
479	472 026,26	2 271 576,64	0,10		
480	472 028,31	2 271 577,26	0,10		
481	472 025,63	2 271 591,58	0,10		
482	472 021,80	2 271 613,90	0,10		
483	472 017,00	2 271 612,94	0,10		
484	472 016,22	2 271 616,86	0,10		

**Раздел 2**

**Сведения о местоположении границ объекта**

1	2	3	4	5	6
485	472 021,02	2 271 617,82	Аналитический метод	0,10	—
486	472 017,67	2 271 634,49		0,10	
487	472 015,97	2 271 644,12		0,10	
488	472 010,83	2 271 643,22		0,10	
489	472 010,03	2 271 647,13		0,10	
490	472 015,27	2 271 648,06		0,10	
491	472 013,76	2 271 655,84		0,10	
492	472 008,24	2 271 654,72		0,10	
493	472 007,44	2 271 658,64		0,10	
494	472 012,96	2 271 659,76		0,10	
495	472 009,77	2 271 675,45		0,10	
496	472 008,81	2 271 679,38		0,10	
497	472 002,94	2 271 677,95		0,10	
498	472 001,98	2 271 681,83		0,10	
499	472 007,86	2 271 683,27		0,10	
500	472 004,50	2 271 696,72		0,10	
501	471 999,13	2 271 695,30		0,10	
502	471 998,31	2 271 699,19		0,10	
503	472 003,48	2 271 700,58		0,10	
504	471 995,91	2 271 729,24		0,10	
505	471 994,00	2 271 738,69		0,10	
506	471 988,42	2 271 737,56		0,10	
507	471 987,62	2 271 741,48		0,10	
508	471 993,20	2 271 742,61		0,10	
509	471 990,02	2 271 757,88		0,10	
510	471 990,93	2 271 761,77		0,10	
511	471 993,42	2 271 761,20		0,10	
512	471 993,78	2 271 759,44		0,10	
513	472 001,79	2 271 765,26		0,10	
514	472 024,69	2 271 784,29		0,10	
515	472 018,06	2 271 796,43		0,10	
516	472 021,90	2 271 797,60		0,10	
517	472 027,83	2 271 786,89		0,10	
518	472 043,22	2 271 799,69		0,10	
519	472 039,42	2 271 805,00		0,10	
520	472 042,68	2 271 807,32		0,10	
521	472 046,30	2 271 802,26		0,10	
522	472 068,84	2 271 819,70		0,10	
523	472 083,07	2 271 830,46		0,10	
524	472 081,41	2 271 832,65	0,10		
525	472 084,61	2 271 835,06	0,10		
526	472 086,27	2 271 832,86	0,10		
527	472 110,07	2 271 850,15	0,10		
528	472 150,34	2 271 881,90	0,10		
529	472 182,25	2 271 906,48	0,10		
530	472 198,73	2 271 918,07	0,10		
531	472 213,50	2 271 929,46	0,10		
532	472 209,72	2 271 934,48	0,10		
533	472 212,91	2 271 936,88	0,10		
534	472 216,66	2 271 931,91	0,10		
535	472 220,04	2 271 934,51	0,10		
536	472 237,88	2 271 949,42	0,10		
537	472 240,45	2 271 946,35	0,10		
538	472 222,32	2 271 931,22	0,10		
539	472 227,14	2 271 926,03	0,10		

**Раздел 2**

**Сведения о местоположении границ объекта**

1	2	3	4	5	6
540	472 224,06	2 271 923,56	Аналитический метод	0,10	—
541	472 219,14	2 271 928,77		0,10	
542	472 201,11	2 271 914,85		0,10	
543	472 184,63	2 271 903,26		0,10	
544	472 147,12	2 271 874,26		0,10	
545	472 151,66	2 271 868,50		0,10	
546	472 148,52	2 271 866,02		0,10	
547	472 143,98	2 271 871,78		0,10	
548	472 111,82	2 271 846,47		0,10	
549	472 115,37	2 271 841,59		0,10	
550	472 112,13	2 271 839,24		0,10	
551	472 108,59	2 271 844,12		0,10	
552	472 085,17	2 271 827,04		0,10	
553	472 088,44	2 271 822,72		0,10	
554	472 085,26	2 271 820,30		0,10	
555	472 081,98	2 271 824,63		0,10	
556	472 049,10	2 271 799,38		0,10	
557	472 004,25	2 271 762,10		0,10	
558	471 994,68	2 271 755,14		0,10	
559	471 996,96	2 271 744,17		0,10	
560	472 000,19	2 271 744,83		0,10	
561	472 001,00	2 271 740,91		0,10	
562	471 997,76	2 271 740,25		0,10	
563	471 999,81	2 271 730,14		0,10	
564	472 009,29	2 271 694,26		0,10	
565	472 013,67	2 271 676,33		0,10	
566	472 014,83	2 271 670,66		0,10	
567	472 020,88	2 271 671,90		0,10	
568	472 021,68	2 271 667,98		0,10	
569	472 015,62	2 271 666,74		0,10	
570	472 018,74	2 271 651,39		0,10	
571	472 020,91	2 271 639,13		0,10	
572	472 027,43	2 271 640,28		0,10	
573	472 028,29	2 271 636,37		0,10	
574	472 021,63	2 271 635,19		0,10	
575	472 022,19	2 271 632,39		0,10	
576	472 028,86	2 271 633,73		0,10	
577	472 029,64	2 271 629,81		0,10	
578	472 022,97	2 271 628,47		0,10	
579	472 026,34	2 271 611,61		0,10	
580	472 030,66	2 271 586,43		0,10	
581	472 040,16	2 271 588,18		0,10	
582	472 041,15	2 271 584,32		0,10	
583	472 031,40	2 271 582,50		0,10	
584	472 032,53	2 271 576,46		0,10	
585	472 034,80	2 271 568,22		0,10	
586	472 046,99	2 271 570,47		0,10	
587	472 047,71	2 271 566,53		0,10	
588	472 035,87	2 271 564,35		0,10	
589	472 037,61	2 271 558,03		0,10	
590	472 039,52	2 271 545,52		0,10	
591	472 053,67	2 271 547,69		0,10	
592	472 054,27	2 271 543,73		0,10	
593	472 040,13	2 271 541,57		0,10	
594	472 040,73	2 271 537,62	0,10		

**Раздел 2**

<b>Сведения о местоположении границ объекта</b>					
<b>1</b>	<b>2</b>	<b>3</b>	<b>4</b>	<b>5</b>	<b>6</b>
595	472 041,61	2 271 518,90	Аналитический метод	0,10	—
596	472 041,03	2 271 499,40		0,10	
597	472 040,20	2 271 488,58		0,10	
598	472 058,57	2 271 484,99		0,10	
599	472 057,81	2 271 481,07		0,10	
600	472 039,31	2 271 484,68		0,10	
601	472 036,27	2 271 472,86		0,10	
602	472 049,13	2 271 467,89		0,10	
603	472 047,15	2 271 464,38		0,10	
604	472 035,07	2 271 469,04		0,10	
605	472 030,58	2 271 458,19		0,10	
606	472 025,96	2 271 448,01		0,10	
607	472 034,12	2 271 443,26		0,10	
608	472 032,10	2 271 439,80		0,10	
609	472 024,13	2 271 444,45		0,10	
610	472 016,11	2 271 430,70		0,10	
611	472 023,81	2 271 426,39		0,10	
612	472 021,86	2 271 422,90		0,10	
613	472 014,13	2 271 427,22		0,10	
614	472 005,38	2 271 411,57		0,10	
615	472 013,33	2 271 406,83		0,10	
616	472 011,29	2 271 403,39		0,10	
617	472 003,35	2 271 408,12		0,10	
618	471 974,58	2 271 359,62		0,10	
619	471 977,64	2 271 357,92		0,10	
620	471 975,68	2 271 354,42		0,10	
621	471 972,64	2 271 356,13		0,10	
622	471 965,54	2 271 343,41		0,10	
623	471 972,20	2 271 339,60		0,10	
624	471 970,22	2 271 336,12		0,10	
625	471 963,55	2 271 339,94		0,10	
626	471 951,15	2 271 318,53		0,10	
627	471 942,34	2 271 303,70		0,10	
628	471 931,03	2 271 285,12		0,10	
629	471 930,65	2 271 285,35		0,10	
630	471 924,09	2 271 274,60		0,10	
631	471 933,37	2 271 268,94		0,10	
632	471 931,29	2 271 265,52		0,10	
633	471 922,01	2 271 271,19		0,10	
634	471 915,27	2 271 260,15		0,10	
635	471 923,31	2 271 255,24		0,10	
636	471 921,23	2 271 251,82		0,10	
637	471 913,18	2 271 256,74		0,10	
638	471 911,81	2 271 254,49		0,10	
639	471 892,66	2 271 226,18		0,10	
640	471 858,94	2 271 173,46		0,10	
641	471 868,39	2 271 167,26		0,10	
642	471 866,19	2 271 163,92		0,10	
643	471 856,75	2 271 170,11		0,10	
644	471 849,34	2 271 158,82	0,10		
645	471 858,70	2 271 151,95	0,10		
646	471 856,68	2 271 148,54	0,10		
647	471 847,02	2 271 155,56	0,10		
648	471 834,30	2 271 138,03	0,10		
649	471 830,69	2 271 132,22	0,10		

**Раздел 2**

**Сведения о местоположении границ объекта**

<b>1</b>	<b>2</b>	<b>3</b>	<b>4</b>	<b>5</b>	<b>6</b>
650	471 842,37	2 271 124,97	Аналитический метод	0,10	—
651	471 840,25	2 271 121,57		0,10	
652	471 828,58	2 271 128,83		0,10	
653	471 826,27	2 271 125,08		0,10	
654	471 840,70	2 271 116,12		0,10	
655	471 838,58	2 271 112,72		0,10	
656	471 824,15	2 271 121,69		0,10	
657	471 812,73	2 271 103,29		0,10	
658	471 810,33	2 271 099,14		0,10	
659	471 825,13	2 271 090,58		0,10	
660	471 823,13	2 271 087,12		0,10	
661	471 808,32	2 271 095,68		0,10	
662	471 804,08	2 271 088,33		0,10	
663	471 818,48	2 271 080,01		0,10	
664	471 816,48	2 271 076,55		0,10	
665	471 802,08	2 271 084,87		0,10	
666	471 790,72	2 271 065,22		0,10	
667	471 786,57	2 271 059,02		0,10	
668	471 798,92	2 271 050,76		0,10	
669	471 796,70	2 271 047,44		0,10	
670	471 784,35	2 271 055,70		0,10	
671	471 776,49	2 271 043,95		0,10	
672	471 768,20	2 271 030,52		0,10	
673	471 778,59	2 271 024,11		0,10	
674	471 776,49	2 271 020,71		0,10	
675	471 766,10	2 271 027,12		0,10	
676	471 758,09	2 271 014,14		0,10	
677	471 744,59	2 270 994,68		0,10	
678	471 731,02	2 270 972,16		0,10	
679	471 740,89	2 270 966,20		0,10	
680	471 738,83	2 270 962,78		0,10	
681	471 728,92	2 270 968,75		0,10	
682	471 717,23	2 270 950,88		0,10	
683	471 692,97	2 270 910,80		0,10	
684	471 679,87	2 270 890,23		0,10	
685	471 691,17	2 270 883,03		0,10	
686	471 689,02	2 270 879,65		0,10	
687	471 677,71	2 270 886,86		0,10	
688	471 663,46	2 270 865,17		0,10	
689	471 674,80	2 270 858,56		0,10	
690	471 672,78	2 270 855,10		0,10	
691	471 661,22	2 270 861,85		0,10	
692	471 647,79	2 270 842,03		0,10	
693	471 641,90	2 270 833,04		0,10	
694	471 636,32	2 270 825,02	0,10		
695	471 628,04	2 270 813,82	0,10		
696	471 613,86	2 270 791,59	0,10		
697	471 629,58	2 270 781,52	0,10		
698	471 627,42	2 270 778,16	0,10		
699	471 611,70	2 270 788,22	0,10		
700	471 600,85	2 270 771,51	0,10		
701	471 616,48	2 270 761,27	0,10		
702	471 614,43	2 270 757,82	0,10		
703	471 598,66	2 270 768,16	0,10		
704	471 580,14	2 270 739,96	0,10		

**Раздел 2**

**Сведения о местоположении границ объекта**

<b>1</b>	<b>2</b>	<b>3</b>	<b>4</b>	<b>5</b>	<b>6</b>
705	471 596,84	2 270 728,76	Аналитический метод	0,10	—
706	471 594,62	2 270 725,44		0,10	
707	471 577,91	2 270 736,64		0,10	
708	471 569,03	2 270 723,41		0,10	
709	471 586,15	2 270 711,92		0,10	
710	471 583,93	2 270 708,60		0,10	
711	471 566,80	2 270 720,09		0,10	
712	471 552,37	2 270 699,23		0,10	
713	471 568,36	2 270 688,16		0,10	
714	471 566,09	2 270 684,87		0,10	
715	471 550,09	2 270 695,94		0,10	
716	471 531,54	2 270 669,18		0,10	
717	471 551,28	2 270 655,44		0,10	
718	471 549,20	2 270 652,01		0,10	
719	471 529,26	2 270 665,90		0,10	
720	471 522,39	2 270 656,05		0,10	
721	471 507,02	2 270 631,55		0,10	
722	471 490,69	2 270 605,12		0,10	
723	471 474,86	2 270 581,54		0,10	
724	471 464,52	2 270 564,08		0,10	
725	471 460,44	2 270 554,11		0,10	
726	471 455,17	2 270 542,00		0,10	
727	471 450,66	2 270 530,28		0,10	
728	471 454,88	2 270 529,05		0,10	
729	471 463,84	2 270 526,06		0,10	
730	471 521,55	2 270 511,37		0,10	
731	471 523,37	2 270 511,23		0,10	
732	471 523,42	2 270 509,92		0,10	
733	471 541,10	2 270 508,54		0,10	
734	471 540,80	2 270 504,56		0,10	
735	471 522,96	2 270 505,94		0,10	
736	471 521,77	2 270 490,62		0,10	
737	471 538,09	2 270 488,28		0,10	
738	471 537,53	2 270 484,32		0,10	
739	471 521,46	2 270 486,63		0,10	
740	471 520,57	2 270 475,12		0,10	
741	471 517,36	2 270 449,86		0,10	
742	471 516,96	2 270 447,99		0,10	
743	471 530,58	2 270 446,09		0,10	
744	471 529,84	2 270 442,16		0,10	
745	471 516,28	2 270 444,05		0,10	
746	471 514,43	2 270 433,34		0,10	
747	471 511,49	2 270 414,42		0,10	
748	471 511,32	2 270 412,39		0,10	
749	471 526,35	2 270 411,14		0,10	
750	471 526,01	2 270 407,16		0,10	
751	471 510,99	2 270 408,40		0,10	
752	471 510,00	2 270 396,42		0,10	
753	471 525,30	2 270 395,14		0,10	
754	471 524,96	2 270 391,16		0,10	
755	471 509,72	2 270 392,43		0,10	
756	471 508,37	2 270 366,55		0,10	
757	471 521,84	2 270 365,83		0,10	
758	471 521,62	2 270 361,83		0,10	
759	471 508,16	2 270 362,56		0,10	

**Раздел 2**

**Сведения о местоположении границ объекта**

<b>1</b>	<b>2</b>	<b>3</b>	<b>4</b>	<b>5</b>	<b>6</b>
760	471 507,75	2 270 354,50	Аналитический метод	0,10	—
761	471 520,75	2 270 353,22		0,10	
762	471 520,35	2 270 349,24		0,10	
763	471 507,35	2 270 350,52		0,10	
764	471 505,51	2 270 329,84		0,10	
765	471 520,30	2 270 328,62		0,10	
766	471 519,98	2 270 324,64		0,10	
767	471 505,19	2 270 325,85		0,10	
768	471 503,62	2 270 306,75		0,10	
769	471 513,68	2 270 305,86		0,10	
770	471 513,52	2 270 303,30		0,10	
771	471 518,40	2 270 303,00		0,10	
772	471 518,16	2 270 299,00		0,10	
773	471 513,27	2 270 299,31		0,10	
774	471 512,07	2 270 279,23		0,10	
775	471 516,25	2 270 279,08		0,10	
776	471 516,11	2 270 275,08		0,10	
777	471 511,92	2 270 275,24		0,10	
778	471 511,41	2 270 261,83		0,10	
779	471 515,88	2 270 261,63		0,10	
780	471 515,70	2 270 257,63		0,10	
781	471 511,22	2 270 257,83		0,10	
782	471 510,20	2 270 236,49		0,10	
783	471 514,88	2 270 236,23		0,10	
784	471 514,66	2 270 232,23		0,10	
785	471 509,98	2 270 232,50		0,10	
786	471 509,25	2 270 219,45		0,10	
787	471 508,75	2 270 201,15		0,10	
788	471 514,65	2 270 200,99		0,10	
789	471 514,55	2 270 196,99		0,10	
790	471 508,64	2 270 197,15		0,10	
791	471 508,07	2 270 176,15		0,10	
792	471 498,52	2 270 175,26		0,10	
793	471 500,95	2 270 129,33		0,10	
794	471 496,95	2 270 129,11		0,10	
795	471 494,24	2 270 178,87		0,10	
796	471 504,17	2 270 179,81		0,10	
797	471 505,31	2 270 221,58		0,10	
798	471 506,35	2 270 239,34		0,10	
799	471 508,17	2 270 281,97		0,10	
800	471 509,44	2 270 302,18		0,10	
801	471 499,28	2 270 303,14		0,10	
802	471 502,49	2 270 341,86	0,10		
803	471 503,53	2 270 352,48	0,10		
804	471 500,48	2 270 352,79	0,10		
805	471 500,90	2 270 356,77	0,10		
806	471 503,83	2 270 356,47	0,10		
807	471 505,85	2 270 394,84	0,10		
808	471 505,48	2 270 394,87	0,10		
809	471 505,81	2 270 398,86	0,10		
810	471 506,18	2 270 398,83	0,10		
811	471 506,91	2 270 407,58	0,10		
812	471 506,48	2 270 407,62	0,10		
813	471 506,84	2 270 411,61	0,10		
814	471 507,24	2 270 411,57	0,10		



**Раздел 2**


**Сведения о местоположении границ объекта**

<b>1</b>	<b>2</b>	<b>3</b>	<b>4</b>	<b>5</b>	<b>6</b>
815	471 507,51	2 270 414,90	Аналитический метод	0,10	—
816	471 510,49	2 270 433,98		0,10	
817	471 513,31	2 270 450,36		0,10	
818	471 516,58	2 270 475,47		0,10	
819	471 510,83	2 270 475,93		0,10	
820	471 511,54	2 270 479,90		0,10	
821	471 516,90	2 270 479,46		0,10	
822	471 519,10	2 270 507,87		0,10	
823	471 462,72	2 270 522,22		0,10	
824	471 453,68	2 270 525,23		0,10	
825	471 445,36	2 270 527,66		0,10	
826	471 451,47	2 270 543,52		0,10	
827	471 456,76	2 270 555,67		0,10	
828	471 460,92	2 270 565,86		0,10	
829	471 464,97	2 270 572,69		0,10	
830	471 457,38	2 270 577,19		0,10	
831	471 459,42	2 270 580,63		0,10	
832	471 467,01	2 270 576,13		0,10	
833	471 471,48	2 270 583,68		0,10	
834	471 479,17	2 270 595,14		0,10	
835	471 477,05	2 270 596,56		0,10	
836	471 479,11	2 270 599,98		0,10	
837	471 481,40	2 270 598,46		0,10	
838	471 487,33	2 270 607,28		0,10	
839	471 490,80	2 270 612,92		0,10	
840	471 485,71	2 270 616,07		0,10	
841	471 487,81	2 270 619,47		0,10	
842	471 492,90	2 270 616,32		0,10	
843	471 519,05	2 270 658,25		0,10	
844	471 557,14	2 270 713,15		0,10	
845	471 551,93	2 270 716,44		0,10	
846	471 554,07	2 270 719,82		0,10	
847	471 559,42	2 270 716,44		0,10	
848	471 579,19	2 270 745,73		0,10	
849	471 605,96	2 270 786,67		0,10	
850	471 597,51	2 270 792,09		0,10	
851	471 599,67	2 270 795,45		0,10	
852	471 608,11	2 270 790,04		0,10	
853	471 618,53	2 270 806,32		0,10	
854	471 612,80	2 270 809,68		0,10	
855	471 614,82	2 270 813,13		0,10	
856	471 620,68	2 270 809,69		0,10	
857	471 624,74	2 270 816,08		0,10	
858	471 633,06	2 270 827,36		0,10	
859	471 638,58	2 270 835,28		0,10	
860	471 643,19	2 270 842,33		0,10	
861	471 622,03	2 270 853,25	0,10		
862	471 577,53	2 270 878,39	0,10		
863	471 552,82	2 270 891,89	0,10		
864	471 531,25	2 270 903,40	0,10		
865	471 514,76	2 270 912,72	0,10		
866	471 512,83	2 270 913,60	0,10		
867	471 500,51	2 270 916,27	0,10		
868	471 490,24	2 270 917,80	0,10		
869	471 472,34	2 270 919,71	0,10		







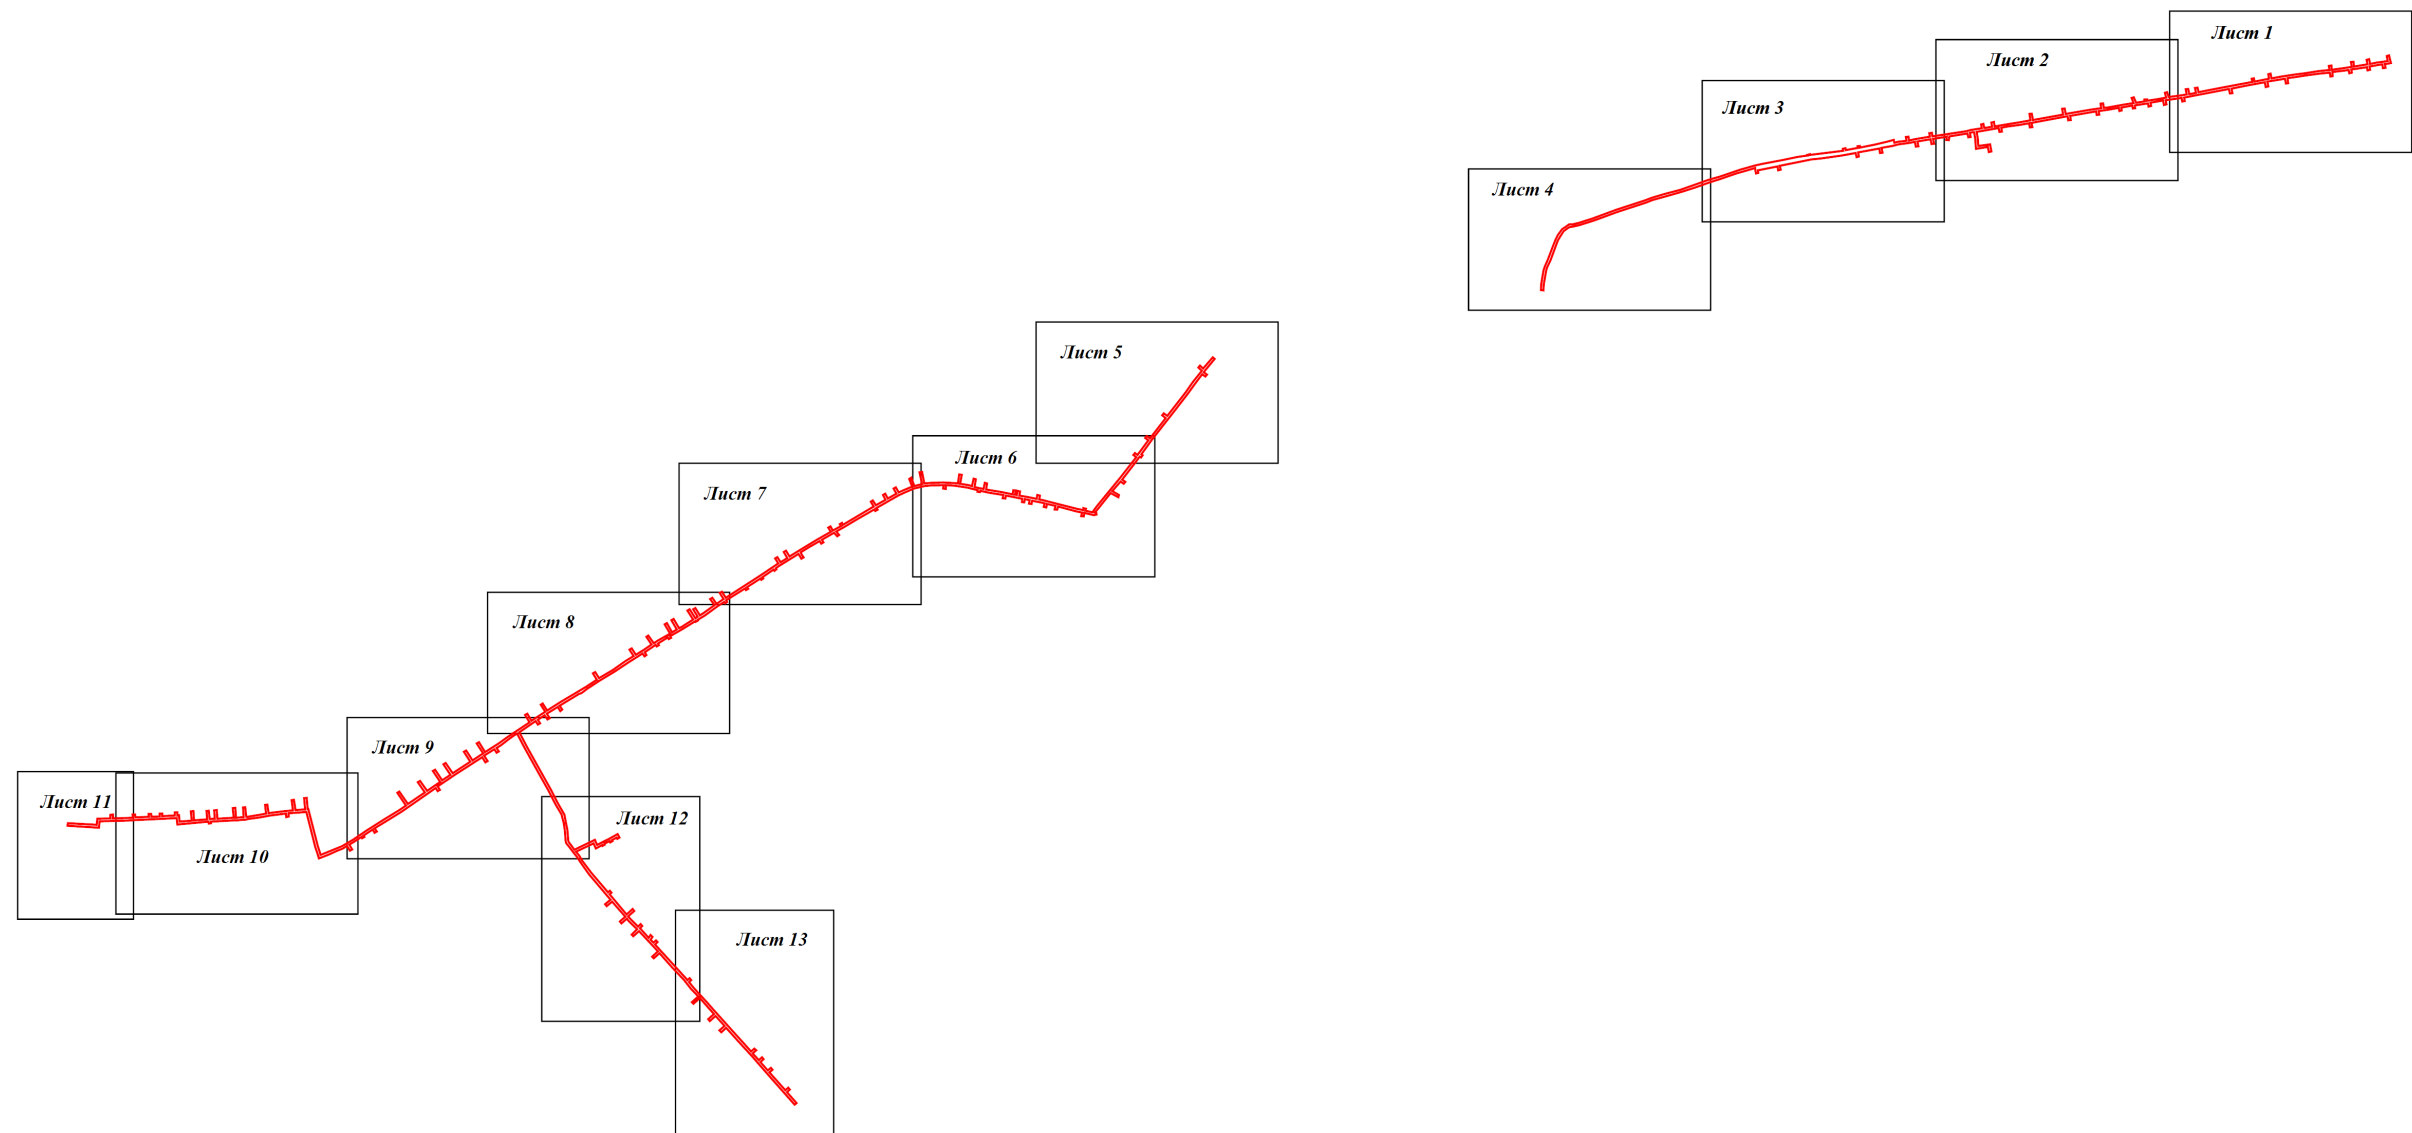

Раздел 4  
План границ объекта



Масштаб 1:12 000

Используемые условные знаки и обозначения:

-  - граница кадастрового квартала по сведениям ЕГРН
-  - характерная точка границы зоны
-  - граница зоны
-  - граница земельного участка по сведениям ЕГРН

Подпись \_\_\_\_\_ Дата « 8 » сентября 20 20 г.

Место для оттиска печати (при наличии) лица, составившего описание местоположения границ объекта







Масштаб 1:1 000






Масштаб 1:1 000





Масштаб 1:1 000

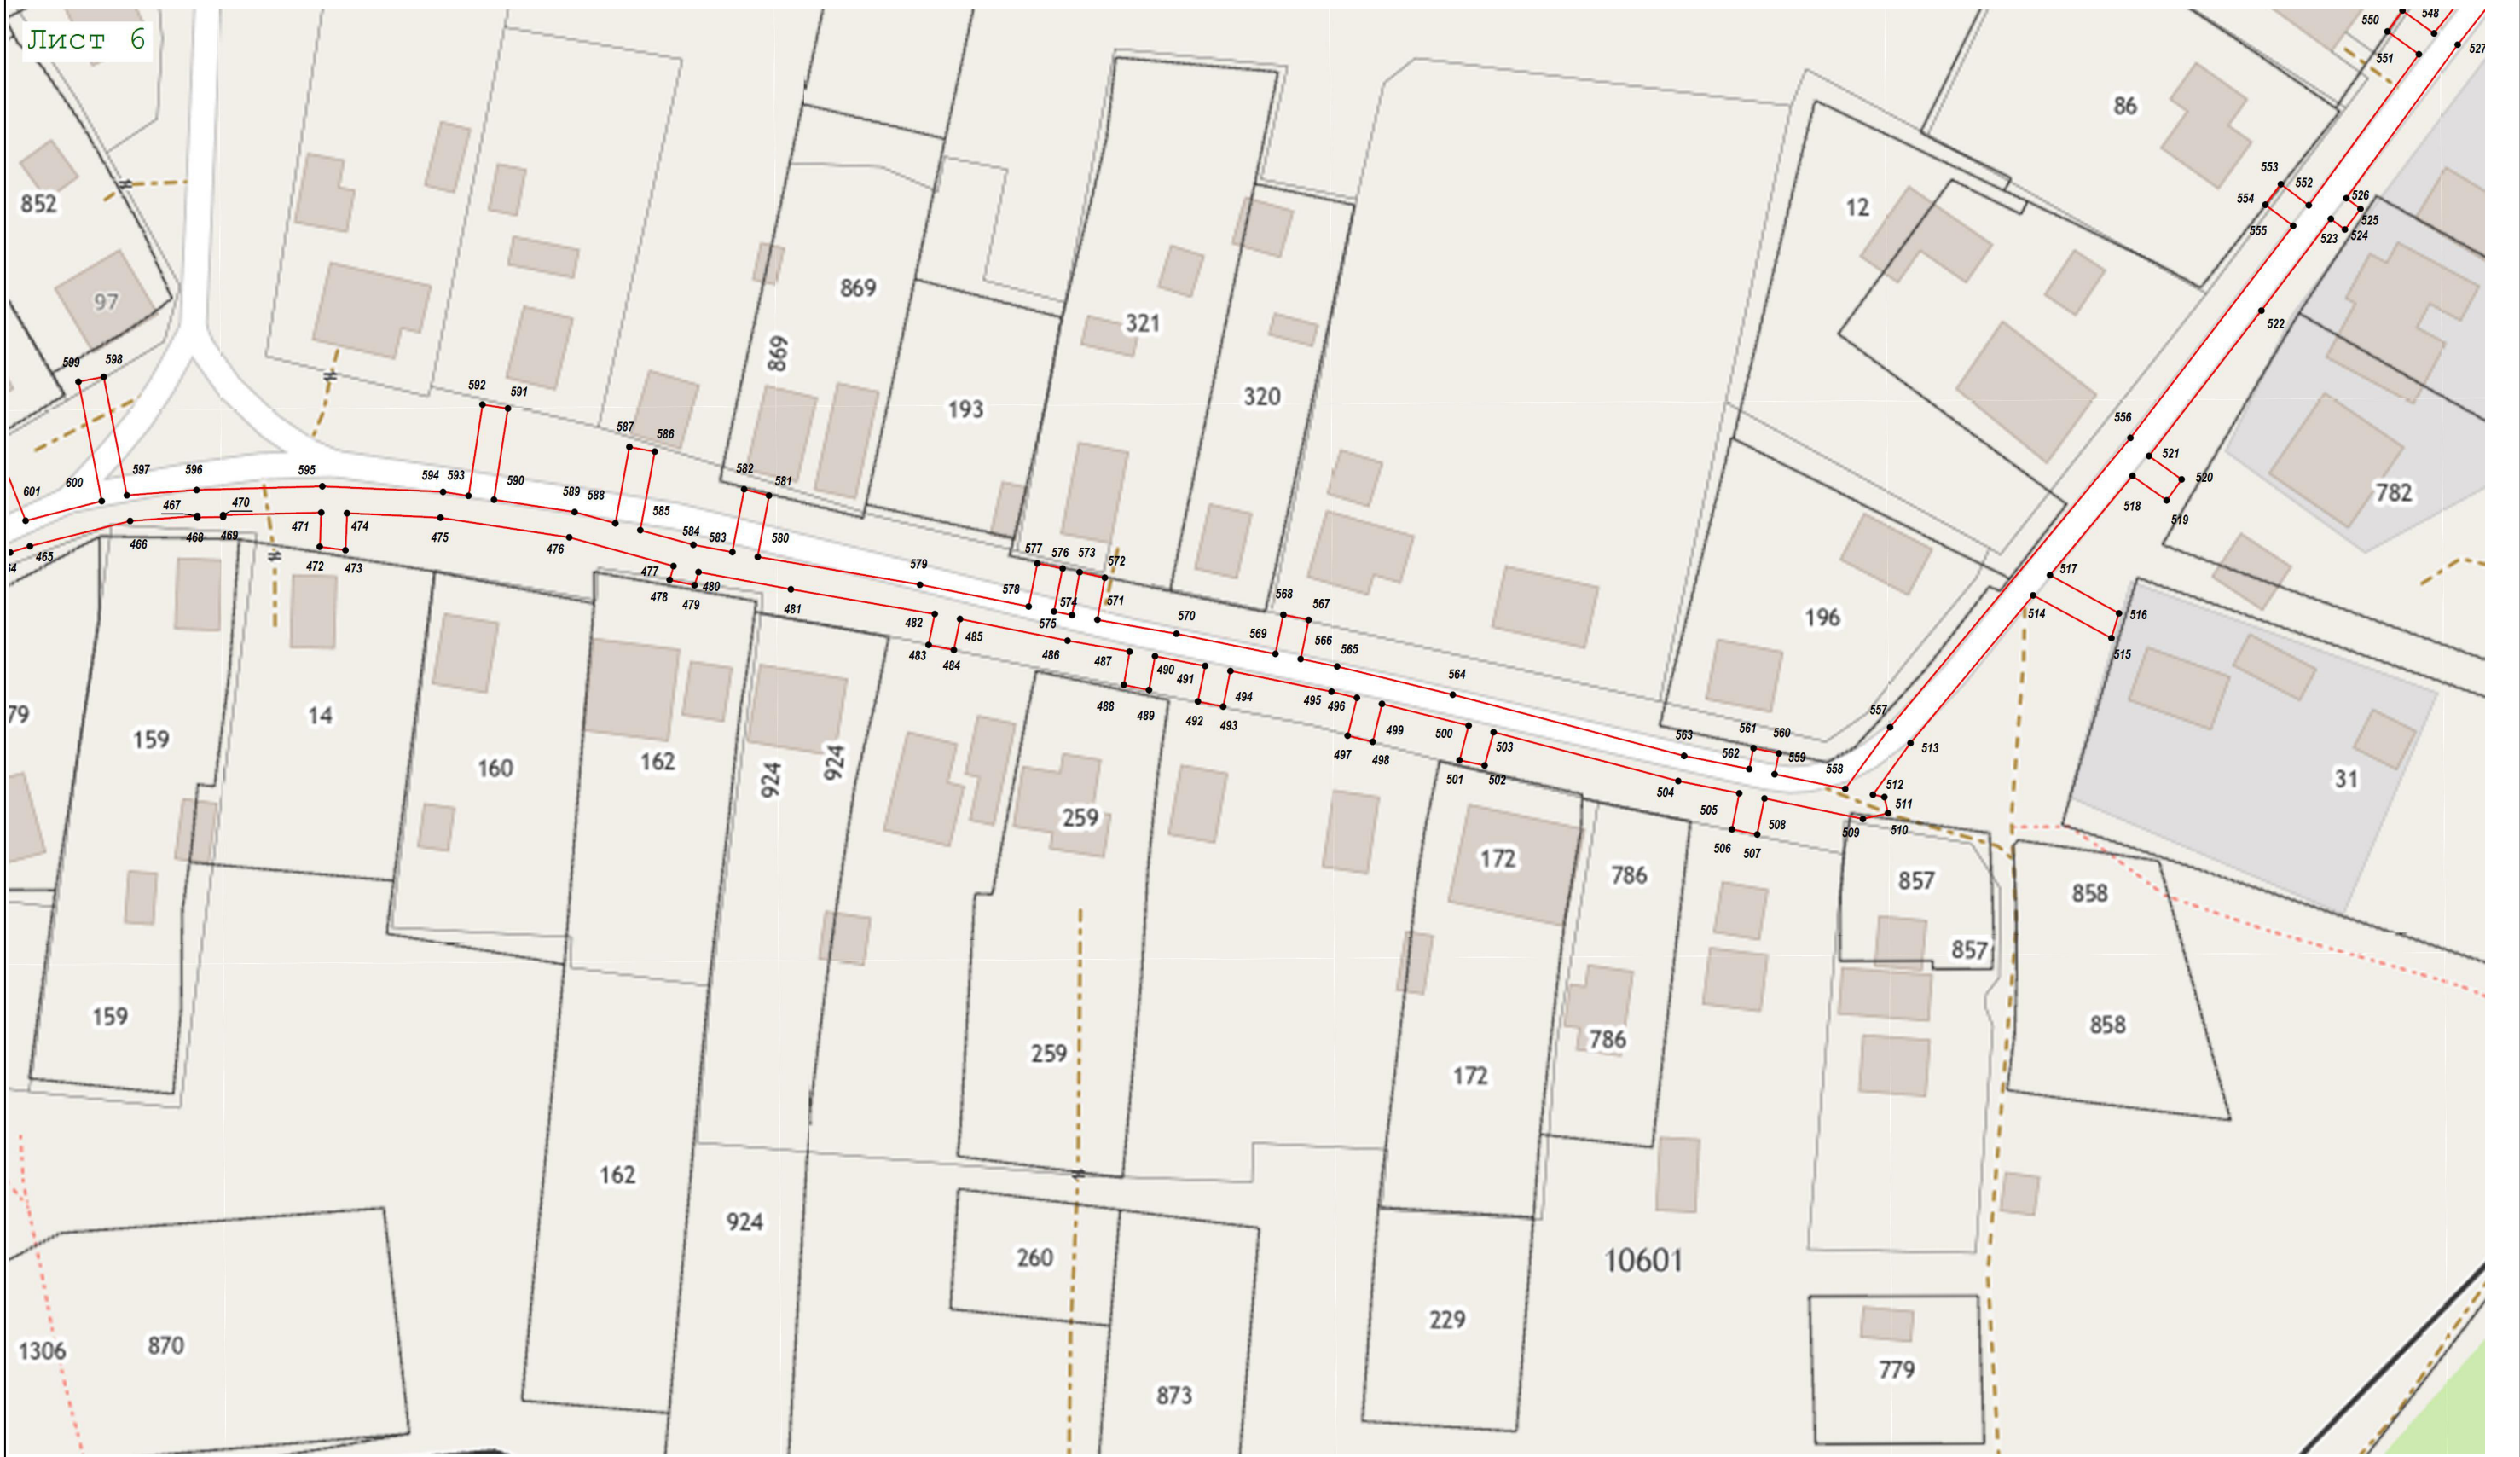

Масштаб 1:1 000



Масштаб 1:1 000



Масштаб 1:1 000



Масштаб 1:1 000



